



ΕΦΗΜΕΡΙΣ ΤΗΣ ΚΥΒΕΡΝΗΣΕΩΣ

ΤΗΣ ΕΛΛΗΝΙΚΗΣ ΔΗΜΟΚΡΑΤΙΑΣ

ΤΕΥΧΟΣ ΤΕΤΑΡΤΟ

Αρ. Φύλλου 501

17 Αυγούστου 2012

ΠΕΡΙΕΧΟΜΕΝΑ

ΑΠΟΦΑΣΕΙΣ

- Επικύρωση έκθεσης καθορισμού ορίων αιγιαλού και παραλίας στη θέση ΑΓΙΟΣ ΠΑΥΛΟΣ - ΑΧΛΑΔΕΡΗ, Δ.Ε. Πολιχνίτου, Δήμου Λέσβου, νήσου Λέσβου.. 1
- Επικύρωση έκθεσης καθορισμού ορίων αιγιαλού και παραλίας στη θέση ΤΑΡΤΙ - ΤΣΑΦ, Δ.Ε. Γέρας, Δήμου Λέσβου, νήσου Λέσβου..... 2
- Κήρυξη ως αναδασωτέας παρανόμως εκχερσωμένης δασικής έκτασης με εμβαδόν «εκατόν είκοσι οκτώ τετραγωνικών μέτρων και σαράντα δύο εκατοστά του τετραγωνικού μέτρου» (Ε = 128,42 τ.μ.), στη θέση «Χρούσου» Τοπικής Κοινότητας Παλιουριού του Δήμου Κασσάνδρας, Ν. Χαλκιδικής..... 3

ΑΠΟΦΑΣΕΙΣ

- Αριθμ. 32581/3933 (1)
Επικύρωση έκθεσης καθορισμού ορίων αιγιαλού και παραλίας στη θέση ΑΓΙΟΣ ΠΑΥΛΟΣ - ΑΧΛΑΔΕΡΗ, Δ.Ε. Πολιχνίτου, Δήμου Λέσβου, νήσου Λέσβου.

Ο ΓΕΝΙΚΟΣ ΓΡΑΜΜΑΤΕΑΣ ΑΠΟΚΕΝΤΡΩΜΕΝΗΣ ΔΙΟΙΚΗΣΗΣ ΑΙΓΑΙΟΥ

Έχοντας υπόψη:

1. Τις διατάξεις του Ν. 2971/2001 (ΦΕΚ 285/τ. Α'/19-12-2001) «Αιγιαλός, παραλία και άλλες διατάξεις» όπως τροποποιήθηκε και ισχύει (και ιδιαίτερα το άρθρο 5 όπως τροποποιήθηκε με το άρθρο 113 του Ν. 3978/2011 - ΦΕΚ 137/τ. Α'/16-6-2011).
2. Τις διατάξεις του άρθρου 89 του Π.Δ. 284/88 «Οργανισμός του Υπουργείου Οικονομικών» όπως τροποποιήθηκε και ισχύει.
3. Τις διατάξεις του άρθρου 46 παρ. 21 του Ν. 3220/2004 «Μέτρα αναπτυξιακής πολιτικής κ.λπ.» (ΦΕΚ 15 τ. Α').
4. Τις διατάξεις του άρθρου 280 παρ.1 του Ν. 3852/2010 (ΦΕΚ 87 Α'/7-6-2010) «Νέα Αρχιτεκτονική της Αυτοδιοίκησης και της Αποκεντρωμένης Διοίκησης - Πρόγραμμα Καλλικράτης».
5. Τις διατάξεις του Π.Δ. 143/23-12-2010 (ΦΕΚ 236/τ. Α'/27-12-2010) των Υπουργών Εσωτερικών, Αποκέντρωσης και Ηλεκτρονικής Διακυβέρνησης και Οικονομικών

που αφορά στη σύσταση του Οργανισμού της Αποκεντρωμένης Διοίκησης Αιγαίου.

6. Την αριθμ. 1551/11 (ΦΕΚ 483 Β'/29-03-2011) «Παροχή εξουσιοδότησης υπογραφής πράξεων και εγγράφων «Με εντολή Γενικού Γραμματέα» στον Προϊστάμενο της Γενικής Διεύθυνσης Εσωτερικής Λειτουργίας της Αποκεντρωμένης Διοίκησης Αιγαίου και στους Προϊσταμένους των οργανικών μονάδων αυτής», όπως ισχύει σήμερα.

7. Την από 11-05-2012 Έκθεση της κατά το άρθρο 3 του Ν. 2971/2001 αρμόδιας Επιτροπής περί χάραξης των ορίων αιγιαλού και παραλίας, στη θέση ΑΓΙΟΣ ΠΑΥΛΟΣ - ΑΧΛΑΔΕΡΗ, Δ.Ε. Πολιχνίτου, Δήμου Λέσβου, νήσου Λέσβου και το κτηματογραφικό - υψομετρικό διάγραμμα του Χαράλαμπου Κρικλάνη, Τοπογράφου Μηχανικού, κλίμακας 1:500, σε μία (1) πινακίδα, που συντάχθηκε τον Νοέμβριο του 2011, ελέγχθηκε για την ακρίβεια της αποτύπωσης και θεωρήθηκε στις 11.5.2010 από την Ελένη Μητρίτσα, ΠΕ Μηχανικών, Τοπογράφο Μηχανικό, υπάλληλο της Κτηματικής Υπηρεσίας Λέσβου.

8. Το αριθμ. 2697/11-12-03-2011 έγγραφο της Κτηματικής Υπηρεσίας Λέσβου, με το οποίο ζητούσε τη σύμφωνη γνώμη του ΓΕΕΟΑ, σύμφωνα με τις διατάξεις της παρ. 113 του Ν. 3978/2011.

9. Το γεγονός ότι η προθεσμία της παραπάνω διάταξης παρήλθε άπρακτη και η γνώμη του ΓΕΕΟΑ λογίζεται θετική, αποφασίζουμε:

Α. Επικυρώνουμε την από 11-05-2012 Έκθεση της κατά το άρθρο 3 του Ν. 2971/2001 αρμόδιας Επιτροπής περί χάραξης των ορίων αιγιαλού και παραλίας, στη θέση ΑΓΙΟΣ ΠΑΥΛΟΣ - ΑΧΛΑΔΕΡΗ, Δ.Ε. Πολιχνίτου, Δήμου Λέσβου, νήσου Λέσβου και το κτηματογραφικό - υψομετρικό διάγραμμα του Χαράλαμπου Κρικλάνη, Τοπογράφου Μηχανικού, κλίμακας 1:500, σε μία (1) πινακίδα, που συντάχθηκε το Νοέμβριο του 2011, ελέγχθηκε για την ακρίβεια της αποτύπωσης και θεωρήθηκε στις 11.5.2010 από την Ελένη Μητρίτσα, ΠΕ Μηχανικών, Τοπογράφο Μηχανικό, υπάλληλο της Κτηματικής Υπηρεσίας Λέσβου. Β. Στο τοπογραφικό αυτό διάγραμμα, η αρμόδια Επιτροπή καθορίζει:

1. Με κόκκινη συνεχή πολυγωνική γραμμή, την οριογραμμή του αιγιαλού, με κορυφές 1, 2, 3, έως και 11.

2. Με κίτρινη συνεχή πολυγωνική γραμμή, την οριογραμμή της παραλίας, με κορυφές 1', 2', 3' έως και 11', που έχει σταθερό πλάτος 10 μέτρων από την οριογραμμή

μή του αιγιαλού για την εξυπηρέτηση των σκοπών που αναφέρονται στο άρθρο 1 του Ν. 2971/2001.

3. Δεν υπάρχουν κτίσματα εντός της ζώνης της παραλίας.

4. Δεν υφίσταται παλαιός αιγιαλός.

5. Η εξάρτηση έγινε σύμφωνα με το Ελληνικό Γεωδαιτικό Σύστημα Αναφοράς (ΕΓΣΑ '87).

Η απόφαση αυτή μαζί με την έκθεση της Επιτροπής και το τοπογραφικό διάγραμμα, να δημοσιευτούν στην Εφημερίδα της Κυβερνήσεως.

Μυτιλήνη, 26 Ιουλίου 2012

Με εντολή Γενικού Γραμματέα
Αποκεντρωμένης Διοίκησης
Η Γενική Διευθύντρια
ΒΑΣΙΛΙΚΗ ΜΠΑΛΑΣΚΑ

ΕΚΘΕΣΗ

Επιτροπής καθορισμού αιγιαλού και παραλίας για τον καθορισμό των ορίων του αιγιαλού και της παραλίας της παρ. 1 του άρθρου 3 του Ν. 2971/2001, που αφορά την περιοχή «ΑΓΙΟΣ ΠΑΥΛΟΣ - ΑΧΛΑΔΕΡΗ» του Δήμου Πολιχνίτου, νήσου Λέσβου Ν. Λέσβου, ενδιαφερόμενος ο David Tamir.

Στην Μυτιλήνη την 11-5-2012, η Επιτροπή αιγιαλού και παραλίας στην οποία μετέχουν οι:

1. Ελένη Μητρίτσα, ΠΕ/Β Τοπογράφος Μηχανικός, Προϊσταμένη της Κτηματικής Υπηρεσίας Λέσβου, ως Πρόεδρος,

2. Παράσχος Βασιέλλης, ΠΕ/Β Τοπογράφος Μηχανικός, υπάλληλος του Δήμου Λέσβου, ως μέλος,

3. Εμμανουήλ Βόμβα, Αντιπλοίαρχος Λ.Σ., Λιμενάρχης Μυτιλήνης, ως μέλος,

4. Έφη Μαυρονικόλα, ΠΕ/Β Πολιτικός Μηχανικός, Προϊσταμένη της Διεύθυνσης Πολεοδομίας του Δήμου Λέσβου, ως μέλος,

5. Ιωάννης Καρατζάς, ΠΕ/Β Πολιτικός Μηχανικός, Προϊσταμένος της Διεύθυνσης Περιβάλλοντος και Χωρικού Σχεδιασμού Βορείου Αιγαίου της Αποκεντρωμένης Διοίκησης Αιγαίου, ως μέλος, και τον Σταύρο Δαλιακόπουλο, ΤΕ/Δ Μηχανικό, υπάλληλο της Κτηματικής Υπηρεσίας Λέσβου, αναπληρωτή γραμματέα αφού συγκροτήθηκε με την αριθμ. 12782/40032/10-8-2011 απόφαση του Γενικού Γραμματέα της Α. Δ. Αιγαίου, σύμφωνα με το άρθρο 3 του Ν. 2971/2001 (ΦΕΚ 285/Α') «Αιγιαλός, παραλία και άλλες διατάξεις», συγκλήθηκε με την αριθμ. 1027/β/9.5.2012 πρόσκληση της Προέδρου και μετέβη επί τόπου στην προαναφερόμενη περιοχή.

Η Επιτροπή λαμβάνοντας υπόψη:

1) Την αριθμ. 2697/13-12-2011 αίτηση του Χαράλαμπου Κρικλάνη εκ μέρους του David Tamir με την οποία ζητείται ο καθορισμός των ορίων του αιγιαλού και της παραλίας στην εν λόγω περιοχή,

2) Το κτηματογραφικό - υψομετρικό διάγραμμα του

Χαράλαμπου Κρικλάνη, Τοπογράφου Μηχανικού, κλίμακας 1:500 σε μία πινακίδα, που συντάχθηκε το Νοέμβριο του 2011, ελέγχθηκε για την ακρίβεια της αποτύπωσης και θεωρήθηκε στις 11-5-2012 από την Ελένη Μητρίτσα, Τοπογράφο Μηχανικό της Κτηματικής Υπηρεσίας Λέσβου.

3) Τα στοιχεία καθορισμού αιγιαλού και παραλίας όπως ορίζονται λεπτομερώς στο άρθρο 9 του Ν. 2971/19.12.2001 (ΦΕΚ 285/19-12-2001 τ. Δ') δηλαδή:

α) Την γεωμορφολογία του εδάφους, ότι δηλαδή η ακτή σε όλη την έκταση είναι ομαλή χωρίς υψομετρικές διαφορές.

β) Το γεγονός ότι στον συγκεκριμένο χώρο αιγιαλού δεν υπάρχουν παράκτιοι φυσικοί πόροι.

γ) Το γεγονός ότι η εν λόγω ακτή βρίσκεται στον κόλπο Καλλονής και επηρεάζεται από ανέμους νότιους, νοτιοδυτικούς, που φτάνουν τα 7-8 μποφόρ.

δ) Τη μορφολογία του πυθμένα, ότι δηλαδή σε όλο το μήκος της ακτής ο πυθμένας είναι αβαθής και αμμώδης σε ικανή απόσταση από την ακτογραμμή.

ε) Το ανάπτυγμα του κυματισμού, σε όλο το μήκος της ακτής περιορίζεται από την αβαθή θάλασσα, με το ύψος των κυμάτων να κυμαίνεται από 1½ έως 2 μέτρα.

στ) Το γεγονός ότι στην περιοχή δεν υπάρχουν χωροταξικές κατευθύνσεις.

ζ) Ότι δεν υπάρχει γνωστό Δημόσιο Κτήμα κάθε κατηγορίας που να βρίσκεται σε άμεση γειτνίαση με την παράκτια ζώνη.

η) Το ότι στη συγκεκριμένη περιοχή δεν υπάρχει υφιστάμενο Κτηματολόγιο και η περιοχή δεν έχει προκηρυχθεί από την «Κτηματολόγιο Α.Ε.».

θ) Ότι η περιοχή έχει χαρακτηριστεί ως ευπαθές οικοσύστημα και προστατευόμενη περιοχή (Natura 2000).

Επί του παραπάνω τοπογραφικού διαγράμματος, καθορίζει:

Επί του παραπάνω τοπογραφικού διαγράμματος:

1. Με συνεχή κόκκινη πολυγωνική γραμμή, την οριογραμμή του αιγιαλού, με κορυφές 1, 2, 3, έως και 11.

2. Με συνεχή κίτρινη πολυγωνική γραμμή, την οριογραμμή της παραλίας, με κορυφές 1', 2', 3', έως και 11', που έχει σταθερό πλάτος δέκα (10) μέτρων από την οριογραμμή του αιγιαλού, για την εξυπηρέτηση των σκοπών του άρθρου 1 του Ν. 2971/2001 (ΦΕΚ 285/τ. Α'/19.12.2001).

3. Δεν υπάρχουν κτίσματα εντός της ζώνης της παραλίας.


4. Δεν υφίσταται παλαιός αιγιαλός.

Η εξάρτηση έγινε σύμφωνα με το Ελληνικό Γεωδαιτικό Σύστημα Αναφοράς (ΕΓΣΑ' 87).

Η Επιτροπή


Η Πρόεδρος
ΕΛΕΝΗ ΜΗΤΡΙΤΣΑ

Τα Μέλη
ΠΑΡΑΣΚΕΥΑΣ ΒΑΣΙΛΕΛΛΗΣ
ΕΜΜΑΝΟΥΗΛ ΒΟΜΒΑΣ
ΕΦΗ ΜΑΥΡΟΝΙΚΟΛΑ
ΙΩΑΝΝΗΣ ΚΑΡΑΤΖΑΣ

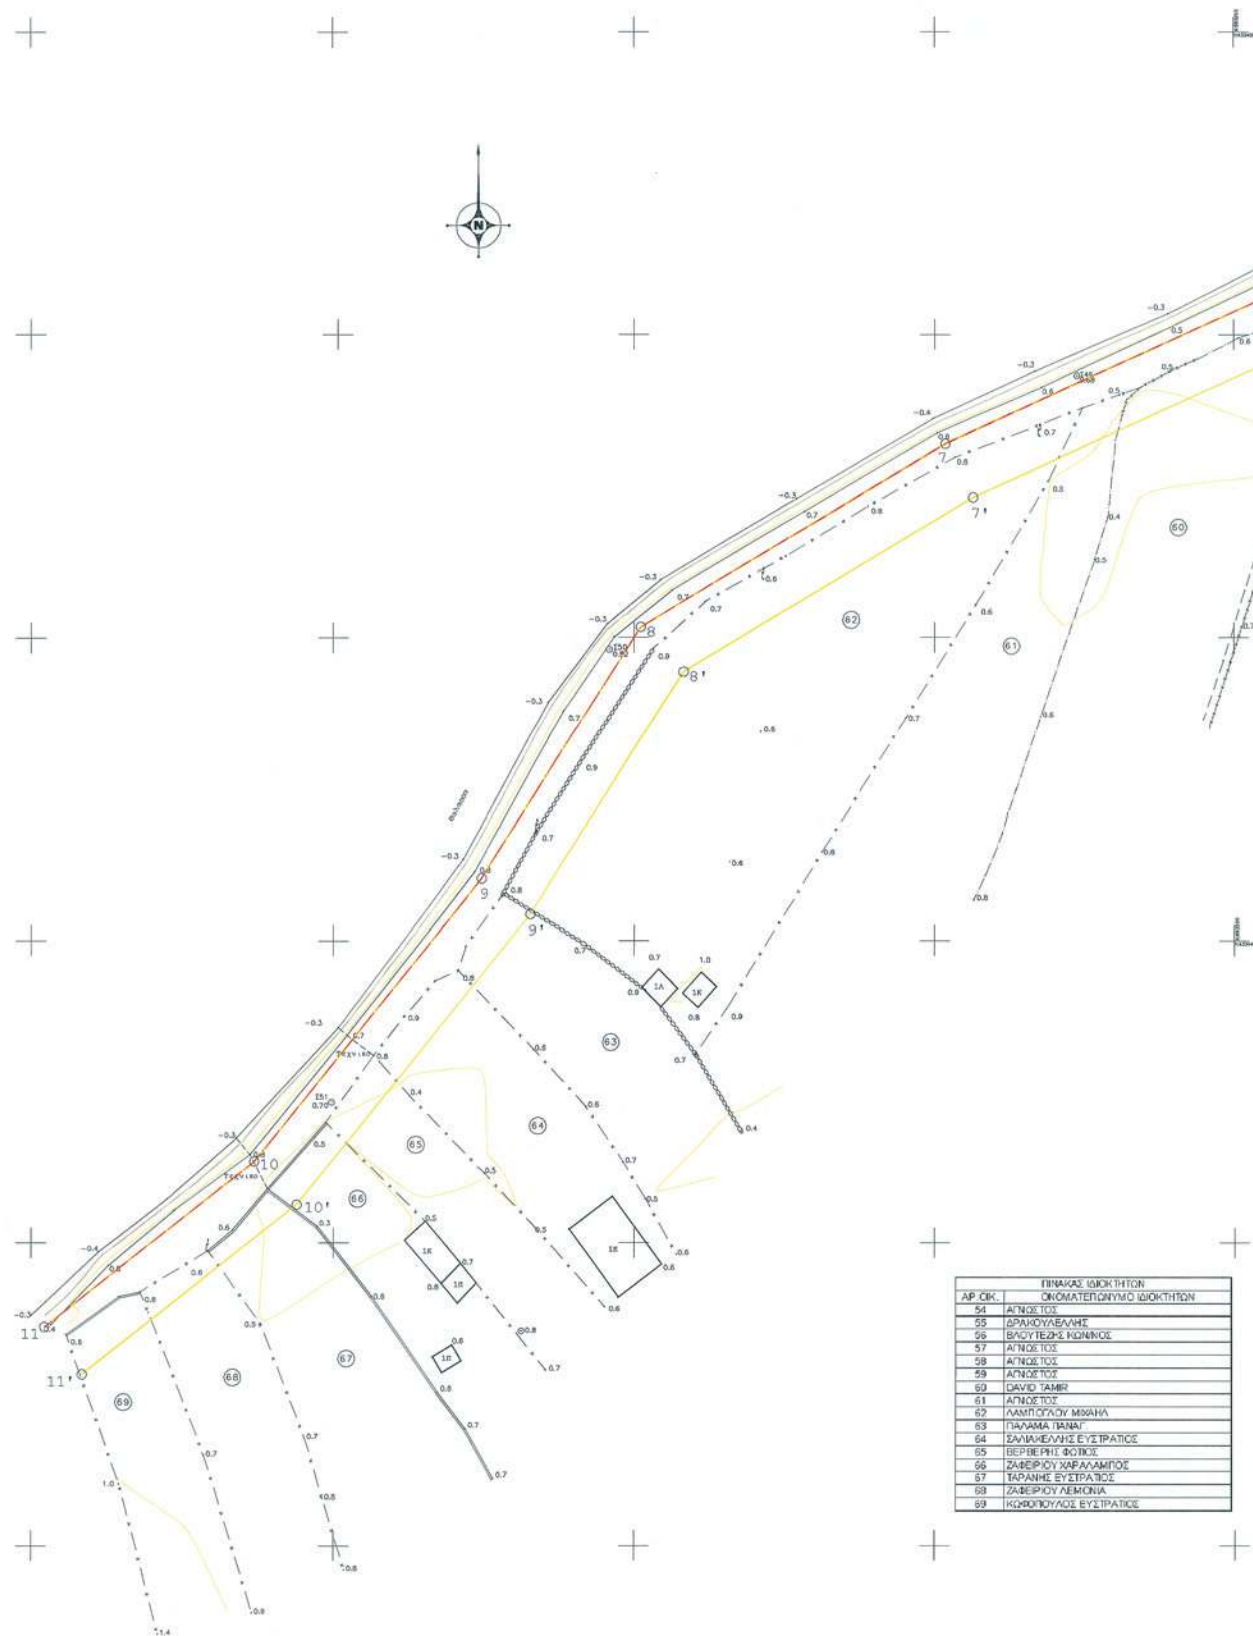


ΠΙΝΑΚΑΣ ΔΙΟΚΤΗΤΩΝ	
ΑΡ. ΟΙΚ.	ΟΝΟΜΑΤΕΠΩΝΥΜΟ ΔΙΟΚΤΗΤΩΝ
54	ΑΓΝΟΣΤΟΣ
55	ΔΡΑΚΟΥΛΑΚΗΣ
56	ΒΛΟΥΤΣΗΣ ΚΩΝΣΤΑΝΤΟΣ
57	ΑΓΝΟΣΤΟΣ
58	ΑΓΝΟΣΤΟΣ
59	ΑΓΝΟΣΤΟΣ
60	DAVID TAMER
61	ΑΓΝΟΣΤΟΣ
62	ΛΑΜΠΡΟΥ ΜΕΛΑΝΗ
63	ΠΑΡΑΧΑ ΤΟΝΑΤ
64	ΣΑΛΑΜΕΛΛΗΣ ΕΥΣΤΡΑΤΟΣ
65	ΒΕΡΒΕΡΗΣ ΦΟΙΒΟΣ
66	ΖΑΦΕΡΙΟΥ ΧΑΡΑΛΑΜΠΟΣ
67	ΤΑΡΑΝΗΣ ΕΥΣΤΡΑΤΟΣ
68	ΖΑΦΕΡΙΟΥ ΛΕΜΟΝΙΑ
69	ΚΩΝΣΤΑΝΤΟΣ ΕΥΣΤΡΑΤΟΣ

ΕΘΝΙΚΟ ΤΥΠΟΓΡΑΦΕΙΟ
 Για τεχνικούς λόγους στο σχεδιάγραμμα,
 έγινε σμίκρυνση, κατά ποσοστό **40%**

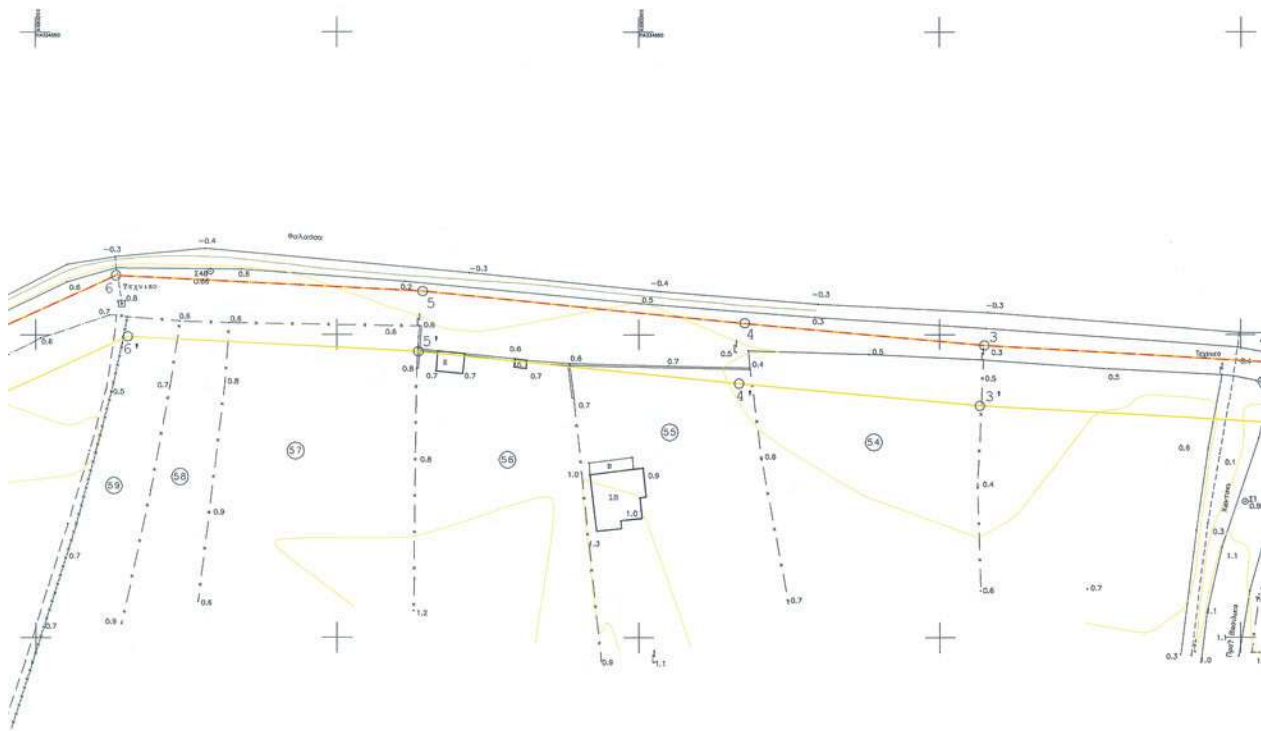

ΠΙΝΑΚΑΣ ΣΥΝΤΕΤΑΓΜΕΝΩΝ ΚΟΡΥΦΩΝ ΑΙΓΓΑΛΟΥ		
A/A	X	Y
1	693461.43	4334493.12
2	693410.09	4334495.18
3	693357.45	4334498.21
4	693317.67	4334501.91
5	693264.25	4334507.18
6	693213.42	4334509.83
7	693151.75	4334481.97
8	693101.12	4334451.72
9	693074.64	4334410.21
10	693036.84	4334363.52
11	693002.22	4334336.16

ΠΙΝΑΚΑΣ ΣΥΝΤΕΤΑΓΜΕΝΩΝ ΚΟΡΥΦΩΝ ΠΑΡΑΛΙΑΣ		
A/A	X	Y
1'	693461.03	4334483.13
2'	693409.60	4334485.19
3'	693356.70	4334488.24
4'	693316.72	4334491.95
5'	693263.50	4334497.21
6'	693215.33	4334499.72
7'	693156.39	4334473.09
8'	693108.28	4334444.35
9'	693082.77	4334404.35
10'	693043.91	4334356.36
11'	693008.42	4334328.31

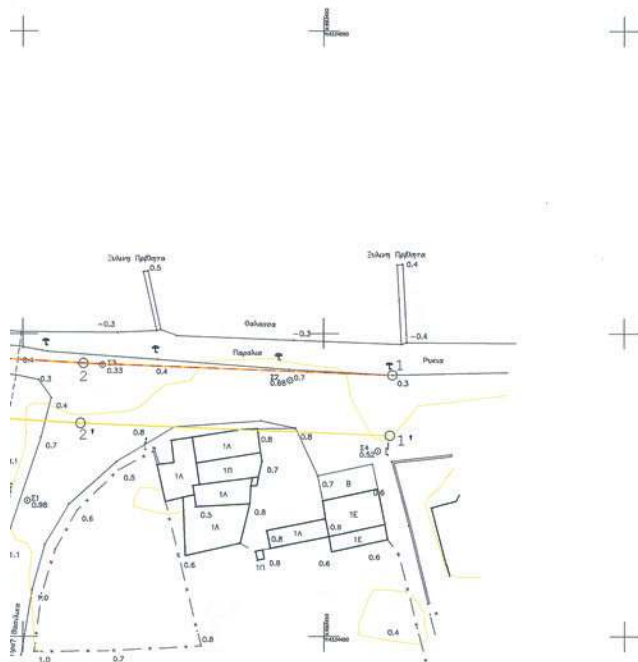

ΥΠΟΜΝΗΜΑ ΕΠΙΤΡΟΠΗΣ

1. Το παρόν υπόμνημα συνοδεύει την από 11/5/12 έκθεση της Επιτροπής αγκυραλώ και παραλίας στην περιοχή Αγίου Παύλου Αχλαδερής, κοινότητας Βασιλικών, Δ.Ε. Πολυχίτων, νήσου Λέσβου, Δήμου Λέσβου.
2. Το κτηματογραφικό-υψομετρικό διάγραμμα είναι κλίμακας 1:500 και αποτελείται από μία (1) πινακίδα.
3. Η οριογράμμιση του αγκυραλώ καθορίζεται με κόκκινη συνεχή πολυγωνική γραμμή με κορυφές 1, 2, 3... ως 11.
4. Η οριογράμμιση της παραλίας καθορίζεται με κίτρινη συνεχή πολυγωνική γραμμή με κορυφές 1', 2', 3', ... 11' και έχει σταθερό πλάτος δέκα (10) μέτρων από την οριογράμμιση του αγκυραλώ, για την εξυπηρέτηση των σκοπών του άρθρου 1 του Ν 2971/2001.
5. Δεν υπάρχει πλάτος αγκυραλώ.
6. Δεν υπάρχουν κτίσματα εντός της ζώνης παραλίας.
7. Η εξάρτηση έγινε σύμφωνα με το Ελληνικό Γεωδομικό Σύστημα Αναφοράς (ΕΓΣΑ '87).
Μνημόνιο 11-5-2012

Η ΕΠΙΤΡΟΠΗ

Η ΠΡΟΕΔΡΟΣ

ΕΛΕΝΗ ΜΗΤΡΙΤΣΑ
ΠΕ/Β ΤΟΠ. ΜΗΧ.

ΤΑ ΜΕΛΗ

1. ΠΑΡΑΣΚΕΥΑΣ ΒΑΣΙΛΕΑΛΗΣ
ΠΕ/Β ΤΟΠ. ΜΗΧ.

2. ΕΜΜΑΝΟΥΗΛ ΒΟΜΒΑΣ
ΑΝΤΙΠΑΔΙΑΡΧΟΣ Α.Σ.

3. ΕΥΗΜΕΡΙΑ ΚΟΝΙΚΟΛΑ
ΠΕ/Β ΤΟΠ. ΜΗΧ.

4. ΙΩΑΝΝΗΣ ΚΑΡΑΓΙΑΣ
ΠΕ/Β ΤΟΠ. ΜΗΧ.

ΚΛΙΜΑΚΑ
ΙΣΟΔΙΑΣΤΑΣΗ
ΥΨΟΜΕΤΡΙΚΗ ΑΦΕΤΗΡΙΑ
ΤΡΙΓΩΝ. ΕΞΑΡΤΗΣΗ

1:500
0.5μ
Μ.Σ.Θ
ΕΓΣΑ' 87

ΜΥΤΙΛΗΝΗ ΝΟΕΜΒΡΙΟΣ 2011
Ο ΣΥΝΤΑΞΑΣ

ΧΑΡΑΜΜΙΝΟΣ Ε. ΚΡΙΚΑΝΗΣ
ΑΓΡΟΝΟΜΟΣ ΤΟΠΟΓΡΑΦΟΣ-ΜΗΧΑΝΙΚΟΣ
ΜΕΛΟΣ Γ.Ε.Α.Μ. 420.41
ΚΑΒΕΤΟΥ 44 ΜΥΤΙΛΗΝΗΣ ΤΗΛ. 32510-37075
ΑΦΗ: 029190056 ΔΟΥ ΜΥΤΙΛΗΝΗΣ

ΜΥΤΙΛΗΝΗ
ΕΛΕΓΘΗΚΕ

ΜΥΤΙΛΗΝΗ
ΘΕΩΡΗΘΗΚΕ

Μνημόνιο 11-5-2012
ΘΕΩΡΗΘΗΚΕ ΓΙΑ ΤΗΝ
ΑΚΡΙΒΕΙΑ ΤΗΣ
ΑΠΟΤΥΠΩΣΗΣ
ΕΛΕΝΗ ΜΗΤΡΙΤΣΑ
ΠΕ/Β ΤΟΠ. ΜΗΧ.

Αριθμ. 31886/3844

(2)

Επικύρωση έκθεσης καθορισμού ορίων αιγιαλού και παραλίας στη θέση ΤΑΡΤΙ - ΤΣΑΦ, Δ.Ε. Γέρας, Δήμου Λέσβου, νήσου Λέσβου.

Ο ΓΕΝΙΚΟΣ ΓΡΑΜΜΑΤΕΑΣ
ΑΠΟΚΕΝΤΡΩΜΕΝΗΣ ΔΙΟΙΚΗΣΗΣ ΑΙΓΑΙΟΥ

Έχοντας υπόψη:

1. Τις διατάξεις του Ν. 2971/2001 (ΦΕΚ 285/τ. Α'/19.12.2001) «Αιγιαλός, παραλία και άλλες διατάξεις», όπως τροποποιήθηκε και ισχύει (και ιδιαίτερα το άρθρο 5 όπως τροποποιήθηκε με το άρθρο 113 του Ν. 3978/2011 - ΦΕΚ 137/τ. Α'/16.6.2011).

2. Τις διατάξεις του άρθρου 89 του Π.Δ. 284/88 «Οργάνισμός του Υπουργείου Οικονομικών» όπως τροποποιήθηκε και ισχύει.

3. Τις διατάξεις του άρθρου 46 παρ. 21 του Ν. 3220/2004 «Μέτρα αναπτυξιακής πολιτικής κ.λπ.» (ΦΕΚ 15 τ. Α').

4. Τις διατάξεις του άρθρου 280 παρ.1 του Ν. 3852/2010 (ΦΕΚ 87 Α'/7-6-2010) «Νέα Αρχιτεκτονική της Αυτοδιοίκησης και της Αποκεντρωμένης Διοίκησης - Πρόγραμμα Καλλικράτης».

5. Τις διατάξεις του Π.Δ. 143/23-12-2010 (ΦΕΚ 236/τ. Α'/27-12-2010) των Υπουργών Εσωτερικών, Αποκέντρωσης και Ηλεκτρονικής Διακυβέρνησης και Οικονομικών που αφορά στη σύσταση του Οργανισμού της Αποκεντρωμένης Διοίκησης Αιγαίου.

6. Την αριθμ. 1551/11 (ΦΕΚ 483 Β'/29-03-2011) «Παροχή εξουσιοδότησης υπογραφής πράξεων και εγγράφων «Με εντολή Γενικού Γραμματέα» στον Προϊστάμενο της Γενικής Διεύθυνσης Εσωτερικής Λειτουργίας της Αποκεντρωμένης Διοίκησης Αιγαίου και στους Προϊσταμένους των οργανικών μονάδων αυτής», όπως ισχύει σήμερα.

7. Την από 06-02-2012 Έκθεση της κατά το άρθρο 3 του Ν. 2971/2001 αρμόδιας Επιτροπής περί χάραξης των ορίων αιγιαλού και παραλίας, στη θέση ΤΑΡΤΙ - ΤΣΑΦ, Δ.Ε. Γέρας, Δήμου Λέσβου, νήσου Λέσβου και το κτηματογραφικό - υψομετρικό διάγραμμα του Χαράλαμπου Κρικλάνη, Τοπογράφου Μηχανικού, κλίμακας 1:1000, σε μία (1) πινακίδα, που συντάχθηκε τον Μάρτιο του 2005 (όπως αναθεωρήθηκε τον Οκτώβριο 2008), ελέγχθηκε για την ακρίβεια της αποτύπωσης και θεωρήθηκε στις 17-11-2010 από την Ελένη Μητρίτσα, ΠΕ Μηχανικών, Τοπογράφο Μηχανικό, υπάλληλο της Κτηματικής Υπηρεσίας Λέσβου.

8. Το αριθμ. 0.119/190977αΣ.5487/20-12-2011 έγγραφο του ΓΕΕΘΑ, με το οποίο δηλώνεται η σύμφωνη γνώμη της υπηρεσίας για τη συνέχιση της διαδικασίας καθορισμού, σύμφωνα με τις διατάξεις των νόμων 2971/2001 (άρθρο 17) και 3978/2011 (άρθρο 113), αποφασίζουμε:

Α. Επικυρώνουμε την από 06-02-2012 Έκθεση της κατά το άρθρο 3 του Ν. 2971/2001 αρμόδιας Επιτροπής περί χάραξης των ορίων αιγιαλού και παραλίας, στη θέση ΤΑΡΤΙ - ΤΣΑΦ, Δ.Ε. Γέρας, Δήμου Λέσβου, νήσου Λέσβου και το κτηματογραφικό - υψομετρικό διάγραμμα του Χαράλαμπου Κρικλάνη, Τοπογράφου Μηχανικού, κλίμακας 1:1000, σε μία (1) πινακίδα, που συντάχθηκε τον Μάρτιο του 2005 (όπως αναθεωρήθηκε τον Οκτώβριο του 2008), ελέγχθηκε για την ακρίβεια της αποτύπωσης και θεωρήθηκε στις 17-11-2010 από την Ελένη Μητρίτσα, ΠΕ Μηχανικών, Τοπογράφο Μηχανικό, υπάλληλο της Κτηματικής Υπηρεσίας Λέσβου.

Β. Στο τοπογραφικό αυτό διάγραμμα, η αρμόδια Επιτροπή καθορίζει:

1. Με κόκκινη συνεχή πολυγωνική γραμμή, την οριογραμμή του αιγιαλού, με κορυφές 1, 2, 3, έως και 29.

2. Με κίτρινη συνεχή πολυγωνική γραμμή, την οριογραμμή της παραλίας, με κορυφές 1', 2', 3', έως και 56', που έχει κυμαινόμενο πλάτος 10 μέτρων από την οριογραμμή του αιγιαλού για την εξυπηρέτηση των σκοπών που αναφέρονται στο άρθρο 1 του Ν. 2971/2001, εκτός από τα σημεία όπου περιορίζεται λόγω της προσδιορισμένης γραμμής δόμησης.

3. Δεν υφίσταται παλαιός αιγιαλός.

4. Υπάρχουν κτίσματα εντός της ζώνης παραλίας που δεν εξαιρούνται.

5. Η εξάρτηση έγινε σύμφωνα με το Ελληνικό Γεωδαιτικό Σύστημα Αναφοράς (ΕΓΣΑ' 87).

Η απόφαση αυτή μαζί με την έκθεση της Επιτροπής και το τοπογραφικό διάγραμμα, να δημοσιευτούν στην Εφημερίδα της Κυβερνήσεως.

Μυτιλήνη, 24 Ιουλίου 2012

Με εντολή Γενικού Γραμματέα
Αποκεντρωμένης Διοίκησης
Η Γενική Διευθύντρια
ΒΑΣΙΛΙΚΗ ΜΠΑΛΑΣΚΑ

ΕΚΘΕΣΗ

Επιτροπής καθορισμού αιγιαλού και παραλίας της παρ.

1 του άρθρου 3 του Ν. 2971/2001, που αφορά την περιοχή «Τάρτι-Τσαφ», Τ.Κ. Σκοπέλου, Α.Ε. Γέρας, Δήμου Λέσβου, Νομού Λέσβου. Ενδιαφερόμενος η Δ.Ε. Γέρας.

Στην Μυτιλήνη την 6-2-2012, η Επιτροπή καθορισμού αιγιαλού και παραλίας που αποτελείται από τους:

α) Ελένη Μητρίτσα, ΠΕ/Β Τοπογράφο μηχανικό, Προϊστάμενη της Κτηματικής Υπηρεσίας Λέσβου, ως Πρόεδρος,

β) Παράσχο Βασιλέλλη, ΠΕ/Β Τοπογράφο Μηχανικό, υπάλληλο του Δήμου Λέσβου, ως μέλος,

γ) Εμμανουήλ Βόμβα, Αντιπλοίαρχο Λ.Σ., Λιμενάρχη Μυτιλήνης, ως μέλος,

δ) Έφη Μαυρονικόλα, ΠΕ/Β Πολιτικό Μηχανικό, Προϊστάμενη της Διεύθυνσης Πολεοδομίας της Νομαρχιακής Αυτοδιοίκησης, ως μέλος,

ε) Ιωάννη Καρατζά, ΠΕ/Α Πολιτικό Μηχανικό, Διευθυντή Περιβάλλοντος και Χωρ. Σχεδ/μού Β. Αιγαίου της Αποκεντρωμένης Διοίκησης Αιγαίου, ως μέλος, και γραμματέα τον Γεώργιο Καραγιάννη, ΠΕ/Α Μηχανικών, υπάλληλο της Κτηματικής Υπηρεσίας Λέσβου, που συγκροτήθηκε με την αριθμ. 12782/40032/10-8-2011 απόφαση Α.Δ. Αιγαίου, σύμφωνα με το άρθρο 3 του Ν. 2971/2001 (ΦΕΚ 285/Α') «Αιγιαλός, παραλία και άλλες διατάξεις», συγκλήθηκε με την αριθμ. 194/26-1-2012 πρόσκληση του Προέδρου της στις 6-2-2012.

Η Επιτροπή λαμβάνοντας υπόψη:

1) Τις από 9-3-2005 και 9-4-2010 αιτήσεις του Χαράλαμπου Κρικλάνη, με τις οποίες ζητείται ο καθορισμός του πρώτων των ορίων του αιγιαλού και της παραλίας στην εν λόγω περιοχή, για το Δήμο Γέρας.

2) Το κτηματογραφικό - υψομετρικό διάγραμμα του Χαράλαμπου Κρικλάνη, Τοπογράφου Μηχανικού, κλίμακας 1:500, σε μία (1) πινακίδα, που συντάχθηκε τον

Μάρτιο 2005 και αναθεωρήθηκε τον Οκτώβριο 2008, ελέγχθηκε για την ακρίβεια της αποτύπωσης και θεωρήθηκε στις 17-11-2010 από την Ελένη Μητρίτσα, ΠΕ/Α Μηχανικών, Τοπογράφο Μηχανικό, υπάλληλο της Κτηματικής Υπηρεσίας Λέσβου.

3) Την αριθμ. 22079/1748/5-8-2009 απόφαση Γενικού Γραμματέα Περιφέρειας Β. Αιγαίου Καθορισμού γραμμής δόμησης στην περιοχή.

4) Το αριθμ. 583/28-12-2010 έγγραφο Κτηματικής Υπηρεσίας Λέσβου.

5) Το Φ. 544.5/803/11/Σ.7299/24-8-2011 έγγραφο ΓΕΝ.

6) Τη Φ. 119/190977α/Σ.5487/20-12-2011 σύμφωνη γνώμη του ΓΕΕΘΑ.

7) Τα στοιχεία καθορισμού αιγιαλού και παραλίας όπως ορίζονται λεπτομερώς στο άρθρο 9 του Ν. 2971/2001 (ΦΕΚ 285/τ. Α'/19-12-2001) «Αιγιαλός, παραλία και άλλες διατάξεις» ήτοι:

α) Την γεωμορφολογία του εδάφους, ότι δηλαδή η ακτή είναι ομαλή, εκτός από το κεντρικό τμήμα της όπου υπάρχει ικανή υψομετρική διαφορά.

β) Το γεγονός ότι δεν υπάρχουν παράκτιοι φυσικοί πόροι.

γ) Ότι η ακτή επηρεάζεται από ανέμους νότιους, που φτάνουν έως και 8 μποφόρ.

δ) Την μορφολογία του πυθμένα, ο οποίος είναι αμμώδης, αμμοκροκαλώδης, αβαθής, κλιμακούμενος ομαλά.

ε) Ότι το ανάπτυγμα του κυματισμού φτάνει τα 1 Vi ως 2 μέτρα.

στ) Ότι στο συγκεκριμένο χώρο αιγιαλού δεν υφίσταται τεχνικά έργα.

ζ) Ότι δεν υπάρχουν εγκεκριμένες χωροταξικές κατευθύνσεις.

η) Ότι δεν υπάρχει γνωστό Δημόσιο Κτήμα κάθε κατηγορίας που να βρίσκεται σε άμεση γειτνίαση με την παράκτια ζώνη.

θ) Ότι η περιοχή δεν έχει προκηρυχθεί προς κτηματογράφηση.

ι) Ότι δεν βρίσκεται σε ευπαθές οικοσύστημα ή προστατευόμενη περιοχή. Επί του παραπάνω τοπογραφικού διαγράμματος, καθορίζει:

1. Με κόκκινη συνεχή πολυγωνική γραμμή, την οριογραμμή του αιγιαλού, με κορυφές 1, 2, 3, έως και 29.

2. Με κίτρινη συνεχή πολυγωνική γραμμή, την οριογραμμή της παραλίας με κορυφές 1', 2', 3', έως και 56', που έχει κυμαινόμενο πλάτος από την οριογραμμή του αιγιαλού, περιοριζόμενη από την νομίμως καθορισμένη γραμμή δόμησης, για την εξυπηρέτηση των σκοπών που αναφέρονται στο άρθρο 1 του Ν. 2971/2001.

Δεν υφίσταται παλαιός αιγιαλός.

Υπάρχουν κτίσματα εντός της ζώνης παραλίας που δεν εξαιρούνται.

Η εξάρτηση έγινε σύμφωνα με το Ελληνικό Γεωδαιτικό Σύστημα Αναφοράς (ΕΓΣΑ' 87).


Η Επιτροπή

Η Πρόεδρος
ΕΛΕΝΗ ΜΗΤΡΙΤΣΑ

Τα Μέλη
ΠΑΡΑΣΚΕΥΑΣ ΒΑΣΙΛΕΛΛΗΣ
ΕΜΜΑΝΟΥΗΛ ΒΟΜΒΑΣ
ΕΦΗ ΜΑΥΡΟΝΙΚΟΛΑ
ΙΩΑΝΝΗΣ ΚΑΡΑΤΖΑΣ


Α/α	ΠΙΝΑΚΑΣ ΣΥΝΤΜΕΝΩΝ ΚΟΡΥΦΩΝ ΔΙΓΓΑΛΟΥ	Α/α	ΠΙΝΑΚΑΣ ΣΥΝΤΜΕΝΩΝ ΚΟΡΥΦΩΝ ΠΑΡΑΛΙΑΣ
1	715437.87, 4316787.30	1'	715428.83, 4316791.59
2	715472.16, 4316859.59	2'	715465.25, 4316868.35
3	715501.05, 4316865.71	3'	715498.34, 4316875.52
4	715551.31, 4316890.52	4'	715498.87, 4316870.41
5	715569.36, 4316906.03	5'	715500.99, 4316870.90
6	715588.94, 4316915.09	6'	715507.18, 4316871.92
7	715609.40, 4316916.50	7'	715506.39, 4316875.98
8	715629.71, 4316921.22	8'	715507.39, 4316876.69
9	715632.65, 4316922.61	8α'	715507.01, 4316879.80
10	715641.80, 4316921.83	9'	715521.09, 4316896.76
11	715641.88, 4316923.02	10'	715522.35, 4316893.99
12	715687.22, 4316914.76	11'	715528.79, 4316896.40
13	715730.26, 4316900.55	12'	715536.88, 4316899.52
14	715749.32, 4316874.93	13'	715541.98, 4316891.38
15	715749.98, 4316855.42	14'	715548.97, 4316894.17
16	715720.88, 4316796.77	15'	715548.83, 4316899.46
17	715746.75, 4316790.89	16'	715555.68, 4316899.96
18	715795.44, 4316814.76	17'	715554.96, 4316906.83
19	715890.70, 4316844.70	18'	715563.90, 4316914.52
20	715894.85, 4316841.23	19'	715596.41, 4316924.94
21	715915.17, 4316849.52	20'	715589.20, 4316925.13
22	715921.38, 4316880.97	21'	715588.88, 4316920.87
23	715966.28, 4316919.33	22'	715593.21, 4316920.51
24	716013.15, 4316937.14	23'	715593.92, 4316925.48
25	716036.95, 4316937.33	24'	715607.91, 4316926.42
26	716102.32, 4316904.01	25'	715611.75, 4316927.31
27	716170.93, 4316890.84	26'	715611.88, 4316920.69
28	716208.24, 4316891.33	27'	715617.52, 4316920.78
29	716218.12, 4316761.01	28'	715617.43, 4316921.78
		29'	715622.80, 4316922.49
		30'	715622.41, 4316924.52
		31'	715629.46, 4316925.18
		32'	715629.32, 4316928.54
		33'	715641.68, 4316926.68
		34'	715645.68, 4316925.24
		35'	715653.32, 4316925.24
		36'	715653.48, 4316926.95
		37'	715657.34, 4316927.21
		38'	715699.98, 4316924.46
		39'	715729.68, 4316911.46
		40'	715734.30, 4316909.41
		41'	715759.18, 4316879.34
		42'	715760.06, 4316953.24
		43'	715735.44, 4316903.62
		44'	715745.54, 4316901.24
		45'	715791.14, 4316823.79
		46'	715858.00, 4316854.92
		47'	715893.38, 4316851.43
		48'	715906.40, 4316956.74
		49'	715912.25, 4316896.37
		50'	715961.30, 4316927.60
		51'	716011.22, 4316947.12
		52'	716038.21, 4316947.35
		53'	716107.27, 4316912.71
		54'	716178.19, 4316867.88
		55'	716217.57, 4316805.28
		56'	716227.83, 4316763.39

ΑΡ.ΟΙΚ.	ΟΝΟΜΑΤΕΠΩΝΥΜΟ ΙΔΙΟΚΤΗΤΩΝ
1	ΠΑΝΑΓΙΩΤΗΣ ΠΑΠΑΣΤΕΦΑΝΗΣ
2	ΠΑΝΑΓΙΩΤΗΣ ΜΟΥΣΤΑΚΑΣ
3	ΓΕΩΡΓΙΟΣ ΧΑΤΖΗΜΑΝΩΛΗΣ
4	ΝΙΚΟΛΑΟΣ ΑΥΓΟΥΣΤΙΔΗΣ
5	ΑΝΤΩΝΙΟΣ ΚΩΣΤΑΝΤΑΚΕΛΛΗΣ
6	ΑΛΕΞΑΝΔΡΟΣ ΚΩΣΤΑΝΤΩΝΗΣ
7	ΑΝΤΩΝΙΟΣ ΧΡΥΣΑΦΗΣ
8	ΠΑΝΑΓΙΩΤΗΣ ΚΥΡΙΑΚΟΣ
9	ΕΥΣΤΡΑΤΙΟΣ ΜΥΤΑΡΟΣ
10	ΜΑΡΙΑ ΑΥΤΟΥΖΜΗ
11	ΝΙΚΟΛΑΟΣ ΓΙΑΝΝΟΠΟΥΛΟΣ
12	ΝΙΚΟΛΑΟΣ ΓΙΑΝΝΟΠΟΥΛΟΣ
13	ΕΥΣΤΡΑΤΙΟΣ ΛΙΓΕΡΟΣ
14	ΚΛΗΡ. ΧΡΥΣΟΣΤΟΜΟΥ ΓΑΒΑΛΑ
15	ΓΑΒΑΛΑ
16	ΓΑΒΑΛΑ
17	ΓΕΩΡΓΙΟΣ ΚΑΡΑΜΠΑΣΗΣ
18	ΓΕΩΡΓΙΟΣ ΚΑΡΑΜΠΑΣΗΣ
19	ΠΑΝΑΓΙΩΤΗΣ ΚΑΚΑΓΙΑΝΝΗΣ
20	ΠΑΝΑΓΙΩΤΗΣ ΚΑΚΑΓΙΑΝΝΗΣ
21	ΜΙΛΤΙΑΔΗΣ ΤΣΑΜΟΥΡΑΣ
22	ΔΗΜΗΤΡΙΟΣ ΚΑΡΑΒΑΤΑΚΗΣ
23	ΑΓΝΩΣΤΟΣ
24	ΓΕΩΡΓΙΟΣ ΚΑΡΑΜΠΑΣΗΣ
25	ΧΑΡΑΛΑΜΠΟΣ ΒΙΣΒΙΚΑΣ
26	ΓΕΩΡΓΙΟΣ ΧΑΤΖΗΜΑΝΩΛΗΣ
27	ΔΕΣΠΟΙΝΑ ΛΑΓΟΥΜΙΔΗ
28	ΚΛΗΡ. ΘΩΜΑ ΑΓΙΑΝΝΙΩΤΗ
29	ΔΗΜΗΤΡΙΟΣ ΚΑΡΑΒΑΤΑΚΗΣ
30	ΔΗΜΟΣ ΓΕΡΑΣ

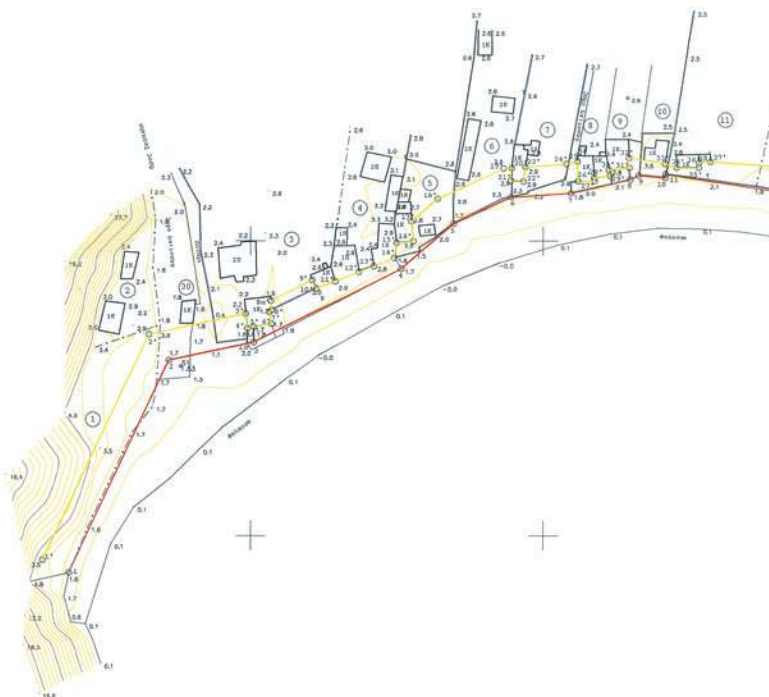

ΕΘΝΙΚΟ ΤΥΠΟΓΡΑΦΕΙΟ

Για τεχνικούς λόγους στο σχεδιάγραμμα,
έγινε σμίκρυνση, κατά ποσοστό 39%

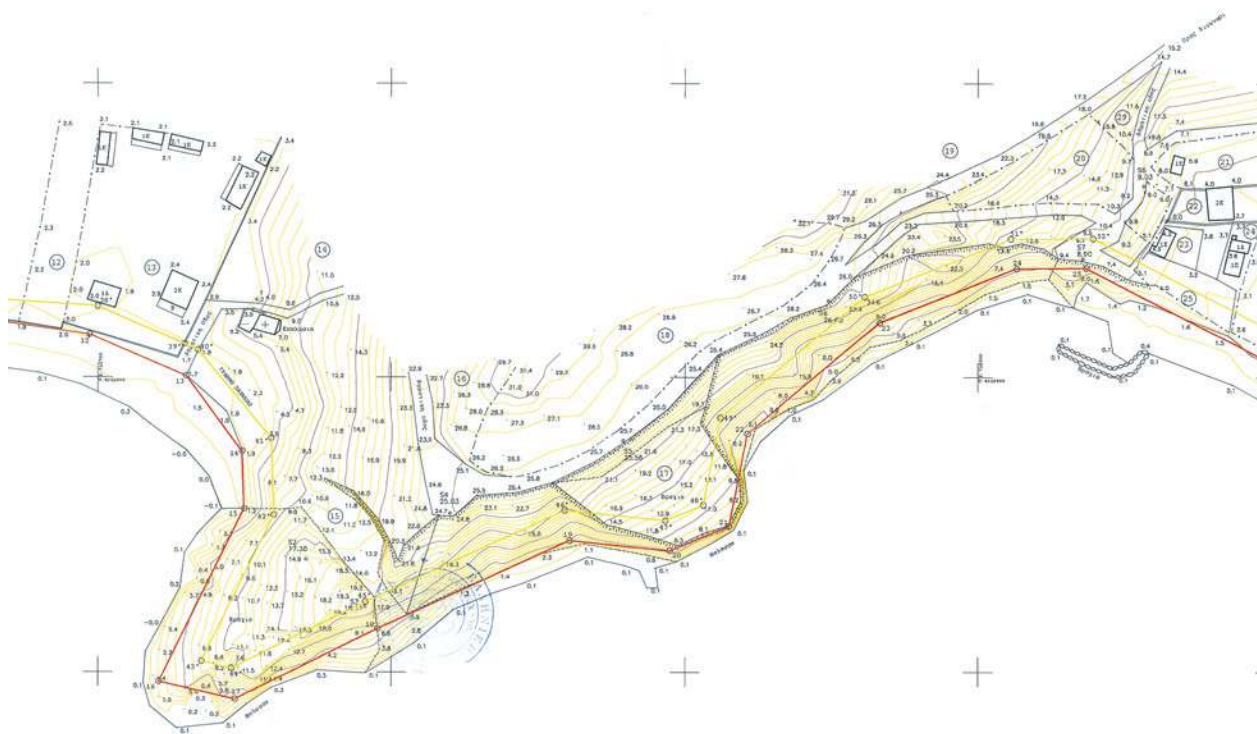

ΥΠΟΜΝΗΜΑ ΕΠΙΤΡΟΠΗΣ


1. Το παρόν υπόμνημα συνοδεύει την από 25-10-2011 Έκθεση της Επιτροπής καθορισμού των ορίων αιγιαλού και παραλίας στην περιοχή Τάρτι-Τσαφ, κοινότητας Σκοπέλου, Δ.Ε. Γέρας, νήσου Λέσβου, Δήμου Λέσβου.
 2. Το κτηματογραφικό - υψομετρικό διάγραμμα είναι κλίμακας 1:500 και αποτελείται από μία (1) πινακίδα.
 3. Η οριογραμμή του αιγιαλού καθορίζεται με κόκκινη συνεχή πολυγωνική γραμμή, με κορυφές 1, 2, 3, έως και 29.
 4. Η οριογραμμή της παραλίας καθορίζεται με κίτρινη συνεχή πολυγωνική γραμμή, με κορυφές 1', 2', 3', έως και 56', που έχει κυμαινόμενο πλάτος από την οριογραμμή του αιγιαλού, περιοριζόμενη από την νομίμως καθορισμένη γραμμή δόμησης, για την εξυπηρέτηση των σκοπών που αναφέρονται στο άρθρο 1 του Ν.2971/2001.
 5. Υπάρχουν κτίσματα εντός της ζώνης παραλίας τα οποία δεν εξαρούνται.
 6. Δεν υφίσταται παλαιός αιγιαλός.
 7. Η εξάρτηση έγινε σύμφωνα με το Ελληνικό Γεωδοτικό Σύστημα Αναφοράς (ΕΓΣΑ '87).
- Μυτιλήνη 25-10-2011.

Η ΕΠΙΤΡΟΠΗ

Η ΠΡΟΕΔΡΟΣ

ΕΛΕΝΗ ΜΗΤΡΙΤΣΑ
ΠΕ/Α ΤΟΠ. ΜΗΧ.

ΤΑ ΜΕΛΗ

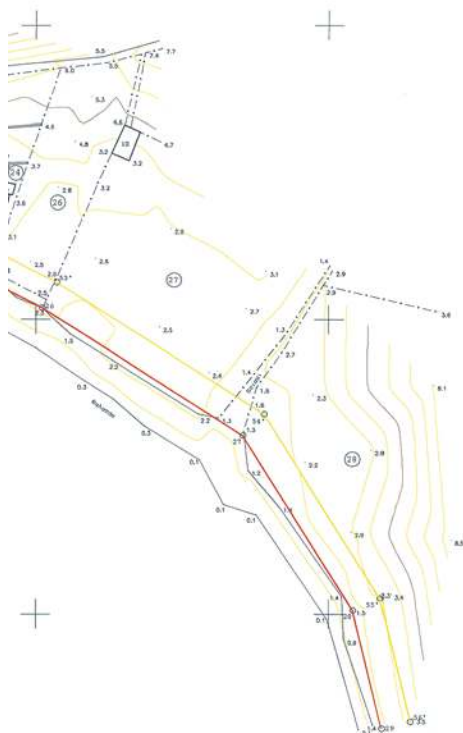1. ΙΩΑΝΝΗΣ ΣΤΕΡΓΙΟΠΟΥΛΟΣ
ΠΕ/Α ΤΟΠ. ΜΗΧ.2. ΕΜΜΑΝΟΥΗΛ ΒΟΜΒΑΣ
ΑΝΤΙΠΛΟΙΑΡΧΟΣ Δ.Σ.3. ΕΦΗ ΜΑΥΡΟΝΙΚΟΛΑ
ΠΕ/Α ΠΟΛ. ΜΗΧ.4. ΙΩΑΝΝΗΣ ΚΑΡΑΤΖΑΣ
ΠΕ/Α ΠΟΛ. ΜΗΧ.ΚΤΗΜΑΤΟΓΡΑΦΙΚΟ-ΥΨΟΜΕΤΡΙΚΟ ΔΙΑΓΡΑΜΜΑ
ΚΑΘΟΡΙΣΜΟΥ ΟΡΙΟΓΡΑΜΜΩΝ ΑΙΓΙΑΛΟΥ ΚΑΙ ΠΑΡΑΛΙΑΣ

ΠΕΡΙΟΧΗ:	ΤΑΡΤΙ - ΤΣΑΦ
ΚΟΙΝΟΤΗΤΑ:	ΣΚΟΠΕΛΟΥ
ΔΗΜΟΤΙΚΗ ΕΝΟΤΗΤΑ:	ΓΕΡΑΣ
ΝΗΣΟΥ:	ΛΕΣΒΟΥ
ΔΗΜΟΥ:	ΛΕΣΒΟΥ
ΕΝΔΙΑΦΕΡΟΜΕΝΟΣ:	Δ.Ε. ΓΕΡΑΣ

ΚΛΙΜΑΚΑ
ΓΕΩΔΙΑΣΤΑΣΗ
ΥΨΟΜΕΤΡΙΚΗ ΑΦΕΤΗΡΙΑ
ΤΡΙΓΩΝ. ΕΞΑΡΤΗΣΗ1 : 1000
1 μ.
Μ.Σ.Θ.
ΕΓΣΑ ' 87

ΜΥΤΙΛΗΝΗ ΜΑΡΤΙΟΣ 2005 – (ΟΚΤΩΒΡΙΟΣ 2008, όπως αναθεωρήθηκε)

ΣΥΝΤΑΞΑΣ
ΧΡΑΤΙΣΤΟΣ Ε. ΚΡΙΚΛΑΝΗΣ
ΔΙΕΥΘΥΝΤΗΣ
ΥΠΟΥΡΓΕΙΟ ΕΣΩΤΕΡΙΚΩΝ
ΚΑΤΕΥΘΥΝΣΗ ΜΥΤΙΛΗΝΗΣ
1001-0231901-0001 ΜΥΤΙΛΗΝΗΣ

ΜΥΤΙΛΗΝΗ
ΕΛΕΓΘΗΚΕΜΥΤΙΛΗΝΗ
ΘΕΩΡΗΘΗΚΕ

Αριθμ. 16190

(3)

Κήρυξη ως αναδασωτέας παρανόμως εκχερσωμένης δασικής έκτασης με εμβαδόν «εκατόν είκοσι οκτώ τετραγωνικών μέτρων και σαράντα δύο εκατοστά του τετραγωνικού μέτρου» (Ε = 128,42 τ.μ.), στη θέση «Χρούσου» Τοπικής Κοινότητας Παλιουρίου του Δήμου Κασσάνδρας, Ν. Χαλκιδικής.

Ο ΓΕΝΙΚΟΣ ΓΡΑΜΜΑΤΕΑΣ

ΑΠΟΚΕΝΤΡΩΜΕΝΗΣ ΔΙΟΙΚΗΣΗΣ ΜΑΚΕΔΟΝΙΑΣ - ΘΡΑΚΗΣ

Έχοντας υπόψη:

1. Τις διατάξεις του Ν. 3200/1955 «περί διοικητικής αποκεντρώσεως» ως τροποποιήθηκε και συμπληρώθηκε μεταγενέστερα.

2. Τις διατάξεις των άρθρων 24 παρ. 1 και 117 παρ. 3 του Συντάγματος της Χώρας.

3. Τις διατάξεις του Ν. 998/79 «περί προστασίας των δασών και των δασικών εν γένει εκτάσεων της Χώρας» και ειδικότερα του άρθρου 38 παρ. 1 και του άρθρου 41 παρ. 1 και 3.

4. Τις διατάξεις του Ν. 3208/2003 «περί προστασίας των δασικών οικοσυστημάτων, κατάρτιση δασολογίου, ρύθμιση εμπραγμάτων δικαιωμάτων επί δασών και δασικών εν γένει εκτάσεων και ά/δες διατάξεις».

5. Τις αριθμ. 160417/1180/8-7-80 και 182447/3049/24.9.80 σχετικές με το αντικείμενο του θέματος εγκύκλιες διαταγές του Υπουργείου Γεωργίας.

6. Τις διατάξεις του Ν. 3852/2010 για την «Νέα Αρχιτεκτονική της Α υτοδιοίκησης και της Αποκεντρωμένης Διοίκησης - Πρόγραμμα Καλλικράτης» σε συνδυασμό με τις διατάξεις του Π.Δ. 142/2010.

7. Τις διατάξεις του Ν. 3861/2010 «Ενίσχυση της διαφάνειας με την υποχρεωτική ανάρτηση νόμων και πράξεων των κυβερνητικών, διοικητικών και αυτοδιοικητικών οργάνων στο διαδίκτυο «Πρόγραμμα Διαύγεια» και ά/δες διατάξεις».

8. Την αριθμ. οικ. 1425/19-01-2011 απόφαση του Γενικού Γραμματέα Αποκεντρωμένης Διοίκησης Μακεδονίας - Θράκης για την εξουσιοδότηση προς υπογραφή «Με εντολή Γενικού Γραμματέα».

9. Την αριθμ. 838/2002 Απόφαση του Σ.τ.Ε. καθώς και τις αριθμ. 105204/2793/31-7-2002, 87355/363/14-3-2007 κ.λπ. εγκύκλιες διαταγές Υπουργείου Αγροτικής Ανάπτυξης και Τροφίμων αναφορικά με το αντικείμενο του θέματος.

10. Την αριθμ. 10901/7206/30-9-1986 εγκύκλια διαταγή του Υπουργείου Γεωργίας σχετικά με την εσφαλμένη εγγραφή δασικού χαρακτήρα εκτάσεων στα κτηματολογικά στοιχεία αναδασμών.

11. Την αριθμ. 15583/11-07-2012 πρόταση - αναφορά του Δασαρχείου Κασσάνδρας σχετικά με την κήρυξη ως αναδασωτέας της αναφορικά με το αντικείμενο του θέματος έκτασης η οποία εκχερσώθηκε παράνομα, σύμφωνα με τη συνημμένη σε αυτήν έκθεση αυτοψίας του Δασολόγου Ελευθέριου Θεολογίδη, αποφασίζει:

Κηρύσσουμε ως αναδασωτέα έκταση δάσους αείφυλλων πλατύφυλλων με εμβαδόν «εκατόν είκοσι οκτώ τετραγωνικών μέτρων και σαράντα δύο εκατοστά του τετραγωνικού μέτρου» (Ε = 128,42 τ.μ.), στην θέση «Χρούσου» Τοπικής Κοινότητας Παλιουρίου του Δήμου Κασσάνδρας, Ν. Χαλκιδικής

Η εν λόγω έκταση απεικονίζεται με έντονη πολυγωνική γραμμή και με σημεία κορυφών Α, Β, Γ, Δ, Α στο προσαρτημένο στην παρούσα απόφαση μας τοπογραφικό διάγραμμα κλίμακας 1:1000 σε σύστημα συντεταγμένων ΕΓΣΑ 87.

Η παραπάνω έκταση έχει όρια:

Βόρεια.

Ανατολικά: Με δάσος αείφυλλων πλατύφυλλων.

Νότια: Με υφιστάμενο δρόμο.

Δυτικά: Με ιδιοκτησία.

Σκοποί της κήρυξης της ανωτέρω έκτασης ως αναδασωτέας είναι η διατήρηση του δασικού της χαρακτήρα, ο αποκλεισμός της διάθεσής της για άλλη χρήση και η αποκατάσταση της κατεστραμμένης από την παράνομη εκχέρωση δασικής βλάστησης, αποτελούμενη από αείφυλλα πλατύφυλλα με ποσοστό κάλυψης 70% τα οποία βρίσκονταν σε αλληλεξάρτηση και αλληλοεπίδραση με το παρακείμενο δασικό οικοσύστημα.

Με την απόφασή μας αυτή δεν προκαλείται δαπάνη σε βάρος του κρατικού προϋπολογισμού.

Η απόφαση αυτή να δημοσιευθεί στην Εφημερίδα της Κυβερνήσεως.

Πολύγυρος, 19 Ιουλίου 2012

Με εντολή Γενικού Γραμματέα


Αποκεντρωμένης Διοίκησης

Ο Αναπληρωτής Διευθυντής Δασών Νομού Χαλκιδικής
ΓΕΩΡΓΙΟΣ ΚΑΨΑΛΗΣ

Τοπογραφικό διάγραμμα εκχερσωμένης έκτασης που προτείνεται
για κήρυξη αναδασωτέας $E=128,42\text{τμ}$
Δ.Θ. Χρούσο, Τ.Κ. Παλιουρίου, Δήμου Κασσάνδρας
κλίμακα 1:1000

**ΕΘΝΙΚΟ ΤΥΠΟΓΡΑΦΕΙΟ**


Για τεχνικούς λόγους στο σχεδιάγραμμα,
έγινε σμίκρυνση, κατά ποσοστό 83%

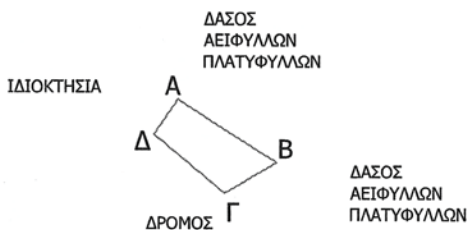

Σύστημα Συντεταγμένων ΕΓΣΑ

ΧΑ=472375.97 ΥΑ=4422808.44
ΧΒ=472391.57 ΥΒ=4422798.40
ΧΓ=472383.37 ΥΓ=4422793.53
ΧΔ=472372.12 ΥΔ=4422802.88

ΧΑΡΤΗΣ ΠΡΟΣΑΝΑΤΟΛΙΣΜΟΥ

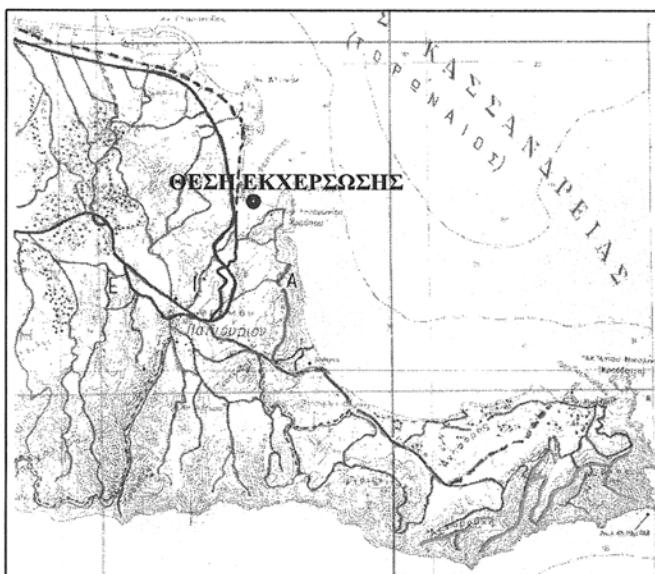

Κασσανδρεία, 11-07-2012
Ο Συντάκτης Δασολόγος

Θεολογίδης Ελευθέριος
Δασολόγος με Δ' βαθμό



* 0 4 0 0 5 0 1 1 7 0 8 1 2 0 0 1 2 *

ΑΠΟ ΤΟ ΕΘΝΙΚΟ ΤΥΠΟΓΡΑΦΕΙΟ

ΚΑΠΟΔΙΣΤΡΙΟΥ 34 * ΑΘΗΝΑ 104 32 * ΤΗΛ. 210 52 79 000 * FAX 210 52 21 004