



ΕΦΗΜΕΡΙΣ ΤΗΣ ΚΥΒΕΡΝΗΣΕΩΣ

ΤΗΣ ΕΛΛΗΝΙΚΗΣ ΔΗΜΟΚΡΑΤΙΑΣ

ΤΕΥΧΟΣ ΤΕΤΑΡΤΟ

Αρ. Φύλλου 505

17 Αυγούστου 2012

ΠΕΡΙΕΧΟΜΕΝΑ

ΑΠΟΦΑΣΕΙΣ

- Επικύρωση καθορισμού οριογραμμών τμήματος ρέματος που τέμνει την Δημοτική Περιφερειακή οδό Μολάων εκτός των ορίων του Σχεδίου Πόλεως Μολάων της Δ.Ε. Μολάων του Δήμου Μονεμβασίας της Περιφερειακής Ενότητας Λακωνίας..... 1
- Επικύρωση καθορισμού οριογραμμών τμήματος χειμάρρου κατά μήκος της ιδιοκτησίας των ΒΕΡΑΡΕΝ ΚΛΟΝΤ ΞΑΒΙΕΡ και ΜΙΣΕΑ ΜΟΝΙΚ Α ΓΚΑΛΟΤ εντός των ορίων του οικισμού Νομίων της Τ.Κ. Νομίων της Δ.Ε. Μονεμβασίας του Δήμου Μονεμβασίας της Περιφερειακής Ενότητας Λακωνίας..... 2

ΑΠΟΦΑΣΕΙΣ

- Αριθμ. 1776 (1)
Επικύρωση καθορισμού οριογραμμών τμήματος ρέματος που τέμνει την Δημοτική Περιφερειακή οδό Μολάων εκτός των ορίων του Σχεδίου Πόλεως Μολάων της Δ.Ε. Μολάων του Δήμου Μονεμβασίας της Περιφερειακής Ενότητας Λακωνίας.

Ο ΓΕΝΙΚΟΣ ΓΡΑΜΜΑΤΕΑΣ
ΑΠΟΚΕΝΤΡΩΜΕΝΗΣ ΔΙΟΙΚΗΣΗΣ
ΠΕΛΟΠΟΝΝΗΣΟΥ, ΔΥΤΙΚΗΣ ΕΛΛΑΔΟΣ ΚΑΙ ΙΟΝΙΟΥ

Έχοντας υπόψη:

1. Τις διατάξεις των άρθρων 5, 6 και 8 του Ν.3200/1955 «Περί Διοικητικής Αποκέντρωσης» (ΦΕΚ α' 97).
2. Τις διατάξεις του Ν.2853/1922 «Περί υδραυλικών εν γένει έργων και αστυνομεύσεως των Δημοσίων Υδάτων», όπως αυτές τροποποιήθηκαν με τις αντίστοιχες του Ν.Δ. 10/29.12.1923 και κωδικοποιήθηκαν από τις διατάξεις του Π.Δ. 18/21.3.1924.(ΦΕΚ 61Α).
3. Τις διατάξεις της υπ' αριθμ. 3046/304/03-02-89 απόφασης του Αναπληρωτή Υπουργού Περιβάλλοντος Χωροταξίας και Δημοσίων Έργων: «Κτιριοδομικός Κανονισμός» (ΦΕΚ Δ' 59) και ειδικότερα τις διατάξεις του άρθρου 6 αυτού σχετικά με τη δόμηση κοντά σε ρέματα, όπως ισχύει σήμερα.
4. Τις διατάξεις του Ν.3010/2002 (Α' 91): «Εναρμόνιση του Ν.1650/1986 με τις οδηγίες 97/11 ΕΕ και 96/61 ΕΕ» και ειδικότερα τις διατάξεις του άρθρου 5 αυτού: «Δι-

αδικασία Οριοθέτησης και ρυθμίσεις θεμάτων για τα υδατορέματα».

5. Τις οικίες διατάξεις του Ν.2508/1997 (ΦΕΚ 124Α/13.6.1997): «Βιώσιμη Οικιστική Ανάπτυξη των πόλεων και οικισμών της χώρας και άλλες διατάξεις».

6. Τις οικίες διατάξεις του Ν.2690/1999 (ΦΕΚ 45Α/1999): «Κύρωση Κώδικα Διοικητικής Διαδικασίας και άλλες διατάξεις».

7. Τα οριζόμενα στην υπ' αριθμ. 19664/20.12.2001 απόφαση του Γενικού Γραμματέα Περιφέρειας Πελοποννήσου «περί Αρμοδιότητας Κρατικού Οργάνου».

8. Τις διατάξεις του Ν.3852/2010 «Νέα Αρχιτεκτονική της Αυτοδιοίκησης και της Αποκεντρωμένης Διοίκησης - Πρόγραμμα Καλλικράτης» (ΦΕΚ 87/Α/2010).

9. Τις διατάξεις του Π.Δ. 139/2010 «Οργανισμός της Αποκεντρωμένης Διοίκησης Πελ/σου, Δυτικής Ελλάδας κ' Ιονίου» (ΦΕΚ 232Α/2010).

10. Την υπ' αριθμ. ΓΓ 15649/1522/1-3-11 «Μεταβίβαση δικαιώματος υπογραφής «Με εντολή Γενικού Γραμματέα» στον προϊστάμενο της Γενικής Δ/σης και στους προϊσταμένους των Υπηρεσιών της Γενικής Δ/σης Χωροταξικής και Περιβαλλοντικής Πολιτικής της Αποκεντρωμένης Διοίκησης Πελοποννήσου, Δυτικής Ελλάδος και Ιονίου» (ΦΕΚ Β' 491).

11. Την Τεχνική Έκθεση και το τοπογραφικό και υψομετρικό διάγραμμα κλίμακας 1:500, καθορισμού οριογραμμών τμήματος ρέματος που τέμνει την Δημοτική Περιφερειακή οδό Μολάων εκτός των ορίων του Σχεδίου Πόλεως Μολάων της Δ.Ε. Μολάων του Δήμου Μονεμβασίας της Περιφερειακής Ενότητας Λακωνίας, το οποίο συντάχθηκε τον Μάρτιο του 2012 από τον Πολιτικό Μηχανικό Φ. Φωτόπουλο και ελέγχθηκε και θεωρήθηκε στις 11/5/2012 από την Δ/ση Τεχνικών Έργων της Π.Ε. Λακωνίας της Περιφέρειας Πελοποννήσου.

12. Την σύμφωνη γνώμη του Δημοτικού Συμβουλίου του Δήμου Μονεμβασίας όπως διατυπώθηκε στην υπ' αριθμ. 188/2012 απόφασή του.

13. Την με αριθμό 4592/26-6-2012 γνωμοδότηση - εισηγήση της Δ/σης Τεχνικών Έργων της Π.Ε. Λακωνίας της Περιφέρειας Πελοποννήσου, σχετικά με τον καθορισμό οριογραμμών τμήματος ρέματος που τέμνει της Δημοτική Περιφερειακή οδό Μολάων εκτός των ορίων του Σχεδίου Πόλεως Μολάων της Δ.Ε. Μολάων του Δήμου Μονεμβασίας της Περιφερειακής Ενότητας Λακωνίας, αποφασίζουμε:


Την επικύρωση του καθορισμού των οριογραμμών τμήματος ρέματος που τέμνει την Δημοτική Περιφερειακή οδό Μολάων εκτός των ορίων του Σχεδίου Πόλεως Μολάων της Δ.Ε. Μολάων του Δήμου Μονεμβασίας της Περιφερειακής Ενότητας Λακωνίας, οριζομένων με τα σημεία Α01, Α02, Α03, Α04, Α05, Α06, Α07, Α08, Α09, Α010, Α011 για την αριστερή οριογραμμή και Δ01, Δ02, Δ03, Δ04, Δ05, Δ06, Δ07, Δ08, Δ09 για την δεξιά οριογραμμή, όπως φαίνεται στο τοπογραφικό και υψομετρικό διάγραμμα κλίμακας 1:500 το οποίο συντάχθηκε από τον Πολιτικό Μηχανικό Φ. Φωτόπουλο σύμφωνα με την Τεχνική Έκθεση που το συνόδευε και ελέγχθηκε και θεωρήθηκε στις 11/5/2012 από την Δ/ση

Τεχνικών Έργων της Π.Ε. Λακωνίας της Περιφέρειας Πελοποννήσου.

Η απόφαση αυτή μαζί με το συνημμένο τοπογραφικό και υψομετρικό διάγραμμα καθορισμού των οριογραμμών να δημοσιευθεί στην Εφημερίδα της Κυβερνήσεως.

Τρίπολη, 12 Ιουλίου 2012

Με εντολή Γενικού Γραμματέα
Αποκεντρωμένης Διοίκησης
Ο Γενικός Δ/ντής Χωροταξικής
και Περιβαλλοντικής Πολιτικής
ΔΙΟΝΥΣΙΟΣ ΠΑΝΑΓΙΩΤΟΠΟΥΛΟΣ

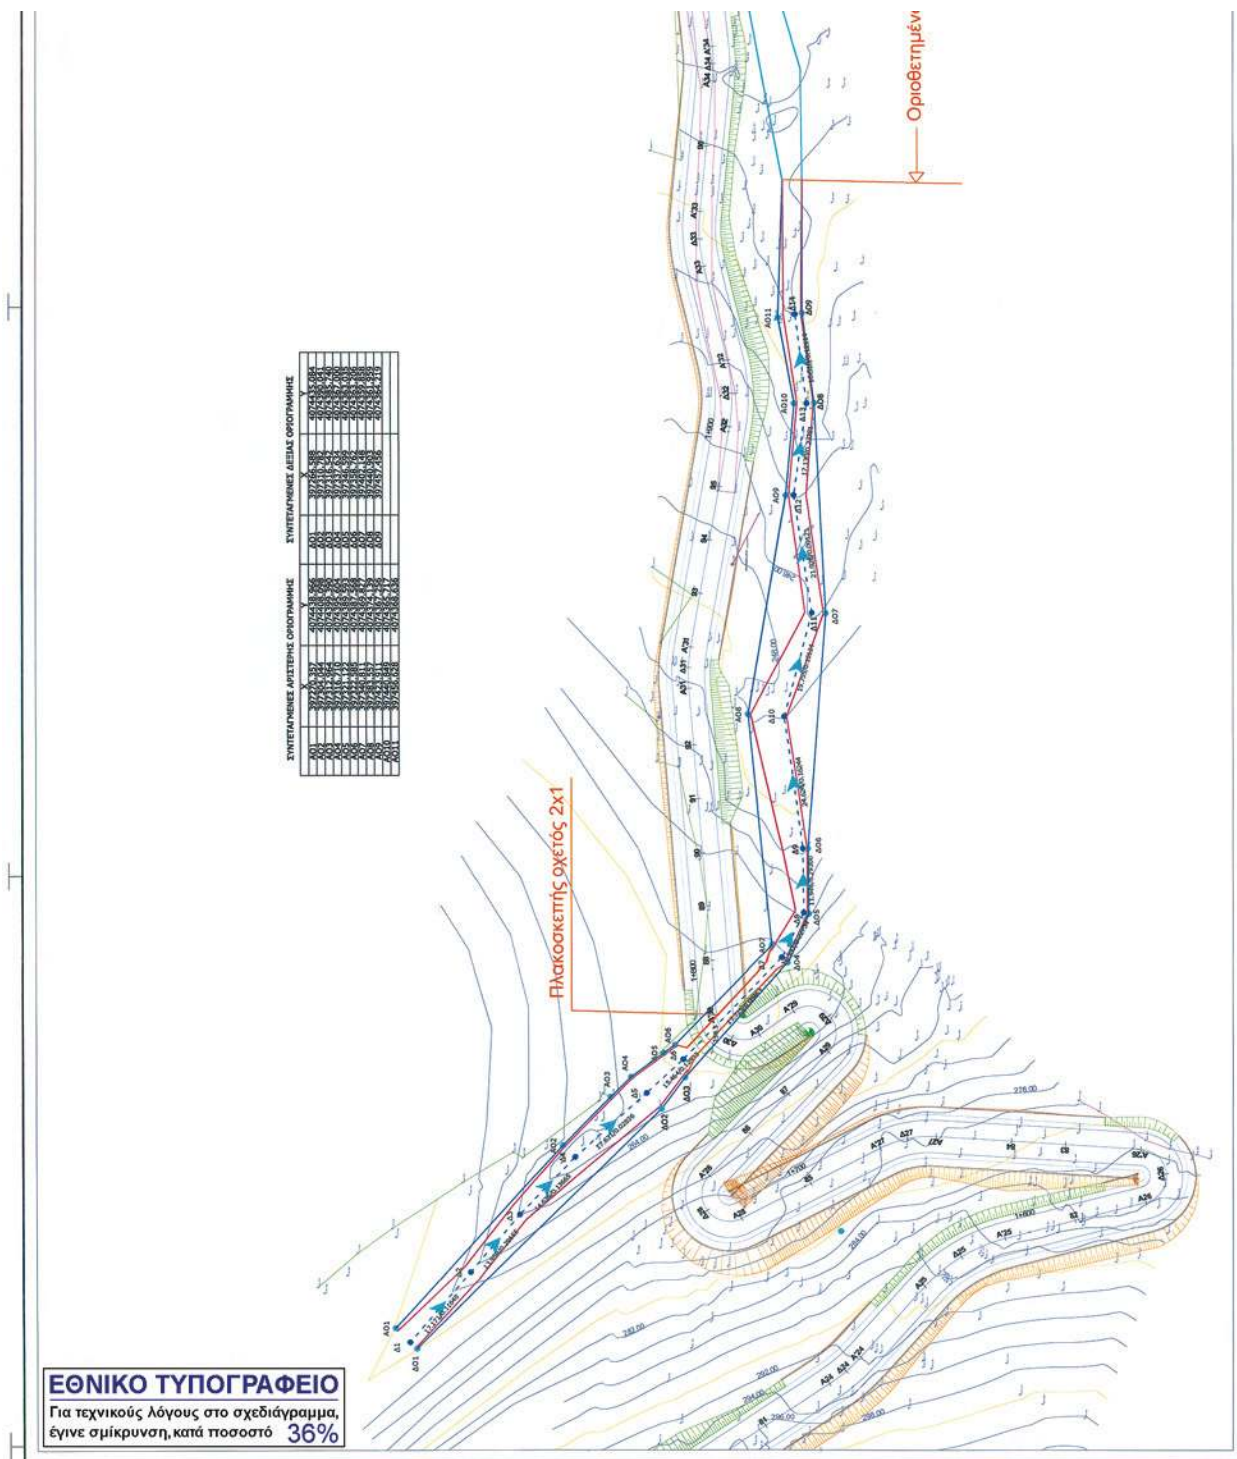

Αριθμ. 1778

(2)

Επικύρωση καθορισμού οριογραμμών τμήματος χειμάρρου κατά μήκος της ιδιοκτησίας των ΒΕΡΑΡΕΝ ΚΛΟΝΤ ΞΑΒΙΕΡ και ΜΙΣΕΛ ΜΟΝΙΚ Α ΓΚΑΛΟΤ εντός των ορίων του οικισμού Νομίων της Τ.Κ. Νομίων της Δ.Ε. Μονεμβασίας του Δήμου Μονεμβασίας της Περιφερειακής Ενότητας Λακωνίας.

Ο ΓΕΝΙΚΟΣ ΓΡΑΜΜΑΤΕΑΣ
ΑΠΟΚΕΝΤΡΩΜΕΝΗΣ ΔΙΟΙΚΗΣΗΣ
ΠΕΛΟΠΟΝΝΗΣΟΥ, ΔΥΤΙΚΗΣ ΕΛΛΑΔΟΣ ΚΑΙ ΙΟΝΙΟΥ

Έχοντας υπόψη:

1. Τις διατάξεις των άρθρων 5, 6 και 8 του Ν.3200/1955 «Περί Διοικητικής Αποκέντρωσης» (ΦΕΚ Α΄ 97).

2. Τις διατάξεις του Ν.2853/16-7-1922 «Περί υδραυλικών εν γένει έργων και αστυνομεύσεως των Δημοσίων Υδάτων», όπως αυτές τροποποιήθηκαν με τις αντίστοιχες του Ν.Δ. 10/29.12.1923 και κωδικοποιήθηκαν από τις διατάξεις του Π.Δ. 18/21.3.1924 (ΦΕΚ 61Α).

3. Τις διατάξεις της υπ' αριθμ. 3046/304/03-02-89 απόφασης του Αναπληρωτή Υπουργού Περιβάλλοντος Χωροταξίας και Δημοσίων Έργων: «Κτιριοδομικός Κανονισμός» (ΦΕΚ Δ΄ 59) και ειδικότερα τις διατάξεις του άρθρου 6 αυτού σχετικά με τη δόμηση κοντά σε ρέματα, όπως ισχύει σήμερα.

4. Τις διατάξεις του Ν.3010/2002 (Α΄ 91): «Εναρμόνιση του Ν.1650/1986 με τις οδηγίες 97/11 ΕΕ και 96/61 ΕΕ» και ειδικότερα τις διατάξεις του άρθρου 5 αυτού: «Διαδικασία Οριοθέτησης και ρυθμίσεις θεμάτων για τα υδατορέματα».

5. Τις οικίες διατάξεις του Ν.2508/1997 (ΦΕΚ 124Α/13.6.1997): «Βιώσιμη Οικιστική Ανάπτυξη των πόλεων και οικισμών της χώρας και άλλες διατάξεις».

6. Τις οικίες διατάξεις του Ν.2690/1999 (ΦΕΚ 45Α/1999): «Κύρωση Κώδικα Διοικητικής Διαδικασίας και άλλες διατάξεις».

7. Τα οριζόμενα στην υπ' αριθμ. 19664/20.12.2001 απόφαση του Γενικού Γραμματέα Περιφέρειας Πελοποννήσου «περί Αρμοδιότητας Κρατικού Οργάνου».

8. Τις διατάξεις του Ν.3852/2010 «Νέα Αρχιτεκτονική της Αυτοδιοίκησης και της Αποκεντρωμένης Διοίκησης - Πρόγραμμα Καλλικράτης» (ΦΕΚ 87/Α/2010).

9. Τις διατάξεις του Π.Δ. 139/2010 «Οργανισμός της Αποκεντρωμένης Διοίκησης Πελ/σου, Δυτικής Ελλάδας κ' Ιονίου» (ΦΕΚ 232Α/2010).

10. Την υπ' αριθμ. ΓΓ 15649/1522/1-3-11 «Μεταβίβαση δικαιώματος υπογραφής «Με εντολή Γενικού Γραμματέα» στον προϊστάμενο της Γενικής Δ/σης και στους προϊσταμένους των Υπηρεσιών της Γενικής Δ/σης Χωροταξικής και Περιβαλλοντικής Πολιτικής της Αποκεντρωμένης Διοίκησης Πελοποννήσου, Δυτικής Ελλάδας και Ιονίου» (ΦΕΚ Β΄ 491).

11. Την Τεχνική Έκθεση και το τοπογραφικό και υψομετρικό διάγραμμα κλίμακας 1:200, καθορισμού οριογραμμών τμήματος χειμάρρου κατά μήκος της ιδιοκτησίας των ΒΕΡΑΡΕΝ ΚΛΟΝΤ ΞΑΒΙΕΡ και ΜΙΣΕΛ ΜΟΝΙΚ Α ΓΚΑΛΟΤ εντός των ορίων του οικισμού Νομίων της Τ.Κ. Νομίων της Δ.Ε. Μονεμβασίας του Δήμου Μονεμβασίας της Περιφερειακής Ενότητας Λακωνίας, το οποίο συντάχθηκε τον Μάρτιο του 2012 από τον Τοπογράφο Μηχανικό Γεωργακάκο Ιωάννη & ελέγχθηκε και θεωρήθηκε στις 18/4/2012 από την Δ/ση Τεχνικών Έργων της Π.Ε. Λακωνίας της Περιφέρειας Πελοποννήσου.

12. Την σύμφωνη γνώμη του Δημοτικού Συμβουλίου του Δήμου Μονεμβασίας όπως διατυπώθηκε στην υπ' αριθμ. 189/2012 απόφασή του.

13. Την με αριθμό 4593/26-6-2012 γνωμοδότηση - εισηγήση της Δ/σης Τεχνικών Έργων της Π.Ε. Λακωνίας της Περιφέρειας Πελοποννήσου, σχετικά με τον καθορισμό οριογραμμών τμήματος χειμάρρου κατά μήκος της ιδιοκτησίας των ΒΕΡΑΡΕΝ ΚΛΟΝΤ ΞΑΒΙΕΡ και ΜΙΣΕΛ ΜΟΝΙΚ Α ΓΚΑΛΟΤ εντός των ορίων του οικισμού Νομίων της Τ.Κ. Νομίων της Δ.Ε. Μονεμβασίας του Δήμου Μονεμβασίας της Περιφερειακής Ενότητας Λακωνίας, αποφασίζουμε:

Την επικύρωση του καθορισμού των οριογραμμών τμήματος χειμάρρου κατά μήκος της ιδιοκτησίας των ΒΕΡΑΡΕΝ ΚΛΟΝΤ ΞΑΒΙΕΡ και ΜΙΣΕΛ ΜΟΝΙΚ Α ΓΚΑΛΟΤ εντός των ορίων του οικισμού Νομίων της Τ.Κ. Νομίων της Δ.Ε. Μονεμβασίας του Δήμου Μονεμβασίας της Περιφερειακής Ενότητας Λακωνίας, οριζόμενων με τα σημεία Α01, Α02, Α03, Α04, Α05, Α06, Α07, Α08, Α09, Α010, Α011, Α012, Α013, Α014, Α015, Α016, Α017 για την αριστερή οριογραμμή και Δ01, Δ02, Δ03, Δ04, Δ05, Δ06, Δ07, Δ08, Δ09, Δ010, Δ011, Δ012, Δ013 για την δεξιά οριογραμμή, όπως φαίνεται στο τοπογραφικό και υψομετρικό διάγραμμα κλίμακας 1:200 το οποίο συντάχθηκε από τον Τοπογράφο Μηχανικό Γεωργακάκο Ιωάννη σύμφωνα με την Τεχνική Έκθεση που το συνόδευε και ελέγχθηκε και θεωρήθηκε στις 18/4/2012 από την Δ/ση Τεχνικών Έργων της Π.Ε. Λακωνίας της Περιφέρειας Πελοποννήσου

Η απόφαση αυτή μαζί με το συνημμένο τοπογραφικό και υψομετρικό διάγραμμα καθορισμού των οριογραμμών να δημοσιευθεί στην Εφημερίδα της Κυβερνήσεως.

Τρίπολη, 12 Ιουλίου 2012

Με εντολή Γενικού Γραμματέα
Αποκεντρωμένης Διοίκησης
Ο Γενικός Δ/ντής Χωροταξικής
και Περιβαλλοντικής Πολιτικής
ΔΙΟΝΥΣΙΟΣ ΠΑΝΑΓΙΩΤΟΠΟΥΛΟΣ

