



ΕΦΗΜΕΡΙΣ ΤΗΣ ΚΥΒΕΡΝΗΣΕΩΣ

ΤΗΣ ΕΛΛΗΝΙΚΗΣ ΔΗΜΟΚΡΑΤΙΑΣ

ΤΕΥΧΟΣ ΤΕΤΑΡΤΟ

Αρ. Φύλλου 508

23 Αυγούστου 2012

ΠΕΡΙΕΧΟΜΕΝΑ

ΑΠΟΦΑΣΕΙΣ

- Κήρυξη ως αναδασωτέας δημόσιας δασικής έκτασης, εμβαδού 1,803 στρ. στη θέση «Άγιος Δημήτριος» περιφέρειας Τ.Κ Ξυλικών, Δήμου Αμφίκλειας - Ελάτειας του Νομού Φθιώτιδας..... 1
- Καθορισμός υδάτινου ενδιάμεσου αποδέκτη για τη διάθεση επεξεργασμένων αστικών μη επικίνδυνων λυμάτων των ΤΚ Αγ. Λουκά, Εσωβάλτων, Σταυροδρομίου και Ακρολίνης της ΔΕ ΚΡ. Βρύσης του Δήμου Πέλλας Ν. Πέλλας..... 2

ΑΠΟΦΑΣΕΙΣ

- Αριθμ. 2725/153742 (1)
Κήρυξη ως αναδασωτέας δημόσιας δασικής έκτασης, εμβαδού 1,803 στρ. στη θέση «Άγιος Δημήτριος» περιφέρειας Τ.Κ Ξυλικών, Δήμου Αμφίκλειας - Ελάτειας του Νομού Φθιώτιδας.

Η ΓΕΝΙΚΗ ΓΡΑΜΜΑΤΕΑΣ ΑΠΟΚΕΝΤΡΩΜΕΝΗΣ
ΔΙΟΙΚΗΣΗΣ ΘΕΣΣΑΛΙΑΣ - ΣΤΕΡΕΑΣ ΕΛΛΑΔΑΣ

Έχοντας υπόψη:

1. Τις διατάξεις των άρθρων 24 παρ. 1 και 117 παρ. 3 του Συντάγματος.
2. Τις διατάξεις του Ν. 3852/2010 «Νέα Αρχιτεκτονική της Αυτοδιοίκησης και της Αποκεντρωμένης Διοίκησης - Πρόγραμμα Καλλικράτης» (ΦΕΚ 87 Α').
3. Το Π.Δ. 138/2010 «Οργανισμός της Αποκεντρωμένης Διοίκησης Θεσσαλίας - Στ. Ελλάδας» (ΦΕΚ 231 Α').
4. Τις διατάξεις του Ν. 998/1979 «Περί προστασίας των δασών και των δασικών εν γένει εκτάσεων της χώρας» (ΦΕΚ 289 Α') όπως τροποποιήθηκαν με τον Ν. 3208/2003 (ΦΕΚ 303 Α'), άρθρο 36 Ν. 3698/2008 (ΦΕΚ 189Α') και άρθρο 9 Ν. 3818/2010 (ΦΕΚ 17 Α') και συγκεκριμένα: α) του άρθρου 41 παρ. 1 και 3, β) του άρθρου 38 παρ. 1, όπως ισχύουν.
5. Τις διαταγές του Υπουργείου Γεωργίας: α) 160417/1180/8.7.1980, β) 182447/3049/24.9.1980 και γ) 105204/2793/31.07.2002.
6. Τη διαταγή του Υπουργείου Περιβάλλοντος και Κλιματικής Αλλαγής: α) 204262/4545/23.11.2010.

7. Την υπ' αριθμ. 1669/33104/31.3.2011 απόφαση της Γ.Γ.Α.Δ.Θ.Σ.Τ.Ε «Μεταβίβαση δικαιώματος υπογραφής κ.λπ. στους Διευθυντές Δασών των Νομών» (ΦΕΚ 648/Β'/2011).

8. Την υπ' αριθμ. 4890/146767/31.07.2012 πρόταση του Δασαρχείου Λαμίας από την οποία προκύπτει ότι η έκταση που αναφέρεται στο θέμα είχε κατά το χρόνο καταστροφής της, που έγινε από πυρκαγιά στις 04.05.2012, δασικό χαρακτήρα κατά την έννοια του άρθρου 3 παρ. 2 του Ν. 998/1979, όπως τροποποιήθηκε και ισχύει σήμερα, καλυπτόμενη από δασική βλάστηση κέδρων και πουρναριών και ως εκ τούτου επιβάλλεται η κήρυξη της ως αναδασωτέας, αποφασίζουμε:

Κηρύσσουμε αναδασωτέα τη δημόσια δασική έκταση, εμβαδού 1,803 στρ. στη θέση «Άγιος Δημήτριος» περιφέρειας Τ.Κ Ξυλικών, Δήμου Αμφίκλειας - Ελάτειας του Νομού Φθιώτιδας, με σκοπό αφ' ενός μεν την διατήρηση του δασικού της χαρακτήρα, ώστε να αποκλειστεί η διάθεσή της για άλλο προορισμό αφ' ετέρου δε την επαναδημιουργία της δασικής βλάστησης με φυσική αναγέννηση.

Προσδιορίζεται με τα στοιχεία: Α-Β-Γ-Δ-Ε-Ζ-Η-Θ-Ι-Κ-Α, όπως φαίνεται στο συνημμένο διάγραμμα, το οποίο συνοδεύει την απόφαση αυτή και έχει όρια:

Ανατολικά: Με έκταση δασικού χαρακτήρα.

Δυτικά: Με έκταση δασικού χαρακτήρα.

Βόρεια: Με έκταση δασικού χαρακτήρα.

Νότια: Με έκταση δασικού χαρακτήρα.

Επιτρέπεται υποβολή κατ' αυτής αίτησης ακύρωσης στο αρμόδιο Διοικητικό Εφετείο (άρθρο 47 Ν. 3900/2010 - ΦΕΚ 213 Α') μέσα σε προθεσμία εξήντα (60) ημερών, που αρχίζει από την επομένη της δημοσίευσής της (άρθρο 46 Π.Δ. 18/89 - ΦΕΚ 8 Α').

Από τις διατάξεις της απόφασης αυτής δεν προκαλείται δαπάνη σε βάρος του Κρατικού Προϋπολογισμού.

Η απόφαση αυτή να δημοσιευθεί στην Εφημερίδα της Κυβερνήσεως.


Λαμία, 6 Αυγούστου 2012

Με εντολή Γενικής Γραμματέως
Αποκεντρωμένης Διοίκησης
Ο Διευθυντής Δασών Ν. Φθιώτιδας
ΙΩΑΝΝΗΣ ΗΛ. ΠΑΠΑΝΔΡΕΟΥ

ΤΟΠΟΓΡΑΦΙΚΟ ΔΙΑΓΡΑΜΜΑ

Αναδασωτέας Δημόσιας Έκτασης, Δασικού Χαρακτήρα, Εμβαδού (Α-Β-Γ-Δ-...-Κ-Α) = 1.803,5 τ.μ.
 Θέση "Άγιος Δημήτριος", Τ.Κ. Ξυλικών του Δήμου Αμφίκλειας - Ελάτειας
 που καταστράφηκε από πυρκαγιά στις 04-05-2012.

ΚΛΙΜΑΚΑ : 1:1.000

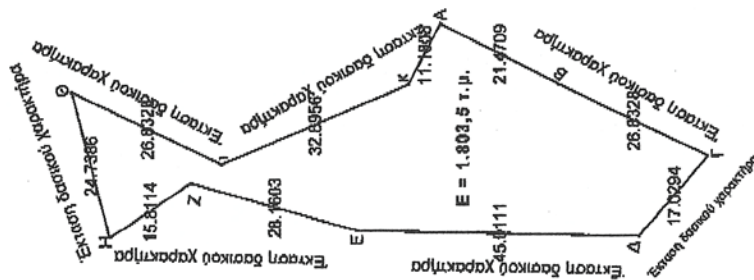**ΣΥΝΤΕΤΑΓΜΕΝΕΣ ΚΟΡΥΦΩΝ**

ΕΓΣΑ '87
 Α 382124, 4286957
 Β 382114, 4286938
 Γ 382102, 4286914
 Δ 382089, 4286925
 Ε 382090, 4286970
 Ζ 382098, 4286997
 Η 382089, 4287010
 Θ 382113, 4287016
 Ι 382101, 4286992
 Κ 382114, 4286962

ΑΠΟΣΠΑΣΜΑ ΧΑΡΤΗ Γ.Υ.Σ. ΚΑΙ 1:5000
 ΦΥΛΛΟ ΧΑΡΤΗ 5374/5

**ΕΘΝΙΚΟ ΤΥΠΟΓΡΑΦΕΙΟ**

Για τεχνικούς λόγους στο σχεδιάγραμμα,
 έγινε σμίκρυνση, κατά ποσοστό 82%

Λαμία 20.1.7.2012


Η Συντάκτης

Στέλλα Λεαυδά
 Δασοπόνος

ΕΛΕΓΧΘΗΚΕ
 Λαμία 31.1.7.2012
 Ο Δασάρχης

Ανήκει στην αριθμ. 9425/153742/12
 απόφαση
 ΘΕΩΡΗΘΗΚΕ
 Λαμία 6.1.8.2012
 Με εντολή Γ.Γ.Α.Δ.Π.Θ.Σ.Ε.
 Ο Διευθυντής Δασών Ν. Φθιώτιδας

Παπαδόπουλος Ιωάννης
 Δασολόγος

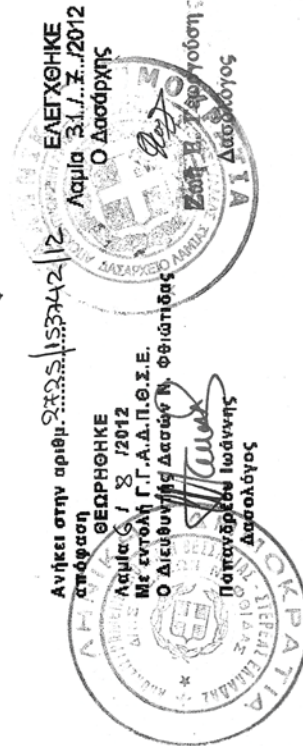

Αριθμ. ΔΔΥΚΜ/Β3/Φ75/2783 (2)
Καθορισμός υδάτινου ενδιάμεσου αποδέκτη για τη διάθεση επεξεργασμένων αστικών μη επικίνδυνων λυμάτων των ΤΚ Αγ. Λουκά, Εσωβάτων, Σταυροδρομίου και Ακρολίνης της ΔΕ ΚΡ. Βρύσης του Δήμου Πέλλας Ν. Πέλλας.

Ο ΑΝΤΙΠΕΡΙΦΕΡΕΙΑΡΧΗΣ ΠΕΛΛΑΣ

Έχοντας υπόψη:

1. Τον Α.Ν. 2520/40 (ΦΕΚ 237/Α'/5.9.40) «Περί υγειονομικών διατάξεων», όπως τροποποιήθηκε και ισχύει σήμερα.

2. Την υπ' αριθμ. Ε1β/221/65(ΦΕΚ 138/Β'/24.2.65) «Περί διαθέσεως λυμάτων και βιομηχανικών αποβλήτων», όπως τροποποιήθηκε και ισχύει σήμερα.

3. Το Ν. 2026/1992 «Ρύθμιση θεμάτων οργάνωσης και προσωπικού της Δημόσιας Διοίκησης κα Διατάξεις (ΦΕΚ 43/Α'/1992)».

4. Το Ν. 3852/2010 (ΦΕΚ 87/Α'/2010) «Νέα Αρχιτεκτονική της Αυτοδιοίκησης και της Αποκεντρωμένης Διοίκησης - Πρόγραμμα Καλλικράτης».

5. Το Π.Δ. 133/2010 (ΦΕΚ 226/Α'/27.12.2010) «Οργανισμός Περιφέρειας Κεντρικής Μακεδονίας».

6. Την υπ' αριθμ. οικ. 5340/84 (ΦΕΚ 142/Β'/18.03.1985) διανομαρχιακή απόφαση των Νομαρχών Ημαθίας, Θεσσαλονίκης και Πέλλας «Ειδικό όροι διάθεσης λυμάτων και υγρών βιομηχανικών αποβλήτων και καθορισμός της ανώτερης τάξης χρήσης των νερών του ποταμού Λουδία».

7. Την κοινή υπουργική απόφαση 5673/400/97 (ΦΕΚ 192/Β'/1997) «Μέτρα και όροι για την επεξεργασία αστικών λυμάτων» σε εναρμόνιση οδηγίας της ΕΕ, όπως τροποποιήθηκε και ισχύει σήμερα.

8. Το Ν. 4014/2011 (ΦΕΚ 209/Α'/21.9.2011) «Περιβαλλοντική αδειοδότηση έργων... Υπουργείου Περιβάλλοντος».

9. Τον υπ' αριθμ. 4042/13.2.2012 (ΦΕΚ 24/Α'/13.2.2012) Νόμο «Ποινική προστασία του περιβάλλοντος Κλιματικής Αλλαγής».

10. Την υπ' αριθμ. Γ.Π.Κ.Μ.1327/8.4.2011 (ΦΕΚ 1040/24.5.2011) απόφαση του Περιφερειάρχη Κεντρικής Μακεδονίας «Ανάθεση άσκησης τομέων αρμοδιοτήτων στους εκλεγμένους Αντιπεριφερειάρχες που ορίστηκαν από τον Περιφερειάρχη Κεντρικής Μακεδονίας».

11. Το υπ' αριθμ. 50095/7.8.2012 έγγραφο του Δήμου Πέλλας με τα συνημμένα, με την οποία ζητά η Κ.Σ.Τ. Λιποχωρίου να καθοριστεί ενδιάμεσος αποδέκτης των επεξεργασμένων λυμάτων της εγκατάστασης επεξεργασίας αστικών λυμάτων των οικισμών Αγ. Λουκά, Ακρολίνης, Εσωβάτων, και Σταυροδρομίου, που θα ιδρυθεί στο υπ' αριθμ. 143Β αγροτεμάχιο του αγροκτήματος Αλ. Λουκά Δήμου Πέλλας, που μετά την έξοδο οδηγούνται με δύο αγωγούς μήκους 130m ο καθένας στην τάφρο Λιποχωρίου, που είναι ο ενδιάμεσος αποδέκτης η οποία ακολουθώντας διαδρομή μήκους 4.914m στον τελικό αποδέκτη, τον ποταμό Λουδία.

12. Το από 8.8.2012 πρακτικό, αναφορικά με την ανωτέρω (11) σχετική, της Ειδικής Επιτροπής για τον καθορισμό ανωτέρας τάξης χρήσης των επιφανειακών υδάτων ενδιάμεσος αποδέκτη και ειδικών όρων για τη διάθεση επεξεργασμένων λυμάτων και βιομηχανικών αποβλήτων, της ΠΕ. Πέλλας, αποφασίζουμε:

Καθορίζεται η Κ.Σ.Τ. Λιποχωρίου ως ενδιάμεσος αποδέκτης των επεξεργασμένων αστικών μη επικίνδυνων υγρών λυμάτων που θα προέρχονται από την εγκατά-

σταση επεξεργασίας αστικών μη επικίνδυνων υγρών λυμάτων των ΤΚ Αγ. Λουκά, Εσωβάτων, Ακρολίνης και Σταυροδρομίου της ΔΕ Κρ. Κρύσης που πρόκειται να ιδρυθεί στην περιοχή της ΤΚ Αγ. Λουκά και συγκεκριμένα στο αγροτεμάχιο 143 συνολικής έκτασης 50.625τμ.

Στην τάφρο Λιποχωρίου τα επεξεργασμένα λύματα θα οδηγούνται με δύο κλειστούς αγωγούς ένα βαρυτικό Φ315 μήκους 130 m και έναν καταθλιπτικό HDPE Φ250 μήκους 130 m και η οποία μετά από διαδρομή 4.914m καταλήγει στον Λουδία που είναι και ο τελικός αποδέκτης. Η θέση εκβολής των επεξεργασμένων λυμάτων στην ΚΣΤ Λιποχωρίου ορίζεται από τις παρακάτω συντεταγμένες:

Ζκατ	Ζβαρ	Χ	Ψ
6,534	3,298	357130,817	4507018,258

Καθορίζονται οι παρακάτω ιδιαίτεροι όροι και υποθέσεις:

Α) Καθορίζεται η ανωτέρας τάξης χρήση των υδάτων του αποδέκτη ως «Γλυκά νερά για αλιεία και κάθε άλλη χρήση πλην υδρεύσεως και κολυμβήσεως», σύμφωνα με την Υγειονομική Διάταξη Ε1β 221/1965 άρθρο 4 παράγραφος 1.3.

Β) Τα ποιοτικά χαρακτηριστικά των επεξεργασμένων υγρών, αμέσως μετά την έξοδό τους από την μονάδα επεξεργασίας και προ της διάθεσης θα είναι σύμφωνα με τη διανομαρχιακή απόφαση 5340/34, την κοινή υπουργική απόφαση 5673/400/1997 ως ισχύει, πίνακας 1 παραρτήματος 1, και με όποιο αυστηρότερα χαρακτηριστικά ορίσουν οι περιβαλλοντικοί όροι για την διάθεση των επεξεργασμένων λυμάτων και των νερών του καθορισμένου αποδέκτη για χρήση αλιείας και άρδευσης.

Δεν επιτρέπεται η διοχέτευση της λάσπης από την εγκατάσταση των επεξεργασίας των υγρών λυμάτων στον αποδέκτη άμεσα ή έμμεσα. Γι αυτή θα ληφθεί μέριμνα για την επεξεργασία της και τη διάθεσή της. Τα όρια συγκέντρωσης θα επιτυγχάνονται με την επεξεργασία των υγρών λυμάτων και όχι με την αραίωσή τους. Ο τρόπος επεξεργασίας θα είναι σύμφωνος με τα οριζόμενα στην ΜΠΕ και την ΑΕΠΟ.

Γ) Η διάθεση των επεξεργασμένων υγρών μη επικίνδυνων λυμάτων θα γίνεται εντός της ΚΣΤ Λιποχωρίου με δύο κλειστούς αγωγούς ένα βαρυτικό Φ315 μήκους 130 m και έναν καταθλιπτικό HDPE Φ250 μήκους 130 m που θα τοποθετηθούν και θα κατασκευαστούν σύμφωνα με το (7) σχετικό. Η κατασκευή διάθεσης θα είναι με κλίση τέτοια ώστε να μη δημιουργούνται ελώδες καταστάσεις, να επιτυγχάνεται ομαλή ροή και να διευκολύνεται η οξυγόνωση των υγρών. Επίσης θα ληφθούν αντιπλημμυρικά έργα και γενικά έργα προστασίας του χώρου διάθεσης στην τάφρο.

Δ) Ο όποιος φορέας διαχείρισης της μονάδας επεξεργασίας - διάθεσης αποβλήτων και η Δημοτική αρχή ως υπεύθυνοι λειτουργίας οφείλουν να συντηρούν τον αποδέκτη, να μεριμνούν για το συνεχή καθαρισμό του και συντήρηση των πρηνών. Επίσης, θα προβούν σε τοποθέτηση πινακίδων χρήσης αποδέκτη και προειδοποιήσεων απομάκρυνσης ζώων και απαγόρευσης βόσκησης ή άλλης αυθαίρετης χρήσης. Να μεριμνούν να μη δημιουργούνται προβλήματα στον αποδέκτη.

Ε) Ο φορέας διαχείρισης ή η Δημοτική αρχή, ως αυτός θα ορισθεί από την αδειοδότηση του έργου, θα είναι επιβλέπων και αρμόδιος λειτουργίας του έργου

διαχείρισης των αστικών λυμάτων. Οφείλει να τηρεί το αρχείο δειγματοληψιών της ποιότητας των αστικών λυμάτων πριν και μετά την επεξεργασία, να μεριμνά να λαμβάνονται δείγματα των επεξεργασμένων λυμάτων ως ελέγχου απόδοσης, σταθεροποίησης και ορθής λειτουργίας της μονάδας επεξεργασίας των αποβλήτων (η συχνότητα θα είναι ως ορίζεται από τη νομοθεσία), προκειμένου να τεκμηριώνεται η απόδοση της επεξεργασίας. Επίσης, οφείλει να τηρεί το αρχείο δειγματοληψιών των υδάτων του αποδέκτη ανάντη και κατόντη της διάθεσης και να λαμβάνει διορθωτικά μέτρα με σκοπό τη συνεχή προστασία του αποδέκτη και του Περιβάλλοντος κατ' την παρακώλυση της αυτοκαθαριστικής ικανότητας της ΚΣΤ Λιποχωρίου.

ΣΤ) Η επεξεργασία των αστικών λυμάτων θα γίνεται με μέθοδο τέτοια ώστε να επιτυγχάνεται η τήρηση των ανωτέρω αναφερόμενων ορίων και όρων. Τα τελικά επεξεργασμένα απόβλητα, πριν διατεθούν στον αποδέκτη, θα υφίστανται απολύμανση (χλωρίωση ή άλλη ενδεικνυόμενη).

Ζ) Το σημείο διάθεσης θα απέχει τη μέγιστη δυνατή απόσταση από κάθε γεώτρηση, σύμφωνα και με τους όρους έγκρισης και χρήσης υπογείων υδάτων.

Η) Θα πρέπει να ληφθούν, πριν την κατασκευή των αγωγών, όλες οι απαραίτητες άδειες.

Θ) Ο υπεύθυνος λειτουργίας οφείλει να τηρεί όλους τους ανωτέρω όρους και τον κανονισμό λειτουργίας της εγκατάστασης, να διευκολύνει τις υπηρεσίες στον έλεγχο και να προσαρμόζεται σε κάθε νεότερη αυστηρότερη απαίτηση με γνώμονα την προστασία του Περιβάλλοντος και της Δημόσιας Υγείας. Οφείλει να ορίσει επιστημονικό υπεύθυνο κατάλληλης ειδικότητας για τη διαχείριση των λυμάτων, ο οποίος θα έχει την ευθύνη της ορθής λειτουργίας της μονάδας και την τήρηση των ανωτέρω, τον οποίο θα γνωστοποιήσει στις αρμόδιες αρχές.

Ι) Ο υπεύθυνος λειτουργίας οφείλει να λαμβάνει κάθε μέτρο για την αποφυγή και πρόληψη δημιουργίας προβλημάτων Δημόσιας Υγείας και ρύπανσης Περιβάλλοντος.

Με την παρούσα δεν προκαλείται δαπάνη σε βάρος του Ελληνικού Δημοσίου.

Η απόφαση αυτή να δημοσιευθεί στην Εφημερίδα της Κυβερνήσεως μαζί με τα συνημμένα τοπογραφικά που αποτελούν αναπόσπαστο μέρος της παρούσας.


Έδεσσα, 8 Αυγούστου 2012

Ο Αντιπεριφερειάρχης
ΘΕΟΔΩΡΟΣ ΘΕΟΔΩΡΙΔΗΣ

ΧΑΡΤΗΣ Π1

ΘΕΣΗ ΕΡΓΟΥ ΚΑΙ ΤΕΛΙΚΟΣ ΑΠΟΔΕΚΤΗΣ

KΛΙΡ

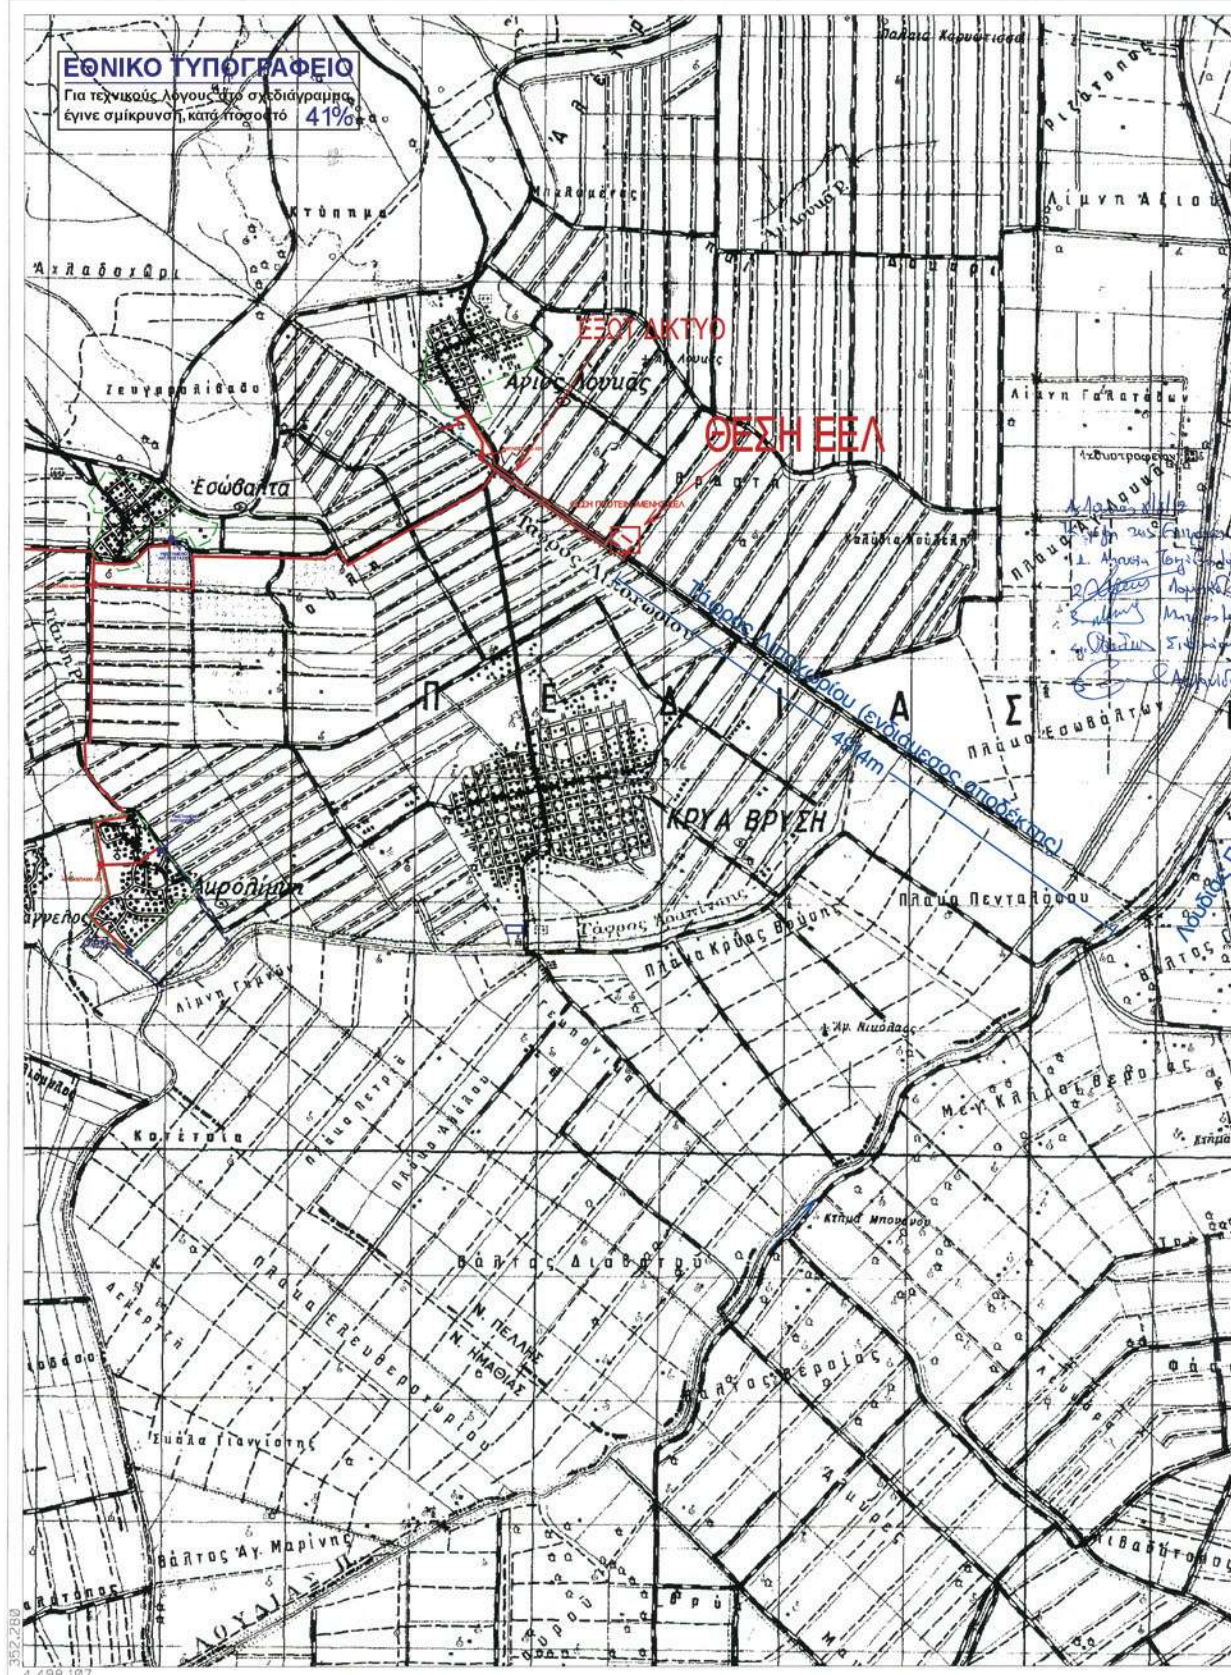

[illegible]

