



ΕΦΗΜΕΡΙΣ ΤΗΣ ΚΥΒΕΡΝΗΣΕΩΣ

ΤΗΣ ΕΛΛΗΝΙΚΗΣ ΔΗΜΟΚΡΑΤΙΑΣ

ΤΕΥΧΟΣ ΤΕΤΑΡΤΟ

Αρ. Φύλλου 516

31 Αυγούστου 2012

ΠΕΡΙΕΧΟΜΕΝΑ

ΑΠΟΦΑΣΕΙΣ

- Καθορισμός χρήσης γης σε παραχωρούμενη δημόσια έκταση στην Τοπική Κοινότητα Παρασκευής, της Δημοτικής Ενότητας Δεσκάτης του Δήμου Δεσκάτης για την τακτοποίηση βιοτεχνίας ξύλου. 1
- Κήρυξη ως αναδασωτέας δημοτικής έκτασης δασικού χαρακτήρα συνολικού εμβαδού 8.690 τετρ. μέτρων, στη θέση «Βαρλάμικο», Δήμου Σκύρου, Περιφερειακής Ενότητας Ευβοίας. 2
- Κήρυξη ως αναδασωτέας έκτασης εμβαδού 870,01 τ.μ. στην θέση «Πύλη» ΤΚ Πύλη ΔΕ Δερβενοχωρίων Δήμου Τανάγρας Ν.Β. 3

ΑΠΟΦΑΣΕΙΣ

- Αριθμ. 44244/1780 (1)
Καθορισμός χρήσης γης σε παραχωρούμενη δημόσια έκταση στην Τοπική Κοινότητα Παρασκευής, της Δημοτικής Ενότητας Δεσκάτης του Δήμου Δεσκάτης για την τακτοποίηση βιοτεχνίας ξύλου.

Ο ΓΕΝΙΚΟΣ ΓΡΑΜΜΑΤΕΑΣ
ΑΠΟΚΕΝΤΡΩΜΕΝΗΣ ΔΙΟΙΚΗΣΗΣ
ΗΠΕΙΡΟΥ - ΔΥΤΙΚΗΣ ΜΑΚΕΔΟΝΙΑΣ

Έχοντας υπόψη:

1. Το Ν. 1512/1985 (ΦΕΚ 4/Α/11-1-85) περί «τροποποίησης και συμπλήρωσης πολεοδομικών διατάξεων» και ειδικότερα το άρθρο 3, παρ. 1 αυτού.
2. Το Ν. 1337/83 (ΦΕΚ 33/Α/4-3-83) περί «επέκτασης των πολεοδομικών σχεδίων, οικιστική ανάπτυξη και σχετικές ρυθμίσεις».
3. Το Ν. 360/1976 (ΦΕΚ 151/Α/22-6-76) «περί χωροταξίας και περιβάλλοντος».
4. Το Ν. 1032/1980 (ΦΕΚ 57/Α/14-3-80) «περί συστάσεως Υπουργείου Χωροταξίας, Οικισμού και Περιβάλλοντος».
5. Το Ν. 3852/2010 (ΦΕΚ 87/Α/7-6-2010) «Νέα Αρχιτεκτονική της Αυτοδιοίκησης και της Αποκεντρωμένης Διοίκησης - Πρόγραμμα Καλλικράτης».
6. Την Εγκύκλιο 6/2011 (αριθμ. πρωτ. 27610/21-06-2011) της Γενικής Δ/σης Πολεοδομίας του ΥΠΕΚΑ.

7. Την υπ' αριθμ. 148/2012 Απόφαση του Δημοτικού Συμβουλίου του Δήμου Δεσκάτης.

8. Την με αριθμ. πρωτ. 1435/30-06-1999 απόφαση έγκρισης περιβαλλοντικών όρων.

9. Το με αριθμ. πρωτ. 4185/20-07-2012 έγγραφο του Τμήματος Φυτικής-Ζωικής Παραγωγής της Δ/σης Αγροτικής Οικονομίας και Κτηνιατρικής της Περιφερειακής Ενότητας Γρεβενών.

10. Τα με αριθμ. πρωτ. 3929/12-07-2012 και 4161/18-07-2012 έγγραφα του Τμήματος Τοπογραφίας, Εποικισμού και Αναδασμού της Δ/σης Αγροτικής Οικονομίας και Κτηνιατρικής της Περιφερειακής Ενότητας Γρεβενών.

11. Το με αριθμ. πρωτ. 38422/1555/20-07-2012 έγγραφο του Τμήματος Περιβαλλοντικού και Χωρικού Σχεδιασμού της Δ/σης Περιβάλλοντος και Χωρικού Σχεδιασμού Δυτικής Μακεδονίας, της Αποκεντρωμένης Διοίκησης Ηπείρου - Δυτ. Μακεδονίας.

12. Το με αριθμ. πρωτ. 1153/18-07-2012 έγγραφο της Δ/σης Υπηρεσίας Δόμησης του Δήμου Γρεβενών.

13. Το με αριθμ. πρωτ. 6386/12-07-2012 έγγραφο της Λ' Εφορείας Προϊστορικών και Κλασικών Αρχαιοτήτων.

14. Το με αριθμ. πρωτ. 1579/13-07-2012 έγγραφο της 17ης Εφορείας Βυζαντινών Αρχαιοτήτων.

15. Το με αριθμ. πρωτ. 58386/554/18-07-2012 έγγραφο της Δ/σης Δημόσιας Υγείας και Κοινωνικής Μέριμνας της Περιφερειακής Ενότητας Γρεβενών.

16. Το με αριθμ. πρωτ. 710/16-07-2012 έγγραφο της Περιφερειακής Υπηρεσίας Τουρισμού Δυτικής Μακεδονίας.

17. Τις με αριθμ. πρωτ. 33362/3494/27-06-12 και 38232/4254/18-07-12 πράξεις χαρακτηρισμού της Δ/σης Δασών Ν. Γρεβενών.

18. Το με αριθμ. πρωτ. 35196/1446/09-07-2012 έγγραφο του Τμήματος Πολεοδομικού Σχεδιασμού και Εφαρμογών της Δ/σης Περιβάλλοντος και Χωρικού Σχεδιασμού Δυτικής Μακεδονίας της Αποκεντρωμένης Διοίκησης Ηπείρου - Δυτ. Μακεδονίας, με το οποίο ζητήθηκαν συμπληρωματικά στοιχεία.

19. Ένα (1) τοπογραφικό απόσπασμα θεωρημένο από το Τμήμα Τοπογραφίας, Εποικισμού και Αναδασμού της Δ/σης Αγροτικής Οικονομίας και Κτηνιατρικής της Περιφερειακής Ενότητας Γρεβενών.

20. Ένα (1) τοπογραφικό διάγραμμα, όπου απεικονίζεται η θέση της προς παραχώρηση έκτασης, σε κλίμακα 1:500 υπογεγραμμένο από τον Διπλωματούχο Αγρονόμο, Τοπογράφο Μηχανικό Καλαμπούκα Γεώργιο.

21. Το γεγονός ότι δεν προκαλεί δαπάνη η υπόψη παραχώρηση σε βάρος του προϋπολογισμού του οικείου Ο.Τ.Α., αποφασίζουμε:

Τον καθορισμό χρήσης γης για τη λειτουργία που γενικά εξυπηρετεί την βιοτεχνία ξύλου από την εταιρεία Αφοί Αναγνώστου Ο.Ε., προκείμενου στη συνέχεια να τακτοποιηθεί σύμφωνα με το Ν. 4014/2011, στο υπόψη τεμάχιο με στοιχεία Γ1-Γ2-Γ3-Γ4-Γ5-Α7-Α6-Α5-Α4-Γ1,

έκτασης 6.481,84 τ.μ. στην Τοπική Κοινότητα Παρασκευής, της Δημοτικής Ενότητας Δεσκάτης του Δήμου Δεσκάτης, όπως αυτό απεικονίζεται στο τοπογραφικό διάγραμμα του Αγρονόμου Τοπογράφου Μηχανικού Γεωργίου Ζ. Καλαμπούκα. Το τοπογραφικό διάγραμμα αποτελεί αναπόσπαστο τμήμα της παρούσας.




Η απόφαση αυτή να δημοσιευθεί στην Εφημερίδα της Κυβερνήσεως.


Κοζάνη, 21 Αυγούστου 2012

Ο Γενικός Γραμματέας Αποκεντρωμένης Διοίκησης
ΗΛΙΑΣ ΘΕΟΔΩΡΙΔΗΣ

ΕΘΝΙΚΟ ΤΥΠΟΓΡΑΦΕΙΟ

Για τεχνικούς λόγους στο σχεδιάγραμμα,
έγινε σμίκρυνση, κατά ποσοστό **33%**

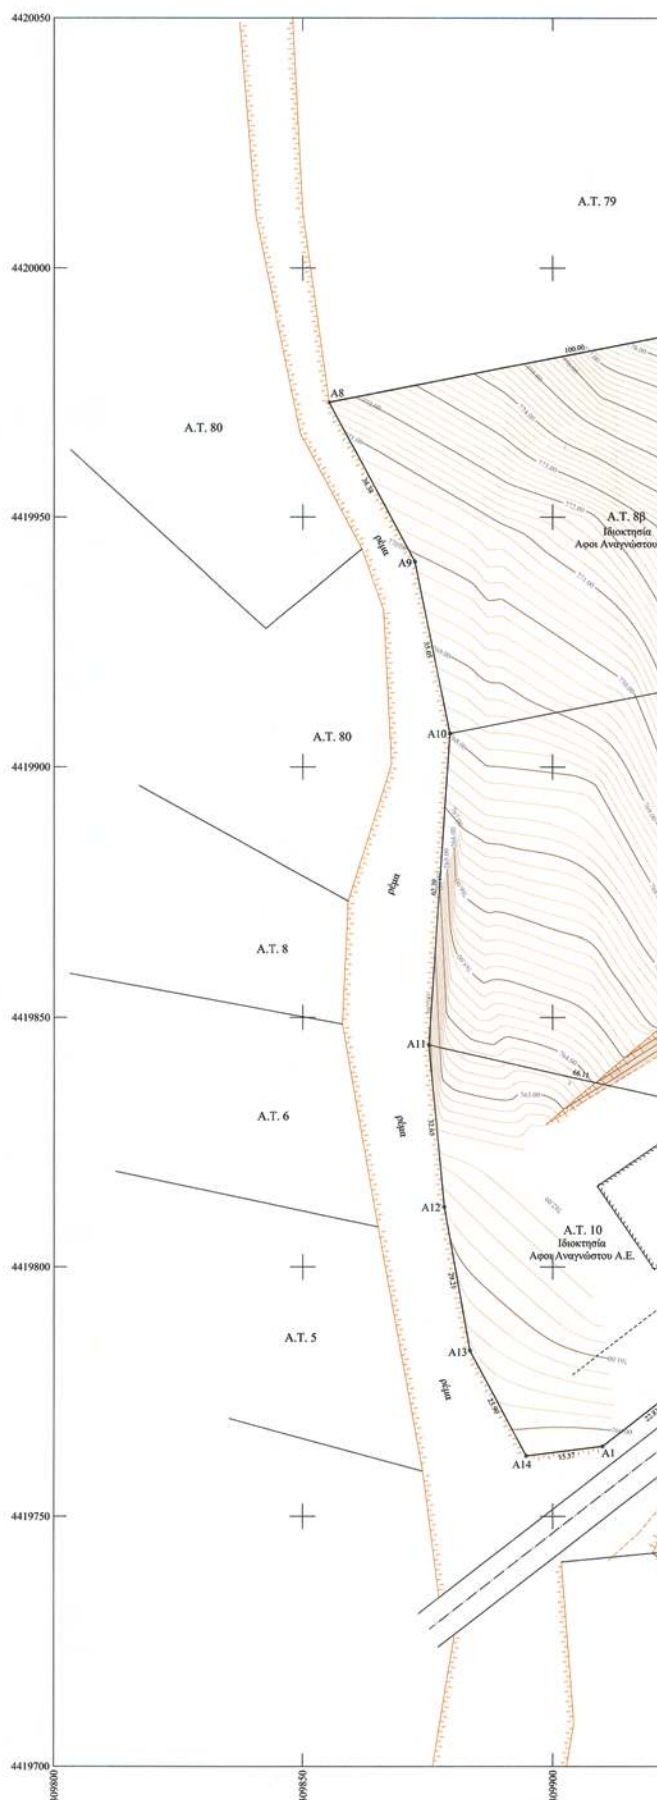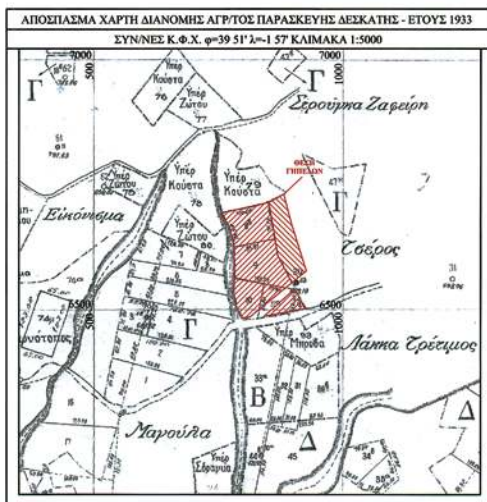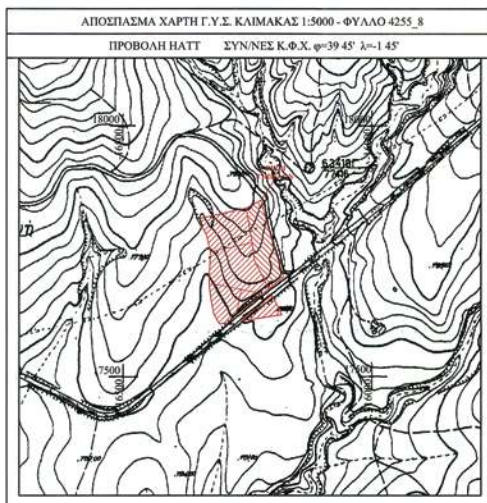

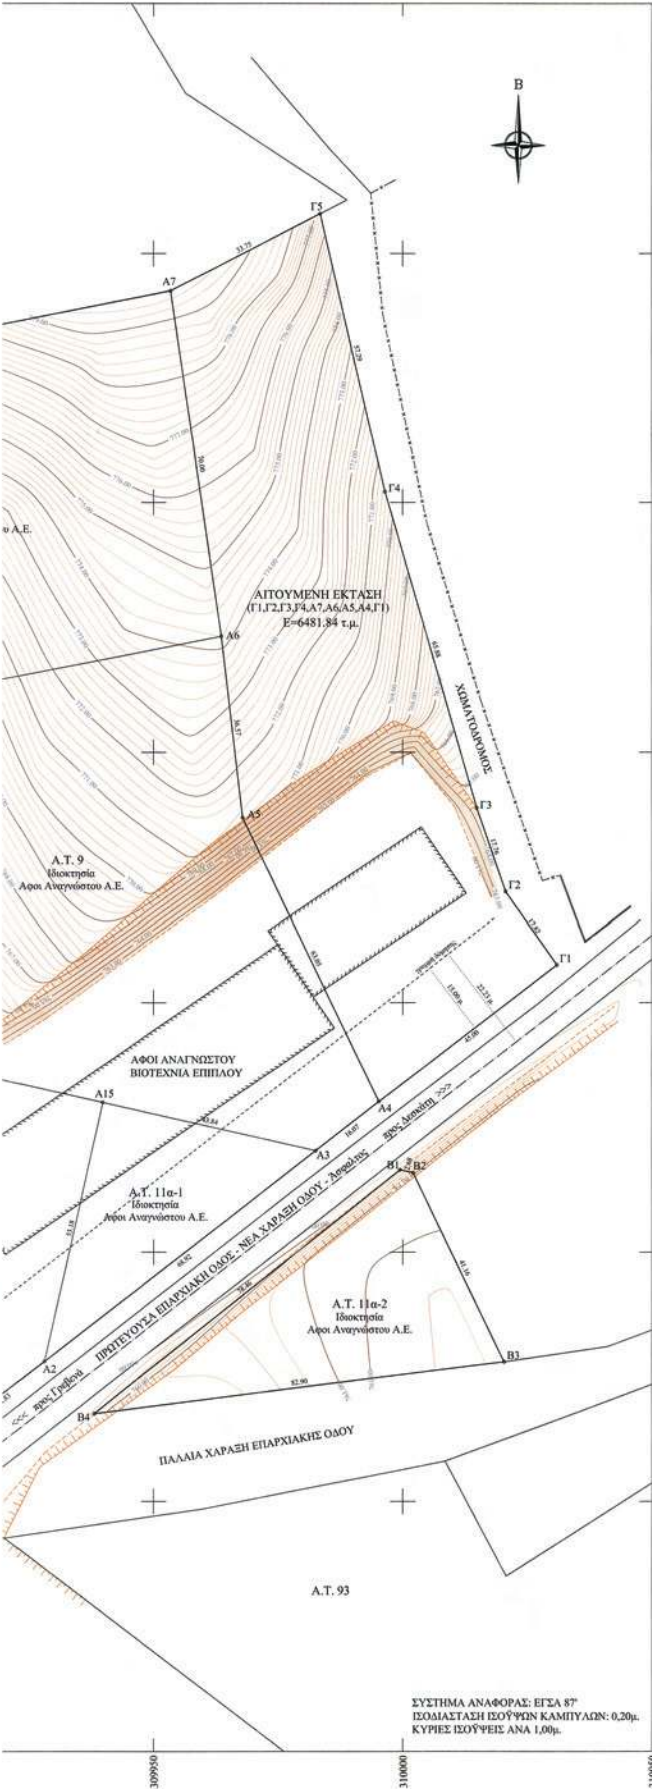

αριθμός τεμαχίου	Εμβαδό τίτλου (τ.μ.)	προηγούμενο Εμβαδό (τ.μ.)
88	6500	6307.51
9	8000	8247.81
10	3500	3670.13
11α-1	4000	1165.78
11α-2		1733.01
τεμάχιο δρόμου συνολική Εκταση		1313.38
	22000	22437.62

Διαφορά: 437.62 τ.μ. < μέγιστη επιτρεπόμενη

Μέγιστη επιτρεπόμενη διαφορά από εμβαδό
τίτλου (βάσει ακρίβειας εμβαδομέτρου): 741,62 τ.μ.

ΑΙΤΟΥΜΕΝΗ ΕΚΤΑΣΗ: Γ1,Γ2,Γ3,Γ4,Γ5,Α7,Α6,Α5,Α4,Γ1
Εμβαδό: 6481.84 τ.μ.

Εμβαδό Α1,Α2,Α3,Α4,Α5,Α6,...,Α13,Α14,Α1 19391.25 τ.μ.

ΣΥΝΝΕΣ ΚΟΡΥΦΩΝ ΓΗΠΕΔΩΝ ΣΕ ΕΓΣΑ 87		
α/α	X	Y
A1	309909.98	4419764.05
A2	309928.02	4419778.03
A3	309982.50	4419820.25
A4	309995.20	4419830.09
A5	309967.85	4419886.90
A6	309963.57	4419923.22
A7	309953.44	4419992.49
A8	309855.32	4419973.15
A9	309872.46	4419941.05
A10	309879.46	4419906.71
A11	309875.25	4419844.46
A12	309878.32	4419811.96
A13	309883.48	4419783.21
A14	309894.73	4419762.12
A15	309939.73	4419829.90
B1	309999.45	4419816.43
B2	310002.07	4419815.83
B3	310020.29	4419777.99
B4	309938.04	4419767.59
Γ1	310030.88	4419857.52
Γ2	310020.62	4419872.08
Γ3	310014.84	4419888.87
Γ4	309996.44	4419952.13
Γ5	309983.45	4420007.93

ΣΥΝΝΕΣ ΚΟΡΥΦΩΝ ΓΗΠΕΔΩΝ ΣΕ ΠΛΑΤΥ Κ.Φ.Χ. φ=39 51' λ=1 57'		
α/α	X	Y
A1	813.74	6486.01
A2	831.43	6500.44
A3	884.85	6543.98
A4	897.31	6554.14
A5	868.57	6610.25
A6	863.39	6646.45
A7	851.56	6715.44
A8	753.95	6693.69
A9	771.87	6662.03
A10	779.72	6627.87
A11	777.04	6565.54
A12	780.91	6533.13
A13	786.76	6504.51
A14	798.55	6483.71
A15	841.86	6552.58
B1	901.89	6540.58
B2	904.52	6540.05
B3	923.67	6502.67
B4	841.71	6490.25
Γ1	932.30	6582.43
Γ2	921.68	6596.74
Γ3	915.48	6613.38
Γ4	895.53	6676.16
Γ5	881.18	6731.62

Αντικείμενο όρων δόμησης
Π.Δ. 24-5-85 (ΦΕΚ 270Δ/31-5-85)

Εμβαδό όρου
Εμβαδό: 4000 τ.μ. Πρόσκατο: 45 μ. Βάθος: 50 μ. (Για όσα όρου πρόσκατο σε κοινοτική,
δημοτική, επαρχιακή ή εθνική οδό)

ΔΗΛΩΣΗ ΜΗΧΑΝΙΚΟΥ

Ο υπογράφων Γεώργιος Ζ. Καλαμπόγκας, Αγρονόμος και Τοπογράφος Μηχανικός δηλώνει
απόφαση ότι:
Η προς παραχώρηση έκταση υπό τα στοιχεία Γ1,Γ2,Γ3,Γ4,Γ5,Α7,Α6,Α5,Α4,Γ1 έχει τις
σημειολογικές διαστάσεις και εμβαδό 6481,84 τ.μ.
Βρίσκεται εκτός ορίων οικισμού Παρασκευής Δασκάτης του Δ. Δασκάτης, του Ν. Γρεβενών
και είναι άρτια και οικοδομήσιμη για τη συγκεκριμένη χρήση σύμφωνα με το άρθρο 56 του
Ν.998/1979
Από την εν λόγω έκταση δεν διέρχεται ρέμα σε απόσταση μικρότερη των 20 μ., και ρέμα
υψηλής τάσης σε απόσταση μικρότερη των 25 μ.

Καθήνυ 17/02/2012

Ο Υπογράφων
ΓΕΩΡΓΙΟΣ Ζ. ΚΑΛΑΜΠΟΥΚΑΣ
ΑΓΡΟΝΟΜΟΣ ΚΑΙ ΤΟΠΟΓΡΑΦΟΣ ΜΗΧΑΝΙΚΟΣ
ΠΕΡΙΛΗΨΗ ΤΗΣ ΔΙΑΔΙΚΑΣΙΑΣ
ΕΠΙΣΤΕΥΣΗΣ
ΑΦΜ 1000000000 ΚΟΖΑΝΗΣ

ΤΕΧΝΙΚΟ ΓΡΑΦΕΙΟ		
ΓΕΩΡΓΙΟΣ Ζ. ΚΑΛΑΜΠΟΥΚΑΣ ΑΓΡΟΝΟΜΟΣ ΚΑΙ ΤΟΠΟΓΡΑΦΟΣ ΜΗΧΑΝΙΚΟΣ		
Έργο		
ΠΑΡΑΧΩΡΗΣΗ ΔΑΣΙΚΗΣ ΕΚΤΑΣΗΣ ΓΙΑ ΤΑΚΤΟΠΟΙΗΣΗ ΒΙΟΤΕΧΝΙΑΣ ΞΥΛΟΥ		
Εργοδότης		
ΑΦΟΙ ΑΝΑΓΝΩΣΤΟΥ Ο.Ε.		
Θέση		
ΔΗΜΟΣ ΔΕΣΚΑΤΗΣ - Δ.Δ. ΔΕΣΚΑΤΗΣ		
Κατηγορία σχεδίου	Θέμα σχεδίου	Αρ. σχεδίου
ΤΟΠΟΓΡΑΦΙΚΟ	ΤΟΠΟΓΡΑΦΙΚΟ ΔΙΑΓΡΑΜΜΑ	Τ1
Κλίμακα	1:500	
Χρόνος μελέτης	ΙΟΥΛΙΟΣ 2012	
ΦΩΤΟΓΡΑΦΙΑ	25-7-12	Ο ΣΥΝΤΑΞΑΣ
		ΓΕΩΡΓΙΟΣ Ζ. ΚΑΛΑΜΠΟΥΚΑΣ ΑΓΡΟΝΟΜΟΣ ΚΑΙ ΤΟΠΟΓΡΑΦΟΣ ΜΗΧΑΝΙΚΟΣ ΠΕΡΙΛΗΨΗ ΤΗΣ ΔΙΑΔΙΚΑΣΙΑΣ ΕΠΙΣΤΕΥΣΗΣ ΑΦΜ 1000000000 ΚΟΖΑΝΗΣ

Αριθμ. 2611/158807

(2)

Κήρυξη ως αναδασωτέας δημοτικής έκτασης δασικού χαρακτήρα συνολικού εμβαδού 8.690 τετρ. μέτρων, στη θέση «Βαρλάμικο», Δήμου Σκύρου, Περιφερειακής Ενότητας Ευβοίας.

Η ΓΕΝΙΚΗ ΓΡΑΜΜΑΤΕΑΣ
ΑΠΟΚΕΝΤΡΩΜΕΝΗΣ ΔΙΟΙΚΗΣΗΣ
ΘΕΣΣΑΛΙΑΣ ΚΑΙ ΣΤΕΡΕΑΣ ΕΛΛΑΔΑΣ

Έχοντας υπόψη:

1. Τις διατάξεις των άρθρων 24 παρ. 1 και 117 παρ. 3 του Συντάγματος.

2. Τις διατάξεις του Ν. 2503/1997 (ΦΕΚ 107/30-05-1997 τεύχος Α) «Διοίκηση, οργάνωση, στελέχωση της περιφέρειας κ.λπ.»

3. Τις διατάξεις του Ν. 3852/2010 (ΦΕΚ 87/07-06-2010 τεύχος Α') «Νέα Αρχιτεκτονική της Αυτοδιοίκησης και της Αποκεντρωμένης Διοίκησης-Πρόγραμμα Καλλικράτης».

4. Τις διατάξεις του Ν. 998/1979 (ΦΕΚ 289/29-12-1979 τεύχος Α') «Περί προστασίας των δασών και των δασικών εν γένει εκτάσεων» και συγκεκριμένα α) του άρθρου 38 παρ. 1 και β) του άρθρου 41 παρ. 1 και 3.

5. Τις 160417/1180/08-07-1980 και 182447/3049/24-09-1980 Διαταγές του Υπουργείου Γεωργίας σχετικά με την κήρυξη εκτάσεων ως αναδασωτέων.

6. Το Π.Δ. 138/2010 (ΦΕΚ 231/27-12-2010 τεύχος Α') «Οργάνισμός της Αποκεντρωμένης Διοίκησης Θεσσαλίας-Στερεάς Ελλάδας»

7. Την υπ' αριθμ. 1669/33104 (ΦΕΚ 648/19-04-2011 τεύχος Β') απόφαση της Γ.Γ.Α.Δ.Θ.Σ.Ε. Μεταβίβαση δικαιώματος υπογραφής της Γενικής Γραμματέως Αποκεντρωμένης Διοίκησης Θεσσαλίας-Στερεάς Ελλάδας (Α.Δ.Θ.Σ.Ε.) στον Προϊστάμενο της Γενικής Διευθύνσεως Δασών και Αγροτικών Υποθέσεων και στους Προϊσταμένους Διευθύνσεων και Δασαρχείων της ανωτέρω Γενικής Διευθύνσεως.

8. Την υπ' αριθμ. 2409/130167/02-07-2012 πρόταση του Δασαρχείου Αλιβερίου καθώς και το 2835/153106/31-07-2012 συμπληρωματικό έγγραφό του από τα οποία προκύπτει ότι η έκταση που αναφέρεται στο θέμα είχε κατά το χρόνο της καταστροφής της δασικό χαρακτήρα κατά την έννοια της παραγ. 1 του άρθρου 3 του Ν. 998/1979 καλυπτόμενη από αείφυλλα πλατύφυλλα (σχίνα) και κωνοφόρα (πεύκα) πυκνότητας 40% και ως εκ τούτου επιβάλλεται η κήρυξή της ως αναδασωτέας, αποφασίζουμε:

Κηρύσσουμε ως αναδασωτέα δημοτική έκταση δασικού χαρακτήρα συνολικού εμβαδού 8.690 τετρ. μέτρων, στη θέση «Βαρλάμικο», Δήμου Σκύρου, Περιφερειακής Ενότητας Ευβοίας της οποίας η βλάστηση καταστράφηκε από εκχέρσωση και η οποία συνορεύει:

ΒΟΡΕΙΑ: Με δασικές και μη δασικές εκτάσεις.

ΝΟΤΙΑ: Με έκταση δασικού χαρακτήρα.

ΑΝΑΤΟΛΙΚΑ: Με έκταση δασικού χαρακτήρα.

ΔΥΤΙΚΑ: Με έκταση δασικού χαρακτήρα.

Η ανωτέρω έκταση απεικονίζεται με τα στοιχεία 1-2-3-...-11-12-1 στο διάγραμμα του Δασαρχείου Αλιβερίου το οποίο συνοδεύει την παρούσα και ορίζεται από τις ορθογώνιες συντεταγμένες σε ΕΓΣΑ 87 που αναφέρονται σε αυτό.

Σκοποί της κήρυξης της ανωτέρω έκτασης ως αναδασωτέας είναι η διατήρηση του δασικού χαρακτήρα αυτής, ο αποκλεισμός διάθεσής της για άλλη χρήση και η αποκατάσταση της δασικής βλάστησης. Η αποκατάσταση της βλάστησης θα γίνει με φυσική αναγέννηση ή με πρόγραμμα τεχνητής αναδάσωσης.

Από τις διατάξεις της απόφασης αυτής δεν προκαλείται δαπάνη σε βάρος του Κρατικού Προϋπολογισμού.

Η απόφαση αυτή να δημοσιευθεί στην Εφημερίδα της Κυβερνήσεως.


Χαλκίδα, 16 Αυγούστου 2012

Με εντολή Γενικού Γραμματέα

Αποκεντρωμένης Διοίκησης

Η Προϊσταμένη Δ/σης Δασών Ν. Ευβοίας

ΦΩΤΕΙΝΗ ΤΣΙΜΙΔΟΥ

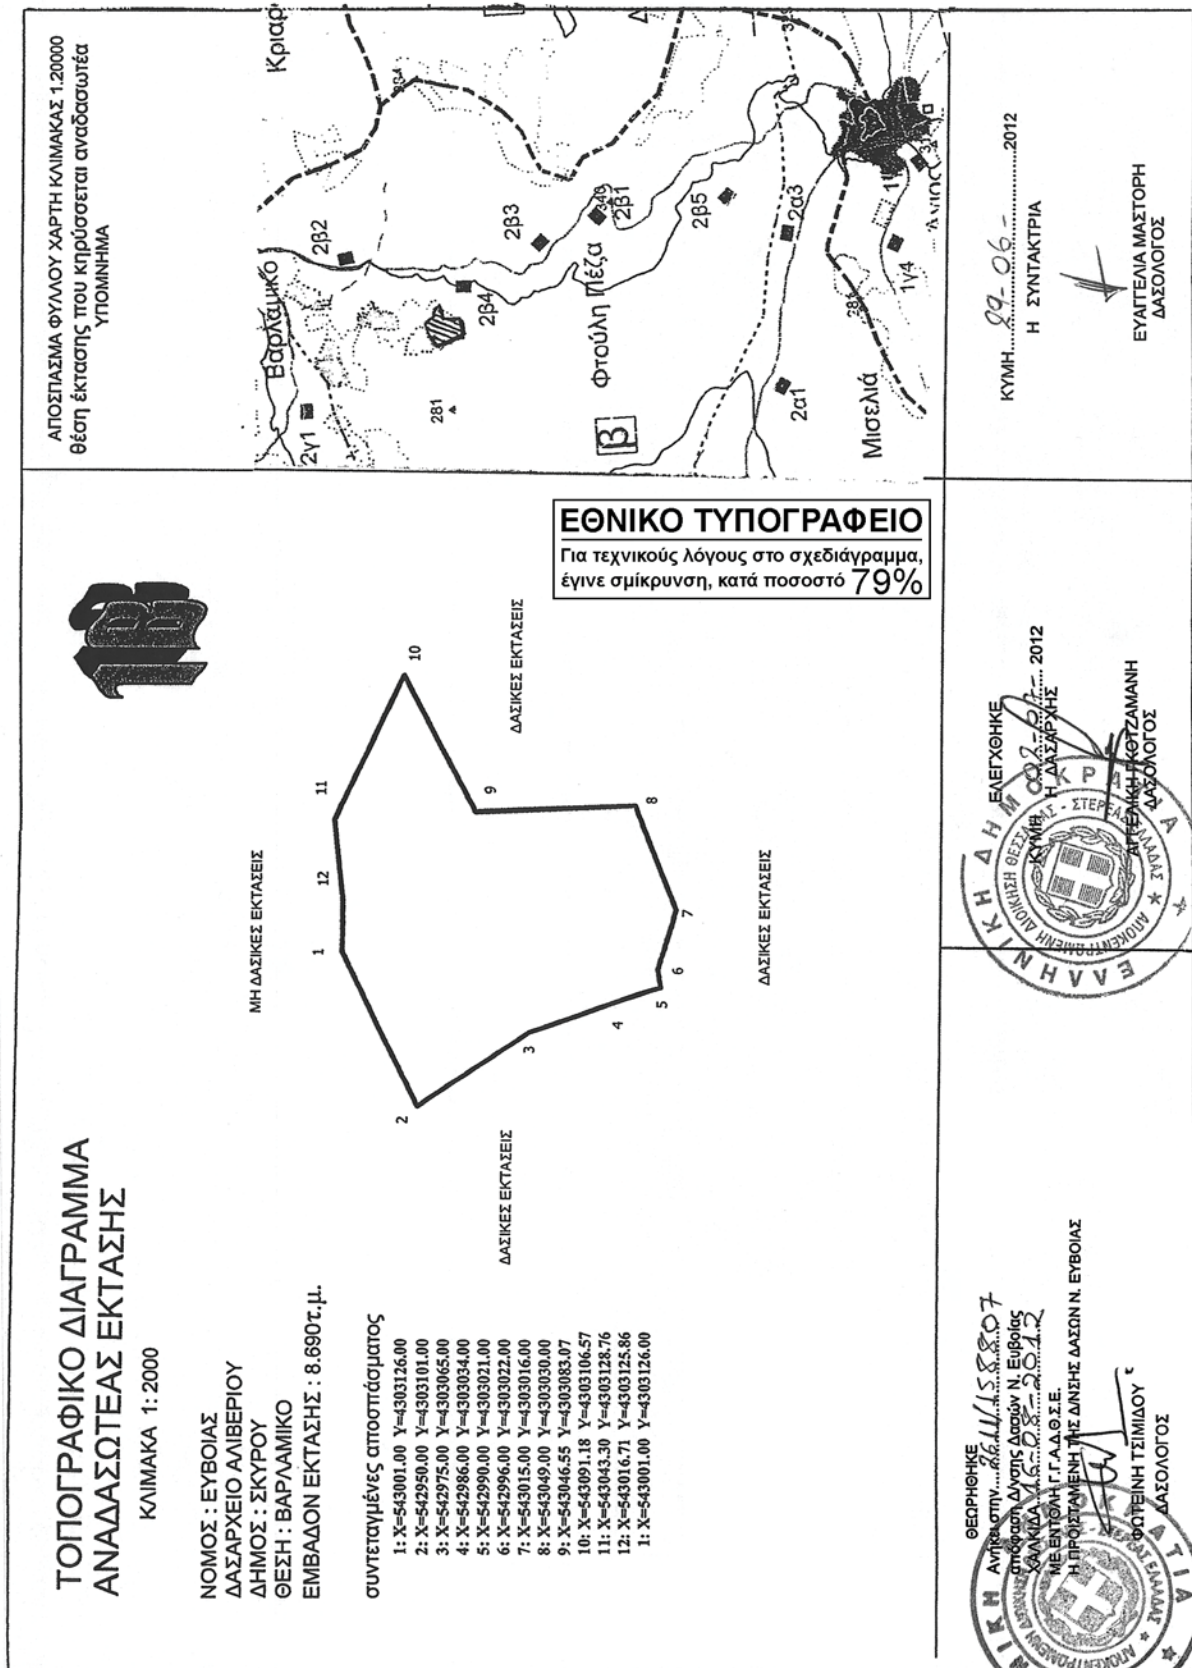

Αριθ. 2113/154672

(3)

Κήρυξη ως αναδασωτέας έκτασης εμβαδού 870,01 τ.μ. στην θέση «Πύλη» ΤΚ Πύλη ΔΕ Δερβενοχωρίων Δήμου Τανάγρας Ν.Β.

Η ΓΕΝΙΚΗ ΓΡΑΜΜΑΤΕΑΣ
ΑΠΟΚΕΝΤΡΩΜΕΝΗΣ ΔΙΟΙΚΗΣΗΣ
ΘΕΣΣΑΛΙΑΣ-ΣΤΕΡΕΑΣ ΕΛΛΑΔΑΣ

Έχοντας υπόψη:

1. Τις διατάξεις των άρθρων 24 Παρ. 1 και 117 παρ. 3 του Συντάγματος.

2. Τις διατάξεις του Π.Δ. 138/2010 «Οργανισμός Αποκεντρωμένης Διοίκησης Θεσσαλίας - Στερεάς Ελλάδας (ΦΕΚ τ.Α΄ 231/10)

3. Τις διατάξεις του Ν. 998/79 «περί προστασίας των δασών και των δασικών εν γένει εκτάσεων της χώρας» (ΦΕΚ 289 Α΄) και συγκεκριμένα: α) του άρθρου 41 παρ. 1 και 3 και β) του άρθρου 38 παρ. 1 όπως τροποποιήθηκαν με τον Ν. 3208/03 (ΦΕΚ 17 Α΄), άρθρο 36 Ν. 3698/2008 (ΦΕΚ 189 Α΄) και το άρθρο 9 Ν. 3818/10 (ΦΕΚ 17 Α΄).

4. Τις διατάξεις του Υπουργείου Αγροτικής Ανάπτυξης και Τροφίμων: α) 160417/1180/8.7.80, β) 182447/3049/24.9.80 και γ) 204262/4545/23.11.10 Υ.Π.Ε.Κ.Α.

5. Την αριθ. 1669/33104/31.3.11 (ΦΕΚ 648/11 τΒ΄) απόφαση Γ.Γ.Α.Δ.Θ.Στ.Ε. (περί μεταβίβασης δικαιώματος υπογραφής)

6. Την αριθ. 2764/149396/25.7.2012 πρόταση του Δασαρχείου Θηβών, με την οποία προκύπτει ότι η έκταση που αναφέρεται στο θέμα είχε πριν την αποτέφρωσή της από την πυρκαγιά της 3ης και 6ης/8/2011 δασικό χαρακτήρα και ως εκ τούτου επιβάλλεται η κήρυξή της ως αναδασωτέας, αποφασίζουμε:

Κηρύσσουμε αναδασωτέα την δημοσίου δασικού χαρακτήρα έκταση συνολικού εμβαδού 870,01 τ.μ. στην

θέση «Πύλη» ΤΚ Πύλη ΔΕ Δερβενοχωρίων Δήμου Τανάγρας Ν.Β. με σκοπό αφενός την διατήρηση του δασικού χαρακτήρα ώστε να αποκλεισθεί η διάθεσή του για άλλο προορισμό και αφετέρου την επαναδημιουργία της δασικής βλάστησης με φυσική αναγέννηση.

Απεικονίζεται με τα στοιχεία περιμέτρου (1-2-3-4-5-6-1) όπως φαίνεται στο συνημμένο διάγραμμα και προσδιορίζεται επακριβώς στον πίνακα συντεταγμένων, το οποίο αποτελεί μέρος της αποφάσεως αυτής και έχει όρια:

Ανατολικά: Με δημόσια δασικού χαρακτήρα έκταση (χώρος απορριμμάτων-υλικών) και πέραν αυτής δημόσια δασικού χαρακτήρα έκταση.

Δυτικά: Με δημόσια δασικού χαρακτήρα έκταση (χώρος απορριμμάτων-υλικών) και πέραν αυτής δημόσια δασικού χαρακτήρα έκταση.

Βόρεια: Με δημόσια δασικού χαρακτήρα έκταση (χώρος απορριμμάτων-υλικών) και πέραν αυτής δημόσια δασικού χαρακτήρα έκταση.

Νότια: Με δημόσια δασικού χαρακτήρα έκταση (χώρος απορριμμάτων-υλικών) και με χωματόδρομο.

Επιτρέπεται υποβολή κατ' αυτής, αίτησης ακύρωσης στο ΣτΕ, εντός προθεσμίας εξήντα (60) ημερών, που αρχίζει από την επομένη της δημοσίευσής της (άρθρο 46 Π.Δ. 18/89).

Από τις διατάξεις της απόφασης αυτής δεν προκαλείται δαπάνη σε βάρος του Κρατικού Προϋπολογισμού.


Η απόφαση αυτή να δημοσιευθεί στην Εφημερίδα της Κυβερνήσεως.

Λιβαδειά, 10 Αυγούστου 2012

Με εντολή Γενικού Γραμματέα
Αποκεντρωμένης Διοίκησης
Ο Διευθυντής Δασών
ΣΑΒΒΑΣ ΚΑΤΣΙΑΝΗΣ

ΤΟΠΟΓΡΑΦΙΚΟ ΣΧΕΔΙΑΓΡΑΜΜΑ

Δημοσίου δασικού χαρακτήρα έκτασης με στοιχεία: (1,2,3, 4,5,6,1) συνολικού εμβαδού 870,01 τ.μ. που κήκε στις 03-08-2011 και 06-08-2011, στη θέση «Πύλη» Τοπ. Κοιν. Πύλης, Δημ. Ενότητας Δερβενοχωρίων, Δήμου Τανάγρας Ν. Βοιωτίας.

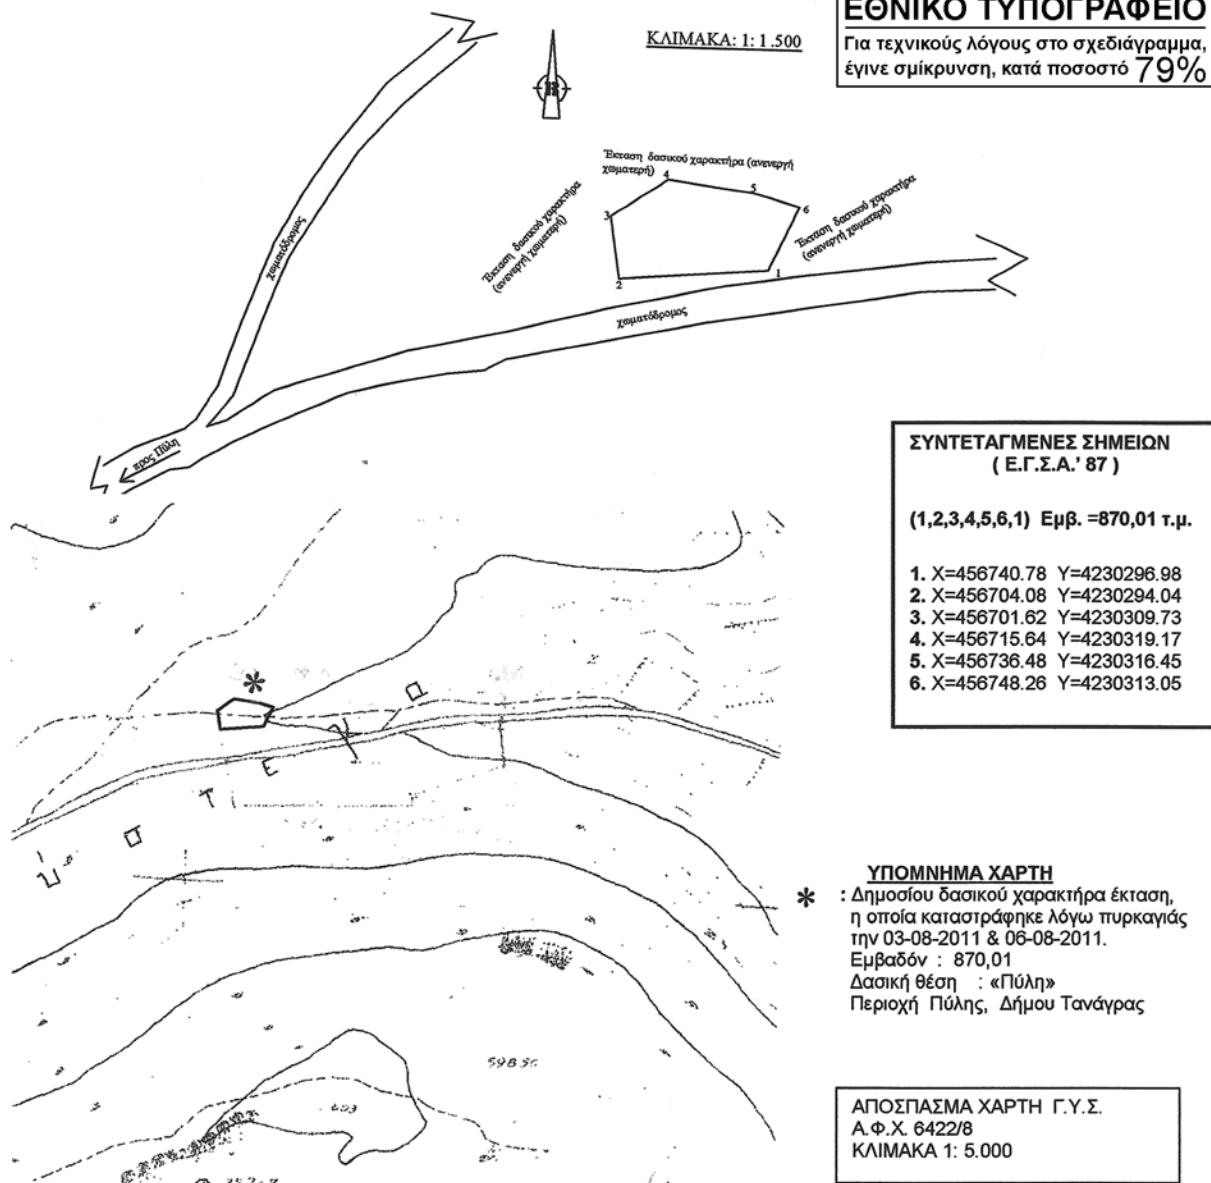

Ανήκει στην αριθ. 2113/154672
απόφασή μας.

ΘΕΩΡΗΘΗΚΕ

Λιβαδειά 10/8/12
Με εντολή Γεν. Γραμματέα Α.Δ.Θ.Σ.Ε.
Ο Διευτ. Δασών Ν. Βοιωτίας




ΕΛΕΓΧΘΗΚΕ

Θήβα 25-07-2012

Ο Δασάρχης

Κωνσταντίνος Αμοιρίδης
Δασολόγος

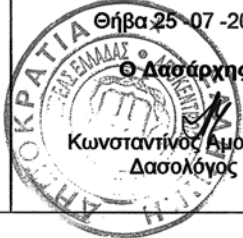

Θήβα 25-07-2012

Η συντάκτρια

Αγλαΐα Κώνστα
Δασοπόνος



* 0 4 0 0 5 1 6 3 1 0 8 1 2 0 0 0 8 *

ΑΠΟ ΤΟ ΕΘΝΙΚΟ ΤΥΠΟΓΡΑΦΕΙΟ

ΚΑΠΟΔΙΣΤΡΙΟΥ 34 * ΑΘΗΝΑ 104 32 * ΤΗΛ. 210 52 79 000 * FAX 210 52 21 004