

ΕΦΗΜΕΡΙΣ ΤΗΣ ΚΥΒΕΡΝΗΣΕΩΣ

ΤΗΣ ΕΛΛΗΝΙΚΗΣ ΔΗΜΟΚΡΑΤΙΑΣ

ΤΕΥΧΟΣ ΤΕΤΑΡΤΟ

Αρ. Φύλλου 591

15 Οκτωβρίου 2012

ΠΕΡΙΕΧΟΜΕΝΑ

ΑΠΟΦΑΣΕΙΣ

- Κήρυξη δημοσίου δάσους και δημόσιας δασικής έκτασης 2.559.808,93 μ² (ήτοι Τμήμα 1 εμβαδού Ε1= 2.521.208,93 μ², Τμήμα 2 εμβαδού Ε2 = 2.172,10 μ², Τμήμα 3 εμβαδού Ε3= 2.315,17 μ², Τμήμα 4 εμβαδού Ε4= 3.674,96 μ², Τμήμα 9 εμβαδού Ε9= 3.097,17 μ², Τμήμα 12 εμβαδού Ε12= 10.897,02 μ², Τμήμα 13 εμβαδού Ε13= 2.387,04 μ², Τμήμα 14 εμβαδού Ε14= 6.832,12 μ², Τμήμα 15 εμβαδού Ε15 = 4.925,92 μ², Τμήμα 16 εμβαδού Ε16 = 1.614,00 μ² και Τμήμα 17 εμβαδού Ε17= 684,50 μ²) ως αναδασωτέων λόγω πυρκαγιάς, στις θέσεις «Παναγία Παναξιώτισσα - Πλατανιάς - Αηδόνι - Γεφυράκια - κλπ» των ΤΚ Γαυρολίμνης και Άνω Βασιλικής της Δ.Ε. Χάλκειας του Δήμου Ναυπακτίας, Νομού Αιτωλοακαρνανίας..... 1
- Ανάκληση απόφασης αναδάσωσης σε έκταση εμβαδού 4,917 στρεμμάτων στην θέση «Αμμούσω» Μαραντοχωρίου, Δήμου Λευκάδας..... 2

ΑΠΟΦΑΣΕΙΣ

- Αριθμ. 3447 (1)
Κήρυξη δημοσίου δάσους και δημόσιας δασικής έκτασης 2.559.808,93 μ² (ήτοι Τμήμα 1 εμβαδού Ε1= 2.521.208,93 μ², Τμήμα 2 εμβαδού Ε2 = 2.172,10 μ², Τμήμα 3 εμβαδού Ε3= 2.315,17 μ², Τμήμα 4 εμβαδού Ε4= 3.674,96 μ², Τμήμα 9 εμβαδού Ε9= 3.097,17 μ², Τμήμα 12 εμβαδού Ε12= 10.897,02 μ², Τμήμα 13 εμβαδού Ε13= 2.387,04 μ², Τμήμα 14 εμβαδού Ε14= 6.832,12 μ², Τμήμα 15 εμβαδού Ε15 = 4.925,92 μ², Τμήμα 16 εμβαδού Ε16 = 1.614,00 μ² και Τμήμα 17 εμβαδού Ε17= 684,50 μ²) ως αναδασωτέων λόγω πυρκαγιάς, στις θέσεις «Παναγία Παναξιώτισσα - Πλατανιάς - Αηδόνι - Γεφυράκια - κλπ» των ΤΚ Γαυρολίμνης και Άνω Βασιλικής της Δ.Ε. Χάλκειας του Δήμου Ναυπακτίας, Νομού Αιτωλοακαρνανίας.

Ο ΓΕΝΙΚΟΣ ΓΡΑΜΜΑΤΕΑΣ
ΑΠΟΚΕΝΤΡΩΜΕΝΗΣ ΔΙΟΙΚΗΣΗΣ
ΠΕΛΟΠΟΝΝΗΣΟΥ, ΔΥΤΙΚΗΣ ΕΛΛΑΔΑΣ ΚΑΙ ΙΟΝΙΟΥ

Έχοντας υπόψη:

- Τα άρθρα 24 παρ. 1 και 117 παρ. 3 του Συντάγματος της Ελλάδας.

2. Το Ν. 3852/2010 (ΦΕΚ Α' 87) «Νέα Αρχιτεκτονική της Αυτοδιοίκησης και της Αποκεντρωμένης Διοίκησης- Πρόγραμμα Καλλικράτης».

3. Το Π.Δ 139/2010 (ΦΕΚ Α' 232/27-12-2010) «Οργανισμός της Αποκεντρωμένης Διοίκησης Πελοποννήσου, Δυτικής Ελλάδας και Ιονίου».

4. Το Ν.3200/1955 περί διοικητικής αποκεντρώσεως όπως τροποποιήθηκαν μεταγενέστερα.

5. Τα άρθρα 1 παρ. 1, 2 παρ. 1δ, 5 παρ. 3β, 6 παρ. 7 και 7 παρ. 2 του Ν. 2503/97 «Διοίκηση, Οργάνωση, Στελέχωση της Περιφέρειας».

6. Το Ν.998/79 «περί προστασίας δασών κ.λπ.» και ειδικότερα:

α) το άρθρο 38 παρ. 1 και

β) το άρθρο 41 παρ. 1 και 3.

7. Το Ν. 3208/24-12-2003 (ΦΕΚ Α' 303/24-12-2003) «Προστασία των δασικών οικοσυστημάτων, κατάρτιση δασολογίου, ρύθμιση εμπραγμάτων δικαιωμάτων επί δασών και δασικών εν γένει εκτάσεων και άλλες διατάξεις».

8. Τις διαταγές του Υπουργείου Γεωργίας:

α) 160417/1180/8-7-80,

β) 182447/3049/24-9-80

γ) 141823/24-2-83 και

δ) 179171/3-9-1985

9. Τις διατάξεις του Ν. 3861/2010 «Ενίσχυση της διαφάνειας με την υποχρεωτική ανάρτηση νόμων και πράξεων των κυβερνητικών, διοικητικών και αυτοδιοικητικών οργάνων στο διαδίκτυο «Πρόγραμμα Διαύγεια» και άλλες διατάξεις (ΦΕΚ 112/Α/13-07-2010).

10. Την υπ' αριθμ. 50953/2165/11-06-2012 πρόταση του Δασαρχείου Ναυπάκτου περί κηρύξεως δημοσίου δάσους και δημόσιας δασικής έκτασης ως αναδασωτέων, λόγω πυρκαγιάς, αποφασίζουμε:

Κηρύσσουμε ως αναδασωτέες, με φυσική ή τεχνητή αναγέννηση, με σκοπό την προστασία για την επαναδημιουργία της δασικής βλάστησης που καταστράφηκε από πυρκαγιά και την διατήρηση του χαρακτήρα του δημοσίου δάσους και της δημόσιας δασικής έκτασης, ώστε να αποκλεισθεί η διάθεση αυτών για άλλο σκοπό, τις παραπάνω εκτάσεις του δημοσίου δάσους και της δημόσιας δασικής έκτασης των 2.559.808,93 μ² (ήτοι Τμήμα 1 εμβαδού Ε1= 2.521.208,93 μ², Τμήμα 2 εμβαδού Ε2 = 2.172,10 μ², Τμήμα 3 εμβαδού Ε3= 2.315,17 μ², Τμήμα 4 εμβαδού Ε4= 3.674,96 μ², Τμήμα 9 εμβαδού Ε9= 3.097,17 μ², Τμήμα 12 εμβαδού Ε12= 10.897,02 μ², Τμήμα 13 εμβα-

δού E13= 2.387,04 μ², Τμήμα 14 εμβαδού E14= 6.832,12 μ², Τμήμα 15 εμβαδού E15 = 4.925,92 μ², Τμήμα 16 εμβαδού E16 = 1.614,00 μ² και Τμήμα 17 εμβαδού E17= 684,50 μ²) που ανήκουν στην κατηγορία του άρθρου 3 παρ. 1 και 2 του Ν.998/79 (όπως αντικαταστάθηκε από το άρθρο παρ. 1 του Ν.3208/2003) και του άρθρου 4 παρ. 1ε, και 2γ του Ν. 998/79.

Οι εκτάσεις του δημοσίου δάσους και δημόσιας δασικής έκτασης βρίσκονται στις θέσεις «Παναγία Παναξιώτισσα - Πλατανιάς - Αηδόνι- Γεφυράκια - κλπ» της Τ.Κ. Γαυρολίμνης και Άνω Βασιλικής της ΔΕ Χάλκειας του Δήμου Ναυπακτίας, Νομού Αιτωλοακαρνανίας, προσδιορίζονται κατά τμήματα με στοιχεία (κορυφές, όρια, εμβαδό), όπως αυτά αναλυτικά περιγράφονται παρακάτω:

Τμήμα 1 με κορυφές (1, 2, 1056, A1, A2, A3, A4, A5, A6, 1057 1166,1) και εμβαδό E1 = 2.521.208,93 μ²

ΑΝΑΤΟΛΙΚΑ: Δάσος και αναδασωτέα έκταση (ΦΕΚ 234/11-3-1994 ΤΔ')

ΔΥΤΙΚΑ: Δάσος και αγροί

ΒΟΡΕΙΑ: Δάσος και αγροί

ΝΟΤΙΑ: Δάσος

Τμήμα 2 με κορυφές (από 1167 έως 1180) και εμβαδό E2=2.172,10 μ²

ΑΝΑΤΟΛΙΚΑ: Αγροί

ΔΥΤΙΚΑ: Αγροί

ΒΟΡΕΙΑ: Αγροί

ΝΟΤΙΑ: Αγροί

Τμήμα 3 με κορυφές (από 1181 έως 1196) και εμβαδό E3=2.315,17 μ²

ΑΝΑΤΟΛΙΚΑ: Αγροί

ΔΥΤΙΚΑ: Αγροί

ΒΟΡΕΙΑ: Αγροί και χωματόδρομος

ΝΟΤΙΑ: Αγροί

Τμήμα 4 με κορυφές (από 1197 έως 1224) και εμβαδό E4=3.674,96 μ²

ΑΝΑΤΟΛΙΚΑ: Αγροί

ΔΥΤΙΚΑ: Αγροί

ΒΟΡΕΙΑ: Αγροί

ΝΟΤΙΑ: Αγροί

Τμήμα 9 με κορυφές (από 1281 έως 1289) και εμβαδό E9=3.097,17 μ²

ΑΝΑΤΟΛΙΚΑ: Αγροί

ΔΥΤΙΚΑ: Χωματόδρομος

ΒΟΡΕΙΑ: Αγροί

ΝΟΤΙΑ: Αγροί

Τμήμα 12 με κορυφές (από 1303 έως 1324) και εμβαδό E12=10.897,02 μ²

ΑΝΑΤΟΛΙΚΑ: Δάσος και εθνική οδός Αντιρρίου-Μεσολογγίου

ΔΥΤΙΚΑ: Δάσος

ΒΟΡΕΙΑ: Εθνική οδός Αντιρρίου-Μεσολογγίου

ΝΟΤΙΑ: Αγροί και δάσος

Τμήμα 13 με κορυφές (από 1325 έως 1333) και εμβαδό E13=2.387,04 μ²

ΑΝΑΤΟΛΙΚΑ: Δάσος και αγροί

ΔΥΤΙΚΑ: Δάσος και αγροί

ΒΟΡΕΙΑ: Δάσος

ΝΟΤΙΑ: Δάσος

Τμήμα 14 με κορυφές (1334, 1335, 1336, A7, A18, 1337, 1352, 1334) και εμβαδό E14=6.832,12 μ²

ΑΝΑΤΟΛΙΚΑ: Δάσος και αγροί

ΔΥΤΙΚΑ: Δάσος

ΒΟΡΕΙΑ: Δάσος και πρηνές εθνικής οδού Αντιρρίου-Μεσολογγίου

ΝΟΤΙΑ: Δάσος και αγροί

Τμήμα 15 με κορυφές (από 1353 έως 1368) και εμβαδό E15 = 4.925,92 μ²

ΑΝΑΤΟΛΙΚΑ: Δάσος

ΔΥΤΙΚΑ: Αγροί και πρηνές εθνικής οδού Αντιρρίου-Μεσολογγίου

ΒΟΡΕΙΑ: Αγροί και δάσος

ΝΟΤΙΑ: Εθνική οδός Αντιρρίου-Μεσολογγίου

Τμήμα 16 με κορυφές (από 1369 έως 1377) και εμβαδό E16=1.614,00 μ²

ΑΝΑΤΟΛΙΚΑ: Αγροί

ΒΟΡΕΙΑ: Αγροί

ΝΟΤΙΑ: Δάσος

Τμήμα 17 με κορυφές (από 1378 έως 1384) και εμβαδό E17=684,50 μ²

ΑΝΑΤΟΛΙΚΑ: Αγροί.

ΔΥΤΙΚΑ: Αγροί

ΒΟΡΕΙΑ: Αγροί

ΝΟΤΙΑ: Αγροί

όπως φαίνεται στο συνημμένο τοπογραφικό διάγραμμα.

Κατά της ανωτέρω απόφασης υφίσταται η δυνατότητα άσκησης αίτησης ακύρωσής της, ενώπιον του (οικείου) Τριμελούς Διοικητικού Εφετείου, εντός εξήντα (60) ημερών από την επομένη της δημοσίευσής της ή κοινοποίησής της.

Η απόφαση αυτή να δημοσιευθεί στην Εφημερίδα της Κυβερνήσεως.

Πάτρα, 3 Σεπτεμβρίου 2012

Ο Γενικός Γραμματέας
Αποκεντρωμένης Διοίκησης
ΕΜΜΑΝΟΥΗΛ Α. ΑΓΓΕΛΑΚΑΣ

ΤΟΠΟΓΡΑΦΙΚΟ ΔΙΑΓΡΑΜΜΑ

ΤΜΗΜΑΤΩΝ Ε1, Ε2, Ε3, Ε4, Ε9, Ε12, Ε13, Ε14, Ε15, Ε16 & Ε17

ΤΟΥ ΔΗΜΟΣΙΟΥ ΔΑΣΟΥΣ ΚΑΙ ΤΗΣ ΔΗΜΟΣΙΑΣ ΔΑΣΙΚΗΣ ΕΚΤΑΣΗΣ ΠΟΥ ΚΑΝΗΚΑΝ ΤΗΝ 26-8-2011

ΣΤΙΣ ΘΕΣΕΙΣ "ΠΑΝΑΠΙΑ ΠΑΝΑΞΙΩΤΙΣΣΑ - ΠΛΑΤΑΝΙΑΣ - ΑΗΔΟΝΙ - ΓΕΦΥΡΑΚΙΑ - Κ.ΛΠ."

ΤΩΝ Τ.Κ. ΑΝΩ ΒΑΣΙΛΙΚΗΣ & ΓΑΥΡΟΛΙΜΝΗΣ ΤΗΣ Δ.Ε. ΧΑΛΚΕΙΑΣ ΤΟΥ ΔΗΜΟΥ ΝΑΥΠΑΚΤΙΑΣ


ΚΛΙΜΑΚΑ 1:5.000

Συνοδεύεται αναπόσπαστα από πινακίδες τοπογραφικού διαγράμματος και φύλλα συντεταγμένων κορυφών και πλευρικών διαστάσεων


Ανήκει στην αριθμ. 3447/03-09-12..... απόφαση Γ.Γ.Α. Δ.Π.Δ.Ε.Φ.Ι.Ναύπακτος 03.09.2012
Ο Ασάρχης ΝαυπάκτουΘΕΩΡΗΘΗΚΕ
Ι. Π. Μεσολογγίου 03.09.2012
Ο Διτης Δασών ΑιτωλίαςΘΕΩΡΗΘΗΚΕ
Πάτρα 03.09.2012
Ο Γενικός Γραμματέας
Αποκεντρωμένης Διοίκησης
Διοίκησης Περιφέρειας Πελοποννήσου
Διεύθυνση Δασών Ελλάδας - Ιονίου

Επιμαρτυρώ Α. Αγγελίδας


ΕΘΝΙΚΟ ΤΥΠΟΓΡΑΦΕΙΟ
Για τεχνικούς λόγους στο σχεδιάγραμμα,
έγινε σμίκρυνση, κατά ποσοστό **87%**

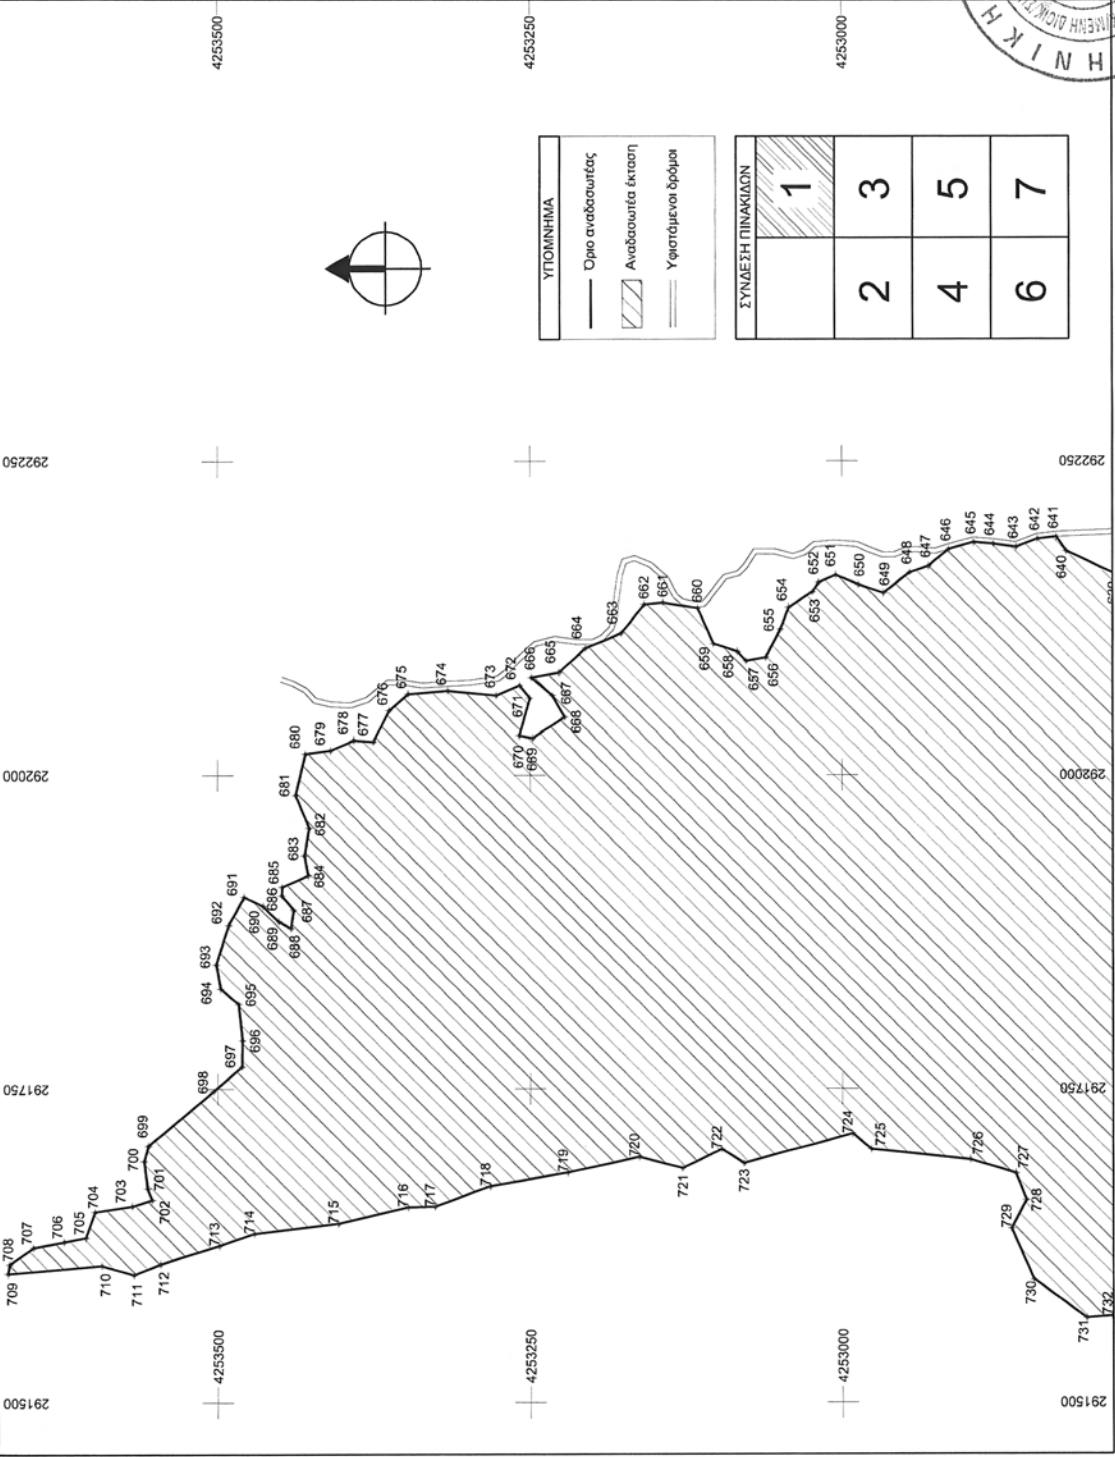

ΕΘΝΙΚΟ ΤΥΠΟΓΡΑΦΕΙΟ
 Για τεχνικούς λόγους στο σχεδιάγραμμα,
 έγινε σμίκρυνση, κατά ποσοστό **87%**

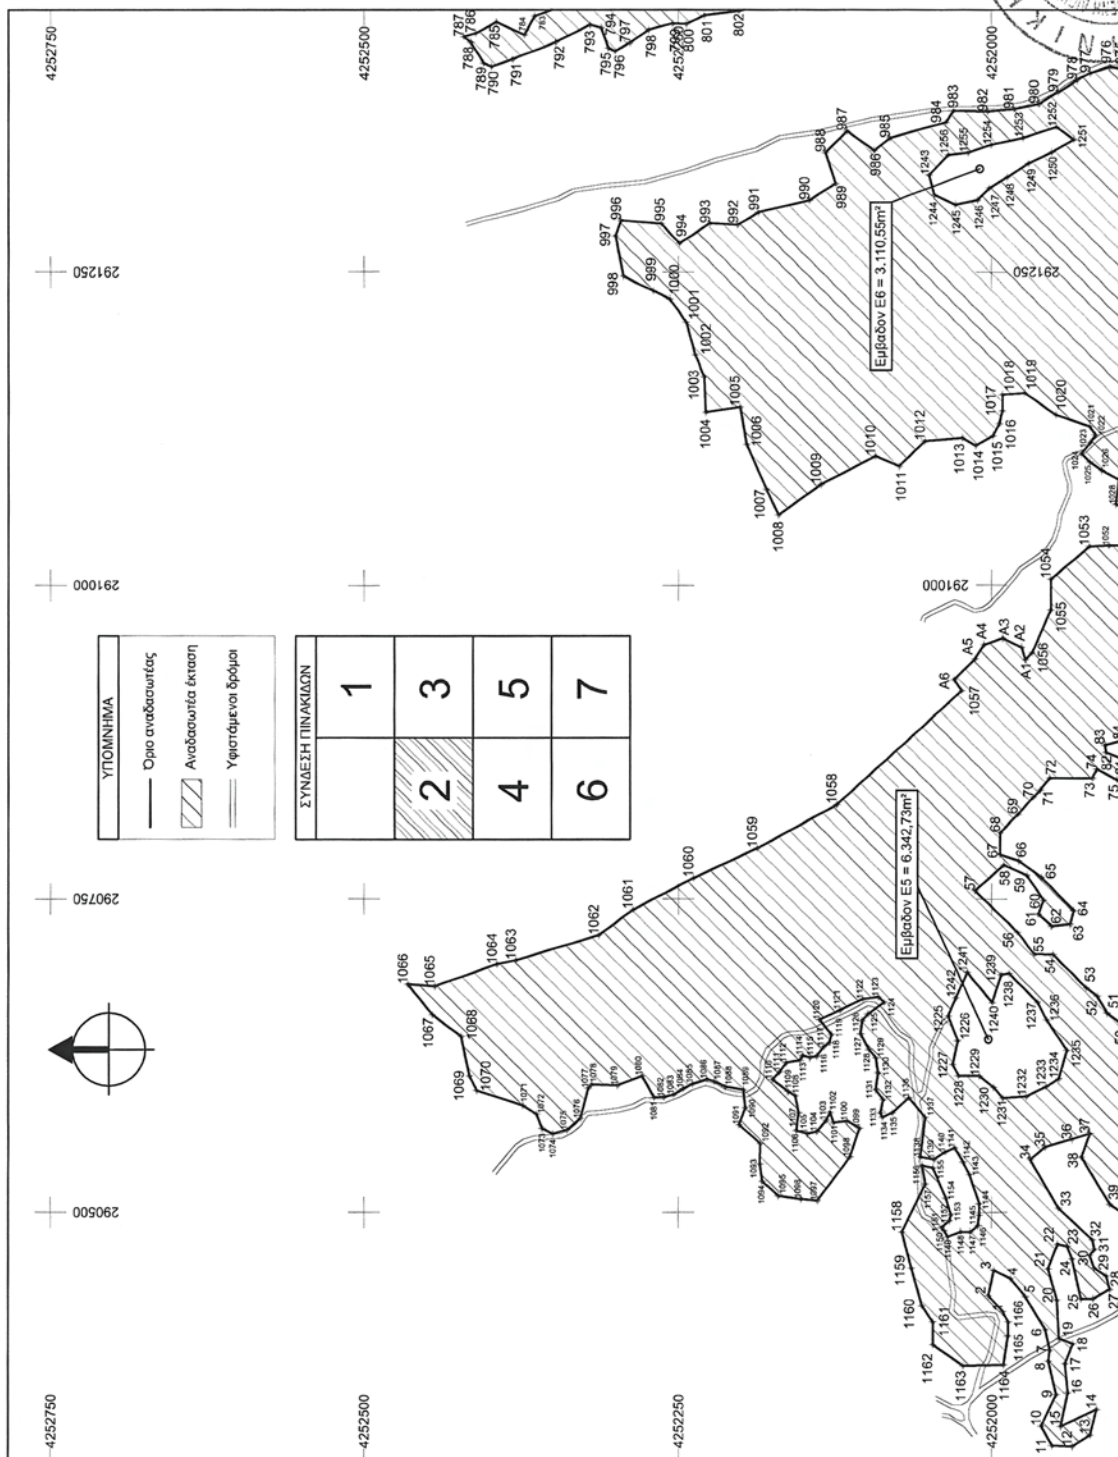


ΕΘΝΙΚΟ ΤΥΠΟΓΡΑΦΕΙΟ
Για τεχνικούς λόγους στο σχεδιάγραμμα,
έγινε σμίκρυνση, κατά ποσοστό **87%**

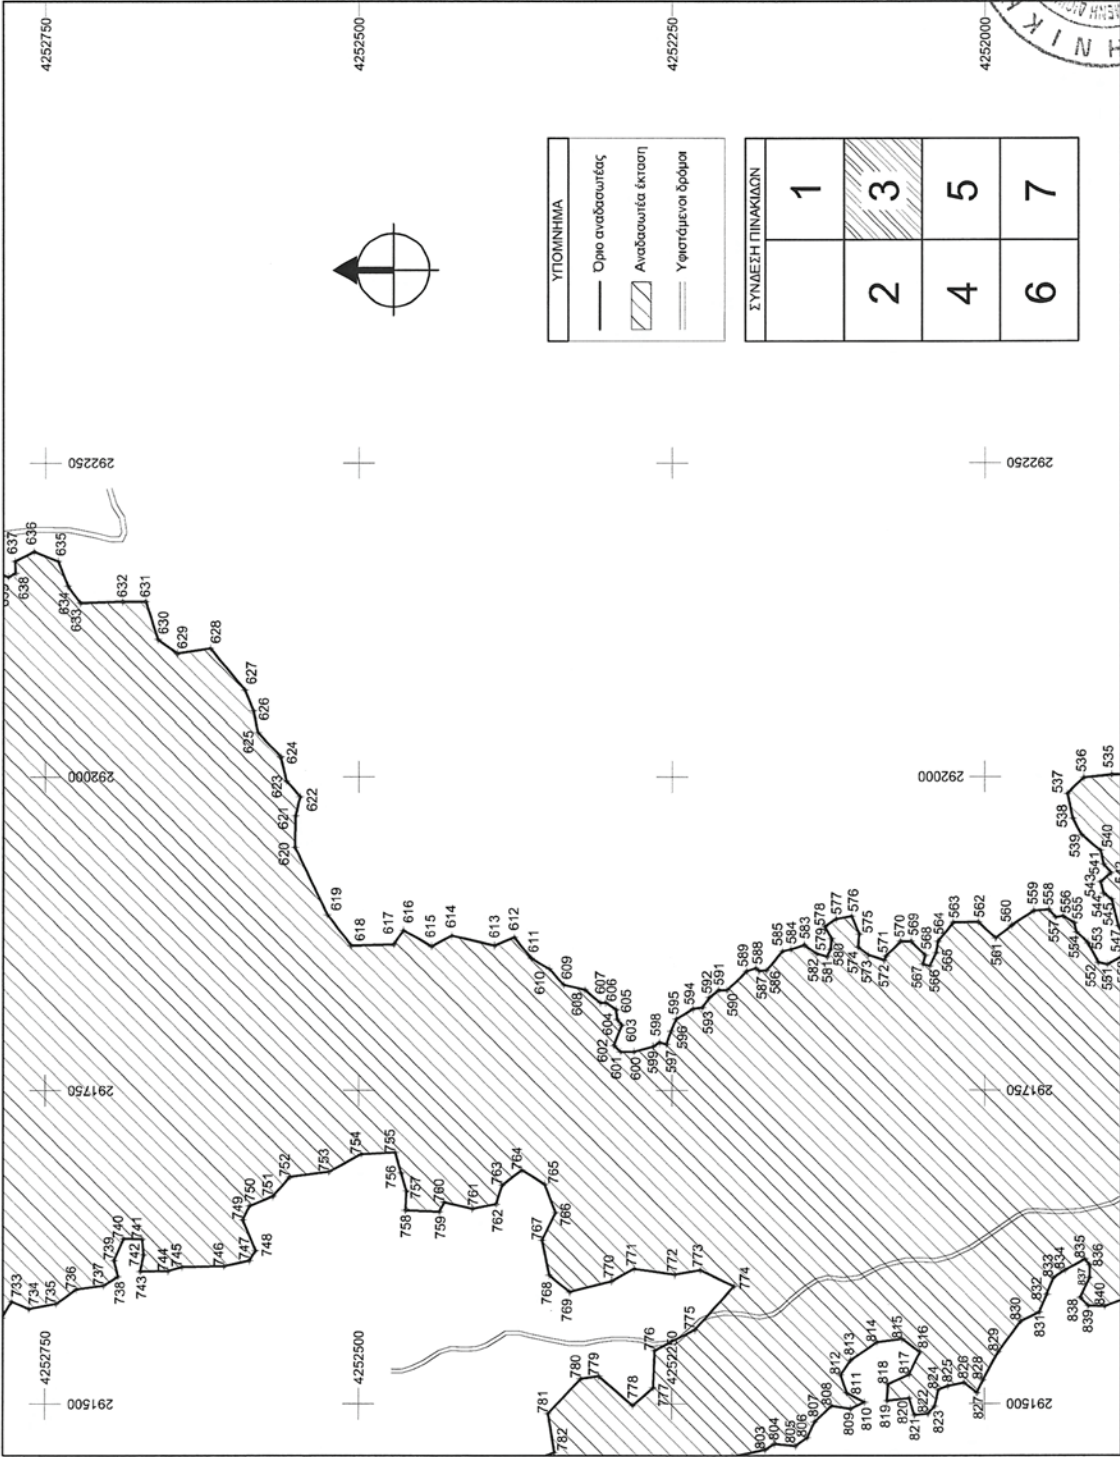


ΕΘΝΙΚΟ ΤΥΠΟΓΡΑΦΕΙΟ

Για τεχνικούς λόγους στο σχεδιάγραμμα,
έγινε σμίκρυνση, κατά ποσοστό **87%**

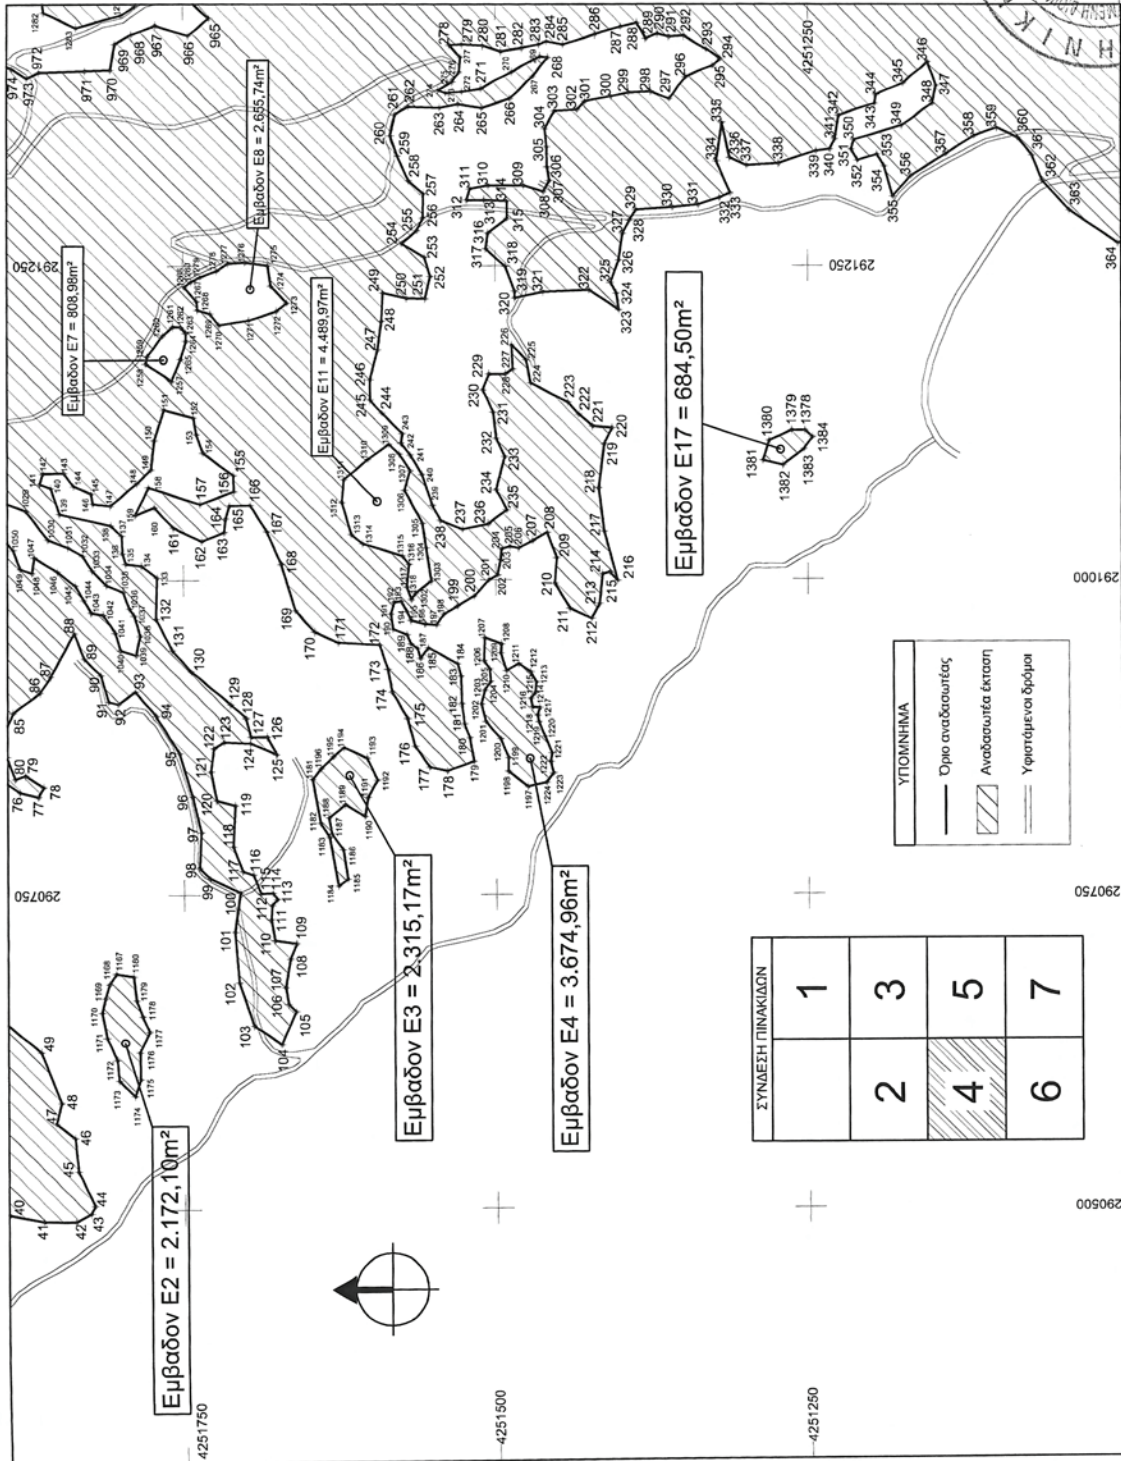


ΕΘΝΙΚΟ ΤΥΠΟΓΡΑΦΕΙΟ
Για τεχνικούς λόγους στο σχεδιάγραμμα,
έγινε σμίκρυνση, κατά ποσοστό **87%**

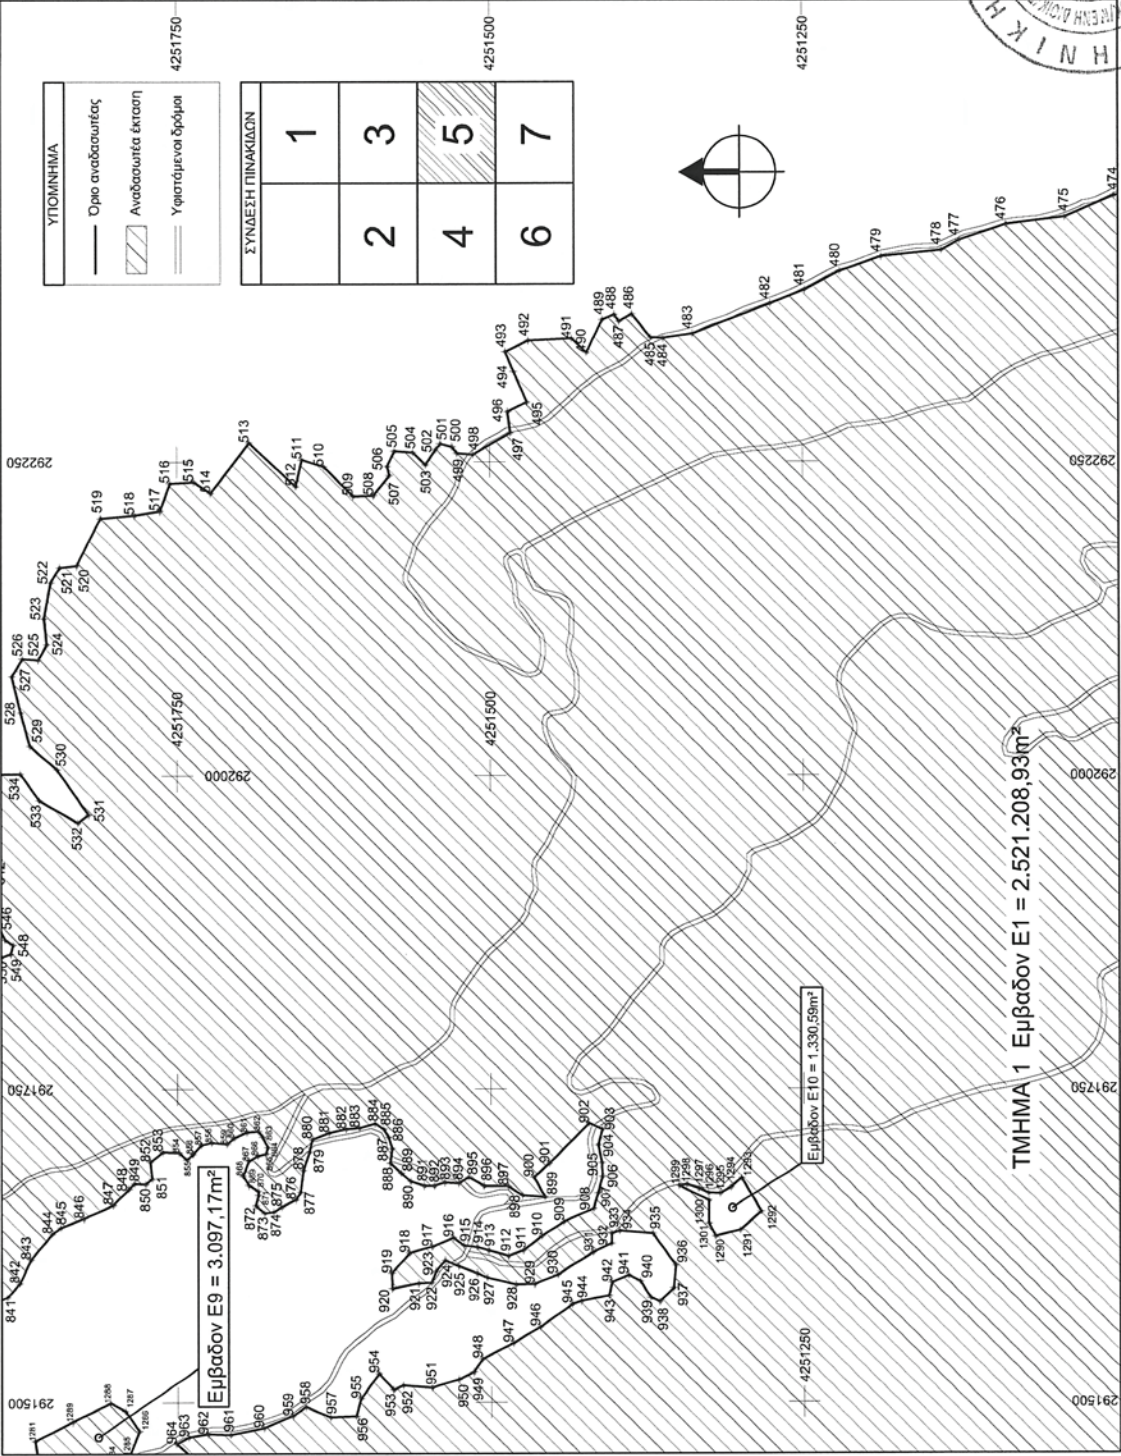


ΕΘΝΙΚΟ ΤΥΠΟΓΡΑΦΕΙΟ

Για τεχνικούς λόγους στο σχεδιάγραμμα,
έγινε σμίκρυνση, κατά ποσοστό **87%**

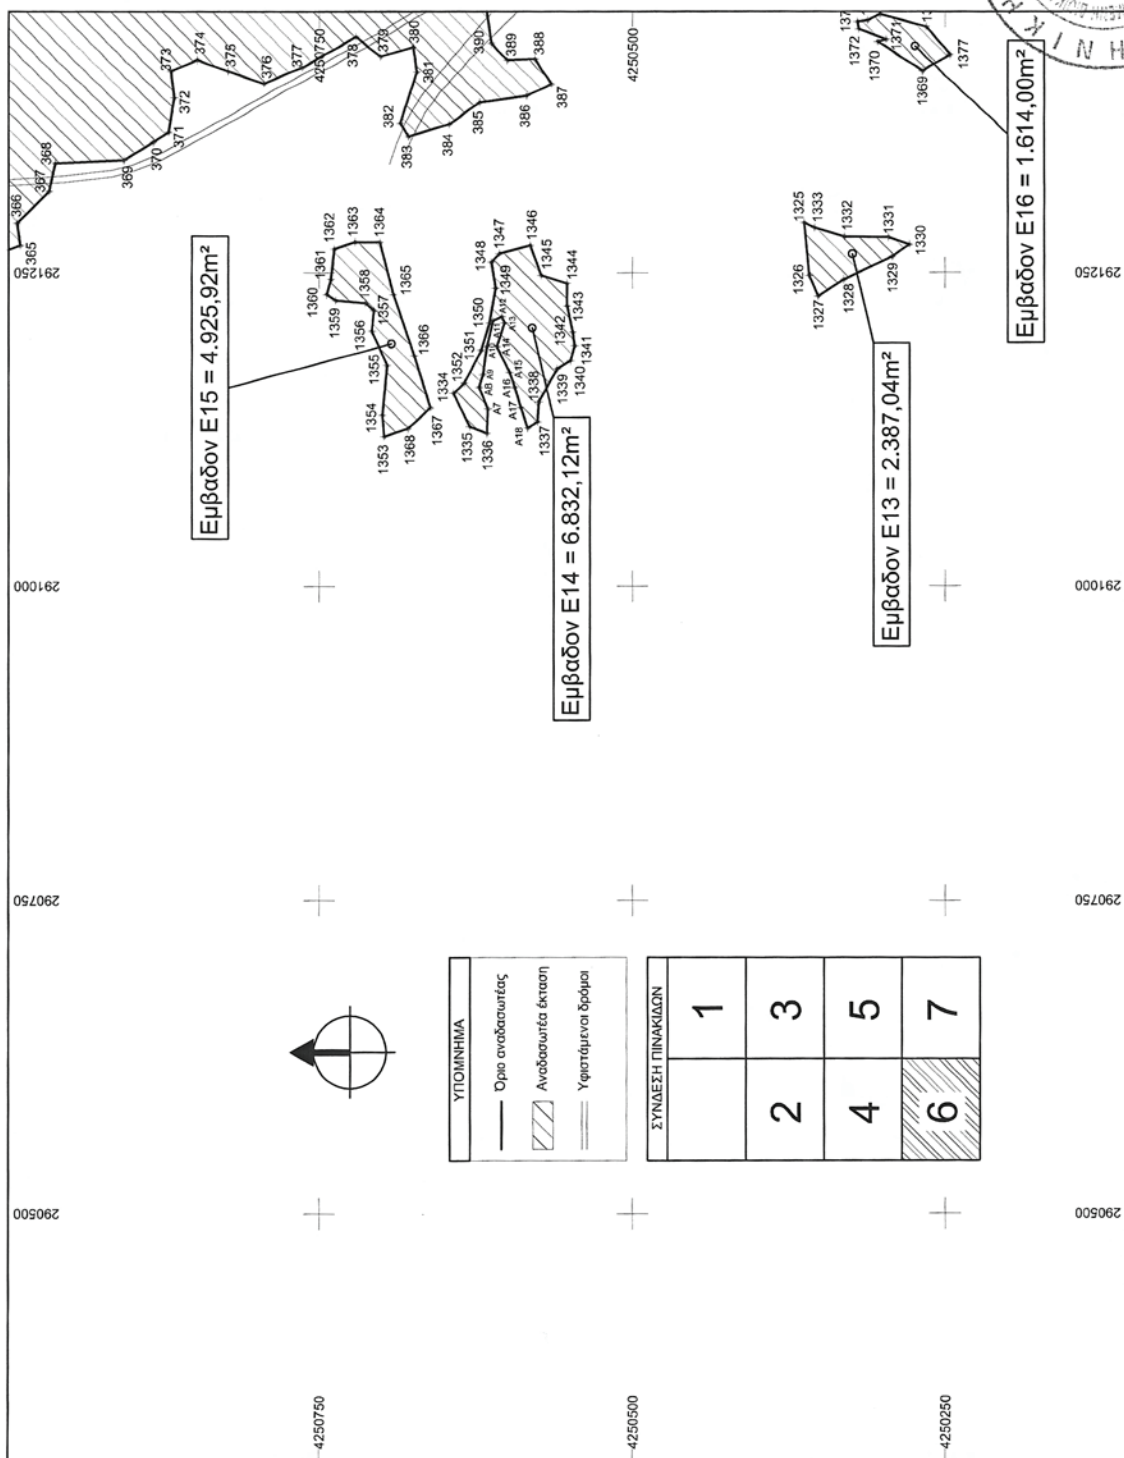

ΕΘΝΙΚΟ ΤΥΠΟΓΡΑΦΕΙΟ
Για τεχνικούς λόγους στο σχεδιάγραμμα,
έγινε σμίκρυνση, κατά ποσοστό **87%**

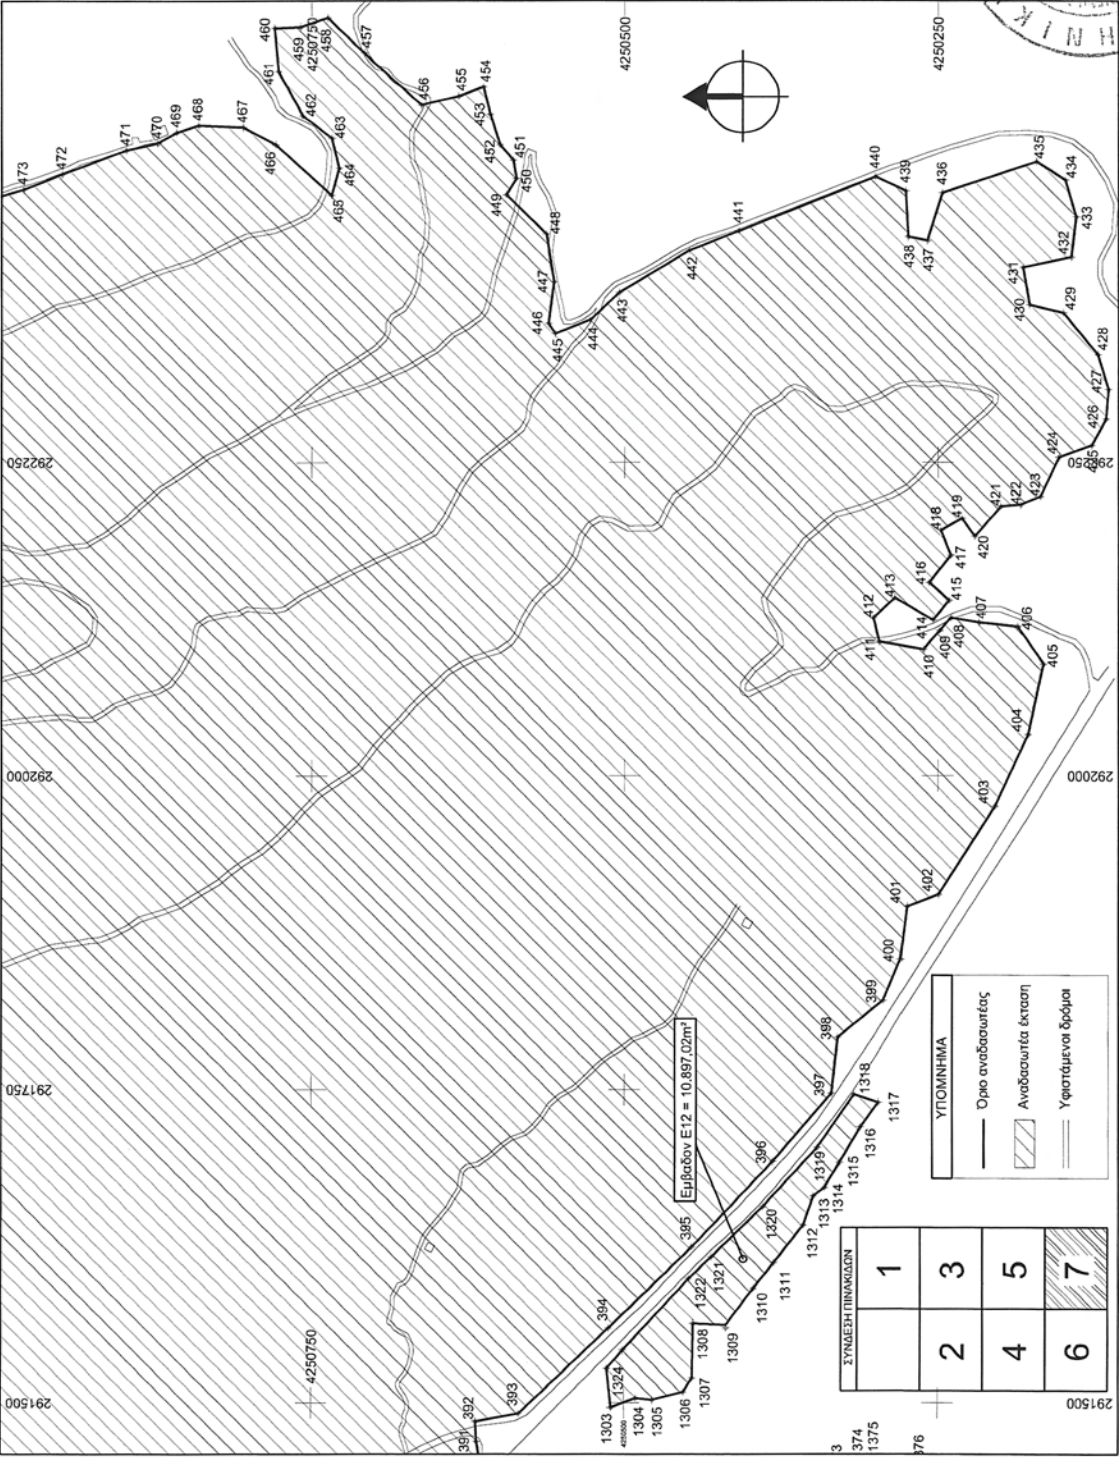

ΑΠΟΚΕΝΤΡΩΜΕΝΗ ΔΙΟΙΚΗΣΗ

ΠΕΛΟΠΟΝΝΗΣΟΥ - ΔΥΤΙΚΗΣ ΕΛΛΑΔΑΣ - ΙΟΝΙΟΥ

ΔΑΣΑΡΧΕΙΟ ΝΑΥΠΑΚΤΟΥ

Απόσπασμα Φ.Χ. 1:50.000 της Γ.Υ.Σ., Ευηνοχώριον

όπου φαίνονται τα Δημόσια δάση και οι Δημόσιες δασικές εκτάσεις που κήληκαν την 26-8-2011

στις θέσεις "Παναγία Παναζιώτισσα - Πλατανιάς - Αηδώνι - Γεφυράκια - κ.λπ."

των Τ.Κ. Ανω Βασιλικής & Γαβρολίμνης της Δ.Ε. Χάλκειας του Δήμου Ναυπακτίας

οι οποίες κηρύσσονται αναδασωτέες.

Συνοδεύει το από 03.09.2012 τοπογραφικό διάγραμμα

Ανήκει στην αριθμ. 3447/03-09-12 απόφαση Γενικού Γραμματέα Αποκεντρωμένης Διοίκησης Πελοποννήσου - Δυτικής Ελλάδας - Ιονίου


Ναυπάκτος 12/9/2012
Ο Δασάρχης ΝαυπακτούΙ. Π. Μεσολογγίου 12/9/2012
Ο Δ/ντης Δασών ΑιτωλίαςΠάτρα 12/9/2012
Γενικός Γραμματέας
Αποκεντρωμένης Διοίκησης
Πελοποννήσου - Δυτικής Ελλάδας - Ιονίου

ΕΘΝΙΚΟ ΤΥΠΟΓΡΑΦΕΙΟ
Για τεχνικούς λόγους στο σχεδιάγραμμα,
έγινε σμίκρυνση, κατά ποσοστό 79%

ΠΙΝΑΚΑΣ ΣΥΝΤΕΤΑΓΜΕΝΩΝ ΚΟΡΥΦΩΝ & ΑΠΟΣΤΑΣΕΩΝ ΤΟΠΟΓΡΑΦΙΚΟΥ ΔΙΑΓΡΑΜΜΑΤΟΣ
ΤΟΥ ΔΗΜΟΣΙΟΥ ΔΑΣΟΥΣ ΚΑΙ ΤΗΣ ΔΗΜΟΣΙΑΣ ΔΑΣΙΚΗΣ ΕΚΤΑΣΗΣ ΠΟΥ ΚΑΗΚΑΝ ΤΗΝ 26-8-2011
ΣΤΙΣ ΘΕΣΕΙΣ "ΠΑΝΑΓΙΑ ΠΑΝΑΞΙΩΤΙΣΣΑ - ΠΛΑΤΑΝΙΑΣ - ΑΗΔΟΝΙ - ΓΕΦΥΡΑΚΙΑ - Κ.ΛΠ."
ΤΩΝ Τ.Κ. ΑΝΘ ΒΑΣΙΛΙΚΗΣ & ΓΑΥΡΟΛΙΜΝΗΣ ΤΗΣ Δ.Ε. ΧΑΛΚΕΙΑΣ ΤΟΥ ΔΗΜΟΥ ΝΑΥΠΑΚΤΙΑΣ

ΤΜΗΜΑ 1 Εμβαδόν Ε1 = 2.521.208,93m ²			
ΚΟΡΥΦΗ	Χ	Υ	Αποστάσεις
1	290421,31	4251990,97	17,09
2	290433,78	4252002,65	20,51
3	290453,83	4251998,31	14,79
4	290447,49	4251984,94	18,74
5	290433,12	4251972,92	30,72
6	290406,71	4251957,21	17,11
7	290390,00	4251953,54	8,76
8	290381,30	4251954,54	27,08
9	290354,90	4251948,53	27,67
10	290329,82	4251960,22	17,78
11	290314,12	4251951,86	16,38
12	290313,46	4251935,50	16,90
13	290322,72	4251921,37	21,02
14	290343,06	4251916,06	31,98
15	290329,34	4251944,94	27,33
16	290356,05	4251939,16	23,47
17	290379,42	4251941,23	16,73
18	290395,01	4251935,16	11,75
19	290399,39	4251946,06	31,08
20	290430,42	4251947,88	25,72
21	290455,17	4251954,88	20,85
22	290474,56	4251947,19	7,84
23	290473,08	4251939,49	10,80
24	290462,97	4251935,70	32,39
25	290431,38	4251928,55	9,68
26	290431,38	4251918,87	15,13
27	290438,58	4251905,57	10,89
28	290449,14	4251908,23	11,76
29	290455,69	4251917,99	10,41
30	290465,46	4251921,60	6,57
31	290470,82	4251917,82	7,33
32	290478,00	4251919,33	37,21
33	290503,41	4251946,51	44,63
34	290541,96	4251969,00	15,45
35	290552,01	4251957,28	22,31
36	290558,18	4251935,84	15,29
37	290562,87	4251921,28	20,20
38	290543,89	4251928,20	43,92
39	290506,35	4251905,39	18,22
40	290496,24	4251890,23	27,82
41	290491,18	4251862,88	25,26
42	290490,76	4251837,62	13,75
43	290497,08	4251825,41	

ΚΟΡΥΦΗ	Χ	Υ	Αποστάσεις
43	290497,08	4251825,41	7,19
44	290503,59	4251822,36	30,16
45	290530,79	4251835,39	26,58
46	290557,24	4251838,00	18,62
47	290568,41	4251852,90	17,27
48	290585,19	4251848,80	43,18
49	290625,29	4251864,80	37,58
50	290648,91	4251894,04	17,15
51	290659,25	4251907,72	15,41
52	290672,54	4251915,52	10,98
53	290679,02	4251924,38	37,58
54	290705,67	4251950,89	15,21
55	290706,09	4251966,09	21,95
56	290723,55	4251979,40	47,40
57	290756,61	4252013,37	30,87
58	290777,08	4251990,26	20,24
59	290768,84	4251971,77	23,77
60	290749,11	4251958,52	11,85
61	290738,01	4251962,66	14,30
62	290728,22	4251952,22	15,24
63	290729,78	4251937,06	11,45
64	290740,93	4251934,46	36,79
65	290767,32	4251960,09	22,48
66	290780,51	4251978,29	15,74
67	290785,16	4251993,33	17,66
68	290802,81	4251993,14	20,23
69	290817,31	4251979,03	18,27
70	290830,69	4251966,59	8,09
71	290836,61	4251961,08	12,35
72	290846,43	4251953,58	34,26
73	290846,43	4251919,32	7,49
74	290853,04	4251915,80	17,60
75	290845,16	4251900,07	22,92
76	290832,20	4251881,17	15,06
77	290828,56	4251866,55	8,99
78	290836,42	4251862,19	17,18
79	290845,44	4251876,80	8,66
80	290842,69	4251885,02	18,57
81	290860,04	4251891,62	18,07
82	290866,44	4251908,52	6,48
83	290872,87	4251909,39	15,18
84	290876,67	4251894,70	19,72
85	290894,62	4251886,53	

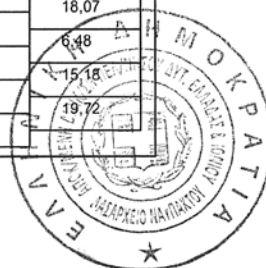

ΠΙΝΑΚΑΣ ΣΥΝΤΕΤΑΓΜΕΝΩΝ ΚΟΡΥΦΩΝ & ΑΠΟΣΤΑΣΕΩΝ ΤΟΠΟΓΡΑΦΙΚΟΥ ΔΙΑΓΡΑΜΜΑΤΟΣ
ΤΟΥ ΔΗΜΟΣΙΟΥ ΔΑΣΟΥΣ ΚΑΙ ΤΗΣ ΔΗΜΟΣΙΑΣ ΔΑΣΙΚΗΣ ΕΚΤΑΣΗΣ ΠΟΥ ΚΑΗΚΑΝ ΤΗΝ 26-8-2011
ΣΤΙΣ ΘΕΣΕΙΣ "ΠΑΝΑΓΙΑ ΠΑΝΑΞΙΩΤΙΣΣΑ - ΠΛΑΤΑΝΙΑΣ - ΑΗΔΟΝΙ - ΓΕΦΥΡΑΚΙΑ - Κ.Λ.Π."
ΤΩΝ Τ.Κ. ΑΝΩ ΒΑΣΙΛΙΚΗΣ & ΓΑΥΡΟΛΙΜΝΗΣ ΤΗΣ Δ.Ε. ΧΑΛΚΕΙΑΣ ΤΟΥ ΔΗΜΟΥ ΝΑΥΠΑΚΤΙΑΣ

ΤΜΗΜΑ 1 Εμβαδον Ε1 = 2.521.208,93m ² (Συν. προηγ. πίνακα)			
ΚΟΡΥΦΗ	Χ	Υ	Αποστάσεις
85	290894,62	4251886,53	26,65
86	290910,46	4251865,11	15,36
87	290923,29	4251856,65	39,59
88	290957,98	4251837,56	22,09
89	290937,42	4251829,47	18,70
90	290924,20	4251816,26	21,50
91	290903,62	4251810,02	8,02
92	290901,41	4251802,31	16,61
93	290910,97	4251788,72	25,51
94	290891,85	4251771,83	34,33
95	290862,84	4251753,47	36,03
96	290828,31	4251743,20	29,13
97	290800,03	4251736,22	28,32
98	290771,75	4251737,69	11,85
99	290763,33	4251729,36	26,67
100	290752,17	4251705,13	31,95
101	290720,51	4251709,42	40,75
102	290679,88	4251706,17	36,06
103	290645,77	4251694,48	26,49
104	290631,14	4251672,39	28,51
105	290657,14	4251660,70	8,45
106	290662,76	4251667,02	13,63
107	290676,22	4251669,14	22,85
108	290698,74	4251665,24	13,52
109	290711,30	4251660,25	17,39
110	290713,76	4251677,46	16,93
111	290730,43	4251680,39	11,40
112	290741,82	4251679,89	6,46
113	290746,62	4251675,57	6,17
114	290751,76	4251678,98	9,64
115	290751,37	4251688,61	16,21
116	290766,37	4251694,76	8,87
117	290769,07	4251703,20	20,92
118	290788,58	4251710,77	32,76
119	290821,30	4251709,02	15,38
120	290825,15	4251723,92	23,37
121	290848,07	4251728,45	18,33
122	290866,22	4251725,89	9,75
123	290871,51	4251717,71	21,05
124	290870,59	4251696,68	22,61
125	290861,68	4251675,89	15,82
126	290875,65	4251683,32	13,10
127	290875,65	4251696,42	

ΚΟΡΥΦΗ	Χ	Υ	Αποστάσεις
127	290875,65	4251696,42	15,01
128	290890,16	4251700,27	16,21
129	290900,96	4251712,36	41,06
130	290927,24	4251743,91	22,80
131	290944,27	4251759,08	28,28
132	290969,43	4251771,98	32,60
133	291002,02	4251771,01	15,88
134	291011,71	4251783,59	12,68
135	291013,33	4251796,17	8,15
136	291021,05	4251798,75	14,54
137	291035,58	4251799,39	11,87
138	291043,64	4251808,11	42,15
139	291053,11	4251849,18	21,32
140	291073,26	4251856,14	9,53
141	291076,60	4251865,07	8,87
142	291085,08	4251862,50	16,96
143	291085,54	4251845,54	13,21
144	291074,93	4251837,67	15,13
145	291069,02	4251823,74	8,12
146	291060,99	4251822,53	14,18
147	291059,33	4251808,45	27,60
148	291077,05	4251787,29	15,92
149	291088,11	4251775,84	23,72
150	291111,69	4251773,29	25,61
151	291136,06	4251765,42	24,28
152	291129,92	4251741,93	13,81
153	291116,32	4251739,57	15,80
154	291101,41	4251734,34	30,39
155	291083,40	4251709,86	12,85
156	291070,56	4251709,50	28,70
157	291060,81	4251736,49	43,27
158	291073,77	4251777,78	24,38
159	291051,97	4251788,70	16,50
160	291057,79	4251773,26	22,20
161	291041,81	4251757,85	25,00
162	291030,97	4251735,32	19,34
163	291038,10	4251717,34	11,19
164	291049,22	4251716,20	10,58
165	291059,36	4251713,17	16,54
166	291059,73	4251696,63	25,64
167	291038,52	4251683,33	28,34
168	291012,62	4251671,83	38,79
169	290975,57	4251660,32	



ΠΙΝΑΚΑΣ ΣΥΝΤΕΤΑΓΜΕΝΩΝ ΚΟΡΥΦΩΝ & ΑΠΟΣΤΑΣΕΩΝ ΤΟΠΟΓΡΑΦΙΚΟΥ ΔΙΑΓΡΑΜΜΑΤΟΣ
ΤΟΥ ΔΗΜΟΣΙΟΥ ΔΑΣΟΥΣ ΚΑΙ ΤΗΣ ΔΗΜΟΣΙΑΣ ΔΑΣΙΚΗΣ ΕΚΤΑΣΗΣ ΠΟΥ ΚΑΗΚΑΝ ΤΗΝ 26-8-2011
ΣΤΙΣ ΘΕΣΕΙΣ "ΠΑΝΑΓΙΑ ΠΑΝΑΞΙΩΤΙΣΣΑ - ΠΛΑΤΑΝΙΑΣ - ΑΗΔΟΝΙ - ΓΕΦΥΡΑΚΙΑ - Κ.ΛΠ."
ΤΩΝ Τ.Κ. ΑΝΩ ΒΑΣΙΛΙΚΗΣ & ΓΑΥΡΟΛΙΜΝΗΣ ΤΗΣ Δ.Ε. ΧΑΛΚΕΙΑΣ ΤΟΥ ΔΗΜΟΥ ΝΑΥΠΑΚΤΙΑΣ

ΤΜΗΜΑ 1 Εμβαδόν Ε1 = 2.521.208,93m ² (Συν. προηγ. πίνακα)			
ΚΟΡΥΦΗ	Χ	Υ	Αποστάσεις
169	290975,57	4251660,32	22,93
170	290958,31	4251645,23	20,76
171	290950,05	4251626,18	33,18
172	290948,17	4251593,05	20,52
173	290928,77	4251586,37	18,42
174	290910,62	4251583,20	24,38
175	290889,62	4251570,80	22,44
176	290868,01	4251564,76	20,57
177	290851,14	4251552,99	14,34
178	290847,96	4251539,00	22,74
179	290855,91	4251517,70	18,73
180	290874,37	4251520,87	11,94
181	290885,51	4251525,17	15,56
182	290900,93	4251527,26	22,24
183	290923,16	4251527,81	10,38
184	290933,17	4251530,59	26,34
185	290945,54	4251553,84	10,32
186	290937,40	4251560,18	8,28
187	290945,26	4251562,80	6,25
188	290949,01	4251567,80	7,83
189	290956,09	4251571,13	11,88
190	290960,79	4251582,04	12,19
191	290972,81	4251584,03	9,92
192	290982,35	4251581,31	5,82
193	290982,85	4251575,51	9,24
194	290974,71	4251571,13	7,65
195	290967,76	4251567,94	11,72
196	290964,99	4251556,55	9,33
197	290964,29	4251547,25	10,32
198	290972,71	4251541,29	12,49
199	290979,10	4251530,55	15,35
200	290986,88	4251517,32	17,96
201	291000,12	4251505,18	7,80
202	291003,86	4251498,33	12,15
203	291015,82	4251496,19	8,65
204	291024,41	4251495,18	6,88
205	291026,44	4251488,62	6,79
206	291024,98	4251481,98	12,99
207	291030,97	4251470,45	13,26
208	291037,26	4251458,77	21,13
209	291017,50	4251451,28	20,63
210	290996,92	4251452,69	23,22
211	290977,07	4251440,64	

Σελίδα 3			
ΚΟΡΥΦΗ	Χ	Υ	Αποστάσεις
211	290977,07	4251440,64	19,20
212	290968,90	4251423,27	13,33
213	290980,61	4251416,89	23,91
214	291004,38	4251414,42	5,84
215	291005,80	4251408,75	8,99
216	290999,45	4251402,38	40,47
217	291038,45	4251413,14	34,57
218	291072,78	4251417,30	35,73
219	291108,24	4251412,93	14,33
220	291121,07	4251406,54	15,72
221	291122,72	4251422,17	14,45
222	291132,11	4251433,15	12,87
223	291141,45	4251442,01	33,42
224	291156,68	4251471,75	19,10
225	291175,44	4251475,32	16,44
226	291187,08	4251486,94	19,43
227	291167,67	4251485,93	6,95
228	291164,13	4251491,92	13,06
229	291164,13	4251504,98	13,70
230	291151,34	4251509,88	19,24
231	291133,91	4251501,71	21,38
232	291112,67	4251499,26	15,95
233	291098,24	4251492,46	27,34
234	291071,83	4251499,54	18,14
235	291055,77	4251491,10	18,45
236	291044,60	4251505,79	21,13
237	291040,25	4251526,47	19,05
238	291047,33	4251544,16	13,76
239	291059,58	4251550,42	25,92
240	291084,08	4251558,85	18,07
241	291099,60	4251568,11	12,20
242	291109,24	4251575,58	7,59
243	291116,74	4251574,38	23,18
244	291133,20	4251590,70	14,11
245	291143,64	4251600,19	15,79
246	291159,43	4251600,33	24,52
247	291183,14	4251594,06	23,26
248	291206,18	4251590,86	22,39
249	291228,55	4251589,86	19,21
250	291224,32	4251571,12	15,21
251	291223,89	4251555,91	18,45
252	291241,86	4251551,69	16,11
253	291257,29	4251556,33	



ΠΙΝΑΚΑΣ ΣΥΝΤΕΤΑΓΜΕΝΩΝ ΚΟΡΥΦΩΝ & ΑΠΟΣΤΑΣΕΩΝ ΤΟΠΟΓΡΑΦΙΚΟΥ ΔΙΑΓΡΑΜΜΑΤΟΣ
ΤΟΥ ΔΗΜΟΣΙΟΥ ΔΑΣΟΥΣ ΚΑΙ ΤΗΣ ΔΗΜΟΣΙΑΣ ΔΑΣΙΚΗΣ ΕΚΤΑΣΗΣ ΠΟΥ ΚΑΗΚΑΝ ΤΗΝ 26-8-2011
ΣΤΙΣ ΘΕΣΕΙΣ "ΠΑΝΑΓΙΑ ΠΑΝΑΞΙΩΤΙΣΣΑ - ΠΛΑΤΑΝΙΑΣ - ΑΗΔΟΝΙ - ΓΕΦΥΡΑΚΙΑ - Κ.ΛΠ."
ΤΩΝ Τ.Κ. ΑΝΩ ΒΑΣΙΛΙΚΗΣ & ΓΑΥΡΟΛΙΜΝΗΣ ΤΗΣ Δ.Ε. ΧΑΛΚΕΙΑΣ ΤΟΥ ΔΗΜΟΥ ΝΑΥΠΑΚΤΙΑΣ

ΤΜΗΜΑ 1 Εμβαδόν Ε1 = 2.521.208,93m ² (Συν. προηγ. πίνακα)			
ΚΟΡΥΦΗ	X	Y	Αποστάσεις
253	291257,29	4251556,33	21,48
254	291268,06	4251574,92	16,13
255	291278,53	4251562,65	10,97
256	291288,31	4251557,67	19,86
257	291308,16	4251557,22	15,69
258	291318,43	4251569,07	21,76
259	291338,28	4251577,97	16,96
260	291354,26	4251583,67	17,28
261	291371,15	4251580,02	12,91
262	291377,99	4251569,07	24,88
263	291376,85	4251544,22	15,12
264	291379,82	4251529,39	19,20
265	291376,62	4251510,46	23,44
266	291383,70	4251488,11	25,81
267	291401,95	4251469,87	19,67
268	291417,47	4251457,78	6,42
269	291418,16	4251464,17	25,94
270	291405,38	4251486,75	27,87
271	291391,91	4251511,15	15,48
272	291389,40	4251526,43	12,82
273	291388,26	4251539,20	6,57
274	291390,54	4251545,36	12,94
275	291396,97	4251534,13	10,23
276	291405,48	4251528,45	12,19
277	291417,65	4251527,64	12,57
278	291426,60	4251536,46	9,83
279	291427,28	4251526,66	16,91
280	291426,14	4251509,78	14,94
281	291422,04	4251495,41	16,80
282	291424,32	4251478,76	14,00
283	291427,28	4251465,08	6,65
284	291429,80	4251458,92	13,48
285	291427,33	4251445,67	26,99
286	291435,22	4251419,86	21,04
287	291441,24	4251399,70	13,44
288	291444,39	4251386,64	14,14
289	291432,22	4251379,43	9,91
290	291435,83	4251370,20	9,56
291	291433,35	4251360,96	11,96
292	291434,02	4251349,02	20,79
293	291423,66	4251331,01	13,46
294	291416,28	4251319,75	8,40
295	291410,61	4251325,95	

Σελίδα 4			
ΚΟΡΥΦΗ	X	Y	Αποστάσεις
295	291410,61	4251325,95	23,25
296	291401,58	4251347,36	22,17
297	291383,69	4251360,46	15,98
298	291389,54	4251375,33	17,72
299	291388,83	4251393,03	14,38
300	291385,46	4251407,02	21,11
301	291381,39	4251427,73	8,93
302	291375,42	4251434,38	17,84
303	291374,31	4251452,18	16,51
304	291359,83	4251460,11	14,56
305	291345,35	4251458,58	16,29
306	291329,07	4251458,30	10,73
307	291318,49	4251456,50	10,07
308	291309,72	4251461,45	16,65
309	291314,62	4251477,36	27,97
310	291314,62	4251505,33	14,72
311	291312,17	4251519,84	9,66
312	291302,90	4251522,56	14,01
313	291303,05	4251508,55	17,87
314	291302,17	4251490,71	14,16
315	291288,00	4251490,41	19,32
316	291276,11	4251505,64	12,43
317	291263,79	4251507,31	20,97
318	291249,60	4251491,87	21,20
319	291229,77	4251484,36	5,63
320	291224,15	4251484,25	22,95
321	291229,11	4251461,85	37,17
322	291230,68	4251424,71	28,50
323	291214,87	4251401,00	13,20
324	291227,92	4251402,98	9,91
325	291236,62	4251407,72	19,39
326	291254,81	4251401,00	21,17
327	291275,74	4251397,84	12,03
328	291286,43	4251392,31	10,10
329	291295,13	4251387,17	29,30
330	291297,09	4251357,94	20,64
331	291299,08	4251337,39	17,87
332	291304,60	4251320,40	9,41
333	291308,46	4251311,83	27,75
334	291334,01	4251322,66	30,74
335	291364,41	4251318,12	28,60
336	291336,44	4251312,18	14,87
337	291330,50	4251298,55	



ΠΙΝΑΚΑΣ ΣΥΝΤΕΤΑΓΜΕΝΩΝ ΚΟΡΥΦΩΝ & ΑΠΟΣΤΑΣΕΩΝ ΤΟΠΟΓΡΑΦΙΚΟΥ ΔΙΑΓΡΑΜΜΑΤΟΣ
ΤΟΥ ΔΗΜΟΣΙΟΥ ΔΑΣΟΥΣ ΚΑΙ ΤΗΣ ΔΗΜΟΣΙΑΣ ΔΑΣΙΚΗΣ ΕΚΤΑΣΗΣ ΠΟΥ ΚΑΗΚΑΝ ΤΗΝ 26-8-2011
ΣΤΙΣ ΘΕΣΕΙΣ "ΠΑΝΑΓΙΑ ΠΑΝΑΞΙΩΤΙΣΣΑ - ΠΛΑΤΑΝΙΑΣ - ΑΗΔΟΝΙ - ΓΕΦΥΡΑΚΙΑ - Κ.Λ.Π."
ΤΩΝ Τ.Κ. ΑΝΩ ΒΑΣΙΛΙΚΗΣ & ΓΑΥΡΟΛΙΜΝΗΣ ΤΗΣ Δ.Ε. ΧΑΛΚΕΙΑΣ ΤΟΥ ΔΗΜΟΥ ΝΑΥΠΑΚΤΙΑΣ

ΤΜΗΜΑ 1 Εμβαδόν Ε1 = 2.521.208,93m ² (Συν. προηγ. πίνακα)			
ΚΟΡΥΦΗ	Χ	Υ	Αποστάσεις
337	291330,50	4251298,55	25,55
338	291331,91	4251273,04	32,05
339	291342,04	4251242,63	10,94
340	291343,32	4251231,77	8,99
341	291351,32	4251227,65	19,53
342	291370,61	4251224,61	30,31
343	291379,69	4251195,69	6,98
344	291386,57	4251194,59	23,98
345	291396,66	4251172,84	25,69
346	291413,42	4251153,36	19,97
347	291394,72	4251146,35	15,14
348	291379,91	4251149,46	30,39
349	291361,98	4251174,00	39,82
350	291350,68	4251212,18	7,78
351	291343,26	4251214,53	10,30
352	291334,29	4251209,45	16,27
353	291338,97	4251193,87	11,03
354	291329,61	4251188,03	25,15
355	291305,46	4251181,02	21,81
356	291321,82	4251166,61	33,09
357	291339,37	4251138,55	26,80
358	291353,79	4251115,96	19,34
359	291360,01	4251097,65	18,05
360	291352,55	4251081,22	18,36
361	291338,42	4251069,50	22,28
362	291317,74	4251061,23	31,96
363	291294,29	4251039,51	47,14
364	291267,73	4251000,57	12,71
365	291272,06	4250988,62	18,01
366	291289,87	4250991,22	36,25
367	291315,51	4250965,60	22,65
368	291337,65	4250960,82	54,78
369	291340,25	4250906,10	27,49
370	291354,61	4250882,65	14,56
371	291362,75	4250870,58	28,07
372	291390,44	4250865,97	21,30
373	291411,57	4250868,66	23,21
374	291421,17	4250847,53	26,39
375	291411,57	4250822,95	30,37
376	291401,96	4250794,14	33,22
377	291414,99	4250763,57	49,26
378	291438,84	4250720,47	24,85
379	291423,47	4250700,94	

Σελίδα 5			
ΚΟΡΥΦΗ	Χ	Υ	Αποστάσεις
379	291423,47	4250700,94	27,27
380	291431,22	4250674,80	20,31
381	291411,12	4250671,80	43,22
382	291369,99	4250685,07	12,48
383	291359,29	4250678,65	34,00
384	291369,13	4250646,10	30,07
385	291386,71	4250621,70	37,61
386	291391,85	4250584,44	22,02
387	291401,70	4250564,75	23,53
388	291421,41	4250577,60	22,28
389	291420,55	4250599,86	18,17
390	291433,82	4250612,28	36,00
391	291469,39	4250617,85	15,87
392	291485,24	4250618,70	34,85
393	291491,66	4250584,44	98,94
394	291559,51	4250512,43	92,75
395	291624,24	4250446,00	94,01
396	291692,44	4250381,30	71,61
397	291746,82	4250334,71	45,18
398	291791,70	4250329,52	46,62
399	291821,04	4250293,29	35,59
400	291853,85	4250279,49	42,62
401	291896,15	4250274,31	26,80
402	291905,65	4250249,26	83,44
403	291975,90	4250204,23	63,19
404	292033,17	4250177,51	57,07
405	292088,92	4250165,30	36,20
406	292118,68	4250185,91	31,44
407	292121,75	4250217,20	22,46
408	292125,56	4250239,33	13,52
409	292115,63	4250248,50	20,04
410	292100,35	4250261,47	35,64
411	292106,47	4250296,58	19,64
412	292125,56	4250301,16	23,46
413	292141,59	4250284,03	35,09
414	292124,04	4250253,65	20,15
415	292139,58	4250240,82	21,53
416	292153,76	4250257,02	27,84
417	292175,37	4250239,47	21,82
418	292195,64	4250247,57	19,35
419	292205,09	4250230,69	17,42
420	292190,92	4250220,56	31,58
421	292214,56	4250199,64	



ΠΙΝΑΚΑΣ ΣΥΝΤΕΤΑΓΜΕΝΩΝ ΚΟΡΥΦΩΝ & ΑΠΟΣΤΑΣΕΩΝ ΤΟΠΟΓΡΑΦΙΚΟΥ ΔΙΑΓΡΑΜΜΑΤΟΣ
ΤΟΥ ΔΗΜΟΣΙΟΥ ΔΑΣΟΥΣ ΚΑΙ ΤΗΣ ΔΗΜΟΣΙΑΣ ΔΑΣΙΚΗΣ ΕΚΤΑΣΗΣ ΠΟΥ ΚΑΗΚΑΝ ΤΗΝ 26-8-2011
ΣΤΙΣ ΘΕΣΕΙΣ "ΠΑΝΑΓΙΑ ΠΑΝΑΞΙΩΤΙΣΣΑ - ΠΛΑΤΑΝΙΑΣ - ΑΗΔΟΝΙ - ΓΕΦΥΡΑΚΙΑ - Κ.Λ.Π."
ΤΩΝ Τ.Κ. ΑΝΩ ΒΑΣΙΛΙΚΗΣ & ΓΑΥΡΟΛΙΜΝΗΣ ΤΗΣ Δ.Ε. ΧΑΛΚΕΙΑΣ ΤΟΥ ΔΗΜΟΥ ΝΑΥΠΑΚΤΙΑΣ


ΤΜΗΜΑ 1 Εμβαδον Ε1 = 2.521.208,93m ² (Συν. προηγ. πίνακα)			
ΚΟΡΥΦΗ	Χ	Υ	Αποστάσεις
421	292214,56	4250199,64	16,26
422	292215,91	4250183,43	16,94
423	292222,66	4250167,90	35,05
424	292254,41	4250153,05	27,98
425	292263,86	4250126,72	23,87
426	292284,79	4250115,25	23,59
427	292308,30	4250113,34	29,06
428	292336,14	4250121,69	43,15
429	292369,13	4250149,50	27,76
430	292375,49	4250176,53	30,27
431	292405,31	4250181,69	39,44
432	292413,66	4250143,14	32,43
433	292445,85	4250139,17	30,70
434	292475,28	4250147,91	27,33
435	292489,98	4250170,95	79,55
436	292464,92	4250246,45	39,97
437	292426,77	4250258,38	15,74
438	292429,55	4250273,88	37,01
439	292466,51	4250275,86	26,32
440	292477,66	4250299,70	117,61
441	292434,26	4250409,01	42,17
442	292418,98	4250448,32	65,30
443	292385,20	4250504,21	32,02
444	292363,28	4250527,55	29,92
445	292352,70	4250555,53	9,41
446	292360,50	4250560,81	33,55
447	292393,77	4250556,46	38,76
448	292432,03	4250562,68	44,97
449	292463,44	4250594,86	15,51
450	292476,71	4250586,83	14,54
451	292491,04	4250589,28	16,36
452	292503,60	4250599,75	25,72
453	292528,04	4250607,78	22,28
454	292549,70	4250613,01	20,88
455	292542,37	4250632,55	30,60
456	292535,09	4250662,28	62,28
457	292577,34	4250708,02	40,12
458	292605,05	4250737,04	23,09
459	292598,01	4250759,04	20,68
460	292597,13	4250779,70	34,89
461	292562,38	4250776,63	40,55
462	292526,74	4250757,28	29,43
463	292508,77	4250733,97	

Σελίδα 6			
ΚΟΡΥΦΗ	Χ	Υ	Αποστάσεις
463	292508,77	4250733,97	24,65
464	292484,84	4250728,08	22,37
465	292463,36	4250734,32	60,14
466	292503,58	4250779,02	29,46
467	292517,45	4250805,02	35,55
468	292519,04	4250840,53	18,31
469	292513,56	4250858,00	17,38
470	292504,82	4250873,03	25,81
471	292499,28	4250898,24	54,76
472	292479,94	4250949,46	33,19
473	292467,86	4250980,38	21,57
474	292462,05	4251001,16	42,97
475	292444,97	4251040,58	47,18
476	292438,98	4251087,39	39,55
477	292426,18	4251124,80	16,23
478	292418,63	4251139,17	48,30
479	292413,33	4251187,18	34,85
480	292401,82	4251220,08	31,96
481	292386,59	4251248,17	29,50
482	292375,73	4251275,60	66,45
483	292351,82	4251337,59	23,71
484	292348,04	4251361,01	10,07
485	292348,84	4251371,05	23,74
486	292367,32	4251385,95	11,60
487	292361,67	4251396,09	6,62
488	292367,03	4251399,96	10,41
489	292362,86	4251409,50	28,93
490	292336,92	4251422,30	16,23
491	292347,93	4251434,22	34,86
492	292346,14	4251469,04	20,35
493	292337,45	4251487,44	17,11
494	292321,70	4251480,74	26,36
495	292297,62	4251470,04	17,22
496	292289,91	4251485,43	16,83
497	292273,20	4251483,42	34,78
498	292255,78	4251513,52	12,70
499	292256,80	4251526,18	6,44
500	292262,07	4251529,88	9,78
501	292264,43	4251539,37	6,18
502	292259,69	4251543,33	14,47
503	292247,57	4251551,23	14,17
504	292257,59	4251561,25	14,80
505	292258,65	4251576,01	



ΠΙΝΑΚΑΣ ΣΥΝΤΕΤΑΓΜΕΝΩΝ ΚΟΡΥΦΩΝ & ΑΠΟΣΤΑΣΕΩΝ ΤΟΠΟΓΡΑΦΙΚΟΥ ΔΙΑΓΡΑΜΜΑΤΟΣ
ΤΟΥ ΔΗΜΟΣΙΟΥ ΔΑΣΟΥΣ ΚΑΙ ΤΗΣ ΔΗΜΟΣΙΑΣ ΔΑΣΙΚΗΣ ΕΚΤΑΣΗΣ ΠΟΥ ΚΑΗΚΑΝ ΤΗΝ 26-8-2011
ΣΤΙΣ ΘΕΣΕΙΣ "ΠΑΝΑΓΙΑ ΠΑΝΑΞΙΩΤΙΣΣΑ - ΠΛΑΤΑΝΙΑΣ - ΑΗΔΟΝΙ - ΓΕΦΥΡΑΚΙΑ - Κ.Λ.Π."
ΤΩΝ Τ.Κ. ΑΝΩ ΒΑΣΙΛΙΚΗΣ & ΓΑΥΡΟΛΙΜΝΗΣ ΤΗΣ Δ.Ε. ΧΑΛΚΕΙΑΣ ΤΟΥ ΔΗΜΟΥ ΝΑΥΠΑΚΤΙΑΣ

ΤΜΗΜΑ 1 Εμβαδόν Ε1 = 2.521.208,93m ² (Συν. προηγ. πίνακα)				Σελίδα 7			
ΚΟΡΥΦΗ	X	Y	Αποστάσεις	ΚΟΡΥΦΗ	X	Y	Αποστάσεις
505	292258,65	4251576,01	13,58	547	291869,64	4251887,88	7,64
506	292246,24	4251581,54	7,28	548	291865,71	4251881,33	7,78
507	292239,13	4251579,97	20,52	549	291858,18	4251883,30	7,57
508	292222,93	4251592,55	16,42	550	291855,88	4251890,50	13,18
509	292222,31	4251608,97	33,49	551	291849,99	4251902,29	7,38
510	292246,20	4251632,44	18,42	552	291851,62	4251909,49	17,45
511	292251,89	4251649,96	22,17	553	291867,03	4251917,68	12,97
512	292230,26	4251654,81	51,18	554	291875,86	4251927,18	7,40
513	292265,32	4251692,10	50,80	555	291883,08	4251928,82	10,45
514	292225,03	4251723,04	16,14	556	291888,65	4251937,67	5,97
515	292233,99	4251736,47	19,05	557	291887,68	4251943,56	8,14
516	292232,86	4251755,49	23,69	558	291893,90	4251948,80	12,16
517	292210,50	4251763,31	20,53	559	291892,91	4251960,92	21,19
518	292207,47	4251783,62	27,35	560	291881,27	4251978,63	16,49
519	292205,13	4251810,86	42,68	561	291870,96	4251991,50	18,73
520	292167,05	4251830,13	13,69	562	291883,83	4252005,11	20,22
521	292165,64	4251843,75	13,70	563	291883,48	4252025,32	19,35
522	292153,89	4251850,80	29,23	564	291868,40	4252037,45	9,17
523	292125,21	4251856,44	21,28	565	291859,33	4252038,77	11,68
524	292104,06	4251854,09	14,10	566	291848,88	4252043,99	5,77
525	292091,85	4251861,14	12,71	567	291850,63	4252049,49	6,97
526	292092,78	4251873,82	16,43	568	291857,30	4252047,47	15,98
527	292078,69	4251882,28	29,96	569	291868,60	4252058,77	8,69
528	292049,55	4251875,23	26,92	570	291868,60	4252067,45	16,19
529	292023,70	4251867,71	28,55	571	291857,01	4252078,75	3,83
530	292005,17	4251845,99	44,16	572	291853,63	4252080,55	13,43
531	291969,01	4251820,64	10,73	573	291857,74	4252093,34	10,55
532	291962,76	4251829,36	35,58	574	291864,36	4252101,56	10,35
533	291980,65	4251860,12	26,18	575	291874,65	4252100,41	15,44
534	292001,84	4251875,50	23,28	576	291888,80	4252106,58	12,54
535	292001,44	4251898,77	22,58	577	291886,53	4252118,91	10,70
536	291998,95	4251921,21	18,23	578	291880,59	4252127,81	11,35
537	291986,05	4251934,10	20,39	579	291870,52	4252122,56	8,26
538	291966,10	4251929,95	14,98	580	291862,31	4252123,47	6,45
539	291952,87	4251922,92	19,34	581	291856,37	4252125,99	8,75
540	291940,75	4251907,86	11,13	582	291858,64	4252134,43	12,24
541	291929,93	4251905,24	9,10	583	291865,95	4252144,26	11,43
542	291922,74	4251899,67	10,70	584	291862,29	4252155,08	6,78
543	291915,85	4251907,86	9,53	585	291860,83	4252161,70	20,21
544	291906,68	4251905,24	7,74	586	291845,31	4252174,65	5,76
545	291902,09	4251899,01	22,02	587	291845,00	4252180,40	3,48
546	291880,79	4251893,45	12,46	588	291847,32	4252182,99	7,92
547	291869,64	4251887,88		589	291844,71	4252190,47	

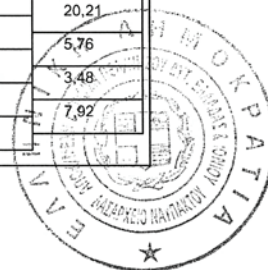

ΠΙΝΑΚΑΣ ΣΥΝΤΕΤΑΓΜΕΝΩΝ ΚΟΡΥΦΩΝ & ΑΠΟΣΤΑΣΕΩΝ ΤΟΠΟΓΡΑΦΙΚΟΥ ΔΙΑΓΡΑΜΜΑΤΟΣ
ΤΟΥ ΔΗΜΟΣΙΟΥ ΔΑΣΟΥΣ ΚΑΙ ΤΗΣ ΔΗΜΟΣΙΑΣ ΔΑΣΙΚΗΣ ΕΚΤΑΣΗΣ ΠΟΥ ΚΑΗΚΑΝ ΤΗΝ 26-8-2011
ΣΤΙΣ ΘΕΣΕΙΣ "ΠΑΝΑΓΙΑ ΠΑΝΑΞΙΩΤΙΣΣΑ - ΠΛΑΤΑΝΙΑΣ - ΑΗΔΟΝΙ - ΓΕΦΥΡΑΚΙΑ - Κ.ΛΠ."
ΤΩΝ Τ.Κ. ΑΝΩ ΒΑΣΙΛΙΚΗΣ & ΓΑΥΡΟΛΙΜΝΗΣ ΤΗΣ Δ.Ε. ΧΑΛΚΕΙΑΣ ΤΟΥ ΔΗΜΟΥ ΝΑΥΠΑΚΤΙΑΣ

ΤΜΗΜΑ 1 Εμβαδον Ε1 = 2.521.208,93m ² (Συν. προηγ. πίνακα)			
ΚΟΡΥΦΗ	Χ	Υ	Αποστάσεις
589	291844,71	4252190,47	21,56
590	291829,77	4252206,00	6,83
591	291829,63	4252212,83	9,57
592	291823,96	4252220,54	9,49
593	291816,03	4252225,75	7,58
594	291814,88	4252233,24	15,55
595	291806,96	4252246,62	10,57
596	291797,20	4252250,69	10,83
597	291787,00	4252254,32	5,56
598	291788,13	4252259,77	6,19
599	291785,17	4252265,21	15,72
600	291781,08	4252280,39	10,88
601	291781,08	4252291,27	7,21
602	291786,07	4252296,49	17,11
603	291801,97	4252290,15	5,97
604	291806,72	4252293,77	7,54
605	291814,20	4252294,68	10,13
606	291819,87	4252303,06	4,30
607	291819,87	4252307,37	15,76
608	291829,88	4252319,55	17,40
609	291834,16	4252336,41	17,19
610	291846,74	4252348,12	16,66
611	291855,31	4252362,41	21,11
612	291871,60	4252375,83	16,80
613	291865,40	4252391,45	34,96
614	291873,04	4252425,56	18,22
615	291864,89	4252441,86	25,77
616	291877,63	4252464,26	13,57
617	291866,41	4252471,90	34,13
618	291865,40	4252506,01	30,88
619	291889,86	4252524,85	59,91
620	291943,84	4252550,83	24,47
621	291968,30	4252550,32	16,18
622	291984,09	4252546,75	16,25
623	291996,32	4252557,45	19,90
624	292015,68	4252562,03	26,65
625	292035,02	4252580,36	17,69
626	292052,35	4252583,92	18,01
627	292069,05	4252590,70	43,22
628	292102,40	4252618,18	26,88
629	292098,34	4252644,75	19,01
630	292109,60	4252660,07	31,35
631	292139,34	4252669,98	

ΚΟΡΥΦΗ	Χ	Υ	Αποστάσεις
631	292139,34	4252669,98	18,47
632	292139,34	4252688,45	33,79
633	292138,44	4252722,22	16,78
634	292151,97	4252732,14	20,82
635	292171,33	4252739,80	20,83
636	292178,99	4252759,16	17,12
637	292171,33	4252774,48	9,02
638	292162,32	4252774,03	6,65
639	292159,17	4252779,88	45,11
640	292178,15	4252820,80	13,72
641	292189,33	4252828,77	15,23
642	292187,74	4252843,91	18,28
643	292181,36	4252861,05	18,88
644	292183,74	4252879,78	15,18
645	292184,93	4252894,91	20,69
646	292179,37	4252914,84	20,74
647	292166,19	4252930,85	15,87
648	292161,18	4252945,91	26,82
649	292144,60	4252966,99	21,29
650	292151,64	4252987,08	19,58
651	292159,17	4253005,15	14,84
652	292153,14	4253018,71	9,05
653	292145,61	4253023,73	22,57
654	292133,56	4253042,81	18,77
655	292115,96	4253049,34	25,17
656	292093,86	4253061,38	15,85
657	292090,86	4253076,94	10,30
658	292098,39	4253083,97	19,95
659	292104,48	4253102,97	31,19
660	292132,98	4253115,63	28,03
661	292137,33	4253143,32	15,12
662	292135,74	4253158,36	29,55
663	292112,78	4253176,96	30,86
664	292100,90	4253205,44	28,63
665	292081,74	4253226,70	22,78
666	292077,77	4253249,14	22,18
667	292063,42	4253232,22	19,89
668	292046,08	4253222,46	30,65
669	292029,26	4253248,08	10,95
670	292031,45	4253258,81	30,75
671	292060,99	4253250,28	13,22
672	292071,47	4253258,32	20,44
673	292063,42	4253277,11	



ΠΙΝΑΚΑΣ ΣΥΝΤΕΤΑΓΜΕΝΩΝ ΚΟΡΥΦΩΝ & ΑΠΟΣΤΑΣΕΩΝ ΤΟΠΟΓΡΑΦΙΚΟΥ ΔΙΑΓΡΑΜΜΑΤΟΣ
ΤΟΥ ΔΗΜΟΣΙΟΥ ΔΑΣΟΥΣ ΚΑΙ ΤΗΣ ΔΗΜΟΣΙΑΣ ΔΑΣΙΚΗΣ ΕΚΤΑΣΗΣ ΠΟΥ ΚΑΗΚΑΝ ΤΗΝ 26-8-2011
ΣΤΙΣ ΘΕΣΕΙΣ "ΠΑΝΑΓΙΑ ΠΑΝΑΣΙΩΤΙΣΣΑ - ΠΛΑΤΑΝΙΑΣ - ΑΗΔΟΝΙ - ΓΕΦΥΡΑΚΙΑ - Κ.Λ.Π."
ΤΩΝ Τ.Κ. ΑΝΩ ΒΑΣΙΛΙΚΗΣ & ΓΑΥΡΟΛΙΜΝΗΣ ΤΗΣ Δ.Ε. ΧΑΛΚΕΙΑΣ ΤΟΥ ΔΗΜΟΥ ΝΑΥΠΑΚΤΙΑΣ

ΤΜΗΜΑ 1 Εμβαδόν Ε1 = 2.521.208,93m ² (Συν. προηγ. πίνακα)			
ΚΟΡΥΦΗ	Χ	Υ	Αποστάσεις
673	292063,42	4253277,11	38,85
674	292067,30	4253315,77	32,09
675	292064,54	4253347,73	20,05
676	292051,32	4253362,80	27,63
677	292026,72	4253375,40	16,03
678	292027,94	4253391,38	20,32
679	292019,37	4253409,81	20,33
680	292016,68	4253429,96	33,59
681	291984,02	4253437,84	28,27
682	291957,93	4253426,96	22,53
683	291935,74	4253430,88	15,95
684	291920,09	4253427,83	22,78
685	291910,95	4253448,70	6,53
686	291904,43	4253449,14	15,15
687	291892,69	4253439,57	14,54
688	291878,31	4253441,75	10,90
689	291883,55	4253451,31	17,54
690	291895,73	4253463,92	16,91
691	291903,11	4253479,14	25,68
692	291880,50	4253491,32	32,88
693	291849,17	4253501,31	19,87
694	291829,61	4253497,84	18,54
695	291817,87	4253483,49	29,30
696	291788,72	4253480,45	20,56
697	291768,17	4253480,88	30,25
698	291748,17	4253503,57	68,03
699	291704,67	4253555,88	12,80
700	291692,35	4253559,35	21,72
701	291670,80	4253556,65	10,00
702	291661,53	4253552,91	16,71
703	291656,67	4253568,90	30,44
704	291651,82	4253598,95	21,61
705	291631,46	4253606,22	17,84
706	291628,26	4253623,77	24,87
707	291623,69	4253648,22	23,32
708	291610,31	4253667,32	7,79
709	291602,67	4253668,85	75,94
710	291609,54	4253593,22	26,70
711	291601,90	4253567,63	23,13
712	291610,69	4253546,24	49,54
713	291625,21	4253498,88	29,47
714	291634,77	4253471,00	67,83
715	291642,57	4253403,62	

Σελίδα 9			
ΚΟΡΥΦΗ	Χ	Υ	Αποστάσεις
715	291642,57	4253403,62	57,13
716	291655,55	4253347,98	21,62
717	291656,10	4253326,37	47,17
718	291672,31	4253282,07	63,06
719	291683,12	4253219,95	58,45
720	291695,44	4253162,81	35,82
721	291686,59	4253128,10	34,72
722	291701,58	4253096,78	20,79
723	291690,67	4253079,08	90,16
724	291713,83	4252991,94	19,35
725	291701,58	4252976,97	79,39
726	291693,41	4252898,00	37,99
727	291682,24	4252861,68	22,71
728	291661,16	4252853,25	25,87
729	291638,26	4252865,30	44,22
730	291597,90	4252847,23	52,16
731	291567,17	4252805,08	20,56
732	291568,98	4252784,60	14,88
733	291581,63	4252776,76	15,10
734	291575,60	4252762,92	22,08
735	291579,82	4252741,24	19,89
736	291591,28	4252724,98	21,89
737	291594,28	4252703,30	13,54
738	291601,52	4252691,85	13,30
739	291614,46	4252694,96	18,77
740	291631,68	4252687,48	14,97
741	291631,31	4252672,52	12,41
742	291618,94	4252671,40	13,72
743	291605,48	4252674,01	22,45
744	291605,85	4252651,57	11,36
745	291609,23	4252640,73	33,67
746	291609,98	4252607,06	20,69
747	291614,46	4252586,87	9,24
748	291622,32	4252582,01	26,34
749	291646,65	4252592,11	12,38
750	291657,87	4252586,87	20,14
751	291665,35	4252568,17	20,37
752	291680,56	4252554,62	31,40
753	291684,80	4252523,51	29,12 Δ
754	291698,95	4252498,06	27,37
755	291700,37	4252470,73	17,17
756	291683,85	4252466,02	14,75
757	291669,72	4252461,78	



ΠΙΝΑΚΑΣ ΣΥΝΤΕΤΑΓΜΕΝΩΝ ΚΟΡΥΦΩΝ & ΑΠΟΣΤΑΣΕΩΝ ΤΟΠΟΓΡΑΦΙΚΟΥ ΔΙΑΓΡΑΜΜΑΤΟΣ
ΤΟΥ ΔΗΜΟΣΙΟΥ ΔΑΣΟΥΣ ΚΑΙ ΤΗΣ ΔΗΜΟΣΙΑΣ ΔΑΣΙΚΗΣ ΕΚΤΑΣΗΣ ΠΟΥ ΚΑΗΚΑΝ ΤΗΝ 26-8-2011
ΣΤΙΣ ΘΕΣΕΙΣ "ΠΑΝΑΓΙΑ ΠΑΝΑΞΙΩΤΙΣΣΑ - ΠΛΑΤΑΝΙΑΣ - ΑΗΔΟΝΙ - ΓΕΦΥΡΑΚΙΑ - Κ.Λ.Π."
ΤΩΝ Τ.Κ. ΑΝΩ ΒΑΣΙΛΙΚΗΣ & ΓΑΥΡΟΛΙΜΝΗΣ ΤΗΣ Δ.Ε. ΧΑΛΚΕΙΑΣ ΤΟΥ ΔΗΜΟΥ ΝΑΥΠΑΚΤΙΑΣ

ΤΜΗΜΑ 1 Εμβαδον Ε1 = 2.521.208,93m ² (Συν. προηγ. πίνακα)			
ΚΟΡΥΦΗ	Χ	Υ	Αποστάσεις
757	291669,72	4252461,78	15,59
758	291654,16	4252462,72	27,35
759	291653,21	4252435,39	8,44
760	291660,76	4252431,61	23,20
761	291655,57	4252409,00	19,23
762	291659,35	4252390,14	15,80
763	291674,43	4252385,43	19,89
764	291686,21	4252369,41	21,04
765	291675,09	4252351,54	24,16
766	291652,57	4252342,79	24,62
767	291630,47	4252353,63	28,55
768	291602,52	4252347,79	21,04
769	291589,16	4252331,54	34,49
770	291597,93	4252298,18	20,35
771	291607,60	4252280,27	32,91
772	291602,87	4252247,71	20,81
773	291606,54	4252227,22	29,60
774	291593,93	4252200,43	46,55
775	291559,31	4252231,55	36,17
776	291542,58	4252263,62	29,77
777	291512,84	4252265,01	21,44
778	291498,88	4252281,28	35,59
779	291522,13	4252308,23	14,53
780	291520,26	4252322,63	38,16
781	291492,44	4252348,75	31,35
782	291461,51	4252343,67	21,61
783	291454,11	4252363,97	17,35
784	291438,88	4252372,28	24,36
785	291449,03	4252394,42	18,78
786	291440,27	4252411,04	9,97
787	291437,18	4252420,51	7,15
788	291432,70	4252414,93	19,24
789	291416,45	4252404,64	6,70
790	291413,83	4252398,48	17,86
791	291419,47	4252381,54	36,86
792	291432,95	4252347,23	30,69
793	291446,85	4252319,87	8,95
794	291444,68	4252311,18	17,04
795	291428,60	4252305,54	5,83
796	291425,99	4252300,33	13,80
797	291432,51	4252288,16	17,85
798	291442,83	4252273,59	19,84
799	291447,92	4252254,42	

ΚΟΡΥΦΗ	Χ	Υ	Αποστάσεις
799	291447,92	4252254,42	10,79
800	291447,62	4252243,64	16,26
801	291454,74	4252229,02	27,72
802	291458,20	4252201,52	26,93
803	291463,78	4252175,18	8,64
804	291468,43	4252167,90	16,89
805	291466,57	4252151,11	11,57
806	291473,41	4252141,78	13,78
807	291485,86	4252135,88	18,70
808	291498,61	4252122,20	15,13
809	291496,12	4252107,27	12,38
810	291501,41	4252096,08	16,22
811	291508,86	4252110,48	14,92
812	291522,96	4252115,38	14,16
813	291534,53	4252107,22	25,38
814	291548,92	4252086,32	20,80
815	291551,74	4252065,71	17,59
816	291541,19	4252051,63	20,02
817	291523,11	4252060,22	18,56
818	291515,52	4252077,16	13,17
819	291502,38	4252078,05	17,96
820	291504,45	4252060,21	14,00
821	291491,10	4252056,01	10,94
822	291492,34	4252045,14	7,70
823	291498,03	4252039,95	13,44
824	291511,13	4252036,98	8,21
825	291514,10	4252029,32	13,13
826	291516,82	4252016,48	13,02
827	291508,78	4252006,23	11,16
828	291518,87	4252001,47	25,97
829	291541,57	4251988,86	30,10
830	291565,96	4251971,22	16,30
831	291572,99	4251956,52	15,26
832	291587,02	4251950,51	14,10
833	291600,16	4251945,39	11,24
834	291606,40	4251936,04	18,23
835	291615,09	4251920,01	5,84
836	291610,63	4251916,23	10,25
837	291600,39	4251916,45	17,44
838	291584,57	4251923,80	9,14
839	291577,89	4251917,56	13,36
840	291577,67	4251904,21	19,31
841	291584,57	4251886,18	



ΠΙΝΑΚΑΣ ΣΥΝΤΕΤΑΓΜΕΝΩΝ ΚΟΡΥΦΩΝ & ΑΠΟΣΤΑΣΕΩΝ ΤΟΠΟΓΡΑΦΙΚΟΥ ΔΙΑΓΡΑΜΜΑΤΟΣ
ΤΟΥ ΔΗΜΟΣΙΟΥ ΔΑΣΟΥΣ ΚΑΙ ΤΗΣ ΔΗΜΟΣΙΑΣ ΔΑΣΙΚΗΣ ΕΚΤΑΣΗΣ ΠΟΥ ΚΑΝΚΑΝ ΤΗΝ 26-8-2011
ΣΤΙΣ ΘΕΣΕΙΣ "ΠΑΝΑΓΙΑ ΠΑΝΑΞΙΩΤΙΣΣΑ - ΠΛΑΤΑΝΙΑΣ - ΑΗΔΟΝΙ - ΓΕΦΥΡΑΚΙΑ - Κ.ΛΠ."
ΤΩΝ Τ.Κ. ΑΝΩ ΒΑΣΙΛΙΚΗΣ & ΓΑΥΡΟΛΙΜΝΗΣ ΤΗΣ Δ.Ε. ΧΑΛΚΕΙΑΣ ΤΟΥ ΔΗΜΟΥ ΝΑΥΠΑΚΤΙΑΣ

ΤΜΗΜΑ 1 Εμβαδόν Ε1 = 2.521.208,93m² (Συν. προηγ. πίνακα)

ΚΟΡΥΦΗ	Χ	Υ	Αποστάσεις
841	291584,57	4251886,18	14,75
842	291595,61	4251876,39	21,00
843	291614,55	4251867,31	26,69
844	291635,00	4251850,15	8,63
845	291640,30	4251843,34	19,88
846	291647,12	4251824,67	25,63
847	291657,97	4251801,46	17,95
848	291670,68	4251788,78	5,96
849	291674,69	4251784,36	8,84
850	291674,09	4251775,54	6,83
851	291678,50	4251770,33	13,52
852	291691,94	4251771,73	12,84
853	291699,97	4251761,71	13,05
854	291699,37	4251748,67	8,19
855	291693,79	4251742,68	6,54
856	291698,25	4251737,90	9,92
857	291705,43	4251731,05	8,50
858	291707,34	4251722,76	12,35
859	291706,18	4251710,47	7,45
860	291711,12	4251704,90	11,17
861	291715,55	4251694,64	9,40
862	291716,32	4251685,27	5,27
863	291712,01	4251682,23	9,63
864	291703,39	4251677,92	5,17
865	291698,38	4251679,22	6,79
866	291696,97	4251685,86	8,30
867	291692,74	4251693,00	12,77
868	291680,96	4251697,94	9,00
869	291673,31	4251693,21	8,75
870	291668,88	4251685,66	3,35
871	291665,55	4251685,26	8,52
872	291657,29	4251687,37	9,13
873	291651,25	4251680,53	7,27
874	291652,31	4251673,34	7,68
875	291656,38	4251666,83	12,59
876	291661,75	4251655,44	7,23
877	291667,94	4251651,70	17,39
878	291685,20	4251649,58	15,29
879	291699,69	4251644,70	10,53
880	291709,97	4251642,42	14,38
881	291714,97	4251628,94	14,04
882	291717,89	4251615,21	10,74
883	291718,88	4251604,51	

Σελίδα 11

ΚΟΡΥΦΗ	Χ	Υ	Αποστάσεις
883	291718,88	4251604,51	12,71
884	291722,41	4251592,31	8,35
885	291717,93	4251585,26	7,49
886	291711,56	4251581,32	9,45
887	291702,46	4251578,75	12,03
888	291690,51	4251580,15	11,37
889	291683,29	4251571,37	10,25
890	291676,26	4251563,91	11,12
891	291672,74	4251553,37	8,44
892	291672,81	4251544,92	8,59
893	291675,32	4251536,71	11,11
894	291674,78	4251525,62	9,22
895	291679,58	4251517,75	13,93
896	291672,67	4251505,65	19,58
897	291672,50	4251486,08	13,70
898	291664,91	4251474,68	18,04
899	291663,81	4251456,67	18,20
900	291679,61	4251465,71	16,57
901	291690,35	4251453,09	45,10
902	291722,32	4251421,28	11,59
903	291717,62	4251410,69	12,83
904	291705,22	4251414,00	14,72
905	291690,75	4251411,31	10,83
906	291679,94	4251410,69	13,46
907	291666,95	4251414,21	12,71
908	291654,75	4251417,78	25,83
909	291644,33	4251441,42	21,16
910	291632,79	4251459,14	18,86
911	291621,24	4251474,06	12,90
912	291616,85	4251486,19	16,30
913	291621,27	4251501,87	9,44
914	291623,92	4251510,93	10,56
915	291625,20	4251521,42	10,67
916	291631,60	4251529,95	18,36
917	291624,25	4251546,77	18,69
918	291619,27	4251564,78	21,32
919	291603,38	4251579,00	12,34
920	291591,05	4251578,53	21,20
921	291594,85	4251557,68	10,39
922	291595,54	4251547,31	9,95
923	291604,89	4251543,89	11,39
924	291613,58	4251536,92	12,08
925	291608,75	4251525,44	12,08



ΠΙΝΑΚΑΣ ΣΥΝΤΕΤΑΓΜΕΝΩΝ ΚΟΡΥΦΩΝ & ΑΠΟΣΤΑΣΕΩΝ ΤΟΠΟΓΡΑΦΙΚΟΥ ΔΙΑΓΡΑΜΜΑΤΟΣ
ΤΟΥ ΔΗΜΟΣΙΟΥ ΔΑΣΟΥΣ ΚΑΙ ΤΗΣ ΔΗΜΟΣΙΑΣ ΔΑΣΙΚΗΣ ΕΚΤΑΣΗΣ ΠΟΥ ΚΑΗΚΑΝ ΤΗΝ 26-8-2011
ΣΤΙΣ ΘΕΣΕΙΣ "ΠΑΝΑΓΙΑ ΠΑΝΑΞΙΩΤΙΣΣΑ - ΠΛΑΤΑΝΙΑΣ - ΑΗΔΟΝΙ - ΓΕΦΥΡΑΚΙΑ - Κ.ΛΠ."
ΤΩΝ Τ.Κ. ΑΝΩ ΒΑΣΙΛΙΚΗΣ & ΓΑΥΡΟΛΙΜΝΗΣ ΤΗΣ Δ.Ε. ΧΑΛΚΕΙΑΣ ΤΟΥ ΔΗΜΟΥ ΝΑΥΠΑΚΤΙΑΣ

ΤΜΗΜΑ 1 Εμβαδον Ε1 = 2.521.208,93m ² (Συν. προηγ. πίνακα)			
ΚΟΡΥΦΗ	Χ	Υ	Αποστάσεις
925	291608,75	4251525,44	15,61
926	291603,18	4251510,85	8,65
927	291599,75	4251502,91	23,64
928	291593,86	4251480,02	14,97
929	291594,38	4251465,05	19,96
930	291602,17	4251446,67	33,38
931	291619,76	4251418,31	16,44
932	291626,96	4251403,53	7,60
933	291634,56	4251403,33	6,70
934	291636,82	4251397,02	26,49
935	291634,76	4251370,61	31,31
936	291609,27	4251352,44	18,07
937	291591,27	4251354,12	15,63
938	291580,21	4251365,17	7,88
939	291583,59	4251372,29	15,60
940	291596,71	4251380,72	10,48
941	291601,77	4251389,90	14,59
942	291595,77	4251403,20	10,73
943	291585,27	4251405,45	22,56
944	291580,78	4251427,55	7,80
945	291578,51	4251435,01	31,34
946	291560,24	4251460,48	25,02
947	291547,43	4251481,98	27,77
948	291534,68	4251506,65	12,68
949	291524,12	4251513,68	13,08
950	291518,57	4251525,52	22,47
951	291511,91	4251546,98	23,00
952	291513,57	4251569,92	8,29
953	291510,23	4251577,51	17,47
954	291523,21	4251589,20	24,68
955	291503,21	4251603,67	14,81
956	291488,86	4251607,35	20,70
957	291488,04	4251628,04	21,40
958	291496,52	4251647,69	12,68
959	291489,19	4251658,04	24,99
960	291479,75	4251681,18	27,35
961	291474,27	4251707,97	17,97
962	291474,87	4251725,93	15,42
963	291472,44	4251741,16	11,30
964	291467,05	4251751,08	29,15
965	291447,69	4251729,29	21,46
966	291434,46	4251746,19	27,18
967	291442,55	4251772,14	

ΚΟΡΥΦΗ	Χ	Υ	Αποστάσεις
967	291442,55	4251772,14	20,69
968	291435,20	4251791,48	14,68
969	291428,34	4251804,46	21,87
970	291406,78	4251808,13	20,33
971	291406,04	4251828,45	36,74
972	291405,06	4251865,18	10,71
973	291400,72	4251874,97	14,06
974	291407,86	4251887,08	9,12
975	291411,71	4251895,35	10,21
976	291413,58	4251905,39	16,21
977	291408,55	4251920,80	12,16
978	291402,83	4251931,53	17,67
979	291393,53	4251946,55	17,88
980	291384,40	4251961,93	20,55
981	291380,02	4251982,01	21,15
982	291378,14	4252003,08	27,25
983	291378,69	4252030,32	10,79
984	291369,82	4252036,45	46,41
985	291357,12	4252081,09	16,22
986	291346,99	4252093,76	26,89
987	291362,71	4252115,57	24,38
988	291345,47	4252132,81	26,15
989	291320,61	4252124,70	24,63
990	291307,40	4252145,49	41,69
991	291297,78	4252186,06	19,24
992	291287,69	4252202,44	22,03
993	291289,03	4252224,42	29,49
994	291272,90	4252249,10	21,27
995	291288,59	4252263,45	31,97
996	291291,29	4252295,31	12,92
997	291279,17	4252299,79	32,93
998	291246,84	4252293,51	26,48
999	291235,19	4252269,73	14,45
1000	291228,89	4252256,72	22,89
1001	291210,06	4252243,71	26,58
1002	291184,47	4252236,53	19,76
1003	291166,06	4252229,36	28,29
1004	291137,80	4252228,02	27,73
1005	291142,28	4252200,65	30,47
1006	291112,26	4252195,46	38,99
1007	291076,62	4252179,64	22,74
1008	291055,89	4252170,28	41,92
1009	291080,53	4252136,86	



ΠΙΝΑΚΑΣ ΣΥΝΤΕΤΑΓΜΕΝΩΝ ΚΟΡΥΦΩΝ & ΑΠΟΣΤΑΣΕΩΝ ΤΟΠΟΓΡΑΦΙΚΟΥ ΔΙΑΓΡΑΜΜΑΤΟΣ
ΤΟΥ ΔΗΜΟΣΙΟΥ ΔΑΣΟΥΣ ΚΑΙ ΤΗΣ ΔΗΜΟΣΙΑΣ ΔΑΣΙΚΗΣ ΕΚΤΑΣΗΣ ΠΟΥ ΚΑΗΚΑΝ ΤΗΝ 26-8-2011
ΣΤΙΣ ΘΕΣΕΙΣ "ΠΑΝΑΓΙΑ ΠΑΝΑΣΙΩΤΙΣΣΑ - ΠΛΑΤΑΝΙΑΣ - ΑΗΔΟΝΙ - ΓΕΦΥΡΑΚΙΑ - Κ.ΛΠ."
ΤΩΝ Τ.Κ. ΑΝΩ ΒΑΣΙΛΙΚΗΣ & ΓΑΥΡΟΛΙΜΝΗΣ ΤΗΣ Δ.Ε. ΧΑΛΚΕΙΑΣ ΤΟΥ ΔΗΜΟΥ ΝΑΥΠΑΚΤΙΑΣ

ΤΜΗΜΑ 1 Εμβαδόν Ε1 = 2.521.208,93m ² (Συν. προηγ. πίνακα)			
ΚΟΡΥΦΗ	Χ	Υ	Αποστάσεις
1009	291080,53	4252136,36	48,99
1010	291102,99	4252092,82	20,54
1011	291094,86	4252073,95	28,72
1012	291114,93	4252053,41	30,03
1013	291117,44	4252023,49	12,34
1014	291111,32	4252012,78	15,92
1015	291119,11	4251998,89	11,15
1016	291128,97	4251993,68	10,42
1017	291139,11	4251991,32	13,03
1018	291152,14	4251991,34	17,98
1019	291153,56	4251973,41	30,63
1020	291135,86	4251948,41	28,33
1021	291126,95	4251921,53	8,60
1022	291119,66	4251916,95	7,27
1023	291113,79	4251921,23	11,41
1024	291104,75	4251928,20	9,56
1025	291098,15	4251921,29	11,51
1026	291091,48	4251911,91	15,54
1027	291084,36	4251898,10	20,07
1028	291064,45	4251900,69	25,92
1029	291055,74	4251876,27	29,34
1030	291032,38	4251858,52	17,14
1031	291026,48	4251842,43	13,61
1032	291019,49	4251830,76	13,87
1033	291007,88	4251823,16	16,47
1034	290996,25	4251811,51	14,35
1035	290990,71	4251798,27	14,15
1036	290977,49	4251793,24	6,78
1037	290971,93	4251789,37	16,69
1038	290955,92	4251784,67	15,89
1039	290940,39	4251788,04	13,05
1040	290944,48	4251800,44	14,25
1041	290958,14	4251804,52	17,49
1042	290972,73	4251814,16	9,87
1043	290974,34	4251823,90	11,66
1044	290984,33	4251829,91	13,56
1045	290996,04	4251836,75	17,97
1046	291007,08	4251850,94	21,77
1047	291018,40	4251869,54	12,53
1048	291005,99	4251871,24	9,80
1049	291009,13	4251880,52	16,16
1050	291024,22	4251886,32	9,54
1051	291031,47	4251892,52	

ΚΟΡΥΦΗ	Χ	Υ	Αποστάσεις
1051	291031,47	4251892,52	13,55
1052	291031,57	4251906,07	15,80
1053	291030,84	4251921,86	40,25
1054	291004,99	4251952,70	24,31
1055	290980,67	4251952,63	37,23
1056	290946,58	4251967,58	7,78
A1	290941,00	4251973,00	10,44
A2	290951,00	4251976,00	16,55
A3	290958,00	4251991,00	16,11
A4	290952,95	4252006,30	13,33
A5	290941,59	4252013,28	23,55
A6	290925,00	4252030,00	10,82
1057	290916,00	4252024,00	135,14
1058	290825,05	4252123,96	71,87
1059	290790,51	4252186,99	56,16
1060	290767,04	4252238,01	54,24
1061	290741,63	4252285,93	34,15
1062	290720,99	4252313,14	68,70
1063	290701,28	4252378,95	15,42
1064	290697,93	4252394,00	52,52
1065	290680,40	4252443,51	21,51
1066	290681,89	4252464,97	31,01
1067	290657,76	4252445,49	28,66
1068	290640,61	4252422,53	32,20
1069	290609,06	4252416,10	13,01
1070	290597,42	4252410,29	38,64
1071	290585,66	4252373,48	12,92
1072	290578,61	4252362,65	12,44
1073	290566,96	4252358,31	9,55
1074	290562,52	4252349,86	11,86
1075	290565,78	4252338,45	13,96
1076	290574,92	4252327,90	25,15
1077	290599,26	4252321,56	3,90
1078	290602,18	4252318,96	20,70
1079	290601,45	4252298,27	20,81
1080	290609,14	4252278,94	19,82
1081	290591,83	4252269,28	7,80
1082	290592,29	4252261,49	8,05
1083	290594,25	4252253,68	9,04
1084	290599,05	4252246,02	8,33
1085	290602,96	4252238,67	11,98
1086	290606,62	4252227,26	6,14
1087	290604,76	4252221,40	

Σελίδα 13



ΠΙΝΑΚΑΣ ΣΥΝΤΕΤΑΓΜΕΝΩΝ ΚΟΡΥΦΩΝ & ΑΠΟΣΤΑΣΕΩΝ ΤΟΠΟΓΡΑΦΙΚΟΥ ΔΙΑΓΡΑΜΜΑΤΟΣ
ΤΟΥ ΔΗΜΟΣΙΟΥ ΔΑΣΟΥΣ ΚΑΙ ΤΗΣ ΔΗΜΟΣΙΑΣ ΔΑΣΙΚΗΣ ΕΚΤΑΣΗΣ ΠΟΥ ΚΑΗΚΑΝ ΤΗΝ 26-8-2011
ΣΤΙΣ ΘΕΣΕΙΣ "ΠΑΝΑΓΙΑ ΠΑΝΑΞΙΩΤΙΣΣΑ - ΠΛΑΤΑΝΙΑΣ - ΑΗΔΟΝΙ - ΓΕΦΥΡΑΚΙΑ - Κ.ΛΠ."
ΤΩΝ Τ.Κ. ΑΝΩ ΒΑΣΙΛΙΚΗΣ & ΓΑΥΡΟΛΙΜΝΗΣ ΤΗΣ Δ.Ε. ΧΑΛΚΕΙΑΣ ΤΟΥ ΔΗΜΟΥ ΝΑΥΠΑΚΤΙΑΣ

ΤΜΗΜΑ 1 Εμβαδον Ε1 = 2.521.208,93m ² (Συν. προηγ. πίνακα)			
ΚΟΡΥΦΗ	Χ	Υ	ΑΠΟΣΤΑΣΕΙΣ
1087	290604,76	4252221,40	9,80
1088	290600,51	4252212,57	14,73
1089	290598,05	4252198,05	14,43
1090	290583,71	4252196,50	14,54
1091	290570,01	4252201,38	22,63
1092	290555,06	4252184,39	16,22
1093	290538,85	4252184,86	14,00
1094	290524,98	4252182,98	17,00
1095	290513,31	4252170,62	18,45
1096	290510,92	4252152,32	12,94
1097	290509,57	4252139,45	43,32
1098	290544,15	4252113,36	24,41
1099	290567,31	4252105,64	11,38
1100	290573,03	4252115,47	11,19
1101	290571,50	4252126,56	8,99
1102	290580,10	4252129,19	7,32
1103	290573,44	4252132,24	11,50
1104	290564,71	4252139,73	7,97
1105	290562,90	4252147,49	8,99
1106	290565,54	4252156,08	14,14
1107	290579,55	4252154,14	14,14
1108	290593,41	4252156,91	6,58
1109	290596,69	4252162,62	15,89
1110	290606,33	4252175,24	8,44
1111	290612,41	4252169,38	8,96
1112	290619,76	4252164,25	11,28
1113	290621,84	4252153,17	4,16
1114	290625,45	4252151,09	6,05
1115	290623,78	4252145,27	5,65
1116	290624,89	4252139,73	9,65
1117	290632,80	4252134,18	5,19
1118	290635,71	4252129,89	6,59
1119	290642,09	4252128,22	15,16
1120	290653,93	4252137,70	18,32
1121	290661,83	4252121,17	20,21
1122	290670,46	4252102,89	12,55
1123	290672,21	4252090,47	6,52
1124	290667,68	4252085,79	15,91
1125	290658,59	4252098,84	7,26
1126	290653,18	4252103,69	10,60
1127	290642,64	4252104,80	14,14
1128	290630,16	4252098,15	8,75
1129	290623,50	4252092,47	

ΚΟΡΥΦΗ	Χ	Υ	ΑΠΟΣΤΑΣΕΙΣ
1129	290623,50	4252092,47	12,04
1130	290611,58	4252090,81	13,71
1131	290597,99	4252092,61	9,79
1132	290590,22	4252086,65	10,80
1133	290579,68	4252089,00	4,11
1134	290575,96	4252087,25	8,50
1135	290579,58	4252079,56	18,06
1136	290591,59	4252066,07	20,30
1137	290575,82	4252053,29	31,98
1138	290544,06	4252057,01	10,92
1139	290542,23	4252046,24	10,59
1140	290548,10	4252037,43	8,49
1141	290551,46	4252029,63	13,25
1142	290540,06	4252022,89	11,21
1143	290530,17	4252017,62	24,50
1144	290506,93	4252009,84	8,93
1145	290498,00	4252010,13	8,69
1146	290489,36	4252011,09	7,93
1147	290484,47	4252017,33	7,49
1148	290484,56	4252024,81	11,45
1149	290480,63	4252035,56	5,58
1150	290485,62	4252038,05	3,40
1151	290488,04	4252040,44	8,54
1152	290493,44	4252033,82	4,95
1153	290498,29	4252032,80	13,85
1154	290511,54	4252036,80	26,14
1155	290535,54	4252047,16	8,86
1156	290537,54	4252055,79	15,00
1157	290522,75	4252053,29	42,45
1158	290484,54	4252071,78	29,75
1159	290455,75	4252064,28	31,16
1160	290425,75	4252055,88	15,71
1161	290412,76	4252047,04	18,30
1162	290394,46	4252047,04	29,35
1163	290377,75	4252022,91	32,63
1164	290378,54	4251990,29	23,32
1165	290401,64	4251987,06	11,16
1166	290412,79	4251986,51	9,61
1	290421,31	4251990,97	



ΠΙΝΑΚΑΣ ΣΥΝΤΕΤΑΓΜΕΝΩΝ ΚΟΡΥΦΩΝ & ΑΠΟΣΤΑΣΕΩΝ ΤΟΠΟΓΡΑΦΙΚΟΥ ΔΙΑΓΡΑΜΜΑΤΟΣ
ΤΟΥ ΔΗΜΟΣΙΟΥ ΔΑΣΟΥΣ ΚΑΙ ΤΗΣ ΔΗΜΟΣΙΑΣ ΔΑΣΙΚΗΣ ΕΚΤΑΣΗΣ ΠΟΥ ΚΑΗΚΑΝ ΤΗΝ 26-8-2011
ΣΤΙΣ ΘΕΣΕΙΣ "ΠΑΝΑΓΙΑ ΠΑΝΑΞΙΩΤΙΣΣΑ - ΠΛΑΤΑΝΙΑΣ - ΑΗΔΟΝΙ - ΓΕΦΥΡΑΚΙΑ - Κ.Λ.Π."
ΤΩΝ Τ.Κ. ΑΝΩ ΒΑΣΙΛΙΚΗΣ & ΓΑΥΡΟΛΙΜΝΗΣ ΤΗΣ Δ.Ε. ΧΑΛΚΕΙΑΣ ΤΟΥ ΔΗΜΟΥ ΝΑΥΠΑΚΤΙΑΣ

Σελίδα 15

ΤΜΗΜΑ 2 Εμβαδον Ε2 = 2172,10m ²			
ΚΟΡΥΦΗ	X	Y	Αποστάσεις
1167	290687,44	4251804,62	9,99
1168	290679,06	4251810,06	11,69
1169	290667,84	4251813,32	11,93
1170	290656,22	4251816,04	20,33
1171	290636,28	4251812,06	19,14
1172	290618,88	4251804,09	16,64
1173	290602,34	4251802,32	17,31
1174	290590,21	4251789,97	14,15
1175	290603,55	4251785,24	21,13
1176	290624,67	4251785,91	18,22
1177	290641,11	4251778,06	13,37
1178	290653,30	4251783,57	13,81
1179	290666,24	4251788,40	18,89
1180	290684,98	4251790,77	14,06
1167	290687,44	4251804,62	

ΤΜΗΜΑ 3 Εμβαδον Ε3 = 2.315,17m ²			
ΚΟΡΥΦΗ	X	Y	Αποστάσεις
1181	290841,90	4251646,96	35,27
1182	290807,18	4251640,76	13,56
1183	290795,79	4251633,40	39,09
1184	290757,33	4251626,37	9,30
1185	290762,83	4251618,87	23,45
1186	290785,96	4251622,73	15,61
1187	290798,65	4251631,83	12,85
1188	290811,34	4251633,88	16,77
1189	290821,85	4251620,81	18,27
1190	290812,58	4251605,07	15,31
1191	290827,70	4251602,66	15,58
1192	290841,21	4251594,90	19,44
1193	290858,74	4251603,30	20,09
1194	290866,81	4251621,70	11,03
1195	290859,86	4251630,26	13,54
1196	290850,48	4251640,03	11,03
1181	290841,90	4251646,96	

ΤΜΗΜΑ 4 Εμβαδον Ε4 = 3.674,96m ²			
ΚΟΡΥΦΗ	X	Y	Αποστάσεις
1197	290835,64	4251474,81	19,64
1198	290847,74	4251490,28	10,69
1199	290858,43	4251489,99	16,36
1200	290873,48	4251496,39	18,06
1201	290887,19	4251508,14	13,84
1202	290900,60	4251511,56	11,18
1203	290911,50	4251509,07	8,85
1204	290918,82	4251504,09	9,70
1205	290928,48	4251505,02	8,34
1206	290935,48	4251509,54	17,93
1207	290953,40	4251508,76	13,98
1208	290948,88	4251495,53	7,66
1209	290941,25	4251496,15	14,73
1210	290927,23	4251491,64	11,37
1211	290932,99	4251481,83	11,40
1212	290926,45	4251472,49	9,43
1213	290918,35	4251467,67	8,41
1214	290909,98	4251468,49	5,99
1215	290905,26	4251472,17	7,06
1216	290898,31	4251470,90	5,72
1217	290897,54	4251465,23	5,93
1218	290891,87	4251466,97	5,09
1219	290886,90	4251465,91	12,78
1220	290875,12	4251460,93	14,08
1221	290862,15	4251455,45	6,68
1222	290855,57	4251456,57	9,57
1223	290846,30	4251454,16	9,21
1224	290839,03	4251459,82	15,36
1197	290835,64	4251474,81	

ΤΜΗΜΑ 9 Εμβαδον Ε9 = 3.097,17m ²			
ΚΟΡΥΦΗ	X	Y	Αποστάσεις
1281	291469,69	4251864,02	17,62
1282	291452,22	4251861,72	28,38
1283	291440,73	4251835,77	37,00
1284	291450,07	4251799,96	13,98
1285	291457,71	4251788,25	21,12
1286	291477,37	4251780,55	19,59
1287	291493,35	4251791,89	13,41
1288	291499,82	4251803,64	33,74
1289	291484,75	4251833,83	33,74
1281	291469,69	4251864,02	



ΠΙΝΑΚΑΣ ΣΥΝΤΕΤΑΓΜΕΝΩΝ ΚΟΡΥΦΩΝ & ΑΠΟΣΤΑΣΕΩΝ ΤΟΠΟΓΡΑΦΙΚΟΥ ΔΙΑΓΡΑΜΜΑΤΟΣ
ΤΟΥ ΔΗΜΟΣΙΟΥ ΔΑΣΟΥΣ ΚΑΙ ΤΗΣ ΔΗΜΟΣΙΑΣ ΔΑΣΙΚΗΣ ΕΚΤΑΣΗΣ ΠΟΥ ΚΑΝΗΚΑΝ ΤΗΝ 26-8-2011
ΣΤΙΣ ΘΕΣΕΙΣ "ΠΑΝΑΓΙΑ ΠΑΝΑΞΙΩΤΙΣΣΑ - ΠΛΑΤΑΝΙΑΣ - ΑΗΔΟΝΙ - ΓΕΦΥΡΑΚΙΑ - Κ.ΛΠ."
ΤΩΝ Τ.Κ. ΑΝΩ ΒΑΣΙΛΙΚΗΣ & ΓΑΥΡΟΛΙΜΝΗΣ ΤΗΣ Δ.Ε. ΧΑΛΚΕΙΑΣ ΤΟΥ ΔΗΜΟΥ ΝΑΥΠΑΚΤΙΑΣ

Σελίδα 16

ΤΜΗΜΑ 12 Εμβαδον Ε12 = 10.897,02m ²			
ΚΟΡΥΦΗ	X	Y	Απόστασεις
1303	291496,45	4250510,61	21,28
1304	291503,87	4250490,67	13,23
1305	291502,33	4250477,53	25,60
1306	291508,90	4250452,79	13,21
1307	291519,91	4250445,47	43,56
1308	291563,47	4250445,00	26,26
1309	291562,06	4250418,78	36,42
1310	291591,32	4250397,09	26,21
1311	291611,68	4250380,60	38,18
1312	291641,69	4250356,98	24,29
1313	291664,64	4250349,02	11,42
1314	291671,83	4250340,15	23,11
1315	291691,50	4250328,02	32,84
1316	291719,91	4250311,57	24,45
1317	291739,58	4250297,05	20,73
1318	291746,14	4250316,72	51,57
1319	291703,52	4250345,75	63,95
1320	291656,68	4250389,29	57,62
1321	291616,40	4250430,49	24,84
1322	291599,07	4250448,28	77,88
1323	291541,92	4250501,19	19,14
1324	291527,49	4250513,76	31,20
1303	291496,45	4250510,61	

ΤΜΗΜΑ 13 Εμβαδον Ε13 = 2.387,04m ²			
ΚΟΡΥΦΗ	X	Y	Απόστασεις
1325	291290,21	4250362,64	42,40
1326	291248,00	4250358,62	18,16
1327	291231,29	4250351,50	24,46
1328	291244,66	4250331,01	42,93
1329	291262,89	4250292,14	16,93
1330	291272,77	4250278,39	17,78
1331	291278,42	4250295,26	35,35
1332	291278,97	4250330,60	24,87
1333	291286,18	4250354,40	9,17
1325	291290,21	4250362,64	

ΤΜΗΜΑ 14 Εμβαδον Ε14 = 6.832,12m ²			
ΚΟΡΥΦΗ	X	Y	Απόστασεις
1334	291154,21	4250642,68	29,55
1335	291127,66	4250629,69	14,77
1336	291122,26	4250615,94	19,76
A7	291142,00	4250615,00	18,38
A8	291159,00	4250622,00	10,44
A9	291169,00	4250619,00	22,20
A10	291191,00	4250616,00	21,59
A11	291212,00	4250611,00	7,62
A12	291215,00	4250604,00	5,39
A13	291210,00	4250602,00	19,92
A14	291191,00	4250608,00	22,36
A15	291171,00	4250598,00	12,65
A16	291159,00	4250594,00	16,76
A17	291143,00	4250589,00	17,51
A18	291126,36	4250583,57	9,56
1337	291131,69	4250575,63	15,64
1338	291147,29	4250574,62	29,91
1339	291173,41	4250560,04	12,48
1340	291179,92	4250549,40	12,10
1341	291191,56	4250546,07	11,24
1342	291202,70	4250547,57	21,10
1343	291223,31	4250552,06	18,29
1344	291241,60	4250552,22	21,65
1345	291248,25	4250572,83	25,27
1346	291271,98	4250581,52	25,11
1347	291265,80	4250605,86	9,70
1348	291258,63	4250612,38	20,92
1349	291237,97	4250609,05	28,55
1350	291209,83	4250613,89	22,49
1351	291188,34	4250620,48	29,32
1352	291162,33	4250634,02	11,88
1334	291154,21	4250642,68	



ΠΙΝΑΚΑΣ ΣΥΝΤΕΤΑΓΜΕΝΩΝ ΚΟΡΥΦΩΝ & ΑΠΟΣΤΑΣΕΩΝ ΤΟΠΟΓΡΑΦΙΚΟΥ ΔΙΑΓΡΑΜΜΑΤΟΣ
ΤΟΥ ΔΗΜΟΣΙΟΥ ΔΑΣΟΥΣ ΚΑΙ ΤΗΣ ΔΗΜΟΣΙΑΣ ΔΑΣΙΚΗΣ ΕΚΤΑΣΗΣ ΠΟΥ ΚΑΗΚΑΝ ΤΗΝ 26-8-2011
ΣΤΙΣ ΘΕΣΕΙΣ "ΠΑΝΑΓΙΑ ΠΑΝΑΞΙΩΤΙΣΣΑ - ΠΛΑΤΑΝΙΑΣ - ΑΗΔΟΝΙ - ΓΕΦΥΡΑΚΙΑ - Κ.ΛΠ."
ΤΩΝ Τ.Κ. ΑΝΩ ΒΑΣΙΛΙΚΗΣ & ΓΑΥΡΟΛΙΜΝΗΣ ΤΗΣ Δ.Ε. ΧΑΛΚΕΙΑΣ ΤΟΥ ΔΗΜΟΥ ΝΑΥΠΑΚΤΙΑΣ

Σελίδα 17

ΤΜΗΜΑ 15 Εμβαδόν Ε15 = 4.925,92m ²			
ΚΟΡΥΦΗ	X	Y	Αποστάσεις
1353	291119,95	4250698,12	16,99
1354	291136,88	4250699,57	39,61
1355	291176,30	4250695,77	29,88
1356	291203,60	4250707,93	16,30
1357	291219,82	4250706,31	8,93
1358	291226,69	4250713,05	23,84
1359	291227,79	4250736,79	8,72
1360	291232,63	4250744,04	12,55
1361	291244,72	4250740,66	24,83
1362	291269,38	4250737,76	17,27
1363	291274,70	4250721,33	19,94
1364	291274,33	4250701,39	42,90
1365	291232,80	4250690,62	51,77
1366	291183,77	4250674,01	42,91
1367	291142,84	4250661,11	24,58
1368	291126,00	4250679,00	20,06
1353	291119,95	4250698,12	

ΤΜΗΜΑ 17 Εμβαδόν Ε17 = 684,50m ²			
ΚΟΡΥΦΗ	X	Y	Αποστάσεις
1378	291119,00	4251252,00	11,00
1379	291119,00	4251263,00	19,70
1380	291111,00	4251281,00	16,76
1381	291095,00	4251286,00	16,49
1382	291091,00	4251270,00	21,40
1383	291104,00	4251253,00	12,21
1384	291114,00	4251246,00	7,81
1378	291119,00	4251252,00	

ΤΜΗΜΑ 16 Εμβαδόν Ε16 = 1.614,00m ²			
ΚΟΡΥΦΗ	X	Y	Αποστάσεις
1369	291412,00	4250268,00	42,72
1370	291435,00	4250304,00	7,28
1371	291437,00	4250297,00	23,41
1372	291445,00	4250319,00	6,08
1373	291451,00	4250320,00	8,06
1374	291452,00	4250312,00	11,18
1375	291457,00	4250302,00	38,33
1376	291447,00	4250265,00	29,07
1377	291425,00	4250246,00	25,55
1369	291412,00	4250268,00	



ΠΙΝΑΚΑΣ ΣΥΝΤΕΤΑΓΜΕΝΩΝ ΚΟΡΥΦΩΝ & ΑΠΟΣΤΑΣΕΩΝ ΤΟΠΟΓΡΑΦΙΚΟΥ ΔΙΑΓΡΑΜΜΑΤΟΣ ΑΓΡΟΤΙΚΩΝ ΕΚΤΑΣΕΩΝ ΕΝΤΟΣ ΤΟΥ ΠΡΟΣ ΑΝΑΔΑΣΩΣΗ ΔΗΜΟΣΙΟΥ ΔΑΣΟΥΣ ΚΑΙ ΔΗΜΟΣΙΑΣ ΔΑΣΙΚΗΣ ΕΚΤΑΣΗΣ ΠΟΥ ΚΑΗΚΑΝ ΤΗΝ 26-8-2011 ΣΤΙΣ ΘΕΣΕΙΣ "ΠΑΝΑΓΙΑ ΠΑΝΑΞΙΩΤΙΣΣΑ - ΠΛΑΤΑΝΙΑΣ - ΑΗΔΟΝΙ - ΓΕΦΥΡΑΚΙΑ - Κ.Λ.Π." ΤΩΝ Τ.Κ. ΑΝΩ ΒΑΣΙΛΙΚΗΣ & ΓΑΥΡΟΛΙΜΝΗΣ ΤΗΣ Δ.Ε. ΧΑΛΚΕΙΑΣ ΤΟΥ ΔΗΜΟΥ ΝΑΥΠΑΚΤΙΑΣ

Σελίδα 18

Εμβαδον Ε5 = 6.342,73m ²			
ΚΟΡΥΦΗ	Χ	Υ	Αποστάσεις
1225	290656,84	4252034,82	21,02
1226	290637,20	4252027,31	19,30
1227	290618,29	4252031,19	9,97
1228	290609,32	4252026,83	16,96
1229	290609,08	4252009,87	14,65
1230	290599,87	4251998,48	11,33
1231	290591,38	4251990,97	18,95
1232	290592,84	4251972,08	17,23
1233	290600,35	4251956,57	11,97
1234	290606,66	4251946,39	23,94
1235	290629,69	4251939,85	28,64
1236	290653,45	4251955,84	16,16
1237	290667,75	4251963,35	31,87
1238	290690,30	4251985,88	6,61
1239	290689,33	4251992,43	22,92
1240	290667,51	4251999,45	31,31
1241	290691,51	4252019,56	22,13
1242	290671,39	4252028,77	15,76
1225	290656,84	4252034,82	

Εμβαδον Ε6 = 3.110,55m ²			
ΚΟΡΥΦΗ	Χ	Υ	Αποστάσεις
1243	291327,44	4252049,99	16,77
1244	291311,17	4252045,92	18,58
1245	291303,85	4252028,84	17,97
1246	291307,37	4252011,22	13,42
1247	291316,87	4252001,74	16,78
1248	291325,55	4251987,37	20,15
1249	291336,67	4251970,57	20,73
1250	291345,62	4251951,86	20,41
1251	291355,92	4251934,25	17,08
1252	291365,96	4251948,07	27,95
1253	291357,28	4251974,63	26,11
1254	291351,58	4252000,11	19,72
1255	291345,35	4252018,81	15,81
1256	291343,72	4252034,54	22,44
1243	291327,44	4252049,99	

Εμβαδον Ε7 = 808,98m ²			
ΚΟΡΥΦΗ	Χ	Υ	Αποστάσεις
1257	291158,77	4251759,06	24,98
1258	291172,64	4251779,84	5,61
1259	291178,15	4251778,77	20,83
1260	291194,73	4251766,17	10,78
1261	291201,89	4251758,11	6,04
1262	291201,32	4251752,10	6,27
1263	291196,66	4251747,90	6,25
1264	291190,41	4251747,67	15,06
1265	291175,99	4251751,98	18,61
1257	291158,77	4251759,06	

Εμβαδον Ε8 = 2.655,74m ²			
ΚΟΡΥΦΗ	Χ	Υ	Αποστάσεις
1266	291233,37	4251749,16	15,21
1267	291221,90	4251739,17	6,79
1268	291215,14	4251738,58	10,70
1269	291212,20	4251728,30	11,76
1270	291202,79	4251721,25	24,15
1271	291206,90	4251697,45	23,14
1272	291213,96	4251675,41	10,88
1273	291220,72	4251666,89	18,71
1274	291234,25	4251679,82	16,63
1275	291250,71	4251682,17	18,37
1276	291253,07	4251700,39	13,84
1277	291252,18	4251714,20	10,84
1278	291246,30	4251723,30	13,86
1279	291241,30	4251736,23	8,28
1280	291237,48	4251743,58	6,94
1266	291233,37	4251749,16	



ΠΙΝΑΚΑΣ ΣΥΝΤΕΤΑΓΜΕΝΩΝ ΚΟΡΥΦΩΝ & ΑΠΟΣΤΑΣΕΩΝ ΤΟΠΟΓΡΑΦΙΚΟΥ ΔΙΑΓΡΑΜΜΑΤΟΣ ΑΓΡΟΤΙΚΩΝ ΕΚΤΑΣΕΩΝ ΕΝΤΟΣ ΤΟΥ ΠΡΟΣ ΑΝΑΔΑΣΩΣΗ ΔΗΜΟΣΙΟΥ ΔΑΣΟΥΣ ΚΑΙ ΔΗΜΟΣΙΑΣ ΔΑΣΙΚΗΣ ΕΚΤΑΣΗΣ ΠΟΥ ΚΑΗΚΑΝ ΤΗΝ 26-8-2011 ΣΤΙΣ ΘΕΣΕΙΣ *ΠΑΝΑΓΙΑ ΠΑΝΑΞΙΩΤΙΣΣΑ - ΠΛΑΤΑΝΙΑΣ - ΑΗΔΟΝΙ - ΓΕΦΥΡΑΚΙΑ - Κ.ΛΠ.* ΤΩΝ Τ.Κ. ΑΝΩ ΒΑΣΙΛΙΚΗΣ & ΓΑΥΡΟΛΙΜΝΗΣ ΤΗΣ Δ.Ε. ΧΑΛΚΕΙΑΣ ΤΟΥ ΔΗΜΟΥ ΝΑΥΠΑΚΤΙΑΣ

Σελίδα 19

Εμβαδον Ε10 = 1.330,59m ²			
ΚΟΡΥΦΗ	X	Y	Αποστάσεις
1290	291632,43	4251320,62	20,54
1291	291637,21	4251300,64	22,28
1292	291652,12	4251284,10	30,62
1293	291678,53	4251299,60	11,02
1294	291671,52	4251308,10	10,01
1295	291666,74	4251316,89	9,25
1296	291667,04	4251326,13	8,54
1297	291670,62	4251333,88	9,81
1298	291673,46	4251343,28	6,16
1299	291672,71	4251349,39	26,27
1300	291660,78	4251325,98	18,05
1301	291642,73	4251325,69	11,47
1290	291632,43	4251320,62	

Εμβαδον Ε11 = 4.489,97m ²			
ΚΟΡΥΦΗ	X	Y	Αποστάσεις
1302	290989,40	4251563,97	15,84
1303	290999,06	4251551,42	26,63
1304	291025,35	4251555,67	19,93
1305	291045,07	4251558,56	29,83
1306	291071,35	4251572,67	16,36
1307	291087,10	4251568,25	16,13
1308	291100,62	4251577,06	11,18
1309	291108,22	4251585,26	20,99
1310	291095,91	4251602,26	24,91
1311	291079,96	4251621,39	17,85
1312	291062,19	4251623,06	26,92
1313	291036,36	4251615,47	11,76
1314	291028,92	4251606,36	33,23
1315	291019,05	4251574,63	8,54
1316	291012,36	4251569,32	18,00
1317	290994,44	4251570,99	10,76
1318	290984,26	4251567,50	6,23
1302	290989,40	4251563,97	



Αριθμ. 1388

(2)

Ανάκληση απόφασης αναδάσωσης σε έκταση εμβαδού 4,917 στρεμμάτων στην θέση «Αμμούσω» Μαραντοχωρίου, Δήμου Λευκάδας.

Ο ΓΕΝΙΚΟΣ ΓΡΑΜΜΑΤΕΑΣ
ΑΠΟΚΕΝΤΡΩΜΕΝΗΣ ΔΙΟΙΚΗΣΗΣ
ΠΕΛΟΠΟΝΝΗΣΟΥ ΔΥΤΙΚΗΣ ΕΛΛΑΔΑΣ ΚΑΙ ΙΟΝΙΟΥ

Έχοντας υπόψη:

1. Τις διατάξεις των άρθρων 24 παρ. 1 και 117 παρ. 3 του Συντάγματος της Χώρας.
2. Τις διατάξεις του Ν. 3852/4-6-2010 (ΦΕΚ 87Α/7-6-10) «Νέα Αρχιτεκτονική της Αυτοδιοίκησης και της Αποκεντρωμένης Διοίκησης - Πρόγραμμα Καλλικράτης».
3. Τις διατάξεις του Ν. 998/79 «περί προστασίας δασών κ.τ.λ.» και ειδικότερα του άρθρου 44 παρ. 4 όπως αυτή προστέθηκε με την παρ. 3 του άρθρου 36 του Ν. 3698/2008.
4. Τις διατάξεις του Ν. 3208/2003 «Προστασία των δασικών οικοσυστημάτων, κατάρτιση δασολογίου, ρύθμιση εμπράγματων δικαιωμάτων επί δασών και δασικών εν γένει εκτάσεων και άλλες διατάξεις».
5. Τις διαταγές του Υπουργείου Γεωργίας: 160417/1180/8-7-80 και 90437/2151/2-6-2006.
6. Την υπ' αριθμ. 621/26-3-93 (ΦΕΚ 336/Δ/8-4-93) απόφαση της Νομάρχης Λευκάδας για κήρυξη έκτασης ως αναδασωτέας.
7. Την υπ' αριθμ. 1443/2-8-2011 πράξη χαρακτηρισμού του Δ/ντη Δασών Λευκάδας.
8. Την υπ' αριθμ. 6/2012 απόφαση της Πρωτοβάθμιας Επιτροπής Επίλυσης Δασικών Αμφισβητήσεων Λευκάδας.

9. Την υπ' αριθμ. 1267/2-7-2012 βεβαίωση τελεσιδικίας.

10. Την υπ' αριθμ. 1387/19-7-2012 σχετική εισήγηση της Διεύθυνσης Δασών Λευκάδας, αποφασίζουμε:

Ανακαλούμε την υπ' αριθμ. 621/26-3-1993 (ΦΕΚ 336/Δ/8-4-93) απόφαση της Νομάρχης Λευκάδας με την οποία κηρύχθηκε ως αναδασωτέα έκταση εμβαδού 4,917 στρεμμάτων (τεσσάρων στρεμμάτων και εννιοσίων δέκα επτά χιλιοστών του στρέμματος), που βρίσκεται στη θέση «Αμμούσω» Μαραντοχωρίου, Δήμου Λευκάδας και έχει όρια:

Βόρεια: Με αγροτική έκταση

Νότια: Με αγροτική και δασική έκταση

Ανατολικά: Με αγροτική έκταση

Δυτικά: Με αγροτική και δασική έκταση

Όπως φαίνεται στο τοπογραφικό διάγραμμα που συνοδεύει την υπ' αριθμ. 621/26-3-1993 απόφαση της Νομάρχης Λευκάδας. Η εν λόγω έκταση δεν υπάγεται στις διατάξεις και τους περιορισμούς της δασικής νομοθεσίας, μετά την υπ' αριθμ. 6/2012 απόφαση της Πρωτοβάθμιας Επιτροπής Επίλυσης Δασικών Αμφισβητήσεων Λευκάδας, επειδή πληρούνται οι προϋποθέσεις που τίθενται στις διατάξεις του άρθρου 12 του Ν. 3208/2003. Για την απόφαση αυτή έχει εκδοθεί η υπ' αριθμ. 1267/2-7-2012 βεβαίωση τελεσιδικίας.

Η απόφαση αυτή να δημοσιευθεί στην Εφημερίδα της Κυβερνήσεως.

Πάτρα, 20 Ιουλίου 2012

Ο Γενικός Γραμματέας
Αποκεντρωμένης Διοίκησης
ΕΜΜΑΝΟΥΗΛ ΑΓΓΕΛΑΚΑΣ

ΕΘΝΙΚΟ ΤΥΠΟΓΡΑΦΕΙΟ

ΕΦΗΜΕΡΙΣ ΤΗΣ ΚΥΒΕΡΝΗΣΕΩΣ

ΤΙΜΗ ΠΩΛΗΣΗΣ ΦΥΛΛΩΝ ΤΗΣ ΕΦΗΜΕΡΙΔΑΣ ΤΗΣ ΚΥΒΕΡΝΗΣΕΩΣ

Σε έντυπη μορφή:

- Για τα Φ.Ε.Κ. από 1 έως 16 σελίδες σε 1 € προσαυξανόμενη κατά 0,20 € για κάθε επιπλέον οκτασέλιδο ή μέρος αυτού.
- Για τα φωτοαντίγραφα Φ.Ε.Κ. σε 0,15 € ανά σελίδα.

Σε μορφή DVD/CD:

Τεύχος	Ετήσια έκδοση	Τριμηνιαία έκδοση	Μηνιαία έκδοση	Τεύχος	Ετήσια έκδοση	Τριμηνιαία έκδοση	Μηνιαία έκδοση
Α΄	150 €	40 €	15 €	Α.Α.Π.	110 €	30 €	-
Β΄	300 €	80 €	30 €	Ε.Β.Ι.	100 €	-	-
Γ΄	50 €	-	-	Α.Ε.Δ.	5 €	-	-
Υ.Ο.Δ.Δ.	50 €	-	-	Δ.Δ.Σ.	200 €	-	20 €
Δ΄	110 €	30 €	-	Α.Ε.-Ε.Π.Ε.	-	-	100 €

- Η τιμή πώλησης μεμονωμένων Φ.Ε.Κ. σε μορφή cd-rom από εκείνα που διατίθενται σε ψηφιακή μορφή και μέχρι 100 σελίδες, σε 5 € προσαυξανόμενη κατά 1 € ανά 50 σελίδες.

ΕΤΗΣΙΕΣ ΣΥΝΔΡΟΜΕΣ Φ.Ε.Κ.

Τεύχος	Έντυπη μορφή	Τεύχος	Έντυπη μορφή	Τεύχος	Έντυπη μορφή
Α΄	225 €	Δ΄	160 €	Α.Ε.-Ε.Π.Ε.	2.250 €
Β΄	320 €	Α.Α.Π.	160 €	Δ.Δ.Σ.	225 €
Γ΄	65 €	Ε.Β.Ι.	65 €	Α.Σ.Ε.Π.	70 €
Υ.Ο.Δ.Δ.	65 €	Α.Ε.Δ.	10 €	Ο.Π.Κ.	-

- Το τεύχος Α.Σ.Ε.Π. (έντυπη μορφή) θα αποστέλλεται σε συνδρομητές ταχυδρομικά, με την επιβάρυνση των 70 €, ποσό το οποίο αφορά τα ταχυδρομικά έξοδα.

- Η καταβολή γίνεται σε όλες τις Δημόσιες Οικονομικές Υπηρεσίες (Δ.Ο.Υ.). Το πρωτότυπο διπλότυπο (έγγραφο αριθμ. πρωτ. 9067/28.2.2005 2η Υπηρεσία Επιτρόπου Ελεγκτικού Συνεδρίου) με φροντίδα των ενδιαφερομένων, πρέπει να αποστέλλεται ή να κατατίθεται στο Εθνικό Τυπογραφείο (Καποδιστρίου 34, Τ.Κ. 104 32 Αθήνα).
- Σημειώνεται ότι φωτοαντίγραφα διπλοτύπων, ταχυδρομικές Επιταγές για την εξόφληση της συνδρομής, δεν γίνονται δεκτά και θα επιστρέφονται.
- Οι οργανισμοί τοπικής αυτοδιοίκησης, τα νομικά πρόσωπα δημοσίου δικαίου, τα μέλη της Ένωσης Ιδιοκτητών Ημερησίου Τύπου Αθηνών και Επαρχίας, οι τηλεοπτικοί και ραδιοφωνικοί σταθμοί, η Ε.Σ.Η.Ε.Α, τα τριτοβάθμια συνδικαλιστικά όργανα και οι τριτοβάθμιες επαγγελματικές ενώσεις δικαιούνται έκπτωσης πενήντα τοις εκατό (50%) επί της ετήσιας συνδρομής.
- Το ποσό υπέρ Τ.Α.Π.Ε.Τ. (5% επί του ποσού συνδρομής), καταβάλλεται ολόκληρο (Κ.Α.Ε. 3512) και υπολογίζεται πριν την έκπτωση.
- Στην Ταχυδρομική συνδρομή του τεύχους Α.Σ.Ε.Π. δεν γίνεται έκπτωση.

Πληροφορίες για δημοσιεύματα που καταχωρίζονται στα Φ.Ε.Κ. στο τηλ.: 210 5279000.

Φωτοαντίγραφα παλαιών Φ.Ε.Κ.: τηλ.: 210 8220885.

Τα φύλλα όλων των τευχών της Εφημερίδας της Κυβερνήσεως διατίθενται δωρεάν σε ηλεκτρονική μορφή από την ιστοσελίδα του Εθνικού Τυπογραφείου (www.et.gr)

Ηλεκτρονική Διεύθυνση: <http://www.et.gr> - e-mail: webmaster.et@et.gr

ΟΙ ΥΠΗΡΕΣΙΕΣ ΕΞΥΠΗΡΕΤΗΣΗΣ ΠΟΛΙΤΩΝ ΛΕΙΤΟΥΡΓΟΥΝ ΚΑΘΗΜΕΡΙΝΑ ΑΠΟ 08:00 ΜΕΧΡΙ 13:30



* 0 4 0 0 5 9 1 1 5 1 0 1 2 0 0 3 2 *

ΑΠΟ ΤΟ ΕΘΝΙΚΟ ΤΥΠΟΓΡΑΦΕΙΟ

ΚΑΠΟΔΙΣΤΡΙΟΥ 34 * ΑΘΗΝΑ 104 32 * ΤΗΛ. 210 52 79 000 * FAX 210 52 21 004