

ΕΦΗΜΕΡΙΣ ΤΗΣ ΚΥΒΕΡΝΗΣΕΩΣ

ΤΗΣ ΕΛΛΗΝΙΚΗΣ ΔΗΜΟΚΡΑΤΙΑΣ

ΤΕΥΧΟΣ ΤΕΤΑΡΤΟ

Αρ. Φύλλου 594

15 Οκτωβρίου 2012

ΠΕΡΙΕΧΟΜΕΝΑ

ΑΠΟΦΑΣΕΙΣ

- Εν μέρει ανάκληση της υπ' αριθ. 7182/475/25-02-2008 Απόφασης κήρυξης ως αναδασωτέας του Γενικού Γραμματέα Περιφέρειας Πελοποννήσου (ΦΕΚ 168/Δ'15-04-2008), λόγω πυρκαγιάς, για έκταση εμβαδού Ε= 2.535,35 τ.μ, στη θέση «Κοντάκι», Τοπικής Κοινότητας Δαφνίου, Δημοτικής Ενότητας Κροκεών, Δήμου Ευρώτα, Π.Ε. Λακωνίας..... 1
- Εν μέρει ανάκληση της υπ' αριθ. 7182/475/25-02-2008 απόφασης κήρυξης ως αναδασωτέας του Γενικού Γραμματέα Περιφέρειας Πελοποννήσου (ΦΕΚ 168/Δ'15-04-2008), λόγω πυρκαγιάς, για έκταση εμβαδού Ε= 7.416,59 τ.μ, στη θέση «Μακριόλακκα», Τοπικής Κοινότητας Δαφνίου, Δημοτικής Ενότητας Κροκεών, Δήμου Ευρώτα, Π.Ε. Λακωνίας..... 2

ΑΠΟΦΑΣΕΙΣ

- Αριθμ. 1764 (1)
Εν μέρει ανάκληση της υπ' αριθ. 7182/475/25-02-2008 Απόφασης κήρυξης ως αναδασωτέας του Γενικού Γραμματέα Περιφέρειας Πελοποννήσου (ΦΕΚ 168/Δ'15-04-2008), λόγω πυρκαγιάς, για έκταση εμβαδού Ε= 2.535,35 τ.μ, στη θέση «Κοντάκι», Τοπικής Κοινότητας Δαφνίου, Δημοτικής Ενότητας Κροκεών, Δήμου Ευρώτα, Π.Ε. Λακωνίας.

Ο ΓΕΝΙΚΟΣ ΓΡΑΜΜΑΤΕΑΣ ΑΠΟΚΕΝΤΡΩΜΕΝΗΣ
ΔΙΟΙΚΗΣΗΣ ΠΕΛΟΠΟΝΝΗΣΟΥ, ΔΥΤΙΚΗΣ ΕΛΛΑΔΑΣ
ΚΑΙ ΙΟΝΙΟΥ

Έχοντας υπόψη:

1. Τις διατάξεις των άρθρων 38 § 1, 41 και 44 παρ. 4 του Ν. 998/79 «Περί προστασίας των δασών και των δασικών Εν γένει εκτάσεων της Χώρας», όπως αυτός ισχύει.
2. Τις διατάξεις του Ν. 3852/2010 (ΦΕΚ 87 Α') «Νέα Αρχιτεκτονική της Αυτοδιοίκησης και της Αποκεντρωμένης Διοίκησης - Πρόγραμμα Καλλικράτης».
3. Τις διατάξεις του Π.Δ. 139/2010 (ΦΕΚ 232 Α') «Οργανισμός της Αποκεντρωμένης Διοίκησης Πελοποννήσου, Δυτικής Ελλάδας και Ιονίου».
4. Την υπ' αριθ. 160417/1180/8-7-1980 Δ/γή Υπουργείου Γεωργίας, με την οποία παρέχονται οδηγίες για τις αναδασωτέες εκτάσεις.

5. Την αριθ. 86004/1637/04.06.1987 απόφαση του Υφ. Γεωργίας με την οποία έγινε αποδεκτή η γνωμοδότηση υπ' αριθ. 417/87 της Συνέλευσης των Προϊσταμένων των Νομικών Δ/σεων σχετικά με την άρση της κήρυξης εκτάσεων ως αναδασωτέων.

6. Την υπ' αριθ. 7182/475/25-02-2008 (ΦΕΚ 168/Δ'15-04-2008) απόφαση του Γενικού Γραμματέα Περιφέρειας Πελοποννήσου «Κήρυξη αναδασωτέας έκτασης 152.956,520 στρ. στη Θέση "Προφήτης Ηλίας", περιφέρειας Τ.Δ. Καλλιθέας, Τ.Δ. Γερακίου, Δ. Γερωνθρών, και Τ.Δ. Αγριάνων, Χρυσάφων, Κεφαλά, Γκοριτσάς, Καλλονής, Αγίων Αναργύρων, Σκούρας, Δ. Θεραπνών, Τ.Δ. Βεριών - Βασσαρά, Δ. Οινούντος, Τ.Δ. Κροκεών, Δαφνίου, Δ. Κροκεών, Τ.Δ. Βρονταμά, Δ. Σκάλας, Νομού Λακωνίας».

7. Την υπ' αριθμ. 97870/2248/7-5-2009 Εγκύκλιο Διαταγή του ΥΠ.Α.Α.Τ. «Οδηγίες για την εφαρμογή του άρθρου 36 του Ν.3698/2008».

8. Την υπ' αριθμ. 7/2012 Απόφαση της Ε.Ε.Δ.Α. Ν. Λακωνίας (ΑΔΑ: Β41ΝΟΡ1Φ-ΓΛΘ).

9. Την από 14-6-2012 αίτηση του Κωνσταντίνου Κατσούλη, κατοίκου Δαφνίου, Δήμου Ευρώτα, για έκδοση Πράξης Χαρακτηρισμού, σύμφωνα με το άρθρο 14 Ν. 998/79.

10. Το υπ' αριθμ. 3748/21-6-2012 έγγραφο Δασαρχείου Σπάρτης για μερική άρση της αρ. 7182/475/25-02-2008 απόφασης Γ.Γ.Π.Π.

11. Την σύμφωνη γνώμη της Δ/σης Δασών Π.Ε. Λακωνίας, αποφασίζουμε:


Ανακαλούμε εν μέρει την υπ' αριθ. 7182/475/25-02-2008 απόφαση του Γενικού Γραμματέα Περιφέρειας Πελοποννήσου «Κήρυξη αναδασωτέας έκτασης 152.956,520 στρ. στη Θέση "Προφήτης Ηλίας", περιφέρειας Τ.Δ. Καλλιθέας, Τ.Δ. Γερακίου, Δ. Γερωνθρών, και Τ.Δ. Αγριάνων, Χρυσάφων, Κεφαλά, Γκοριτσάς, Καλλονής, Αγίων Αναργύρων, Σκούρας, Δ. Θεραπνών, Τ.Δ. Βεριών - Βασσαρά, Δ. Οινούντος, Τ.Δ. Κροκεών, Δαφνίου, Δ. Κροκεών, Τ.Δ. Βρονταμά, Δ. Σκάλας, Νομού Λακωνίας» (ΦΕΚ 168/Δ'15-04-2008), για έκταση εμβαδού 2.535,35 τ.μ, στη θέση «Κοντάκι» Τοπικής Κοινότητας Δαφνίου, Δημοτικής Ενότητας Κροκεών, Δήμου Ευρώτα, Π.Ε. Λακωνίας, όπως αυτή απεικονίζεται στο από Σεπτέμβριος 2006 συνημμένο Τοπογραφικό διάγραμμα κλίμακας 1:500 της Αγρονόμου Τοπογράφου Μηχανικού Στρατάκου Φωτεινής υπό στοιχεία (Α, Β, Γ, ..., Ξ, Ο, Π, Α), θεωρημένο από την

Δασάρχη Σπάρτης 21-6-2012, με τα στοιχεία κορυφών της εξαρτημένα από το σύστημα συντεταγμένων ΕΓΣΑ '87, με τις αντίστοιχες συντεταγμένες κορυφών, λόγω πλάνης για την πραγματική κατάσταση της έκτασης, δεδομένου ότι η έκταση αυτή δεν αποτελεί δάσος ή δασική έκταση.

Η απόφαση αυτή να δημοσιευθεί στην Εφημερίδα της Κυβερνήσεως.

Πάτρα, 26 Σεπτεμβρίου 2012

Ο Γενικός Γραμματέας Αποκεντρωμένης Διοίκησης
ΕΜΜΑΝΟΥΗΛ Α. ΑΓΓΕΛΑΚΑΣ

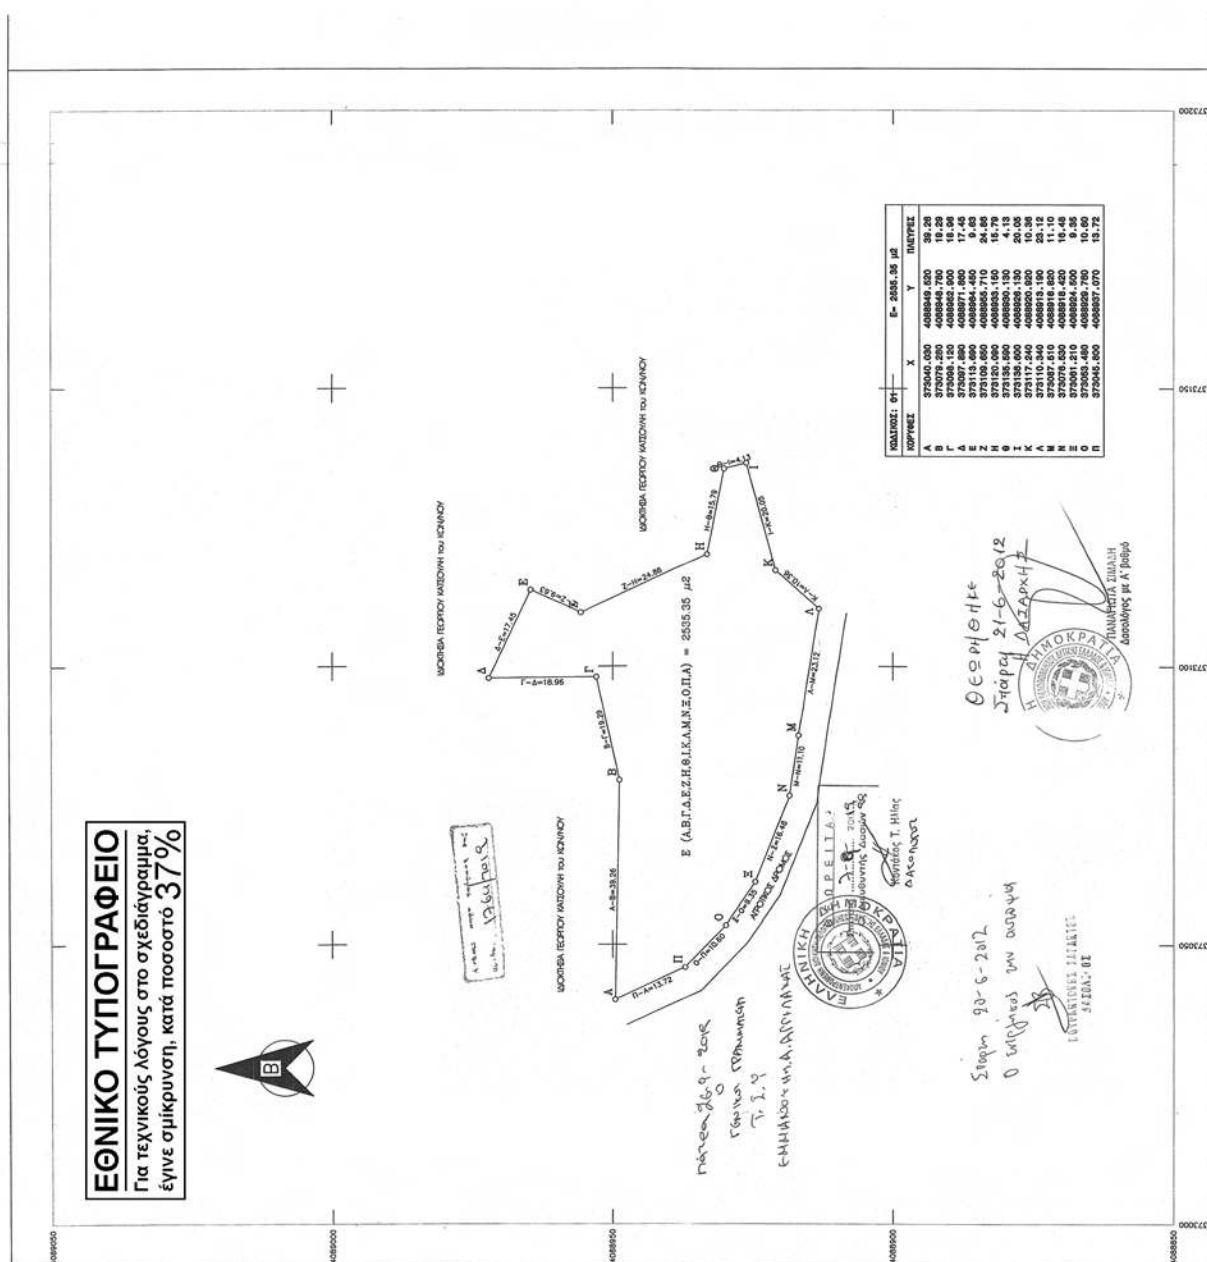

3. ΔΗΛΩΣΕΙΣ Ν. 651/77 & Ν. 2308/95

Η υπογραφή μηχανικός, δηλώνει ότι το αρχιτεκτονικό με σχέδια Ε (Α.Β.Γ.Δ.Ε.Ζ.Η.Θ.Ι.Κ.Α.Μ.Ν.Ε.Ο.Π.Α.) εμβαδού 2538,38 μ² βρίσκεται εκτός των ορίων του οικισμού Δασίου του Δήμου Κρανίου.

- Είναι όριο και οικοδομήσιμο σύμφωνα με τις ισχύουσες πολεοδομικές διατάξεις
- ΔΕΝ υπάρχει στις διατάξεις του Ν. 2308/95 περί Εθνικού Κτηματολογίου.

Η δημόσια μηχανικός



4. ΔΗΛΩΣΗ ΥΛΟΠΟΙΗΣΗΣ ΟΡΙΩΝ

Ο οικισμός Κρανίου του Δήμου Κρανίου υπάγεται ότι τα όρια που υπάγονται με σχέδια Ε (Α.Β.Γ.Δ.Ε.Ζ.Η.Θ.Ι.Κ.Α.Μ.Ν.Ε.Ο.Π.Α.) είναι ορθά.

Ο δήμος

[Signature]

ΠΛΕΘΡΟΝ

ΤΕΧΝΙΚΟ ΓΡΑΦΕΙΟ ΜΕΛΕΤΩΝ

ΔΑΝΗ Ν. ΛΑΚΩΝΑΣ

ΟΙΚΗΓΟΤ 6 - ΑΘΗΝΑ

ΤΗΛ. 2735076205, 2102711159, 6944469727

FAX. 2102774721 - Email : fstrati@panafonet.gr

ΕΓΓΩ ΑΠΟΤΥΠΩΣΗ ΑΓΡΟΤΕΜΑΧΙΟΥ

ΕΡΓΟΔΟΤΗΣ : ΚΑΤΣΟΥΛΗΣ ΚΩΝ/ΝΟΣ του ΓΕΩΡΓΙΟΥ

ΜΕΛΕΤΗ : ΣΤΡΑΤΑΚΟΥ ΦΩΤΕΙΝΗ

ΘΕΣΗ "ΚΟΝΤΑΚΙ" - ΕΚΤΟΣ ΟΡΙΩΝ ΟΙΚΙΣΜΟΥ - Δ.Δ. ΔΑΦΝΙΟΥ ΔΗΜΟΥ ΚΡΟΚΕΩΝ

ΘΕΜΑ ΣΧΕΔΙΟΥ : ΤΟΠΟΓΡΑΦΙΚΟ ΔΙΑΓΡΑΜΜΑ


ΑΡ. ΣΧΕΔΙΟΥ

A0


ΚΛΙΜΑΚΑ 1 : 500

ΧΡΟΝΟΣ ΜΕΛΕΤΗΣ ΣΕΠΤΕΜΒΡΙΟΣ 2006

ΣΦΡΑΓΙΔΑ

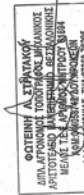

ΑΠΟΣΠΑΣΜΑ ΤΟΠΟΓΡΑΦΙΚΟΥ ΔΙΑΓΡΑΜΜΑΤΟΣ 1:5000 ΤΗΣ ΓΥΣ 7353_6

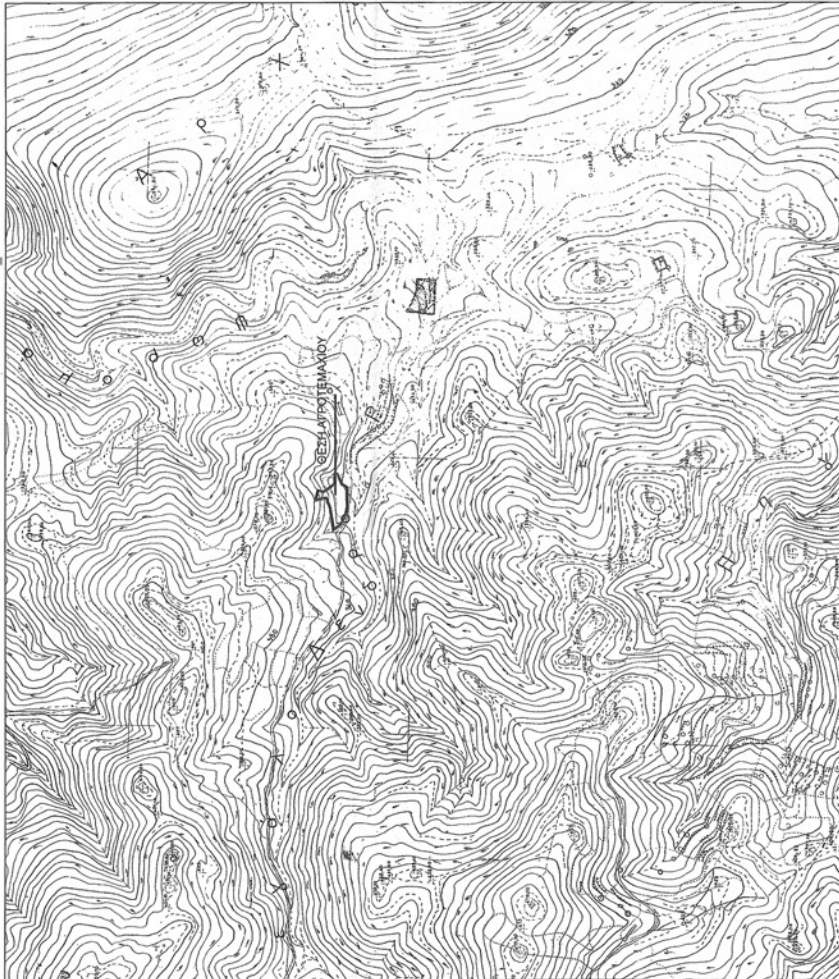

ΥΠΟΜΝΗΜΑ - ΠΑΡΑΤΗΡΗΣΕΙΣ

1. ΕΜΒΑΔΟ ΟΙΚΟΠΕΔΟΥ

Ε (Α.Β.Γ.Δ.Ε.Ζ.Η.Θ.Ι.Κ.Α.Μ.Ν.Ε.Ο.Π.Α.) = 2538,38 μ²

Το Σχέδιο των συντεταγμένων είναι Ανεξάρτητο.

Το σχέδιο υπολογίζεται με τη μέθοδο των ορθογωνίων συντεταγμένων.

2. ΟΡΟΙ ΔΟΜΗΣΗΣ ΓΗΠΕΔΩΝ ΕΚΤΟΣ ΣΧΕΔΙΟΥ

Π.Δ. 2431-65-1985 - ΦΕΚ 270 Α'

Ν. 3212/31-12-2003 - ΦΕΚ 338 Α

1) ΑΡΤΙΟΤΗΤΑ ΚΑΤΑ ΚΑΝΟΝΑ

α) Ελάχιστο εμβαδόν 4000 μ²

β) Ελάχιστο πρόσωπο 25 μ με κενό χώρο δορυ

γ) Τα γήπεδα που έχουν πρόσωπο σε διεθνείς, Εθνικές, Επαρχικές, Δημοτικές και Κοινοτικές οδούς, ως και σε εγκαταλελειμμένα τμήματα και σε οικοδομημένες γκαζιές. Ελάχιστο πρόσωπο 45 μ, ελάχιστο βάθος 50 μ, ελάχιστο εμβαδόν 4000 μ²

2) ΚΑΤΑ ΠΑΡΕΚΚΛΗ ΑΡΤΙΑ ΚΑΙ ΟΙΚΟΔΟΜΗΣΙΜΑ

α) Τα οριζώντις των πόλεων, χωριών και οικισμών τα οποία έχουν κατά την 24.4.1977

Ελάχιστο εμβαδόν 2000 μ²

β) Τα γήπεδα που κατά την ημέρα δημοσίευσης του παρόντος Π.Δ. έχουν πρόσωπο σε διεθνείς, Εθνικές, Επαρχικές, Δημοτικές και Κοινοτικές οδούς, ως και σε εγκαταλελειμμένα τμήματα τους

και σε οικοδομημένες γκαζιές έχουν έχουν :

1. Π. 10 μ. Β. 15 μ. Ε. 750 μ² για γήπεδο που υφίσταται κατά την 12.11.1982

2. Π. 20 μ. Β. 35 μ. Ε. 1200 μ² για γήπεδο που υφίσταται κατά την 12.09.1984

3. Π. 25 μ. Β. 40 μ. Ε. 2000 μ² για γήπεδο που υφίσταται κατά την 17.10.1978

4. Ε. 4000 μ² για γήπεδο που δημοσιεύθηκαν από τη 17.10.1978 μέχρι την ημέρα δημοσίευσης του Π.Δ. 2431-65-1985

Αριθμ. 1763

(2)

Εν μέρει ανάκληση της υπ' αριθ. 7182/475/25-02-2008 απόφασης κήρυξης ως αναδασωτέας του Γενικού Γραμματέα Περιφέρειας Πελοποννήσου (ΦΕΚ 168/Δ'/15-04-2008), λόγω πυρκαγιάς, για έκταση εμβαδού Ε= 7.416,59 τ.μ, στη θέση «Μακριόλακκα», Τοπικής Κοινότητας Δαφνίου, Δημοτικής Ενότητας Κροκεών, Δήμου Ευρώτα, Π.Ε. Λακωνίας.

Ο ΓΕΝΙΚΟΣ ΓΡΑΜΜΑΤΕΑΣ ΑΠΟΚΕΝΤΡΩΜΕΝΗΣ
ΔΙΟΙΚΗΣΗΣ ΠΕΛΟΠΟΝΝΗΣΟΥ, ΔΥΤΙΚΗΣ ΕΛΛΑΔΑΣ
ΚΑΙ ΙΟΝΙΟΥ

Έχοντας υπόψη:

1. Τις διατάξεις των άρθρων 38 § 1, 41 και 44 παρ. 4 του Ν. 998/79 «Περί προστασίας των δασών και των δασικών Εν γένει εκτάσεων της Χώρας», όπως αυτός ισχύει.

2. Τις διατάξεις του Ν. 3852/2010 (ΦΕΚ 87 Α') «Νέα Αρχιτεκτονική της Αυτοδιοίκησης και της Αποκεντρωμένης Διοίκησης - Πρόγραμμα Καλλικράτης».

3. Τις διατάξεις του Π.Δ. 139/2010 (ΦΕΚ 232 Α') «Οργανισμός της Αποκεντρωμένης Διοίκησης Πελοποννήσου, Δυτικής Ελλάδας και Ιονίου».

4. Την υπ' αριθ. 160417/1180/8-7-1980 Δ/γή Υπουργείου Γεωργίας, με την οποία παρέχονται οδηγίες για τις αναδασωτέες εκτάσεις.

5. Την αριθ. 86004/1637/04.06.1987 απόφαση του Υφ. Γεωργίας με την οποία έγινε αποδεκτή η γνωμοδότηση υπ' αριθ. 417/87 της Συνέλευσης των Προϊσταμένων των Νομικών Δ/σεων σχετικά με την άρση της κήρυξης εκτάσεων ως αναδασωτέων.

6. Την υπ' αριθ. 7182/475/25-02-2008 (ΦΕΚ 168/Δ'/15-04-2008) απόφαση του Γενικού Γραμματέα Περιφέρειας Πελοποννήσου «Κήρυξη αναδασωτέας έκτασης 152.956,520 στρ. στη Θέση "Προφήτης Ηλίας", περιφέρειας Τ.Δ. Καλλιθέας, Τ.Δ. Γερακίου, Δ. Γερωνθρών, και Τ.Δ. Αγριάνων, Χρυσάφων, Κεφαλά, Γκοριτσάς, Καλλονής, Αγίων Αναργύρων, Σκούρας, Δ. Θεραπνών, Τ.Δ. Βεριών - Βασσαρά, Δ. Οινούντος, Τ.Δ. Κροκεών, Δαφνίου, Δ. Κροκεών, Τ.Δ. Βρονταμά, Δ. Σκάλας, Νομού Λακωνίας».

7. Την υπ' αριθμ. 97870/2248/7-5-2009 Εγκύκλιο Διαταγή του ΥΠ.Α.Α.Τ. «Οδηγίες για την εφαρμογή του άρθρου 36 του Ν.3698/2008».

8. Την υπ' αριθμ. 6/2012 Απόφαση της Ε.Ε.Δ.Α. Ν. Λακωνίας (ΑΔΑ: Β41ΝΟΡ1Φ-Σ51).

9. Την από 14-6-2012 αίτηση του Κωνσταντίνου Κατσούλη, κατοίκου Δαφνίου, Δήμου Ευρώτα, για έκδοση Πράξης Χαρακτηρισμού, σύμφωνα με το άρθρο 14 Ν. 998/79.

10. Το υπ' αριθμ. 3739/21-6-2012 έγγραφο Δασαρχείου Σπάρτης για μερική άρση της αρ. 7182/475/25-02-2008 απόφασης Γ.Γ.Π.Π.


11. Την σύμφωνη γνώμη της Δ/σης Δασών Π.Ε. Λακωνίας, αποφασίζουμε:


Ανακαλούμε εν μέρει την υπ' αριθ. 7182/475/25-02-2008 απόφαση του Γενικού Γραμματέα Περιφέρειας Πελοποννήσου «Κήρυξη αναδασωτέας έκτασης 152.956,520 στρ. στη Θέση "Προφήτης Ηλίας", περιφέρειας Τ.Δ. Καλλιθέας, Τ.Δ. Γερακίου, Δ. Γερωνθρών, και Τ.Δ. Αγριάνων, Χρυσάφων, Κεφαλά, Γκοριτσάς, Καλλονής, Αγίων Αναργύρων, Σκούρας, Δ. Θεραπνών, Τ.Δ. Βεριών - Βασσαρά, Δ. Οινούντος, Τ.Δ. Κροκεών, Δαφνίου, Δ. Κροκεών, Τ.Δ. Βρονταμά, Δ. Σκάλας, Νομού Λακωνίας» (ΦΕΚ 168/Δ'/15-04-2008), για έκταση εμβαδού 7.416,59 τ.μ., στη θέση «Μακριόλακκα» Τοπικής Κοινότητας Δαφνίου, Δημοτικής Ενότητας Κροκεών, Δήμου Ευρώτα, Π.Ε. Λακωνίας, όπως αυτή απεικονίζεται στο από Σεπτέμβριος 2006 συνημμένο Τοπογραφικό διάγραμμα κλίμακας 1:500 της Αγρονόμου Τοπογράφου Μηχανικού Στρατάκου Φωτεινής υπό στοιχεία (Α, Β, Γ, ... Ψ, Ω1, Α1, Β1, Α), θεωρημένο από την Δασάρχη Σπάρτης 21-6-2012, με τα στοιχεία κορυφών της εξαρτημένα από το σύστημα συντεταγμένων ΕΓΣΑ '87, με τις αντίστοιχες συντεταγμένες κορυφών, λόγω πλάνης για την πραγματική κατάσταση της έκτασης, δεδομένου ότι η έκταση αυτή δεν αποτελεί δάσος ή δασική έκταση.

Η απόφαση αυτή να δημοσιευθεί στην Εφημερίδα της Κυβερνήσεως.


Πάτρα, 26 Σεπτεμβρίου 2012

Ο Γενικός Γραμματέας Αποκεντρωμένης Διοίκησης
ΕΜΜΑΝΟΥΗΛ Α. ΑΓΓΕΛΑΚΑΣ

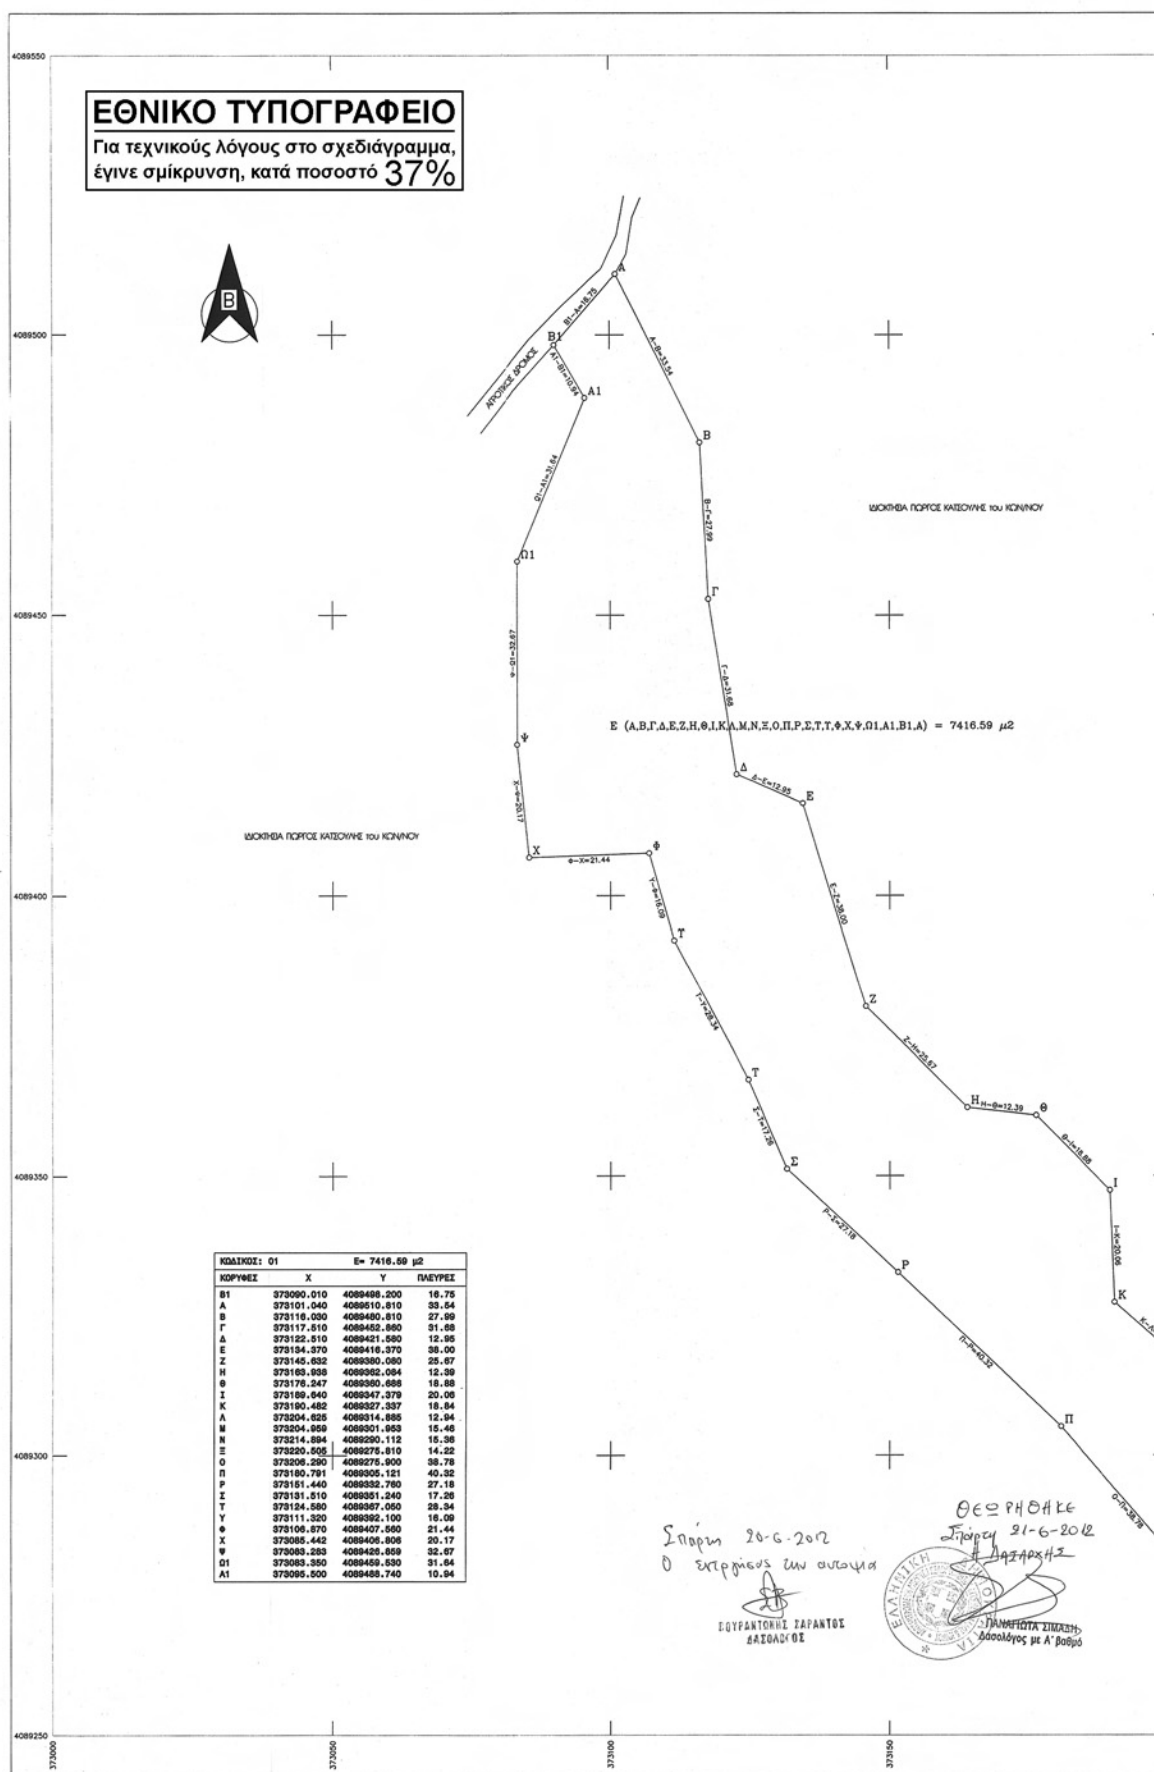

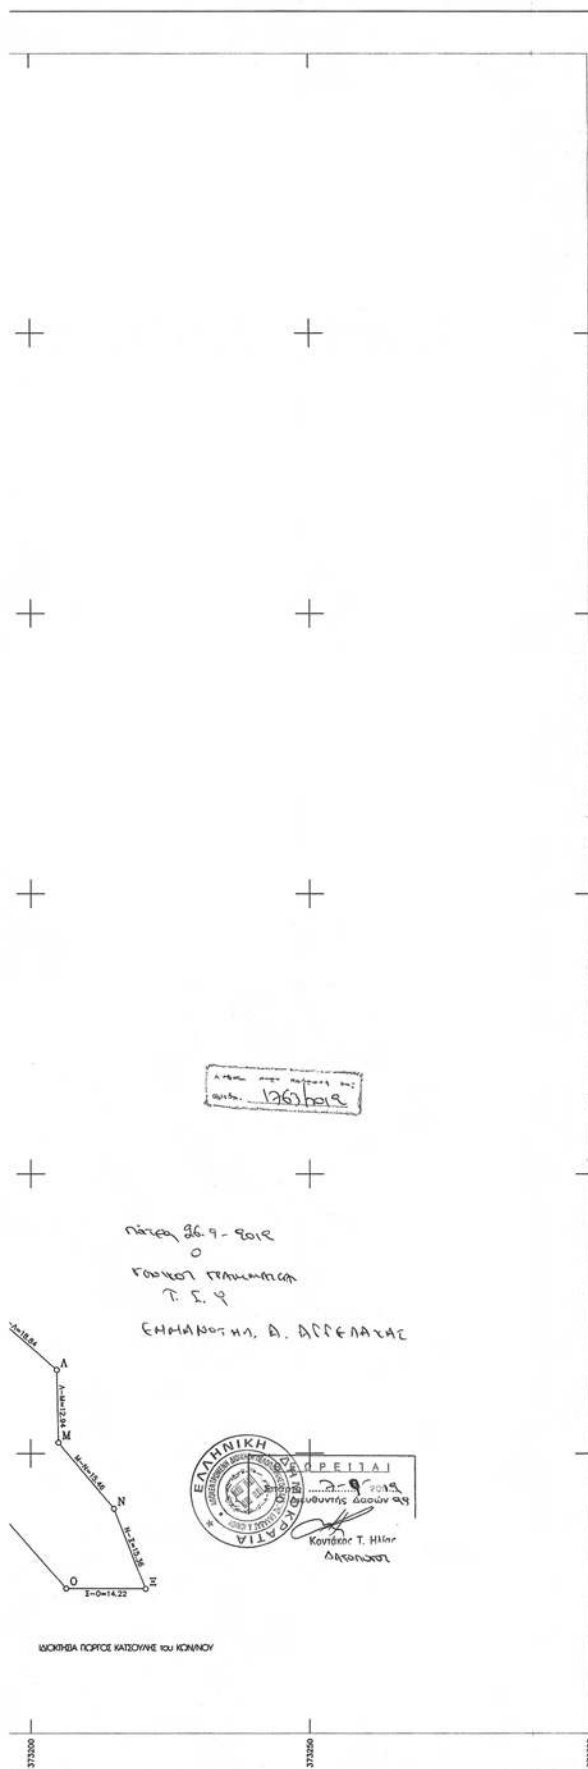

ΑΠΟΣΠΑΣΜΑ ΤΟΠΟΓΡΑΦΙΚΟΥ ΔΙΑΓΡΑΜΜΑΤΟΣ

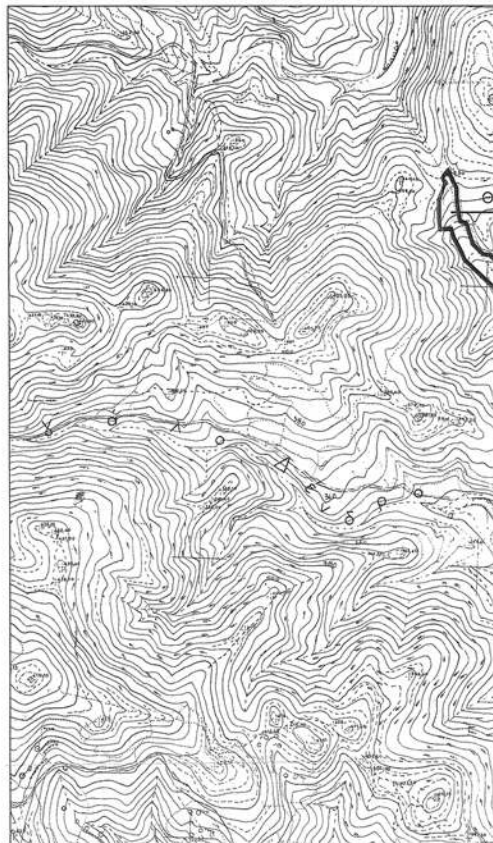

ΥΠΟΜΝΗΜΑ - ΠΑΡΑΤΗΡΗΣΕΙΣ

1. ΕΜΒΑΔΟ ΟΙΚΟΠΕΔΟΥ

Ε (Α,Β,Γ,Δ...Ψ,Ω1,Α1,Β1,Α) = 7416.59 m²

Το Σύνστημα των συντεταγμένων είναι Ανέξαρτητο.

Το εμβαδόν υπολογίστηκε με τη μέθοδο των ορθογωνίων συντεταγμένων.

2. ΟΡΟΙ ΔΟΜΗΣΗΣ ΓΗΠΕΔΩΝ ΕΚΤΟΣ ΣΧΕΔΙΟΥ

Π.Δ. 24/31-05-1985 - ΦΕΚ 270 Δ'

Ν. 3212/31-12-2003 - ΦΕΚ 308 Α

1) ΑΡΤΙΟΤΗΤΑ ΚΑΤΑ ΚΑΝΟΝΑ

α) Ελάχιστο εμβαδόν 4000 μ²

β) Ελάχιστο πρόσμυτο 25 μ σε κοινόχρηστο δρόμο

γ) Για γήπεδα που έχουν πρόσμυτο σε Διεθνείς, Εθνικές, Επαρχιακές, Δημοτικές και Κοινοτικές οδούς ως και σε εγκαταλεμένα τμήματα τους και σε σιδηροδρομικές γραμμές Ελάχιστο πρόσμυτο 45 μ, ελάχιστο βάθος 50 μ, ελάχιστο εμβαδόν 4000 μ²

2) ΚΑΤΑ ΠΑΡΕΚΚΛΙΣΗ ΑΡΤΙΑ ΚΑΙ ΟΙΚΟΔΟΜΗΣΙΜΑ

α) Τα εντός ζώνης των πόλεων, καμίων και οικισμών τα οποία είχαν κατά την 24.4.1977 Ελάχιστο εμβαδόν 2000 μ²

β) Τα γήπεδα που κατά την ημέρα δημοσίευσης του παρόντος ΠΔ έχουν πρόσμυτο σε Διεθνείς, Εθνικές, Επαρχιακές, Δημοτικές και Κοινοτικές οδούς ως και σε εγκαταλεμένα τμήματα τους και σε σιδηροδρομικές γραμμές εφόσον έχουν:

1. Π: 10 μ, Β: 15 μ, Ε: 750 μ² για γήπεδα που υφίστανται κατά την 12.11.1962
2. Π: 20 μ, Β: 35 μ, Ε: 1200 μ² για γήπεδα που υφίστανται κατά την 12.09.1964
3. Π: 25 μ, Β: 40 μ, Ε: 2000 μ² για γήπεδα που υφίστανται κατά την 17.10.1978
4. Ε: 4000 μ² για γήπεδα που δημιουργήθηκαν από τη 17.10.1978 μέχρι την ημέρα δημοσίευσης του ΠΔ 24/31-5-1985

ΛΟΓΟΤΥΠΟ ΔΙΑΓΡΑΜΜΑΤΟΣ 1:5000 ΤΗΣ ΓΥΣ 7353_6



3. ΔΗΛΩΣΕΙΣ Ν. 651/77 & Ν. 2308/95

Η υπογράφων μηχανικός δηλώνει ότι το αγροτεμάχιο με στοιχεία Ε (Α.Β.Γ.Δ...Ψ.Ω1.Α1.Β1.Α) εμβαδού 7416.59 m² βρίσκεται εκτός των ορίων του οικισμού Κροκεών.

- Είναι άρτο και οικοδομήσιμο σύμφωνα με τις ισχύουσες πολεοδομικές διατάξεις.
- ΔΕΝ υπάγεται στις διατάξεις του Ν. 2308/95 περί Εθνικού Κτηματολογίου.

Η δηλώσα μηχανικός

ΦΩΤΕΙΝΗ Α. ΣΤΡΑΤΑΚΟΥ
ΔΙΠΛ. ΑΓΡΟΝΟΜΟΣ-ΤΟΠΟΓΡΑΦΟΣ ΜΗΧΑΝΙΚΟΣ
ΑΠΟΤΥΠΩΣΗ ΠΑΡΕΠΙΣΤΗΜΟΥ-ΦΕΒΡ. 2006
ΜΕΛΟΣ Τ.Ε.Ε. ΧΥΜΗΝΩΝ ΜΗΤΡΟΥ 4184
ΑΡΜ-0401941 ΣΤΕΦ. ΚΡΟΚΕΩΝ
ΑΡΜ-0401941 ΤΗΛ.: 27350-76205

ΦΩΤΕΙΝΗ Α. ΣΤΡΑΤΑΚΟΥ
ΔΙΠΛ. ΑΓΡΟΝΟΜΟΣ-ΤΟΠΟΓΡΑΦΟΣ ΜΗΧΑΝΙΚΟΣ
ΑΠΟΤΥΠΩΣΗ ΠΑΡΕΠΙΣΤΗΜΟΥ-ΦΕΒΡ. 2006
ΜΕΛΟΣ Τ.Ε.Ε. ΧΥΜΗΝΩΝ ΜΗΤΡΟΥ 4184
ΑΡΜ-0401941 ΣΤΕΦ. ΚΡΟΚΕΩΝ
ΑΡΜ-0401941 ΤΗΛ.: 27350-76205

4. ΔΗΛΩΣΗ ΥΛΟΠΟΙΗΣΗΣ ΟΡΙΩΝ

Ο Γεώργιος Κατσούλης του Κωνσταντίνου δηλώνει υπεύθυνα ότι τα όρια που υπεισέρχεται με στοιχεία (Α.Β.Γ.Δ...Ψ.Ω1.Α1.Β1.Α) είναι ορθά.

Ο δελών

κός και
κός γραμμές

24.4.1977

οποιο σε διεθνείς,
να τμήματα τους

1962

3.1964

1.1978

ην πλάτα



ΠΛΕΘΡΟΝ

ΤΕΧΝΙΚΟ ΓΡΑΦΕΙΟ ΜΕΛΕΤΩΝ

ΔΑΦΝΙ Ν. ΛΑΚΩΝΙΑΣ

ΟΛΥΜΠΟΣ 6 - ΑΘΗΝΑ

ΤΗΛ. 2735076205, 2102711159, 6944469727

FAX. 2102774721 - Email : fstrat@panafonet.gr



ΕΡΓΟ

ΑΠΟΤΥΠΩΣΗ ΑΓΡΟΤΕΜΑΧΙΟΥ

ΕΡΓΟΔΟΤΗΣ :

ΚΑΤΣΟΥΛΗΣ ΓΕΩΡΓΙΟΣ του ΚΩΝ/ΝΟΥ

ΜΕΛΕΤΗ :

ΣΤΡΑΤΑΚΟΥ ΦΩΤΕΙΝΗ

ΘΕΣΗ

"ΜΑΚΡΙΟΛΑΚΚΑ"-ΕΚΤΟΣ ΟΡΙΩΝ ΟΙΚΙΣΜΟΥ-
Δ.Δ. ΔΑΦΝΙΟΥ ΔΗΜΟΥ ΚΡΟΚΕΩΝ

ΘΕΜΑ

ΣΧΕΔΙΟΥ : ΤΟΠΟΓΡΑΦΙΚΟ ΔΙΑΓΡΑΜΜΑ

ΑΡ. ΣΧΕΔΙΟΥ

Α0

ΚΑΙΜΑΚΑ

1 : 500

ΧΡΟΝΟΣ ΜΕΛΕΤΗΣ

ΣΕΠΤΕΜΒΡΙΟΣ 2006

ΣΦΡΑΓΙΔΑ

ΦΩΤΕΙΝΗ Α. ΣΤΡΑΤΑΚΟΥ
ΔΙΠΛ. ΑΓΡΟΝΟΜΟΣ-ΤΟΠΟΓΡΑΦΟΣ ΜΗΧΑΝΙΚΟΣ
ΑΠΟΤΥΠΩΣΗ ΠΑΡΕΠΙΣΤΗΜΟΥ-ΦΕΒΡ. 2006
ΜΕΛΟΣ Τ.Ε.Ε. ΧΥΜΗΝΩΝ ΜΗΤΡΟΥ 4184
ΑΡΜ-0401941 ΣΤΕΦ. ΚΡΟΚΕΩΝ
ΑΡΜ-0401941 ΤΗΛ.: 27350-76205

ΦΩΤΕΙΝΗ Α. ΣΤΡΑΤΑΚΟΥ
ΔΙΠΛ. ΑΓΡΟΝΟΜΟΣ-ΤΟΠΟΓΡΑΦΟΣ ΜΗΧΑΝΙΚΟΣ
ΑΠΟΤΥΠΩΣΗ ΠΑΡΕΠΙΣΤΗΜΟΥ-ΦΕΒΡ. 2006
ΜΕΛΟΣ Τ.Ε.Ε. ΧΥΜΗΝΩΝ ΜΗΤΡΟΥ 4184
ΑΡΜ-0401941 ΣΤΕΦ. ΚΡΟΚΕΩΝ
ΑΡΜ-0401941 ΤΗΛ.: 27350-76205



* 0 4 0 0 5 9 4 1 5 1 0 1 2 0 0 8 *

ΑΠΟ ΤΟ ΕΘΝΙΚΟ ΤΥΠΟΓΡΑΦΕΙΟ

ΚΑΠΟΔΙΣΤΡΙΟΥ 34 * ΑΘΗΝΑ 104 32 * ΤΗΛ. 210 52 79 000 * FAX 210 52 21 004