



# ΕΦΗΜΕΡΙΣ ΤΗΣ ΚΥΒΕΡΝΗΣΕΩΣ

## ΤΗΣ ΕΛΛΗΝΙΚΗΣ ΔΗΜΟΚΡΑΤΙΑΣ

ΤΕΥΧΟΣ ΤΕΤΑΡΤΟ

Αρ. Φύλλου 607

17 Οκτωβρίου 2012

### ΠΕΡΙΕΧΟΜΕΝΑ

#### ΑΠΟΦΑΣΕΙΣ

- Κήρυξη ως αναδασωτέας έκτασης εμβαδού 2.853 τ.μ.  
στη θέση «Μονή Σωτήρος» Δήμου Σύμης, Νήσου  
Σύμης Νομού Δωδεκανήσου..... 1
- Κήρυξη ως αναδασωτέας έκτασης εμβαδού 3.453,84  
τ.μ., σε τμήμα της ιδιωτικής Κ.Μ.4233 γαιών Αφά-  
ντου Δημοτικής Ενότητας Αφάντου του Δήμου  
Ρόδου, Νήσου Ρόδου, Νομού Δωδεκανήσου..... 2
- Κήρυξη ως αναδασωτέας έκτασης εμβαδού 4.541,56 τ.μ.,  
σε τμήμα της δημόσιας Κ.Μ.1919Α γαιών Καλυθίων  
Δημοτικής Ενότητας Καλλιθέας του Δήμου Ρόδου,  
Νήσου Ρόδου, Νομού Δωδεκανήσου..... 3
- Κήρυξη ως αναδασωτέας έκτασης εμβαδού 5.035  
στρεμμάτων, που βρίσκεται στην θέση «Καλλι-  
θέα», Δημοτικής Κοινότητας Καλαμάτας, Δήμου  
Καλαμάτας, Νομού Μεσσηνίας..... 4

#### ΑΠΟΦΑΣΕΙΣ

- Αριθμ. 5915 (1)  
Κήρυξη ως αναδασωτέας έκτασης εμβαδού 2.853τ.μ.  
στη θέση «Μονή Σωτήρος» Δήμου Σύμης, Νήσου Σύ-  
μης Νομού Δωδεκανήσου.

#### Η ΓΕΝΙΚΗ ΓΡΑΜΜΑΤΕΑΣ ΑΠΟΚΕΝΤΡΩΜΕΝΗΣ ΔΙΟΙΚΗΣΗΣ ΑΙΓΑΙΟΥ

Έχοντας υπόψη:

1. Τις διατάξεις του άρθρου 6 του Ν. 3200/1955 περί διοικητικής αποκέντρωσης, όπως τροποποιήθηκε και συμπληρώθηκε μεταγενέστερα με το Ν.Δ. 532/1970.
2. Τις διατάξεις του Ν. 3852/2010 «Νέα Αρχιτεκτονική της Αυτοδιοίκησης και της Αποκεντρωμένης Διοίκησης- Πρόγραμμα Καλλικράτης» και το Π.Δ. 143/2010 «Οργανισμός της Αποκεντρωμένης Διοίκησης Αιγαίου».
3. Την υπ' αριθμ. οικ.1550/17-3-2011 απόφαση του Γενικού Γραμματέα Αποκεντρωμένης Διοίκησης Αιγαίου «Παροχή εξουσιοδότησης υπογραφής διοικητικών πράξεων και εγγράφων «Με εντολή Γενικού Γραμματέα» στον Προϊστάμενο της Γενικής Διεύθυνσης Δασών και Αγροτικών Υποθέσεων κλπ» (ΦΕΚ 484/τ.Β'/29-3-2011).

4. Τις διατάξεις των άρθρων 24 παρ.1 και 117 παρ. 3 του Συντάγματος.

5. Τις διατάξεις των άρθρων 37, 38 και 41 του Ν. 998/79 «Περί προστασίας των Δασών κ.λ.π.» όπως ισχύει.

6. Τις εγκύκλιες διαταγές του Υπουργείου Γεωργίας: α) 160417/1180/8-7-80 και β) 182447/3049/24-9-80.

7. Τις διατάξεις του άρθρου 120 του Ν. 1892/1990

8. Τις διατάξεις του άρθρου 1 παρ.15 του Ν. 3208/2003 «Περί προστασίας δασικών οικοσυστημάτων κ.τ.λ.»

9. Την υπ' αριθμ. ΔΥ/29-7-2011 έκθεση φωτοερμηνείας της Δασολόγου Δεσλή Χρυσάνθης και την υπ' αριθμ. ΔΥ/6-9-2011 έκθεση αυτοψίας και πρόταση της Δασοπόνου Τζιώλα Αναστασίας για κήρυξη της έκτασης που αναφέρεται στο θέμα ως αναδασωτέας

10. Την υπ' αριθμ. 5908/27-9-2012 εισήγηση της Διεύθυνσης Δασών Δωδεκανήσου για κήρυξη της εν λόγω έκτασης ως αναδασωτέας, διότι καταστράφηκε από εκχέρσωση, αποφασίζουμε:

Κηρύσσουμε ως αναδασωτέο, με σκοπό την προστασία των εδαφών, του δασικού περιβάλλοντος και την αποκατάσταση της βλάστησης, με φυσική αναγέννηση ή τεχνητή αναδάσωση, για να αποκλεισθεί η χρήση του για κάθε άλλο σκοπό, το δάσος που καταστράφηκε από εκχέρσωση από τον Οκτώβριο του 2006 μέχρι το έτος 2009, εμβαδού 2.853 τ.μ. υπό στοιχεία (1, 2, 3, ..., 22, 23, 1), όπως απεικονίζεται στο τοπογραφικό διάγραμμα, το οποίο συνοδεύει την παρούσα. Η ανωτέρω έκταση βρίσκεται στη θέση «Μονή Σωτήρος» Δήμου Σύμης, Νήσου Σύμης, Νομού Δωδεκανήσου και έχει όρια ως εξής:

Ανατολικά: Δάσος

Δυτικά: Δάσος

Βόρεια: Δάσος και Γεωργική έκταση

Νότια: Δάσος

Η απόφαση αυτή να δημοσιευθεί στην Εφημερίδα της Κυβερνήσεως.

Ρόδος, 27 Σεπτεμβρίου 2012

Με εντολή Γενικής Γραμματέως  
Αποκεντρωμένης Διοίκησης  
Ο Γενικός Διευθυντής Δασών και  
Αγροτικών Υποθέσεων  
ΝΙΚΟΛΑΟΣ ΘΕΟΔΩΡΙΔΗΣ


ΤΟΠΟΓΡΑΦΙΚΟ ΔΙΑΓΡΑΜΜΑ ΔΗΜΟΣΙΟΥ ΔΑΣΟΥΣ ΠΟΥ ΕΚΧΕΡΙΣΘΗΚΕ ΚΑΙ ΔΙΑΜΟΡΦΩΘΗΚΕ ΣΕ ΑΓΡΟΤΙΚΟ ΔΡΟΜΟ ΣΤΗ ΘΕΣΗ «Μονή Σωτήρος», Δήμου Σύμης, Νήσου Σύμης, Νομού Δωδεκανήσου.

ΑΠΟΣΠΑΣΜΑ ΧΑΡΤΗ Γ.Υ.Σ.  
(Αρ. Φύλλου 7896-1)  
ΚΑΙΤΑΚΑ1:5000

ΑΝΗΚΕΙ ΣΤΟ  
ΤΗΣ ΔΙΕΥΘΥΝΣΗΣ ΔΑΣΩΝ  
ΔΩΔΕΚ ΝΗΣΟΥ

ΑΝΗΚΕΙ ΣΤΟ  
ΤΗΣ ΔΙΕΥΘΥΝΣΗΣ ΔΑΣΩΝ  
ΔΩΔΕΚ ΝΗΣΟΥ

ΣΥΝΤΕΤΑΓΜΕΝΕΣ ΣΗΜΕΙΩΣΗ

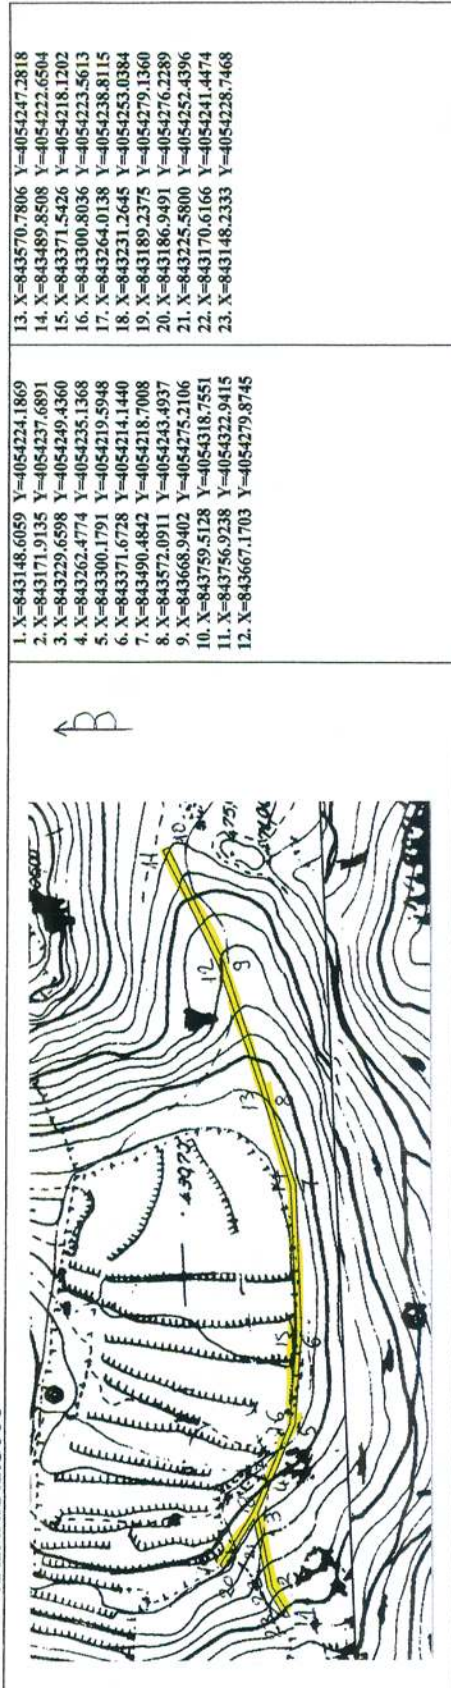

|                                  |                                  |
|----------------------------------|----------------------------------|
| 1. X=843148.6059 Y=4054224.1869  | 13. X=843570.7806 Y=4054247.2818 |
| 2. X=843171.9135 Y=4054237.6891  | 14. X=843489.8508 Y=4054222.6504 |
| 3. X=843229.6598 Y=4054249.4360  | 15. X=843371.5426 Y=4054218.1202 |
| 4. X=843262.4774 Y=4054235.1368  | 16. X=843300.8036 Y=4054223.5613 |
| 5. X=843300.1791 Y=4054219.5948  | 17. X=843264.0138 Y=4054238.8115 |
| 6. X=843371.6728 Y=4054214.1440  | 18. X=843231.2645 Y=4054253.0384 |
| 7. X=843490.4842 Y=4054218.7008  | 19. X=843189.2375 Y=4054279.1360 |
| 8. X=843572.0911 Y=4054243.4937  | 20. X=843186.9491 Y=4054276.2289 |
| 9. X=843668.9402 Y=4054275.2106  | 21. X=843225.5800 Y=4054252.4396 |
| 10. X=843759.5128 Y=4054318.7551 | 22. X=843170.6166 Y=4054241.4474 |
| 11. X=843756.9238 Y=4054322.9415 | 23. X=843148.2333 Y=4054228.7468 |
| 12. X=843667.1703 Y=4054279.8745 |                                  |

#### ΥΠΟΜΝΗΜΑ

Ε(1,2,3,4,...,20,21,22,23,1): 2853 τ.μ. εμβადόν δάσους που εκχερισώθηκε και διαμορφώθηκε σε αγροτικό δρόμο.



ΘΕΟΔΩΡΙΔΗΣ ΝΙΚΟΛΑΟΣ

Ρόδος 27-9-2012

ΘΕΩΡΗΘΗΚΕ

ΜΕ ΕΝΤΟΛΗ Γ.Γ.Ρ. ΔΙΟΙΚΗΣΗΣ ΑΙΓΑΙΟΥ  
Ο ΓΕΝ. Δ/ΝΤΗΣ ΔΑΣΩΝ & ΑΓΡ. ΥΠΟΘΕΣΕΩΝ



ΜΠΑΛΑΤΣΟΥΚΑ ΑΙΚΑΤΕΡΙΝΗ  
ΔΑΣΟΛΟΓΟΣ MSC

**ΕΘΝΙΚΟ ΤΥΠΟΓΡΑΦΕΙΟ**  
Για τεχνικούς λόγους στο σχεδιάγραμμα,  
έγινε σμίκρυνση, κατά ποσοστό **83%**

Ρόδος 6-9-2012

Η ΕΠΕΡΓΗΣΑ ΤΗΝ ΑΥΤΟΥΣΙΑ  
ΚΑΙ ΤΑ ΜΕΤΡΗΜΑΤΑ

ΤΖΙΩΛΑ ΑΝΑΣΤΑΣΙΑ  
ΔΑΣΟΠΟΝΟΣ

Αριθμ. 5885

(2)

Κήρυξη ως αναδασωτέας έκτασης εμβαδού 3.453,84 τ.μ., σε τμήμα της ιδιωτικής Κ.Μ.4233 γαιών Αφάντου Δημοτικής Ενότητας Αφάντου του Δήμου Ρόδου, Νήσου Ρόδου, Νομού Δωδεκανήσου.

Η ΓΕΝΙΚΗ ΓΡΑΜΜΑΤΕΑΣ  
ΑΠΟΚΕΝΤΡΩΜΕΝΗΣ ΔΙΟΙΚΗΣΗΣ ΑΙΓΑΙΟΥ

Έχοντας υπόψη:

1. Τις διατάξεις του άρθρου 6 του Ν. 3200/1955 περί διοικητικής αποκέντρωσης, όπως τροποποιήθηκε και συμπληρώθηκε μεταγενέστερα με το Ν.Δ. 532/1970

2. Τις διατάξεις του Ν. 3852/2010 «Νέα Αρχιτεκτονική της Αυτοδιοίκησης και της Αποκεντρωμένης Διοίκησης- Πρόγραμμα Καλλικράτης» και το Π.Δ. 143/2010 «Οργανισμός της Αποκεντρωμένης Διοίκησης Αιγαίου»

3. Την υπ' αριθμ. οικ. 1550/17-3-2011 απόφαση του Γενικού Γραμματέα Αποκεντρωμένης Διοίκησης Αιγαίου «Παροχή εξουσιοδότησης υπογραφής διοικητικών πράξεων και εγγράφων «Με εντολή Γενικού Γραμματέα» στον Προϊστάμενο της Γενικής Διεύθυνσης Δασών και Αγροτικών Υποθέσεων κλπ» (ΦΕΚ 484/τ.Β'/29-3-2011).

4. Τις διατάξεις των άρθρων 24 παρ.1 και 117 παρ. 3 του Συντάγματος.

5. Τις διατάξεις των άρθρων 37, 38 και 41 του Ν. 998/79 «Περί προστασίας των Δασών κ.λ.π. «όπως ισχύει

6. Τις εγκύκλιες διαταγές του Υπουργείου Γεωργίας: α) 160417/1180/8-7-80 και β) 182447/3049/24-9-80.

7. Τις διατάξεις του άρθρου 120 του Ν. 1892/1990.

8. Τις διατάξεις του άρθρου 1 παρ.15 του Ν. 3208/2003 «Περί προστασίας δασικών οικοσυστημάτων κ.τ.λ.».

9. Την υπ' αριθμ. ΔΥ/9-4-2012 έκθεση φωτοερμηνείας του Δασολόγου Λεφάκη Δημητρίου και την υπ' αριθμ. ΔΥ/25-6-2012 έκθεση αυτοψίας και πρόταση της Δασοπόνου Καριπίδου Παρθενόπης για κήρυξη της έκτασης που αναφέρεται στο θέμα ως αναδασωτέας

10. Την υπ' αριθμ. 5863/25-9-2012 εισήγηση της Διεύθυνσης Δασών Δωδεκανήσου για κήρυξη της εν λόγω έκτασης ως αναδασωτέας, διότι καταστράφηκε από εκχέρσωση, αποφασίζουμε:

Κηρύσσουμε ως αναδασωτέα, με σκοπό την προστασία των εδαφών, του δασικού περιβάλλοντος και την αποκατάσταση της βλάστησης, με φυσική αναγέννηση ή τεχνητή αναδάσωση, για να αποκλεισθεί η χρήση του για κάθε άλλο σκοπό, το ιδιωτικό δάσος που καταστράφηκε από εκχέρσωση εν μέρει πριν το 1998 και εξολοκλήρου μεταξύ των ετών 2007-2011, συνολικού εμβαδού 3.453,84 τ.μ., όπως απεικονίζεται στο τοπογραφικό διάγραμμα το οποίο συνοδεύει την παρούσα και συγκεκριμένα: Α) Τμήμα -Β- υπό στοιχεία (5,4,1,6,7,....,13,14,3,5) εμβαδού 1.750,36 τ.μ. και Β) Τμήμα -Γ- υπό στοιχεία (15,16,17,....,22,23,2,15) εμβαδού 1.703,48 τ.μ. Η ανωτέρω έκταση αποτελεί τμήμα της ιδιωτικής Κ.Μ. 4233 γαιών Αφάντου, Δημοτικής Ενότητας Αφάντου του Δήμου Ρόδου, Νήσου Ρόδου, Νομού Δωδεκανήσου και έχει όρια ως εξής:

|            | ΤΜΗΜΑ -Β-                    | ΤΜΗΜΑ -Γ-                    |
|------------|------------------------------|------------------------------|
| Ανατολικά: | Μη δασική έκταση             | Μη δασική έκταση             |
| Δυτικά:    | Ρέμα με δασική βλάστηση      | Μη δασική έκταση             |
| Βόρεια:    | Δάσος τραχείας πεύκης        | Μη δασική έκταση             |
| Νότια:     | ρέμα και μη δασικές εκτάσεις | ρέμα και μη δασικές εκτάσεις |

Η απόφαση αυτή να δημοσιευθεί στην Εφημερίδα της Κυβερνήσεως.

Ρόδος, 26 Σεπτεμβρίου 2012

Με εντολή Γενικής Γραμματέως  
Αποκεντρωμένης Διοίκησης  
Ο Γενικός Διευθυντής Δασών και  
Αγροτικών Υποθέσεων  
ΝΙΚΟΛΑΟΣ ΘΕΟΔΩΡΙΔΗΣ




ΤΟΠΟΓΡΑΦΙΚΟ ΔΙΑΓΡΑΜΜΑ ΙΔΙΩΤΙΚΟΥ ΔΑΣΟΥΣ ΠΟΥ ΕΚΧΕΡΣΩΘΗΚΕ ΠΑΡΑΝΟΜΑ ΕΝΤΟΣ ΤΜΗΜΑΤΩΝ Β ΚΑΙ Γ ΤΗΣ  
ΚΜ 4233 ΓΑΙΩΝ ΑΦΑΝΤΟΥ ΣΥΝΟΛΙΚΟΥ ΕΜΒΑΔΟΥ 3.454 Τ.Μ.

Ανήκει στην αρ.πρωτ.


5885/26-9-12 επίφαση κτηρίου αναδασώσεως



Απόσπασμα χάρτη Γ.Υ.Σ. σε κλίμακα 1:5000

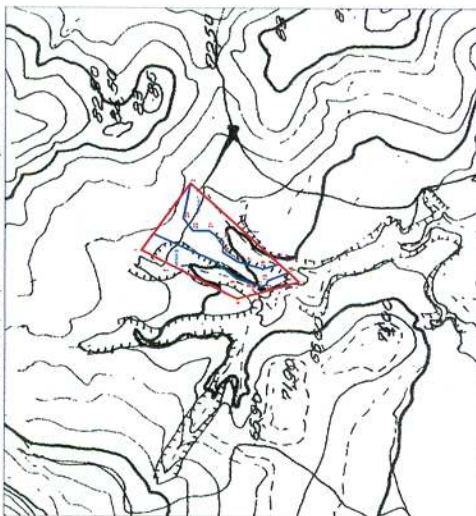

Ανάπτυγμα σε κλίμακα 1:2000

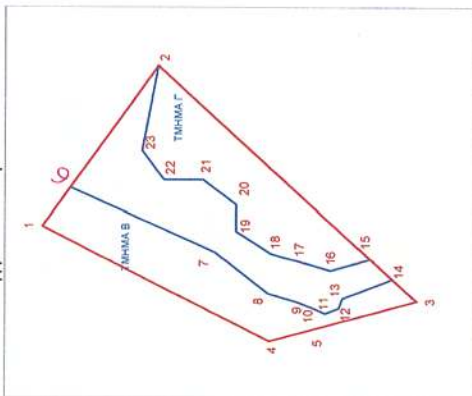

| Σημ | Συντεταγμένες<br>ΕΓΣΑ 87  | Σημ | Συντεταγμένες<br>ΕΓΣΑ 87  |
|-----|---------------------------|-----|---------------------------|
| 1   | 871358.2300, 4022256.0700 | 15  | 871347.4608, 4022146.5223 |
| 2   | 871411.5500, 4022217.4000 | 16  | 871343.7439, 4022159.6625 |
| 3   | 871333.3800, 4022130.9500 | 17  | 871346.7455, 4022170.4168 |
| 4   | 871319.8100, 4022180.2200 | 18  | 871349.3326, 4022179.6863 |
| 5   | 871324.2766, 4022164.0026 | 19  | 871356.6655, 4022191.3277 |
| 6   | 871371.1131, 4022246.7316 | 20  | 871365.5054, 4022191.3277 |
| 7   | 871349.7643, 4022198.4421 | 21  | 871373.7002, 4022202.3225 |
| 8   | 871335.9636, 4022180.5483 | 22  | 871373.7002, 4022215.4724 |
| 9   | 871332.9447, 4022170.4168 | 23  | 871383.4036, 4022222.8023 |
| 10  | 871331.2155, 4022166.1743 |     |                           |
| 11  | 871329.3129, 4022161.5060 |     |                           |
| 12  | 871330.9682, 4022157.0305 |     |                           |
| 13  | 871334.3959, 4022155.7400 |     |                           |
| 14  | 871340.7586, 4022139.1981 |     |                           |

**ΥΠΟΜΝΗΜΑ**

Τμήμα Β με στοιχεία (5,4,1,6,7, ..., 1314,3,5) εμβαδού 1.750,36 τ.μ. ιδιωτικό δάσος που εκχερσώθηκε από άγνωστο  
Τμήμα Γ με στοιχεία (15,16,17, ..., 22,23,2,15) εμβαδού 1.703,48 τ.μ. ιδιωτικό δάσος που εκχερσώθηκε από άγνωστο

**ΕΘΝΙΚΟ ΤΥΠΟΓΡΑΦΕΙΟ**  
Για τεχνικούς λόγους στο σχεδιάγραμμα,  
έγινε σμίκρυνση, κατά ποσοστό **83%**

Ρόδος 26-9-2012  
ΘΕΩΡΗΘΗΚΕ



Με εντολή Γ.Γ. Αποκεντρωμένης Διοίκησης Αιγαίου  
Ο Γενικός Διευθυντής Δασών και Αγροτικών Υποθέσεων

Θεοδωρίδης Νικόλαος

Η Διεύτρια Δασών Δωδ/σου



Μπαλατσάκου Αικατερίνη  
Δασολόγος MSc

Ρόδος 25-6-2012  
Η ενεργήσα την αυτοψία

Καριπίδου Παρθενόπη  
Δασπόνος

Αριθμ. 5886

(3)

Κήρυξη ως αναδασωτέας έκτασης εμβαδού 4.541,56τ.μ., σε τμήμα της δημόσιας Κ.Μ.1919Α γαιών Καλυθιών Δημοτικής Ενότητας Καλλιθέας του Δήμου Ρόδου, Νήσου Ρόδου, Νομού Δωδεκανήσου.

Η ΓΕΝΙΚΗ ΓΡΑΜΜΑΤΕΑΣ  
ΑΠΟΚΕΝΤΡΩΜΕΝΗΣ ΔΙΟΙΚΗΣΗΣ ΑΙΓΑΙΟΥ

Έχοντας υπόψη:

1. Τις διατάξεις του άρθρου 6 του Ν. 3200/1955 περί διοικητικής αποκέντρωσης, όπως τροποποιήθηκε και συμπληρώθηκε μεταγενέστερα με το Ν.Δ. 532/1970.

2. Τις διατάξεις του Ν. 3852/2010 «Νέα Αρχιτεκτονική της Αυτοδιοίκησης και της Αποκεντρωμένης Διοίκησης-Πρόγραμμα Καλλικράτης» και το Π.Δ. 143/2010 «Οργανισμός της Αποκεντρωμένης Διοίκησης Αιγαίου».

3. Την υπ' αριθμ. οικ.1550/17-3-2011 απόφαση του Γενικού Γραμματέα Αποκεντρωμένης Διοίκησης Αιγαίου «Παροχή εξουσιοδότησης υπογραφής διοικητικών πράξεων και εγγράφων «Με εντολή Γενικού Γραμματέα» στον Προϊστάμενο της Γενικής Διεύθυνσης Δασών και Αγροτικών Υποθέσεων κλπ» (ΦΕΚ 484/τ.Β'/29-3-2011).

4. Τις διατάξεις των άρθρων 24 παρ.1 και 117 παρ. 3 του Συντάγματος.

5. Τις διατάξεις των άρθρων 37, 38 και 41 του Ν. 998/79 «Περί προστασίας των Δασών κ.λ.π. «όπως ισχύει.

6. Τις εγκύκλιες διαταγές του Υπουργείου Γεωργίας:  
α) 160417/1180/8-7-80 και β) 182447/3049/24-9-80.

7. Τις διατάξεις του άρθρου 120 του Ν. 1892/1990

8. Τις διατάξεις του άρθρου 1 παρ.15 του Ν. 3208/2003 «Περί προστασίας δασικών οικοσυστημάτων κ.τ.λ.»

9. Την υπ' αριθμ. ΔΥ/28-6-2011 έκθεση φωτοερμηνείας του Δασολόγου Λεφάκη Δημητρίου και την υπ' αριθμ. ΔΥ/28-5-2012 έκθεση αυτοψίας και πρόταση της Δασοπόνου Καριπίδου Παρθενόπης για κήρυξη της έκτασης που αναφέρεται στο θέμα ως αναδασωτέας.

10. Την υπ' αριθμ. 5882/25-9-2012 εισήγηση της Διεύθυνσης Δασών Δωδεκανήσου για κήρυξη της εν λόγω έκτασης ως αναδασωτέας, διότι καταστράφηκε από εκχέρσωση, αποφασίζουμε:

Κηρύσσουμε ως αναδασωτέα, με σκοπό την προστασία των εδαφών, του δασικού περιβάλλοντος και την αποκατάσταση της βλάστησης, με φυσική αναγέννηση ή τεχνητή αναδάσωση, για να αποκλεισθεί η χρήση της για κάθε άλλο σκοπό, την δημόσια δασική έκταση συνολικού εμβαδού 4.541,56 τ.μ., όπως απεικονίζεται στο τοπογραφικό διάγραμμα το οποίο συνοδεύει την παρούσα και συγκεκριμένα: Α) Τμήμα -Γ1- υπό στοιχεία (15,16,17,18,25,15) εμβαδού 2.143,15 τ.μ. το οποίο εκχερσώθηκε μεταξύ των ετών 1990-1998 και Β) Τμήμα -Δ- υπό στοιχεία (21,22,23,24,21) εμβαδού 2.398,41 τ.μ. εκχερσώθηκε εν μέρει μεταξύ των ετών 1990-1998 και η υπόλοιπη πριν το έτος 2008. Η ανωτέρω έκταση αποτελεί τμήμα της δημόσιας Κ.Μ.1919Α γαιών Καλυθιών Δημοτικής Ενότητας Καλλιθέας του Δήμου Ρόδου, Νήσου Ρόδου, Νομού Δωδεκανήσου και έχει όρια ως εξής:

|            | ΤΜΗΜΑ -Γ1-                       | ΤΜΗΜΑ -Δ-        |
|------------|----------------------------------|------------------|
| Ανατολικά: | Μη δασική έκταση                 | Μη δασική έκταση |
| Δυτικά:    | Οδός                             | Οδός             |
| Βόρεια:    | Οδός                             | Μη δασική έκταση |
| Νότια:     | Εκχερσωμένη χορτολιβαδική έκταση | Οδός             |

Η απόφαση αυτή να δημοσιευθεί στην Εφημερίδα της Κυβερνήσεως.

Ρόδος, 26 Σεπτεμβρίου 2012

Με εντολή Γενικής Γραμματέως  
Αποκεντρωμένης διοίκησης  
Ο Γενικός Διευθυντής Δασών και  
Αγροτικών Υποθέσεων  
ΝΙΚΟΛΑΟΣ ΘΕΟΔΩΡΙΔΗΣ





ΤΟΠΟΓΡΑΦΙΚΟ ΔΙΑΓΡΑΜΜΑ ΔΗΜΟΣΙΑΣ ΧΟΡΤΟΛΙΒΑΔΙΚΗΣ ΕΚΤΑΣΗΣ ΣΥΝΟΛΙΚΟΥ ΕΜΒΑΔΟΥ 7240,85τ.μ. ΚΑΙ ΔΗΜΟΣΙΑΣ ΔΑΣΙΚΗΣ ΕΚΤΑΣΗΣ ΣΥΝΟΛΙΚΟΥ ΕΜΒΑΔΟΥ 4541,56τ.μ. ΠΟΥ ΠΕΡΙΦΡΑΧΘΗΚΑΝ ΠΑΡΑΝΟΜΑ ΕΝΤΟΣ ΤΩΝ ΚΜ 1725 & 1919 ΤΑΙΩΝ ΚΑΛΥΘΙΩΝ, ΔΗΜΟΤΙΚΗΣ ΕΝΟΤΗΤΑΣ ΚΑΛΛΙΔΕΑΣ, ΔΗΜΟΥ ΡΟΔΟΥ, ΝΗΣΟΥ ΡΟΔΟΥ, ΝΟΜΟΥ ΔΩΔΕΚΑΝΗΣΟΥ.

ΑΠΟΣΤΑΣΙΑ ΧΑΡΤΗ Γ.Υ.Σ.  
(Αρ. Φύλλου 8819-4)  
ΚΛΙΜΑΚΑ: 5000

ΣΥΝΤΕΤΑΓΜΕΝΕΣ ΣΗΜΕΙΩΝ

ΑΝΑΠΤΥΓΜΑ ΕΚΤΑΣΗΣ  
ΚΛΙΜΑΚΑ 1:2000

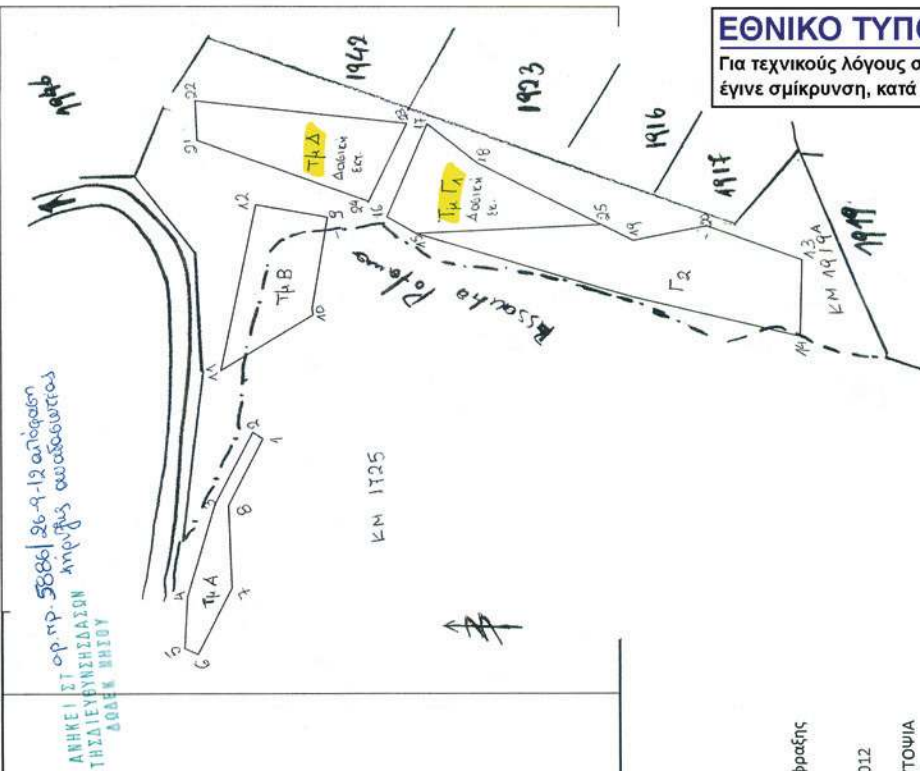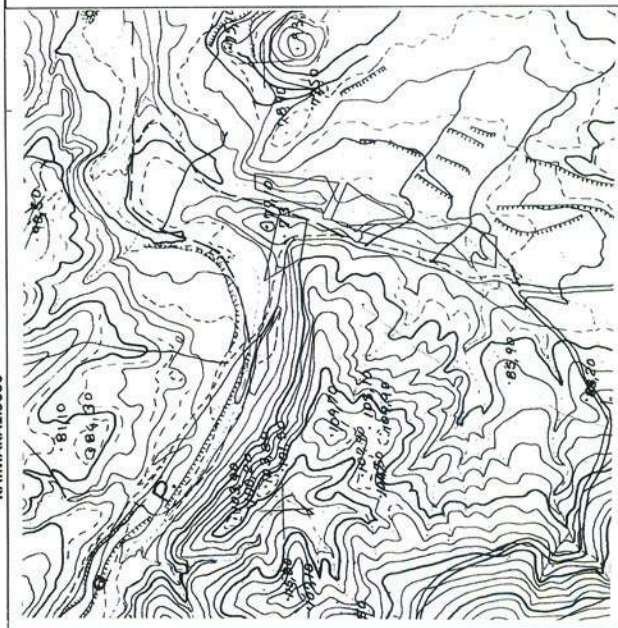

874597.7968, 4032574.6391  
874565.6679, 4032591.6733  
874523.7199, 4032604.2044  
874500.9131, 4032605.3673  
874498.1546, 4032599.4831  
874527.7161, 4032584.2653  
874564.9382, 4032585.6731  
874594.8726, 4032570.1494  
874699.5386, 4032572.9834  
874694.0204, 4032540.8249  
874653.5875, 4032547.7862  
874650.6502, 4032547.4180  
874625.4233, 4032588.8848  
874675.4069, 4032328.4822  
874690.3655, 4032371.1333  
874683.9366, 4032403.9606  
874718.2840, 4032473.4951  
874735.6875, 4032496.0291  
874694.2978, 4032513.9963  
874686.8721, 4032500.9589  
874659.1148, 4032404.9062  
874641.2228, 4032329.4621  
874701.1806, 4032522.2651  
874728.1602, 4032599.2100  
874745.8119, 4032600.0858  
874735.8477, 4032505.1374

#### ΥΠΟΜΝΗΜΑ

ΕΑ=(1,2,3,4,5,6,7,8,1)=1030τ.μ. : εμβαδό δημόσιας χορτολιβαδικής έκτασης που περιφράχθηκε.  
ΕΒ=(9,10,11,12,9)=2034 τ.μ. εμβαδό δημόσιας χορτολιβαδικής έκτασης που περιφράχθηκε.  
ΕΓ1=(15,16,17,18,25,15)=2143,15τ.μ. εμβαδό δημόσιας δασικής έκτασης που περιφράχθηκε.  
ΕΓ2=(12,25,19,20,13,14,26,15)=4176,85τ.μ. εμβαδό δημόσιας χορτολιβαδικής έκτασης που περιφράχθηκε.  
ΕΔ=(21,22,23,24,21)=2398,41τ.μ. εμβαδό δημόσιας δασικής έκτασης που περιφράχθηκε.

(1,2,3,4,5,6,7,8,1)= 219 μ. (9,10,11,12)= 200 μ. (16,17,18,25,19,20,13,14,26,15,16)=456 μ και (21,22,23,24,21)= 233 μ. μήκος περίφραξης

ΘΕΩΡΗΤΗΚΕ

Ρόδος 26-9-2012

Με εντολή ΓΓΡΕ Αποφ. ΑΠΟ  
Ο Γεν. Διευτ. Δασών  
και Αφροδίτη Ντούκα  
Θεοφάνης Χιφφας

Ρόδος 17-05-2012

Η ΕΝΕΡΓΕΙΑ ΤΗΝ ΑΥΤΩΣΙΑ  
ΚΑΙ ΤΑ ΜΕΤΡΗΜΑΤΑ

ΚΑΡΙΠΙΔΟΥ ΠΑΡΘΕΝΟΠΗ  
ΔΑΣΟΠΟΝΟΣ

ΜΠΑΛΑΤΣΟΥΚΑ ΑΙΚΑΤΕΡΙΝΗ  
ΔΑΣΟΛΟΓΟΣ MSc

Αριθμ. 18099/224

(4)

Κήρυξη ως αναδασωτέας έκτασης εμβαδού 5,035 στρεμμάτων, που βρίσκεται στην θέση «Καλλιθέα», Δημοτικής Κοινότητας Καλαμάτας, Δήμου Καλαμάτας, Νομού Μεσσηνίας.

Ο ΓΕΝΙΚΟΣ ΓΡΑΜΜΑΤΕΑΣ  
ΑΠΟΚΕΝΤΡΩΜΕΝΗΣ ΔΙΟΙΚΗΣΗΣ  
ΠΕΛΟΠΟΝΝΗΣΟΥ, ΔΥΤΙΚΗΣ ΕΛΛΑΔΑΣ ΚΑΙ ΙΟΝΙΟΥ

Έχοντας υπόψη;

1. Τις διατάξεις των αρ.24 παρ.1 και 117 παρ. 3 του Συντάγματος.

2. Τις διατάξεις «του άρθρου 90 του Κώδικα Νομοθεσίας για την Κυβέρνηση και τα Κυβερνητικά όργανα» (Π.Δ. 63/2005, ΦΕΚ 98Α'/2005).

3. Τις διατάξεις του Ν. 3852/2010 «Νέα Αρχιτεκτονική της Αυτοδιοίκησης και της Αποκεντρωμένης Διοίκησης - Πρόγραμμα Καλλικράτης».

4. Τις διατάξεις του Π.Δ. 139/2010 «Οργανισμός της Αποκεντρωμένης Διοίκησης Πελοποννήσου, Δυτικής Ελλάδας και Ιονίου».

5. Τις διατάξεις του Ν. 3208/2003 «Προστασία των Δασικών οικοσυστημάτων κ.λ.π.».

6. Τις διατάξεις του Ν. 998/79 «περί προστασίας των δασών κ.λ.π.» και ειδικότερα του του άρθρου 41 παρ. 1, 3 και του άρθρου 38 παρ.1

7. Τις διαταγές του Υπουργείου Γεωργίας:

α) 160417/1180/8-7-80 β) 182447/3049/24-9-80.

8. Την υπ' αριθμ. 221525/4195/21-09-11 Δ/γη του Υ.ΠΕ.Κ.Α.

9. Τις υπ' αριθμ. 4319/04-06-2003 και 4615/24-06-2003 προτάσεις του Δασαρχείου Καλαμάτας περί κηρύξεως αναδασωτέας, της αναφερομένης στο θέμα έκτασης.

10. Την υπ' αριθμ. 2760/26-06-2003 Κήρυξη αναδασωτέας έκτασης απόφαση Δ/ντη Δασών Μεσσηνίας

11. Την υπ' αριθμ. 2470/2011 απόφαση του Συμβουλίου της Επικρατείας.

12. Την υπ' αριθμ. 3560/25-05-2012 πρόταση του Δασαρχείου Καλαμάτας περί κηρύξεως αναδασωτέας, της αναφερομένης στο θέμα έκτασης, αποφασίζουμε:

Κηρύσσουμε ως αναδασωτέα έκταση δημόσια δασική έκταση, το οποίο καταστράφηκε από παράνομη εκχέρσωση, το χρονικό διάστημα Ιουνίου 2002, με σκοπό την προστασία για την επαναδημιουργία της βλάστησης, εμβαδού πέντε στρεμμάτων και τριάντα πέντε χιλιοστών (5,035 στρεμ.), που βρίσκεται στην θέση «Καλλιθέα», Δήμου Καλαμάτας, Νομού Μεσσηνίας, προσδιορίζεται από τα σημεία: Α, Β, Γ, , Μ, Ν, Α και έχει όρια:

Ανατολικά: Με ασκεπή αγρό με οικίες Νικολάου και Παναγιώτη Καντζιλιέρη (αρ. 2578/92 απάντηση) και ακαλλιέργητο αγρό με ελιές Β. Τσουλάκου (αρ. 2578/92 απάντηση).

Δυτικά: Με αγροτική οδό και παράνομα διανοιγμένη οδό εντός δασικής έκτασης.

Βόρεια: Με δημόσιες δασικές εκτάσεις (αρ. 3322/02 πράξη χαρακτηρισμού, αρ. 2026/23/87 ΠΔΑ κατά Π. Τσουλάκου) και ασκεπή αγρό Σταυρούλας Μπογράκου (αρ. 3322/02 πράξη χαρακτηρισμού).

Νότια: Με αγροτική οδό,

όπως περιγράφεται στην από 14-02-2003 έκθεση αυτοψίας της Δασοπόνου του Δασαρχείου Καλαμάτας Αριστέας Κυριαζή και εμφανίζεται στο από 14-02-2003 συνημμένο τοπογραφικό διάγραμμα κλίμακας 1:500 της ιδίας. Προβλέπεται φυσική αναγέννηση της δασικής βλάστησης που καταστράφηκε.

Άσκηση αίτησης ακύρωσης κατά αυτής γίνεται ενώπιον του (οικείου) Τριμελούς Εφετείου εντός εξήντα ημερών από την επομένη της δημοσίευσης ή της κοινοποίησής της.

Από την εφαρμογή των κανονιστικών διατάξεων της απόφασης αυτής δεν προκαλείται δαπάνη σε βάρος του κρατικού προϋπολογισμού σύμφωνα με το «άρθρο 90 του Κώδικα Νομοθεσίας για την Κυβέρνηση και τα Κυβερνητικά όργανα» (Π.Δ. 63/2005, ΦΕΚ 98Α/2005).

Η απόφαση αυτή να δημοσιευθεί στην Εφημερίδα της Κυβερνήσεως.

Πάτρα, 4 Οκτωβρίου 2012

Ο Γενικός Γραμματέας  
Αποκεντρωμένης Διοίκησης  
ΕΜΜΑΝΟΥΗΛ ΑΓΓΕΛΑΚΑΣ

## ΤΟΠΟΓΡΑΦΙΚΟ ΔΙΑΓΡΑΜΜΑ

Δημόσια δασική έκταση στη θέση 'καλλιθέα',  
Δημ. Διαμ. Καλαμάτας Δήμου Καλαμάτας που  
εξεργάστηκε προηγουμένως από τον Δημήτριο  
Γιαννόπουλο τ' Ιωάννη, κάτοικο Καλαμάτας.

Κλίμακα 1:500

Ε(Α,Β,Γ,...,Μ,Ν,Α) = 5,035 στμ.


## ΥΠΟΜΝΗΜΑ

— — — Π.Δ.Α. αρ. 2026/23/25-5-87  
κατά Περιεχ. Ζ. Τσουλάκου  
Τ' Κολώνια ΔΕΗ  
ομοσυντακτικός νέος  
κατασκευής  
ομοσυντακτικός νέος  
κατασκευής με περ-  
φραγή  
ελαίας

Ασκήσιος κήπος με λαικίες  
Νικολάου & Παναγιώτη Καντιλιέρη  
(αρ. 2578/92 απάντηση Δασικής  
Καλαμάτας ως κηρυκτική)



Απόσταση Φ.Χ. Καλαμάτα  
Κλίμακα 1:50.000  
ΓΥΣ 1993

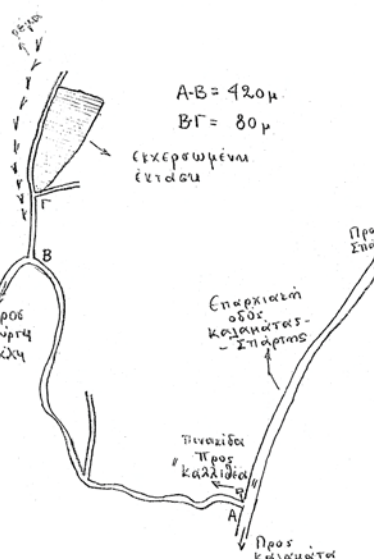

## ΟΔΟΙΠΟΡΙΚΟ ΣΚΑΡΙΦΗΜΑ

Καλαμάτα 10/9/2012  
Ο Δ/ντης Δασών Μεσσηνίας  
Εμμανουήλ Αγγελάκος

Πάτρα 4/10/2012

Ο Γενικός Γραμματέας  
Αποκεντρωμένης Διοίκησης  
Πελοπόννησος Διεύθυνσης

Εμμανουήλ Αγγελάκος

Δημόσια δασική  
έκταση  
παράνομα εκτεταμένη  
αρ. 3322/11-6-2002 Πράξη  
Χαρίσματος

(Υπό εκδόση Π.Δ.Α.  
κατά Σταύρου Μπουλάκη  
Παναγιώτη)

Δημόσια δασική έκταση  
παράνομα εκτεταμένη από  
Μ. Μαρία Χα Περιεχ. Τσουλάκου  
(Υπό εκδόση Π.Δ.Α.)

Αντίστοιχη στην αριθ. 18-99/224/12 απόφαση  
Γενικού Γραμματέα Αποκεντρωμένης Διοίκησης-  
Πελοπόννησος Διεύθυνσης Δασών Μεσσηνίας.  
(Διεύθυνση Δασών Μεσσηνίας)

Ασκήσιος κήπος με ελιές  
Βασιλείου Τσουλάκου  
(αρ. 2578/92 απάντηση  
Δασικής Καλαμάτας  
ως κηρυκτική)

Εκτεταμένη  
Βασιλείου Τσουλάκου  
(αρ. 536/96 απάντηση  
Δασικής Καλαμάτας ως  
κηρυκτική)



| ΣΥΝΤΕΤΑΓΜΕΝΕΣ ΚΟΡΥΦΩΝ ΕΚΤΑΣΗΣ |           |            |
|-------------------------------|-----------|------------|
| ΣΗΜΕΙΟ                        | X         | Y          |
| A                             | 334077.46 | 4102163.53 |
| B                             | 334093.44 | 4102172.59 |

## ΕΘΝΙΚΟ ΤΥΠΟΓΡΑΦΕΙΟ

Για τεχνικούς λόγους στο σχεδιάγραμμα,  
έγινε σμίκρυνση, κατά ποσοστό 55%

Καλαμάτα 14-2-2003  
Η Συντάκτρια

Αριστέα Κυριακή  
Δασοπόντος

Καλαμάτα 12/5/2012  
Ο Δασάρχης Καλαμάτας

Σπυρίδων Κατσώπουλος  
Δασολόγος

Καλαμάτα 10/9/2012  
Ο Δ/ντης Δασών Μεσσηνίας

Γεώργιος Σωτηρόπουλος  
Δασολόγος

Πάτρα 4/10/2012

Ο Γενικός Γραμματέας  
Αποκεντρωμένης Διοίκησης  
Πελοπόννησος Διεύθυνσης

Εμμανουήλ Αγγελάκος



\* 0 4 0 0 6 0 7 1 7 1 0 1 2 0 0 8 \*

ΑΠΟ ΤΟ ΕΘΝΙΚΟ ΤΥΠΟΓΡΑΦΕΙΟ

ΚΑΠΟΔΙΣΤΡΙΟΥ 34 \* ΑΘΗΝΑ 104 32 \* ΤΗΛ. 210 52 79 000 \* FAX 210 52 21 004