



ΕΦΗΜΕΡΙΣ ΤΗΣ ΚΥΒΕΡΝΗΣΕΩΣ

ΤΗΣ ΕΛΛΗΝΙΚΗΣ ΔΗΜΟΚΡΑΤΙΑΣ

ΤΕΥΧΟΣ ΤΕΤΑΡΤΟ

Αρ. Φύλλου 632

31 Οκτωβρίου 2012

ΑΠΟΦΑΣΕΙΣ

Αριθμ. 62372/11880

Καθορισμός ορίων αιγιαλού παραλίας στην περιοχή Βρωμολίμνη - Κορφοβούνι - Αγ. Στέφανος, Δ.Ε. Κασσωπαίων, Δήμου Κέρκυρας.

Ο ΓΕΝΙΚΟΣ ΓΡΑΜΜΑΤΕΑΣ
ΑΠΟΚΕΝΤΡΩΜΕΝΗΣ ΔΙΟΙΚΗΣΗΣ
ΠΕΛΟΠΟΝΝΗΣΟΥ, ΔΥΤΙΚΗΣ ΕΛΛΑΔΑΣ ΚΑΙ ΙΟΝΙΟΥ

Έχοντας υπόψη:

1. Τις διατάξεις του Ν. 2503/97 «Διοίκηση, Οργάνωση, Στελέχωση της Περιφέρειας, ρύθμιση θεμάτων για την Τοπική Αυτοδιοίκηση και άλλες διατάξεις», ως ισχύει.

2. Τις διατάξεις του Ν. 3200/55 «περί Διοικητικής Αποκέντρωσης», όπως τροποποιήθηκε και ισχύει.

3. Τις διατάξεις της παρ. 21 του άρθρου 46 του Ν. 3220/2004 (Φ.Ε.Κ. 15 τ.Α' 28-1-2004) «Μέτρα αναπτυξιακής και κοινωνικής πολιτικής - αντικειμενικοποίηση του φορολογικού ελέγχου και άλλες διατάξεις».

4. Τις διατάξεις του άρθρου 280 του Ν. 3852/2010 (ΦΕΚ Α' 87/7-6-2010) «Νέα Αρχιτεκτονική της Αυτοδιοίκησης και της Αποκεντρωμένης Διοίκησης - Πρόγραμμα Καλλικράτης».

5. Το Π.Δ. 139/2010 (ΦΕΚ Α' 232/27-12-2010) «Οργανισμός της Αποκεντρωμένης Διοίκησης Πελοποννήσου, Δυτ. Ελλάδος και Ιονίου».

6. Τις διατάξεις των άρθρων 3 και 5 του Ν. 2971/2001 (ΦΕΚ 285/τ.Α' 19-12-2001) «Περί αιγιαλού και παραλίας».

7. Τις διατάξεις του Ν.Δ. 439/70 «Περί συμπληρώσεως των διατάξεων περί αιγιαλού».

8. Τις διατάξεις του άρθρου 113 του Ν. 3978/11 «Περί Δημοσίων Συμβάσεων, Έργων.. θεμάτων του Υπουργείου Εθνικής Άμυνας» (ΦΕΚ 137/τ.Α' 16-6-2011).

9. Την από 10-2-12 αίτηση της ΗΡΑΧΙΣ Π.ΑΠΟΣΤΟΛΙΔΗΣ ΚΑΙ Α.ΜΑΡΑΚΑΚΗΣ Ο.Ε. (Αφ. Πρωτ. Κ.Υ. Κέρκυρας 201/13-2-12 προς την Κτηματική Υπηρεσία Κέρκυρας καθώς επίσης και το υπ' αριθμ. 2428/6-6-2012 έγγραφο του Ταμείου Αξιοποίησης Ιδιωτικής Περιουσίας του Δημοσίου Α.Ε. για τον καθορισμό των ορίων αιγιαλού παραλίας στην περιοχή Βρωμολίμνη - Κορφοβούνι - Αγ. Στέφανος, Δ.Ε. Κασσωπαίων, Δήμου Κέρκυρας.

10. Το από τον Ιούνιο 2012 Τοπογραφικό Διάγραμμα που συντάχθηκε από τον Απόστολο Μαρακάκη, Τοπογράφο Μηχανικό, σε δύο (2) πινακίδες κλίμακας 1:500,

ελεγμένο για την ακρίβεια και την τήρηση των προδιαγραφών από το Σπύρο Παπαδάτο, Τοπογράφο Μηχανικό της Κτηματικής Υπηρεσίας σύμφωνα με το άρθρο 5 παρ. 2 του Ν. 2971/01 την 19-6-2012 και θεωρημένο από τη Μαρία Αρμενιάκου Αγρ. Και Τοπογράφο Μηχανικό την ίδια ημερομηνία.

11. Το υπ' αριθμ. 201/16-2-2012 έγγραφο της Κτηματικής Υπηρεσίας Ν. Κέρκυρας προς το Γ.Ε.ΕΘ.Α. με συνημμένα αποσπάσματα χάρτη Γ.Υ.Σ. κλίμακας 1:5.000, για τη διατύπωση της γνώμης αυτού.

12. Το υπ' αριθμ. Φ. 119/173071/7-6/2012 έγγραφο του Γ.Ε.ΕΘ.Α προς την Κτηματική Υπηρεσία Ν. Κέρκυρας σύμφωνα με το οποίο, το Γ.Ε.ΕΘ.Α., από πλευράς αρμοδιοτήτων του, όπως αυτές απορρέουν από το άρθρο 17 του Ν. 2971/2001, δεν έχει αντίρρηση για τη συνέχιση της διαδικασίας καθορισμού αιγιαλού - παραλίας και τυχόν υπάρχοντος παλαιού αιγιαλού στην εν λόγω περιοχή.

13. Την από 19-6-2012 Έκθεση της Επιτροπής Αιγιαλού παραλίας για τον καθορισμό των ορίων αιγιαλού και παραλίας στη περιοχή Βρωμολίμνη - Κορφοβούνι - Αγ. Στέφανος, Δ.Ε. Κασσωπαίων, Δήμου Κέρκυρας.

14. Το υπ' αριθμ. Κ.Υ. 989/6-7-2012 Έγγραφο της Κτηματικής Υπηρεσίας Κέρκυρας προς την Αποκεντρωμένη Διοίκηση Πελοποννήσου Δυτ. Ελλάδας και Ιονίου για έκδοση της σχετικής Απόφασης, αποφασίζουμε:

Επικυρώνουμε την 19-6-2012 έκθεση της Επιτροπής καθορισμού ορίων αιγιαλού και παραλίας για τον καθορισμό των ορίων αιγιαλού και παραλίας στην περιοχή Βρωμολίμνη - Κορφοβούνι - Αγ. Στέφανος, Δ.Ε. Κασσωπαίων, Δήμου Κέρκυρας, καθώς επίσης και το από τον Ιούνιο 2012 Τοπογραφικό Διάγραμμα που συντάχθηκε από τον Απόστολο Μαρακάκη, Τοπογράφο Μηχανικό, σε δύο (2) πινακίδες κλίμακας 1:500, ελεγμένο για την ακρίβεια και την τήρηση των προδιαγραφών από το Σπύρο Παπαδάτο, Τοπογράφο Μηχανικό της Κτηματικής Υπηρεσίας σύμφωνα με το άρθρο 5 παρ. 2 του Ν. 2971/01 την 19-6-2012 και θεωρημένο από τη Μαρία Αρμενιάκου Αγρ. Και Τοπογράφο Μηχανικό την ίδια ημερομηνία, ως εξής:

1. Την οριακή γραμμή του αιγιαλού με κόκκινη συνεχή πολυγωνική γραμμή, με στοιχεία 1,2,3,...38,39, K1 (έχει καθορισθεί με την υπ' αριθμ. 1026546/2294/Β0010/15-5-2000 απόφαση Υπουργού Οικονομικών ΦΕΚ 444/τ.Δ' 13-6-2001) της οποίας οι κορυφές εξασφαλίζονται από το Κρατικό Τριγωνομετρικό Δίκτυο.

2. Την οριακή γραμμή της παραλίας με κίτρινη συνεχή πολυγωνική γραμμή 1',2',3',...38',39',Π1, παράλληλη της γραμμής αιγιαλού και σε απόσταση 10 μέτρων από αυτήν, της οποίας οι κορυφές εξασφαλίζονται από κρατικό τριγωνομετρικό δίκτυο.

- Δεν υφίσταται οριογραμμή παλαιού αιγιαλού.
- Δεν υπάρχουν κατασκευές στη ζώνη της παραλίας.

Η απόφαση αυτή με την Έκθεση της Επιτροπής καθορισμού ορίων αιγιαλού παραλίας και το Τοπογραφικό Διάγραμμα να δημοσιευθούν στην Εφημερίδα της Κυβερνήσεως.

Πάτρα, 17 Οκτωβρίου 2012

Ο Γενικός Γραμματέας Αποκεντρωμένης Διοίκησης
ΕΜΜΑΝΟΥΗΛ Α. ΑΓΓΕΛΑΚΑΣ

ΕΚΘΕΣΗ ΕΠΙΤΡΟΠΗΣ

ΚΑΘΟΡΙΣΜΟΥ ΤΩΝ ΟΡΙΩΝ ΑΙΓΙΑΛΟΥ ΚΑΙ ΠΑΡΑΛΙΑΣ

Για τον καθορισμό των ορίων του αιγιαλού και της παραλίας στην περιοχή «Βρωμόλιμνη» - «Κορφοβούνι» - «Αγ. Στέφανος», Δ.Ε. Κασσωπαίων, Δήμου Κέρκυρας

Στην Κέρκυρα σήμερα 19-6-2012 οι υπογεγραμμένοι:

1. Μαρία Αρμενιάκου, Προϊσταμένη της Κτηματικής Υπηρεσίας, ως πρόεδρος (παρούσα)

2. Σπύρος Παπαδάτος, μηχανικός της Κτηματικής Υπηρεσίας (παρών)

3. Σπύρος Κοντομάρης, Κεντρικός Λιμενάρχης Κέρκυρας (απών)

4. Αλέκος Χονδρογιάννης, Προϊστάμενος του τμήματος Πολεοδομίας της Δ/σης Τεχνικών Υπηρεσιών Δήμου Κέρκυρας (παρών)

5. Ιωσηφίνα Βούρβαχη, Προϊσταμένη της Γενικής Δ/σης Χωροταξικής και Περιβαλλοντικής Πολιτικής - Δ/σης ΠΕ.ΧΩ.ΣΧΕ. Ιονίου της Αποκεντρωμένης Διοίκησης Πελοποννήσου, Δυτικής Ελλάδος και Ιονίου (απούσα)

που αποτελούν την επιτροπή του άρθρου 3 του Ν. 2971/19.12.01 μετά την υπ' αριθμ. ΚΥ/866/14-6-2012 πρόσκληση του προέδρου, πραγματοποιήσαμε αυτοψία στην προαναφερόμενη περιοχή την ίδια μέρα.

Λαβόντες υπ' όψιν:

1. Την από 13-2-2012 αίτηση της ενδιαφερόμενης, «HARAXIS Π. ΑΠΟΣΤΟΛΙΔΗΣ - Α. ΜΑΡΑΚΑΚΗΣ Ο.Ε.», καθώς και την υπ' αριθμ. 2428/6-6-2012 αίτηση του Ταμείου Αξιοποίησης Ιδιωτικής Περιουσίας του Δημοσίου Α.Ε., με την οποίαν ζητείται ο καθορισμός των ορίων αιγιαλού και παραλίας στην περιοχή «Βρωμόλιμνη» - «Κορφοβούνι» - «Αγ. Στέφανος», της δημοτικής ενότητας Κασσωπαίων, Δήμου Κέρκυρας μαζί με το από Ιούνιο 2012 τοπογραφικό διάγραμμα που συντάχθηκε από τον Απόστολο Μαρακάκη, Τοπογράφο Μηχανικό, σε δυο (2) πινακίδες κλίμακας 1:500, ελεγμένο για την ακρίβεια και την τήρηση των προδιαγραφών από τον Σπύρο Παπαδάτο Τοπογράφο Μηχανικό της Κτηματικής Υπηρεσίας σύμφωνα με το άρθρο 5 παρ. 2 του Ν. 2971/19.12.01 την 19-6-2012 και θεωρημένο από τη Μαρία Αρμενιάκου Αγρ. και Τοπογράφο Μηχανικό την ίδια ημερομηνία.

2. Το άρθρο 23 του Ν. 1337/83 και το Π.Δ. 12-3-83 (ΦΕΚ 33Α'/14-3-83) «περί προστασίας των ακτών».

3. Τις διατάξεις του Ν. 2971/19.12.01 όπως ψηφίστηκε καθώς επίσης τη σχετική Δικαστηριακή και Διοικητική Νομολογία.

4. Το υπ' αριθμ. Σ.2636 Φ.119/173071/7-6-2012 έγγραφο του ΓΕΕΘΑ.

5. Τα στοιχεία καθορισμού αιγιαλού και παραλίας που προβλέπονται από το άρθρο 9 του Ν. 2971/19.12.01 και ειδικότερα:

α) Τη γεωμορφολογία του εδάφους για την οποία αναλυτικά αναφέρεται ότι:

1. Η μορφολογία της ακτής συνίσταται από βραχώδη πρανή με μεγάλη κλίση και ύψη στέψης που κυμαίνονται από 1,00 μ. έως και 5,00 μ. καθώς και από χαλαρά ιζήματα (άμμος) που έχουν προκύψει από την αποσάθρωση - διάβρωση των μητρικών πετρωμάτων της ακτής.

2. Της ακτής συνεχονται εκτάσεις ημιορεινές, με εδάφη πετρώδη, εκτός σχεδίου δόμησης, αδόμητες.

3. Το φυσικό όριο βλάστησης συνίσταται από ψηλή και θαμνώδη φυσική βλάστηση καθώς και δένδρα, κυπαρίσσια κ.λπ.

β) Το γεγονός ότι στην περιοχή δεν εντοπίστηκαν παράκτιοι φυσικοί πόροι.

γ) Τα πορίσματα από την εκτίμηση των μετεωρολογικών στοιχείων της περιοχής, ήτοι το γεγονός ότι η περιοχή προσβάλλεται από βόρειους, ανατολικούς και νότιους ανέμους έντασης μέχρι 7B.

δ) Τη μορφολογία του πυθμένα ο οποίος συνίσταται από πετρώδη σύσταση με μικρά βάθη κοντά στην ακτή.

ε) Τον τομέα ανάπτυξης κυματισμού σε σχέση με το μέτωπο της ακτής.

στ) Την ύπαρξη καταγεγραμμένων δημοσίων κτημάτων, αγροτικών και δασικών, που βρίσκονται σε άμεση γειτνίαση με τη παράκτια ζώνη.

η) Τη μη ύπαρξη υφιστάμενου κτηματολογίου.

ι) Την μη ύπαρξη ευπαθών οικοσυστημάτων και προστατευόμενων περιοχών, αποφασίζει:

Καθορίζει πάνω στο τοπογραφικό διάγραμμα:

α) Την οριακή γραμμή του αιγιαλού με κόκκινη συνεχή πολυγωνική γραμμή, με στοιχεία: 1, 2, 3, ..., 37, 38, K1 (έχει καθορισθεί με την υπ' αριθμ. 1026546/2294/Β0010/15-5-2000 απόφαση Υπουργού Οικονομικών (ΦΕΚ 444/τ.Δ'/13-6-2001), της οποίας οι κορυφές εξασφαλίζονται από το κρατικό τριγωνομετρικό δίκτυο με τις ακόλουθες συντεταγμένες:

α/α	X	Y
1	153325.78	4409699.17
2	153297.92	4409699.52
3	153271.12	4409691.19
4	153260.92	4409677.82
5	153230.45	4409678.03
6	153199.08	4409668.19
7	153184.24	4409670.45
8	153172.97	4409741.74
9	153196.44	4409780.61
10	153201.72	4409820.20
11	153232.13	4409854.73
12	153230.27	4409894.87
13	153216.87	4409922.32
14	153231.99	4409967.01
15	153279.49	4409988.76
16	153291.51	4409997.43
17	153322.14	4410001.04
18	153351.78	4409997.29

19	153355.73	4410032.47	11'	153221.96	4409858.31
20	153348.72	4410081.42	12'	153220.38	4409892.34
21	153331.14	4410116.28	13'	153206.08	4409921.63
22	153303.45	4410143.82	14'	153223.90	4409974.31
23	153290.87	4410155.15	15'	153274.44	4409997.44
24	153281.49	4410169.31	16'	153287.76	4410007.06
25	153262.05	4410186.14	17'	153322.18	4410011.12
26	153259.43	4410195.01	18'	153342.97	4410008.49
27	153269.17	4410226.85	19'	153345.65	4410032.31
28	153278.35	4410234.38	20'	153339.06	4410078.38
29	153302.32	4410234.73	21'	153322.94	4410110.33
30	153332.03	4410237.70	22'	153296.57	4410136.55
31	153403.99	4410229.00	23'	153283.23	4410148.57
32	153443.91	4410237.95	24'	153273.91	4410162.64
33	153459.84	4410266.31	25'	153253.29	4410180.50
34	153465.37	4410286.31	26'	153248.99	4410195.06
35	153493.44	4410354.23	27'	153260.50	4410232.66
36	153505.50	4410367.68	28'	153274.71	4410244.33
37	153526.10	4410406.10	29'	153301.75	4410244.73
38	153475.46	4410406.20	30'	153332.14	4410247.76
K1	153470.63	4410396.10	31'	153403.48	4410239.14

β) Την οριογραμμή της παραλίας με συνεχή κίτρινη πολυγωνική γραμμή με στοιχεία: 1', 2', 3', 38', 39', Π1, παράλληλη της γραμμής αιγιαλού και σε απόσταση 10 μ. από αυτήν, της οποίας οι κορυφές εξασφαλίζονται από το κρατικό τριγωνομετρικό δίκτυο με τις ακόλουθες συντεταγμένες:

α/α	X	Y
1'	153325.66	4409689.17
2'	153299.38	4409689.50
3'	153277.13	4409682.59
4'	153265.84	4409667.79
5'	153231.95	4409668.02
6'	153199.86	4409657.96
7'	153175.51	4409661.67
8'	153162.52	4409743.78
9'	153186.80	4409784.00
10'	153192.21	4409824.54


32'	153437.37	4410246.74
33'	153450.52	4410270.15
34'	153455.89	4410289.57
35'	153484.85	4410359.63
36'	153497.26	4410373.47
37'	153509.41	4410396.13
38'	153481.76	4410396.18
39'	153476.82	4410385.87
Π1	153470.27	4410386.11

γ) Δεν υφίσταται οριογραμμή παλαιού αιγιαλού.

δ) Δεν υπάρχουν κατασκευές στη ζώνη της παραλίας.


Κέρκυρα, 19 Ιουνίου 2012


Η Επιτροπή
ΜΑΡΙΑ ΑΡΜΕΝΙΑΚΟΥ
ΣΠΥΡΟΣ ΠΑΠΑΔΑΤΟΣ
ΣΠΥΡΟΣ ΚΟΝΤΟΜΑΡΗΣ
ΑΛΕΚΟΣ ΧΟΝΔΡΟΓΙΑΝΝΗΣ
ΙΩΣΗΦΙΝΑ ΒΟΥΡΒΑΧΗ

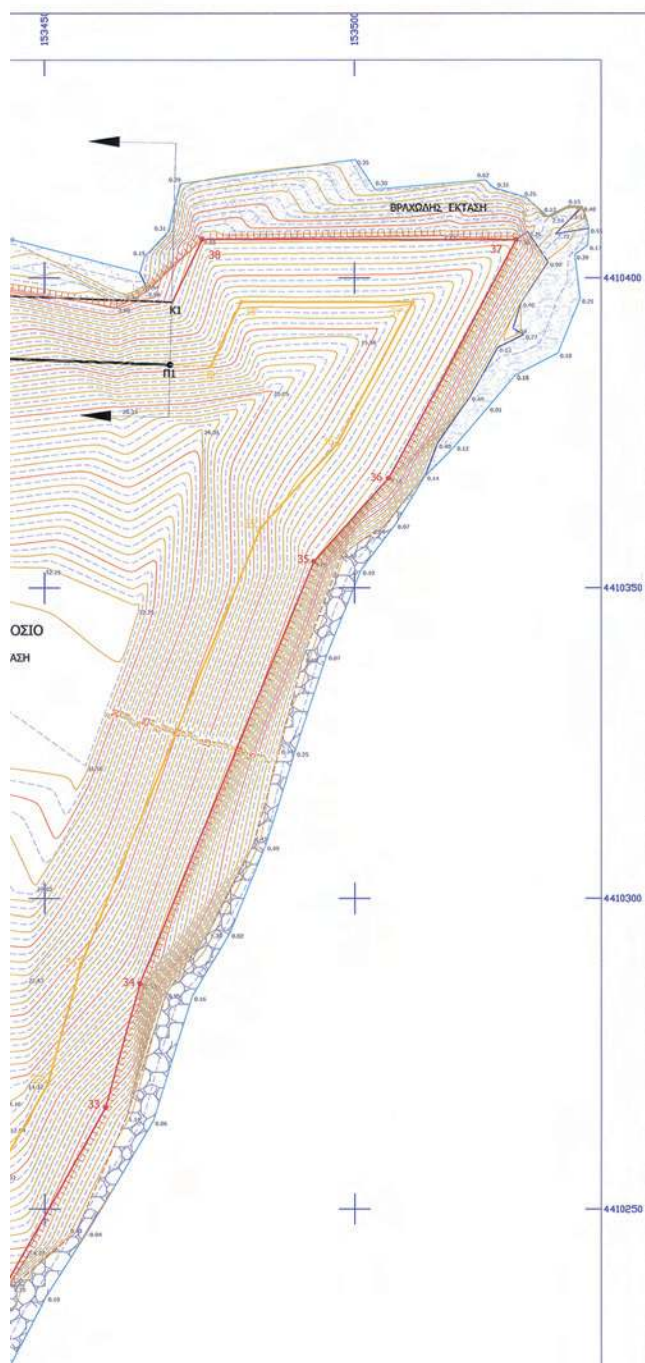


ΠΑΡΑΡΤΗΜΑ


1. Για την σύνταξη του διαγράμματος πραγματοποιήθηκε ένταξη στο Ελληνικό Γεωδατικό Σύστημα Αναφοράς ΕΓΣΑ 87 με χρήση γεωδοτικών GPS υψηλής ακρίβειας (L1 L2 Promark100 Magellan- Ashtech antenna) με τη μέθοδο του στατικού εντοπισμού και χρήση του Τριγωνομετρικού σημείου της ΓΥΣ Φρούριο Κασσάντης και του συστήματος ΝΕΡΟΣ της ΚΤΗΜΑΤΟΛΟΓΙΟ Α.Ε. Έγινε χρήση και συστήματος RTK GPS L1 L2.
2. Για την ίδρυση του υψομετρικού δικτύου χρησιμοποιήθηκε ως υψομετρική αφετηρία το τριγωνομετρικό του κρατικού δικτύου ΓΥΣ Φρούριο Κασσάντης με ορθομετρικό υψόμετρο $H=48,52$ m επί βάθους ύψους $H=1,22$ m.
3. Η γραμμή σφαλούς και πορείας στο βόρεια της έκτασης είναι σύμφωνη με το ΦΕΚ 444/13-6-2001.
4. Τα όρια των ιδιοκτησιών επί του διαγράμματος είναι σύμφωνα με το από Μάϊου 2000 τοπογραφικό διάγραμμα του πολιτικού μηχανικού Νίκου Καλοδίκη.

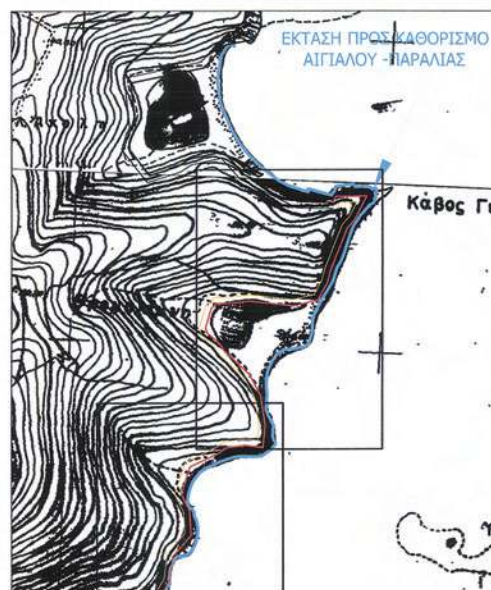ΑΠΟΣΠΑΣΜΑ ΦΥΛΛΟΥ ΧΑΡΤΗ Γ.Υ.Σ. ΝΥΜΦΑΙ
ΚΑΙΤΜΑΚΑ 1:50.000ΑΠΟΣΠΑΣΜΑ ΦΥΛΛΟΥ ΧΑΡΤΗ Γ.Υ.Σ.
ΑΡΙΘΜΟΣ ΦΥΛΛΟΥ 4077-1, 4077-3
ΚΑΙΤΜΑΚΑ 1:5000

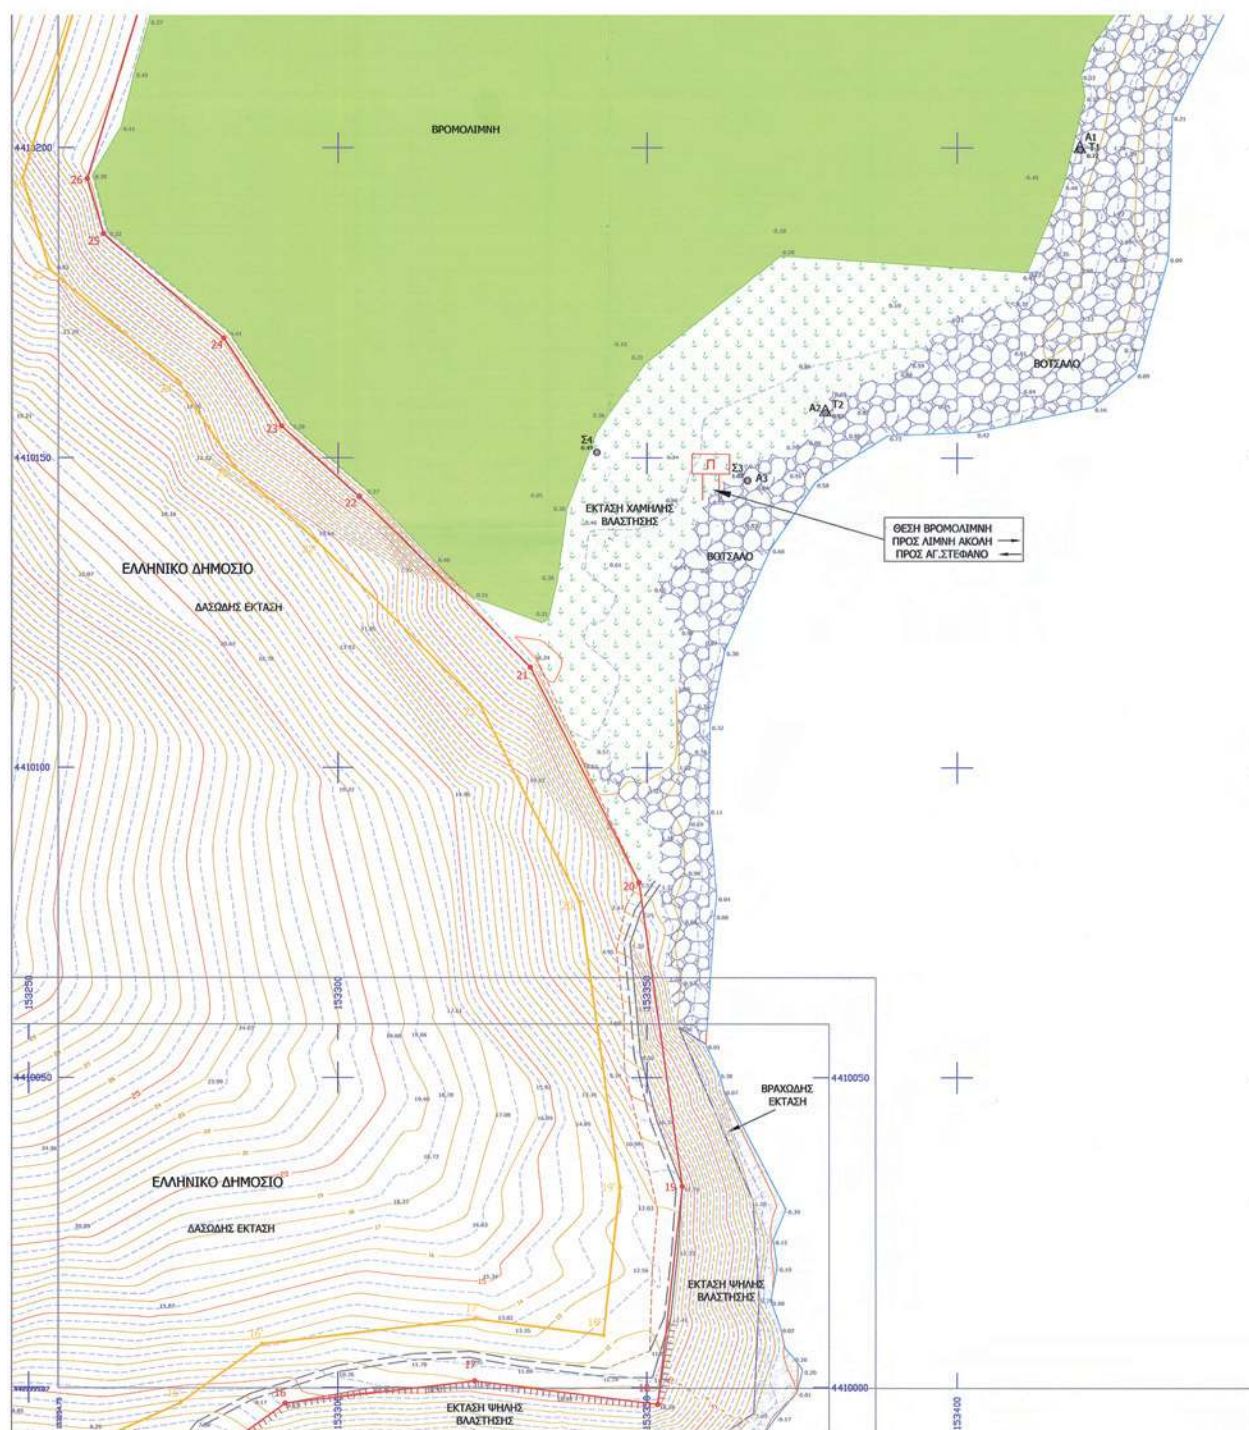

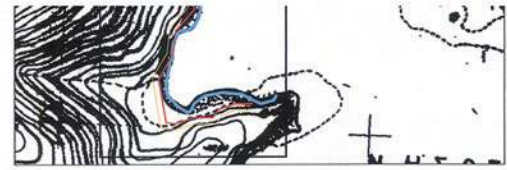

ΚΑΤΑΝΟΜΗ ΠΙΝΑΚΙΔΩΝ

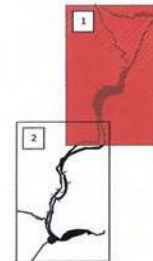

ΤΟΠΟΓΡΑΦΙΚΟ ΔΙΑΓΡΑΜΜΑ

ΚΑΘΟΡΙΣΜΟΥ ΟΡΙΟΓΡΑΜΜΗΣ ΔΙΓΓΑΛΟΥ ΚΑΙ ΠΑΡΑΛΙΑΣ

ΠΕΡΙΟΧΗ : ΒΡΟΜΟΛΙΜΝΗ - ΚΟΡΦΟΒΟΥΝΙ - ΑΓ. ΣΤΕΦΑΝΟΣ
ΔΗΜΟΣ : ΚΕΡΚΥΡΑΣ
ΕΝΔΙΑΦΕΡΟΜΕΝΟΣ : ΕΛΛΗΝΙΚΟ ΔΗΜΟΣΙΟ - ΤΑΜΕΙΟ ΑΞΙΟΠΟΙΗΣΗΣ ΙΔΙΩΤΙΚΗΣ ΠΕΡΙΟΥΣΙΑΣ ΤΟΥ ΔΗΜΟΣΙΟΥ Α.Ε.

ΣΦΡΑΓΙΔΑ

ΥΠΟΓΡΑΦΗ

ΠΑΡΑΧΟΣ Π. ΑΝΤΩΝΙΔΗΣ - Α. ΜΑΡΑΚΑΚΗΣ Ο.Ε.
ΜΕΛΕΤΕΣ - ΤΟΠΟΓΡΑΦΙΚΕΣ ΕΡΕΥΝΕΣ
ΜΠΟΥΜΠΟΥΛΙΑΣ 1 - ΠΑΛΛΗΝΗ
ΤΗΛ: 666027254 - ΔΟΥ: ΠΑΛΛΗΝΗΣ
ΤΗΛ: 210 6660333 - www.horasis.net

ΑΠΟΣΤΟΛΟΣ Π. ΜΑΡΑΚΑΚΗΣ
ΤΟΠΟΓΡΑΦΟΣ ΜΗΧΑΝΙΚΟΣ Ε.Μ.Π.
ΜΕΛΟΣ Τ.Ε.Ε. ΑΡΙΘΜΟΣ ΜΗΤΡΩΟΥ 9418
ΑΔΜ: 0755501 - ΔΟΥ: Β' ΚΑΛΛΙΘΕΑΣ
ΣΠΑΡΤΗΣ 90 ΚΑΛΛΙΘΕΑ ΤΗΛ: 210 9595662

ΥΠΟΜΝΗΜΑ ΕΠΙΤΡΟΠΗΣ ΚΑΘΟΡΙΣΜΟΥ
ΟΡΙΩΝ ΔΙΓΓΑΛΟΥ ΚΑΙ ΠΑΡΑΛΙΑΣ

ΕΛΕΓΧΟΣ

ΜΗΧΑΝΙΚΟΣ
ΚΤΗΜΑΤΙΚΗΣ
ΥΠΗΡΕΣΙΑΣ19-6-2012
ΗΜΕΡΩΝ
ΥΠΟΓΡΑΦΗ

κάκηση γραμμή - οριογραμμή αγκυρώ
κίτρινη γραμμή - οριογραμμή παραλίας

ΣΥΓΓΡΑΣΤΗΣ
ΤΕΧΝ. ΤΟΠΟΓΡΑΦΟΣ
ΜΗΧΑΝΙΚΟΣ ΤΕ19-6-2012
ΗΜΕΡΩΝ
ΥΠΟΓΡΑΦΗ

Το παρόν τοπογραφικό διάγραμμα
συντάσσεται την από 19-6-2012 έκδοση της
επιτροπής καθορισμού ορίων αγκυρώ και
παραλίας (άρθρο 3 Ν.2971/2001).

ΘΕΩΡΗΣΗ

ΜΗΧΑΝΙΚΟΣ
ΚΤΗΜΑΤΙΚΗΣ
ΥΠΗΡΕΣΙΑΣ19-6-2012
ΗΜΕΡΩΝ
ΥΠΟΓΡΑΦΗ

Οι κορυφογραμμές εξασφαλίζονται όπως
σημειώνεται στο διάγραμμα από το κρατικό
τριγωνομετρικό δίκτυο

ΚΑΙΜΑΚΑ ΑΠΟΤΥΠΩΣΗΣ

ΜΗΧΑΝΙΚΟΣ
ΚΤΗΜΑΤΙΚΗΣ
ΥΠΗΡΕΣΙΑΣ19-6-2012
ΗΜΕΡΩΝ
ΥΠΟΓΡΑΦΗ

Καθορίζεται ζώνη παραλίας πλάτους 10 μ.
για εξυπηρέτηση των σκοπών της παρ. 1
του άρθρου 7 του Ν.2971/2001

ΑΡΙΘΜΟΣ ΣΧΕΔΙΟΥ

ΜΗΧΑΝΙΚΟΣ
ΚΤΗΜΑΤΙΚΗΣ
ΥΠΗΡΕΣΙΑΣ19-6-2012
ΗΜΕΡΩΝ
ΥΠΟΓΡΑΦΗ

Η επιτροπή διαπίστωσε ότι δεν υφίσταται
ποταμός αγκυρώς.
Δεν υπάρχουν κτίσματα στη ζώνη
παραλίας

ΑΡΙΘΜΟΣ ΣΧΕΔΙΟΥ

ΜΗΧΑΝΙΚΟΣ
ΚΤΗΜΑΤΙΚΗΣ
ΥΠΗΡΕΣΙΑΣ19-6-2012
ΗΜΕΡΩΝ
ΥΠΟΓΡΑΦΗ

Η ΕΠΙΤΡΟΠΗ

ΑΡΙΘΜΟΣ ΣΧΕΔΙΟΥ

ΜΗΧΑΝΙΚΟΣ
ΚΤΗΜΑΤΙΚΗΣ
ΥΠΗΡΕΣΙΑΣ19-6-2012
ΗΜΕΡΩΝ
ΥΠΟΓΡΑΦΗ

Η ΠΡΟΕΔΡΟΣ
ΠΡΩΤΗ ΚΤΗΜΑΤΙΚΗΣ
ΥΠΗΡΕΣΙΑΣ

ΑΡΙΘΜΟΣ ΣΧΕΔΙΟΥ

ΜΗΧΑΝΙΚΟΣ
ΚΤΗΜΑΤΙΚΗΣ
ΥΠΗΡΕΣΙΑΣ19-6-2012
ΗΜΕΡΩΝ
ΥΠΟΓΡΑΦΗ

Η ΠΡΟΕΔΡΟΣ
ΠΡΩΤΗ ΚΤΗΜΑΤΙΚΗΣ
ΥΠΗΡΕΣΙΑΣ


ΑΡΙΘΜΟΣ ΣΧΕΔΙΟΥ

ΜΗΧΑΝΙΚΟΣ
ΚΤΗΜΑΤΙΚΗΣ
ΥΠΗΡΕΣΙΑΣ19-6-2012
ΗΜΕΡΩΝ
ΥΠΟΓΡΑΦΗ

Η ΠΡΟΕΔΡΟΣ
ΠΡΩΤΗ ΚΤΗΜΑΤΙΚΗΣ
ΥΠΗΡΕΣΙΑΣ

ΑΡΙΘΜΟΣ ΣΧΕΔΙΟΥ


ΜΗΧΑΝΙΚΟΣ
ΚΤΗΜΑΤΙΚΗΣ
ΥΠΗΡΕΣΙΑΣ19-6-2012
ΗΜΕΡΩΝ
ΥΠΟΓΡΑΦΗ

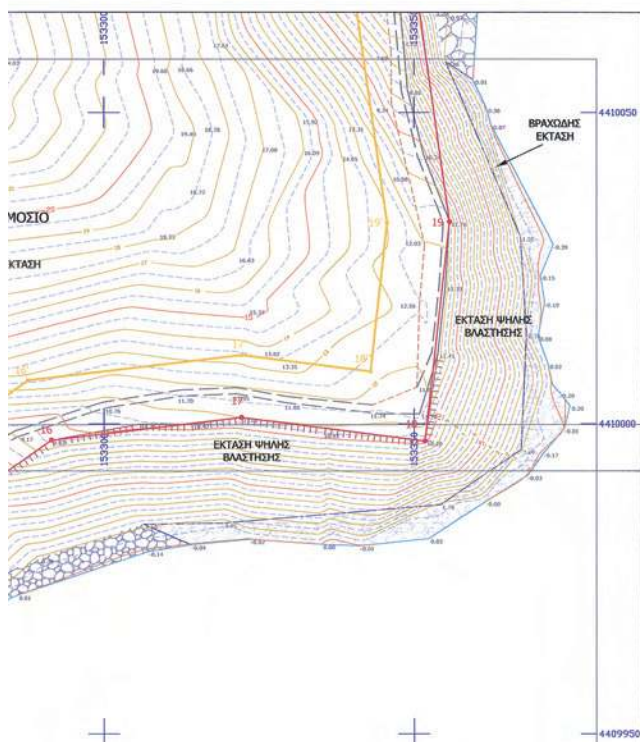


ΠΑΡΑΡΤΗΜΑ

1. Για την παροχή του διαστήματος χρησιμοποιήθηκαν ενδείξη από Ελληνική Γραμμοτάξη Συστήματα Αερομαρτίας ΕΓΖΑ 87 για χρήση εγκατεσθών GPS υψόμετρο υψόμετρο (L1 L2 Promark1000 Magellan - Απλήτη antenna) με τη μέθοδο του σποτικού εντοπισμού και χρήση του Τριγωνομετρικού σημείου της ΓΥ2 Φορέα Κοινότητας και του συστήματος HEPOS της ΚΤΗΜΑΤΟΛΟΓΙΟ ΕΑ. Έγινε χρήση και συστήματα RTGS GPS L1,2.
2. Για την ίδρυση του υψομετρικού δικτύου χρησιμοποιήθηκαν ως υψομετρική οπέρητη το τριγωνομετρικό και κρατικό δίκτυο ΓΥ2 Φορέα Κοινότητας με υψομετρικό υψόμετρο H=48,52 ± 0.1 μέτρα πάνω από H=1,22 μ.
3. Η πρώτη στροφή φόρμας της έκτασης έγινε σύμφωνα με το ΕΣΚ 444/13-6-2001.
4. Το όριο των ιδιοκτησιών επί του διαστήματος είναι ανωτέρω με το από Μάιο 2000 τοπογραφικό διάγραμμα του πολιτικού μηχανικού Νίκου Καλοδή, της


ΑΠΟΣΠΑΣΜΑ ΦΥΛΛΟΥ ΧΑΡΤΗ Γ.Υ.Σ. ΝΥΜΦΑΙ
ΚΑΙΜΑΚΑ 1:50.000

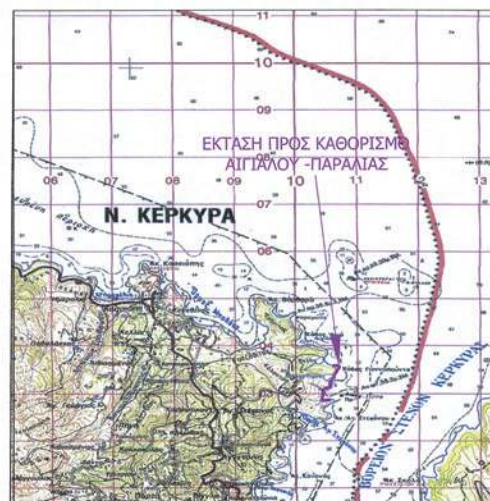

ΑΠΟΣΠΑΣΜΑ ΦΥΛΛΟΥ ΧΑΡΤΗ Γ.Υ.Σ.
ΑΡΙΘΜΟΣ ΦΥΛΛΩΝ 4077-1, 4077-3
ΚΑΙΤΑΚΑ 1:5000

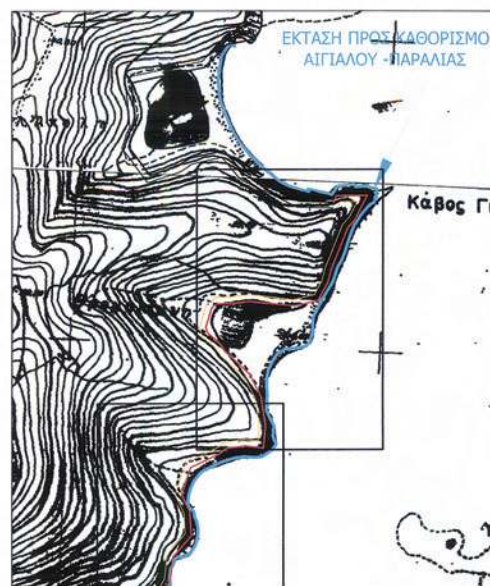

ΣΥΝΤΑΓΜΕΝΕΣ ΚΟΥΡΦΩΝ ΔΙΓΛΩΤΤΑ ΣΕ ΕΓΓΑ 87		ΣΥΝΤΑΓΜΕΝΕΣ ΚΟΥΡΦΩΝ ΠΑΡΑΛΛΑ ΣΕ ΕΓΓΑ 87		ΣΥΝΤΑΓΜΕΝΕΣ ΤΟΠΟΓΡΑΦΙΚΕΣ ΟΡΟΜΕΤΡΕΣ ΣΕ ΕΓΓΑ 87	
1	X=153235.78 Y=409699.67	1'	X=153235.66 Y=409689.17	A1	X=153419.791 Y=4410199.754
2	X=153297.92 Y=409699.52	2'	X=153299.38 Y=409689.50	A2	X=153367.821 Y=4410157.499
3	X=153271.12 Y=409691.19	3'	X=153277.13 Y=409682.59	A3	X=153366.229 Y=4410146.267
4	X=153260.92 Y=409677.82	4'	X=153265.84 Y=409667.79	A4	X=153327.840 Y=4409947.186
5	X=153230.45 Y=409690.03	5'	X=153231.95 Y=409668.02	A5	X=153228.26 Y=4409928.977
6	X=153190.08 Y=409668.19	6'	X=153199.86 Y=409657.96	A6	X=153184.56 Y=4409736.413
7	X=153184.24 Y=409670.45	7'	X=153175.5 Y=409661.67	A7	X=153202.75 Y=4409697.874
8	X=153172.97 Y=409741.74	8'	X=153162.52 Y=409743.78	A8	X=153213.390 Y=4409686.860
9	X=153196.44 Y=409780.61	9'	X=153186.80 Y=409784.00		
10	X=153201.72 Y=409820.20	10'	X=153192.21 Y=409824.54		
11	X=153232.13 Y=409854.73	11'	X=153221.96 Y=409858.31		
12	X=153230.27 Y=409894.87	12'	X=153220.38 Y=409893.34		
13	X=153216.87 Y=409922.32	13'	X=153206.08 Y=409891.68		
14	X=153231.99 Y=409967.01	14'	X=153223.90 Y=409974.31		
15	X=153279.49 Y=409988.76	15'	X=153274.44 Y=409997.44		
16	X=153291.51 Y=409997.43	16'	X=153287.76 Y=4410007.06		
17	X=153322.14 Y=4410001.04	17'	X=153322.18 Y=4410011.12		
18	X=153351.78 Y=409997.29	18'	X=153342.97 Y=4410008.49		
19	X=153355.73 Y=4410032.47	19'	X=153345.65 Y=4410032.19		
20	X=153348.72 Y=4410081.42	20'	X=153339.06 Y=44100738.38		
21	X=153331.14 Y=4410116.28	21'	X=153322.94 Y=4410130.33		
22	X=153303.45 Y=4410143.82	22'	X=153296.57 Y=4410136.55		
23	X=153290.87 Y=4410155.15	23'	X=153283.23 Y=4410148.57		
24	X=153281.49 Y=4410169.31	24'	X=153273.91 Y=4410162.64		
25	X=153262.05 Y=4410186.14	25'	X=153253.29 Y=4410180.50		
26	X=153259.43 Y=4410195.01	26'	X=153248.99 Y=4410195.06		
				ΣΥΝΤΑΓΜΕΝΕΣ ΤΡΙΓΩΝΟΜΕΤΡΙΚΟΝ-ΣΤΑΣΕΩΝ ΣΕ ΕΓΓΑ 87	
				T1	X=153419.791 Y=4410199.754
				T2	X=153378.821 Y=4410157.299
				T30102	X=150469.131 Y=4412282.652
				X3	X=153366.229 Y=4410146.407
				X4	X=153331.820 Y=4410150.567


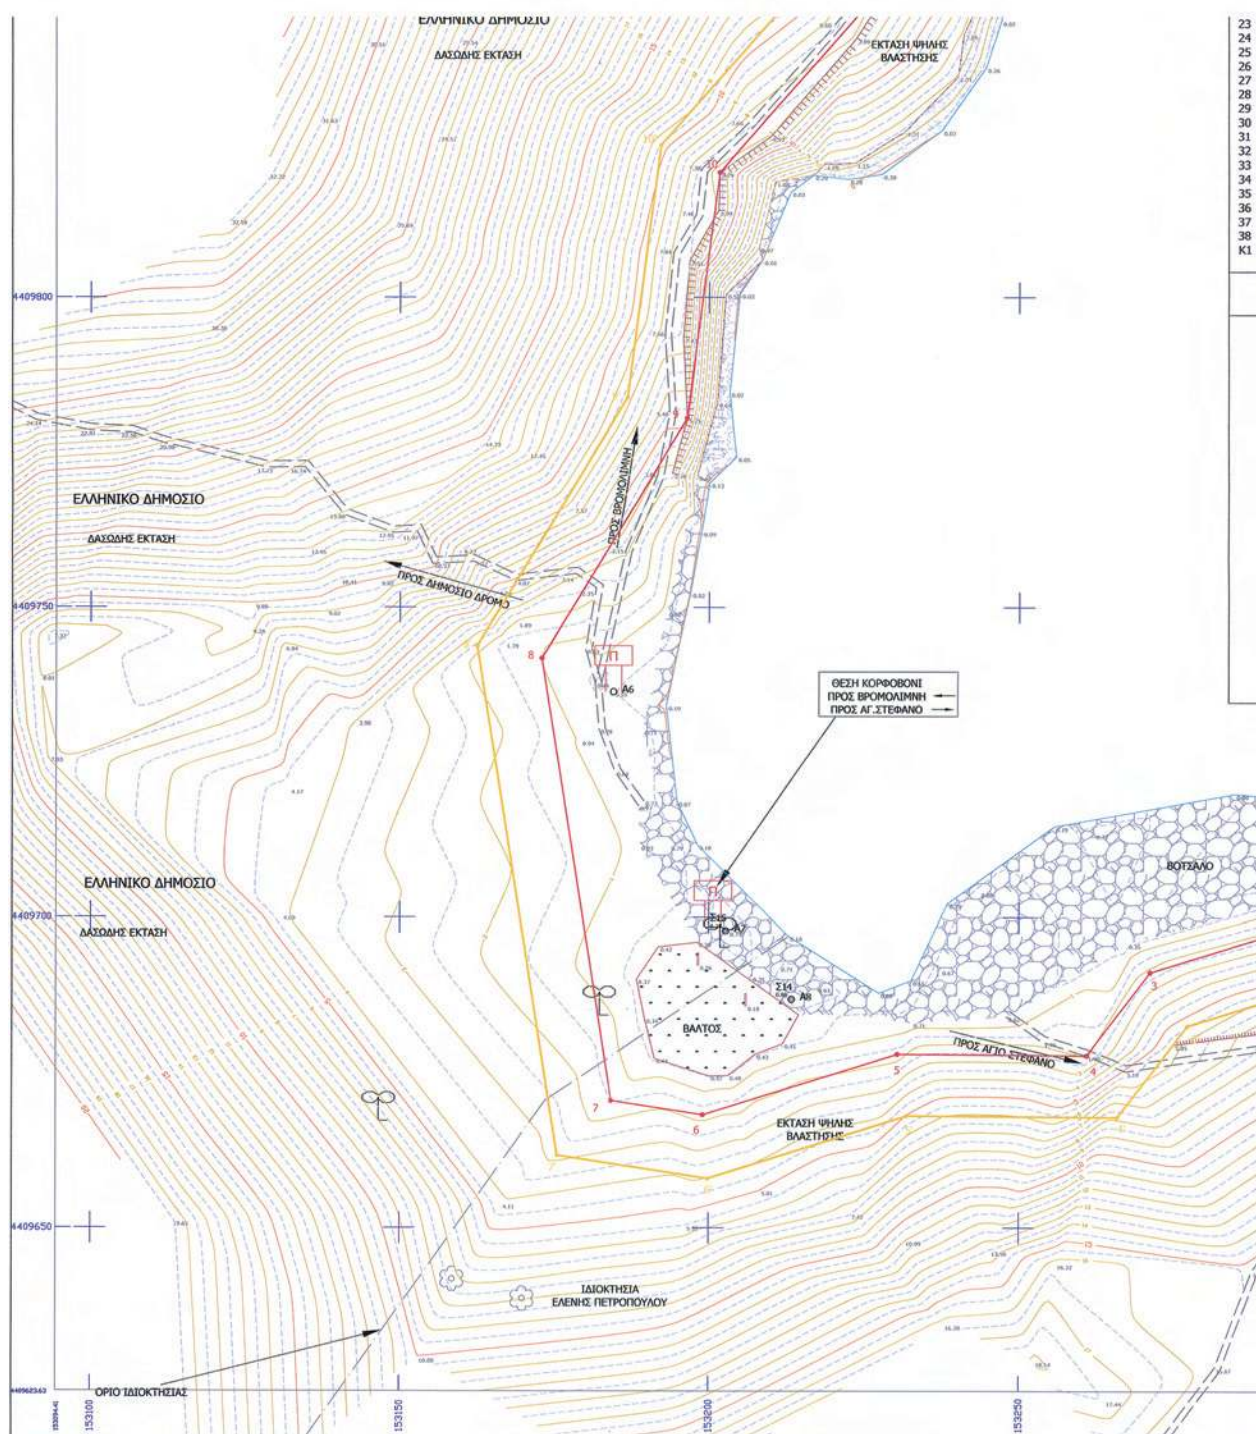


23	X
24	X
25	X
26	X
27	X
28	X
29	X
30	X
31	X
32	X
33	X
34	X
35	X
36	X
37	X
38	X
K1	:


23 X=153290.87 Y=4410155.15	23' X=153283.23 Y=4410148.57	24 X=153283.23 Y=4410148.57
24 X=153281.49 Y=4410169.31	24' X=153273.91 Y=4410162.64	24' X=153273.91 Y=4410162.64
25 X=153262.05 Y=4410186.14	25' X=153253.29 Y=4410180.50	25' X=153253.29 Y=4410180.50
26 X=153259.43 Y=4410195.01	26' X=153248.99 Y=4410195.06	26' X=153248.99 Y=4410195.06
27 X=153269.17 Y=4410226.85	27' X=153260.50 Y=4410232.66	27' X=153260.50 Y=4410232.66
28 X=153278.35 Y=4410234.38	28' X=153274.71 Y=4410244.33	28' X=153274.71 Y=4410244.33
29 X=153302.32 Y=4410234.73	29' X=153301.75 Y=4410244.73	29' X=153301.75 Y=4410244.73
30 X=153332.03 Y=4410237.70	30' X=153332.14 Y=4410247.76	30' X=153332.14 Y=4410247.76
31 X=153403.99 Y=4410229.00	31' X=153403.48 Y=4410239.14	31' X=153403.48 Y=4410239.14
32 X=153443.91 Y=4410237.95	32' X=153437.37 Y=4410246.74	32' X=153437.37 Y=4410246.74
33 X=153459.84 Y=4410266.31	33' X=153450.52 Y=4410270.15	33' X=153450.52 Y=4410270.15
34 X=153465.37 Y=4410286.31	34' X=153455.89 Y=4410289.57	34' X=153455.89 Y=4410289.57
35 X=153493.44 Y=4410354.23	35' X=153484.85 Y=4410359.63	35' X=153484.85 Y=4410359.63
36 X=153505.50 Y=4410367.68	36' X=153497.26 Y=4410373.47	36' X=153497.26 Y=4410373.47
37 X=153526.10 Y=4410406.10	37' X=153509.41 Y=4410396.13	37' X=153509.41 Y=4410396.13
38 X=153475.46 Y=4410406.20	38' X=153481.76 Y=4410396.18	38' X=153481.76 Y=4410396.18
K1 X=153470.63 Y=4410396.10	39' X=153476.82 Y=4410385.87	39' X=153476.82 Y=4410385.87
	Π1 X=153470.27 Y=4410386.11	Π1 X=153470.27 Y=4410386.11

ΥΠΟΜΝΗΜΑ

	ΓΡΑΜΜΗ ΠΑΡΑΛΙΑΣ		ΠΙΝΑΚΙΔΑ ΣΗΜΑΝΣΗΣ
	ΓΡΑΜΜΗ ΑΙΓΑΛΟΥ		ΣΤΑΣΕΙΣ
	ΒΡΑΧΩΔΗΣ ΕΚΤΑΣΗ		ΤΡΙΓΩΝΟΜΕΤΡΙΚΑ
	ΧΑΜΗΛΗ ΒΛΑΣΤΗΣΗ		ΤΟΠΟΣΤΑΘΕΡΑ-ΟΡΟΣΗΜΑ
	ΑΜΜΟΣ		ΥΦΟΜΕΤΡΑ
	ΒΟΣΤΑΛΟ		ΟΡΙΟ ΙΔΙΟΚΤΗΣΙΑΣ
	ΑΚΤΟΓΡΑΜΜΗ		ΚΥΡΙΑ ΙΣΟΥΥΝΗΣ
	ΜΟΝΟΠΑΤΙ		ΔΕΥΤΕΡΑ ΙΣΟΥΥΝΗΣ
	ΦΡΥΔΙ ΠΡΑΝΟΥΣ		ΒΟΗΘΗΤΙΚΗ ΙΣΟΥΥΝΗΣ
	ΠΟΔΙ ΠΡΑΝΟΥΣ		

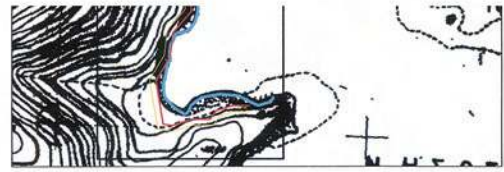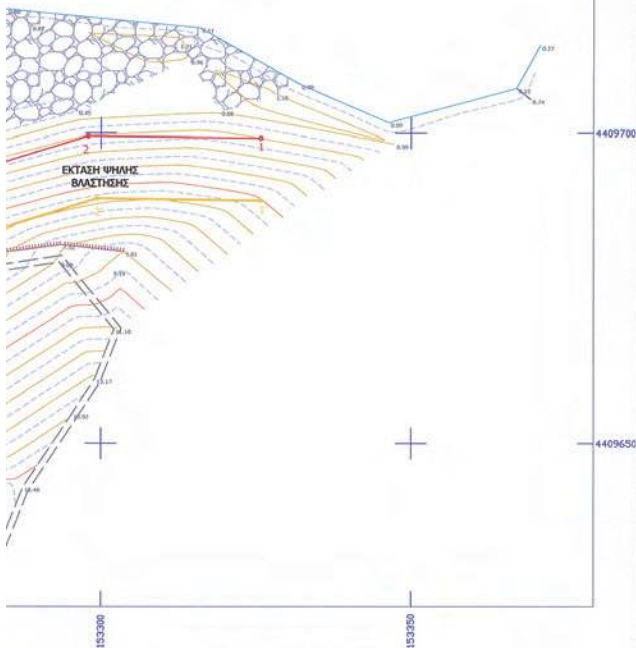

ΚΑΤΑΝΟΜΗ ΠΙΝΑΚΙΔΩΝ

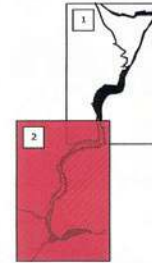

ΤΟΠΟΓΡΑΦΙΚΟ ΔΙΑΓΡΑΜΜΑ

ΚΑΘΟΡΙΣΜΟΥ ΟΡΙΟΓΡΑΜΜΗΣ ΑΙΓΑΛΟΥ ΚΑΙ ΠΑΡΑΛΙΑΣ

ΠΕΡΙΟΧΗ : ΒΡΟΜΟΛΙΜΝΗ - ΚΟΡΦΟΒΟΥΝΙ - ΑΓ. ΣΤΕΦΑΝΟΣ
 ΔΗΜΟΣ : ΚΕΡΚΥΡΑΣ
 ΕΝΔΙΑΦΕΡΟΜΕΝΟΣ : ΕΛΛΗΝΙΚΟ ΔΗΜΟΣΙΟ - ΤΑΜΕΙΟ ΑΞΙΟΠΟΙΗΣΗΣ ΙΔΙΟΤΙΚΗΣ ΠΕΡΙΟΥΣΙΑΣ ΤΟΥ ΔΗΜΟΣΙΟΥ Α.Ε.

ΣΦΡΑΓΙΔΑ

ΗΡΑΞΙΣ Π. ΑΠΟΣΤΟΛΙΔΗ-Α. ΜΑΡΑΚΑΚΗΣ Ο.Ε.
 ΜΕΛΕΤΕΣ, ΤΟΠΟΓΡΑΦΙΚΕΣ ΕΦΑΡΜΟΓΕΣ
 ΜΠΟΥΜΠΟΥΛΙΝΑΣ 1 - ΠΑΛΛΗΝΗ
 ΑΦΜ: 998027254 - ΔΟΥ: ΠΑΛΛΗΝΗΣ
 ΤΗΛ.: 210 6669033 - www.haraxis.net

ΥΠΟΓΡΑΦΗ

ΑΠΟΣΤΟΛΟΣ Π. ΜΑΡΑΚΑΚΗΣ
 ΤΟΠΟΓΡΑΦΙΚΟΣ ΜΗΧΑΝΙΚΟΣ Ε.Μ.Π.
 ΜΕΛΟΣ Τ.Ε.Ε. ΑΡΙΘΜΟΣ ΜΗΤΡΩΟΥ 99418
 ΑΦΜ: 07525201 - ΔΟΥ: Β' ΚΑΛΛΙΘΕΑΣ
 ΣΠΑΡΤΗΣ 90 ΚΑΛΛΙΘΕΑ ΤΗΛ: 210 9569962

ΥΠΟΜΝΗΜΑ ΕΠΙΤΡΟΠΗΣ ΚΑΘΟΡΙΣΜΟΥ
 ΟΡΙΩΝ ΑΙΓΑΛΟΥ ΚΑΙ ΠΑΡΑΛΙΑΣ

κάσκινη γραμμή - οριογραμμή αιγαλού
 κίτρινη γραμμή - οριογραμμή παραλίας

Το παρόν τοπογραφικό διάγραμμα
 συνοδεύει την από 19-6-2012 έκθεση της
 επιτροπής καθορισμού ορίων αιγαλού και
 παραλίας (άρθρο 3 Ν.2971/2001).
 Οι κορυφογραμμές εξασφαλίζονται όπως
 σημειώνεται στο διάγραμμα από το κρατικό
 τριγωνομετρικό δίκτυο.
 Καθορίζεται ζώνη παραλίας πλάτους 10 μ.
 για εξυπηρέτηση των ακοπών της παρ. 1
 του άρθρου 7 του Ν.2971/2001.
 Η επιτροπή διαπιστώνει ότι δεν υφίσταται
 παλαιός αιγαλός.
 Δεν υπάρχουν κτίσματα στη ζώνη
 παραλίας.

ΕΛΕΓΧΟΣ
 ΜΗΧΑΝΙΚΟΣ
 ΚΤΗΜΑΤΙΚΗΣ
 ΥΠΗΡΕΣΙΑΣ
 ΣΥΡΡΟΣ ΠΑΡΑΔΑΤΟΣ
 ΤΕΧΝ. ΤΟΠΟΓΡΑΦΟΣ
 ΜΗΧΑΝΙΚΟΣ ΤΕ

19-6-2012
 ΗΜΕΡΟΜΗΝΙΑ
 ΥΠΟΓΡΑΦΗ
 ΣΥΡΡΟΣ

ΕΛΕΓΧΟΣ
 ΜΗΧΑΝΙΚΟΣ
 ΚΤΗΜΑΤΙΚΗΣ
 ΥΠΗΡΕΣΙΑΣ
 ΣΥΡΡΟΣ

19-6-2012
 ΗΜΕΡΟΜΗΝΙΑ
 ΥΠΟΓΡΑΦΗ
 ΣΥΡΡΟΣ

ΚΛΙΜΑΚΑ ΑΠΟΤΥΠΩΣΗΣ 1:500

ΑΡΙΘΜΟΣ ΣΧΕΔΙΟΥ 2/2

Η ΕΠΙΤΡΟΠΗ

Η ΠΡΟΕΔΡΟΣ
 ΠΡΙΝΗ ΚΤΗΜΑΤΙΚΗΣ
 ΥΠΗΡΕΣΙΑΣ

ΜΗΧΑΝΙΚΟΣ
 ΚΤΗΜΑΤΙΚΗΣ
 ΥΠΗΡΕΣΙΑΣ

ΑΙΜΕΝΑΡΧΗΣ

ΠΡΟΕΔΡΟΣ
 ΤΗΣ
 ΠΟΛΕΥΣΙΑΣ ΤΗΣ
 ΔΗΜΟΣ ΤΕΧΝΙΚΩΝ
 ΥΠΗΡΕΣΙΩΝ ΔΗΜΟΥ
 ΚΕΡΚΥΡΑΣ

ΑΓ. ΣΤΕΦΑΝΟΣ

ΜΑΡΙΑ ΑΡΜΕΝΙΑΚΟΥ
 ΑΓ. ΣΤΕΦΑΝΟΣ
 ΜΗΧΑΝΙΚΟΣ ΤΕ

ΜΗΧΑΝΙΚΟΣ
 ΚΤΗΜΑΤΙΚΗΣ
 ΥΠΗΡΕΣΙΑΣ

ΑΙΜΕΝΑΡΧΗΣ

ΠΡΟΕΔΡΟΣ
 ΤΗΣ
 ΠΟΛΕΥΣΙΑΣ ΤΗΣ
 ΔΗΜΟΣ ΤΕΧΝΙΚΩΝ
 ΥΠΗΡΕΣΙΩΝ ΔΗΜΟΥ
 ΚΕΡΚΥΡΑΣ

ΑΓ. ΣΤΕΦΑΝΟΣ

ΕΘΝΙΚΟ ΤΥΠΟΓΡΑΦΕΙΟ

ΕΦΗΜΕΡΙΣ ΤΗΣ ΚΥΒΕΡΝΗΣΕΩΣ

ΤΙΜΗ ΠΩΛΗΣΗΣ ΦΥΛΛΩΝ ΤΗΣ ΕΦΗΜΕΡΙΔΑΣ ΤΗΣ ΚΥΒΕΡΝΗΣΕΩΣ

Σε έντυπη μορφή:

- Για τα Φ.Ε.Κ. από 1 έως 16 σελίδες σε 1 € προσαυξανόμενη κατά 0,20 € για κάθε επιπλέον οκτασέλιδο ή μέρος αυτού.
- Για τα φωτοαντίγραφα Φ.Ε.Κ. σε 0,15 € ανά σελίδα.

Σε μορφή DVD/CD:

Τεύχος	Ετήσια έκδοση	Τριμηνιαία έκδοση	Μηνιαία έκδοση	Τεύχος	Ετήσια έκδοση	Τριμηνιαία έκδοση	Μηνιαία έκδοση
Α'	150 €	40 €	15 €	Α.Α.Π.	110 €	30 €	-
Β'	300 €	80 €	30 €	Ε.Β.Ι.	100 €	-	-
Γ'	50 €	-	-	Α.Ε.Δ.	5 €	-	-
Υ.Ο.Δ.Δ.	50 €	-	-	Δ.Δ.Σ.	200 €	-	20 €
Δ'	110 €	30 €	-	Α.Ε.-Ε.Π.Ε.	-	-	100 €

- Η τιμή πώλησης μεμονωμένων Φ.Ε.Κ. σε μορφή cd-rom από εκείνα που διατίθενται σε ψηφιακή μορφή και μέχρι 100 σελίδες, σε 5 € προσαυξανόμενη κατά 1 € ανά 50 σελίδες.

ΕΤΗΣΙΕΣ ΣΥΝΔΡΟΜΕΣ Φ.Ε.Κ.

Τεύχος	Έντυπη μορφή	Τεύχος	Έντυπη μορφή	Τεύχος	Έντυπη μορφή
Α'	225 €	Δ'	160 €	Α.Ε.-Ε.Π.Ε.	2.250 €
Β'	320 €	Α.Α.Π.	160 €	Δ.Δ.Σ.	225 €
Γ'	65 €	Ε.Β.Ι.	65 €	Α.Σ.Ε.Π.	70 €
Υ.Ο.Δ.Δ.	65 €	Α.Ε.Δ.	10 €	Ο.Π.Κ.	-

- Το τεύχος Α.Σ.Ε.Π. (έντυπη μορφή) θα αποστέλλεται σε συνδρομητές ταχυδρομικά, με την επιβάρυνση των 70 €, ποσό το οποίο αφορά τα ταχυδρομικά έξοδα.

- Η καταβολή γίνεται σε όλες τις Δημόσιες Οικονομικές Υπηρεσίες (Δ.Ο.Υ.). Το πρωτότυπο διπλότυπο (έγγραφο αριθμ. πρωτ. 9067/28.2.2005 2η Υπηρεσία Επιτρόπου Ελεγκτικού Συνεδρίου) με φροντίδα των ενδιαφερομένων, πρέπει να αποστέλλεται ή να κατατίθεται στο Εθνικό Τυπογραφείο (Καποδιστρίου 34, Τ.Κ. 104 32 Αθήνα).
- Σημειώνεται ότι φωτοαντίγραφα διπλοτύπων, ταχυδρομικές Επιταγές για την εξόφληση της συνδρομής, δεν γίνονται δεκτά και θα επιστρέφονται.
- Οι οργανισμοί τοπικής αυτοδιοίκησης, τα νομικά πρόσωπα δημοσίου δικαίου, τα μέλη της Ένωσης Ιδιοκτητών Ημερησίου Τύπου Αθηνών και Επαρχίας, οι τηλεοπτικοί και ραδιοφωνικοί σταθμοί, η Ε.Σ.Η.Ε.Α, τα τριτοβάθμια συνδικαλιστικά όργανα και οι τριτοβάθμιες επαγγελματικές ενώσεις δικαιούνται έκπτωσης πενήντα τοις εκατό (50%) επί της ετήσιας συνδρομής.
- Το ποσό υπέρ Τ.Α.Π.Ε.Τ. (5% επί του ποσού συνδρομής), καταβάλλεται ολόκληρο (Κ.Α.Ε. 3512) και υπολογίζεται πριν την έκπτωση.
- Στην Ταχυδρομική συνδρομή του τεύχους Α.Σ.Ε.Π. δεν γίνεται έκπτωση.

Πληροφορίες για δημοσιεύματα που καταχωρίζονται στα Φ.Ε.Κ. στο τηλ.: 210 5279000.

Φωτοαντίγραφα παλαιών Φ.Ε.Κ.: τηλ.: 210 8220885.

Τα φύλλα όλων των τευχών της Εφημερίδας της Κυβερνήσεως διατίθενται δωρεάν σε ηλεκτρονική μορφή από την ιστοσελίδα του Εθνικού Τυπογραφείου (www.et.gr)

Ηλεκτρονική Διεύθυνση: <http://www.et.gr> - e-mail: webmaster.et@et.gr

ΟΙ ΥΠΗΡΕΣΙΕΣ ΕΞΥΠΗΡΕΤΗΣΗΣ ΠΟΛΙΤΩΝ ΛΕΙΤΟΥΡΓΟΥΝ ΚΑΘΗΜΕΡΙΝΑ ΑΠΟ 08:00 ΜΕΧΡΙ 13:30



* 0 4 0 0 6 3 2 3 1 1 0 1 2 0 0 1 2 *

ΑΠΟ ΤΟ ΕΘΝΙΚΟ ΤΥΠΟΓΡΑΦΕΙΟ

ΚΑΠΟΔΙΣΤΡΙΟΥ 34 * ΑΘΗΝΑ 104 32 * ΤΗΛ. 210 52 79 000 * FAX 210 52 21 004