Signature Not Verified
Digitally signed by Theodoros Moumoris
Date: 2012.11.22 10:18:17 EET
Reason: Signed PDF (embedded)
Location: Athens, Ethniko Typografio

ΕΦΗΜΕΡΙΣ ΤΗΣ ΚΥΒΕΡΝΗΣΕΩΣ

ΤΗΣ ΕΛΛΗΝΙΚΗΣ ΔΗΜΟΚΡΑΤΙΑΣ

ΤΕΥΧΟΣ ΤΕΤΑΡΤΟ **Αρ. Φύλλου 653**

22 Νοεμβρίου 2012

ΑΠΟΦΑΣΕΙΣ

Αριθμ. 49295/5702

Πρώτος καθορισμός των ορίων αιγιαλού, παραλίας και παλαιού αιγιαλού στη θέση «Λιμένας Αγίου Κηρύκου» και μερικός επανακαθορισμός των ορίων παραλίας στις θέσεις «Λιμάνι Αγ. Κηρύκου Β΄» και «Λουτρά» Δήμου Ικαρίας Ν. Σάμου.

Η ΓΕΝΙΚΗ ΓΡΑΜΜΑΤΕΑΣ
ΑΠΟΚΕΝΤΡΩΜΕΝΗΣ ΔΙΟΙΚΗΣΗΣ ΑΙΓΑΙΟΥ

Έχοντας υπόψη:

1. Τις διατάξεις του Ν.2971/2001 (ΦΕΚ 285/τ.Α΄/19-12-2001) «Αιγιαλός, παραλία και άλλες διατάξεις» όπως τροποποιήθηκε και ισχύει (και ιδιαίτερα το άρθρο 5 όπως τροποποιήθηκε με το άρθρο 113 του Ν. 3978/2011 - ΦΕΚ 137/τ.Α.΄/16-6-2011).

2. Τις διατάξεις του άρθρου 89 του Π.Δ. 284/1988 «Οργανισμός του Υπουργείου Οικονομικών» όπως τροποποιήθηκε και ισχύει.

3. Τις διατάξεις του άρθρου 46 παρ.21 του Ν.3220/2004 «Μέτρα αναπτυξιακής πολιτικής κ.λπ.» (ΦΕΚ 15/τ.Α΄), δυνάμει των οποίων οι αρμοδιότητες του Υπουργού Οικονομίας και Οικονομικών, οι οποίες ανήκαν ή είχαν μεταβιβαστεί στους Νομάρχες μέχρι την έναρξη λειτουργίας των Νομαρχιακών Αυτοδιοικήσεων και αφορούν θέματα των Υπηρεσιών του Υπουργείου Οικονομίας και Οικονομικών, που εξαιρέθηκαν από την κατάργηση με τις διατάξεις της παρ. 2 του άρθρου 39 του Ν.2218/1994, περιέρχονται στον Γενικό Γραμματέα της Περιφέρειας, εκτός των θεμάτων των Υ.Δ.Ε.

4. Τις διατάξεις του άρθρου 280 παρ. 1 του Ν.3852/2010 (ΦΕΚ 87/τ.Α΄/7-6-2010) «Νέα Αρχιτεκτονική της Αυτοδιοίκησης και της Αποκεντρωμένης Διοίκησης - Πρόγραμμα Καλλικράτης».

5. Τις διατάξεις του Π.Δ. 143/2010 (ΦΕΚ 236/τ.Α΄/27-12-2010) των Υπουργών Εσωτερικών, Αποκέντρωσης και Ηλεκτρονικής Διακυβέρνησης και Οικονομικών που αφορά στη σύσταση του Οργανισμού της Αποκεντρωμένης Διοίκησης Αιγαίου.

6. Την υπ' αριθμ. 1551/11 (ΦΕΚ 483/τ.Β΄/29-3-2011) «Παροχή εξουσιοδότησης υπογραφής πράξεων και εγγράφων "Με εντολή Γενικού Γραμματέα" στον Προϊστάμενο της Γενικής Διεύθυνσης Εσωτερικής Λειτουργίας της Αποκεντρωμένης Διοίκησης Αιγαίου και στους Προϊσταμένους των οργανικών μονάδων αυτής», όπως ισχύει σήμερα.

7. Το υπ' αριθμ. 850/2-4-2007 έγγραφο του Δήμου Αγίου Κηρύκου Ικαρίας Ν. Σάμου με το οποίο ζητείται ο καθορισμός των ορίων αιγιαλού, παραλίας και παλαιού αιγιαλού στη θέση «Λιμάνι Αγίου Κηρύκου» Δήμου Αγίου Κηρύκου Ικαρίας Ν. Σάμου.

8. Την υπ' αριθμ. 1110392/11522/Β0010/6-12-1999 απόφαση του Υπουργού Οικονομικών (ΦΕΚ 2/τ.Δ΄/14-1-2000), για τον πρώτο καθορισμό ορίων αιγιαλού και παραλίας στη θέση «Λιμάνι Αγίου Κηρύκου Β΄» Δήμου Αγίου Κηρύκου Ικαρίας Ν. Σάμου.

9. Την υπ' αριθμ. 25/25-1-94 απόφαση Νομάρχη Σάμου (ΦΕΚ 165/τ.Δ΄/21-2-1994), για τον πρώτο καθορισμό ορίων αιγιαλού και παραλίας στη θέση «Λουτρά» Δήμου Αγίου Κηρύκου Ικαρίας Ν. Σάμου.

10. Το από 17-9-1947 Β.Δ. (ΦΕΚ 215/τ.Α΄/1947) περί εγκρίσεως πολεοδομικού σχεδίου του οικισμού Αγ. Κηρύκου Ικαρίας και το υπ' αριθμ. 17-10/6-11-1953 (ΦΕΚ 309/τ.Α΄/1953) περί αναθεωρήσεως και επεκτάσεως του εγκριθέντος πολεοδομικού σχεδίου και καθορισμού των όρων και περιορισμών δόμησης.

11. Την από 27-9-2012 έκθεση της κατά το άρθρο 3 του Ν.2971/19-12-2001, αρμόδιας Επιτροπής περί χάραξης ορίων αιγιαλού, παραλίας και παλαιού αιγιαλού στη θέση «Λιμένας Αγίου Κηρύκου» Δήμου Ικαρίας Ν. Σάμου και μερικού επανακαθορισμού των ορίων παραλίας στις θέσεις «Λιμάνι Αγίου Κηρύκου Β΄» και «Λουτρά» Δήμου Ικαρίας Ν. Σάμου, καθώς και το κτηματογραφικό-υψομετρικό διάγραμμα του Νικολάου Κατσάφαρου, Πολιτικού Μηχανικού, υπαλλήλου του Δήμου Ικαρίας Ν. Σάμου, σε κλίμακα 1:500, σε μια (1) πινακίδα, που συντάχθηκε τον Αύγουστο του 2012, ελέγχθηκε για την ακρίβεια της αποτύπωσης από τον Αλκιβιάδη Φουντεδάκη, Τεχν. Τοπογράφο Μηχανικό και θεωρήθηκε την 20-9-2012 από τον ίδιο, ως Προϊστάμενο της Κτηματικής Υπηρεσίας Σάμου και Πρόεδρο της ανωτέρω Επιτροπής.

12. Το με Α.Π. 476/17-4-2012 έγγραφο της Κτηματικής Υπηρεσίας Σάμου με το οποίο ζητάει την σύμφωνη γνώμη του ΓΕΕΘΑ σύμφωνα με το άρθρο 113 του Ν.3978/2011.

13. Το γεγονός ότι η προθεσμία της παραπάνω διάταξης παρήλθε άπρακτη και συνεπώς η γνώμη του ΓΕΕΘΑ λογίζεται θετική, αποφασίζουμε:

Α. Επικυρώνουμε την από 27-9-2012 έκθεση της κατά το άρθρο 3 Ν.2971/19-12-2001 (ΦΕΚ 285/τ.Α΄/19-12-2001) αρμόδιας Επιτροπής για τον καθορισμό ορίων αιγιαλού,

παραλίας και παλαιού αιγιαλού στη θέση «Λιμένας Αγίου Κηρύκου» και μερικού επανακαθορισμού των ορίων παραλίας στις θέσεις «Λιμάνι Αγίου Κηρύκου Β΄» και «Λουτρά» Δήμου Ικαρίας Ν. Σάμου, καθώς και το κτηματογραφικό-υψομετρικό διάγραμμα του Νικολάου Κατσάφαρου, Πολιτικού Μηχανικού, υπαλλήλου του Δήμου Ικαρίας Ν. Σάμου, σε κλίμακα 1:500, σε μία (1) πινακίδα, που συντάχθηκε τον Αύγουστο του 2012, ελέγχθηκε για την ακρίβεια της αποτύπωσης από τον Αλκιβιάδη Φουντεδάκη, Τεχν. Τοπογράφο Μηχανικό και θεωρήθηκε την 20-9-2012 από τον ίδιο, ως Προϊστάμενο της Κτηματικής Υπηρεσίας Σάμου και Πρόεδρο της ανωτέρω Επιτροπής.

Β. Στο τοπογραφικό αυτό διάγραμμα η αρμόδια επιτροπή:

1. Καθορίζει τη γραμμή αιγιαλού, παραλίας και παλαιού αιγιαλού ως εξής:

α) Οριογραμμής της ζώνης αιγιαλού με κόκκινη συνεχή πολυγωνική γραμμή και στοιχεία (Α01,Α02,.....Α22, Α23)

β) Οριογραμμής ζώνης παραλίας με κίτρινη συνεχή πολυγωνική γραμμή και στοιχεία (Π01,Π02,.....Π38,Π39)

γ) Οριογραμμής της ζώνης παλαιού αιγιαλού με μπλε συνεχή πολυγωνική γραμμή και στοιχεία (Α΄01, Α΄02,....., Α΄18, Α΄19).

2. Επανακαθορίζει μερικώς επί του ανωτέρω τοπογραφικού διαγράμματος:

α) Το τμήμα οριογραμμής της ζώνης παραλίας στη θέση «Λιμάνι Αγίου Κηρύκου Β΄» (ΦΕΚ 2/τ.Δ΄/14-1-2000), με κίτρινη συνεχή πολυγωνική γραμμή και στοιχεία (Π13, Π΄14, Π΄15), σε αντικατάσταση του τμήματος οριογραμμής της ζώνης παραλίας με μαύρη διακεκομμένη πολυγωνική γραμμή και στοιχεία (Π13, Π14, Π15), προκειμένου να συναρμοσθεί η οριογραμμή ζώνης παραλίας στη θέση «Λιμάνι Αγίου Κηρύκου Β΄» με την αντίστοιχη οριογραμμή που καθορίζεται για πρώτη φορά στη θέση «Λιμένας Αγίου Κηρύκου» Ικαρίας Ν. Σάμου.

β) Το τμήμα οριογραμμής της ζώνης παραλίας στη θέση «Λουτρά» (ΦΕΚ 165/τ.Δ΄/21-2-1994), με κίτρινη συνεχή πολυγωνική γραμμή και στοιχεία (Π΄1 Π΄2, Π3) σε αντικατάσταση του τμήματος οριογραμμής της ζώνης παραλίας με μαύρη διακεκομμένη πολυγωνική γραμμή και στοιχεία (Π1, Π2, Π3), προκειμένου να συναρμοσθεί η οριογραμμή ζώνης παραλίας στη θέση «Λουτρά» με την αντίστοιχη οριογραμμή που καθορίζεται για πρώτη φορά στη θέση «Λιμένας Αγίου Κηρύκου» Ικαρίας Ν. Σάμου.

3. Η οριογραμμή ζώνης παραλίας στα τμήματα (Π1-Π11), (Π14-Π17), (Π18-Π23), (Π24-Π27) και (Π29-Π34) ταυτίζεται με την εγκεκριμένη ρυμοτομική γραμμή όπως προβλέπεται από τη παράγραφο 5 του άρθρου 7 του Ν.2971/2001 και στα τμήματα (Π11-Π14), (Π17-Π18), (Π23-Π24), (Π27-Π29), (Π34-Π39) ισαπέχει της οριογραμμής αιγιαλού δέκα (10) μέτρα.

4. Εντός της ζώνης παραλίας βρίσκονται κτίσματα που δεν εξαιρούνται.

5. Η εξάρτηση έγινε σύμφωνα με το Ελληνικό Γεωδαιτικό Σύστημα Αναφοράς (ΕΓΣΑ 87).

Η απόφαση αυτή με την έκθεση της επιτροπής και το τοπογραφικό διάγραμμα να δημοσιευθούν στην Εφημερίδα της Κυβερνήσεως.

Μυτιλήνη, 31 Οκτωβρίου 2012

Με εντολή Γενικής Γραμματέως
Αποκεντρωμένης Διοίκησης
Η Γενική Διευθύντρια
ΒΑΣΙΛΙΚΗ ΜΠΑΛΑΣΚΑ

ΕΚΘΕΣΗ
ΕΠΙΤΡΟΠΗΣ ΚΑΘΟΡΙΣΜΟΥ ΤΩΝ ΟΡΙΩΝ
ΑΙΓΙΑΛΟΥ, ΠΑΡΑΛΙΑΣ ΚΑΙ ΠΑΛΑΙΟΥ ΑΙΓΙΑΛΟΥ
(Άρθρο 3 Ν.2971/19-12-2001)
(4η συνεδρίαση)

Για τον πρώτο καθορισμό των ορίων αιγιαλού, παραλίας και παλαιού αιγιαλού στη θέση «Λιμένας Αγίου Κηρύκου' Δήμου Ικαρίας Ν. Σάμου και τον μερικό επανακαθορισμό των ορίων παραλίας στις θέσεις «Λιμάνι Αγίου Κηρύκου Β΄» και «Λουτρά» Δήμου Ικαρίας Ν. Σάμου.

Στη Σάμο σήμερα 27 Σεπτεμβρίου 2012 ημέρα της εβδομάδας Πέμπτη και ώρα 03:00 μμ οι υπογεγραμμένοι:

1. Αλκιβιάδης Φουντεδάκης, Προϊστάμενος της Κτηματικής Υπηρεσίας Ν. Σάμου ως πρόεδρος,

2. Νικόλαος Κωνσταντέλλης, Λιμενάρχης Σάμου ως μέλος,

3. Νικόλαος Κατσάφαρος Πολιτικός Μηχανικός, υπάλληλος του Δήμου Ικαρίας Ν. Σάμου ως μέλος,

4. Γεώργιος Καλπίας, Προϊστάμενος της Πολεοδομίας του Δήμου Ικαρίας ως μέλος,

5. Ο Προϊστάμενος της Διεύθυνσης Περιβάλλοντος και Χωρικού Σχεδιασμού Β. Αιγαίου της Αποκεντρωμένης Διοίκησης Αιγαίου ως μέλος, δεν παρευρέθηκε και

ο Ευάγγελος Παριανός, υπάλληλος της Κτηματικής Υπηρεσίας Ν. Σάμου ως γραμματέας της επιτροπής, αποτελούντες την επιτροπή καθορισμού ορίων αιγιαλού, παραλίας και παλαιού αιγιαλού, δυνάμει του Π.Δ.284/1988 «Οργανισμός του Υπουργείου Οικονομικών» (ΦΕΚ 128 Α΄), όπως τροποποιήθηκε και ισχύει και του Π.Δ.551/1988 «Οργανισμός Νομαρχιών - Οργάνωση Οικονομικών Υπηρεσιών» (ΦΕΚ 259 Α΄) και του άρθρου 3 του Ν.2971/19-12-2001 Αιγιαλός, παραλία και άλλες διατάξεις» (ΦΕΚ 285 Δ΄), όπως αυτή ορίσθηκε με την υπ' αριθμ. 12886/4092/10-8-2011 απόφαση του Γενικού Γραμματέα της Αποκεντρωμένης Διοίκησης Αιγαίου, αφού μεταβήκαμε επί τόπου στη προαναφερθείσα περιοχή, ύστερα από πρόσκληση του Προέδρου και έχοντας υπ' όψιν:

1. Το υπ' αριθμ. 850/2-4-2007 έγγραφο του Δήμου Αγίου Κηρύκου Ικαρίας Ν. Σάμου με το οποίο ζητείται ο καθορισμός των ορίων αιγιαλού, παραλίας και παλαιού αιγιαλού στη θέση «Λιμένας Αγίου Κηρύκου' Δήμου Αγίου Κηρύκου Ικαρίας Ν. Σάμου.

2. Το τοπογραφικό, υψομετρικό και κτηματολογικό διάγραμμα, εξαρτημένο από κρατικό δίκτυο συντεταγμένων (ΕΓΣΑ) '87, το οποίο συντάχθηκε τον Αύγουστο 2012 από τον Νικόλαο Κατσάφαρο, Πολιτικό Μηχανικό, υπάλληλο του Δήμου Ικαρίας Ν. Σάμου σε μια (1) πινακίδα, σε κλίμακα 1/500, ελέγχθηκε κατά το δυνατόν για την ορθή αποτύπωση του από τον Αλκιβιάδη Φουντεδάκη, Τεχν. Τοπογράφο Μηχανικό και θεωρήθηκε την 20-9-2012 από τον ίδιο, ως Προϊστάμενος της Κτηματικής Υπηρεσίας Σάμου και Πρόεδρος της παρούσας Επιτροπής.

3. Το γεγονός ότι η προθεσμία ενός μηνός του άρθρου 113 του Ν.3978/2011 (ΦΕΚ 137/Α/16-6-2011) παρήλθε άπρακτη και συνεπώς η γνώμη του ΓΕΕΘΑ λογίζεται θετική.

4. Την υπ' αριθμ. 1110392/11522/Β0010/6-12-1999 απόφαση του Υπουργού Οικονομικών (ΦΕΚ 2/Δ/14-1-2000), για τον πρώτο καθορισμό ορίων αιγιαλού και παραλίας στη θέση «Λιμάνι Αγίου Κηρύκου Β΄» Δήμου Αγίου Κηρύκου Ικαρίας Ν. Σάμου.

5. Την υπ' αριθμ. 25/25-1-94 Απόφαση Νομάρχη Σάμου (ΦΕΚ 165/Α/21-2-1994), για τον πρώτο καθορισμό ορίων

αιγιαλού και παραλίας στη θέση «Λουτρά» Δήμου Αγίου Κηρύκου Ικαρίας Ν. Σάμου.

6. Το από 17-9-1947 Β.Δ. (ΦΕΚ 215/Α/1947) περί εγκρίσεως πολεοδομικού σχεδίου του οικισμού Αγ. Κηρύκου Ικαρίας καν το υπ' αριθμ. 17-10/6-11-1953 (ΦΕΚ 309/Α/1953) περί αναθεωρήσεως και επεκτάσεως του εγκριθέντος πολεοδομικού σχεδίου και καθορισμού των όρων και περιορισμών δόμησης.

7. Τις διατάξεις του Ν.2971/2001 «περί αιγιαλού, παραλίας και άλλων διατάξεων» όπως αυτός ισχύει και τον Ν. 1337/83 καθώς και την προς αυτόν σχετική Δικαστηριακή και Διοικητική Νομολογία.

8. Τη σχηματισθείσα αντίληψη, από την επιτόπιο μετάβαση, περί του πλάτους της βρεχόμενης ζώνης της ξηράς και λοιπών συναφών στοιχείων όπως:

- Τη γεωγραφική θέση του Λιμένα, ο οποίος έχει νότιο-ανατολικό μέτωπο,
- Την ύπαρξη λιμενικών έργων που έχουν πραγματοποιηθεί για τις ανάγκες λειτουργίας του λιμένα, όπως προσχώσεις θαλάσσιου χώρου, προσήνεμος μόλος, καταφύγιο σκαφών, εξέδρες, κρηπιδώματα, προβλήτες,
- Την ύπαρξη τεχνικών έργων διαμόρφωσης χερσαίας ζώνης λιμένα και σύνδεσης του λιμένα με τη πόλη του Αγίου Κηρύκου όπως πλατεία, δρόμοι πρόσβασης, πεζοδρόμια, χώροι στάθμευσης, χώροι ήπιας αναψυχής,
- Τη μορφολογία της υπό καθορισμό περιοχής, η οποία έχει προκύψει από τις ανωτέρω κατασκευές,
- Τη μορφολογία του πυθμένα, η οποία έχει διαμορφωθεί για τις ανάγκες του Λιμένα,
- Το γεγονός της ύπαρξης ζώνης παλαιού αιγιαλού, καθόσον διαπιστώθηκε από παλαιές φωτογραφίες και αεροφωτογραφίες ότι πριν την κατασκευή των προαναφερόμενων έργων, υπήρξαν εκτάσεις πέραν της υπό καθορισμού ζώνης αιγιαλού με παρόμοια φυσική σύσταση.
- Τις επικρατούσες καιρικές συνθήκες ήτοι ανατολικοί και νότιο-ανατολικοί άνεμοι σε μέτρια συχνότητα, οι οποίοι, λόγω του μέτριου αναπτύγματος του πελάγους, προκαλούν μέτριους έως και έντονους κυματισμούς,
- Τη μη ύπαρξη αυτοφυούς βλάστησης στην υπό καθορισμό περιοχή,
- Το γεγονός ότι δεν εντοπίσθηκαν παράκτιοι φυσικοί πόροι,
- Τη μη ύπαρξη δημοσίων κτημάτων,
- Τη μη ύπαρξη ευπαθών οικοσυστημάτων και προστατευόμενων περιοχών,
- Το γεγονός ότι δεν υφίσταται Κτηματολόγιο, αποφασίζουμε:

1. Τον πρώτο καθορισμό επί του ανωτέρω τοπογραφικού διαγράμματος:

α) Οριογραμμής της ζώνης αιγιαλού με κόκκινη συνεχή πολυγωνική γραμμή και στοιχεία (Α01, Α02,....,Α22,Α23)

β) Οριογραμμής της ζώνης παραλίας με κίτρινη συνεχή πολυγωνική γραμμή και στοιχεία (Π01, Π02,....,Π38, Π39)

γ) Οριογραμμής της ζώνης παλαιού αιγιαλού με μπλε συνεχή πολυγωνική γραμμή και στοιχεία (Α΄01, Α02,....,Α΄18,Α΄19)

2. Το μερικό επανακαθορισμό επί του ανωτέρω τοπογραφικού διαγράμματος:

α) Τμήματος οριογραμμής της ζώνης παραλίας στη θέση «Λιμάνι Αγίου Κηρύκου Β΄» (ΦΕΚ 2/Δ/14-1-2000), με κίτρινη συνεχή πολυγωνική γραμμή και στοιχεία (Π13, Π΄14, Π΄15), σε αντικατάσταση του τμήματος οριογραμμής της ζώνης παραλίας με μαύρη διακεκομμένη πολυγωνική γραμμή και στοιχεία (Π13, Π14, ΠΙ 5), προκειμένου να συναρμοσθεί η οριογραμμή ζώνης παραλίας στη θέση «Λιμάνι Αγίου Κηρύκου Β΄» με την αντίστοιχη οριογραμμή που καθορίζεται για πρώτη φορά στη θέση «Λιμένας Αγίου Κηρύκου» Ικαρίας Ν. Σάμου.

β) Τμήματος οριογραμμής της ζώνης παραλίας στη θέση «Λουτρά» (ΦΕΚ 165/Δ/21-2-1994), με κίτρινη συνεχή πολυγωνική γραμμή και στοιχεία (Π΄1, Π΄2,Π΄3) σε αντικατάσταση του τμήματος οριογραμμής της ζώνης παραλίας με μαύρη διακεκομμένη πολυγωνική γραμμή και στοιχεία (Π1, Π2, Π3), προκειμένου να συναρμοσθεί η οριογραμμή ζώνης παραλίας στη θέση «Λουτρά» με την αντίστοιχη οριογραμμή που καθορίζεται για πρώτη φορά στη θέση «Λιμένας Αγίου Κηρύκου» Ικαρίας Ν. Σάμου.

3. Η οριογραμμή ζώνης παραλίας στα τμήματα (Π1-Π11), (Π14-Π17), (Π18-Π23), (Π24-Π27) και (Π29-Π34) ταυτίζεται με την εγκεκριμένη ρυμοτομική γραμμή όπως προβλέπεται από τη παράγραφο 5 του άρθρου 7 του Ν.2971/2001 και στα τμήματα (Π11-Π14), (Π17-Π18), (Π23-Π24), (Π27-Π29), (Π34-Π39) ισαπέχει της οριογραμμής αιγιαλού δέκα (10) μέτρα.

4. Η ζώνη παραλίας καθορίζεται για την εξυπηρέτηση της επικοινωνίας της ξηράς με τη θάλασσα, όπως προβλέπεται από το άρθρο 1 παρ. 2 του Ν.2971/2001.

5. Εντός ζώνης παραλίας βρίσκονται κτίσματα που δεν εξαιρούνται.

ΣΥΝΤΕΤΑΓΜΕΝΕΣ ΚΟΡΥΦΩΝ ΟΡΙΟΓΡΑΜΜΩΝ (ΠΡΩΤΟΣ ΚΑΘΟΡΙΣΜΟΣ)								
ΑΙΓΙΑΛΟΥ			ΠΑΡΑΛΙΑΣ			ΠΑΛΑΙΟΥ ΑΙΓΙΑΛΟΥ		
Α/Α	Χ	Υ	Α/Α	Χ	Υ	Α/Α	Χ	Υ
Α01	702.350,87	4.164.980,96	Π01	702.344,13	4.164.982,61	Α'01	702.371,97	4.165.132,63
Α02	702.355,67	4.164.998,50	Π02	702.346,92	4.164.991,79	Α'02	702.364,32	4.165.146,34
Α03	702.361,14	4.165.017,86	Π03	702.356,20	4.165.024,89	Α'03	702.363,40	4.165.168,82
Α04	702.363,22	4.165.028,72	Π04	702.357,32	4.165.035,83	Α'04	702.363,11	4.165.177,12
Α05	702.365,61	4.165.060,25	Π05	702.358,04	4.165.041,78	Α'05	702.364,17	4.165.184,96
Α06	702.368,05	4.165.085,68	Π06	702.363,09	4.165.100,26	Α'06	702.365,33	4.165.205,21
Α07	702.370,21	4.165.101,10	Π07	702.363,85	4.165.108,73	Α'07	702.367,21	4.165.218,44
Α08	702.371,21	4.165.114,17	Π08	702.364,38	4.165.125,42	Α08	702.381,54	4.165.237,02
Α09	702.370,95	4.165.122,13	Π09	702.364,32	4.165.146,34	Α09	702.389,23	4.165.244,65
Α10	702.371,97	4.165.132,63	Π10	702.363,40	4.165.168,82	Α'10	702.395,66	4.165.253,09
Α11	702.370,17	4.165.154,81	Π11	702.359,35	4.165.166,96	Α'11	702.421,52	4.165.285,00
Α12	702.369,45	4.165.164,16	Π12	702.359,10	4.165.174,08	Α'12	702.433,92	4.165.300,64
Α13	702.369,12	4.165.173,91	Π13	702.361,67	4.165.212,48	Α'13	702.439,39	4.165.308,92
Α14	702.371,53	4.165.210,13	Π14	702.365,45	4.165.221,38	Α'14	702.441,02	4.165.308,42
Α15	702.374,80	4.165.217,82	Π15	702.368,00	4.165.219,46	Α'15	702.458,49	4.165.327,90
Α16	702.386,63	4.165.233,20	Π16	702.379,03	4.165.233,76	Α'16	702.468,80	4.165.335,79
Α17	702.400,05	4.165.251,21	Π17	702.376,15	4.165.235,98	Α'17	702.479,31	4.165.341,56
Α18	702.419,58	4.165.275,44	Π18	702.379,52	4.165.240,39	Α'18	702.490,86	4.165.329,30
Α19	702.438,34	4.165.293,16	Π19	702.380,03	4.165.240,00	Α'19	702.499,77	4.165.314,14
Α20	702.464,57	4.165.318,85	Π20	702.385,72	4.165.247,40			
Α21	702.475,78	4.165.325,23	Π21	702.389,23	4.165.244,65			
Α22	702.488,00	4.165.322,05	Π22	702.395,66	4.165.253,09			
Α23	702.502,03	4.165.312,61	Π23	702.391,45	4.165.256,41			
			Π24	702.392,59	4.165.257,89			
			Π25	702.393,97	4.165.256,82			
			Π26	702.399,98	4.165.264,49			
			Π27	702.398,70	4.165.265,47			
			Π28	702.412,22	4.165.282,24			
			Π29	702.432,63	4.165.301,56			
			Π30	702.433,92	4.165.300,64			
			Π31	702.438,03	4.165.306,85			
			Π32	702.439,39	4.165.308,92			
			Π33	702.441,02	4.165.308,42			
			Π34	702.451,02	4.165.319,57			
			Π35	702.458,50	4.165.326,90			
			Π36	702.474,37	4.165.335,93			
			Π37	702.492,17	4.165.331,30			
			Π38	702.500,75	4.165.322,89			
			Π39	702.501,72	4.165.312,82			

ΣΥΝΤΕΤΑΓΜΕΝΕΣ ΚΟΡΥΦΩΝ ΟΡΙΟΓΡΑΜΜΩΝ ΠΟΥ ΕΠΑΝΑΚΑΘΟΡΙΖΟΝΤΑΙ					
Στη θέση Λιμάνι Αγίου Κηρύκου Β' (ΦΕΚ 2/Δ/14-01-2000)			Στη θέση Λουτρά Αγίου Κηρύκου (ΦΕΚ 165/Δ/21-02-1994)		
ΠΑΡΑΛΙΑΣ			ΠΑΡΑΛΙΑΣ		
Α/Α	Χ	Υ	Α/Α	Χ	Υ
Π13	702.332,74	4.164.950,79	Π'1	702.526,04	4.165.306,58
Π'14	702.335,88	4.164.953,22	Π'2	702.539,15	4.165.320,07
Π'15	702.344,13	4.164.982,61	Π3	702.542,01	4.165.327,46

ΣΥΝΤΕΤΑΓΜΕΝΕΣ ΚΟΡΥΦΩΝ ΟΡΙΟΓΡΑΜΜΩΝ ΠΟΥ ΚΑΤΑΡΓΟΥΝΤΑΙ					
Στη θέση Λιμάνι Αγίου Κηρύκου Β' (ΦΕΚ 2/Δ/14-01-2000)			Στη θέση Λουτρά Αγίου Κηρύκου (ΦΕΚ 165/Δ/21-02-1994)		
ΠΑΡΑΛΙΑΣ			ΠΑΡΑΛΙΑΣ		
Α/Α	Χ	Υ	Α/Α	Χ	Υ
Π14	702.338,48	4.164.972,49	Π1	702.504,07	4.165.323,92
Π15	702.341,16	4.164.983,34	Π2	720.529,65	4.165.315,99

Η Επιτροπή

Ο Πρόεδρος
ΑΛΚΙΒΙΑΔΗΣ ΦΟΥΝΤΕΔΑΚΗΣ

Τα Μέλη
ΝΙΚΟΛΑΟΣ ΚΩΝΣΤΑΝΤΕΛΛΗΣ
ΝΙΚΟΛΑΟΣ ΚΑΤΣΑΦΑΡΟΣ
ΓΕΩΡΓΙΟΣ ΚΑΛΠΙΑΣ

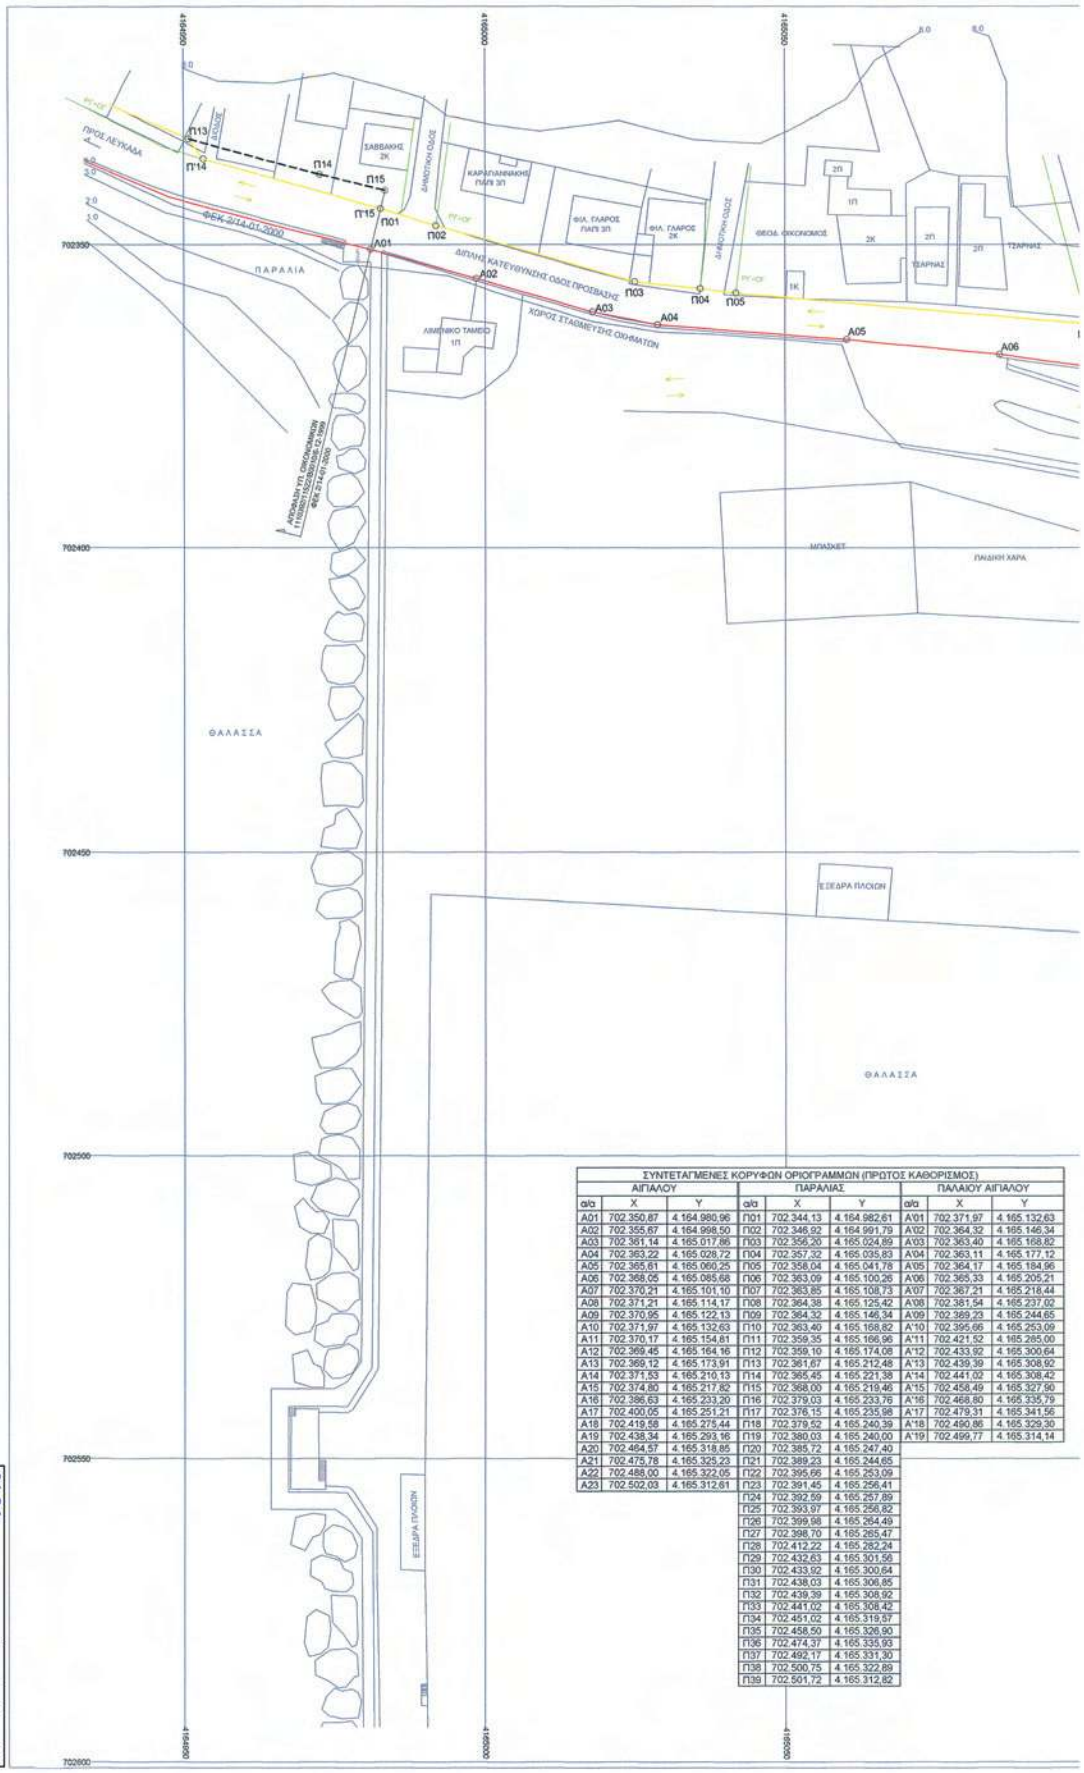

ΣΥΝΤΕΤΑΓΜΕΝΕΣ ΚΟΡΥΦΩΝ ΟΡΙΟΓΡΑΜΜΩΝ (ΠΡΩΤΟΣ ΚΑΘΟΡΙΣΜΟΣ)									
ΑΙΓΙΑΛΟΥ			ΠΑΡΑΛΙΑΣ			ΠΑΛΑΙΟΥ ΑΙΓΙΑΛΟΥ			
α/α	Χ	Υ	α/α	Χ	Υ	α/α	Χ	Υ	
Α01	702.350,87	4.164.980,96	Π01	702.344,13	4.164.982,61	Α'01	702.371,97	4.165.132,63	
Α02	702.355,67	4.164.998,50	Π02	702.346,92	4.164.991,79	Α'02	702.364,32	4.165.146,34	
Α03	702.361,14	4.165.017,86	Π03	702.356,20	4.165.024,89	Α'03	702.363,40	4.165.168,82	
Α04	702.363,22	4.165.028,72	Π04	702.357,32	4.165.035,83	Α'04	702.363,11	4.165.177,12	
Α05	702.365,61	4.165.060,25	Π05	702.358,04	4.165.041,78	Α'05	702.364,17	4.165.184,96	
Α06	702.368,05	4.165.085,68	Π06	702.363,09	4.165.100,26	Α'06	702.365,33	4.165.205,21	
Α07	702.370,21	4.165.101,10	Π07	702.363,85	4.165.108,73	Α'07	702.367,21	4.165.218,44	
Α08	702.371,21	4.165.114,17	Π08	702.364,38	4.165.125,42	Α'08	702.361,54	4.165.237,02	
Α09	702.370,95	4.165.122,13	Π09	702.364,32	4.165.146,34	Α'09	702.369,23	4.165.244,65	
Α10	702.371,97	4.165.132,63	Π10	702.363,40	4.165.168,82	Α'10	702.395,66	4.165.253,09	
Α11	702.370,17	4.165.154,81	Π11	702.359,35	4.165.166,96	Α'11	702.421,52	4.165.265,00	
Α12	702.369,45	4.165.164,16	Π12	702.359,10	4.165.174,08	Α'12	702.433,92	4.165.300,64	
Α13	702.369,12	4.165.173,91	Π13	702.361,67	4.165.212,48	Α'13	702.439,39	4.165.308,92	
Α14	702.371,53	4.165.210,13	Π14	702.365,45	4.165.221,38	Α'14	702.441,02	4.165.308,42	
Α15	702.374,80	4.165.217,82	Π15	702.368,00	4.165.219,46	Α'15	702.458,49	4.165.327,90	
Α16	702.386,63	4.165.233,20	Π16	702.379,03	4.165.233,76	Α'16	702.468,80	4.165.335,79	
Α17	702.400,05	4.165.251,21	Π17	702.376,15	4.165.235,98	Α'17	702.479,31	4.165.341,56	
Α18	702.419,58	4.165.275,44	Π18	702.379,52	4.165.240,39	Α'18	702.490,86	4.165.329,30	
Α19	702.438,34	4.165.293,16	Π19	702.380,03	4.165.240,00	Α'19	702.499,77	4.165.314,14	
Α20	702.464,57	4.165.318,85	Π20	702.385,72	4.165.247,40				
Α21	702.475,78	4.165.325,23	Π21	702.389,23	4.165.244,65				
Α22	702.488,00	4.165.322,05	Π22	702.395,66	4.165.253,09				
Α23	702.502,03	4.165.312,61	Π23	702.391,45	4.165.256,41				
			Π24	702.392,59	4.165.257,89				
			Π25	702.393,97	4.165.256,82				
			Π26	702.399,98	4.165.264,49				
			Π27	702.398,70	4.165.265,47				
			Π28	702.412,22	4.165.282,24				
			Π29	702.432,63	4.165.301,58				
			Π30	702.433,92	4.165.300,64				
			Π31	702.438,03	4.165.306,85				
			Π32	702.439,39	4.165.308,92				
			Π33	702.441,02	4.165.308,42				
			Π34	702.451,02	4.165.319,57				
			Π35	702.458,50	4.165.326,90				
			Π36	702.474,37	4.165.335,93				
			Π37	702.492,17	4.165.331,30				
			Π38	702.500,75	4.165.322,89				
			Π39	702.501,72	4.165.312,82				

ΕΘΝΙΚΟ ΤΥΠΟΓΡΑΦΕΙΟ
Για τεχνικούς λόγους στο σχεδιάγραμμα, έγινε σμίκρυνση, κατά ποσοστό 40%

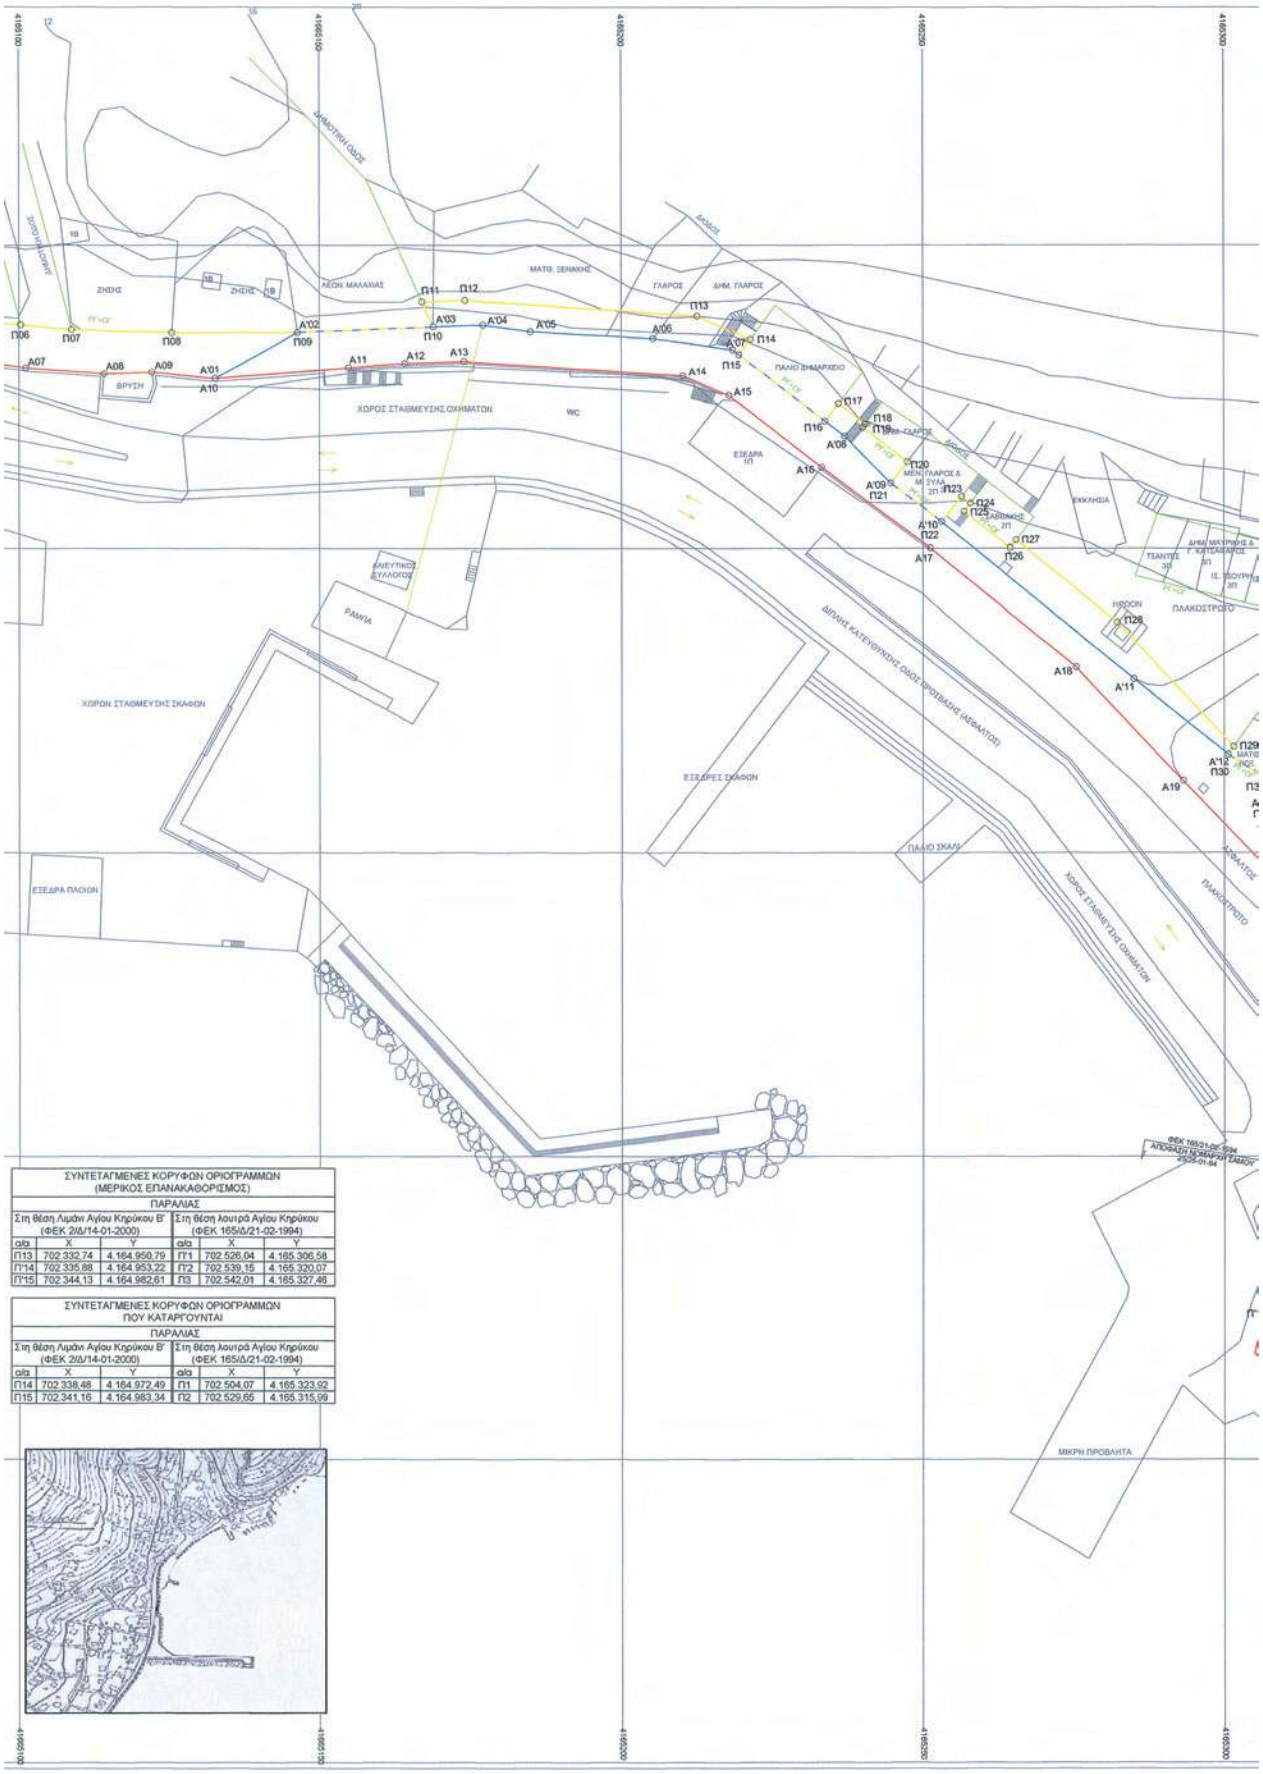

ΣΥΝΤΕΤΑΓΜΕΝΕΣ ΚΟΡΥΦΩΝ ΟΡΙΟΓΡΑΜΜΩΝ (ΜΕΡΙΚΟΣ ΕΠΑΝΑΚΑΘΟΡΙΣΜΟΣ)					
ΠΑΡΑΛΙΑΣ					
Στη θέση Λιμάνι Αγίου Κηρύκου Β' (ΦΕΚ 2/Δ/14-01-2000)			Στη θέση λουτρά Αγίου Κηρύκου (ΦΕΚ 165/Δ/21-02-1994)		
α/α	X	Y	α/α	X	Y
Π13	702.332,74	4.164.950,79	ΠΓ1	702.526,04	4.165.306,58
Π'14	702.335,88	4.164.953,22	Π2	702.539,15	4.165.320,07
Π'15	702.344,13	4.164.962,61	Π3	702.542,01	4.165.327,46

ΣΥΝΤΕΤΑΓΜΕΝΕΣ ΚΟΡΥΦΩΝ ΟΡΙΟΓΡΑΜΜΩΝ ΠΟΥ ΚΑΤΑΡΓΟΥΝΤΑΙ					
ΠΑΡΑΛΙΑΣ					
Στη θέση Λιμάνι Αγίου Κηρύκου Β' (ΦΕΚ 2/Δ/14-01-2000)			Στη θέση λουτρά Αγίου Κηρύκου (ΦΕΚ 165/Δ/21-02-1994)		
α/α	X	Y	α/α	X	Y
Π14	702.338,48	4.164.972,49	Π1	702.504,07	4.165.323,92
Π15	702.341,16	4.164.983,34	Π2	702.529,65	4.165.315,99

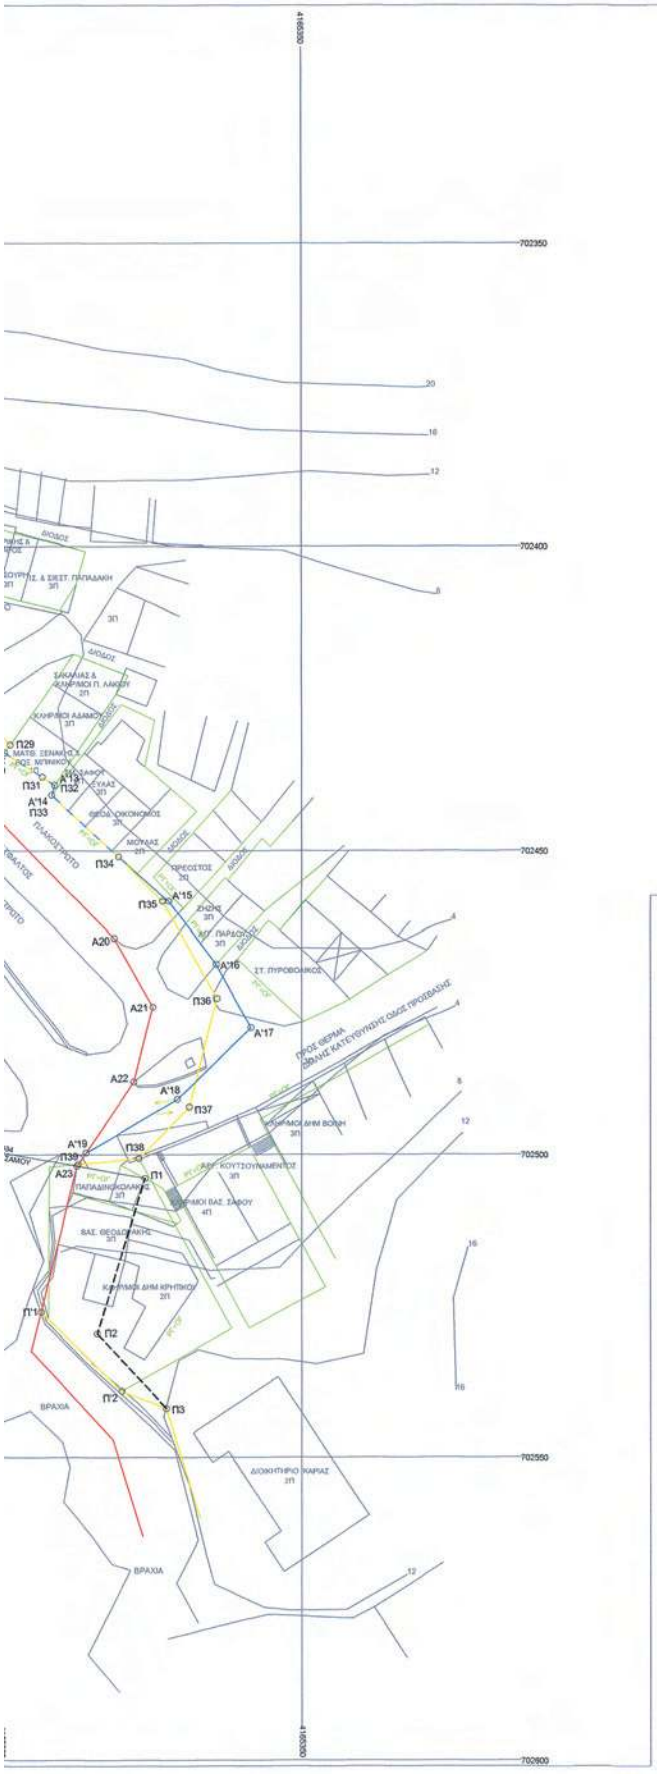

ΤΡΙΓΩΝΟΜΕΤΡΙΚΗ ΕΞΑΡΤΗΣΗ & ΥΨΟΜΕΤΡΙΚΗ ΑΦΕΤΗΡΙΑ

ΟΝΟΜΑΣΙΑ ΤΡΙΓΩΝΟΜΕΤΡΙΚΟΥ	ΣΥΝΤΕΤΑΓΜΕΝΕΣ Χ	ΣΥΝΤΕΤΑΓΜΕΝΕΣ Υ	ΥΨΟΜΕΤΡΟ Η	ΥΨΟΣ ΣΗΜΕΙΟΥ	ΠΑΡΑΤΗΡΗΣΕΙΣ
ΛΟΥΜΑΚΙΑ	702895.06	4165887.70	123.91	1.10	ΒΑΘΡΟ
ΠΡ. ΗΛΙΑΣ	702943.08	4164615.31	158.76	Β.Σ.	ΣΤΑΥΡΟΣ ΕΚΚΛΗΣΙΑΣ
ΑΣΤΡ. ΣΤΑΘΜΟΣ	701852.02	4164550.44	20.34	0.80	ΒΑΘΡΟ

ΚΕΝΤΡΟ ΦΥΛΛΟΥ ΧΑΡΤΟΥ
ΑΡΙΘΜ. ΦΥΛΛΟΥ ΧΑΡΤΟΥ Γ.Υ.Σ. 67808

ΜΕΘΟΔΟΣ ΑΠΟΤΥΠΩΣΗΣ: ΤΑΧΥΜΕΤΡΙΚΗ ΑΠΟΤΥΠΩΣΗ

ΧΡΟΝΟΛΟΓΙΑ ΑΠΟΤΥΠΩΣΗΣ: ΑΠΡΙΛΙΟΣ 2007

ΥΠΟΜΝΗΜΑ ΕΠΙΤΡΟΠΗΣ

1. Το παρόν τοπογραφικό διάγραμμα συνοδεύει την από 31 - 09 -2012 έκθεση επιτροπής καθορισμού αιγιαλού, παραλίας και παλαιού αιγιαλού (Άρθρο 3 του Ν.2971/2001).
2. (Κόκκινη Πολυγωνική Γραμμή) : (Α01, Α02, ..., Α22, Α23) οριογραμμή αιγιαλού
3. (Κίτρινη Πολυγωνική Γραμμή) : (Π01, Π02 ..., Π38, Π39) οριογραμμή παραλίας
4. (Μπλέ Πολυγωνική Γραμμή) : (Α'01, Α'02, ..., Α'18, Α'19) οριογραμμή παλαιού αιγιαλού
5. (Κίτρινη Πολυγωνική Γραμμή) : (Π13, Γ'14, Γ'15) οριογραμμή παραλίας που επανακαθορίζεται στη θέση Λιμάνι Αγίου Κηρύκου Β' (ΦΕΚ 2/Δ/14-01-2000)
6. (Μαύρη Διακεκομμένη Γραμμή) : (Π13, Π14, Π15) οριογραμμή παραλίας που καταργείται στη θέση Λιμάνι Αγίου Κηρύκου Β' (ΦΕΚ 2/Δ/14-01-2000)
7. (Κίτρινη Πολυγωνική Γραμμή) : (Π'1, Π'2, Π3) οριογραμμή παραλίας που επανακαθορίζεται στη θέση Λουτρά Αγίου Κηρύκου (ΦΕΚ 165/Δ/21-02-1994)
8. (Μαύρη Διακεκομμένη Γραμμή) : (Π1, Π2, Π3) οριογραμμή παραλίας που καταργείται στη θέση Λουτρά Αγίου Κηρύκου (ΦΕΚ 165/Δ/21-02-1994)
9. (Πράσινη Πολυγωνική Γραμμή) : ρυμοτομική και οικοδομική γραμμή
10. Η οριογραμμή παραλίας στα τμήματα (Π1-Π11), (Π14-Π17), (Π18-Π23), (Π24-Π27) και (Π29-Π34) ταυτίζεται με την εγκεκριμένη ρυμοτομική γραμμή και στα τμήματα (Π11-Π14), (Π17-Π18), (Π23-Π24), (Π27-Π29), (Π34-Π39) ισαπέχει της οριογραμμής αιγιαλού δέκα (10) μέτρα.
11. Οι κορυφές των οριογραμμών αιγιαλού, παραλίας και παλαιού αιγιαλού είναι εξαρτημένες από το κρατικό δίκτυο συντεταγμένων ΕΓΣΑ '87.

Η ΕΠΙΤΡΟΠΗ

Ο Πρόεδρος
Αλκιβιάδης Φουντεδάκης

Τα Μέλη
1.
2. ΝΙΚΟΛΑΟΣ ΠΟΛ. ΜΗΧΑΝΙΚΟΣ
3. ΓΕΩΡΓΙΟΣ ΙΩΝ. ΚΑΛΠΙΑΣ Πολιτικός Μηχανικός ΠΕ με βαθμό Α'

Σάμος 30 - 09 - 2012
Θεωρήθηκε
Αλκιβιάδης Φουντεδάκης

Σάμος 30 - 09 - 2012
Ελέγχθηκε για την ορθή αποτύπωση
Αλκιβιάδης Φουντεδάκης

ΕΛΛΗΝΙΚΗ ΔΗΜΟΚΡΑΤΙΑ
ΝΟΜΟΣ ΣΑΜΟΥ
ΔΗΜΟΣ ΙΚΑΡΙΑΣ

ΕΡΓΟ ΚΑΘΟΡΙΣΜΟΣ ΤΩΝ ΟΡΙΩΝ ΑΙΓΙΑΛΟΥ, ΠΑΡΑΛΙΑΣ & ΠΑΛΑΙΟΥ ΑΙΓΙΑΛΟΥ ΣΤΟ ΛΙΜΕΝΑ ΑΓΙΟΥ ΚΗΡΥΚΟΥ

ΘΕΣΗ ΑΓ. ΚΗΡΥΚΟΣ ΙΚΑΡΙΑΣ Ν. ΣΑΜΟΥ

ΤΟΠΟΓΡΑΦΙΚΗ ΜΕΛΕΤΗ

ΤΙΤΛΟΣ ΣΧΕΔΙΟΥ	ΑΡ. ΣΧΕΔΙΟΥ
ΤΟΠΟΓΡΑΦΙΚΟ ΔΙΑΓΡΑΜΜΑ	
ΑΥΓΟΥΣΤΟΣ 2012	ΚΛ. 1:500

ΥΠΟΓΡΑΦΗ
ΝΙΚΟΛΑΟΣ ΚΑΤΣΑΦΑΔΟΣ ΠΟΛ. ΜΗΧΑΝΙΚΟΣ

ΘΕΩΡΗΣΗ
ΘΕΩΡΗΘΗΚΕ Ο ΠΡΟΪΣΤΑΜΕΝΟΣ ΤΥΔΣΑΜΟΥ
ΙΩΑΝΝΗΣ ΣΥΡΙΓΟΣ Π. ΜΗΧ

0400653221112000 8
ΑΠΟ ΤΟ ΕΘΝΙΚΟ ΤΥΠΟΓΡΑΦΕΙΟ
ΚΑΠΟΔΙΣΤΡΙΟΥ 34 * ΑΘΗΝΑ 104 32 * ΤΗΛ. 210 52 79 000 * FAX 210 52 21 004