



ΕΦΗΜΕΡΙΣ ΤΗΣ ΚΥΒΕΡΝΗΣΕΩΣ

ΤΗΣ ΕΛΛΗΝΙΚΗΣ ΔΗΜΟΚΡΑΤΙΑΣ

ΤΕΥΧΟΣ ΤΕΤΑΡΤΟ

Αρ. Φύλλου 681

3 Δεκεμβρίου 2012

ΠΕΡΙΕΧΟΜΕΝΑ

ΑΠΟΦΑΣΕΙΣ

Επικύρωση καθορισμού οριογραμμών τμήματος του
υδατορέματος «ΚΥΜΑΣΙΩΤΗΣ» στο Δήμο Μαντου-
δίου - Λίμνης - Αγίας Άννας Ν. Ευβοίας..... 1

ΔΙΟΡΘΩΣΕΙΣ ΣΦΑΛΜΑΤΩΝ

Διόρθωση σφάλματος στην υπ' αριθμ. 28131/934/
26-6-2012 απόφαση του Γενικού Γραμματέα Απο-
κεντρωμένης Διοίκησης Αιγαίου..... 2

ΑΠΟΦΑΣΕΙΣ

Αριθμ. 5012/219401 (1)
Επικύρωση καθορισμού οριογραμμών τμήματος του
υδατορέματος «ΚΥΜΑΣΙΩΤΗΣ» στο Δήμο Μαντουδί-
ου - Λίμνης - Αγίας Άννας Ν. Ευβοίας.

Η ΓΕΝΙΚΗ ΓΡΑΜΜΑΤΕΑΣ
ΑΠΟΚΕΝΤΡΩΜΕΝΗΣ ΔΙΟΙΚΗΣΗΣ
ΘΕΣΣΑΛΙΑΣ - ΣΤΕΡΕΑΣ ΕΛΛΑΔΑΣ

Έχοντας υπόψη:

1. Τις διατάξεις του άρθρου 6 του Ν. 880/1979 (ΦΕΚ 58Α),
όπως τροποποιήθηκε με το άρθρο 5 του Ν. 3010/2002
(ΦΕΚ 91Α).

2. Τις διατάξεις του Ν. 1558/1985 (ΦΕΚ 137Α) «Κυβέρ-
νηση και Κυβερνητικά όργανα».

3. Τις διατάξεις του Ν. 1622/1986 (ΦΕΚ 92Α) «Τοπική
Αυτοδιοίκηση - Περιφερειακή Ανάπτυξη και δημοκρα-
τικός προγραμματισμός».

4. Τις διατάξεις του Ν. 2503/1997 (ΦΕΚ 107Α) «Διοίκηση,
οργάνωση, στελέχωση της Περιφέρειας, ρύθμιση θεμά-
των για την τοπική αυτοδιοίκηση και άλλες διατάξεις».

5. Τις διατάξεις του Ν. 3852/2010 (ΦΕΚ 87Α) «Νέα Αρχι-
τεκτονική της Αυτοδιοίκησης και της Αποκεντρωμένης
Διοίκησης - Πρόγραμμα Καλλικράτης».

6. Τις διατάξεις του Π.Δ. 138/2010 (ΦΕΚ 231 Α) «Οργανι-

σμός της Αποκεντρωμένης Διοίκησης Θεσσαλίας - Στε-
ρεάς Ελλάδας».

7. Την υπ' αριθμ. 304/2011 απόφαση του Δημοτικού
Συμβουλίου του Δήμου Μαντουδίου - Λίμνης - Αγίας
Άννας Ν. Ευβοίας με την οποία εκφράζει τη σύμφωνη
γνώμη του για τον καθορισμό των οριογραμμών του εν
λόγω υδατορέματος.

8. Την υπ' αριθμ. 7961ΠΕ/Φ 1.10.7/9-1-2012 απόφαση της
Διεύθυνσης Τεχνικών Έργων Περιφερειακής Ενότητας
Ευβοίας με την οποία καθορίστηκαν οι οριογραμμές
τμήματος υδατορέματος «Κυμασιώτης» του Δήμου Μα-
ντουδίου - Λίμνης - Αγίας Άννας Ν. Ευβοίας.

9. Το υποβληθέν οριζοντιογραφικό και υψομετρικό το-
πογραφικό διάγραμμα αποτύπωσης του υδατορέματος
κλ. 1:500 του διπλωματούχου Αγρονόμου Τοπογράφου
Μηχανικού Χρήστου Α. Αθανασόπουλου, το οποίο ελέγ-
χθηκε - θεωρήθηκε από την Δ/ση Τεχνικών Έργων Περι-
φερειακής Ενότητας Ευβοίας στις 25-10-2011, καθώς
και η Τεχνική Έκθεση με υδρολογικά, υδραυλικά και
περιβαλλοντικά στοιχεία, αποφασίζουμε:


Επικυρώνουμε τον καθορισμό των οριογραμμών τμή-
ματος του υδατορέματος «ΚΥΜΑΣΙΩΤΗΣ» στο Δήμο
Μαντουδίου - Λίμνης - Αγίας Άννας Ν. Ευβοίας, με τις
συντεταγμένες των κορυφών των πολυγωνικών τους
γραμμών, όπως αυτές σημειώνονται με μπλε γραμμές
στα θεωρημένο από την Δ/ση Τεχνικών Έργων Περι-
φερειακής Ενότητας Ευβοίας τοπογραφικό διάγραμμα
κλίμακας 1:500 που συνοδεύει την παρούσα και αποτελεί
αναπόσπαστο μέρος αυτής.

Η ισχύς της παρούσας αρχίζει από τη δημοσίευσή της
στην Εφημερίδα της Κυβερνήσεως.

Η απόφαση αυτή με το συνημμένο της τοπογραφικό
διάγραμμα να δημοσιευθεί στην Εφημερίδα της Κυ-
βερνήσεως.


Λαμία, 5 Νοεμβρίου 2012

Η Γενική Γραμματέας Αποκεντρωμένης Διοίκησης
ΚΑΛΛΙΟΠΗ ΓΕΡΑΚΟΥΔΗ

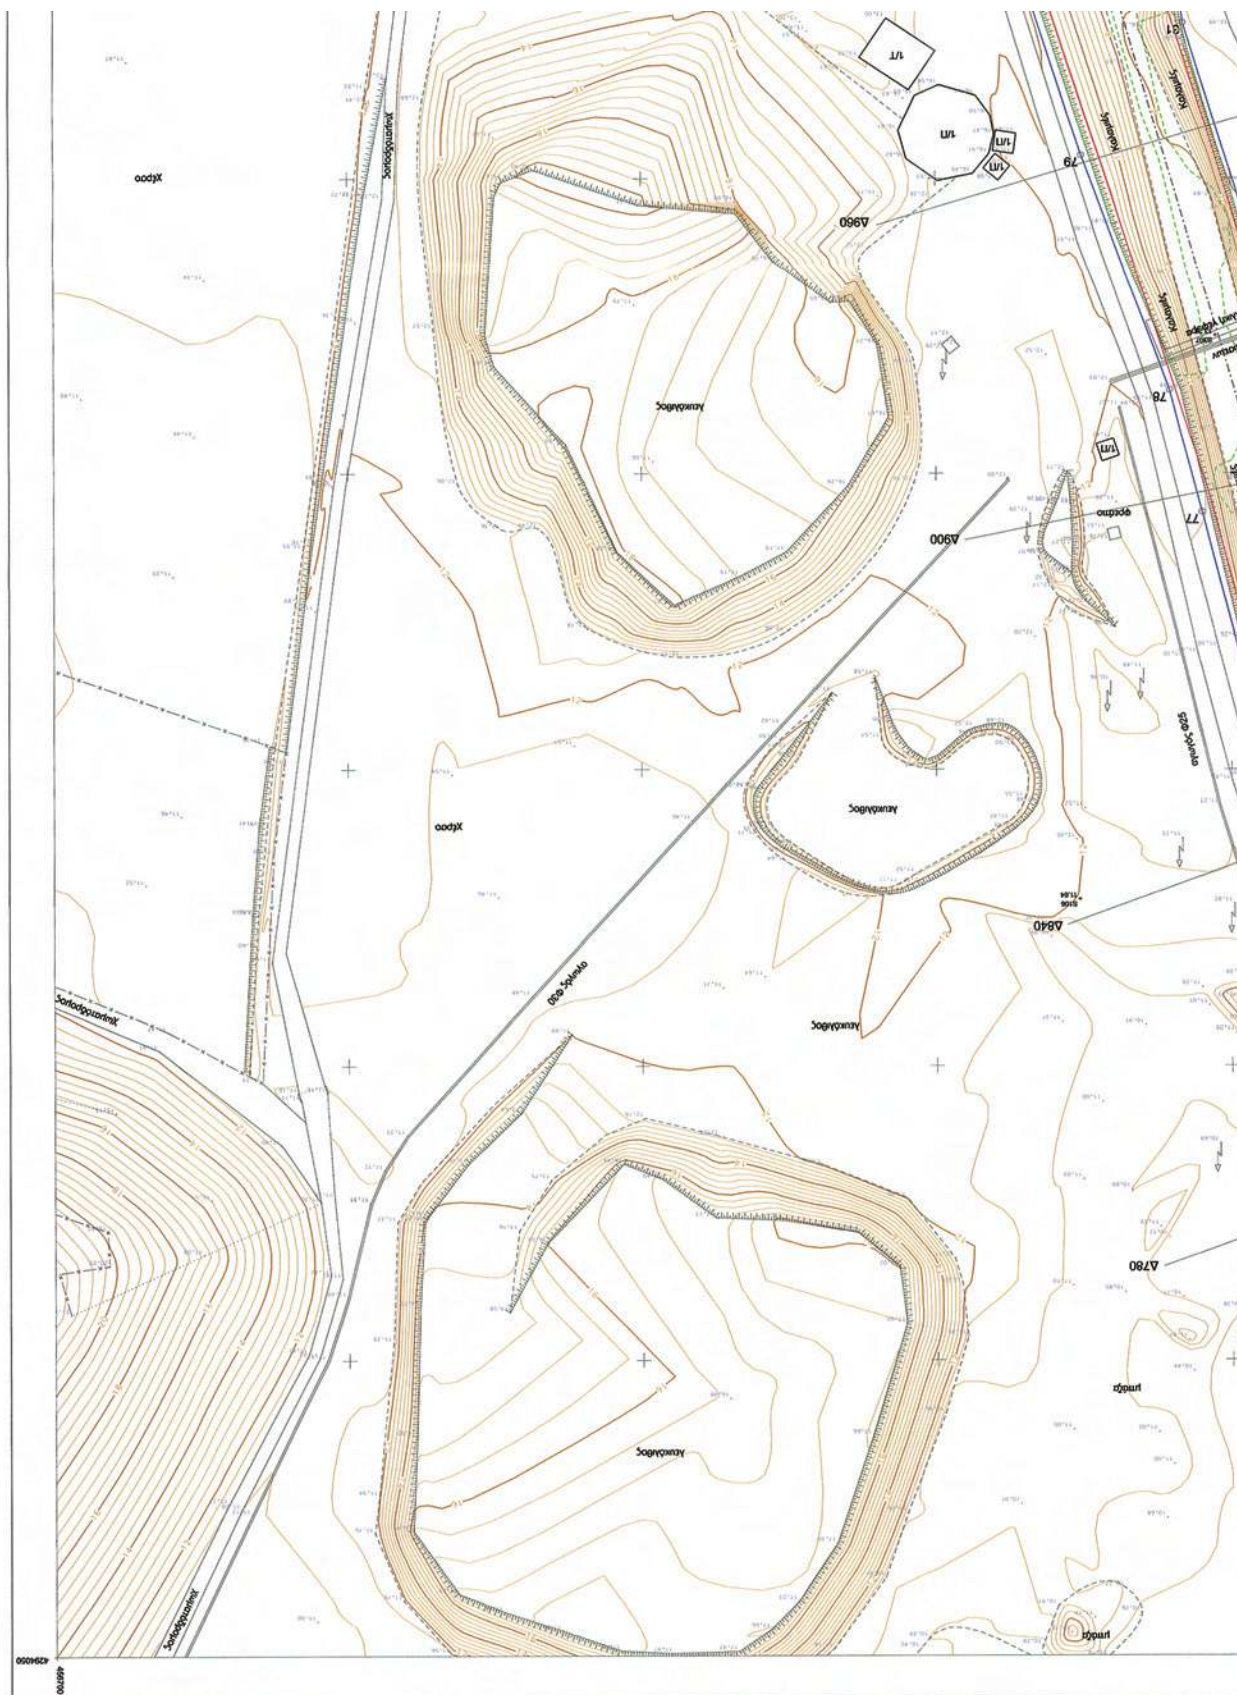



ΕΘΝΙΚΟ ΤΥΠΟΓΡΑΦΕΙΟ
Για τεχνικούς λόγους στο σχεδιάγραμμα,
έγινε σμίκρυνση, κατά ποσοστό **39%**



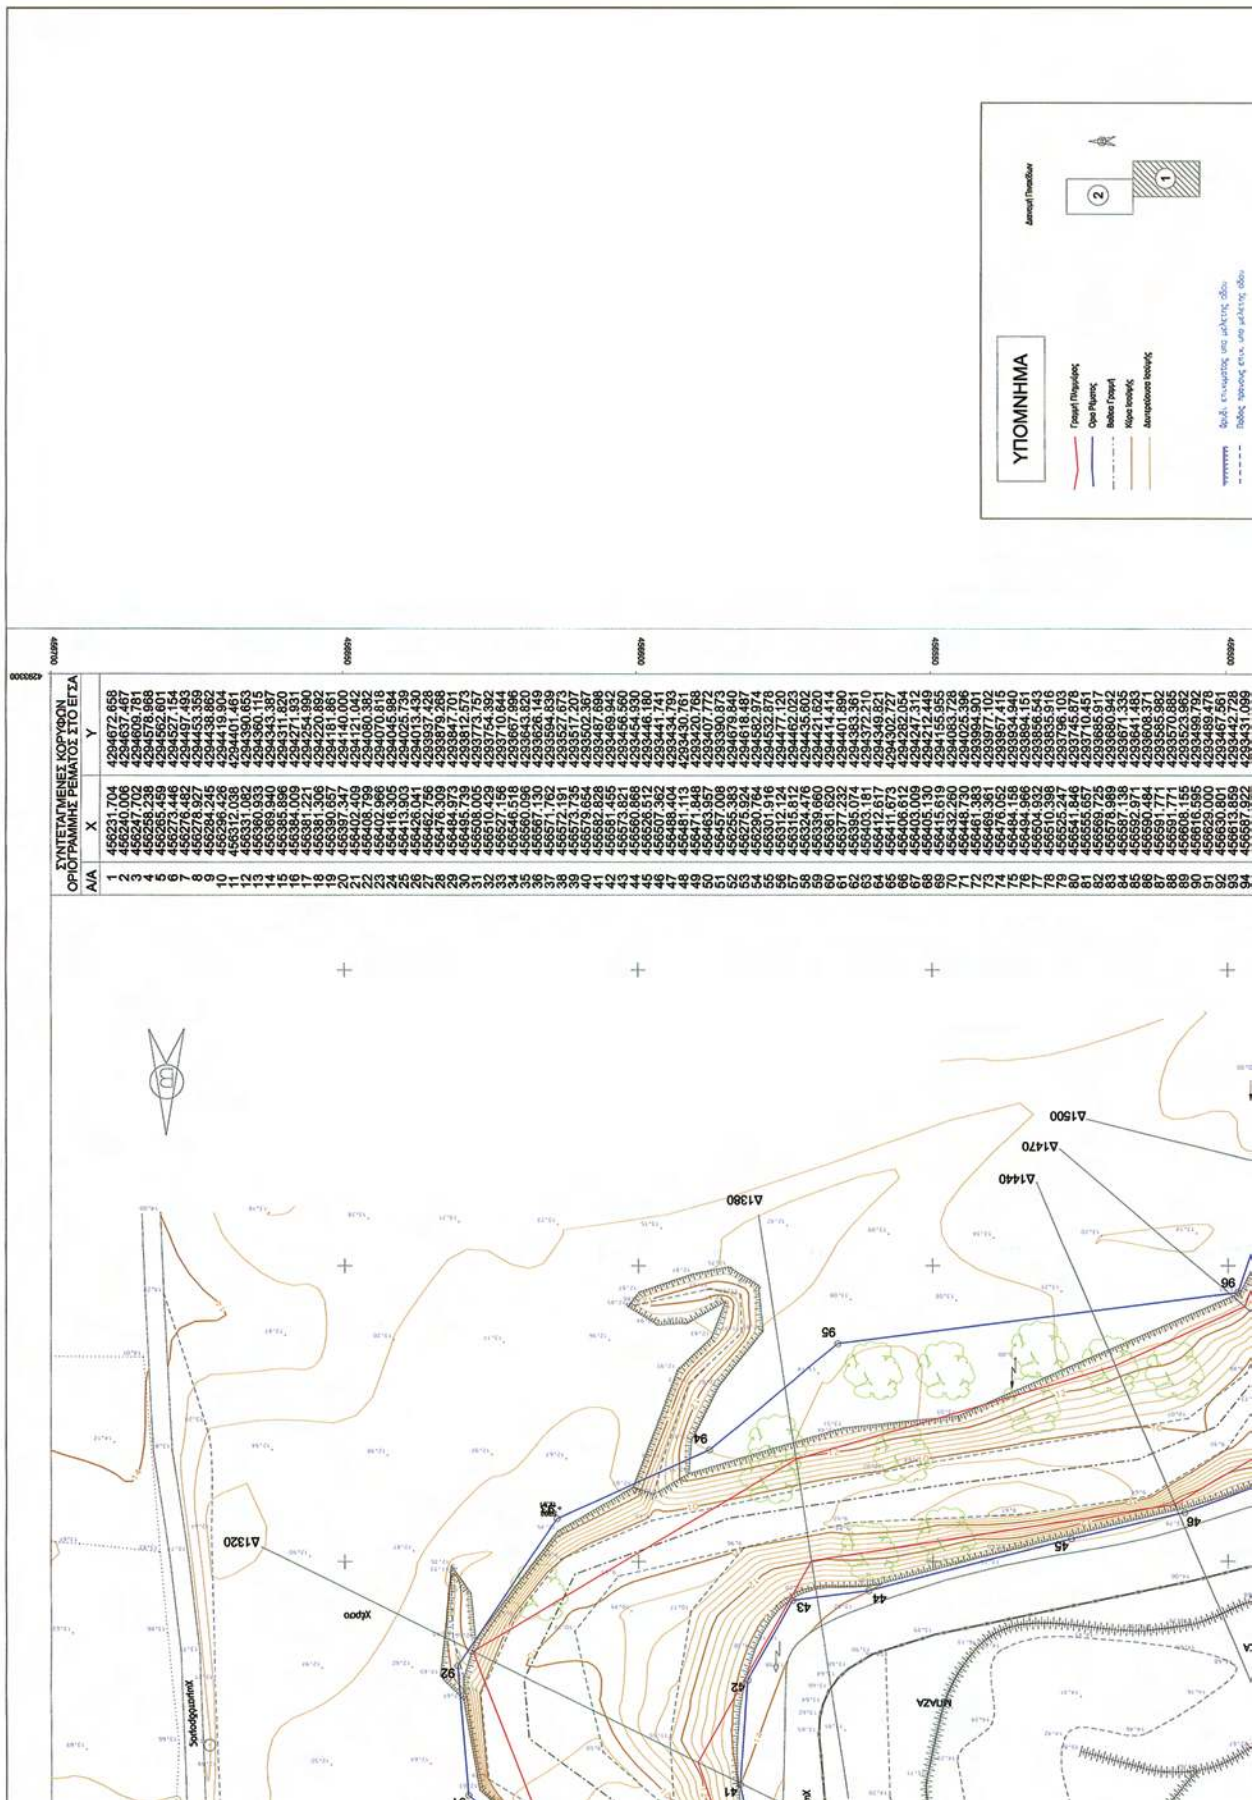



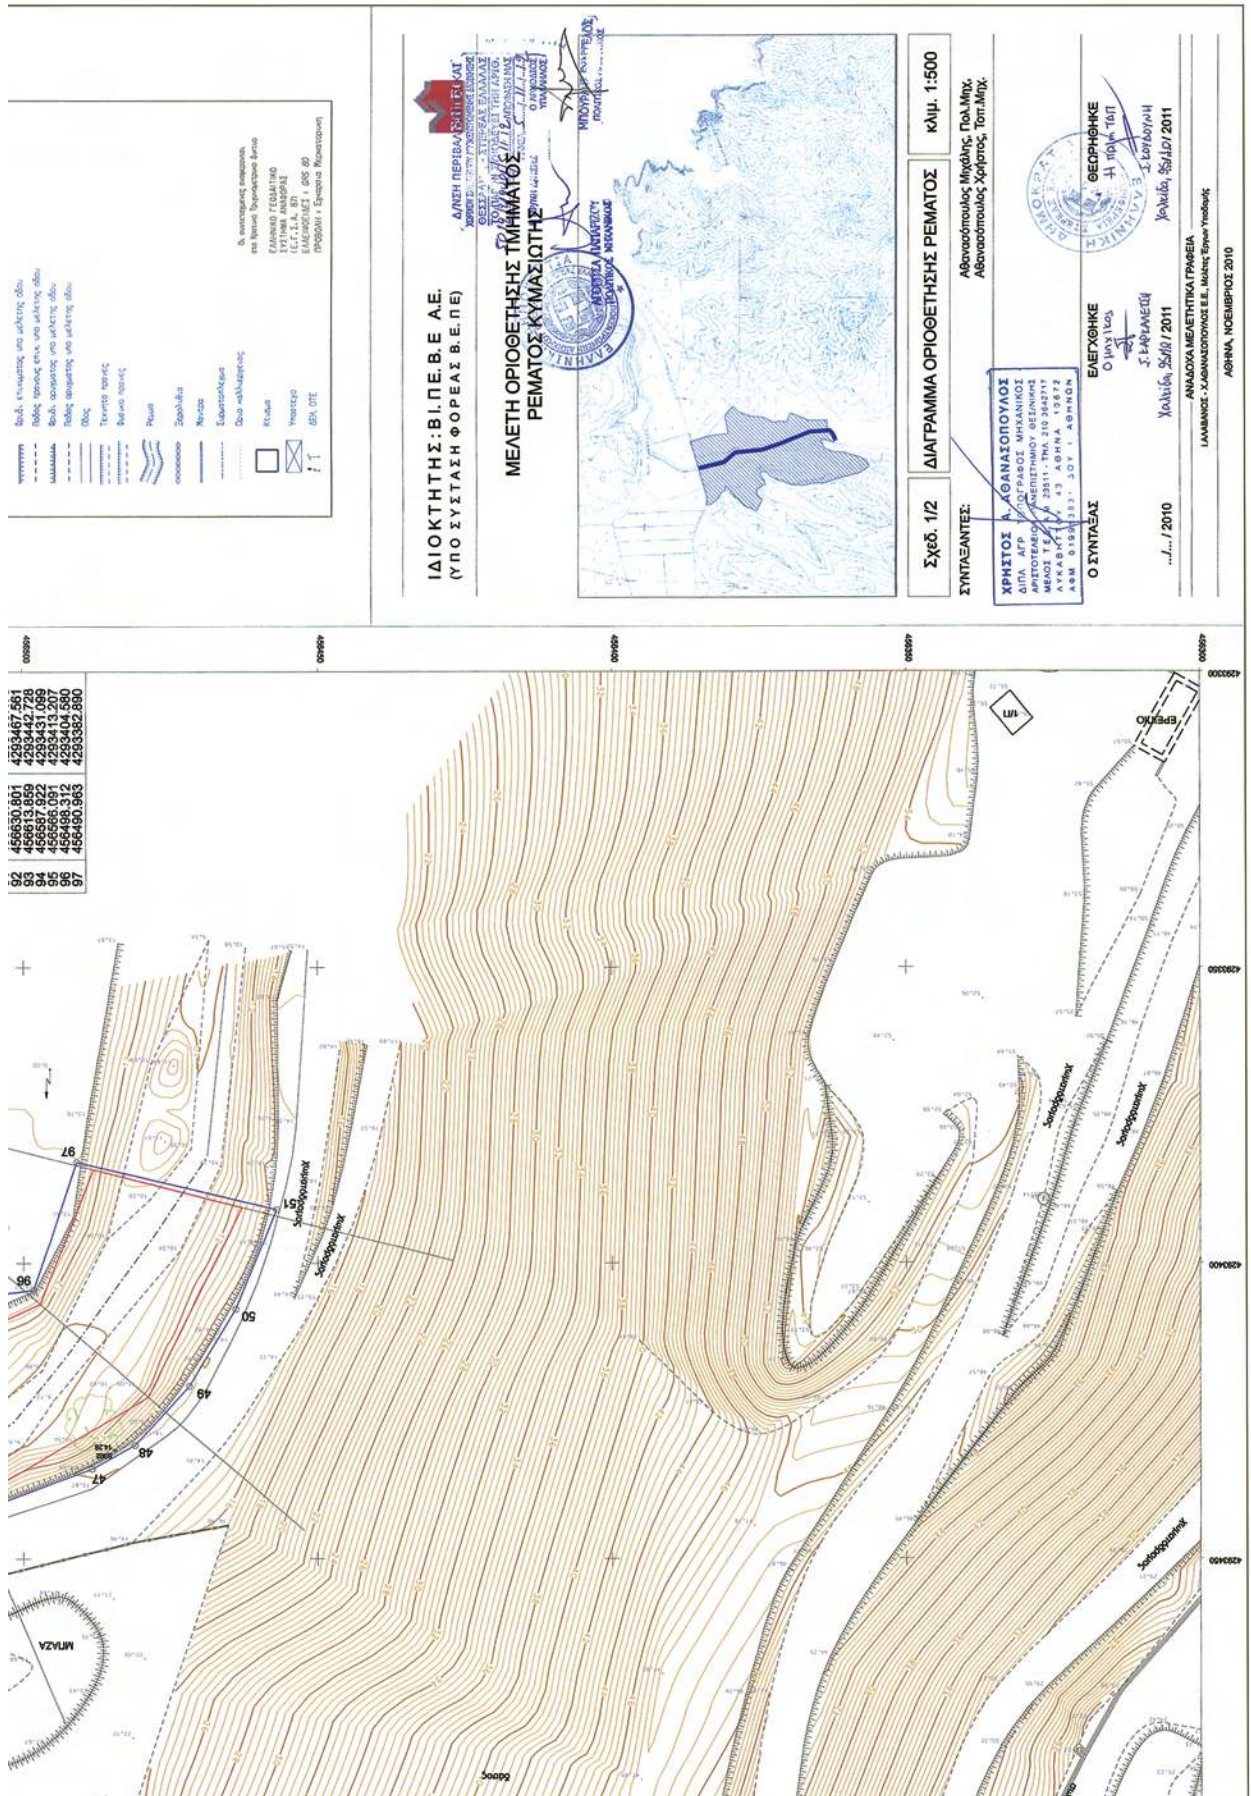

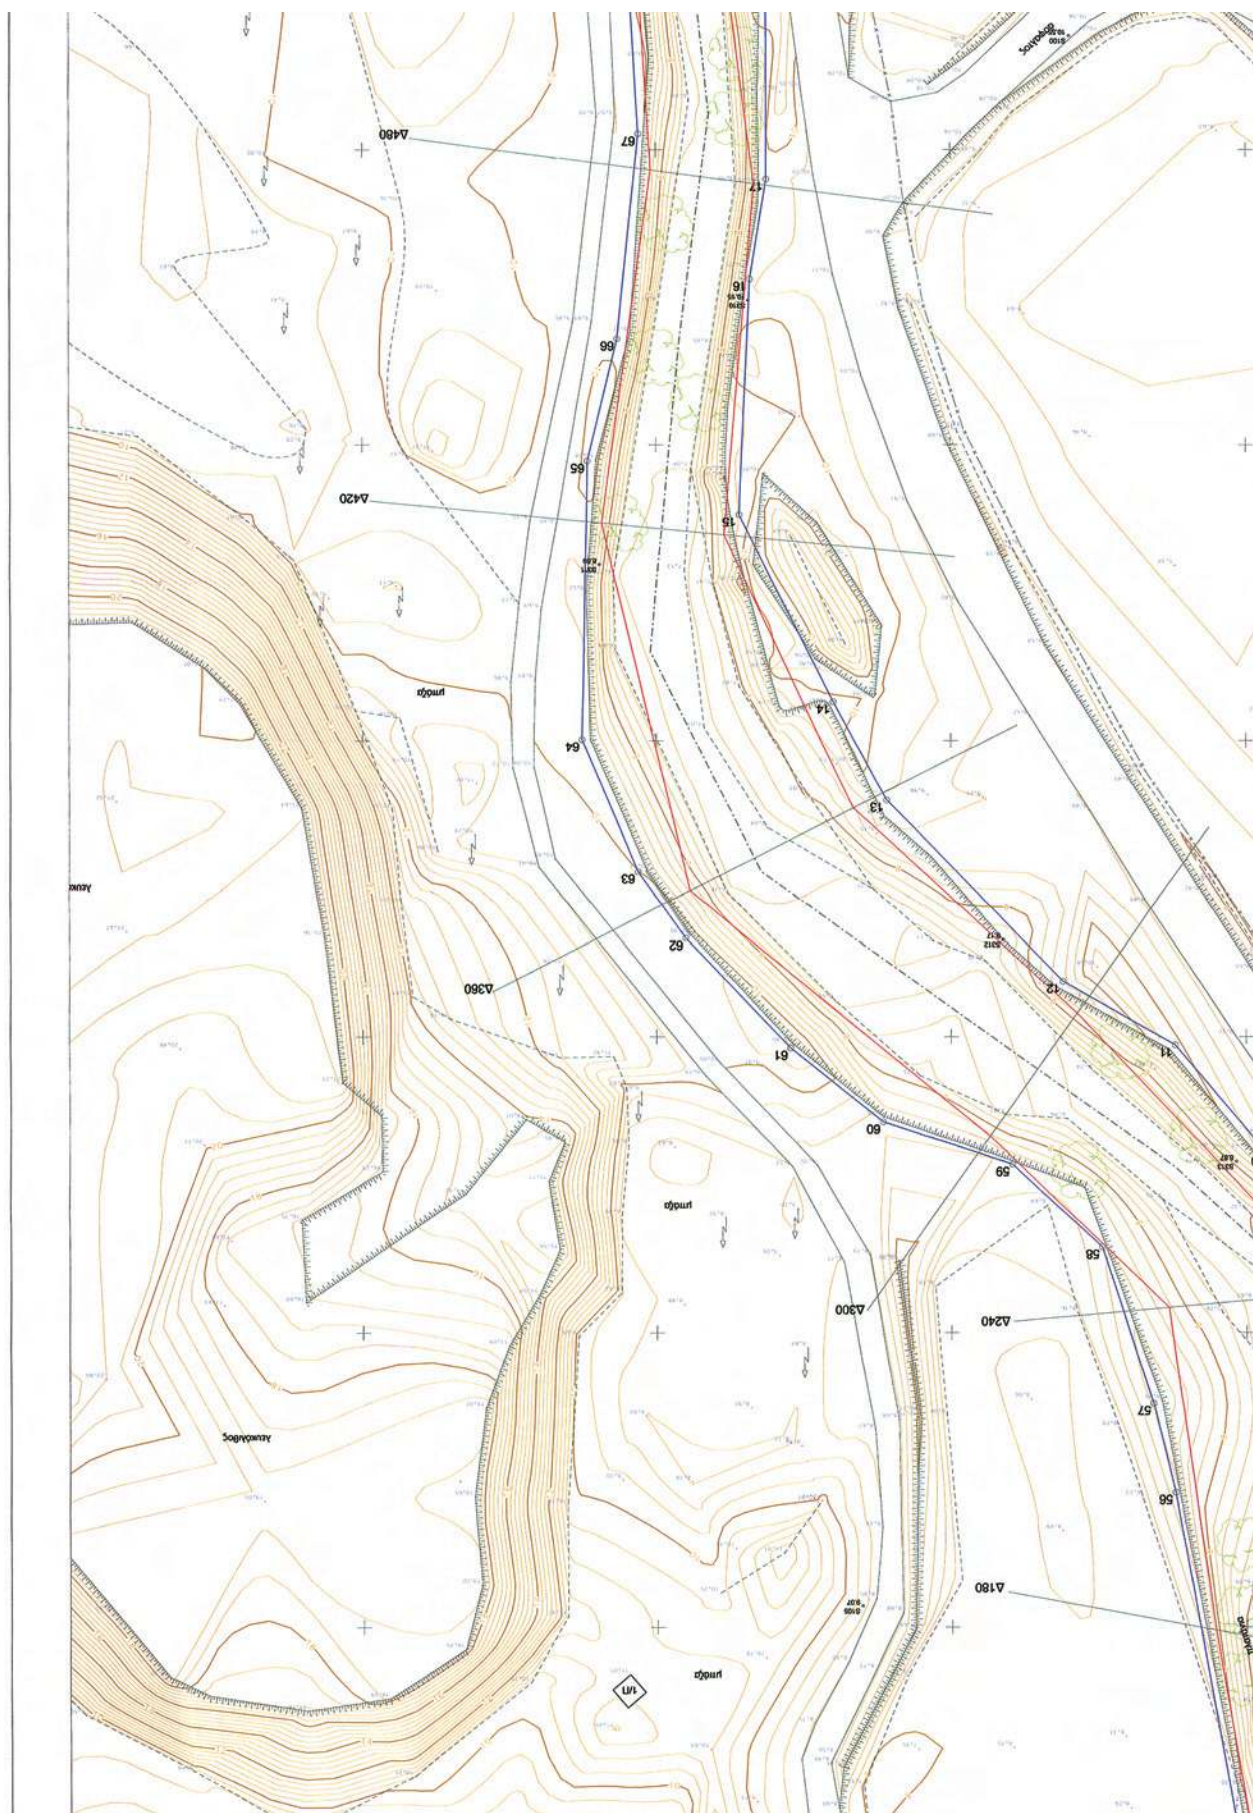










ΙΔΙΟΚΤΗΤΗΣ: ΒΙ.ΠΕ.Β.Ε. Α.Ε.
ΥΠΟ ΣΥΣΤΑΣΗ ΦΟΡΕΑΣ Β.Ε.ΠΕ)

ΜΕΛΕΤΗ ΟΡΙΟΘΕΤΗΣΗΣ ΤΜΗΜΑΤΟΣ
ΡΕΜΑΤΟΣ ΚΥΜΑΣΙΟΤΗΣ

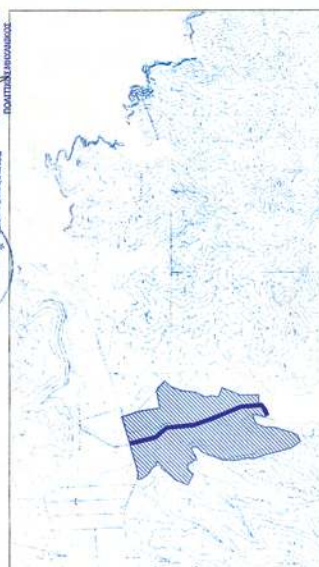

Σχεδ. 2/2

Σχ.εδ. 2/2

Αθανασόπουλος Μιχάλης, Πολ.Μηχ.,
Αθανασόπουλος Χρήστος, Τοπ.Μηχ.

ΡΗΣΤΟΣ Α. ΑΘΑΝΑΣΟΠΟΥΛΟΣ

Ο ΣΥΝΤΑΞΑΣ

ΘΕΩΡΗΘΗΚΕ
11 ημερ 17


... / 2010

Yakuda, S. 16/2011

Χαλκίδα, 9⁵/12/2011

ΑΝΔΡΟΧΑ ΜΕΛΕΤΗΤΙΚΑ ΓΡΑΦΕΙΑ
ΛΑΜΒΑΝΟΙ - ΧΑΘΗΝΑΣΙΟΠΟΥΛΟΣ Ε.Ε. ΜΕΛΕΤΕΣ ΈΡΓΩΝ

ΑΘΗΝΑ, ΝΟΕΜΒΡΙΟΣ 2010

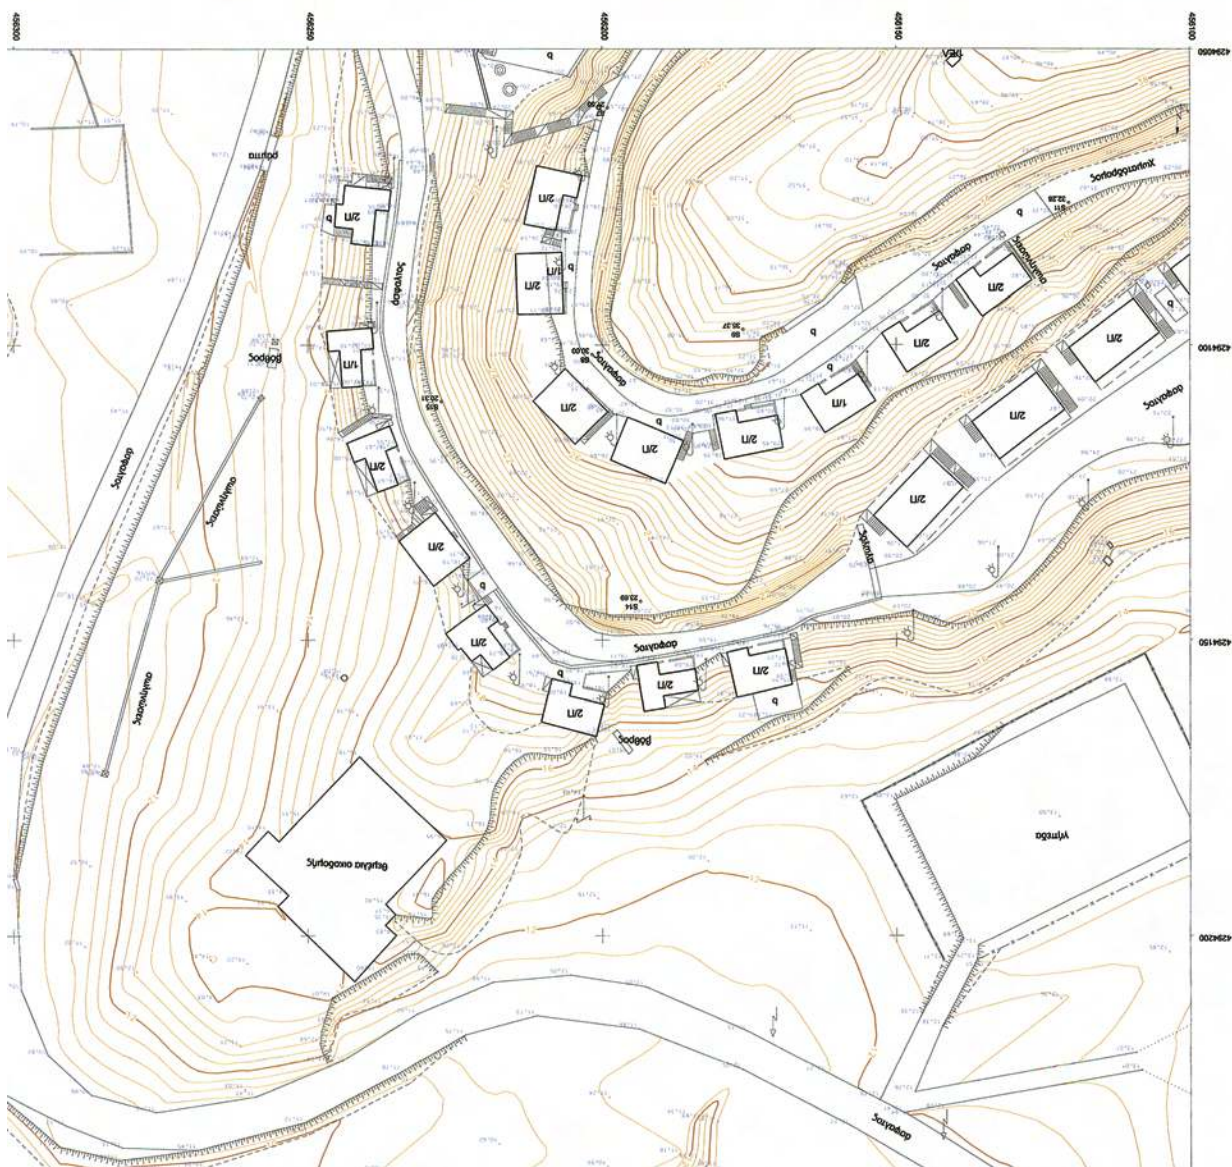

ΔΙΟΡΘΩΣΕΙΣ ΣΦΑΛΜΑΤΩΝ

(2)
Στην υπ' αριθμ. 28131/934/26-6-2012 απόφαση του Γενικού Γραμματέα Αποκεντρωμένης Διοίκησης Αιγαίου για κήρυξη έκτασης ως αναδασωτέας, αποτελούμενη από δύο επιμέρους τμήματα, με εμβαδόν για το πρώτο τμήμα Ε1 = 1.326,8 τ.μ. και για το δεύτερο τμήμα Ε2=3.231,2 τ.μ., στη θέση «Γάγγου» περιφέρειας Σαμίων, Δήμου Σάμου του Νομού Σάμου, η οποία δημοσιεύτηκε στο ΦΕΚ 443Δ/18-7-2012, διορθώνεται,

το εσφαλμένο:

«9. Την Δ.Υ/14-3-2012 εισήγηση του δασολόγου της Διεύθυνσης Δασών Ν. Σάμου Παναγιώτη Τσιμπέρη για κήρυξη αναδασωτέας έκτασης.»

στο ορθό:

«9. Τη Δ.Υ./26-6-2012 εισήγηση του δασολόγου της Διεύθυνσης Δασών Ν. Σάμου Παναγιώτη Τσιμπέρη για κήρυξη αναδασωτέας έκτασης.»

(Από την Αποκεντρωμένη Διοίκηση Αιγαίου)

ΕΘΝΙΚΟ ΤΥΠΟΓΡΑΦΕΙΟ

ΕΦΗΜΕΡΙΣ ΤΗΣ ΚΥΒΕΡΝΗΣΕΩΣ

ΤΙΜΗ ΠΩΛΗΣΗΣ ΦΥΛΛΩΝ ΤΗΣ ΕΦΗΜΕΡΙΔΑΣ ΤΗΣ ΚΥΒΕΡΝΗΣΕΩΣ

Σε έντυπη μορφή:

- Για τα Φ.Ε.Κ. από 1 έως 16 σελίδες σε 1 € προσαυξανόμενη κατά 0,20 € για κάθε επιπλέον οκτασέλιδο ή μέρος αυτού.
- Για τα φωτοαντίγραφα Φ.Ε.Κ. σε 0,15 € ανά σελίδα.

Σε μορφή DVD/CD:

Τεύχος	Ετήσια έκδοση	Τριμηνιαία έκδοση	Μηνιαία έκδοση	Τεύχος	Ετήσια έκδοση	Τριμηνιαία έκδοση	Μηνιαία έκδοση
Α΄	150 €	40 €	15 €	Α.Α.Π.	110 €	30 €	-
Β΄	300 €	80 €	30 €	Ε.Β.Ι.	100 €	-	-
Γ΄	50 €	-	-	Α.Ε.Δ.	5 €	-	-
Υ.Ο.Δ.Δ.	50 €	-	-	Δ.Δ.Σ.	200 €	-	20 €
Δ΄	110 €	30 €	-	Α.Ε.-Ε.Π.Ε.	-	-	100 €

- Η τιμή πώλησης μεμονωμένων Φ.Ε.Κ. σε μορφή cd-rom από εκείνα που διατίθενται σε ψηφιακή μορφή και μέχρι 100 σελίδες, σε 5 € προσαυξανόμενη κατά 1 € ανά 50 σελίδες.

ΕΤΗΣΙΕΣ ΣΥΝΔΡΟΜΕΣ Φ.Ε.Κ.

Τεύχος	Έντυπη μορφή	Τεύχος	Έντυπη μορφή	Τεύχος	Έντυπη μορφή
Α΄	225 €	Δ΄	160 €	Α.Ε.-Ε.Π.Ε.	2.250 €
Β΄	320 €	Α.Α.Π.	160 €	Δ.Δ.Σ.	225 €
Γ΄	65 €	Ε.Β.Ι.	65 €	Α.Σ.Ε.Π.	70 €
Υ.Ο.Δ.Δ.	65 €	Α.Ε.Δ.	10 €	Ο.Π.Κ.	-

- Το τεύχος Α.Σ.Ε.Π. (έντυπη μορφή) θα αποστέλλεται σε συνδρομητές ταχυδρομικά, με την επιβάρυνση των 70 €, ποσό το οποίο αφορά τα ταχυδρομικά έξοδα.

- Η καταβολή γίνεται σε όλες τις Δημόσιες Οικονομικές Υπηρεσίες (Δ.Ο.Υ.). Το πρωτότυπο διπλότυπο (έγγραφο αριθμ. πρωτ. 9067/28.2.2005 2η Υπηρεσία Επιτρόπου Ελεγκτικού Συνεδρίου) με φροντίδα των ενδιαφερομένων, πρέπει να αποστέλλεται ή να κατατίθεται στο Εθνικό Τυπογραφείο (Καποδιστρίου 34, Τ.Κ. 104 32 Αθήνα).
- Σημειώνεται ότι φωτοαντίγραφα διπλοτύπων, ταχυδρομικές Επιταγές για την εξόφληση της συνδρομής, δεν γίνονται δεκτά και θα επιστρέφονται.
- Οι οργανισμοί τοπικής αυτοδιοίκησης, τα νομικά πρόσωπα δημοσίου δικαίου, τα μέλη της Ένωσης Ιδιοκτητών Ημερησίου Τύπου Αθηνών και Επαρχίας, οι τηλεοπτικοί και ραδιοφωνικοί σταθμοί, η Ε.Σ.Η.Ε.Α, τα τριτοβάθμια συνδικαλιστικά όργανα και οι τριτοβάθμιες επαγγελματικές ενώσεις δικαιούνται έκπτωσης πενήντα τοις εκατό (50%) επί της ετήσιας συνδρομής.
- Το ποσό υπέρ Τ.Α.Π.Ε.Τ. (5% επί του ποσού συνδρομής), καταβάλλεται ολόκληρο (Κ.Α.Ε. 3512) και υπολογίζεται πριν την έκπτωση.
- Στην Ταχυδρομική συνδρομή του τεύχους Α.Σ.Ε.Π. δεν γίνεται έκπτωση.

Πληροφορίες για δημοσιεύματα που καταχωρίζονται στα Φ.Ε.Κ. στο τηλ.: 210 5279000.

Φωτοαντίγραφα παλαιών Φ.Ε.Κ.: τηλ.: 210 8220885.

Τα φύλλα όλων των τευχών της Εφημερίδας της Κυβερνήσεως διατίθενται δωρεάν σε ηλεκτρονική μορφή από την ιστοσελίδα του Εθνικού Τυπογραφείου (www.et.gr)

Ηλεκτρονική Διεύθυνση: <http://www.et.gr> - e-mail: webmaster.et@et.gr

ΟΙ ΥΠΗΡΕΣΙΕΣ ΕΞΥΠΗΡΕΤΗΣΗΣ ΠΟΛΙΤΩΝ ΛΕΙΤΟΥΡΓΟΥΝ ΚΑΘΗΜΕΡΙΝΑ ΑΠΟ 08:00 ΜΕΧΡΙ 13:30



* 0 4 0 0 6 8 1 0 3 1 2 1 2 0 0 1 6 *

ΑΠΟ ΤΟ ΕΘΝΙΚΟ ΤΥΠΟΓΡΑΦΕΙΟ

ΚΑΠΟΔΙΣΤΡΙΟΥ 34 * ΑΘΗΝΑ 104 32 * ΤΗΛ. 210 52 79 000 * FAX 210 52 21 004