



ΕΦΗΜΕΡΙΣ ΤΗΣ ΚΥΒΕΡΝΗΣΕΩΣ

ΤΗΣ ΕΛΛΗΝΙΚΗΣ ΔΗΜΟΚΡΑΤΙΑΣ

ΤΕΥΧΟΣ ΤΕΤΑΡΤΟ

Αρ. Φύλλου 692

10 Δεκεμβρίου 2012

ΠΕΡΙΕΧΟΜΕΝΑ

ΑΠΟΦΑΣΕΙΣ

- Κήρυξη ως αναδασωτέας εκτάσεως 5,416 στρ. στη
θέση «Μεγάλη Περιοχή», αγροκτήματος Κρασιάς,
του Δήμου Σκύδρας, της ΠΕ Πέλλας..... 1
Καθορισμός ορίων Αιγιαλού - Παραλίας στη θέση
«Ορμος Παλαιάς Μον/σιάς» του Δήμου Μονεμβα-
σιάς Ν. Λακωνίας..... 2

ΑΠΟΦΑΣΕΙΣ

- Αριθμ. 15042 (1)
Κήρυξη ως αναδασωτέας εκτάσεως 5,416 στρ. στη θέση
«Μεγάλη Περιοχή», αγροκτήματος Κρασιάς, του Δή-
μου Σκύδρας, της ΠΕ Πέλλας.

Ο ΓΕΝΙΚΟΣ ΓΡΑΜΜΑΤΕΑΣ ΑΠΟΚΕΝΤΡΩΜΕΝΗΣ
ΔΙΟΙΚΗΣΗΣ ΜΑΚΕΔΟΝΙΑΣ-ΘΡΑΚΗΣ

Έχοντας υπόψη:

- 1) Την παρ. 1 του άρθρου 24 και την παρ.3 του άρθρου 117 του Συντάγματος της χώρας.
- 2) Τις δ/ξεις του Ν.998/79 (ΦΕΚ 289/Α/1979) «Περί προ-
στασίας δασών και δασικών εν γένει εκτάσεων» και
ειδικότερα: του αρθ.41 παρ.1 και 3, του αρθ.38 παρ. 1,
του αρθ.70, παρ.3, όπως προστέθηκε με το αρθρ. 12,
του Ν.2040/92 και αντικαταστάθηκε με το άρθρο 1 § 15
του Ν. 3208/03.
- 3) Τις δ/γές του Υπ. Γεωργίας:
α) 160417/1180/80, β) 182447/3049/80 γ) 154659/24-5-82.
- 4) Τις διατάξεις του Ν. 3852/2010 (ΦΕΚ 87/Α/2010) «Νέα
Αρχιτεκτονική της Αυτοδιοίκησης και της Αποκεντρω-
μένης διοίκησης-Πρόγραμμα Καλλικράτης».
- 5) Τη με αριθμό 1425/19-1-2011 (ΦΕΚ 452Β/22-3-2011)
απόφαση του Γενικού Γραμματέα Αποκεντρωμένης Δι-
οίκησης Μακεδονίας- Θράκης για «Εξουσιοδότηση προς
υπογραφή "Με εντολή Γενικού Γραμματέα" αποφάσε-
ων, εγγράφων και άλλων πράξεων στον προϊστάμενο
Γενικής Διεύθυνσης Δασών και Αγροτικών Υποθέσεων,

στον Προϊστάμενο της Διεύθυνσης Συντονισμού και
Επιθεώρησης Δασών, στους Προϊστάμενους των Δι-
ευθύνσεων Δασών Νομών, στους Προϊσταμένους των
Διευθύνσεων Αναδασώσεων, στους Προϊσταμένους των
Δασαρχείων, της Γενικής Διεύθυνσης Δασών και
Αγροτικών Υποθέσεων της Αποκεντρωμένης Διοίκησης
Μακεδονίας-Θράκης».

6) Τις διατάξεις του άρθρου 26 παρ.2 του Ν4062/2012
«Διαχείριση και προστασία ακινήτων του Υπουργείου
Αγροτικής Ανάπτυξης και Τροφίμων - Λοιπές ρυθμίσεις,
μεταβατικές και καταργούμενες διατάξεις».

7) Τη με αρ. 15033/7-11-2012 πρόταση του Δασαρχείου
Έδεσσας περί κήρυξης αναδασωτέας της αναφερόμενης
στο θέμα έκτασης, αποφασίζουμε:

Κηρύσσουμε ως αναδασωτέα, με σκοπό την αποκατά-
σταση της δασικής βλάστησης με φυσική αναδάσωση,
το δάσος, εμβαδού 5,416 στρ, στο οποίο στις 28-8-2012
εξεργάγη πυρκαγιά. Η έκταση βρίσκεται στο αγρόκτη-
μα Κρασιάς, του Δήμου Σκύδρας και απεικονίζεται στο
συνημμένο τοπογραφικό διάγραμμα κλιμ. 1:2.500 ενώ
η θέση της είναι σημειωμένη σε απόσπασμα φύλλου
χάρτη ΓΥΣ "ΕΔΕΣΣΑ", κλιμ. 1:50.000, το οποίο συνοδεύει
την απόφαση. Το εμβαδόν της προσδιορίζεται από τα
στοιχεία 1,2,3,.....16,1 οι συντεταγμένες των οποίων δίδο-
νται στον συνημμένο πίνακα.

Η έκταση συνορεύει:

Βόρειο: Με δάσος

Νότιο: Με δρόμο

Ανατολικά: Με δάσος

Δυτικά: Με δάσος

Η απόφαση αυτή να δημοσιευθεί στην Εφημερίδα της
Κυβερνήσεως.

Έδεσσα, 9 Νοεμβρίου 2012

Με εντολή Γενικού Γραμματέα

Αποκεντρωμένης Διοίκησης

Ο Αναπληρωτής Προϊστάμενος Διεύθυνσης

Δασών Πέλλας

ΑΘΑΝΑΣΙΟΣ ΣΑΜΑΡΑΣ


ΤΟΠΟΓΡΑΦΙΚΟ ΔΙΑΓΡΑΜΜΑ

ΕΛΛΗΝΙΚΗ ΔΗΜΟΚΡΑΤΙΑ
ΑΠΟΚΕΝΤΡΩΜΕΝΗ ΔΙΟΙΚΗΣΗ ΜΑΚΕΔΟΝ. - ΘΡΑΚΗΣ
Δ/ΝΣΗ ΔΑΣΩΝ Π.Ε. ΠΕΛΛΑΣ
ΔΑΣΑΡΧΕΙΟ ΕΛΕΣΣΑΣ

Τμήμα έκτασης η οποία καταστράφηκε από πυρκαγιά, στις 28 Αυγούστου 2012, και κηρύσσεται αναδασωτέα, συνολικού εμβαδού 5,416 στρεμμάτων, στην περιφέρεια της τ.κ. Κρανιάς του Δήμου Σκιδόρας

Ανήκει στην αριθμ. 15012/911-2012
Απόφαση του κ. Προϊστάμενου της Δνσης Δασών Π.Ε. Πέλλας

Κλίμακα 1:2.500
Συντεταγμένες ΕΓΣΑ '87

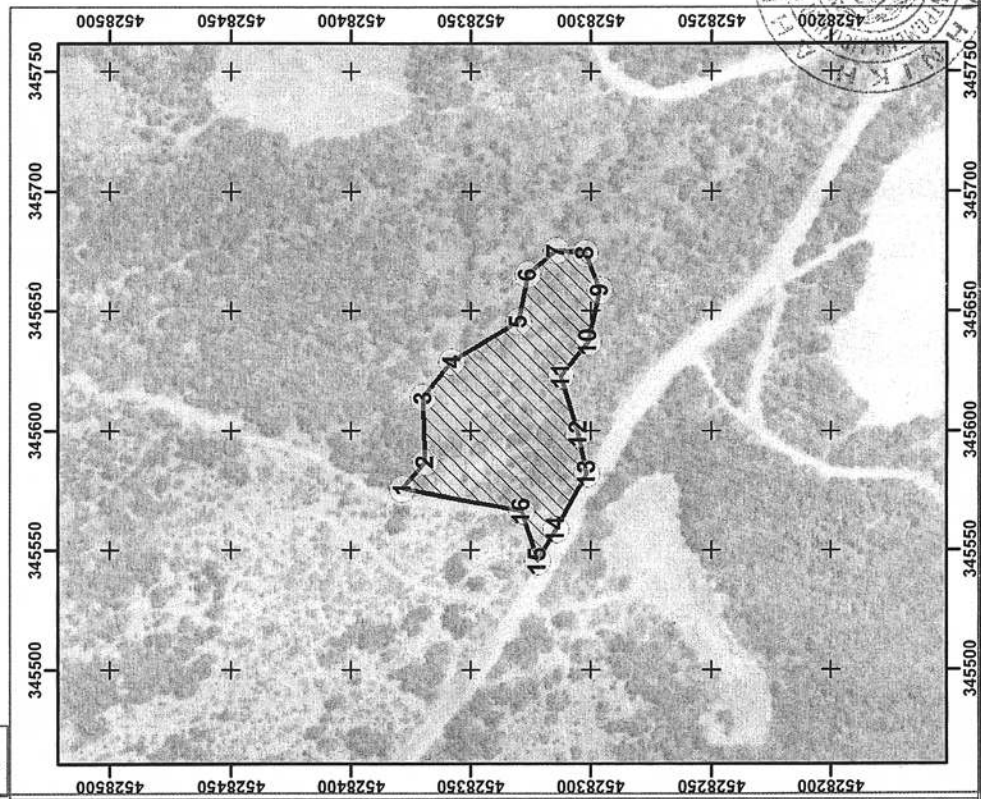

ΠΙΝΑΚΑΣ ΣΤΟΙΧΕΙΩΝ			
Α/Α	Χ	Ψ	ΑΠΟΣΤΑΣΗ (μ)
1	345575	4528379	
2	345587	4528369	1 - 2 14,80
3	345614	4528370	2 - 3 26,80
4	345629	4528358	3 - 4 19,36
5	345646	4528330	4 - 5 32,38
6	345665	4528326	5 - 6 19,83
7	345675	4528315	6 - 7 15,32
8	345674	4528303	7 - 8 12,13
9	345659	4528297	8 - 9 16,69
10	345637	4528301	9 - 10 22,12
11	345623	4528313	10 - 11 18,15
12	345599	4528305	11 - 12 25,28
13	345582	4528302	12 - 13 16,78
14	345558	4528315	13 - 14 27,07
15	345545	4528322	14 - 15 15,01
16	345566	4528329	15 - 16 22,01
1	345575	4528379	16 - 1 50,51

ΧΑΡΤΗΣ ΠΡΟΣΑΝΑΤΟΛΙΣΜΟΥ
ΚΛΙΜΑΚΑ 1:50.000
φύλλο: ΕΛΕΣΣΑΣ



Θέση έκτασης

ΘΕΩΡΗΘΗΚΕ
Έδρασα, 30/10/2012

Έδρασα, 30 Οκτωβρίου 2012

Ο
ΠΡΟΪΣΤΑΜΕΝΟΣ ΤΗΣ ΔΝΣΗΣ ΔΑΣΩΝ ΠΕΛΛΑΣ
ΔΑΣΑΡΧΕΙΟ ΕΛΕΣΣΑΣ

Ο
ΣΥΝΤΑΚΤΗΣ

ΠΙΕΤΡΟΣ ΣΑΤΖΑΚΗΣ
ΔΑΣΟΛΟΓΟΣ

ΑΝΝΑ ΒΑΣΙΛΕΥΣΑΝΙΑ
ΔΑΣΟΛΟΓΟΣ

Ο
ΑΝΤΙΠΡΟΪΣΤΑΜΕΝΟΣ ΤΗΣ ΔΝΣΗΣ ΔΑΣΩΝ ΠΕΛΛΑΣ
ΔΑΣΑΡΧΕΙΟ ΕΛΕΣΣΑΣ

ΕΘΝΙΚΟ ΤΥΠΟΓΡΑΦΕΙΟ
Για τεχνικούς λόγους στο σχεδιάγραμμα, έγινε σμίκρυνση, κατά ποσοστό 79%

Αριθμ. 99283/18258 (2)
Καθορισμός ορίων Αιγιαλού - Παραλίας στη θέση «Όρμος Παλαιάς Μον/σίας» του Δήμου Μονεμβασιάς Ν. Λακωνίας.

Ο ΓΕΝΙΚΟΣ ΓΡΑΜΜΑΤΕΑΣ ΑΠΟΚΕΝΤΡΩΜΕΝΗΣ
ΔΙΟΙΚΗΣΗΣ ΠΕΛΟΠΟΝΝΗΣΟΥ ΔΥΤΙΚΗΣ ΕΛΛΑΔΑΣ
ΚΑΙ ΙΟΝΙΟΥ

Έχοντας υπόψη:

1. Τις διατάξεις του Ν. 2503/97 «Διοίκηση, Οργάνωση, Στελέχωση της Περιφέρειας ρύθμιση θεμάτων για την Τοπική Αυτοδιοίκηση και άλλες διατάξεις», ως ισχύει.

2. Τις διατάξεις του Ν. 3200/55 «περί Διοικητικής Αποκεντρωμένης», όπως τροποποιήθηκε και ισχύει.

3. Τις διατάξεις της παρ. 21 του άρθρου 46 του Ν. 3220/2004 (ΦΕΚ 15 τ.Α' 28-1-2004) «Μέτρα αναπτυξιακής και κοινωνικής πολιτικής - αντικειμενικοποίηση του φορολογικού ελέγχου και άλλες διατάξεις».

4. Τις διατάξεις του άρθρου 280 του Ν. 3852/2010 (ΦΕΚ Α/87/7-6-2010) «Νέα Αρχιτεκτονική της Αυτοδιοίκησης και της Αποκεντρωμένης Διοίκησης - Πρόγραμμα Καλλικράτης».

5. Το Π.Δ. 139/2010 (ΦΕΚ Α 232/27-12-2010) «Οργανισμός της Αποκεντρωμένης Διοίκησης Πελοποννήσου, Δυτ. Ελλάδος και Ιονίου».

6. Τις διατάξεις των άρθρων 3 και 5 του Ν. 2971/2001 (ΦΕΚ 285/ΤΑ/19-12-2001) «Περί αιγιαλού και παραλίας», όπως συμπληρώθηκε με τ.ς διατάξεις του άρθρου 113 του Ν. 3879/11 «Περί Δημοσίων Συμβάσεων ...ρύθμιση θεμάτων Εθνικής Άμυνας».

7. Τις διατάξεις του Ν.Δ. 439/70 «Περί συμπληρώσεως των διατάξεων περί αιγιαλού».

8. Τα με αρ. 6151/28-9-2006, 1997/31-3-2008 και 6218/26-9-2008 έγγραφα του Δήμου Μον/σίας για τον καθορισμό του των ορίων αιγιαλού -παραλίας 4 αναφερόμενη στο θέμα, θέση.

9. Το από τον Ιούνιο 2008 κτηματογραφικό διάγραμμα της Α.Δ.Τ.-ΩΜΕΓΑ ΑΤΕ που έχει ελεγχθεί στις 13-08-2008 από την Μαρία Πλαγιανού, Τ.Ε. Πολ. Μηχ/κό και έχει θεωρηθεί στις 22-9-2008 από τον Νικόλαο Μπεζεριάνο Προϊστάμενο της ΤΔΔΚ Ν. Λακωνίας.

10. Τη με αρ. Π-2204/2-7-1993 απόφαση του Νομάρχη Λακωνίας «Περί καθορισμού γραμμής δόμησης στον οικισμό Παλαιά Μονεμβάσια κοινότητας Αγ. Ιωάννου Μονεμβασιάς στον Ν. Λακωνίας». (ΦΕΚ 922/Δ/9-08-1993).

11. Την από 22-3-2012 Έκθεση της Επιτροπής Αιγιαλού -Παραλίας για τον καθορισμό των ορίων του αιγιαλού και παραλίας στη θέση «Όρμος Παλαιάς Μονεμβασιάς» του Δήμου Μονεμβασιάς Ν. Λακωνίας.

12. Το με αρ. 524/13-3-2012 έγγραφο της Κτηματικής Υπηρεσίας Λακωνίας προς το Γ.Ε.ΕΘ.Α. και την παρέλευση ενός μήνα χωρίς την απάντηση του ΓΕΕΘΑ, οπότε σύμφωνα με τις διατάξεις του άρθρου 113 του Ν. 3978/11, η γνώμη αυτού λογίζεται ως θετική.

13. Το με αρ. 1571/14-6-2012 έγγραφο της Κτηματικής Υπηρεσίας Λακωνίας προς την Αποκεντρωμένη Διοίκηση Πελοποννήσου Δυτ. Ελλάδας και Ιονίου για έκδοση της σχετικής Απόφασης.

14. Το με αρ. 55966/10625/17-10-2012 έγγραφό μας προς την Κτηματική Υπηρεσία Ν. Λακωνίας για τη σύγκλιση νέας επιτροπής Αιγιαλού -Παραλίας προκειμένου να τηρηθούν οι νόμιμες προθεσμίες σύμφωνα με τις διατάξεις του άρθρου 113 του Ν. 3879/11 «Περί Δημοσίων Συμβάσεων ...ρύθμιση θεμάτων Εθνικής Άμυνας».

15. Την από 22-10-2012 νέα Έκθεση της Επιτροπής αιγιαλού Παραλίας για τον καθορισμό των ορίων του αιγιαλού και παραλίας στη θέση «Όρμος Παλαιάς Μον/σίας» του Δήμου Μονεμβασιάς Ν. Λακωνίας.

16. Το με αρ. 4754/24-10-2012 έγγραφο της Κτηματικής Υπηρεσίας Λακωνίας προς την Αποκεντρωμένη Διοίκηση Πελοποννήσου Δυτ. Ελλάδας και Ιονίου με συνημμένα τα νέα στοιχεία για την έκδοση της παρούσας, αποφασίζουμε:

Επικυρώνουμε την από 22-10-2012 Έκθεση της Επιτροπής αιγιαλού και παραλίας για τον καθορισμό των ορίων αιγιαλού παραλίας στη θέση «Όρμος Παλαιάς Μον/σίας» του Δήμου Μονεμβασιάς Ν. Λακωνίας, καθώς επίσης, το από τον Ιούνιο 2008 κτηματογραφικό διάγραμμα της Α.Δ.Τ.-ΩΜΕΓΑ Α.Τ.Ε. που έχει ελεγχθεί στις 13-08-2008 από την Μαρία Πλαγιανού, Τ.Ε. Πολ. Μηχ/κό και έχει θεωρηθεί στις 22-09-2008 από τον Νικόλαο Μπεζεριάνο Προϊστάμενο της ΤΥΔΚ Ν. Λακωνίας, ως εξής:

-Καθορίζουμε την οριογραμμή του αιγιαλού με κόκκινη συνεχή πολυγωνική γραμμή με τα στοιχεία Κ18-Α1-Α2-..... Α20-Α21-Κ18 (καθορισμένη κορυφή αιγιαλού με το ΦΕΚ 216/Δ/8-3-94)

-Καθορίζουμε την οριογραμμή της παραλίας με συνεχή κίτρινη πολυγωνική γραμμή με τα στοιχεία Β1-Β2-Β3-...Β22-Β23-Β1(Καθορισμένη κορυφή αιγιαλού με το ΦΕΚ 216/Δ/8-3-94) της οποίας οι κορυφές εξασφαλίζονται δια παραλλήλου μεταθέσεως της ερυθράς πολυγωνικής γραμμής του αιγιαλού κατά δέκα (10) μέτρα.

Στη ζώνη της παραλίας υπάρχουν κτίσματα.

Η απόφαση αυτή, με την Έκθεση της Επιτροπής καθορισμού ορίων αιγιαλού παραλίας και το Τοπογραφικό Διάγραμμα να δημοσιευθούν στην Εφημερίδα της Κυβερνήσεως.

Πάτρα, 20 Νοεμβρίου 2012

Ο Γενικός Γραμματέας
Αποκεντρωμένης Διοίκησης
ΕΜΜΑΝΟΥΗΛ Α. ΑΓΓΕΛΑΚΑΣ

ΕΚΘΕΣΗ ΕΠΙΤΡΟΠΗΣ

Καθορισμός των οριογραμμών αιγιαλού-παραλίας του Νόμου 2971/2001 στην θέση «Όρμος Παλαιάς Μονεμβασίας» του Δήμου Μον/σίας του Ν. Λακωνίας.

Οι κάτωθι υπογεγραμμένοι:

1) Ανδριανάνκου Βασιλική, αναπλ. Προϊσταμένη Κτηματικής Υπηρεσίας Ν. Λακωνίας.

2) Περδικογιάννη Ευφροσύνη, Τοπ/φος Μηχ/κός της Κτηματικής Υπηρεσίας Ν. Λακωνίας.

3) Περδίκη Ευθύμιος, Λιμενάρχης Λιμεναρχείου Μον/σίας.

4) Μαζαράκης Γεώργιος, Προϊστάμενος της Πολεοδομίας του Δήμου Μον/σίας.

5) Ο Προϊστάμενος της Δ/νσης ΠΕ.ΧΩ.ΣΧ. Πελ/σου (απών, αν και κλήθηκε νομίμως).

Αποτελούντες την επιτροπή καθορισμού των ορίων αιγιαλού δυνάμει του άρθρου 3, παρ 1, του Νόμου 2971/01 όπως έχουν οριστεί με την αριθμ. 27222/5679/10-8-11 απόφαση του Γ.Γ. Αποκ. Δ/σης Πελ/σου, Δυτ. Ελλάδας και Ιονίου.

Έχοντας υπόψη:

1) Τα υπ' αριθ. 6151/28-9-2006, 1997/31-3-08 και 6218/26-9-08 έγγραφα του Δήμου Μον/σίας για τον καθορισμό του αιγιαλού στη συγκεκριμένη θέση.

2) Το από Ιούνιο 2008 κτηματογραφικό διάγραμμα της Α.Δ.Τ. - ΩΜΕΓΑ Α.Τ.Ε. που έχει ελεγχθεί στις 13-8-08 από την Μαρία Πλαγιανού, Τ.Ε. Πολ. Μηχ/κό και έχει θεωρηθεί στις 22-09-08 από τον Νικόλαο Μπεζεριάνο Προϊσ/νο της ΤΥΔΚ Ν. Λακωνίας.

3) Τις διατάξεις του Ν.2971/2001, το Ν. 3978/11 (ΦΕΚ 137Α'/16-6-11) και τη σχετική δικαστική και διοικητική Νομολογία.

4) Τα στοιχεία καθορισμού αιγιαλού και παραλίας που προβλέπονται από το αρθ. 9 του Ν.2971/2001 και ειδικότερα:

α. Τη γεωμορφολογία του εδάφους για την οποία αναλυτικά αναφέρεται ότι:

1. Η μορφολογία της ακτής συνίσταται από βραχώδη πρανή.

2. Της ακτής συνέχονται εκτάσεις:

i) λοφώδεις

ii) Με έδαφος ημιβραχώδεις.

iii) Εντός και εκτός οικισμού.

iv) Δομημένη με πυκνή δόμηση και αδόμητες.

v) Με χρήση γεωργική και Β' κατοικίας.

3. Το φυσικό όριο βλάστησης συνίσταται από θαμνώδη φυσική βλάστηση (πουρνάρια, σχίνα, καλαμιές κ.λπ.).

β. Το γεγονός ότι στην περιοχή δεν εντοπίστηκαν παράκτιοι φυσικοί πόροι.

γ. Τα πορίσματα από την εκτίμηση των μετεωρολογικών στοιχείων της περιοχής, ήτοι το γεγονός ότι η περιοχή δεν προσβάλλεται από ισχυρούς ανέμους γιατί είναι προστατευμένη λόγω του ότι βρίσκεται μέσα σε υπήνεμο κόλπο.

δ. Τη μορφολογία του πυθμένα, ο οποίος συνίσταται από αμμώδη σύσταση και ήπιες κλίσεις με μικρά βάθη κοντά στην ακτή.

ε. Τον τομέα ανάπτυξης κυματισμού σε σχέση με το μέτωπο της ακτής, ότι δηλαδή πρόκειται για ακτή με μικρό ανάπτυγμα πελάγους.

στ. Την ύπαρξη τεχνικών έργων στην περιοχή, μη νομίμως υφιστάμενα.

ζ. Την ύπαρξη εγκεκριμένων χωροταξικών κατευθύνσεων και χρήσεων γης που επηρεάζουν την παράκτια ζώνη που έχει δημοσιευθεί στο ΦΕΚ 1138Β'/11-06-09.

η. Τη μη ύπαρξη καταγεγραμμένων δημοσίων κτημάτων κάθε κατηγορίας σε άμεση γειτνίαση με την παράκτια ζώνη μέχρι σήμερα.

θ. Τη μη ύπαρξη Κτηματολογίου.

ι. Την ύπαρξη ευπαθών οικοσυστημάτων και προστατευόμενων περιοχών, NATURA GR 2540007.

κ. Την αρ. Π-2204/93 απόφαση Νομάρχης Λακωνίας, «περί καθορισμού γραμμής δόμησης στον οικισμό Π. Μονεμβάσιας, που έχει δημοσιευθεί στο ΦΕΚ 922Δ'/9-8-1993.


5) Το αριθμ. 524/13-3-12 έγγραφό μας προς το ΓΕΕΘΑ, αποφασίζει:


Καθορίζει την οριογραμμή του αιγιαλού με κόκκινη συνεχή πολυγωνική γραμμή με τα στοιχεία Κ18 - Α1 - Α2 -...- Α20 -Α21- Κ18 (καθορισμένη κορυφή αιγιαλού με το ΦΕΚ 216Δ/8-3-94).

Καθορίζει την οριογραμμή της παραλίας με κίτρινη συνεχή πολυγωνική γραμμή με τα στοιχεία Β1 - Β2 - Β3 -...- Β22 -Β23- Β1 (καθορισμένη κορυφή αιγιαλού με το ΦΕΚ 216Δ'/8-3-94). της οποίας οι κορυφές εξασφαλίζονται δια παραλλήλου μεταθέσεως της ερυθράς πολυγωνικής γραμμής του αιγιαλού κατά δέκα (10) μέτρα. Στην ζώνη της παραλίας υπάρχουν κτίσματα.

Σπάρτη, 22 Οκτωβρίου 2012


Η Επιτροπή
ΒΑΣΙΛΙΚΗ ΑΝΔΡΙΑΝΑΚΟΥ
ΕΥΦΡΟΣΥΝΗ ΠΕΡΔΙΚΟΓΙΑΝΝΗ
ΕΥΘΥΜΙΟΣ Ι. ΠΕΡΔΙΚΗΣ
ΓΕΩΡΓΙΟΣ ΜΑΖΑΡΑΚΗΣ

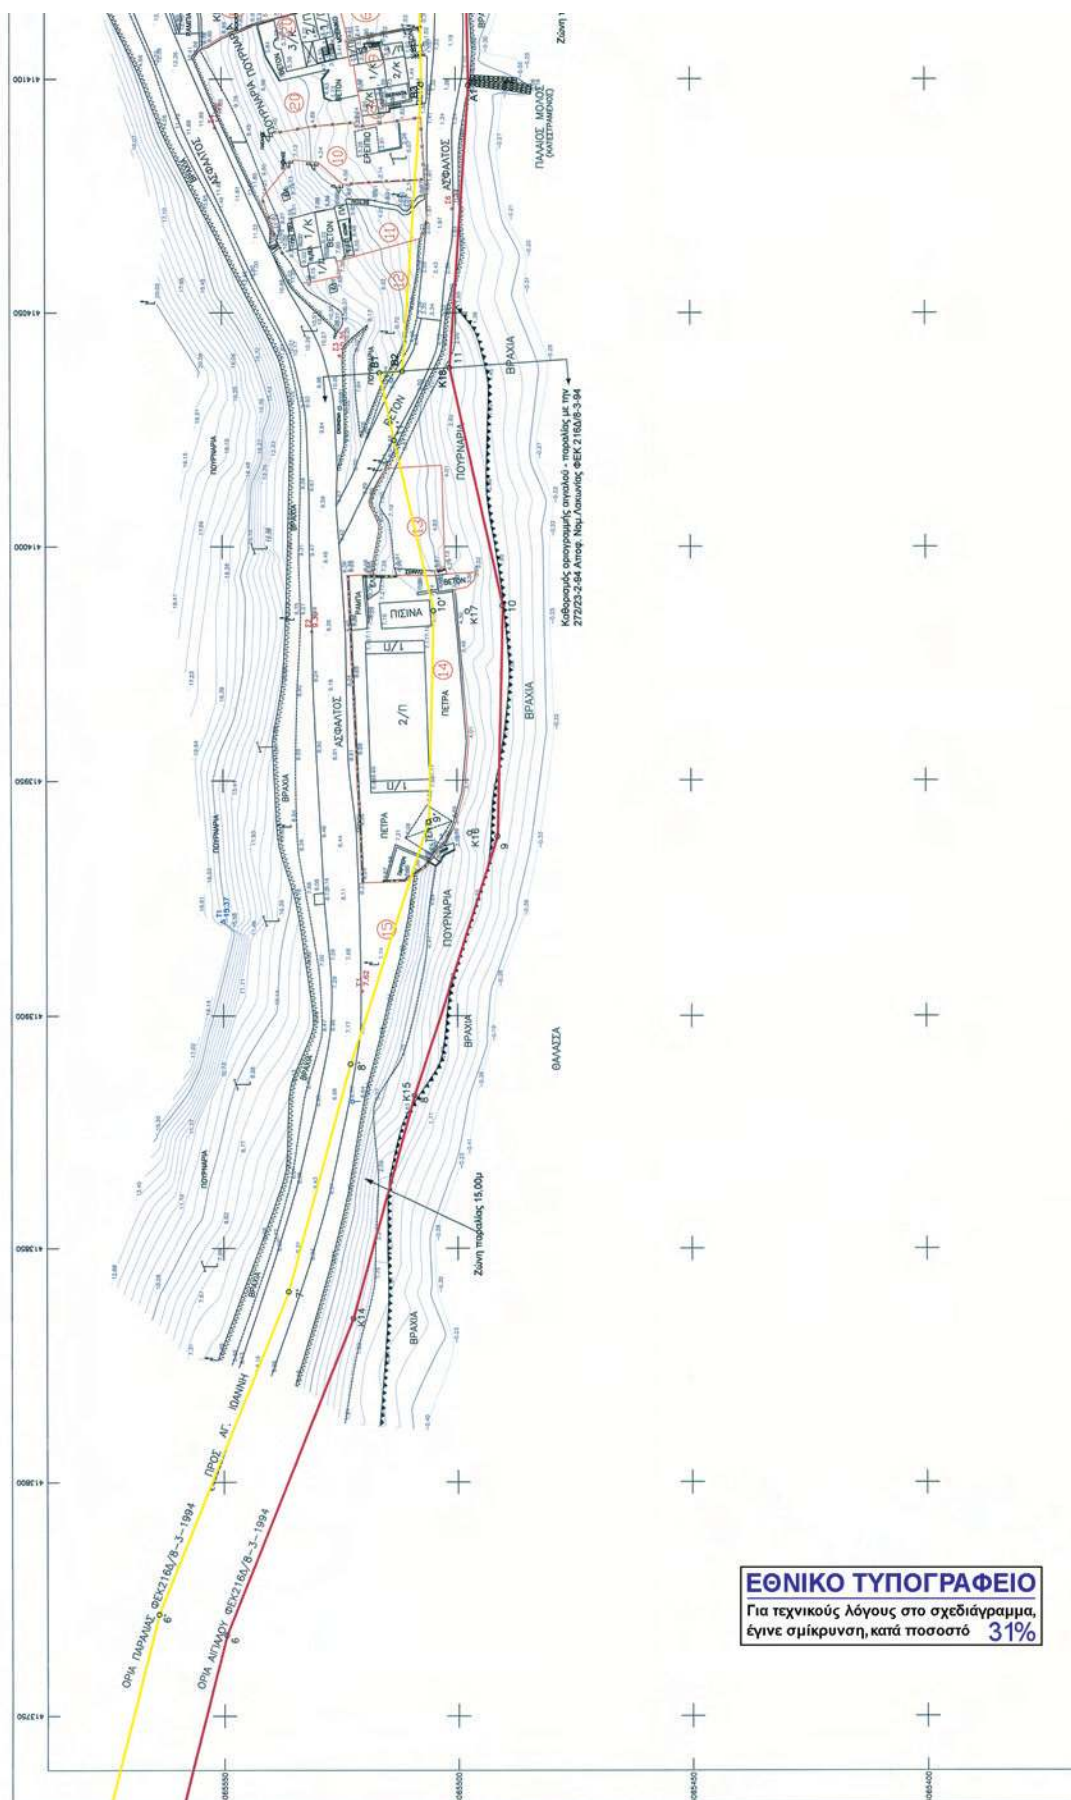

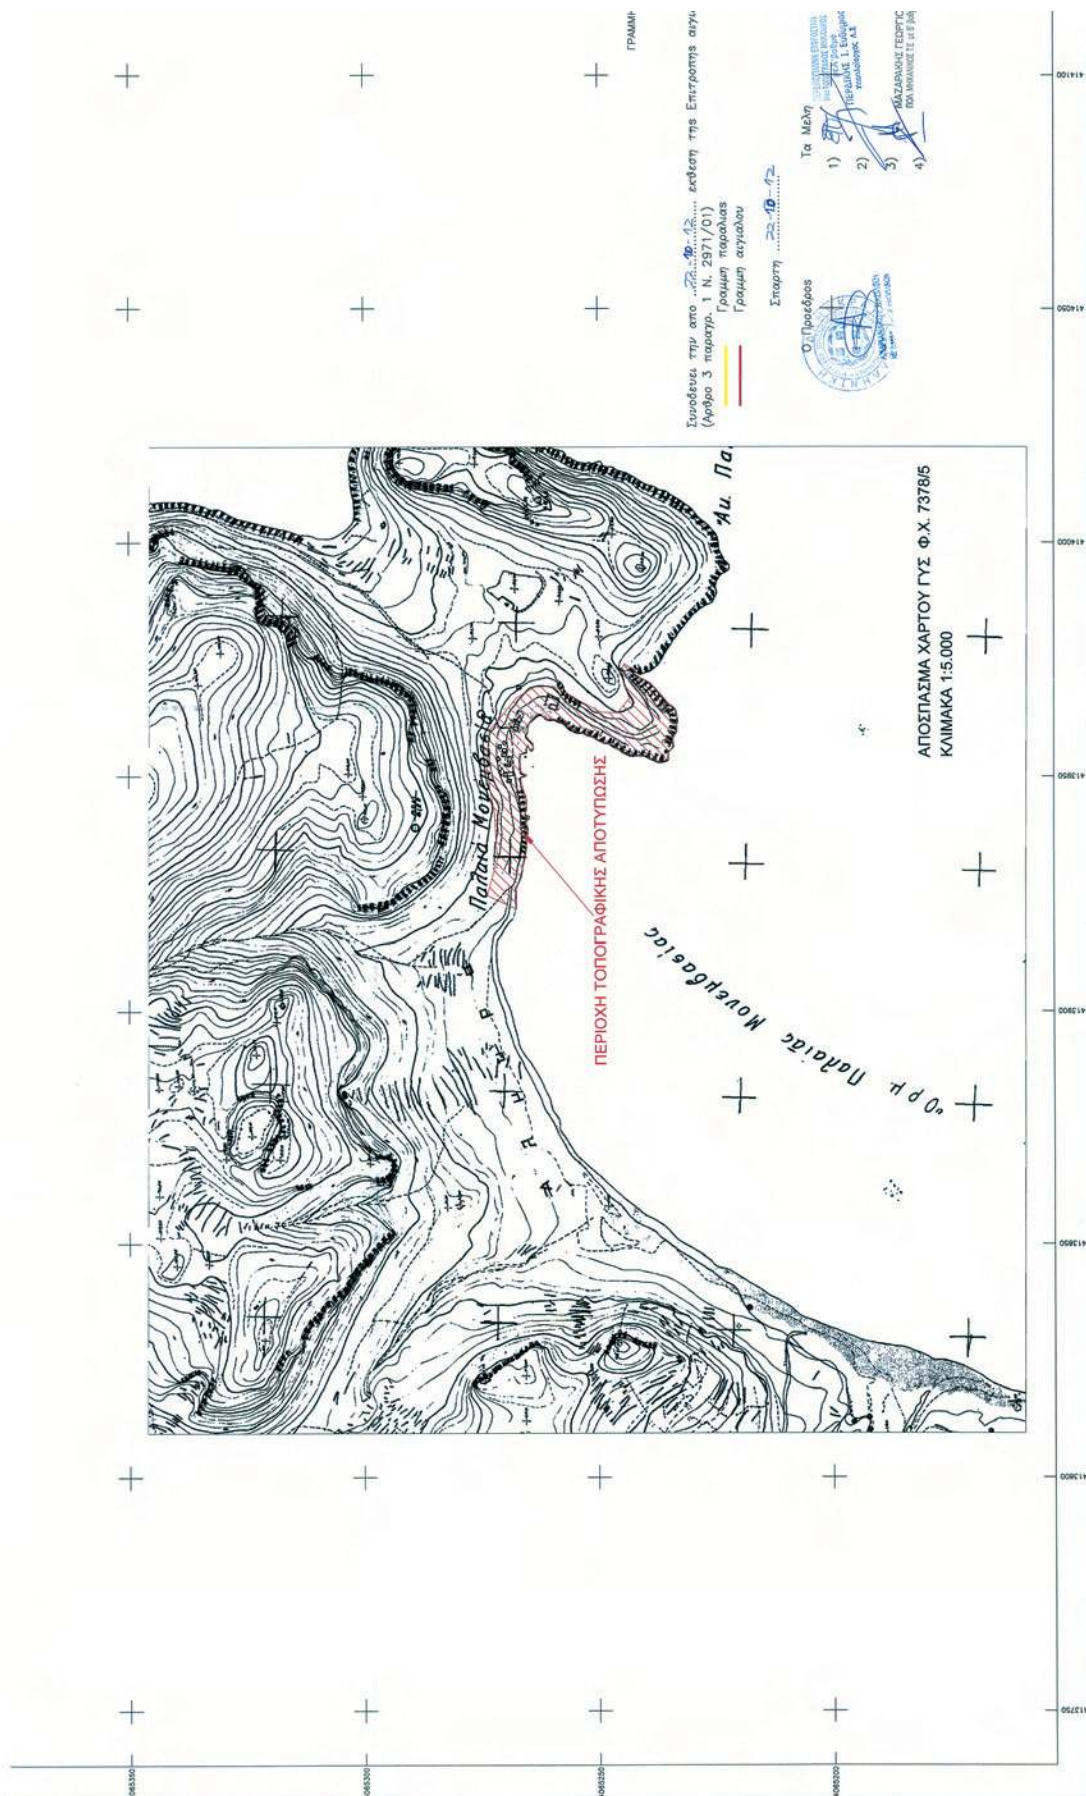



* 0 4 0 0 6 9 2 1 0 1 2 1 2 0 0 0 8 *

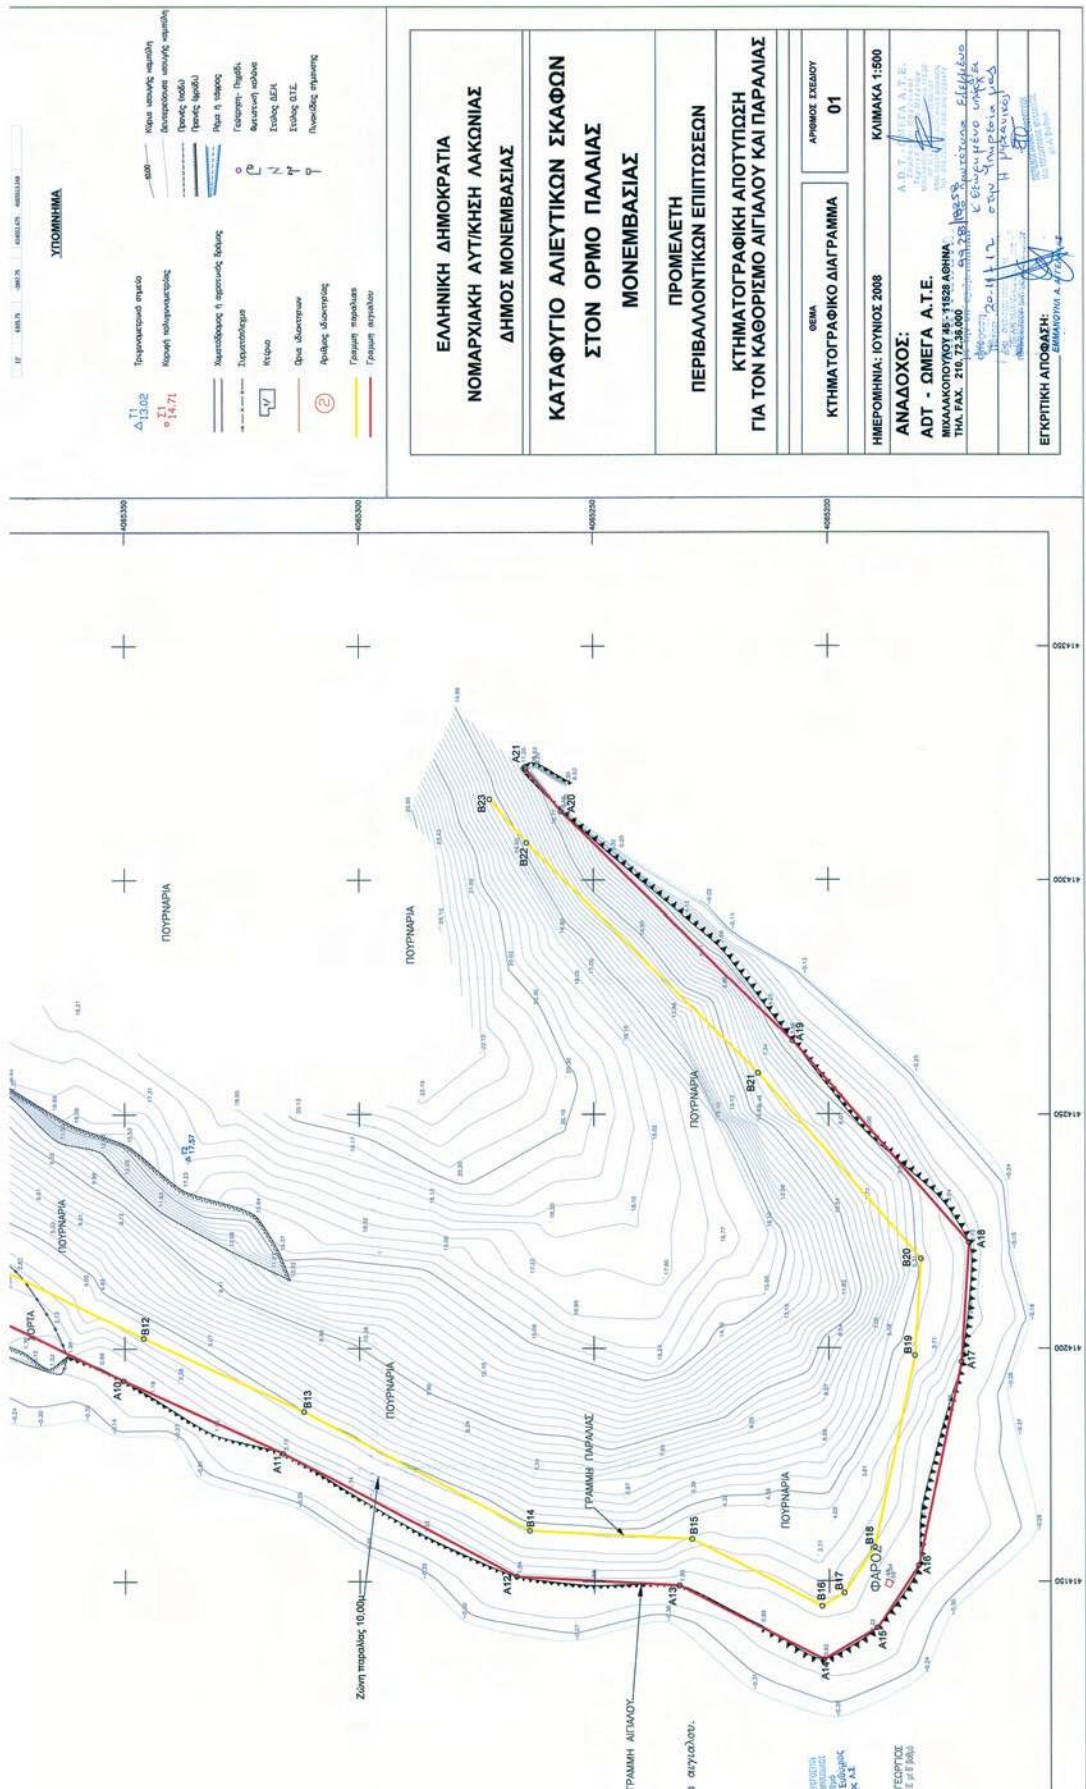

ΕΛΛΗΝΙΚΗ ΔΗΜΟΚΡΑΤΙΑ	
ΝΟΜΑΡΧΙΑΚΗ ΑΥΤΟΚΤΗ ΛΑΚΩΝΙΑΣ	
ΔΗΜΟΣ ΜΟΝΕΜΒΑΣΙΑΣ	
ΚΑΤΑΦΥΓΙΟ ΑΛΕΥΤΙΚΩΝ ΣΚΑΦΩΝ	
ΣΤΟΝ ΟΡΜΟ ΠΑΛΙΑΣ	
ΜΟΝΕΜΒΑΣΙΑΣ	
ΠΡΟΜΕΛΕΤΗ	
ΠΕΡΙΒΑΛΛΟΝΤΙΚΩΝ ΕΠΙΠΤΩΣΕΩΝ	
ΚΤΗΜΑΤΟΓΡΑΦΙΚΗ ΑΠΟΤΥΠΩΣΗ	
ΓΙΑ ΤΟΝ ΚΑΘΟΡΙΣΜΟ ΑΓΓΑΛΟΥ ΚΑΙ ΠΑΡΑΛΙΑΣ	
ΘΕΜΑ	ΑΡΘΡΟΣ ΣΤΕΛΑΔΟΥ
ΚΤΗΜΑΤΟΓΡΑΦΙΚΟ ΔΙΑΓΡΑΜΜΑ	01
ΗΜΕΡΟΜΗΝΙΑ: ΙΟΥΝΙΟΣ 2008	
ΚΑΙΜΑΚΑ 1:500	
ΑΝΑΔΟΧΟΣ:	
ΑΔΤ - ΩΜΕΓΑ Α.Τ.Ε.	
ΜΙΛΛΑΚΟΠΟΥΛΟΥ 46-11528 ΑΘΗΝΑ	
ΤΗΛ. FAX: 210.72.38.000 53.781955	
ΣΥΝΤΑΚΤΗΣ: ΕΛΕΥΘΕΡΙΟΣ	
ΕΒΕΡΓΕΤΗΣ ΟΥΡΑΝΟΣ	
20-11-12	
ΕΡΓΟ: ΚΑΤΑΦΥΓΙΟ ΣΚΑΦΩΝ	
ΕΠΙΣΤΗΜΟΝΙΚΗ ΥΠΕΥΘΥΝΟΣ	
ΕΓΚΡΙΤΙΚΗ ΑΠΟΦΑΣΗ:	
ΕΜΜΑΝΟΥΗΛ Α. ΠΙΤΣΙΛΗΣ	

ΑΠΟ ΤΟ ΕΘΝΙΚΟ ΤΥΠΟΓΡΑΦΕΙΟ

ΚΑΠΟΔΙΣΤΡΙΟΥ 34 * ΑΘΗΝΑ 104 32 * ΤΗΛ. 210 52 79 000 * FAX 210 52 21 004