

ΕΦΗΜΕΡΙΣ ΤΗΣ ΚΥΒΕΡΝΗΣΕΩΣ

ΤΗΣ ΕΛΛΗΝΙΚΗΣ ΔΗΜΟΚΡΑΤΙΑΣ

ΤΕΥΧΟΣ ΤΕΤΑΡΤΟ

Αρ. Φύλλου 694

10 Δεκεμβρίου 2012

ΠΕΡΙΕΧΟΜΕΝΑ

ΑΠΟΦΑΣΕΙΣ

Επικύρωση καθορισμού οριογραμμών βορείου ρέματος Λυδίας, Δήμου Καβάλας.....	1
Κήρυξη ως αναδασωτέας εκτάσεως 259,551 στρ. στη θέση «Πόρτα Κοριτσιού», αγροκτήματος Λάκκας, του Δήμου Πέλλας, της ΠΕ Πέλλας.....	2

ΑΠΟΦΑΣΕΙΣ

Αριθ. 4367	(1)
Επικύρωση καθορισμού οριογραμμών βορείου ρέματος Λυδίας, Δήμου Καβάλας.	

Ο ΓΕΝΙΚΟΣ ΓΡΑΜΜΑΤΕΑΣ ΑΠΟΚΕΝΤΡΩΜΕΝΗΣ ΔΙΟΙΚΗΣΗΣ ΜΑΚΕΔΟΝΙΑΣ-ΘΡΑΚΗΣ

Έχοντας υπόψη:

1. Το Ν. 3852/2010 (ΦΕΚ Α' 87/2010) «Νέα Αρχιτεκτονική της Αυτοδιοίκησης και της Αποκεντρωμένης Διοίκησης - Πρόγραμμα Καλλικράτης».
2. Το Ν. 2503/1997 (ΦΕΚ Α' 107/1997) «Διοίκηση, οργάνωση, στελέχωση της Περιφέρειας, ρύθμιση θεμάτων για την Τοπική Αυτοδιοίκηση και άλλες διατάξεις».
3. Το Π.Δ. 142/2010 (ΦΕΚ Α' 235/2010) «Οργανισμός της Αποκεντρωμένης Διοίκησης Μακεδονίας -Θράκης».
4. Την με αριθ. οικ. 707/09-02-2011 (ΦΕΚ 130Β/2011) απόφαση «Εξουσιοδότηση προς υπογραφή «Με εντολή Γενικού Γραμματέα» αποφάσεων, εγγράφων και άλλων πράξεων στον Προϊστάμενο Γενικής Διεύθυνσης Χωροταξικής και Περιβαλλοντικής Πολιτικής, στους Προϊσταμένους των Διευθύνσεων Σχεδιασμού και Ανάπτυξης, Δημοσίων Έργων, Ελέγχου Συντήρησης Έργων, Ελέγχου Κατασκευής Έργων, Τεχνικού Ελέγχου, Υδάτων, καθώς και στους Προϊσταμένους Τμημάτων αυτών, της Γενικής Διεύθυνσης Χωροταξικής και Περιβαλλοντικής Πολιτικής της Αποκεντρωμένης Διοίκησης Μακεδονίας - Θράκης».
5. Τις διατάξεις του άρθρου 5 του Ν. 3010/2002 (ΦΕΚ 91/Α) «Εναρμόνιση του Ν. 1650/1986 με τις Οδηγίες 97/11 Ε.Ε. και 96/61 Ε.Ε., διαδικασία οριοθέτησης και ρυθμίσεις θεμάτων για τα υδατορέματα και άλλες διατάξεις».

6. Την υπ' αριθμ. 3046/304/89 (ΦΕΚ 59Δ/3.2.89) απόφαση του Αναπληρωτή Υπουργού Περιβάλλοντος Χωροταξίας και Δημοσίων Έργων, «Κτιριοδομικός Κανονισμός» και ειδικότερα τις διατάξεις του άρθρου 6 αυτού, σχετικά με τη δόμηση κοντά σε ρέματα, όπως ισχύει σήμερα.

7. Τις διατάξεις του ν.δ. 2853/1922 (ΦΕΚ Α' 116) «Περί υδραυλικών εν γένει έργων και αστυνομεύσεως των Δημοσίων Υδάτων», όπως αυτές τροποποιήθηκαν με τις αντίστοιχες του ν.δ. 10/29.12.1923 και κωδικοποιήθηκαν από τις διατάξεις του π.δ. 18/21.3.1924.

8. Το υπ' αριθμ. 02/3281/27-06-2012 (α.π. ΔΙ.ΠΕ.ΧΩ.ΣΧ.2690/03-07-2012) έγγραφο της Διεύθυνσης Τεχνικών Έργων Περιφερειακής Ενότητας Καβάλας, Τμήματος Δομών Περιβάλλοντος, με το οποίο κατατέθηκε στην Υπηρεσία μας η ελεγμένη και θεωρημένη μελέτη για την οριοθέτηση του βορείου ρέματος Λυδίας, Ν. Καβάλας.

9. Το απόσπασμα από το αριθμ. 13/2012 Πρακτικού συνεδρίασης του Δημοτικού Συμβουλίου Καβάλας, στο οποίο περιλαμβάνεται η αριθμ. 329/2012 απόφαση με την οποία το Δ.Σ. αποφασίζει ομόφωνα ότι γνωμοδοτεί θετικά σε ότι αφορά τον καθορισμό των οριογραμμών του βορείου ρέματος Λυδίας.

10. Το με αριθ. ΔΙ.ΠΕ.ΧΩ.ΣΧ. 4367/29-10-2012 με το οποίο προσκομίστηκαν συμπληρωματικά στοιχεία για το έργο του θέματος

11. Την Τεχνική Έκθεση για την οριοθέτηση του βορείου ρέματος Λυδίας, σε μήκος περίπου 204,70μ. (που συντάχθηκε από τον Διπλωματούχο Πολιτικό Μηχανικό Μαλλιαρόπουλο Ιωάννη (τον Ιανουάριο του 2012) καθώς και την οριζοντιογραφία που τη συνοδεύει, όπως ελέγχθηκαν και θεωρήθηκαν από την Δ.Τ.Ε. Π.Ε. Καβάλας ως προς τον καθορισμό των οριογραμμών του βορείου ρέματος και από τα οποία προκύπτει ότι οι προτεινόμενες οριογραμμές ανταποκρίνονται σε πλημμυρική παροχή για περίοδο επαναφοράς T=100 έτη, αποφασίζουμε:

Επικυρώνουμε τις καθορισθείσες οριογραμμές του βορείου ρέματος στην περιοχή Λυδίας, σε μήκος 204,70μ. όπως αποτυπώνεται στην οριζοντιογραφία της περιοχής οριοθέτησης (Αριθμός Σχεδίου: Ο.1) κλίμακας 1:1000 του Διπλωματούχου Πολιτικού Μηχανικού Μαλλιαρόπουλου Ιωάννη που σύμφωνα με τη Τεχνική Έκθεση Οριοθέτησης που κατατέθηκε στην Υπηρεσία μας, όπως αυτή ελέγχθηκε και θεωρήθηκε από την Δ.Τ.Ε. Π.Ε. Καβάλας.

Από τις διατάξεις της παρούσας δεν προκύπτουν δαπάνες οι οποίες να βαρύνουν, τον κρατικό προϋπολογισμό.

Η ισχύς της παρούσας αρχίζει από τη δημοσίευσή της στην Εφημερίδα της Κυβερνήσεως.


Η απόφαση αυτή μαζί με το συνημμένο διάγραμμα να δημοσιευθεί στην Εφημερίδα της Κυβερνήσεως.

Κομοτηνή, 21 Νοεμβρίου 2012


Ο Γενικός Γραμματέας Αποκεντρωμένης Διοίκησης
ΑΘΑΝΑΣΙΟΣ ΚΑΡΟΥΝΤΖΟΣ

ΕΘΝΙΚΟ ΤΥΠΟΓΡΑΦΕΙΟ

Για τεχνικούς λόγους στο σχεδιάγραμμα,
έγινε σμίκρυνση, κατά ποσοστό **40%**

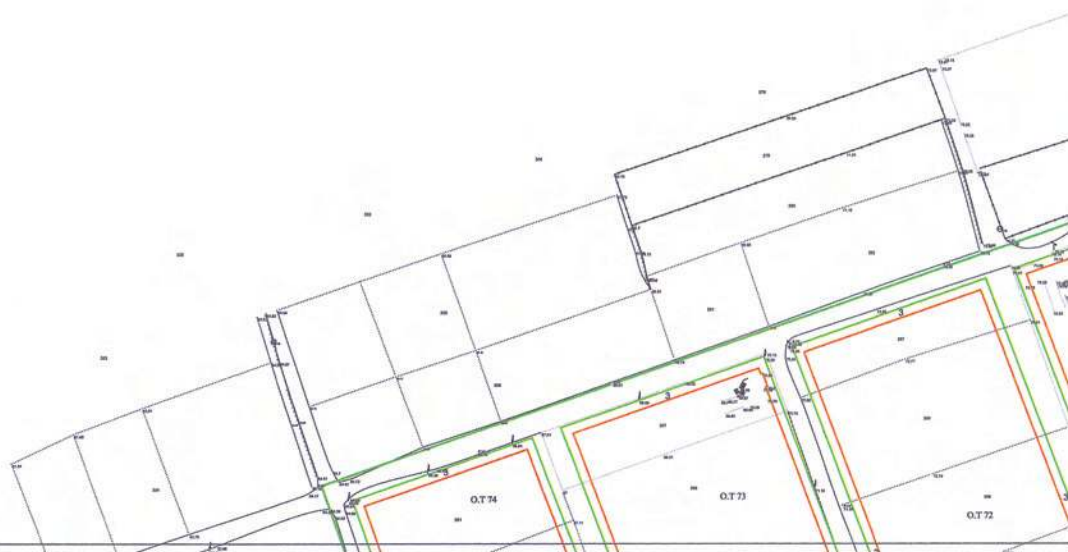



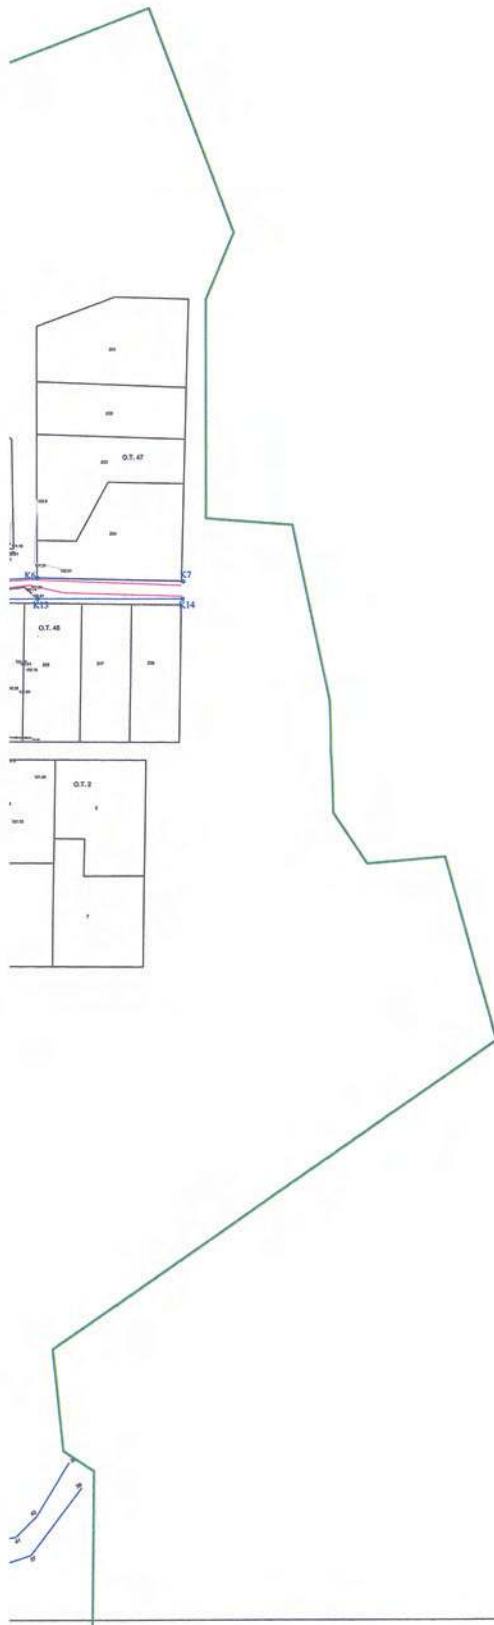

ΥΠΟΜΝΗΜΑ

ΓΡΑΜΜΗ ΟΡΙΟΘΕΤΗΣΗΣ ΡΕΜΑΤΟΣ

ΓΡΑΜΜΗ ΠΛΗΜΜΥΡΑΣ ΡΕΜΑΤΟΣ

ΣΥΝΤΕΤΑΓΜΕΝΕΣ ΚΟΡΥΦΕΣ ΟΡΙΟΓΡΑΜΜΩΝ ΒΟΡΕΙΟΥ ΡΕΜΑΤΟΣ					
ΑΡ. ΣΗΜΕΙΟΥ	X	Y	ΑΡ. ΣΗΜΕΙΟΥ	X	Y
K1	523564.64	4542404.43	K8	523562.44	4542398.94
K2	523601.78	4542413.94	K9	523603.36	4542408.92
K3	523629.51	4542434.03	K10	523630.63	4542418.38
K4	523666.37	4542438.08	K11	523676.63	4542434.80
K5	523674.67	4542452.99	K12	523678.10	4542447.16
K6	523701.43	4542454.18	K13	523701.40	4542447.34
K7	523749.50	4542453.07	K14	523749.26	4542447.30

ΕΛΛΗΝΙΚΗ ΔΗΜΟΚΡΑΤΙΑ ΔΗΜΟΣ ΚΑΒΑΛΑΣ ΔΙΕΥΘΥΝΣΗ ΤΕΧΝΙΚΩΝ ΥΠΗΡΕΣΙΩΝ	
ΟΡΙΟΘΕΤΗΣΗ ΒΟΡΕΙΟΥ ΡΕΜΑΤΟΣ ΛΥΔΙΑΣ	
ΜΕΛΕΤΗΤΗΣ: ΜΑΛΛΙΑΡΟΠΟΥΛΟΣ ΙΩΑΝΝΗΣ πολιτικός μηχανικός	
ΧΡΟΝΟΣ ΕΚΠΟΝΗΣΗΣ ΜΕΛΕΤΗΣ: ΙΑΝΟΥΑΡΙΟΣ 2012	
ΘΕΜΑ ΣΧΕΔΙΟΥ	ΑΡΙΘΜ. ΣΧΕΔΙΟΥ
ΤΟΠΟΓΡΑΦΙΚΟ ΔΙΑΓΡΑΜΜΑ	Ο.1
	ΚΛΙΜΑΚΑ
	1:1000
Ο ΠΡΟΪΣΤΑΜΕΝΟΣ ΤΕΧΝΙΚΩΣ ΥΠΗΡΕΣΙΩΝ ΠΕΡΙΣΤΑΝΤΟΣ ΤΗΣ ΔΙΕΥΘΥΝΣΗΣ ΤΕΧΝΙΚΩΝ ΥΠΗΡΕΣΙΩΝ Π.Ε. ΚΑΒΑΛΑΣ ΓΕΩΡΓΙΟΣ ΓΕΩΡΓΙΟΣ ΑΓΡ. ΤΟΠΟΓΡΑΦΟΣ ΜΗΧΑΝΙΚΟΣ ΠΑΝ. ΚΟΥΒΕΛΗΣ ΠΟΛΙΤΙΚΟΣ ΜΗΧ/ΚΟΣ ΙΩΑΝΝΗΣ Π. ΜΑΛΛΙΑΡΟΠΟΥΛΟΣ Δ.Π.Α. ΠΟΛΙΤΙΚΟΣ ΜΗΧΑΝΙΚΟΣ ΕΛΛΗΝΙΚΟΣ ΣΥΝΕΤΕΛΕΣ ΠΑΤΡΩΝ Μελος Τ.Ε.Ε. Διεύθυνση 71341 6, Πουλίου 25 - ΚΑΒΑΛΑ - Τηλ. 0334.178930 ΚΑΡΔΑΣ ΘΩΜΑΣ ΑΓΡ. ΤΟΠ. ΜΗΧΑΝΙΚΟΣ	
ΕΛΕΓΧΘΗΚΕ	ΘΕΩΡΗΘΗΚΕ
ΚΑΒΑΛΑ 02-9-2012	ΚΑΒΑΛΑ 09-9-2012
Ο ΕΠΙΒΛΕΠΩΝ	Η ΔΙΕΥΘΥΝΤΡΙΑ Τ.Υ.
ΜΟΥΜΤΖΗΣ ΓΕΩΡΓΙΟΣ ΑΓΡ. ΤΟΠΟΓΡΑΦΟΣ ΜΗΧΑΝΙΚΟΣ	ΦΩΤΙΑΔΟΥ ΚΥΡΙΑΚΗ ΑΓΡ. ΤΟΠΟΓΡΑΦΟΣ ΜΗΧΑΝΙΚΟΣ Η ΔΙΕΥΘΥΝΤΡΙΑ ΤΕΧΝΙΚΩΝ ΥΠΗΡΕΣΙΩΝ ΔΗΜΟΥ ΚΑΒΑΛΑΣ
ΜΟΥΜΤΖΗΣ ΓΕΩΡΓΙΟΣ ΑΓΡ. ΤΟΠΟΓΡΑΦΟΣ ΜΗΧΑΝΙΚΟΣ	ΦΩΤΙΑΔΟΥ ΚΥΡΙΑΚΗ ΑΓΡ. ΤΟΠΟΓΡΑΦΟΣ ΜΗΧΑΝΙΚΟΣ
ΜΑΛΛΙΑΡΟΠΟΥΛΟΣ ΙΩΑΝΝΗΣ - ΠΟΛΙΤΙΚΟΣ ΜΗΧΑΝΙΚΟΣ Θ. ΠΟΥΛΙΟΥ 25 - ΚΑΒΑΛΑ - 652 01 ΤΗΛ. 2510 229831	

Αριθμ. 14834

(2)

Κήρυξη ως αναδασωτέας εκτάσεως 259,551 στρ. στη θέση «Πόρτα Κοριτσιού», αγροκτήματος Λάκκας, του Δήμου Πέλλας, της ΠΕ Πέλλας.

Ο ΓΕΝΙΚΟΣ ΓΡΑΜΜΑΤΕΑΣ ΑΠΟΚΕΝΤΡΩΜΕΝΗΣ
ΔΙΟΙΚΗΣΗΣ ΜΑΚΕΔΟΝΙΑΣ - ΘΡΑΚΗΣ

Έχοντας υπόψη:

1) Την παρ.3 του άρθρου 117 του Συντάγματος της χώρας.

2) Τις δ/ξεις του Ν.998/79 (ΦΕΚ 289/Α/1979) «Περί προστασίας δασών και δασικών εν γένει εκτάσεων» και ειδικότερα: του αρθ.41 παρ.1 και 3, του αρθ.38 παρ. 1, του αρθ.70, παρ.3, όπως προστέθηκε με το αρθρ. 12 , του Ν.2040/92 και αντικαταστάθηκε με το άρθρο 1 § 15 του Ν. 3208/03.

3) Τις δ/γές του Υπ. Γεωργίας:

α) 160417/1180/80, β) 182447/3049/80 γ) 154659/24-5-82

4) Τις διατάξεις του Ν. 3852/2010 (ΦΕΚ 87/Α/2010) «Νέα Αρχιτεκτονική της Αυτοδιοίκησης και της Αποκεντρωμένης διοίκησης-Πρόγραμμα Καλλικράτης».

5) Την αριθμ.1425/19-1-2011 (ΦΕΚ 452Β/22-3-2011) απόφαση του Γενικού Γραμματέα Αποκεντρωμένης Διοίκησης Μακεδονίας- Θράκης για «Εξουσιοδότηση προς υπογραφή "Με εντολή Γενικού Γραμματέα" αποφάσεων, εγγράφων και άλλων πράξεων στον προϊστάμενο Γενικής Διεύθυνσης Δασών και Αγροτικών Υποθέσεων, στον Προϊστάμενο της Διεύθυνσης Συντονισμού και Επιθεώρησης Δασών, στους Προϊστάμενους των Διευθύνσεων Δασών Νομών, στους Προϊσταμένους των Διευθύνσεων Αναδασώσεων, στους Προϊσταμένους των Δασαρχείων, της Γενικής Διεύθυνσης Δασών και Αγροτικών Υποθέσεων της Αποκεντρωμένης Διοίκησης Μακεδονίας-Θράκης.»

6) Τις διατάξεις του άρθρου 26 παρ.2 του Ν.4062/2012 «Διαχείριση και προστασία ακινήτων του Υπουργείου Αγροτικής Ανάπτυξης και Τροφίμων - Λοιπές ρυθμίσεις, μεταβατικές και καταργούμενες διατάξεις».

7) Την με αρ. 14820/5-11-2012 πρόταση του Δασαρχείου Έδεσσας περί κήρυξης αναδασωτέας της αναφερόμενης στο θέμα έκτασης, αποφασίζουμε:

Κηρύσσουμε ως αναδασωτέα, με σκοπό την αποκατάσταση της δασικής βλάστησης με φυσική αναδάσωση, τη δασική έκταση, εμβαδού 259,551 στρ, στο οποίο στις 6-8-2012 εξερράγη πυρκαγιά. Η έκταση βρίσκεται στο αγρόκτημα Λάκκας, του Δήμου Πέλλας και απεικονίζεται στο συνημμένο τοπογραφικό διάγραμμα κλιμ. 1:10.000 ενώ η θέση της είναι σημειωμένη σε απόσπασμα φύλλου χάρτη ΓΥΣ «ΕΔΕΣΣΑ, ΓΙΑΝΝΙΤΣΑ» κλιμ. 1:50.000, το οποίο συνοδεύει την απόφαση. Το εμβαδόν της προσδιορίζεται από τα στοιχεία 1, 2, 3, 29, 30, 1 οι συντεταγμένες των οποίων δίδονται στον συνημμένο πίνακα.

Η έκταση συνορεύει:

Βόρεια: Με δασική έκταση.

Νότια: Με δασική έκταση.

Ανατολικά: Με δασική έκταση.

Δυτικά: Με δασική έκταση.

Η απόφαση αυτή να δημοσιευθεί στην Εφημερίδα της Κυβερνήσεως.

Έδεσσα, 5 Νοεμβρίου 2012

Με εντολή Γενικού Γραμματέα

Αποκεντρωμένης Διοίκησης

Ο Αναπληρωτής Προϊστάμενος Διεύθυνσης

Δασών Πέλλας

ΑΘΑΝΑΣΙΟΣ ΣΑΜΑΡΑΣ

ΕΛΛΗΝΙΚΗ ΔΗΜΟΚΡΑΤΙΑ

ΑΠΟΚΕΝΤΡΩΜΕΝΗ ΔΙΟΙΚΗΣΗ ΜΑΚΕΔΟΝ. - ΘΡΑΚΗΣ

Δ/ΝΣΗ ΔΑΣΩΝ Π.Ε. ΠΕΛΛΑΣ


ΔΑΣΑΡΧΕΙΟ ΕΛΕΣΣΑΣ

ΤΟΠΟΓΡΑΦΙΚΟ ΔΙΑΓΡΑΜΜΑ

Έκτασης η οποία καταστράφηκε από πυρκαγιά, στις 16 Αυγούστου 2012, και κηρύσσεται αναδασωτέα συνολικού εμβαδού 259,551 στρεμμάτων, στην περιφέρεια της τ.κ. Λάικας του Δήμου Πέλλας


Κλίμακα 1:10.000

Συντεταγμένες ΕΓΣΑ '87

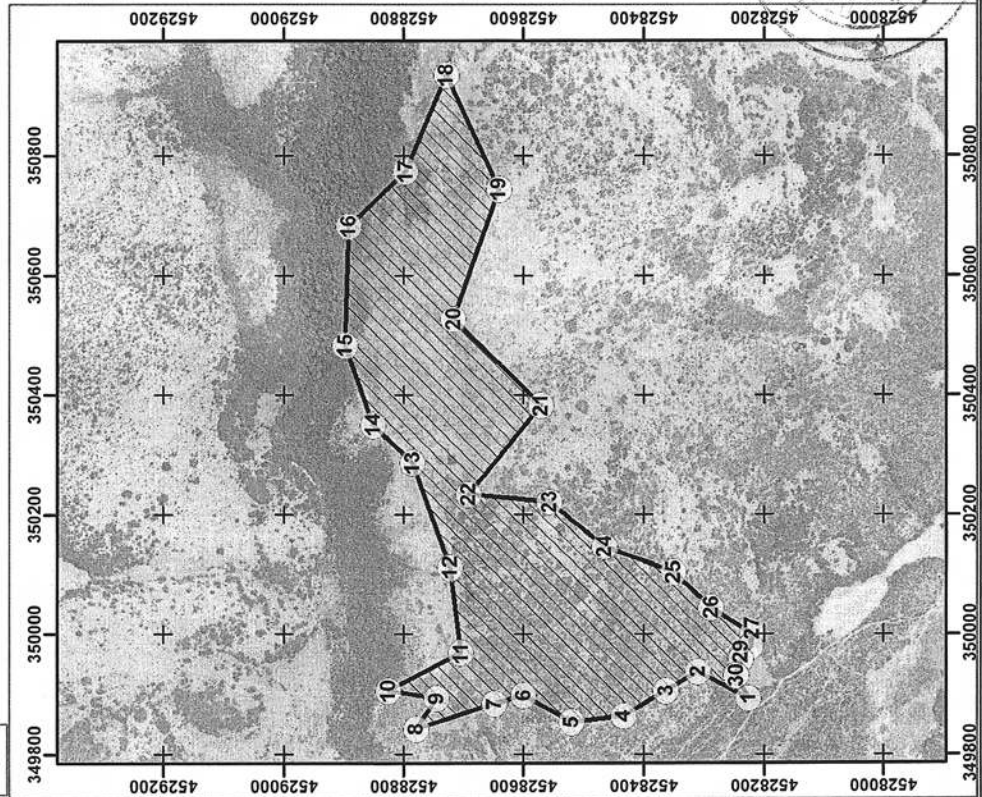**ΠΙΝΑΚΑΣ ΣΤΟΙΧΕΙΩΝ**

ΣΥΝΤΕΤΑΓΜΕΝΕΣ ΕΓΣΑ '87			ΑΠΟΣΤΑΣΗ (μ)
α/α	X	Y	
1	349892	4528227	1-2
2	349937	4528311	2-3
3	349905	4528365	3-4
4	349863	4528435	4-5
5	349853	4528521	5-6
6	349898	4528600	6-7
7	349883	4528649	7-8
8	349842	4528780	8-9
9	349892	4528746	9-10
10	349905	4528827	10-11
11	349968	4528704	11-12
12	350110	4528722	12-13
13	350287	4528786	13-14
14	350350	4528852	14-15
15	350482	4528899	15-16
16	350682	4528893	16-17
17	350774	4528797	17-18
18	350933	4528730	18-19
19	350744	4528642	19-20
20	350526	4528717	20-21
21	350383	4528571	21-22
22	350234	4528692	22-23
23	350221	4528557	23-24
24	350145	4528466	24-25
25	350102	4528352	25-26
26	350044	4528289	26-27
27	349998	4528221	27-28
28	349978	4528223	28-29
29	349957	4528240	29-30
30	349930	4528248	30-1
1	349892	4528227	30-1

ΧΑΡΤΗΣ ΠΡΟΣΑΝΑΤΟΛΙΣΜΟΥ
ΚΑΙΜΑΚΑ 1:50.000
φύλλο: ΕΛΕΣΣΑ

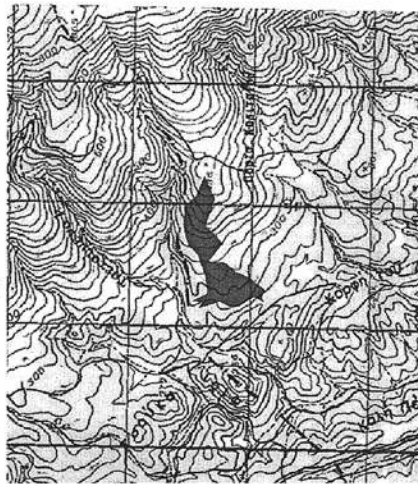

Θέση έκτασης

ΘΕΩΡΗΘΗΚΕ

Έδρα, / Δεκέμ. / 2012

Έδρα, 31 Οκτωβρίου 2012

ΠΡΟΣΤΑΜΕΝΟΥ ΤΗΣ ΑΝΣΗΣ ΛΑΣΩΝ
ΠΡΟΣΤΑΜΕΝΟΥ ΤΩΝ ΔΑΣΑΡΧΕΙΩΝ
ΕΛΕΣΣΑΣ

Ο
ΣΥΝΤΑΚΤΗΣΠΕΤΡΟΣ ΣΑΤΖΑΚΗΣ
ΔΑΣΟΠΟΝΟΣΑΝΝΑ ΒΑΧΑΚΗ-ΣΑΜΑΡΑΣ
ΔΑΣΟΜΟΙΡΟΣΑΓΑΘΑΣΙΟΣ ΣΑΜΑΡΑΣ
ΔΑΣΟΠΟΝΟΣ**ΕΘΝΙΚΟ ΤΥΠΟΓΡΑΦΕΙΟ**

Για τεχνικούς λόγους στο σχεδιάγραμμα, έγινε σμίκρυνση, κατά ποσοστό 79%

ΕΘΝΙΚΟ ΤΥΠΟΓΡΑΦΕΙΟ**ΕΦΗΜΕΡΙΣ ΤΗΣ ΚΥΒΕΡΝΗΣΕΩΣ****ΤΙΜΗ ΠΩΛΗΣΗΣ ΦΥΛΛΩΝ ΤΗΣ ΕΦΗΜΕΡΙΔΑΣ ΤΗΣ ΚΥΒΕΡΝΗΣΕΩΣ****Σε έντυπη μορφή:**

- Για τα Φ.Ε.Κ. από 1 έως 16 σελίδες σε 1 € προσαυξανόμενη κατά 0,20 € για κάθε επιπλέον οκτασέλιδο ή μέρος αυτού.
- Για τα φωτοαντίγραφα Φ.Ε.Κ. σε 0,15 € ανά σελίδα.

Σε μορφή DVD/CD:

Τεύχος	Ετήσια έκδοση	Τριμηνιαία έκδοση	Μηνιαία έκδοση	Τεύχος	Ετήσια έκδοση	Τριμηνιαία έκδοση	Μηνιαία έκδοση
Α'	150 €	40 €	15 €	Α.Α.Π.	110 €	30 €	-
Β'	300 €	80 €	30 €	Ε.Β.Ι.	100 €	-	-
Γ'	50 €	-	-	Α.Ε.Δ.	5 €	-	-
Υ.Ο.Δ.Δ.	50 €	-	-	Δ.Δ.Σ.	200 €	-	20 €
Δ'	110 €	30 €	-	Α.Ε.-Ε.Π.Ε.	-	-	100 €

- Η τιμή πώλησης μεμονωμένων Φ.Ε.Κ. σε μορφή cd-rom από εκείνα που διατίθενται σε ψηφιακή μορφή και μέχρι 100 σελίδες, σε 5 € προσαυξανόμενη κατά 1 € ανά 50 σελίδες.

ΕΤΗΣΙΕΣ ΣΥΝΔΡΟΜΕΣ Φ.Ε.Κ.

Τεύχος	Έντυπη μορφή	Τεύχος	Έντυπη μορφή	Τεύχος	Έντυπη μορφή
Α'	225 €	Δ'	160 €	Α.Ε.-Ε.Π.Ε.	2.250 €
Β'	320 €	Α.Α.Π.	160 €	Δ.Δ.Σ.	225 €
Γ'	65 €	Ε.Β.Ι.	65 €	Α.Σ.Ε.Π.	70 €
Υ.Ο.Δ.Δ.	65 €	Α.Ε.Δ.	10 €	Ο.Π.Κ.	-

- Το τεύχος Α.Σ.Ε.Π. (έντυπη μορφή) θα αποστέλλεται σε συνδρομητές ταχυδρομικά, με την επιβάρυνση των 70 €, ποσό το οποίο αφορά τα ταχυδρομικά έξοδα.

- Η καταβολή γίνεται σε όλες τις Δημόσιες Οικονομικές Υπηρεσίες (Δ.Ο.Υ.). Το πρωτότυπο διπλότυπο (έγγραφο αριθμ. πρωτ. 9067/28.2.2005 2η Υπηρεσία Επιτρόπου Ελεγκτικού Συνεδρίου) με φροντίδα των ενδιαφερομένων, πρέπει να αποστέλλεται ή να κατατίθεται στο Εθνικό Τυπογραφείο (Καποδιστρίου 34, Τ.Κ. 104 32 Αθήνα).
- Σημειώνεται ότι φωτοαντίγραφα διπλοτύπων, ταχυδρομικές Επιταγές για την εξόφληση της συνδρομής, δεν γίνονται δεκτά και θα επιστρέφονται.
- Οι οργανισμοί τοπικής αυτοδιοίκησης, τα νομικά πρόσωπα δημοσίου δικαίου, τα μέλη της Ένωσης Ιδιοκτητών Ημερησίου Τύπου Αθηνών και Επαρχίας, οι τηλεοπτικοί και ραδιοφωνικοί σταθμοί, η Ε.Σ.Η.Ε.Α, τα τριτοβάθμια συνδικαλιστικά όργανα και οι τριτοβάθμιες επαγγελματικές ενώσεις δικαιούνται έκπτωσης πενήντα τοις εκατό (50%) επί της ετήσιας συνδρομής.
- Το ποσό υπέρ Τ.Α.Π.Ε.Τ. (5% επί του ποσού συνδρομής), καταβάλλεται ολόκληρο (Κ.Α.Ε. 3512) και υπολογίζεται πριν την έκπτωση.
- Στην Ταχυδρομική συνδρομή του τεύχους Α.Σ.Ε.Π. δεν γίνεται έκπτωση.

Πληροφορίες για δημοσιεύματα που καταχωρίζονται στα Φ.Ε.Κ. στο τηλ.: 210 5279000.

Φωτοαντίγραφα παλαιών Φ.Ε.Κ.: τηλ.: 210 8220885.

Τα φύλλα όλων των τευχών της Εφημερίδας της Κυβερνήσεως διατίθενται δωρεάν σε ηλεκτρονική μορφή από την ιστοσελίδα του Εθνικού Τυπογραφείου (www.et.gr)

Ηλεκτρονική Διεύθυνση: <http://www.et.gr> - e-mail: webmaster.et@et.gr

ΟΙ ΥΠΗΡΕΣΙΕΣ ΕΞΥΠΗΡΕΤΗΣΗΣ ΠΟΛΙΤΩΝ ΛΕΙΤΟΥΡΓΟΥΝ ΚΑΘΗΜΕΡΙΝΑ ΑΠΟ 08:00 ΜΕΧΡΙ 13:30



* 0 4 0 0 6 9 4 1 0 1 2 1 2 0 0 8 *

ΑΠΟ ΤΟ ΕΘΝΙΚΟ ΤΥΠΟΓΡΑΦΕΙΟ

ΚΑΠΟΔΙΣΤΡΙΟΥ 34 * ΑΘΗΝΑ 104 32 * ΤΗΛ. 210 52 79 000 * FAX 210 52 21 004