



ΕΦΗΜΕΡΙΣ ΤΗΣ ΚΥΒΕΡΝΗΣΕΩΣ

ΤΗΣ ΕΛΛΗΝΙΚΗΣ ΔΗΜΟΚΡΑΤΙΑΣ

ΤΕΥΧΟΣ ΤΕΤΑΡΤΟ

Αρ. Φύλλου 700

11 Δεκεμβρίου 2012

ΠΕΡΙΕΧΟΜΕΝΑ

ΑΠΟΦΑΣΕΙΣ

- Τροποποίηση της υπ' αριθμ.: 2202/12-7-2012 (ΦΕΚ 479/Δ'/2-8-2012) απόφασης περί κήρυξης ως αναδασωτέας δασικής έκτασης συνολικού εμβαδού 4,100 στρ. στη δασική θέση «Χέρωμα» Δήμου Σπετσών, της Περιφερειακής Ενότητας Νήσων της Περιφέρειας Αττικής..... 1
- Κήρυξη ως αναδασωτέας έκτασης εμβαδού 3.572 τ.μ., στη θέση «Καλαμώνα» Τ.Κ. Δαματριάς, Δημοτικής Ενότητας Πεταλούδων του Δήμου Ρόδου, Νήσου Ρόδου, Νομού Δωδ/σου..... 2
- Καθορισμός των ορίων αιγιαλού και παραλίας στη θέση «Καταβόθρες» Δημοτικής Ενότητας Αργοστολίου Δήμου Κεφαλληνίας..... 3

ΑΠΟΦΑΣΕΙΣ

- Αριθμ. 3086 (1)
Τροποποίηση της υπ' αριθμ.: 2202/12-7-2012 (ΦΕΚ 479/Δ'/2-8-2012) απόφασης περί κήρυξης ως αναδασωτέας δασικής έκτασης συνολικού εμβαδού 4,100 στρ. στη δασική θέση «Χέρωμα» Δήμου Σπετσών, της Περιφερειακής Ενότητας Νήσων της Περιφέρειας Αττικής.

Ο ΓΕΝΙΚΟΣ ΓΡΑΜΜΑΤΕΑΣ ΑΠΟΚΕΝΤΡΩΜΕΝΗΣ ΔΙΟΙΚΗΣΗΣ ΑΤΤΙΚΗΣ

Έχοντας υπόψη:

1. Τις διατάξεις:

α) Των άρθρων 24 παρ.1 και 117 παρ. 3 του Συντάγματος της Χώρας.

β) Των άρθρων 37, 38 (παρ.1 και 3), και 41 (παρ. 1 και 3) του ν. 998/79 (ΦΕΚ 289 τ.Α'/29-12-1979) «περί προστασίας των δασών και των δασικών εν γένει εκτάσεων της Χώρας», καθώς και του άρθρου 70 παρ. 3, όπως συμπληρώθηκε με το άρθρο 12 παρ.2 του ν.2040/92 (ΦΕΚ 70 τ.Α'/23-4-92) «περί ρύθμισης Θεμάτων Υπουργείου Γεωργίας κ.λ.π.».

2. Τις εξής διαταγές του Υπουργείου Γεωργίας:

α) 160417/1180/9-7-80, β) 182447/3049/24-9-80 και γ) 141823/24-2-83.

3. Την υπ' αριθμ. 2202/12-7-2012 (ΦΕΚ 479/Δ'/2-8-2012) απόφασή μας περί κήρυξης ως αναδασωτέας δασικής έκτασης, συνολικού εμβαδού 4,100 στρ. στη δασική θέση «Χέρωμα» Δήμου Σπετσών, της Περιφερειακής Ενότητας Νήσων της Περιφέρειας Αττικής.

4. Το υπ' αριθμ. 1531/14-9-2012 έγγραφο Δασαρχείου Πόρου με το οποίο γίνεται αναφορά στην εκ παραδρομής αναγραφή στην περιγραφή των όμορων εκτάσεων, στην υπ' αριθμ. οικ. 516/27-3-2012 πρόταση - κατόπιν της οποίας εκδόθηκε η ως άνω απόφασή μας-, ως δασικές εκτάσεις στα Ανατολικά, Βόρεια και Δυτικά όρια των τμημάτων (I) και (II) αντί του ορθού με μη δασικές εκτάσεις, αποφασίζουμε:

Τροποποιούμε την υπ' αριθμ. 2202/12-7-2012 (ΦΕΚ 479/Δ'/2-8-2012) απόφασή μας, στην 2η σελίδα αυτής, μετά το αποφασίζουμε στην 3η παράγραφο

Αντί του: «....., ως I και II και με όρια:

Τμήμα I	Τμήμα II
Ανατολικά:	Ανατολικά:
Με δασική έκταση	Με δασική έκταση
Βόρεια:	Βόρεια:
Με δασική έκταση	Με δασική έκταση
Δυτικά: Με δασική έκταση	Δυτικά: Με δασική έκταση »

Στο ορθό: «....., ως I και II και με όρια:

Τμήμα I	Τμήμα II
Ανατολικά:	Ανατολικά:
Με μη δασική έκταση	Με μη δασική έκταση
Βόρεια:	Βόρεια:
Με μη δασική έκταση	Με μη δασική έκταση
Δυτικά:	Δυτικά:
Με μη δασική έκταση	Με μη δασική έκταση »

Κατά τα λοιπά ισχύει η υπ' αριθμ. 2202/12-7-2012 απόφασή μας, η οποία δημοσιεύθηκε στο ΦΕΚ 479/τ.Δ'/2-8-2012. Η απόφαση αυτή να δημοσιευθεί στην εφημερίδα της Κυβερνήσεως.

Αθήνα, 29 Οκτωβρίου 2012

Ο Γενικός Γραμματέας
Αποκεντρωμένης Διοίκησης
ΔΗΜΗΤΡΙΟΣ ΚΑΛΟΓΕΡΟΠΟΥΛΟΣ

Αριθμ. 6992

(2)

Κήρυξη αναδασωτέας έκτασης εμβαδού 3.572 τ.μ., στη θέση «Καλαμώνα» Τ.Κ. Δαματριάς, Δημοτικής Ενότητας Πεταλούδων του Δήμου Ρόδου, Νήσου Ρόδου, Νομού Δωδ/σου.

Η ΓΕΝΙΚΗ ΓΡΑΜΜΑΤΕΑΣ
ΑΠΟΚΕΝΤΡΩΜΕΝΗΣ ΔΙΟΙΚΗΣΗΣ ΑΙΓΑΙΟΥ

Έχοντας υπόψη:

1. Τις διατάξεις των άρθρων 24 παρ. 1 και 117 παρ. 3 του Συντάγματος.

2. Τις διατάξεις των άρθρων 37, 38 παρ. 1 και 41 παρ. 1 και 3 του Ν. 998/1979 «Περί προστασίας των Δασών κ.λ.π.» όπως ισχύει.

3. Τις διατάξεις του άρθρου 120 του Ν. 1892/1990

4. Τις διατάξεις του άρθρου 1 παρ. 15 του Ν. 3208/2003 «Περί προστασίας δασικών οικοσυστημάτων κ.τ.λ.».

5. Τις εγκύκλιες διαταγές του Υπουργείου Γεωργίας: α) 160417/1180/8-7-80 και β) 182447/3049/24-9-80.

6. Τις διατάξεις του άρθρου 6 του Ν. 3200/1955 περί διοικητικής αποκέντρωσης, όπως τροποποιήθηκε και συμπληρώθηκε μεταγενέστερα με το Ν.Δ. 532/1970.

7. Τις διατάξεις του Ν. 3852/2010 «Νέα Αρχιτεκτονική της Αυτ/σης και της Αποκεντρωμένης Διοίκησης-Πρόγραμμα Καλλικράτης» και το Π.Δ. 143/2010 «Οργανισμός της Αποκεντρωμένης Διοίκησης Αιγαίου».

8. Την αριθ. οικ. 1550/17-3-2011 απόφαση του Γ. Γρ. Αποκ. Διοικ. Αιγαίου «Παροχή εξουσιοδότησης υπογραφής διοικητικών πράξεων και εγγράφων «Με εντολή Γενικού Γραμματέα» στον Προϊστάμενο της Γενικής Δ/σης Δασών και Αγρ. Υποθέσεων κ.λ.π.»(ΦΕΚ 484/τ.Β΄/29-3-2011).

9. Την αρ. πρωτ. ΔΥ/30-10-2012 έκθεση αυτοψίας και πρόταση της Δασοπόνου Καρανασάση Αγγελικής για κήρυξη της έκτασης που αναφέρεται στο θέμα ως αναδασωτέας.

10. Την αρ. πρωτ. 6126/9-11-2012 εισήγηση της Δ/σης Δασών Δωδ/νήσου για κήρυξη της εν λόγω έκτασης ως αναδασωτέας, διότι καταστράφηκε από πυρκαγιά, αποφασίζουμε:

Κηρύσσουμε αναδασωτέο, με σκοπό την προστασία των εδαφών, του δασικού περιβάλλοντος και την αποκατάσταση της βλάστησης, με φυσική αναγέννηση ή τεχνητή αναδάσωση, για να αποκλεισθεί η χρήση του για κάθε άλλο σκοπό, το δημόσιο δάσος που καταστράφηκε από την πυρκαγιά της 18ης- 7-2012, εμβαδού 3.572 τ.μ. υπό στοιχεία (1, 2, 3, 4, 5, 1) όπως απεικονίζεται στο τοπογραφικό διάγραμμα το οποίο θεωρήθηκε και συνοδεύει την παρούσα. Η ανωτέρω έκταση αποτελεί τμήμα των δημοσίων Κ.Μ. 69 και 19 γαιών Δαματριάς βρίσκεται στη θέση «Καλαμώνα» Τ.Κ. Δαματριάς, Δημοτικής Ενότητας Πεταλούδων, Νήσου Ρόδου, Νομού Δωδ/σου και έχει όρια ως εξής:

Ανατολικά: γεωργικές εκτάσεις

Δυτικά: δάσος πεύκης

Βόρεια: γεωργικές εκτάσεις

Νότια: δάσος πεύκης

Η απόφαση αυτή να δημοσιευθεί στην Εφημερίδα της Κυβερνήσεως.


Ρόδος, 12 Νοεμβρίου 2012

Με εντολή Γενικού Γραμματέα
Αποκεντρωμένης Διοίκησης
Ο Γενικός Διευθυντής Δασών
και Αγροτικών Υποθέσεων
ΝΙΚΟΛΑΟΣ ΘΕΟΔΩΡΙΔΗΣ


ΤΟΠΟΓΡΑΦΙΚΟ ΔΙΑΓΡΑΜΜΑ ΔΗΜΟΣΙΟΥ ΔΑΣΟΥΣ ΠΟΥ ΚΑΗΚΕ ΣΤΙΣ 18-07-2012 ΣΤΗΝ ΠΕΡΙΟΧΗ "ΚΑΛΑΜΩΝΑ"
ΔΗΜΟΤΙΚΗΣ ΕΝΟΤΗΤΑΣ ΠΕΤΑΛΟΥΔΩΝ, ΔΗΜΟΥ & ΝΗΣΟΥ ΡΟΔΟΥ, ΝΟΜΟΥ ΔΩΔΕΚΑΝΗΣΟΥ

Ανήκει στην αρ.πρ. 6992/12-11-2012 Απόφαση κήρυξης αναδασωτέας έκτασης

Απόσπασμα χάρτη Γ.Υ.Σ. κλίμακας 1:2000

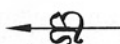

ΑπόσπασμαΚτηματολογικού διαγράμματος κλίμ. 1:2000

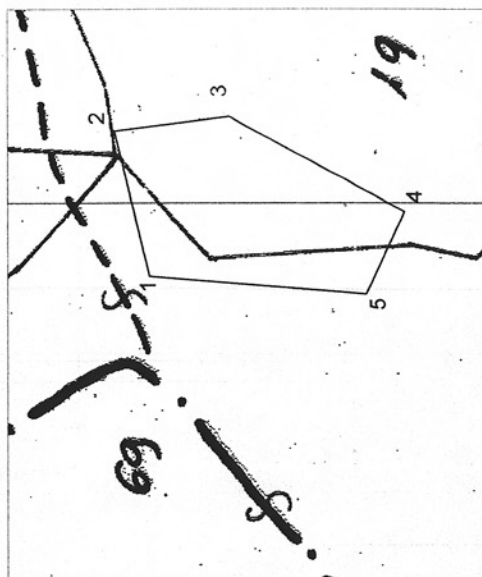

ΣΥΝΤΕΤΑΓΜΕΝΕΣ ΚΟΡΥΦΩΝ
σε ΕΓΣΑ '87

- 1) 863976.6527, 4031801.1671
- 2) 864022.6073, 4031812.2567
- 3) 864026.9823, 4031775.9555
- 4) 863997.1153, 4031720.2400
- 5) 863970.9781, 4031732.2439

ΥΠΟΜΝΗΜΑ

Τμήμα με στοιχεία (1,2,3,4,5,1) εμβαδού 3.572 τ.μ. αποτελεί Δημόσιο δάσος (Κ.Μ.69 και 19γαίων Δαματριάς) που κήκε στην από 18-07-2012 πυρκαγιά της περιοχής Καλαμών

ΕΘΝΙΚΟ ΤΥΠΟΓΡΑΦΕΙΟ
Για τεχνικούς λόγους στο σχεδιάγραμμα,
έγινε σμίκρυνση, κατά ποσοστό 83%

Ρόδος 12-11-2012
ΘΕΩΡΗΘΗΚΕ
Με Σημολή Γεν. Γρ. Αποκεντρωμένης Δίσης Ανατολικών
Ορεινών Δασών & Αγροτικών Υποθέσεων
Η Δντρια Δασών Δωδίσου
Μπαλατσούκα Αικατερίνη
Δασολόγος MSc
Θεόδωρος Νικόλαος

Ρόδος 30-10-2012

Η ενεργήσα την αυτοψία
και τις μετρήσεις

Καρενιούτση-Αγγελική
Δασπόνος

Αριθμ. 103061/18844 (3)
Καθορισμός των ορίων αιγιαλού και παραλίας στη θέση
«Καταβόθρες» Δημοτικής Ενότητας Αργοστολίου Δή-
μου Κεφαλληνίας.

Ο ΓΕΝΙΚΟΣ ΓΡΑΜΜΑΤΕΑΣ ΑΠΟΚΕΝΤΡΩΜΕΝΗΣ
ΔΙΟΙΚΗΣΗΣ ΠΕΛΟΠΟΝΝΗΣΟΥ
ΔΥΤΙΚΗΣ ΕΛΛΑΔΑΣ ΚΑΙ ΙΟΝΙΟΥ

Έχοντας υπόψη:

1. Τις διατάξεις του Ν. 2503/1997 «Διοίκηση, Οργάνωση, Στελέχωση της Περιφέρειας, ρύθμιση θεμάτων για την Τοπική Αυτοδιοίκηση και άλλες διατάξεις», ως ισχύει.

2. Τις διατάξεις του Ν. 3200/1955 «περί Διοικητικής Αποκέντρωσης», όπως τροποποιήθηκε και ισχύει.

3. Τις διατάξεις της παρ. 21 του άρθρου 46 του Ν. 3220/2004 (Φ.Ε.Κ 15/τ.Α'/28-1-2004) «Μέτρα αναπτυ-
ξιακής και κοινωνικής πολιτικής - αντικειμενικοποίηση
του φορολογικού ελέγχου και άλλες διατάξεις».

4. Τις διατάξεις του άρθρου 280 του Ν. 3852/2010 (ΦΕΚ
Α'/87/7-6-2010) «Νέα Αρχιτεκτονική της Αυτοδιοίκησης
και της Αποκεντρωμένης Διοίκησης - Πρόγραμμα Καλ-
λικράτης».

5. Το Π.Δ. 139/2010 (ΦΕΚ Α'/232/27-12-2010) «Οργανι-
σμός της Αποκεντρωμένης Διοίκησης Πελοποννήσου,
Δυτ. Ελλάδος και Ιονίου».

6. Τις διατάξεις των άρθρων 3 και 5 του Ν. 2971/2001
(ΦΕΚ 285/τ.Α'/19-12-2001) «Περί αιγιαλού και παραλίας»,
όπως συμπληρώθηκε με τις διατάξεις του άρθρου 113
του Ν. 3879/2011 «Περί Δημοσίων Συμβάσεων ...ρύθμιση
θεμάτων Εθνικής Άμυνας».

7. Τις διατάξεις του Ν.Δ. 439/1970 «Περί συμπληρώσεως
των διατάξεων περί αιγιαλού».

8. Την με αρ. 13540/6-12-2000 αίτηση του Δήμου Αρ-
γοστολίου προς την Κτηματική Υπηρεσία Κεφαλλονίας
για τη χάραξη αιγιαλού και παραλίας στη θέση από
Καταβόθρες μέχρι Φανάρι.

9. Την από 15-04-2002 Έκθεση της Επιτροπής αιγια-
λού - παραλίας για τον καθορισμό των ορίων αιγιαλού
παραλίας στην αναφερόμενη στο θέμα, περιοχή.

10. Το με αρ. 544.5/710/02/Σ.1404/20-11-2002 έγγραφο
του ΓΕΝ προς την Κτηματική Υπηρεσία Ν. Κεφαλληνίας
με τη σύμφωνη γνώμη κατ αρχάς επί του εν λόγω κα-
θορισμού, αλλά με την προτεινόμενη διόρθωση.

11. Τη με αρ. 703/2002 Γνωμοδότηση του Α' Τμήματος
του Ν.Σ.Κ. αναφορικά με τη νόμιμη πολεοδομική υπόστα-
ση του Τουριστικού περιπτέρου στη θέση Καταβόθρες
Αργοστολίου Κεφαλληνίας και το αρ. 30148/23-07-2003
έγγραφο του ΥΠΕΧΩΔΕ, με το οποίο κοινοποιείται η εν
λόγω Γνωμοδότηση, στη Δ/ση Πολεοδομίας και Περι-
βάλλοντος Ν.Α. Κεφαλληνίας και Ιθάκης

12. Την από 10-01-2003 νέα έκθεση της Επιτροπής
αιγιαλού και παραλίας στην οποία ελήφθη υπόψη το
έγγραφο του ΓΕΝ.

13. Την από 15-09-2008 αίτηση των Παναγή και Φώ-
τως Τζιβρά προς την Κτηματική Υπηρεσία Κεφαλληνίας
για τον καθορισμό ορίων αιγιαλού παράλιας στη θέση
«Καταβόθρες» Δημοτικής Ενότητας Αργοστολίου Δήμου
Κεφαλληνίας.

14. Τα συνταχθέντα από τον Τοπογράφο Μηχ/κό Πι-
νιατάρω Βασίλη, τον Αύγουστο του 2008 Τοπογραφικά
και υψομετρικά διαγράμματα της παραπάνω περιοχής
σε δύο (2) πινακίδες με κλίμακα 1:500, ελεγμένα κατά
το δυνατό για την ακρίβεια της αποτύπωσης από τη

Μαρμαρά Αθηνά Τοπογράφο Μηχανικό, υπάλληλο της
Κτηματικής Υπηρεσίας Κεφαλληνίας στις 09-10-2008
και ξανά στις 19-04-2012 και θεωρημένα από την Προ-
ϊσταμένη της Κτηματικής Υπηρεσίας, όπως ορίζουν οι
διατάξεις του άρθρου 4 του Ν. 2971/2001.

15. Την από 3-12-2008 έκθεση της Επιτροπής Αιγιαλού
Παραλίας για τον καθορισμό του αιγιαλού και παραλίας
στην εν λόγω περιοχή.

16. Το με αρ. Φ.119/168603/Σ.1170/8-3-2012 έγγραφο του
ΓΕΕΘΑ, προς την Κτηματική Υπηρεσία Κεφαλληνίας, με
το οποίο συμφωνεί για την συνέχιση της διαδικασίας
επί του καθορισμού στην εν λόγω περιοχή.

17. Την από 15-05-2012 έκθεση της Επιτροπής Αιγιαλού
-Παραλίας στη θέση Καταβόθρες του Δήμου Αργοστο-
λίου του Ν. Κεφαλληνίας, στην οποία ελήφθη υπόψη η
άποψη του ΓΕΕΘΑ.

18. Το με αρ. 406/25-07-2012 έγγραφο της Κτηματικής
Υπηρεσίας Κεφαλληνίας προς τον Γενικό Γραμματέα
Αποκεντρωμένης Διοίκησης Πελοποννήσου Δυτικής Ελ-
λάδας και Ιονίου με την περιγραφή του ιστορικού επί
του εν λόγω καθορισμού.

19. Το με αρ. 1083/7-8-2012 έγγραφο της Κτηματικής
Υπηρεσίας Κεφαλληνίας προς την Αποκεντρωμένη Δι-
οίκηση Πελοποννήσου Δυτικής Ελλάδας και Ιονίου με
συννημμένο το φάκελο της υπόθεσης, για έκδοση της
σχετικής απόφασης.

20. Την από 17-09-2012 προσφυγή - Υπόμνημα του
Αλέξανδρου Μηλιαρέση δια των δικηγόρων Αντώνη Ν.
Βγόντζα -Δημ. Ν. Σταθόπουλου -Διον.Δ. Πρωτόπαπας και
Συνηγόρους, προς τον Γενικό Γραμματέα Αποκεντρω-
μένης Διοίκησης Πελοποννήσου Δυτικής Ελλάδας και
Ιονίου με θέμα «Οριοθέτηση αιγιαλού και παραλίας στη
θέση Καταβόθρες Ν. Κεφαλληνίας», που διαβιβάστηκε
στο τμήμα Δημοσίας Περιουσίας - Δ/σης Οικονομικού
δια του αρ. 81603/5266/18-09-2012 Εγγράφου.

21. Το με αρ. 71471/13783/24-09-2012 έγγραφό μας με
συννημμένη την α/α20 προσφυγή -Υπόμνημα, προς την
Κτηματική Υπηρεσία Κεφαλληνίας για τις τυχόν ενέρ-
γειες αυτής, εφόσον απαιτούνται.

22. Το με αρ. 1444/5-10-2012 έγγραφο της Κτηματι-
κής Υπηρεσίας Κεφαλληνίας προς το τμήμα Δημόσιας
Περιουσίας -Δ/σης Οικονομικού Αποκεντρωμένης Δι-
οίκησης Πελοποννήσου Δυτικής Ελλάδας και Ιονίου με
τις απόψεις αυτής επί της Προσφυγής Υπομνήματος
Μηλιαρέση, σύμφωνα με τις οποίες δεν υπάρχει θέμα
περαιτέρω εξέτασης του προαναφερομένου της ορι-
σθέντησης αιγιαλού παραλίας στη θέση Καταβόθρες
Ν. Κεφαλληνίας από την Κτηματική Υπηρεσία και την
Επιτροπή Αιγιαλού, καθώς όλα έχουν εξετασθεί και αι-
τιολογεί. Συννημμένα η Κτηματική Υπηρεσία υπέβαλε και
τα αρ. 6548/23-09-2009 και 2944πε/18-05-2010 έγγραφα
αυτής.

23. Το από 17-10-2012 έγγραφο του Μηλιαρέση με συ-
νημμένο την έκθεση του Γεωπόνου Γεωτεχνικού Σκλά-
βου Ευρυβιάδη προς τον Γενικό Γραμματέα Αποκεντρω-
μένης Διοίκησης Πελοποννήσου Δυτικής Ελλάδας και
Ιονίου αναφορικά με την καταγραφή βλάστησης στην
παραθαλάσσια έκταση στη θέση Καταβόθρες Αργοστο-
λίου Ν. Κεφαλληνίας.

24. Το με αρ. 98969/3306/29-10-2012 έγγραφό μας με
συννημμένα τα α/α 23 έγγραφα προς την Κτηματική Υπη-
ρεσία Ν. Κεφαλληνίας.

25. Το με αρ. 1647/30-10-2012 έγγραφο της Κτηματικής Υπηρεσίας Κεφαλληνίας με τις απόψεις αυτής επί των α/α 23 εγγράφων, αποφασίζουμε:

Επικυρώνουμε την από 15-05-2012 Έκθεση της Επιτροπής αιγιαλού και παραλίας για τον καθορισμό των ορίων αιγιαλού και παραλίας στη θέση «Καταβόθρες» Δημοτικής Ενότητας Αργοστολίου Δήμου Κεφαλληνίας, καθώς επίσης και τα συνταχθέντα από τον Τοπογράφο Μηχ/κό Πινιατρώ Βασίλη, τον Αύγουστο του 2008 Τοπογραφικά και υψομετρικά διαγράμματα της παραπάνω περιοχής, σε δύο (2) πινακίδες, με κλίμακα 1:500 ελεγμένα κατά το δυνατό για την ακρίβεια της αποτύπωσης από τη Μαρμαρά Αθηνά, Τοπογράφο Μηχανικό, υπάλληλο της Κτηματικής Υπηρεσίας Κεφαλληνίας στις 09-10-2008 και ξανά στις 19-04-2012 και θεωρημένα από την Προϊσταμένη της Κτηματικής Υπηρεσίας, όπως ορίζουν οι διατάξεις του άρθρου 4 του Ν. 2971/2001, ως εξής:

1-α) Καθορίζουμε με ερυθρή συνεχή πολυγωνική γραμμή την οριογραμμή του αιγιαλού, («Βινιάρες - Καταβόθρες» ΦΕΚ 507/Δ'/1-10-1984) 36ΞΑ1, Α2, Α3, Α35, Α36Ξ0 («Αγ. Θεόδωροι» ΦΕΚ 100/Δ'/13-04-74) της οποίας οι κορυφές είναι εξαρτημένες από το κρατικό Τριγωνομετρικό δίκτυο.

β) Καθορίζουμε την οριογραμμή της παραλίας με κίτρινη συνεχή πολυγωνική γραμμή.

β) Καθορίζουμε την οριογραμμή της παραλίας με κίτρινη συνεχή πολυγωνική γραμμή («Βινιάρες - Καταβόθρες» ΦΕΚ 507/Δ'/1-10-1984) 33'ΞΠ1, Π2, Π29, Π30Ξ0 («Αγ. Θεόδωροι» ΦΕΚ 100/Δ'/13-04-74) της οποίας οι κορυφές είναι εξαρτημένες από το κρατικό τριγωνομετρικό δίκτυο.

2. Όριο της ζώνης παραλίας τίθεται μεταξύ των σημείων Π6-Π8 και Π27-Π30 το κατάντι όριο του δρόμου, ώστε να συμπίπτει με το όριο της χερσαίας ζώνης λιμένα Αργοστολίου και επιπλέον, επειδή μεταξύ των σημείων Π6-Π8 κρίνεται επιτακτική η ανάγκη προστασίας και αξιοποίησης του γεωλογικού φαινομένου των Καταβοθρών, για τους σκοπούς των αρθ. 1 παρ. 2 και άρθρο 2 παρ. 3 του ιδίου Νόμου, αφού στη θέση αυτή παρουσιάζεται το μοναδικό αυτό φαινόμενο και θεωρούμε ότι χρήζει ιδιαίτερης προστασίας και αξιοποίησης περιβαλλοντικά και πολιτιστικά. Πλην όμως, εξαιρεί από τη ζώνη παραλίας το κτίριο που υπάρχει πίσω από τις κορυφές Α2 ως Α4 του αιγιαλού, αφού για το κτίριο θεωρείται ότι έχει νόμιμη πολεοδομική υπόσταση σύμφωνα με την αρ. 703/2002 γνωμοδότηση του Ν.Σ.Κ. που έγινε δεκτή από την Υπουργό ΠΕΧΩΔΕ. Η εξαίρεση του από τη ζώνη παραλίας, δεν εμποδίζει την πρόσβαση στο χώρο του αιγιαλού, αφού αυτή εξυπηρετείται από όλη τη ζώνη που καθόρισε η Επιτροπή και το χώρο γύρω του κτιρίου. Μεταξύ των κορυφών Π9-Π26 το πλάτος της παραλίας ορίζεται 12 μέτρα, όπως στο από 03-08-2004 Πρακτικό, είχε καθορίσει η Επιτροπή (αντίστοιχα ήταν οι κορυφές Π6-Π27). Στο τμήμα αυτό, ο αιγιαλός, βρίσκεται περίπου στο κατάντι όριο του δρόμου. Η ζώνη παραλίας κρίνεται αναγκαία αφού η Επιτροπή θεωρεί ότι το υπάρχον πλάτος της οδού, δεν επαρκεί για την εξυπηρέτηση των αναγκών επικοινωνίας με τον αιγιαλό, αφού όλη η περιοχή παρουσιάζει αυξημένη τουριστική κίνηση και επισκεψιμότητα.

Η απόφαση αυτή, με την Έκθεση της Επιτροπής καθορισμού ορίων αιγιαλού παραλίας και το Τοπογραφικό Διάγραμμα να δημοσιευθούν στην Εφημερίδα της Κυβερνήσεως.

Πάτρα, 23 Νοεμβρίου 2012

Ο Γενικός Γραμματέας Αποκεντρωμένης Διοίκησης
ΕΜΜΑΝΟΥΗΛ Α. ΑΓΓΕΛΑΚΑΣ

ΕΚΘΕΣΗ ΕΠΙΤΡΟΠΗΣ

ΚΑΘΟΡΙΣΜΟΥ ΤΩΝ ΟΡΙΩΝ ΑΙΓΙΑΛΟΥ ΚΑΙ ΠΑΡΑΛΙΑΣ

Άρθ. 3 του Ν. 2971/2001 που συγκροτήθηκε με την αριθμ. 70853/14743/23-08-2011 απόφαση Γενικού Γραμματέα Αποκεντρωμένης Διοίκησης Πελοποννήσου Δυτικής Ελλάδας και Ιονίου

ΘΕΜΑ: Καθορισμός, για πρώτη φορά, των ορίων αιγιαλού και παραλίας στη θέση «Καταβόθρες» Δήμου Αργοστολίου του Ν. Κεφαλληνίας.

Στο Αργοστόλι σήμερα την 15-05-2012 ημέρα Τρίτη οι υπογεγραμμένοι:

1. Γιαννάκη Ροζαλία, αναπληρώτρια Προϊσταμένη Κτηματικής Υπηρεσίας, ως Πρόεδρος.

2. Μαρμαρά Αθηνά Τοπογράφο Μηχ/κό, υπάλληλο Κτηματικής Υπηρεσίας Κεφ/νίας, ως μέλος.

3. Καλιτσούνακης Γεώργιος, Λιμενάρχης Κεφ/νίας, ως μέλος.

4. Προϊσταμένη Δ/σης Πολεοδομίας Δήμου Κεφαλονιάς η οποία δεν προσήλθε, ούτε ο νόμιμος αναπληρωτής της αν και νόμιμα προσκλήθηκαν.

5. Προϊστάμενο Δ/σης Περ/ντος και Χωρικού Σχεδιασμού Ιονίου ο οποίος δεν προσήλθε, ούτε ο νόμιμος αναπληρωτής του, αν και νόμιμα προσκλήθηκαν αποτελούντες την Επιτροπή καθορισμού ορίων αιγιαλού και παραλίας, που συγκλήθηκε μετά από σχετική πρόσκληση της Προέδρου της, με γραμματέα της επιτροπής τη Δουδούμη Μαρία, υπάλληλο Κτηματικής Υπηρεσίας Κεφαλληνίας.

ΛΑΒΟΝΤΕΣ ΥΠ' ΟΨΗ

1. Την από 6-12-2000 αίτηση του Δήμου Αργοστολίου με την οποία ζητείται ο καθορισμός των ορίων του αιγιαλού στη θέση «Καταβόθρες» Δήμου Αργοστολίου Ν. Κεφαλληνίας με τα συνημμένα τοπογραφικά και υψομετρικά διαγράμματα, συνταχθέντα από τον τοπογράφο μηχανικό Πινιατρώ Βασίλη τον Αύγουστο του 2000.

2. Την από 16-9-2008 αίτηση των Τζιβρά Παναγή και Φώτη και τα ενημερωμένα τοπογραφικά και υψομετρικά διαγράμματα της παραπάνω περιοχής σε δύο (2) πινακίδες με κλίμακα 1:500 που συντάχθηκαν από τον τοπογράφο μηχανικό Πινιατρώ Βασίλη, τον Αύγουστο του 2008 ελεγμένα κατά το δυνατό για την ακρίβεια της αποτύπωσης από τη Μαρμαρά Αθηνά Τοπογράφο Μηχ/κό, υπάλληλο Κτηματικής Υπηρεσίας Κεφ/νίας στις 09-10-2008 και ξανά στις 19-04-2012 και θεωρημένα από την Προϊσταμένη της Κτηματικής Υπηρεσίας την ίδια ημερομηνία, όπως ορίζουν οι διατάξεις του άρθρου 4 του Ν. 2971/2001.

3. Τις διατάξεις του Ν. 2971/2001 «Αιγιαλός παραλία και άλλες διατάξεις».

4. Την αντίληψη που δημιουργήθηκε, κατά την επιτόπια μετάβαση μας στην παραπάνω θέση σχετικά με το

πλάτος της βρεχόμενης από το χειμέριο κύμα ξηράς με τα λοιπά συναφή στοιχεία. Ήτοι:

α) την γεωμορφολογία του εδάφους και πιο αναλυτικά ότι:

Η μορφολογία της ακτής είναι κατά τόπους αμμώδης ή βραχώδης χαμηλή με ήπια κλίση.

Της ακτής συνεχονται εκτάσεις χωρίς κλίση, έδαφος γαιώδες εκτός σχεδίου δομημένες.

Το φυσικό όριο βλάστησης συνίσταται από ποώδη βλάστηση και καλαμιές.

β) δεν υπάρχουν παράκτιοι φυσικοί πόροι

γ) η περιοχή προσβάλλεται κυρίως από ΒΔ, Β, ΒΑ ανέμους έντασης έως 6-7 Beaufort

δ) τη μορφολογία του πυθμένα ο οποίος είναι αμμώδης χωρίς μεγάλη κλίση

ε) πρόκειται για ακτή που βρίσκεται στον Όρμο Αργοστολίου και δεν έχει μεγάλο ανάπτυγμα πελάγους

στ) τα τεχνικά έργα που υπάρχουν

ζ) σύμφωνα με το Π.Δ. 3/12/85 ΦΕΚ 25/20-1-86 η περιοχή ανήκει σε ΖΟΕ

η) Αν και δεν υπάρχουν καταγεγραμμένα Δημόσια Κτήματα διαχειριζόμενα από το Υπουργείο Οικονομίας και Οικονομικών, συνεχόμενα του αιγιαλού, το Δημόσιο επιφυλάσσεται παντός δικαιώματος του

θ) το γεγονός ότι υφίσταται Κτηματολόγιο

ι) το γεγονός ότι στην περιοχή δεν υπάρχουν ευπαθή οικοσυστήματα ή προστατευόμενα είδη

6. Την ύπαρξη καθορισμού ορίων αιγιαλού και παραλίας ανατολικά της εξεταζόμενης περιοχής στη θέση «Βινάριες-Καταβόθρες» (ΦΕΚ 507/Δ'/1-10-84) και δυτικά στη θέση «Αγ. Θεόδωροι» ΦΕΚ 100/Δ'/13-04-74).

7. Τις από 14-05-2002, 10-01-2003, 03-08-2004, 03-12-2008, 10-03-2010 και 15-05-2012 εκθέσεις και πρακτικά της Επιτροπής αιγιαλού και παραλίας.

8. Τα 544.5/710/02/20-11-02, Φ544.5/902/11/27-09-2011 έγγραφα ΓΕΝ.

9. Το Φ119/168603/Σ1170/8-03-2012 έγγραφο ΓΕΕΘΑ, αποφασίζουμε:

1. α) Καθορίζουμε την οριογραμμή του αιγιαλού με ερυθρή συνεχή πολυγωνική γραμμή («Βινάριες - Καταβόθρες» ΦΕΚ 507/Δ'/1-10-84) 36≡Α1, Α2, Α3, Α35, Α36≡0 («Αγ. Θεόδωροι» ΦΕΚ 100/Δ'/13-04-74) της οποίας οι κορυφές είναι εξαρτημένες από το κρατικό τριγωνομετρικό δίκτυο.


β) Καθορίζουμε την οριογραμμή της παραλίας με κίτρινη συνεχή πολυγωνική γραμμή («Βινάριες - Καταβόθρες» ΦΕΚ 507/Δ'/1-10-84) 33'≡Π1, Π2, ..., Π29, Π30≡Ο («Αγ. Θεόδωροι» ΦΕΚ 100/Δ'/13-04-74) της οποίας οι κορυφές είναι εξαρτημένες από το κρατικό τριγωνομετρικό δίκτυο.

2. Όριο της ζώνης παραλίας τίθεται μεταξύ των σημείων Π6- Π8 και Π27-Π30 το κατάντι όριο του δρόμου, ώστε να συμπίπτει με το όριο της χερσαίας ζώνης λιμένα Αργοστολίου και επιπλέον επειδή μεταξύ των σημείων Π6- Π8 κρίνεται επιτακτική η ανάγκη προστασίας και αξιοποίησης του γεωλογικού φαινομένου των Καταβοθρών, για τους σκοπούς των αρθ. 1 § 2 και αρθ. 2 § 3 του ίδιου Νόμου, αφού στη θέση αυτή παρουσιάζεται το μοναδικό αυτό φαινόμενο και θεωρούμε ότι χρήζει ιδιαίτερης προστασίας και αξιοποίησης περιβαλλοντικά και πολιτιστικά. Πλην όμως εξαιρεί από τη ζώνη παραλίας το κτίριο που υπάρχει πίσω από τις κορυφές Α2 ως Α4 του αιγιαλού, αφού για το κτίριο θεωρείται ότι έχει νόμιμη πολεοδομική υπόσταση σύμφωνα με την υπ' αριθμ. 703/2002 γνωμοδότη ΝΣΚ που έγινε δεκτή από την Υπουργό ΠΕΧΩΔΕ. Η εξαίρεση του από τη ζώνη παραλίας δεν εμποδίζει την πρόσβαση στο χώρο του αιγιαλού αφού αυτή εξυπηρετείται από όλη τη ζώνη που καθόρισε η Επιτροπή και το χώρο γύρω του κτιρίου. Μεταξύ των κορυφών Π9-Π26 το πλάτος της παραλίας ορίζεται 12μ, όπως και στο από 03-08-2004 πρακτικό είχε καθορίσει η Επιτροπή (αντίστοιχα ήταν οι κορυφές Π6-Π27). Στο τμήμα αυτό ο αιγιαλός βρίσκεται περίπου στο κατάντι όριο του δρόμου. Η ζώνη παραλίας κρίνεται αναγκαία αφού η Επιτροπή θεωρεί ότι το υπάρχον πλάτος της οδού δεν επαρκεί για την εξυπηρέτηση των αναγκών επικοινωνίας με τον αιγιαλό, αφού όλη η περιοχή παρουσιάζει αυξημένη τουριστική κίνηση και επισκεψιμότητα.

3. Δεν υπάρχει παλαιός αιγιαλός.

Η Επιτροπή
Η Πρόεδρος
ΡΟΖΑΛΙΑ ΓΙΑΝΝΑΚΗ

Τα Μέλη
ΓΕΩΡΓΙΟΣ ΚΑΛΙΤΣΟΥΝΑΚΗΣ
ΑΘΗΝΑ ΜΑΡΜΑΡΑ

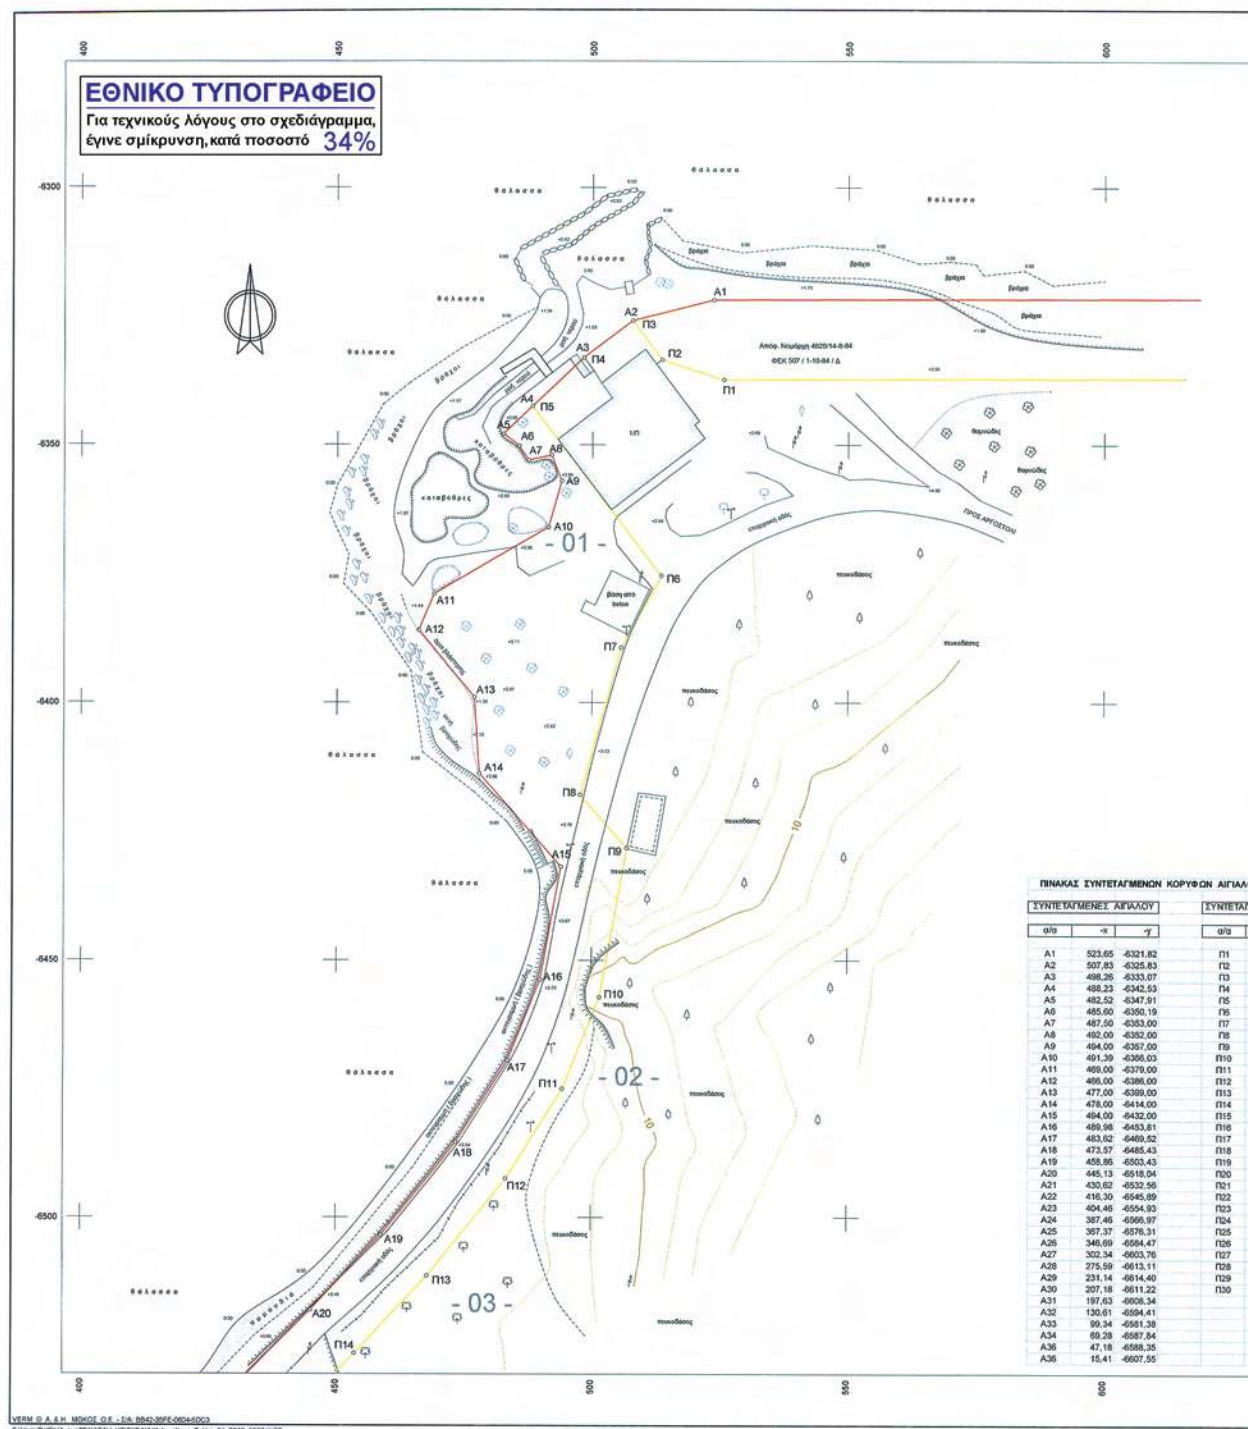


6300	
6350	
6400	
6450	
6500	

ΥΠΟΜΝΗΜΑ

Γραμμή Αραιοτήτων
Γραμμή Παραλίας
Γραμμή Παλαιού Αραιοτήτων
Φράγμα - Συνοριακή Γραμμή
Τοποία από Συνοριακή
Συνοριακή Γραμμή

ΔΙΑΝΟΜΗ ΠΙΝΑΚΙΔΩΝ

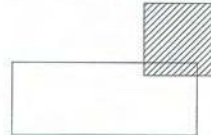

ΠΑΡΑΤΗΡΗΣΕΙΣ

Το εγκατεστηθέν πολυγωνομετρικό δίκτυο είναι εξαρτημένο από το κρατικό τριγωνομετρικό δίκτυο.
Προβολή Batt, ελλειψοειδές Bessel. Αρχή συντεταγμένων: Κ.Φ.Χ. κλίμακας 1:100000 " ΚΕΦΑΛΛΗΝΙΑ - ΣΙΔΑΚΗ " $\varphi = 38^{\circ} 15'$ $\lambda = -3^{\circ} 15'$ από Αθήνα.

Χωροσταθμική επιφάνεια:
Μέση στάθμη θαλάσσης.

ΥΠΟΜΝΗΜΑ ΕΠΙΤΡΟΠΗΣ ΚΑΘΟΡΙΣΜΟΥ ΟΡΙΩΝ ΑΙΓΙΑΛΟΥ & ΠΑΡΑΛΙΑΣ

- Η καθορισθείσα οριογραμμή αιγιαλού αποτελεί το όριο των μεγίστων πλύν συνήθων αναβάσεων του χειμερινού κύματος.
- Οι κορυφές της πολυγωνικής οριογραμμής του αιγιαλού και της παραλίας έχουν ελκισθεί από το κρατικό τριγωνομετρικό δίκτυο. Οι συντεταγμένες των κορυφών αναγράφονται παρακάτω.
- Επισπεύδων είναι ο κ. Παναγής Τζιβράς.
- Ο καθορισμός των ορίων του αιγιαλού δεν γίνεται για πρώτη φορά στην εν λόγω περιοχή.
- Εντός των ορίων του αιγιαλού υπάρχουν κτίσματα.
- Εντός των ορίων της παραλίας υπάρχουν κτίσματα.
- Γραμμή αιγιαλού (κυανή) : Α1, Α2, Α3, Α4, Α36
Γραμμή παραλίας (κίτρινη) : Π1, Π2, Π3, Π4, Π30
Πολυαίχνη αιγιαλού (κυανή) :
- Το παρόν διάγραμμα συνοδεύει την από 15-05-2012 έκθεση της αρμόδιας επιτροπής που προβάλλουν οι διατάξεις του άρθρου 3 του ν.2971/2001.

Αργολίδα, 15.05.2012

Η ΕΠΙΤΡΟΠΗ

Ο ΠΡΟΒΑΡΟΣ


ΠΑΝΑΓΗΣ ΤΖΙΒΡΑΣ
ΓΕΩΓΡΑΦΙΚΟΣ ΠΕΛΑΓ.


ΤΑ ΜΕΛΗ

ΜΑΡΙΑΝΝΑ ΦΩΝΗ Α
ΓΕΩΓΡΑΦΙΚΟΣ ΠΕΛΑΓ.

ΑΝΤΩΝΙΟΣ ΤΣΙΒΡΑΣ
ΑΝΤΩΝΙΟΣ ΤΣΙΒΡΑΣ

ΕΛΛΗΝΙΚΗ ΔΗΜΟΚΡΑΤΙΑ ΔΗΜΟΣ ΑΡΓΟΣΤΟΛΙΟΥ	
ΤΟΠΟΓΡΑΦΙΚΟ ΔΙΑΓΡΑΜΜΑ ΚΑΘΟΡΙΣΜΟΣ ΟΡΙΩΝ ΑΙΓΙΑΛΟΥ & ΠΑΡΑΛΙΑΣ	
ΟΜΟΣ : ΚΕΦΑΛΛΗΝΙΑΣ ΔΗΜΟΣ : ΑΡΓΟΣΤΟΛΙΟΥ ΠΕΡΙΟΧΗ : "Καποδίστριας"	ΕΝΔΙΑΦΕΡΟΜΕΝΟΣ: ΔΗΜΟΣ ΑΡΓΟΣΤΟΛΙΟΥ Παναγής ΤΖΙΒΡΑΣ
ΓΡΑΜΜΗ ΑΙΓΙΑΛΟΥ ΓΡΑΜΜΗ ΠΑΡΑΛΙΑΣ ΓΡΑΜΜΗ ΠΑΛΑΙΟΥ ΑΙΓΙΑΛΟΥ	ΕΞΑΡΤΗΤΗ: Κρατικό Τριγωνομετρικό Δίκτυο Προβολή: Batt ΥΠΟΜΕΤΡΙΚΗ ΛΕΙΤΗΣΙΑ: Στάθμη θαλάσσης ΜΕΘΟΔΟΣ ΑΠΟΤΥΠΩΣΗΣ: Επικύρωση, Ταχυμετρική ΧΡΟΝΟΣ ΑΠΟΤΥΠΩΣΗΣ: ΑΥΓΟΥΣΤΟΣ 2008
ΕΠΙΚΥΡΩΝΕΤΑΙ με την υπ' αριθμ. 1028/2012 απόφαση Πάτρα, 15.05.2012 Ο ΓΕΝΙΚΟΣ ΓΕΩΓΡΑΦΙΚΟΣ ΤΕΛΕΤΗΡΑΦΙΚΟΣ ΕΠΙΤΡΟΠΗΣ ΠΕΡΙΟΧΗΣ - ΔΙΤ. ΕΛΛΑΔΑΣ & ΚΩΣΤΟΥ	
ΚΛΙΜΑΚΑ 1:500	ΙΣΟΔΙΑΣΤΑΣΗ 2.00
ΧΡΟΝΟΣ ΣΥΝΤΑΞΗΣ ΑΥΓΟΥΣΤΟΣ 2008	ΑΡΙΘΜΟΣ ΣΧΕΔΙΟΥ ΑΙΓΙΑΛΟΥ 1.1
ΣΥΝΤΑΞΗΚΕ ΒΑΣΙΛΗΣ Μ. ΠΙΝΙΑΤΟΡΟΣ ΓΕΩΓΡΑΦΙΚΟΣ ΠΕΛΑΓ.	ΕΛΕΓΧΘΗΚΕ ΜΑΡΙΑΝΝΑ ΦΩΝΗ Α ΓΕΩΓΡΑΦΙΚΟΣ ΠΕΛΑΓ.
ΤΕΧΝΙΚΟ ΓΡΑΦΕΙΟ ΜΕΛΕΤΩΝ ΒΑΣΙΛΗΣ Μ. ΠΙΝΙΑΤΟΡΟΣ - Αρχιτ. - Τοπογράφος Μηχανικός 26500 ΑΡΓΟΣΤΟΛΙ 28 Τηλ. 2671 020061 http://www.piniatoros.gr	

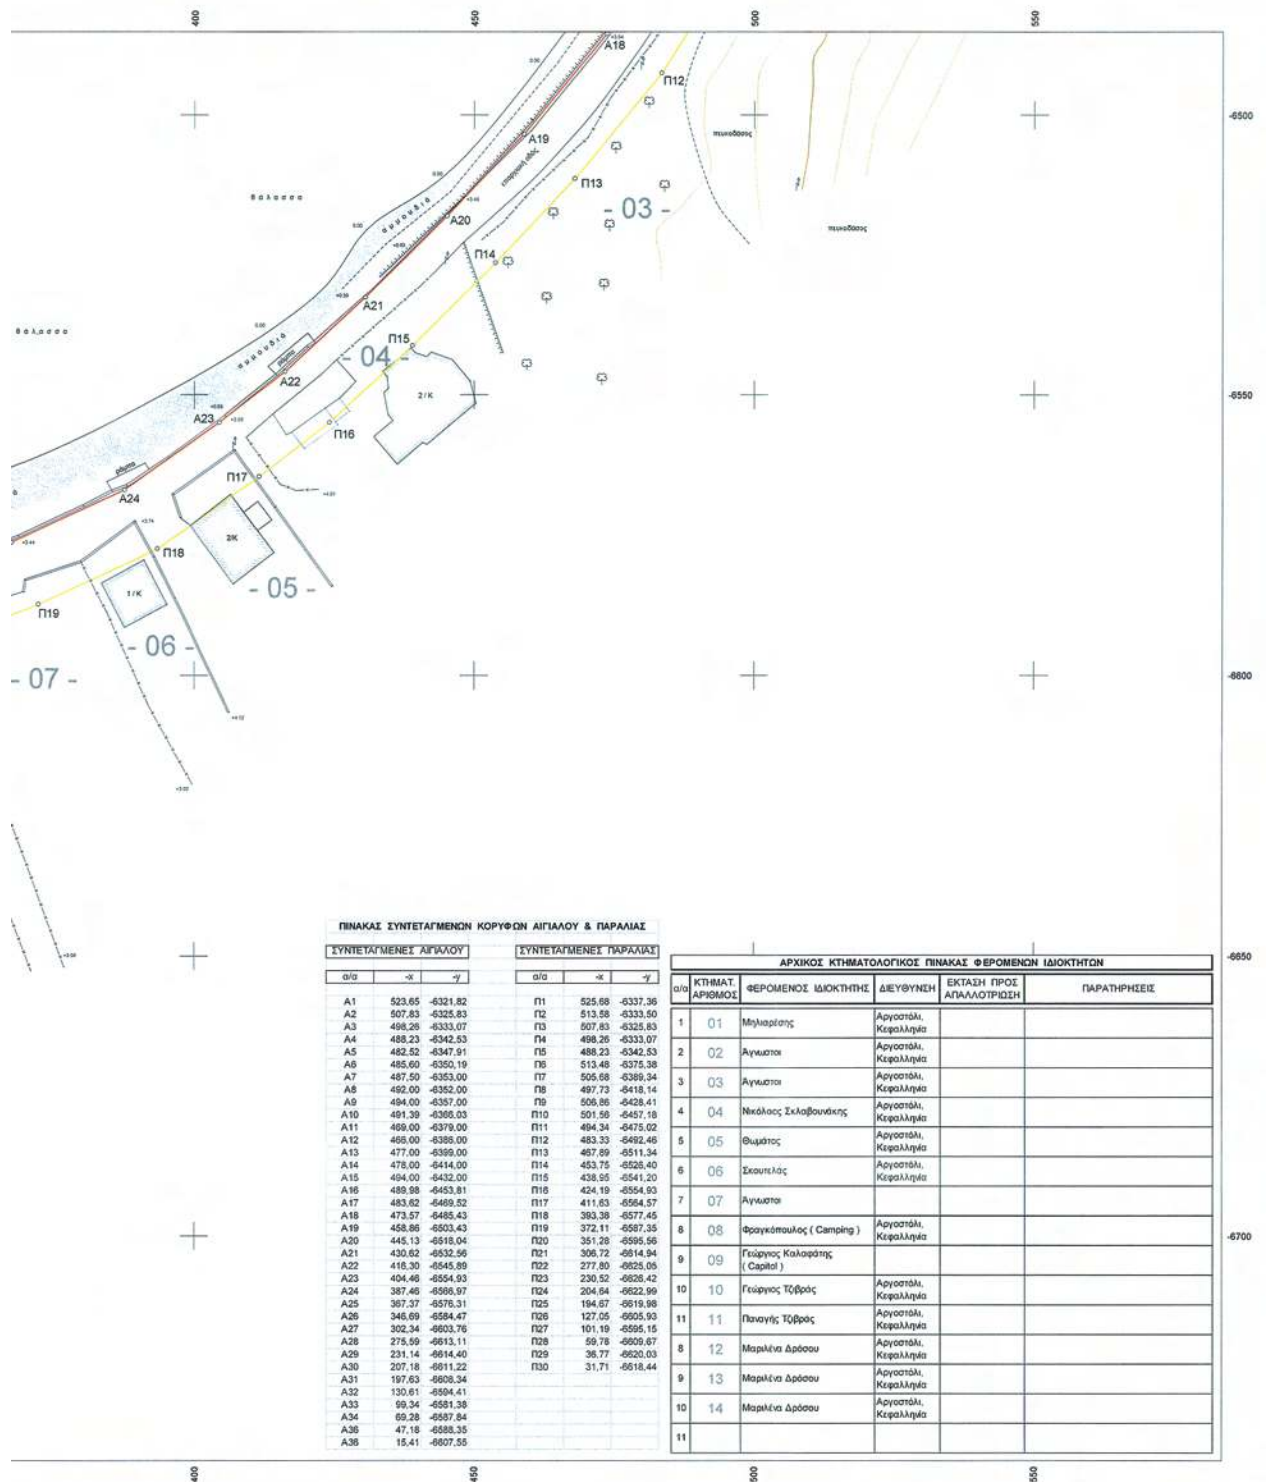

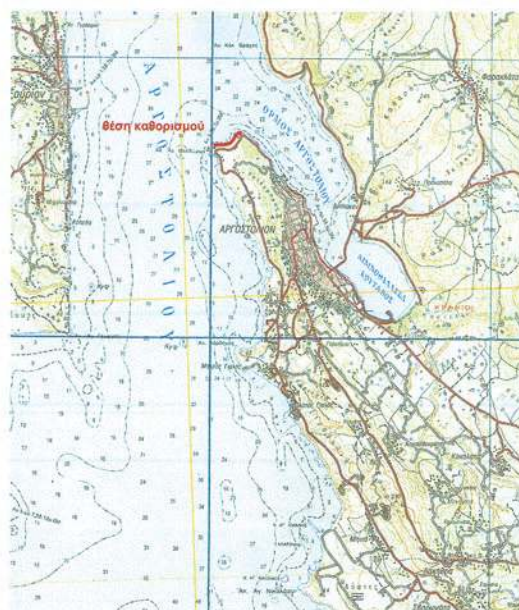

ΕΛΛΗΝΙΚΗ ΔΗΜΟΚΡΑΤΙΑ ΔΗΜΟΣ ΑΡΓΙΣΤΟΛΙΟΥ			
ΤΟΠΟΓΡΑΦΙΚΟ ΔΙΑΓΡΑΜΜΑ ΚΑΘΟΡΙΣΜΟΥ ΟΡΙΩΝ ΑΙΓΑΙΟΥ & ΠΑΡΑΛΙΑΣ			
ΝΟΜΟΣ : ΚΕΦΑΛΛΗΝΙΑΣ ΔΗΜΟΣ : ΑΡΓΙΣΤΟΛΙΟΥ ΠΕΡΙΟΧΗ : "Κατοβάθρις"		ΕΝΔΙΑΦΕΡΟΜΕΝΟΣ: ΔΗΜΟΣ ΑΡΓΙΣΤΟΛΙΟΥ Παναγής ΤΖΙΒΡΑΣ	
ΓΡΑΜΜΗ ΑΙΓΑΙΟΥ : ΓΡΑΜΜΗ ΠΑΡΑΛΙΑΣ : ΓΡΑΜΜΗ ΠΑΛΑΙΟΥ ΑΙΓΑΙΟΥ :	ΕΞΑΡΤΗΣΗ: Κρατικό Τριγωνομετρικό Δίκτυο Προβολή: Haert	ΥΠΟΜΕΤΡΙΚΗ ΑΦΕΤΗΡΙΑ: Στάση θαλάσσης ΜΕΘΟΔΟΣ ΑΠΟΤΥΠΩΣΗΣ: Επίλεκτο, Ταχυμετρική ΧΡΟΝΟΣ ΑΠΟΤΥΠΩΣΗΣ: ΑΥΓΟΥΣΤΟΣ 2008	
ΕΠΙΚΥΡΩΝΕΤΑΙ! με την υπ' αριθμ. 10322/118644 απόφαση της 06-11-12 του Δ.Α.Α. Α.Α. & Τεχνολογίας ΠΕ/Δ. ΚΟΡΥΝΑΚΗΣ ΠΕ/Δ			
ΚΛΙΜΑΚΑ 1:500	ΙΣΟΔΙΑΤΑΞΗ 2.00	ΧΡΟΝΟΣ ΣΥΝΤΑΞΗΣ ΑΥΓΟΥΣΤΟΣ 2008	ΑΡΙΘΜΟΣ ΣΧΕΔΙΟΥ 1,2
ΣΥΝΤΑΞΗ ΝΙΚΗ ΡΟΖΑΛΙΑ ΚΟΡΥΝΑΚΗΣ ΠΕ/Δ		ΕΛΕΓΧΟΣ 19-11-2012 ΜΑΡΜΑΡΑ ΔΟΝΝΑ ΓΕ.Π.Ε. Α.Α. & Τεχνολογίας ΕΚΠΕΔΕΥΤΙΚΗΣ ΓΕΩΡΓΙΑΣ ΑΝΤΙΠΡΟΕΔΡΟΣ Δ.Ε.	
ΤΕΧΝΙΚΟ ΓΡΑΦΕΙΟ ΜΕΛΕΤΩΝ ΒΑΣΙΛΗΣ Μ. ΠΙΝΙΑΤΟΡΟΣ Αγγλ. - Τοπογράφος Μηχανικός http://www.piniatoros.gr			



* 0 4 0 0 7 0 0 1 1 2 1 2 0 0 1 2 *

ΑΠΟ ΤΟ ΕΘΝΙΚΟ ΤΥΠΟΓΡΑΦΕΙΟ

ΚΑΠΟΔΙΣΤΡΙΟΥ 34 * ΑΘΗΝΑ 104 32 * ΤΗΛ. 210 52 79 000 * FAX 210 52 21 004