



ΕΦΗΜΕΡΙΣ ΤΗΣ ΚΥΒΕΡΝΗΣΕΩΣ

ΤΗΣ ΕΛΛΗΝΙΚΗΣ ΔΗΜΟΚΡΑΤΙΑΣ

ΤΕΥΧΟΣ ΤΕΤΑΡΤΟ

Αρ. Φύλλου 717

17 Δεκεμβρίου 2012

ΠΕΡΙΕΧΟΜΕΝΑ

ΑΠΟΦΑΣΕΙΣ

- Κήρυξη ως αναδασωτέας έκτασης συνολικού εμβαδού 0,600 στρ. στη θέση «Νεκροταφείο Πετρούπολης», περιφέρειας Δήμου Πετρούπολης, Ν. Αττικής..... 1
- Περί καθορισμού ορίων Αιγιαλού - Παραλίας στη θέση «Λίμνη», Τοπική Κοινότητα Βαθέος, Δήμου Μεγανησίου Ν. Λευκάδας..... 2

ΑΠΟΦΑΣΕΙΣ

- Αριθμ. 2669 (1)
Κήρυξη ως αναδασωτέας έκτασης συνολικού εμβαδού 0,600 στρ. στη θέση «Νεκροταφείο Πετρούπολης», περιφέρειας Δήμου Πετρούπολης, Ν. Αττικής.

Ο ΓΕΝΙΚΟΣ ΓΡΑΜΜΑΤΕΑΣ
ΑΠΟΚΕΝΤΡΩΜΕΝΗΣ ΔΙΟΙΚΗΣΗΣ ΑΤΤΙΚΗΣ

Έχοντας υπόψη:

1. Το άρθ. 6, 280 του Ν. 3852/4-6-2010 «Νέα αρχιτεκτονική της Αυτοδιοίκησης και της Αποκεντρωμένης Διοίκησης - Πρόγραμμα Καλλικράτης».
2. Το Π.Δ. 135/23-12-10 «Οργανισμός Αποκεντρωμένης Διοίκησης Αττικής».
3. Την παρ. 3 του άρθ. 117 και την παρ. 1 του αρθ. 24 του Συντάγματος.
4. Τις διατάξεις των άρθ. 41 παρ. 1 και 3 και 38 παρ. 1 του Ν. 998/1979 «Περί προστασίας των δασών και δασικών εν γένει εκτάσεων της χώρας».
5. Τις υπ' αριθ. 160417/1180/8-7-80 και 182447/3049/24-9-80 δ/γές Υπ. Γεωργίας.

6. Την υπ' αριθμ. 3137/16-10-2012 πρόταση του Δασαρχείου Αιγάλεω και την από 23-10-2012 εισήγηση-σύμφωνη γνώμη της Δ/νσης Δασών Δυτικής Αττικής, αποφασίζουμε:

Κηρύσσουμε ως αναδασωτέα λόγω πυρκαγιάς, με σκοπό τη διατήρηση του χαρακτήρα του δάσους, ώστε να αποκλεισθεί η διάθεσή της για άλλο σκοπό πλην δασικού, την έκταση δάσους συνολικού εμβαδού μηδέν στρεμμάτων και εξακοσίων χιλιοστών του στρέμματος (0,600 στρ.), που βρίσκεται στη θέση «Νεκροταφείο Πετρούπολης», περιφέρειας Δήμου Πετρούπολη, όπως απεικονίζεται με στοιχεία (Α, Β, Γ, Α) στο συνημμένο απόσπασμα φ.χ. Γ.Υ.Σ. κλ. 1:5000 της συντάκτριας Δασολόγου Γεωργάρα Ελένης, υπαλλήλου του Δασαρχείου Αιγάλεω, υπογεγραμμένο από τη Δασάρχη Αιγάλεω και θεωρημένο από τη Δ/ντρια Δασών Δυτικής Αττικής, το οποίο έχει όρια σήμερα, ως εξής:

Βόρεια: με δάσος
Ανατολικά: με δάσος
Δυτικά: με δάσος
Νότια: με δάσος

Η αποκατάσταση της βλάστησης θα γίνει με φυσική αναγέννηση ή με πρόγραμμα τεχνητής αναδάσωσης εντός τριών το πολύ ετών που θα καταρτίσει η υπηρεσία μας.

Η απόφαση αυτή να δημοσιευθεί στην Εφημερίδα της Κυβερνήσεως.

Αιγάλεω, 20 Νοεμβρίου 2012

Ο Γενικός Γραμματέας Αποκεντρωμένης Διοίκησης
ΔΗΜΗΤΡΙΟΣ ΚΑΛΟΓΕΡΟΠΟΥΛΟΣ

Σ Χ Ε Δ Ι Α Γ Ρ Α Μ Μ Α

Εκτάσεως η οποία προτείνεται για κήρυξη ως αναδασωτέας στη Δ.Θ. Νεκροταφείο Πετρουπόλεως περιφέρειας Δήμου Πετρουπόλεως

Τοπογραφικό διάγραμμα κλ. 1:1000

ΕΘΝΙΚΟ ΤΥΠΟΓΡΑΦΕΙΟ
Για τεχνικούς λόγους στο σχεδιάγραμμα,
έγινε σμίκρυνση, κατά ποσοστό **83%**

Απόσπασμα φ.χ.Γ.Υ.Σ κλ. 1:5000
κλ. 1:5000 αρ.φυλ.6444/4 με
σημειωμένη την καμένη έκταση



ΑΚΡΙΒΕΣ ΦΩΤΟΑΝΤΙΓΡΑΦΟ

ΕΛΕΝΗ ΑΛΛΑΓΙΑΝΝΗ

05/12/2012

Αιγάλεω 16 -10-2012

Ο Συντάκτης

[Signature]

Ε.Γεωργάρα
Δασολόγος

Αθήνα 20-11-12
Ο Γεν. Διευθ. Δασών ή Αρχ. Υποδ.

Διεύθυνση Ανασχεδίασης

Ο Γεν. Γραμματέας
Αποκεντρωμένης Διοίκησης Αττικής

[Signature] Δημήτριος
Δασολόγος

Ανήκει στην 2669/20-11-2012
Απόφαση Γ.Γ. Αποκεντρωμένης Διοίκησης
Αττικής

ΘΕΩΡΕΙΤΑΙ



Ειρήνη Σούρα
Δασολόγος

Ελένη Αλλαγιαννή
Δασολόγος

Αριθμ. 88383/16450

(2)

Περί καθορισμού ορίων Αιγιαλού - Παραλίας στη θέση «Λίμνη», Τοπική Κοινότητα Βαθέος, Δήμου Μεγανησίου Ν. Λευκάδας.

Ο ΓΕΝΙΚΟΣ ΓΡΑΜΜΑΤΕΑΣ ΑΠΟΚΕΝΤΡΩΜΕΝΗΣ
ΔΙΟΙΚΗΣΗΣ ΠΕΛΟΠΟΝΝΗΣΟΥ,
ΔΥΤΙΚΗΣ ΕΛΛΑΔΑΣ ΚΑΙ ΙΟΝΙΟΥ

Έχοντας υπόψη:

1. Τις διατάξεις του Ν. 2503/1997 «Διοίκηση, Οργάνωση, Στελέχωση της Περιφέρειας, ρύθμιση θεμάτων για την Τοπική Αυτοδιοίκηση και άλλες διατάξεις», ως ισχύει.
2. Τις διατάξεις του Ν. 3200/1955 «περί Διοικητικής Αποκέντρωσης», όπως τροποποιήθηκε και ισχύει.
3. Τις διατάξεις της παρ. 21 του άρθρου 46 του Ν. 3220/2004 (Φ.Ε.Κ 15/τ.Α'/28-1-2004) «Μέτρα αναπτυξιακής και κοινωνικής πολιτικής - αντικειμενικοποίηση του φορολογικού ελέγχου και άλλες διατάξεις».
4. Τις διατάξεις του άρθρου 280 του Ν. 3852/2010 (ΦΕΚ Α'/87/7-6-2010) «Νέα Αρχιτεκτονική της Αυτοδιοίκησης και της Αποκεντρωμένης Διοίκησης - Πρόγραμμα Καλλικράτης».
5. Το Π.Δ. 139/2010 (ΦΕΚ Α'/232/27-12-2010) «Οργανισμός της Αποκεντρωμένης Διοίκησης Πελοποννήσου, Δυτικής Ελλάδος και Ιονίου».
6. Τις διατάξεις των άρθρων 3 και 5 του Ν. 2971/2001 (ΦΕΚ 285/τ.Α'/19-12-2001) «Περί αιγιαλού και παραλίας», όπως συμπληρώθηκε με τις διατάξεις του άρθρου 113 του Ν. 3879/2011 «Περί Δημοσίων Συμβάσεων ...ρύθμιση θεμάτων Εθνικής Άμυνας».
7. Τις διατάξεις του Ν.Δ. 439/1970 «Περί συμπληρώσεως των διατάξεων περί αιγιαλού».
8. Την 21-09-2011 (αρ. πρωτ. 1310/28-09-2011) αίτηση του Τηλέμαχου Πολίτη προς την Κτηματική Υπηρεσία Λευκάδας για τον καθορισμό των ορίων αιγιαλού παραλίας στη θέση «Λίμνη», Τοπική Κοινότητα Βαθέος, Δήμου Μεγανησίου Ν. Λευκάδας.
9. Το από τον Νοέμβριο 2009 Τοπογραφικό Διάγραμμα σε κλίμακα 1:500 της Πολιτικού Μηχανικού Σταυρούλας Ν. Κουκλήρη που ελέγχθηκε για την ακρίβεια της αποτύπωσης και θεωρήθηκε στις 06-04-2010 από τον Κυριάκο Προκοπίου, Πολιτικό Μηχανικό Τ.Υ.Δ.Κ. Λευκάδας όπως ορίζει το άρθρο 4 του Ν. 2971/2001.
10. Την από 16-03-2012 Έκθεση καθορισμού των ορίων αιγιαλού και παραλίας για τον καθορισμό των ορίων αιγιαλού παραλίας στη θέση «Λίμνη», Τοπική Κοινότητα Βαθέος, Δήμου Μεγανησίου Ν. Λευκάδας.
11. Το με αρ. Φ. 119/173073/Σ.2638/07/06/2012 έγγραφο του ΓΕΕΘΑ προς την Κτηματική Υπηρεσία Ν. Λευκάδας σύμφωνα με το οποίο δεν υπάρχει αντίρρηση για τη συνέχιση της διαδικασίας επί του προαναφερόμενου καθορισμού, στην εν λόγω θέση.
12. Το με αρ. 1646/Φ.2123/036/28-09-2012 έγγραφο της Κτηματικής Υπηρεσίας Ν. Λευκάδας προς την Αποκεντρωμένη Διοίκηση Πελοποννήσου, Δυτ. Ελλάδας και Ιονίου για έκδοση της σχετικής απόφασης, αποφασίζουμε:
Επικυρώνουμε την από, 16-03-2012 Έκθεση καθορισμού των ορίων αιγιαλού και παραλίας για τον καθορισμό των ορίων αιγιαλού παραλίας στη θέση «Λίμνη», Τοπική Κοινότητα Βαθέος, Δήμου Μεγανησίου Ν. Λευκάδας, καθώς επίσης και το από τον Νοέμβριο 2009 Τοπογραφικό Διάγραμμα σε κλίμακα 1:500 της Πολιτικού Μηχανικού Σταυρούλας Ν. Κουκλήρη που ελέγχθηκε για την ακρί-

βεια της αποτύπωσης και θεωρήθηκε στις 06-04-2010 από τον Κυριάκο Προκοπίου, Πολιτικό Μηχανικό Τ.Υ.Δ.Κ. Λευκάδας όπως ορίζει το άρθρο 4 του Ν. 2971/2001, ως εξής:

- Με κόκκινη συνεχή πολυγωνική γραμμή την οριογραμμή του αιγιαλού με κορυφές Α1, Α2, Α3,.....έως Α8=Α18, Α17 οι οποίες εξαρτώνται απ ευθείας από το κρατικό τριγωνομετρικό δίκτυο με συντεταγμένες ΕΓΣΑ' 87.

- Με κίτρινη συνεχή πολυγωνική γραμμή την οριογραμμή της παραλίας και με στοιχεία Π1, Π2, Π3, έως Π8=Π18, Π17 οι οποίες εξαρτώνται απ' ευθείας από το κρατικό τριγωνομετρικό δίκτυο με συντεταγμένες ΕΓΣΑ' 87.

Η οριογραμμή παραλίας καθορίζεται σε απόσταση 12 μέτρων από την οριογραμμή αιγιαλού.

Δεν υφίσταται παλαιός αιγιαλός.

Η απόφαση αυτή να δημοσιευθεί στην Εφημερίδα Κυβερνήσεως.

Πάτρα, 6 Δεκεμβρίου 2012

Ο Γενικός Γραμματέας Αποκεντρωμένης Διοίκησης

ΕΜΜΑΝΟΥΗΛ Α. ΑΓΓΕΛΑΚΑΣ

ΕΚΘΕΣΗ

Επιτροπής καθορισμού των ορίων αιγιαλού και παραλίας του άρθρου 3 του Ν. 2971/2001.

Για τον καθορισμό των ορίων αιγιαλού και παραλίας στη θέση «Λίμνη» Τοπικού Διαμερίσματος Βαθέος, Δήμου Μεγανησίου, Ν. Λευκάδας

Ενδιαφερόμενος: Τηλέμαχος Πολίτης

Στην Λευκάδα σήμερα την 16-03-2012 οι υπογεγραμμένοι:

1. Μαρία Τζωρτζοπούλου, Προϊσταμένη Κτηματικής Υπηρεσίας Λευκάδας, ως πρόεδρος.

2. Δημήτριος Ζαβιτσάνος, Πολιτικός Μηχανικός του Δήμου Μεγανησίου, ως μέλος.

3. Άγγελος Κιούσης Λιμενάρχης Λευκάδας, ως μέλος.

4. Κυριάκος Προκοπίου, Πολιτικός Μηχανικός Προϊστάμενος Τμήματος Υπηρεσίας Δόμησης της Διεύθυνσης Τεχνικών Υπηρεσιών του Δήμου Λευκάδας, ως μέλος.

5. Ιωσήφ Βούρβαχη, Διευθύντρια Περιβάλλοντος και Χωρικού Σχεδιασμού Ιονίων Νήσων αν και προσκλήθηκε έγκαιρα με το υπ' αριθμ. 381/Φ.2223-037/Φ.2123-019/Φ.2123-036/Φ.2223-035/Φ.2123-034/Φ.2323-032/14-03-2012 έγγραφο της Κτηματικής Υπηρεσίας Λευκάδας δεν προσήλθε, απύσχα.

6. Ζώης Χόρτης, υπάλληλος Κτηματικής Υπηρεσίας Λευκάδας, ως γραμματέας που αποτελούμε την επιτροπή καθορισμού των ορίων αιγιαλού και παραλίας δυνάμει του άρθρου 3 του Ν. 2971/2001, που συγκροτήθηκε με τις υπ' αριθμ. 69826/14524/18-08-2011 και υπ' αριθμ. 89612/1615/17-10-2011 αποφάσεις του Γενικού Γραμματέα της Αποκεντρωμένης Διοίκησης Πελοποννήσου, Δυτικής Ελλάδας και Ιονίου και συγκλήθηκε με το υπ' αριθμ.381/Φ.2223-037/Φ.2123-019/Φ.2123-036/Φ.2223-035/Φ.2123-034/Φ.2323-032/14-03-2012 έγγραφο της Κτηματικής Υπηρεσίας Λευκάδας, μεταβήκαμε επί τόπου στην προαναφερόμενη περιοχή στις 16-03-2012 και

Αφού λάβαμε υπ' όψη

1. Την από 23-11-2009 αίτηση του Τηλέμαχου Πολίτη με την οποία ζητεί τον καθορισμό αιγιαλού και παραλίας

στην περιοχή «Λίμνη» Τοπικού Διαμερίσματος Βαθέος Δήμου Μεγανησίου Ν. Λευκάδας,

2. Το από Νοέμβριο 2009 τοπογραφικό διάγραμμα σε κλίμακα 1:500 της Πολιτικού Μηχανικού Σταυρούλας Ν. Κουκλήρη για τον καθορισμό των ορίων αιγιαλού - παραλίας, που ελέγχθηκε για την ακρίβεια της αποτύπωσης και θεωρήθηκε στις 06-04-2010 από τον Κυριάκο Προκοπίου, Πολιτικό Μηχανικό Τ.Υ.Δ.Κ. Λευκάδας, όπως το άρθρο 4 του Ν. 2971/2001 ορίζει.

3. Τις λοιπές διατάξεις του Ν. 2971/2001 περί αιγιαλού και παραλίας και ειδικότερα τα άρθρα 5 και 9, όπως τροποποιήθηκαν με το άρθρο 113 του Ν. 3978/2011.

4. Το υπ' αριθμ. 38/Φ.2123/0036 /10-01-2012 έγγραφο μας προς ΓΕΕΘΑ.

5. Τα στοιχεία καθορισμού αιγιαλού και παραλίας που προβλέπονται από το άρθρο 9 του Ν. 2971/2001 και ειδικότερα:

α) Τη γεωμορφολογία του εδάφους για την οποία αναλυτικά αναφέρεται ότι:

α1. Η μορφολογία της ακτής συνίσταται από βραχώδη πρηνή με κατακόρυφες κλίσεις.

α2. Της ακτής συνεχονται εκτάσεις ημιορεινές με έδαφος βραχώδες - ημιβραχώδες, εκτός σχεδίου.

α3. Το φυσικό όριο βλάστησης συνίσταται από θαμνώδη φυσική βλάστηση (πουρνάρια, σχίνα, καλαμιές και ελαιώνες).

β) Το γεγονός ότι στην περιοχή δεν εντοπίστηκαν παράκτιοι φυσικοί πόροι.

γ) Το γεγονός ότι η περιοχή δεν προσβάλλεται από Β-ΒΔ-Δ-ΝΔ-Α ανέμους και επηρεάζεται κυρίως από Ν-ΝΑ-ΒΑ ανέμους.

δ) Τη μορφολογία του πυθμένα, ο οποίος συνίσταται από αμμώδη και βραχώδη σύσταση με φυκιάδες και βάθη που κυμαίνονται από 1 έως 5 μέτρα.

ε) Τον τομέα ανάπτυξης κυματισμού σε σχέση με το μέτωπο της ακτής, ότι δηλαδή πρόκειται για ακτή με μικρό ανάπτυγμα πελάγους που δε συμβάλλει στη δημιουργία μεγάλης έντασης κυματικού πεδίου.

στ) Την μη ύπαρξη τεχνικών έργων στην περιοχή.

ζ) Την μη ύπαρξη εγκεκριμένων χωροταξικών κατευθύνσεων και χρήσεων γης που επηρεάζουν την παράκτια ζώνη.

η) Την μη ύπαρξη καταγεγραμμένων δημοσίων κτημάτων κάθε κατηγορίας που βρίσκονται σε άμεση γεινίαση με την παράκτια ζώνη με την επιφύλαξη παντός δικαιώματος του Ελληνικού Δημοσίου που θα προκύψει στο μέλλον.

θ) Την μη ύπαρξη κτηματολογίου.

ι) Το γεγονός ότι η περιοχή βρίσκεται εντός δικτύου Natura (Εσωτερικό Αρχιπέλαγος Ιονίου με κωδικό GR2220003), αποφασίζουμε:

Καθορίζουμε στο παραπάνω τοπογραφικό διάγραμμα:

1. Την οριογραμμή του αιγιαλού με κόκκινη συνεχή πολυγωνική γραμμή, με κορυφές Α1, Α2, Α3,... έως Α8=Α18, Α17 οι οποίες εξαρτώνται απ' ευθείας από το κρατικό

τριγωνομετρικό δίκτυο με συντεταγμένες ΕΓΣΑ '87, που αναγράφονται στον πίνακα που ακολουθεί.

ΠΙΝΑΚΑΣ ΣΥΝΤΕΤΑΓΜΕΝΩΝ ΚΟΡΥΦΩΝ ΑΙΓΙΑΛΟΥ

ΑΡΙΘΜΟΣ ΚΟΡΥΦΗΣ	Χ	Υ
A1	220390,75	4284816,00
A2	220352,37	4284767,73
A3	220359,30	4284735,25
A4	220393,67	4284702,28
A5	220465,50	4284704,04
A6	220529,73	4284753,08
A7	220554,74	4284779,21
A8=18	220589,26	4284821,27
A17	220613,63	4284829,64

2. Την οριογραμμή της παραλίας με κίτρινη συνεχή πολυγωνική γραμμή, με κορυφές Π1, Π2, Π3, έως Π8=Π18, Π17 οι οποίες εξαρτώνται απ' ευθείας από το κρατικό τριγωνομετρικό δίκτυο με συντεταγμένες ΕΓΣΑ '87, που αναγράφονται στον πίνακα που ακολουθεί.

Η οριογραμμή παραλίας καθορίζεται σε απόσταση 12 μέτρων από την οριογραμμή αιγιαλού.


ΠΙΝΑΚΑΣ ΣΥΝΤΕΤΑΓΜΕΝΩΝ ΚΟΡΥΦΩΝ ΠΑΡΑΛΙΑΣ


ΑΡΙΘΜΟΣ ΚΟΡΥΦΗΣ	Χ	Υ
Π1	220380,76	4284822,70
Π2	220339,46	4284770,77
Π3	220348,33	4284729,14
Π4	220388,97	4284690,16
Π5	220469,69	4284692,14
Π6	220537,77	4284744,12
Π7	220563,73	4284771,25
Π8 = Π18	220592,51	4284811,81
Π17	220614,24	4284819,27


3. Δεν υφίσταται παλαιός αιγιαλός




Λευκάδα, 16 Μαρτίου 2012

Η Πρόεδρος
ΜΑΡΙΑ ΤΖΩΡΤΖΟΠΟΥΛΟΥ
Τα Μέλη
ΔΗΜΗΤΡΙΟΣ ΖΑΒΙΤΣΑΝΟΣ,
ΑΓΓΕΛΟΣ ΚΙΟΥΣΗΣ
ΚΥΡΙΑΚΟΣ ΠΡΟΚΟΠΙΟΥ
ΙΩΣΗΦΙΝΑ ΒΟΥΡΒΑΧΗ

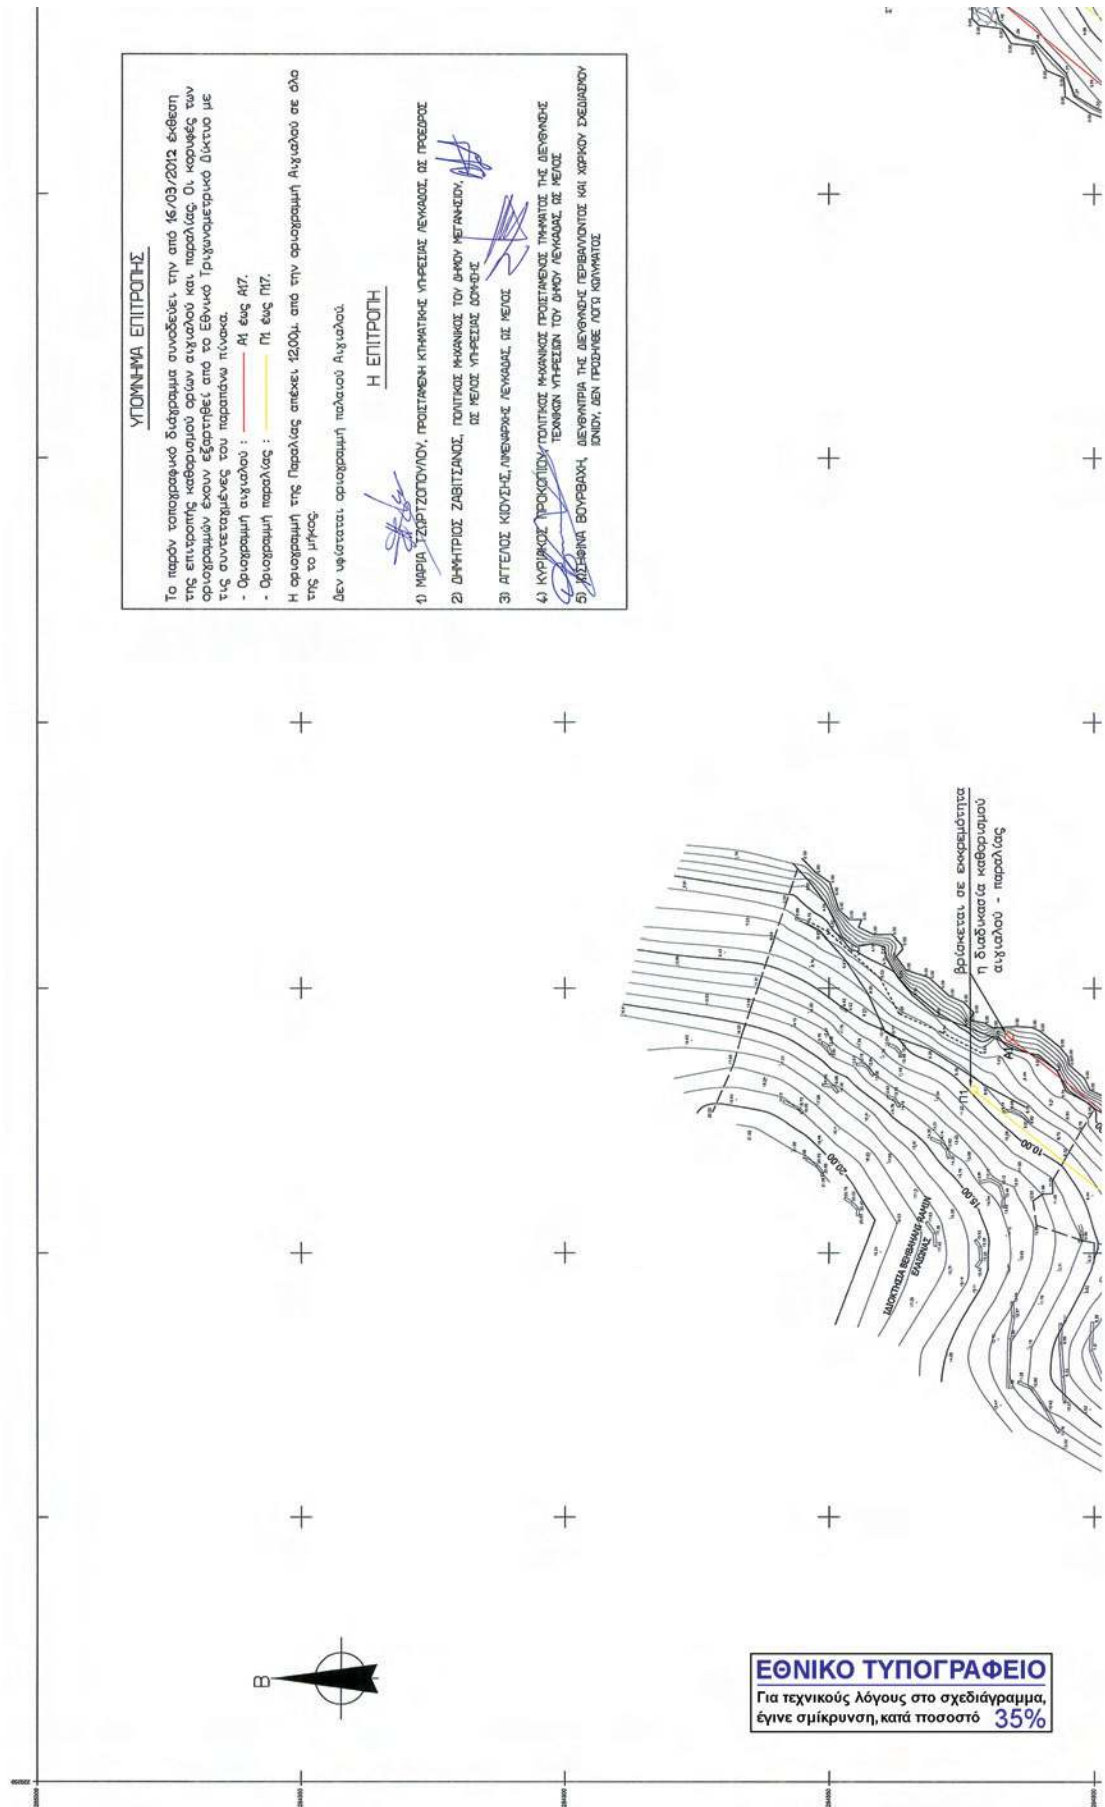

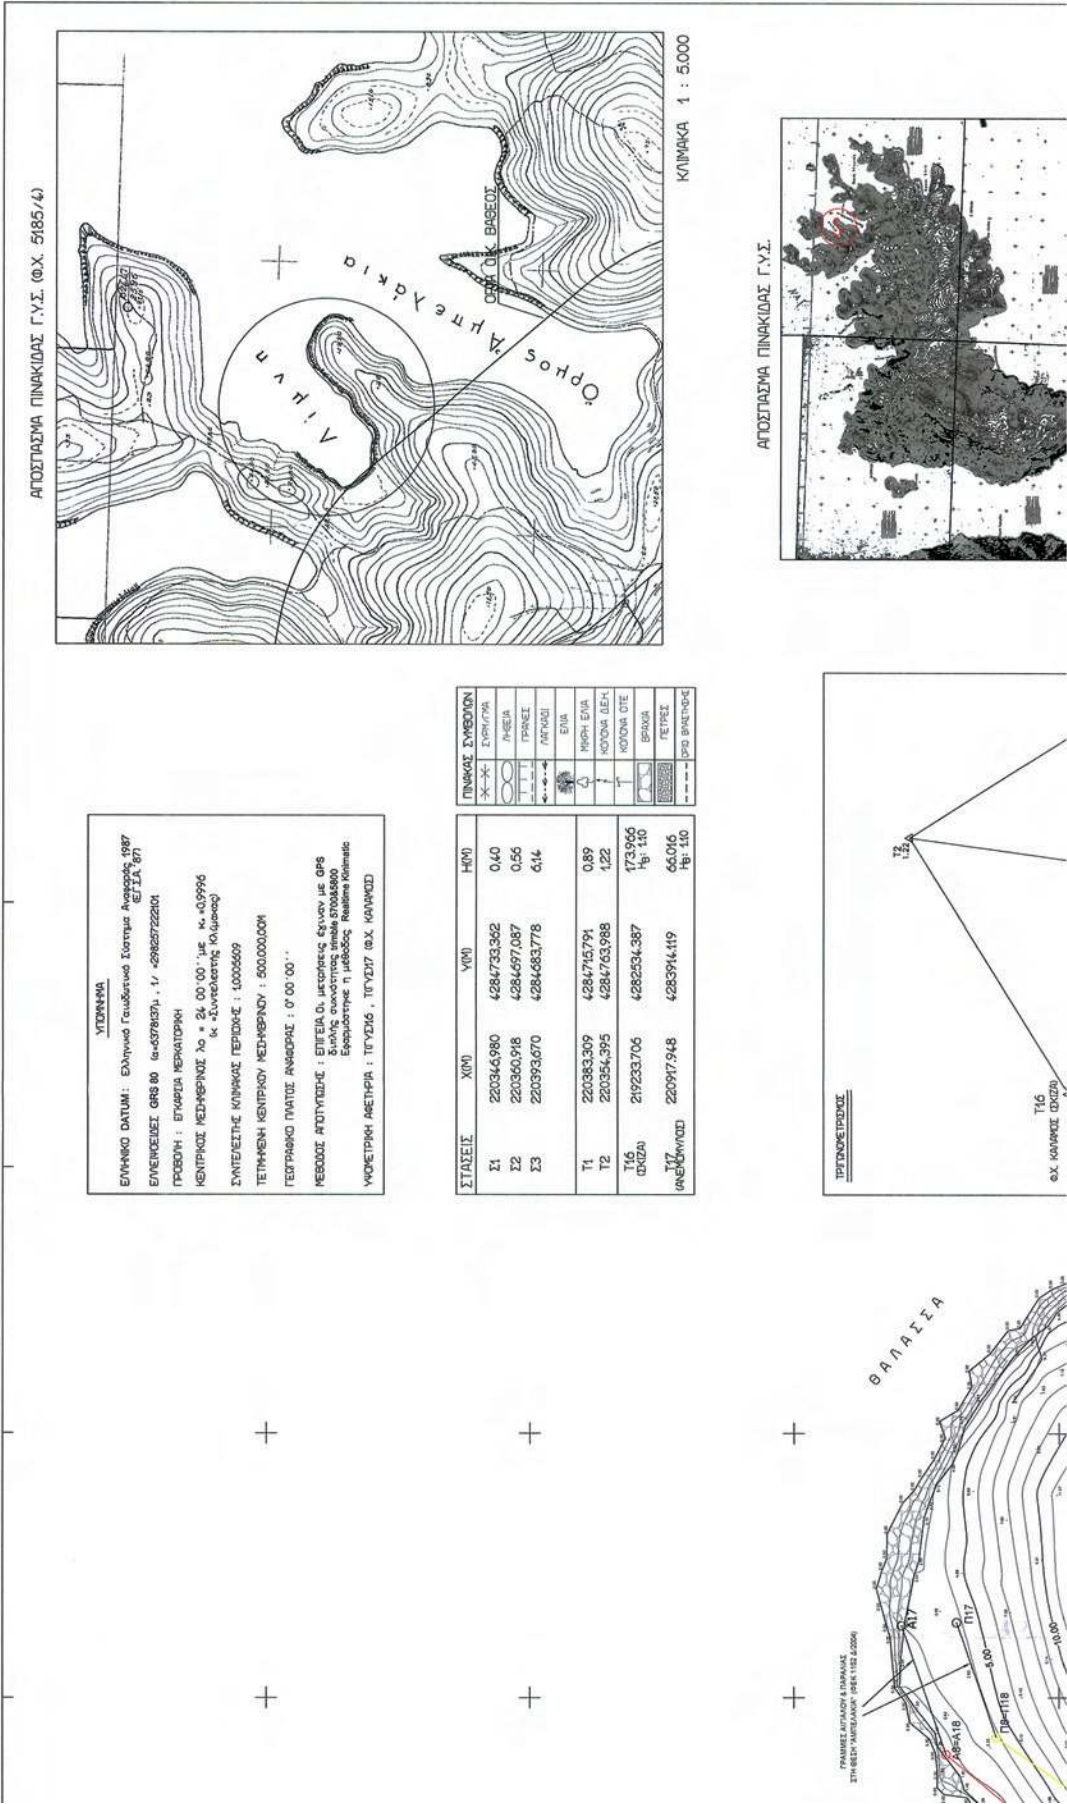

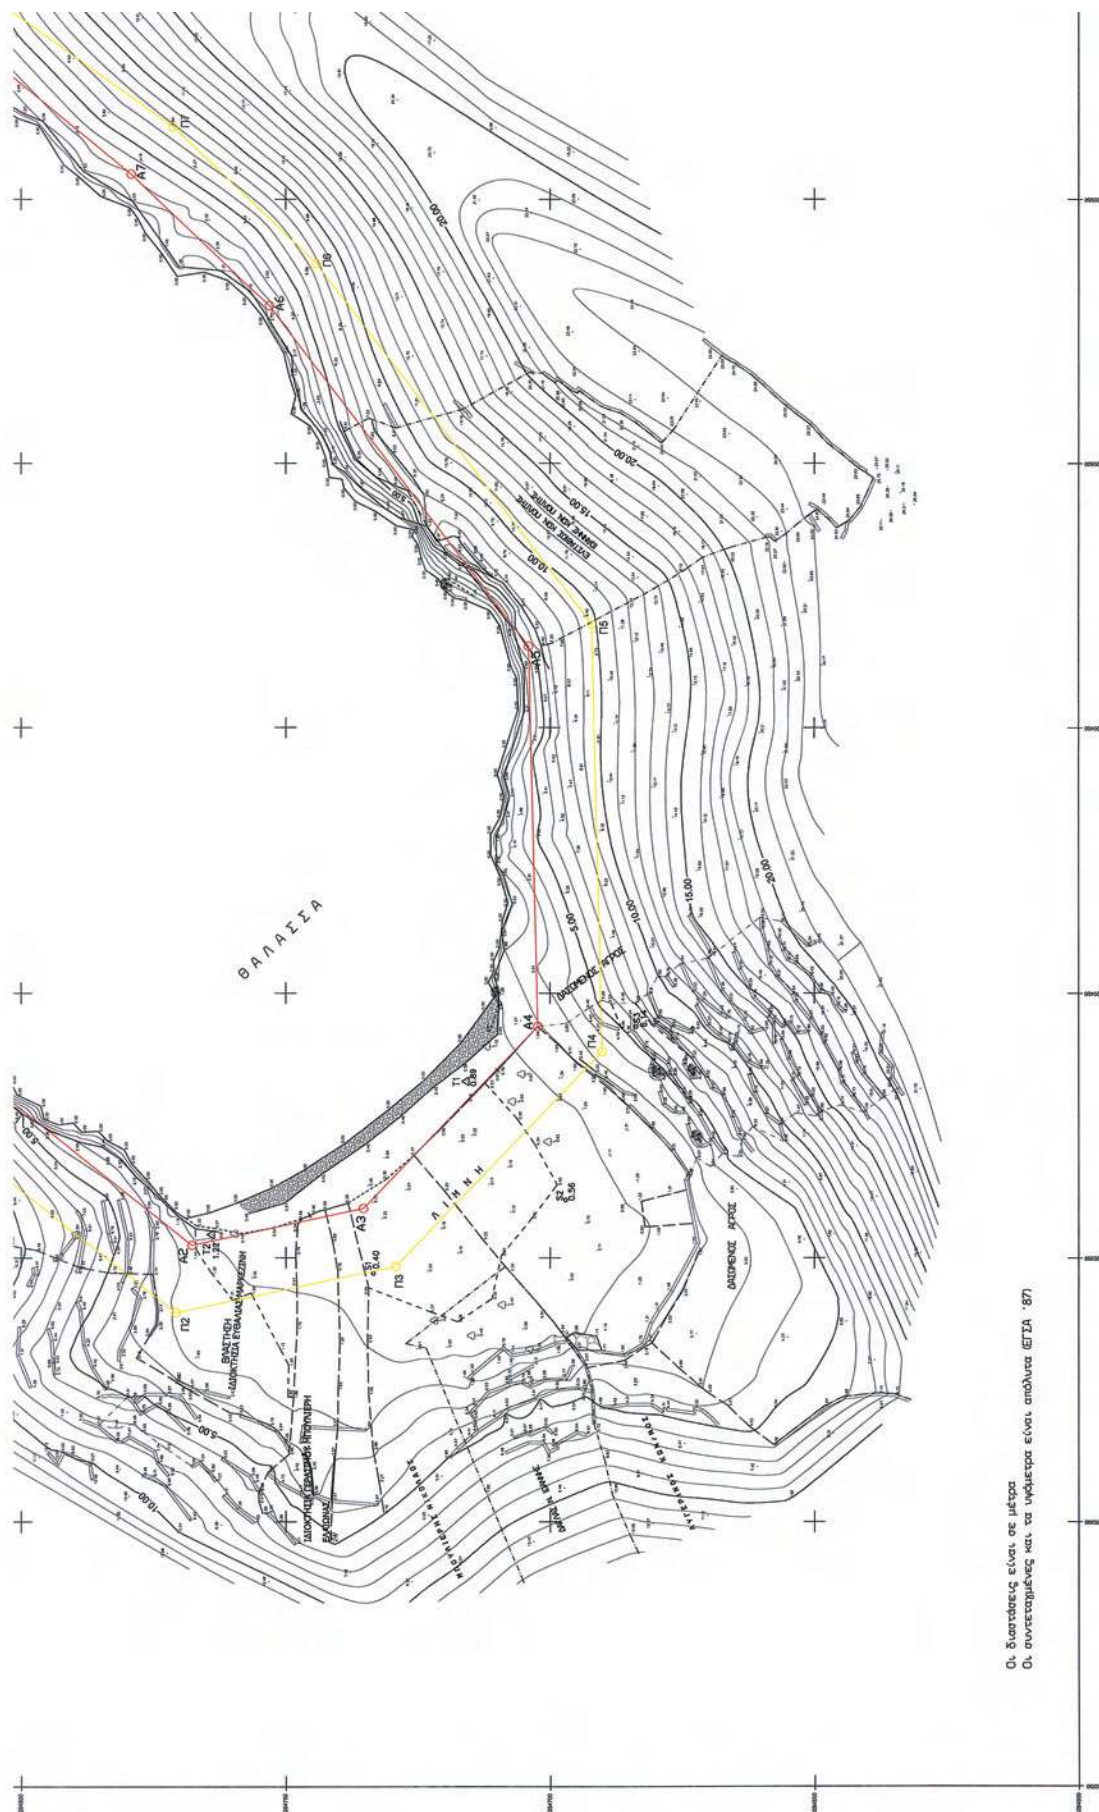

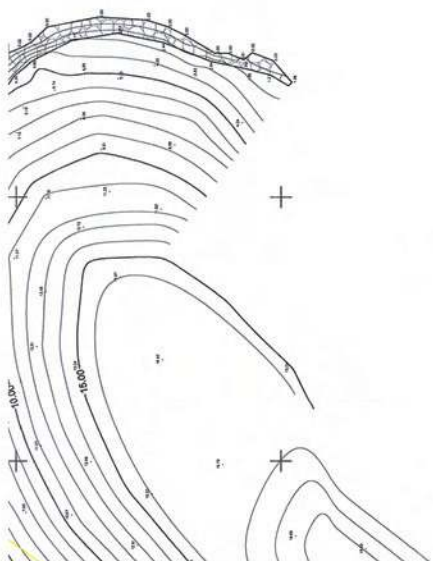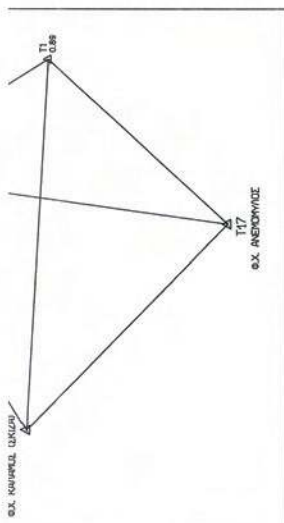 

ΠΙΝΑΚΑΣ ΣΥΝΤ / ΝΟΝ ΚΟΡΥΦΩΝ ΑΓΙΤΛΑΟΥ	Χ	Ψ
220390.75	4284816.00	
220392.37	4284767.73	
220395.30	4284735.25	
220393.67	4284702.28	
220465.50	4284704.04	
220529.73	4284753.08	
220554.74	4284779.21	
220599.26	4284821.27	
220613.63	4284829.64	

ΠΙΝΑΚΑΣ ΣΥΝΤ / ΝΟΝ ΚΟΡΥΦΩΝ ΠΑΡΑΛΙΑΣ		
α/α	Χ	Ψ
11	220380,76	4284822,70
12	220393,46	4284770,77
13	220348,33	4284729,14
14	220388,97	4284690,16
15	220459,65	4284692,14
16	220537,77	4284744,12
17	220563,73	4284771,25
18=	220592,51	4284811,81
118	220614,24	4284819,27

ΤΟΠΟΓΡΑΦΙΚΟ ΔΙΑΓΡΑΜΜΑ					
ΘΕΜΑ ΣΧΕΔΙΟΥ	ΚΑΘΟΡΙΣΜΟΣ ΟΡΙΩΝ ΑΙΓΙΛΙΟΥ - ΠΑΡΑΛΙΑΣ				
ΠΕΡΙΟΧΗ	"ΛΙΜΝΗ" ΒΑΘΕΩΣ				
ΔΗΜΟΣ	ΜΕΓΑΝΗΣΙΟΥ Ν. ΛΕΥΚΑΔΑΣ				
ΕΝΔΙΑΦΕΡΟΜΕΝΟΣ	ΠΟΛΙΤΗΣ ΤΗΛΕΜΑΧΟΣ				
ΔΗΜΟΤΙΚΟ ΔΙΑΜΕΡΙΣΜΑ	ΒΑΘΕΩΣ				
ΝΟΜΑΡΧΙΑ	ΛΕΥΚΑΔΑΣ				
06-04-2010 ΕΝΕΡΓΟΣ	 Nikos Telamas Πολιτικός Μηχανικός	06-04-2010 ΒΕΡΘΗΣΙΣ	 Nikos Telamas Πολιτικός Μηχανικός		
ΜΕΛΕΤΗΤΗΣ	ΚΩΚΚΙΝΗ ΣΤΑΥΡΟΥΛΑ ΠΟΛΙΤΙΚΟΣ ΜΗΧΑΝΙΚΟΣ				
ΧΡΟΝΟΣ	ΝΟΕΜΒΡΙΟΣ 2009				
ΚΛΙΜΑΚΑ	1 : 500	ΙΣΟΔΙΑΣΤΑΣΗ	100 μ.		
ΥΠΟΓΡΑΦΗ	ΕΠΙΣΤΡΟΦΗ με την παρ. 8 του άρθρου 238 της 11445/2007 Φ.Ε.Κ. Πράξη 11445/2007 Φ.Ε.Κ. ΑΔΙΑΦΟΡΕΤΟΥ ΠΑΝΕΠΙΣΤΗΜΙΟΥ ΚΩΚΚΙΝΗΣ ΔΡΑΦΑΣ Τ.Ε.Ε. - Α.Μ. 41293 Πρωτ. 7 / 10/08 ΑΔΗ. 4337-7454 ΑΔΥ. Ν. ΠΑΡΑΛ. 27 ΑΤ.				

