



ΕΦΗΜΕΡΙΣ ΤΗΣ ΚΥΒΕΡΝΗΣΕΩΣ

ΤΗΣ ΕΛΛΗΝΙΚΗΣ ΔΗΜΟΚΡΑΤΙΑΣ

ΤΕΥΧΟΣ ΤΕΤΑΡΤΟ

Αρ. Φύλλου 725

18 Δεκεμβρίου 2012

ΠΕΡΙΕΧΟΜΕΝΑ

ΑΠΟΦΑΣΕΙΣ

- Επικύρωση καθορισμού οριογραμμών του μικρορέμα-
τος «Σπαλτζάκ» (και του συμβάλλοντος σε αυτό
μικρορέματος), που είναι κλάδοι του ρέματος «Πα-
λιόρεμα», πλησίον του οικισμού Περάματος του
Δήμου Αλεξανδρούπολης στο Νομό Έβρου..... 1
- Κήρυξη ως αναδασωτέας έκτασης εμβαδού
E= 1.849,64 m² στη θέση αγρόκτημα Αυγής Τ.Κ.
Κρουονερίου, Δ.Ε. Σοχού, Δήμου Λαγκαδά της Πε-
ριφερειακής Ενότητας Θεσσαλονίκης..... 2

ΑΠΟΦΑΣΕΙΣ

- Αριθμ. 4783 (1)
Επικύρωση καθορισμού οριογραμμών του μικρορέμα-
τος «Σπαλτζάκ» (και του συμβάλλοντος σε αυτό μι-
κρορέματος), που είναι κλάδοι του ρέματος «Παλιό-
ρεμα», πλησίον του οικισμού Περάματος του Δήμου
Αλεξανδρούπολης στο Νομό Έβρου.

Ο ΓΕΝΙΚΟΣ ΓΡΑΜΜΑΤΕΑΣ
ΑΠΟΚΕΝΤΡΩΜΕΝΗΣ ΔΙΟΙΚΗΣΗΣ
ΜΑΚΕΔΟΝΙΑΣ-ΘΡΑΚΗΣ

Έχοντας υπόψη:

1. Το Ν. 3852/2010 (ΦΕΚ Α' 87/2010) «Νέα Αρχιτεκτονική της Αυτοδιοίκησης και της Αποκεντρωμένης Διοίκησης - Πρόγραμμα Καλλικράτης».
2. Το Ν. 2503/1997 (ΦΕΚ Α' 107/1997) «Διοίκηση, οργάνωση, στελέχωση της Περιφέρειας, ρύθμιση θεμάτων για την Τοπική Αυτοδιοίκηση και άλλες διατάξεις».
3. Το Π.Δ. 142/2010 (ΦΕΚ Α' 235/2010) «Οργανισμός της Αποκεντρωμένης Διοίκησης Μακεδονίας-Θράκης».
4. Την υπ' αριθμ. οικ. 707/09-02-2011 απόφαση (ΦΕΚ 130Β'/2011) «Εξουσιοδότηση προς υπογραφή «Με εντολή Γενικού Γραμματέα» αποφάσεων, εγγράφων και άλλων πράξεων στον Προϊστάμενο Γενικής Διεύθυνσης Χωροταξικής και Περιβαλλοντικής Πολιτικής, στους Προϊσταμένους των Διευθύνσεων Σχεδιασμού και Ανάπτυξης, Δημοσίων Έργων, Ελέγχου Συντήρησης Έργων, Ελέγχου Κατασκευής Έργων, Τεχνικού Ελέγχου, Υδάτων, καθώς και στους Προϊσταμένους Τμημάτων αυτών, της Γενικής Διεύθυνσης Χωροταξικής και Περιβαλλοντικής Πολιτικής της Αποκεντρωμένης Διοίκησης Μακεδονίας - Θράκης».

5. Τις διατάξεις του άρθρου 5 του ν. 3010/02 (ΦΕΚ 91/Α') «Εναρμόνιση του Ν. 1650/1986 με τις Οδηγίες 97/11 Ε.Ε. και 96/61 Ε.Ε., διαδικασία οριοθέτησης και ρυθμίσεις θεμάτων για τα υδατορέματα και άλλες διατάξεις».

6. Την υπ' αριθμ. 3046/304/89 (ΦΕΚ 59Δ'/3.2.89) απόφαση του Αναπληρωτή Υπουργού Περιβάλλοντος Χωροταξίας και Δημοσίων Έργων, «Κτιριοδομικός Κανονισμός» και ειδικότερα ης διατάξεις του άρθρου 6 αυτού, σχετικά με τη δόμηση κοντά σε ρέματα, όπως ισχύει σήμερα.

7. Τις διατάξεις του ν. 2853/1922 (ΦΕΚ Α' 116) «Περί υδραυλικών εν γένει έργων και αστυνόμευσης των Δημοσίων Υδάτων», όπως αυτές τροποποιήθηκαν με τις αντίστοιχες του ν.δ. 10/29.12.1923 και κωδικοποιήθηκαν από τις διατάξεις του π.δ. 18/21.3.1924.

8. Το υπ' αριθμ. Η-6708/09-10-2012 (α.π. ΔΙ.ΠΕ.ΧΩ.ΣΧ. 4131/11-10-2012) έγγραφο της Διεύθυνσης Τεχνικών Έργων Περιφερειακής Ενότητας Έβρου, με το οποίο κατατέθηκε στην Υπηρεσία μας η ελεγχμένη και θεωρημένη μελέτη για την οριοθέτηση των ρεμάτων που αναμένεται να επηρεαστούν από το έργο του χρυσού Περάματος Δήμου Αλεξανδρούπολης.

9. Το υπ' αριθμ. οικ. 200895/26-07-2012 (α.π. ΔΙ.ΠΕ.ΧΩ.ΣΧ. 3240/06-08-2012) έγγραφο της Ειδικής Υπηρεσίας Περιβάλλοντος (Ε.Υ.ΠΕ.) του Υπουργείου Περιβάλλοντος, Ενέργειας και Κλιματικής Αλλαγής, με το οποίο διαβιβάστηκε στην Υπηρεσία μας αντίγραφο της Μ.Π.Ε. που αφορά τις «Μεταλλευτικές και Μεταλλουργικές Εγκαταστάσεις στο Πέραμα Ν. Έβρου» της εταιρείας «ΧΡΥΣΩ-ΡΥΧΕΙΑ ΘΡΑΚΗΣ Α.Μ.ΔΒΕ.».

10. Το υπ' αριθμ. 3240/25-09-2012 έγγραφο της Υπηρεσίας μας με τις απόψεις της επί της Μελέτης Περιβαλλοντικών Επιπτώσεων του έργου «Μεταλλευτικές και Μεταλλουργικές Εγκαταστάσεις στο Πέραμα Ν. Έβρου» της εταιρείας «ΧΡΥΣΩΡΥΧΕΙΑ ΘΡΑΚΗΣ Α.Μ.ΔΒΕ.».

11. Το υπ' αριθμ. ΔΙ.ΠΕ.ΧΩ.ΣΧ. 4783/27-11-2012 έγγραφο της «ΧΡΥΣΩΡΥΧΕΙΑ ΘΡΑΚΗΣ Α.Ε.» με το οποίο διαβιβάστηκαν στην Υπηρεσία μας συμπληρωματικά στοιχεία επί του έργου του θέματος.

12. Το απόσπασμα από το υπ' αριθμ. 19/2012 Πρακτικό συνεδρίασης του Δημοτικού Συμβουλίου Αλεξανδρούπολης, με την υπ' αριθμ. 672/2012 αρνητική Απόφαση στην οποία αναφέρεται ότι:

• «η αναφερόμενη μελέτη ελέγχθηκε και θεωρήθηκε αρμοδίως από την Διεύθυνση Τεχνικών Έργων Π.Ε. Έβρου», και ότι

• «η Τεχνική Υπηρεσία του Δήμου αφού έλεγξε την υποβληθείσα μελέτη εισηγείται την παροχή θετικής ννώμης για το καθορισμό των οριογραμμών του ρέματος που προτείνει η μελέτη».

Στην συνέχεια ο Δήμαρχος δήλωσε ότι: «Επειδή τα συγκεκριμένα ρέματα αφορούν τα ρέματα στην κοίτη των οποίων προτίθενται να υλοποιήσουν την προτεινόμενη επένδυση η εταιρία "Χρυσωρυχεία Θράκης Α.Ε." πλησίον του οικισμού Περάματος, θα πρέπει να αποφασίσουμε συνεκτιμώντας το τελικό αποτέλεσμα από την εκμετάλλευση του χώρου».

Ακολουθώντας το Δημοτικό Συμβούλιο σύμφωνα με την εισήγηση του Δημάρχου αποφάσισε ομόφωνα αρνητικά για τον καθορισμό των οριογραμμών των ρεμάτων που αναμένεται να επηρεαστούν από το έργο του χρυσού Περάματος.

13. Την Τεχνική Έκθεση για την οριοθέτηση του μικρορέματος «Σπαλτζάκ» σε μήκος 2.214μ. (και του συμβάλλοντος σε αυτό μικρορέματος σε μήκος 554μ) που είναι κλάδοι του ρέματος «Παλιόρεμα». πλησίον του οικισμού Περάματος του Δήμου Αλεξανδρούπολης Νομού Έβρου, (που συντάχθηκε από την «ΔΗΜΗΤΡΗΣ ΣΩΤΗΡΟΠΟΥΛΟΣ ΚΑΙ ΣΥΝΕΡΓΑΤΕΣ Α.Μ.Ε», τον Ιούνιο του 2012) καθώς και τις οριζοντιογραφίες που τη συνοδεύουν, όπως ελέγχθηκαν και θεωρήθηκαν από την Δ.Τ.Ε. Π.Ε. Έβρου ως προς τον καθορισμό των οριογραμμών των ρεμάτων

και από τα οποία προκύπτει ότι οι προτεινόμενες οριογραμμές ανταποκρίνονται σε πλημμυρική παροχή για περίοδο επαναφοράς T=50 έτη, αποφασίζουμε:

Επικυρώνουμε τις καθορισθείσες οριογραμμές του μικρορέματος «Σπαλτζάκ» σε μήκος 2.214μ. (και του συμβάλλοντος σε αυτό μικρορέματος σε μήκος 554μ.), που είναι κλάδοι του ρέματος «Παλιόρεμα» πλησίον του οικισμού Περάματος του Δήμου Αλεξανδρούπολης, όπως αποτυπώνονται στις οριζοντιογραφίες της περιοχής οριοθέτησης (Αριθμός Σχεδίων: 2.1 και 2.2) κλίμακας 1:1000 της «ΔΗΜΗΤΡΗΣ ΣΩΤΗΡΟΠΟΥΛΟΣ ΚΑΙ ΣΥΝΕΡΓΑΤΕΣ Α.Μ.Ε» και σύμφωνα με τη Τεχνική Έκθεση Οριοθέτησης που κατατέθηκε στην Υπηρεσία μας, όπως αυτή ελέγχθηκε και θεωρήθηκε από την Δ.Τ.Ε. Π.Ε. Έβρου.


Από τις διατάξεις της παρούσας δεν προκύπτουν δαπάνες οι οποίες να βαρύνουν τον κρατικό προϋπολογισμό.

Η ισχύς της παρούσας αρχίζει από την δημοσίευσή της στην Εφημερίδα της Κυβερνήσεως.


Η απόφαση αυτή μαζί με το συνημμένο διάγραμμα να δημοσιευθεί στην Εφημερίδα της Κυβερνήσεως.

Κομοτηνή, 7 Δεκεμβρίου 2012

Με εντολή Γενικού Γραμματέα
Αποκεντρώμενης Διοίκησης
ΑΘΑΝΑΣΙΟΣ ΚΑΡΟΥΝΤΖΟΣ

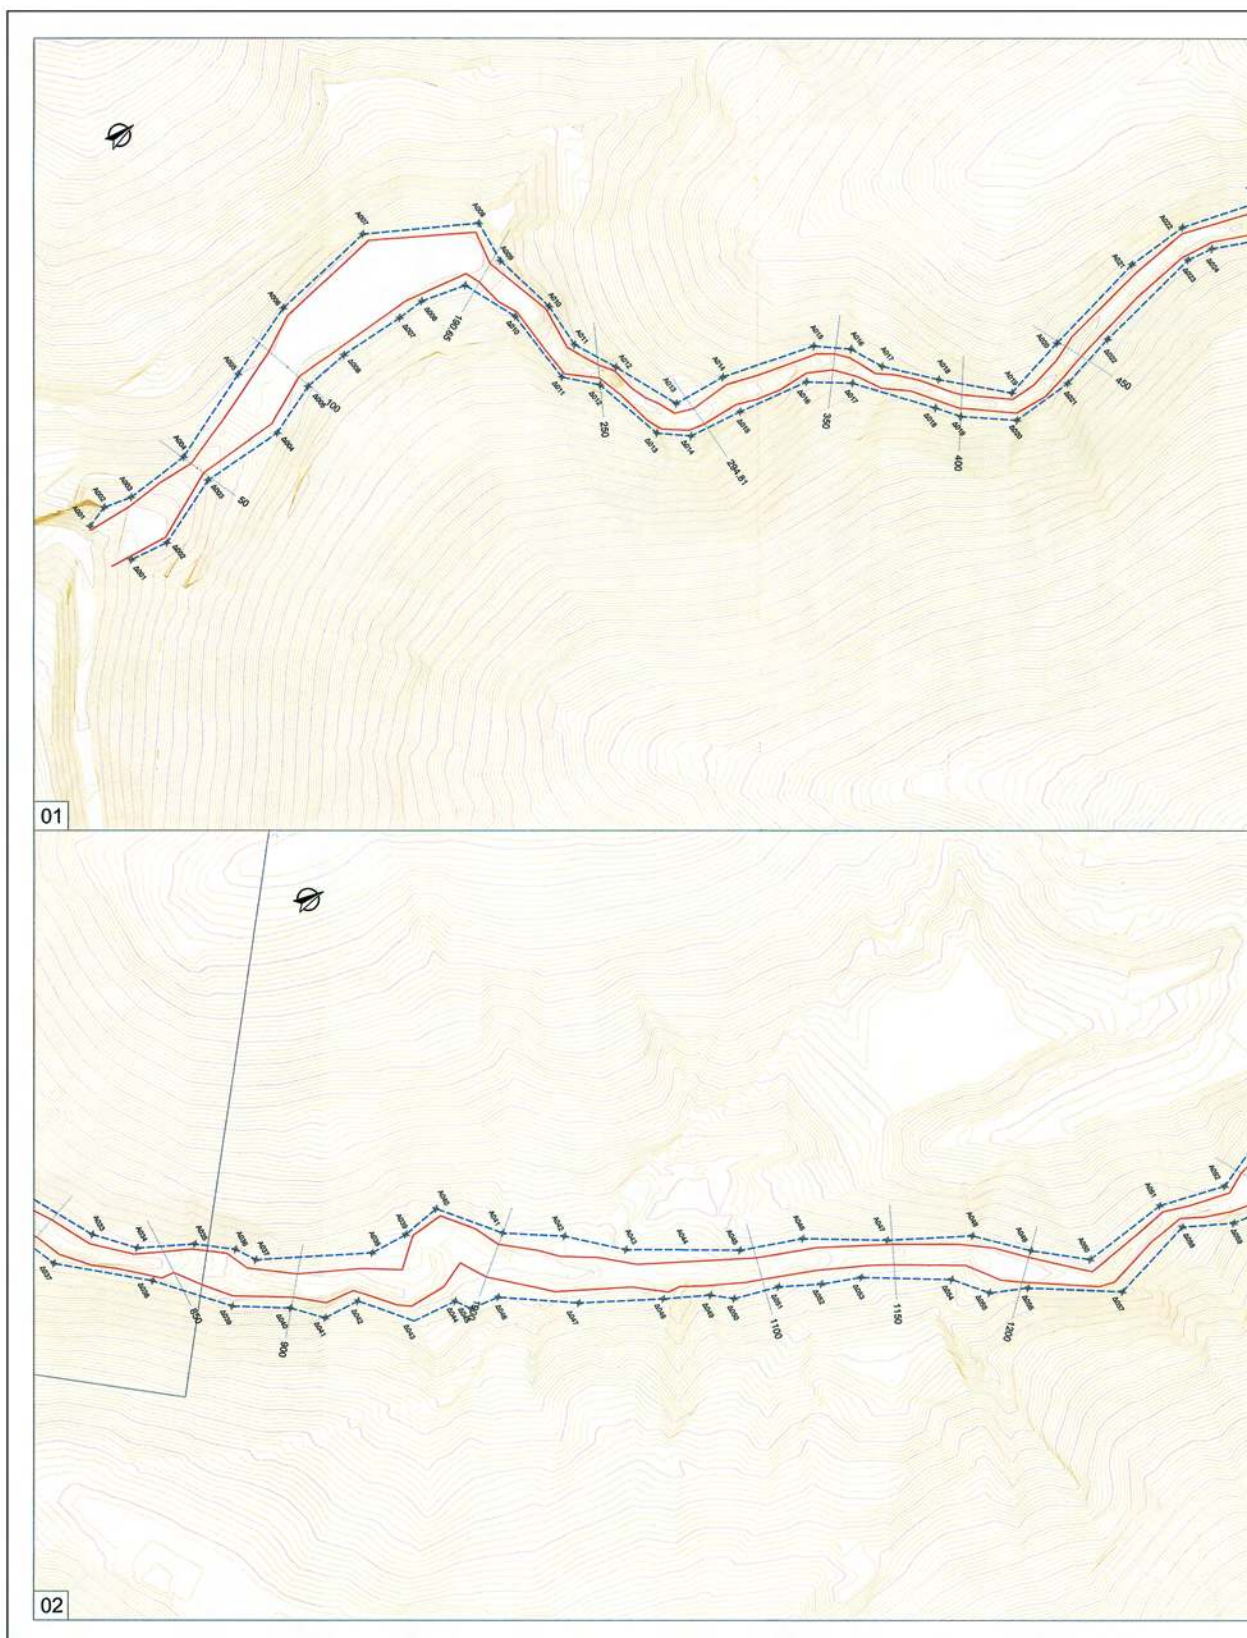

ΕΘΝΙΚΟ ΤΥΠΟΓΡΑΦΕΙΟ
Για τεχνικούς λόγους στο σχεδιάγραμμα,
έγινε σμίκρυνση, κατά ποσοστό **36%**

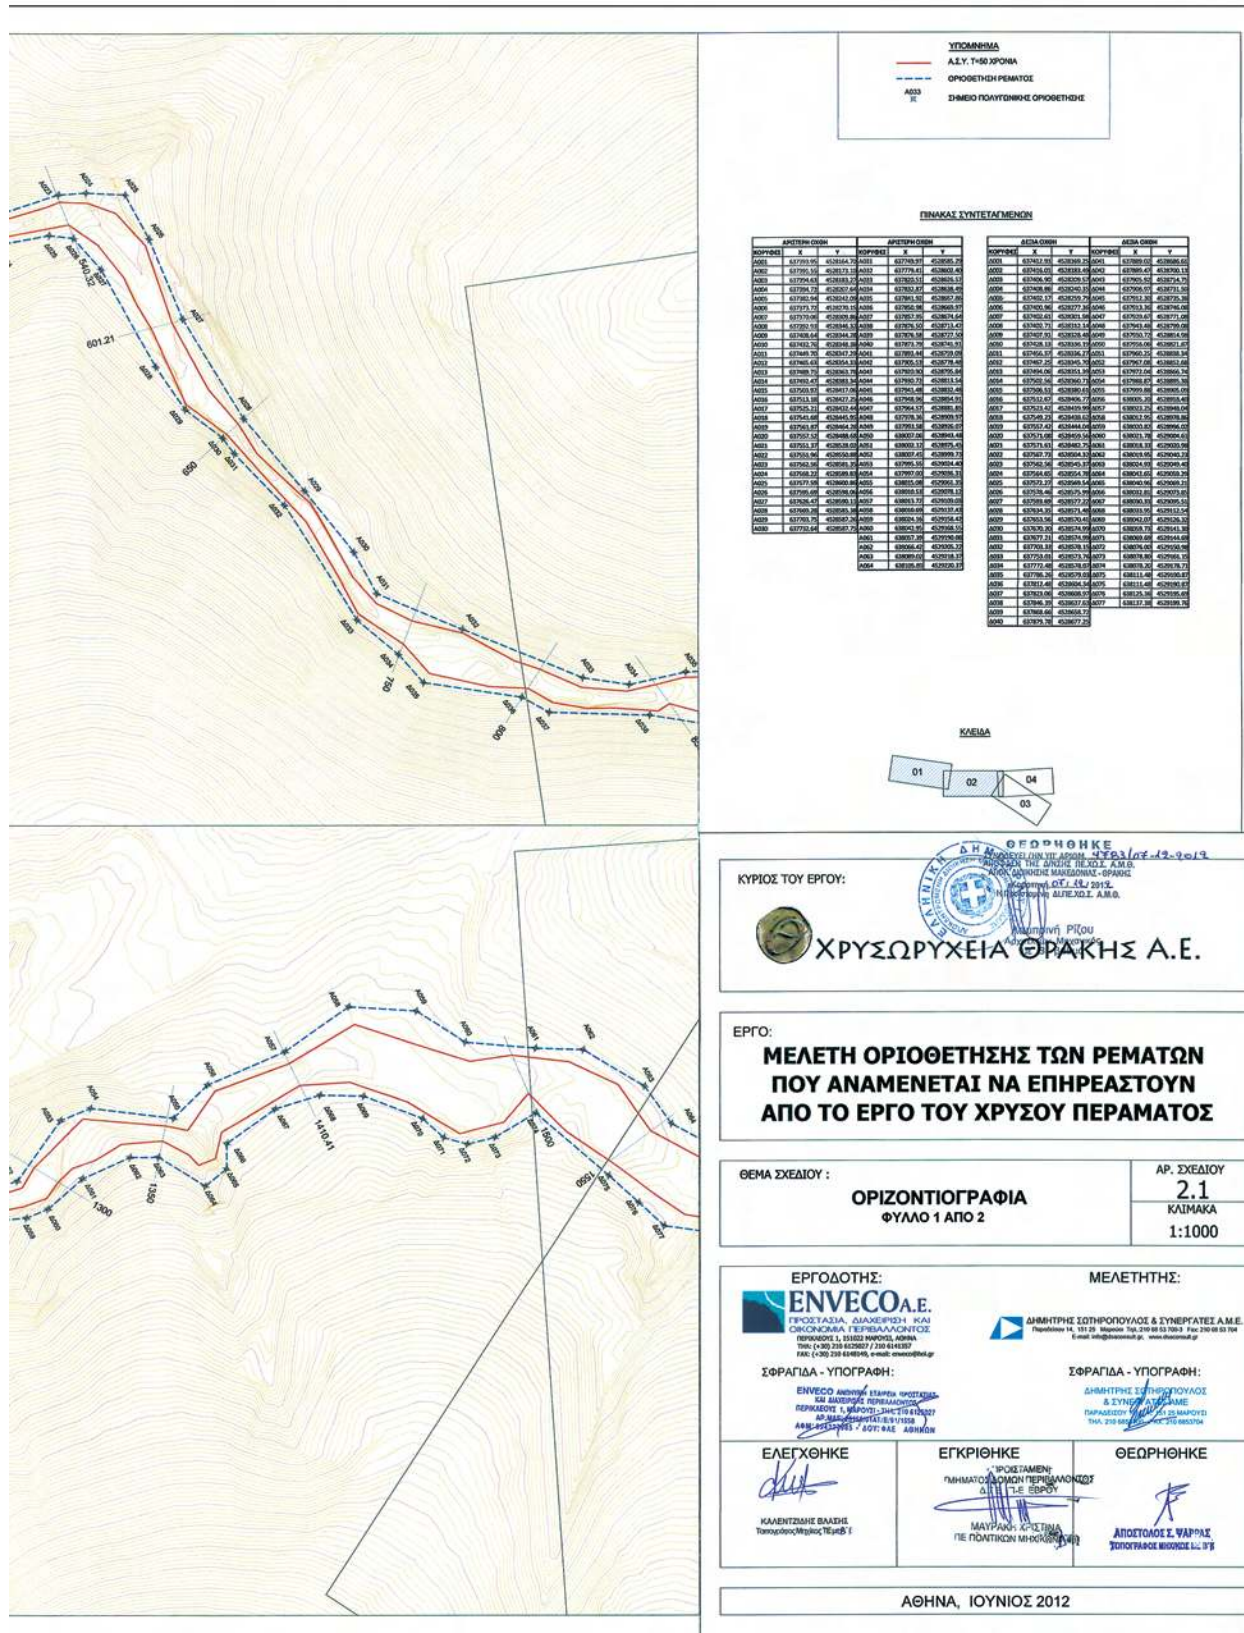

**ΕΘΝΙΚΟ ΤΥΠΟΓΡΑΦΕΙΟ**

Για τεχνικούς λόγους στο σχεδιάγραμμα,
έγινε σμίκρυνση, κατά ποσοστό **38%**

Αριθμ. 97243

(2)

Κήρυξη ως αναδασωτέας έκτασης εμβαδού $E=1.849,64 \text{ m}^2$ στη θέση αγρόκτημα Αυγής Τ.Κ. Κρυονερίου, Δ.Ε. Σοχού, Δήμου Λαγκαδά της Περιφερειακής Ενότητας Θεσσαλονίκης.

Ο ΓΕΝΙΚΟΣ ΓΡΑΜΜΑΤΕΑΣ
ΑΠΟΚΕΝΤΡΩΜΕΝΗΣ ΔΙΟΙΚΗΣΗΣ
ΜΑΚΕΔΟΝΙΑΣ-ΘΡΑΚΗΣ

Έχοντας υπόψη:

(α) Το Ν. 998/1979 «Περί προστασίας των δασών και δασικών εκτάσεων εν γένει της χώρας» (ΦΕΚ 289 Α'/29.12.1979) και ειδικότερα το άρθρο 38 παρ. 1 και το άρθρο 41 παρ. 1 και 3.

(β) Το Ν. 998/1979 άρθρο 70 παρ. 3, όπως προστέθηκε με την παρ. 2 του άρθρου 12 του Ν. 2040/1992 «Ρύθμιση θεμάτων αρμοδιότητας Υπουργείου Γεωργίας και νομικών προσώπων εποπτείας και άλλες διατάξεις» (ΦΕΚ 70 Α'/23.4.1992) και αντικαταστάθηκε με την παρ. 15 του άρθρου 1 του Ν. 3208/2003 «Προστασία των δασικών οικοσυστημάτων, κατάρτιση δασολογίου, ρύθμιση εμπραγμάτων δικαιωμάτων επί δασών και δασικών εν γένει εκτάσεων και άλλες διατάξεις» (ΦΕΚ 303 Α'/24-12-2003).

(γ) Τις υπ' αριθμ. 160417/1180/8-7-1980, 182447/3049/1980 και 154659/24-5-1982 διαταγές του Υπουργείου Γεωργίας.

(δ) Το Ν. 3852/2010 «Νέα αρχιτεκτονική της Αυτοδιοίκησης και της Αποκεντρωμένης Διοίκησης - Πρόγραμμα Καλλικράτης» (ΦΕΚ 87 Α'/7-6-2010).

(ε) Το Π.Δ. 142/2010 «Οργανισμός Αποκεντρωμένης Διοίκησης Μακεδονίας Θράκης» (ΦΕΚ 235 Α'/27-12-2010).

(στ) Το Ν. 3861/2010 «Ενίσχυση της διαφάνειας με την υποχρεωτική ανάρτηση νόμων και πράξεων των κυβερνητικών, διοικητικών και αυτοδιοικητικών οργάνων στο διαδίκτυο «Πρόγραμμα Διαύγεια» και άλλες διατάξεις (ΦΕΚ 112 Α').

(ζ) Την υπ' αριθμ. 1425/19-1-2011 απόφαση Γενικού Γραμματέα Αποκεντρωμένης Διοίκησης Μακεδονίας Θράκης «Εξου-

σιοδότηση προς υπογραφή «Με εντολή Γενικού Γραμματέα» αποφάσεων, εγγράφων ... κ.λπ.» (ΦΕΚ 452 Β'/22-3-2011).

(θ) Το γεγονός ότι η έκταση που αναφέρεται στο θέμα αποτελεί δάσος, που καταλήφθηκε παράνομα και εκχερσώθηκε πριν από το έτος 1996

(ι) Το υπ' αριθμ. 95535/22-11-2012 έγγραφο του Δασαρχείου Λαγκαδά, στο οποίο προτείνεται η κήρυξη της έκτασης που αναφέρεται στο θέμα ως αναδασωτέας, αποφασίζουμε:

Κηρύσσουμε ως αναδασωτέα έκταση χιλίων οχτακοσίων σαράντα εννιά τετραγωνικών μέτρων και εξήντα τεσσάρων τετραγωνικών εκατοστών ($E = 1.849,64 \text{ m}^2$) στη θέση αγρόκτημα Αυγής, Τ.Κ. Κρυονερίου, Δ.Ε. Σοχού, Δήμου Λαγκαδά της Περιφερειακής Ενότητας Θεσσαλονίκης, με σκοπό την προστασία, την αναδημιουργία του δάσους με φυσική ή τεχνητή αναδάσωση και τη διατήρηση του χαρακτήρα της ως δάσους, ώστε να αποκλεισθεί η διάθεση της προαναφερθείσας έκτασης, που εκχερσώθηκε, για άλλο σκοπό.

Η έκταση εμβαδού $E = 1.849,64 \text{ m}^2$, που προσδιορίζεται με στοιχεία Α, Β, Γ, Δ, Ε, Ζ, Η, Θ, Ι, Κ, Λ, Α συνορεύει ως εξής:

Βόρεια: με επαρχιακή οδό Λαγκαδά-Σοχού

Νότια: με μη δασική και δασική έκταση

Ανατολικά: με δασική έκταση

Δυτικά: με δασική έκταση

όπως φαίνεται στο συνημμένο τοπογραφικό διάγραμμα.

Η απόφαση αυτή να δημοσιευθεί στην Εφημερίδα της Κυβερνήσεως.

Θεσσαλονίκη, 30 Νοεμβρίου 2012

Με εντολή Γενικού Γραμματέα

Αποκεντρωμένης Διοίκησης

Ο Προϊστάμενος της Διεύθυνσης Δασών


Ν. Θεσσαλονίκης

ΑΠΟΣΤΟΛΟΣ ΑΪΝΑΛΗΣ

ΤΟΠΟΓΡΑΦΙΚΟ ΔΙΑΓΡΑΜΜΑ
ΠΡΟΣ ΚΗΡΥΞΗ ΑΝΑΔΑΣΩΤΕΑΣ, ΕΚΤΑΣΗΣ Η ΟΠΟΙΑ ΕΚΧΕΡΣΩΘΗΚΕ
ΕΜΒΑΔΟΥ 1.849,64 τ.μ., με τα στοιχεία Α,Β,Γ,Δ,Ε,Ζ,Η,Θ,Ι,Κ,Λ,Α
στη θέση "ΑΓΡΟΚΤΗΜΑ ΑΥΓΗΣ" ΤΟΠΙΚΗΣ ΚΟΙΝΟΤΗΤΑΣ ΚΡΥΟΝΕΡΙΟΥ
ΔΗΜΟΥ ΛΑΓΚΑΔΑ

ΚΛΙΜΑΚΑ 1: 1000

Συνοδεύει τη υπ' αριθμόν 97243/30.11.2012 ΑΠΟΦΑΣΗ

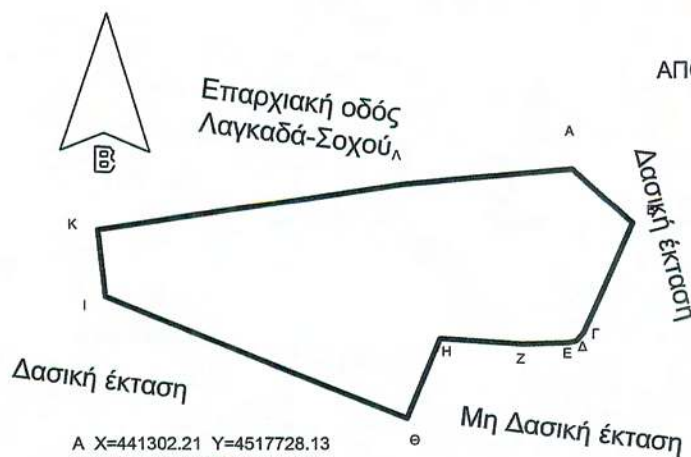

Α Χ=441302.21 Υ=4517728.13
Β Χ=441311.32 Υ=4517719.84
Γ Χ=441303.99 Υ=4517703.31
Δ Χ=441302.83 Υ=4517701.94
Ε Χ=441301.54 Υ=4517701.66
Ζ Χ=441294.54 Υ=4517701.46
Η Χ=441282.20 Υ=4517702.28
Θ Χ=441277.18 Υ=4517690.16
Ι Χ=441231.28 Υ=4517708.71
Κ Χ=441230.11 Υ=4517718.81
Λ Χ=441276.66 Υ=4517725.78

ΑΠΟΣΠΑΣΜΑ ΧΑΡΤΗ ΑΥΓΗΣ ΚΛΙΜΑΚΑΣ 1:50000



Προς κήρυξη αναδασωτέα έκτασης

Ο ΣΥΝΤΑΚΤΗΣ

ΛΑΪΝΑΣ ΚΩΝ/ΝΟΣ
ΔΑΣΟΛΟΓΟΣ

Ο ΔΑΣΤΑΡΧΗΣ

ΕΥΑΓΓΕΛΟΦΟΥΛΟΣ ΓΡΗΓΟΡΙΟΣ
ΔΑΣΟΛΟΓΟΣ

Ο ΑΝΤΙΣΤΑΝΣ ΔΑΣΩΝ

ΑΙΝΩΛΗΣ ΑΠΟΣΤΟΛΟΣ
ΔΑΣΟΛΟΓΟΣ

ΕΘΝΙΚΟ ΤΥΠΟΓΡΑΦΕΙΟ

Για τεχνικούς λόγους στο σχεδιάγραμμα,
έγινε σμίκρυνση, κατά ποσοστό 87%



* 0 4 0 0 7 2 5 1 8 1 2 1 2 0 0 8 *

ΑΠΟ ΤΟ ΕΘΝΙΚΟ ΤΥΠΟΓΡΑΦΕΙΟ

ΚΑΠΟΔΙΣΤΡΙΟΥ 34 * ΑΘΗΝΑ 104 32 * ΤΗΛ. 210 52 79 000 * FAX 210 52 21 004