



ΕΦΗΜΕΡΙΣ ΤΗΣ ΚΥΒΕΡΝΗΣΕΩΣ

ΤΗΣ ΕΛΛΗΝΙΚΗΣ ΔΗΜΟΚΡΑΤΙΑΣ

ΤΕΥΧΟΣ ΤΕΤΑΡΤΟ

Αρ. Φύλλου 746

31 Δεκεμβρίου 2012

ΠΕΡΙΕΧΟΜΕΝΑ

ΑΠΟΦΑΣΕΙΣ

- Επικύρωση των οριογραμμών τμήματος του υδατο-
ρέματος «Απιδιών» Δήμου Φολεγάνδρου νήσου
Φολεγάνδρου Νομού Κυκλάδων σε περιοχή προ-
τεινόμενης θέσης σχεδιαζόμενης Ε.Ε.Λ. 1
- Κήρυξη ως αναδασωτέας έκτασης δάσους συνολι-
κού εμβαδού 11,075 στρεμμάτων (4,375 στρ. + 5,835
στρ. + 0,650 στρ. + 0,215 στρ.), που βρίσκεται στη
θέση «Βαθύ Αμμουδι - Ρομποτί - Μάρμακα» τοπι-
κής κοινότητας Πλατρειθιά, δημοτικής ενότητας
Ιθάκης, Δήμου Ιθάκης. 2

ΑΠΟΦΑΣΕΙΣ

- Αριθμ. 44282/9471 (1)
Επικύρωση των οριογραμμών τμήματος του υδατορέ-
ματος "Απιδιών" Δήμου Φολεγάνδρου νήσου Φολε-
γάνδρου Νομού Κυκλάδων σε περιοχή προτεινόμε-
νης θέσης σχεδιαζόμενης Ε.Ε.Λ.

Η ΓΕΝΙΚΗ ΓΡΑΜΜΑΤΕΑΣ
ΑΠΟΚΕΝΤΡΩΜΕΝΗΣ ΔΙΟΙΚΗΣΗΣ ΑΙΓΑΙΟΥ

Έχοντας υπόψη:

1. Τις διατάξεις του άρθρου 8 του Ν. 3200/55, «Περί διοικητικής αποκέντρωσης».
2. Τις διατάξεις του Ν. 2853/16-7-1922 «Περί υδραυλικών εν γένει έργων και αστυνόμευσης των Δημοσίων Υδάτων», όπως αυτές τροποποιήθηκαν με τις αντίστοιχες του Ν.Δ. 10/29-12-1923 και κωδικοποιήθηκαν από τις διατάξεις του Π.Δ. 18/21-3-1924 (ΦΕΚ 61 Α').
3. Τις διατάξεις του Ν. 3010/2002 (ΦΕΚ 91Α'/25-4-2002), «Εναρμόνιση του Ν. 1650/1986 με τις οδηγίες 97/11 Ε.Ε. και 96/61 Ε.Ε. και ειδικότερα τις διατάξεις του άρθρου 5 αυτού «Διαδικασία οριοθέτησης και ρυθμίσεις θεμάτων για τα υδατορέματα», όπως αυτό ισχύει.
4. Τις διατάξεις της αριθμ. 3046/304/3-2-1989 (ΦΕΚ 59Δ') απόφασης του Αναπληρωτή Υπουργού ΠΕΧΩΔΕ «Κτιριοδομικός Κανονισμός» και ειδικότερα τις διατάξεις του άρθρου 6 αυτής, «Δόμηση κοντά σε ρέματα».
5. Τις οικείες διατάξεις του Ν. 2503/1997 (ΦΕΚ 107 Α'/30.5.1997) «Διοίκηση, Οργάνωση, Στελέχωση της Περιφέρειας, ρύθμιση θεμάτων για την Τοπική Αυτοδιοίκηση και άλλων διατάξεων», ως ισχύουν.

6. Τις οικείες διατάξεις του Ν. 2508/1997 (ΦΕΚ 124 Α'/13.6.1997) «Βιώσιμη οικιστική ανάπτυξη των πόλεων και οικισμών της χώρας και άλλων διατάξεων», όπως ισχύει.

7. Τις οικείες διατάξεις του Ν. 2690/1999 (ΦΕΚ 45 Α'/9.3.1999) «Κύρωση του κώδικα διοικητικής διαδικασίας».

8. Την αριθμ. 33/1998 εγκύκλιο του ΥΠΕΧΩΔΕ «Αστυνόμευση ρεμάτων και συντήρηση αντιπλ/κών έργων», ως ισχύει.

9. Τις διατάξεις του Ν. 3852/2010 (ΦΕΚ 87Α'/7-6-2010) «Νέα Αρχιτεκτονική της Αυτοδιοίκησης και της Αποκεντρωμένης Διοίκησης - Πρόγραμμα Καλλικράτης».

10. Τις διατάξεις του Π.Δ/τος 143/2010 (ΦΕΚ 236Α') «Οργανισμός της Αποκεντρωμένης Διοίκησης Αιγαίου».

11. Την αριθμ. οικ. 1561/17-03-2011 (ΦΕΚ 445/Β'/21.3.2011) απόφαση Γενικού Γραμματέα Αποκεντρωμένης Διοίκησης Αιγαίου περί παροχής εξουσιοδότησης υπογραφής πράξεων και εγγράφων «Με εντολή Γενικού Γραμματέα» κλπ.

12. Το αριθμ. οικ. 4116/Α.Φ.9/17-5-2011 έγγραφο του Γενικού Γραμματέα Αποκεντρωμένης Διοίκησης Αιγαίου με θέμα «Διαδικασία οριοθέτησης ρεμάτων».

13. Η με αριθμ. οικ. 7681/Α.Φ.2.6/11-8-2011 Απόφαση του Γενικού Γραμματέα Αποκεντρωμένης Διοίκησης Αιγαίου «Άσκηση αρμοδιοτήτων οριοθέτησης ρεμάτων και λοιπά».

14. Το αριθμ. πρωτ. 40719/12-10-2011 έγγραφο Τμήματος Δ' Δ/νσης Πολεοδομικού Σχεδιασμού της Γενικής Δ/νσης Πολεοδομίας του ΥΠΕΚΑ.

15. Το αριθμ. 88076/7270/24-9-2012 έγγραφο της Δ/νσης Τεχνικών Έργων Κυκλάδων της Γενικής Δ/νσης Αναπτυξιακού Προγραμματισμού, Περιβάλλοντος και Υποδομών της Περιφέρειας Νοτίου Αιγαίου με το οποίο διαβιβάστηκε ο φάκελος μελέτης στην Δ/νη ΠΕ.ΧΩ. ΣΧΕ. Νοτίου Αιγαίου της Γενικής Δ/νσης ΧΩ.ΠΕ.ΠΟ. της Αποκεντρωμένης Διοίκησης Αιγαίου καθορισμού των οριογραμμών τμήματος του υδατορέματος "Απιδιών" Δήμου Φολεγάνδρου νήσου Φολεγάνδρου Νομού Κυκλάδων, (σε περιοχή προτεινόμενης θέσης σχεδιαζόμενης Εγκατάστασης Επεξεργασίας Λυμάτων -Ε.Ε.Λ.) με θεωρημένα το τοπογραφικό διάγραμμα στο οποίο χαράσσονται τα όρια αυτού καθώς και την τεχνική έκθεση με τους υδραυλικούς υπολογισμούς.

16. Το αριθμ. 60779/5461/20-7-2012 έγγραφο της Δ.Τ.Ε. Κυκλάδων της Περιφέρειας Νοτίου Αιγαίου προς το Δήμο Φολεγάνδρου αποστολής ελεγχμένης και θεωρη-

μένης αρμοδίως μελέτης οριοθέτησης του εν λόγω τμήματος υδατορέματος για τις ενέργειες του Δήμου (δηλ. απόφαση του Δημοτικού Συμβουλίου Δήμου Φολεγάνδρου νήσου Φολεγάνδρου με την οποία να γνωμοδοτεί θετικά ή αρνητικά σχετικά με την μελέτη οριοθέτησης τμήματος του υδατορέματος «Απιδιών» Δήμου Φολεγάνδρου νήσου Φολεγάνδρου Νομού Κυκλάδων) και το γεγονός ότι δεν αποφάνθηκε σχετικά το Δημοτικό Συμβούλιο όπως αναφέρεται και στο διαβιβαστικό έγγραφο της Δ/νσης Τεχνικών Έργων Π.Ν.Α. (σχετικό 15) και επομένως έχει παρέλθει άπρακτη η προθεσμία ενός μηνός σύμφωνα με την παρ. 3α του άρθρου 5 του Ν. 3010/2002.

17. Το φάκελο της μελέτης ο οποίος περιέχει Τοπογραφικό Διάγραμμα, Υδραυλική μελέτη, Τεχνική Έκθεση κ.λ.π. θεωρημένα και ελεγμένα αρμοδίως, που διαβιβάστηκε στην Δ/νση ΠΕ.ΧΩ.ΣΧΕ. Νοτίου Αιγαίου της Γενικής Δ/νσης ΧΩ.ΠΕ.ΠΟ. της Αποκεντρωμένης Διοίκησης Αιγαίου.

18. Το γεγονός ότι με την απόφαση αυτή δεν προκαλείται δαπάνη σε βάρος του προϋπολογισμού του Δημοσίου και του Δήμου Φολεγάνδρου, αποφασίζουμε:

Επικυρώνουμε τις οριογραμμές τμήματος υδατορέματος «Απιδιών» Δήμου Φολεγάνδρου νήσου Φολεγάνδρου Νομού Κυκλάδων σε περιοχή προτεινόμενης θέσης σχεδιαζόμενης Ε.Ε.Λ., έτσι όπως σημειώνεται με μπλε


χρώμα η πολυγωνική γραμμή Δ1α, Δ2α, Δ3α, Δ4α, Δ5α, Δ6α, Δ7α, Δ8α, Δ9α, Δ10α, έως και Δ20α στη μια όχθη (αριστερή όχθη) και η πολυγωνική γραμμή Δ1δ, Δ2δ, Δ3δ, Δ4δ, Δ5δ, Δ6δ, Δ7δ, Δ8δ, Δ9δ, Δ10δ, έως και Δ20δ στην απέναντι της (δεξιά όχθη), (τα σημεία της οποίας είναι εξαρτημένα από το Εθνικό Τριγωνομετρικό Δίκτυο) επί του τοπογραφικού Διαγράμματος που υπογράφεται από τον Σταύρο Μ. Λημναίο, Πολιτικό Μηχανικό και έχει θεωρηθεί στις 24-09-2012 από την Δ/νση Τεχνικών Έργων Κυκλάδων της Γενικής Δ/νσης Αναπτυξιακού Προγραμματισμού, Περιβάλλοντος και Υποδομών της Περιφέρειας Νοτίου Αιγαίου και συνοδεύει την μελέτη και τεχνική έκθεση καθορισμού οριογραμμών του τμήματος του υδατορέματος αυτού ομοίως θεωρημένη στις 24-09-2012 από την παραπάνω Υπηρεσία.



Η ισχύς της απόφασης αυτής αρχίζει από την ημερομηνία δημοσίευσής της στην Εφημερίδα της Κυβερνήσεως.

Η απόφαση αυτή να δημοσιευθεί στην Εφημερίδα της Κυβερνήσεως μαζί με το Τοπογραφικό Διάγραμμα.

Ερμούπολη, 19 Δεκεμβρίου 2012

Η Γενική Γραμματέας
Αποκεντρωμένης Διοίκησης
ΧΡΙΣΤΙΑΝΝΑ Δ. ΚΑΛΟΓΗΡΟΥ

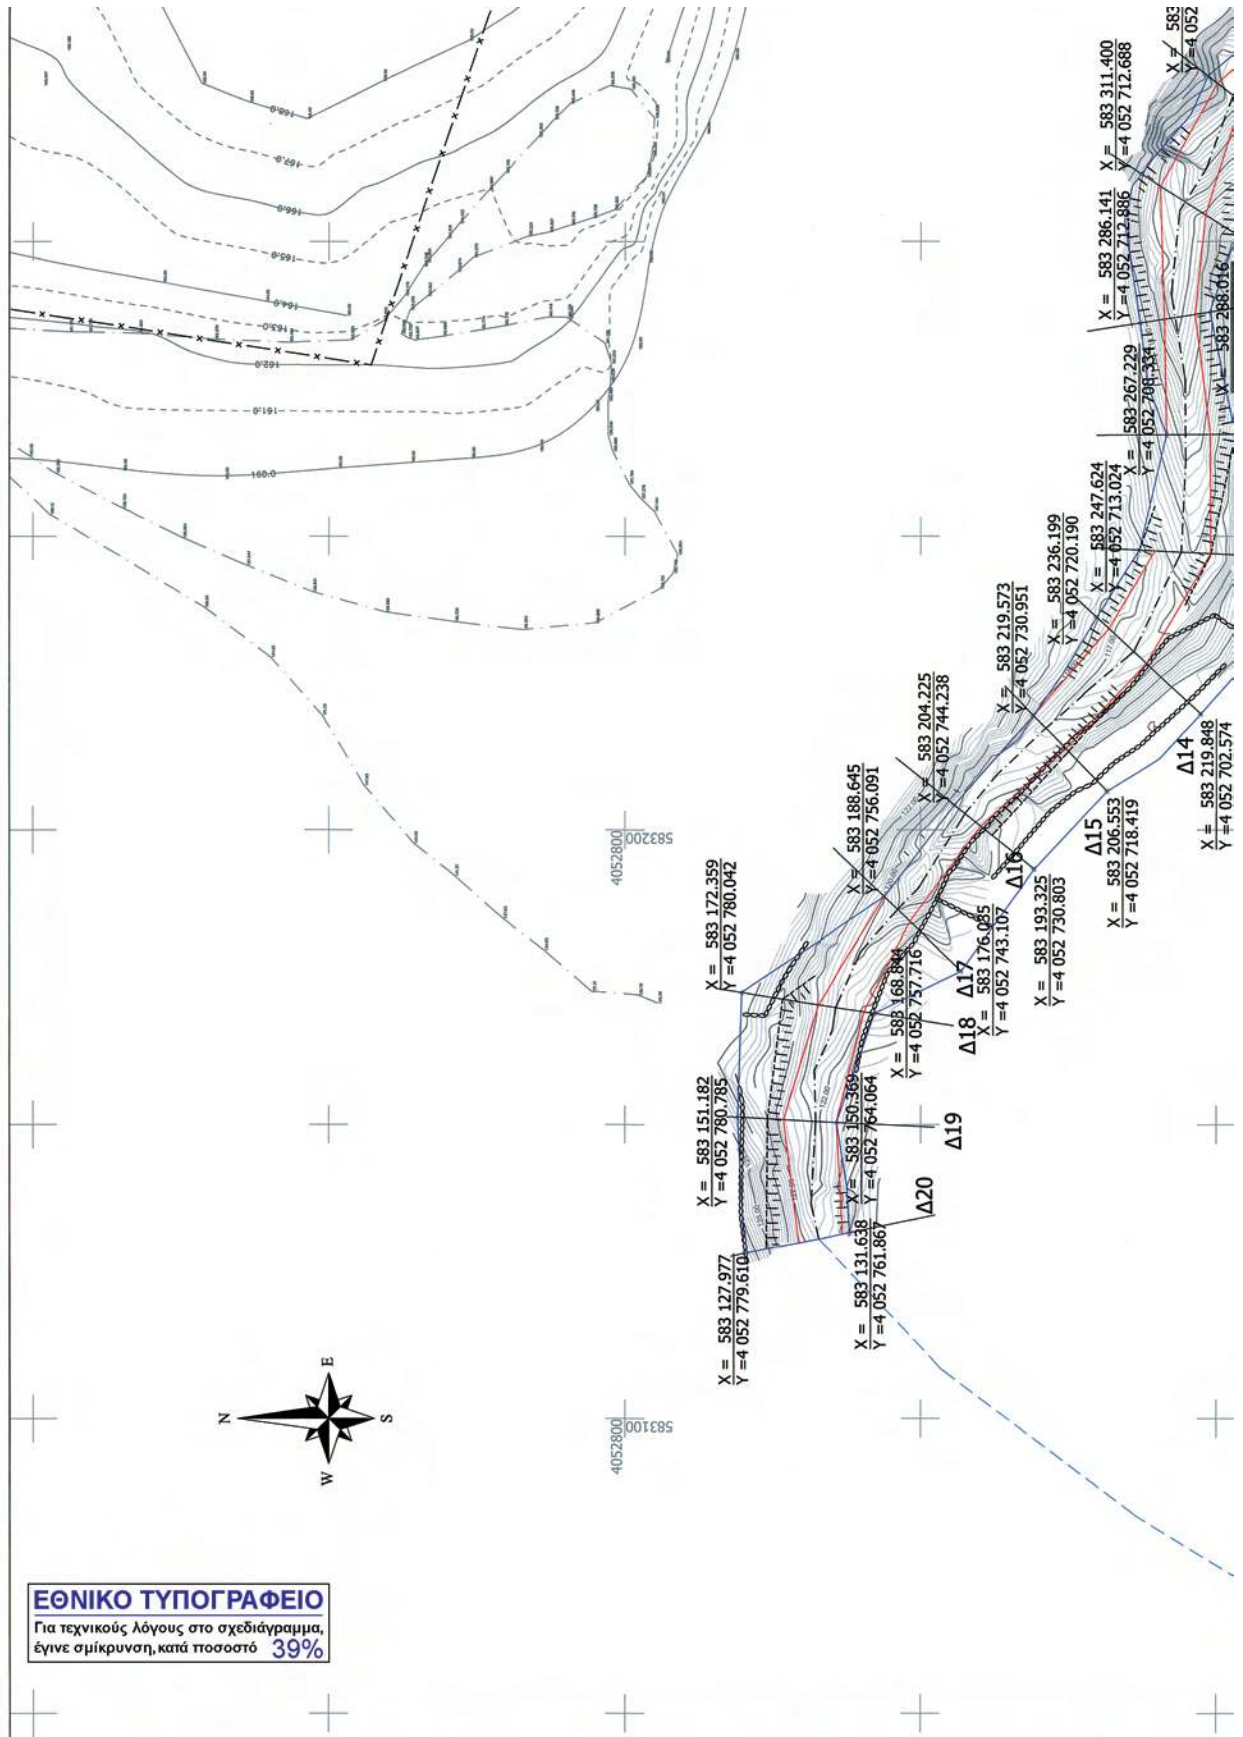

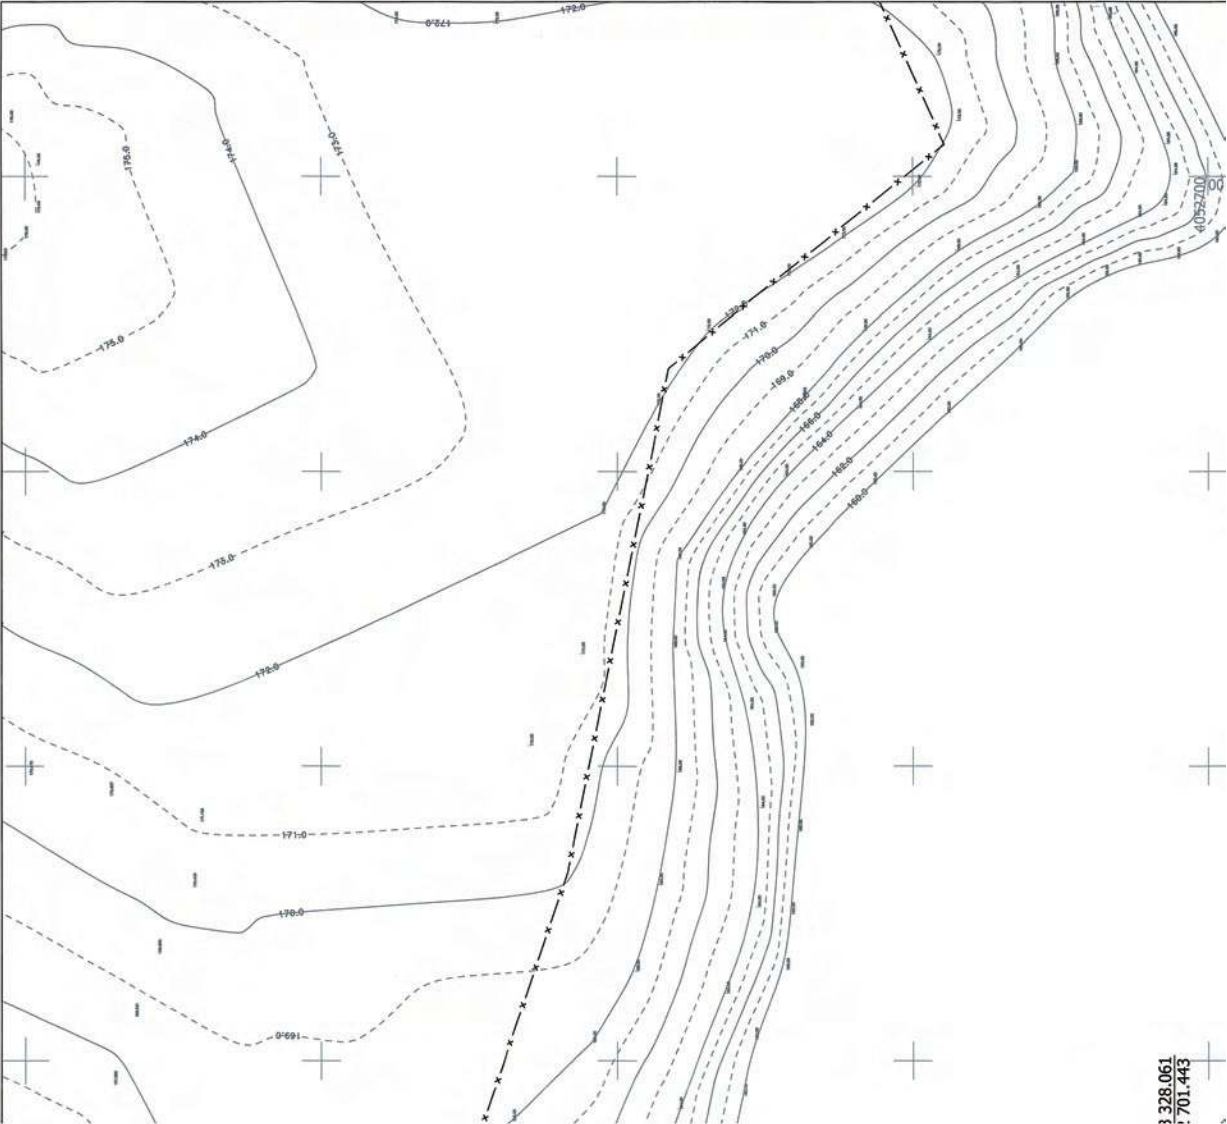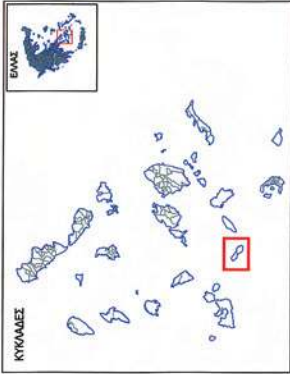


ΠΙΝΑΚΑΣ ΣΥΝΤΕΤΑΓΜΕΝΩΝ ΡΕΜΑΤΟΣ ΔΕΞΙΑ ΟΧΗ

ΑΡΙΣΤΕΡΗ ΟΧΗ	x	y	h	ΔΙΑΤΟΜΗ Δ1	x	y	h
	583453.804	4052624.133	100.73	583448.041	4052614.122	97.32	
	583441.793	4052631.442	98.33	583434.421	4052631.786	101.44	
	583434.135	4052652.095	98.33	583429.775	4052646.142	100.39	
	583415.479	4052662.755	101.05	583413.945	4052655.423	101.65	
	583397.365	4052669.432	106.79	583394.714	4052661.609	102.74	
	583377.322	4052671.130	108.57	583374.188	4052664.174	103.38	
	583358.731	4052678.852	106.07	583355.882	4052671.828	106.54	
	583340.505	4052686.717	105.45	583336.595	4052678.059	107.91	
	583328.061	4052701.443	108.54	583321.975	4052693.597	109.50	
	583311.400	4052712.688	112.52	583301.300	4052696.824	114.04	
	583286.141	4052712.886	114.11	583288.016	4052701.068	113.49	
	583257.229	4052708.334	115.07	583256.731	4052696.726	115.51	
	583247.624	4052713.024	116.14	583246.566	4052691.627	123.00	
	583236.199	4052720.190	117.26	583219.848	4052702.574	125.00	
	583219.573	4052730.951	118.18	583206.553	4052718.419	118.80	
	583204.225	4052744.238	117.91	583193.325	4052730.803	119.18	
	583188.645	4052756.091	119.26	583176.035	4052743.107	121.30	
	583172.359	4052780.042	123.78	583168.844	4052757.716	120.54	
	583151.182	4052780.785	123.45	583150.369	4052764.064	121.07	
	583127.977	4052779.810	125.99	583131.638	4052761.867	122.50	

Δ1.δ

Δ1.α

3 328.061
: 701.443

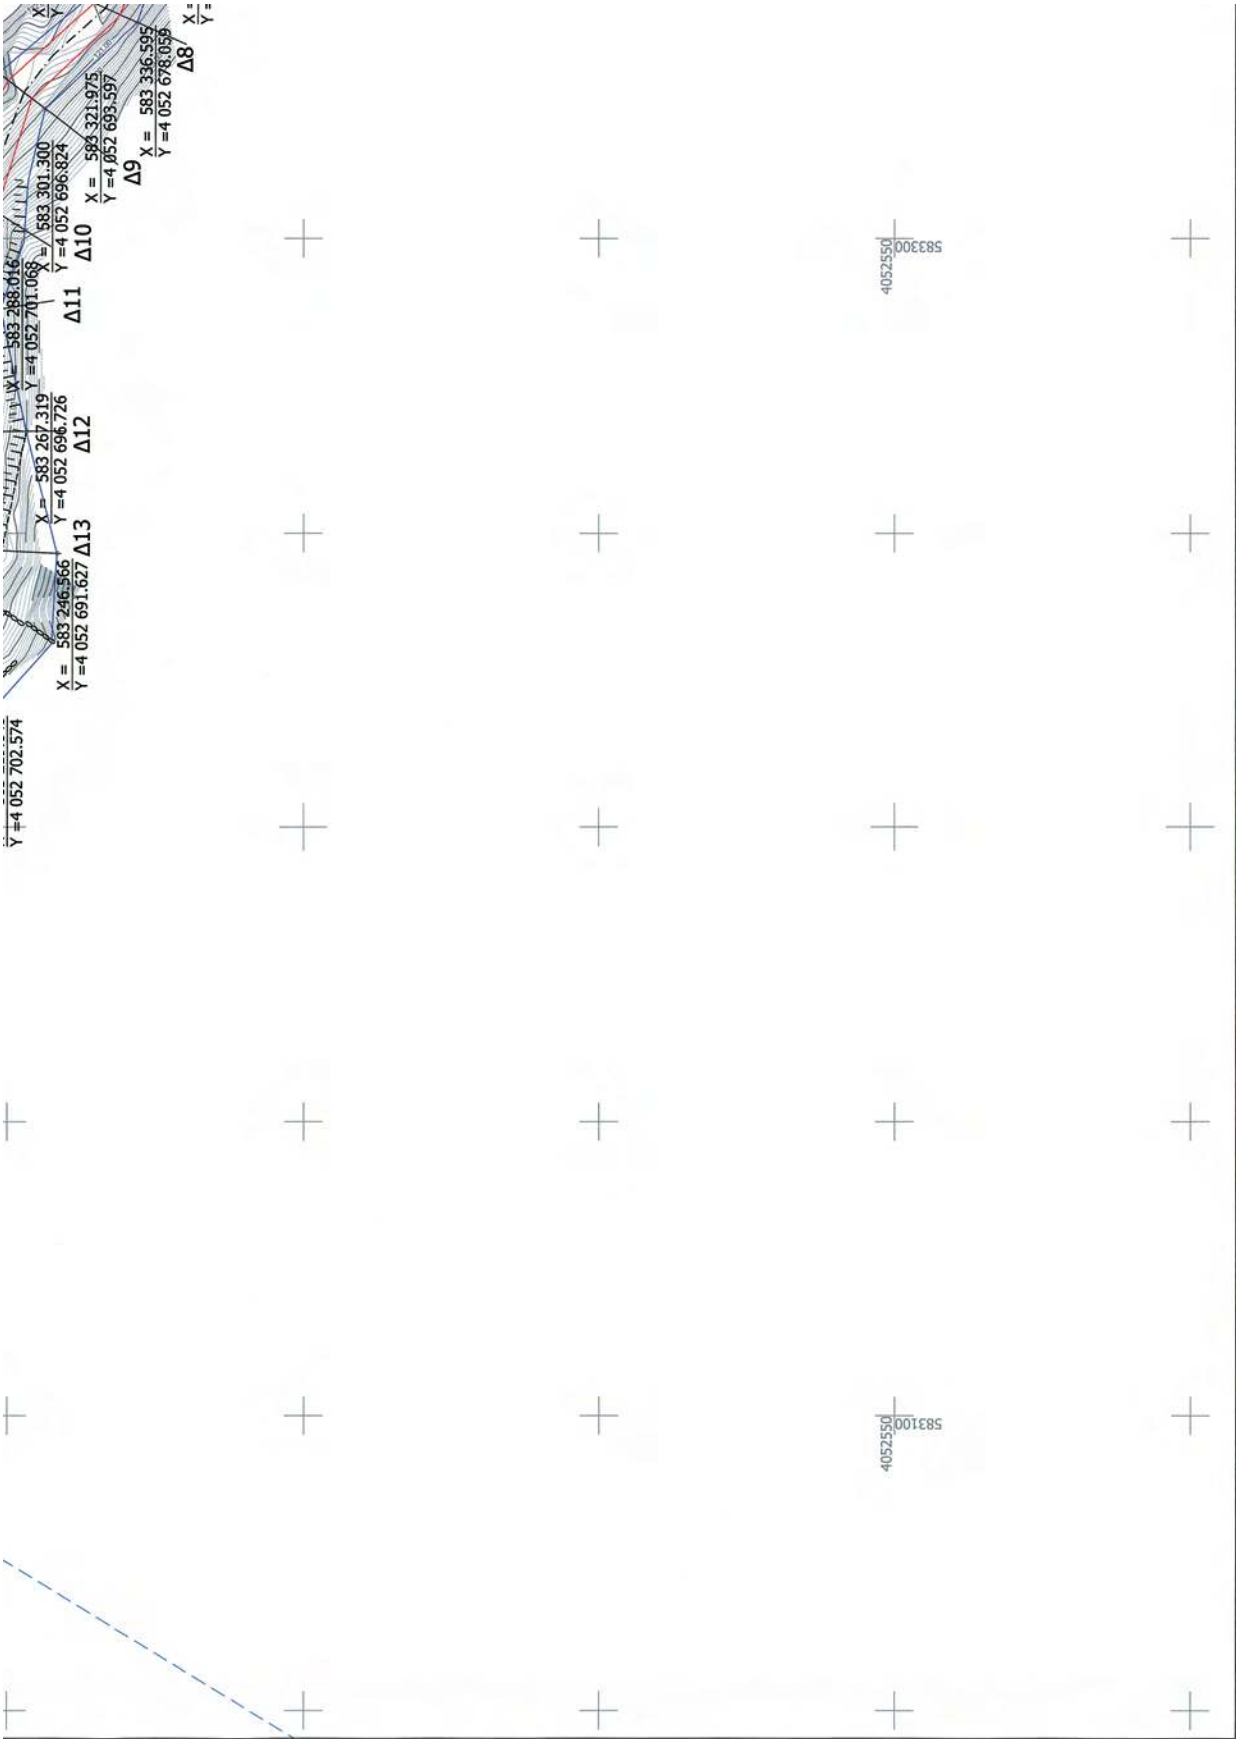

Αριθμ. 3901

(2)

Κήρυξη ως αναδασωτέας έκτασης δάσους συνολικού εμβαδού 11,075 στρεμμάτων (4,375 στρ. + 5,835 στρ. + 0,650 στρ. + 0,215 στρ.), που βρίσκεται στη θέση «Βαθύ Αμμούδι - Ρομποτί - Μάρμακα» τοπικής κοινότητας Πλατρειθιά, δημοτικής ενότητας Ιθάκης, Δήμου Ιθάκης.

Ο ΓΕΝΙΚΟΣ ΓΡΑΜΜΑΤΕΑΣ
ΑΠΟΚΕΝΤΡΩΜΕΝΗΣ ΔΙΟΙΚΗΣΗΣ ΠΕΛΟΠΟΝΝΗΣΟΥ,
ΔΥΤΙΚΗΣ ΕΛΛΑΔΑΣ ΚΑΙ ΙΟΝΙΟΥ

Έχοντας υπόψη:

1. Τις περί Διοικητικής αποκέντρωσης διατάξεις του Ν. 3200/1955 (ΦΕΚ τ. Α' 97/1955), όπως τροποποιήθηκε και συμπληρώθηκε μεταγενέστερα με το Ν.Δ. 532/1970 (ΦΕΚ τ. Α' 103/1970).

2. Του άρθρου 117 παρ. 3 του Συντάγματος.

3. Τις διατάξεις του Ν. 998/1979 (ΦΕΚ τ. Α' 289/1979) «περί προστασίας δασών και δασικών εν γένει εκτάσεων της χώρας και συγκεκριμένα:

α) Του άρθρου 38 παρ. 1.

β) Του άρθρου 41 παρ. 1 και 3.

4. Τις διατάξεις του Ν. 3208/2003 (ΦΕΚ τ. Α' 303/2003) «Προστασία των δασικών οικοσυστημάτων, κατάρτιση δασολογίου, ρύθμιση εμπραγμάτων δικαιωμάτων επί δασών και δασικών εν γένει εκτάσεων και άλλες διατάξεις».

5. Τις αριθμ. διαταγές του Υπουργείου Γεωργίας: α) 160417/1180/8-7-1980 και β) 182447/3049/24-9-1980.

6. Το Ν. 2218/1994 (ΦΕΚ τ. Α' 90/1994) «Περί ίδρυσης Νομαρχιακής Αυτοδιοίκησης, τροποποίησης διατάξεων για την Πρωτοβάθμια αυτοδιοίκηση και την περιφέρεια και άλλες διατάξεις» όπως τροποποιήθηκαν μεταγενέστερα.

7. Τις διατάξεις του Ν. 3852/2010 (ΦΕΚ τ. Α' 87/2010) «Νέα Αρχιτεκτονική της Αυτοδιοίκησης και της αποκεντρωμένης Διοίκησης-Πρόγραμμα Καλλικράτης».

8. Τις διατάξεις του Π.Δ. 139/2010 (ΦΕΚ τ. Α' 232/2010) «Οργανισμός της αποκεντρωμένης Διοίκησης Πελοποννήσου, Δυτικής Ελλάδας και Ιονίου».

9. Την αριθμ. 3899/9.10.2012 αναφορά της Δ/σης Δασών Ν. Κεφαλληνίας, με την οποία προτείνεται η κήρυξη ως αναδασωτέας, της αναφερόμενης στο θέμα έκτασης, αποφασίζουμε:

Κηρύσσουμε ως αναδασωτέο, με σκοπό τη διατήρηση του δασικού χαρακτήρα αυτού, τον αποκλεισμό διάθεσής του για άλλη χρήση και την αποκατάσταση της καταστραφείσας δασικής βλάστησης με φυσική αναγέννηση:

Το Δάσος που εκχερσώθηκε, συνολικού εμβαδού 11,075 στρεμμάτων, βρίσκεται στη θέση «Βαθύ Αμμούδι - Ρομποτί - Μάρμακα» τοπικής κοινότητας Πλατρειθιά, δημοτικής ενότητας Ιθάκης, Δήμου Ιθάκης και εμφανίζεται με τα στοιχεία Α, Β, Γ και Δ εμβαδού 4,375 στρεμμάτων, 5,835 στρεμμάτων, 0,650 στρεμμάτων και 0,215 στρεμμάτων αντίστοιχα και μαύρη διαγράμμιση, στο συνημμένο απόσπασμα φύλλου χάρτη Γ.Υ.Σ. 6104/1,2,3,4 το οποίο συνοδεύει την απόφαση αυτή και ορίζεται ως εξής:

Ανατολικά: Με δάσος, δασική έκταση και προϋπάρχουσα οδό.

Δυτικά: Με δάσος και προϋπάρχουσα οδό.

Βόρεια: Με δάσος, δασική έκταση, μη δασική έκταση και προϋπάρχουσα οδό.

Νότια: Με δάσος, μη δασική έκταση και προϋπάρχουσα οδό.

Κατά της απόφασης αυτής δύναται να ασκηθεί αίτηση ακύρωσης ενώπιον του (οικείου) τριμελούς Διοικητικού Εφετείου εντός εξήντα ημερών από την επομένη της δημοσίευσης ή κοινοποίησης της.

Από τις διατάξεις της απόφασης αυτής δεν προκαλείται δαπάνη σε βάρος του κρατικού προϋπολογισμού.


Η απόφαση αυτή να δημοσιευθεί στην Εφημερίδα της Κυβερνήσεως.

Πάτρα, 19 Οκτωβρίου 2012

Ο Γενικός Γραμματέας
Αποκεντρωμένης Διοίκησης
ΕΜΜΑΝΟΥΗΛ ΑΓΓΕΛΑΚΑΣ

ΕΛΛΗΝΙΚΗ ΔΗΜΟΚΡΑΤΙΑ
ΑΠΟΚΕΝΤΡΩΜΕΝΗ ΔΙΟΙΚΗΣΗ
ΠΕΛΟΠΟΝΝΗΣΟΥ-ΔΥΤΙΚΗΣ ΕΛΛΑΔΑΣ &
ΙΟΝΙΟΥ
ΓΕΝΙΚΗ ΔΙΕΥΘΥΝΣΗ ΔΑΣΩΝ & ΑΓΡΟΤΙΚΩΝ
ΥΠΟΘΕΣΕΩΝ
ΔΙΕΥΘΥΝΣΗ ΔΑΣΩΝ Ν. ΚΕΦΑΛΛΗΝΙΑΣ

Συνοδεύει την αριθμ. : 3901 / 19-10-2012
Απόφαση Α.Δ.Π.Δ.ΕΛ. &Ι.
ΑΠΟΣΠΑΣΜΑ ΧΑΡΤΗ Γ.Υ.Σ. με αριθμ. 6104/1,2,3,4
ΔΗΜΟΣ : ΙΘΑΚΗΣ
ΘΕΣΗ : «Βαθύ Αμμούδι-Ρομποτί-Μάρμακα», τοπικής
κοινότητας Πλατρείθιά, δημοτικής ενότητας Ιθάκης
ΚΛΙΜΑΚΑ : 1: 5.000

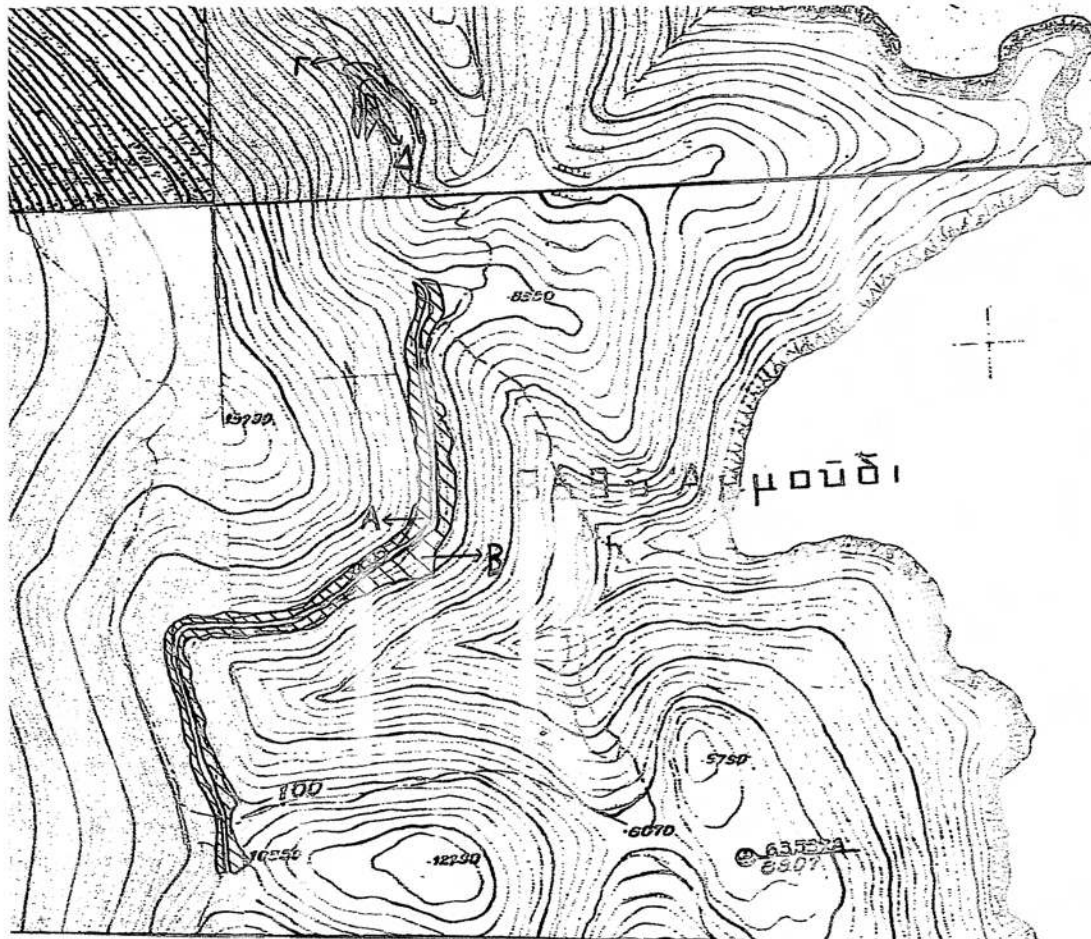

ΥΠΟΜΝΗΜΑ :



Όρια δάσους που εκχερσώθηκε συνολικού εμβαδού 11,075 στρεμμάτων με τα στοιχεία
Α (4,375 στρ.), Β (5,835 στρ.), Γ (0,650 στρ.) και Δ (0,215 στρ.) που κηρύσσεται
αναδασωτέο

ΘΕΩΡΗΘΗΚΕ

Πάτρα 19-10-2012....

-Ο-

ΓΕΝΙΚΟΣ ΓΡΑΜΜΑΤΕΑΣ
ΑΔΠΔΕΙ

ΕΜΜΑΝΟΥΗΛ ΑΓΓΕΛΑΚΑΣ

ΘΕΩΡΗΘΗΚΕ

Αργοστόλι 9-10-2012

Με Ε. Γ. Γ. Α.Δ.Π.Δ.ΕΛ. &Ι.
Η- ΔΙΕΥΘΥΝΤΡΙΑ Δ/ΝΣΗΣ
ΔΑΣΩΝ

ANNA ΛΥΤΡΑ
ΔΑΣΟΛΟΓΟΣ

Βαθύ Ιθάκης 27-09-2012

-Ο-

ΣΥΝΤΑΚΤΗΣ

ΑΓΓΕΛΟΣ ΣΠΥΡΙΔΗΣ
ΔΑΣΟΠΟΝΟΣ

ΕΘΝΙΚΟ ΤΥΠΟΓΡΑΦΕΙΟ

Για τεχνικούς λόγους στο σχεδιάγραμμα,
έγινε σμίκρυνση, κατά ποσοστό 83%



* 0 4 0 0 7 4 6 3 1 1 2 1 2 0 0 8 *

ΑΠΟ ΤΟ ΕΘΝΙΚΟ ΤΥΠΟΓΡΑΦΕΙΟ

ΚΑΠΟΔΙΣΤΡΙΟΥ 34 * ΑΘΗΝΑ 104 32 * ΤΗΛ. 210 52 79 000 * FAX 210 52 21 004