



ΕΦΗΜΕΡΙΣ ΤΗΣ ΚΥΒΕΡΝΗΣΕΩΣ

ΤΗΣ ΕΛΛΗΝΙΚΗΣ ΔΗΜΟΚΡΑΤΙΑΣ

ΤΕΥΧΟΣ ΤΕΤΑΡΤΟ

Αρ. Φύλλου 753

31 Δεκεμβρίου 2012

ΠΕΡΙΕΧΟΜΕΝΑ

ΑΠΟΦΑΣΕΙΣ

- Κήρυξη ως αναδασωτέας δασικής έκτασης, εμβαδού 1,71193 στρ. στη δασική θέση «Ψιλή Άμμος» Περιφέρειας Δήμου Σαλαμίνας της Περιφερειακής Ενότητας Νήσων της Περιφέρειας Αττικής. 1
- Καθορισμός ορίων αιγιαλού, παραλίας στη θέση «Κρωτήρι- Άγιος Φωκάς», νήσου Πάρου..... 2
- Καθορισμός χρήσης γης, στο αγρόκτημα Πόρπης Αναδασμού έτους 1977-82 αναθ. 1983-85 του υπ' αριθ. 590α τεμαχίου, εμβαδού 400τ.μ., Δήμου Κομοτηνής Περιφερειακής Ενότητας Ροδόπης ως χώρο κατασκευής υδρευτικής γεώτρησης και οικίσκου στέγασης μηχανολογικού και ηλεκτρολογικού εξοπλισμού..... 3

ΑΠΟΦΑΣΕΙΣ

- Αριθμ. 3572 (1)
Κήρυξη ως αναδασωτέας δασικής έκτασης, εμβαδού 1,71193 στρ. στη δασική θέση «Ψιλή Άμμος» Περιφέρειας Δήμου Σαλαμίνας της Περιφερειακής Ενότητας Νήσων της Περιφέρειας Αττικής.

Ο ΓΕΝΙΚΟΣ ΓΡΑΜΜΑΤΕΑΣ ΑΠΟΚΕΝΤΡΩΜΕΝΗΣ ΔΙΟΙΚΗΣΗΣ ΑΤΤΙΚΗΣ

Έχοντας υπόψη

1. Τις διατάξεις:

α) των άρθρων 24 παρ. 1 και 117 παρ. 3 του Συντάγματος της Χώρας.

β) των άρθρων 200, 201 και 205 του ν.δ. 86/1969 (ΦΕΚ 7 Α'18-1-1969) «περί Δασικού Κώδικα».

γ) των άρθρων 37, 38 (παρ. 1 και 3) και 41 (παρ. 1 και 3) του ν. 998/79 (ΦΕΚ 289 τ. Α'/29-12-1979) «περί προστασίας των δασών και των δασικών εν γένει εκτάσεων της Χώρας», καθώς και του άρθρου 70 παρ. 3, όπως συμπληρώθηκε με το άρθρο 12 παρ. 2 του ν. 2040/92 (ΦΕΚ 70 τ.Α'/23-4-92) «περί ρύθμισης Θεμάτων Υπουργείου Γεωργίας κ.λπ.»

δ) του άρθρου 5 του ν. 3200/1955 «περί διοικητικής αποκεντρώσεως» σε συνδυασμό με τις διατάξεις του ν.δ. 532/1970 (ΦΕΚ 103 τ.Α'/1970) «περί συμπληρώσεως των διατάξεων διοικητικής αποκεντρώσεως» σε συνδυασμό με τις διατάξεις του β.δ. 709/5-11-1970 (ΦΕΚ 235

τ.Α'/1970) «περί καθορισμού των διατηρουμένων αρμοδιοτήτων κ.λπ.».

ε) των άρθρων 4 παρ. 6 και 6 παρ. 7 του ν. 2240/94 (ΦΕΚ 153 τ.Α'/1994) και των άρθρων 14 παρ. 1, 2 και 15 του ν. 2399/96 (ΦΕΚ 90 τ. Α'/1996).

στ) του άρθρου 7 του ν. 2503/97 (ΦΕΚ 107 τ. Α'/30-5-97) «περί Διοίκησης, οργάνωσης, στελέχωσης της Περιφέρειας κ.λπ.»

ζ) των άρθρων 1 παρ. 2, 2 παρ. 7 και 3 παρ. 4 του ν. 2647/98 (ΦΕΚ 237 τ.Α'/22-10-98) «περί μεταβίβασης αρμοδιοτήτων στις Περιφέρειες».

η) του άρθρου 120 του ν. 1892/1990 «Για τον εκσυγχρονισμό και την ανάπτυξη και άλλες διατάξεις»

θ) του Ν. 3208/2003 (ΦΕΚ Α/303/24-12-2003) όπως τροποποιήθηκε από το Ν. 3818/2010 (ΦΕΚ 17/Α/16-2-2010) «περί προστασίας δασών και δασικών εκτάσεων κ.λπ.» και την υπ' αριθμ.: 204262/4545/23-11-2010 απόφαση του Υ.Π.Ε.Κ.Α. «περί Οδηγιών εφαρμογής των παραγράφων 1 και 2 του αρθρ. 3, του Ν. 998/79, όπως ισχύει».

2. Τις εξής διατάξεις του Υπουργείου Γεωργίας:

α) 160417/1180/9-7-80,

β) 182447/3049/24-9-80 και

γ) 141823/24-2-83.

3. Την υπ' αριθμ. 5468/2527/23-2-2011 (ΦΕΚ 362 τ.Β'/8-3-2011) απόφαση Γενικού Γραμματέα Αποκεντρωμένης Διοίκησης Αττικής «περί μεταβίβασης αρμοδιοτήτων και εξουσία υπογραφής» σύμφωνα με την οποία δεν μεταβιβάζεται η εξουσία υπογραφής για αποφάσεις κήρυξης εκτάσεων ως αναδασωτέων.

4. Τα αρθρ. 6 και 280 του Ν. 3852/2010 (ΦΕΚ 87/Α/7-6-2010) «Νέα Αρχιτεκτονική της Αυτοδιοίκησης και της Αποκεντρωμένης Διοίκησης - Πρόγραμμα Καλλικράτης».

5. Το Π.Δ. 135/2010 (ΦΕΚ 228/Α/2010) περί «Οργανισμού της Αποκεντρωμένης Διοίκησης Αττικής».

6. Το υπ' αριθμ. 115421/245/7-2-2011 έγγραφο Υπουργείου Περιβάλλοντος Ενέργειας και Κλιματικής Αλλαγής «Διευκρινήσεις αναφορικά με τις αρμοδιότητες των δασικών υπηρεσιών σύμφωνα με τους νέους οργανισμούς των Αποκεντρωμένων Διοικήσεων».

7. Την υπ' αριθμ. 5585/15-11-2012 πρόταση του αρμοδίου Δασαρχείου Πειραιά, σχετικά με την κήρυξη ως αναδασωτέας της κατωτέρω δασικής έκτασης εμβαδού 1,71193 στρ. που καταστράφηκε από πυρκαγιά η οποία σημειώθηκε στις 22/7/2012 στη δασική θέση «Ψιλή Άμμος» Περιφέρειας Δήμου Σαλαμίνας.

8. Την εκ του Συντάγματος υποχρέωση για την επανεγκατάσταση της δασικής βλάστησης που καταστράφηκε από πυρκαγιά και η οποία θα αποκατασταθεί με φυσική αναγέννηση ή με πρόγραμμα τεχνητής αναδάσωσης, σύμφωνα με τις εκάστοτε ισχύουσες διατάξεις, αποφασίζουμε:

Κηρύσσουμε ως αναδασωτέα, με σκοπό την προστασία για την επανεγκατάσταση της δασικής βλάστησης, που καταστράφηκε, από πυρκαγιά, δασική έκταση εμβαδού 1,71193 στρ. (ενός στρέμματος και εβδομήντα μιας χιλιάδων εκατόν ενενήντα τριών εκατοντάκις χιλιοστών του στρέμματος).

Η έκταση αυτή, που βρίσκεται στην θέση «Ψιλή Άμμος» Περιφέρειας του Δήμου Σαλαμίνας της Περιφερειακής Ενότητας Νήσων της Περιφέρειας Αττικής, καλυπτόταν από δασική βλάστηση αποτελούμενη από διάσπαρτα πεύκα και άρκευθους με πυκνότητα 20%.

Στο από 17-10-2012 διάγραμμα (θεωρημένο από το Δασάρχη Πειραιά με ημερομηνία 15-11-2012) με κλίμα-

κα 1:750, η εν λόγω έκταση εμφανίζεται με στοιχεία Α,Β,Γ,Δ, Α και μαύρο περίγραμμα και στο ενσωματωμένο απόσπασμα φύλλου χάρτη Γ.Υ.Σ αριθμ. 6452/1 κλίμακας 1:5000 με μαύρο περίγραμμα, τα ίδια στοιχεία και με όρια:

Βόρεια: Με δασική έκταση

Ανατολικά: Με δασική έκταση

Νότια: Εν μέρει με δασική έκταση και εν μέρει με ασφαλτόδρομο (Λ. Φανερωμένης)

Δυτικά: Εν μέρει με δασική έκταση και εν μέρει με ασφαλτόδρομο (Λ. Φανερωμένης)


Η απόφαση αυτή να δημοσιευθεί στην Εφημερίδα της Κυβερνήσεως.

Αθήνα, 6 Δεκεμβρίου 2012

Ο Γενικός Γραμματέας
Αποκεντρωμένης Διοίκησης
ΔΗΜΗΤΡΙΟΣ ΚΑΛΟΓΕΡΟΠΟΥΛΟΣ

ΤΟΠΟΓΡΑΦΙΚΟ ΔΙΑΓΡΑΜΜΑ

Δασικής (ιδιωτικής αρ. 15 Ν3208/03) έκτασης που ...υπόκειται... 22-7-2012
 ...στη θέση Ψιδή Αμμος (Α. Φανερωμένης)...
 Περιφέρειας ...Δήμου Σαλαμίνας... εμβαδού 1711,93 κ.μ.
 και κηρύσσεται αναδασωτέα

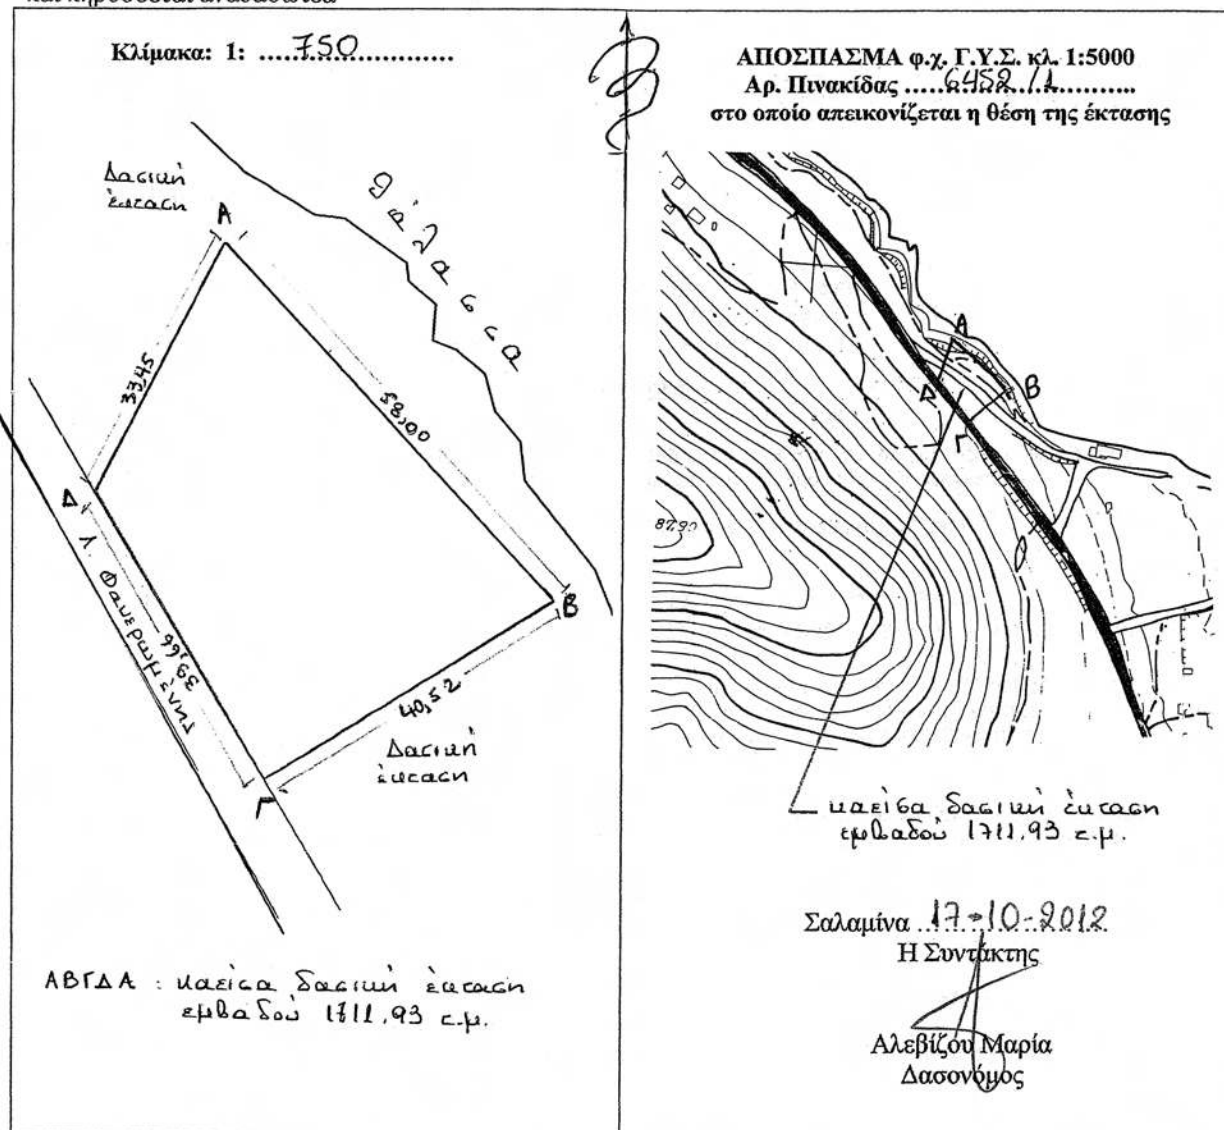

ΠΡΟΣΑΡΤΑΤΑΙ ΣΤΗΝ ΥΠ'ΑΡΙΘ. ...3572/2012.....
 ΑΠΟΦΑΣΗ ΤΟΥ ΓΕΝΙΚΟΥ ΓΡΑΜΜΑΤΕΑ ΑΠΟΚΕΝΤΡΩΜΕΝΗΣ ΔΙΟΙΚΗΣΗΣ

Αθήνα... 6-12-2012.....
 Ο Γενικός Γραμματέας
 Αποκεντρωμένης Διοίκησης
 Αττικής

ΔΗΜΗΤΡΙΟΣ ΚΑΛΟΓΕΡΟΠΟΥΛΟΣ



Πειραιάς... 15-11-12.....
 Η Δασάρχης

ΠΕΤΡΟΣ ΣΑΚΚΑΣ
 ΔΑΣΟΛΟΓΟΣ

ΕΘΝΙΚΟ ΤΥΠΟΓΡΑΦΕΙΟ

Για τεχνικούς λόγους στο σχεδιάγραμμα,
 έγινε σμίκρυνση, κατά ποσοστό 83%

Αριθμ. 59557/12845

(2)

Καθορισμός ορίων αιγιαλού, παραλίας στη θέση
«Κρωτήρι- Άγιος Φωκάς», νήσου Πάρου.

Η ΓΕΝΙΚΗ ΓΡΑΜΜΑΤΕΑΣ
ΤΗΣ ΑΠΟΚΕΝΤΡΩΜΕΝΗΣ ΔΙΟΙΚΗΣΗΣ ΑΙΓΑΙΟΥ

Έχοντας υπόψη:

1. Τις διατάξεις του Ν. 2971/2001 (ΦΕΚ 285/τ.Α/19-12-2001) «περί αιγιαλού και παραλίας» και ιδίως των άρθρων 3 και 5 αυτού.

2. Τις διατάξεις του άρθρου 113 του Ν. 3978/2011 (ΦΕΚ 137/Α/2011).

3. Τις διατάξεις του Ν.Δ 439/70 «περί συμπληρώσεως των διατάξεων περί αιγιαλού».

4. Τις διατάξεις του 3200/55 «περί διοικητικής αποκέντρωσης», όπως αυτές τροποποιήθηκαν και ισχύουν σήμερα με τα Ν.Δ 532/1970, Β.Δ 704/1970, Β.Δ 705/1970, Β.Δ 192/1972, Π.Δ 71/1984, Π.Δ 347/1986, Ν. 2026/1992 και Π.Δ 97/1993.

5. Τις διατάξεις του άρθρου 19 παραγρ. 5 Ν. 2344/1995, του άρθρου 52 παρ. 6 Ν. 2218/1994, του άρθρου 4 παρ. 7 του Ν. 2240/1994, δυνάμει των οποίων αρμοδιότητες του Υπουργείου Οικονομικών που είχαν μεταβιβασθεί στους Νομάρχες, ανήκουν στον Περιφερειακό Δ/ντή, σε συνδυασμό με αυτές του άρθρου 14 παρ. 2 του Ν. 2399/96 με τις οποίες προβλέπεται η κατάργηση των θέσεων των Περι/κών Δ/ντών, οι αρμοδιότητες πλέον του οποίου περιήλθαν στο Γενικό Γραμματέα της Περιφέρειας και ασκούνται από τον αναπληρωτή Περι/κό Δ/ντή.

6. Τις διατάξεις του τετάρτου εδαφίου της παρ. 2 του άρθρου 1 και της παρ. 6 του ιδίου άρθρου του Ν. 2503/97 «Διοίκηση, οργάνωση, στελέχωση της Περιφέρειας, ρύθμιση θεμάτων για την Τοπική Αυτοδιοίκηση και άλλες διατάξεις» (ΦΕΚ 107/Α), σύμφωνα με τις οποίες οι Περιφερειακές Υπηρεσίες του Υπουργείου Οικονομικών, που συγκροτούσαν την Περιφερειακή Διοίκηση του Νομού ή της Νομαρχίας, δεν υπήχθησαν στην ενιαία οργανική μονάδα της Περιφέρειας, ούτε καταργήθηκαν αλλά αποτελούν από 1-9-1997, Υπηρεσίες του Υπουργείου Οικονομικών.

7. Το υπ' αριθμ. 28979/31-7-1997 έγγραφο της Δ/νσης Διοίκησης του Υπουργείου Εσωτερικών, Δημ. Διοίκησης και Αποκέντρωσης, σύμφωνα με το οποίο οι αρμοδιότητες του Γενικού Γραμματέα της Περιφέρειας σε θέματα Υπηρεσιών του Υπουργείου Οικονομικών, μεταφέρονται από 1-9-1997 στον Υπουργό Οικονομικών.

8. Τον Ν. 3220/2004, «Μέτρα αναπτυξιακής και κοινωνικής πολιτικής-αντικειμενοποίηση του φορολογικού ελέγχου κ.α διατάξεις» (ΦΕΚ 15/Α/28-1-2004).

9. Την υπ' αριθμό 1030067/296/Α006/7-4-2004, εγκύκλιο, της Δ/νσης Οργάνωσης του Υπουργείου Οικονομίας και Οικονομικών.

10. Την υπ' αριθμ. 562/2005 Γνωμοδότηση του Νομικού Συμβουλίου του Κράτους σχετικά με την διάταξη του άρθρου 5 παρ. 5 εδ. γ' του Ν. 2971/2001.

11. Τις διατάξεις των άρθρων 6, 280 και 283 του Ν. 3852/2010 «Νέα Αρχιτεκτονική της Αυτοδιοίκησης και της Αποκεντρωμένης Διοίκησης-Πρόγραμμα Καλλικράτης» (ΦΕΚ 87/Α/7-6-2010).

12. Το υπ' αριθμ. 143/2010 Π.Δ/γμα (ΦΕΚ 236Α/ 27.12.2010) των Υπουργών Εσωτερικών Αποκέντρωσης και Ηλεκτρονικής Διακυβέρνησης και Οικονομικών, που αφορά στη σύσταση του Οργανισμού της Αποκεντρωμένης Διοίκησης Αιγαίου.

13. Το υπ' αριθμ. Δ6Α1022671/ΕΞ/10-02-2011 έγγραφο της Γενικής Γραμματείας Φορολογικών και Τελωνιακών Θεμάτων του Υπουργείου Οικονομικών περί «Αρμοδιότητας Υπογραφής».

14. Την υπ' αριθμ. 50458/6402/30.10.2012 απόφαση της Γενικής Γραμματείας της Αποκεντρωμένης Διοίκησης Αιγαίου (ΦΕΚ 3167/Β/29.11.2012) περί παροχής εξουσιοδότησης υπογραφής πράξεων και εγγράφων «Με εντολή Γενικού Γραμματέα» στον Προϊστάμενο της Γενικής Δ/νσης Εσωτερικής Λειτουργίας της Αποκεντρωμένης Διοίκησης Αιγαίου και στους Προϊσταμένους των οργανικών μονάδων αυτής.

15. Το υπ' αριθ. 1236/6-8-2012 έγγραφο της Κτηματικής Υπηρεσίας Νομού Κυκλάδων, προς το Γενικό Επιτελείο Εθνικής Άμυνας (Γ.Ε.Ε.Θ.Α.), προκειμένου αυτό να γνωμοδοτήσει από πλευράς αρμοδιοτήτων του, όπως αυτές απορρέουν από το άρθρο 17 του Ν. 2971/01, χωρίς μέχρι σήμερα το Γ.Ε.Ε.Θ.Α. να εκφράσει άποψη επί του ζητήματος και επομένως η γνώμη του λογίζεται θετική καθώς παρήλθε άπρακτη η προθεσμία που τάσσεται στην παρ. 1, του άρθρου 113, του Ν. 3978/2011.

16. Την από 19-9-2012 έκθεση της επιτροπής των ορίων αιγιαλού, παραλίας, στην περιοχή «Κρωτήρι - Άγιος Φωκάς», νήσου Πάρου και το από Ιούλιο του 2012 τοπογραφικό, υψομετρικό και κτηματολογικό διάγραμμα, εξαρτημένο από το κρατικό δίκτυο (ΕΓΣΑ 87), κλίμακα 1:500, το οποίο συντάχθηκε από τον Αγρονόμο Τοπογράφο Μηχανικό Γεώργιο Γεωργαράκο, σε μία πινακίδα, ελέγχθηκε για την ακρίβεια της αποτύπωσης στις 19-9-2012 από τον Θεόδωρο Κιουπιδή, Τεχνολόγο Τοπογράφο Μηχανικό της Κτηματικής Υπηρεσίας Ν. Κυκλάδων και θεωρήθηκε την ίδια ημερομηνία από την Μαρία Γούναρη, Αναπληρώτρια Προϊσταμένη της Κτηματικής Υπηρεσίας Ν. Κυκλάδων.

17. Το υπ' αριθμ. 2420/17.12.2012 έγγραφο της Κτηματικής Υπηρεσίας Ν. Κυκλάδων, αποφασίζουμε:

Επικυρώνουμε την από 19-9-2012 έκθεση της επιτροπής περί καθορισμού των ορίων αιγιαλού, παραλίας, στη θέση «Κρωτήρι - Άγιος Φωκάς», νήσου Πάρου, καθώς επίσης και το από Ιούλιο του 2012 τοπογραφικό, υψομετρικό και κτηματολογικό διάγραμμα, εξαρτημένο από το κρατικό δίκτυο (ΕΓΣΑ 87), κλίμακα 1:500, το οποίο συντάχθηκε από τον Αγρονόμο Τοπογράφο Μηχανικό Ιωάννη Γεωργαράκο, σε μία πινακίδα, ελέγχθηκε για την ακρίβεια της αποτύπωσης στις 19-9-2012 από τον Θεόδωρο Κιουπιδή, Τεχνολόγο Τοπογράφο Μηχανικό της Κτηματικής Υπηρεσίας Ν. Κυκλάδων και θεωρήθηκε την ίδια ημερομηνία από την Μαρία Γούναρη, Αναπληρώτρια Προϊσταμένη της Κτηματικής Υπηρεσίας Ν. Κυκλάδων.

1. Καθορίζουμε επί του ανωτέρω τοπογραφικού διαγράμματος:

α) Την οριογραμμή του αιγιαλού με κόκκινη συνεχή πολυγωνική γραμμή και στοιχεία 1, 2, 3, 51, 52, 53.

β) Την οριογραμμή της παραλίας με κίτρινη συνεχή πολυγωνική γραμμή και στοιχεία 1', 2', 3' 51', 52', 53'.

2. Αποφαινόμαστε τι δεν υφίσταται παλαιός αιγιαλός.

3. Η ζώνη παραλίας έχει πλάτος 10 μ. διότι διαφορετικά δεν εξυπηρετούνται οι σκοποί του άρθρου 1 παρ. 2 του Ν. 2971/2001.

4. Δεν εξαιρούνται οι κατασκευές (τμήματα περίφραξης, διάδρομος από μπετόν, δύο ασκεπή και ένα πλακοσκεπές κτίσμα), που βρίσκονται στη ζώνη παραλίας.

Η απόφαση αυτή με την έκθεση της επιτροπής και το τοπογραφικό διάγραμμα να δημοσιευθούν στην Εφημερίδα της Κυβερνήσεως.

Ερμούπολη, 20 Δεκεμβρίου 2012

Με εντολή Γενικού Γραμματέα
Αποκεντρωμένης Διοίκησης
Η Γενική Διευθύντρια
ΒΑΣΙΛΙΚΗ ΜΠΑΛΑΣΚΑ

**ΕΚΘΕΣΗ ΕΠΙΤΡΟΠΗΣ ΚΑΘΟΡΙΣΜΟΥ
ΤΩΝ ΟΡΙΩΝ ΤΟΥ ΑΙΓΙΑΛΟΥ
(ΑΡΘΡΟ 3 Ν. 2971/19-12-2001)**

Για τον καθορισμό των ορίων του αιγιαλού που γίνεται για πρώτη φορά στη θέση «Κρωτήρι-Άγιος Φωκάς», νήσου Πάρου.

Στην Πάρο, σήμερα 19-9-2012, οι υπογεγραμμένοι:

1. ΜΑΡΙΑ ΓΟΥΝΑΡΗ, Αναπληρώτρια προϊσταμένη της Κτηματικής Υπηρεσίας Νομού Κυκλάδων, ως πρόεδρος,

2. ΘΕΟΔΩΡΟΣ ΚΙΟΥΠΙΔΗΣ, Τεχνολόγος Τοπογράφος Μηχανικός ως μέλος,

3. ΑΝΤΩΝΗΣ ΡΑΓΚΟΥΣΗΣ, υπολιμενάρχης Πάρου, ως μέλος, Γραμματέας της επιτροπής είναι η Ψιλλοπούλου Αγγελική, υπάλληλος της Κτηματικής Υπηρεσίας Ν. Κυκλάδων,

Τα μέλη της Επιτροπής:

4. Ο Διευθυντής Περιβάλλοντος και Χωρικού Σχεδιασμού της Γενικής Γραμματείας Αποκεντρωμένης Διοίκησης Αιγαίου και

5. Ο Διευθυντής Πολεοδομικού Γραφείου Νάξου αν και προσκλήθηκαν με την με αριθ. οικ. 1726/13-9-2012 πρόσκληση της προέδρου, δεν παρευρέθηκαν, αποτελούντες την επιτροπή καθορισμού των ορίων του αιγιαλού δυνάμει του άρθρου 3 του Ν. 2971/19-12-2001, σε συνδυασμό με την με αριθ. 9768/28-9-2011 απόφαση του Γενικού Γραμματέα Αποκεντρωμένη Διοίκησης Αιγαίου, μεταβήκαμε επί τόπου στην προαναφερθείσα περιοχή και

Λαβόντες υπ' όψη

1. Την από 4-7-2012 αίτηση της Ευρωκτιριοκτηματικής Α.Ε για τον καθορισμό των ορίων του αιγιαλού στην εν λόγω θέση.

2. Το τοπογραφικό, υψομετρικό και κτηματολογικό διάγραμμα, εξαρτημένο από το κρατικό δίκτυο (ΕΓΣΑ 87), το οποίο συντάχθηκε τον Ιούλιο του 2012 από τον Ιωάννη Γεωργακάκο, Αγρονόμο Τοπογράφο μηχανικό σε μία πινακίδα σε κλίμακα 1:500, ελέγχθηκε επιτόπου για την ακρίβεια της αποτύπωσης στις 19-9-2012 από τον Θεόδωρο Κιουπίδη, Τεχνολόγο Τοπογράφο Μηχ/κό της Κτηματικής Υπηρεσίας Ν. Κυκλάδων και θεωρήθηκε την ίδια ημερομηνία από την Μαρία Γούναρη, αναπληρώτρια προϊσταμένη της Κτηματικής Υπηρεσίας Ν. Κυκλάδων.

3. Τις διατάξεις του Ν. 2971/2001 «Αιγιαλός, παραλία και άλλες διατάξεις» όπως αυτός ισχύει, και τον Ν.1337/83 καθώς και την προς αυτόν σχετική Δικαστηριακή και Διοικητική Νομολογία.

4. Την από την επιτόπια μετάβαση σχηματισθείσα αντίληψη περί του πλάτους της βρεχόμενης ζώνης της ξηράς καθώς και τα στοιχεία που προβλέπονται από το άρθρο 9 του Ν. 2971/2001 και ειδικότερα:

Α) Αφορά το δυτικό ακρωτήριο της εισόδου στον κόλπο της Παροικίας. Πρόκειται για α) ποικιλόμορφη βραχώδη ακτή στα δυτικά (εξωτερικά του κόλπου), με επικρατέστερα τα απότομα πρανή με μέσο ύψος φρυδιού τα 7 μ. Παρατηρούνται έντονες διαβρώσεις και σπηλαιώσεις καθ' όλο το μήκος της δυτικής ακτογραμμής, β) αμμώδη ακτή στα νότια, μπροστά από την ομώνυμη εκκλησία Αγ. Φωκά. Στην άκρη του ακρωτηρίου υπάρχει μεταλλικός φάρος, γ) ανατολικά (εσωτερικά του κόλπου) βραχώδη ακτή πολύ ομαλών, ήπιων κλίσεων που «σβήνει» στη θάλασσα.

Β) Της ακτής συνεχονται εκτάσεις εκτός σχεδίου, βραχώδεις, σχεδόν επίπεδες ή ήπιων κλίσεων, μερικώς δομημένες.

Γ) Η βλάστηση της περιοχής είναι τυπική κυκλαδίτικη (φρύγανα, σχίνα κλπ.).

Υπάρχουν συστάδες από αρμυρίκια κατά μήκος της αμμώδους ακτής και γύρω από την εκκλησία του Αγίου Φωκά.

Δ) Η δυτική ακτής προσβάλλεται από ανέμους Βορείων, Βορειοδυτικών και Δυτικών διευθύνσεων. Η νότια από νότιους και η ανατολική από Νότιους Ανατολικούς και Νοτιοανατολικούς. Το ανάπτυγμα πελάγους προς τα δυτικά και νοτιοδυτικά είναι μεγάλο και περιορίζεται νοτίως νοτιοανατολικά και ανατολικά από την απέναντι ακτή του κόλπου της Παροικίας.

Ε) Ο πυθμένας της θάλασσας είναι αμμώδης και με μικρά βάθη κοντά στην ακτή.

ΣΤ) Δεν παρατηρήθηκαν παράκτιοι φυσικοί πόροι.

Ζ) Δεν υφίσταται κτηματολόγιο.

Η) Δεν υπάρχουν ευπαθή οικοσυστήματα και προστατευόμενες περιοχές.

Θ) Δεν υπάρχουν γνωστά και καταγεγραμμένα δημόσια κτήματα.

Ι) Στη ζώνη του αιγιαλού υπάρχουν δύο μικροί μόλοι στα ανατολικά και μικρός μεταλλικός φάρος στα νότια, την άκρη του ακρωτηρίου, αποφασίζουμε:

1. Καθορίζουμε επί του ανωτέρω τοπογραφικού διαγράμματος:

α) Την οριογραμμή του αιγιαλού με κόκκινη συνεχή πολυγωνική γραμμή και στοιχεία 1, 2, 3, ... 51, 52, 53.

β) Την οριογραμμή της παραλίας με κίτρινη συνεχή πολυγωνική γραμμή και στοιχεία 1', 2', 3' 51', 52', 53'.

2. Αποφαινόμεστε ότι δεν υφίσταται παλιός αιγιαλός.


3. Η ζώνη παραλίας έχει πλάτος 10 μ. διότι διαφορετικά δεν εξυπηρετούνται οι σκοποί του άρθρου 1 παρ. 2 του Ν. 2971/2001.


4. Δεν εξαιρούνται οι κατασκευές (τμήματα περίφραξης, διάδρομος από μπετόν, δύο ασκεπή και ένα πλακοσκεπές κτίσμα), που βρίσκονται στη ζώνη παραλίας.

Η Επιτροπή

Η Πρόεδρος
ΜΑΡΙΑ ΓΟΥΝΑΡΗ

Τα Μέλη
ΘΕΟΔΩΡΟΣ ΚΙΟΥΠΙΔΗΣ
ΑΝΤΩΝΗΣ ΡΑΓΚΟΥΣΗΣ

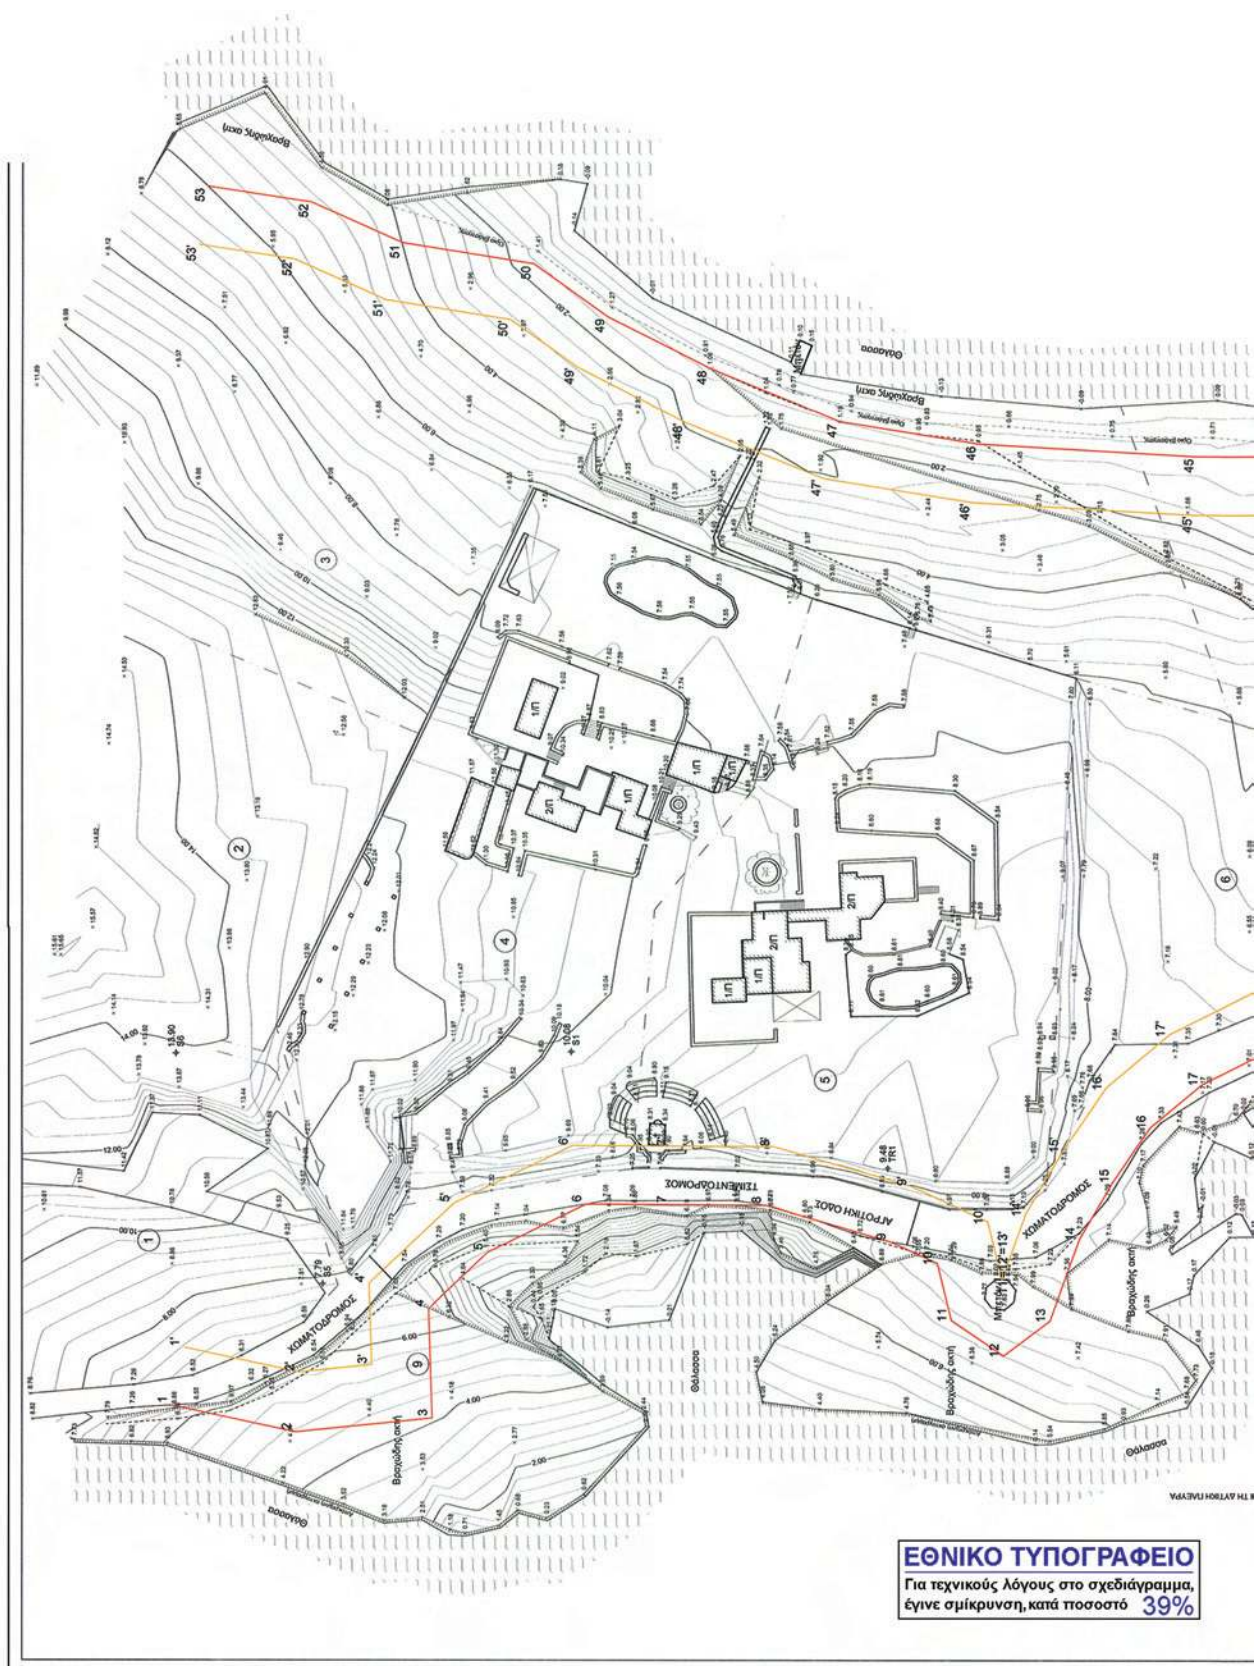

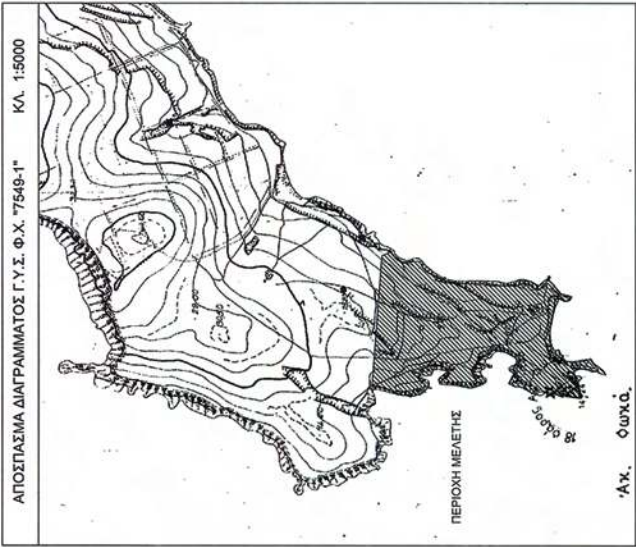

ΑΡΙΘΜΟΣ ΓΕΩΤΕΛΕΑΧΟΥ	ΚΤΗΜΑΤΟΛΟΓΙΚΟΣ ΠΙΝΑΚΑΣ	
	ΦΕΡΟΜΕΝΟΣ	ΙΔΙΟΚΤΗΤΗΣ
1	ΚΑΡΑΧΑΛΟΣ ΣΤΥΛΙΑΝΟΣ	ΜΑΝΑΡΗΣ ΝΙΚΟΛΑΟΣ
	ΚΑΡΑΧΑΛΟΣ ΘΕΟΔΩΡΟΣ	
2	ΒΕΝΤΟΥΡΗΣ ΕΥΓΕΛΙΟΣ	
3	ΚΑΡΑΧΑΛΟΣ ΣΤΥΛΙΑΝΟΣ	ΜΑΝΑΡΗΣ ΝΙΚΟΛΑΟΣ
	ΚΑΡΑΧΑΛΟΣ ΘΕΟΔΩΡΟΣ	
4	ΕΥΡΩΚΤΙΡΙΟΚΤΗΜΑΤΙΚΗ Α.Ε.	
5	ΕΥΡΩΚΤΙΡΙΟΚΤΗΜΑΤΙΚΗ Α.Ε.	
6	ΚΑΡΑΧΑΛΟΣ ΣΤΥΛΙΑΝΟΣ	ΜΑΝΑΡΗΣ ΝΙΚΟΛΑΟΣ
	ΚΑΡΑΧΑΛΟΣ ΘΕΟΔΩΡΟΣ	
7	ΚΡΙΣΤΗΛΗ	
8	ΙΕΡΟΣ ΝΑΟΣ ΑΓΙΟΥ ΦΩΚΑ	

ΥΠΟΜΝΗΜΑ

ΦΥΛΛΙ ΠΡΑΝΟΣ	ΧΑΡΑΚΤΗΡΙΣΤΙΚΟΣ ΚΥΣΤΑΤΟΣ	ΛΕΓ
ΠΟΛΙΠΡΑΝΟΥΣ	ΣΤΑΣΗ	0.52
ΕΡΕΘΙΜΑ	ΓΡΑΜΜΗ ΟΡΟΥ ΙΔΙΟΚΤΗΣΕΩΣ	0.51
ΜΑΝΙΡΑ	ΑΡΘΡΩΣΗ ΙΔΙΟΚΤΗΣΕΩΣ	0.50
ΣΥΡΜΑΤΟΠΛΕΓΜΑ	ΑΡΘΡΩΣΗ ΚΟΡΥΦΩΝ ΟΡΙΩΝ ΙΔΙΟΚΤΗΣΕΩΣ	0.49
ΣΤΥΛΟΣ Ο.Τ.Ε.	ΚΥΡΙΟΣ ΕΙΣΟΥΡΕΣ ΚΑΜΠΥΛΑΣ	0.48
ΣΤΥΛΟΣ Α.Ε.Η.	ΔΕΥΤΕΡΕΥΟΥΣ ΕΙΣΟΥΡΕΣ ΚΑΜΠΥΛΑΣ	0.47
ΠΑΣΣΑΛΟΣ ΟΡΙΩΝ	Κοινοκτημένη (Κοινοκτημένη 0.46) η.	0.46

ΠΙΝΑΚΑΣ ΣΥΝΤΕΤΑΓΜΕΝΩΝ ΚΟΡΥΦΩΝ ΓΡΑΜΜΗΣ ΔΙΓΓΑΛΟΥ											
Α/Α	X	Y	Α/Α	X	Y	Α/Α	X	Y	Α/Α	X	Y
1	600477.917	410528.819	15	600516.604	410536.726	29	600476.606	410520.88	43	600629.536	410526.765
2	600473.416	410507.755	16	600525.113	410532.424	30	600487.896	410520.172	44	600938.847	4105310.511
3	600475.767	410546.51	17	600532.459	410535.678	31	600496.712	4105215.599	45	600938.732	4105354.694
4	600484.287	410548.101	18	600540.548	410537.521	32	600506.145	4105216.711	46	600640.78	4105391.598
5	600503.717	410547.503	19	600541.557	410537.976	33	600506.956	4105226.706	47	600844.523	4105415.167
6	600511.665	410548.301	20	600536.563	4105311.808	34	600518.7	4105234.993	48	600953.436	4105437.351
7	600511.782	410543.893	21	600525.157	410524.612	35	600524.156	410524.267	49	600862.215	4105454.733
8	600511.689	410547.756	22	600516.285	410528.772	36	600530.105	4105246.549	50	600671.2	4105467.321
9	600506.501	4105406.526	23	600500.228	410534.559	37	600545.695	4105253.919	51	600674.756	4105486.674
10	600501.838	4105398.591	24	600480.176	4105274.801	38	600559.381	4105261.294	52	600881.647	4105506.221
11	600492.302	4105396.219	25	600473.088	4105260.364	39	600581.951	4105259.26	53	600884.315	4105522.842
12	600486.296	4105387.354	26	600468.35	4105242.446	40	600589.335	4105255.907			
13	600492.226	4105379.467	27	600468.789	4105214.079	41	600593.705	4105246.373			
14	600505.99	4105374.478	28	600472.191	4105203.947	42	600619.025	4105252.268			

ΠΙΝΑΚΑΣ ΣΥΝΤΕΤΑΓΜΕΝΩΝ ΚΟΡΥΦΩΝ ΓΡΑΜΜΗΣ ΔΙΓΓΑΛΟΥ											
Α/Α	X	Y	Α/Α	X	Y	Α/Α	X	Y	Α/Α	X	Y
1 ^ο	600467.696	410526.73	16 ^ο	600531.874	410536.924	30 ^ο	600482.419	4105215.778	43 ^ο	600620.396	4105267.68
2 ^ο	600483.524	410507.2	17 ^ο	600540.874	410539.207	31 ^ο	600492.223	4105225.14	44 ^ο	600628.844	4105311.464
3 ^ο	600484.777	4105494.803	18 ^ο	600550.302	4105340.376	32 ^ο	600498.33	4105225.699	45 ^ο	600628.731	4105354.959
4 ^ο	600488.492	4105495.24	19 ^ο	600561.717	4105326.992	33 ^ο	600560.154	4105232.348	46 ^ο	600930.824	4105392.66
5 ^ο	600512.047	4105480.705	20 ^ο	600545.714	4105307.481	34 ^ο	600511.37	4105241.887	47 ^ο	600834.823	4105417.849
6 ^ο	600521.879	4105480.579	21 ^ο	600532.927	4105288.237	35 ^ο	600517.074	4105249.49	48 ^ο	600844.317	4105441.477
7 ^ο	600521.782	4105443.835	22 ^ο	600520.763	4105276.15	36 ^ο	600525.005	4105255.199	49 ^ο	600953.633	4105459.922
8 ^ο	600521.681	4105426.299	23 ^ο	600502.893	4105282.949	37 ^ο	600541.181	4105262.845	50 ^ο	600861.694	4105471.215
9 ^ο	600514.893	4105403.014	24 ^ο	600488.405	4105268.87	38 ^ο	600557.261	4105271.524	51 ^ο	600866.085	4105492.533
10 ^ο	600508.907	4105390.03	25 ^ο	600482.502	4105256.848	39 ^ο	600584.54	4105269.087	52 ^ο	600871.961	4105506.045
11 ^ο	600499.118	4105387.605	26 ^ο	600478.37	4105241.222	40 ^ο	600596.063	4105265.834	53 ^ο	600874.428	4105524.339
14 ^ο	600510.258	4105383.568	27 ^ο	600478.764	4105215.788	41 ^ο	600596.627	4105260.001			
15 ^ο	600521.14	4105377.189	28 ^ο	600478.187	4105214.526	42 ^ο	600614.425	4105261.807			

ΑΠΟΣΠΑΣΜΑ ΟΦ



Αριθμ. 2421

(3)

Καθορισμός χρήσης γης, στο αγρόκτημα Πόρπης Αναδασμού έτους 1977-82 αναθ. 1983-85 του υπ' αριθ. 590α τεμαχίου, εμβαδού 400τ.μ., Δήμου Κομοτηνής Περιφερειακής Ενότητας Ροδόπης ως χώρο κατασκευής υδρευτικής γεώτρησης και οικίσκου στέγασης μηχανολογικού και ηλεκτρολογικού εξοπλισμού.

Ο ΓΕΝΙΚΟΣ ΓΡΑΜΜΑΤΕΑΣ ΑΠΟΚΕΝΤΡΩΜΕΝΗΣ
ΔΙΟΙΚΗΣΗΣ ΜΑΚΕΔΟΝΙΑΣ-ΘΡΑΚΗΣ

Έχοντας υπ' όψιν:

1. Το Ν. 3852/2010 (ΦΕΚ 87/Α'/7-6-2010) «Νέα Αρχιτεκτονική της Αυτοδιοίκησης και της Αποκεντρωμένης διοίκησης - Πρόγραμμα Καλλικράτης».

2. Το Ν. 2503/97 «Διοίκηση, οργάνωση, στελέχωση της Περιφέρειας, ρύθμιση θεμάτων για την τοπική αυτοδιοίκηση και άλλες διατάξεις».

3. Το ΠΔ 142/2010 (ΦΕΚ 235/Α'/27-12-2010) «Οργανισμός Αποκεντρωμένης Διοίκησης Μακεδονίας- Θράκης».

4. Το Ν. 3861/2010 (ΦΕΚ 112/Α'/13-7-2010) «Πρόγραμμα Διαύγεια».

5. Το Ν. 1512/85 (ΦΕΚ 4/Α) «Τροποποίηση και συμπλήρωση πολεοδομικών διατάξεων κ.λπ.» και ειδικά το άρθρο 3, «καθορισμός χρήσεων παραχωρημένων δημόσιων εκτάσεων».

6. Την εγκύκλιο 6/2011 του Υ.Π.Ε.Κ.Α., «Ν.3852/2010 «Νέα Αρχιτεκτονική της Αυτοδιοίκησης και της Αποκεντρωμένης Διοίκησης-πρόγραμμα Καλλικράτης...»».

7. Το Ν. 4061/2012 (ΦΕΚ 66/Α/22-03-2012) «Διαχείριση και προστασία ακινήτων Υπουργείου Αγροτικής Ανάπτυξης και Τροφίμων- Ρύθμιση εμπραγμάτων δικαιωμάτων και λοιπές διατάξεις».

8. Την υπ' αριθμ. 1204/51539/02-05-2012 Εγκύκλιο του Υπουργείου Αγροτικής Ανάπτυξης και Τροφίμων, με θέμα: «Οδηγίες για την εφαρμογή του νόμου 4061/2012 (ΦΕΚ Α' 66)».

9. Την υπ' αριθμ. 43518/06-09-2012 Κοινή Εγκύκλιο του Υπουργείου Περιβάλλοντος και Κλιματικής Αλλαγής και του Υπουργείου Αγροτικής Ανάπτυξης και Τροφίμων, με θέμα: Καθορισμός χρήσεων γης «Έκδοση οικοδομικών αδειών».

10. Το υπ' αριθμ. 11851/13-06-2012 (αρ. πρ. ΔΙ.Π.Ε.ΧΩ.ΣΧ. 2421/15-06-2012) έγγραφο της Δ/σης Αγροτικών Υποθέσεων Α.Μ.Θ. με το οποίο διαβιβάστηκε φάκελος με τις σχετικές γνωμοδοτήσεις στην Υπηρεσία μας.

11. Την υπ' αριθμ. 4588/15-12-2011 αίτηση της Δημοτικής Επιχείρησης Ύδρευσης και Αποχέτευσης Κομοτηνής προς την Δ/ση Αγροτικών Υποθέσεων Α.Μ.Θ. προκειμένου να της παραχωρηθεί έκταση 400τ.μ. εντός του με αριθμό 590 τεμαχίου αναδασμού Πόρπης με σκοπό την κατασκευή αντλιοστασίου πόσιμου νερού για τις ανάγκες των παραλιακών οικισμών Μέσης, Φαναριού, Γλυφάδας, Αρωγής και Παραλίας Μέσης.

12. Τα υπ' αριθμ. 14080/21-12-2011 και 14219/10-01-2012 έγγραφα της Δ/σης Αγροτικής Οικονομίας και Κτηνιατρικής Π.Ε. Ροδόπης. Με το πρώτο αποστέλλει πρόχειρο διάγραμμα αγροκτήματος Πόρπης όπου φαίνεται το με αριθμό 590α τεμάχιο έκτασης 400τ.μ. που αιτείται η Δ.Ε.Υ.Α. Κομοτηνής για παραχώρηση και με το δεύτερο ενημερώνει ότι δεν έχει αντίρρηση με την παραχώρηση της εν λόγω έκτασης.

13. Το υπ' αριθμ. 3173/30-12-2011 της Δ/σης Δημόσιας Υγείας και Κοινωνικής Μέριμνας Π.Ε. Ροδόπης με το οποίο κάνει γνωστό ότι δεν έχει αντίρρηση με την παραχώρηση.

14. Το υπ' αριθμ. 1514π.ε./03-01-2012 έγγραφο της Δ/σης Τουρισμού Α.Μ.Θ. με το οποίο κάνει γνωστό ότι δεν έχει αντίρρηση με την ικανοποίηση του εν λόγω αιτήματος.

15. Το υπ' αριθμ. 208/10-01-2012 έγγραφο του Τμήματος Φυτικής και Ζωικής Παραγωγής της Δ/σης Αγροτικής Οικονομίας και Κτηνιατρικής Π.Ε. Ροδόπης σύμφωνα με το οποίο δεν θίγεται η επιχώριος κτηνοτροφία από την παραχώρηση της εν λόγω έκτασης.

16. Το υπ' αριθμ. ΔΠΧΣ2671/10-01-2012 έγγραφο του τμήματος Περιβάλλοντος και Υδροοικονομίας της Δ/σης Περιβάλλοντος και Χωρικού Σχεδιασμού Π.Ε. Ροδόπης σύμφωνα με το οποίο δεν έχει αντίρρηση για την παραχώρηση της εν λόγω έκτασης.

17. Το υπ' αριθμ. π.ε. 3954/12-01-2012 έγγραφο της 15ης Εφορείας Βυζαντινών Αρχαιοτήτων με το οποίο ενημερώνει ότι η εν λόγω έκταση δεν ανήκει σε χαρακτηρισμένο αρχαιολογικό χώρο αρμοδιότητας της και δεν έχει αντίρρηση με την παραχώρηση.

18. Το υπ' αριθμ. 4536 π.ε./13-02-2012 έγγραφο της ΙΘ' Εφορείας Προϊστορικών και Κλασικών Αρχαιοτήτων με το οποίο συμφωνεί για την παραχώρηση της εν λόγω έκτασης.

19. Το υπ' αριθμ. 422/07-03-2012 έγγραφο της Δ/σης Πολεοδομίας Δήμου Κομοτηνής σύμφωνα με το οποίο δεν έχει αντίρρηση με την παραχώρηση της εν λόγω έκτασης.

20. Τα υπ' αριθμ. 4578/17-05-2012 και 10735/06-06-2012 έγγραφα της Δ/σης Δασών Ν. Ροδόπης στο οποία αναφέρεται πως η εν λόγω έκταση δεν ανήκει στην αρμοδιότητά της.

21. Το υπ' αριθμ. 1724/05-06-2012 έγγραφο της Δ/σης Πολεοδομίας Δήμου Κομοτηνής με το οποίο διαβιβάζει την με αριθ. 88/2012 απόφαση του Δημοτικού Συμβουλίου Κομοτηνής που ομόφωνα συναινεί με την συγκεκριμένη παραχώρηση.

22. Την υπ' αριθμ. 3252/10-08-2012 απόφασης έγκρισης Περιβαλλοντικών Όρων της Διεύθυνσης Περιβάλλοντος και Χωρικού Σχεδιασμού Α.Μ.Θ. για το έργο «Ανόρυξη και αξιοποίηση γεωτρήσεων για την υδρευτική ενίσχυση Δ.Ε. Αιγείρου».

23. Το γεγονός ότι από τις κανονιστικές διατάξεις της απόφασης αυτής δεν προκαλείται δαπάνη σε βάρος του κρατικού προϋπολογισμού καθώς και του προϋπολογισμού του οικείου Ο.Τ.Α., αποφασίζουμε:

Καθορίζουμε τη χρήση γης, ως χώρο για την κατασκευή υδρευτικής γεώτρησης και οικίσκου στέγασης μηχανολογικού και ηλεκτρολογικού εξοπλισμού στο υπ' αριθ. 590α τεμάχιο, εμβαδού 400τ.μ., στο αγρόκτημα αναδασμού Πόρπης έτους 1977-82 αναθ. 1983-85 του Δήμου Κομοτηνής Περιφερειακής Ενότητας Ροδόπης, σύμφωνα με το με ημερομηνία 21-12-2011 απόσπασμα τοπογραφικού διαγράμματος αναδασμού Πόρπης της Δ/σης Αγροτικής Οικονομίας και Κτηνιατρικής Περιφερειακής Ενότητας Ροδόπης που συνοδεύει την παρούσα απόφαση.

Η παρούσα εκδίδεται σύμφωνα με το νόμο 1512/85 και αφορά αποκλειστικά τον προσδιορισμό της χρήσης του συγκεκριμένου αγροτεμαχίου, με κριτήρια μόνο χωροταξικά και περιβαλλοντικά.

Η απόφαση αυτή να δημοσιευθεί στην Εφημερίδα της Κυβερνήσεως.

Κομοτηνή, 19 Δεκεμβρίου 2012

Ο Γενικός Γραμματέας Αποκεντρωμένης Διοίκησης
ΑΘΑΝΑΣΙΟΣ ΚΑΡΟΥΝΤΖΟΣ



ΕΛΛΗΝΙΚΗ ΔΗΜΟΚΡΑΤΙΑ
ΠΕΡΙΦΕΡΕΙΑ ΑΝ.ΜΑΚΕΔ.& ΘΡΑΚΗΣ
ΓΕΝΙΚΗ ΠΕΡΙΦΕΡΕΙΑΚΗ Δ/ΝΣΗ
ΑΓΡΟΤΙΚΗΣ ΟΙΚΟΝΟΜΙΑΣ & ΚΤΗΝΙΑΤ.

ΠΕΡΙΦΕΡΕΙΑΚΗ ΕΝΟΤΗΤΑ ΡΟΔΟΠΗΣ
Δ/ΝΣΗ: ΑΓΡΟΤΙΚΗΣ ΟΙΚΟΝΟΜΙΑΣ
& ΚΤΗΝΙΑΤΡΙΚΗΣ

ΤΜΗΜΑ: ΤΟΠΟΓΡΑΦΙΑΣ,
ΕΠΟΙΚΙΣΜΟΥ-ΑΝΑΔΑΣΜΟΥ

MP OXE / PG

Αριθ. Πρωτ: 14080

ΑΠΟΣΠΑΣΜΑ


Αναδαβυού Πόρνης

DIANOMH 1977-82.

avard 1983-85

KAIMAKA 1:5 000

ΥΠΟΜΝΗΜΑ

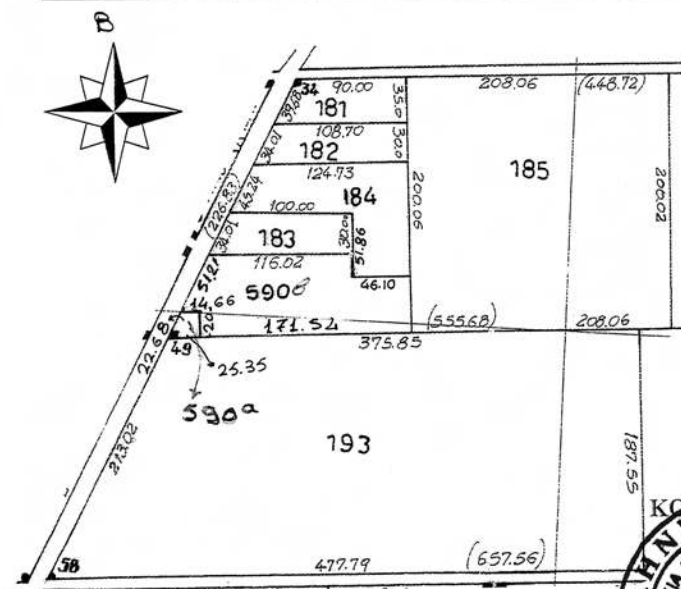[illegible]

KATE Folio

ΣΥΝΤΕΤΑΓΜΕΝΕΣ ΣΗΜΕΙΩΝ		
A/A	X	Y
A	-19818,37	-26519,68
B	-19808,97	-26499,04
Γ	-19794,34	-26498,12
Δ	-19793,08	-26518,08

ΑΚΡΙΒΕΣ ΦΩΤΟΑΝΤΙΓΡΑΦΟ
ΚΟΜΟΤΗΝΗ 21-12-2011
ΕΛΛΗΝΙΚΗ ΔΗΜΟΚΡΑΤΙΑ
ΥΠΟΥΡΓΕΙΟ ΟΙΚΟΝΟΜΙΑΣ
ΚΑΙ ΕΝΕΡΓΕΙΑΣ
ΓΕΝΙΚΗ ΔΙΕΥΘΥΝΣΗ
ΔΙΕΥΘΥΝΣΗ ΕΠΙΧΕΙΡΗΣΙΑΚΗΣ
ΣΤΡΑΤΗΓΙΚΗΣ
ΤΜΗΜΑ ΕΠΙΧΕΙΡΗΣΙΑΚΗΣ
ΣΤΡΑΤΗΓΙΚΗΣ
Α/Α

Πατριάρχης Αθηνών

ΕΘΝΙΚΟ ΤΥΠΟΓΡΑΦΕΙΟ

Για τεχνικούς λόγους στο σχεδιάγραμμα, έγινε σμίκρυνση, κατά ποσοστό 83%

ΕΘΝΙΚΟ ΤΥΠΟΓΡΑΦΕΙΟ**ΕΦΗΜΕΡΙΣ ΤΗΣ ΚΥΒΕΡΝΗΣΕΩΣ****ΤΙΜΗ ΠΩΛΗΣΗΣ ΦΥΛΛΩΝ ΤΗΣ ΕΦΗΜΕΡΙΔΑΣ ΤΗΣ ΚΥΒΕΡΝΗΣΕΩΣ****Σε έντυπη μορφή:**

- Για τα Φ.Ε.Κ. από 1 έως 16 σελίδες σε 1 € προσαυξανόμενη κατά 0,20 € για κάθε επιπλέον οκτασέλιδο ή μέρος αυτού.
- Για τα φωτοαντίγραφα Φ.Ε.Κ. σε 0,15 € ανά σελίδα.

Σε μορφή DVD/CD:

Τεύχος	Ετήσια έκδοση	Τριμηνιαία έκδοση	Μηνιαία έκδοση	Τεύχος	Ετήσια έκδοση	Τριμηνιαία έκδοση	Μηνιαία έκδοση
Α'	150 €	40 €	15 €	Α.Α.Π.	110 €	30 €	-
Β'	300 €	80 €	30 €	Ε.Β.Ι.	100 €	-	-
Γ'	50 €	-	-	Α.Ε.Δ.	5 €	-	-
Υ.Ο.Δ.Δ.	50 €	-	-	Δ.Δ.Σ.	200 €	-	20 €
Δ'	110 €	30 €	-	Α.Ε.-Ε.Π.Ε.	-	-	100 €

- Η τιμή πώλησης μεμονωμένων Φ.Ε.Κ. σε μορφή cd-rom από εκείνα που διατίθενται σε ψηφιακή μορφή και μέχρι 100 σελίδες, σε 5 € προσαυξανόμενη κατά 1 € ανά 50 σελίδες.

ΕΤΗΣΙΕΣ ΣΥΝΔΡΟΜΕΣ Φ.Ε.Κ.

Τεύχος	Έντυπη μορφή	Τεύχος	Έντυπη μορφή	Τεύχος	Έντυπη μορφή
Α'	225 €	Δ'	160 €	Α.Ε.-Ε.Π.Ε.	2.250 €
Β'	320 €	Α.Α.Π.	160 €	Δ.Δ.Σ.	225 €
Γ'	65 €	Ε.Β.Ι.	65 €	Α.Σ.Ε.Π.	70 €
Υ.Ο.Δ.Δ.	65 €	Α.Ε.Δ.	10 €	Ο.Π.Κ.	-

- Το τεύχος Α.Σ.Ε.Π. (έντυπη μορφή) θα αποστέλλεται σε συνδρομητές ταχυδρομικά, με την επιβάρυνση των 70 €, ποσό το οποίο αφορά τα ταχυδρομικά έξοδα.

- Η καταβολή γίνεται σε όλες τις Δημόσιες Οικονομικές Υπηρεσίες (Δ.Ο.Υ.). Το πρωτότυπο διπλότυπο (έγγραφο αριθμ. πρωτ. 9067/28.2.2005 2η Υπηρεσία Επιτρόπου Ελεγκτικού Συνεδρίου) με φροντίδα των ενδιαφερομένων, πρέπει να αποστέλλεται ή να κατατίθεται στο Εθνικό Τυπογραφείο (Καποδιστρίου 34, Τ.Κ. 104 32 Αθήνα).
- Σημειώνεται ότι φωτοαντίγραφα διπλοτύπων, ταχυδρομικές Επιταγές για την εξόφληση της συνδρομής, δεν γίνονται δεκτά και θα επιστρέφονται.
- Οι οργανισμοί τοπικής αυτοδιοίκησης, τα νομικά πρόσωπα δημοσίου δικαίου, τα μέλη της Ένωσης Ιδιοκτητών Ημερησίου Τύπου Αθηνών και Επαρχίας, οι τηλεοπτικοί και ραδιοφωνικοί σταθμοί, η Ε.Σ.Η.Ε.Α, τα τριτοβάθμια συνδικαλιστικά όργανα και οι τριτοβάθμιες επαγγελματικές ενώσεις δικαιούνται έκπτωσης πενήντα τοις εκατό (50%) επί της ετήσιας συνδρομής.
- Το ποσό υπέρ Τ.Α.Π.Ε.Τ. (5% επί του ποσού συνδρομής), καταβάλλεται ολόκληρο (Κ.Α.Ε. 3512) και υπολογίζεται πριν την έκπτωση.
- Στην Ταχυδρομική συνδρομή του τεύχους Α.Σ.Ε.Π. δεν γίνεται έκπτωση.

Πληροφορίες για δημοσιεύματα που καταχωρίζονται στα Φ.Ε.Κ. στο τηλ.: 210 5279000.

Φωτοαντίγραφα παλαιών Φ.Ε.Κ.: τηλ.: 210 8220885.

Τα φύλλα όλων των τευχών της Εφημερίδας της Κυβερνήσεως διατίθενται δωρεάν σε ηλεκτρονική μορφή από την ιστοσελίδα του Εθνικού Τυπογραφείου (www.et.gr)

Ηλεκτρονική Διεύθυνση: <http://www.et.gr> - e-mail: webmaster.et@et.gr

ΟΙ ΥΠΗΡΕΣΙΕΣ ΕΞΥΠΗΡΕΤΗΣΗΣ ΠΟΛΙΤΩΝ ΛΕΙΤΟΥΡΓΟΥΝ ΚΑΘΗΜΕΡΙΝΑ ΑΠΟ 08:00 ΜΕΧΡΙ 13:30



* 0 4 0 0 7 5 3 3 1 1 2 1 2 0 0 1 2 *

ΑΠΟ ΤΟ ΕΘΝΙΚΟ ΤΥΠΟΓΡΑΦΕΙΟ

ΚΑΠΟΔΙΣΤΡΙΟΥ 34 * ΑΘΗΝΑ 104 32 * ΤΗΛ. 210 52 79 000 * FAX 210 52 21 004