



ΕΦΗΜΕΡΙΣ ΤΗΣ ΚΥΒΕΡΝΗΣΕΩΣ

ΤΗΣ ΕΛΛΗΝΙΚΗΣ ΔΗΜΟΚΡΑΤΙΑΣ

ΤΕΥΧΟΣ ΤΕΤΑΡΤΟ

Αρ. Φύλλου 16

24 Ιανουαρίου 2013

ΠΕΡΙΕΧΟΜΕΝΑ

ΑΠΟΦΑΣΕΙΣ

- Καθορισμός ορίων αιγιαλού-παραλίας στη Τ.Κ. Αγ. Κυριακής Δ.Ε. Φιλιατρών Δήμου Τριφυλίας Ν. Μεσσηνίας..... 1
- Κήρυξη ως αναδασωτέας έκτασης συνολικού εμβαδού 7,683 στρεμμάτων, (τμήμα 1 εμβαδού 2,788 στρεμ., και τμήμα 2 4,895 στρεμ.) που βρίσκεται στην θέση «Ψιλή Ράχη», Τοπικής Κοινότητας Χράνων, Δημοτικής Ενότητας Αίπειας, του Δήμου Μεσσήνης, Περιφερειακής Ενότητας Μεσσηνίας..... 2

ΑΠΟΦΑΣΕΙΣ

- Αριθμ. 75129/14447 (1)
Καθορισμός ορίων αιγιαλού-παραλίας στη Τ.Κ. Αγ. Κυριακής Δ.Ε. Φιλιατρών Δήμου Τριφυλίας Ν. Μεσσηνίας.

Ο ΓΕΝΙΚΟΣ ΓΡΑΜΜΑΤΕΑΣ
ΑΠΟΚΕΝΤΡΩΜΕΝΗΣ ΔΙΟΙΚΗΣΗΣ
ΠΕΛΟΠΟΝΝΗΣΟΥ, ΔΥΤΙΚΗΣ ΕΛΛΑΔΑΣ ΚΑΙ ΙΟΝΙΟΥ

Έχοντας υπόψη:

1. Τις διατάξεις του Ν. 2503/97 «Διοίκηση, Οργάνωση, Στελέχωση της Περιφέρειας, ρύθμιση θεμάτων για την Τοπική Αυτοδιοίκηση και άλλες διατάξεις», ως ισχύει.
2. Τις διατάξεις του Ν. 3200/55 «περί Διοικητικής Αποκέντρωσης», όπως τροποποιήθηκε και ισχύει.
3. Τις διατάξεις της παρ. 21 του άρθρου 46 του Ν. 3220/2004 (Φ.Ε.Κ 15 τ.Α΄ 28-1-2004) «Μέτρα αναπτυξιακής και κοινωνικής πολιτικής - αντικειμενικοποίηση του φορολογικού ελέγχου και άλλες διατάξεις».
4. Τις διατάξεις του άρθρου 280 του Ν. 3852/2010 (ΦΕΚ Α΄/87/7-6-2010) «Νέα Αρχιτεκτονική της Αυτοδιοίκησης και της Αποκεντρωμένης Διοίκησης-Πρόγραμμα Καλλικράτης».
5. Το Π.Δ. 139/2010(ΦΕΚ Α΄ 232/27-12-2010) «Οργανισμός της Αποκεντρωμένης Διοίκησης Πελοποννήσου, Δυτικής Ελλάδος και Ιονίου».
6. Τις διατάξεις των άρθρων 3 και 5 του Ν. 2971/2001 (ΦΕΚ 285/τ.Α΄/19-12-2001) «Περί αιγιαλού και παραλίας», όπως συμπληρώθηκε με τις διατάξεις του άρθρου 113 του Ν. 3879/11 «Περί Δημοσίων Συμβάσεων ... ρύθμιση θεμάτων Εθνικής Άμυνας».

7. Τις διατάξεις του Ν.Δ. 439/70 «Περί συμπληρώσεως των διατάξεων περί αιγιαλού».

8. Την από 15-11-2010 αίτηση της Ευγενίας Καπελούζου προς την Κτηματική Υπηρεσία Ν. Μεσσηνίας για τον διοικητικό καθορισμό οριογραμμών αιγιαλού και παραλίας στη Τ.Κ. Αγ. Κυριακής Δ.Ε. Φιλιατρών Δήμου Τριφυλίας Ν. Μεσσηνίας.

9. Το από τον Ιούνιο 2011 Τοπογραφικό Διάγραμμα του Τοπογράφου Μηχανικού Νικολάου Γεωργόπουλου το οποίο ελέγχθηκε τις 30 Μαΐου 2012 από την Τοπογράφο Μηχανικό της Κτηματικής Υπηρεσίας Ν. Μεσσηνίας Τζώρτζη Καλλιόπη και θεωρήθηκε την ίδια μέρα από τον Προϊστάμενο της Κτηματικής Υπηρεσίας Ν. Μεσσηνίας Βλάχο Γεώργιο, αποτελούμενο από μία(1) πινακίδα κλίμακας 1:500.

10. Το υπ' αριθμ. Φ. 119/168127 /Σ.975/01-03-2012 έγγραφο του ΓΕΕΘΑ προς την Κτηματική Υπηρεσία Ν. Μεσσηνίας σύμφωνα με το οποίο δεν υπάρχει αντίρρηση για τη συνέχιση της διαδικασίας καθορισμού των ορίων αιγιαλού-παραλίας και τυχόν υπάρχοντος παλαιού αιγιαλού στην αναφερόμενη στο θέμα περιοχή.

11. Την από 30-05-2012 Έκθεση της Επιτροπής καθορισμού αιγιαλού -παραλίας για τον καθορισμό ορίων αιγιαλού παραλίας στην Τ.Κ. Αγ. Κυριακής Δ.Ε. Φιλιατρών Δήμου Τριφυλίας Ν. Μεσσηνίας.

12. Το υπ' αριθμ. 2360/22-08-2012 έγγραφο της Κτηματικής Υπηρεσίας Μεσσηνίας προς την Αποκεντρωμένη Διοίκηση Πελοποννήσου Δυτ. Ελλάδας και Ιονίου για έκδοση της σχετικής απόφασης, αποφασίζουμε:

Επικυρώνουμε την από 30-05-2012 Έκθεση της Επιτροπής καθορισμού αιγιαλού -παραλίας για τον καθορισμό ορίων αιγιαλού παραλίας,στη Τ.Κ. Αγ. Κυριακής Δ.Ε. Φιλιατρών Δήμου Τριφυλίας Ν. Μεσσηνίας, καθώς επίσης και το από τον Ιούνιο 2011 Τοπογραφικό Διάγραμμα του Τοπογράφου Μηχανικού Νικολάου Γεωργόπουλου το οποίο ελέγχθηκε τις 30 Μαΐου 2012 από την Τοπογράφο Μηχανικό της Κτηματικής Υπηρεσίας Ν. Μεσσηνίας Τζώρτζη Καλλιόπη και θεωρήθηκε την ίδια μέρα από τον Προϊστάμενο της Κτηματικής Υπηρεσίας Ν. Μεσσηνίας Βλάχο Γεώργιο, αποτελούμενο από μία(1) πινακίδα κλίμακας 1:500, ως εξής:

1. Καθορίζουμε τη γραμμή του αιγιαλού σύμφωνα με τις αρχικές επί του εδάφους διαπιστώσεις, με κόκκινη πολυγωνική γραμμή Α1, Α2, Α3, Α4, Α5, Α6, Α7, Α8, Α9, Α10, δέκα συνολικώς σημείων.

2. Τη δημιουργία ζώνης παραλίας ανάντη της γραμμής αιγιαλού και σε συνέχεια αυτής με ενιαίο εύρος δέκα μέτρων, με κίτρινη συνεχή πολυγωνική γραμμή Π1, Π2, Π3, Π4, Π5, Π6, Π7, Π8, Π9, Π10, δέκα συνολικώς σημείων.

Δεν διαπιστώθηκε η ύπαρξη παλαιού αιγιαλού στην εν λόγω περιοχή από τα μέλη της Επιτροπής.

Η απόφαση αυτή, με την Έκθεση της Επιτροπής καθορισμού ορίων αιγιαλού παραλίας και το Τοπογραφικό Διάγραμμα να δημοσιευθούν στην Εφημερίδα της Κυβερνήσεως.

Πάτρα, 9 Ιανουαρίου 2013

Ο Γενικό Γραμματέας
Αποκεντρωμένης Διοίκησης
EMMANOYHΛ A. AΓΓΕΛΑΚΑΣ

ΕΚΘΕΣΗ ΕΠΙΤΡΟΠΗΣ
ΚΑΘΟΡΙΣΜΟΥ ΟΡΙΩΝ
ΑΙΓΙΑΛΟΥ ΚΑΙ ΠΑΡΑΛΙΑΣ
προ ιδιοκτησίας Καπελούζου Ευγενίας Τοπικής
Κοινότητας Αγίας Κυριακής,
Δημοτικής Ενότητας Φιλιατρών,
Δήμου Τριφυλίας Ν. Μεσσηνίας.

Η κάτωθι υπογεγραμμένη επιτροπή, αρμόδια για τον διοικητικό καθορισμό ορίων αιγιαλού και παραλίας, σύμφωνα με το άρθρο 3 του Ν. 2971/2001 «Αιγιαλός, παραλία και άλλες διατάξεις», συγκροτηθείσα δυνάμει της αποφάσεως υπ' αριθμ. 68884/14263/10-08-11 του Γενικού Γραμματέα Αποκεντρωμένης Διοίκησης Πελοποννήσου Δυτικής Ελλάδος και Ιονίου, που αποτελείται από τους από τους:

1. Βλάχο Γεώργιο, Τοπογράφο Μηχανικό, Προϊστάμενο της Κτηματικής Υπηρεσίας Ν. Μεσσηνίας.

2. Σμυρνή Αργύριο, Πλωτάρχη Λ/Σ, Λιμενάρχη Πύλου.

3. Τζώρτζη Καλλιόπη, Αγρονόμο και Τοπογράφο Μηχανικό, υπάλληλο της Κτηματικής Υπηρεσίας Ν. Μεσσηνίας. Δεν παρευρέθη το 4ο και 5ο μέλος της επιτροπής.

Συνήλθε σήμερα, 30 Μαΐου 2012, ημέρα Τετάρτη στα γραφεία της Κτηματικής Υπηρεσίας Ν. Μεσσηνίας, προκειμένου να εξετάσει το θέμα του καθορισμού ορίων αιγιαλού και παραλίας στην περιοχή, συγκληθείσα σχετικώς διά του υπ' αριθμ. 1481/28-5-2012 εγγράφου της Κτηματικής Υπηρεσίας Ν. Μεσσηνίας.

Αφού έλαβε υπόψη:

α) Τις διατάξεις του Ν. 2971/2001 με τίτλο «Αιγιαλός παραλία και άλλες διατάξεις», διά των οποίων αντικατεστάθησαν οι διατάξεις του Α.Ν. 2344/1940 καθώς επίσης τις διατάξεις του άρθρου 113 του Ν. 3978/2011.

β) Το από Ιουνίου 2011 τοπογραφικό διάγραμμα που συνέταξε ο Πολιτικός Μηχανικός Γεωργόπουλος Νικόλαος, το οποίο ήλεγξε την 30η Μαΐου 2012 η Τοπογράφος Μηχανικός της Κτηματικής Υπηρεσίας Ν. Μεσσηνίας Τζώρτζη Καλλιόπη, και θεώρησε την ίδια μέρα ο Προϊ-

στάμενος της Κτηματικής Υπηρεσίας Βλάχος Γεώργιος, αποτελούμενο από μία πινακίδα, είναι δε κλίμακας 1:500.

γ) Την περί αιγιαλού και παραλίας δικαστική και διοικητική νομολογία, καθ' ην έκταση είναι γνωστές στην επιτροπή.

δ) Την διαμόρφωση της ακτής, όπως αυτή προκύπτει από τα οικεία διαγράμματα και όπως έγινε αντιληπτή από τα μέλη της επιτροπής κατά τον χρόνο της αυτοψίας. Πρόκειται, περί χαμηλού υψομέτρου βραχώδη ακτή. Το εύρος της ακτής ποικίλει από 30μ. έως 50μ.. Σε επαφή με τη βραχώδη ακτή υπάρχει χαμηλή Θαμνώδης βλάστηση κυρίως στο βόρειο τμήμα της υπό εξέταση περιοχής. Η ακτή εκτίθεται σε δυτικούς, βόρειους, νότιους, βορειοδυτικούς και νοτιοδυτικούς ανέμους. Δεν υπάρχουν ιδιαίτερος καταγεγραμμένοι παράκτιοι φυσικοί πόροι, ούτε ακραία πορίσματα εκτίμησης μετεωρολογικών στοιχείων στην υπό καθορισμό περιοχή. Η μορφολογία του πυθμένα όπως παρατηρείται από την ακτή φαίνεται βραχώδης. Ο τομέας ανάπτυξης του κυματισμού είναι κατά κύριο λόγο κάθετος προς την ακτή.

ε) Στην υπό μελέτη περιοχή δεν υπάρχει εγκεκριμένο σχέδιο πόλεως ούτε κάποιο δημόσιο κτήμα. Η περιοχή δεν τελεί υπό κτηματογράφηση κατά τις διατάξεις του Ν. 2308/1995, Ν. 2664/1998 και Ν. 3127/2003.

στ). Το γεγονός ότι το προ της υπό καθορισμόν περιοχής ανάπτυγμα ανοικτής θαλάσσης είναι μεγάλο.

ζ) Την από 13-6-2011 αίτηση των Καπελούζου Ευγενίας και Τσιρίμπα Βασ., προς την Κτηματική Υπηρεσία Ν. Μεσσηνίας, με αίτημα τον εν λόγω διοικητικό καθορισμό οριογραμμών αιγιαλού και παραλίας.

η). Το υπ' αριθμ. Φ.119/168127/Σ.975/1-03-12 έγγραφο του ΓΕΕΘΑ.

θ) Την εισήγηση του προέδρου της Επιτροπής και πρώτου μέλους της επιτροπής Γ. Βλάχου, αποφασίζει όπως εισηγηθεί κατ' αρχήν:

1ον. Τον επί του ως άνω διαγράμματος καθορισμό της γραμμής του αιγιαλού, σύμφωνα με τις αρχικές επί του εδάφους διαπιστώσεις, με κόκκινη πολυγωνική γραμμή Α1, Α2, Α3, Α4, Α5, Α6, Α7, Α8, Α9, Α10 δέκα (10) συνολικώς σημείων.

2ον. Την δημιουργία ζώνης παραλίας, ανάντη της γραμμής αιγιαλού και σε συνέχεια αυτής με ενιαίο εύρος δέκα μέτρων, με κίτρινη πολυγωνική γραμμή Π1, Π2, Π3, Π4, Π5, Π6, Π7, Π8, Π9, Π10 δέκα (10) συνολικώς σημείων.


3ον. Ύπαρξη παλαιού αιγιαλού στην περιοχή δεν διαπιστώθηκε από τα μέλη της επιτροπής.

Η Επιτροπή


ΓΕΩΡΓΙΟΣ ΒΛΑΧΟΣ
ΑΡΓΥΡΙΟΣ ΣΜΥΡΝΗΣ
ΚΑΛΛΙΟΠΗ ΤΖΩΡΤΖΗ

ΕΘΝΙΚΟ ΤΥΠΟΓΡΑΦΕΙΟ
Για τεχνικούς λόγους στο σχεδιάγραμμα,
έγινε σμίκρυνση, κατά ποσοστό **37%**

Απόσπασμα χάρτη Γ.Υ.Σ. "ΦΙΛΙΑΤΡΑ"
ΚΑ. 1/50000

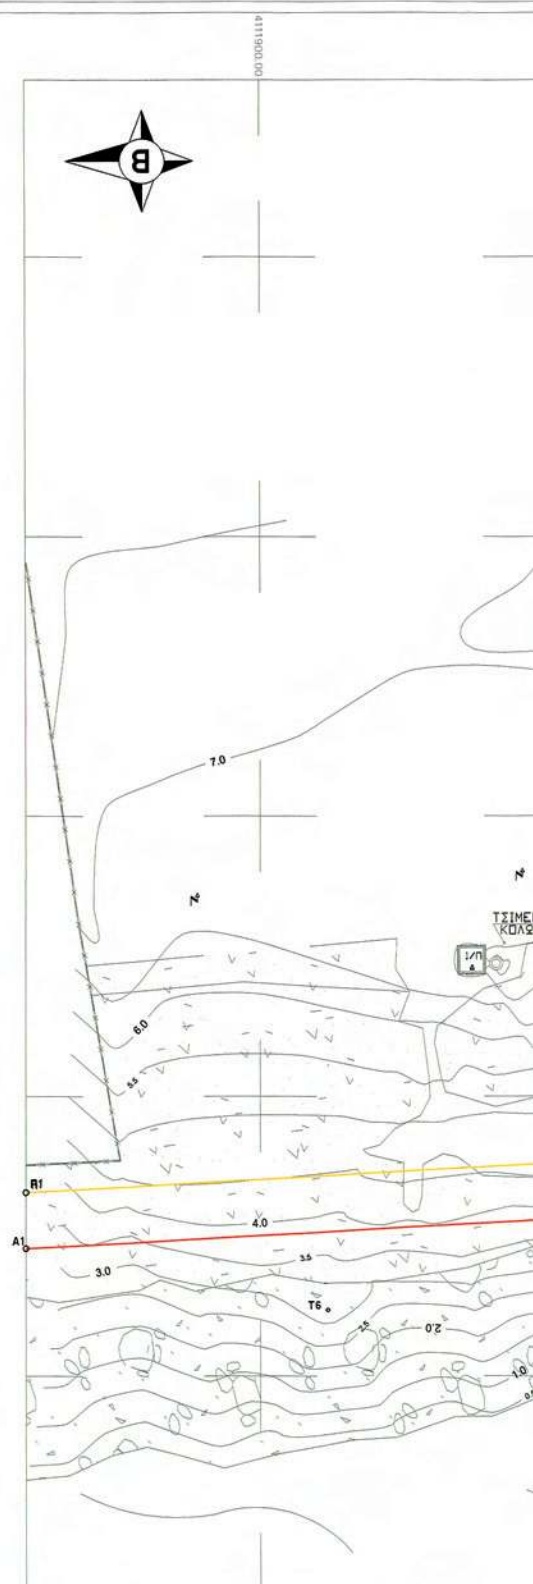



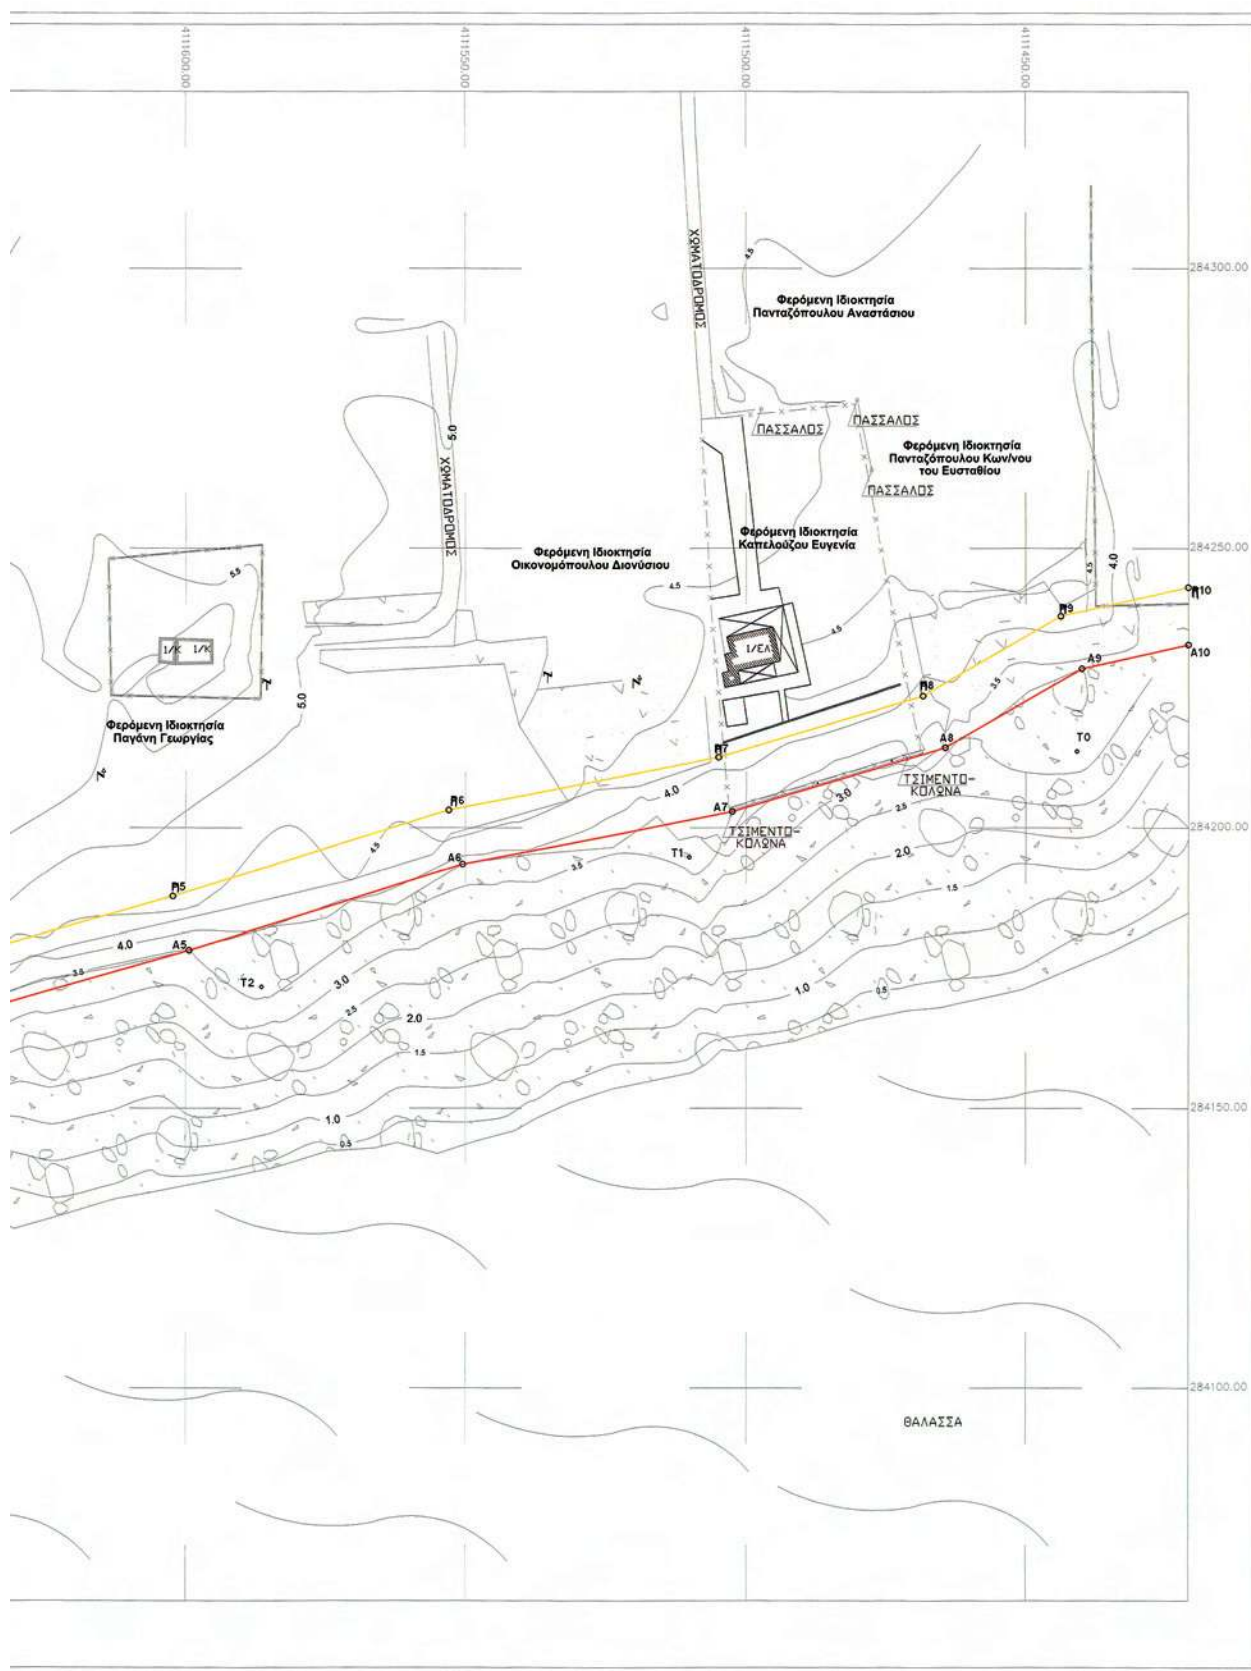

Παρατηρήσεις

1. Η αποτύπωση έγινε στις 20 Μαΐου 2011 με τη μέθοδο της ταχυμετρίας, με χρήση γεωδαιτικού σταθμού τύπου Topcon GPT 3002N και εξάρτησης από Εθνικό Τριγωνομετρικό Δίκτυο σε Ε.Γ.Σ.Α. '87 με Γεωδαιτικό GPS τύπου Topcon GR-3 L1/L2/ Glonass.
2. Ισοδότηση ανά 0,50μ. και Κύριες Ισουγείς ανά 2,00μ.
3. Τα ορόσημα, ορεικάθλινα μπουλόνια, είναι υποσημειωμένα και αριθμημένα επί βραχυδούς εδάφους.

**ΣΥΝΤΕΤΑΓΜΕΝΕΣ ΤΡΙΓΩΝΟΜΕΤΡΙΚΩΝ
ΣΗΜΕΙΩΝ ΣΕ Ε.Γ.Σ.Α. '87**

A/A	ΚΩΔΙΚΟΣ	ΟΝΟΜΑΣΙΑ	X	Y	Z	ΥΨΟΣ ΣΗΜΕΙΟΥ
1	370057	ΑΓ. ΚΥΡΙΑΚΗ	284172,863	4111862,211	8,820	0,20
2	370060	ΛΑΔΑ	285598,481	4112324,807	71,462	1,10
3	370070	ΛΙΜΕΝΑΡΙ	283811,084	4114508,801	9,460	1,11
4	370079	ΑΠΑΝΑΚΗΣ	284844,947	4117996,000	17,950	1,10

**ΣΥΝΤΕΤΑΓΜΕΝΕΣ ΟΡΟΣΗΜΩΝ
ΣΕ Ε.Γ.Σ.Α. '87**

ΣΗΜΕΙΟ	X	Y	Z
T0	284213,71	4111440,93	3,30
T1	284194,73	4111510,15	3,82
T2	284171,66	4111586,48	3,72
T3	284165,64	4111664,38	4,05
T4	284143,44	4111730,18	3,46
T5	284123,04	4111819,52	3,76
T6	284111,85	4111887,93	3,31

ΣΥΜΒΟΛΙΣΜΟΙ

Ε.Γ.Σ.Α. '87 (Ελληνικό Γεωδαιτικό Σύστημα Αναφοράς)
Εγκρίσει Μετατοτική Προβολή
Κεντρικός Μεσημβρινός Αφ=24°
Συντελεστής Κλίμακας Κ=0.9996

ΥΠΟΜΝΗΜΑ ΕΠΙΤΡΟΠΗΣ

ΓΡΑΜΜΗ ΑΙΓΙΑΛΟΥ

ΓΡΑΜΜΗ ΠΑΡΑΛΙΑΣ

Το παρόν συνοδεύει την από
30-05-2012 έκθεση των μελών
της επιτροπής του άρθρου 3 του Ν.2871/2001

Η ΕΠΙΤΡΟΠΗ

1. Ιωάννης Μ. Λάσις
Αρχηγός & Τακτικός Μεγιστός
ΤΕΣ
2. Σπυρίδων Αργυρός
Πρόεδρος Α.Ε.
3. Τζορτζής Καλλιτάχης
Αρχηγός & Τακτικός Μεγιστός
Π.Ε.Σ.Α.Μ. Τ.Ε.Ε. 8768

ΕΛΕΓΧΟΝ

30-05-12

Τζορτζής Καλλιτάχης
Αρχηγός & Τακτικός Μεγιστός
Π.Ε.Σ.Α.Μ. Τ.Ε.Ε. 8768

ΚΑΡΟΦΕΣ	X	Y	ΠΛΕΥΡΕΣ
A1	284122,85	4111941,67	113,23
A2	284129,12	4111828,41	99,81
A3	284154,77	4111732,16	86,80
A4	284164,76	4111645,94	48,47
A5	284178,19	4111599,17	51,20
A6	284193,47	4111550,50	48,93
A7	284202,91	4111502,50	39,84
A8	284214,40	4111464,35	28,10
A9	284228,48	4111440,03	19,48
A10	284232,80	4111421,04	532,11

ΚΑΡΟΦΕΣ	X	Y	ΠΛΕΥΡΕΣ
P1	284132,86	4111941,67	113,65
P2	284139,04	4111830,19	99,50
P3	284164,62	4111734,03	86,69
P4	284174,60	4111647,92	47,53
P5	284187,76	4111602,25	51,63
P6	284203,17	4111552,97	48,98
P7	284212,62	4111504,91	38,19
P8	284221,63	4111468,35	28,45
P9	284237,89	4111443,73	23,27
P10	284243,06	4111421,04	532,16

**ΤΕΧΝΙΚΟ ΓΡΑΦΕΙΟ
ΣΥΜΒΟΥΛΟΙ ΜΗΧΑΝΙΚΟΙ**
ΓΕΩΡΓΟΠΟΥΛΟΣ ΝΙΚΟΛΑΟΣ
ΠΟΛΙΤΙΚΟΣ ΜΗΧΑΝΙΚΟΣ

ΜΕΛΕΤΗ
ΕΠΙΒΛΕΨΗ
ΚΑΤΑΣΚΕΥΗ

ΦΙΛΙΑΤΡΑ ΜΕΣΣΗΝΙΑΣ
ΤΗΛ: 2761032793

ΕΡΓΟΔΟΤΗΣ**ΚΑΠΕΛΟΥΖΟΥ ΕΥΓΕΝΙΑ****ΕΡΓΟ****ΚΑΘΟΡΙΣΜΟΣ ΟΡΙΟΓΡΑΜΜΩΝ
ΑΙΓΙΑΛΟΥ - ΠΑΡΑΛΙΑΣ****ΘΕΣΗ****"ΑΓΙΑ ΚΥΡΙΑΚΗ"
ΔΗΜΟΤΙΚΗΣ ΕΝΟΤΗΤΑΣ ΦΙΛΙΑΤΡΩΝ
ΔΗΜΟΥ ΤΡΙΦΥΛΙΑΣ Ν.ΜΕΣΣΗΝΙΑΣ****ΘΕΜΑ ΣΧΕΔΙΟΥ****ΤΟΠΟΓΡΑΦΙΚΟ
ΔΙΑΓΡΑΜΜΑ**

ΚΛΙΜΑΚΑ 1/500 & 1/50000
ΧΡΟΝΟΣ ΜΕΛΕΤΗΣ ΙΟΥΝΙΟΣ 2011

ΥΠΟΓΡΑΦΗ-ΣΦΡΑΓΙΔΑ**ΘΕΩΡΗΣΗ**

ΠΡΟΪΣΤΑΜΕΝΟΣ

30-05-12

ΜΕΛΕΤΗ
ΦΙΛΙΑΤΡΑ ΜΕΣΣΗΝΙΑΣ
ΤΗΛ: 27610 32793 - FAX: 27610 32796

ΑΡ. ΠΡΩΤΟΚΟΛΛΟΥ
30-05-12
Ιωάννης Μ. Λάσις
Αρχηγός & Τακτικός Μεγιστός
ΤΕΣ

Αριθμ. 30665/1202

(2)

Κήρυξη ως αναδασωτέας έκτασης συνολικού εμβαδού 7,683 στρεμμάτων, (τμήμα 1 εμβαδού 2,788 στρεμ., και τμήμα 2 4,895 στρεμ.) που βρίσκεται στην θέση «Ψιλή Ράχη», Τοπικής Κοινότητας Χράνων, Δημοτικής Ενότητας Αίπειας, του Δήμου Μεσσήνης, Περιφερειακής Ενότητας Μεσσηνίας.

Ο ΓΕΝΙΚΟΣ ΓΡΑΜΜΑΤΕΑΣ
ΑΠΟΚΕΝΤΡΩΜΕΝΗΣ ΔΙΟΙΚΗΣΗΣ
ΠΕΛΟΠΟΝΝΗΣΟΥ, ΔΥΤΙΚΗΣ ΕΛΛΑΔΑΣ ΚΑΙ ΙΟΝΙΟΥ

Έχοντας υπόψη:

1. Τις διατάξεις των αρ.24 παρ. 1 και 117 παρ. 3 του Συντάγματος.
2. Τις διατάξεις του άρθρου 90 του Π.Δ. 63/2005 «Κωδικοποίηση νομοθεσίας για την Κυβέρνηση και τα Κυβερνητικά όργανα».
3. Τις διατάξεις του Ν. 3852/2010 «Νέα Αρχιτεκτονική της Αυτοδιοίκησης και της Αποκεντρωμένης Διοίκησης - Πρόγραμμα Καλλικράτης».
4. Τις διατάξεις του Π.Δ. 139/2010 «Οργανισμός της Αποκεντρωμένης Διοίκησης Πελοποννήσου, Δυτικής Ελλάδας και Ιονίου».
5. Τις διατάξεις του Ν. 3208/2003 «Προστασία των Δασικών οικοσυστημάτων κ.λπ.».
6. Τις διατάξεις του Ν.998/79 «περί προστασίας των δασών κ.λπ.» και ειδικότερα του του άρθρου 41 παρ.1 και 3 και του άρθρου 38 παρ.1.
7. Τις δ/γές του Υπουργείου Γεωργίας:
α) 160417/1180/8-7-80, β) 182447/3049/24-9-80.
8. Την υπ' αριθμ. 221525/4195/21-09-11 διαταγή του Υ.Π.Ε.Κ.Α.
9. Την υπ' αριθμ. 6491/02-11-2012 πρόταση του Δασαρχείου Καλαμάτας περί κηρύξεως αναδασωτέας, της αναφερομένης στο θέμα έκτασης, αποφασίζουμε:
Κηρύσσουμε ως αναδασωτέα έκταση δημόσιο δάσος, το οποίο καταστράφηκε από παράνομη εκχέρωση, το χρονικό διάστημα του έτους 2011, με σκοπό την προστασία για την επαναδημιουργία της βλάστησης, αποτελούμενης από είδη αείφυλλων πλατύφυλλων, (πουρναριών, κουμαριών και ασπαλάθων σε ποσοστό 40% περίπου), συνολικού εμβαδού επτά στρεμμάτων

και εξακοσίων ογδόντα τριών χιλιοστών αυτού (7,683 στρεμ.), (τμήμα 1 εμβαδού 2,788 στρεμ., και τμήμα 2 4,895 στρεμ.) που βρίσκεται στην θέση «Ψιλή Ράχη», Τοπικής Κοινότητας Χράνων, Δημοτικής Ενότητας Αίπειας, του Δήμου Μεσσήνης, Περιφερειακής Ενότητας Μεσσηνίας, προσδιορίζεται:

Το τμήμα (1) από τα σημεία: Α, Β, Γ, ..., Ρ, Α και έχει όρια: Ανατολικά: Με δημόσιο δάσος.

Δυτικά: Με δημόσιο δάσος.

Βόρεια: Με δημόσιο δάσος.

Νότια: Με αγροτικό δρόμο και πέραν αυτού δημόσιο δάσος παράνομα εκχερσωμένο από Ζάννη Μαρία.

Το τμήμα (2) από τα σημεία: 1, 2, 3, ..., 13, 1 και έχει όρια:

Ανατολικά: Με δημόσιο δάσος.

Δυτικά: Με δημόσιο δάσος.

Βόρεια: Με αγροτικό δρόμο και πέραν αυτού δημόσιο δάσος παράνομα εκχερσωμένο από Ζάννη Μαρία.

Νότια: Με χέρσο αγρό αγνώστου.

Όπως περιγράφεται στην από 12-09-2012 έκθεση αυτοψίας του Δασοπόνου του Δασαρχείου Καλαμάτας Βασιλείου Κυριακόπουλου και εμφανίζεται στο από 12-09-2012 συνημμένο τοπογραφικό διάγραμμα κλίμακας 1:1000 του ιδίου και αποτελεί αναπόσπαστο μέρος της παρούσας. Προβλέπεται φυσική αναγέννηση της δασικής βλάστησης που καταστράφηκε.

Άσκηση αίτησης ακύρωσης κατά αυτής γίνεται ενώπιον του (οικείου) Τριμελούς Εφετείου εντός εξήντα ημερών από την επομένη της δημοσίευσης ή της κοινοποίησής της.

Από την εφαρμογή των κανονιστικών διατάξεων της απόφασης αυτής δεν προκαλείται δαπάνη σε βάρος του κρατικού προϋπολογισμού σύμφωνα με το άρθρο 90 του Π.Δ. 63/2005 «κωδικοποίηση της νομοθεσίας για την Κυβέρνηση και τα Κυβερνητικά όργανα» (Φ.Ε.Κ. 98 Α'/22-04-05).

Η απόφαση αυτή να δημοσιευθεί στην Εφημερίδα της Κυβερνήσεως.

Πάτρα, 9 Ιανουαρίου 2013

Ο Γενικός Γραμματέας
Αποκεντρωμένης Διοίκησης
ΕΜΜΑΝΟΥΗΛ ΑΓΓΕΛΑΚΑΣ

ΤΟΠΟΓΡΑΦΙΚΟ ΔΙΑΓΡΑΜΜΑ ΔΗΜΟΣΙΟΥ ΔΑΣΟΥΣ ΣΤΗ ΘΕΣΗ "ΨΙΛΗ ΡΑΧΗ" ΤΟΠΙΚΗΣ ΚΟΙΝΟΤΗΤΑΣ ΧΡΑΝΩΝ ΔΗΜΟΤΙΚΗΣ ΕΝΟΤΗΤΑΣ ΑΙΓΕΙΑΣ ΔΗΜΟΥ ΜΕΣΣΗΝΗΣ ΠΟΥ ΕΚΧΕΡΣΩΘΗΚΕ ΠΑΡΑΝΟΜΑ ΑΠΟ ΤΗΝ ΖΑΝΝΗ ΜΑΡΙΑ ΤΟΥ ΣΤΥΛΙΑΝΟΥ ΚΑΤΟΙΚΟ ΑΘΗΝΩΝ

Εμβαδόν Τμήμα 1: Α,Β,Γ,Δ,Ε,Ζ.....Ν,Ξ,Ο,Π,Ρ,Α = 2,788 στρμ.

Τμήμα 2: 1,2,3,4,5,6,7,8,9,10,11,12,13,1 = 4,895 στρμ.

Σύνολο = 7,683 στρμ.

Κλίμακα 1: 1.000


ΣΥΝΤΕΤΑΓΜΕΝΕΣ ΚΟΡΥΦΩΝ			ΣΥΝΤΕΤΑΓΜΕΝΕΣ ΚΟΡΥΦΩΝ		
ΚΟΡΥΦΗ	X	Y	ΚΟΡΥΦΗ	X	Y
A	314025	4084634	1	314029	4084630
B	314043	4084639	2	314034	4084630
Γ	314059	4084641	3	314052	4084629
Δ	314098	4084664	4	314065	4084624
Ε	314116	4084668	5	314081	4084614
Ζ	314105	4084635	6	314091	4084603
Η	314117	4084636	7	314095	4084586
Θ	314123	4084617	8	314081	4084579
Ι	314121	4084612	9	314048	4084537
Κ	314112	4084603	10	314034	4084537
Λ	314105	4084590	11	314017	4084550
Μ	314098	4084587	12	314022	4084584
Ν	314094	4084604	13	314023	4084632
Ξ	314083	4084616			
Ο	314067	4084627			
Π	314055	4084632			
Ρ	314031	4084633			

ΕΘΝΙΚΟ ΤΥΠΟΓΡΑΦΕΙΟ

Για τεχνικούς λόγους στο σχεδιάγραμμα, έγινε σμίκρυνση, κατά ποσοστό 82%



Απόσπασμα Φ.Χ Κορώνης
Κλίμακα 1:50.000
ΓΥΣ 1993

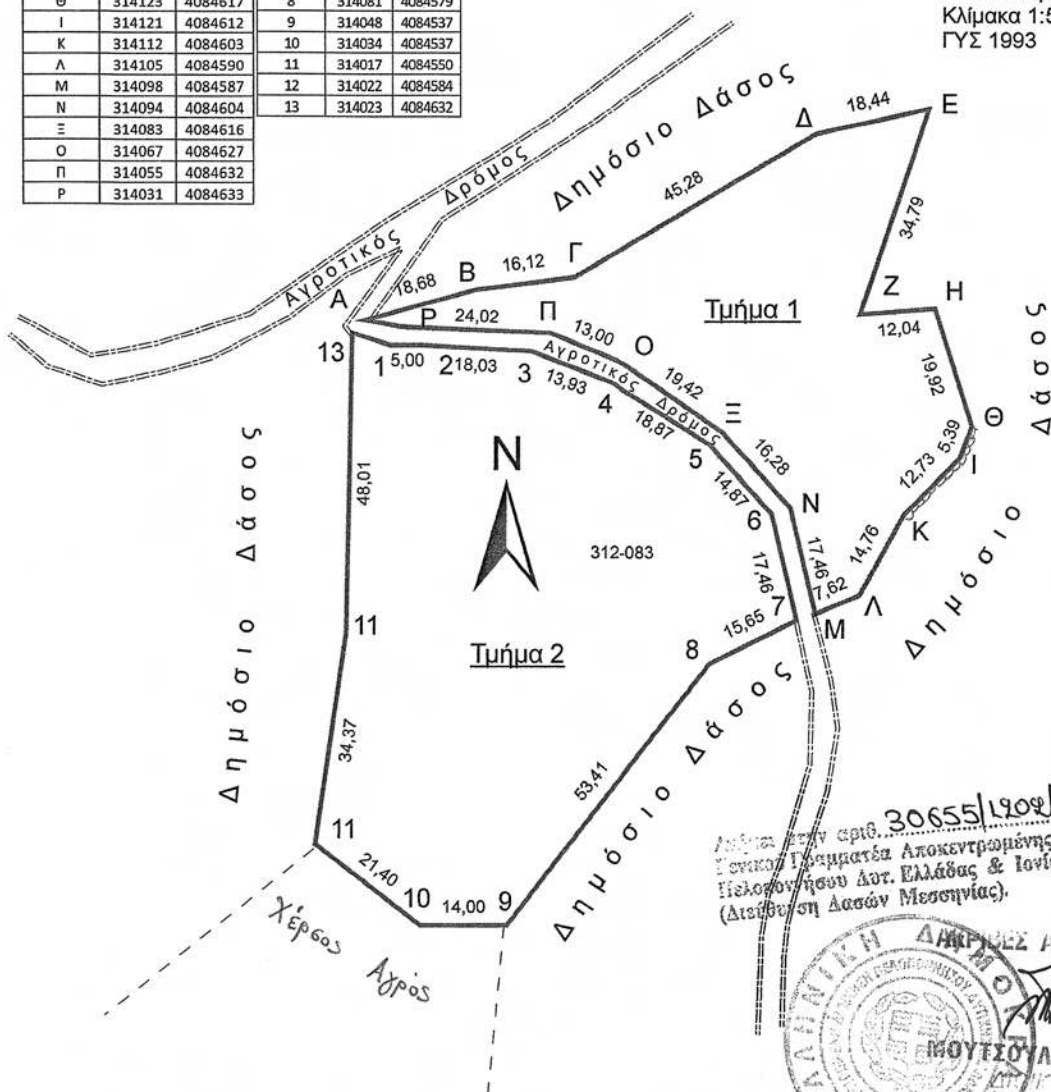

Καλαμάτα 22.11.2012
Ο Συντάκτης

Καλαμάτα 22.11.2012
Ο Δασάρχης Καλαμάτας

Καλαμάτα 22.11.2012
Ο Δ/της Δασών Μεσσηνίας

Πάτρα 9.1.2013
Ο Γενικός Γραμματέας
Αποκεντρωμένης Διοίκησης
Πελοπον. ήσου Δυτ. Ελλάδας & Ιονίου

Κυριακόπουλος Βασίλειος
Δασοπόνος

Κατσιπόδας Σπύρος
Δασολόγος

Γεώργιος Σωτηρόπουλος
Δασολόγος

Εμμανουήλ Αγγελάκας



* 0 4 0 0 0 1 6 2 4 0 1 1 3 0 0 8 *

ΑΠΟ ΤΟ ΕΘΝΙΚΟ ΤΥΠΟΓΡΑΦΕΙΟ

ΚΑΠΟΔΙΣΤΡΙΟΥ 34 * ΑΘΗΝΑ 104 32 * ΤΗΛ. 210 52 79 000 * FAX 210 52 21 004