



ΕΦΗΜΕΡΙΣ ΤΗΣ ΚΥΒΕΡΝΗΣΕΩΣ

ΤΗΣ ΕΛΛΗΝΙΚΗΣ ΔΗΜΟΚΡΑΤΙΑΣ

ΤΕΥΧΟΣ ΤΕΤΑΡΤΟ

Αρ. Φύλλου 21

29 Ιανουαρίου 2013

ΑΠΟΦΑΣΕΙΣ

Αριθμ. 23407/268426

Καθορισμός των ορίων του αιγιαλού και δημιουργία ζώνης παραλίας στην θέση «ΛΟΡΑΝΓΚ - ΠΑΛΤΣΗ», του Δήμου Νοτίου Πηλίου, Ν. Μαγνησίας.

Η ΓΕΝΙΚΗ ΓΡΑΜΜΑΤΕΑΣ
ΑΠΟΚΕΝΤΡΩΜΕΝΗΣ ΔΙΟΙΚΗΣΗΣ
ΘΕΣΣΑΛΙΑΣ - ΣΤΕΡΕΑΣ ΕΛΛΑΔΑΣ

Έχοντας υπόψη:

1. Τις διατάξεις του Ν. 2971/2001 (ΦΕΚ 285/2001 τ.Α') «περί αιγιαλού και παραλίας και άλλες διατάξεις», όπως έχει τροποποιηθεί και ισχύει σήμερα και ιδίως των άρθρων 3 και 5 αυτού.

2. Τις διατάξεις του Ν. 3200/55 «περί διοικητικής αποκεντρώσεως, όπως αυτές τροποποιήθηκαν και ισχύουν σήμερα με τα Ν.Δ. 532/70, Β.Δ. 704/70, Β.Δ. 705/70, Β.Δ. 192/72, Π.Δ. 71/84, Π.Δ. 347/86, Ν. 2026/92 και Π.Δ. 97/93,

3. Τις διατάξεις του Π.Δ. 284/88 «περί οργανισμού Υπ. Οικονομικών».

4. Τις διατάξεις της παρ. 21 του άρθρου 46 του Ν. 3220/2004 (Φ.Ε.Κ 15, τ.Α'/28/1/2004) «μέτρα αναπτυξιακής και κοινωνικής πολιτικής-αντικειμενοποίηση του φορολογικού ελέγχου και άλλες διατάξεις» δυνάμει των οποίων από 10/4/2004, αρμοδιότητες του Υπουργού Οικονομίας και Οικονομικών, οι οποίες ανήκαν ή είχαν μεταβιβαστεί στους Νομάρχες μέχρι την έναρξη λειτουργίας των Νομαρχιακών Αυτοδιοικήσεων και αφορούν θέματα του Υπουργείου Οικονομίας και Οικονομικών, που εξαιρέθηκαν από την κατάργηση με τις διατάξεις της παρ. 2 του άρθρου 39 του Ν. 2218/1994, περιέρχονται στους Γενικούς Γραμματείς των Περιφερειών.

5. Την υπ' αριθμ. 1063649/790/Α0006/3/8/2004 απόφαση του Υπουργού Οικονομίας και Οικονομικών «περί καταγραφής και διοικητικής κωδικοποίησης των αρμοδιοτήτων σε θέματα Υπηρεσιών Υπουργείου Οικονομίας και Οικονομικών, που περιέρχονται στους Γενικούς Γραμματείς Περιφερειών κατά τις διατάξεις της παρ. 21 του άρθρου 46 του Ν. 3220/2004».

6. Τις διατάξεις του Ν. 3852/2010 (Φ.Ε.Κ 87 τ.Α'/7.6.2010) περί «νέας αρχιτεκτονικής της Αυτοδιοίκησης και της Αποκεντρωμένης Διοίκησης - Πρόγραμμα Καλλικράτης».

7. Τις διατάξεις της παρ. 1 και 2 του άρθρου 6 του Ν. 3852/2010, με τις οποίες συστάθηκαν ως ενιαίες αποκε-

ντρωμένες μονάδες διοίκησης του Κράτους 7 Αποκεντρωμένες Διοικήσεις μεταξύ των οποίων και η Αποκεντρωμένη Διοίκηση Θεσσαλίας - Στερεάς Ελλάδας, η οποία εκτείνεται στα όρια των περιφερειών Θεσσαλίας και Στερεάς Ελλάδας, με έδρα την Λάρισα και για τα καθήκοντα των Γενικών Γραμματέων των Αποκεντρωμένων Διοικήσεων, εφαρμόζονται οι σχετικές διατάξεις του Ν. 2503/1997 (Φ.Ε.Κ 107 τ.Α').

8. Τις διατάξεις της παρ. 1 του άρθρου 280 του Ν. 3852/2010, σύμφωνα με τις οποίες οι Αποκεντρωμένες Διοικήσεις ασκούν τις αρμοδιότητες των κρατικών Περιφερειών, περιλαμβανομένων και εκείνων των αντίστοιχων συλλογικών οργάνων τους, όπως αυτές καθορίζονταν στον ιδρυτικό τους νόμο 2503/1997, καθώς και τους μεταγενέστερους ειδικούς νόμους και τις σχετικές κανονιστικές διατάξεις, όπως ισχύουν με εξαίρεση τις αρμοδιότητες που περιέρχονται με το άρθρο 186 του ιδίου νόμου, στις περιφέρειες.

9. Τις διατάξεις της παρ. 4 του άρθρου 283 του Ν. 3852/2010, από την έναρξη λειτουργίας των αποκεντρωμένων διοικήσεων καταργούνται οι περιφέρειες που έχουν ιδρυθεί με τον Ν. 2503/1997 (Φ.Ε.Κ 107 τ.Α') και υπεισέρχονται αυτοδικαίως από την έναρξη λειτουργίας τους και χωρίς άλλη διατύπωση σε όλα τα δικαιώματα και τις υποχρεώσεις των καταργούμενων περιφερειών συμπεριλαμβανομένων και των διεθνών τους συνεργασιών κατά τον λόγο συμμετοχής τους σ' αυτές.

10. Το υπ' αριθμ. Δ6Α 102271 ΕΞ 2011/10-2-2011 έγγραφο του Υπ. Οικονομικών, σύμφωνα με το οποίο οι αρμοδιότητες του Υπουργού Οικονομικών, που περιήλθαν στους Γενικούς Γραμματείς των Περιφερειών (του Ν. 2503/1997, Φ.Ε.Κ 107/τ.Α'), σύμφωνα με τις διατάξεις της παρ. 21 του άρθρου 46 του Ν. 3220/2004 (Φ.Ε.Κ 15/τ.Α') και καταγράφονται στην υπ' αριθμ. 1063649/790/Α0006/3-8-2004 απόφαση του Υπουργού Οικονομίας και Οικονομικών, και ασκούνται, από 1/1/2011, από τον Γενικό Γραμματέα της Αποκεντρωμένης Διοίκησης.

11. Τις διατάξεις του Π.Δ. 138/2010 (Φ.Ε.Κ 231/Α/27.12.2010) «περί οργανισμού Αποκεντρωμένης Διοίκησης Θεσσαλίας - Στερεάς Ελλάδας».

12. Την από 29/08/2012 έκθεση της κατά το άρθρο 3 του Ν. 2971/2001 (ΦΕΚ 285/τ.Α'/19-12-2001) αρμοδίας επιτροπής καθορισμού ορίων αιγιαλού και παραλίας, για τον καθορισμό των ορίων του αιγιαλού και παραλίας στην θέση «ΛΟΡΑΝΓΚ - ΠΑΛΤΣΗ», του Δήμου Νοτίου Πηλίου, Ν. Μαγνησίας.

13. Το από τον Δεκέμβριο 2009, με κλίμακα 1:500, τοπογραφικό και υψομετρικό διάγραμμα αποτελούμενο από δύο (2) πινακίδες που συντάχθηκε από τον Τοπογράφο - Μηχανικό Νικόλαο Κορέντη, και το οποίο ελέγχθηκε για την ακρίβεια της αποτύπωσης και θεωρήθηκε στις 29/08/2012 από την Τοπογράφο Μηχανικό της Κτηματικής Υπηρεσίας Ν. Μαγνησίας Βασιλική Χατζηπλή.

14. Το με αριθμ. 2649/05-10-2011 έγγραφο της Κτηματικής Υπηρεσίας Ν. Μαγνησίας προς το Γ.Ε.ΕΘ.Α, για την σύμφωνη ή μη γνώμη του, σύμφωνα με το άρθρο 113 του Ν. 3978/2011, καθώς και το με αριθμ. Φ.119/168129/Σ.977/01-03-2012 έγγραφο του Γ.Ε.ΕΘ.Α με το οποίο μας γνωρίζει ότι δεν έχει αντίρρηση για την συνέχιση της διαδικασίας καθορισμού των ορίων του αιγιαλού - παραλίας στην θέση «ΛΟΡΑΝΓΚ - ΠΑΛΤΣΗ», του Δήμου Νοτίου Πηλίου, Ν. Μαγνησίας.

15. Το με αριθμ. 4247/17-12-2012 έγγραφο της Κτηματικής Υπηρεσίας Ν. Μαγνησίας, με το οποίο ζητείται η έκδοση απόφασης, αποφασίζουμε:

Επικυρώνουμε την από 29/08/2012 έκθεση της κατά το άρθρο 3 του Ν. 2971/2001 (ΦΕΚ 285/τ.Α΄/19-12-2001) αρμοδίας επιτροπής καθορισμού ορίων αιγιαλού και παραλίας, για τον καθορισμό των ορίων του αιγιαλού και παραλίας στην θέση «ΛΟΡΑΝΓΚ - ΠΑΛΤΣΗ», του Δήμου Νοτίου Πηλίου, Ν. Μαγνησίας.

Το από τον Δεκέμβριο 2009, με κλίμακα 1:500, τοπογραφικό και υψομετρικό διάγραμμα αποτελούμενο από

δύο (2) πινακίδες που συντάχθηκε από τον Τοπογράφο - Μηχανικό Νικόλαο Κορέντη, και το οποίο ελέγχθηκε για την ακρίβεια της αποτύπωσης και θεωρήθηκε στις 29/08/2012 από την Τοπογράφο Μηχανικό της Κτηματικής Υπηρεσίας Ν. Μαγνησίας Βασιλική Χατζηπλή.

Στο τοπογραφικό διάγραμμα καθορίστηκε από την αρμόδια Επιτροπή όπως πιο πάνω αναφέρεται :

- Η οριογραμμή του αιγιαλού με κόκκινη συνεχή πολυγωνική γραμμή 1,2,3, έως και 26 της οποίας οι κορυφές εξασφαλίζονται με συντεταγμένες του Κρατικού τριγωνομετρικού δικτύου.

- Η οριογραμμή της παραλίας για την εξυπηρέτηση των σκοπών του άρθρου 1 & 2 του Ν. 2971/2001 με κίτρινη συνεχή πολυγωνική γραμμή με στοιχεία Α1, Α2, Α3, έως και Α25 της οποίας οι πλευρές είναι παράλληλες της γραμμής αιγιαλού σε απόσταση σταθερή 15,00 μ.

Η Επιτροπή διαπίστωσε ότι δεν υπάρχει παλιός αιγιαλός.

Η ισχύς της παρούσας αρχίζει με την δημοσίευσή της στο Φύλλο Εφημερίδας της Κυβερνήσεως.

Η απόφαση αυτή μαζί με την έκθεση και το τοπογραφικό διάγραμμα που προαναφέραμε, να δημοσιευτούν στην Εφημερίδα της Κυβερνήσεως.

Λάρισα, 9 Ιανουαρίου 2013

Η Γενική Γραμματέας Αποκεντρωμένης Διοίκησης
ΚΑΛΛΙΟΠΗ ΓΕΡΑΚΟΥΔΗ

ΕΚΘΕΣΗ

Επιτροπής καθορισμού των ορίων αιγιαλού, παραλίας, παλαιού αιγιαλού σύμφωνα με τα άρθρα 3, 4 και 5 του Ν. 2971/2001
Καθορισμός για πρώτη φορά των ορίων αιγιαλού κλπ στην θέση «ΛΟΡΑΝΓΚ-ΠΑΛΤΣΗ»
Δήμου Νοτίου Πηλίου Ν. Μαγνησίας.

Στο Βόλο σήμερα την 29-8-2012 οι υπογεγραμμένοι:
1. ΤΡΑΧΑΝΑΤΖΗ ΜΑΡΙΑ προϊσταμένη της Κτηματικής Υπηρεσίας Ν. Μαγνησίας, ως πρόεδρος.

2. ΚΑΝΑΚΗΣ ΧΡΗΣΤΟΣ Λιμενάρχης Βόλου ως μέλος
3. ΧΑΤΖΗΠΛΗ ΒΑΣΙΛΙΚΗ, τοπογράφος μηχανικός της Κτηματικής Υπηρεσίας ως μέλος.

Ο Νικόλαος Βλασταρίδης, μηχανικός της Περιφερειακής Ενότητας Μαγνησίας και Σποράδων, αν και προσκλήθηκε νόμιμα δεν προσήλθε.

Ο Οικονόμου Αθανάσιος, διευθυντής ΠΕ.ΧΩ. Γενικής Γραμματείας Περιφέρειας Θεσσαλίας, αν και προσκλήθηκε νόμιμα δεν προσήλθε, που αποτελούμε την επιτροπή καθορισμού των ορίων αιγιαλού, παραλίας και παλαιού αιγιαλού, σύμφωνα με τα άρθρα 3, 4 και 5 του Ν. 2971/2001 (Φ.Ε.Κ. 285/Α'/19-12-2001) και της αριθμ. 10272/65489/1-10-2009 απόφασης του Γεν. Γραμματέα Περιφέρειας Θεσσαλίας, μετά από αυτοψία για δεύτερη φορά στην παραπάνω περιοχή στις 29-8-2012 ύστερα από πρόσκληση του Προέδρου της επιτροπής με το υπ' αριθμ. 2756/23-8-2012 έγγραφο, αφού λάβαμε υπόψη:

1. Την από 29-3-2010 αίτηση του Ιωάννη Ράμμου με την οποία ζητείται ο καθορισμός του αιγιαλού και της παραλίας στην παραπάνω περιοχή.

2. Τις διατάξεις του Νόμου 2971/2001 (Φ.Ε.Κ. 285/Α'/19-12-2001) και ειδικότερα τα άρθρα 4, 5, 6, 7, 8 και 9.

3. Το τοπογραφικό και υψομετρικό διάγραμμα της παραπάνω περιοχής με κλίμακα 1:500, που συντάχθηκε τον Δεκέμβριο 2009 από τον τοπογράφο μηχανικό Νικόλαο Κορέντη σε δύο (2) πινακίδες και ελέγχθηκε και θεωρήθηκε ως προς την αποτύπωση από την Βασιλική Χατζηπλή, τοπογράφο μηχανικό της Κτηματικής Υπηρεσίας Ν. Μαγνησίας στις 2-8-2012.

4. Την αντίληψη που σχηματίστηκε λαμβάνοντας υπόψη, ύστερα από αυτοψία τις φυσικές και λοιπές ενδείξεις που επηρεάζουν το πλάτος του αιγιαλού και της παραλίας και ειδικότερα:

Αφού λάβαμε υπόψη:

α) Τη γεωμορφολογία του εδάφους για την οποία αναλυτικά αναφέρεται ότι:

1) Η μορφολογία της ακτής συνίσταται από βραχώδη πρηνή με απότομες κλίσεις.

2) Της ακτής συνεχονται εκτάσεις λοφώδεις. Με έδαφος ημιβραχώδες. Εκτός σχεδίου. Αδόμητες.

β) Το φυσικό όριο βλάστησης συνίσταται από χαμηλή ποώδη φυσική βλάστηση. Θαμνώδη φυσική βλάστηση.

β) Το γεγονός ότι στη περιοχή δεν εντοπίστηκαν παράκτιοι φυσικοί πόροι.

γ) Τα πορίσματα από την εκτίμηση των μετεωρολογικών στοιχείων της περιοχής, ήτοι το γεγονός ότι η περιοχή προσβάλλεται από ισχυρούς ανέμους κυρίως από ΒΑ και Α διευθύνσεις.

δ) Τη μορφολογία του πυθμένα ο οποίος συνίσταται από βραχώδη ανώμαλη σύσταση με υφάλους και ξέρες κοντά στην ακτή και μεγάλα βάθη κοντά στην ακτή.

ε) Τον τομέα ανάπτυξης κυματισμού σε σχέση με το μέτωπο της ακτής ότι δηλαδή πρόκειται για ακτή με μεγάλο ανάπτυγμα πελάγους καθώς και το ότι μεγάλο ανάπτυγμα θαλάσσιας έκτασης συμβάλλει στη δημιουργία μεγαλύτερης έντασης κυματικού πεδίου σε σχέση με κλειστές θαλάσσιες περιοχές (όρμους ή κόλπους) που έχουν ίδια ένταση ανέμου.

στ) Την μη ύπαρξη τεχνικών έργων στη περιοχή.

ζ) Την μη ύπαρξη εγκεκριμένων χωροταξικών κατευθύνσεων και χρήσεων γης που επηρεάζουν την παράκτια ζώνη.

η) Την μη ύπαρξη καταγεγραμμένων δημόσιων κτημάτων κάθε κατηγορίας που βρίσκονται σε άμεση γειτνίαση με την παράκτια ζώνη.

θ) Ότι δεν υφίσταται Κτηματολόγιο.

ι) Την μη ύπαρξη ευπαθών οικοσυστημάτων και προστατευόμενων περιοχών.

5. Την υπ' αριθμ. 5757/8-8-2006 απόφαση Γεν. Γραμ. Περιφέρειας Θεσσαλίας ΦΕΚ 764/Δ/14-9-2006 με την οποία καθορίστηκαν οι οριογραμμές αιγιαλού - παραλίας σε όμορη προς νότο περιοχή, αποφασίζουμε:

Καθορίζουμε στο παραπάνω τοπογραφικό διάγραμμα:

1. Την οριογραμμή του αιγιαλού με κόκκινη συνεχή πολυγωνική γραμμή 1, 2, 3, ... έως και 26, της οποίας οι κορυφές εξασφαλίζονται με συντεταγμένες του κρατικού τριγωνομετρικού δικτύου.

2. Την οριογραμμή της παραλίας για την εξυπηρέτηση των σκοπών του άρθρου 1 § 2 του Ν. 2971/2001 με κίτρινη συνεχή πολυγωνική γραμμή Α1, Α2, Α3, ... έως και Α25, της οποίας οι πλευρές είναι παράλληλες της γραμμής αιγιαλού σε απόσταση σταθερή 15,00 μ.

3. Αποφαινόμεστε ότι δεν υπάρχει παλαιός αιγιαλός


Η Επιτροπή



Ο Πρόεδρος
ΜΑΡΙΑ ΤΡΑΧΑΝΑΤΖΗ

Τα Μέλη
ΧΡΗΣΤΟΣ ΚΑΝΑΚΗΣ
ΒΑΣΙΛΙΚΗ ΧΑΤΖΗΠΛΗ



ΕΘΝΙΚΟ ΤΥΠΟΓΡΑΦΕΙΟ
Για τεχνικούς λόγους στο σχεδιάγραμμα,
έγινε σμίκρυνση, κατά ποσοστό **32%**

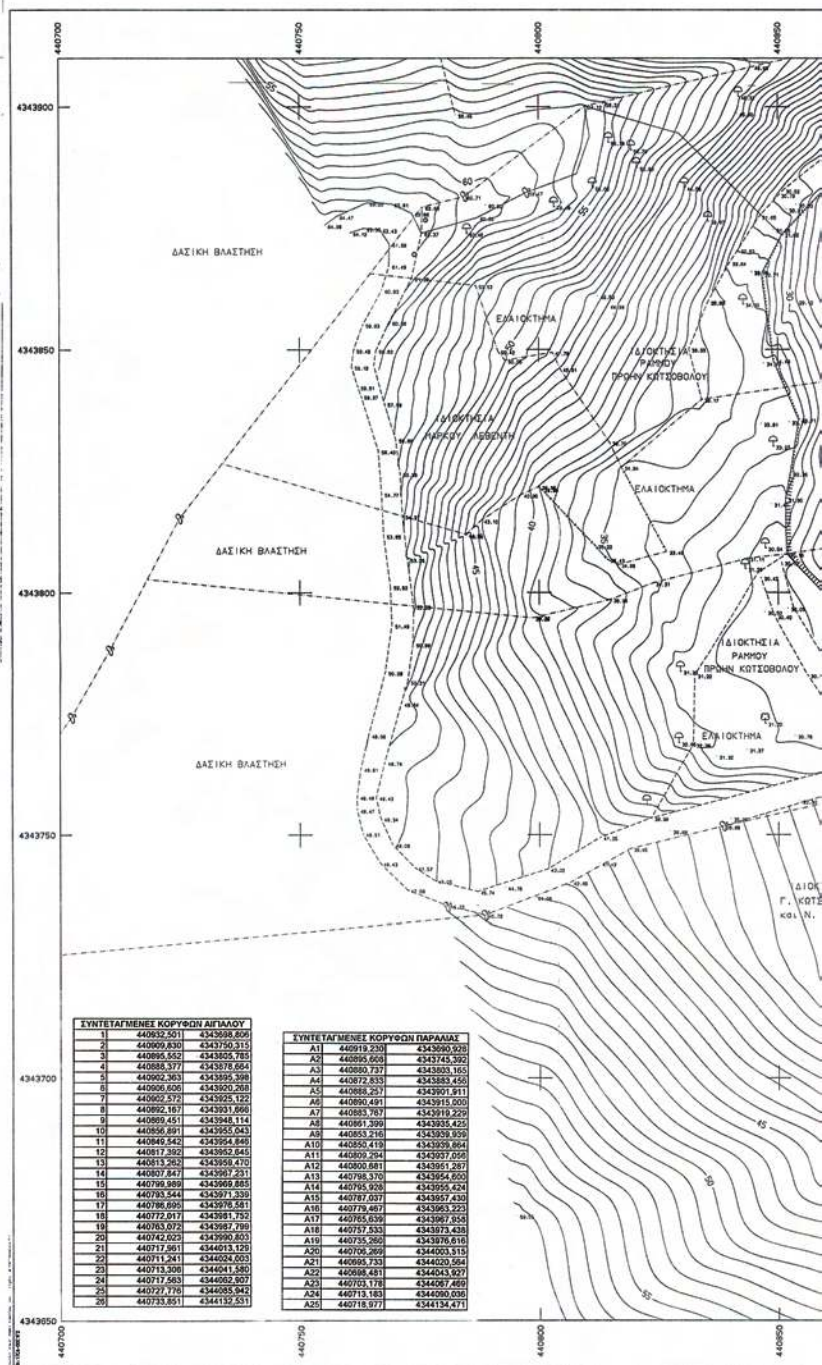

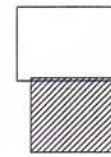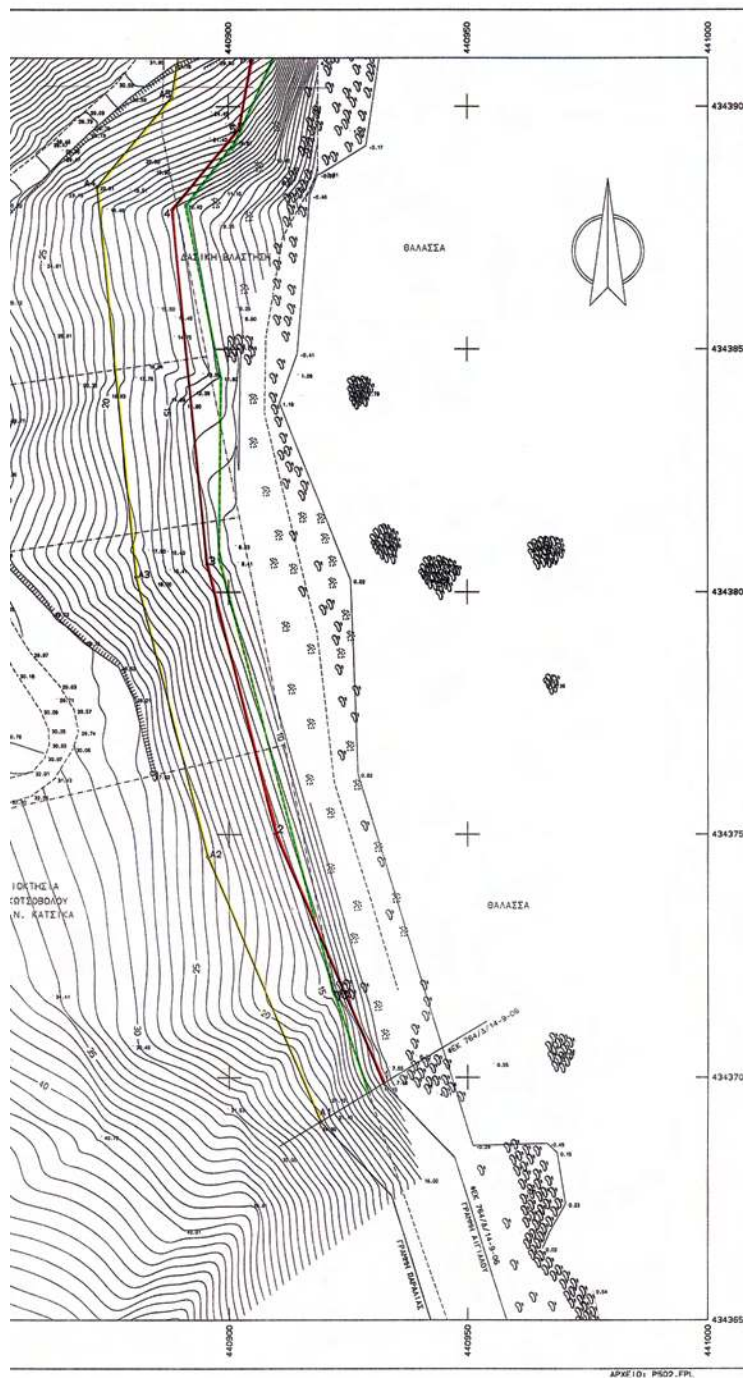

ΥΠΟΜΟΝΗ

— ΓΡΑΜΜΗ ΑΙΓΙΑΛΟΥ
— ΓΡΑΜΜΗ ΠΑΡΑΛΙΑΣ
— ΓΡΑΜΜΗ ΒΛΑΣΤΗΝΕΣ

○ Στάση
--- Συμβολέγμια
--- Όριο
--- Σηρολιθία
~~~~~ Φυσικό προνέες  
⊕ Ελιά  
⊕ Δένδρο  
⊕ Κισσόφορο  
⊕ Θάμνος  
⊕ Βράχος  
⊕ Αμμοβέδρος  
⊕ Αμμοχαλίκιες βέδρος

Η απόσπωση έγινε με G.P.S. και Ταχύμετρο.  
Η εξάρτηση έγινε από το Τριγωνομετρικό Αγίο Ταξίδρο με συν/νες  
χ=440217.679 ψ=4343747.630 Η=179.01



ΠΟΛΥΓΩΝΟΜΕΤΡΙΑ :  
Σ1 χ=440894.080 ψ=4343814.352 Η=32.040  
Σ2 χ=440739.300 ψ=4344140.373 Η=12.661

|                                                                                  |                                    |
|----------------------------------------------------------------------------------|------------------------------------|
| ΥΠΟΥΡΓΕΙΟ ΟΙΚΟΝΟΜΙΑΣ ΚΑΙ ΟΙΚΟΝΟΜΙΚΩΝ<br>ΚΤΗΜΑΤΙΚΗ ΥΠΗΡΕΣΙΑ Ν. ΜΑΓΝΗΣΙΑΣ          |                                    |
| <b>ΤΟΠΟΓΡΑΦΙΚΟ ΔΙΑΓΡΑΜΜΑ</b><br>ΚΑΘΟΡΙΣΜΟΥ ΓΡΑΜΜΗΣ ΑΙΓΙΑΛΟΥ ΚΑΙ ΠΑΡΑΛΙΑΣ         |                                    |
| ΠΕΡΙΟΧΗ : «ΔΟΡΑΝΤΕΣ - ΠΑΛΑΤΣΗ»<br>ΔΗΜΟΣ : ΑΙΓΙΟΥ ΕΛΛΗΝΙΣΤΟΥ<br>ΝΟΜΟΣ : ΜΑΓΝΗΣΙΑΣ | ΕΝΔΙΑΦΕΡΟΜΕΝΗ :<br>ΒΙΡΤΙΝΙΑ ΡΑΜΜΟΥ |



|                                        |   |                                                         |          |
|----------------------------------------|---|---------------------------------------------------------|----------|
| ΑΝΑΛΟΓΟΣ ΜΕΛΕΤΗΤΗΣ<br>ΚΟΡΕΝΤΗΣ ΜΙΧΑΛΟΣ | ΥΠΟΓΡΑΦΗ<br>ΚΟΡΕΝΤΗΣ ΣΤ. ΝΙΚΟΛΑΟΣ<br>ΑΡΧ. ΤΟΠΟΓΡΑΦΟΣ ΜΗΧΑΝΙΚΟΣ Ε.Μ.Π.<br>ΣΟΦΟΚΛΗΣ 2 - ΒΟΛΟΣ - Α.Μ.Τ.Ε.Ε. 54885<br>ΑΦΜ 042825270 - ΔΟΥ 8' ΒΟΛΟΥ | Ο ΣΥΝΤΑΞΑΣ<br>ΕΜΠΡΟΒΛΗΤΑ<br>ΣΥΝΤΑΞΑΣ<br>ΔΕΚΕΜΒΡΙΟΣ 2009 | ΥΠΟΓΡΑΦΗ |
|----------------------------------------|---|---------------------------------------------------------|----------|

|   |                                                                   |                                                          |                                            |
|---|-------------------------------------------------------------------|----------------------------------------------------------|--------------------------------------------|
| ΥΠΟΜΟΝΗΜΑ ΕΠΙΘΕΤΗΣ<br>ΟΡΙΣΜΟΣ ΑΙΓΙΑΛΟΥ ΚΑΙ ΠΑΡΑΛΙΑΣ<br>Απόφαση υπαγωγής - καταργήσεως Αιγιάλου<br>Απόφαση υπαγωγής - καταργήσεως Παλατιών   |                                                                   | ΘΕΩΡΗΘΗΚΕ<br>ΒΟΛΟΣ 29 / 08 / 2012                        |                                            |
| Το παρόν υποσημειωμένο διαγράμμα αποτελεί την από<br>29 / 08 / 2012 Έκδοση της<br>Επιτροπής Καταργήσεως κτηματολ. Αιγιάλου και Παλατιών.   |                                                                   |                                                          |                                            |
| Οι υποσημειωμένες εξουσιοδοτήσεις είναι αναρτημένες στα<br>διαγράμματα από κατασκευαστές του Κτηματολ. Αιγιάλου (ΣΤ.Α.<br>27).   |                                                                   |                                                          |                                            |
| Καταργήσεως (Σύμφωνα με την απόφαση) 15 μέτρων από τον<br>αξονα γειτονίας στο παρόν διαγράμμα της ηρ. εξουσιοδότησης<br>του παρόντος υποσημειωμένου 8 αριθμού, 2 του Ν. 2673/2001<br>113 άρθρου διατάσσεται ότι δεν υπάρχει Εθνικός Αρμόδιος |                                                                   |                                                          |                                            |
| Η ΕΠΙΤΡΟΠΗ<br>Η ΠΡΟΚΑΤΕ<br>ΕΠΙΤΡΟΠΗ ΤΗΣ<br>ΚΤΗΜΑΤΙΚΗΣ<br>ΥΠΗΡΕΣΙΑΣ<br>Ν. ΜΑΓΝΗΣΙΑΣ<br>ΜΑΡΙΑ ΤΡΑΧΑΝΑΤΖΗ   | ΤΑ ΜΕΛΗ<br>1. Ο ΔΙΟΙΚΗΤΗΣ<br>ΒΟΛΟΥ<br>2. Ο ΜΗΧΑΝΙΚΟΣ<br>ΤΗΣ Κ. Υ. | ΤΡΙΓΩΝΟΜΕΤΡΙΚΗ ΕΞΑΡΤΗΣΗ<br>ΚΡΑΤΙΚΟ ΤΡΙΓΩΝΟΜΕΤΡΙΚΟ ΔΙΚΤΥΟ | ΥΠΟΜΕΤΡΙΚΗ ΑΦΕΤΗΡΑ<br>ΜΕΤΗ ΣΤΑΘΜΗ ΒΑΛΕΥΡΑΣ |
|   |                                                                   | ΜΕΘΟΔΟΣ ΑΠΟΤΥΠΩΣΗΣ<br>ΤΑΧΥΜΕΤΡΙΚΗ                        | ΧΡΟΝΟΛΟΓΙΑ ΑΠΟΤΥΠΩΣΗΣ<br>ΔΕΚΕΜΒΡΙΟΣ 2009   |
|   |                                                                   | ΚΑΙΜΑΚΑ 1:500                                            | ΑΡΙΘΜΟΣ<br>ΣΧΕΔΙΟΥ<br>1                    |
| 4. Ο ΔΙΟΙΚΗΤΗΣ<br>ΕΠΙΤΡΟΠΗΣ ΚΑΙ ΧΩΡΙΚΟΥ ΣΧΕΔΙΑΣΜΟΥ<br>ΥΠ.Κ. ΜΑΓΝΗΣΙΑΣ ΜΕΣΣΑΝΙΑΣ - ΣΥΡΕΑΣ ΠΑΛΛΑΔΟΣ   |                                                                   | ΕΚΔΑΤΑΣΤΑΣΗ 1:80                                         |                                            |

ΑΡΧΕΙΟΝ: ΠΙΣΤ. ΕΡ.

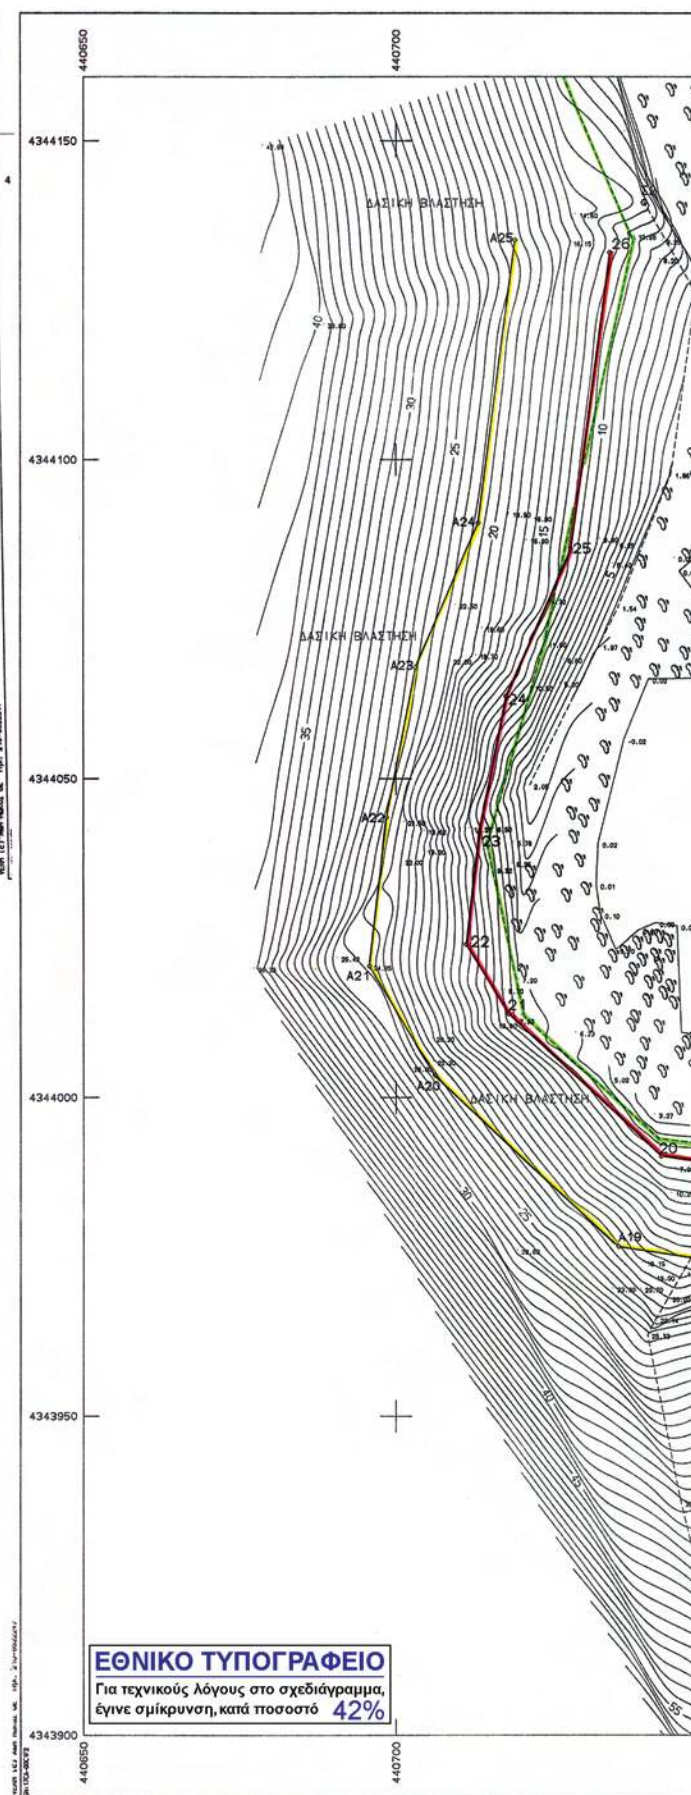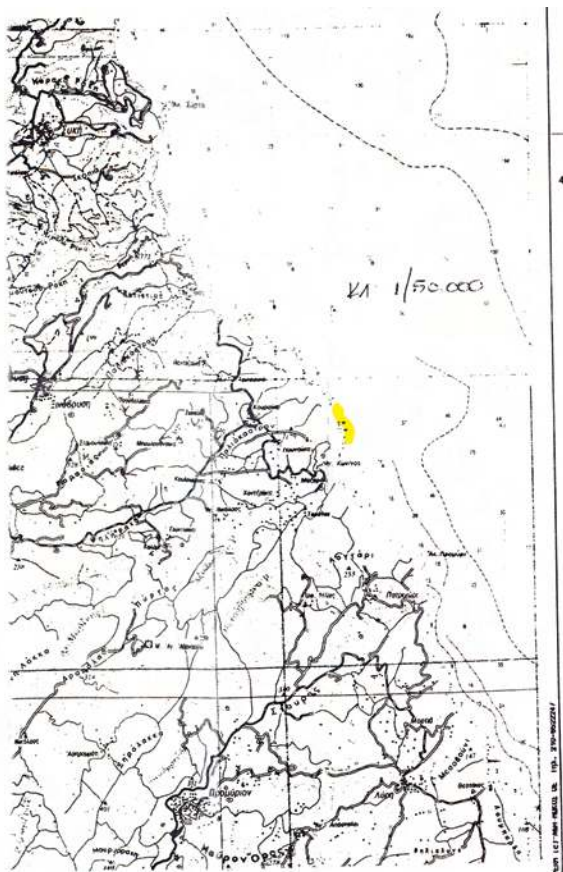



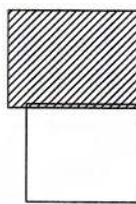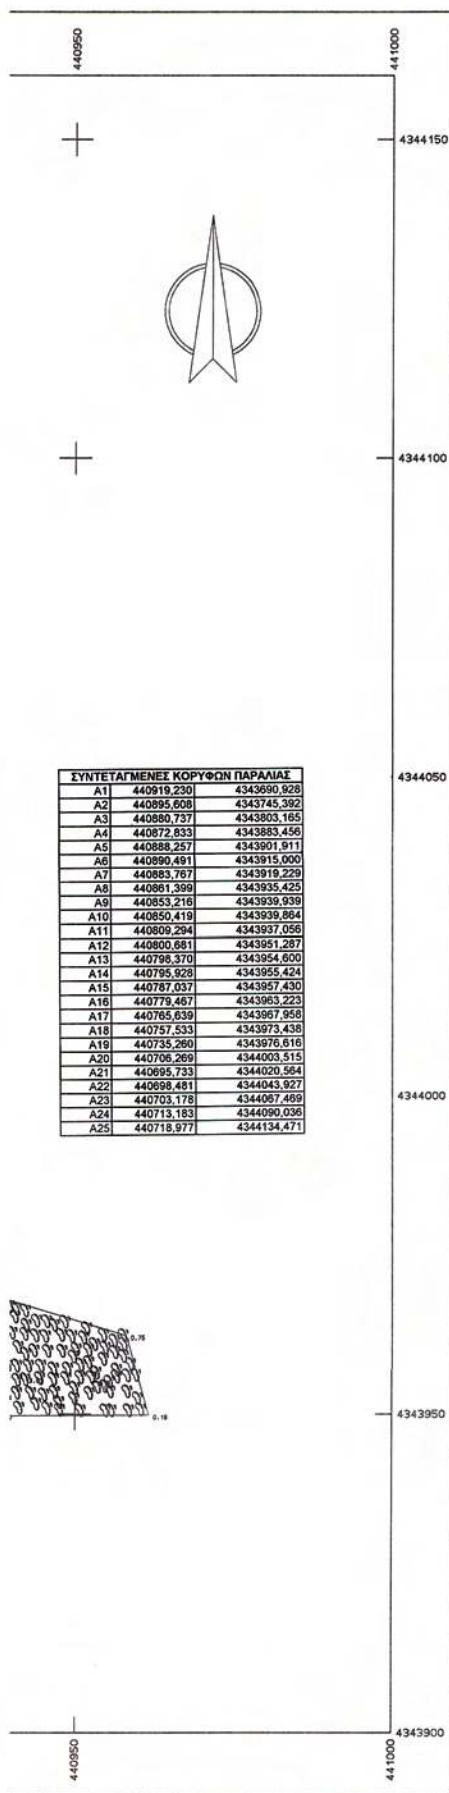

## ΥΠΟΜΝΗΜΑ

— ΓΡΑΜΜΗ ΑΙΓΙΑΛΟΥ  
— ΓΡΑΜΜΗ ΠΑΡΑΛΙΑΣ  
— ΓΡΑΜΜΗ ΒΛΑΣΤΗΣΗΣ

- Στάση
- Συμμετόπλεγμα
- Όριο
- Σηρολιθία
- Φυσικό πρηνές
- ⊕ Ελιά
- ⊕ Δένδρο
- ⊕ Κυνοφόρο
- ⊕ θάμνος
- ⊕ Βράχος
- ⊕ Αμμόδες εδάφος
- ⊕ Αμμοχαλικώδες εδάφος

Η αποτύπωση έγινε με G.P.S. και Ταχύμετρο.  
Η εξάρτηση έγινε από το Τριγωνομετρικό Αγίος Ταξιάρχης με συν/νες  
χ=440217.679 ψ=4343747.630 Η=179.01

ΠΟΛΥΓΩΝΟΜΕΤΡΙΑ :  
Σ1 χ=440894.080 ψ=4343914.352 Η=32.040  
Σ2 χ=440739.300 ψ=4344140.373 Η=12.661

| ΥΠΟΥΡΓΕΙΟ ΟΙΚΟΝΟΜΙΑΣ ΚΑΙ ΟΙΚΟΝΟΜΙΚΩΝ<br>ΚΤΗΜΑΤΙΚΗ ΥΠΗΡΕΣΙΑ Ν. ΜΑΓΝΗΣΙΑΣ   |          |   |                     |          |
|---|----------|---|---------------------|----------|
| <b>ΤΟΠΟΓΡΑΦΙΚΟ ΔΙΑΓΡΑΜΜΑ</b><br>ΚΑΘΟΡΙΣΜΟΥ ΓΡΑΜΜΗΣ ΑΙΓΙΑΛΟΥ ΚΑΙ ΠΑΡΑΛΙΑΣ   |          |   |                     |          |
| ΠΕΡΙΟΧΗ: «ΛΟΡΑΝΙΚ - ΠΑΛΑΤΗ»   |          | ΕΝΔΙΑΦΕΡΟΜΕΝΗ:<br>ΒΙΡΤΙΝΙΑ ΡΑΜΜΟΥ                                                                                                |                     |          |
| ΔΗΜΟΣ: ΛΙΘΙΟΥ ΠΗΛΙΟΥ   |          |   |                     |          |
| ΝΟΜΟΣ: ΜΑΓΝΗΣΙΑΣ   |          |   |                     |          |
| ΑΝΑΔΟΧΟΣ ΜΕΛΕΤΗΤΗΣ:   | ΥΠΟΓΡΑΦΗ | Ο ΣΥΝΤΑΞΑΣ   | ΗΜΕΡΟΜΗΝΙΑ ΣΥΝΤΑΞΗΣ | ΥΠΟΓΡΑΦΗ |
| ΚΟΡΕΝΤΗΣ ΝΙΚΟΛΑΟΣ   |          | ΚΟΡΕΝΤΗΣ ΣΤ. ΝΙΚΟΛΑΟΣ<br>ΑΓΡ. ΤΟΠΟΓΡΑΦΟΣ ΜΗΧΑΝΙΚΟΣ Ε.Μ.Π.<br>ΣΧΟΛΗΣ 2 - ΒΟΛΟΣ - Α.Μ.Τ.Ε.Ε. 51853<br>ΑΦΜ 042825270 - ΔΟΥ Β' ΒΟΛΟΥ | ΔΕΚΕΜΒΡΙΟΣ 2009     |          |
| ΥΠΟΜΝΗΜΑ ΕΠΙΤΡΟΠΗΣ<br>ΟΡΙΩΝ ΑΙΓΙΑΛΟΥ ΚΑΙ ΠΑΡΑΛΙΑΣ   |          | ΘΕΩΡΗΘΗΚΕ<br>ΒΟΛΟΣ 29 / 08 / 2012                                                                                                |                     |          |
| Κύρια τμήματα - αρχιτεκτονική Αerial<br>Κύρια τμήματα - αρχιτεκτονική Παράλιας   |          |   |                     |          |
| Το παρόν τελεσίδικο διάγραμμα συντάσσεται την από<br>29 / 08 / 2012 Έκδοση της<br>Επιτροπής Καθορισμού ορίων Αerial και Παράλιας.                                                                                                   |          | Η ΜΗΧΑΝΙΚΟΣ ΤΗΣ Κ. Υ. Ν. ΜΑΓΝΗΣΙΑΣ<br>ΒΑΣΙΛΙΚΗ ΧΑΤΖΗΛΗ<br>ΤΟΠΟΓΡΑΦΟΣ ΜΗΧΑΝΙΚΟΣ                                                   |                     |          |
| Οι κορυφογραμμές ερμηνεύονται όπως σημειώνονται στο<br>διάγραμμα υπό συντεταγμένες του Κρητικού Δακτύλου (ΕΓΣΑ<br>87).   |          |   |                     |          |
| Κατασκευάστηκε βάση Παράλιας από 15 μέτρων όπου και<br>όπου φαίνεται στο παρόν διάγραμμα για την εξασφάλιση<br>της εκτέλεσης του άρθρου 1 παράγραφος 2 του Ν. 2971/2001.<br>Η Επιτροπή διαπιστώνει ότι δεν υπάρχει Παράλιας Αerial. |          |   |                     |          |
| Η ΕΠΙΤΡΟΠΗ   |          | ΤΡΙΓΩΝΟΜΕΤΡΙΚΗ ΕΞΑΡΤΗΣΗ:<br>ΚΡΑΤΙΚΟ ΤΡΙΓΩΝΟΜΕΤΡΙΚΟ ΔΙΚΤΥΟ                                                                        |                     |          |
| ΠΡΟΕΔΡΟΣ   |          | ΥΠΟΜΕΤΡΙΚΗ ΑΦΕΤΗΡΙΑ<br>ΜΕΣΗ ΣΤΑΘΜΗ ΘΑΛΑΣΣΑΣ                                                                                      |                     |          |
| 1. Ο ΑΙΜΕΝΑΡΧΗΣ<br>ΒΟΛΟΥ   |          | ΜΕΘΟΔΟΣ ΑΠΟΤΥΠΩΣΗΣ<br>ΤΑΧΥΜΕΤΡΙΚΗ                                                                                                |                     |          |
| 2. Ο ΜΗΧΑΝΙΚΟΣ<br>ΤΗΣ Κ. Υ.   |          | ΧΡΟΝΟΛΟΓΙΑ ΑΠΟΤΥΠΩΣΗΣ<br>ΔΕΚΕΜΒΡΙΟΣ 2009                                                                                         |                     |          |
| 3. Ο ΥΠΑΛΛΗΛΟΣ<br>ΤΗΣ ΠΕΡΙΦΕΡΕΙΑΚΗΣ ΕΠΙΤΡΟΠΗΣ<br>ΜΑΓΝΗΣΙΑΣ ΚΑΙ ΣΠΟΡΔΑΝΩΝ   |          | ΚΑΙΜΑΚΑ 1:500   |                     |          |
| 4. Ο ΑΝΤΙΣΤΕ<br>ΠΕΡΙΘ. ΚΑΙ ΣΥΡΙΤΙΚΟΥ ΣΧΕΔΙΑΣΜΟΥ<br>ΑΓΡΟΚ. ΔΙΑΚΟΙΝΗΣ ΘΕΣΣΑΛΙΑΣ - ΣΤΕΡΕΑΣ ΕΛΛΑΔΟΣ   |          | ΑΡΙΘΜΟΣ<br>ΣΧΕΔΙΟΥ   |                     |          |
|   |          | 2   |                     |          |



ΑΠΟ ΤΟ ΕΘΝΙΚΟ ΤΥΠΟΓΡΑΦΕΙΟ

ΚΑΠΟΔΙΣΤΡΙΟΥ 34 \* ΑΘΗΝΑ 104 32 \* ΤΗΛ. 210 52 79 000 \* FAX 210 52 21 004