



ΕΦΗΜΕΡΙΣ ΤΗΣ ΚΥΒΕΡΝΗΣΕΩΣ

ΤΗΣ ΕΛΛΗΝΙΚΗΣ ΔΗΜΟΚΡΑΤΙΑΣ

ΤΕΥΧΟΣ ΤΕΤΑΡΤΟ

Αρ. Φύλλου 28

30 Ιανουαρίου 2013

ΠΕΡΙΕΧΟΜΕΝΑ

ΑΠΟΦΑΣΕΙΣ

Καθορισμός ορίων Αιγιαλού, παραλίας στη θέση «Τσιλιπάκη»,
νήσου Πάρου..... 1

ΔΙΟΡΘΩΣΕΙΣ ΣΦΑΛΜΑΤΩΝ

Διόρθωση Σφάλματος στην με αριθμ. 39779/1431/ 4.9.2012
απόφαση κήρυξης αναδασωτέας της Γ.Γ. Αποκεντρωμέ-
νης Διοίκησης Αιγαίου η οποία δημοσιεύθηκε στο ΦΕΚ
645/Δ'/8-11-2012..... 2

ΑΠΟΦΑΣΕΙΣ

Αριθμ. 1869/447 (1)
Καθορισμός ορίων Αιγιαλού, παραλίας στη θέση
«Τσιλιπάκη», νήσου Πάρου.

Η ΓΕΝΙΚΗ ΓΡΑΜΜΑΤΕΑΣ ΑΠΟΚΕΝΤΡΩΜΕΝΗΣ ΔΙΟΙΚΗΣΗΣ ΑΙΓΑΙΟΥ

Έχοντας υπόψη:

1. Τις διατάξεις του Ν. 2971/2001 (ΦΕΚ 285/τ.Α'/19.12.2001) "περί
Αιγιαλού και παραλίας" και ιδίως των άρθρων 3 και 5.

2. Τις διατάξεις του άρθρου 113 του Ν. 3978/2011 (ΦΕΚ
137/Α/2011).

3. Τις διατάξεις του Ν.Δ 439/70 "περί συμπληρώσεως των
διατάξεων περί Αιγιαλού".

4. Τις διατάξεις του 3200/55 "περί διοικητικής αποκέντρωσης",
όπως αυτές τροποποιήθηκαν και ισχύουν σήμερα με τα Ν.Δ
532/1970, Β.Δ 704/1970, Β.Δ 705/1970, Β.Δ 192/1972, Π.Δ 71/1984,
Π.Δ 347/1986, Ν. 2026/1992 και Π.Δ 97/1993.

5. Τις διατάξεις του άρθρου 19 παραγρ. 5 Ν. 2344/1995, του
άρθρου 52 παρ. 6 Ν. 2218/1994, του άρθρου 4 παρ. 7 του Ν.
2240/1994, δυνάμει των οποίων αρμοδιότητες του Υπουργείου
Οικονομικών που είχαν μεταβιβασθεί στους Νομάρχες, ανήκουν
στον Περιφερειακό Δ/ντή, σε συνδυασμό με αυτές του άρθρου
14 παρ. 2 του Ν. 2399/96 με τις οποίες προβλέπεται η κατάρ-
χιση των θέσεων των Περι/κών Δ/ντών, οι αρμοδιότητες πλέον
του οποίου περιήλθαν στο Γενικό Γραμματέα της Περιφέρειας
και ασκούνται από τον αναπληρωτή Περι/κό Δ/ντή.

6. Τις διατάξεις του τετάρτου εδαφίου της παρ. 2 του άρθρου
1 και της παρ. 6 του ιδίου άρθρου του Ν. 2503/97 "Διοίκηση, ορ-
γάνωση, στελέχωση της Περιφέρειας, ρύθμιση θεμάτων για την
Τοπική Αυτοδιοίκηση και άλλες διατάξεις" (ΦΕΚ 107/Α), σύμφωνα
με τις οποίες οι Περιφερειακές Υπηρεσίες του Υπουργείου Οι-

κονομικών, που συγκροτούσαν την Περιφερειακή Διοίκηση του
Νομού ή της Νομαρχίας, δεν υπήχθησαν στην ενιαία οργανική
μονάδα της Περιφέρειας, ούτε καταργήθηκαν αλλά αποτελούν
από 1-9-1997, Υπηρεσίες του Υπουργείου Οικονομικών.

7. Το υπ' αριθμ. 28979/31-7-1997 έγγραφο της Δ/νσης Δι-
οίκησης του Υπουργείου Εσωτερικών, Δημ. Διοίκησης και
Αποκέντρωσης, σύμφωνα με το οποίο οι αρμοδιότητες του
Γενικού Γραμματέα της Περιφέρειας σε θέματα Υπηρεσιών
του Υπουργείου Οικονομικών, μεταφέρονται από 1-9-1997 στον
Υπουργό Οικονομικών.

8. Τον Ν. 3220/2004, «Μέτρα αναπτυξιακής και κοινωνικής
πολιτικής-αντικειμενοποίηση του φορολογικού ελέγχου κ.α
διατάξεις» (ΦΕΚ 15/Α/28-1-2004).

9. Τη με αριθμό 1030067/296/Α006/7-4-2004, εγκύκλιο, της Δ/
νσης Οργάνωσης του Υπουργείου Οικονομίας και Οικονομικών.

10. Την υπ' αριθμόν 562/2005 Γνωμοδότηση του Νομικού Συμ-
βουλίου του Κράτους σχετικά με την διάταξη του άρθρου 5
παρ. 5 εδ. γ' του Ν.2971/2001.

11. Τις διατάξεις των άρθρων 6, 280 και 283 του Ν.3852/2010
«Νέα Αρχιτεκτονική της Αυτοδιοίκησης και της Αποκεντρωμέ-
νης Διοίκησης -Πρόγραμμα Καλλικράτης» (ΦΕΚ87/Α/7-6-2010),

12. Το υπ' αριθμ. 143/23.12.2010 Π.Δ/γμα (ΦΕΚ 236Α/ 27.12.2010)
των Υπουργών Εσωτερικών Αποκέντρωσης & Ηλεκτρονικής
Διακυβέρνησης και Οικονομικών, που αφορά στη σύσταση του
Οργανισμού της Αποκεντρωμένης Διοίκησης Αιγαίου.

13. Το υπ' αριθμ. Δ6Α1022671/ΕΞ/10-02-2011 έγγραφο της Γε-
νικής Γραμματείας Φορολογικών και Τελωνιακών θεμάτων του
Υπουργείου Οικονομικών περί «Αρμοδιότητας Υπογραφής».

14. Την υπ' αριθμ. 50458/6402/30.10.2012 απόφαση της Γενικής
Γραμματέως της Αποκεντρωμένης Διοίκησης Αιγαίου (ΦΕΚ
3167/Β/29.11.2012) περί παροχής εξουσιοδότησης υπογραφής
πράξεων και εγγράφων «Με εντολή Γενικού Γραμματέα» στον
Προϊστάμενο της Γενικής Δ/νσης Εσωτερικής Λειτουργίας της
Αποκεντρωμένης Διοίκησης Αιγαίου και στους Προϊσταμένους
των οργανικών μονάδων αυτής.

15. Το με αριθμ. 1823/5-10-2011 έγγραφο της Κτηματικής Υπη-
ρεσίας Νομού Κυκλάδων.

16. Το με αριθμ. Φ. 119/165725/17.1.2012 έγγραφο του Γενικού
Επιτελείου Εθνικής Άμυνας (Γ.Ε.Ε.Ο.Α.), σύμφωνα με το οποίο το
Γ.Ε.Ε.Ο.Α. από πλευράς αρμοδιοτήτων του, όπως αυτές απορρέ-
ουν από το άρθρο 17 του Ν.2971/01, δεν έχει αντίρρηση για την
συνέχιση της διαδικασίας καθορισμού των ορίων του Αιγιαλού.

17. Την από 10-8-2012 έκθεση της επιτροπής καθορισμού των
ορίων αιγιαλού, παραλίας, στη θέση «Τσιλιπάκη», νήσου Σερί-
φου και το από Αύγουστο του 2010 τοπογραφικό, υψομετρικό
και κτηματολογικό διάγραμμα, εξαρτημένο από το κρατικό

δίκτυο (ΕΓΣΑ 87), κλίμακας 1:500, το οποίο συντάχθηκε από τον Τοπογράφο Μηχανικό Χρήστο Σιαντριβανόπουλο, σε μία πινακίδα, ελέγχθηκε για την ακρίβεια της αποτύπωσης στις 10.8.2012 από τον Θεόδωρο Κιουπιδή, Τεχνολόγο Τοπογράφο Μηχανικό της Κτηματικής Υπηρεσίας Ν. Κυκλάδων και θεωρήθηκε την ίδια ημερομηνία από την Μαρία Γούναρη, Αναπληρώτρια Προϊσταμένη της Κτηματικής Υπηρεσίας Ν. Κυκλάδων.

18. Το με αριθμ. 1/4.1.2013 έγγραφο της Κτηματικής Υπηρεσίας Ν. Κυκλάδων, αποφασίζουμε:

Επικυρώνουμε την από 10-8-2012 έκθεση της επιτροπής περί καθορισμού των ορίων αιγιαλού, παραλίας, στη θέση "Τσιλιπάκη", νήσου Σερίφου, καθώς επίσης και το από Αύγουστο του 2012 τοπογραφικό, υψομετρικό και κτηματολογικό διάγραμμα, εξαρτημένο από το κρατικό δίκτυο (ΕΓΣΑ 87), κλίμακας 1:500, το οποίο συντάχθηκε από τον Τοπογράφο Μηχανικό Χρήστο Σιαντριβανόπουλο, σε μία πινακίδα, ελέγχθηκε για την ακρίβεια της αποτύπωσης στις 10-8-2012 από τον Θεόδωρο Κιουπιδή, Τεχνολόγο Τοπογράφο Μηχανικό της Κτηματικής Υπηρεσίας Ν. Κυκλάδων και θεωρήθηκε την ίδια, ημερομηνία από την Μαρία Γούναρη, Αναπληρώτρια Προϊσταμένη της Κτηματικής Υπηρεσίας Ν. Κυκλάδων.

1. Καθορίζουμε επί του ανωτέρω τοπογραφικού διαγράμματος:

Α. Τη γραμμή του αιγιαλού με κόκκινη συνεχή πολυγωνική γραμμή και με στοιχεία Α1, Α2, Α3, ..., Α15, Α16, Α17.

Β. Τη γραμμή της παραλίας με κίτρινη συνεχή πολυγωνική γραμμή και με στοιχεία Α1', Α2', Α3', ..., Α15', Α16', Α17'.

2. Αποφαινόμαστε, ότι δεν υφίσταται παλαιός Αιγιαλός.

Η ζώνη παραλίας έχει πλάτος 10 μ. διότι διαφορετικά δεν εξυπηρετούνται οι σκοποί του άρθρου 1 παρ. 2 του Ν. 2971/2001. Δεν εξαιρούνται οι κατασκευές (παλαιά καμίνια), που βρίσκονται στη ζώνη παραλίας.

Η απόφαση αυτή με την έκθεση της επιτροπής και το τοπογραφικό διάγραμμα να δημοσιευθούν στην Εφημερίδα της Κυβερνήσεως.

Ερμούπολη, 14 Ιανουαρίου 2013

Με εντολή Γενικού Γραμματέα
Αποκεντρωμένης Διοίκησης
Η Γενική Διευθύντρια
ΒΑΣΙΛΙΚΗ ΜΠΑΛΑΣΚΑ

ΕΚΘΕΣΗ

ΕΠΙΤΡΟΠΗΣ ΚΑΘΟΡΙΣΜΟΥ ΤΩΝ ΟΡΙΩΝ ΤΟΥ ΑΙΓΙΑΛΟΥ
(ΑΡΘΡΟ 3 Ν. 2971/19-12-2001)

Για τον καθορισμό των ορίων του αιγιαλού που γίνεται για πρώτη φορά στη θέση «Τσιλιπάκη», νήσου Σερίφου.

Στη, Σέριφο σήμερα 10-8-2012, οι υπογεγραμμένοι:

1. ΜΑΡΙΑ ΓΟΥΝΑΡΗ, Αναπληρώτρια Προϊσταμένη της Κτηματικής Υπηρεσίας του Νομού Κυκλάδων, ως πρόεδρος.

2. ΘΕΟΔΩΡΟΣ ΚΙΟΥΠΙΔΗΣ, Τεχνολόγος Τοπογράφος Μηχανικός ως Μέλος.

3. ΤΣΑΓΚΑΡΑΚΗ ΕΜΜΑΝΟΥΗΛ, Λιμενοσταθμάρχης Σερίφου, ως Μέλος.

4. ΤΟΥΡΜΟΥΖΗΣ ΚΩΝ/ΝΟΣ, Προϊστάμενος Υπηρεσίας Δόμησης Δήμου Μήλου, ως Μέλος.

Γραμματέας της επιτροπής είναι η Ψιλλοπούλου Αγγελική, υπάλληλος της Κτηματικής Υπηρεσίας Ν. Κυκλάδων,

Το μέλος της Επιτροπής:

5. Ο Διευθυντής Περιβάλλοντος και Χωρικού Σχεδιασμού της Γενικής Γραμματείας Αποκεντρωμένης Διοίκησης Αιγαίου αν και προσκλήθηκε με την με αριθμ. οικ. 1499/9-8-2012 πρόσκληση της προέδρου, δεν παρευρέθηκε, αποτελούντες την επιτροπή

καθορισμού των ορίων του αιγιαλού δυνάμει του άρθρου 3 του Ν.2971/19-12-2001, σε συνδυασμό με την με αριθμ. 9768/28-9-2012 απόφαση του Γενικού Γραμματέα Αποκεντρωμένης Διοίκησης Αιγαίου, μεταβήκαμε επί τόπου στην προαναφερθείσα περιοχή και

Λαβόντες υπόψη

1. Την από Σεπτέμβριο του 2010 αίτηση καθορισμού, του Σιαντριβανόπουλου Χρήστου στην του αιγιαλού στην εν λόγω θέση.

2. Το τοπογραφικό, υψομετρικό και κτηματολογικό διάγραμμα, εξαρτημένο από το κρατικό δίκτυο (ΕΓΣΑ 87), το οποίο συντάχθηκε τον Αύγουστο του 2010 από τον Σιαντριβανόπουλο Χρήστο, τοπογράφο μηχανικό σε μία πινακίδα, σε κλίμακα 1:500, ελέγχθηκε επιτόπου για την ακρίβεια της αποτύπωσης στις 10-8-2012 από τον Θεόδωρο Κιουπιδή, Τεχνολόγο Τοπογράφο Μηχ/κό της Κτηματικής Υπηρεσίας Ν. Κυκλάδων και θεωρήθηκε την ίδια ημερομηνία από την Μαρία Γούναρη, αναπληρώτρια προϊσταμένη της Κτηματικής Υπηρεσίας Ν. Κυκλάδων.

3. Τις διατάξεις του Ν. 2971/2001 "Αιγιαλός, παραλία και άλλες διατάξεις" όπως αυτός ισχύει, και τον Ν. 1337/83 καθώς και την προς αυτόν σχετική Δικαστηριακή και Διοικητική Νομολογία.

4. Την από την επιτόπια μετάβαση σχηματισθείσα αντίληψη περί του πλάτους της βρεχόμενης ζώνης της Ξηράς καθώς και τα στοιχεία που προβλέπονται από το άρθρο 9 του Ν. 2971/2001 και ειδικότερα:

1) Πρόκειται για ακτή με βραχώδη πρανή με μεταβλητό ύψος φρυδιού 7-15 μ.

2) Της βραχώδους ακτής συνεχονται εκτάσεις λοφώδεις, ομαλές, εκτός σχεδίου και αδόμητες.

3) Η βλάστηση της περιοχής είναι τυπική κυκλαδική (φρύγανα, σχίνα κλπ.).

4) Η περιοχή προσβάλλεται από ανέμους δυτικών, βορειοδυτικών και νοτιοδυτικών διευθύνσεων και το ανάπτυγμα πελάγους προς αυτές τις κατευθύνσεις είναι μεγάλο.

5) Ο πυθμένας της θάλασσας είναι βραχώδης και με σχετικά μεγάλα βάθη κοντά στην ακτή.

6) Δεν παρατηρήθηκαν παράκτιοι φυσικοί πόροι.

7) Δεν υφίσταται κτηματολόγιο.

8) Δεν υπάρχουν ευπαθή οικοσυστήματα και προστατευόμενες περιοχές. υπάρχουν καταγεγραμμένα και γνωστά δημόσια κτήματα, που να βρίσκονται σε άμεση γειτνίαση με την παράκτια ζώνη.

9) Δεν υπάρχουν εγκεκριμένες χωροταξικές κατευθύνσεις και χρήσεις γης που επηρεάζουν την παράκτια ζώνη, αποφασίζουμε:

1. Καθορίζουμε επί του ανωτέρω τοπογραφικού διαγράμματος: α) Την οριογραμμή του αιγιαλού με κόκκινη συνεχή πολυγωνική γραμμή και στοιχεία Α1 Α2, Α3, ..., Α15, Α16, Α17.

β) Την οριογραμμή της παραλίας με κίτρινη συνεχή πολυγωνική γραμμή και στοιχεία Α1', Α2', Α3', ..., Α15', Α16', Α17'.


2. Αποφαινόμαστε ότι δεν υφίσταται παλαιός Αιγιαλός.



3. Η ζώνη παραλίας έχει πλάτος 10 μ. διότι διαφορετικά δεν εξυπηρετούνται οι σκοποί του άρθρου 1 παρ. 2 του Ν. 2971/2001. Δεν εξαιρούνται οι κατασκευές (παλαιά καμίνια), που βρίσκονται στη ζώνη παραλίας.

Η Επιτροπή

Η Πρόεδρος
ΜΑΡΙΑ ΓΟΥΝΑΡΗ

Τα Μέλη
ΘΕΟΔΩΡΟΣ ΚΙΟΥΠΙΔΗΣ
ΕΜΜΑΝΟΥΗΛ ΤΣΑΓΚΑΡΑΚΗΣ
ΚΩΝΣΤΑΝΤΙΝΟΣ ΤΟΥΡΜΟΥΖΗΣ

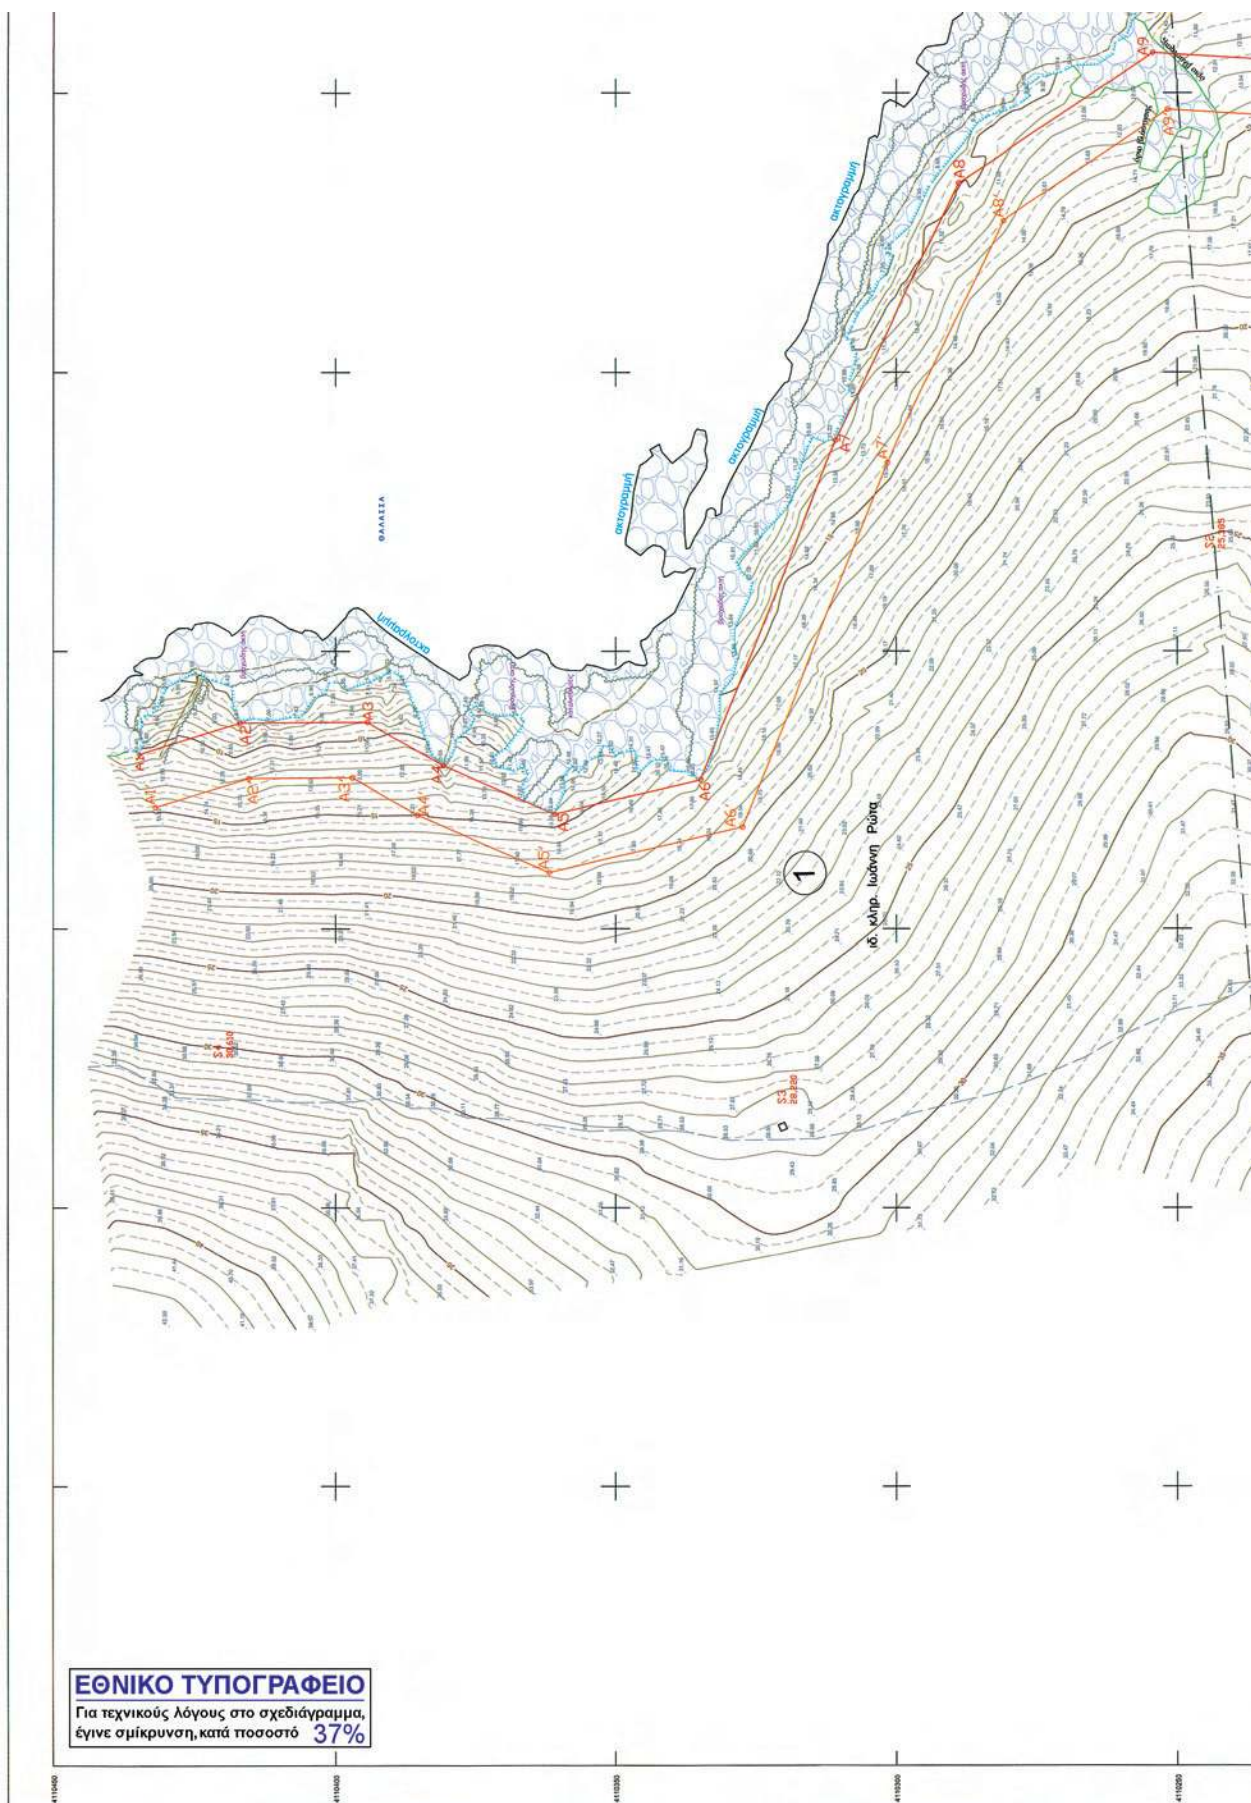

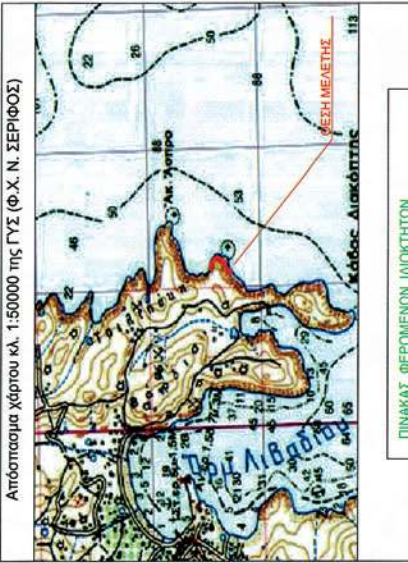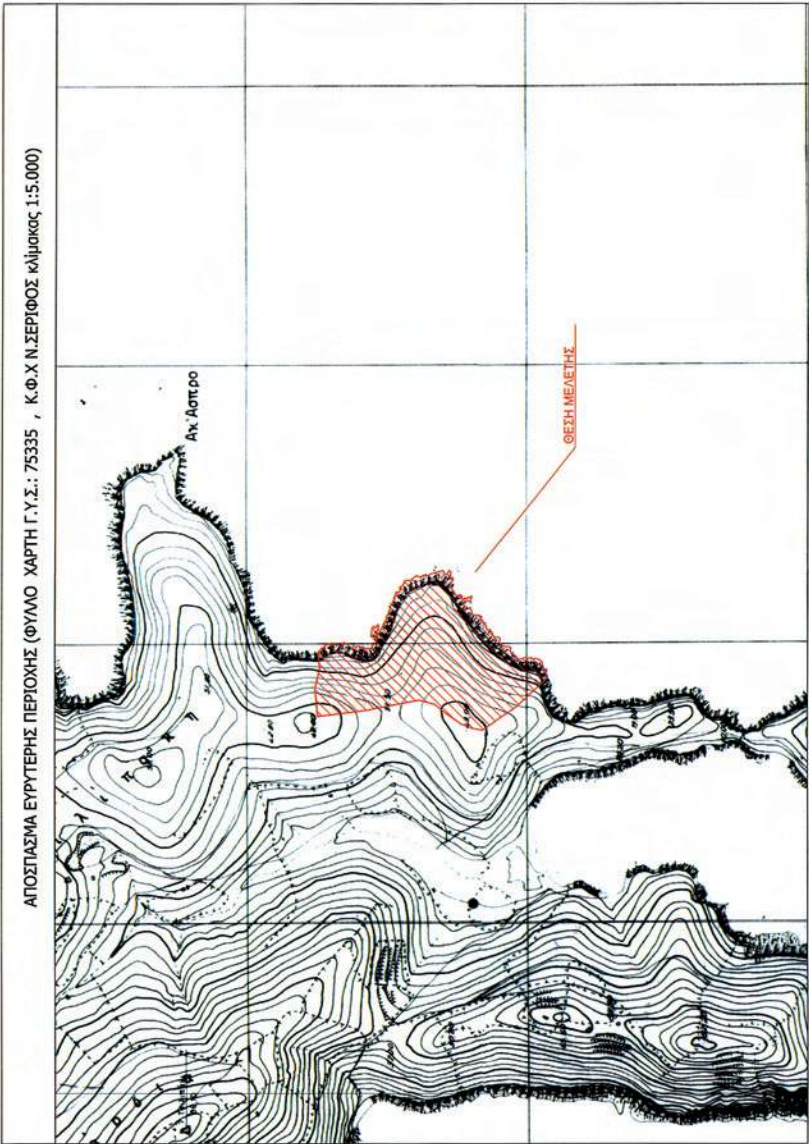

ΠΙΝΑΚΑΣ ΣΥΝΤΕΤΑΓΜΕΝΩΝ ΣΤΑΣΕΩΝ


Α/Α	X (μ.)	Y (μ.)	H (μ.)	ΧΑΡΑΚΤΗΡΙΣΜΟΣ
S1	547315.462	4110413.169	29.850	οδοντοπλάκας
S2	547318.820	4110413.551	29.850	οδοντοπλάκας
S3	547318.820	4110413.460	28.200	οδοντοπλάκας
S4	547327.146	4110418.865	30.010	οδοντοπλάκας


ΣΥΝΝΕΣ ΚΟΡΥΦΩΝ ΑΓΓΙΛΟΥ

ΣΗΜΕΙΟ	X	Y
A1	547381.38	4110434.97
A2	547387.07	4110417.06
A3	547387.19	4110384.36

ΣΥΝΝΕΣ ΚΟΡΥΦΩΝ ΠΑΡΑΛΙΑΣ

ΣΗΜΕΙΟ	X	Y
A1'	547371.85	4110431.84
A2'	547377.08	4110415.46
A3'	547377.17	4110397.00

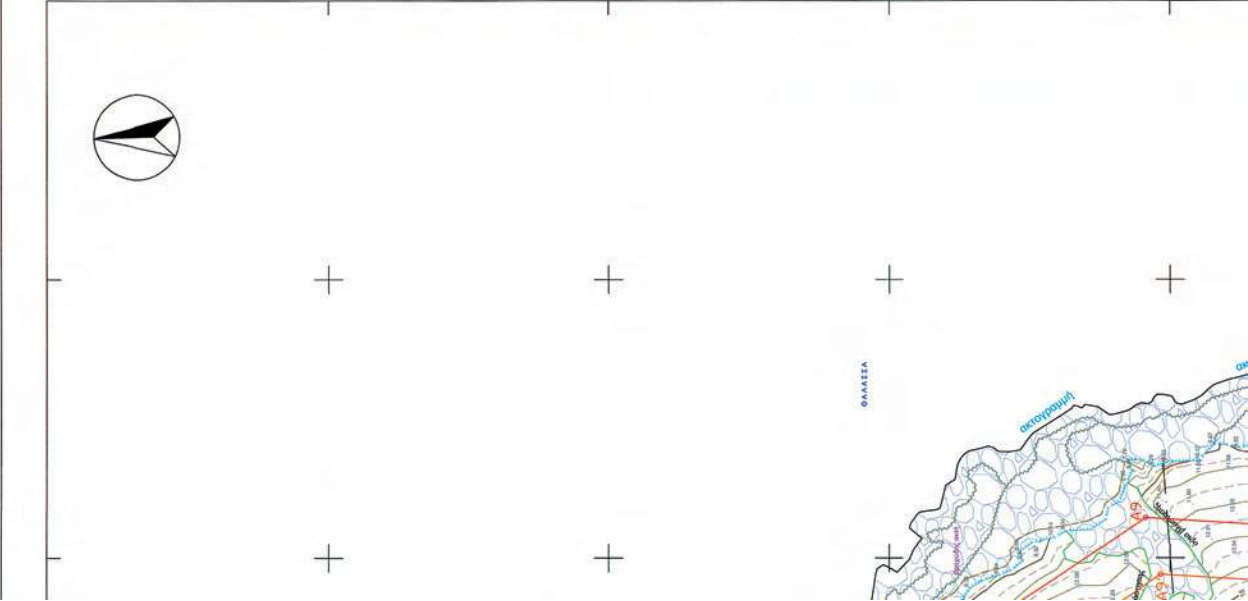

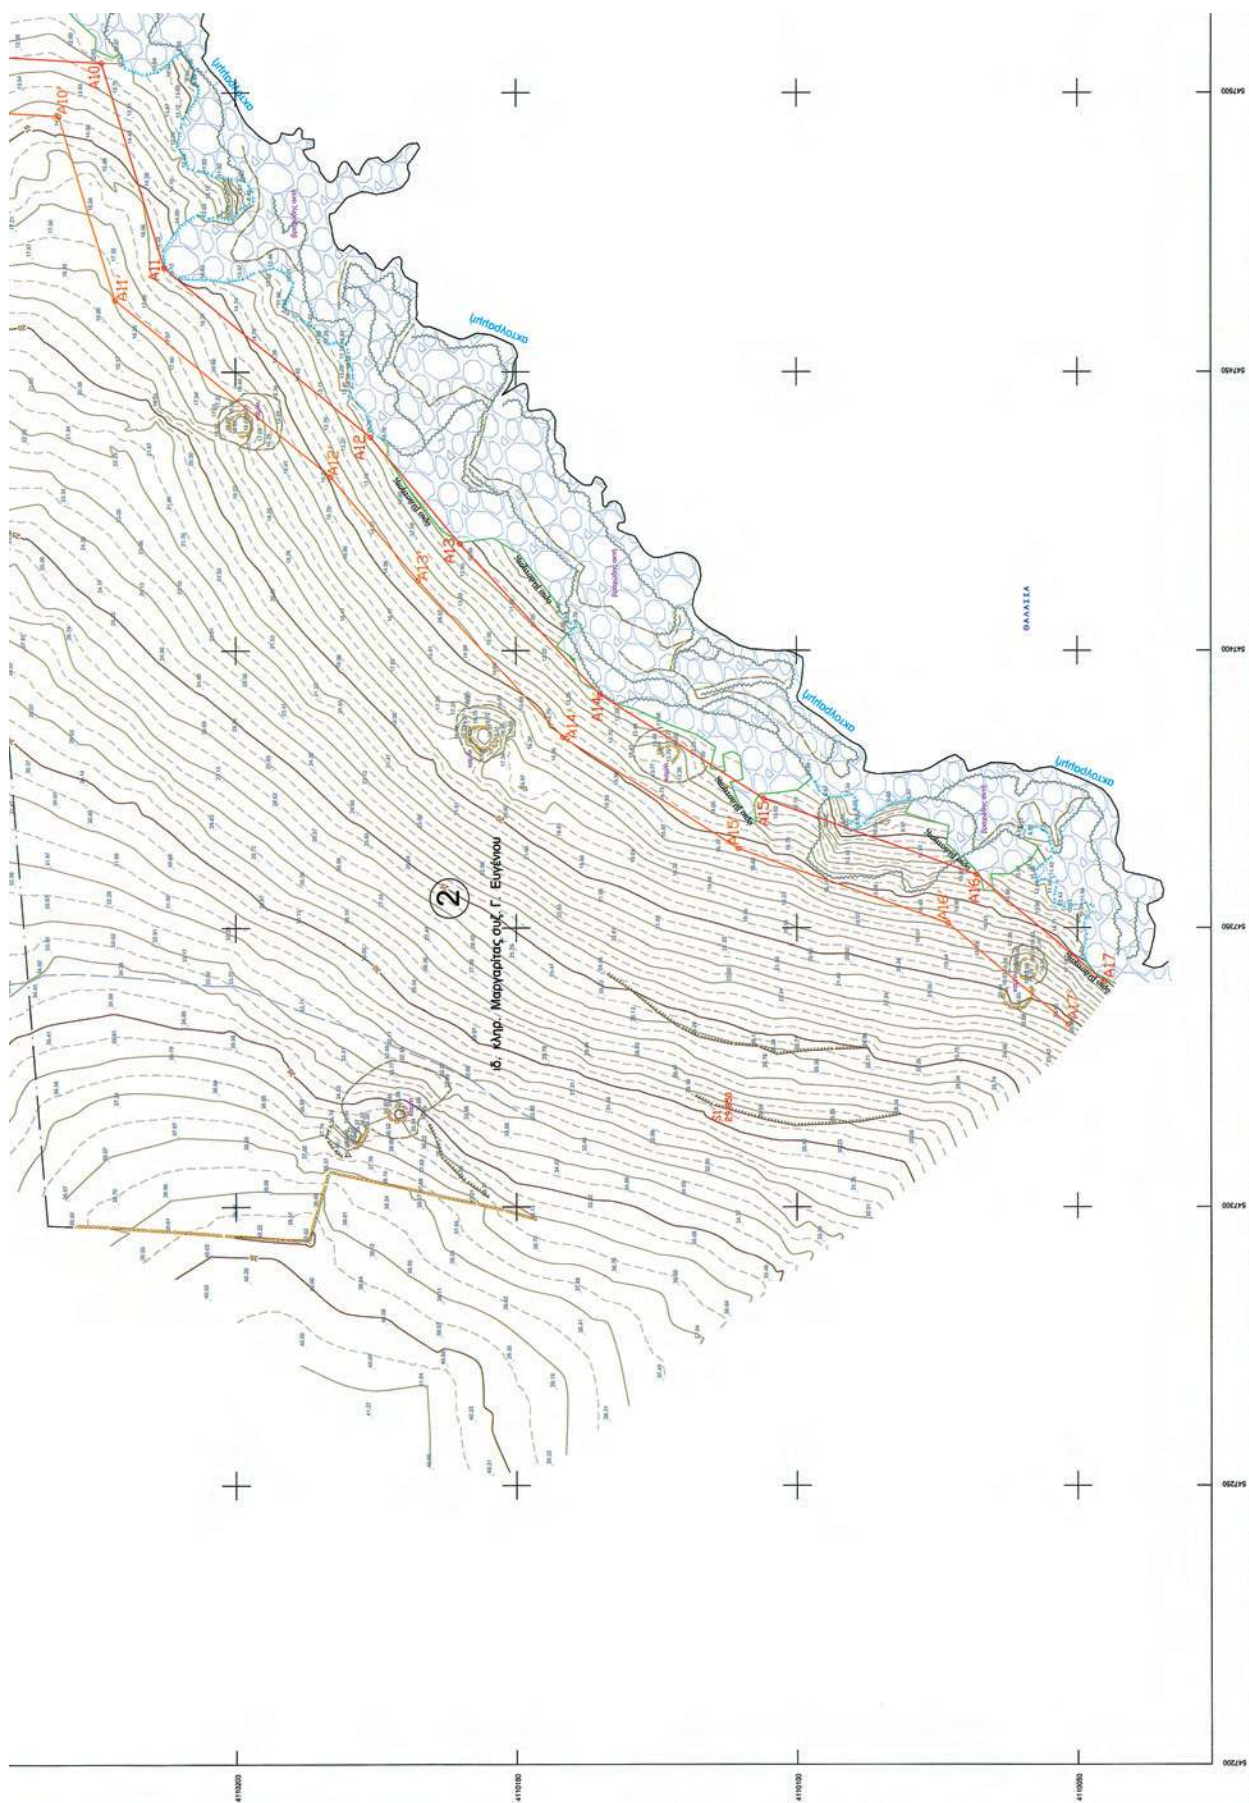




DATA

[illegible]

ΠΙΝΑΚΑΣ ΦΕΡΟΜΕΝΩΝ ΙΔΙΟΚΤΗΤΩΝ	
Α/Α ΙΔΙΟΚΤΗΣΙΑΣ	ΙΔΙΟΚΤΗΣΗΣ
1	κ/ηρ. ΙΩΑΝΝΗΝ ΡΩΤΑ
2	κ/ηρ. ΜΑΡΓΑΡΙΤΑΣ ουζ. Γ. ΞΥΓΕΝΙΟΥ

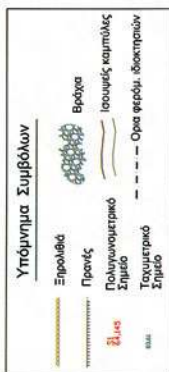

ΥΠΟΜΝΗΜΑ ΕΠΙΤΡΟΠΗΣ

1. Το παρόν ταμιογραφικό έγγραφο συντάσσεται την από 10 - 08 - 2012 έκδοση της επιτροπής ταμιογραφίας της οργάνωσης.
2. Κόκκινη γραμμή — Α1, Α2, Α3.....Α16, Α17
Κίτρινη γραμμή — Α1', Α2', Α3'.....Α16' Α17'
3. Οι κόκκινες και οι κίτρινες γραμμές από τη παρούσα ορίζονται με συντελεστής του 0,001 (πρωτογενικό δάνειο ως ο συντελεστής πλάτος).
4. Η οργάνωση της παρούσας χρησιμοποιεί σε σταθερή απόσταση 10,00 μ. από την οργάνωση του εργολ.

Н ЕПІТРОПН

Η ΠΡΟΕΔΡΟΣ

ТАМЕΛΗ

ΜΑΡΙΑ ΓΟΥΝΑΡΗ
ΑΝΑΓΛ. ΠΡΟΪΣΤΑΜΕΝΗ
Κτηματικής Υπηρεσίας Ν. Κυκλάδων

α. ΘΕΟΔΩΡΟΣ ΚΙΟΥΠΙΔΗΣ
Τ.Ε. ΤΟΠΟΓΡ. Κ.Υ.Ν.Κ.

Β. ΤΟΥΡΜΟΥΖΗΣ ΚΩΣΤΑΝΤΙΝΟΣ

Προϊστάμενος Υπηρεσίας Δόμησης
Δήμου Μήλου

Υ. ΤΣΑΓΚΑΡΑΚΗΣ ΕΜΜΑΝΟΥΗΛ

Ανθίστης Α.Σ.
Λιμνοσταθμός Σέρβου

ΤΟΠΟΓΡΑΦΙΚΟ ΔΙΑΓΡΑΜΜΑ
ΚΑΘΟΡΙΣΜΟΥ ΟΡΙΩΝ ΑΙΓΙΑΛΟΥ - ΠΑΡΑΛΙΑΣ

ΦΩΤΕΣΗ : " ΤΣΙΛΙΠΑΚΗ " Ν. ΣΕΡΙΦΟΥ

ΑΡΜΟΔΙΑ ΚΤΗΜΑΤΙΚΗ ΥΠΗΡΕΣΙΑ : ΚΥΚΛΑΔΩΝ

ΝΟΜΑΡΧΙΑ : ΚΥΚΛΑΔΩΝ

ΕΝΔΙΑΦΕΡΟΜΕΝΟΣ : ΔΗΜΟΣ ΣΕΡΙΦΟΥ

ΤΡΙΓΩΝΟΜΕΤΡΙΚΗ ΕΞΑΡΤΗΣΗ : Κρατικό Δίκτυο Γ.Υ.Σ.

Σύστημα ΕΓΣΑ 87 Φ.Χ. 1:50.000 Ν. ΣΕΡΙΦΟΣ

ΕΠΙΧΕΙΡΗΣΙΑΚΟ ΠΡΟΓΡΑΜΜΑ
ΕΚΠΑΙΔΕΥΣΗ ΚΑΙ ΔΙΑ ΒΙΟΥ ΜΑΘΗΣΗ
ΠΡΟΤΕΙΝΟΜΕΝΕΣ ΔΡΑΣΕΙΣ
ΕΠΙΧΕΙΡΗΣΙΑΚΟ ΠΡΟΓΡΑΜΜΑ
ΕΚΠΑΙΔΕΥΣΗ ΚΑΙ ΔΙΑ ΒΙΟΥ ΜΑΘΗΣΗ
ΠΡΟΤΕΙΝΟΜΕΝΕΣ ΔΡΑΣΕΙΣ

KAIMAKA 1:500

Ημερήσια αποτύπωση: ΑΥΓΟΥΣΤΟΣ 2010

ΕΛΕΓΧΟΝΚΕ	Επί κήπου για την αφούρα αποτίμησης	10 - 08 - 2012	ΘΕΟΔΩΡΟΣ ΚΟΥΤΛΗΣ Τ.Ε. 10097, Κ.Τ.Α.Κ.
ΘΕΩΡΩΝΚΕ	Η Αρστέα, Προϊσταμένη Κτηνιατρικής Υπηρεσίας Ν. Κοζάνης	10 - 08 - 2012	ΜΑΡΙΑ ΓΟΥΝΑΡΗ ΑΝΤΙΣΤ. ΠΡΟΕΔΡΑ ΚΕΝΤΡΟΥ Κτηνιατρικής Ν. Κοζάνης
Ο ΣΥΝΤΑΞΑΣ		ΣΤΑΥΡΟΣ ΠΑΝΑΓΙΩΤΗΣ ΑΓΡΟΤΟΠΟΓΡΑΦΟΣ ΕΠΙΧΕΙΡΗΣΙΑΣ ΑΙΔΕΙΑΣ ΕΛΛΑΔΟΣ ΑΔΑΡΤΕΙΑΣ 0610 52003 Α.Μ. ΤΕΚ 180810 - Α.Φ.Μ. 051193323	

ΔΙΟΡΘΩΣΕΙΣ ΣΦΑΛΜΑΤΩΝ

(2)

Στην αριθμ. 39779/1431/04-09-2012 απόφαση κήρυξης ως αναδασωτέας της Γ. Γ. Αποκεντρωμένης Διοίκησης Αιγαίου η οποία δημοσιεύθηκε στο ΦΕΚ 645/Δ'/8-11-2012, στη σελίδα 5689, στήλη 1η, εδάφιο 1ο διορθώνεται
το εσφαλμένο: «Αριθμ. οικ. 39799/1431»
στο ορθό: «Αριθμ. οικ. 39779/1431».

(Από την Αποκεντρωμένη Διοίκηση Αιγαίου)

ΕΘΝΙΚΟ ΤΥΠΟΓΡΑΦΕΙΟ**ΕΦΗΜΕΡΙΣ ΤΗΣ ΚΥΒΕΡΝΗΣΕΩΣ****ΤΙΜΗ ΠΩΛΗΣΗΣ ΦΥΛΛΩΝ ΤΗΣ ΕΦΗΜΕΡΙΔΑΣ ΤΗΣ ΚΥΒΕΡΝΗΣΕΩΣ****Σε έντυπη μορφή:**

- Για τα Φ.Ε.Κ. από 1 έως 16 σελίδες σε 1 € προσαυξανόμενη κατά 0,20 € για κάθε επιπλέον οκτασέλιδο ή μέρος αυτού.
- Για τα φωτοαντίγραφα Φ.Ε.Κ. σε 0,15 € ανά σελίδα.

Σε μορφή DVD/CD:

Τεύχος	Ετήσια έκδοση	Τριμηνιαία έκδοση	Μηνιαία έκδοση	Τεύχος	Ετήσια έκδοση	Τριμηνιαία έκδοση	Μηνιαία έκδοση
Α'	150 €	40 €	15 €	Α.Α.Π.	110 €	30 €	-
Β'	300 €	80 €	30 €	Ε.Β.Ι.	100 €	-	-
Γ'	50 €	-	-	Α.Ε.Δ.	5 €	-	-
Υ.Ο.Δ.Δ.	50 €	-	-	Δ.Δ.Σ.	200 €	-	20 €
Δ'	110 €	30 €	-	Α.Ε.-Ε.Π.Ε.	-	-	100 €

- Η τιμή πώλησης μεμονωμένων Φ.Ε.Κ. σε μορφή cd-rom από εκείνα που διατίθενται σε ψηφιακή μορφή και μέχρι 100 σελίδες, σε 5 € προσαυξανόμενη κατά 1 € ανά 50 σελίδες.

ΕΤΗΣΙΕΣ ΣΥΝΔΡΟΜΕΣ Φ.Ε.Κ.

Τεύχος	Έντυπη μορφή	Τεύχος	Έντυπη μορφή	Τεύχος	Έντυπη μορφή
Α'	225 €	Δ'	160 €	Α.Ε.-Ε.Π.Ε.	2250 €
Β'	320 €	Α.Α.Π.	160 €	Δ.Δ.Σ.	225 €
Γ'	65 €	Ε.Β.Ι.	65 €	Α.Σ.Ε.Π.	70 €
Υ.Ο.Δ.Δ.	65 €	Α.Ε.Δ.	10 €	Ο.Π.Κ.	-

- Το τεύχος Α.Σ.Ε.Π. (έντυπη μορφή) θα αποστέλλεται σε συνδρομητές ταχυδρομικά, με την επιβάρυνση των 70 €, ποσό το οποίο αφορά τα ταχυδρομικά έξοδα.

- Η καταβολή γίνεται σε όλες τις Δημόσιες Οικονομικές Υπηρεσίες (Δ.Ο.Υ.). Το πρωτότυπο διπλότυπο (έγγραφο αριθμ. πρωτ. 9067/28.2.2005 2η Υπηρεσία Επιτρόπου Ελεγκτικού Συνεδρίου) με φροντίδα των ενδιαφερομένων, πρέπει να αποστέλλεται ή να κατατίθεται στο Εθνικό Τυπογραφείο (Καποδιστρίου 34, Τ.Κ. 104 32 Αθήνα).
- Σημειώνεται ότι φωτοαντίγραφα διπλοτύπων, ταχυδρομικές Επιταγές για την εξόφληση της συνδρομής, δεν γίνονται δεκτά και θα επιστρέφονται.
- Οι οργανισμοί τοπικής αυτοδιοίκησης, τα νομικά πρόσωπα δημοσίου δικαίου, τα μέλη της Ένωσης Ιδιοκτητών Ημερησίου Τύπου Αθηνών και Επαρχίας, οι τηλεοπτικοί και ραδιοφωνικοί σταθμοί, η Ε.Σ.Η.Ε.Α, τα τριτοβάθμια συνδικαλιστικά όργανα και οι τριτοβάθμιες επαγγελματικές ενώσεις δικαιούνται έκπτωσης πενήντα τοις εκατό (50%) επί της ετήσιας συνδρομής.
- Το ποσό υπέρ Τ.Α.Π.Ε.Τ. (5% επί του ποσού συνδρομής), καταβάλλεται ολόκληρο (Κ.Α.Ε. 3512) και υπολογίζεται πριν την έκπτωση.
- Στην Ταχυδρομική συνδρομή του τεύχους Α.Σ.Ε.Π. δεν γίνεται έκπτωση.

Πληροφορίες για δημοσιεύματα που καταχωρίζονται στα Φ.Ε.Κ. στο τηλ.: 210 5279000.

Φωτοαντίγραφα παλαιών Φ.Ε.Κ.: τηλ.: 210 8220885.

Τα φύλλα όλων των τευχών της Εφημερίδας της Κυβερνήσεως διατίθενται δωρεάν σε ηλεκτρονική μορφή από την ιστοσελίδα του Εθνικού Τυπογραφείου (www.et.gr)

Ηλεκτρονική Διεύθυνση: <http://www.et.gr> - e-mail: webmaster.et@et.gr

ΟΙ ΥΠΗΡΕΣΙΕΣ ΕΞΥΠΗΡΕΤΗΣΗΣ ΠΟΛΙΤΩΝ ΛΕΙΤΟΥΡΓΟΥΝ ΚΑΘΗΜΕΡΙΝΑ ΑΠΟ 08:00 ΜΕΧΡΙ 13:30



* 0 4 0 0 0 2 8 3 0 0 1 1 3 0 0 0 8 *

ΑΠΟ ΤΟ ΕΘΝΙΚΟ ΤΥΠΟΓΡΑΦΕΙΟ

ΚΑΠΟΔΙΣΤΡΙΟΥ 34 * ΑΘΗΝΑ 104 32 * ΤΗΛ. 210 52 79 000 * FAX 210 52 21 004