



ΕΦΗΜΕΡΙΣ ΤΗΣ ΚΥΒΕΡΝΗΣΕΩΣ

ΤΗΣ ΕΛΛΗΝΙΚΗΣ ΔΗΜΟΚΡΑΤΙΑΣ

ΤΕΥΧΟΣ ΤΕΤΑΡΤΟ

Αρ. Φύλλου 29

30 Ιανουαρίου 2013

ΠΕΡΙΕΧΟΜΕΝΑ

ΑΠΟΦΑΣΕΙΣ

Κήρυξη αναδασωτέας έκτασης συνολικού εμβαδού 8,182 στρ. στη θέση «Τσακάλι - Μαγούλας» περιφέρειας Δήμου Μάνδρας - Ειδυλλίας Ν. Αττικής.....	1
Καθορισμός ορίων αιγιαλού, παραλίας στη θέση «Όρμος Φρεγάδας», Γαλησσά, νήσου Σύρου.....	2

ΑΠΟΦΑΣΕΙΣ

Αριθμ. 3096 π.ε. (1) Κήρυξη αναδασωτέας έκτασης συνολικού εμβαδού 8,182 στρ. στη θέση «Τσακάλι - Μαγούλας» περιφέρειας Δήμου Μάνδρας - Ειδυλλίας Ν. Αττικής.	
---	--

Ο ΓΕΝΙΚΟΣ ΓΡΑΜΜΑΤΕΑΣ ΑΠΟΚΕΝΤΡΩΜΕΝΗΣ ΔΙΟΙΚΗΣΗΣ ΑΤΤΙΚΗΣ

Έχοντας υπόψη:

- Τα αρθ. 6, 280 του Ν. 3852/2010 «Νέα αρχιτεκτονική της Αυτοδιοίκησης και της Αποκεντρωμένης Διοίκησης - Πρόγραμμα Καλλικράτης».
- Το Π.Δ. 135/23-12-2010 «Οργανισμός Αποκεντρωμένης Διοίκησης Αττικής».
- Την παρ. 1 του άρθρου 24 και την παρ. 3 του αρθ. 117 του Συντάγματος.
- Τις διατάξεις των αρθ. 41 παρ. 1 και 38 παρ. 1 του Ν. 998/1979 «Περί προστασίας των δασών και δασικών εν γένει εκτάσεων της χώρας».
- Τις αριθμ. 160417/1180/8-7-1980 και 182447/3049/24.9.1980 δ/γές Υπ. Γεωργίας.

6. Την αριθμ. 3331/31-10-2012 πρόταση του Δασαρχείου Αιγιάλεω και την από 18-12-2012 εισήγηση - σύμφωνη γνώμη της Δ/σης Δασών Δυτικής Αττικής, αποφασίζουμε:

Κηρύσσουμε αναδασωτέα λόγω πυρκαγιάς, με σκοπό τη διατήρηση του χαρακτήρα της δασικής έκτασης, ώστε να αποκλεισθεί η διάθεση της για άλλο σκοπό πλην δασικού, τη δασική έκταση συνολικού εμβαδού οκτώ στρεμμάτων και εκατόν ογδόντα δύο χιλιοστών του στρέμματος (8,182 στρ.), που βρίσκεται στη θέση «Τσακάλι - Μαγούλας» περιφέρειας Δήμου Μάνδρας - Ειδυλλίας Ν. Αττικής, όπως απεικονίζεται με στοιχεία (Α, Β, Γ, ..., Μ, Ν, Α) στα συνημμένα: τοπογραφικό διάγραμμα κλ. 1:5.000, πιν. Χάρτη ΓΥΣ κλ. 1:5.000 (αρ. φυλ. 6442/4), ορθοφωτοχάρτη Υπ. Γεωργίας κλ. 1:5.000 (αρ. φυλ. 456-212) και χάρτη προσανατολισμού κλ. 1:50.000, της συντάκτριας Δασολόγου Σωτηρίας Φράγκου του Δασαρχείου Αιγιάλεω, υπογεγραμμένα από τη Δασάρχη Αιγιάλεω και θεωρημένα από τη Δ/ντρια Δασών Δυτικής Αττικής, και έχει όρια σήμερα ως εξής:

Ανατολικά: Με Δασικές χορτολιβαδικές εκτάσεις.

Δυτικά: Με Δασικές χορτολιβαδικές εκτάσεις.

Βόρεια: Με Δασικές και μη Δασικές εκτάσεις.

Νότια: Με μη Δασικές εκτάσεις.

Η αποκατάσταση της βλάστησης θα γίνει με φυσική αναγέννηση ή με πρόγραμμα τεχνητής αναδάσωσης εντός τριών το πολύ ετών που θα καταρτίσει η υπηρεσία μας.

Η απόφαση αυτή να δημοσιευθεί στην Εφημερίδα της Κυβερνήσεως.


Αιγιάλεω, 3 Ιανουαρίου 2013

Ο Γενικός Γραμματέας Αποκεντρωμένης Διοίκησης
ΔΗΜΗΤΡΙΟΣ ΚΑΛΟΓΕΡΟΠΟΥΛΟΣ


ΣΧΕΔΙΑΓΡΑΜΜΑ

Εκτάσης που κάηκε στις 7-6-12 και προτείνεται να κηρυχθεί αναδασωτέα στη θέση «Τσακάλι- Μαγούλας»
Δήμου Μάνδρας Ειδικής

Απόσπασμα του 6442/2 χάρτη ΓΥΣ κλ. 1:5000 στο οποίο σημειώνεται με στοιχεία (Α, Β, Γ, ..., Μ, Ν, Α) η θέση της έκτασης που κάηκε εμβαδού **8,182 στρεμμάτων**.

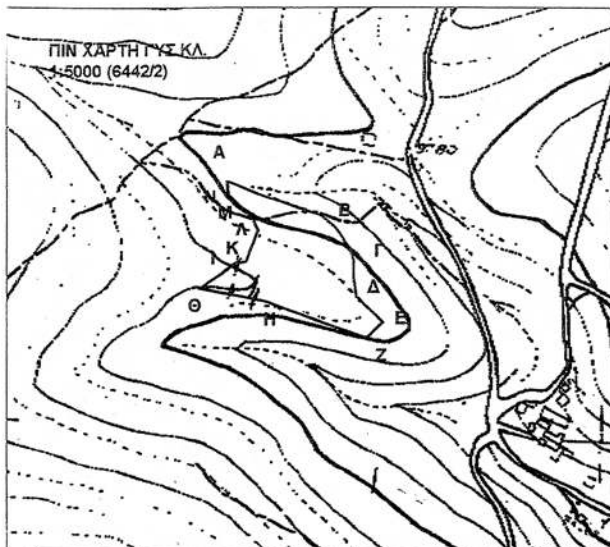

ΤΟΠΟΓΡΑΦΙΚΟ ΔΙΑΓΡΑΜΜΑ ΚΑΜΜΕΝΗΣ ΕΚΤΑΣΗΣ ΚΛ. 1:3000 ΜΕ ΣΤΟΙΧΕΙΑ (Α, Β, Γ, ..., Μ, Ν, Α)

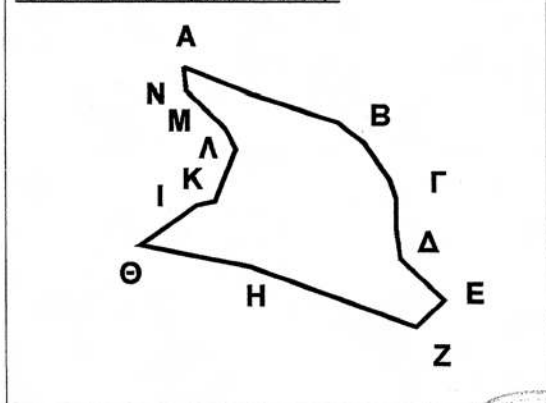

Ανήκει στην 3096/Β
 Απόφαση του Γ.Γ. Περιφέρειας Αττικής




ΕΛΕΝΗ ΑΛΛΑΓΙΑΝΝΗ

Αιγάλεω 29 / 10 / 12

Η Συντάκτρια

Συν. Φραγών
 Δασολόγος

Αιγάλεω 16 / 12
 Ο Δασάρχης

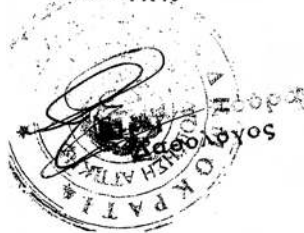

Αιγάλεω 9 / 12 / 12
 Ο Δ/ντης Δασών Δυτικής Αττικής



ΣΤΥΛΙΑΝΗ ΠΑΛΙΕΡΑ

Δασολόγος.

Ο Γενικός Γραμματέας
 Περιφέρειας Αττικής

ΔΗΜΗΤΡΙΟΣ ΚΑΛΟΔΕΡΟΠΟΥΛΟΣ

ΕΘΝΙΚΟ ΤΥΠΟΓΡΑΦΕΙΟ
 Για τεχνικούς λόγους στο σχεδιάγραμμα,
 έγινε σμίκρυνση, κατά ποσοστό **82%**

Αριθμ. 1867/446

(2)

Καθορισμός ορίων αιγιαλού, παραλίας στη θέση «Όρμος Φρεγάδας», Γαλησσά, νήσου Σύρου.

Η ΓΕΝΙΚΗ ΓΡΑΜΜΑΤΕΑΣ
ΑΠΟΚΕΝΤΡΩΜΕΝΗΣ ΔΙΟΙΚΗΣΗΣ ΑΙΓΑΙΟΥ

Έχοντας υπόψη:

1. Τις διατάξεις του Ν. 2971/2001 (ΦΕΚ 285/τ. Α΄/19.12.2001) «περί αιγιαλού και παραλίας» και ιδίως των άρθρων 3 και 5 αυτού

2. Τις διατάξεις του άρθρου 113 του Ν. 3978/2011 (ΦΕΚ 137/Α΄/2011).

3. Τις διατάξεις του Ν.Δ. 439/70 «περί συμπληρώσεως των διατάξεων περί αιγιαλού».

4. Τις διατάξεις του 3200/55 «περί διοικητικής αποκέντρωσης», όπως αυτές τροποποιήθηκαν και ισχύουν σήμερα με τα Ν.Δ. 532/1970, Β.Δ. 704/1970, Β.Δ. 705/1970, Β.Δ. 192/1972, Π.Δ. 71/1984, Π.Δ. 347/1986, Ν. 2026/1992 και Π.Δ. 97/1993.

5. Τις διατάξεις του άρθρου 19 παραγρ. 5 Ν. 2344/1995, του άρθρου 52 παρ. 6 Ν. 2218/1994, του άρθρου 4 παρ. 7 του Ν. 2240/1994, δυνάμει των οποίων αρμοδιότητες του Υπουργείου Οικονομικών που είχαν μεταβιβασθεί στους Νομάρχες, ανήκουν στον Περιφερειακό Δ/ντή, σε συνδυασμό με αυτές του άρθρου 14 παρ. 2 του Ν. 2399/96 με τις οποίες προβλέπεται η κατάργηση των θέσεων των Περιφερειακών Δ/ντών, οι αρμοδιότητες πλέον του οποίου περιήλθαν στο Γενικό Γραμματέα της Περιφέρειας και ασκούνται από τον αναπληρωτή Περιφερειακό Δ/ντή.

6. Τις διατάξεις του τετάρτου εδαφίου της παρ. 2 του άρθρου 1 και της παρ. 6 του ιδίου άρθρου του Ν. 2503/1997 «Διοίκηση, οργάνωση, στελέχωση της Περιφέρειας, ρύθμιση θεμάτων για την Τοπική Αυτοδιοίκηση και άλλες διατάξεις» (ΦΕΚ 107/Α΄), σύμφωνα με τις οποίες οι Περιφερειακές Υπηρεσίες του Υπουργείου Οικονομικών, που συγκροτούσαν την Περιφερειακή Διοίκηση του Νομού ή της Νομαρχίας, δεν υπήχθησαν στην ενιαία οργανική μονάδα της Περιφέρειας, ούτε καταργήθηκαν αλλά αποτελούν από 1-9-1997, Υπηρεσίες του Υπουργείου Οικονομικών.

7. Το αριθμ. 28979/31-7-1997 έγγραφο της Δ/νσης Διοίκησης του Υπουργείου Εσωτερικών, Δημ. Διοίκησης και Αποκέντρωσης, σύμφωνα με το οποίο οι αρμοδιότητες του Γενικού Γραμματέα της Περιφέρειας σε θέματα Υπηρεσιών του Υπουργείου Οικονομικών, μεταφέρονται από 1-9-1997 στον Υπουργό Οικονομικών.

8. Το Ν. 3220/2004, «Μέτρα αναπτυξιακής και κοινωνικής πολιτικής - αντικειμενοποίηση του φορολογικού ελέγχου κ.α διατάξεις» (ΦΕΚ 15/Α΄/28-1-2004).

9. Την αριθμ. 1030067/296/Α006/7-4-2004 εγκύκλιο, της Δ/νσης Οργάνωσης του Υπουργείου Οικονομίας και Οικονομικών.

10. Την αριθμ. 562/2005 γνωμοδότηση του Νομικού Συμβουλίου του Κράτους σχετικά με την διάταξη του άρθρου 5 παρ. 5 εδ. γ΄ του Ν. 2971/2001.

11. Τις διατάξεις των άρθρων 6, 280 και 283 του Ν. 3852/2010 «Νέα Αρχιτεκτονική της Αυτοδιοίκησης και της Αποκεντρωμένης Διοίκησης - Πρόγραμμα Καλλικράτης» (ΦΕΚ 87/Α΄/7-6-2010).

12. Το αριθμ. 143/2010 Π.Δ/γμα (ΦΕΚ 236Α΄/27.12.2010) των Υπουργών Εσωτερικών Αποκέντρωσης και Ηλεκτρονικής Διακυβέρνησης και Οικονομικών, που αφορά στη σύσταση του Οργανισμού της Αποκεντρωμένης Διοίκησης Αιγαίου.

13. Το αριθμ. Δ6Α1022671/ΕΞ/10-02-2011 έγγραφο της Γενικής Γραμματείας Φορολογικών και Τελωνιακών θεμάτων του Υπουργείου Οικονομικών περί «Αρμοδιότητας Υπογραφής».

14. Την αριθμ. 50458/6402/30.10.2012 απόφαση της Γενικής Γραμματείας της Αποκεντρωμένης Διοίκησης Αιγαίου (ΦΕΚ 3167/Β΄/29.11.2012) περί παροχής εξουσιοδότησης υπογραφής πράξεων και εγγράφων «Με εντολή Γενικού Γραμματέα» στον Προϊστάμενο της Γενικής Δ/νσης Εσωτερικής Λειτουργίας της Αποκεντρωμένης Διοίκησης Αιγαίου και στους Προϊσταμένους των οργανικών μονάδων αυτής.

15. Το αριθ. 1520/11/19.1.2012 έγγραφο της Κτηματικής Υπηρεσίας Νομού Κυκλάδων.

16. Το αριθμ. Φ. 119/174578/4.7.2012 έγγραφο του Γενικού Επιτελείου Εθνικής Άμυνας (Γ.Ε.Ε.Θ.Α.), σύμφωνα με το οποίο το Γ.Ε.Ε.Θ.Α. από πλευράς αρμοδιοτήτων του, όπως αυτές απορρέουν από το άρθρο 17 του Ν. 2971/2001, δεν έχει αντίρρηση για την συνέχιση της διαδικασίας καθορισμού των ορίων του Αιγιαλού.

17. Την από 1-6-2012 έκθεση της επιτροπής καθορισμού των ορίων αιγιαλού, παραλίας, στη θέση «Όρμος Φρεγάδας Γαλησσά», νήσου Σύρου και το από Ιούλιο του 2011 τοπογραφικό, υψομετρικό και κτηματολογικό διάγραμμα, εξαρτημένο από το κρατικό δίκτυο (ΕΓΣΑ 87), κλίμακας 1:500, το οποίο συντάχθηκε από τον Τοπογράφο Μηχανικό Εμμανουήλ Βαρσαμή, σε μία πινακίδα, ελέγχθηκε για την ακρίβεια της αποτύπωσης στις 1.6.2012 από τον Θεόδωρο Κιουπιδή, Τεχνολόγο Τοπογράφο Μηχανικό της Κτηματικής Υπηρεσίας Ν. Κυκλάδων και θεωρήθηκε την ίδια ημερομηνία από την Μαρία Γούναρη, Αναπληρώτρια Προϊσταμένη της Κτηματικής Υπηρεσίας Ν. Κυκλάδων.

18. Το αριθμ. 2432/4.1.2013 έγγραφο της Κτηματικής Υπηρεσίας Ν. Κυκλάδων, αποφασίζουμε:

Επικυρώνουμε την από 1-6-2012 έκθεση της επιτροπής περί καθορισμού των ορίων αιγιαλού, παραλίας, στη θέση «Όρμος Φρεγάδας Γαλησσά», νήσου Σύρου, καθώς επίσης και το από Ιούλιο του 2011 τοπογραφικό, υψομετρικό και κτηματολογικό διάγραμμα, εξαρτημένο από το κρατικό δίκτυο (ΕΓΣΑ 87), κλίμακας 1:500, το οποίο συντάχθηκε από τον Τοπογράφο Μηχανικό Εμμανουήλ Βαρσαμή, σε μία πινακίδα, ελέγχθηκε για την ακρίβεια της αποτύπωσης στις 1.6.2012 από τον Θεόδωρο Κιουπιδή, Τεχνολόγο Τοπογράφο Μηχανικό της Κτηματικής Υπηρεσίας Ν. Κυκλάδων και θεωρήθηκε την ίδια, ημερομηνία από την Μαρία Γούναρη, Αναπληρώτρια Προϊσταμένη της Κτηματικής Υπηρεσίας Ν. Κυκλάδων.

1. Καθορίζουμε επί του ανωτέρω τοπογραφικού διαγράμματος:

Α. Τη γραμμή του αιγιαλού με κόκκινη συνεχή πολυγωνική γραμμή και με στοιχεία 1, 2, 3, ..., 20, 21, -22 (όπου 1 κορυφή αιγιαλού που καθορίστηκε με το ΦΕΚ 1201/Δ΄/12-11-2003).

Β. Τη γραμμή της παραλίας με κίτρινη συνεχή πολυγωνική γραμμή και με στοιχεία Γ, 2΄, 3΄, ..., 20΄, 21΄, 1΄ -22΄ (όπου 1΄ κορυφή παραλίας που έχει καθοριστεί με το ΦΕΚ 1201/Δ΄/12-11-2003).

2. Αποφαινόμαστε, ότι δεν υφίσταται παλαιός αιγιαλός.

Στη ζώνη του αιγιαλού υπάρχει τμήμα ξερολιθιάς.

Η ζώνη παραλίας έχει πλάτος 10 μ. διότι διαφορετικά

δεν εξυπηρετούνται οι σκοποί του άρθρου 1 παρ. 2 του Ν. 2971/2001.

Δεν εξαιρούνται οι τεχνικές κατασκευές (τμήματα ξερολιθιάς), που βρίσκονται στη ζώνη παραλίας.

Η παρούσα απόφαση με την έκθεση της επιτροπής και το τοπογραφικό διάγραμμα να δημοσιευθούν στην Εφημερίδα της Κυβερνήσεως.

Ερμούπολη, 14 Ιανουαρίου 2013

Με εντολή Γενικού Γραμματέα
Αποκεντρωμένης Διοίκησης
Η Γενική Διευθύντρια
ΒΑΣΙΛΙΚΗ ΜΠΑΛΑΣΚΑ

ΕΚΘΕΣΗ ΕΠΙΤΡΟΠΗΣ ΚΑΘΟΡΙΣΜΟΥ
ΤΩΝ ΟΡΙΩΝ ΤΟΥ ΑΙΓΙΑΛΟΥ
(ΑΡΘΡΟ 3 Ν. 2971/19-12-2001)

Για τον καθορισμό των ορίων του αιγιαλού που γίνεται για πρώτη φορά στη θέση «Όρμος Φρεγάδας Γαλησσά», νήσου Σύρου. Στη Σύρο σήμερα 1-6-2012, οι υπογεγραμμένοι:

1. ΜΑΡΙΑ ΓΟΥΝΑΡΗ, Αναπληρώτρια Προϊσταμένη της Κτηματικής Υπηρεσίας του Νομού Κυκλάδων, ως πρόεδρος,

2. ΘΕΟΔΩΡΟΣ ΚΙΟΥΠΙΔΗΣ, Τεχνολόγος Τοπογράφος Μηχανικός ως μέλος,

3. ΠΑΝΑΓΙΩΤΗΣ ΓΙΑΝΝΟΥΡΑΚΟΣ, υπολιμενάρχης Σύρου, ως μέλος,

Γραμματέας της επιτροπής είναι η Ψιλλοπούλου Αγγελική, υπάλληλος της Κτηματικής Υπηρεσίας Ν. Κυκλάδων,

Τα μέλη της Επιτροπής:

4. Ο Διευθυντής Περιβάλλοντος και Χωρικού Σχεδιασμού της Γενικής Γραμματείας Αποκεντρωμένης Διοίκησης Αιγαίου και

5. Ο Διευθυντής Πολεοδομικού Γραφείου Σύρου αν και προσκλήθηκαν με την αριθμ. οικ. 866/28-5-2012 πρόσκληση της προέδρου, δεν παρευρέθηκαν, αποτελούντες την επιτροπή καθορισμού των ορίων του αιγιαλού δυνάμει του άρθρου 3 του Ν. 2971/19-12-2001, σε συνδυασμό με την αριθμ. 9768/28-9-2011 απόφαση του Γενικού Γραμματέα Αποκεντρωμένης Διοίκησης Αιγαίου, μεταβήκαμε επί τόπου στην προαναφερθείσα περιοχή και λαβόντες υπόψη

1. Την από 8-8-2011 αίτηση καθορισμού, του Μανόλη Βαρσαμή των ορίων του αιγιαλού στην εν λόγω θέση.

2. Το τοπογραφικό, υψομετρικό και κτηματολογικό διάγραμμα, εξαρτημένο από το κρατικό δίκτυο (ΕΓΣΑ 87), το οποίο συντάχθηκε τον Ιούλιο του 2011 από τον Εμμανουήλ Βαρσαμή, τοπογράφο μηχανικό μία πινακίδα, σε κλίμακα 1:500, ελέγχθηκε επιτόπου για την ακρίβεια της αποτύπωσης στις 1-6-2012 από τον Θεόδωρο Κιουπιδή, Τεχνολόγο Τοπογράφο Μηχ/κό της Κτηματικής Υπηρεσίας Ν. Κυκλάδων και θεωρήθηκε την ίδια ημερομηνία από την Μαρία Γούναρη, αναπληρώτρια προϊσταμένη της Κτηματικής Υπηρεσίας Ν. Κυκλάδων.

3. Τις διατάξεις του Ν. 2971/2001 «Αιγιαλός, παραλία και άλλες διατάξεις», όπως αυτός ισχύει, και το Ν. 1337/1983

καθώς και την προς αυτόν σχετική Δικαστηριακή και Διοικητική Νομολογία.

4. Την από την επιτόπια μετάβαση σχηματισθείσα αντίληψη περί του πλάτους της βρεχόμενης ζώνης της ξηράς καθώς και τα στοιχεία που προβλέπονται από το άρθρο 9 του Ν. 2971/2001 και ειδικότερα:

Τη γεωμορφολογία του εδάφους, για την οποία αναλυτικά αναφέρεται ότι:

1. Πρόκειται για βαθύ κόλπο με βραχώδη ακτή σε δύσβατη και ερημική περιοχή. Οι κλίσεις των πρανών είναι περίπου 100% (45 μοίρες) και ύψος φρυδιού πρανούς τα 6-8 μ. Σε δύο σημεία της ακτής, στο μέσον της περιοχής, παρατηρείται απόληξη ρεμάτων και σχηματίζονται δύο μικρές αμμόδεις ακτές από τα φερτά υλικά τους.

2. Της ακτής συνεχονται εκτάσεις βουνώδεις, εκτός σχεδίου.

3. Η βλάστηση της περιοχής είναι τυπική κυκλαδική (φρύγανα, σχίνα κ.λπ.).

4. Η περιοχή προσβάλλεται εν γένει από ανέμους Δυτικών διευθύνσεων αλλά και νοτιοδυτικούς ή βορειοδυτικούς αναλόγως του τοπικού προσανατολισμού της ακτής.

5. Το ανάπτυγμα του πελάγους εκτείνεται προς τα νοτιοδυτικά και είναι μεγάλο. Η επίδραση του κυματισμού στην ακτή είναι έντονη.

6. Ο πυθμένας της θάλασσας είναι βραχώδης και με σχετικά μεγάλα βάθη κοντά στην ακτή.

7. Δεν παρατηρήθηκαν παράκτιοι φυσικοί πόροι.

8. Υφίσταται κτηματολόγιο.

9. Δεν υπάρχουν ευπαθή οικοσυστήματα και προστατευόμενες περιοχές.

10. Δεν υπάρχουν καταγεγραμμένα και γνωστά δημόσια κτήματα, που να βρίσκονται σε άμεση γειτνίαση με την παράκτια ζώνη.

11. Δεν υπάρχουν εγκεκριμένες χωροταξικές κατευθύνσεις και χρήσεις γης που επηρεάζουν την παράκτια ζώνη, αποφασίζουμε:

1. Καθορίζουμε επί του ανωτέρω τοπογραφικού διαγράμματος:

α) Την οριογραμμή του αιγιαλού με κόκκινη συνεχή πολυγωνική γραμμή και στοιχεία 1, 2, 3, 20, 21, 1-22 (όπου 1 κορυφή αιγιαλού που καθορίστηκε με το ΦΕΚ 1201/Δ'/12-11-2003).

β) Την οριογραμμή της παραλίας με κίτρινη συνεχή πολυγωνική γραμμή και στοιχεία 1', 2', 3', ..., 20', 21', 1'-22' (όπου 1' κορυφή παραλίας που έχει καθοριστεί με το ΦΕΚ 1201/Δ'/12-11-2003).

2. Αποφαινόμαστε ότι δεν υφίσταται παλιός αιγιαλός.

3. Στη ζώνη του αιγιαλού υπάρχει τμήμα ξηρολιθιάς.

4. Η ζώνη παραλίας έχει πλάτος 10 μ. διότι διαφορετικά δεν εξυπηρετούνται οι σκοποί του άρθρου 1 παρ. 2 του Ν. 2971/2001.

5. Δεν εξαιρούνται οι τεχνικές κατασκευές (τμήματα ξερολιθιάς) που βρίσκονται στη ζώνη παραλίας.

Η Επιτροπή

Η Πρόεδρος
ΜΑΡΙΑ ΓΟΥΝΑΡΗ

Τα Μέλη
1. ΘΕΟΔΩΡΟΣ ΚΙΟΥΠΙΔΗΣ
2. ΠΑΝΑΓΙΩΤΗΣ ΓΙΑΝΝΟΥΡΑΚΟΣ

ΤΠΟΜΝΗΜΑ ΕΠΙΤΡΟΠΗΣ

- ΤΟ ΠΑΡΟΝ ΤΟΠΟΓΡΑΦΙΚΟ ΔΙΑΓΡΑΜΜΑ ΣΥΝΟΔΕΥΕΙ ΤΗΝ ΑΠΟ 1-6-12 ΕΚΔΕΣΗ ΤΗΣ ΕΠΙΤΡΟΠΗΣ ΚΑΘΟΡΙΣΜΟΥ ΤΩΝ ΟΡΙΩΝ ΤΟΥ ΑΙΓΙΑΛΟΥ (ΑΡ.ΠΡΩΤ. 3 ΤΟΥ Ν.2971/2001)
- --- (κοκκίνη) 1:2,3...21:22
 --- (κίτρινη) 1":2',3"...21":22"
- ΟΙ ΚΟΡΤΕΣ ΤΩΝ ΟΡΙΟΓΡΑΜΜΩΝ ΟΡΙΖΟΝΤΙΑ ΜΕ ΟΡΘΟΓΩΝΙΕΣ ΣΤΗ/ΝΕΙΣ ΕΞΑΡΤΗΜΕΝΕΣ ΑΠΟ ΤΟ ΚΡΑΤΙΚΟ ΔΙΚΤΥΟ.
- ΑΠΟΦΑΙΝΕΤΑΙ ΟΤΙ ΔΕΝ ΤΙΘΕΤΑΙ ΠΑΡΑΛΙΑΣ ΑΙΓΙΑΛΟΣ ΚΑΙ ΟΤΙ ΣΤΗ ΖΩΝΗ ΑΙΓΙΑΛΟΥ ΚΑΙ ΠΑΡΑΛΙΑΣ ΔΕΝ ΥΠΑΡΧΟΥΝ ΚΤΙΣΜΑΤΑ.

Η ΠΡΟΕΔΡΟΣ

ΜΑΡΙΑ ΓΟΥΤΝΑΡΗ
ΑΝΑΛΗΦΤΡΙΑ ΠΡΟΕΣΤΑΜΕΝΗ
ΚΤΗΜΑΤΙΚΗΣ ΥΠΗΡΕΣΙΑΣ ΚΤΚΛΑΔΩΝ

ΤΑ ΜΕΛΗ

α. ΘΕΟΔΩΡΟΣ ΚΙΟΤΤΙΔΗΣ
ΤΟΠΟΓΡΑΦΟΣ ΜΗΧ.ΤΕ

β. ΠΑΝΑΓΙΩΤΗΣ ΓΙΑΝΟΥΤΡΑΚΟΣ
ΤΟΠΟΓΡΑΦΟΣ

γ.

δ.

ΚΤΗΜΑΤΙΚΗ ΥΠΗΡΕΣΙΑ ΚΥΚΛΑΔΩΝ
ΑΚΡΙΒΕΣ ΔΗΛΩΣΗ
 Στις 19/12/2012
 Δ.Τ.Τ. Φ.Τ.Τ. 200500

ΕΛΕΓΧΘΗΚΕ
 ΕΠΙ ΤΟΠΟΥ ΓΙΑ ΤΗΝ ΑΚΡΙΒΕΙΑ ΤΗΣ ΑΠΟΤΥΠΩΣΗΣ
 ΣΤΡΟΣ 1-6-2012

ΘΕΩΡΗΘΗΚΕ
 ΣΤΡΟΣ 1-6-2012

ΘΕΟΔΩΡΟΣ ΚΙΟΤΤΙΔΗΣ
ΤΟΠΟΓΡΑΦΟΣ ΜΗΧ.ΤΕ

ΜΑΡΙΑ ΓΟΥΤΝΑΡΗ
ΑΝΑΛΗΦΤΡΙΑ ΠΡΟΕΣΤΑΜΕΝΗ
ΚΤΗΜΑΤΙΚΗΣ ΥΠΗΡΕΣΙΑΣ ΚΤΚΛΑΔΩΝ

ΤΟΠΟΓΡΑΦΙΚΟ ΔΙΑΓΡΑΜΜΑ

ΚΑΘΟΡΙΣΜΟΣ ΟΡΙΩΝ ΑΙΓΙΑΛΟΥ - ΠΑΡΑΛΙΑΣ


ΠΕΡΙΟΧΗ ΟΡΜΟΣ ΦΡΕΓΑΔΑΣ ΓΑΛΗΣΣΑ
 ΕΝΔΙΑΦΕΡΟΜΕΝΟΣ ΜΕΡΡΥ-ΛΑΝΔ Α.Ε.
 ΔΗΜΟΣ ΣΤΡΟΥ
 ΑΡΜΟΔΙΑ ΚΤΗΜ. ΤΠΗΡ. ΚΤΚΛΑΔΩΝ

ΚΑΙΜΑΚΑ 1:500
 Ισοδιαστολή 1.0 μ


ΤΡΙΓΩΝΟΜΕΤΡΙΚΗ ΕΞΑΡΤΗΣΗ: Ε.Γ.Σ.Α. 87
 ΤΥΠΟΜΕΤΡΙΚΗ ΑΦΕΤΗΡΙΑ: ΚΡΑΤΙΚΟ ΔΙΚΤΥΟ (Μ.Σ.Θ.)


ΜΕΘΟΔΟΣ ΑΠΟΤΥΠΩΣΗΣ : ΤΟΠΟΣΤΑΘΕΡΑ (ΗΛΕΚΤΡΟΝΙΚΕΣ)
 ΧΡΟΝΟΛΟΓΙΑ ΑΠΟΤΥΠΩΣΗΣ : ΙΟΥΛΙΟΣ 2009


ΤΠΟΜΝΗΜΑ ΣΥΜΒΟΛΩΝ

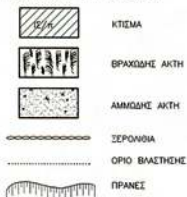

ΧΑΛΑΝΔΡΙ ΙΟΥΛΙΟΣ 2011
Ο ΣΥΝΤΑΞΑΣ ΜΗΧΑΝΙΚΟΣ
ΕΜΜΑΝΟΥΗΛ Γ. ΒΑΡΣΑΜΗΣ
 ΔΙΠΛ. ΑΤΡ. & ΤΟΠΟΓΡΑΦΟΣ ΜΗΧΑΝΙΚΟΣ
 ΕΘΝΙΚΟΥ ΜΕΤΕΩΡ. & ΠΟΛΥΤΕΧΝΕΙΟΥ
 ΜΕΛΟΣ Τ.Ε.Ε. ΑΡ.ΠΡΩΤ. 45438
 ΕΠΙΧ. ΠΡΩΤΟΥ ΑΤΤΙΚΟΥ ΚΑΛΑΜΑΡ - ΤΗΛ. 210-554931
 ΥΠΟΘΕΝΑ, ΑΙΣΩΜΑΝΑΡΑ ΣΤΥΡΕΩΤ - ΤΗΛ. 6944 505538
 ΑΦΜ. 025604208 - Δ.Ο.Υ. ΧΑΛΑΝΔΡΙΟΥ

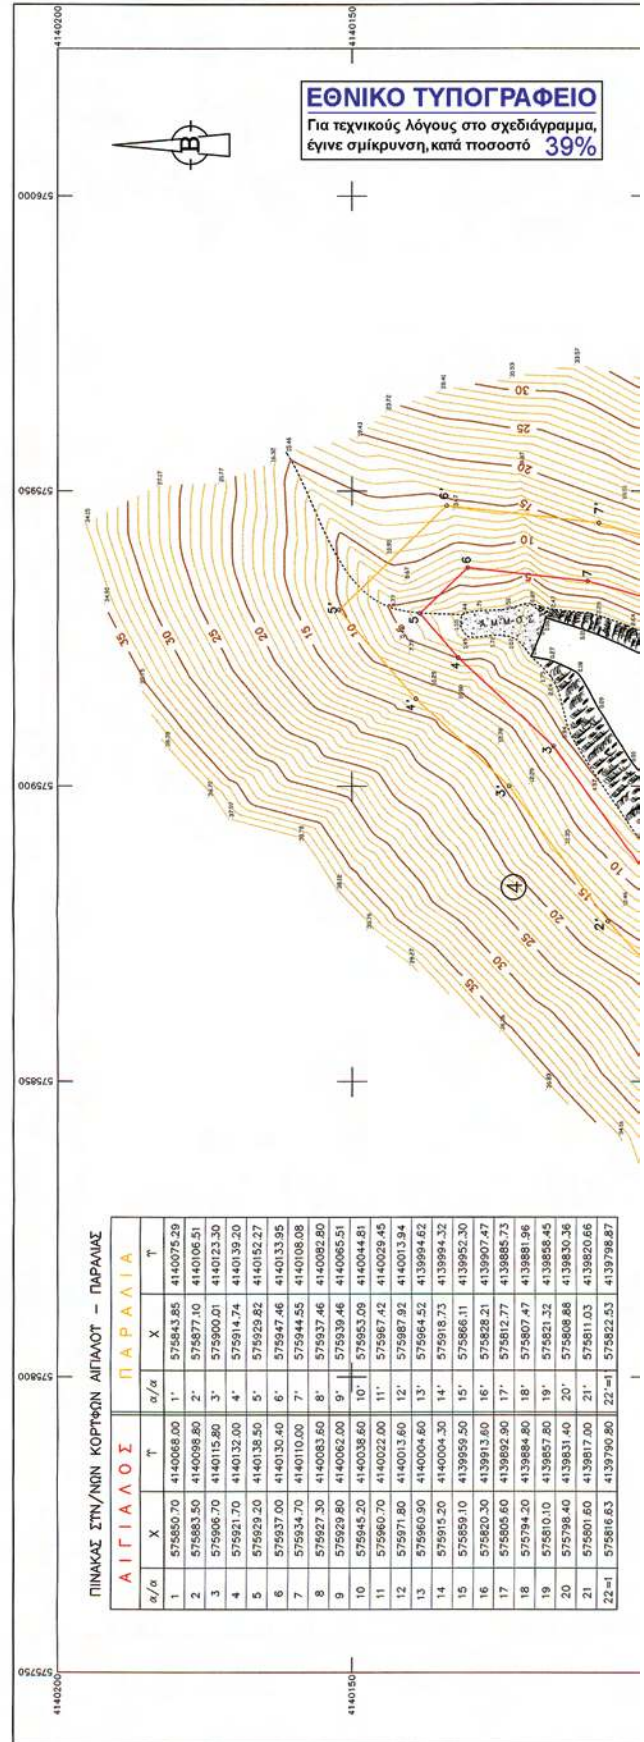

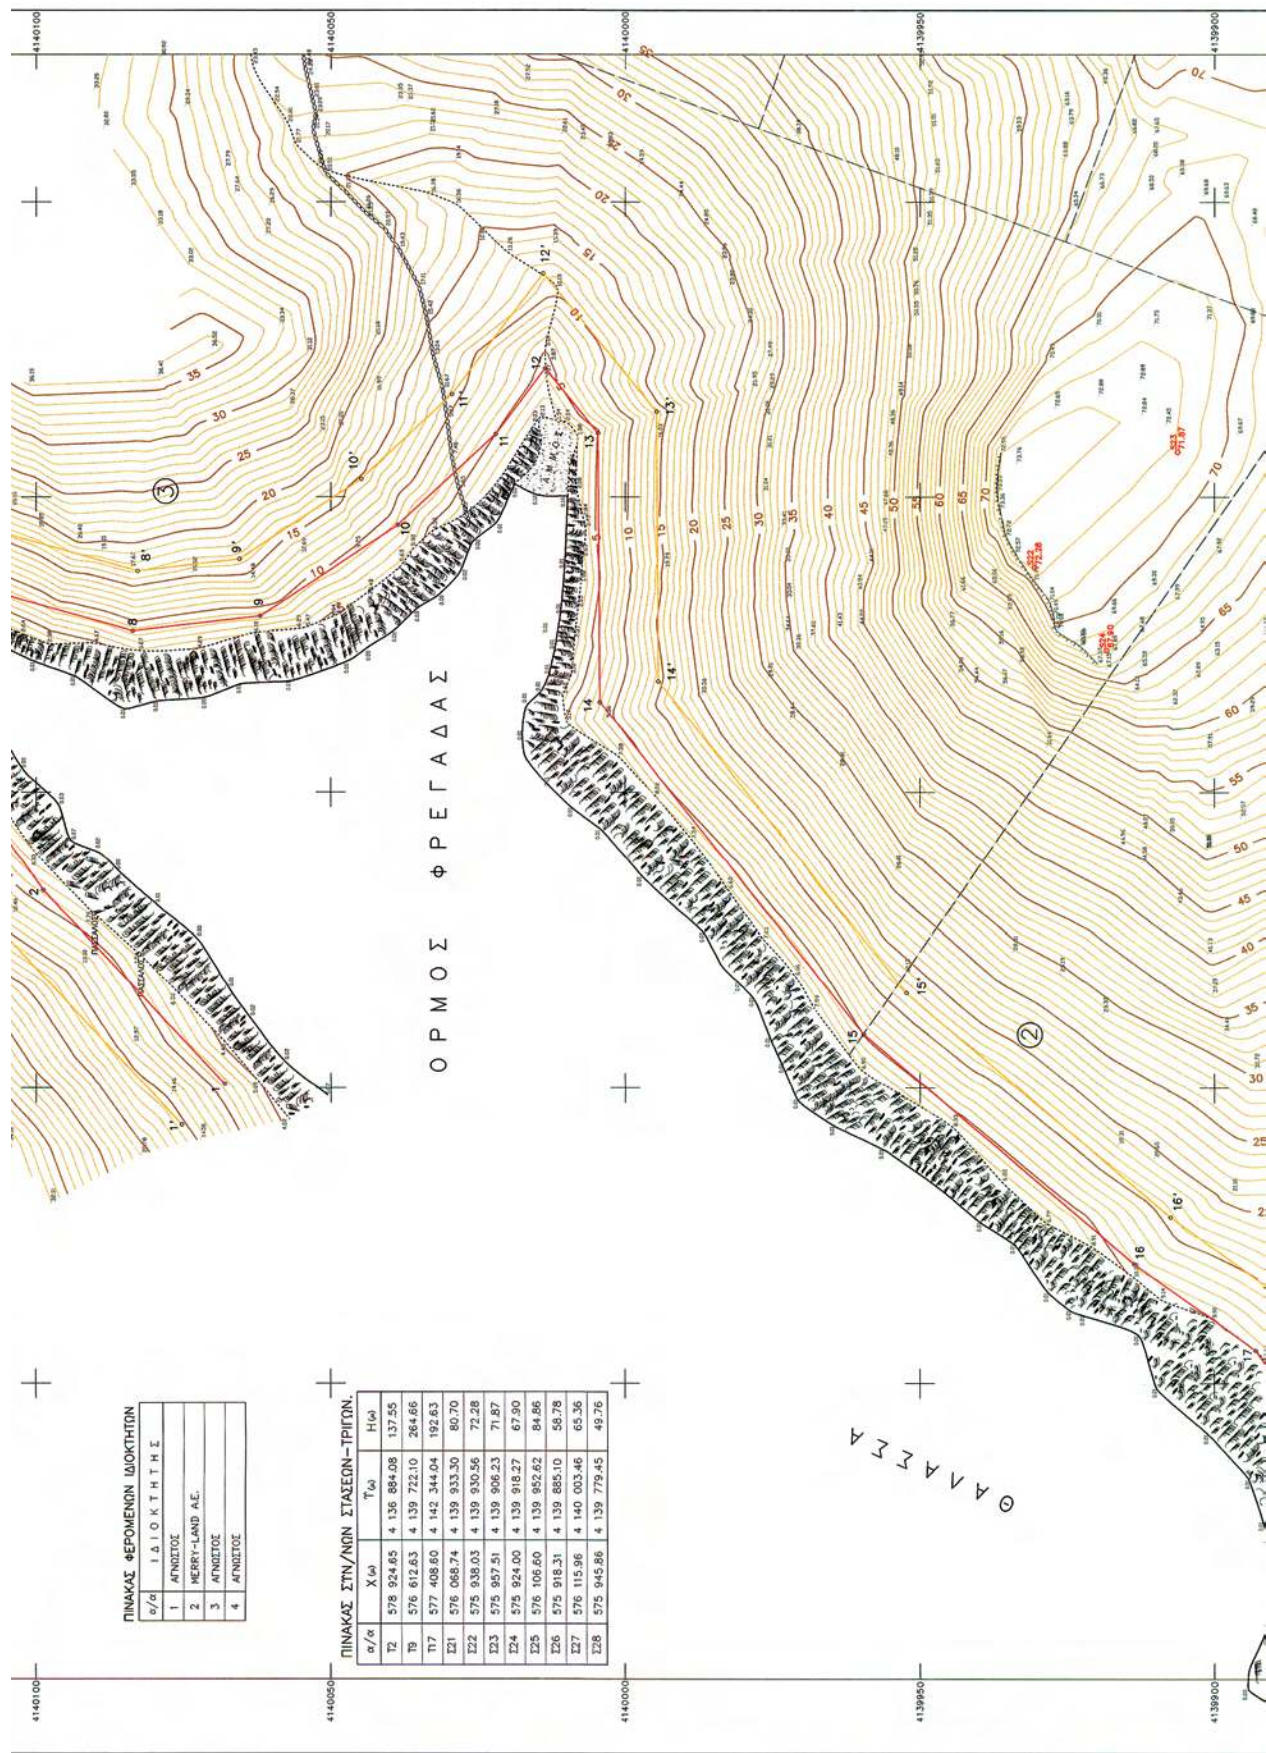

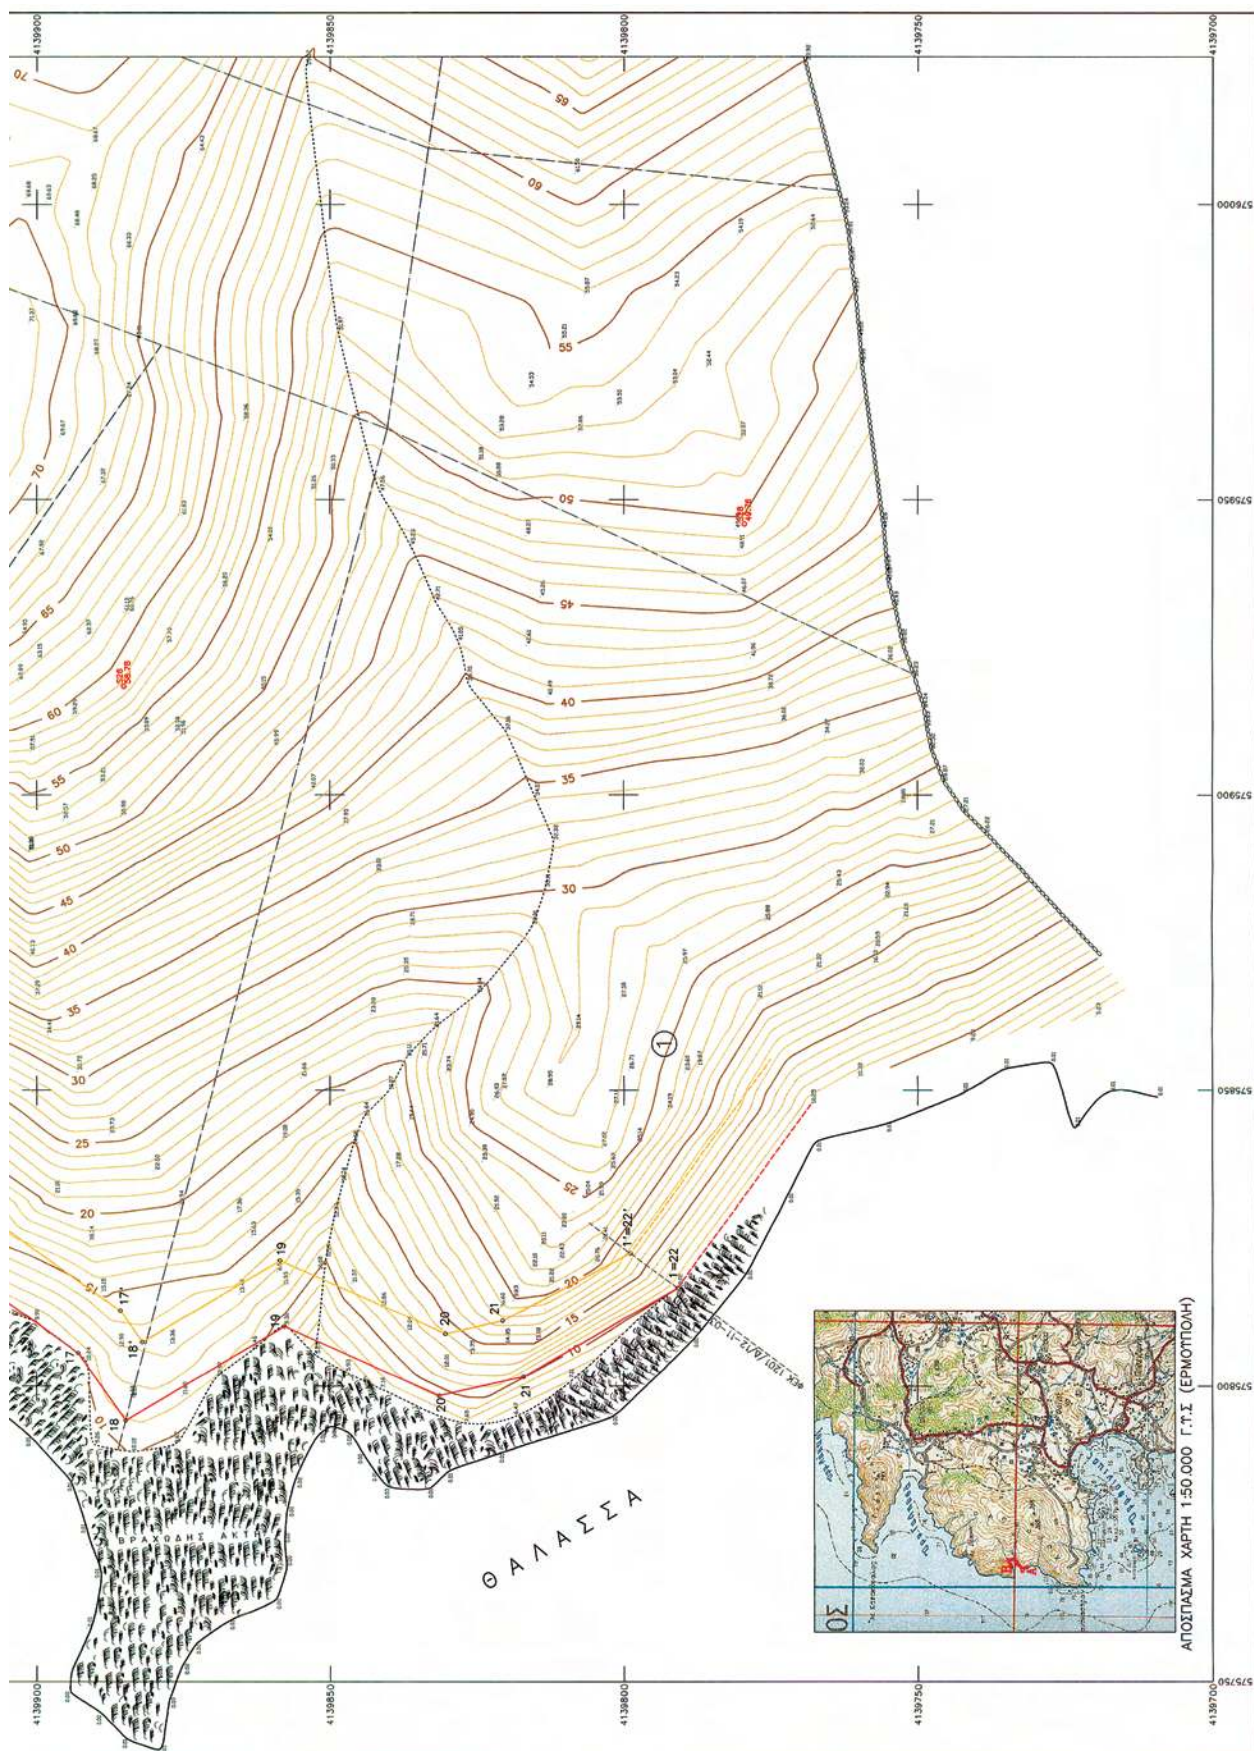

ΕΘΝΙΚΟ ΤΥΠΟΓΡΑΦΕΙΟ

ΕΦΗΜΕΡΙΣ ΤΗΣ ΚΥΒΕΡΝΗΣΕΩΣ

ΤΙΜΗ ΠΩΛΗΣΗΣ ΦΥΛΛΩΝ ΤΗΣ ΕΦΗΜΕΡΙΔΑΣ ΤΗΣ ΚΥΒΕΡΝΗΣΕΩΣ

Σε έντυπη μορφή:

- Για τα Φ.Ε.Κ. από 1 έως 16 σελίδες σε 1 € προσαυξανόμενη κατά 0,20 € για κάθε επιπλέον οκτασέλιδο ή μέρος αυτού.
- Για τα φωτοαντίγραφα Φ.Ε.Κ. σε 0,15 € ανά σελίδα.

Σε μορφή DVD/CD:

Τεύχος	Ετήσια έκδοση	Τριμηνιαία έκδοση	Μηνιαία έκδοση	Τεύχος	Ετήσια έκδοση	Τριμηνιαία έκδοση	Μηνιαία έκδοση
Α'	150 €	40 €	15 €	Α.Α.Π.	110 €	30 €	-
Β'	300 €	80 €	30 €	Ε.Β.Ι.	100 €	-	-
Γ'	50 €	-	-	Α.Ε.Δ.	5 €	-	-
Υ.Ο.Δ.Δ.	50 €	-	-	Δ.Δ.Σ.	200 €	-	20 €
Δ'	110 €	30 €	-	Α.Ε.-Ε.Π.Ε.	-	-	100 €

- Η τιμή πώλησης μεμονωμένων Φ.Ε.Κ. σε μορφή cd-rom από εκείνα που διατίθενται σε ψηφιακή μορφή και μέχρι 100 σελίδες, σε 5 € προσαυξανόμενη κατά 1 € ανά 50 σελίδες.

ΕΤΗΣΙΕΣ ΣΥΝΔΡΟΜΕΣ Φ.Ε.Κ.

Τεύχος	Έντυπη μορφή	Τεύχος	Έντυπη μορφή	Τεύχος	Έντυπη μορφή
Α'	225 €	Δ'	160 €	Α.Ε.-Ε.Π.Ε.	2.250 €
Β'	320 €	Α.Α.Π.	160 €	Δ.Δ.Σ.	225 €
Γ'	65 €	Ε.Β.Ι.	65 €	Α.Σ.Ε.Π.	70 €
Υ.Ο.Δ.Δ.	65 €	Α.Ε.Δ.	10 €	Ο.Π.Κ.	-

- Το τεύχος Α.Σ.Ε.Π. (έντυπη μορφή) θα αποστέλλεται σε συνδρομητές ταχυδρομικά, με την επιβάρυνση των 70 €, ποσό το οποίο αφορά τα ταχυδρομικά έξοδα.

- Η καταβολή γίνεται σε όλες τις Δημόσιες Οικονομικές Υπηρεσίες (Δ.Ο.Υ.). Το πρωτότυπο διπλότυπο (έγγραφο αριθμ. πρωτ. 9067/28.2.2005 2η Υπηρεσία Επιτρόπου Ελεγκτικού Συνεδρίου) με φροντίδα των ενδιαφερομένων, πρέπει να αποστέλλεται ή να κατατίθεται στο Εθνικό Τυπογραφείο (Καποδιστρίου 34, Τ.Κ. 104 32 Αθήνα).
- Σημειώνεται ότι φωτοαντίγραφα διπλοτύπων, ταχυδρομικές Επιταγές για την εξόφληση της συνδρομής, δεν γίνονται δεκτά και θα επιστρέφονται.
- Οι οργανισμοί τοπικής αυτοδιοίκησης, τα νομικά πρόσωπα δημοσίου δικαίου, τα μέλη της Ένωσης Ιδιοκτητών Ημερησίου Τύπου Αθηνών και Επαρχίας, οι τηλεοπτικοί και ραδιοφωνικοί σταθμοί, η Ε.Σ.Η.Ε.Α, τα τριτοβάθμια συνδικαλιστικά όργανα και οι τριτοβάθμιες επαγγελματικές ενώσεις δικαιούνται έκπτωσης πενήντα τοις εκατό (50%) επί της ετήσιας συνδρομής.
- Το ποσό υπέρ Τ.Α.Π.Ε.Τ. (5% επί του ποσού συνδρομής), καταβάλλεται ολόκληρο (Κ.Α.Ε. 3512) και υπολογίζεται πριν την έκπτωση.
- Στην Ταχυδρομική συνδρομή του τεύχους Α.Σ.Ε.Π. δεν γίνεται έκπτωση.

Πληροφορίες για δημοσιεύματα που καταχωρίζονται στα Φ.Ε.Κ. στο τηλ.: 210 5279000.

Φωτοαντίγραφα παλαιών Φ.Ε.Κ.: τηλ.: 210 8220885.

Τα φύλλα όλων των τευχών της Εφημερίδας της Κυβερνήσεως διατίθενται δωρεάν σε ηλεκτρονική μορφή από την ιστοσελίδα του Εθνικού Τυπογραφείου (www.et.gr)

Ηλεκτρονική Διεύθυνση: <http://www.et.gr> - e-mail: webmaster.et@et.gr

ΟΙ ΥΠΗΡΕΣΙΕΣ ΕΞΥΠΗΡΕΤΗΣΗΣ ΠΟΛΙΤΩΝ ΛΕΙΤΟΥΡΓΟΥΝ ΚΑΘΗΜΕΡΙΝΑ ΑΠΟ 08:00 ΜΕΧΡΙ 13:30



* 0 4 0 0 0 2 9 3 0 0 1 1 3 0 0 0 8 *

ΑΠΟ ΤΟ ΕΘΝΙΚΟ ΤΥΠΟΓΡΑΦΕΙΟ

ΚΑΠΟΔΙΣΤΡΙΟΥ 34 * ΑΘΗΝΑ 104 32 * ΤΗΛ. 210 52 79 000 * FAX 210 52 21 004