



ΕΦΗΜΕΡΙΣ ΤΗΣ ΚΥΒΕΡΝΗΣΕΩΣ

ΤΗΣ ΕΛΛΗΝΙΚΗΣ ΔΗΜΟΚΡΑΤΙΑΣ

ΤΕΥΧΟΣ ΤΕΤΑΡΤΟ

Αρ. Φύλλου 32

30 Ιανουαρίου 2013

ΠΕΡΙΕΧΟΜΕΝΑ

ΑΠΟΦΑΣΕΙΣ

- Επανακαθορισμός των ορίων του αιγιαλού και δημι-
ουργία ζώνης παραλίας στην θέση «ΣΤΕΝΗ ΒΑΛΑ»,
του Δήμου Αλοννήσου, Ν. Μαγνησίας..... 1
- Κήρυξη ως αναδασωτέας δημόσιας έκτασης δασι-
κού χαρακτήρα εμβαδού 2,209 τετρ. μέτρων, στη
θέση «Βρωμονέρα» Τοπ Κοινότητας Καδίου, Δη-
μοτικής Ενότητας Κονίστρων, Δήμου Κύμης -Αλι-
βερίου, Περιφερειακής Ενότητας Ευβοίας..... 2

ΑΠΟΦΑΣΕΙΣ

- Αριθμ. 255/1886 (1)
Επανακαθορισμός των ορίων του αιγιαλού και δημιουρ-
γία ζώνης παραλίας στην θέση «ΣΤΕΝΗ ΒΑΛΑ», του
Δήμου Αλοννήσου, Ν. Μαγνησίας.

Η ΓΕΝΙΚΗ ΓΡΑΜΜΑΤΕΑΣ
ΑΠΟΚΕΝΤΡΩΜΕΝΗΣ ΔΙΟΙΚΗΣΗΣ
ΘΕΣΣΑΛΙΑΣ - ΣΤΕΡΕΑΣ ΕΛΛΑΔΑΣ

Έχοντας υπόψη:

1. Τις διατάξεις του Ν. 2971/2001(ΦΕΚ 285/2001 τ. Α') «περί αιγιαλού και παραλίας και άλλες διατάξεις», όπως έχει τροποποιηθεί και ισχύει σήμερα και ιδίως των άρθρων 3 και 5 αυτού.
2. Τις διατάξεις του Ν. 3200/55 «περί διοικητικής αποκεντρώσεως, όπως αυτές τροποποιήθηκαν και ισχύουν σήμερα με τα Ν.Δ. 532/70, Β.Δ. 704/70, Β.Δ. 705/70, Β.Δ. 192/72, Π.Δ. 71/84, Π.Δ. 347/86, Ν. 2026/92 και Π.Δ. 97/93,
3. Τις διατάξεις του Π.Δ. 284/88 «περί οργανισμού Υπ. Οικονομικών».
4. Τις διατάξεις της παρ. 21 του άρθρου 46 του Ν. 3220/2004 (Φ.Ε.Κ. 15, τ. Α' /28/1/2004) «μέτρα αναπτυξιακής και κοινωνικής πολιτικής-αντικειμενοποίηση του φορολογικού ελέγχου και άλλες διατάξεις» δυνάμει των οποίων από 10/04/2004, αρμοδιότητες του Υπουργού Οικονομίας και Οικονομικών, οι οποίες ανήκαν ή είχαν μεταβιβαστεί στους Νομάρχες μέχρι την έναρξη λειτουργίας των Νομαρχιακών Αυτοδιοικήσεων και αφορούν θέματα του Υπουργείου Οικονομίας και Οικονομικών, που εξαιρέθηκαν από την κατάργηση με τις διατάξεις της παρ. 2 του άρθρου 39 του Ν. 2218/1994, περιέρχονται στους Γενικούς Γραμματείς των Περιφερειών.

5. Την υπ' αριθμ. 1063649/790/Α0006/03-08-2004 απόφαση του Υπουργού Οικονομίας και Οικονομικών «περί καταγραφής και διοικητικής κωδικοποίησης των αρμοδιοτήτων σε θέματα Υπηρεσιών Υπουργείου Οικονομίας και Οικονομικών, που περιέρχονται στους Γενικούς Γραμματείς Περιφερειών κατά τις διατάξεις της παρ. 21 του άρθρου 46 του Ν. 3220/2004».

6. Τις διατάξεις του Ν. 3852/2010 (Φ.Ε.Κ. 87 τ. Α' /07-06-2010) περί «νέας αρχιτεκτονικής της Αυτοδιοίκησης και της Αποκεντρωμένης Διοίκησης - Πρόγραμμα Καλλικράτης».

7. Τις διατάξεις της παρ. 1 και 2 του άρθρου 6 του Ν. 3852/2010, με τις οποίες συστάθηκαν ως ενιαίες αποκεντρωμένες μονάδες διοίκησης του Κράτους 7 Αποκεντρωμένες Διοικήσεις μεταξύ των οποίων και η Αποκεντρωμένη Διοίκηση Θεσσαλίας - Στερεάς Ελλάδας, η οποία εκτείνεται στα όρια των περιφερειών Θεσσαλίας και Στερεάς Ελλάδας, με έδρα την Λάρισα και για τα καθήκοντα των Γενικών Γραμματέων των Αποκεντρωμένων Διοικήσεων, εφαρμόζονται οι σχετικές διατάξεις του Ν. 2503/1997 (Φ.Ε.Κ. 107 τ. Α').

8. Τις διατάξεις της παρ. 1 του άρθρου 280 του Ν. 3852/2010, σύμφωνα με τις οποίες οι Αποκεντρωμένες Διοικήσεις ασκούν τις αρμοδιότητες των κρατικών Περιφερειών, περιλαμβανομένων και εκείνων των αντίστοιχων συλλογικών οργάνων τους, όπως αυτές καθορίζονταν στον ιδρυτικό τους νόμο 2503/1997, καθώς και τους μεταγενέστερους ειδικούς νόμους και τις σχετικές κανονιστικές διατάξεις, όπως ισχύουν με εξαίρεση τις αρμοδιότητες που περιέρχονται με το άρθρο 186 του ίδιου νόμου, στις περιφέρειες.

9. Τις διατάξεις της παρ. 4 του άρθρου 283 του Ν. 3852/2010, από την έναρξη λειτουργίας των αποκεντρωμένων διοικήσεων καταργούνται οι περιφέρειες που έχουν ιδρυθεί με τον Ν. 2503/1997 (Φ.Ε.Κ. 107 τ. Α') και υπεισέρχονται αυτοδικαίως από την έναρξη λειτουργίας τους και χωρίς άλλη διατύπωση σε όλα τα δικαιώματα και τις υποχρεώσεις των καταργούμενων περιφερειών συμπεριλαμβανομένων και των διεθνών τους συνεργασιών κατά τον λόγο συμμετοχής τους σ' αυτές.

10. Το υπ' αριθμ. Δ6Α 102271 ΕΞ 2011/10-02-2011 έγγραφο του Υπ. Οικονομικών, σύμφωνα με το οποίο οι αρμοδιότητες του Υπουργού Οικονομικών, που περιήλθαν στους Γενικούς Γραμματείς των Περιφερειών (του Ν. 2503/1997, Φ.Ε.Κ. 107 τ. Α'), σύμφωνα με τις διατάξεις

της παρ. 21 του άρθρου 46 του Ν. 3220/2004 (Φ.Ε.Κ. 15, τ. Α') και καταγράφονται στην υπ' αριθμ. 1063649/790/Α0006/03-08-2004 απόφαση του Υπουργού Οικονομίας και Οικονομικών, και ασκούνται, από 01/01/2011, από τον Γενικό Γραμματέα της Αποκεντρωμένης Διοίκησης.

11. Τις διατάξεις του Π.Δ. 138/2010 (Φ.Ε.Κ. 231/τ. Α'/27-12-2010) «περί οργανισμού Αποκεντρωμένης Διοίκησης Θεσσαλίας - Στερεάς Ελλάδας».

12. Την από 14-12-2011 έκθεσή της κατά το άρθρο 3 του Ν. 2971/2001 (ΦΕΚ 285/τ. Α'/19-12-2001) αρμοδίας επιτροπής επανακαθορισμού των ορίων αιγιαλού και παραλίας, για τον επανακαθορισμό των ορίων του αιγιαλού και παραλίας στην θέση «ΣΤΕΝΗ ΒΑΛΑ», του Δήμου Αλοννήσου, Ν. Μαγνησίας.

13. Το από τον Ιανουάριο 2011, με κλίμακα 1:500, τοπογραφικό και υψομετρικό διάγραμμα αποτελούμενο από μία (1) πινακίδα που συντάχθηκε από την Πολιτικό Μηχανικό Ελένη Μίχου, και το οποίο ελέγχθηκε για την ακρίβεια της αποτύπωσης και θεωρήθηκε στις 14/12/2011 από την Τοπογράφο Μηχανικό της Κτηματικής Υπηρεσίας Ν. Μαγνησίας Βασιλική Χατζηπλή.

14. Το υπ' αριθμ. 2519/29-09-2011 έγγραφο της Κτηματικής Υπηρεσίας Ν. Μαγνησίας προς το Γ.Ε.Θ.Α, για την σύμφωνη ή μη γνώμη του, σύμφωνα με το άρθρο 113 του Ν. 3978/2011, καθώς και το υπ' αριθμ. Φ.119/168128/Σ.976/01-03-2012 έγγραφο του Γ.Ε.Θ.Α με το οποίο μας γνωρίζει ότι δεν έχει αντίρρηση για την συνέχιση της διαδικασίας καθορισμού των ορίων του αιγιαλού - παραλίας στην θέση « ΣΤΕΝΗ ΒΑΛΑ », του Δήμου Αλοννήσου, Ν. Μαγνησίας.

15. Το υπ' αριθμ. 4094/07-12-2012 έγγραφο της Κτηματικής Υπηρεσίας Ν. Μαγνησίας, με το οποίο ζητείται η έκδοση απόφασης, αποφασίζουμε:

Επικυρώνουμε την από 14-12-2011 έκθεσή της κατά το άρθρο 3 του Ν. 2971/2001 (ΦΕΚ 285/τ. Α'/19-12-2001) αρμοδίας επιτροπής επανακαθορισμού των ορίων αιγιαλού και παραλίας, για τον επανακαθορισμό των ορίων του αιγιαλού και παραλίας στην θέση «ΣΤΕΝΗ ΒΑΛΑ», του Δήμου Αλοννήσου, Ν. Μαγνησίας.

Το από τον Ιανουάριο 2011, με κλίμακα 1:500, τοπογραφικό και υψομετρικό διάγραμμα αποτελούμενο από μία (1) πινακίδα που συντάχθηκε από την Πολιτικό Μηχανικό Ελένη Μίχου, και το οποίο ελέγχθηκε για την ακρίβεια της αποτύπωσης και θεωρήθηκε στις 14/12/2011 από την Τοπογράφο Μηχανικό της Κτηματικής Υπηρεσίας Ν. Μαγνησίας Βασιλική Χατζηπλή.

Στο τοπογραφικό διάγραμμα επανακαθορίστηκε από την αρμόδια Επιτροπή όπως πιο πάνω αναφέρεται:

- Η οριογραμμή του αιγιαλού με κόκκινη συνεχή πολυγωνική γραμμή:

α) Την κορυφή 1 του αιγιαλού ως προς τις συντεταγμένες, σύμφωνα με την από 20-11-2011 τεχνική έκθεση του τοπογράφου Μηχανικού Νίκου Κουβάτα,

β) Από την κορυφή 5.6.7.8.9.10.11.12... έως και 17.18.19 και από 21.22. έως και 23, της οποίας οι κορυφές εξασφαλίζονται με συντεταγμένες του Κρατικού τριγωνομετρικού δικτύου.

- Την οριογραμμή της παραλίας για την εξυπηρέτηση των σκοπών του άρθρου 1 και 2 του Ν. 2971/2001 με κίτρινη συνεχή πολυγωνική γραμμή με στοιχεία 37.38.39.40.41.

παράλληλη στη γραμμή αιγιαλού στα 10,00 μ. και 41.42.43... έως και 55 και 57.58.59.60.61 παράλληλη στη γραμμή αιγιαλού στα 15,00 μ.

Τα κτίσματα και οι κατασκευές μέσα στην ζώνη παραλίας δεν εξαιρούνται.

Η Επιτροπή διαπίστωσε ότι δεν υπάρχει παλιός αιγιαλός.

Η ισχύς της παρούσας αρχίζει με την δημοσίευσή της στο Φύλλο Εφημερίδας της Κυβερνήσεως.

Η απόφαση αυτή μαζί με την έκθεση και το τοπογραφικό διάγραμμα που προαναφέραμε, να δημοσιευτούν στην Εφημερίδα της Κυβερνήσεως.

Λάρισα, 9 Ιανουαρίου 2013

Η Γενική Γραμματέας
Αποκεντρωμένης Διοίκησης
ΚΑΛΛΙΟΠΗ ΓΕΡΑΚΟΥΔΗ

ΕΚΘΕΣΗ

επιτροπής επανακαθορισμού των ορίων αιγιαλού, παραλίας, παλαιού αιγιαλού σύμφωνα με τα άρθρα 3, 4 του Ν. 2971 / 2001 & 5 όπως αντικαταστάθηκε με το άρθ. 113 του Ν. 3978/2011 στη θέση «ΣΤΕΝΗ ΒΑΛΑ» Δήμου Αλοννήσου Ν. Μαγνησίας.

Στο Βόλο ση μέρα στις 14-12-2011 οι υπογεγραμμένοι:

1. ΤΡΑΧΑΝΑΤΖΗ ΜΑΡΙΑ προϊσταμένη της Κτηματικής Υπηρεσίας Ν. Μαγνησίας, ως πρόεδρος.

2. ΓΙΩΤΗΣ ΑΠΟΣΤΟΛΟΣ Λιμενάρχης Σκοπέλου ως μέλος

3. ΧΑΤΖΗΠΛΗ ΒΑΣΙΛΙΚΗ, τοπογράφος μηχανικός της Κτηματικής Υπηρεσίας ως μέλος,

Ο Αλέξανδρος Σαρρής, Πολιτικός Μηχανικός, υπάλληλος της Περιφερειακής Ενότητας Μαγνησίας και Σποράδων, αν και προσκλήθηκε νόμιμα δεν προσήλθε ο Διευθυντής Δ/σης Περιβάλλοντος Χωρικού Σχεδιασμού Αποκεντρωμένης Διοίκησης Θεσσαλίας-Στερεάς Ελλάδας, αν και προσκλήθηκε νόμιμα δεν προσήλθε, που αποτελούμε την επιτροπή επανακαθορισμού των ορίων αιγιαλού, παραλίας και παλαιού αιγιαλού, σύμφωνα με τα άρθρα 3, 4 του Ν. 2971/ 2001 (Φ.Ε.Κ. 285/ Α'/19-12-2001) & 5, το οποίο αντικαταστάθηκε με το άρθρο 113 του Ν. 3978/2011 ΦΕΚ 137/Α/16-6-2011, και της υπ' αριθμ. 3287/19803/17-3-2011 απόφασης, όπως αυτή τροποποιήθηκε με την υπ' αριθμ. 17893/1090086/22-9-2011 απόφαση της Γεν. Γραμματέας Αποκεντρωμένης Διοίκησης Θεσσαλίας - Στερεάς Ελλάδας, μετά από αυτοψία στην παραπάνω περιοχή στις 14-12-2011 ύστερα από πρόσκληση του Προέδρου της επιτροπής με το υπ' αριθμ. 3397/12-12-2011 έγγραφο, αφού λάβαμε υπόψη:

1. Την από 10-2-2011 αίτηση των Δροσάκη, Καλογιάννη κ.λπ. και την από 9-2-2012 αίτηση του Δήμου Αλοννήσου, με τις οποίες ζητείται ο επανακαθορισμός του αιγιαλού και της παραλίας στην παραπάνω περιοχή,

2. Τις διατάξεις του Ν. 2971/2001 (Φ.Ε.Κ. 285/Α'/19-12-2001) και ειδικότερα τα άρθρα 4, 5, 6, 7, 8 και 9.

3. Το τοπογραφικό και υψομετρικό διάγραμμα της παραπάνω περιοχής με κλίμακα 1:500, που συντάχθηκε τον Ιανουάριο 2011 από την πολιτικό μηχανικό Ελένη Μίχου σε μία (1) πινακίδα και ελέγχθηκε και θεωρήθηκε ως προς την αποτύπωση από την Βασιλική Χατζηπλή, τοπογράφο μηχανικό της Κτηματικής Υπηρεσίας Ν. Μαγνησίας στις 14- 12-2011.

4. Την υπ' αριθμ. 7594/23-10-2006 απόφαση Γεν. Γραμματέα Περιφέρειας Θεσσαλίας (ΦΕΚ 1017/Δ/1-12-2006), με την οποία καθορίστηκαν οι γραμμές αιγιαλού και παραλίας στην παραπάνω περιοχή.

5. Την αντίληψη που σχηματίστηκε λαμβάνοντας υπόψη, ύστερα από αυτοψία τις φυσικές και λοιπές ενδείξεις που επηρεάζουν το πλάτος του αιγιαλού και της παραλίας και ειδικότερα:

Αφού λάβαμε υπόψη:

α) Τη γεωμορφολογία του εδάφους για την οποία αναλυτικά αναφέρεται ότι:

1) Η μορφολογία της ακτής συνίσταται από χαλαρά ιζήματα (άμμος), που έχουν προκύψει από την αποσάθρωση-διάβρωση των μητρικών πετρωμάτων της ακτής για το τμήμα μεταξύ των κορυφών 7 έως και 13 του αιγιαλού και από βραχώδη πρηνή με ήπιες κλίσεις για το τμήμα μεταξύ των κορυφών 13 έως και 23 του αιγιαλού.

Υφίσταται κρηπίδωμα το οποίο απεικονίζεται μεταξύ των κορυφών 1 και 6 του αιγιαλού.

2) Της ακτής συνέχονται εκτάσεις λοφώδεις. Με έδαφος γαιώδες. Εντός οικισμού το τμήμα μεταξύ των κορυφών 1 έως και 6 και εκτός σχεδίου το τμήμα μεταξύ των κορυφών 6 έως και 23. Δομημένες με πυκνή δόμηση το τμήμα που βρίσκεται εντός των ορίων του οικισμού και αδόμητες το τμήμα που βρίσκεται εκτός σχεδίου. Με χρήση τουριστική.

3) Το φυσικό όριο βλάστησης συνίσταται από θαμνώδη φυσική βλάστηση και δενδρώδη φυσική βλάστηση (αγριελιές).

β) Το γεγονός ότι στη περιοχή δεν εντοπίστηκαν παράκτιοι φυσικοί πόροι.

γ) Τα πορίσματα από την εκτίμηση των μετεωρολογικών στοιχείων της περιοχής, ήτοι το γεγονός ότι η περιοχή δεν προσβάλλεται από ανέμους γιατί είναι προστατευμένη λόγω του ότι βρίσκεται μέσα σε υπήνεμο όρμο (όρμος Στενής Βάλας)

δ) Τη μορφολογία του πυθμένα ο οποίος συνίσταται από αμμώδη σύσταση και ήπιες κλίσεις με μικρά βάθη κοντά στην ακτή.

ε) Τον τομέα ανάπτυξης κυματισμού σε σχέση με το μέτωπο της ακτής ότι δηλαδή πρόκειται για ακτή με μικρό ανάπτυγμα πελάγους.

στ) Την ύπαρξη τεχνικών έργων στη περιοχή, που αναφέρθηκαν προηγούμενα και για τα οποία έχει κατατεθεί η υπ' αριθμ. 912/29-2-2008 αίτηση του Δήμου Αλοννήσου για νομιμοποίηση των κατασκευών, που βρίσκεται σε εξέλιξη.

ζ) Την μη ύπαρξη εγκεκριμένων χωροταξικών κατευθύνσεων και χρήσεων γης.

η) Την μη ύπαρξη καταγεγραμμένων δημόσιων κτημάτων αρμοδιότητας υπουργείου Οικονομικών που να βρίσκονται σε άμεση γειτνίαση με την παράκτια ζώνη. Η επιτροπή επιφυλάσσεται για την τυχόν ύπαρξη άλλων δημοσίων εκτάσεων που δεν ανήκουν στην αρμοδιότητα των μελών της.

θ) Το υφιστάμενο Κτηματολόγιο.

ι) Τον χαρακτηρισμό ως Θαλάσσιο Πάρκο με την ονομασία «ΕΘΝΙΚΟ ΘΑΛΑΣΣΙΟ ΠΑΡΚΟ ΑΛΟΝΝΗΣΟΥ-ΒΟΡΕΙΩΝ ΣΠΟΡΑΔΩΝ» των χερσαίων θαλάσσιων περιοχών Βορείων Σποράδων (ΦΕΚ 519/Δ/28-5-1992).

6. Την από 2-3-2011 Τεχνική Έκθεση του τοπογράφου μηχανικού Νίκου Κουβάτα.

7. Την από 20-11-2011 σύμφωνα με την οποία πρέπει να επαναπροσδιοριστούν οι συντεταγμένες της κορυφής 1 του αιγιαλού ώστε αυτή να ταυτίζεται με την γωνία του κτίσματος σύμφωνα με τον αρχικό καθορισμό (ΦΕΚ 1017/Δ/1-12-2006), αποφασίζουμε:

Επανακαθορίζουμε στο παραπάνω τοπογραφικό διάγραμμα:

1. α) Την κορυφή 1 του αιγιαλού ως προς τις συντεταγμένες, σύμφωνα με την από 20-11-2011 τεχνική έκθεση του τοπογράφου Μηχανικού Νίκου Κουβάτα.

β) Την οριογραμμή του αιγιαλού με κόκκινη συνεχή πολυγωνική γραμμή από την κορυφή 5.6.7.8.9.10.11.12... έως και 17.18.19 και από 21.22. έως και 23, της οποίας οι κορυφές εξασφαλίζονται με συντεταγμένες του κρατικού τριγωνομετρικού δικτύου.

2. Την οριογραμμή της παραλίας για την εξυπηρέτηση των σκοπών του άρθρου 1 § 2 του Ν. 2971/2001 με κίτρινη συνεχή πολυγωνική γραμμή, 37.38.39.40.41 παράλληλη στη γραμμή αιγιαλού στα 10 μ. και 41.42.43.... έως και 55 και 57.58.59.60.61 παράλληλη στη γραμμή αιγιαλού στα 15 μ.

Τα κτίσματα και οι κατασκευές μέσα στην ζώνη παραλίας δεν εξαιρούνται.

3. Αποφαινόμεστε ότι δεν υπάρχει παλαιός αιγιαλός.

Η Επιτροπή


Η Πρόεδρος


ΜΑΡΙΑ ΤΡΑΧΑΝΑΤΖΗ

Τα Μέλη

ΑΠΟΣΤΟΛΟΣ ΓΙΩΤΗΣ

ΒΑΣΙΛΙΚΗ ΧΑΤΖΗΠΛΗ

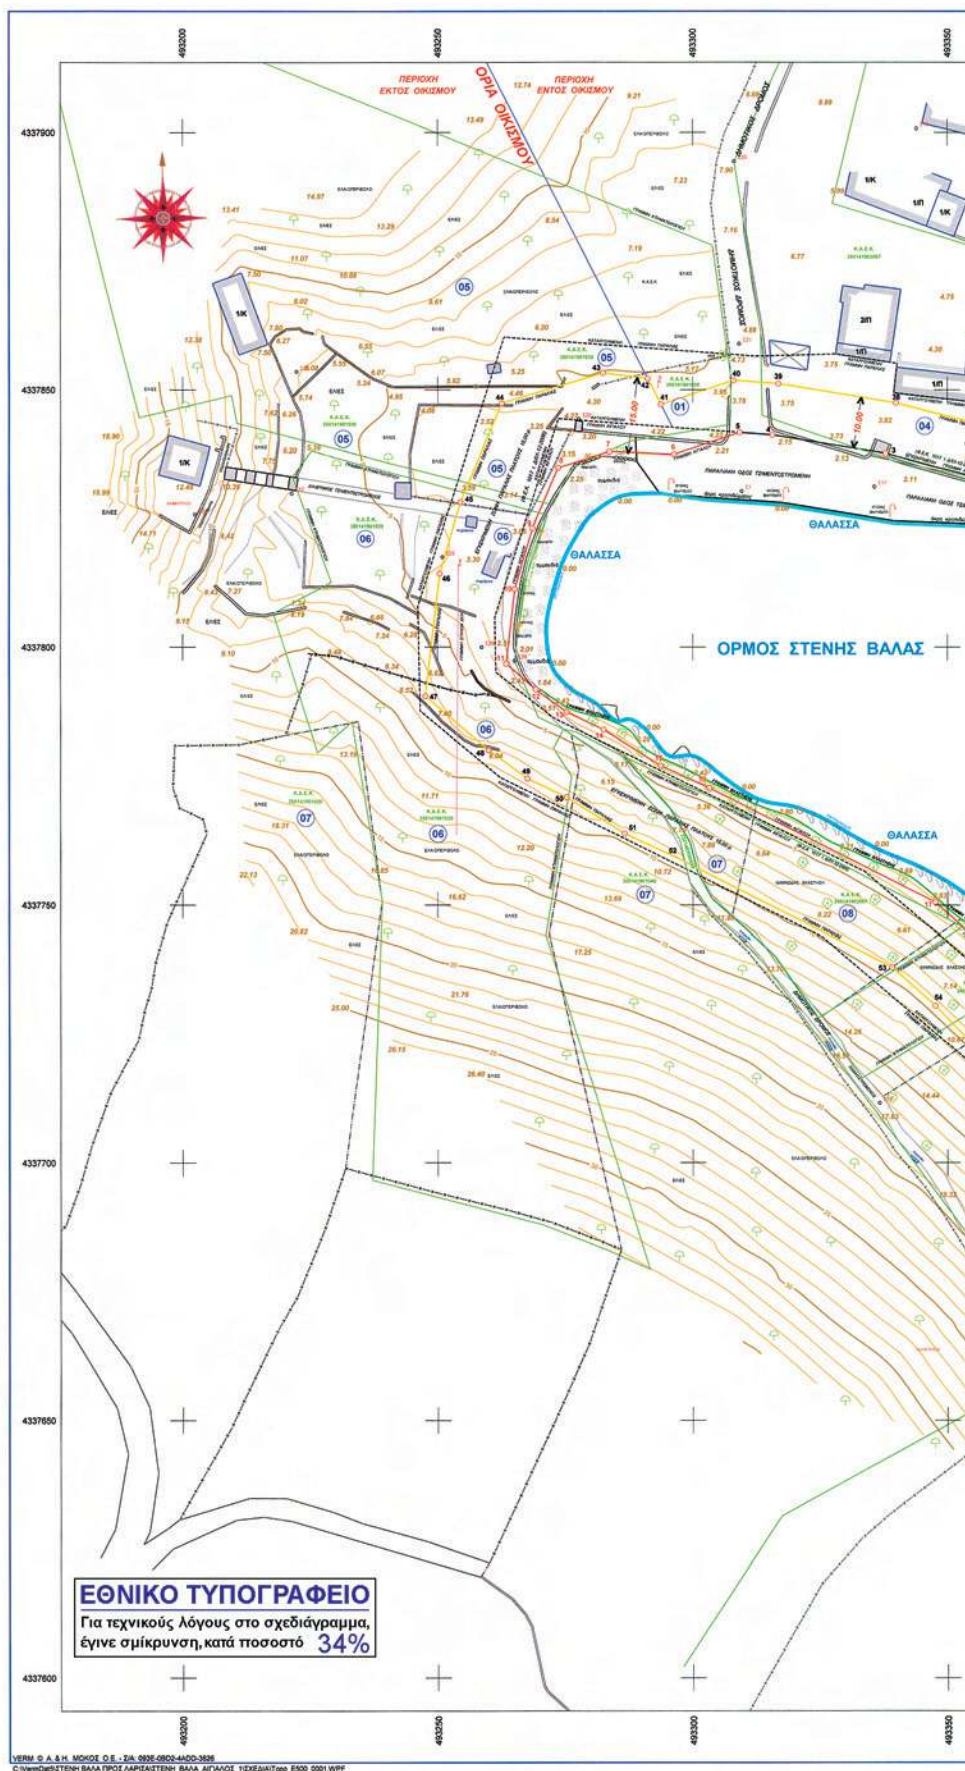

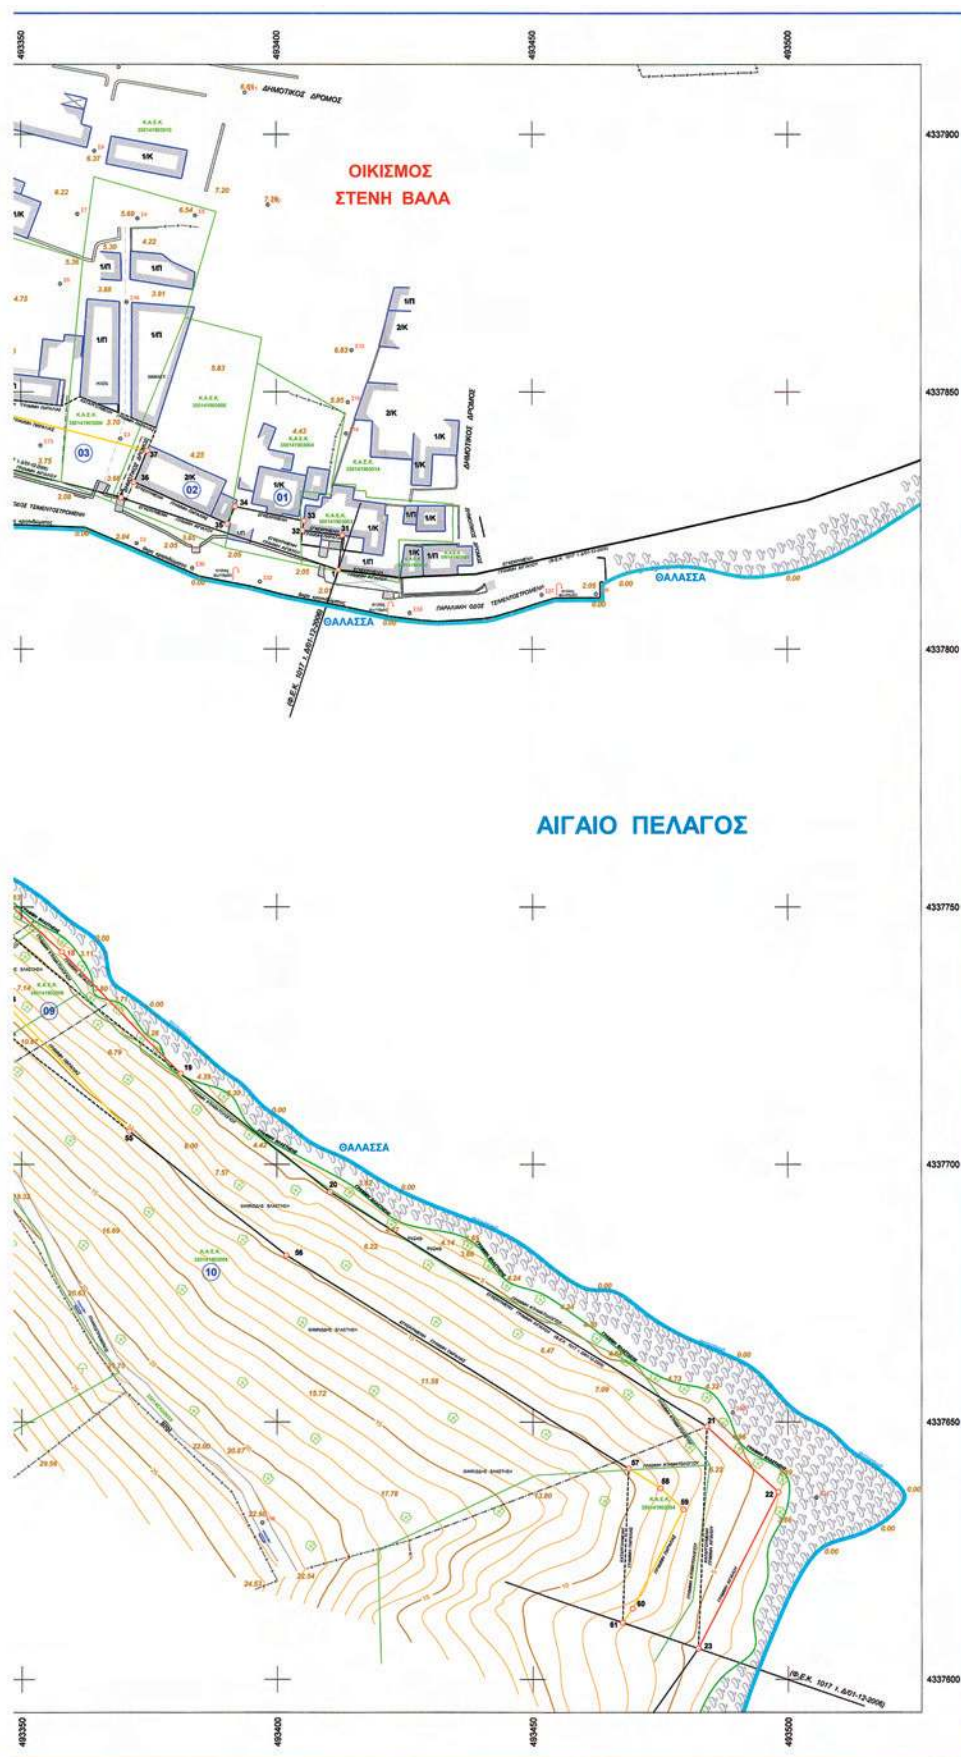

ΣΥΝΤΕΤΑΓΜΕΝΕΣ ΚΟΡΥΦΩΝ ΓΡΑΜΜΗΣ ΑΙΓΙΛΑΟΥ								
Σημείο	X (m)	Y (m)	Σημείο	X (m)	Y (m)	Σημείο	X (m)	Y (m)
1	490412.108	4337815.338	2	490389.844	4337848.844	3	490337.998	4337937.694
4	490314.731	4337841.563	5	490309.344	4337841.737	6	490308.350	4337937.479
7	490283.653	4337838.020	8	490273.603	4337835.009	9	490268.608	4337823.200
10	490265.123	4337811.288	11	490260.498	4337796.823	12	490259.238	4337791.874
13	490275.260	4337787.505	14	490382.474	4337784.082	15	490308.893	4337777.046
16	490303.213	4337772.742	17	490347.637	4337750.562	18	490387.870	4337741.419
19	490381.211	4337717.612	20	490416.407	4337694.730	21	490484.989	4337649.138
22	490488.056	4337636.365	23	490482.384	4337606.879			

ΣΥΝΤΕΤΑΓΜΕΝΕΣ ΚΟΡΥΦΩΝ ΓΡΑΜΜΗΣ ΠΑΡΑΛΙΑΣ								
Σημείο	X (m)	Y (m)	Σημείο	X (m)	Y (m)	Σημείο	X (m)	Y (m)
1	490412.108	4337815.338	31	490412.340	4337802.181	32	490405.130	4337823.183
33	490405.309	4337825.017	34	490391.948	4337827.824	35	490390.417	4337824.480
36	490372.178	4337832.982	37	490374.752	4337838.558	38	490340.020	4337847.494
39	490318.862	4337851.184	40	490308.030	4337861.957	41	490290.738	4337847.185
42	490291.147	4337852.208	43	490282.374	4337863.307	44	490282.534	4337847.548
45	490254.458	4337828.245	46	490250.373	4337814.288	47	490247.682	4337790.598
48	490258.985	4337780.078	49	490287.496	4337774.643	50	490275.249	4337770.970
51	490288.582	4337783.790	52	490298.773	4337756.192	53	490339.188	4337738.044
54	490247.814	4337730.854	55	490371.173	4337706.421	56	490481.808	4337692.411
57	490488.155	4337640.887	58	490473.002	4337621.152	59	490478.854	4337533.041
60	490489.549	4337613.817	61	490487.872	4337581.050			

ΣΥΝΤΕΤΑΓΜΕΝΕΣ ΠΟΛΥΓΩΝΟΜΕΤΡΙΚΩΝ ΣΗΜΕΙΩΝ								
Σημείο	X (m)	Y (m)	Σημείο	X (m)	Y (m)	Σημείο	X (m)	Y (m)
11	490309.611	4337830.365	22	490372.680	4337820.581	33	490399.528	4337840.909
24	490372.671	4337863.749	25	490384.156	4337894.310	26	490397.684	4337910.081
27	490381.054	4337884.584	28	490388.176	4337913.122	29	490384.484	4337898.802
110	490343.985	4337900.761	111	490383.887	4337928.182	112	490388.381	4337886.377
113	490414.734	4337858.089	114	490413.817	4337841.959	115	490413.975	4337847.078
116	490370.743	4337907.434	117	490335.749	4337841.286	118	490387.985	4337930.437
119	490338.722	4337711.913	120	490308.147	4337884.458	121	490308.115	4337898.952
122	490277.696	4337864.240	123	490272.212	4337863.539	124	490302.434	4337826.535
125	490150.878	4337817.480	126	490268.614	4337796.878	127	490481.824	4337810.575
128	490385.059	4337797.372	129	490482.532	4337810.753	130	490383.561	4337815.707
131	490369.549	4337633.327	132	490366.780	4337813.115	133	490406.116	4337907.021



ΑΠΟΪΣΜΑ ΧΑΡΤΗ ΚΑΙΜΑΚΑΣ 1:50.000

α/α	ΟΝΟΜΑΤΕΠΩΝΥΜΟ	ΑΡΙΘΜΟΣ ΔΙΚΟΤΗΤΕΙΑΣ	ΔΙΕΥΘΥΝΣΗ
1	ΔΗΜΗΤΡΙΟΣ ΜΑΥΡΙΚΗΣ	01	ΑΛΟΝΝΗΣΟΣ
2	ΚΩΝΣΤΑΝΤΙΝΟΣ ΜΑΥΡΙΚΗΣ	02	ΑΛΟΝΝΗΣΟΣ
3	ΧΑΡΙΚΛΕΙΑ & ΚΩΝΣΤΑΝΤΙΝΟΣ ΘΕΩΔΩΡΟΥ	03	ΑΛΟΝΝΗΣΟΣ
4	ΤΑΣΙΑ ΜΑΛΑΜΑΤΕΙΟΥ	04	ΑΛΟΝΝΗΣΟΣ
5	ΔΗΜΗΤΡΙΟΣ ΜΑΥΡΙΚΗΣ	05	ΑΛΟΝΝΗΣΟΣ
6	ΑΙΚΑΤΕΡΙΝΗ ΘΕΩΔΩΡΟΥ αίγιος ΝΙΚΟΛΑΟΥ	06	ΑΛΟΝΝΗΣΟΣ
7	ΝΙΚΟΛΑΟΣ ΘΕΩΔΩΡΟΥ	06	ΑΛΟΝΝΗΣΟΣ
8	ΓΕΩΡΓΙΟΣ ΓΑΡΥΦΑΛΛΟΥ	02	ΑΛΟΝΝΗΣΟΣ
9	ΑΓΝΗΣΤΟΣ	03	ΑΛΟΝΝΗΣΟΣ
10	ΑΓΝΗΣΤΟΣ	04	ΑΛΟΝΝΗΣΟΣ


ΥΠΟΜΝΗΜΑ

—	ΠΡΟΤΕΙΝΟΜΕΝΗ ΓΡΑΜΜΗ ΑΙΓΙΛΑΟΥ
—	ΠΡΟΤΕΙΝΟΜΕΝΗ ΓΡΑΜΜΗ ΠΑΡΑΛΙΑΣ
- - - -	ΚΑΤΑΡΤΟΥΜΕΝΗ ΓΡΑΜΜΗ ΑΙΓΙΛΑΟΥ
- - - -	ΚΑΤΑΡΤΟΥΜΕΝΗ ΓΡΑΜΜΗ ΠΑΡΑΛΙΑΣ
—	ΕΓΚΕΚΡΙΜΕΝΗ - ΑΜΕΤΑΒΛΗΤΗ ΓΡΑΜΜΗ ΑΙΓΙΛΑΟΥ
—	ΕΓΚΕΚΡΙΜΕΝΗ - ΑΜΕΤΑΒΛΗΤΗ ΓΡΑΜΜΗ ΠΑΡΑΛΙΑΣ

ΥΠΟΜΝΗΜΑ

Το σημείο 1 που αντιστοιχεί σε γόνιμα υπάρχοντος παλαιού κτίσματος και αποτελεί επίσης κορυφή της πολυγωνικής γραμμής του αγραίου που εγκρίθηκε με το Φ.Ε.Κ. 1017 τ.Δ.01-12-2006
Για το ίδιο ακριβώς σημείο 1, σύμφωνα με τις προδιαγραφές επί τόπου μετρήσεις προκύπτουν οι κατωθι συντεταγμένες στο Σύστημα ΕΓΣΑ 87

X=493412,108
Y=4337815,338

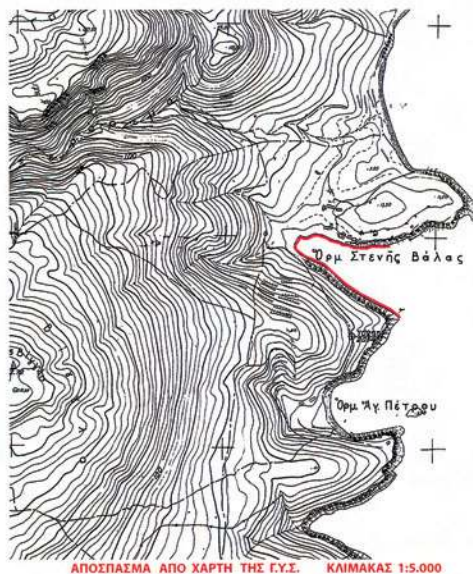

ΑΠΟΪΣΜΑ ΑΠΟ ΧΑΡΤΗ ΤΗΣ Ε.Υ.Σ. ΚΑΙΜΑΚΑΣ 1:5.000

ΥΠΟΥΡΓΕΙΟ ΕΘΝΙΚΗΣ ΟΙΚΟΝΟΜΙΑΣ & ΟΙΚΟΝΟΜΙΚΩΝ ΚΤΗΜΑΤΙΚΗ ΥΠΗΡΕΣΙΑ ΝΟΜΟΥ ΜΑΓΝΗΣΙΑΣ	
ΤΟΠΟΓΡΑΦΙΚΟ ΔΙΑΓΡΑΜΜΑ ΕΠΑΝΑΚΑΘΟΡΙΣΜΟΥ ΓΡΑΜΜΩΝ - ΟΡΙΩΝ ΑΙΓΙΛΑΟΥ & ΠΑΡΑΛΙΑΣ	
ΠΕΡΙΟΧΗ : «ΣΤΕΝΗ ΒΑΛΙΑ» ΔΗΜΟΣ : ΑΛΟΝΝΗΣΟΣ ΝΟΜΟΣ : ΜΑΓΝΗΣΙΑΣ	ΕΠΙΔΕΛΦΟΜΕΝΟΙ : ΔΗΜΟΣ ΑΛΟΝΝΗΣΟΥ
Ο ΣΥΝΤΑΚΤΗΣ ΜΗΧΑΝΙΚΟΣ	ΣΦΡΑΓΙΔΑ - ΥΠΟΓΡΑΦΗ
 ΕΛΕΝΗ Α. ΜΙΧΟΥ ΑΡΧΙΤΕΚΤΟΝΟΣ ΜΗΧΑΝΙΚΟΣ ΕΠΙΧΕΙΡΗΣΙΑΚΗ ΑΔΕΙΑ ΕΛΛ. ΑΝΤΙΣΤΡΟΦ. 105549 ΑΔΕΙΑΣ 96-ΒΟΛΟΣ-Τ.01, 04210 26350 Α.Μ.Α.Α. ΤΕΧΝΟΛΟΓΙΑΣ «Α.Ο.Α.Κ. Κ. ΒΟΛΟΥ» ΕΛΕΝΗ ΜΙΧΟΥ ΠΟΝΤΙΚΟΣ ΜΗΧΑΝΙΚΟΣ	
ΥΠΟΜΝΗΜΑ ΕΠΙΤΡΟΠΗΣ ΚΑΘΟΡΙΣΜΟΥ ΟΡΙΩΝ ΑΙΓΙΛΑΟΥ & ΠΑΡΑΛΙΑΣ κίνηση γραμμής : οριογραμμή Αγραίου κίνηση γραμμής : οριογραμμή Παραλίας Τα παρ. Τεχνουργηθέντα Δελτία αναδίδονται την από 14.12.2011 έκδοση της Επικρατούς Καταρτικής Αρχής Αιγίου & Παραλίας. Ο καταρτιστής διασφαλίζει τους σχεδιασμούς στο Δελτίο από συντακτικές του Κρατικού Δελτίου (ΕΓΔ-87). Ηλεκτρονικό Δελτίο Παραλίας 10 m. Η Επικρατούς Καταρτικής Αρχής Αιγίου & Παραλίας	ΘΕΩΡΗΘΗΚΕ για την αρίθμηση της αποτύπωσης ΒΟΛΟΣ 14/12/2011 Η ΜΗΧΑΝΙΚΟΣ ΤΗΣ Κ.Υ. Ν. ΜΑΓΝΗΣΙΑΣ ΒΑΣΙΛΙΚΗ ΧΑΤΖΗΝΤΩΝ ΤΟΠΟΓΡΑΦΟΣ ΜΗΧΑΝΙΚΟΣ
Ο ΠΡΟΕΔΡΟΣ ΠΡΟΕΣΤΑΝΕΙΑΣ ΤΗΣ Κ.Υ. ΝΟΜΟΥ ΜΑΓΝΗΣΙΑΣ Σ. ΟΙΚΟΝΟΜΟΣ Σ. ΟΙΚΟΝΟΜΟΣ	ΤΑ ΜΕΛΗ 1. ΟΙΚΟΝΟΜΟΣ 2. ΟΙΚΟΝΟΜΟΣ 3. ΟΙΚΟΝΟΜΟΣ 4. ΟΙΚΟΝΟΜΟΣ
ΤΕΧΝΟΓΡΑΦΙΚΗ ΕΞΕΛΙΞΗ : ΚΑΤΑΣΤΑΣΗ ΤΕΧΝΟΓΡΑΦΙΚΟΥ ΔΕΛΤΙΟΥ ΥΠΟΜΝΗΜΑ ΑΝΕΠΙΣΤΗ : ΜΕΤΑ ΣΤΑΘΜΩΝ ΘΑΛΑΣΣΙΑΣ ΜΕΘΟΔΟΣ ΑΠΟΤΥΠΩΣΗΣ : ΤΑΧΥΜΕΤΡΙΚΗ ΗΜΕΡΟΜΗΝΙΑ ΑΠΟΤΥΠΩΣΗΣ : 25-01-2011 ΗΜΕΡΟΜΗΝΙΑ ΣΥΝΤΑΞΗΣ : 28-01-2011 ΚΑΙΜΑΚΑΣ 1 : 500	

Αριθμ. 34/1987

(2)

Κήρυξη ως αναδασωτέας δημόσιας έκτασης δασικού χαρακτήρα εμβαδού 2,209 τετρ. μέτρων, στη θέση «Βρωμονέρα» Τοπ Κοινότητας Καδίου, Δημοτικής Ενότητας Κονίστρων, Δήμου Κύμης -Αλιβερίου, Περιφερειακής Ενότητας Ευβοίας.

Η ΓΕΝΙΚΗ ΓΡΑΜΜΑΤΕΑΣ
ΑΠΟΚΕΝΤΡΩΜΕΝΗΣ ΔΙΟΙΚΗΣΗΣ
ΘΕΣΣΑΛΙΑΣ ΚΑΙ ΣΤΕΡΕΑΣ ΕΛΛΑΔΑΣ

Έχοντας υπόψη:

1. Τις διατάξεις των άρθρων 24 παρ. 1 και 117 παρ. 3 του Συντάγματος.

2. Τις διατάξεις του Ν. 2503/1997 (ΦΕΚ 107/30-05-1997 τ. Α') «Διοίκηση, οργάνωση, στελέχωση της περιφέρειας κ.λπ.»

3. Τις διατάξεις του Ν. 3852/2010 (ΦΕΚ 87/07-06-2010 τεύχος Α') «Νέα Αρχιτεκτονική της Αυτοδιοίκησης και της Αποκεντρωμένης Διοίκησης - Πρόγραμμα Καλλικράτης».

4. Τις διατάξεις του Ν. 998/1979 (ΦΕΚ 289/29-12-1979 τ. Α') «Περί προστασίας των δασών και των δασικών εν γένει εκτάσεων» και συγκεκριμένα α) του άρθρου 38 παρ. 1 και β) του άρθρου 41 παρ. 1 και 3.

5. Τις υπ' αριθμ. 160417/1180/08-07-1980 και 182447/3049/24-09-1980 Διαταγές του Υπουργείου Γεωργίας σχετικά με την κήρυξη εκτάσεων ως αναδασωτέων.

6. Το Π.Δ. 138/2010 (ΦΕΚ 231/27-12-2010 τ. Α') «Οργανισμός της Αποκεντρωμένης Διοίκησης Θεσσαλίας - Στερεάς Ελλάδας».

7. Την υπ' αριθμ. 1669/33104 (ΦΕΚ 648/19-04-2011 τ. Β') απόφαση της Γ.Γ.Α.Δ.Θ.Σ.Ε. Μεταβίβαση δικαιώματος υπογραφής της Γενικής Γραμματέως Αποκεντρωμένης Διοίκησης Θεσσαλίας - Στερεάς Ελλάδας (Α.Δ.Θ.Σ.Ε.) στον Προϊστάμενο της Γενικής Διευθύνσεως Δασών και Αγροτικών Υποθέσεων και στους Προϊσταμένους Διευθύνσεων και Δασαρχείων της ανωτέρω Γενικής Διευθύνσεως.

8. Την υπ' αριθμ. 5334/268827/20/12/2012 πρόταση του Δασαρχείου Αλιβερίου από την οποία προκύπτει ότι η έκταση που αναφέρεται στο θέμα είχε κατά το χρόνο της καταστροφής της δασικό χαρακτήρα κατά την έννοια της παραγ. 1 του άρθρου 3 του Ν. 998/1979 καλυπτόμενη από έλατα και ως εκ τούτου επιβάλλεται η κήρυξη της ως αναδασωτέας, αποφασίζουμε:

Κηρύσσουμε ως αναδασωτέα δημόσια έκταση δασικού χαρακτήρα εμβαδού 2,209 τετρ. μέτρων, στη θέση «Βρωμονέρα» Τοπ Κοινότητας Καδίου, Δημοτικής Ενότητας Κονιστών, Δήμου Κύμης-Αλιβερίου, Περιφερειακής Ενότητας Ευβοίας» της οποίας η βλάστηση καταστράφηκε από πυρκαϊά και η οποία συνορεύει:

ΒΟΡΕΙΑ: Με δάσος ελάτης.

ΝΟΤΙΑ: Με δάσος ελάτης.

ΑΝΑΤΟΛΙΚΑ: Με δάσος ελάτης

ΔΥΤΙΚΑ: Με δάσος ελάτης

Η ανωτέρω έκταση απεικονίζεται με τα στοιχεία Α-Β-Γ-Δ-Ε-Ζ-Θ-Ι-Α στο διάγραμμα του Δασαρχείου Αλιβερίου το οποίο συνοδεύει την παρούσα και ορίζεται από τις ορθογώνιες συντεταγμένες σε ΕΓΣΑ 87 που αναφέρονται σε αυτό.

Σκοποί της κήρυξης της ανωτέρω έκτασης ως αναδασωτέας είναι η διατήρηση του δασικού χαρακτήρα αυτής, ο αποκλεισμός διάθεσής της για άλλη χρήση και η αποκατάσταση της δασικής βλάστησης. Η αποκατάσταση της βλάστησης θα γίνει με φυσική αναγέννηση ή με πρόγραμμα τεχνητής αναδάσωσης.

Από τις διατάξεις της απόφασης αυτής δεν προκαλείται δαπάνη σε βάρος του προϋπολογισμού.

Η απόφαση αυτή να δημοσιευθεί στην Εφημερίδα της Κυβερνήσεως.


Χαλκίδα, 8 Ιανουαρίου 2013

Με εντολή Γενικού Γραμματέα

Αποκεντρωμένης Διοίκησης

Η Προϊσταμένη Δ/νσης Δασών Ν. Ευβοίας

ΦΩΤΕΙΝΗ ΤΣΙΜΙΔΟΥ

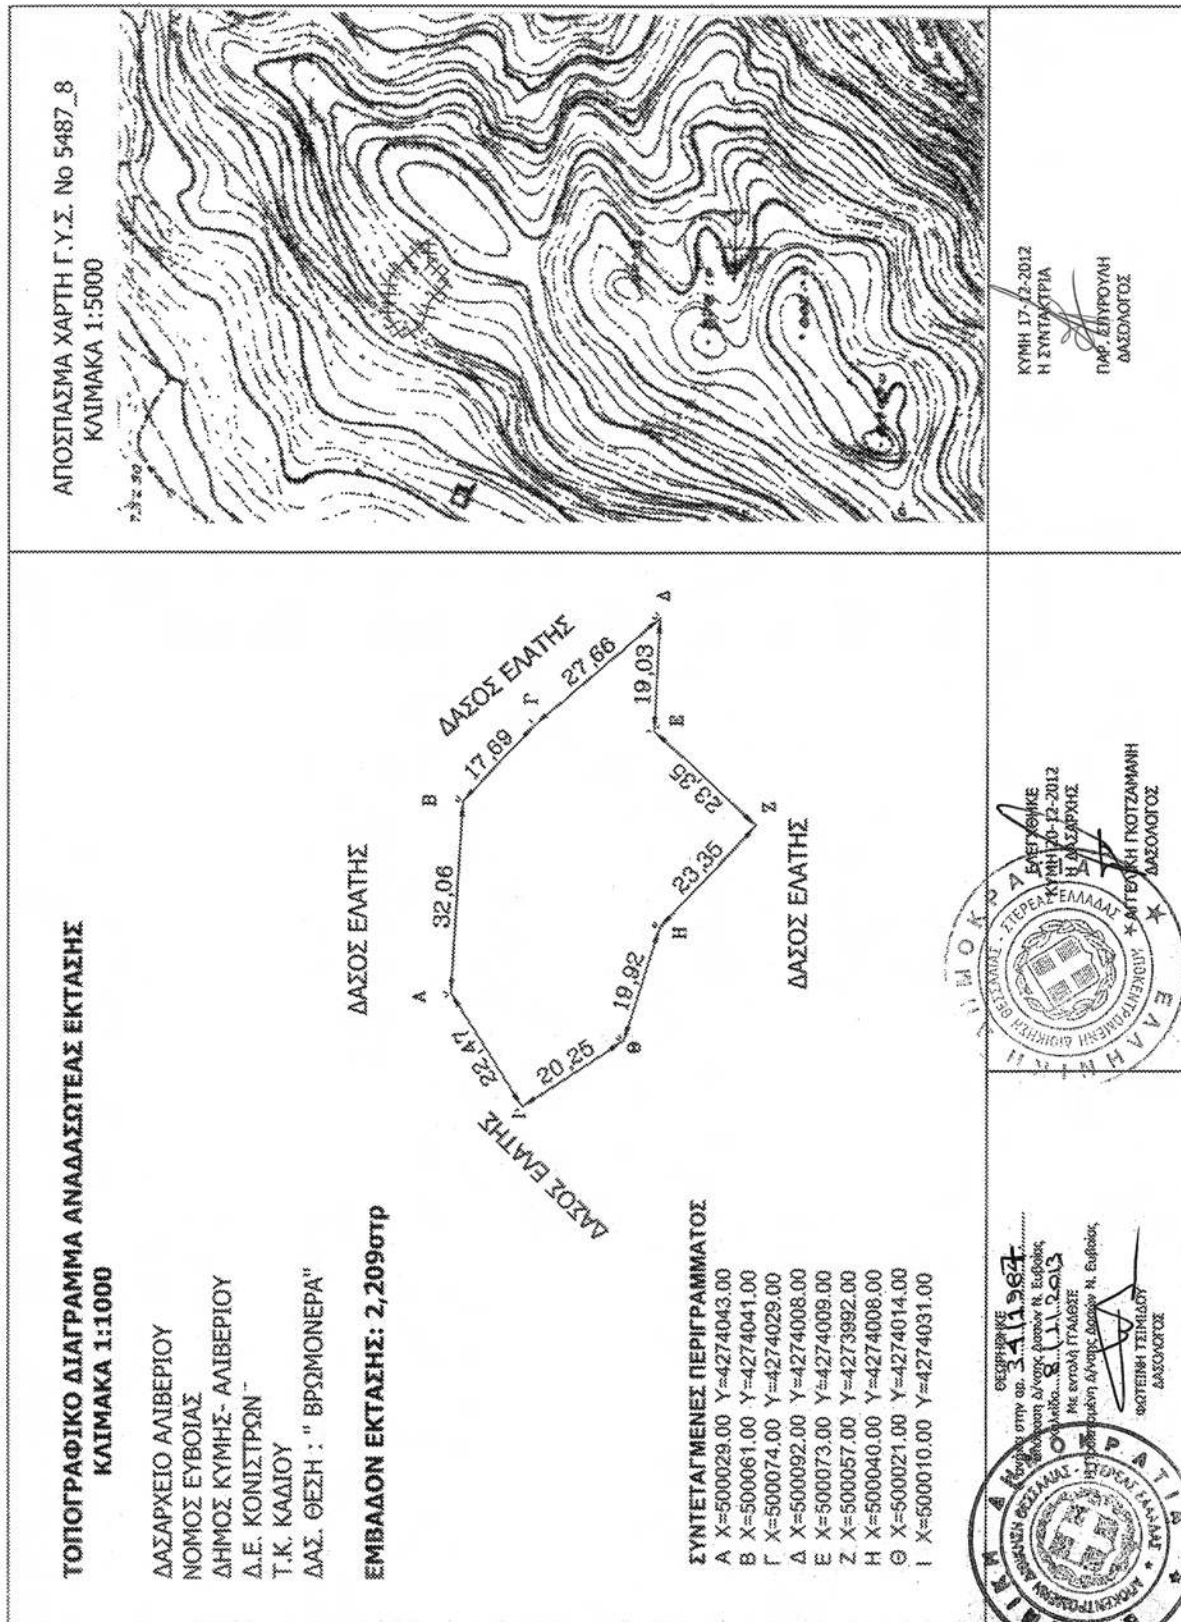**ΕΘΝΙΚΟ ΤΥΠΟΓΡΑΦΕΙΟ**

Για τεχνικούς λόγους στο σχεδιάγραμμα,
έγινε σμίκρυνση, κατά ποσοστό **79%**



* 0 4 0 0 0 3 2 3 0 0 1 1 3 0 0 0 8 *

ΑΠΟ ΤΟ ΕΘΝΙΚΟ ΤΥΠΟΓΡΑΦΕΙΟ

ΚΑΠΟΔΙΣΤΡΙΟΥ 34 * ΑΘΗΝΑ 104 32 * ΤΗΛ. 210 52 79 000 * FAX 210 52 21 004