



ΕΦΗΜΕΡΙΣ ΤΗΣ ΚΥΒΕΡΝΗΣΕΩΣ

ΤΗΣ ΕΛΛΗΝΙΚΗΣ ΔΗΜΟΚΡΑΤΙΑΣ

ΤΕΥΧΟΣ ΤΕΤΑΡΤΟ

Αρ. Φύλλου 39

5 Φεβρουαρίου 2013

ΠΕΡΙΕΧΟΜΕΝΑ

ΑΠΟΦΑΣΕΙΣ

- Κήρυξη ως αναδασωτέας έκτασης εμβαδού τριακοσίων πενήντα ένα και ογδόντα εννέα εκατοστών (351, 89 τ.μ.) στη θέση «Άγιος Ισίδωρος» δημοτικής κοινότητας Χίου Δήμου Χίου Ν. Χίου.....
- Συμπλήρωση της υπ' αριθμ. 24353/1831/4-5-2012 απόφασης μας «Κήρυξη ως αναδασωτέας Δημοτικής έκτασης δάσους εμβαδού πεντακοσίων δέκα επτά τετραγωνικών μέτρων και εξήντα έξη εκατοστών (517, 66 τ.μ.), στη Θέση «Άγιος Αθανάσιος», της Τοπικής Κοινότητας Καλλιθέας του Δήμου Κόνιτσας, Περιφερειακής Ενότητας Ιωαννίνων».....
- Μερική ανάκληση της υπ' αριθμ. 3595/30-10-1998 (ΦΕΚ τ.Δ' 907-12-11-1998) απόφασης Γενικού Γραμματέα Περιφέρειας Ηπείρου περί κήρυξης έκτασης ως αναδασωτέας γιά έκταση, εμβαδού διακοσίων ογδόντα επτά χιλιάδων οκτακοσίων σαράντα εννέα τετραγωνικών μέτρων και εννήντα επτά εκατοστών (287.849,97 τ.μ.), στη θέση «Κώτσικα» περιφέρειας Τοπικής Κοινότητας Πλαισίου, Δημοτικής Ενότητας Φιλιατών του Δήμου Φιλιατών, Περιφερειακής Ενότητας Θεσπρωτίας και μερική άρση της αναδάσωσης.....
- Κήρυξη ως αναδασωτέας έκτασης δάσους εμβαδού έντεκα χιλιάδων τετρακοσίων δέκα εννέα τετραγωνικών μέτρων (11.419 τ.μ.), στην θέση «Φαράγγι Τρυπητής» Τοπικής Κοινότητας Αγ. Ρούμελης Δήμου Σφακιών Νομού Χανίων».....

3. Τις διατάξεις του Ν. 3208/2003 «Προστασία δασικών οικοσυστημάτων, κατάρτιση δασολογίου, ρύθμιση εμπράγματων δικαιωμάτων επί δασών και δασικών εν γένει εκτάσεων και άλλες διατάξεις» όπως τροποποιήθηκαν με τον 3818/2010.
4. Τις διατάξεις των Ν. 2218/94 και Ν. 2240/94
5. Τις διατάξεις του Ν. 3852/2010 «Νέα Αρχιτεκτονική της Αυτοδιοίκησης και της Αποκεντρωμένης Διοίκησης - Πρόγραμμα Καλλικράτης».
6. Το Π.Δ. 143/2010 «Οργανισμός Αποκεντρωμένης Διοίκησης Αιγαίου» (ΦΕΚ 236/Α/27-12-2010).
7. Τις υπ' αριθμ. 160417/8-7-80 και 182447/3049/24-9-80 διαταγές του Υπ. Γεωργίας.
8. Την υπ' αριθμ. 1550/17-03-2011 απόφαση Γεν. Γραμ. Α.Δ.Α. περί μεταβίβασης αρμοδιοτήτων (ΦΕΚ 484/Β/29-03-2011).
9. Την υπ' αριθμ. 55275/3247/30-11-2012 εισήγηση της Δ/σης Δασών Χίου για κήρυξη καταστροφείσας από παράνομες επεμβάσεις σε δάσος ως αναδασωτέας, αποφασίζουμε:
- Κηρύσσουμε ως αναδασωτέα, με σκοπό την αποκατάσταση της δασικής βλάστησης και τον αποκλεισμό της διάθεσης της για άλλο προορισμό, έκταση εμβαδού τριακοσίων πενήντα ένα τετραγωνικών μέτρων και ογδόντα εννέα εκατοστών (351,89 τ.μ.) στη θέση «Άγιος Ισίδωρος» τοπικής κοινότητας Δαφνώνα Δήμου Χίου Ν. Χίου που ήταν τμήμα ευρύτερου δάσους και καταστράφηκε η βλάστηση.
- Η δασική βλάστηση αποτελείτο πριν τις επεμβάσεις από πουνάρια και ασπάλαθους σε ποσοστό συγκρόμησης 20%. Βρίσκεται σε αλληλεπίδραση και αλληλεξάρτηση με το παρακείμενο δάσος με το οποίο συνορεύει ανατολικά της και διαχωρίζεται από τσιμεντοστρωμένο δρόμο. Η έκταση αποτυπώνεται με τα στοιχεία στο από Νοέμβριος 2012 τοπογραφικό διάγραμμα κλίμακας 1:500 της Δασολόγου Κουκουβίνου Αριστέας και στον χάρτη προσανατολισμού αρ. 6618/4 της ΓΥΣ κλίμακας 1:2.500 το οποίο συνοδεύει την απόφαση αυτή και συνορεύει:

ΑΝΑΤΟΛΙΚΑ: Με τσιμεντοστρωμένο δρόμο και πέραν αυτού δάσος.

ΔΥΤΙΚΑ: Με αγροτική έκταση.

ΒΟΡΕΙΑ: Με τσιμεντοστρωμένο δρόμο.

ΝΟΤΙΑ: Με τσιμεντοστρωμένο δρόμο και πέραν αυτού έκταση που φέρει δασική βλάστηση. Η αποκατάσταση της βλάστησης θα επιτευχθεί με φυσική αναγέννηση.

Η απόφαση μας αυτή να δημοσιευθεί στην Εφημερίδα Της Κυβερνήσεως.

Χίος, 7 Ιανουαρίου 2013

Με εντολή Γενικού Γραμματέα Αποκεντρωμένης Διοίκησης
Ο Γενικός Διευθυντής
ΝΙΚΟΣ ΘΕΟΔΩΡΙΔΗΣ

ΑΠΟΦΑΣΕΙΣ

Αριθμ. 931/22

(1)

Κήρυξη ως αναδασωτέας έκτασης εμβαδού τριακοσίων πενήντα ένα και ογδόντα εννέα εκατοστών (351,89 τ.μ.) στη θέση «Άγιος Ισίδωρος» δημοτικής κοινότητας Χίου Δήμου Χίου Ν. Χίου.


Η ΓΕΝΙΚΗ ΓΡΑΜΜΑΤΕΑΣ
ΑΠΟΚΕΝΤΡΩΜΕΝΗΣ ΔΙΟΙΚΗΣΗΣ ΑΙΓΑΙΟΥ

Έχοντας υπόψη:

1. Τις διατάξεις της παρ. 1 του άρθρου 24 και της παρ. 3 του άρθρου 117 του Συντάγματος της Χώρας.

2. Τις διατάξεις του Ν. 998/79 «περί προστασίας των δασών και των δασικών εν γένει εκτάσεων της Χώρας» άρθρο 41 παρ. 1 και 3 και άρθρο 38 παρ. 1. όπως τροποποιήθηκε και ισχύει.

ΤΟΠΟΓΡΑΦΙΚΟ ΔΙΑΓΡΑΜΜΑ ΑΝΑΔΑΣΩΤΕΑΣ ΕΚΤΑΣΗΣ ΣΤΗΝ ΘΕΣΗ "ΑΓΙΟΣ ΙΣΙΔΩΡΟΣ"
 ΤΟΠΙΚΗΣ ΚΟΙΝΟΤΗΤΑΣ ΔΑΦΝΩΝΑ ΔΗΜΟΥ ΧΙΟΥ Ν. ΧΙΟΥ
 ΚΛΙΜΑΚΑ 1:500
 ΕΜΒΑΔΟΝ (Α-Β-...-Ε-Α) = 351,89 τ.μ.

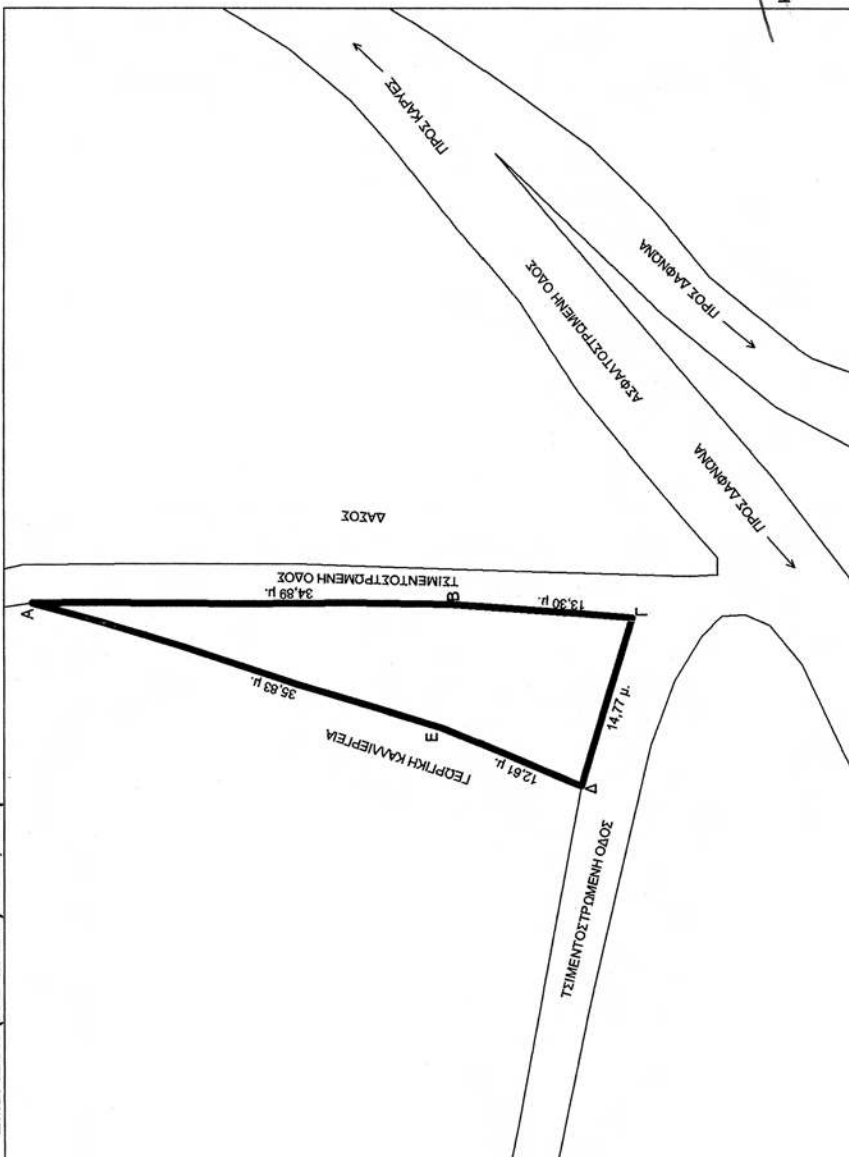

ΕΘΝΙΚΟ ΤΥΠΟΓΡΑΦΕΙΟ
 Για τεχνικούς λόγους στο σχεδιάγραμμα,
 έγινε σμίκρυνση, κατά ποσοστό **79%**




ΠΙΝΑΚΑΣ ΣΥΝΤΕΤΑΓΜΕΝΩΝ ΚΟΡΥΦΩΝ		
	X	Y
A	681489.4810	4246651.1370
B	681489.3990	4246616.2420
Γ	681488.3150	4246600.9790
Δ	681474.1590	4246605.2270
E	681479.0310	4246616.8590

ΧΙΟΣ ΝΟΕΜΒΡΙΟΣ 2012
 Η ΣΥΝΤΑΚΤΡΙΑ
 ΚΟΥΚΟΥΒΙΝΟΥ ΑΡΙΣΤΕΑ
 ΔΑΣΟΛΟΓΟΣ

ΧΙΟΣ ΝΟΕΜΒΡΙΟΣ 2012
 ΕΛΕΓΧΘΗΚΕ
 Ο ΔΝΤΗΣ ΔΑΣΩΝ ΧΙΟΥ
 ΚΩΝΣΤΑΝΤΙΝΟΣ ΜΠΕΛΛΑΣ
 ΔΑΣΟΛΟΓΟΣ

ΧΙΟΣ
 ΘΕΩΡΗΘΗΚΕ
 Μ.Ε.Γ.
 Ο ΓΕΝΙΚΟΣ ΔΙΕΥΘΥΝΤΗΣ
 ΔΡ. ΝΙΚΟΣ ΘΕΟΔΩΡΙΔΗΣ
 ΔΑΣΟΛΟΓΟΣ-ΠΕΡΙΒΑΛΛΟΝΤΟΛΟΓΟΣ

ΧΑΡΤΗΣ ΠΡΟΣΑΝΑΤΟΛΙΣΜΟΥ
ΑΠΟΣΠΑΣΜΑ ΦΥΛΛΟΥ ΧΑΡΤΗ ΑΡ. 6618/4 ΤΗΣ ΓΥΣ
ΚΛΙΜΑΚΑ 1:2.500

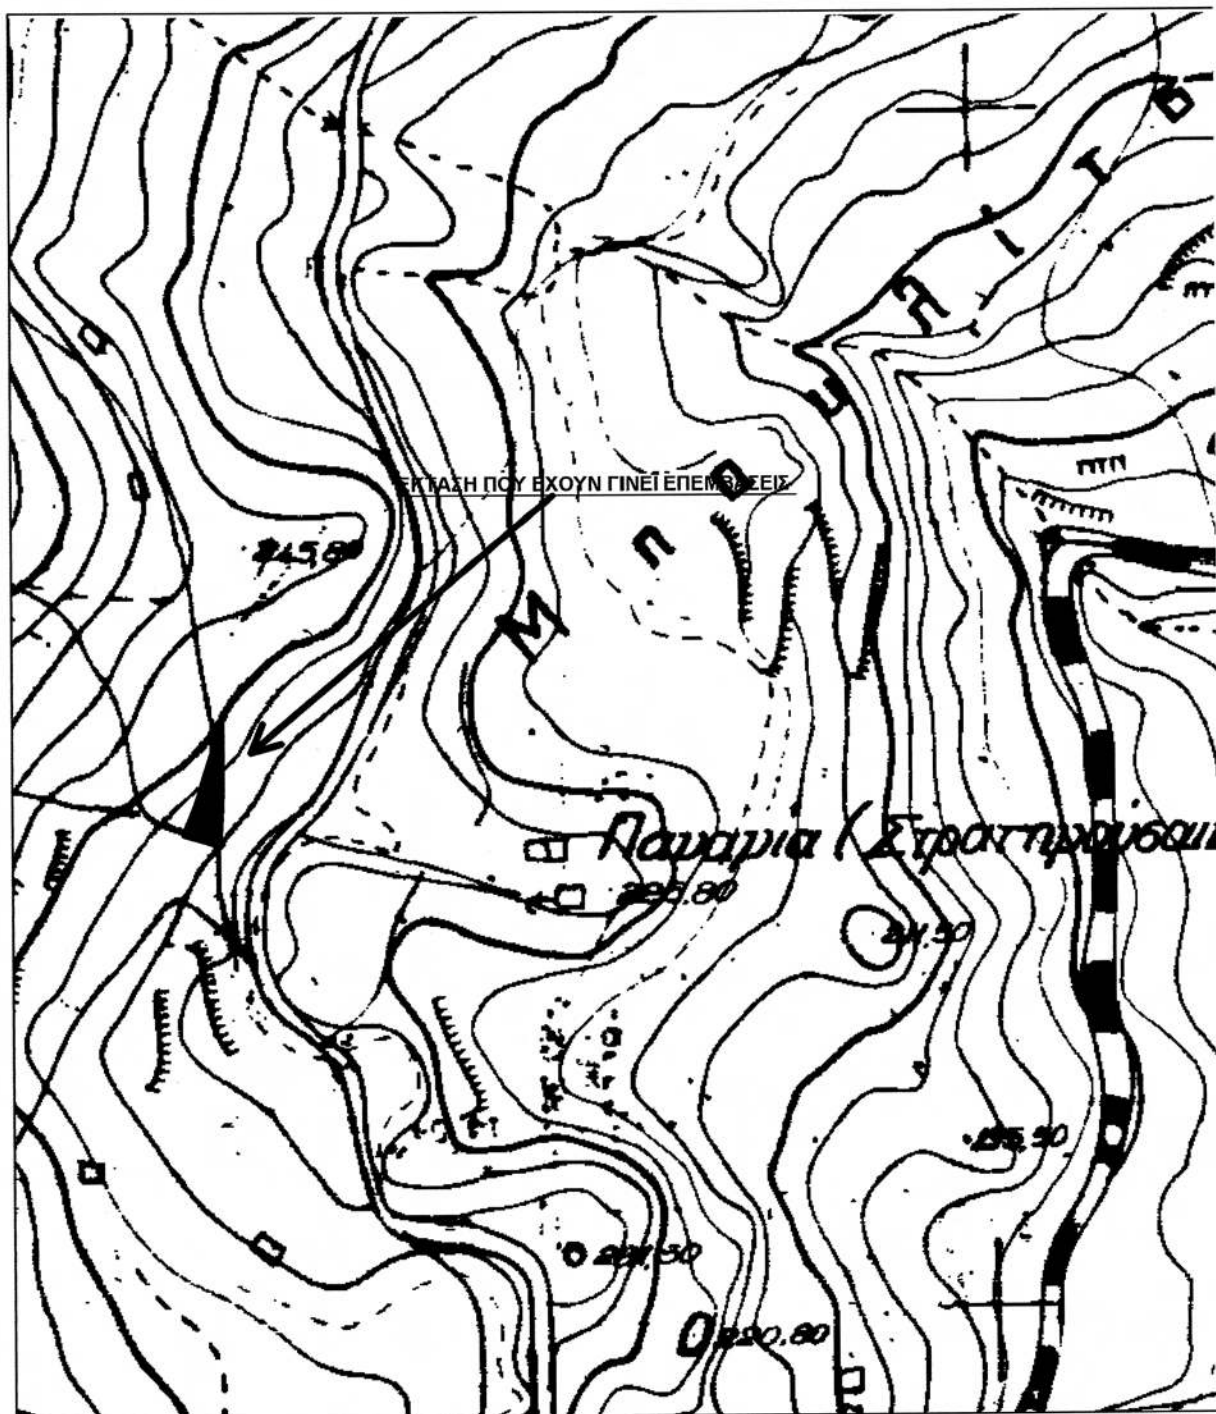

ΕΘΝΙΚΟ ΤΥΠΟΓΡΑΦΕΙΟ
Για τεχνικούς λόγους στο σχεδιάγραμμα,
έγινε σμίκρυνση, κατά ποσοστό 79%

Αριθμ. 77533 π.ε/6603

(2)

Συμπλήρωση της υπ' αριθμ. 24353/1831/4-5-2012 απόφασης μας «Κήρυξη ως αναδασωτέας Δημοτικής έκτασης δάσους εμβαδού πεντακοσίων δέκα επτά τετραγωνικών μέτρων και εξήντα έξη εκατοστών (517,66 τ.μ.), στη Θέση «Άγιος Αθανάσιος», της Τοπικής Κοινότητας Καλλιθέας του Δήμου Κόνιτσας, Περιφερειακής Ενότητας Ιωαννίνων.

Ο ΓΕΝΙΚΟΣ ΓΡΑΜΜΑΤΕΑΣ ΑΠΟΚΕΝΤΡΩΜΕΝΗΣ ΔΙΟΙΚΗΣΗΣ ΗΠΕΙΡΟΥ - ΔΥΤΙΚΗΣ ΜΑΚΕΔΟΝΙΑΣ

Έχοντας υπόψη:

1. Τις διατάξεις:

α) Του Ν. 3852/2010 (ΦΕΚ 87 Α'/7-6-2010) «Νέα Αρχιτεκτονική της Αυτοδιοίκησης και της Αποκεντρωμένης Διοίκησης - Πρόγραμμα Καλλικράτης».

β) Του Π.Δ. 141/2010 (ΦΕΚ 234 Α/ 27-12-2010) «Οργανισμός της Αποκεντρωμένης Διοίκησης Ηπείρου -Δυτικής Μακεδονίας».

γ) Των άρθρων 24 παρ. 1 και 117 παρ. 3 του Συντάγματος της Ελλάδας.

δ) Του Ν. 998/1979 «Περί προστασίας δασών και δασικών εν γένει εκτάσεων της χώρας» και συγκεκριμένα τις διατάξεις των άρθρων 37 και 38 παρ. 1 και 41 παρ. 1, όπως ισχύει σήμερα.

2. Τις υπ' αριθμ. 160417/1180/8-7-1980 και 182447/3049/24-09-1980 διαταγές του Υπουργείου Γεωργίας.

3. Την υπ' αριθμ. 76798/3265/21-12-2012 αναφορά της Δ/νσης Δασών Ιωαννίνων, με την οποία προτείνεται η διόρθωση σφάλματος στην παρ. Α της υπ' αριθμ. 24353/1831/4-5-2012 απόφασης κήρυξης ως αναδασωτέας της αναφερομένης στο θέμα έκτασης.

4. Την σύμφωνη γνώμη της Δ/νσης Συντονισμού και Επιθεώρησης Δασών, αποφασίζουμε:

Συμπληρώνουμε την 24353/1831/4-5-2012 απόφαση μας ως προς την παρ. 1, και αντί του εκχερσώθηκε παράνομα να τεθεί το ορθό αποψιλώθηκε παράνομα.

Με την απόφαση μας αυτή δεν προκαλείται δαπάνη σε βάρος του κρατικού προϋπολογισμού.

Η απόφαση αυτή να δημοσιευθεί στην Εφημερίδα της Κυβερνήσεως.

Ιωάννινα, 21 Ιανουαρίου 2013

Ο Γενικός Γραμματέας Αποκεντρωμένης Διοίκησης
ΗΛΙΑΣ ΘΕΟΔΩΡΙΔΗΣ

Αριθμ. 59731/4945

(3)

Μερική ανάκληση της υπ' αριθμ. 3595/30-10-1998 (ΦΕΚ τ.Δ' 907/12-11-1998) απόφασης Γενικού Γραμματέα Περιφέρειας Ηπείρου περί κήρυξης έκτασης ως αναδασωτέας γιά έκταση, εμβαδού διακοσίων ογδόντα επτά χιλιάδων οκτακοσίων σαράντα εννέα τετραγωνικών μέτρων και ενενήντα επτά εκατοστών (287.849,97 τ.μ.), στη θέση «Κώτσικα» περιφέρειας Τοπικής Κοινότητας Πλαισίου, Δημοτικής Ενότητας Φιλιατών του Δήμου Φιλιατών, Περιφερειακής Ενότητας Θεσπρωτίας και μερική άρση της αναδάσωσης.

Ο ΓΕΝΙΚΟΣ ΓΡΑΜΜΑΤΕΑΣ ΑΠΟΚΕΝΤΡΩΜΕΝΗΣ ΔΙΟΙΚΗΣΗΣ ΗΠΕΙΡΟΥ - ΔΥΤΙΚΗΣ ΜΑΚΕΔΟΝΙΑΣ

Έχοντας υπόψη:

1. Τις διατάξεις:

1.1. Του Ν. 3852/2010 (ΦΕΚ 87 Α'/7-6-2010) «Νέα Αρχι-

τεκτονική της Αυτοδιοίκησης και της Αποκεντρωμένης Διοίκησης - Πρόγραμμα Καλλικράτης».

1.2. Του Π.Δ. 141/2010 (ΦΕΚ 234 Α'/ 27-12-2010) «Οργανισμός της Αποκεντρωμένης Διοίκησης Ηπείρου - Δυτικής Μακεδονίας».

1.3. Του Ν. 998/1979 «Περί προστασίας δασών και δασικών εν γένει εκτάσεων της χώρας» και συγκεκριμένα τις διατάξεις της παρ. 3 και 4 του άρθρου 44 όπως αυτό προστέθηκε με την παρ. 3 του άρθρου 36 του Ν. 3698/2008 (ΦΕΚ198/τ.Δ/2-10-2008) και του άρθρου 59 όπως ισχύει σήμερα.

2. Την υπ' αριθμ. 160417/1180/8-7-1980 δ/γή του Υπ. Γεωργίας, την υπ' αριθμ. 86004/1637/04-06-1987 διαταγή του Υπουργείου Γεωργίας σύμφωνα με την οποία έγινε αποδεκτή η υπ' αριθμ. 417/1987 γνωμοδότηση των Προϊσταμένων Νομικών Δ/νσεων της Διοίκησης, την υπ' αριθμ. 88872/573/19-2-2002 δ/γή του Υπ. Γεωργίας και την υπ' αριθμ. 97870/2248/7-5-2009 διαταγή του Υπ. Αγροτικής Ανάπτυξης και Τροφίμων.

3. Την υπ' αριθμ. 3595/30-10-1998 (ΦΕΚ Δ'/907/12-11-1998) απόφαση του Νομάρχη Ιωαννίνων, κήρυξης ως αναδασωτέας Δημόσιας δασικής έκτασης, εμβαδού 10.750,00 στρ., στη θέση «Λυκογιάννη», «Κρεμάλες», «Στεφάνη», «Λιόψη», Προσήλιο», «Τούρλος» Κοινοτήτων Σαγιάδας, Ασπροκκλησίου, Πλαισίου Νομού Θεσπρωτίας, λόγω καταστροφής της από πυρκαγιά.

4. Την υπ' αριθμ. 6/ 10-08-2012 θετική απόφαση της Α/θμιας Επιτροπής Επιλύσεως Δασικών Αμφισβητήσεων Π.Ε Θεσπρωτίας.

5. Την υπ' αριθμ. 52317/4609/3-10-2012 εισήγηση της Δ/νσης Δασών Θεσπρωτίας.

6. Την σύμφωνη γνώμη της Δ/νσης Συντονισμού και Επιθεώρησης Δασών, αποφασίζουμε:

Ανακαλούμε μερικώς την υπ' αριθμ. 3595/30-10-1998 (ΦΕΚ 907/12-11-1998 τ. Δ) απόφαση του Γενικού Γραμματέα Περιφέρειας Ηπείρου, με την οποία κηρύχθηκε ως αναδασωτέα έκταση εμβαδού 10.750,00 στρεμ. λόγω πυρκαγιάς και αίρουμε την αναδάσωση (μερική άρση) σε τμήμα έκτασης εμβαδού διακοσίων ογδόντα επτά χιλιάδων οκτακοσίων σαράντα εννέα τετραγωνικών μέτρων και ενενήντα επτά εκατοστών (287.849,97 τ.μ.) στη θέση αγρόκτημα «Κώτσικας», της Τ. Κ Πλαισίου του Δήμου Φιλιατών, Περιφερειακής Ενότητας Θεσπρωτίας.

Η έκταση απεικονίζεται στο συνημμένο τοπογραφικό διάγραμμα, της Δασολόγου Σουλτάνας Γιαννακοπούλου, υπαλλήλου της Διεύθυνσης Δασών Θεσπρωτίας, με κλίμακα 1: 10000 με στοιχεία και όρια ως εξής:

1. Έκταση Ε1 εμβαδού διακοσίων εξήντα δύο χιλιάδων διακοσίων ογδόντα επτά τετραγωνικών μέτρων και εξήντα επτά εκατοστά (262.287,67 τ.μ) με στοιχεία 98, 1, 2,13, 30, 31, 32.....94, 95, 96, 97, 98 και όρια:

Βόρεια: Με κληροτεμάχια μη δασικές εκτάσεις.

Νότια: Με αναδασωτέες εκτάσεις.

Ανατολικά: Με κληροτεμάχια μη δασικές εκτάσεις.

Δυτικά: Με αναδασωτέες εκτάσεις.

2. Έκταση Ε2 εμβαδού είκοσι χιλιάδων πεντακοσίων εβδομήντα εννέα τετραγωνικών μέτρων και είκοσι δύο εκατοστών (20579,22 τ.μ), με στοιχεία 14, 15, 16, 17, 18, 19, 20, 21, 14 και όρια:

Βόρεια: Με κληροτεμάχια μη δασικές εκτάσεις.

Νότια: Με αναδασωτέες εκτάσεις.

Ανατολικά: Με κληροτεμάχια μη δασικές εκτάσεις.

Δυτικά: Με αναδασωτέες εκτάσεις.

3. Έκταση Ε3 εμβαδού τεσσάρων χιλιάδων ενιακοσίων τριάντα οκτώ τετραγωνικών μέτρων και οκτώ τετραγωνικώνμέτρων (4.938,08 τ.μ), με στοιχεία 22, 23, 24, 25, 26, 27, 28, 29, 22 και όρια:

Βόρεια: Με κληροτεμάχια μη δασικές εκτάσεις.

Νότια: Με αναδασωτέες εκτάσεις.

Ανατολικά: Με κληροτεμάχια μη δασικές εκτάσεις.

Δυτικά: Με αναδασωτέες εκτάσεις.

προκειμένου να αποκατασταθεί η πραγματικότητα σύμφωνα με τα νέα δεδομένα διότι πρόκειται για

εκτάσεις μη υπαγόμενες στις διατάξεις της δασικής νομοθεσίας.

Κατά τα λοιπά ισχύει η αριθμ. 3595/30-10-1998 απόφαση του Γ.Γ Περιφέρειας Ηπείρου.

Με την απόφασή μας αυτή δεν προκαλείται δαπάνη σε βάρος του κρατικού προϋπολογισμού.

Η απόφαση αυτή να δημοσιευθεί στην Εφημερίδα της Κυβερνήσεως.

Ιωάννινα, 16 Ιανουαρίου 2013

Ο Γενικός Γραμματέας Αποκεντρωμένης Διοίκησης
ΗΛΙΑΣ ΘΕΟΔΩΡΙΔΗΣ

Τοπογραφικό διάγραμμα

εκτάσεων για τις οποίες αίρεται η αναδάσωση, οι οποίες είχαν κηρυχθεί αναδασωτέες με την υπ' αριθ. 3595/30-10-1998 απόφαση του Γ.Γ.Π.Η., στην θέση "Στεφάνη" του οικισμού Κώτσικα της τ.κ. Πλαισίου Δ.Ε. Φιλιατών Δήμου Φιλιατών

Ανέκει στην αριθ. 59831/4945/16-1. 2013 απόφαση Γ.Γ.Α Δ. Ηπείρου Δ. Νομού

ΠΙΝΑΚΑΣ ΣΥΝΤΕΤΑΓΜΕΝΩΝ ΕΓΣΑ 87

α/α	Χ	Ψ	α/α	Χ	Ψ
1	177331,53	4395952,74	25	176773	4396498,82
2	177304,47	4395917,95	26	176829,74	4396502,25
3	177291,41	4395901,47	27	176854,11	4396522,4
4	177268,97	4395873,19	28	176862,04	4396528,39
5	177267,87	4395870,9	29	176811,21	4396581,58
6	177252,15	4395839,1	30	177312,81	4396621,03
7	177243,33	4395824,35	31	177322,86	4396648,75
8	177245,03	4395774,72	32	177328,62	4396663,54
9	177250,61	4395720,31	33	177338,41	4396666,22
10	177252,66	4395675,77	34	177348,9	4396649,09
11	177264,24	4395634,39	35	177357,17	4396646,47
12	177304,3	4395615,05	36	177371,9	4396646,51
13	177311,97	4395607,26	37	177391,96	4396646,46
14	176547,07	4396857,98	38	177374,12	4396602,98
15	176545,92	4396851,36	39	177396,59	4396582,72
16	176518,88	4396830,88	40	177399,12	4396584,74
17	176479,14	4396790,23	41	177409,17	4396549,38
18	176520,36	4396753,81	42	177428,36	4396560,31
19	176561,28	4396711,06	43	177428,53	4396560,41
20	176636,26	4396629,79	44	177435,31	4396549,09
21	176700,66	4396697,25	45	177449,53	4396536,99
22	176810,83	4396581,01	46	177423,78	4396507,51
23	176770,47	4396545,81	47	177393,26	4396480,8
24	176764,87	4396502,56	48	177369,24	4396505,53
			49	177350,84	4396514,76
			50	177336,18	4396488,02
			51	177319,96	4396495,99
			52	177298,32	4396509,53
			53	177290,44	4396482,24
			54	177283,9	4396466,66
			55	177273,41	4396448,86
			56	177268,29	4396444,76
			57	177270,5	4396391,98
			58	177255,93	4396362,56
			59	177294,74	4396376,82
			60	177359,33	4396391,18
			61	177387,38	4396415,25
			62	177379,04	4396398,11
			63	177313,24	4396366,52
			64	177276,39	4396333,23
			65	177274,51	4396315,58
			66	177259,22	4396311,27
			67	177290,91	4396268,18
			68	177341,36	4396270,21
			69	177355,38	4396270,77
			70	177356,23	4396284,92
			71	177389,38	4396294,22
			72	177394,54	4396266,15
			73	177400,09	4396262,38
			74	177468,85	4396276,45
			75	177492,49	4396283,09
			76	177542,67	4396280,94
			77	177559,33	4396257,72
			78	177587,13	4396235,6
			79	177606,61	4396220,1
			80	177631,07	4396201,12
			81	177654,87	439616,09
			82	177677,22	4396106,68
			83	177700,52	4396090,16
			84	177730,23	4396081,36
			85	177748,4	4396078,73
			86	177751,73	4396074,69
			87	177783,06	4396036,67
			88	177801,55	4396047,83
			89	177818,64	4396070,7
			90	177843,3	4396083,38
			91	177859,37	4396094,38
			92	177865,71	4396106,4
			93	177876,39	4396127,51
			94	177914,65	4396140,66
			95	177938,65	4396140,96
			96	177961,45	4396135,19
			97	177478,2	4396792,11
			98	177341,36	4396975,6

ΕΘΝΙΚΟ ΤΥΠΟΓΡΑΦΕΙΟ

Για τεχνικούς λόγους στο σχεδιάγραμμα, έγινε σμίκρυνση, κατά ποσοστό 59%

ΙΩΑΝΝΙΝΑ 16-1-2013
Ο ΓΕΝΙΚΟΣ ΓΡΑΜΜΑΤΕΑΣ
ΑΠΟΚΕΝΤΡΩΜΕΝΗΣ
ΔΙΟΙΚΗΣΗΣ ΗΠΕΙΡΟΥ-ΔΥΤ.
ΜΑΚΕΔΟΝΙΑΣ
ΝΑΙΛΑΣ ΓΕΩΡΓΙΑΝΗ

ΘΕΩΡΗΘΗΚΕ
ΗΓΟΥΜΕΝΙΤΣΑ 3-10-12

Ο ΠΡΟΪΣΤΑΜΕΝΟΣ ΤΗΣ
Δ/ΝΣΗΣ ΔΑΣΩΝ Π.Ε.
ΘΕΣΠΡΟΤΙΑΣ

ΑΘΑΝΑΣΙΟΣ ΓΚΑΝΤΖΙΟΣ
Δασολόγος με 8^ο βαθμό

ΗΓΟΥΜΕΝΙΤΣΑ 3-10-12

Η ΣΥΝΤΑΚΤΗΣ

ΓΙΑΝΝΑΚΟΠΟΥΛΟΥ Σ.
Δασολόγος με 8^ο βαθμό

ΥΠΟΜΟΝΗ	ΥΠΟΜΟΝΗ
Ποσοστό χάρτη διανομής	Κτηματολογικός χάρτης αγροκτήματος Κώτσικα
Ε1, Ε2, Ε3	Όρα έκτασης που επρόκειτο να αναδασωθεί με την 3595/30-10-1998 απόφαση του Γ.Γ.Π.Η.
Ε1(2, 13, 26, 31, 37, 38) = 262287,67 τ.μ.	Ποσοστό που προέβλεπε η όρα αναδάσωσης
Ε2(14, 15, 26, 27) = 20579,22 τ.μ.	Ποσοστό που προέβλεπε η όρα αναδάσωσης
Ε3(22, 23, 29) = 4963,08 τ.μ.	Ποσοστό που προέβλεπε η όρα αναδάσωσης
Μνημόνιο 29-6-2012	κλίμακα 1/10000
Γενικό σχέδιο 2	

Αριθμ. 238/2013

(4)

Κήρυξη ως αναδασωτέας έκτασης δάσους εμβαδού έντεκα χιλιάδων τετρακοσίων δέκα εννέα τετραγωνικών μέτρων (11.419 τ.μ.), στην θέση «Φαράγγι Τρυπητής» Τοπικής Κοινότητας Αγ. Ρούμελης Δήμου Σφακιών Νομού Χανίων».

Ο ΓΕΝΙΚΟΣ ΓΡΑΜΜΑΤΕΑΣ ΑΠΟΚΕΝΤΡΩΜΕΝΗΣ
ΔΙΟΙΚΗΣΗΣ ΚΡΗΤΗΣ

Έχοντας υπόψη:

Α) Τις διατάξεις:

1. Των άρθρων 6 και 280 Ν. 3852/2010 «Νέα Αρχιτεκτονική της Αυτοδιοίκησης και της Αποκεντρωμένης Διοίκησης - Πρόγραμμα Καλλικράτης».

2. Τις διατάξεις των άρθρων 24 παρ. 1 και 117 παραγρ. 3 του Συντάγματος των Ελλήνων.

3. Το Π.Δ. 136/2010 (ΦΕΚ Α' 229) «Οργανισμός Αποκεντρωμένης Διοίκησης Κρήτης»

4. Τις διατάξεις του Ν. 998/1979 «περί προστασίας των δασών και δασικών εν γένει εκτάσεων της χώρας» και συγκεκριμένα των άρθρων 38 και 41 σε συνδυασμό με την παραγρ. 2 άρθρου 3 και των παραγρ. 1^ο άρθρου 4 του ίδιου νόμου, όπως τροποποιηθεί και ισχύει σήμερα.

5. Την απόφαση υπ' αριθμ. 373/27-1-2011 (ΦΕΚ 459 Β' / 23-3-2011) «Παροχή εξουσιοδότησης υπογραφής "Με εντολή Γενικού Γραμματέα" αποφάσεων, εγγράφων και άλλων πράξεων στους Γενικούς Δ/ντες, στους Προϊσταμένους κ.λ.π.» και ειδικότερα την περίπτωση Α8 που αφορά στην Εξουσιοδότηση του Γενικού Δ/ντή Δασών και Αγροτικών Υποθέσεων να υπογραφεί "Με εντολή Γενικού Γραμματέα" την Κήρυξη και άρση εκτάσεων ως αναδασωτέων (άρθρ.38, 41 και 44 Ν.998/79)».

Β). Τις διαταγές του Υπουργείου Γεωργίας: α) 160417/1180/8-7-1980 και β) 182447/3049/24-9-1980.

Γ). Την υπ' αριθμ. 8030/12-12-2012 εισηγητική έκθεση της Δ/νσης Δασών Χανίων με την οποία προτείνεται να κηρυχθεί αναδασωτέα, η έκταση των έντεκα χιλιάδων τετρακοσίων δέκα εννέα (11.419 τ.μ.) τετραγωνικών μέτρων, (όπου σήμερα έχει εγκαταστήσει ελαιώνα ηλικίας περίπου 2 έως 10 ετών), και η οποία εκχερσώθηκε παράνομως και άνευ αδειάς της αρμοδίας Δασικής Αρχής, στην θέση «Φαράγγι Τρυπητής» Τοπικής Κοινότητας Αγ. Ρούμελης Δήμου Σφακιών, ενεργώντας πάνω στην έκταση αυτή πράξεις πλήρους αποψίλωσης και απομάκρυνσης, της αυτοφυούς δασικής βλάστησης, η οποία πριν την εκχέρωση η εν λόγω έκταση καλυπτόταν από θαμνώδη βλάστηση του είδους λυγαριά και δενδρώδες

βλάστηση του είδους πεύκων σε ποσοστό πάνω από 25%, σύμφωνα με τις όμορες εκτάσεις, αποφασίζουμε:

Κηρύσσουμε ως αναδασωτέα την παράνομως και άνευ αδειάς της αρμοδίας Δασικής Αρχής κατελιμμένη δημόσια έκταση δάσους (σήμερα έχει εγκαταστήσει ελαιώνα ηλικίας από 2-10 ετών), εμβαδού έντεκα χιλιάδων τετρακοσίων δέκα εννέα τετραγωνικών μέτρων (11.419 τ.μ.), στη θέση «Φαράγγι Τρυπητής» Τοπικής Κοινότητας Αγ. Ρούμελης Δήμου Σφακιών Νομού Χανίων. Η αναδασωτέα έκταση απεικονίζεται κατά θέση, σχήμα και μέγεθος σε απόσπασμα χάρτου Γ.Υ.Σ. υπ' αριθμ. 9426/6 κλίμακας 1:5000 το οποίο είναι θεωρημένο από την Δ/ντρια Δασών Χανίων και προσαρτημένο στην παρούσα απόφαση μας. Οι συντεταγμένες στο σύστημα Ε. Γ. Σ. Α. είναι: είναι Χ=488373 Υ=3899828, Χ=488389 Υ=3899801, Χ=488389 Υ=3899788, Χ=488386 Υ=3899759, Χ=488382 Υ=3899721, Χ=488371 Υ=3899692, Χ=488363 Υ=3899683, Χ=488339 Υ=3899664, Χ=488336.9593 Υ=3899649.5104, Χ=488319 Υ=3899632, Χ=48831 Υ=3899617, Χ=488289 Υ=3899599, Χ=488278 Υ=3899614, Χ=488268 Υ=3899615, Χ=488266 Υ=3899638, Χ=488262 Υ=3899656, Χ=488261 Υ=3899672, Χ=488255 Υ=3899686, Χ=488256 Υ=389969, Χ=488287 Υ=3899696, Χ=488314 Υ=3899712, Χ=4883395 Υ=3899736.5, Χ=488347 Υ=3899749, Χ=488373 Υ=3899828.

Σύμφωνα με φωτοερμηνεία αρμόδιου υπάλληλου της Δ/νσης Δασών Χανίων, το έτος 1945 το εν λόγω τμήμα έφερε θαμνώδη δασική βλάστηση σε ποσοστό πάνω από 25% και άτομα δενδρώδους βλάστησης, είναι δε εντός περιοχής NATURA. Η κλίση του εδάφους είναι 5-15%, το έδαφος είναι προσχώσεις του ρέματος της Τρυπητής. Η εκχερσωμένη έκταση έχει έκθεση νοτιοανατολική ως προς τον ορίζοντα και συνορεύει νότια και ανατολικά με το ρέμα της Τρυπητής Βόρεια με δασική έκταση και δυτικά με γεωργική καλλιέργεια.



Ο σκοπός για τον οποίο κηρύσσεται αναδασωτέα η έκταση αυτή είναι η διατήρηση του δασικού χαρακτήρα αυτής, η αποκατάσταση με φυσική αναγέννηση της αλλοιωθείσας αυτοφυούς θαμνώδους και δενδρώδους δασικής βλάστησης και ο αποκλεισμός της αυθαίρετου και παράνομου αλλαγής χρήσεως της εκτάσεως.

Η απόφαση αυτή να δημοσιευθεί στην Εφημερίδα της Κυβερνήσεως.

Ηράκλειο, 20 Δεκεμβρίου 2012

Με εντολή Γενικού Γραμματέα
Αποκεντρωμένης Διοίκησης
Ο Γενικός Διευθυντής Δασών
και Αγροτικών Υποθέσεων
ΝΙΚΟΛΑΟΣ ΠΑΡΑΣΥΡΗΣ

Πρόκειται έκταση 3 αμείνων
 δασογόνου δάσους (Εμφυτεύσεις Ελαιών
 ηλικίας από 2 έως 10 ετών), στην
 θέση «Φαράγγι Τροπικής» Τοπικής
 κοινότητας Αγ. Ρουμέλιος
 Δήμου Σφακίων, Επαρχίας
 Χανίων Χ.Υ.Σ. αρ. 9426/6
 Σύνολο Έκτασης 11.419 στ.μ.

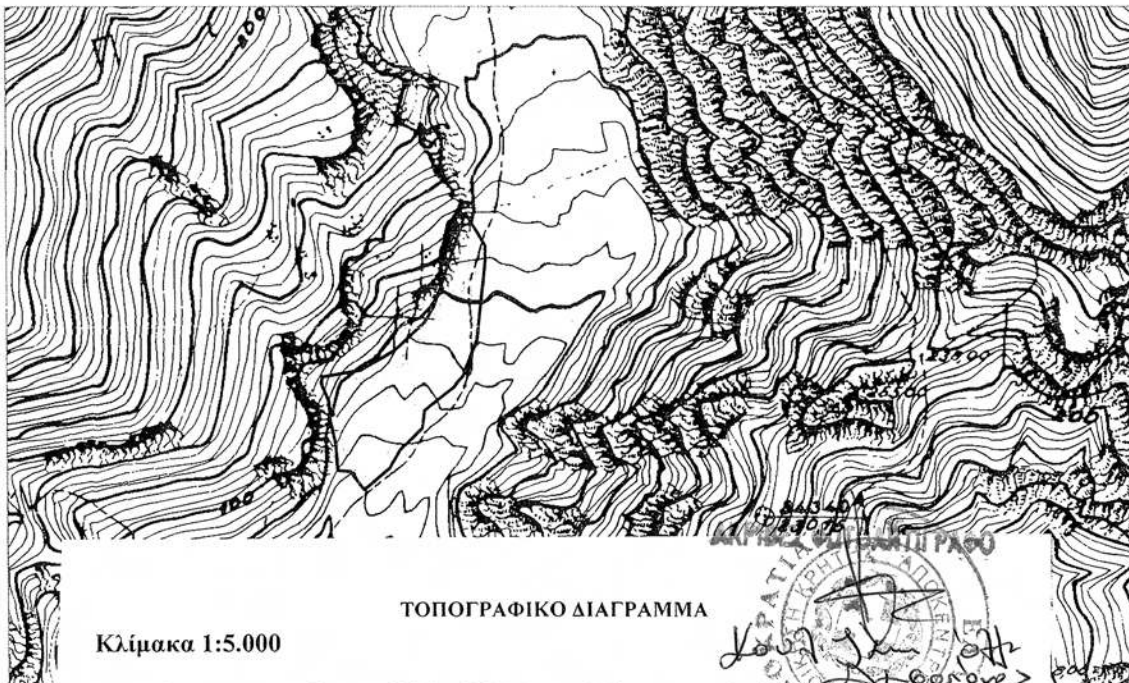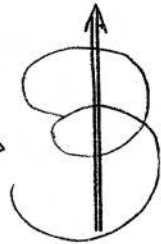

Κλίμακα 1:5.000

ΤΟΠΟΓΡΑΦΙΚΟ ΔΙΑΓΡΑΜΜΑ

Της αναδασωθείσας έκτασης εμβαδού εμβαδού έντεκα χιλιάδων τετρακοσίων δέκα εννέα τετραγωνικών μέτρων (11.419 τ.μ.) στη θέση «Φαράγγι Τροπικής Τοπικής Κοινότητας Αγ. Ρουμέλιος του Δήμου Σφακίων Νομού Χανίων. Η έκταση είναι τοποθετημένη κατά θέση, σχήμα, μέγεθος και όρια στο απόσπασμα χάρτου Γ.Υ.Σ. υπ' αριθμ. 9426/6 κλίμακας 1:5000. η οποία βρέθηκε αλλοιωμένη και μετά από την εξέταση αεροφωτογραφιών έτους 1945 & 1960 προέκυψε ότι η ανωτέρω έκταση έφερε θαμνώδη δασική βλάστηση σε ποσοστό πάνω από 25% και άτομα δενδρόδους βλάστησης.

Οι συντεταγμένες στο σύστημα Ε.Γ.Σ.Α είναι: είναι Χ=488373 Υ=3899828, Χ=488389 Υ=3899801, Χ=488389 Υ=3899788, Χ=488386 Υ=3899759, Χ=488382 Υ=3899721, Χ=488371 Υ=3899692, Χ=488363 Υ=3899683, Χ=488339 Υ=3899664, Χ=488336.9593 Υ=3899649.5104, Χ=488319 Υ=3899632, Χ=48831 Υ=3899617, Χ=488289 Υ=3899599, Χ=488278 Υ=3899614, Χ=488268 Υ=3899615, Χ=488266 Υ=3899638, Χ=488262 Υ=3899656, Χ=488261 Υ=3899672, Χ=488255 Υ=3899686, Χ=488256 Υ=389969, Χ=488287 Υ=3899696, Χ=488314 Υ=3899712, Χ=488395 Υ=3899736.5, Χ=488347 Υ=3899749, Χ=488373 Υ=3899828.

Το παρόν συνοδεύει αναπόσπαστα το υπ' αριθμ. 238/17-1-2013 απόφαση κήρυξης αναδασωθείσας έκτασης.

Χανιά 6-12-2012
 Η Συντάκτης

Όλγα Κουλιζάκη
 Δασοπόνος



ΕΘΝΙΚΟ ΤΥΠΟΓΡΑΦΕΙΟ
 Για τεχνικούς λόγους στο σχεδιάγραμμα,
 έγινε σμίκρυνση, κατά ποσοστό 79%



* 0 4 0 0 0 3 9 0 5 0 2 1 3 0 0 8 *

ΑΠΟ ΤΟ ΕΘΝΙΚΟ ΤΥΠΟΓΡΑΦΕΙΟ

ΚΑΠΟΔΙΣΤΡΙΟΥ 34 * ΑΘΗΝΑ 104 32 * ΤΗΛ. 210 52 79 000 * FAX 210 52 21 004