

ΕΦΗΜΕΡΙΣ ΤΗΣ ΚΥΒΕΡΝΗΣΕΩΣ

ΤΗΣ ΕΛΛΗΝΙΚΗΣ ΔΗΜΟΚΡΑΤΙΑΣ

ΤΕΥΧΟΣ ΤΕΤΑΡΤΟ

Αρ. Φύλλου 47

7 Φεβρουαρίου 2013

ΠΕΡΙΕΧΟΜΕΝΑ

ΑΠΟΦΑΣΕΙΣ

- Κήρυξη ως αναδασωτέας δασικής έκτασης εμβαδού συνολικού εμβαδού 44.845,34 τ.μ. (επιμέρους τμημάτων 26.901,54 και 17.943,80 τ.μ.), που βρίσκεται στη θέση «ΚΟΛΑΔΑ ΓΥΑΛΟΥΣ» Δήμου Νάξου και Μικρών Κυκλάδων της νήσου Νάξου (καταστροφή δασικής βλάστησης)..... 1
- Κήρυξη ως αναδασωτέας έκτασης 22.910 τ.μ. στη θέση «Ρόσλες» περιοχής Δ.Κ. Προσοτσάνης Δήμου Προσοτσάνης..... 2
- Επικύρωση καθορισμού οριογραμμών τμήματος υδατορέματος ανατολικά της ιδιοκτησίας Αυγιδάκη Ελευθερίου στην Τ.Κ. Μέσης Συνοικίας Τρικάλων της Δ.Ε. Ξυλοκάστρου του Δήμου Ξυλοκάστρου - Ευρωστίνης της Περιφερειακής Ενότητας Κορινθίας..... 3

ΑΠΟΦΑΣΕΙΣ

- Αριθμ. 1054/70 (1)
Κήρυξη ως αναδασωτέας δασικής έκτασης εμβαδού συνολικού εμβαδού 44.845,34 τ.μ. (επιμέρους τμημάτων 26.901,54 και 17.943,80 τ.μ.), που βρίσκεται στη θέση «ΚΟΛΑΔΑ ΓΥΑΛΟΥΣ» Δήμου Νάξου και Μικρών Κυκλάδων της νήσου Νάξου (καταστροφή δασικής βλάστησης).

Ο ΓΕΝΙΚΟΣ ΓΡΑΜΜΑΤΕΑΣ
ΑΠΟΚΕΝΤΡΩΜΕΝΗΣ ΔΙΟΙΚΗΣΗΣ ΑΙΓΑΙΟΥ

Έχοντας υπόψη:

1. Τις διατάξεις των άρθρων 24, παρ. 1 και του άρθρου 117, παρ. 3 του Συντάγματος.
2. Τις διατάξεις των άρθρων 6, του Ν. 3200/1955 περί διοικητικής αποκέντρωσης, όπως και συμπληρώθηκε μεταγενέστερα με το Ν.Δ. 532/1970.
3. Τις διατάξεις των αρ. 6 παρ. 1ν και 280 του Ν. 3852/2010 (ΦΕΚ 87/Α), «Νέα Αρχιτεκτονική της Αυτοδιοίκησης και της Αποκεντρωμένης Διοίκησης - Πρόγραμμα Καλλικράτης».
4. Τις διατάξεις του Π.Δ. 143/2010 (ΦΕΚ 236/Α) «Οργανισμός της Αποκεντρωμένης Διοίκησης Αιγαίου».
5. Την υπ' αριθμ. οικ. 50524/5097/2012 απόφαση της Αποκεντρωμένης Διοίκησης Αιγαίου περί παροχής

εξουσιοδότησης υπογραφής διοικητικών πράξεων και εγγράφων (ΦΕΚ 3243/05.12.2012).

6. Τις διατάξεις των άρθρων 37, 38, και 41 του Ν. 998/79 (ΦΕΚ 289/τ. Α'/29.12.79), «Περί προστασίας των δασών και των δασικών εν γένει εκτάσεων της Χώρας».

7. Τις διατάξεις του άρθρου 120, του Ν. 1892/90 (ΦΕΚ 101/τ. Α'/31.07.1990).

8. Τις υπ' αριθμ. 160417/1180/08.07.80 και 182447/3049/24.09.80 εγκύκλιες διαταγές και αποφάσεις του Υπουργείου Γεωργίας, που αναφέρονται στο εν λόγω θέμα.

9. Τις διατάξεις του άρθρου 1, παρ. 15 του Ν. 3208/03 «περί προστασίας των δασικών οικοσυστημάτων...».

10. Το υπ' αριθμ. 192743/21-11-2006 έγγραφο του Υπ.Εσ.Δ.Δ.Α, του Εθνικού Τυπογραφείου, της Δ/νσης Προγρ. Παραγωγής.

11. Την από 27/07/2009 εισήγηση του Δασονομείου Νάξου.

12. Την εισήγηση κατά την εξέταση των αντιρρήσεων κατά της 254/09/10 απόφασης της Αβάθμιας ΕΕΔΑ Ν. Κυκλάδων Περιφέρειας Νάξου.

13. Την ΔΥ/03.12.2012 εισήγηση-έκθεση φωτοερμηνείας αρμοδίου υπαλλήλου της Δ/νση Δασών Ν. Κυκλάδων, αποφασίζουμε:

Α. Κηρύσσουμε ως αναδασωτέα δασική έκταση εμβαδού 44.845,34 τ.μ., που βρίσκεται στη θέση «ΚΟΛΑΔΑ ΓΥΑΛΟΥΣ» Δήμου Νάξου και Μικρών Κυκλάδων της νήσου Νάξου και προσδιορίζεται στο απόσπασμα τοπογραφικής πινακίδας Γ.Υ.Σ. (αρ. φυλ. Χάρτη 7652.3).

Β. Η επιφάνεια συνορεύει ΒΟΡΕΙΑ με δασική έκταση ίδιας μορφής και αγροτική έκταση, ΝΟΤΙΑ με δασική έκταση ίδιας μορφής, ΑΝΑΤΟΛΙΚΑ με δασική έκταση ίδιας μορφής και αγροτική έκταση και ΔΥΤΙΚΑ με δασική έκταση ίδιας μορφής και αγροτική έκταση.

Γ. Η δασική έκταση εμπίπτει στις παρ. 2 και 3 του άρθρου 3 και κατά κατηγορία στην παρ. 1ε του άρθρου 4, του Ν. 998/79, όπως αυτές αντικαταστάθηκαν και πλέον ισχύουν.

Δ. Τα όρια της έκτασης συνολικού εμβαδού 44.845,34 τ.μ. προσδιορίζονται με συντεταγμένες (σύστημα ΕΓΣΑ '87) των κορυφών που παρατίθενται στους παρακάτω πίνακες (κορυφές 1-34 αφορούν στο βορειοανατολικό τμήμα και 1-24 στο νοτιοδυτικό τμήμα).

1	628450.39	4091050.13	18	628339.87	4090942.69
2	628441.00	4091068.89	19	628335.63	4090938.07
3	628437.74	4091069.67	20	628331.99	4090904.27
4	628435.93	4091068.18	21	628343.99	4090895.28
5	628411.13	4091076.00	22	628385.47	4090851.93
6	628409.30	4091082.01	23	628394.42	4090846.61
7	628397.03	4091092.26	24	628419.27	4090864.18
8	628387.46	4091090.05	25	628453.99	4090885.00
9	628352.87	4091067.63	26	628489.12	4090903.79
10	628320.26	4091053.41	27	628507.52	4090915.43
11	628394.48	4091047.95	28	628507.52	4090921.96
12	628394.19	4091024.96	29	628509.98	4090946.87
13	628409.05	4091004.85	30	628514.88	4090968.51
14	628398.68	4090985.44	32	628522.23	4090984.84
15	628373.21	4090986.65	33	628512.94	4091020.95
16	628368.76	4090965.41	34	628481.66	4091032.42
17	628354.51	4090951.55			

1	628288.81	4090871.68	13	628216.59	4090810.57
2	628300.82	4090875.16	14	628240.28	4090788.11
3	628281.96	4090891.57	15	628251.31	4090773.82
4	628286.07	4090910.12	16	628270.52	4090745.65
5	628285.91	4090926.73	17	628291.35	4090721.56
6	628278.60	4090935.86	18	628312.59	4090705.23
7	628271.62	4090940.51	19	628323.21	4090705.23
8	628262.88	4090944.68	20	628323.62	4090715.03
9	628256	4090939	21	628330.57	4090721.97
10	628205	4090850	22	628336.70	4090724.01
11	628198	4090841	23	628332.66	4090750.67
12	628199.43	4090832.21	24	628336.34	4090759.65


Ε. Σκοπός της κήρυξης της ανωτέρω έκτασης ως αναδασωτέας είναι η διατήρηση του δασικού χαρακτήρα της και η αποκατάσταση με φυσική αναγέννηση της καταστραφείσας δασικής βλάστησης από άγνωστη αιτία και ο αποκλεισμός διάθεσής της για οποιαδήποτε άλλη χρήση.

Η απόφαση αυτή να δημοσιευθεί στην Εφημερίδα της Κυβερνήσεως.

Ερμούπολη, 8 Ιανουαρίου 2013

Με εντολή Γενικού Γραμματέα
Αποκεντρωμένης Διοίκησης
Ο Γενικός Διευθυντής Δασών
και Αγροτικών Υποθέσεων
ΝΙΚΟΣ ΘΕΟΔΩΡΙΔΗΣ

ΕΛΛΗΝΙΚΗ ΔΗΜΟΚΡΑΤΙΑ
ΑΠΟΚΕΝΤΡΩΜΕΝΗ ΔΙΟΙΚΗΣΗ ΑΙΓΑΙΟΥ
ΓΕΝΙΚΗ Δ/ΝΣΗ ΔΑΣΩΝ & ΑΓΡΟΤΙΚΩΝ ΥΠΟΘΕΣΕΩΝ
ΔΙΕΥΘΥΝΣΗ ΔΑΣΩΝ ΝΟΜΟΥ ΚΥΚΛΑΔΩΝ

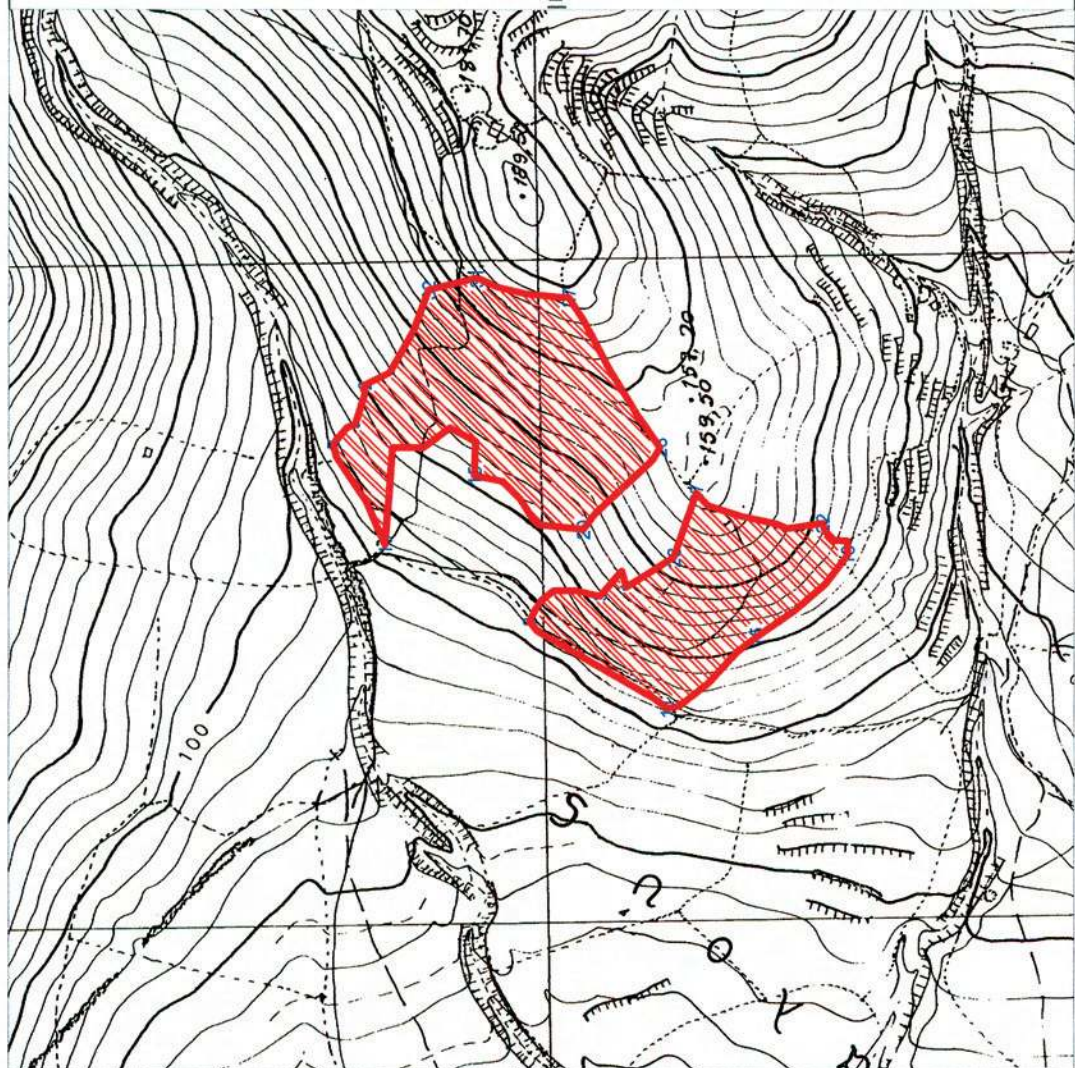

ΚΗΡΥΞΗ ΕΚΤΑΣΗΣ ΕΜΒΛΑΔΟΥ
Ε= 44.845,34 τ.μ. ΣΤΗ ΘΕΣΗ «ΚΟΛΑΔΑ ΓΥΛΟΥΣ»,
Δ. ΝΑΞΟΥ & ΜΙΚΡΩΝ ΚΥΚΛΑΔΩΝ, ν.ΝΑΞΟΥ
ΩΣ ΑΝΑΔΑΣΩΤΕΑΣ

ΥΠΟΜΝΗΜΑ

ΟΡΙΑ ΑΝΑΔΑΣΩΤΕΑΣ ΕΚΤΑΣΗΣ



ΘΕΩΡΗΘΗΚΕ

και συνοδεύει την αρ.πρ. 4054/70 απόφασή μας

Εριμούπολη, 08/11/2013

Η Δ/ΝΤΡΙΑ ΔΑΣΩΝ

Η ΤΜΗΜΑΤΑΡΧΗΣ ΠΡΟΣΤΑΣΙΑΣ

Η ΣΥΝΤΑΚΤΡΙΑ

ΑΡΤΕΜΙΣ ΑΛΕΞΙΔΟΥ
ΔΑΣΟΛΟΓΟΣ

ΜΑΡΙΑ ΦΩΣΚΟΛΟΥ
ΔΑΣΟΛΟΓΟΣ

ΙΕΡΑΣΜΙΑ ΓΚΙΟΚΑ
ΔΑΣΟΛΟΓΟΣ

ΕΘΝΙΚΟ ΤΥΠΟΓΡΑΦΕΙΟ
Για τεχνικούς λόγους στο σχεδιάγραμμα,
έγινε σμίκρυνση, κατά ποσοστό **91%**

ΜΕ ΕΝΤΟΛΗ ΤΟΥ
Γ.Γ. ΑΠΟΚΕΝΤΡΩΜΕΝΗΣ ΔΙΟΙΚΗΣΗΣ ΑΙΓΑΙΟΥ
Ο ΓΕΝΙΚΟΣ Δ/ΝΤΗΣ
ΔΑΣΩΝ & ΑΓΡΟΤΙΚΩΝ ΥΠΟΘΕΣΕΩΝ



ΚΛΙΜΑΚΑ 1:5000

(ΑΡ. ΦΥΛ. ΧΑΡΤΗ ΓΥΣ : 7652/3)

Αριθμ. 767

(2)

Κήρυξη ως αναδασωτέας έκτασης 22.910 τ.μ. στη θέση «Ρόσλες» περιοχής Δ.Κ. Προσοτσάνης Δήμου Προσοτσάνης.

Ο ΓΕΝΙΚΟΣ ΓΡΑΜΜΑΤΕΑΣ ΑΠΟΚΕΝΤΡΩΜΕΝΗΣ
ΔΙΟΙΚΗΣΗΣ ΜΑΚΕΔΟΝΙΑΣ-ΘΡΑΚΗΣ

Έχοντας υπόψη:

1 Τις διατάξεις:

α) Του άρθρου 117 παρ. 3 του Συντάγματος της Χώρας.
β) Του Ν. 998/79 «περί προστασίας Δασών και των Δασικών εν γένει εκτάσεων της χώρας» και ειδικότερα:
α) του άρθρου 41 παρ. 1 και 3 και β) του άρθρου 38 παρ. 1 σε συνδυασμό με του άρθρου 1 παρ. 15 του Ν. 3208/03.
γ) Του Ν. 3200/1955 περί διοικητικής αποκέντρωσης όπως αυτές τροποποιήθηκαν μεταγενέστερα.

δ) Του Ν. 2503/1997 Διοίκηση, οργάνωση, στελέχωση της Περιφέρειας κ.λπ.

ε) Του Ν. 3852/10 (ΦΕΚ 87Α/7-6-10) «Περί Νέας Αρχιτεκτονικής της Αυτοδιοίκησης και της Αποκεντρωμένης Διοίκησης- Πρόγραμμα Καλλικράτης».

στ) Του Π.Δ. 142/10 (ΦΕΚ 235/27-12-2010) Οργανισμός της Αποκεντρωμένης Διοίκησης Μακεδονίας-Θράκης».

2. Την υπ' αριθμ. 1425/19-1-11 (ΦΕΚ 452Β'/22-3-11) απόφ. Γεν. Γραμματέα Αποκεντρωμένης Διοίκησης Μακεδονίας-Θράκης «περί εξουσιοδότησης υπογραφής στους προϊστάμενους».

3. Τις διαταγές του Υπουργείου Γεωργίας: α) 160417/1180/9-7-80 και 3) 182447/3049/24-9-80.

4. Την υπ' αριθμ. 20493/7-12-2012 εισήγηση του Δασαρχείου Δράμας με την οποία προτείνεται η κήρυξη της έκτασης που αναφέρεται στο θέμα ως αναδασωτέας και τις Δ.Υ./17-5-2010 και 4-12-2012 αναφορές του δασολόγου Τσαούση Αλέξανδρου.

5. Το υπ' αριθμ. 746/22-1-2013 έγγραφο του Δασαρχείου Δράμας με την Δ.Υ. 21-1-2013 αναφορά- έκθεση

φωτοερμηνείας του δασολόγου Τσαούση Αλέξανδρου, αποφασίζουμε:

Κηρύσσουμε ως αναδασωτέα λόγω παράνομης εκχέρσωσης, δημόσια δασική έκταση εμβαδού 22.910 τ.μ.. στη θέση «Ρόσλες» περιοχής Δ.Κ. Προσοτσάνης Δήμου Προσοτσάνης.

Η παραπάνω έκταση απεικονίζεται στο συνημμένο τοπογραφικό διάγραμμα κλίμακας 1:5.000 που είναι αναπόσπαστο μέρος της παρούσας και αποτελείται απο:

1. Τμήμα εμβαδού 18.718 τ.μ. στο οποίο έγινε κατάληψη με την απόθεση αδρανών υλικών και συνορεύει:

ΒΟΡΕΙΑ: Με λατομείο αδρανών υλικών

ΝΟΤΙΑ: Με δημοτική έκταση

ΑΝΑΤΟΛΙΚΑ: Με δημοτική έκταση

ΔΥΤΙΚΑ: Με δημόσια δασική έκταση

2.Δύο (2) τμήματα συν. εμβαδού 4.192 τ.μ. που εκχερσώθηκαν από την παράνομη διάνοιξη 2 δρόμων μήκους 40 μ. και 1008 μ. αντίστοιχα, πλάτους 4 μ. και συνορεύουν:

ΒΟΡΕΙΑ: Με δημόσια δασική έκταση

ΝΟΤΙΑ: Με δημόσια δασική έκταση

ΑΝΑΤΟΛΙΚΑ: Με δημόσια δασική έκταση

ΔΥΤΙΚΑ: Με δημόσια δασική έκταση

Σκοποί της κήρυξης της ανωτέρω έκτασης ως αναδασωτέας, είναι η διατήρηση του δασικού χαρακτήρα αυτής, ο αποκλεισμός της διάθεσής της για άλλη χρήση και η αποκατάσταση της καταστραφείσης από παράνομη εκχέρσωση δασικής βλάστησης που αποτελούνταν από άτομα πρίνου και η οποία θα πραγματοποιηθεί με φυσικό τρόπο.

Η απόφαση αυτή να δημοσιευθεί στην Εφημερίδα της Κυβερνήσεως.

Δράμα, 22 Ιανουαρίου 2013

Με εντολή Γενικού Γραμματέα

Αποκεντρωμένης Διοίκησης

Η Αναπληρώτρια Διευθύντρια Δασών Δράμας

Μ. ΒΑΞΕΒΑΝΗ - ΙΩΒΗ

ΕΛΛΗΝΙΚΗ ΔΗΜΟΚΡΑΤΙΑ
ΑΠΟΚΕΝΤΡΩΜΕΝΗ ΔΙΟΙΚΗΣΗ
ΜΑΚΕΔΟΝΙΑΣ - ΘΡΑΚΗΣ
ΓΕΝΙΚΗ Δ/ΝΣΗ ΔΑΣΩΝ & ΑΓΡ. ΥΠΟΘΕΣΕΩΝ
Δ/ΝΣΗ ΣΥΝΤΟΝΙΣΜΟΥ & ΕΠΙΘΕΩΡΗΣΗΣ ΔΑΣΩΝ
Δ/ΝΣΗ ΔΑΣΩΝ ΔΡΑΜΑΣ
ΔΑΣΑΡΧΕΙΟ ΔΡΑΜΑΣ

ΑΝΗΚΕΙ ΣΤΗΝ 137^η
αριθμ. 855/767/24-1-13 ΑΠΟΦΑΣΗ ΤΗΣ
Δ/ΝΣΗΣ ΔΑΣΩΝ ΔΡΑΜΑΣ


Κήρυξη ως αναδασωτέας δημόσιας δασικής έκτασης συνολικού εμβαδού 22.910τ.μ στη θέση «Ρόδαες», περιοχή Προσοτσάνη, Π.Ε Δράμας.

↑B

ΠΡΟΣΑΝΑΤΟΛΙΣΤΙΚΟ ΑΠΟΣΠΑΣΜΑ
ΧΑΡΤΗ Γ.Υ.Σ.Φ.Χ 1:50000 ΔΡΑΜΑ
ΚΛΙΜΑΚΑ 1:50000



ΤΟΠΟΓΡΑΦΙΚΟ ΔΙΑΓΡΑΜΜΑ
ΚΛΙΜΑΚΑ 1:5000

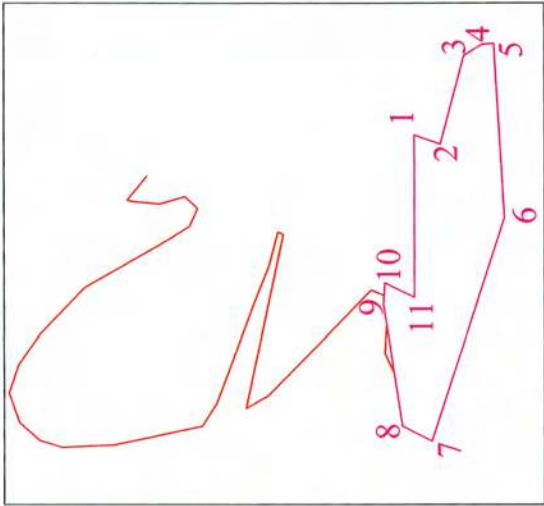

Σύστημα ΕΓΣΑ '87
Συντεταγμένες κορυφών

ΔΡΟΜΟΣ	
ΜΗΚΟΥΣ 40μ.	
X=496817	Y=4560803
X=496793	Y=4560804
X=496777	Y=4560797

ΠΑΡΑΝΟΜΗ	
ΚΑΤΑΛΗΨΗ Ε=18.718τ.μ	
11:X=496841	Y=4560779
10:X=496853	Y=4560804
9:X=496835	Y=4560806
8:X=496732	Y=4560790
7:X=496719	Y=4560764
6:X=496908	Y=4560702
5:X=497056	Y=4560711
4:X=497056	Y=4560721
3:X=497046	Y=4560737
2:X=496971	Y=4560757
1:X=496979	Y=4560779

ΕΘΝΙΚΟ ΤΥΠΟΓΡΑΦΕΙΟ
Για τεχνικούς λόγους στο σχεδιάγραμμα,
έγινε σμίκρυνση, κατά ποσοστό 79%

ΕΓΚΡΙΝΕΤΑΙ

Δράμα 29-1-2013

Η αναπληρώτρια

Διευθύντρια Δράμας

ΘΕΩΡΗΘΗΚΕ

Δράμα 07-12-2012

Η Δασάρχης Δράμας

Δράμα 07-12-2012

Ο Συντάκτης

Αλέξανδρος Τσαούσης

Δασολόγος

Κωνσταντίνος Ελισάβετ

Δασολόγος με Γ' βαθμό

Βασιλεία Μαρία

Δασολόγος με Β' βαθμό

ΔΡΟΜΟΣ ΜΗΚΟΥΣ 1008μ.	
X=496944	Y=4561007
X=496924	Y=4561024
X=496923	Y=4561020
X=496921	Y=4560996
X=496927	Y=4560975
X=496917	Y=4560964
X=496902	Y=4560971
X=496890	Y=4560990
X=496850	Y=4561060
X=496811	Y=4561098
X=496784	Y=4561117
X=496760	Y=4561125
X=496735	Y=4561116
X=496720	Y=4561099
X=496714	Y=4561080
X=496716	Y=4561035
X=496732	Y=4560960
X=496751	Y=4560948
X=496829	Y=4560919
X=496869	Y=4560903
X=496897	Y=4560895
X=496894	Y=4560891
X=496747	Y=4560923
X=496758	Y=4560904
X=496848	Y=4560816
X=496843	Y=4560805

Αριθμ. 2037/182

(3)

Επικύρωση καθορισμού οριογραμμών τμήματος υδατορέματος ανατολικά της ιδιοκτησίας Λυγιδάκη Ελευθερίου στην Τ.Κ. Μέσης Συνοικίας Τρικάλων της Δ.Ε. Ξυλοκάστρου του Δήμου Ξυλοκάστρου - Ευρωστίνης της Περιφερειακής Ενότητας Κορινθίας.

Ο ΓΕΝΙΚΟΣ ΓΡΑΜΜΑΤΕΑΣ ΑΠΟΚΕΝΤΡΩΜΕΝΗΣ
ΔΙΟΙΚΗΣΗΣ ΠΕΛΟΠΟΝΝΗΣΟΥ,
ΔΥΤΙΚΗΣ ΕΛΛΑΔΟΣ ΚΑΙ ΙΟΝΙΟΥ

Έχοντας υπόψη τις ακόλουθες διατάξεις και λοιπά έγγραφα:

1. Τις διατάξεις των άρθρων 5, 6 και 8 του Ν. 3200/1955 «Περί Διοικητικής Αποκέντρωσης».

2. Τις διατάξεις του Ν. 2853/16-7-1922 «Περί υδραυλικών εν γένει έργων και αστυνομεύσεως των Δημοσίων Υδάτων», όπως αυτές τροποποιήθηκαν με τις αντίστοιχες του Ν.Δ. 10/29.12.1923 και κωδικοποιήθηκαν από τις διατάξεις του Π.Δ. 18/1924 (ΦΕΚ 61Α).

3. Τις διατάξεις της υπ' αριθμ. 3046/304/03-02-89 απόφασης του Αναπληρωτή Υπουργού Περιβάλλοντος, Χωροταξίας και Δημοσίων Έργων: «Κτιριοδομικός Κανονισμός» και ειδικότερα τις διατάξεις του άρθρου 6 αυτού σχετικά με τη δόμηση κοντά σε ρέματα, όπως ισχύει σήμερα.

4. Τις διατάξεις του Ν. 3010/2002 (Α' 91): «Εναρμόνιση του Ν. 1650/1986 με τις οδηγίες 97/11 ΕΕ και 96/61 ΕΕ» και ειδικότερα τις διατάξεις του άρθρου 5 αυτού: «Διαδικασία Οριοθέτησης και ρυθμίσεις θεμάτων για τα υδατορέματα».

5. Τις οικείες διατάξεις του Ν. 2508/1997 (ΦΕΚ 124Α/13.6.1997): «Βιώσιμη Οικιστική Ανάπτυξη των πόλεων και οικισμών της χώρας και άλλες διατάξεις».

6. Τις οικείες διατάξεις του Ν. 2690/1999 (ΦΕΚ 45Α/1999): «Κύρωση Κώδικα Διοικητικής Διαδικασίας και άλλες διατάξεις».

7. Τα οριζόμενα στην υπ' αριθμ. 19664/20.12.2001 απόφαση του Γενικού Γραμματέα Περιφέρειας Πελοποννήσου «περί Αρμοδιότητας Κρατικού Οργάνου».

8. Τις διατάξεις του Ν. 3852/2010 «Νέα Αρχιτεκτονική της Αυτοδιοίκησης και της Αποκεντρωμένης Διοίκησης - Πρόγραμμα Καλλικράτης (ΦΕΚ 87/Α/2010).

9. Τις διατάξεις του Π.Δ. 139/2010 «Οργανισμός της Αποκεντρωμένης Διοίκησης Πελ/σου, Δυτικής Ελλάδας και Ιονίου (ΦΕΚ 232Α/2010).

10. Την υπ' αριθμ. ΓΓ 15649/1522/1-3-2011 «Μεταβίβαση δικαιώματος υπογραφής «Με εντολή Γενικού Γραμματέα» στον προϊστάμενο της Γενικής Δ/νσης και στους προϊσταμένους των Υπηρεσιών της Γενικής Δ/νσης Χω-

ροταξικής και Περιβαλλοντικής Πολιτικής της Αποκεντρωμένης Διοίκησης Πελοποννήσου, Δυτικής Ελλάδος και Ιονίου».

11. Την Τεχνική Έκθεση και το τοπογραφικό και υψομετρικό διάγραμμα κλίμακας 1: 200, καθορισμού οριογραμμών τμήματος υδατορέματος ανατολικά της ιδιοκτησίας Λυγιδάκη Ελευθερίου στην Τ.Κ. Μέσης Συνοικίας Τρικάλων της Δ.Ε. Ξυλοκάστρου του Δήμου Ξυλοκάστρου - Ευρωστίνης της Περιφερειακής Ενότητας Κορινθίας, το οποίο συντάχθηκε τον Φεβρουάριο του 2009 από τον Αγρονόμο Τοπογράφο Μηχανικό Δαδάκη Γεώργιο και ελέγχθηκε και θεωρήθηκε στις 28/8/2009 από την Δ/νση Τεχνικών Υπηρεσιών της Νομαρχιακής Αυτοδιοίκησης Κορινθίας της Περιφέρειας Πελοποννήσου.

12. Την σύμφωνη γνώμη του Δημοτικού Συμβουλίου του Δήμου Ξυλοκάστρου όπως διατυπώθηκε στην υπ' αριθμ. 265/2009 απόφασή του.

13. Την υπ' αριθμ. 4409/9-9-2009 απόφαση της Δ/νσης Τεχνικών Υπηρεσιών της Νομαρχιακής Αυτοδιοίκησης Κορινθίας της Περιφέρειας Πελοποννήσου, σχετικά με τον καθορισμό οριογραμμών τμήματος υδατορέματος ανατολικά της ιδιοκτησίας Λυγιδάκη Ελευθερίου στην Τ.Κ. Μέσης Συνοικίας Τρικάλων της Δ.Ε. Ξυλοκάστρου του Δήμου Ξυλοκάστρου - Ευρωστίνης της Περιφερειακής Ενότητας Κορινθίας, αποφασίζουμε:

Την επικύρωση του καθορισμού των οριογραμμών τμήματος υδατορέματος ανατολικά της ιδιοκτησίας Λυγιδάκη Ελευθερίου στην Τ.Κ. Μέσης Συνοικίας Τρικάλων της Δ.Ε. Ξυλοκάστρου του Δήμου Ξυλοκάστρου - Ευρωστίνης της Περιφερειακής Ενότητας Κορινθίας, οριζομένων με τα σημεία 1 έως 6 (δεξιά) και 7 έως 12 (αριστερά), εκατέρωθεν της ροής του υδατορέματος, όπως φαίνεται στο τοπογραφικό και υψομετρικό διάγραμμα κλίμακας 1:200 το οποίο συντάχθηκε από τον Αγρονόμο Τοπογράφο Μηχανικό Δαδάκη Γεώργιο σύμφωνα με την Τεχνική Έκθεση που το συνόδευε και ελέγχθηκε και θεωρήθηκε στις 28/8/2009 από την Δ/νση Τεχνικών Υπηρεσιών της Νομαρχιακής Αυτοδιοίκησης Κορινθίας της Περιφέρειας Πελοποννήσου.

Η απόφαση αυτή μαζί με το συνημμένο τοπογραφικό και υψομετρικό διάγραμμα καθορισμού των οριογραμμών να δημοσιευθεί στην Εφημερίδα της Κυβερνήσεως.


Τρίπολη, 16 Ιανουαρίου 2013




Με εντολή Γενικού Γραμματέα

Αποκεντρωμένης Διοίκησης

Ο Γενικός Διευθυντής

Χωροταξικής και Περιβαλλοντικής Πολιτικής
ΔΙΟΝΥΣΙΟΣ ΠΑΝΑΓΙΩΤΟΠΟΥΛΟΣ

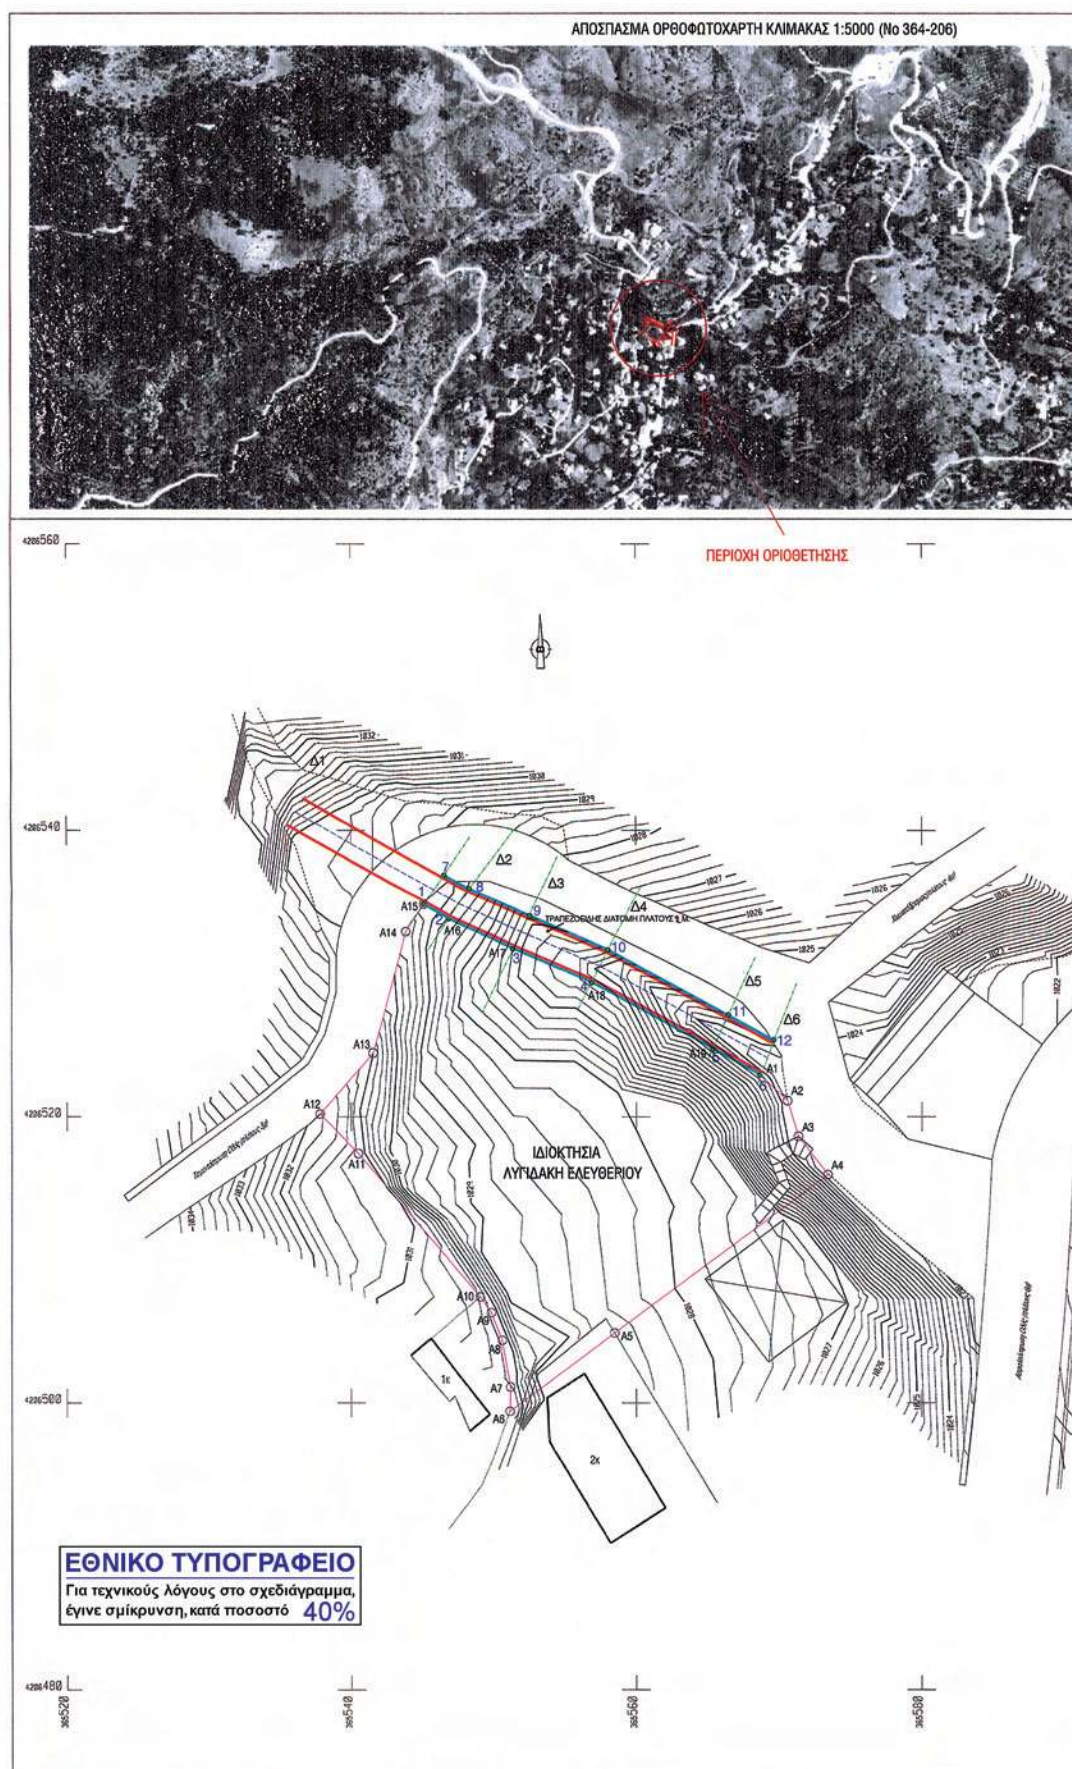

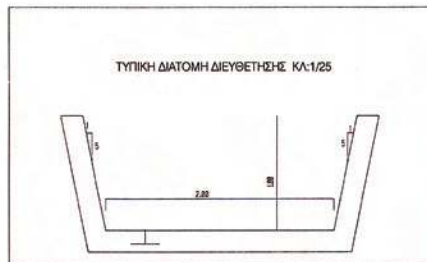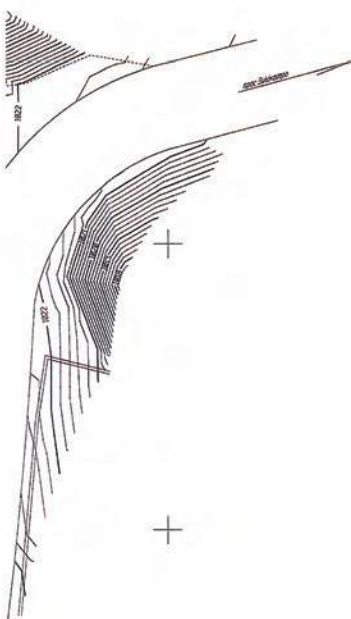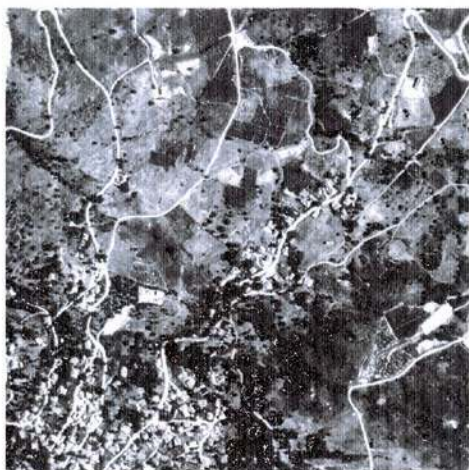

1. ΠΙΝΑΚΑΣ ΣΥΝΤΕΤΑΓΜΕΝΩΝ ΓΡΑΜΜΩΝ ΟΡΙΟΘΕΤΗΣΗΣ

Α/Α	X	Y
1	365545,080	4208534,844
2	365546,996	4208533,779
3	365551,438	4208531,729
4	365556,905	4208529,389
5	365565,308	4208524,842
6	365568,708	4208522,992
7	365546,491	4208536,915
8	365548,121	4208536,003
9	365552,467	4208534,059
10	365558,019	4208531,640
11	365566,495	4208527,026
12	365569,636	4208526,317

2. ΠΑΡΑΤΗΡΗΣΕΙΣ

- A. Τα όρια υποδείχθηκαν από τον ιδιοκτήτη
B. Τα εμβαδά υπολογίστηκαν μέσω Η/Υ από τις συντεταγμένες Χ,Υ των σημείων

3. ΥΠΟΜΝΗΜΑ

- Φρύδι πρηνούς
----- Πάδι πρηνούς
----- Γραμμή πλημύρας
----- Προτεινόμενες οριογραμμές ρέματος
----- Διατομές ρέματος
----- Όριο οικοπέδου (μή υλοποιημένο)

Το παρόν συνοδεύει την
αριθμ. 37/182712 απόφαση
Γενικού Διευθυντή Χωροταξίας
και Περιφερειακής Επένδυσης

ΕΡΓΟΔΟΤΗΣ	ΛΥΤΙΑΚΗΣ ΕΛΕΥΘΕΡΙΟΥ		
ΕΡΓΟ	ΜΕΛΕΤΗ ΟΡΙΟΘΕΤΗΣΗΣ ΥΔΑΤΟΡΕΜΜΑΤΟΣ ΑΝΑΤΟΛΙΚΑ ΤΗΣ ΙΔΙΟΚΤΗΣΙΑΣ ΕΛΕΥΘΕΡΙΟΥ ΛΥΤΙΑΚΗ ΣΤΟ Δ.Δ. ΤΡΙΚΑΛΩΝ ΤΟΥ ΔΗΜΟΥ ΞΥΛΟΚΑΣΤΡΟΥ		
ΑΡΙΘΜΟΣ ΣΧΕΔΙΟΥ	3	ΘΕΜΑ ΣΧΕΔΙΟΥ	ΟΡΙΖΟΝΤΙΟΓΡΑΦΙΑ - ΠΡΟΤΑΣΗ ΟΡΙΟΘΕΤΗΣΗΣ
ΚΛΙΜΑΚΑ	1 : 200		
Φεβρουάριος 2009			
ΜΕΛΕΤΗΤΗΣ	ΓΕΩΡΓΙΟΣ ΝΙΚ. ΑΔΑΚΙΣ ΑΓΡΟΝΟΜΟΣ & ΤΟΠΟΓΡΑΦΟΣ ΜΗΧΑΝΙΚΟΣ ΕΘΝΙΚΟΥ ΜΕΤΣΟΒΙΟΥ ΠΟΛΥΤΕΧΝΕΙΟΥ ΜΕΛΟΣ Τ.Ε.Ε. - ΑΡΧ. ΜΗΤΡΩΟΥ 73448 ΤΗΛΕΦΩΝΟ 210 772 22 22 FAX 210 772 22 22		
	ΟΝΟΜΑΤΕΠΩΝΥΜΟ	ΗΜΕΡΟΜΗΝΙΑ	ΥΠΟΓΡΑΦΗ
ΕΛΕΓΧΘΗΚΕ	ΚΩΣΤΑΣ Θ. ΜΑΝΤΑΣ ΑΓ. Π. ΤΟΠΟΓΡΑΦΟΣ ΜΗΧΑΝΙΚΟΣ ΤΕΕ Β' Β'	28/3/09	
ΘΕΩΡΗΘΗΚΕ	ΚΩΣΤΑΣ ΠΑΝΑΓΙΩΤΗΣ ΑΓ. Π. ΤΟΠΟΓΡΑΦΟΣ ΜΗΧΑΝΙΚΟΣ	28/3/09	
ΕΓΚΡΙΘΗΚΕ			



ΑΠΟ ΤΟ ΕΘΝΙΚΟ ΤΥΠΟΓΡΑΦΕΙΟ

ΚΑΠΟΔΙΣΤΡΙΟΥ 34 * ΑΘΗΝΑ 104 32 * ΤΗΛ. 210 52 79 000 * FAX 210 52 21 004