



ΕΦΗΜΕΡΙΣ ΤΗΣ ΚΥΒΕΡΝΗΣΕΩΣ

ΤΗΣ ΕΛΛΗΝΙΚΗΣ ΔΗΜΟΚΡΑΤΙΑΣ

ΤΕΥΧΟΣ ΤΕΤΑΡΤΟ

Αρ. Φύλλου 66

18 Φεβρουαρίου 2013

ΠΕΡΙΕΧΟΜΕΝΑ

ΑΠΟΦΑΣΕΙΣ

Εν μέρει άρση των α) υπ' αριθ. 1773/23-12-1996 απόφασης Γενικού Γραμματέα Περιφέρειας Πελοποννήσου (ΦΕΚ 47Δ'/1997) «Κήρυξη αναδασωτέας έκτασης 21.500 στρ. επί περιμέτρου 23.200 στρ. στις θέσεις: Σκλαβούνα - Κοντραφουριάνικα - Καλογεριάνικα - Μαυροματιάνικα - Λατομείο και Λυκίμη Κοινότητας Αγίων Αποστόλων, στις θέσεις Ασορόπετρες - Ποταμιές - Σειρά και Λάκκα Κοινότητας Άνω Καστανιάς, στις θέσεις Κάτω Κούνος και Άγιος Χαράλαμπος Κοινότητας Ελληνικού, στις θέσεις Άγιος Φωκάς - Κουκούγερας - Λακούδια - Ισώματα - Καστέλια - Ράχες και Καστέλλα Κοινότητας Νομίων Νομού Λακωνίας», για έκταση (τμήμα 1 εμβαδού 106.080,29 τ.μ. υπό στοιχεία 1, 2, 3, ..., 225, 226, 1) και τμήμα 2 εμβαδού 65.123,41 τ.μ. υπό στοιχεία 227, 228, 229, 230, 231, 232, 233, 234, 235, 236, ..., 353, 354, 227), συνολικού εμβαδού 171.203,70 τ.μ. και στη θέση «Δάφνη», Τ.Κ. Άνω Καστανιάς Δήμου Μονεμβασίας Περιφερειακής Ενότητας Λακωνίας και β) υπ' αριθ. 610/16-03-2010 απόφασης Γενικού Γραμματέα Περιφέρειας Πελοποννήσου (ΦΕΚ 197Δ'/2010), «Κήρυξη αναδασωτέας έκτασης εμβαδού 15.164,85 τ.μ. στη θέση «Κουτούπι», περιφέρειας οικισμού Τ.Δ. Νομίων Δ. Μονεμβασίας Νομού Λακωνίας», για έκταση (τμήμα 3 εμβαδού 2.305,35 τ.μ. υπό στοιχεία Α1, Β1, Γ1, Δ1, Ε1, 229, ..., 234, Λ1, Μ1, ..., Ρ1, Σ1, Α1) στη θέση «Άγιος Φωκάς» Τ.Κ. Νομίων Δήμου Ελαφονήσου Μονεμβασίας Περιφερειακής Ενότητας Λακωνίας»
Κήρυξη έκτασης ως αναδασωτέας συνολικού εμβαδού 58.497,88 τετρ. μέτρων, στη θέση «Πανόραμα» της Τοπικής Κοινότητας Ξυλοκέριζας Δήμου Κορινθίων της Περιφερειακής Ενότητας Κορινθίας, λόγω πυρκαγιάς.....

ΑΠΟΦΑΣΕΙΣ

Αριθ. απόφ. 17

(1)

Εν μέρει άρση των α) υπ' αριθ. 1773/23-12-1996 απόφασης Γενικού Γραμματέα Περιφέρειας Πελοποννήσου (ΦΕΚ 47Δ'/1997) «Κήρυξη αναδασωτέας έκτασης 21.500 στρ. επί περιμέτρου 23.200 στρ. στις θέσεις: Σκλαβούνα - Κοντραφουριάνικα - Καλογεριάνικα - Μαυροματιάνικα - Λατομείο και Λυκίμη Κοινότητας Αγίων Αποστόλων, στις θέσεις Ασορόπετρες - Ποταμιές - Σειρά και Λάκκα Κοινότητας Άνω Καστανιάς, στις θέσεις Κάτω Κούνος και Άγιος Χαράλαμπος Κοινότητας Ελληνικού, στις θέσεις Άγιος Φωκάς - Κουκούγερας - Λακούδια - Ισώματα - Καστέλια - Ράχες και Καστέλλα Κοινότητας Νομίων Νομού Λακωνίας», για έκταση (τμήμα 1 εμβαδού 106.080,29 τ.μ. υπό στοιχεία 1, 2, 3, ..., 225, 226, 1) και τμήμα 2 εμβαδού 65.123,41 τ.μ. υπό στοιχεία 227, 228, 229, 230, 231, 232, 233, 234, 235, 236, ..., 353, 354, 227), συνολικού εμβαδού 171.203,70 τ.μ. και στη θέση «Δάφνη», Τ.Κ. Άνω Καστανιάς Δήμου Μονεμβασίας Περιφερειακής Ενότητας Λακωνίας και β) υπ' αριθ. 610/16-03-2010 απόφασης Γενικού Γραμματέα Περιφέρειας Πελοποννήσου (ΦΕΚ 197Δ'/2010), «Κήρυξη αναδασωτέας έκτασης εμβαδού 15.164,85 τ.μ. στη θέση «Κουτούπι», περιφέρειας οικισμού Τ.Δ. Νομίων Δ. Μονεμβασίας Νομού Λακωνίας», για έκταση (τμήμα 3 εμβαδού 2.305,35 τ.μ. υπό στοιχεία Α1, Β1, Γ1, Δ1, Ε1, 229, ..., 234, Λ1, Μ1, ..., Ρ1, Σ1, Α1) στη θέση «Άγιος Φωκάς» Τ.Κ. Νομίων Δήμου Ελαφονήσου Μονεμβασίας Περιφερειακής Ενότητας Λακωνίας.

Ο ΓΕΝΙΚΟΣ ΓΡΑΜΜΑΤΕΑΣ
ΑΠΟΚΕΝΤΡΩΜΕΝΗΣ ΔΙΟΙΚΗΣΗΣ

ΠΕΛΟΠΟΝΝΗΣΟΥ, ΔΥΤΙΚΗΣ ΕΛΛΑΔΑΣ ΚΑΙ ΙΟΝΙΟΥ

Έχοντας υπόψη:

1. Τα αρθρ. 24 παρ. 1 και 117 παρ. 3 του Συντάγματος.
2. Τις διατάξεις των άρθρων 38 § 1, 41 και 44 παρ. 3 και 58 παρ. 2 του Ν. 998/79 «Περί προστασίας των δασών και των δασικών Εν γένει εκτάσεων της Χώρας», όπως αυτός ισχύει.

3. Τις διατάξεις του Ν. 3852/2010 (ΦΕΚ 87Α) «Νέα Αρχιτεκτονική της Αυτοδιοίκησης και της Αποκεντρωμένης Διοίκησης - Πρόγραμμα Καλλικράτης».

4. Τις διατάξεις του Π.Δ. 139/2010 (ΦΕΚ 232Α) «Οργανισμός της Αποκεντρωμένης Διοίκησης Πελοποννήσου, Δυτικής Ελλάδας και Ιονίου».

5. Την υπ' αριθ. 160417/1180/8-7-1980 Δ/γγ Υπουργείου Γεωργίας, με την οποία παρέχονται οδηγίες για τις αναδασωτέες εκτάσεις.

6. Την υπ' αριθ. 86004/ 1637/04.06.87 απόφαση του Υφ. Γεωργίας με την οποία έγινε αποδεκτή η γνωμοδότηση υπ' αριθ. 417/87 της Συνέλευσης των Προϊσταμένων των Νομικών Δ/νσεων σχετικά με την άρση της κήρυξης εκτάσεων ως αναδασωτέων.

7. Τις διατάξεις του αρθρ. 21 παρ. 2 του Ν. 3208/2003 καθώς τις διατάξεις του αρθρ. 44 παρ. 4 του Ν. 998/79 όπως προστέθηκε με την παρ. 3 του αρθρ. 36 Ν. 3698/2008.

8. Την 1773/23-12-1996 απόφαση του Γενικού Γραμματέα Περιφέρειας Πελοποννήσου (ΦΕΚ 47Δ'/1997) «Κήρυξη αναδασωτέας έκτασης 21.500 στρ. επί περιμέτρου 23.200 στρ. στις θέσεις: Σκλαβούνα-Κοντραφουριάνικα - Καλογεριάνικα - Μαυροματιάνικα - Λατομείο και Λυκίμη Κοινότητας Αγίων Αποστόλων, στις θέσεις Ασορόπετρες - Ποταμιές - Σειρά και Λάκκα Κοινότητας Άνω Καστανιάς, στις θέσεις Κάτω Κούνος και Άγιος Χαράλαμπος Κοινότητας Ελληνικού, στις θέσεις Άγιος Φωκάς - Κουκούγερας - Λακούδια - Ισώματα - Καστέλια - Ράχες και Καστέλλα Κοινότητας Νομίων Νομού Λακωνίας».

9. Την απόφαση υπ' αριθ. 610/16-3-2010 του Γενικού Γραμματέα Περιφέρειας Πελοποννήσου (ΦΕΚ 197Δ'/2010), «Κήρυξη αναδασωτέας έκτασης εμβαδού 15.164,85 τ.μ. στη θέση «Κουτούπι», περιφέρειας οικισμού Τ.Δ. Νομίων Δ. Μονεμβασίας Νομού Λακωνίας».

10. Την υπ' αριθ. 97870/2248/7-5-2009 Εγκύκλιο Διαταγή του ΥΠ.Α.Α.Τ. «Οδηγίες για την εφαρμογή του άρθρου 36 του Ν.3698/2008».

11. Την υπ' αριθ. 21/2012 απόφαση της Α'/θμιας Ε.Ε.Δ.Α. Ν. Λακωνίας (ΑΔΑ- Β4ΜΦΟΡ1Φ-ΔΜΞ).

12. Την υπ' αριθ. 22/2012 απόφαση της Α/θμιας Ε.Ε.Δ.Α. Ν. Λακωνίας (ΑΔΑ- Β4ΜΦΟΡ1Φ-7Ρ6).

13. Το υπ' αριθ. 2439/03-12-2012 έγγραφο-πρόταση του Δασαρχείου Μολάων για άρση απόφασης αναδασωτέας.

14. Το υπ' αριθ. 4264/12-9-2012 έγγραφο της Π.Ε. Λακωνίας.

15. Το υπ' αριθ. 8641/24-12-2012 έγγραφο της Αντιπεριφερειάρχη Π.Ε. Λακωνίας προκειμένου για την επίσπευση άρση αναδασωτέας που περιλαμβάνεται στη ζώνη αναγκαστικής απαλλοτρίωσης για το έργο δρόμος Νεάπολη - Μονεμβασία εντεταγμένο στο ΕΣΠΑ, έργο μεγάλης σπουδαιότητας και δημοσίου συμφέροντος.


16. Τη σύμφωνη γνώμη της Διεύθυνσης Δασών Π.Ε. Λακωνίας, αποφασίζουμε:


Αίρουμε μερικώς τις: α) υπ' αριθ. 1773/23-12-1996 απόφαση του Γενικού Γραμματέα Περιφέρειας Πελοποννήσου (ΦΕΚ 47Δ'/1997) «Κήρυξη αναδασωτέας έκτασης 21.500 στρ. επί περιμέτρου 23.200 στρ. στις θέσεις: Σκλαβούνα - Κοντραφουριάνικα - Καλογεριάνικα - Μαυροματιάνικα - Λατομείο και Λυκίμη Κοινότητας Αγίων Αποστόλων, στις θέσεις Ασορόπετρες - Ποταμιές - Σειρά και Λάκκα Κοινότητας Άνω Καστανιάς, στις θέσεις Κάτω Κούνος και Άγιος Χαράλαμπος Κοινότητας Ελληνικού, στις θέσεις Άγιος Φωκάς - Κουκούγερας - Λακούδια - Ισώματα - Καστέλια - Ράχες και Καστέλλα Κοινότητας Νομίων Νομού Λακωνίας», για έκταση (τμήμα 1 εμβαδού 106.080,29 τ.μ. υπό στοιχεία 1, 2, 3,, 225, 226,1) και (τμήμα 2 εμβαδού 65.123,41 τ.μ. υπό στοιχεία 227, 228, 229, 230, 231, 232, 233, 234, 235, 236,, 353, 354, 227), συνολικού εμβαδού 171.203,70 τ.μ. στη θέση «Δάφνη», Τ.Κ. Άνω Καστανιάς Δήμου Μονεμβασίας Περιφερειακής Ενότητας Λακωνίας και β) υπ' αριθ. 610/16-03-2010 απόφασης Γενικού Γραμματέα Περιφέρειας Πελοποννήσου (ΦΕΚ 197 Δ'/2010), «Κήρυξη αναδασωτέας έκτασης εμβαδού 15.164,85 τ.μ. στη θέση «Κουτούπι», περιφέρειας οικισμού Τ.Δ. Νομίων Δ. Μονεμβασίας Νομού Λακωνίας», για έκταση (τμήμα 3 εμβαδού 2.305,35 τ.μ. υπό στοιχεία Α1, Β1, Γ1, Δ1, Ε1, 229, ..., 234, Λ1, Μ1, ..., Ρ1, Σ1, Α1) στη θέση «Άγιος Φωκάς» Τ.Κ. Νομίων Δήμου Ελαφονήσου Μονεμβασίας Περιφερειακής Ενότητας Λακωνίας», όπως αυτές αποτυπώνονται στο από ΝΟΕΜΒΡΙΟΣ 2011 συνημμένο τοπογραφικό διάγραμμα κλίμακας 1: 5000 του πολιτικού μηχανικού Αργύρη Χαρίση, θεωρημένο από τον Δασάρχη Μολάων στις 3-12-2012 και απεικονίζονται επί αποσπάσματος χάρτη Γ.Υ.Σ. (ΑΡ. ΦΥΛΛΩΝ 7398.1, 7398.2, 7398.3 και 7398.4), κλίμακας 1:10000, με τα στοιχεία κορυφών τους εξαρτημένα από το προβολικό σύστημα συντεταγμένων ΕΓΣΑ 87, με τις αντίστοιχες συντεταγμένες κορυφών, προκειμένου για την κατασκευή του έργου με τίτλο «ΔΡΟΜΟΣ ΝΕΑΠΟΛΗ ΜΟΝΕΜΒΑΣΙΑ», εντεταγμένο στο ΕΣΠΑ, μεγάλης σπουδαιότητας και δημοσίου συμφέροντος. Η άρση της αναδασωτέας ιδιότητας γίνεται κατά την διαδικασία και υπό τις προϋποθέσεις τις οποίες επιτρέπεται η μεταβολή του προορισμού δάσους ή δασικής έκτασης, κατά οριζόμενα στο ΣΤ' κεφάλαιο του Ν. 998/79 το οποίο παραπέμπει μεταξύ άλλων στο άρθρο 58 παρ. 2 του ιδίου νόμου σε τεχνικό έργο υποδομής και το οποίο επιτρέπεται εντός δασών και δασικών εκτάσεων.

Η απόφαση αυτή να δημοσιευθεί στην Εφημερίδα της Κυβερνήσεως.

Πάτρα, 4 Φεβρουαρίου 2013

Ο Γενικός Γραμματέας
Αποκεντρωμένης Διοίκησης
ΕΜΜΑΝΟΥΗΛ Α. ΑΓΓΕΛΑΚΑΣ

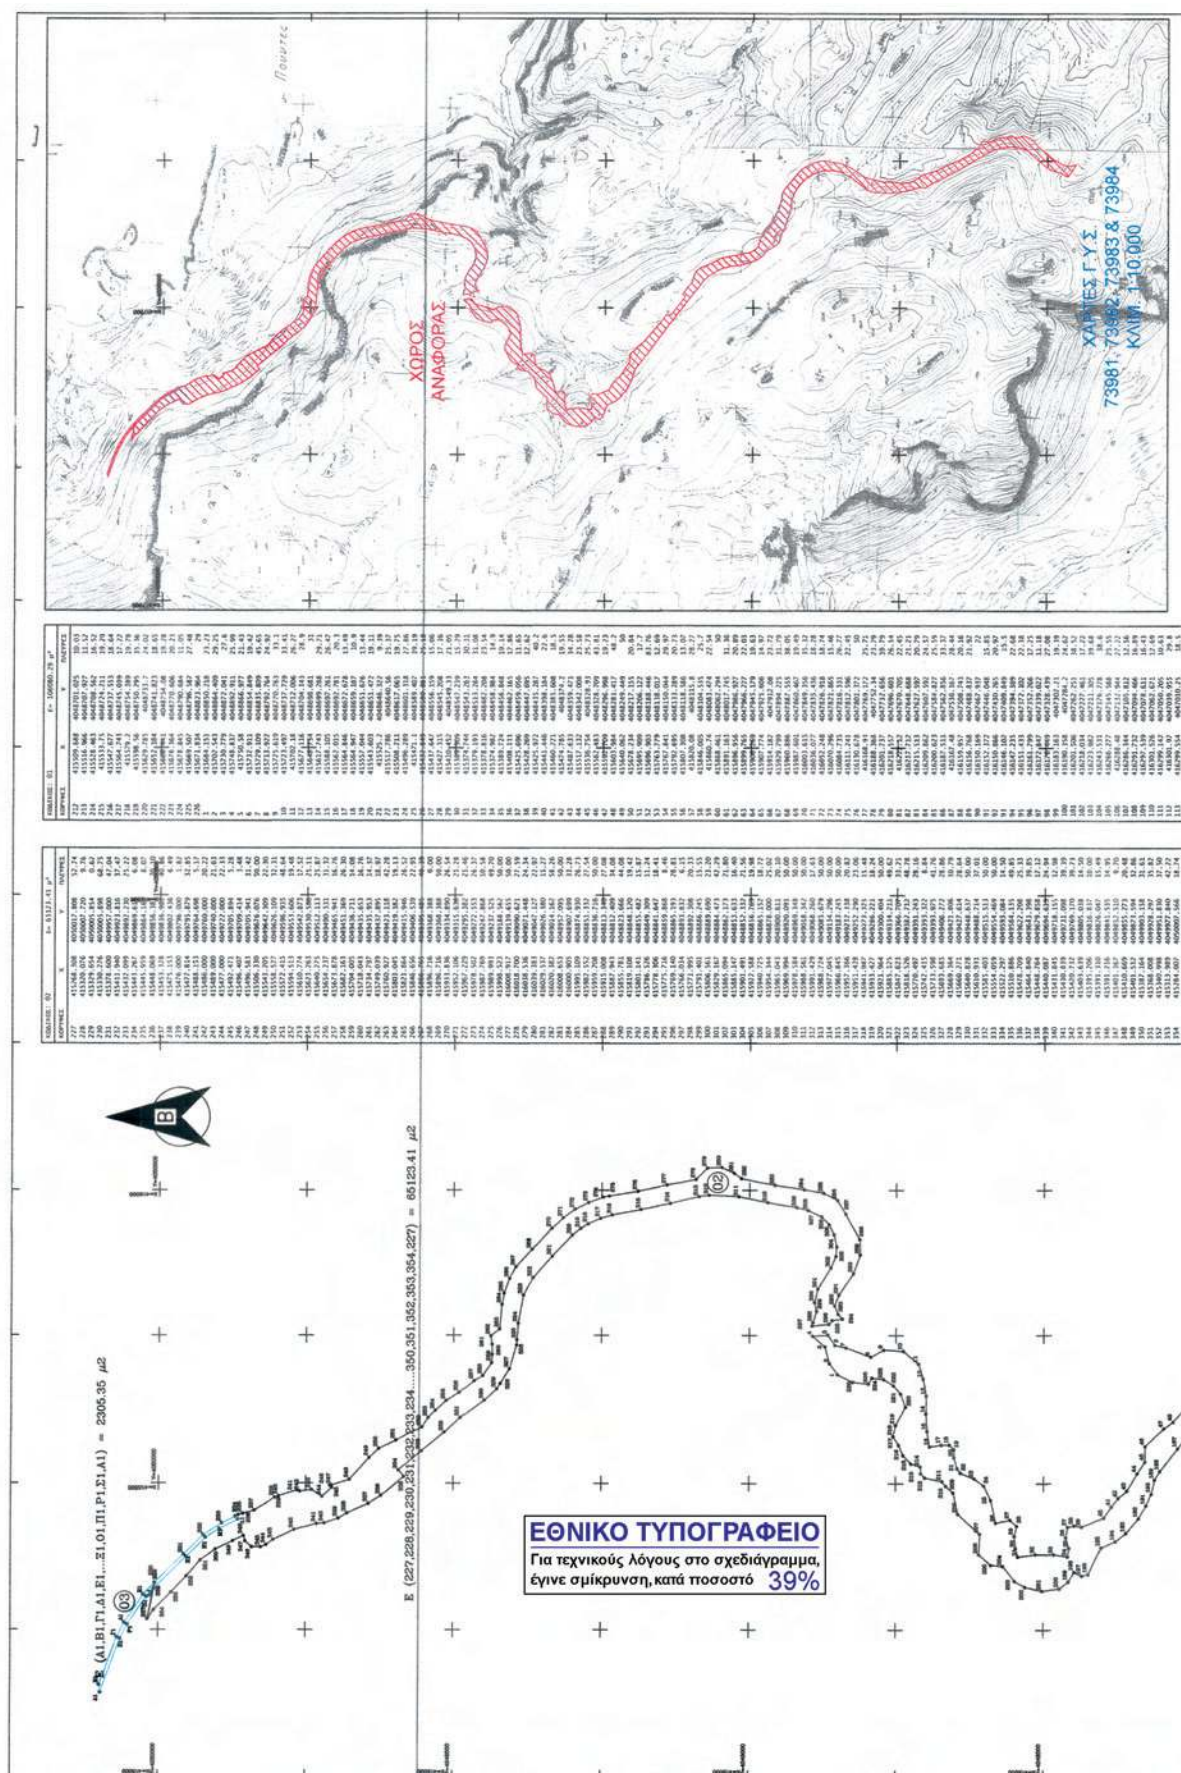

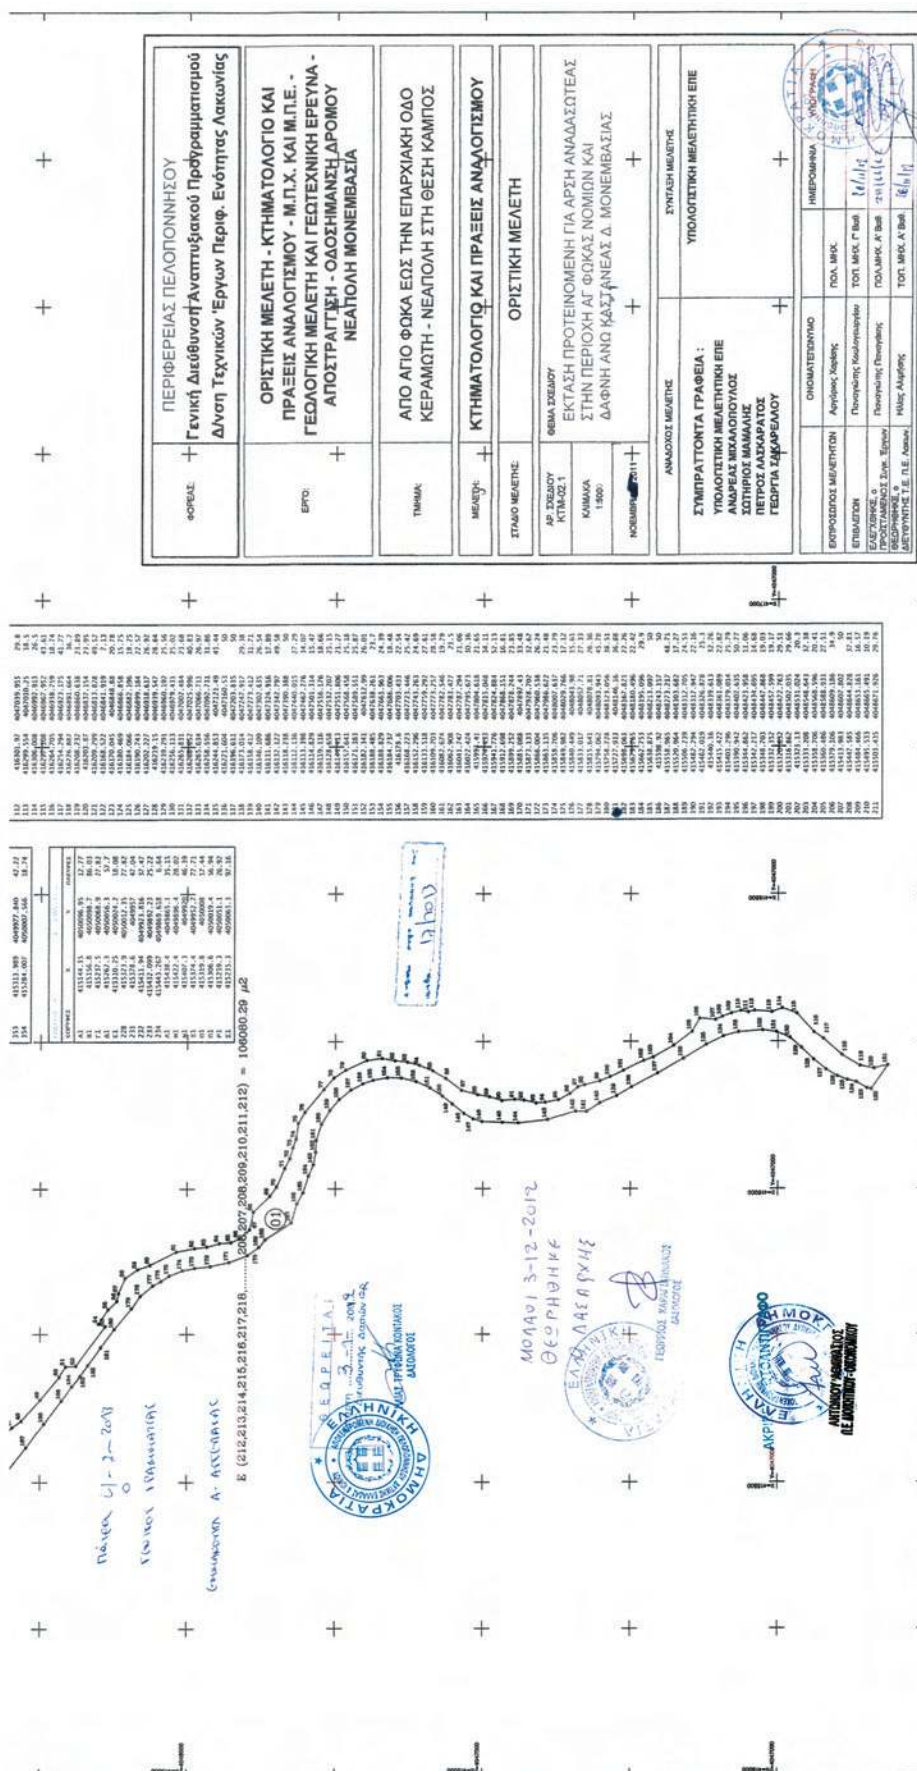

Αριθ. 2800 π.ε.

(2)

Κήρυξη έκτασης ως αναδασωτέας συνολικού εμβαδού 58.497,88 τετρ. μέτρων, στη θέση «Πανόραμα» της Τοπικής Κοινότητας Ξυλοκέρizas Δήμου Κορινθίων της Περιφερειακής Ενότητας Κορινθίας, λόγω πυρκαγιάς.

Ο ΓΕΝΙΚΟΣ ΓΡΑΜΜΑΤΕΑΣ
ΑΠΟΚΕΝΤΡΩΜΕΝΗΣ ΔΙΟΙΚΗΣΗΣ
ΠΕΛΟΠΟΝΝΗΣΟΥ - ΔΥΤΙΚΗΣ ΕΛΛΑΔΑΣ ΚΑΙ ΙΟΝΙΟΥ

Έχοντας υπόψη:

1. Τις διατάξεις:

α) Του Ν. 2503/1997 «Διοίκηση, οργάνωση, στελέχωση της Περιφέρειας, ρύθμιση θεμάτων για την Τοπική Αυτοδιοίκηση και άλλες διατάξεις».

β) Του Ν. 3200/1955 «Περί διοικητικής αποκέντρωσης» όπως τροποποιήθηκε και συμπληρώθηκε με το Ν.Δ. 532/1970 και μεταγενέστερες διατάξεις.

γ) Του Ν. 3852/2010 (Φ.Ε.Κ. 87/7-6-2010 τ.Α') «Νέα αρχιτεκτονική της Αυτοδιοίκησης και της Αποκεντρωμένης Διοίκησης - Πρόγραμμα Καλλικράτης».

δ) Του Π.Δ. 139/2010 (Φ.Ε.Κ. 232/27-12-2010 τ.Α') «Οργανισμός της Αποκεντρωμένης Διοίκησης Πελοποννήσου - Δυτικής Ελλάδας και Ιονίου».

2. Την υπ' αριθ. 40/29-12-2010 (Φ.Ε.Κ. 247/31-12-2010 τ.Α') πράξη του Υπουργικού Συμβουλίου περί παύσης εκ του Νόμου των Γενικών Γραμματέων των Περιφερειών και διορισμού Γενικών Γραμματέων στις Αποκεντρωμένες Διοικήσεις του Κράτους.

3. Την υπ' αριθ. 26/6-8-2012 (Φ.Ε.Κ. 155/6-8-2012 τ.Α') πράξη του Υπουργικού Συμβουλίου περί αποδοχής παραιτήσεων Γενικών Γραμματέων των Αποκεντρωμένων Διοικήσεων του Κράτους, απαλλαγής από τα καθήκοντα τους και διορισμού νέων Γενικών Γραμματέων στις Αποκεντρωμένες Διοικήσεις του Κράτους.

4. Τις Διαταγές του Υπουργείου Γεωργίας: α) 160417/1180/8-7-1980, β) 182447/3049/24-8-1980.

5. Τις διατάξεις:

α) Της παρ. 1 άρθρου 24 και της παρ. 3 άρθρου 117 του Συντάγματος της χώρας μας.

β) Του Ν. 998/1979 «Περί προστασίας των δασών και των δασικών εν γένει εκτάσεων της χώρας» και συγκεκριμένα των άρθρων 38 και 41 παρ. 1 και 3, σε συνδυασμό με την παρ. 1 άρθρου 3 και τις παρ. 1β, 1δ και 2γ άρθρου 4 του ιδίου Νόμου, όπως έχει τροποποιηθεί και ισχύει σήμερα.

6. Τις διατάξεις του Ν. 2612/1998 «Ανάθεση της Δασοφυλάξης στο Πυροσβεστικό Σώμα και άλλες διατάξεις».

7. Τις υπ' αριθ. 204262/4545/23-11-2010 "Οδηγίες εφαρμογής των παραγράφων 1 και 2 άρθρου 3 του Νόμου 998/1979, όπως ισχύει", από τη Δ/νση Προστασίας Δασών & Φυσικού Περιβάλλοντος του Υπουργείου Περιβάλλοντος, Ενέργειας και Κλιματικής Αλλαγής.

8. Την υπ' αριθ. 5924/8-10-2012 Πρόταση του Δασαρχείου Κορίνθου μετά την από 6-10-2012 Έκθεση Αυτοψίας - Φωτοερμηνείας της Δασολόγου Δασαρχείου Κορίνθου Βασιλικής Κουλού, σύμφωνα με την οποία η αναφερόμενη στο θέμα έκταση συνολικού εμβαδού 58.497,88 τετρ. μέτρων, όπως αυτή αποτυπώνεται στο από 8-10-2012 συνημμένο Τοπογραφικό Διάγραμμα κλίμακας 1:3.000, αποτελούμενη από επιφάνεια εμβαδού 45.692,81 τετρ. μέτρων, εντός του τμήματος Ε1 που περιγράφεται με τα στοιχεία 1, 2, 3, 4, 5, ..., 32, 33, 34, 35, 1 συνολικού εμβαδού 48.064,73 τετρ. μέτρων, μετά την εξαίρεση του

τμήματος Ε2 που περιγράφεται με τα στοιχεία 36, 37, 38, ..., 44, 45, 46, 36 εμβαδού 2.371,92 τετρ. μέτρων, το τμήμα επιφάνειας Ε3 που περιγράφεται με τα στοιχεία 47, 48, 49, ..., 62, 63, 47 εμβαδού 9.346,46 τετρ. μέτρων και το τμήμα επιφάνειας Ε4 που περιγράφεται με τα στοιχεία 64, 65, 66, ..., 70, 71, 64 εμβαδού 3.458,61 τετρ. μέτρων, καλυπτόταν

- εκτός του τμήματος Ε2 που είχε μη δασικό χαρακτήρα κατά την ημέρα της πυρκαγιάς - από αυτοφυές δάσος Χαλεπίου Πεύκης με συγκρόμωση περίπου πενήντα εκατοστά (0.50) και με υπόροφο θάμνους αείφυλλων πλατύφυλλων (πρίνο και σχίνο) με συγκρόμωση περίπου εβδομήντα εκατοστά (0.70), όπου καταστράφηκε από πυρκαγιά που εκδηλώθηκε στις 18 Αυγούστου έτους 2012 και συνεπώς επιβάλλεται η κήρυξη της ως αναδασωτέας, αποφασίζουμε:

Κηρύσσουμε ως αναδασωτέα τη Δημόσια έκταση συνολικού εμβαδού 58.497,88 τετρ. μέτρων, στη θέση «Πανόραμα» της Τοπικής Κοινότητας Ξυλοκέρizas Δήμου Κορινθίων της Περιφερειακής Ενότητας Κορινθίας, η οποία αποτελεί «δάσος» σύμφωνα με την παρ. 1 άρθρου 3 του Ν. 998/1979 όπως τροποποιήθηκε και ισχύει σήμερα, αποτυπώνεται στο από 8-10-2012 συνημμένο Τοπογραφικό Διάγραμμα κλίμακας 1:3.000 και εντοπίζεται επί αυτού σε Απόσπασμα των υπ' αριθ. 408 191 & 408 194 Ορθοφωτοχαρτών του Υπ. Γεωργίας έτους 1996-97 με κλίμακα 1:5.000, αποτελούμενη από την επιφάνεια εμβαδού 45.692,81 τετρ. μέτρων, εντός του τμήματος Ε1 συνολικού εμβαδού 48.064,73 τετρ. μέτρων, μετά την εξαίρεση του τμήματος Ε2 εμβαδού 2.371,92 τετρ. μέτρων, το τμήμα επιφάνειας Ε3 εμβαδού 9.346,46 τετρ. μέτρων και το τμήμα επιφάνειας Ε4 εμβαδού 3.458,61 τετρ. μέτρων, όπως ανωτέρω περιγράφονται αναλυτικά, οριοθετείται κατά τμήμα επιφάνειας με τη χρήση συντεταγμένων στο Ε.Γ.Σ.Α. '87, ως εξής:

Τμήμα Ε1

Σημείο 1	: X = 411622.55	Y = 4194136.16
« 2	: X = 411640.67	Y = 4194145.36
« 3	: X = 411637.33	Y = 4194288.47
« 4	: X = 411622.47	Y = 4194317.63
« 5	: X = 411626.84	Y = 4194382.70
« 6	: X = 411614.56	Y = 4194369.93
« 7	: X = 411606.61	Y = 4194338.43
« 8	: X = 411586.68	Y = 4194301.84
« 9	: X = 411604.66	Y = 4194264.13
« 10	: X = 411577.80	Y = 4194243.03
« 11	: X = 411516.10	Y = 4194273.26
« 12	: X = 411488.10	Y = 4194231.05
« 13	: X = 411449.44	Y = 4194249.52
« 14	: X = 411425.09	Y = 4194230.53
« 15	: X = 411389.26	Y = 4194207.93
« 16	: X = 411352.43	Y = 4194209.51
« 17	: X = 411302.21	Y = 4194182.93
« 18	: X = 411285.33	Y = 4194159.72
« 19	: X = 411290.32	Y = 4194136.13
« 20	: X = 411271.85	Y = 4194131.92
« 21	: X = 411246.56	Y = 4194128.91
« 22	: X = 411229.90	Y = 4194122.30
« 23	: X = 411239.53	Y = 4194110.47
« 24	: X = 411247.08	Y = 4194106.64
« 25	: X = 411242.50	Y = 4194090.10
« 26	: X = 411250.84	Y = 4194070.81

« 27 : X = 411292.65 Y = 4194064.43
 Σημείο 28 : X = 411294.28 Y = 4194097.98
 « 29 : X = 411305.80 Y = 4194117.91
 « 30 : X = 411333.82 Y = 4194106.16
 « 31 : X = 411360.43 Y = 4194114.55
 « 32 : X = 411428.09 Y = 4194104.19
 « 33 : X = 411477.98 Y = 4194123.58
 « 34 : X = 411554.05 Y = 4194105.85
 « 35 : X = 411613.97 Y = 4194121.40

Τμήμα Ε2

Σημείο 36 : X = 411345.96 Y = 4194120.84
 « 37 : X = 411354.50 Y = 4194121.91
 « 38 : X = 411360.50 Y = 4194126.44
 « 39 : X = 411369.91 Y = 4194124.23
 « 40 : X = 411378.62 Y = 4194126.99
 « 41 : X = 411378.11 Y = 4194145.97
 « 42 : X = 411377.76 Y = 4194161.55
 « 43 : X = 411366.23 Y = 4194171.86
 « 44 : X = 411341.79 Y = 4194173.38
 « 45 : X = 411321.86 Y = 4194155.20
 « 46 : X = 411324.05 Y = 4194134.26

Τμήμα Ε3

Σημείο 47 : X = 411297.13 Y = 4193875.66
 « 48 : X = 411301.65 Y = 4193862.21
 « 49 : X = 411331.25 Y = 4193875.26
 « 50 : X = 411382.88 Y = 4193888.16
 « 51 : X = 411396.65 Y = 4193871.61
 « 52 : X = 411406.26 Y = 4193866.89
 « 53 : X = 411463.55 Y = 4193856.52
 « 54 : X = 411465.10 Y = 4193861.96
 « 55 : X = 411491.56 Y = 4193862.22
 « 56 : X = 411468.80 Y = 4193952.60
 « 57 : X = 411458.22 Y = 4193938.90
 « 58 : X = 411441.39 Y = 4193933.01
 « 59 : X = 411424.58 Y = 4193931.06
 « 60 : X = 411396.79 Y = 4193923.42
 « 61 : X = 411370.50 Y = 4193915.00
 « 62 : X = 411351.00 Y = 4193915.80
 « 63 : X = 411330.21 Y = 4193914.20

Τμήμα Ε4

Σημείο 64 : X = 411201.53 Y = 4193817.83

Σημείο 65 : X = 411248.71 Y = 4193875.38
 « 66 : X = 411260.27 Y = 4193876.96
 « 67 : X = 411278.65 Y = 4193861.35
 « 68 : X = 411288.69 Y = 4193841.58
 « 69 : X = 411251.14 Y = 4193804.17
 « 70 : X = 411228.07 Y = 4193813.05
 « 71 : X = 411210.49 Y = 4193811.81

και συνορεύει:

Τμήμα Ε1

ΒΟΡΕΙΑ: Με δάσος και μη δασική έκταση.

ΝΟΤΙΑ: Με μη δασική έκταση.

ΑΝΑΤΟΛΙΚΑ: Με δάσος.

ΔΥΤΙΚΑ: Με μη δασική έκταση.

Τμήμα Ε3.

ΒΟΡΕΙΑ: Με μη δασική έκταση.

ΝΟΤΙΑ: Με μη δασική έκταση.

ΑΝΑΤΟΛΙΚΑ: Με δάσος.

ΔΥΤΙΚΑ: Με μη δασική έκταση.

Τμήμα Ε4

ΒΟΡΕΙΑ: Με οδό.

ΝΟΤΙΑ: Με μη δασική έκταση.

ΑΝΑΤΟΛΙΚΑ: Με οδό.

ΔΥΤΙΚΑ: Με οδό

όπου σύνταξε η Δασολόγος του Δασαρχείου Κορίνθου Βασιλική Κουλού και θεώρησε ο Δασάρχης, με σκοπό την επανεγκατάσταση με φυσική ή τεχνητή αναγέννηση της δασικής βλάστησης που καταστράφηκε από την πυρκαγιά.

Κατά της παρούσας απόφασης, σύμφωνα με τις διατάξεις της παρ. 1 άρθρου 47 του Ν. 3900/2010, όπως τροποποίησε το άρθρο 1 του Ν. 702/1977, επιτρέπεται προσφυγή από οποιονδήποτε έχει έννομο συμφέρον, ενώπιον του (αρμοδίου) τριμελούς Διοικητικού Εφετείου, εντός εξήντα ημερών από την επομένη της δημοσίευσής ή κοινοποιήσεως αυτής.


Η απόφαση αυτή να δημοσιευθεί στην Εφημερίδα της Κυβερνήσεως.

Πάτρα, 24 Ιανουαρίου 2013

Ο Γενικός Γραμματέας
 Αποκεντρωμένης Διοίκησης
 ΕΜΜΑΝΟΥΗΛ Α. ΑΓΓΕΛΑΚΑΣ


ΕΘΝΙΚΟ ΤΥΠΟΓΡΑΦΕΙΟ
Για τεχνικούς λόγους στο σχεδιάγραμμα,
έγινε σμίκρυνση, κατά ποσοστό **55%**

ΑΠΟΣΠΑΣΜΑ ΕΚ ΤΩΝ ΑΡΙΘ. 408-191 & 408-194 ΟΡΘΟΦΩΤΟΧΑΡΤΩΝ
(Φωτογραμμετρικό υπόβαθρο από ορθοαναγωγή α/φ έτους 1996-97)
ΚΛΙΜΑΚΑ 1:5.000

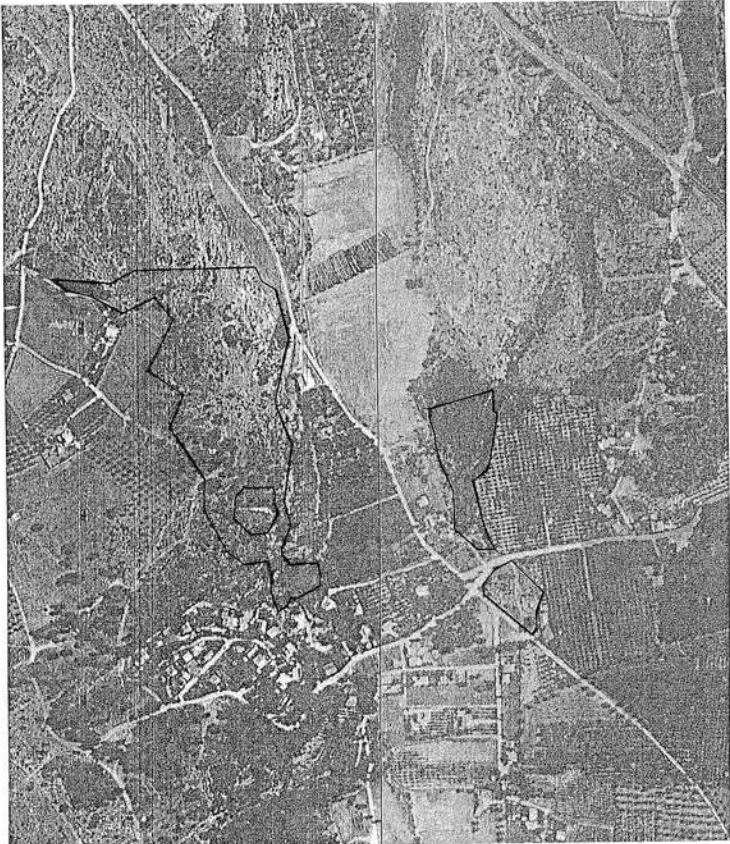

Ανήκει στο αριθμ. 5594/8.10.2012, έγγραφο του Δασαρχείου Κορίνθου

ΤΟΠΟΓΡΑΦΙΚΟ ΔΙΑΓΡΑΜΜΑ ΚΛΙΜΑΚΑΣ 1:3000 ΣΤΟ ΟΠΟΙΟ
ΦΑΙΝΕΤΑΙ ΤΑ ΤΜΗΜΑΤΑ ΔΑΣΟΥΣ ΧΑΛΕΠΙΟΥ ΠΕΥΚΗΣ
ΠΟΥ ΚΑΗΚΑΝ ΑΠΟ ΠΥΡΚΑΓΙΑ ΣΤΙΣ 18-8-2012 ΚΑΙ ΤΑ ΟΠΟΙΑ ΒΡΙΣΚΟΝΤΑΙ
ΣΤΗΝ Δ.Θ.ΠΑΝΟΡΑΜΑ" ΚΕΧΡΕΩΝ Τ.Κ. ΞΥΛΟΚΕΡΙΖΑΣ ΠΕΡΙΦΕΡΕΙΑΣ ΤΟΥ
ΔΗΜΟΥ ΚΟΡΙΝΘΙΩΝ .

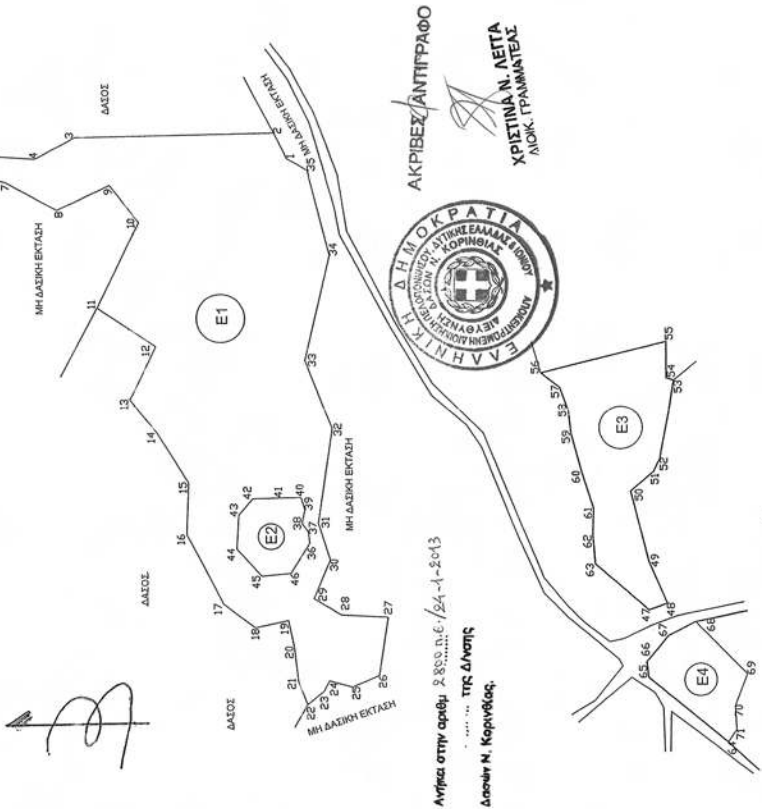

Ανήκει στην αριθμ. 2805.π.ε./24-1-2013
..... ΤΗΣ Δ/ΝΣΗΣ
Δασών Ν. Κορίνθου.

ΑΚΡΙΒΕΣ ΑΝΤΙΓΡΑΦΟ
ΧΡΙΣΤΙΝΑ Ν. ΛΕΤΤΑ
ΔΙΟΙΚ. ΓΡΑΜΜΑΤΕΑΣ

Κορίνθος 14/10/2012
Ο Δ/ντης Δασών
Παύλος Κολυμπίτης
Δασολόγος

Κορίνθος 8/10/2012
Η Σύμβουλος
Βασίλειος Καλού
Δασολόγος

Κορίνθος 14/10/2013
Ο Γ.Γ. ΔΙ.Π.Δ.Ε.Σ.Ι.Ν.
Εμμ. Αγγελόπουλος

Ανήκει στο αρθ. 5924/8-10-2012 έγκραφο του Δασαρχείου Κορίνθου.

ΠΙΝΑΚΑΣ ΣΥΝΤΕΤΑΓΜΕΝΩΝ



ΑΚΡΙΒΕΣ ΑΝΤΙΓΡΑΦΟ

ΧΡΙΣΤΙΝΑ Ν. ΛΕΓΓΑ
ΔΙΟΙΚ. ΓΡΑΜΜΑΤΕΑΣ

ΕΜΒΑΔΟΜΕΤΡΗΣΗ ΓΗΠΕΔΟΥ			
Με τη βοήθεια των ορθογωνικών συντεταγμένων των κορυφών του			
ΣΗΜΕΙΟ	X	Y	ΜΗΚΟΣ
1	411622.55	4194136.16	20.32
2	411640.67	4194145.36	143.15
3	411637.33	4194288.47	32.73
4	411622.47	4194317.63	65.21
5	411626.84	4194382.70	17.71
6	411614.56	4194369.93	32.50
7	411606.61	4194338.43	41.66
8	411586.68	4194301.84	41.78
9	411604.66	4194264.13	34.15
10	411577.80	4194243.03	68.72
11	411516.10	4194273.26	50.65
12	411488.10	4194231.05	42.85
13	411449.44	4194249.52	30.87
14	411425.09	4194230.53	42.37
15	411389.26	4194207.93	36.86
16	411352.43	4194209.51	56.82
17	411302.21	4194182.93	28.70
18	411285.33	4194159.72	24.11
19	411290.32	4194136.13	18.94
20	411271.85	4194131.92	25.47
21	411246.56	4194128.91	17.93
22	411229.90	4194122.30	15.25
23	411239.53	4194110.47	8.46
24	411247.08	4194106.64	17.16
25	411242.50	4194090.10	21.02
26	411250.84	4194070.81	42.29
27	411292.65	4194064.43	33.59
28	411294.28	4194097.98	23.02
29	411305.80	4194117.91	30.39
30	411333.82	4194106.16	27.89
31	411360.43	4194114.55	68.45
32	411428.09	4194104.19	53.53
33	411477.98	4194123.58	78.11
34	411554.05	4194105.85	61.90
35	411613.97	4194121.40	17.08
1	411622.55	4194136.16	
$E=1/2 \sum (X_i + X_{i+1})(Y_i - Y_{i+1})$			
$E_1 = 48064.73 \mu^2$			

ΕΜΒΑΔΟΜΕΤΡΗΣΗ ΓΗΠΕΔΟΥ			
Με τη βοήθεια των ορθογωνικών συντεταγμένων των κορυφών του			
ΣΗΜΕΙΟ	X	Y	ΜΗΚΟΣ
64	411201.53	4193817.83	74.42
65	411248.71	4193875.38	11.67
66	411260.27	4193876.96	24.11
67	411278.65	4193861.35	22.18
68	411288.69	4193841.58	53.01
69	411251.14	4193804.17	24.72
70	411228.07	4193813.05	17.62
71	411210.49	4193811.81	10.80
64	411201.53	4193817.83	
$E=1/2 \sum (X_i + X_{i+1})(Y_i - Y_{i+1})$			
$E_4 = 3458.61 \mu^2$			

ΕΜΒΑΔΟΜΕΤΡΗΣΗ ΓΗΠΕΔΟΥ			
Με τη βοήθεια των ορθογωνικών συντεταγμένων των κορυφών του			
ΣΗΜΕΙΟ	X	Y	ΜΗΚΟΣ
36	411345.96	4194120.84	8.61
37	411354.50	4194121.91	7.52
38	411360.50	4194126.44	9.66
39	411369.91	4194124.23	9.13
40	411378.62	4194126.99	18.98
41	411378.11	4194145.97	15.59
42	411377.76	4194161.55	15.46
43	411366.23	4194171.86	24.42
44	411341.79	4194173.38	26.98
45	411321.86	4194155.20	21.05
46	411324.05	4194134.26	25.69
36	411345.96	4194120.84	
$E=1/2 \sum (X_i + X_{i+1})(Y_i - Y_{i+1})$			
$E_2 = 2371.92 \mu^2$			

ΕΜΒΑΔΟΜΕΤΡΗΣΗ ΓΗΠΕΔΟΥ			
Με τη βοήθεια των ορθογωνικών συντεταγμένων των κορυφών του			
ΣΗΜΕΙΟ	X	Y	ΜΗΚΟΣ
47	411297.13	4193875.66	14.19
48	411301.65	4193862.21	32.35
49	411331.25	4193875.26	53.22
50	411382.88	4193888.16	21.53
51	411396.65	4193871.61	10.70
52	411406.26	4193866.89	58.22
53	411463.55	4193856.52	5.66
54	411465.10	4193861.96	26.46
55	411491.56	4193862.22	93.20
56	411468.80	4193952.60	17.31
57	411458.22	4193938.90	17.83
58	411441.39	4193933.01	16.92
59	411424.58	4193931.06	28.82
60	411396.79	4193923.42	27.60
61	411370.50	4193915.00	19.52
62	411351.00	4193915.80	20.85
63	411330.21	4193914.20	50.80
47	411297.13	4193875.66	
$E=1/2 \sum (X_i + X_{i+1})(Y_i - Y_{i+1})$			
$E_3 = 9346.46 \mu^2$			

Ανήκει στην αριθμ. 2800/...Ε. 124-1-8013

της Δ/νσης

Δασών Ν. Κορίνθας



Παράρτ. 4/1/2013
Ο Γ. Γ. Α. Δ. Π. Δ. Ε. 8/13

Εμ. Αγγελόπουλος



Κορίνθος 4/1/2012
Ο Δ/ντης Δασών

Παν. Καλλιόπης
Δασολόγος

Κορίνθος 8/10/2012
Ο Δασάρχης

Π. Μπονιάς
Δασολόγος

Κορίνθος 8/10/2012

Η Συντάκτρια

Βασ. Κουλού
Δασολόγος



* 0 4 0 0 0 6 6 1 8 0 2 1 3 0 0 8 *

ΑΠΟ ΤΟ ΕΘΝΙΚΟ ΤΥΠΟΓΡΑΦΕΙΟ

ΚΑΠΟΔΙΣΤΡΙΟΥ 34 * ΑΘΗΝΑ 104 32 * ΤΗΛ. 210 52 79 000 * FAX 210 52 21 004