



# ΕΦΗΜΕΡΙΣ ΤΗΣ ΚΥΒΕΡΝΗΣΕΩΣ

## ΤΗΣ ΕΛΛΗΝΙΚΗΣ ΔΗΜΟΚΡΑΤΙΑΣ

ΤΕΥΧΟΣ ΤΕΤΑΡΤΟ

Αρ. Φύλλου 99

28 Φεβρουαρίου 2013

### ΑΠΟΦΑΣΕΙΣ

Αριθμ. 1774/15858

Καθορισμός για πρώτη φορά των ορίων αιγιαλού και δημιουργία ζώνης παραλίας στην θέση «Αρκουδό-γιαννη», Τ.Κ. Ελληνικών, Δ.Ε. Αρτεμισίου, Δήμου Ιστι-αίας - Αιδηψού, Ν. Ευβοίας.

Η ΓΕΝΙΚΗ ΓΡΑΜΜΑΤΕΑΣ  
ΑΠΟΚΕΝΤΡΩΜΕΝΗΣ ΔΙΟΙΚΗΣΗΣ  
ΘΕΣΣΑΛΙΑΣ - ΣΤΕΡΕΑΣ ΕΛΛΑΔΑΣ

Έχοντας υπόψη:

1. Τις διατάξεις του Ν. 2971/2001(Φ.Ε.Κ 285/2001 τ. Α') «περί αιγιαλού και παραλίας και άλλες διατάξεις» και ιδίως των άρθρων 3 και 5 αυτού.

2. Τις διατάξεις του άρθρου 113 του Ν. 3978/2011 (Α'137) με το οποίο τροποποιήθηκε το άρθρο 5 του Ν. 2971/2001.

3. Τις διατάξεις του Ν. 3200/55 «περί διοικητικής αποκεντρώσεως», όπως αυτές τροποποιήθηκαν και ισχύουν σήμερα με τα Ν.Δ. 532/70, Β.Δ. 704/70, Β.Δ. 705/70, Β.Δ. 192/72, Π.Δ. 71/84, Π.Δ. 347/86, Ν. 2026/92 και Π.Δ. 97/93.

4. Τις διατάξεις του Π.Δ. 551/88 «Οργάνωση Νομαρχιών-Οργάνωση Οικονομικών Υπηρεσιών (Φ.Ε.Κ 259 τ. Α'), όπως τροποποιήθηκε και ισχύει.

5. Τις διατάξεις του Π.Δ. 284/88 «περί οργανισμού Υπ. Οικονομικών».

6. Τις διατάξεις της παρ. 21 του άρθρου 46 του Ν. 3220/2004 (ΦΕΚ15τ.Α'/28-01-2004) «μέτρα αναπτυξιακής και κοινωνικής πολιτικής-αντικειμενοποίηση του φορολογικού ελέγχου και άλλες διατάξεις» δυνάμει των οποίων από 10-04-2004, αρμοδιότητες του Υπουργού Οικονομίας και Οικονομικών, οι οποίες ανήκαν ή είχαν μεταβιβαστεί στους Νομάρχες μέχρι την έναρξη λειτουργίας των Νομαρχιακών Αυτοδιοικήσεων και αφορούν θέματα του Υπουργείου Οικονομίας και Οικονομικών, που εξαιρέθηκαν από την κατάργηση με τις διατάξεις της παρ. 2 του άρθρου 39 του Ν. 2218/1994, περιέρχονται στους Γενικούς Γραμματείς Περιφερειών.

7. Τις διατάξεις του Ν. 3852/2010 (Φ.Ε.Κ 87 τ.Α'/07-06-2010) περί «νέας αρχιτεκτονικής της Αυτοδιοίκησης και της Αποκεντρωμένης Διοίκησης - Πρόγραμμα Καλλικράτης» και ιδίως τις διατάξεις της παρ. 1 και 2 του άρθρου 6, τις διατάξεις της παρ. 1 του άρθρου 280 και τις διατάξεις της παρ. 4 του άρθρου 283.

8. Το υπ' αριθμ. Δ6Α 1022671 ΕΞ 2011/10-02-2011 έγγραφο

του Υπ. Οικονομικών, σύμφωνα με το οποίο οι αρμοδιότητες του Υπουργού Οικονομικών, που περιήλθαν στους Γενικούς Γραμματείς των Περιφερειών (του Ν. 2503/1997 Α'107), σύμφωνα με τις διατάξεις της παρ. 21 του άρθρου 46 του Ν. 3220/2004 (Α'15) και καταγράφονται στην υπ' αριθμ. 1063649/790/Α0006/03-08-2004 απόφαση του Υπουργού Οικονομίας και Οικονομικών, ασκούνται, από 1/1/2011, από το Γενικό Γραμματέα της Αποκεντρωμένης Διοίκησης.

9. Τις διατάξεις του Π.Δ. 138/2010 (Φ.Ε.Κ 231/Α/27-12-2010) «περί οργανισμού Αποκεντρωμένης Διοίκησης Θεσσαλίας - Στερεάς Ελλάδας».

10. Την από 20/11/2012 έκθεση (13ο πρακτικό) της κατά το άρθρο 3 του Ν. 2971/01 αρμόδιας Επιτροπής καθορισμού των ορίων του αιγιαλού - παραλίας - παλαιού αιγιαλού, που καθόρισε για πρώτη φορά τα όρια αιγιαλού και δημιουργία ζώνης παραλίας στην θέση «Αρκουδόγιαννη», Τ.Κ. Ελληνικών, Δ.Ε. Αρτεμισίου, Δήμου Ιστιαιάς - Αιδηψού, Ν. Ευβοίας, με ενδιαφερόμενους τους Αλέξανδρο Πουλημένο και Αναστάσιο Χριστοφόρου.

11. Το από Οκτώβριο 2011, με κλίμακα 1:500 τοπογραφικό διάγραμμα, το οποίο συντάχθηκε από τον διπλωματούχο πολιτικό μηχανικό Αθανασίου Χ. Χρήστο, σε μια (1) πινακίδα, με αριθμό σχεδίου Τ1, που ελέγχθηκε για την ακρίβεια της αποτύπωσης την 02/08/2012 από τον Δημήτριο Προκάκη, διπλωματούχο τοπογράφο μηχανικό ΠΕ/Δ', υπάλληλο της Κτηματικής Υπηρεσίας Ν. Ευβοίας και θεωρήθηκε την 03/08/2012, από την Αθηνά Μπούρικα διπλωματούχο τοπογράφο μηχανικό Π.Ε/Β', αναπληρώτρια Προϊσταμένη της ίδιας υπηρεσίας, όπως ορίζουν οι διατάξεις του άρθρου 4 παρ. 2 του Ν. 2971/01 και συνοδεύει την Έκθεση της προαναφερόμενης Επιτροπής.

12. Το υπ' αριθμ. Φ.119/170087/Σ.1699/02-04-2012 έγγραφο του Γ.Ε.ΕΘ.Α - Γ' Κλάδος/Γ2 - Τ.Ε.Υ., σύμφωνα με το οποίο από πλευράς αρμοδιοτήτων του, όπως αυτές απορρέουν από το άρθρο 17 του ν. 2971/2001, δεν έχει αντίρρηση για τη συνέχιση της διαδικασίας καθορισμού των ορίων αιγιαλού και δημιουργία ζώνης παραλίας στην εξεταζόμενη θέση.

13. Το υπ' αριθμ. Φ121/οικ. 76/21-01-2013 έγγραφο της Κτηματικής Υπηρεσίας Ν. Ευβοίας, με το οποίο ζητείται η έκδοση της απόφασης, αποφασίζουμε:

Επικυρώνουμε την από 20/11/2012 έκθεση (13ο πρακτικό) της κατά το άρθρο 3 του Ν. 2971/01 αρμόδιας Επιτροπής καθορισμού των ορίων του αιγιαλού - παραλίας - παλαιού αιγιαλού, που καθόρισε για πρώτη φορά

τα όρια αιγιαλού και δημιουργία ζώνης παραλίας στην θέση «Αρκουδόγιαννη», Τ.Κ. Ελληνικών, Δ.Ε. Αρτεμισίου, Δήμου Ιστιαίας - Αιδηψού, Ν. Ευβοίας, με ενδιαφερόμενους τους Αλέξανδρο Πουλημένο και Αναστάσιο Χριστοφόρου, καθώς και το από Οκτώβριο 2011, με κλίμακα 1:500 τοπογραφικό διάγραμμα, το οποίο συντάχθηκε από τον διπλωματούχο πολιτικό μηχανικό Αθανασίου Χ. Χρήστο, σε μια (1) πινακίδα, με αριθμό σχεδίου Τ1, που ελέγχθηκε για την ακρίβεια της αποτύπωσης την 02/08/2012 από τον Δημήτριο Προκάκη, διπλωματούχο τοπογράφο μηχανικό ΠΕ/Δ', υπάλληλο της Κτηματικής Υπηρεσίας Ν. Ευβοίας και θεωρήθηκε την 03/08/2012, από την Αθηνά Μπούρικα διπλωματούχο τοπογράφο μηχανικό Π.Ε/Β', αναπληρώτρια Προϊσταμένη της ίδιας υπηρεσίας, όπως ορίζουν οι διατάξεις του άρθρου 4 παρ. 2 του Ν. 2971/01 και συνοδεύει την Έκθεση της προαναφερόμενης Επιτροπής.

Στο παραπάνω από Οκτώβριο 2011 τοπογραφικό διάγραμμα σε μια πινακίδα η αρμόδια Επιτροπή καθόρισε για πρώτη φορά:

Την οριογραμμή του αιγιαλού με κόκκινη συνεχή πολυγωνική γραμμή με στοιχεία (35), 1, 2, ..., 35, 36 της οποίας οι κορυφές ορίζονται με καρτεσιανές συντεταγμένες εξαρτημένες από το κρατικό τριγωνομετρικό δίκτυο σε εγκάρσια Μερκατορική Προβολή στο Ελληνικό Γεωδαιτικό Σύστημα Αναφοράς 1987 (Ε.Γ.Σ.Α. '87).

Την οριογραμμή της παραλίας με κίτρινη συνεχή πολυγωνική γραμμή με στοιχεία (35'), 1', 2', ..., 35', 36' της οποίας οι κορυφές ορίζονται με καρτεσιανές συντεταγμένες εξαρτημένες από το κρατικό τριγωνομετρικό δίκτυο σε εγκάρσια Μερκατορική Προβολή στο Ελληνικό Γεωδαιτικό Σύστημα Αναφοράς 1987 (Ε.Γ.Σ.Α. '87).

Η οριογραμμή παραλίας καθορίζεται κατά τρόπο που να απέχει παντού σταθερή απόσταση δέκα (10) μέτρων από την οριογραμμή του αιγιαλού, για να εξυπηρετηθούν οι σκοποί της παρ. 2 του άρθρου 1, της παρ. 3 του άρθρου 2 και της παρ. 1 του άρθρου 7 του Ν. 2971/01.

Αποφαίνεται ότι δεν υπάρχει παλαιός αιγιαλός, που να τεκμηριώνεται από ενδείξεις του εδάφους είτε από άλλα αποδεικτικά στοιχεία.

Στη ζώνης παραλίας υπάρχουν κατασκευές (περιφράξεις, τοιχία, κλίμακες), που δεν εξαιρούνται από αυτήν.

Η ισχύς της παρούσας αρχίζει με τη δημοσίευση στο Φύλλο Εφημερίδας της Κυβερνήσεως.

Η απόφαση αυτή μαζί με την έκθεση και το διάγραμμα, να δημοσιευθούν στην Εφημερίδα της Κυβερνήσεως.

Λάρισα, 13 Φεβρουαρίου 2013

Η Γενικός Γραμματέας  
Αποκεντρωμένης Διοίκησης  
ΚΑΛΛΙΟΠΗ ΓΕΡΑΚΟΥΔΗ

ΕΠΙΤΡΟΠΗ ΚΑΘΟΡΙΣΜΟΥ ΟΡΙΩΝ  
ΑΙΓΙΑΛΟΥ-ΠΑΡΑΛΙΑΣ ΚΑΙ ΠΑΛΑΙΟΥ ΑΙΓΙΑΛΟΥ  
13<sup>ο</sup> ΠΡΑΚΤΙΚΟ ΤΗΣ ΣΥΝΕΔΡΙΑΣΗΣ ΤΗΣ 20/11/2012

Στη Χαλκίδα σήμερα 20-11-2012, ημέρα Τρίτη,

Η Επιτροπή καθορισμού ορίων αιγιαλού-παραλίας-παλαιού αιγιαλού, η σύνθεση της οποίας καθορίστηκε βάσει των διατάξεων του άρθρου 3 του Ν. 2971/2001 «περί αιγιαλού-παραλίας και άλλες διατάξεις» και συγκροτήθηκε με την υπ' αριθμ. 21875/133353/12-12-2011 απόφαση Γ. Γ. Αποκεντρωμένης Διοίκησης Θεσσαλίας

ας - Στερεάς Ελλάδας, όπως τροποποιήθηκε με τις αριθμ. 8234/86515/04-05-2012 και 14102/154323/02-08-2012 όμοιες αποφάσεις αποτελούμενη από τους:

1. Μπαρσάκη Σταματούλα, ΠΕ/Γ εφοριακών, νομίμως αναπληρούσα την αν/τρια Προϊσταμένη Κτηματικής Υπηρεσίας Ν. Ευβοίας, σαν Πρόεδρο, (κωλυομένου του τακτικού μέλους, Ιω. Σελεβέκου κατά την αυτοψία),

2. Μπούρικα Αθηνά, διπλωματούχο τοπογράφο μηχανικό ΠΕ/Β, υπάλληλο της Κτηματικής Υπηρεσίας Ν. Ευβοίας, σαν μέλος,

3. Φλουρή Κων/νο, πλωτάρχη Λ.Σ., Λιμενάρχη της Λιμενικής Αρχής Αιδηψού, σαν μέλος,

4. Ζέρβα Νικόλαο, διπλωματούχο αρχιτέκτονα μηχανικό ΠΕ/Δ, Προϊστάμενο της Υπηρεσίας Δόμησης, του Δήμου Ιστιαίας-Αιδηψού, σαν μέλος,

5. Δ/ντή ΠΕΧΩ Αποκεντρωμένης Διοίκησης Θεσσαλίας - Στ. Ελλάδας ή νόμιμο αναπλ/τή (αν και προσκλήθηκε νόμιμα κατά την αυτοψία δεν προσήλθε).

Παρουσία και του γραμματέα της Επιτροπής Σκούρα Σταύρου, εργοδηγού δομικών έργων ΔΕ/Γ, υπαλλήλου Ι.Δ.Α.Χ. της Κτηματικής Υπηρεσίας Ν. Ευβοίας.

Συνήλθε στα γραφεία της Κτηματικής Υπηρεσίας Ν. Ευβοίας μετά από την υπ' αριθμ. Φ.93/24/19-11-2012 πρόσκληση της Προέδρου της, για να γνωμοδοτήσει επί της υπόθεσης καθορισμού για πρώτη φορά των οριογραμμών αιγκιλού-παραλίας-παλαιού αιγιαλού στη θέση Αρκουδόγιαννη, Τ.Κ. Ελληνικών, Δ.Ε. Αρτεμισίου, Δήμου Ιστιαίας-Αιδηψού, Ν. Ευβοίας, με ενδιαφερόμενους τους Αλέξανδρο Πουλημένο και Αναστάσιο Χριστοφόρου.

Αφού διαπιστώθηκε απαρτία κατά τις διατάξεις του άρθρου 14 του Ν. 2690/99, η Πρόεδρος κηρύσσει την έναρξη της συνεδρίασης αφού η υπόθεση θεωρείται επείγουσα, λόγω παρέλευσης της προθεσμίας της παρ. 3 του άρθρου 5 του Ν. 2971/01, όπως κρίθηκε ως τέτοια και από τα υπόλοιπα μέλη της Επιτροπής:

Η Επιτροπή αφού έλαβε υπόψη:

1. Την από 24-10-2011 αίτηση του Προκοπή Παυλίδη, εκπροσώπου των ενδιαφερομένων, με την οποία υποβλήθηκε τοπογραφικό διάγραμμα 1:500 και ζητείται ο καθορισμός των ορίων αιγιαλού- παραλίας, στην πιο πάνω περιοχή.

2. Το από Οκτώβριο 2011 τοπογραφικό διάγραμμα, του διπλωματούχου πολιτικού μηχανικού Αθανασίου Χ. Χρήστου, με κλίμακα 1:500, σε μια (1) πινακίδα, με αρ. σχ. Τ1, που ελέγχθηκε για την ακρίβεια της αποτύπωσης την 02-08-2012 από τον Δημήτριο Προκάκη, διπλωματούχο αγρονόμο τοπογράφο μηχανικό ΠΕ/Δ, υπάλληλο της Κτηματικής Υπηρεσίας Ν. Ευβοίας και θεωρήθηκε την 03-08-2012 από την Αθηνά Μπούρικα, διπλωματούχο αγρονόμο τοπογράφο μηχανικό ΠΕ/Β, υπάλληλο της ίδιας Υπηρεσίας, όπως ορίζουν οι διατάξεις του άρθρου 4 παρ.2 του Ν. 2971/01.

3. Τις διατάξεις του Ν. 2971/01 (ΦΕΚ 285τ.Α'/19-12-01) «περί αιγιαλού-παραλίας», όπως τροποποιήθηκε, συμπληρώθηκε και ισχύει καθώς και της αριθμ. 1089532πε/8205πε/Β0010/20-04-05 κοινής υπουργικής απόφασης Υπουργών Οικονομίας και Οικονομικών και ΠΕΧΩΔΕ «περί στοιχείων καθορισμού αιγιαλού και παραλίας».

4. Τις διατάξεις του άρθρου 113 του Ν. 3978/2011 (ΦΕΚ137 τ.Α'/2011), με τις οποίες τροποποιήθηκε το άρθρο 5 του Ν. 2971/01.

5. Το υπ' αριθμ. Φ121/2109/25-11-2011 έγγραφο Κτηματικής Υπηρεσίας Ν. Ευβοίας με το οποίο διαβιβάστηκε

η υπόθεση προς το ΓΕΕΘΑ, κατ' εφαρμογή της παραπάνω διάταξης.

6. Το υπ' αριθμ. Φ.119/170087/Σ.1699/02-04-2012 έγγραφο ΓΕΕΘΑ, με το οποίο γνωμοδότησε ότι δεν έχει αντίρρηση για τη συνέχιση της διαδικασίας καθορισμού των ορίων αιγιαλού-παραλίας και τυχόν υπάρχοντος παλιού αιγιαλού στην υπόψη περιοχή.

7. Την από επιτόπιο μετάβαση των μελών της Επιτροπής, κατά την 02-08-2012, μετά την υπ' αριθμ. Φ93/14/20-07-2012 πρόσκληση της Προέδρου της, σχηματισθείσα αντίληψη για το πλάτος της βρεχόμενης ζώνης της ξηράς και άλλα συναφή στοιχεία που προβλέπονται από το άρθρο 9 του Ν. 2971/2001 και ειδικότερα:

α) τη γεωμορφολογία του εδάφους:

i. η μορφολογία της ακτής της εξεταζόμενης περιοχής συνίσταται από βραχώδη πρανή με ύψη στέψης που κυμαίνονται από 3,00 έως 8,00 μέτρα περίπου ενώ παρά των κορυφών του αιγιαλού από 4 έως 10 και από 18 έως 24 σχηματίζονται αμμώδεις όρμοι, που έχουν προκύψει από τη διάβρωση αποσάθρωση των μητρικών πετρωμάτων της ακτής καθώς και από την εναπόθεση φερτών υλών των ρεμάτων που εκβάλλουν μεταξύ των κορυφών 3-4 και 18-22. Το εύρος των αμμωδών όρων κυμαίνεται στη πρώτη θέση από 5,00 έως 18,00 μέτρα περίπου ενώ στη δεύτερη από 5,00 έως 22,00 μέτρα και τα υψόμετρα αυχένα κυμαίνονται από 0,78 έως 2,72 μέτρα και από 1,03 έως 2,64 μέτρα αντίστοιχα.

ii. η μορφολογία της συνεχόμενης της ακτής περιοχής είναι ημιβραχώδης με κλίσεις εδάφους από μέτριες στα νότια της εξεταζόμενης περιοχής και εντονότερες προς το βορρά, διέπεται από τις εκτός σχεδίου πολεοδομικές διατάξεις, πλην ενός μικρού τμήματος που έχει ενταχθεί εντός ορίων οικισμού (μεταξύ των κορυφών 4-7 του αιγιαλού), είναι αραιά δομημένη κυρίως στο εντός του οικισμού τμήμα, με χρήση γης κυρίως τουριστική και ακολουθούν η γεωργική, δασική εκμετάλλευση (ρητινοπαραγωγή και παραγωγή ξύλου) και τελευταία η κτηνοτροφική. Η κατανομή της απασχόλησης στον τόπο Δήμο Αρτεμισίου (στοιχεία ΕΣΥΕ 2001) κατά κλάδο οικονομικής δραστηριότητας το μεγαλύτερο μερίδιο κατέχει ο τριτογενής τομέας (41,6%), ενώ ακολουθούν ο πρωτογενής τομέας (34,4%) και ο δευτερογενής (24%).

iii. η περιοχή έχει χαρακτηριστική φυσική δασική βλάστηση, που αποτελεί και το φυσικό όριο βλάστησης και συνίσταται από χαλέπιο πεύκη καθώς και αυτοφυή θαμνώδη και ξυλώδη βλάστηση, αποτελούμενη από πουρνάρι, σχίνο, ερείκη, κουτσουπιά, κουμαριά κ.λπ. Στο μεγάλο ρέμα υφίσταται καλαμιώνας.

β) το γεγονός ότι στην περιοχή δεν εντοπίστηκαν παράκτιοι φυσικοί πόροι, πλην της παρακείμενης δασικής έκτασης,

γ) τα πορίσματα από την εκτίμηση των μετεωρολογικών στοιχείων της περιοχής και ειδικότερα από τα ετήσια ανεμολογικά στοιχεία, που προέρχονται από μακροχρόνιες παρατηρήσεις της περιόδου 1956-1997 του πλησιέστερου προς την εξεταζόμενη περιοχή μετεωρολογικού σταθμού Σκοπέλου της ΕΜΥ, από τα οποία προκύπτουν ότι οι επικρατέστεροι άνεμοι στην ευρύτερη περιοχή είναι Βόρειας, βορειοανατολικής και νότιας δ/σης ενώ σε μικρότερο ποσοστό πνέουν οι άνεμοι του δυτικού τομέα (ΝΔ, Δ και ΒΔ). Οι ενδεικτικές τιμές μέσης συνολικής συχνότητας εμφάνισης για κάθε διεύθυνση

είναι Β με 22%, ΒΑ με 13,7%, Ν με 5,5%, και ακολουθούν οι ΒΔ με 5,2%, ΝΔ με 2,7%, ΝΑ με 1,8% και Δ και Α με 0,7%. Οι Β και ΒΑ άνεμοι είναι οι ισχυρότεροι φθάνοντας μέχρι και 10 Bf. και επικρατούν κατά τη διάρκεια του χειμώνα. Οι άνεμοι των υπολοίπων δ/σεων δεν ξεπερνούν τα 9 Bf. Οι συνήθεις πνέοντες άνεμοι είναι ασθενούς ή μέτριας έντασης (έως 6 Bf),

δ) η μορφολογία του πυθμένα συνίσταται κυρίως από άμμο με ήπιες κλίσεις και μικρά βάθη κοντά στην ακτή, με την ισοβαθή των 10 μ. να βρίσκεται σε απόσταση 100 μέτρων από αυτή. Κατά διαστήματα υπάρχουν βράχοι πάνω και κάτω από την επιφάνεια της θάλασσας μέχρι 2 δέκατα του μιλίου ανοιχτά της. Β.Α. της ακτής της εξεταζόμενης περιοχής και σε απόσταση 1,4 μίλια βρίσκεται η νησίδα Ποντικονήσι ενώ στην ίδια περίπτωση απόσταση από την ακτή και σε απόσταση 5 δεκάτων του μιλίου ΝΑ της νησίδας Ποντικονήσι βρίσκεται η βραχονησίδα Πρασονήσι. Τα βάθη στον άξονα της ακτής και των Νήσων είναι μεγάλα (μέχρι 51μ.)

Τα παλιρροιακά δεδομένα, που βασίζονται σε μακροχρόνιες παρατηρήσεις του παλιρροιακού σταθμού Σκιάθου, πλησιέστερου και αντιπροσωπευτικότερου σταθμού για την εξεταζόμενη θέση, εμφανίζουν μέσο εύρος παλίρροιας 0,07μ., μέγιστο εύρος 0,60μ., ελάχιστο εύρος 0,01 μ. και επάλλαξη 1,05 μ. (στατιστικά στοιχεία της περιόδου 1955-1978) ενώ στην περιοχή παρατηρείται ασταθές ρεύμα μικρής έντασης,

ε) τον τομέα ανάπτυξης κυματισμού σε σχέση με το μέτωπο της ακτής ότι δηλαδή πρόκειται για ακτή με μεσαίο ανάπτωμα πελάγους, που σε συνδυασμό με τα προαναφερθέντα στοιχεία της μορφολογίας του πυθμένα και των ανέμων που την επηρεάζουν και του γεγονότος ότι προστατεύεται από Β και ΒΑ, όπου και οι ισχυρότεροι πνέοντες άνεμοι, από τη νησίδα Ποντικονήσι και τη βραχονησίδα Πρασονήσι να μην αναμένεται μεγάλη ένταση κυματικού πεδίου,

στ) τη μη ύπαρξη τεχνικών λιμενικών έργων στην περιοχή μελέτης,

ζ) την ύπαρξη εγκεκριμένων χωροταξικών κατευθύνσεων και χρήσεων γης που επηρεάζουν την παράκτια ζώνη και ειδικότερα την υπ' αριθμ. 1363/ΕΠΑ331/25-05-1990 (ΦΕΚ 344/Δ/05-07-1990) απόφαση Νομάρχης Εύβοιας περί καθορισμού ορίων, όρων και περιορισμών δόμησης και κατηγοριοποίησης του οικισμού παρ. Ελληνικών της κοινότητας Αρτεμισίου του νομού Εύβοιας που εκδόθηκε κατ' εφαρμογή των διατάξεων του από 24-04-85 Π.Δ. (ΦΕΚ 181 Δ'/03-05-85), το όριο του οποίου έχει εφαρμοστεί στο παρόν τοπογραφικό διάγραμμα και καταλαμβάνει τμήμα της εξεταζόμενης περιοχής. η) το γεγονός ότι στην περιοχή δεν υφίσταται κτηματολόγιο. θ) την μη ύπαρξη ευπαθών οικοσυστημάτων και προστατευόμενων περιοχών. ι) την μη ύπαρξη καταγεγραμμένων δημοσίων κτημάτων, αρμοδιότητας Υπ. Οικονομικών, πλην όμως επειδή η περιοχή είναι κυρίως δασικού χαρακτήρα για τα εμπράγματα δικαιώματα ιδιωτών επ' αυτής αρμοδιότητα έχει το οικείο Δασαρχείο. 8.- Την υπ' αριθμ. 2409/Φ.αιγ-παρ./12-05-2005 (ΦΕΚ 575/Δ/31-05-2005) απόφαση Γ.Γ. Περιφέρειας Στ. Ελλάδας με την οποία επικυρώθηκαν τα όρια αιγιαλού-παραλίας στη θέση Αγ. Νικόλαο, Ελληνικών, Δ. Αρτεμισίου, που αποτελεί όμορο προς νότο καθορισμό του παρόντος καθώς και το διαγ/μα που τη συνοδεύει βάσει του οποίου έγινε η απαιτούμενη συναρμογή των κορυφών (35) του αιγιαλού και (35) της παραλίας.

9. Για τον καθορισμό της οριογραμμής παραλίας η Επιτροπή αφού έλαβε υπόψη τις διατάξεις των άρθρων 1 (παρ. 2), 2 (παρ. 3) και 7 (παρ. 1) του Ν. 2971/01 και συνεκτιμώντας τα δεδομένα, ότι δηλαδή πρόκειται για περιοχή, που διέπεται από τις εκτός σχεδίου πολεοδομικές διατάξεις και κατά ένα μικρό τμήμα εντός οικισμού, με τάσεις τουριστικής ανάπτυξης χωρίς παραλιακή οδό και με δύσκολη πρόσβαση λόγω του ανάγλυφου, προτείνει τη δημιουργία ζώνης παραλίας πλάτους δέκα (10) μέτρων, που θεωρείται απαραίτητη για την εξυπηρέτηση της επικοινωνίας ξηράς-θάλασσας και αντίστροφα καθώς και για την εξυπηρέτηση άλλων κοινωφελών σκοπών (έργα υποδομής πρόσβαση στην ακτή κ.λπ.).

Σημείωση: Για τη σύνταξη της παρούσας έκθεσης χρησιμοποιήθηκαν στοιχεία από τη Μελέτη Περιβαλλοντικών Επιπτώσεων (ΜΠΕ) του κατολισθητικού φαινομένου Δ.Δ. Ελληνικών, από τη ΜΠΕ προστασίας οδού Ασμενίου και από τον Πλοηγό έκδοση 2011.

Ύστερα από τα παραπάνω η Επιτροπή, αποφασίζει:

1) Καθορίζει για πρώτη φορά επί του παραπάνω από Οκτωβρίου 2011 τοπογραφικού διαγράμματος σε μια πινακίδα (με αρ. σχ. Τ1):

α. Την οριογραμμή του αιγιαλού με κόκκινη συνεχή πολυγωνική γραμμή με στοιχεία (35), 1, 2, ..., 35, 36 της οποίας οι κορυφές εξασφαλίζονται με συντεταγμένες

εξαρτημένες από το κρατικό τριγωνομετρικό δίκτυο σε Εγκάρσια Μερκατορική Προβολή στο Ελληνικό Γεωδαιτικό Σύστημα Αναφοράς 1987 (ΕΓΣΑ '87).

β. Την οριογραμμή της παραλίας με κίτρινη συνεχή πολυγωνική γραμμή με στοιχεία (35',1',2',...,35'/36' της οποίας οι κορυφές εξασφαλίζονται με συντεταγμένες από το κρατικό τριγωνομετρικό δίκτυο σε Εγκάρσια Μερκατορική Προβολή στο Ελληνικό Γεωδαιτικό Σύστημα Αναφοράς 1987 (ΕΓΣΑ '87).


Η οριογραμμή παραλίας καθορίζεται κατά τρόπο που να απέχα σταθερή απόσταση δέκα (10) μέτρων από την οριογραμμή του αιγιαλού, για να εξυπηρετηθούν οι σκοποί της παρ. 2 του άρθρου 1, της παρ.3 του άρθρου 2 και της παρ. 1 του άρθρου 7 του Ν. 2971/01.


2) Αποφαίνεται ότι δεν υπάρχει παλαιός αιγιαλός, που να τεκμηριώνεται από ενδείξεις του εδάφους και από άλλα αποδεικτικά στοιχεία.

3) Στη ζώνη παραλίας υπάρχουν κατασκευές (περιφράξεις, τοιχεία, κλίμακες), που δεν εξαιρούνται από αυτή.

Η Επιτροπή

1. ΣΤΑΜΑΤΟΥΛΑ ΜΠΑΡΣΑΚΗ
2. ΑΘΗΝΑ ΜΠΟΥΡΙΚΑ
3. ΚΩΝΣΤΑΝΤΙΝΟΣ ΦΛΟΥΡΗΣ
4. ΝΙΚΟΛΑΟΣ ΖΕΡΒΑΣ

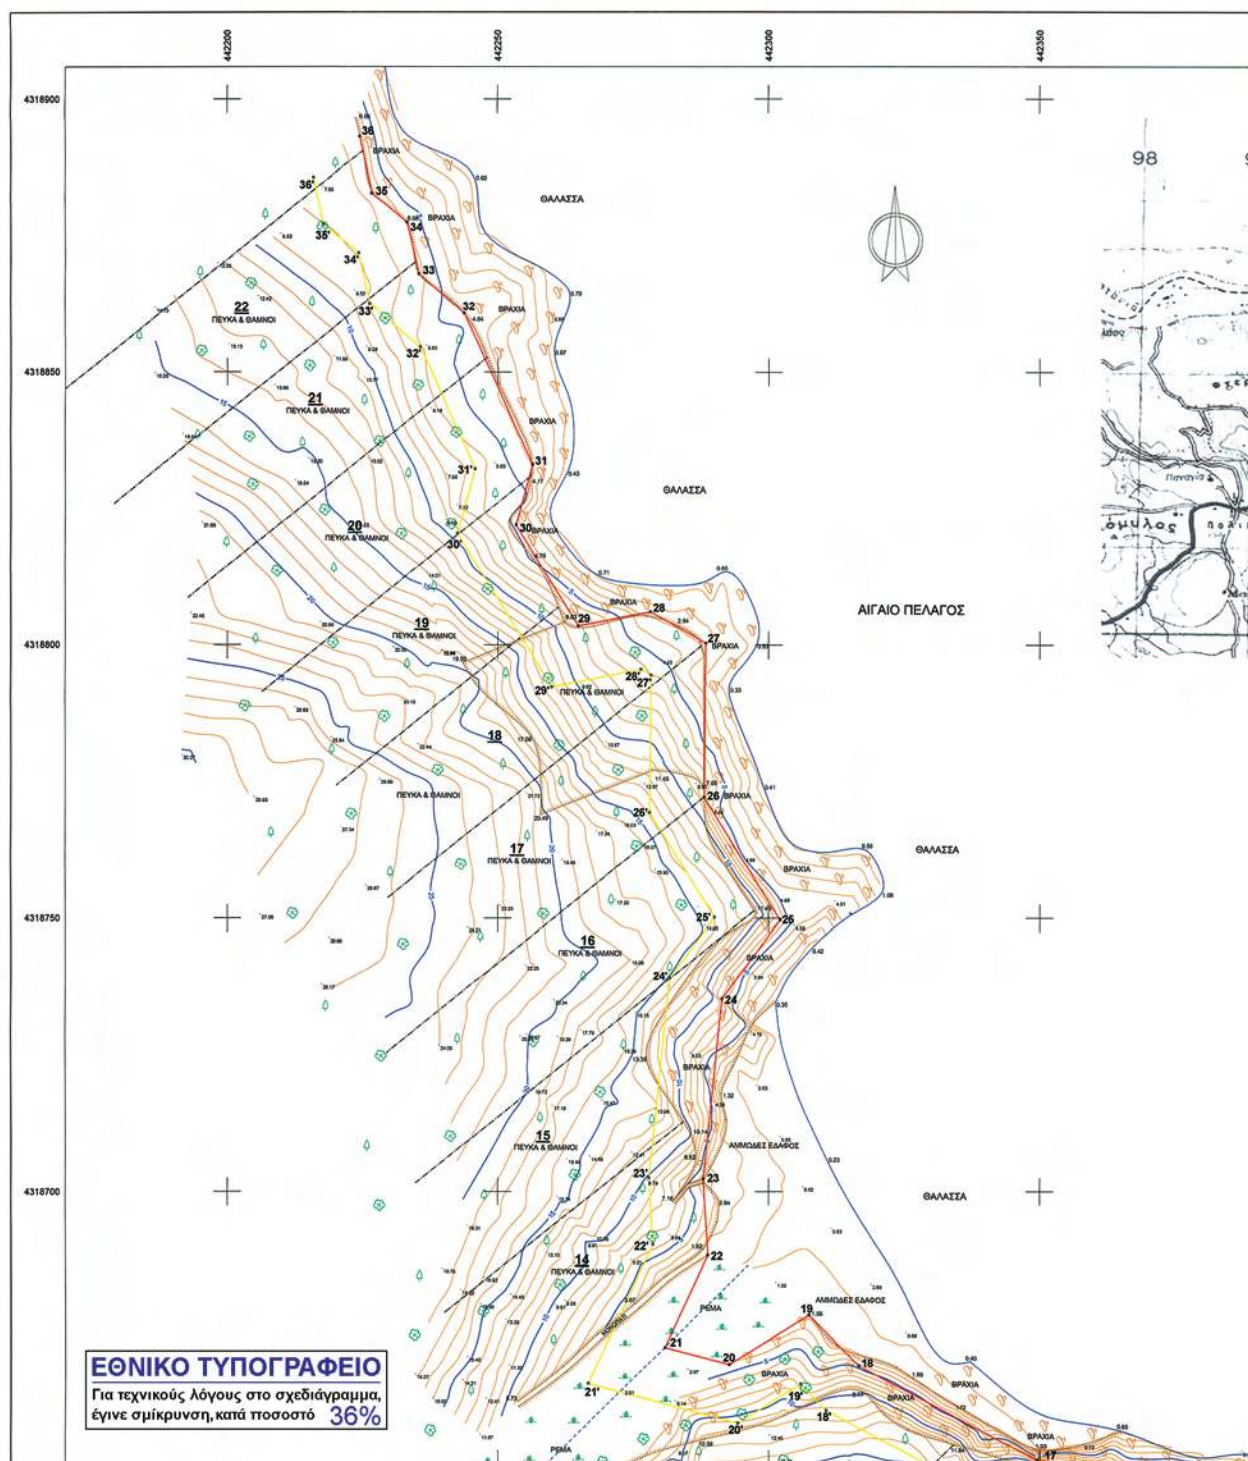

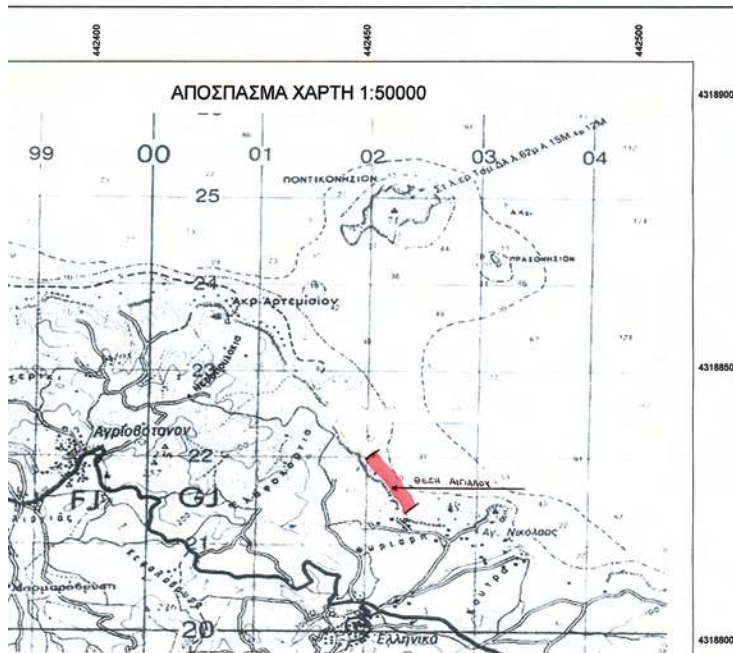

**ΠΑΡΑΤΗΡΗΣΕΙΣ**  
ΑΝ ΑΠΟΤΥΠΩΣΗ ΤΗΣ ΠΕΡΙΟΧΗΣ ΕΓΙΝΕ ΜΕ ΤΗΝ ΜΕΡΟΣ ΤΩΝ ΟΡΟΓΡΑΦΩΝ ΣΥΝΤΕΤΑΓΜΕΝΩΝ ΣΕ ΕΞΑΡΤΗΣΗ ΑΠΟ ΤΟ ΚΡΑΤΙΚΟ ΤΡΙΓΩΝΟΜΕΤΡΙΚΟ ΔΙΚΤΥΟ, ΒΥΘΥΒΟΛΙΚΟ ΣΥΣΤΗΜΑ ΑΝΑΦΟΡΑΣ (ΕΓΣΑ 87).

ΧΡΟΝΟΣ ΛΗΨΗΣ ΕΠΙΓΕΩΝ ΣΤΟΙΧΕΙΩΝ ΟΚΤΩΒΡΙΟΣ 2011  
ΑΠΟΣΤΟΛΗ ΣΧΕΔΙΟΥ ΣΕ ΚΑΜΑΚΑ 1:500

| ΣΥΝΤΕΤΑΓΜΕΝΕΣ ΤΡΙΓΩΝΟΜΕΤΡΙΚΩΝ ΕΓΣΑ 87 |            |             |         |
|---------------------------------------|------------|-------------|---------|
| ΤΡΙΓΩΝΙΚΟ                             | X          | Y           | H       |
| ΣΠΙΛΑΔΡΙΑΣ                            | 44764.077  | 4316936.278 | 200.703 |
| ΚΡΕΜΑΔΟΥΡΙΣ                           | 449694.602 | 4317456.333 | 225.653 |
| ΑΝΕΜΟΜΥΛΟΣ                            | 437849.180 | 4318364.000 | 242.513 |
| ΧΟΡΟΝΗΣ                               | 443252.436 | 4318336.497 | 24.299  |

#### ΒΕΒΑΙΩΣΗ

ΒΕΒΑΙΩΝΕΤΑΙ ΟΤΙ ΟΙ ΔΕΝ ΥΠΑΡΧΟΥΝ ΣΤΟΙΧΕΙΑ ΑΠΟ ΤΑ ΑΠΑΙΤΟΥΜΕΝΑ ΑΠΕΙΚΟΝΙΖΟΜΕΝΑ ΠΟΥ ΥΦΙΣΤΑΝΤΑΙ ΣΤΗΝ ΠΕΡΙΟΧΗ ΤΟΥ ΠΑΡΟΝΤΟΣ ΚΑΙ ΔΕΝ ΕΧΟΥΝ ΑΠΕΙΚΟΝΙΣΤΕΙ ΘΗ ΠΕΡΙΟΧΗ ΕΙΝΑΙ ΕΚΤΟΣ ΣΧΕΔΙΟΥ ΤΟΙΣ ΚΑΙ ΕΝΑ ΤΜΗΜΑ ΑΥΤΗΣ ΕΙΝΑΙ ΕΝΤΟΣ ΟΡΙΩΝ ΟΙΚΙΣΜΟΥ (ΔΕΝ ΥΠΑΡΧΕΙ Γ.Π.Σ. Ζ.Ο.Ε. ΑΡΧΑΙΟΛΟΓΙΚΟΙ ΧΩΡΟΙ, ΕΥΛΑΘΗ ΟΙΚΟΣΥΣΤΗΜΑΤΑ, ΔΙΑΝΟΜΕΣ ΥΠΕΡ ΠΕΡΙΣΤΑΔΕΥΟΜΕΝΕΣ ΠΕΡΙΟΧΕΣ, ΟΡΟ ΑΠΑΛΑΟΤΗΡΙΣΕΙΣ.

Ο ΜΕΧΑΝΙΚΟΣ

**ΑΘΑΝΑΣΙΟΣ Χ. ΚΡΗΤΟΥ**  
Πολιτικός Μηχανικός Ε.Μ.Π.  
ΜΕΛΟΣ Τ.Ε.Ε. ΑΡΙΘΜΟΣ ΜΗΤΡΩΟΥ 2532  
ΑΡΧΙΤΕΚΤΟΝΟΥ Ε.Π.Χ. 194  
Φ.ΦΩΒΟΚΑΡΗ 51 - ΧΑΛΑΝΔΡΑ Τ.Κ. 24100  
Τηλ. - Τ.Ο.Τ. 22210 8806 - Κιν. Τηλ. 6945350 - 3

#### ΥΠΟΜΝΗΜΑ ΕΠΙΤΡΟΠΗΣ ΑΙΓΑΛΟΥ - ΠΑΡΑΛΙΑΣ ΤΟΥ ΑΡΘΡΟΥ 3 Ν.2971/01

1. -ΤΟ ΠΑΡΟΝ ΤΟΠΟΓΡΑΦΙΚΟ ΔΙΑΓΡΑΜΜΑ ΣΥΝΟΛΕΥΕΙ ΤΗΝ ΑΠΟ .....  
ΕΚΘΕΣΗ ΤΗΣ ΕΠΙΤΡΟΠΗΣ ΚΑΘΟΡΙΣΜΟΥ ΟΡΙΩΝ ΑΙΓΑΛΟΥ - ΠΑΡΑΛΙΑΣ.
2. -ΜΕ ΕΡΓΟΥΣ ΣΥΝΕΧΗ ΠΟΛΥΤΕΧΝΙΚΗ ΓΡΑΜΜΗ Η ΟΠΟΙΑ ΕΧΕΙ ΚΟΡΥΦΕΣ 1,3,3...35,36  
ΚΑΘΟΡΙΖΕΤΑΙ Η ΟΡΙΟΓΡΑΜΜΗ ΑΙΓΑΛΟΥ.  
-ΜΕ ΚΙΤΡΙΝΗ ΣΥΝΕΧΗ ΠΟΛΥΤΕΧΝΙΚΗ ΓΡΑΜΜΗ Η ΟΠΟΙΑ ΕΧΕΙ ΚΟΡΥΦΕΣ 1,2,3...35,36  
ΚΑΘΟΡΙΖΕΤΑΙ Η ΓΡΑΜΜΗ ΠΑΡΑΛΙΑΣ.  
-Η ΕΠΙΤΡΟΠΗ ΔΕΝ ΔΙΑΠΙΣΤΕΣΕ ΥΠΑΡΧΗ ΠΑΛΑΙΟΥ ΑΙΓΑΛΟΥ Η ΟΠΟΙΑ ΝΑ ΤΕΚΜΗ-  
ΡΙΩΝΕΤΑΙ ΑΠΟ ΕΝΔΕΙΞΕΙΣ ΤΟΥ ΕΛΛΕΘΟΥΣ ΕΠΕ ΑΠΟ ΑΛΛΑ ΑΠΟΔΕΙΚΤΑ ΣΤΟΙΧΕΙΑ  
ΚΑΙ ΠΑ ΤΟΝ ΛΟΓΟ ΑΥΤΟ ΔΕΝ ΚΑΘΟΡΙΖΕΙ ΟΡΙΟΓΡΑΜΜΗ ΠΑΛΑΙΟΥ ΑΙΓΑΛΟΥ.
3. -ΟΙ ΘΕΣΕΙΣ ΤΩΝ ΚΟΡΥΦΩΝ ΤΩΝ ΚΑΘΟΡΙΖΟΜΕΝΩΝ ΟΡΙΟΓΡΑΜΜΩΝ ΟΡΙΖΟΝΤΑΙ ΣΤΟ  
ΕΛΛΕΘΟΣ ΜΕ ΚΑΡΤΕΣΙΑΝΕΣ ΣΥΝΤΕΤΑΓΜΕΝΕΣ ΤΟΥ ΕΛΛΗΝΙΚΟΥ ΓΕΩΔΑΙΤΙΚΟΥ  
ΣΥΣΤΗΜΑΤΟΣ ΑΝΑΦΟΡΑΣ 1987 (Ε.Γ.Σ.Α. 87), ΟΠΩΣ ΑΝΑΓΡΑΦΟΝΤΑΙ ΣΤΟΝ ΕΠΙΣΥΝΑ-  
ΠΤΟΜΕΝΟ ΣΤΟ ΠΑΡΟΝ ΠΙΝΑΚΑ.
4. -ΜΕ ΤΟΝ ΚΑΘΟΡΙΣΜΟ ΤΗΣ ΟΡΙΟΓΡΑΜΜΗΣ ΤΗΣ ΠΑΡΑΛΙΑΣ ΚΑΘΟΡΙΖΕΤΑΙ ΖΩΝΗ  
ΠΑΡΑΛΙΑΣ ΠΛΑΤΟΥΣ...10...ΜΕΤΡΩΝ ΠΡΟΚΕΙΜΕΝΟΥ ΝΑ ΕΥΤΥΒΡΕΠΗΘΟΥΝ ΟΙ  
ΕΣΚΟΠΟΙ ΤΗΣ ΠΑΡ.2 ΤΟΥ ΑΡΘΡΟΥ 1 ΚΑΙ ΤΗΣ ΠΑΡ. 3 ΤΟΥ ΑΡΘΡΟΥ 2 ΤΟΥ Ν.2971/2001.

#### ΥΠΟΜΝΗΜΑ


- ΚΑΡΤΑ
- ΑΝΘΡΩΠΙΝΟ ΕΛΛΕΘΟΣ
- ΑΝΤΕΛΙ
- ΒΡΑΧΕΣ
- ΕΛΙΑ
- ΚΑΛΑΜΙΑ
- ΦΑΛΙΝΟΣ
- ΠΕΥΚΟ
- ΟΠΟΡΟΦΟΡΟ ΔΕΝΤΡΟ
- ΣΥΚΙΑ
- ΜΟΥΡΙΑ
- ΣΤΥΛΟΣ ΔΕΗ
- ΣΤΥΛΟΣ ΟΤΕ
- ΦΕΡΕΤΟ ΤΕΤΡΑΓΩΝΟ
- ΤΡΟΧΑΙΑ
- ΟΡΙΟΓΡΑΜΜΗ ΑΙΓΑΛΟΥ
- ΟΡΙΟΓΡΑΜΜΗ ΠΑΡΑΛΙΑΣ
- ΜΑΚΡΑ
- ΣΥΡΜΑΤΟΠΛΕΓΜΑ
- ΜΑΚΡΑ ΜΕ ΣΥΡΜΑΤΟΠΛΕΓΜΑ
- ΜΑΚΡΑ ΜΕ ΚΑΙΤΣΕΛΑ
- ΠΡΑΓΕΙΣ
- ΟΡΙΟ ΙΣΟΚΕΙΣΙΑΣ
- ΟΡΙΟ ΟΙΚΙΣΜΟΥ
- ΕΙΣΟΔΟΣ
- ΚΤΙΣΜΑ


#### ΠΙΝΑΚΑΣ ΣΥΝΤΕΤΑΓΜΕΝΩΝ ΑΙΓΑΛΟΥ

| Α/Α<br>(35) | X          | Y           |
|-------------|------------|-------------|
| 1           | 442460.420 | 4318479.937 |
| 2           | 442458.343 | 4318489.791 |
| 3           | 442448.307 | 4318493.163 |
| 4           | 442424.812 | 4318489.027 |
| 5           | 442410.103 | 4318489.709 |
| 6           | 442397.732 | 4318493.017 |
| 7           | 442381.317 | 4318506.295 |
| 8           | 442377.104 | 4318531.694 |
| 9           | 442377.241 | 4318547.699 |
| 10          | 442383.142 | 4318552.208 |
| 11          | 442393.551 | 4318556.514 |
| 12          | 442388.307 | 4318578.431 |
| 13          | 442394.693 | 4318589.300 |
| 14          | 442384.030 | 4318616.945 |
| 15          | 442381.641 | 4318639.570 |
| 16          | 442369.103 | 4318648.357 |
| 17          | 442349.512 | 4318650.738 |
| 18          | 442316.611 | 4318667.964 |
| 19          | 442307.296 | 4318677.348 |
| 20          | 442292.699 | 4318668.244 |
| 21          | 442280.842 | 4318671.376 |
| 22          | 442288.779 | 4318688.312 |
| 23          | 442287.947 | 4318702.376 |
| 24          | 442291.391 | 4318735.319 |
| 25          | 442302.129 | 4318749.664 |
| 26          | 442288.092 | 4318772.162 |
| 27          | 442288.422 | 4318800.340 |
| 28          | 442278.178 | 4318806.143 |
| 29          | 442264.846 | 4318803.532 |
| 30          | 442253.348 | 4318822.039 |
| 31          | 442256.409 | 4318833.091 |
| 32          | 442243.812 | 4318860.818 |
| 33          | 442235.387 | 4318868.031 |
| 34          | 442233.256 | 4318877.546 |
| 35          | 442226.729 | 4318882.803 |
| 36          | 442224.494 | 4318893.251 |

#### ΠΙΝΑΚΑΣ ΣΥΝΤΕΤΑΓΜΕΝΩΝ ΠΑΡΑΛΙΑΣ

| Α/Α<br>(35) | X          | Y           |
|-------------|------------|-------------|
| 1'          | 442450.939 | 4318476.432 |
| 2'          | 442449.737 | 4318482.133 |
| 3'          | 442447.534 | 4318482.873 |
| 4'          | 442425.456 | 4318478.987 |
| 5'          | 442408.562 | 4318479.769 |
| 6'          | 442393.095 | 4318483.906 |
| 7'          | 442372.074 | 4318500.909 |
| 8'          | 442367.097 | 4318530.912 |
| 9'          | 442367.283 | 4318552.676 |
| 10'         | 442378.110 | 4318560.948 |
| 11'         | 442381.838 | 4318562.491 |
| 12'         | 442377.644 | 4318580.022 |
| 13'         | 442383.628 | 4318590.208 |
| 14'         | 442374.245 | 4318614.579 |
| 15'         | 442372.178 | 4318633.990 |

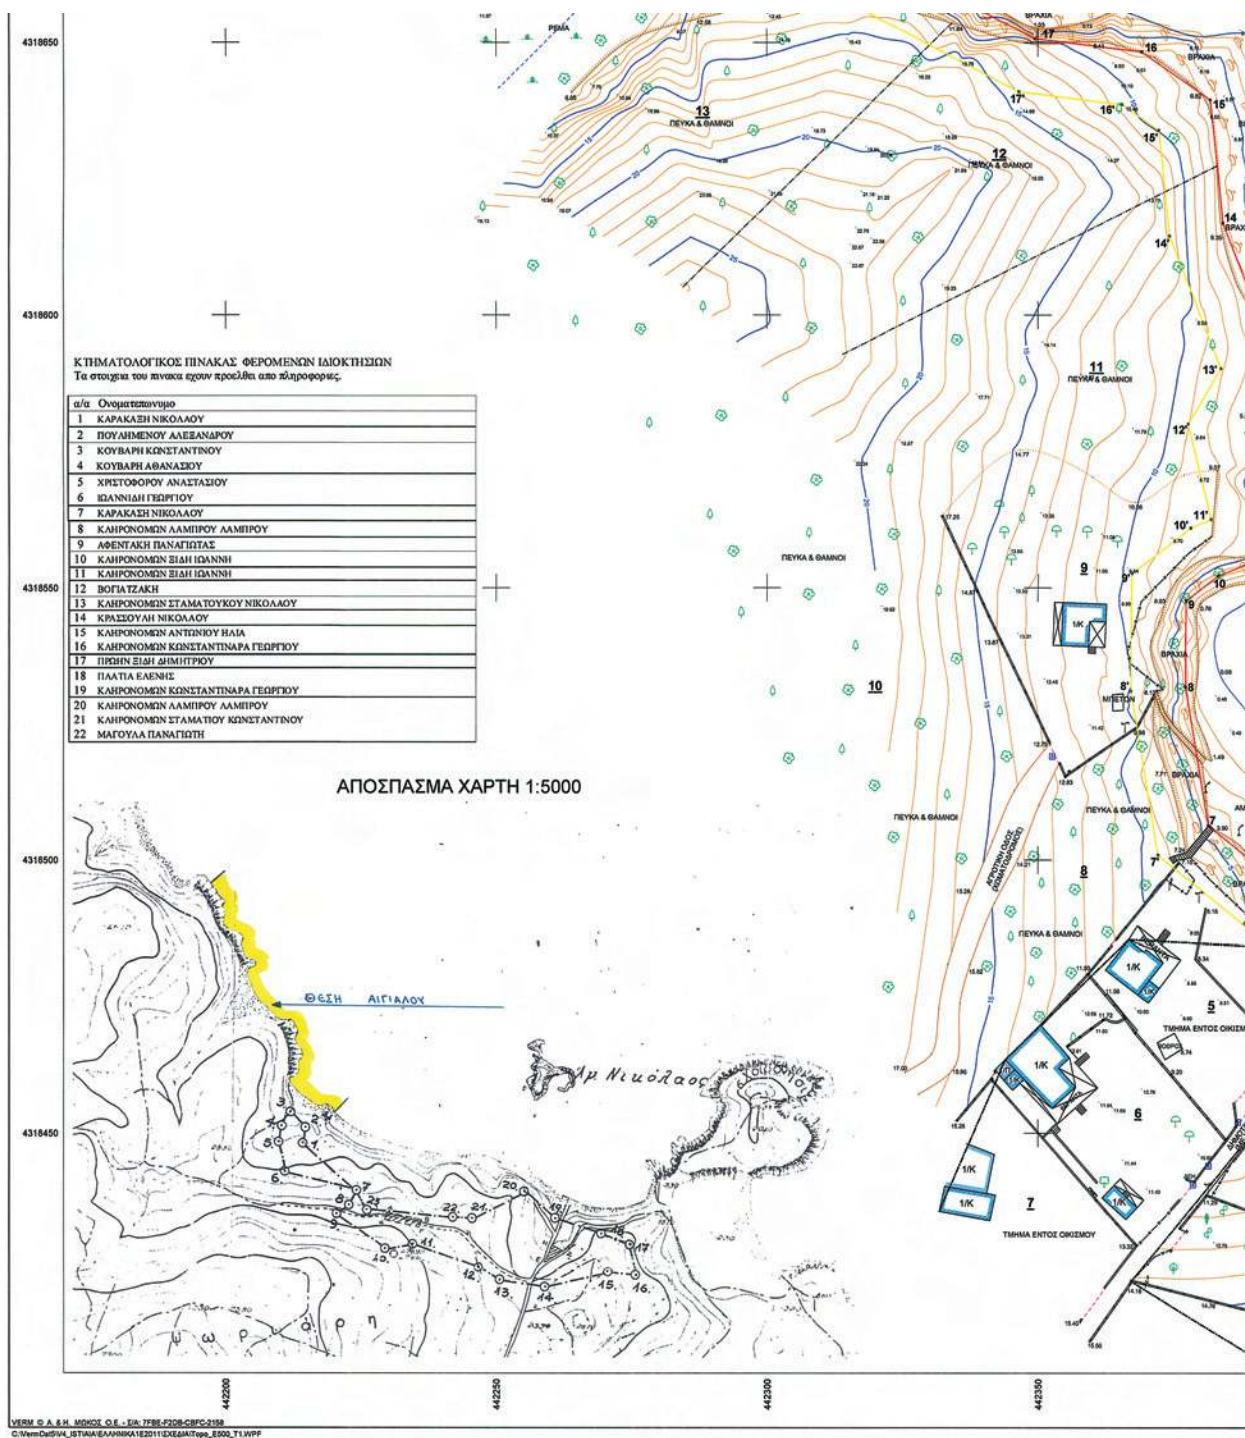

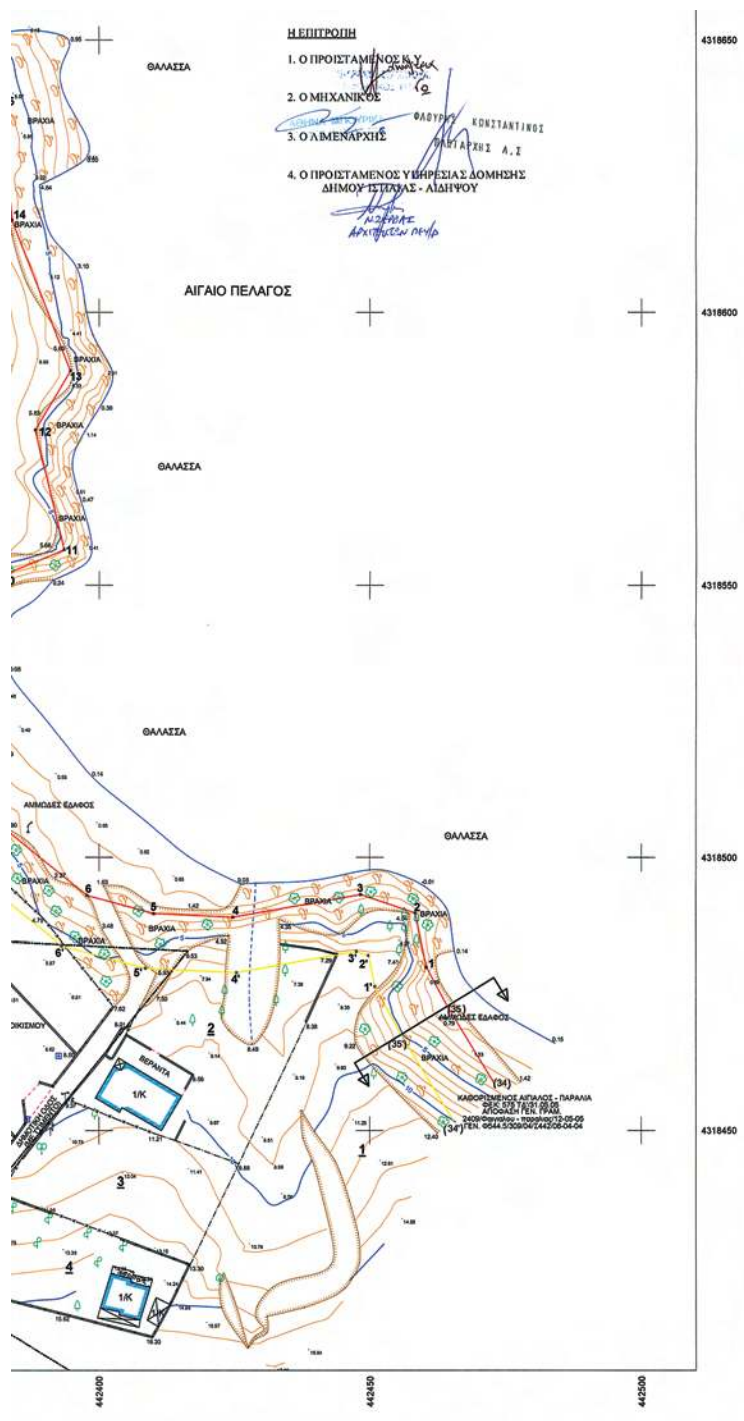

|     |             |             |
|-----|-------------|-------------|
| 14' | 4423.74.248 | 4318614.579 |
| 15' | 4423.72.175 | 4318633.990 |
| 16' | 4423.66.412 | 4318638.722 |
| 17' | 4423.46.492 | 4318641.032 |
| 18' | 4423.10.578 | 4318659.835 |
| 19' | 4423.05.864 | 4318664.636 |
| 20' | 4422.94.305 | 4318657.476 |
| 21' | 4422.66.702 | 4318664.769 |
| 22' | 4422.78.647 | 4318690.256 |
| 23' | 4422.77.916 | 4318702.602 |
| 24' | 4422.81.732 | 4318739.103 |
| 25' | 4422.90.022 | 4318750.178 |
| 26' | 4422.78.059 | 4318769.352 |
| 27' | 4422.78.354 | 4318794.551 |
| 28' | 4422.76.469 | 4318795.619 |
| 29' | 4422.59.994 | 4318792.392 |
| 30' | 4422.42.542 | 4318820.280 |
| 31' | 4422.45.805 | 4318832.266 |
| 32' | 4422.35.625 | 4318854.663 |
| 33' | 4422.26.356 | 4318862.598 |
| 34' | 4422.24.262 | 4318871.950 |
| 35' | 4422.17.692 | 4318877.241 |
| 36' | 4422.15.887 | 4318885.681 |

|   |   |
|---|---|
| ΤΕΧΝΙΚΟ ΓΡΑΦΕΙΟ<br><b>ΑΘΑΝΑΣΙΟΥ Χ. ΧΡΗΣΤΟΥ</b><br>ΠΟΛΙΤΙΚΟΥ ΜΗΧΑΝΙΚΟΥ Ε.Μ.Π.<br>Θ. ΘΕΟΧΑΡΗ 31 - ΧΑΛΚΙΔΑ<br>ΤΗΛ. (22210) - 88048 ΚΙΝ. 6945289915                                                                    |   |
| ΕΡΓΟΔΩΤΗΣ<br><br>ΑΛΕΞΑΝΔΡΟΣ ΠΟΥΛΗΜΕΝΟΣ &<br>ΑΝΑΣΤΑΣΙΟΣ ΧΡΙΣΤΟΦΟΡΟΥ   |   |
| ΕΡΓΟ<br>ΚΑΘΟΡΙΣΜΟΣ ΟΡΙΟΓΡΑΜΜΩΝ<br>ΑΙΓΙΑΛΟΥ ΚΑΙ ΠΑΡΑΛΙΑΣ   |   |
| Θέση<br>ΘΕΣΗ "ΑΡΚΟΥΔΟΓΙΑΝΝΗ" Δ.Κ. ΠΑΡΑΛΙΑΣ ΕΛΛΗΝΙΚΩΝ<br>Δ.Ε. ΙΣΤΙΑΙΑΣ ΔΗΜΟΥ ΙΣΤΙΑΙΑΣ - Λ. ΑΙΔΗΝΟΥ   |   |
| Θέση σχεδίου<br><br>ΤΟΠΟΓΡΑΦΙΚΟ ΔΙΑΓΡΑΜΜΑ   | αριθμός<br>σχεδίου<br><br>Τ1<br><br>Κλίμακα<br><b>1:500</b><br>ισοβάθεια=+1.00 m<br><br>Προβλεπόμενες<br>Ε.Γ.Σ.Α. 87   |
| Χρόνος μελέτης: ΟΚΤΩΒΡΙΟΣ 2011   |   |
| Υπογραφή<br><br>ΑΘΑΝΑΣΙΟΥ Χ. ΧΡΗΣΤΟΥ<br>Πολιτικού Μηχανικού Ε.Μ.Π.<br>ΜΕΛΟΣ Τ.Ε.Ε. ΑΡΧΙΤΕΚΤΟΝΙΚΟΥ 25132<br>ΑΡΧΙΤΕΚΤΟΝΙΚΟ Γ.Χ. 154<br>Θ.ΘΕΟΧΑΡΗ 31 - ΧΑΛΚΙΔΑ Τ.Κ. 34100<br>Τηλ. : Τ.Ο.Τ. 2221088000 ΚΙΝ. 6945289915 | ΕΛΕΓΧΟΣ - ΦΕΒΡΟΥΑΡΙΟΝ<br><br>ΕΛΕΓΧΘΗΚΕ (ΜΕΤΡΟΣ ΣΤΗΝ ΟΡΙΣΤΗΤΑ ΤΗΣ<br>ΑΠΟΚΛΕΙΣΤΙΚΗΣ)<br>ΧΑΛΚΙΔΑ - 03/02/... 2012<br>Ο ΑΝΤΙΔΗΜΑΡΧΟΣ ΔΗΜΟΥ ΙΣΤΙΑΙΑΣ (ΠΡΟΚΑΛΩΝ<br>ΤΟΝ ΕΛΕΓΧΟΝΤΑ)<br>ΟΥΡΟΥΛΗΣ<br>ΟΥΡΟΥΛΗΣ<br>ΧΑΛΚΙΔΑ - 03/02/... 2012<br>ΠΡΟΕΔΡΟΣ ΣΥΜΒΟΥΛΙΟΥ ΤΕΧΝΙΚΩΝ ΚΑΙ ΕΡΕΥΝΑΣ |

