



ΕΦΗΜΕΡΙΣ ΤΗΣ ΚΥΒΕΡΝΗΣΕΩΣ

ΤΗΣ ΕΛΛΗΝΙΚΗΣ ΔΗΜΟΚΡΑΤΙΑΣ

ΤΕΥΧΟΣ ΤΕΤΑΡΤΟ

Αρ. Φύλλου 105

1 Μαρτίου 2013

ΠΕΡΙΕΧΟΜΕΝΑ

ΑΠΟΦΑΣΕΙΣ

- Καθορισμός ορίων αιγιαλού, παραλίας στη θέση «Κρω-
τήρι ή Αλωνάκι», νήσου Πάρου 1
Κήρυξη ως αναδασωτέας Δημοτικής έκτασης Δάσους
εμβαδού οκτώ στρεμμάτων και εκατόν εβδομήντα
οκτώ τετραγωνικών μέτρων (8,178 στρ.), στην Δη-
μοτική Ενότητα Πάργας του Δήμου Πάργας Περι-
φερειακής Ενότητας Πρέβεζας 2

ΑΠΟΦΑΣΕΙΣ

- Αριθ. 9087/2651 (1)
Καθορισμός ορίων αιγιαλού, παραλίας στη θέση «Κρω-
τήρι ή Αλωνάκι», νήσου Πάρου.

Η ΓΕΝΙΚΗ ΓΡΑΜΜΑΤΕΑΣ
ΑΠΟΚΕΝΤΡΩΜΕΝΗΣ ΔΙΟΙΚΗΣΗΣ ΑΙΓΑΙΟΥ

Έχοντας υπόψη:

1. Τις διατάξεις του Ν. 2971/2001 (ΦΕΚ 285/τ.Α/19-12-2001) «περί αιγιαλού και παραλίας».
2. Τις διατάξεις του άρθρου 113 του Ν. 3978/2011 (ΦΕΚ 137/Α/2011).
3. Τις διατάξεις του Ν.Δ 439/70 «περί συμπληρώσεως των διατάξεων περί αιγιαλού».
4. Τις διατάξεις του 3200/55 «περί διοικητικής αποκέντρω-
σης», όπως αυτές τροποποιήθηκαν και ισχύουν σήμερα με
τα Ν.Δ 532/1970, Β.Δ 704/1970, Β.Δ 705/1970, Β.Δ 192/1972, Π.Δ
71/1984, Π.Δ 347/1986, Ν. 2026/1992 και Π.Δ 97/1993.
5. Τις διατάξεις του άρθρου 19 παραγρ. 5 Ν. 2344/1995, του
άρθρου 52 παρ. 6 Ν. 2218/1994, του άρθρου 4 παρ. 7 του Ν.
2240/1994, δυνάμει των οποίων αρμοδιότητες του Υπουργείου
Οικονομικών που είχαν μεταβιβασθεί στους Νομάρχες, ανή-
κουν στον Περιφερειακό Δ/ντή, σε συνδυασμό με αυτές του
άρθρου 14 παρ. 2 του Ν. 2399/96 με τις οποίες προβλέπεται η
κατάργηση των θέσεων των Περι/κών Δ/ντών, οι αρμοδιότητες
πλέον του οποίου περιήλθαν στο Γενικό Γραμματέα της Πε-
ριφέρειας και ασκούνται από τον αναπληρωτή Περι/κό Δ/ντή.
6. Τις διατάξεις του τετάρτου εδαφίου της παρ. 2 του
άρθρου 1 και της παρ. 6 του ιδίου άρθρου του Ν. 2503/
97 «Διοίκηση, οργάνωση, στελέχωση της Περιφέρειας,
ρύθμιση θεμάτων για την Τοπική Αυτοδιοίκηση και άλλες
διατάξεις» (ΦΕΚ 107/Α), σύμφωνα με τις οποίες οι Περιφε-
ρειακές Υπηρεσίες του Υπουργείου Οικονομικών, που συ-
γκροτούσαν την Περιφερειακή Διοίκηση του Νομού ή της
Νομαρχίας, δεν υπήχθησαν στην ενιαία οργανική μονάδα

της Περιφέρειας, ούτε καταργήθηκαν αλλά αποτελούν από
1-9-1997, Υπηρεσίες του Υπουργείου Οικονομικών.

7. Το υπ' αριθ. 28979/31-7-1997 έγγραφο της Δ/νσης Δι-
οίκησης του Υπουργείου Εσωτερικών, Δημ. Διοίκησης και
Αποκέντρωσης, σύμφωνα με το οποίο οι αρμοδιότητες του
Γενικού Γραμματέα της Περιφέρειας σε θέματα Υπηρεσιών
του Υπουργείου Οικονομικών, μεταφέρονται από 1-9-1997
στον Υπουργό Οικονομικών.

8. Τον Ν. 3220/2004, «Μέτρα αναπτυξιακής και κοινωνικής
πολιτικής - αντικειμενοποίηση του φορολογικού ελέγχου
κ.α διατάξεις» (ΦΕΚ 15/Α/28-1-2004).

9. Την υπ' αριθ. 1030067/296/Α006/7-4-2004, εγκύκλιο,
της Δ/νσης Οργάνωσης του Υπουργείου Οικονομίας και
Οικονομικών.

10. Την υπ' αριθ. 562/2005 Γνωμοδότηση του Νομικού
Συμβουλίου του Κράτους σχετικά με την διάταξη του άρ-
θρου 5 παρ. 5 εδ. γ' του Ν.2971/2001.

11. Τις διατάξεις των άρθρων 6, 280 και 283 του Ν. 3852/
2010 «Νέα Αρχιτεκτονική της Αυτοδιοίκησης και της Απο-
κεντρωμένης Διοίκησης -Πρόγραμμα Καλλικράτης» (ΦΕΚ
87/Α/7-6-2010).

12. Το υπ' αριθ. 143/23.12.2010 Π.Δ/γμα (ΦΕΚ 236Α/ 27.12.2010)
των Υπουργών Εσωτερικών Αποκέντρωσης και Ηλεκτρονικής
Διακυβέρνησης και Οικονομικών, που αφορά στη σύσταση
του Οργανισμού της Αποκεντρωμένης Διοίκησης Αιγαίου.

13. Το υπ' αριθ. Δ6Α1022671/ΕΞ/10-02-2011 έγγραφο της
Γενικής Γραμματείας Φορολογικών και Τελωνιακών θε-
μάτων του Υπουργείου Οικονομικών περί «Αρμοδιότητας
Υπογραφής».

14. Την υπ' αριθ. 50458/6402/30.10.2012 απόφαση της Γενικής
Γραμματέως της Αποκεντρωμένης Διοίκησης Αιγαίου (ΦΕΚ
3167/Β/29.11.2012) περί παροχής εξουσιοδότησης υπογραφής
πράξεων και εγγράφων «Με εντολή Γενικού Γραμματέα» στον
Προϊστάμενο της Γενικής Δ/νσης Εσωτερικής Λειτουργίας
της Αποκεντρωμένης Διοίκησης Αιγαίου και στους Προϊστα-
μένους των οργανικών μονάδων αυτής.

15. Το υπ' αριθ. 1812/14.11.2012 έγγραφο της Κτηματικής
Υπηρεσίας Δωδεκανήσου προς το Γενικό Επιτελείο Εθνι-
κής Άμυνας (Γ.Ε.Ε.Θ.Α.), προκειμένου αυτό να γνωμοδοτήσει
από πλευράς αρμοδιοτήτων του, όπως αυτές απορρέουν
από το άρθρο 17 του Ν. 2971/01, χωρίς μέχρι σήμερα το
Γ.Ε.Ε.Θ.Α. να εκφράσει άποψη επί του ζητήματος και επομέ-
νως η γνώμη του λογίζεται θετική καθώς παρήλθε άπρακτη
η προθεσμία που τάσσεται στην παρ. 1, του άρθρου 113,
του Ν. 3978/2011.

16. Την από 27-11-2012 έκθεση της επιτροπής καθορισμού
των ορίων αιγιαλού, παραλίας, στην περιοχή «Κρωτήρι ή
Αλωνάκι», νήσου Πάρου και το από Ιούνιο του 2012 το-

πογραφικό, υψομετρικό και κτηματολογικό διάγραμμα, εξαρτημένο από το κρατικό δίκτυο (ΕΓΣΑ 87), κλίμακας 1:500, το οποίο συντάχθηκε από την Τοπογράφο Μηχανικό Νικόλαο Γκουρογιάννη, σε μία πινακίδα, ελέγχθηκε για την ακρίβεια της αποτύπωσης στις 27-11-2012 από τον Θεόδωρο Κιουπίδη, Τεχνολόγο Τοπογράφο Μηχανικό της Κτηματικής Υπηρεσίας Ν. Κυκλάδων και θεωρήθηκε την ίδια ημερομηνία από την Μαρία Γούναρη, Αναπληρώτρια Προϊσταμένη της Κτηματικής Υπηρεσίας Ν. Κυκλάδων.

17. Το υπ' αριθ. 370/15.2.2013 έγγραφο της Κτηματικής Υπηρεσίας Ν. Κυκλάδων, αποφασίζουμε:

Επικυρώνουμε την από 27-11-2012 έκθεση της κατά το άρθρο 3, του Ν.2971/2001 αρμοδίας επιτροπής, για τον καθορισμό των ορίων αιγιαλού παραλίας, στη θέση "Κρωτήρι ή Αλωνάκι", νήσου Πάρου, καθώς επίσης και το από Ιούνιο του 2012 τοπογραφικό, υψομετρικό και κτηματολογικό διάγραμμα, εξαρτημένο από το κρατικό δίκτυο (ΕΓΣΑ 87), κλίμακας 1:500, το οποίο συντάχθηκε από την Τοπογράφο Μηχανικό Νικόλαο Γκουρογιάννη, σε μία πινακίδα, ελέγχθηκε για την ακρίβεια της αποτύπωσης στις 27.11.2012 από τον Θεόδωρο Κιουπίδη, Τεχνολόγο Τοπογράφο Μηχανικό της Κτηματικής Υπηρεσίας Ν. Κυκλάδων και θεωρήθηκε την ίδια ημερομηνία από την Μαρία Γούναρη, Αναπληρώτρια Προϊσταμένη της Κτηματικής Υπηρεσίας Ν. Κυκλάδων.

1. Καθορίζουμε επί του ανωτέρω τοπογραφικού διαγράμματος:

α) Την οριογραμμή του αιγιαλού με κόκκινη συνεχή πολυγωνική γραμμή και με στοιχεία Α1, Α2, Α3,, Α12, Α13, Α14, Α1 (όπου Α1 κορυφή αιγιαλού που καθορίστηκε με το ΦΕΚ 289/Δ/17.7.2009).

β) Την οριογραμμή της παραλίας με κίτρινη συνεχή πολυγωνική γραμμή και με στοιχεία Π1, Π2, Π3,, Π12, Π13, Π14, Π1 (όπου Π1 κορυφή παραλίας που καθορίστηκε με το ΦΕΚ 289/Δ/17.7.2009).

3. Αποφαινόμαστε ότι δεν υφίσταται παλαιός αιγιαλός.

4. Η ζώνη παραλίας έχει πλάτος 10 μ. διότι διαφορετικά δεν εξυπηρετούνται οι σκοποί του άρθρου 1 παρ. 2 του Ν. 2971/2001.

Η απόφαση αυτή με την έκθεση της επιτροπής και το τοπογραφικό διάγραμμα να δημοσιευθούν στην Εφημερίδα της Κυβερνήσεως.

Ερμούπολη, 19 Φεβρουαρίου 2013

Με εντολή Γενικής Γραμματέως Περιφέρειας
Η Γενική Διευθύντρια
ΒΑΣΙΛΙΚΗ ΜΠΑΛΑΣΚΑ

ΕΚΘΕΣΗ ΕΠΙΤΡΟΠΗΣ ΚΑΘΟΡΙΣΜΟΥ ΤΩΝ ΟΡΙΩΝ ΤΟΥ ΑΙΓΙΑΛΟΥ (ΑΡΘΡΟ 3 Ν. 2971/19-12-2001)

Για τον καθορισμό των ορίων του αιγιαλού που γίνεται για πρώτη φορά στη θέση «Κρωτήρι ή Αλωνάκι», ν. Πάρου.

Στην Πάρο, σήμερα 27-11-2012, οι υπογεγραμμένοι:

1. ΜΑΡΙΑ ΓΟΥΝΑΡΗ, αναπλ./τρια προϊσταμένη της Κτηματικής Υπηρεσίας του Νομού Κυκλάδων, ως πρόεδρος,

2. ΘΕΟΔΩΡΟΣ ΚΙΟΥΠΙΔΗΣ, Τεχνολόγος Τοπογράφος Μηχανικός, της Κτηματικής Υπηρεσίας Ν. Κυκλάδων, ως μέλος,

3. ΚΩΝΣΤΑΝΤΙΝΟΣ ΓΙΑΛΕΛΗΣ, Λιμενάρχης Πάρου, ως μέλος, Γραμματέας της επιτροπής είναι η Αγγελική Ψιλλοπούλου, υπάλληλος της Κτηματικής Υπηρεσίας Ν. Κυκλάδων.

Τα μέλη της Επιτροπής:

4. Ο προϊστάμενος Υπηρεσίας Δόμησης Νάξου και

5. Ο Διευθυντής Περιβάλλοντος και Χωρικού Σχεδιασμού της Αποκεντρωμένης Διοίκησης Αιγαίου αν και προσκλήθηκαν με την υπ' αριθ. οικ. 2236/23-11-2012 πρόσκληση του

προέδρου, δεν παρευρέθησαν, αποτελούντες την επιτροπή καθορισμού των ορίων του αιγιαλού δυνάμει του άρθρου 3 του Ν. 2971/19-12-2001, σε συνδυασμό με την 9768/28-9-2011 απόφαση του Γενικού Γραμματέα Περιφέρειας Ν. Αιγαίου, μεταβήκαμε επί τόπου στην προαναφερθείσα περιοχή και λαβόντες υπ' όψη:

1. Την από 17-9-2012 αίτηση καθορισμού του Νικολάου Γκουρογιάννη, των ορίων του αιγιαλού στην εν λόγω θέση.

2. Το τοπογραφικό, υψομετρικό και κτηματολογικό διάγραμμα, εξαρτημένο από το κρατικό δίκτυο, (ΕΓΣΑ 87), το οποίο συντάχθηκε τον Ιούνιο του 2012, από τον Νικόλαο Γκουρογιάννη, διπλωματούχο Τοπογράφο Μηχανικό, σε μία πινακίδα, σε κλίμακα 1:500, το οποίο ελέγχθηκε επιτόπου για την ακρίβεια της αποτύπωσης στις 27-11-2012 από τον Θεόδωρο Κιουπίδη, τεχνολόγο τοπογράφο μηχανικό, της Κτηματικής Υπηρεσίας Ν. Κυκλάδων και θεωρήθηκε την ίδια ημερομηνία από την Μαρία Γούναρη, αναπληρώτρια προϊσταμένη της Κτηματικής Υπηρεσίας Ν. Κυκλάδων.

3. Τις διατάξεις του Ν. 2971/2001 «Αιγιαλός, παραλία και άλλες διατάξεις» όπως αυτός ισχύει, και τον Ν.1337/83 καθώς και την προς αυτόν σχετική Δικαστηριακή και Διοικητική Νομολογία.

4. Την από την επιτόπια μετάβαση σχηματισθείσα αντίληψη περί του πλάτους της βρεχόμενης ζώνης της ξηράς καθώς και τα στοιχεία που προβλέπονται από το άρθρο 9 του Ν. 2971/2001 και ειδικότερα:

α. Πρόκειται για ακτή με πολύ απότομα-κατακόρυφα βραχώδη πρανή με ύψη στέψης-φρυδιού από 30-70μ. περίπου.

β. Του πρανούς συνεχόνται εκτάσεις σχεδόν επίπεδες ή ομαλών ήπιων κλίσεων, εκτός σχεδίου, χωρίς δόμηση.

γ. Η βλάστηση της περιοχής είναι τυπική Κυκλαδίστικη και αποτελείται από θάμνους, πουρνάρια, φρύγανα, κ.λ.π.

δ. Η περιοχή προσβάλλεται από ανέμους Βορείων-Δυτικών και Βορειοδυτικών διευθύνσεων και έχει μεγάλο ανάπτυγμα πελάγους.

ε. Η μορφολογία του πυθμένα είναι ανώμαλη και βραχώδης.

στ. Δεν διαπιστώθηκαν παράκτιοι φυσικοί πόροι.

ζ. Στην περιοχή δεν υφίσταται κτηματολόγιο.

η. Δεν υπάρχουν καταγεγραμμένα δημόσια κτήματα στην περιοχή.

θ. Δεν υπάρχουν θεσμοθετημένες ζώνες ευπαθών οικοσυστημάτων (natura) για την περιοχή.

ι. Στη νήσο Πάρο υπάρχει εγκεκριμένη χωροταξική μελέτη χρήσεων γης, που επηρεάζει τη δόμηση στις παραθαλάσσιες περιοχές, η οποία έχει δημοσιευθεί στο ΦΕΚ 732/Δ/7-7-93, αποφασίζουμε:

1. Καθορίζουμε επί του ανωτέρω τοπογραφικού διαγράμματος:

α) Την οριογραμμή του αιγιαλού με κόκκινη συνεχή πολυγωνική γραμμή και στοιχεία Α1, Α2, Α3,, Α12, Α13, Α14, Α1, (όπου Α1 κορυφή αιγιαλού που καθορίστηκε με το ΦΕΚ 289/17-7-2009).

β) Την οριογραμμή της παραλίας με κίτρινη συνεχή πολυγωνική γραμμή και στοιχεία Π1, Π2, Π3,, Π12, Π13, Π14, Π1, (όπου Π1 κορυφή παραλίας που καθορίστηκε με το ΦΕΚ 289/17-7-2009).

2. Αποφαινόμαστε, ότι δεν υφίσταται παλαιός αιγιαλός.


Η ζώνη παραλίας έχει πλάτος 10 μ. διότι διαφορετικά δεν εξυπηρετούνται οι σκοποί του άρθρου 1 παρ. 2 του Ν. 2971/2001.

Η Επιτροπή

Η Πρόεδρος
ΜΑΡΙΑ ΓΟΥΝΑΡΗ

Τα Μέλη

1. ΘΕΟΔΩΡΟΣ ΚΙΟΥΠΙΔΗΣ
2. ΚΩΝ/ΝΟΣ ΓΙΑΛΕΛΗΣ

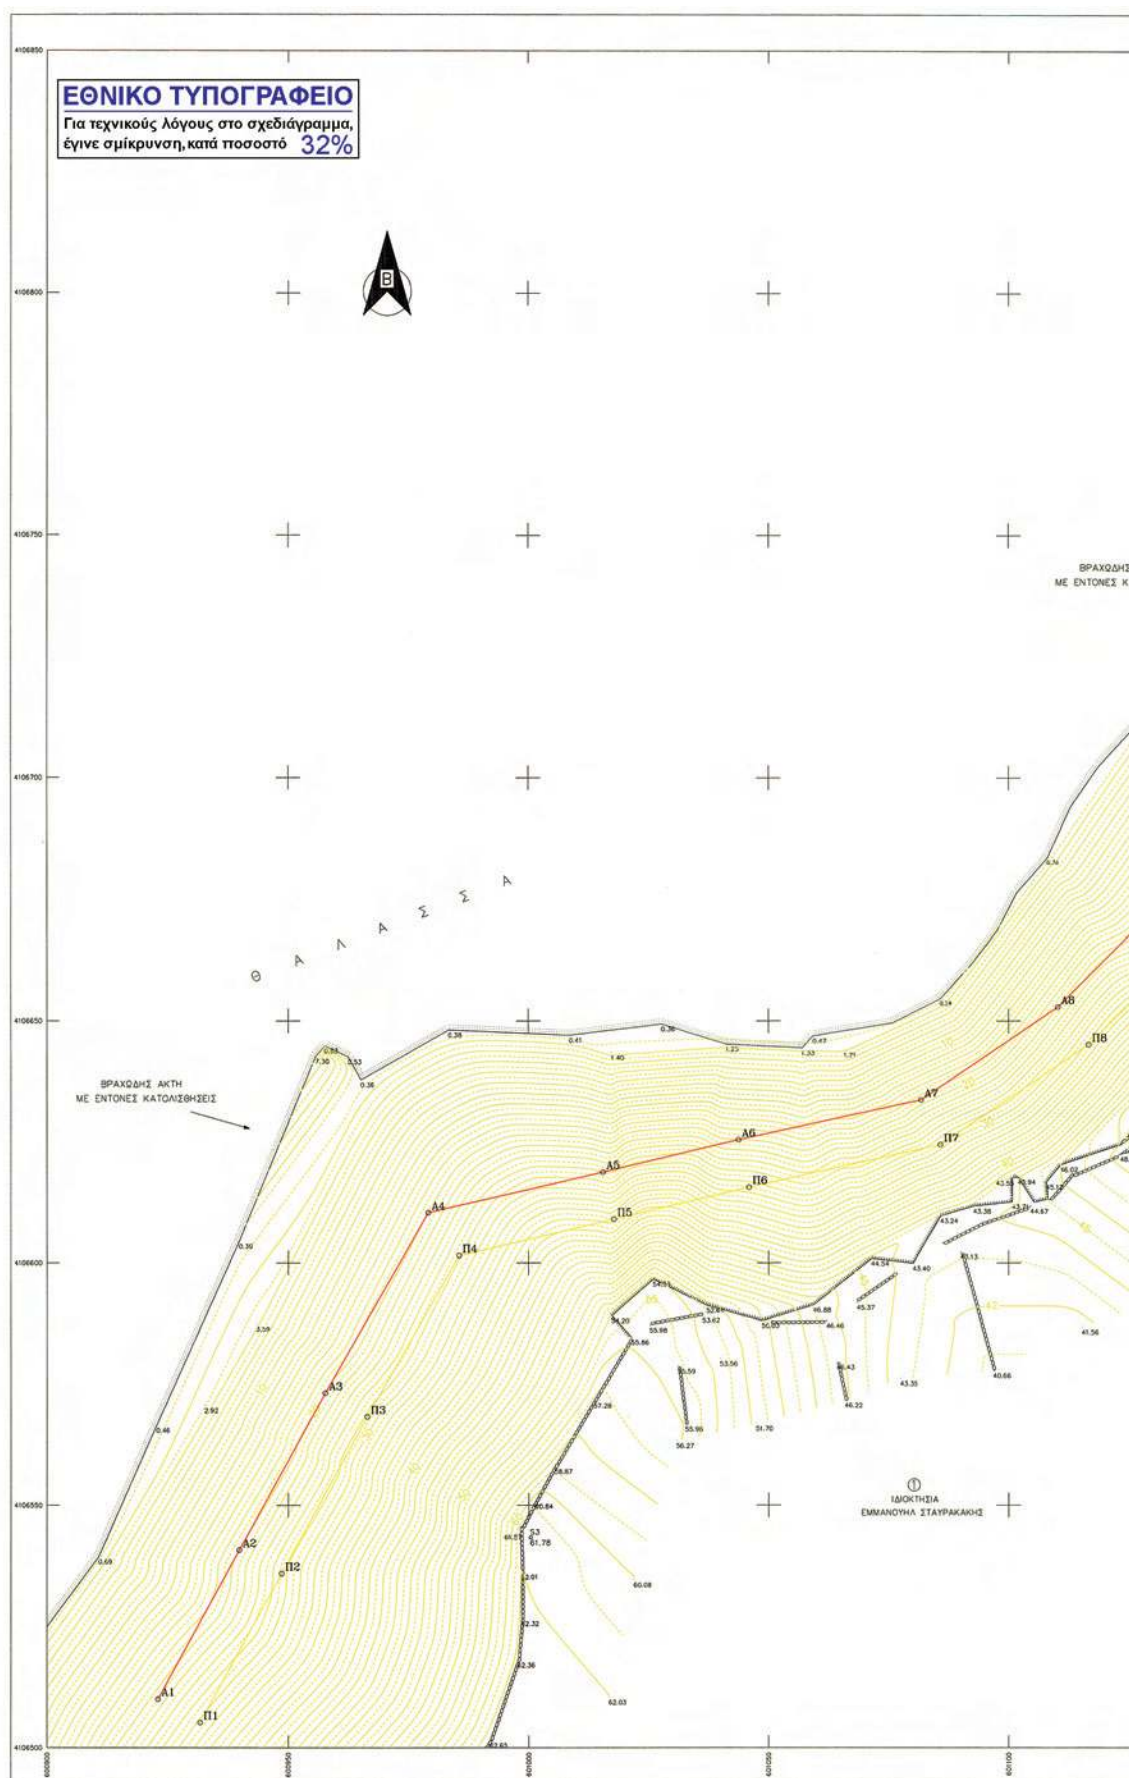

ΠΑΡΑΤΗΡΗΣΕΙΣ

1. Η αποτύπωση της περιοχής έγινε με επίγειο γεωδαιτικό σταθμό (TOTAL STATION)
2. Η εξόρυξη έγινε από το κρατικό τριγωνομετρικό δίκτυο στο σύστημα συντεταγμένων ΕΓΣΑ 87
3. Η περιοχή αποτύπωσης είναι εκτός σχεδίου πόλης και εκτός ορίων οικισμού.

4. Πίνακας συντεταγμένων σημείων

Σημείο	X	Y	H
S1	601278.53	4106793.48	32.21
S2	601250.11	4106770.40	31.04
S3	601000.43	4106543.38	61.78
S4	600493.26	4106005.87	7.10
S5	601006.81	4106461.42	66.09

ΠΙΝΑΚΑΣ ΣΥΜΒΟΛΩΝ

ΣΗ	Ενδεικτικό Υψόμετρο	Λεγεονογραφία
ΣΗ	Σημείο Πολυγωνομετρίας	Φράξις φυσικό
-----	Πρόβ. Πρεσβείας	Σταθμολογία

ΥΠΟΜΝΗΜΑ ΕΠΙΤΡΟΠΗΣ

1. ΤΟ ΠΑΡΟΝ ΤΟΠΟΓΡΑΦΙΚΟ ΔΙΑΓΡΑΜΜΑ ΣΥΝΟΔΕΥΕΙ ΤΗΝ ΑΠΟ 27-11-2012 ΕΚΘΕΣΗ ΤΗΣ ΕΠΙΤΡΟΠΗΣ ΚΑΘΟΡΙΣΜΟΥ ΤΩΝ ΟΡΙΩΝ ΤΟΥ ΑΙΓΑΛΟΥ

2.  Α1,Α2,Α3.....Α12,Α13,14 ΓΡΑΜΜΗ ΑΙΓΑΛΟΥ
 Π1,Π2,Π3.....Π12,Π13,Π14 ΓΡΑΜΜΗ ΠΑΡΑΛΙΑΣ

Ο ΠΡΟΕΔΡΟΣ

ΜΑΡΙΑ ΓΟΥΝΑΡΗ
ΠΡΟΪΤΑΜΕΝΗ Κ.Υ.Ν.Κ.

ΤΑ ΜΕΛΗ

α. ΘΕΟΔΩΡΟΣ ΚΙΟΥΠΙΔΗΣ
ΤΕΧΝΟΛΟΓΟΣ ΤΟΠΟΓΡΑΦΟΣ Κ.Υ.Ν.Κ.β. ΚΩΝΣΤΑΣ ΠΑΛΕΛΗΣ
ΠΛΟΤΑΡΧΗΣ Δ.Σ.

ΕΝΔΙΑΦΕΡΟΜΕΝΟΣ: ΕΜΜΑΝΟΥΗΛ ΣΤΑΥΡΑΚΑΚΗΣ

ΠΕΡΙΟΧΗ: ΚΡΩΤΗΡΙ ή ΑΛΩΝΑΚΙ

ΔΗΜΟΣ: ΠΑΡΟΥ

ΕΠΑΡΧΙΑ: ΚΥΚΛΑΔΩΝ

ΑΡΜΟΔΙΑ ΚΤΗΜ.ΥΠΗΡ.: ΣΥΡΟΥ

ΝΟΜΑΡΧΙΑ: ΚΥΚΛΑΔΩΝ

ΚΛΙΜΑΚΑ 1 : 500

Ισοδιάσταση υπ.καμπυλών 1μ.

ΣΥΝΤΑΞΗ: ΙΟΥΝΙΟΣ 2012

Ο ΣΥΝΤΑΞΑΣ ΜΗΧΑΝΙΚΟΣ

ΝΙΚΟΛΑΟΣ Γ. ΓΚΟΥΡΟΓΙΑΝΝΗΣ
ΠΤΥΧΟΠΤΙΧΟΣ ΤΟΠΟΓΡΑΦΟΣ ΜΟΝΟΚΛΑΣΣ Τ.Ε.
ΑΔΕΙΑ Τ.Ε.Μ. 35685
ΠΛΕΥΡΑ ΠΑΡΟΥ 84400
ΤΗΛ. 22842497 6922575765
ΑΔΜ 16753117 ΔΟΥ ΠΑΡΟΥ

ΕΛΕΓΘΗΚΕ ΕΠΙ ΤΟΠΟΥ ΓΙΑ
ΤΗΝ ΑΚΡΙΒΕΙΑ ΤΗΣ ΑΠΟΤΥΠΩΣΗΣΟ ΕΛΕΓΓΑΣ
ΠΑΡΟΣ 27/11/2012ΘΕΟΔΩΡΟΣ ΚΙΟΥΠΙΔΗΣ
ΤΕΧΝΟΛΟΓΟΣ ΤΟΠΟΓΡΑΦΟΣ Κ.Υ.Ν.Κ.ΘΕΩΡΗΘΗΚΕ
ΠΑΡΟΣ 27/11/2012ΜΑΡΙΑ ΓΟΥΝΑΡΗ
ΠΡΟΪΤΑΜΕΝΗ Κ.Υ.Ν.Κ.

Αριθ. 6935/567

(2)

Κήρυξη ως αναδασωτέας Δημοτικής έκτασης Δάσους εμβαδού οκτώ στρεμμάτων και εκατόν εβδομήντα οκτώ τετραγωνικών μέτρων (8,178 στρ.), στην Δημοτική Ενότητα Πάργας του Δήμου Πάργας Περιφερειακής Ενότητας Πρέβεζας.

Ο ΓΕΝΙΚΟΣ ΓΡΑΜΜΑΤΕΑΣ
ΑΠΟΚΕΝΤΡΩΜΕΝΗΣ ΔΙΟΙΚΗΣΗΣ
ΗΠΕΙΡΟΥ - ΔΥΤΙΚΗΣ ΜΑΚΕΔΟΝΙΑΣ

Έχοντας υπόψη:

1. Τις διατάξεις:

α) Του Ν. 3852/2010 (ΦΕΚ 87 Α'/7-6-2010) «Νέα Αρχιτεκτονική της Αυτοδιοίκησης και της Αποκεντρωμένης Διοίκησης - Πρόγραμμα Καλλικράτης».

β) Του Π.Δ. 141/2010 (ΦΕΚ 234 Α/27-12-2010) «Οργανισμός της Αποκεντρωμένης Διοίκησης Ηπείρου-Δυτικής Μακεδονίας».

γ) Του άρθρου 117 παρ. 3 του Συντάγματος της Ελλάδας.

δ) Του Ν. 998/1979 «Περί προστασίας δασών και δασικών εν γένει εκτάσεων της χώρας» και συγκεκριμένα τις διατάξεις των άρθρων 37, 38 παρ. 1 και 41 παρ. 1 και 3 όπως ισχύει σήμερα.

2. Τις υπ' αριθ. 160417/1180/8-7-1980 και 182447/3049/24-09-1980 διαταγές του Υπουργείου Γεωργίας.

3. Την υπ' αριθ. 6228/320/4-2-2013 αναφορά της Διεύθυνσης Δασών Πρέβεζας, με την οποία προτείνεται η κήρυξη, ως αναδασωτέας, της αναφερομένης στο θέμα έκτασης.

4. Την σύμφωνη γνώμη της Διεύθυνσης Συντονισμού και Επιθεώρησης Δασών, αποφασίζουμε:

Κηρύσσουμε ως αναδασωτέα, με σκοπό να επανέλθει στην πρότερη της κατάσταση με φυσική ή τεχνητή αναδάσωση, την δημοτική έκταση Δάσους εμβαδού οκτώ στρεμμάτων και εκατόν εβδομήντα οκτώ τετραγωνικών μέτρων (8,178 στρ), στην Δημοτική Ενότητα του Δήμου Πάργας Περιφερειακής Ενότητας Πρέβεζας, η οποία καταστράφηκε από πυρκαγιά.

Η έκταση απεικονίζεται στο συνημμένο τοπογραφικό διάγραμμα, του Δασοπόνου Στέργιου Ταμπέκη, υπαλλήλου Διεύθυνσης Δασών Πρέβεζας, με κλίμακα 1: 2000 το οποίο αποτελεί αναπόσπαστο μέρος της παρούσας απόφασης με στοιχεία 1, 2, 3 4, 5, 6, 1 και όρια ως εξής:

Βόρεια: Δημοτικό Δάσος.

Νότια: Δημοτικό Δάσος.

Ανατολικά: Δημοτικό Δάσος.

Δυτικά: Δημοτικό Δάσος.


Η ανωτέρω έκταση που καταστράφηκε από πυρκαγιά, εμπίπτει στην κατηγορία των εκτάσεων της παρ. 1 του άρθρου 3 του Ν. 998/1979 «Περί προστασίας δασών και δασικών εν γένει εκτάσεων της χώρας», όπως αυτός τροποποιήθηκε και ισχύει σήμερα.

Με την απόφαση μας αυτή δεν προκαλείται δαπάνη σε βάρος του κρατικού προϋπολογισμού.

Η απόφαση αυτή να δημοσιευθεί στην εφημερίδα της Κυβερνήσεως.

Ιωάννινα, 14 Φεβρουαρίου 2013

Ο Γενικός Γραμματέας
Αποκεντρωμένης Διοίκησης
ΗΛΙΑΣ ΘΕΟΔΩΡΙΔΗΣ

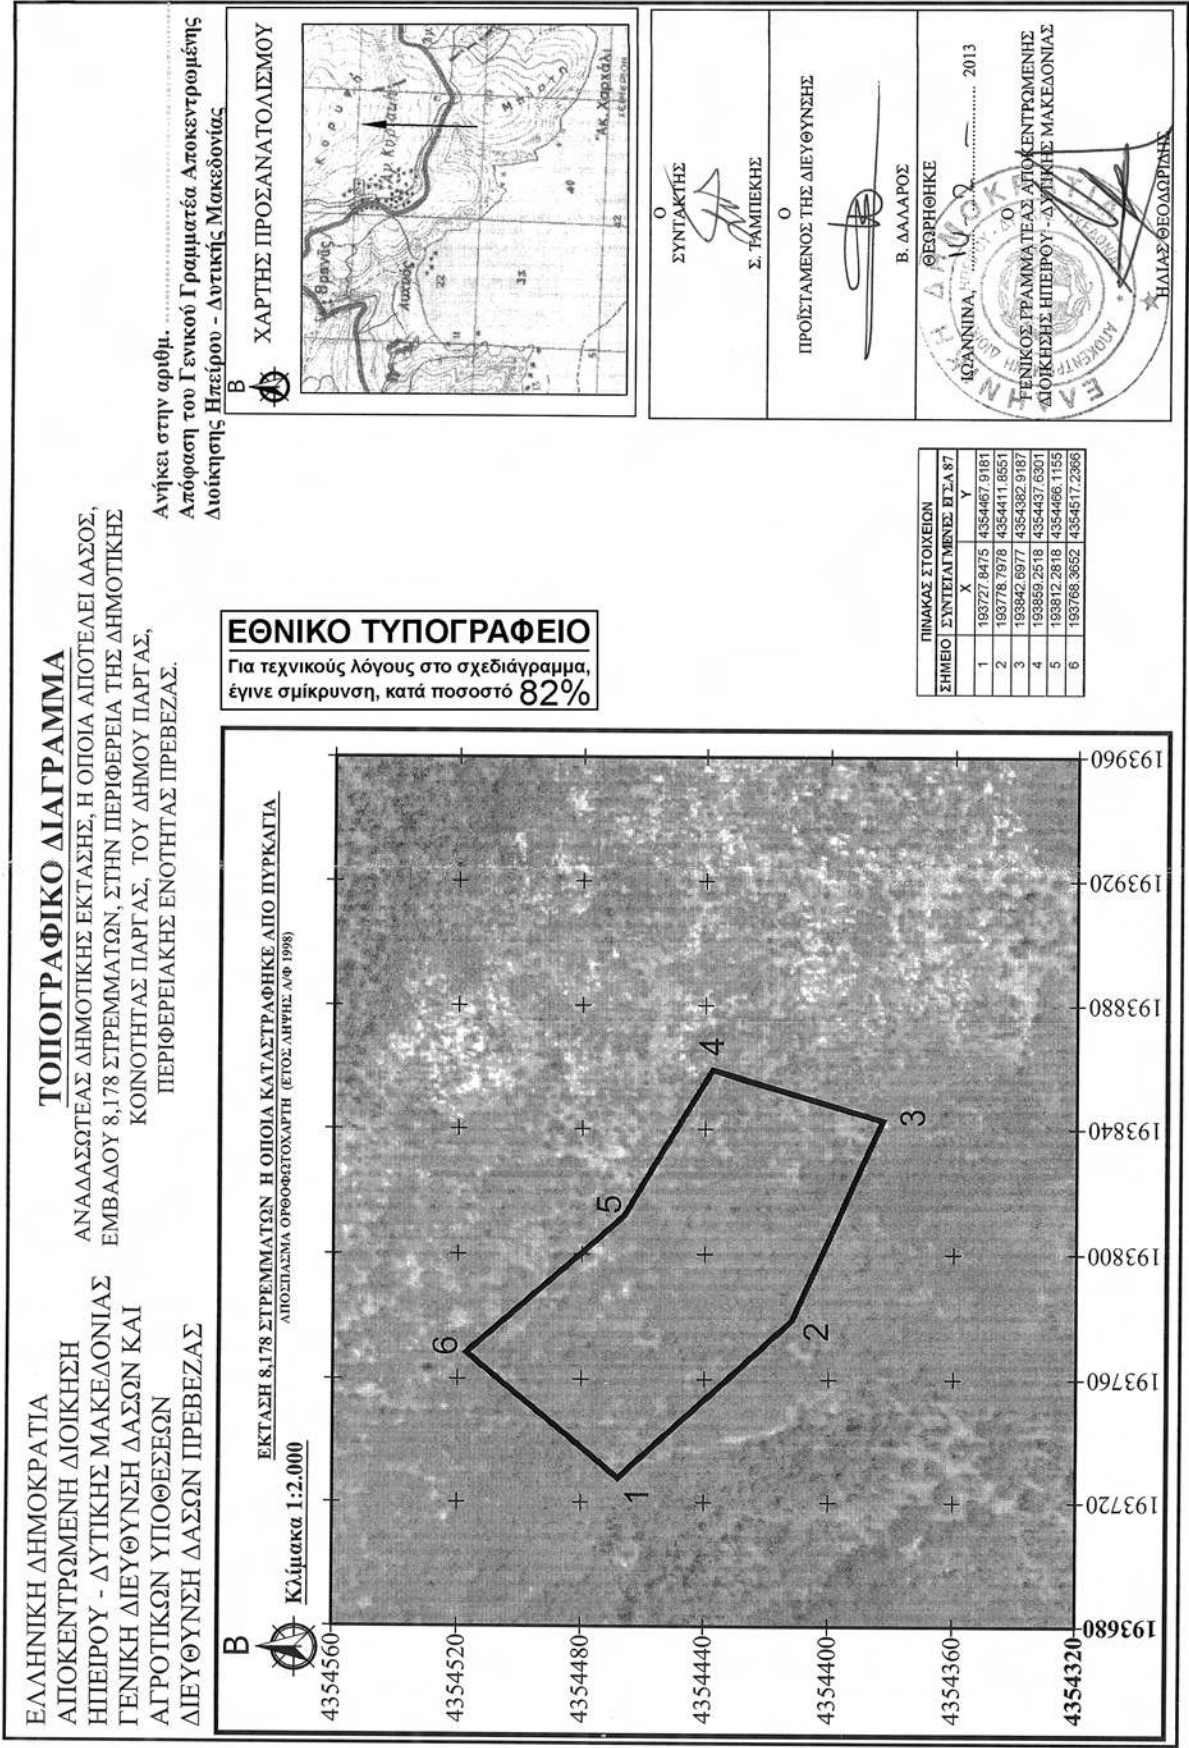

ΕΘΝΙΚΟ ΤΥΠΟΓΡΑΦΕΙΟ

ΕΦΗΜΕΡΙΣ ΤΗΣ ΚΥΒΕΡΝΗΣΕΩΣ

ΤΙΜΗ ΠΩΛΗΣΗΣ ΦΥΛΛΩΝ ΤΗΣ ΕΦΗΜΕΡΙΔΑΣ ΤΗΣ ΚΥΒΕΡΝΗΣΕΩΣ

Σε έντυπη μορφή:

- Για τα Φ.Ε.Κ. από 1 έως 16 σελίδες σε 1 € προσαυξανόμενη κατά 0,20 € για κάθε επιπλέον οκτασέλιδο ή μέρος αυτού.
- Για τα φωτοαντίγραφα Φ.Ε.Κ. σε 0,15 € ανά σελίδα.

Σε μορφή DVD/CD:

Τεύχος	Ετήσια έκδοση	Τριμηνιαία έκδοση	Μηνιαία έκδοση	Τεύχος	Ετήσια έκδοση	Τριμηνιαία έκδοση	Μηνιαία έκδοση
Α΄	150 €	40 €	15 €	Α.Α.Π.	110 €	30 €	-
Β΄	300 €	80 €	30 €	Ε.Β.Ι.	100 €	-	-
Γ΄	50 €	-	-	Α.Ε.Δ.	5 €	-	-
Υ.Ο.Δ.Δ.	50 €	-	-	Δ.Δ.Σ.	200 €	-	20 €
Δ΄	110 €	30 €	-	Α.Ε.-Ε.Π.Ε.	-	-	100 €

- Η τιμή πώλησης μεμονωμένων Φ.Ε.Κ. σε μορφή cd-rom από εκείνα που διατίθενται σε ψηφιακή μορφή και μέχρι 100 σελίδες, σε 5 € προσαυξανόμενη κατά 1 € ανά 50 σελίδες.

ΕΤΗΣΙΕΣ ΣΥΝΔΡΟΜΕΣ Φ.Ε.Κ.

Τεύχος	Έντυπη μορφή	Τεύχος	Έντυπη μορφή	Τεύχος	Έντυπη μορφή
Α΄	225 €	Δ΄	160 €	Α.Ε.-Ε.Π.Ε.	2.250 €
Β΄	320 €	Α.Α.Π.	160 €	Δ.Δ.Σ.	225 €
Γ΄	65 €	Ε.Β.Ι.	65 €	Α.Σ.Ε.Π.	70 €
Υ.Ο.Δ.Δ.	65 €	Α.Ε.Δ.	10 €	Ο.Π.Κ.	-

- Το τεύχος Α.Σ.Ε.Π. (έντυπη μορφή) θα αποστέλλεται σε συνδρομητές ταχυδρομικά, με την επιβάρυνση των 70 €, ποσό το οποίο αφορά τα ταχυδρομικά έξοδα.

- Η καταβολή γίνεται σε όλες τις Δημόσιες Οικονομικές Υπηρεσίες (Δ.Ο.Υ.). Το πρωτότυπο διπλότυπο (έγγραφο αριθμ. πρωτ. 9067/28.2.2005 2η Υπηρεσία Επιτρόπου Ελεγκτικού Συνεδρίου) με φροντίδα των ενδιαφερομένων, πρέπει να αποστέλλεται ή να κατατίθεται στο Εθνικό Τυπογραφείο (Καποδιστρίου 34, Τ.Κ. 104 32 Αθήνα).
- Σημειώνεται ότι φωτοαντίγραφα διπλοτύπων, ταχυδρομικές Επιταγές για την εξόφληση της συνδρομής, δεν γίνονται δεκτά και θα επιστρέφονται.
- Οι οργανισμοί τοπικής αυτοδιοίκησης, τα νομικά πρόσωπα δημοσίου δικαίου, τα μέλη της Ένωσης Ιδιοκτητών Ημερησίου Τύπου Αθηνών και Επαρχίας, οι τηλεοπτικοί και ραδιοφωνικοί σταθμοί, η Ε.Σ.Η.Ε.Α, τα τριτοβάθμια συνδικαλιστικά όργανα και οι τριτοβάθμιες επαγγελματικές ενώσεις δικαιούνται έκπτωσης πενήντα τοις εκατό (50%) επί της ετήσιας συνδρομής.
- Το ποσό υπέρ Τ.Α.Π.Ε.Τ. (5% επί του ποσού συνδρομής), καταβάλλεται ολόκληρο (Κ.Α.Ε. 3512) και υπολογίζεται πριν την έκπτωση.
- Στην Ταχυδρομική συνδρομή του τεύχους Α.Σ.Ε.Π. δεν γίνεται έκπτωση.

Πληροφορίες για δημοσιεύματα που καταχωρίζονται στα Φ.Ε.Κ. στο τηλ.: 210 5279000.

Φωτοαντίγραφα παλαιών Φ.Ε.Κ.: τηλ.: 210 8220885.

Τα φύλλα όλων των τευχών της Εφημερίδας της Κυβερνήσεως διατίθενται δωρεάν σε ηλεκτρονική μορφή από την ιστοσελίδα του Εθνικού Τυπογραφείου (www.et.gr)

Ηλεκτρονική Διεύθυνση: <http://www.et.gr> - e-mail: webmaster.et@et.gr

ΟΙ ΥΠΗΡΕΣΙΕΣ ΕΞΥΠΗΡΕΤΗΣΗΣ ΠΟΛΙΤΩΝ ΛΕΙΤΟΥΡΓΟΥΝ ΚΑΘΗΜΕΡΙΝΑ ΑΠΟ 08:00 ΜΕΧΡΙ 13:30



* 0 4 0 0 1 0 5 0 1 0 3 1 3 0 0 0 8 *

ΑΠΟ ΤΟ ΕΘΝΙΚΟ ΤΥΠΟΓΡΑΦΕΙΟ

ΚΑΠΟΔΙΣΤΡΙΟΥ 34 * ΑΘΗΝΑ 104 32 * ΤΗΛ. 210 52 79 000 * FAX 210 52 21 004