



ΕΦΗΜΕΡΙΣ ΤΗΣ ΚΥΒΕΡΝΗΣΕΩΣ

ΤΗΣ ΕΛΛΗΝΙΚΗΣ ΔΗΜΟΚΡΑΤΙΑΣ

ΤΕΥΧΟΣ ΤΕΤΑΡΤΟ

Αρ. Φύλλου 113

8 Μαρτίου 2013

ΠΕΡΙΕΧΟΜΕΝΑ

ΑΠΟΦΑΣΕΙΣ

- Κήρυξη ως αναδασωτέας έκτασης συνολικού εμβαδού 0,168 στρ. στη θέση «Μαυραντζάς» περιφέρειας Δήμου Μεγάρων Νομού Αττικής..... 1
- Καθορισμός ορίων αιγιαλού και παραλίας στην περιοχή εκτός ορίων οικισμού «Σκεπαστής», Δήμου Μυλοποτάμου, Νομού Ρεθύμνης (ενδιαφερόμενοι Αντώνης Παπατζανάκης - Παρασκευή Παπατζανάκη - Εμμανουήλ Παπατζανάκης - Κλεοπάτρα Παπατζανάκη - Αριστοτέλης Παπατζανάκης)..... 2

ΑΠΟΦΑΣΕΙΣ

- Αριθμ. 313 (1)
Κήρυξη ως αναδασωτέας έκτασης συνολικού εμβαδού 0,168 στρ. στη θέση «Μαυραντζάς» περιφέρειας Δήμου Μεγάρων Νομού Αττικής.

Ο ΓΕΝΙΚΟΣ ΓΡΑΜΜΑΤΕΑΣ
ΑΠΟΚΕΝΤΡΩΜΕΝΗΣ ΔΙΟΙΚΗΣΗΣ ΑΤΤΙΚΗΣ

Έχοντας υπόψη:

- Τα άρθρα 6, 280 του Ν. 3852/4.6.2010 «Νέα Αρχιτεκτονική της Αυτοδιοίκησης και της Αποκεντρωμένης Διοίκησης - Πρόγραμμα Καλλικράτης».
- Το Π.Δ. 135/23.12.2010 «Οργανισμός Αποκεντρωμένης Διοίκησης Αττικής».
- Την παρ. 3 του άρθρου 117 του Συντάγματος.
- Τις διατάξεις των άρθρων 41 παρ. 1 και 38 παρ. 1 του Ν. 998/1979 «Περί προστασίας των δασών και δασικών εν γένει εκτάσεων της χώρας».
- Τις υπ' αριθμ. 160417/1180/8.7.1980 και 182447/3049/24.9.1980 διαταγές Υπουργείου Γεωργίας.

6. Την υπ' αριθμ. 108/22.1.2013 πρόταση του Δασαρχείου Μεγάρων και την από 7.2.2013 εισήγηση - σύμφωνη γνώμη της Διεύθυνσης Δασών Δυτικής Αττικής, αποφασίζουμε:

Κηρύσσουμε ως αναδασωτέα λόγω εκχέρσωσης, με σκοπό τη διατήρηση του χαρακτήρα του δάσους, ώστε να αποκλεισθεί η διάθεσή της για άλλο σκοπό πλην δασικού, την έκταση δάσους συνολικού εμβαδού εκατόν εξήντα οκτώ χιλιοστών του στρέμματος (0,168 στρ.) που βρίσκεται στη θέση «Μαυραντζάς» περιφέρειας Δήμου Μεγάρων Νομού Αττικής, όπως απεικονίζεται με στοιχεία (ΒΓΔΕΘΗΒ) στα συνημμένα: τοπογραφικό διάγραμμα κλίμακας 1:500 και απόσπασμα πινακίδας Γ.Υ.Σ. αρ. Φ.Χ. 6440/8 κλίμακας 1:5000 της συντάκτριας δασοπόνου Μιχάλαρου Ελένης, υπαλλήλου του Δασαρχείου Μεγάρων, υπογεγραμμένα από τον Δασάρχη Μεγάρων και θεωρημένα από τη Διευθύντρια Δασών Δυτικής Αττικής, και έχει όρια σήμερα ως εξής:

Βόρεια: Με μη δασικής μορφής έκταση.

Ανατολικά: Με μη δασικής μορφής έκταση.

Δυτικά: Με ρέμα - αναδασωτέα έκταση.

Νότια: Με ρέμα και μη δασικής μορφής έκταση.

Η αποκατάσταση της βλάστησης θα γίνει με φυσική αναγέννηση ή με πρόγραμμα τεχνητής αναδάσωσης εντός τριών το πολύ ετών που θα καταρτίσει η υπηρεσία μας.

Η απόφαση αυτή να δημοσιευθεί στην Εφημερίδα της Κυβερνήσεως.

Αιγάλεω, 19 Φεβρουαρίου 2013



Ο Γενικός Γραμματέας Αποκεντρωμένης Διοίκησης
ΔΗΜΗΤΡΙΟΣ ΚΑΛΟΓΕΡΟΠΟΥΛΟΣ

ΤΟΠΟΓΡΑΦΙΚΟ ΔΙΑΓΡΑΜΜΑ

Εκτασης, με στοιχεία ΒΓΔΕΘΗΒ εμβαδού 0,168στρ. η οποία εκχερσώθηκε στη θέση "Μαυρατζάς" της περιφέρειας Δήμου Μεγάρων και προτείνεται να κηρυχθεί αναδασωτέα

απόσπασμα Φ.Χ. Γ.Υ.Σ. κλ. 1:5000
Αρ.Φύλλου 6440/8

τοπογραφικό διάγραμμα κλ. 1:500

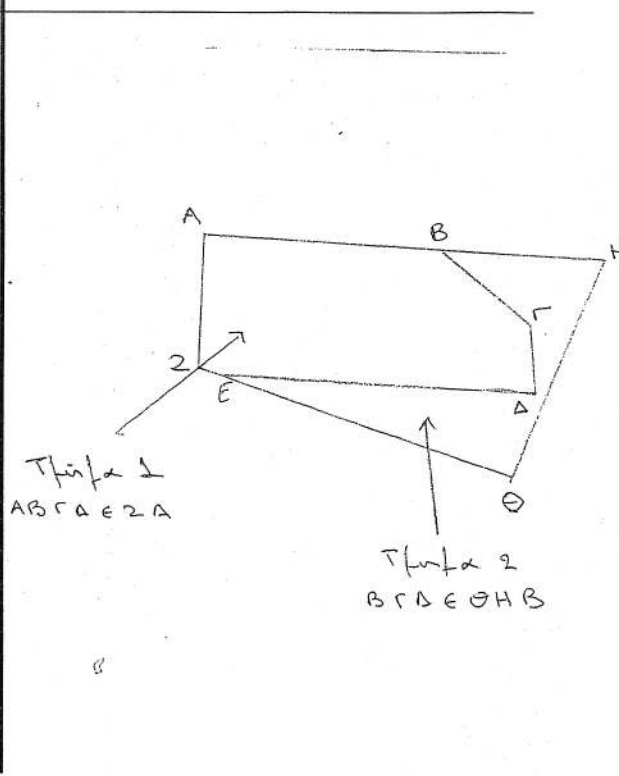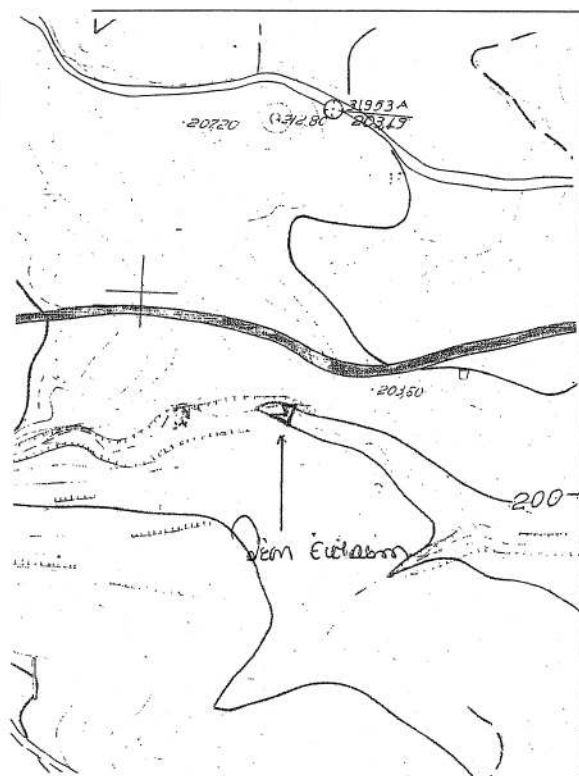

Ανήκει στην 313 / 19-2-13
απόφαση του Γ.Γ. Αποκεντρωμένης
Διοίκησης Αττικής

Μέγαρα 17-01-2013
Η Συντάκτρια

Μιχαλάκου Ελένη
Δασοπόνος



ΑΚΡΙΒΕΣ ΦΩΤΟΑΝΤΙΓΡΑΦΟ
ΕΛΕΝΗ ΑΛΑΓΙΑΝΝΗ
25/2/2013
ΘΕΩΡΗΘΗΚΕ

Αθήνα 19-2-13
Ο Γ.Γ. Αποκ/μένης
Διοίκησης Αττικής

ΓΕΩΡΓΙΟΣ ΚΑΛΟΓΕΡΑΚΗΣ

Αιγάλεω 11-2-13
Η Δ/ντρια Δασών

ΣΤΥΛΙΑΝΗ ΠΑΝΙΕΡΑ
Δασογράφος

Μέγαρα 22.1.2013
Δασάρχης

ΚΩΣΤΑΣ Ι. ΑΝΤΩΝΕΛΛΗΣ
Δασάρχης

ΕΘΝΙΚΟ ΤΥΠΟΓΡΑΦΕΙΟ

Για τεχνικούς λόγους στο σχεδιάγραμμα,
έγινε σμίκρυνση, κατά ποσοστό 79%

Αριθμ. 624

(2)

Καθορισμός ορίων αιγιαλού και παραλίας στην περιοχή εκτός ορίων οικισμού «Σκεπαστής», Δήμου Μυλοποτάμου, Νομού Ρεθύμνης (ενδιαφερόμενοι Αντώνης Παπατζανάκης - Παρασκευή Παπατζανάκη - Εμμανουήλ Παπατζανάκης - Κλεοπάτρα Παπατζανάκη - Αριστοτέλης Παπατζανάκης).

Ο ΓΕΝΙΚΟΣ ΓΡΑΜΜΑΤΕΑΣ
ΑΠΟΚΕΝΤΡΩΜΕΝΗΣ ΔΙΟΙΚΗΣΗΣ ΚΡΗΤΗΣ

Έχοντας υπόψη:

1. Τις διατάξεις:

α) του Ν. 3852/2010 (ΦΕΚ 87/Α') «Νέα Αρχιτεκτονική της Αυτοδιοίκησης και της Αποκεντρωμένης Διοίκησης - Πρόγραμμα Καλλικράτης»,

β) του Ν. 2971/2001 (ΦΕΚ 285/Α') «Αιγιαλός και παραλία και άλλες διατάξεις»,

γ) το άρθρο 113 του Ν. 3978/2011 (ΦΕΚ 137/Α') «Δημόσιες Συμβάσεις Έργων, Υπηρεσιών και Προμηθειών στους τομείς της Αμυνας και της Ασφάλειας - Εναρμόνιση με την Οδηγία 2009/81/ΕΚ - Ρύθμιση Θεμάτων του Υπουργείου Εθνικής Άμυνας», σύμφωνα με το οποίο καθορίζεται η αρμοδιότητα του Γ.Ε.Ε.Θ.Α. στη διαδικασία καθορισμού των ορίων αιγιαλού και παραλίας και προσδιορίζεται ότι η έκθεση και το διάγραμμα επικυρώνονται με απόφαση του Γενικού Γραμματέα Αποκεντρωμένης Διοίκησης,

δ) του άρθρου 46, παρ. 21 του Ν. 3220/2004 (ΦΕΚ 15/Α'), σύμφωνα με το οποίο αρμοδιότητες του Υπουργού Οικονομίας και Οικονομικών, οι οποίες ανήκαν ή είχαν μεταβιβασθεί στους Νομάρχες, μέχρι την έναρξη λειτουργίας των Νομαρχιακών Αυτοδιοικήσεων και αφορούν θέματα των Υπηρεσιών του Υπουργείου Οικονομίας και Οικονομικών, που εξαιρέθηκαν από την κατάργηση, με τις διατάξεις της παρ. 2 του άρθρου 39, του Ν. 2218/1994, περιέρχονται στο Γενικό Γραμματέα της Περιφέρειας,

ε) του Ν. 3200/1955 (ΦΕΚ 97/Α') «Περί διοικητικής αποκέντρωσης», όπως αυτές τροποποιήθηκαν, συμπληρώθηκαν και ισχύουν σήμερα, με τα Ν.Δ. 532/1970, Β.Δ. 704/1970, Β.Δ. 705/1970, Β.Δ. 192/1972, Π.Δ. 71/1984, Π.Δ. 347/1986, Ν. 2026/1992 και Π.Δ. 97/1993,

στ) του Π.Δ. 136/2010 (ΦΕΚ 229/Α') «Οργανισμός της Αποκεντρωμένης Διοίκησης Κρήτης».

2. Την υπ' αριθμ. 37930/Δ10Ε/1264/14.10.2005 (ΦΕΚ 1432/Β'/2005) κοινή απόφαση του Πρωθυπουργού και του Υπουργού Οικονομίας και Οικονομικών για τον καθορισμό των αρμοδιοτήτων των Υφυπουργών Οικονομίας και Οικονομικών.

3. Την υπ' αριθμ. 1033511/989/00ΤΥ/Ε'/9.4.2003 εγκύκλιο του Υπουργού Οικονομίας και Οικονομικών, με την οποία παρέχονται διευκρινήσεις επί των διατάξεων του Ν. 3220/2004 (ΦΕΚ 15/Α').

4. Το υπ' αριθμ. 1030067/296/Α0006/7.4.2004 έγγραφο της Διεύθυνσης Οργάνωσης της Γενικής Διεύθυνσης Διοικητικής Υποστήριξης του Υπουργείου Οικονομίας και Οικονομικών «Διευκρινίσεις για τις αρμοδιότητες των Υφυπουργών Οικονομίας και Οικονομικών που περιέρχονται από 10.4.2004 στους Γενικούς Γραμματείς Περιφερειών».

5. Την υπ' αριθμ. 4542/13.9.2011/ΠΟΛ.1191/13.9.2011 εγκύκλιο της Διεύθυνσης Δημόσιας Περιουσίας του Υπουργείου Οικονομικών σχετικά με την παροχή οδηγιών για την εφαρμογή των προβλεπόμενων ρυθμίσεων από το άρθρο 113 του Ν. 3978/2011 (ΦΕΚ 137/Α').

6. Το υπ' αριθμ. Φ.119/174422/Σ.3122/29.6.2012 έγγραφο του Γ.Ε.Ε.Θ.Α., με το οποίο συμφωνεί για τη συνέχιση της διαδικασίας καθορισμού των ορίων αιγιαλού, παραλίας και τυχόν υπάρχοντος παλαιού αιγιαλού.

7. Το τοπογραφικό, υψομετρικό και κτηματολογικό διάγραμμα σε κλίμακα 1:500, που σύνταξε ο Χωραφάς Μιχαήλ, πολιτικός μηχανικός, το Φεβρουάριο του 2008 [σε δύο (2) πινακίδες], το οποίο ελέγχθηκε και θεωρήθηκε ως προς την ακρίβεια της αποτύπωσης απ' την Ψαρουδάκη Χρυσάνθη, τοπογράφο μηχανικό, ΠΕ/Α', Προϊσταμένη της Κτηματικής Υπηρεσίας Ρεθύμνου στις 22.1.2013.

8. Την από 22.1.2013 έκθεση της κατά το άρθρο 3 του Ν. 2971/2001 αρμόδιας Επιτροπής για τον καθορισμό ορίων αιγιαλού και παραλίας στην περιοχή εκτός ορίων οικισμού «Σκεπαστής», Δήμου Μυλοποτάμου, Νομού Ρεθύμνης (ενδιαφερόμενοι Αντώνης Παπατζανάκης - Παρασκευή Παπατζανάκη - Εμμανουήλ Παπατζανάκης - Κλεοπάτρα Παπατζανάκη - Αριστοτέλης Παπατζανάκης).

9. Το υπ' αριθμ. 135/1.2.2013 έγγραφο της Κτηματικής Υπηρεσίας Ρεθύμνου σύμφωνα με το οποίο διαβιβάστηκε στην Αποκεντρωμένη Διοίκηση Κρήτης (Διεύθυνση Οικονομικού - Τμήμα Δημόσιας Περιουσίας) το σύνολο της σχετικής αλληλογραφίας και σχέδιο απόφασης για την έκδοση επικυρωτικής απόφασης, αποφασίζουμε:

Επικυρώνουμε την από 22.1.2013 έκθεση της κατά το άρθρο 3 του Ν. 2971/19.12.2001 αρμόδιας Επιτροπής καθορισμού των ορίων αιγιαλού και δημιουργίας ζώνης παραλίας στην περιοχή εκτός ορίων οικισμού «Σκεπαστής», Δήμου Μυλοποτάμου, Νομού Ρεθύμνης (ενδιαφερόμενοι Αντώνης Παπατζανάκης - Παρασκευή Παπατζανάκη - Εμμανουήλ Παπατζανάκης - Κλεοπάτρα Παπατζανάκη - Αριστοτέλης Παπατζανάκης), καθώς επίσης και το από Φεβρουάριο του 2008 τοπογραφικό, υψομετρικό και κτηματολογικό διάγραμμα, κλίμακας 1:500, το οποίο συντάχθηκε σε δύο (2) πινακίδες από τον Χωραφά Μιχαήλ, πολιτικό μηχανικό, ελέγχθηκε και θεωρήθηκε για την ακρίβεια της αποτύπωσης στις 22.1.2013 από την Ψαρουδάκη Χρυσάνθη, τοπογράφο μηχανικό, Προϊσταμένη της Κτηματικής Υπηρεσίας Ρεθύμνου.

Καθορίζουμε τις οριογραμμές αιγιαλού και παραλίας στο παραπάνω τοπογραφικό διάγραμμα ως εξής:

ΟΡΙΟΓΡΑΜΜΗ ΑΙΓΙΑΛΟΥ με κόκκινη συνεχή πολυγωνική γραμμή όπως ορίζεται από τα σημεία 1-2-3 -.....-19-20 της οποίας οι κορυφές έχουν συντεταγμένες του κρατικού δικτύου.

ΟΡΙΟΓΡΑΜΜΗ ΠΑΡΑΛΙΑΣ με κίτρινη συνεχή πολυγωνική γραμμή όπως ορίζεται από τα σημεία 1'-2'-3'-.....-19'-20', η οποία ορίζεται παράλληλα προς τη γραμμή του αιγιαλού και σε απόσταση δέκα (10,00) μέτρων και της οποίας οι κορυφές έχουν συντεταγμένες του κρατικού δικτύου, για την εξυπηρέτηση της επικοινωνίας με τη θάλασσα.

Η απόφαση αυτή μαζί με την έκθεση της Επιτροπής και το τοπογραφικό διάγραμμα να δημοσιευθούν στην Εφημερίδα της Κυβερνήσεως.

Ηράκλειο, 19 Φεβρουαρίου 2013

Ο Γενικός Γραμματέας Αποκεντρωμένης Διοίκησης
ΓΕΩΡΓΙΟΣ ΔΕΙΚΤΑΚΗΣ

Ε Κ Θ Ε Σ Η
ΕΠΙΤΡΟΠΗΣ ΚΑΘΟΡΙΣΜΟΥ ΤΩΝ ΟΡΙΩΝ
ΑΙΓΙΑΛΟΥ ΚΑΙ ΠΑΡΑΛΙΑΣ
(Ν. 2971/12.12.2001, ΦΕΚ 285/Α')

Για τον καθορισμό των ορίων αιγιαλού και παραλίας στην περιοχή εκτός ορίων οικισμού Δ.Δ. Σκεπαστής Δήμου Μυλοποτάμου, (ενδιαφερόμενοι Αντώνης Παπατζανάκης κ.λπ.)

Ρέθυμνο, 22 Ιανουαρίου 2013

Οι υπογεγραμμένοι:

1. Ψαρουδάκη Χρυσάνθη, Προϊσταμένη της Κτηματικής Υπηρεσίας Ρεθύμνου, ως Πρόεδρος,

2. Καλιτσουνάκης Νικόλαος, τοπογράφος μηχανικός ΤΕ, υπάλληλος της Κτηματικής Υπηρεσίας, ως Μέλος,

3. Παττακός Κωνσταντίνος, Υπολμενάρχης Ρεθύμνου, ως Μέλος,

4. Χωνιανάκη Κωνσταντίνα, αναπληρώτρια Προϊσταμένου Υπηρεσίας Δόμησης Δήμου Μυλοποτάμου, ως Μέλος,

5. Εμμανουήλ Μαυράκης, χημικός μηχανικός Διευθυντής της Διεύθυνσης ΠΕ.ΧΩ. Κρήτης, ως Μέλος, απών, αποτελούντες την Επιτροπή Καθορισμού των ορίων αιγιαλού και παραλίας, σύμφωνα με το άρθρο 3 του Ν. 2971/12.12.2001 και την υπ' αριθμ. 3952/26.9.2011 απόφαση του Γενικού Γραμματέα Αποκεντρωμένης Διοίκησης Κρήτης, που συγκλήθηκε κατόπιν πρόσκλησης της Προέδρου αυτής, μεταβήκαμε επί τόπου την 22.1.2013 στην προαναφερόμενη περιοχή.

Αφού λάβαμε υπόψη:

1. Το υπό του Μιχαήλ Χωραφά πολιτικού μηχανικού, συνταχθέντος από Φεβρουάριο 2008 τοπογραφικό διάγραμμα κλίμακας 1:500, το οποίο ελέγχθηκε και θεωρήθηκε στις 22.1.2013 από την Ψαρουδάκη Χρυσάνθη, τοπογράφο μηχανικό, Προϊσταμένη της Κτηματικής Υπηρεσίας Ρεθύμνου.

2. Τις διατάξεις του Ν. 2971/2001 (ΦΕΚ 285/Α'/19.12.2001) «Αιγιαλός, παραλία και άλλες διατάξεις», όπως ισχύει σήμερα και ειδικότερα τις διατάξεις του άρθρου 9, καθώς και την υπ' αριθμ. 1089532π.ε./8205π.ε./Β0010/20.4.2005 κοινή υπουργική απόφαση «στοιχεία καθορισμού αιγιαλού και παραλίας», δηλαδή:

- Η προς καθορισμό περιοχή είναι βραχώδης.

- Η κλίση του εδάφους είναι απότομη και κυμαίνεται από 50% έως 80% περίπου, σε όλο το μήκος, πλην της ακτής που είναι σχεδόν κατακόρυφη.

- Τα βάθη είναι σχετικά μεγάλα και φτάνουν στα 20μ. περίπου, σε απόσταση 90μ. από την ακτή.

- Το ανάπτυγμα πελάγους είναι πολύ μεγάλο σε όλη την περιοχή, και επηρεάζεται κυρίως από βόρειους ανέμους.

- Δεν υπάρχουν καταγεγραμμένα Δημόσια Κτήματα στην περιοχή.

- Δεν υφίσταται Κτηματολόγιο και ζώνη αρχαιολογικής προστασίας, ούτε προστατευόμενα ευπαθή οικοσυστήματα.

- Η υπό καθορισμό περιοχή είναι εκτός σχεδίου πόλης και εκτός ορίων οικισμών.

3. Την εκ της επί τόπου μετάβασης σχηματισθείσα αντίληψη για το πλάτος της βρεχόμενης ζώνης ξηράς, αποφασίζει:

Καθορίζει σύμφωνα με το παραπάνω τοπογραφικό διάγραμμα:

α) Την οριογραμμή του αιγιαλού με κόκκινη συνεχή πολυγωνική γραμμή 1, 2, 3, ..., 20, της οποίας οι κορυφές έχουν συντεταγμένες του κρατικού δικτύου.

β) Την οριογραμμή της παραλίας με κίτρινη συνεχή πολυγωνική γραμμή 1', 2', 3', ..., 20', η οποία ορίζεται παράλληλα προς τη γραμμή αιγιαλού και σε απόσταση 10.00 μ., της οποίας οι κορυφές έχουν συντεταγμένες του κρατικού δικτύου, για την εξυπηρέτηση της επικοινωνίας με τη θάλασσα.

Ρέθυμνο, 22 Ιανουαρίου 2013

Η Επιτροπή

Η Πρόεδρος


ΧΡΥΣΑΝΘΗ ΨΑΡΟΥΔΑΚΗ


Τα Μέλη

ΝΙΚΟΛΑΟΣ ΚΑΛΙΤΣΟΥΝΑΚΗΣ

ΚΩΝΣΤΑΝΤΙΝΟΣ ΠΑΤΤΑΚΟΣ

ΚΩΝΣΤΑΝΤΙΝΑ ΧΩΝΙΑΝΑΚΗ

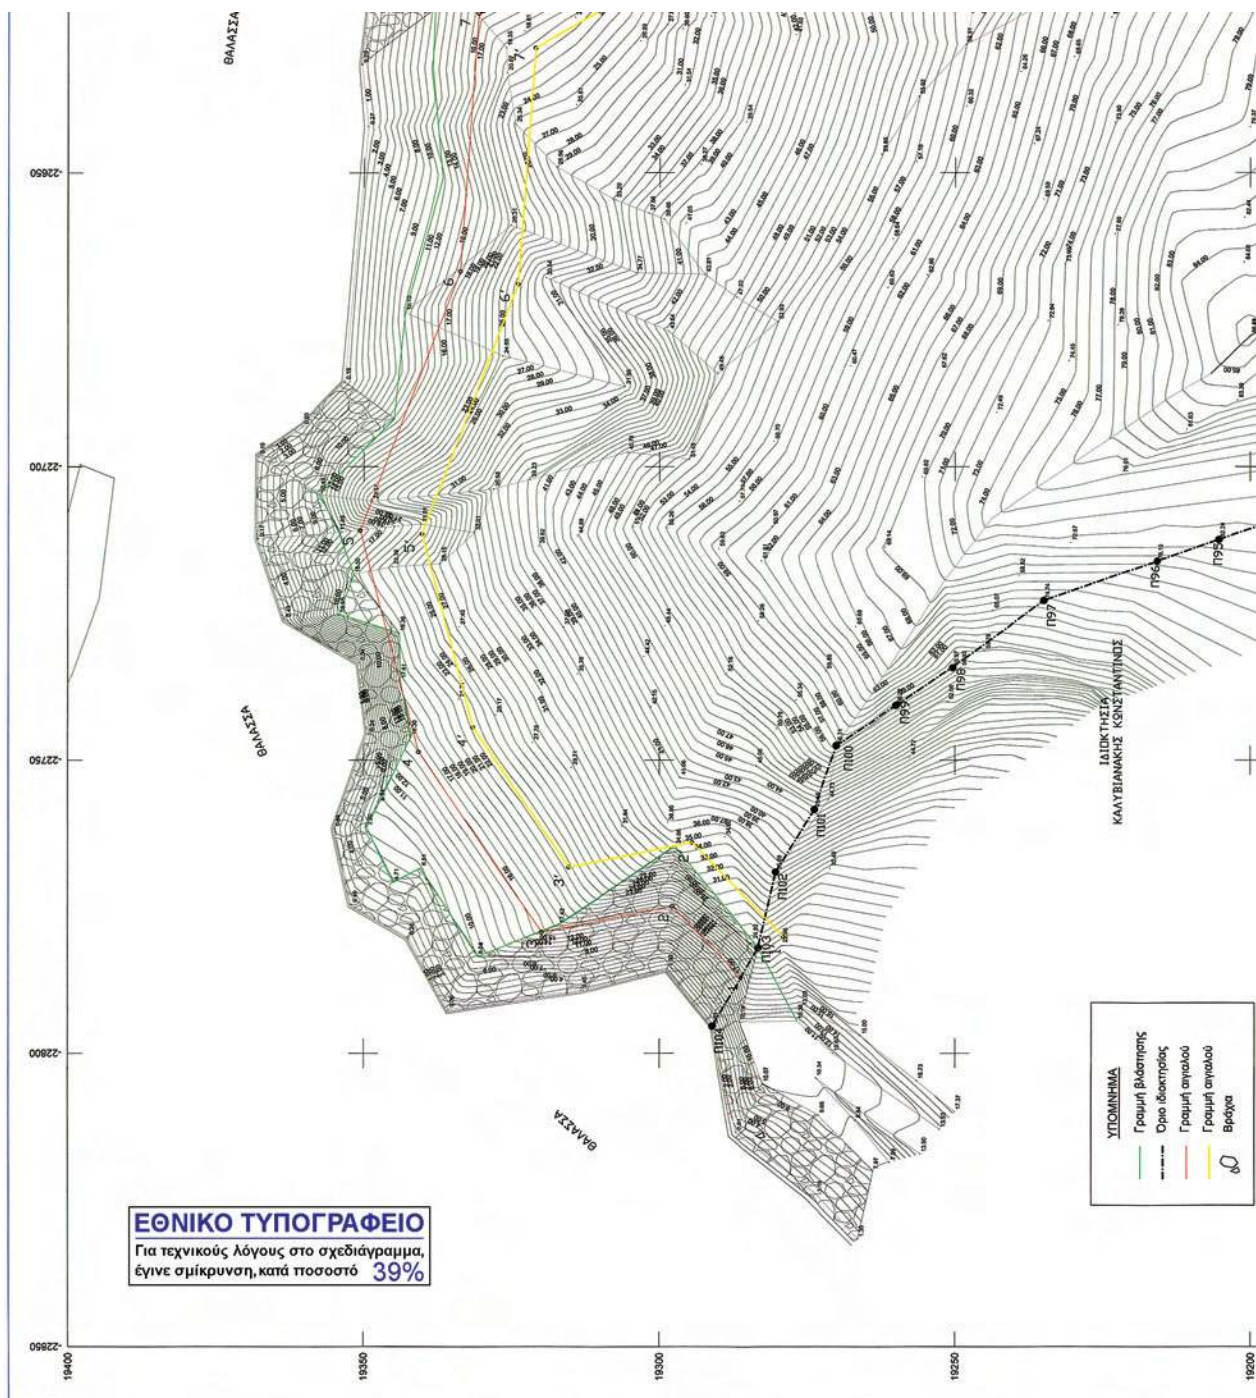

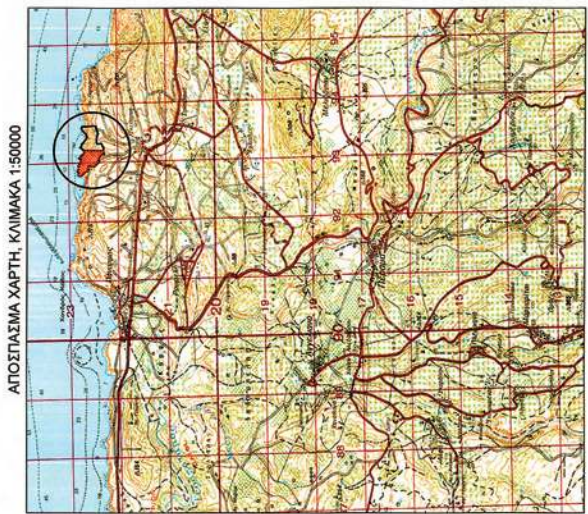



ΓΡΑΜΜΗ ΑΙΓΙΛΙΟΥ			
ΣΗΜΕΙΟ	X	Y	ΜΗΚΟΣ
1	-22787.02	19286.14	16.81
2	-22774.92	19292.81	22.48
3	-22775.35	19319.85	37.17
4	-22748.57	19340.70	39.00
5	-22710.87	19350.65	47.32
6	-22666.65	19333.70	43.59
7	-22622.91	19330.56	19.35
8	-22613.04	19313.91	78.01
9	-22541.06	19283.81	77.20
10	-22464.29	19275.64	44.54
11	-22429.90	19247.34	73.77
12	-22358.28	19229.67	61.83
13	-22311.41	19270.00	51.87
14	-22259.58	19267.92	53.43
15	-22227.26	19225.36	95.10
16	-22146.36	19172.28	57.59
17	-22091.19	19179.19	113.42
18	-22001.47	19248.58	29.82
19	-21973.33	19255.70	24.85
20	-21943.77	19247.76	


ΓΡΑΜΜΗ ΠΑΡΑΛΙΑΣ			
ΣΗΜΕΙΟ	X	Y	ΜΗΚΟΣ
1'	-22780.08	19278.95	22.28
2'	-22764.04	19294.42	21.30
3'	-22768.23	19315.30	28.82
4'	-22744.37	19331.46	34.07
5'	-22711.43	19340.16	45.58
6'	-22668.88	19320.83	40.15
7'	-22658.84	19320.96	17.43
8'	-22619.95	19205.96	82.79
9'	-22543.57	19274.02	75.67
10'	-22468.33	19266.02	43.82
11'	-22434.50	19238.18	81.20
12'	-22355.64	19218.73	63.05
13'	-22307.88	19258.05	43.22
14'	-22244.70	19258.12	50.38
15'	-22234.28	19318.01	100.49
16'	-22150.86	19161.90	64.07
17'	-22087.85	19169.59	114.10
18'	-21997.60	19235.33	24.00
19'	-21973.72	19255.23	21.92
20'	-21950.55	19237.47	

ΠΑΡΑΤΗΡΗΣΕΙΣ


- Το παρόν τοπογραφικό διάγραμμα συνοδεύει την από 1:50,000 κλίμακα της επιτόπιας.
- Η γραμμή παραλίας που καθορίστηκε είναι:
- Η γραμμή παραλίας που καθορίστηκε είναι:
- Ενός της γραμμής παραλίας δεν υπάρχουν κτισμένα ή άλλες κατασκευές.
- Η γραμμή παραλίας είναι παραλλήλη σε απόσταση 10,00 μ. από τη γραμμή παραλίας.
- Η γραμμή παραλίας είναι παραλλήλη με σημείο αναφοράς τη Μεσημβρινή Φωσφάτος (M20).
- Οι ορόφοντες συνιστάμενες ανεφάρκτοι στο Γεωτεχνικό Σύστημα Συνιστάμενων ΓΑΤΤ.

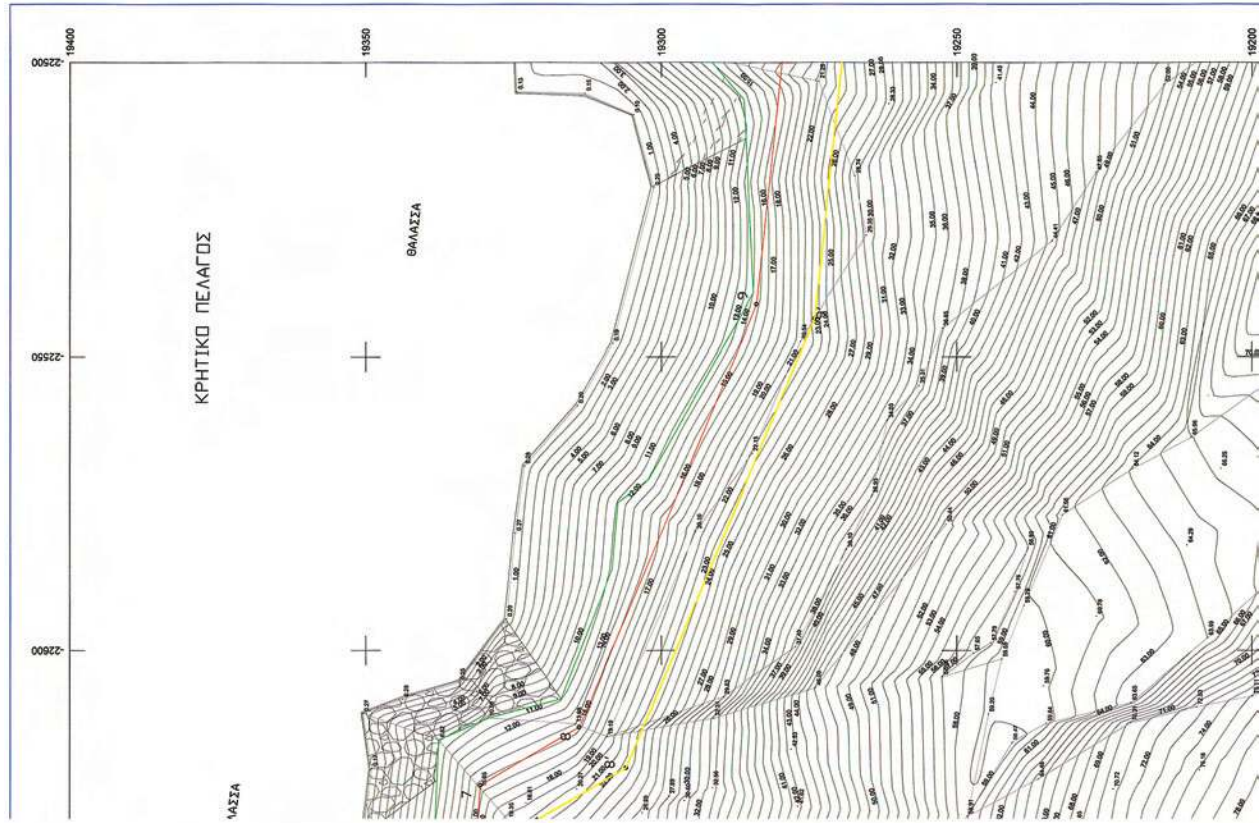


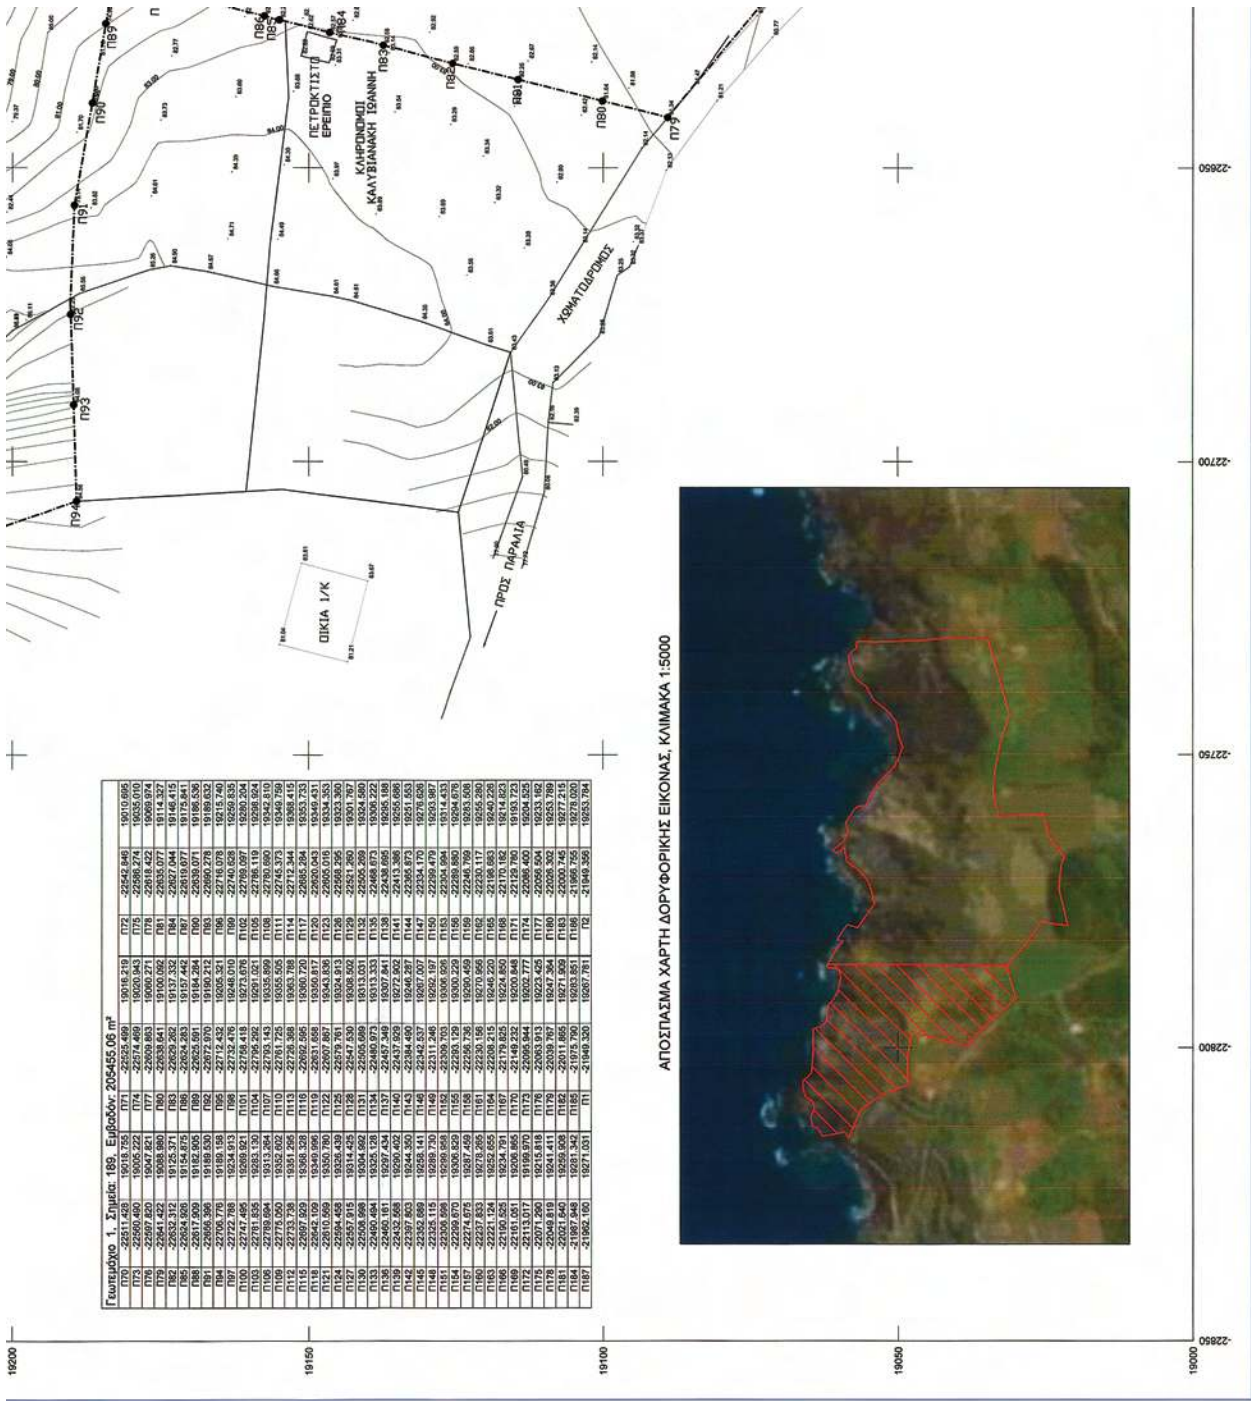

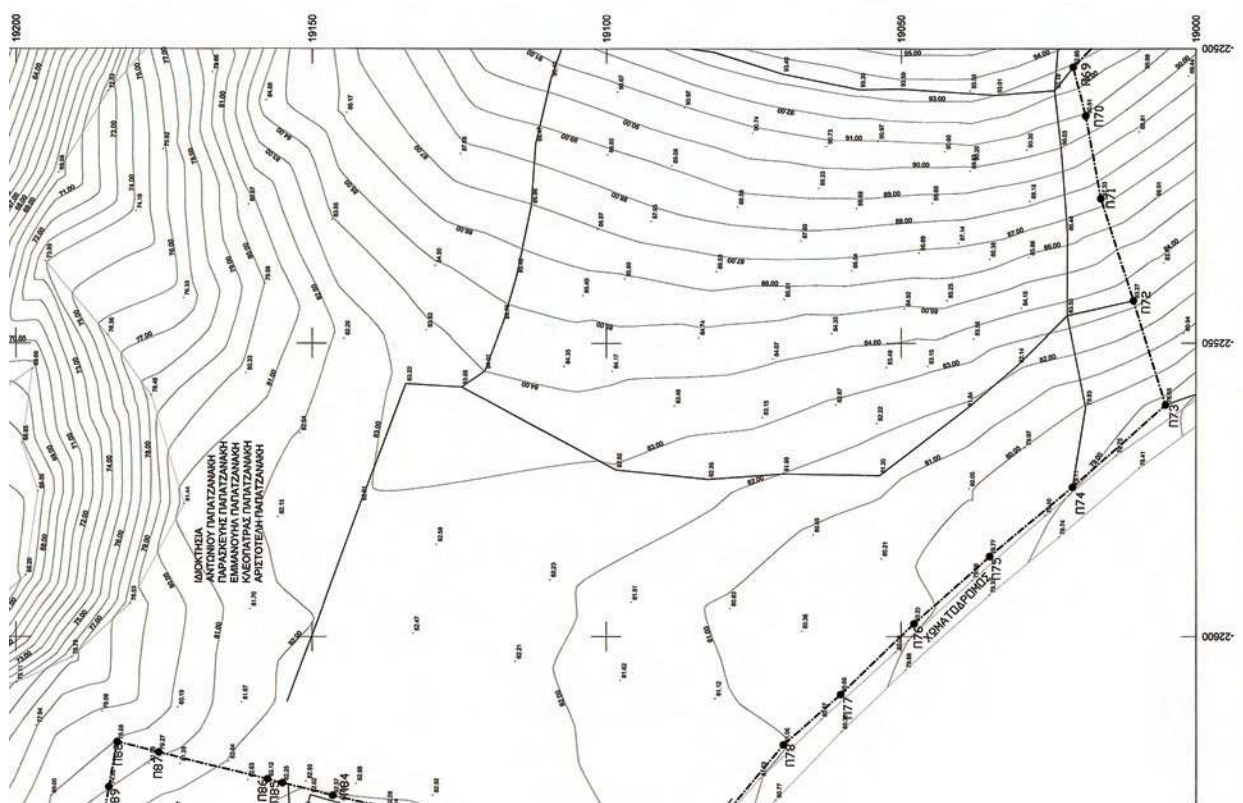

ΜΙΧΑΗΛ Α. ΚΥΡΑΒΔΑΣ
ΔΕΝΩΝ ΠΟΛΙΤΕΙ ΜΑΧΑΛΩΣ ΑΛΩ
ΜΕΛΟΣ Γ.Ε.Ε. - Α.Μ. 91628
Ρ. ΚΑΡΕΤΑΝΑΚΗ 13 721 00
ΑΓ. ΝΙΚΟΛΑΟΣ ΕΡΜΗΣ ΤΗΛ 28419 78452
ΑΔΜ 05544584 ΔΟΥ ΑΓ. ΝΙΚΟΛΑΟΥ

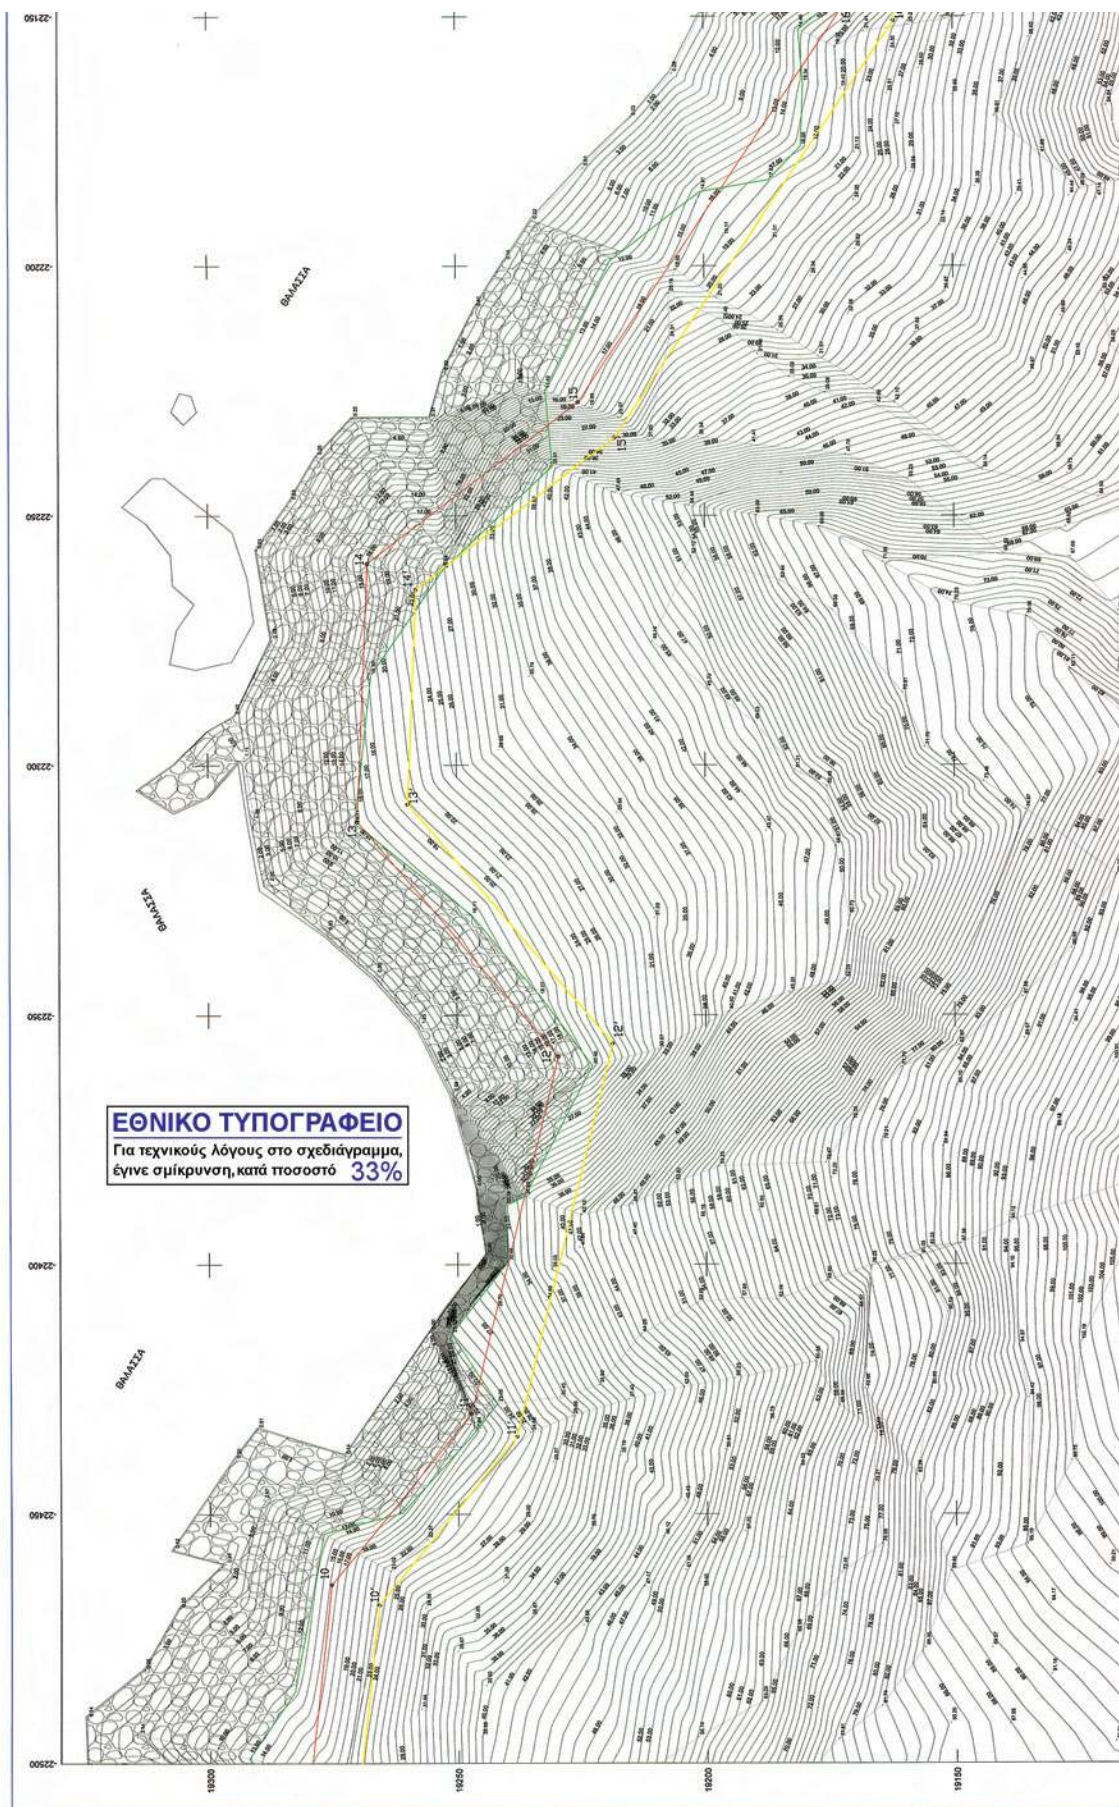

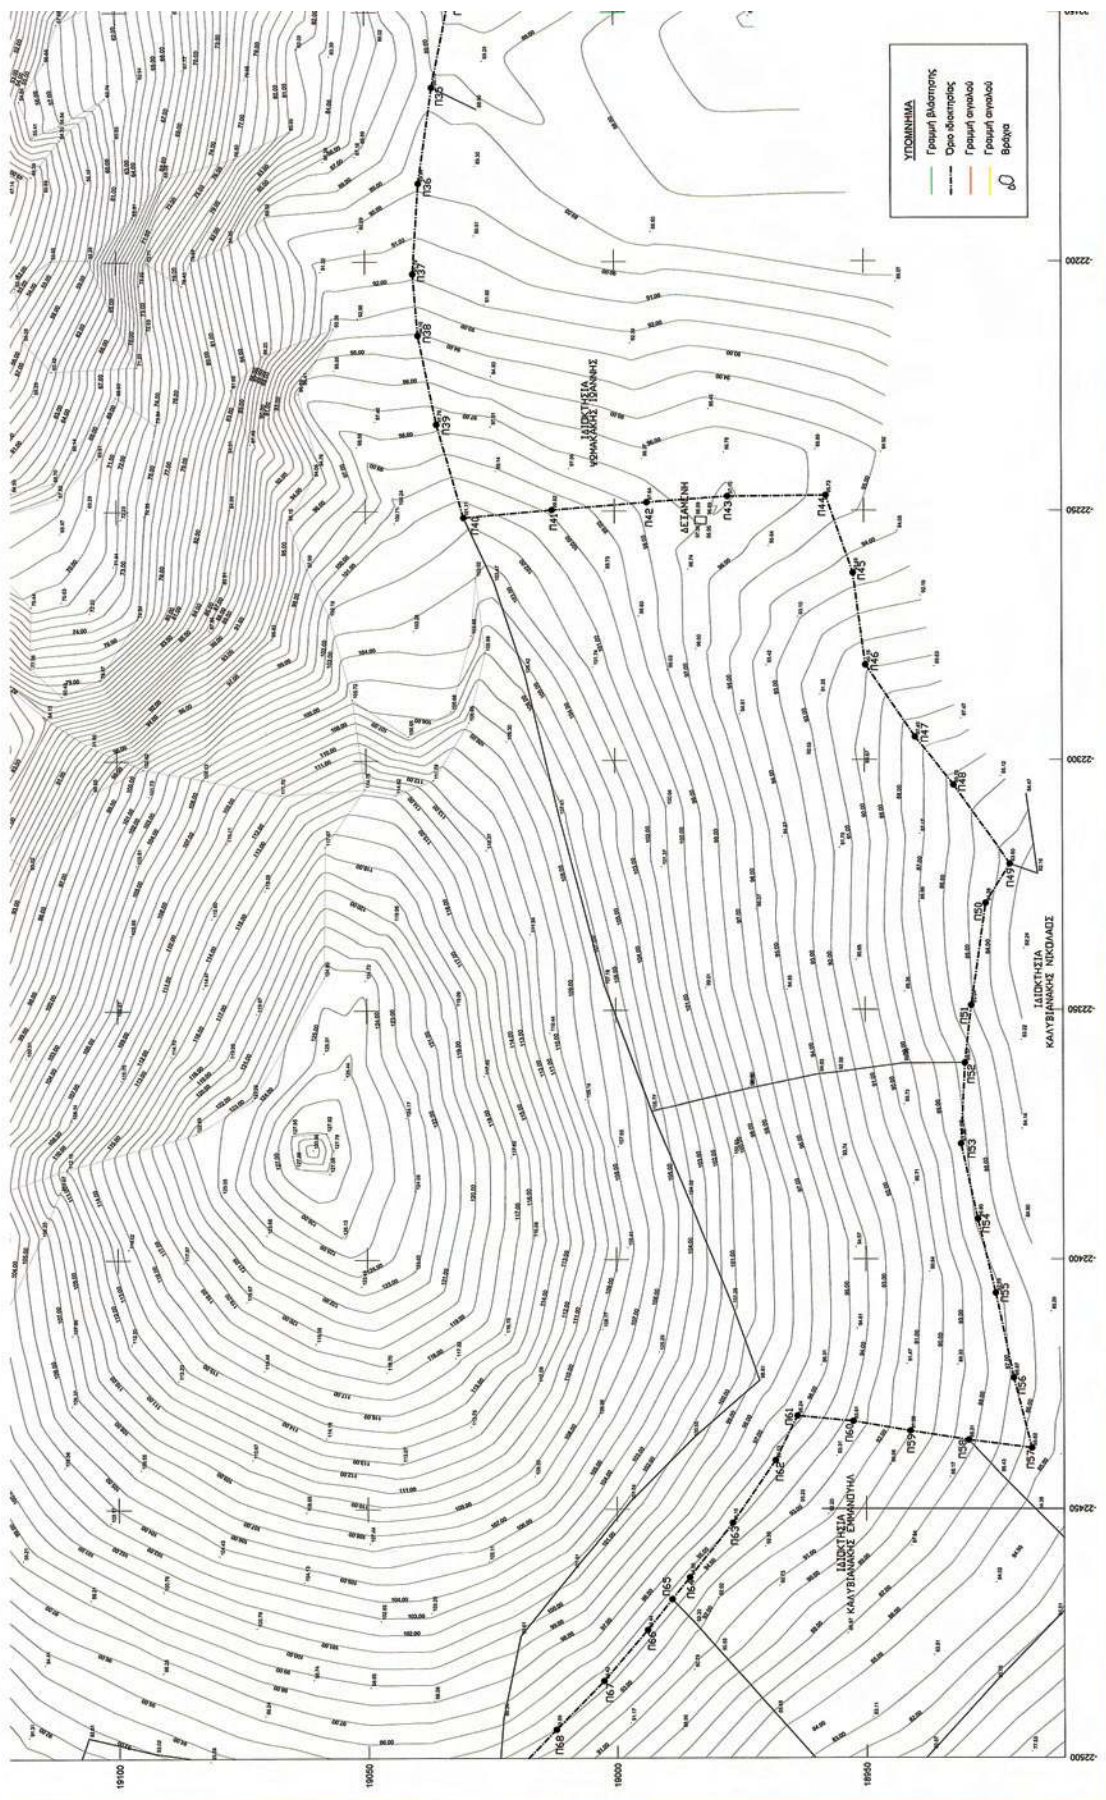

[illegible]