



ΕΦΗΜΕΡΙΣ ΤΗΣ ΚΥΒΕΡΝΗΣΕΩΣ

ΤΗΣ ΕΛΛΗΝΙΚΗΣ ΔΗΜΟΚΡΑΤΙΑΣ

ΤΕΥΧΟΣ ΤΕΤΑΡΤΟ

Αρ. Φύλλου 148

21 Μαρτίου 2013

ΠΕΡΙΕΧΟΜΕΝΑ

ΑΠΟΦΑΣΕΙΣ

- Κήρυξη ως αναδασωτέας έκτασης εμβαδού 5.240,50 τ.μ. στη θέση «Κρέμαση» περιφέρειας Τοπικής Κοινότητας Μουρεσίου του Δήμου Ζαγοράς - Μουρεσίου, Ν. Μαγνησίας..... 1
- Κήρυξη ως αναδασωτέας δασικής εκτάσεως, εμβαδού 2.267,50 τ.μ., στη θέση «Φουσκί», τ.κ. Πηγαδιού δ.ε. Λεωνιδίου του Δήμου Νότιας Κυνουρίας, της περιφερειακής ενότητας Αρκαδίας..... 2
- Επικύρωση καθορισμού οριογραμμών τμήματος υδατορεμάτων Ρ1 και Ρ2 εντός της ιδιοκτησίας κληρονόμων Κωνσταντίνου Κίννα στην Δ.Κ. Ισθμίας της Δ.Ε. Λουτρακίου - Περαιχώρας του Δήμου Λουτρακίου - Αγίων Θεοδώρων της Περιφερειακής Ενότητας Κορινθίας..... 3

ΑΠΟΦΑΣΕΙΣ

- Αριθμ. 455/39286 (1)
Κήρυξη ως αναδασωτέας έκτασης εμβαδού 5.240,50 τ.μ. στη θέση «Κρέμαση» περιφέρειας Τοπικής Κοινότητας Μουρεσίου του Δήμου Ζαγοράς - Μουρεσίου, Ν. Μαγνησίας.

Η ΓΕΝΙΚΗ ΓΡΑΜΜΑΤΕΑΣ
ΑΠΟΚΕΝΤΡΩΜΕΝΗΣ ΔΙΟΙΚΗΣΗΣ
ΘΕΣΣΑΛΙΑΣ - ΣΤΕΡΕΑΣ ΕΛΛΑΔΑΣ

Έχοντας υπόψη:

1. Τις διατάξεις του Ν. 3200/1955 περί διοικητικής αποκέντρωσης όπως τροποποιήθηκαν και συμπληρώθηκαν μεταγενέστερα με τις διατάξεις του Ν.Δ. 532/1970 .
2. Τις διατάξεις του άρθρου 117 παρ. 3 του Συντάγματος της Ελλάδος.
3. Τις διατάξεις του Ν. 998/1979 «Περί προστασίας Δασών κ.λπ.» και ειδικότερα:
 - α) Του άρθρου 38 παρ. 1.
 - β) Του άρθρου 41 παρ. 1 και 3.
4. Τις υπ' αριθμ. α) 160417/1180/8-7-1980 και β) 182447/3049/24-9-1980 διαταγές του Υπουργείου Γεωργίας, σχετικές με την κήρυξη εκτάσεων ως αναδασωτέων.
5. Τις διατάξεις του Ν. 3852/4-6-2010 (ΦΕΚ 87/7-6-2010 τεύχος Α') «Νέα Αρχιτεκτονική της Αυτοδιοίκησης και

της Αποκεντρωμένης Διοίκησης - Πρόγραμμα Καλλικράτης».

6. Τις διατάξεις του Π.Δ. 138/23-12-2010 (ΦΕΚ 231/27-12-2010 τεύχος Α') «Οργανισμός Αποκεντρωμένης Διοίκησης Θεσσαλίας - Στερεάς Ελλάδας».

7. Την υπ' αριθμ. 1669/33104/31-3-2011 (ΦΕΚ 648/τ.Β/19-4-2011) απόφαση της Γενικής Γραμματέως Αποκεντρωμένης Διοίκησης Θεσσαλίας-Στερεάς Ελλάδας περί μεταβίβασης δικαιώματος υπογραφής στους Προϊσταμένους Δ/νσεων.

8. Την υπ' αριθμ 916/33263/26-2-2013 πρόταση του Δασαρχείου Βόλου, με την οποία προτείνεται η κήρυξη ως αναδασωτέας της αναφερόμενης στο θέμα έκτασης, αποφασίζουμε:

Κηρύσσουμε ως αναδασωτέα κοινοτικό δάσος οξυάς, εμβαδού πέντε χιλιάδων διακοσίων σαράντα και πενήντα εκατοστών τετραγωνικών μέτρων (5.240,50 τ.μ.). Η έκταση αυτή, που υλοτομήθηκε αποψιλωτικά βρίσκεται στη θέση "Κρέμαση" περιφέρειας Τοπικής Κοινότητας Μουρεσίου του Ζαγοράς - Μουρεσίου, απεικονίζεται με στοιχεία Ε [1, 2, 3, 4, 5, 6, 7, 8, 1] και Ε [9, 10, 11, 12, 9] στο προσαρτημένο στην παρούσα απόφαση μας διάγραμμα, κλίμακας 1:1750, το οποίο αποτελεί αναπόσπαστο μέρος αυτής και έχει όρια:

Ανατολικά: Εν μέρει δάσος οξυάς κοινοτικό και αγρό Δημ. Πολυζώη.

Δυτικά: Κοινοτικό δάσος οξυάς.

Βόρεια: Αγρό Δημ. Πολυζώη και κοινοτικό δάσος οξυάς.

Νότια: ομοίως ως άνω.

Σκοπός της κήρυξης της ανωτέρω έκτασης ως αναδασωτέας, είναι η διατήρηση του δασικού χαρακτήρα αυτής, ο αποκλεισμός διάθεσης της για άλλη χρήση και η αποκατάσταση με φυσική αναγέννηση της καταστραφείσας δασικής βλάστησης. Η έκταση αυτή πριν την αποψιλωτική υλοτομία καλύπτονταν από δάσος οξυάς, πυκνότητας 70%.

Η απόφαση αυτή να δημοσιευθεί στην Εφημερίδα της Κυβερνήσεως.

Βόλος, 1 Μαρτίου 2013

Με εντολή Γενικής Γραμματέως
Αποκεντρωμένης Διοίκησης

Η Προϊσταμένη Δ/νσης Δασών Μαγνησίας
ΕΛΕΝΗ ΔΗΜΗΤΡΑΚΟΠΟΥΛΟΥ - ΜΠΙΛΛΙΟΥ

ΑΠΟΚΕΝΤΡΩΜΕΝΗ ΔΙΟΙΚΗΣΗ
ΘΕΣΣΑΛΙΑΣ-ΣΤΕΡΕΑΣ ΕΛΛΑΔΑΣ
ΓΕΝ. Δ/ΝΣΗ ΔΑΣΩΝ & ΑΓΡΟΤΙΚΩΝ ΥΠΟΘΕΣΕΩΝ
ΔΑΣΑΡΧΕΙΟ ΒΟΛΟΥ

Ανήκει στην αριθμ. 455/39286
απόφαση της Δ/νσης Δασών
Ν. Μαγνησίας

ΤΟΠΟΓΡΑΦΙΚΟ ΔΙΑΓΡΑΜΜΑ



της έκτασης που
Κλίμακας 1: 1750

ΔΗΜΟΣ: ΖΑΓΟΡΑΣ - ΜΟΥΡΕΣΙΟΥ
Τοπ. Κοιν.: ΜΟΥΡΕΣΙΟΥ
ΘΕΣΗ: ΚΡΕΜΑΣΗ
ΕΜΒΑΔΟ: 5.240,50 τ.μ.

ΕΘΝΙΚΟ ΤΥΠΟΓΡΑΦΕΙΟ

Για τεχνικούς λόγους στο σχεδιάγραμμα,
έγινε σμίκρυνση, κατά ποσοστό 79%

Χάρτης προσανατολισμού
Κλίμακας 1: 50 000
Φύλλο Ζαγοράς

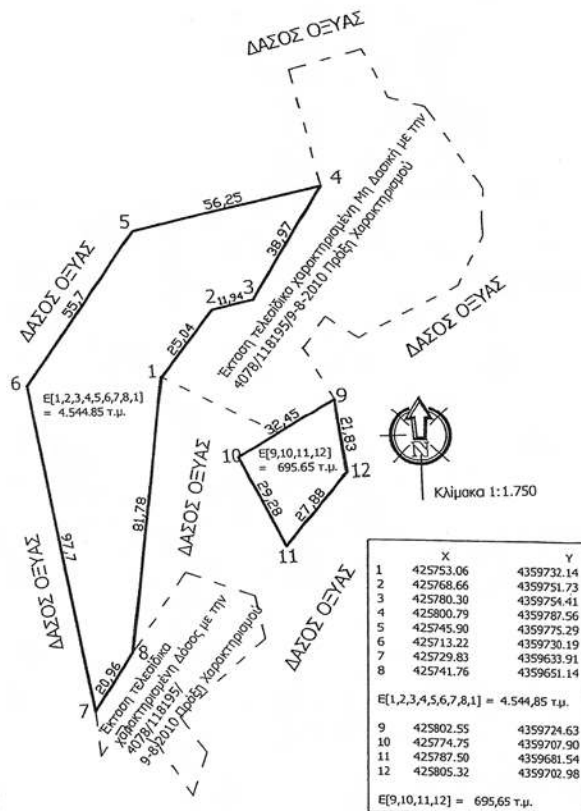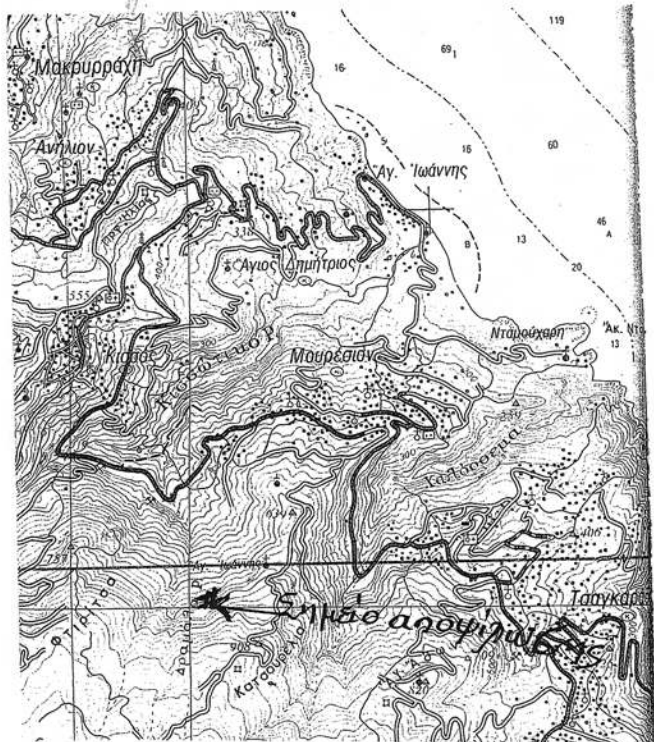

Βόλος, 19 - 2 - 2013

Η Συντάκτρια

[Signature]

Μήτση Στέλλα
Δασοπόνος

Βόλος, 19 - 2 - 2013

Ο Δασάρχης Βόλου 2.2



Δανός Ζαχαρίας
Δασολόγος

Βόλος, 1 - 03 - 2013

Με εντολή Γ.Γ.Α.Δ.Θ.Σ.Τ.Ε

Η Προϊσταμένη Δ/νσης Δασών
Ν. Μαγνησίας



Ελένη Δημητράκοπούλου-Μπίλιου
Δασολόγος

Αριθμ. 9702/401

(2)

Κήρυξη ως αναδασωτέας δασικής εκτάσεως, εμβαδού 2.267,50 τ.μ., στη θέση «Φουσκή», τ.κ. Πηγαδιού δ.ε. Λεωνιδίου του Δήμου Νότιας Κυνουρίας, της περιφερειακής ενότητας Αρκαδίας.

Ο ΓΕΝΙΚΟΣ ΓΡΑΜΜΑΤΕΑΣ
ΑΠΟΚΕΝΤΡΩΜΕΝΗΣ ΔΙΟΙΚΗΣΗΣ ΠΕΛΟΠΟΝΝΗΣΟΥ,
ΔΥΤΙΚΗΣ ΕΛΛΑΔΑΣ ΚΑΙ ΙΟΝΙΟΥ

Έχοντας υπόψη:

1. Τη διάταξη του άρθρου 117 παρ. 3 του Συντάγματος της Ελλάδος.

2. Τις διατάξεις του Ν.3 852/2010 (ΦΕΚ 87τ.Α'/7-6-2010) «Νέα Αρχιτεκτονική της Αυτοδιοίκησης και της Αποκεντρωμένης Διοίκησης-Πρόγραμμα».

3. Τις διατάξεις του Ν. 998/1979 «Περί προστασίας των δασών και των δασικών εν γένει εκτάσεων της χώρας» (άρθρο 41 παρ. 1 και 3, άρθρο 38 παρ. 1).

4. Τη διάταξη του άρθρου 120 παρ. 1 του Ν. 1892/90 «Για τον εκσυγχρονισμό και την ανάπτυξη και άλλες διατάξεις».

5. Τη διάταξη του άρθρου 1 παρ. 15 του Ν. 3208/2003 «Προστασία των δασικών οικοσυστημάτων κ.λπ.».

6. Τη διάταξη του άρθρου 9 του Ν. 3818/2010 (ΦΕΚ 17 τ.Α'/16-2-2010).

7. Τις διατάξεις του Π.Δ. 139/2010 (ΦΕΚ 232τ.Α'/27-12-2010) «Οργανισμός της Αποκεντρωμένης Διοίκησης Πελοποννήσου, Δυτικής Ελλάδας και Ιονίου».

8. Τις υπ' αριθ. αντιστοιχίες: (α) 160417/1180/8-7-1980, (β) 182447/3049/24-9-1980, (γ) 168692/3318/5-10-1981, (δ) 85144/1468/9-9-1992 και (ε) 60284/365/26-1-1994 Δ/γές Υπ.Γε.

9. Την υπ' αριθ. οικ. 105204/2793/31-7-2002 Δ/γή Υπ. Γε. «περί χαρακτηρισμού εκτάσεων-κήρυξης αυτών ως αναδασωτέων».

10. Την αριθ. 204262/4545/23-11-2010 Δ/γή ΥΠΕΚΑ «Οδηγίες εφαρμογής των παραγράφων 1 και 2 του άρθρου 3 του Ν. 998/79, όπως ισχύει».

11. Την υπ' αριθ. 221525/4195/21-9-2011 Δ/γή ΥΠΕΚΑ περί δυνατότητας ασκήσεως αιτήσεως ακυρώσεως κατά Αποφάσεων κήρυξης εκτάσεων ως αναδασωτέων, ενώπιον Διοικητικού Εφετείου, στα πλαίσια εφαρμογής της παρ. 1 του άρθρου 47 Ν. 3900/2010.

12. Την υπ' αριθ. 94/23-1-2013 πρόταση του Δασαρχείου Κυνουρίας, σχετικά με την κήρυξη ως αναδασωτέας της αναφερόμενης εις το θέμα εκτάσεως.

13. Τη μη πρόκληση δαπάνης σε βάρος του κρατικού προϋπολογισμού, αποφασίζουμε:

Κηρύσσουμε αναδασωτέα, με σκοπό τη φυσική ή τεχνική αποκατάσταση της δασικής βλαστήσεως που καταστράφηκε και υποβαθμίστηκε λόγω πυρκαγιάς, δασικού χαρακτήρα έκταση υπαγόμενη στην παρ. 1 του άρθρου 3 του Ν. 998/1979 όπως αντικατεστάθη με το άρθρο 1 παρ. 2 του Ν. 3208/2003 και το άρθρο 9 του Ν. 3818/2010, συνολικού εμβαδού δύο χιλιάδων διακοσίων εξήντα επτά τετραγωνικών μέτρων και πενήντα εκατοστών (2.267,50 τ.μ.) που βρίσκεται στη θέση «Φουσκή» τοπικής κοινότητας Πηγαδιού, δημοτικής ενότητας Λεωνιδίου του Δήμου Νότιας Κυνουρίας της περιφερειακής ενότητας Αρκαδίας, με στοιχεία περιμέτρου (1, 2, 3, 4, 5, 6, 7, 8, 9, 10, 1) του συνημμένου από 18/1/2013 τοπογραφικού διαγράμματος (κλίμακας 1:1000) μετά του αποσπάσματος χάρτη ΓΥΣ (κλίμακας 1:50.000) που συνέταξε η Δασοπόνος του Δασαρχείου Κυνουρίας Στυλιανή Δολιανίτη, το οποίο αποτελεί αναπόσπαστο μέρος της παρούσης απόφασης και έχει όρια:

ΒΟΡΕΙΑ: με δημόσιο δάσος.

ΝΟΤΙΑ: εν μέρει με δημόσιο δάσος και εν μέρει με μη δασική έκταση.

ΑΝΑΤΟΛΙΚΑ: με μη δασική έκταση.

ΔΥΤΙΚΑ: με δημόσιο δάσος.

Σκοπός κηρύξεως της ανωτέρω εκτάσεως ως αναδασωτέας είναι η διατήρηση του δασικού χαρακτήρα αυτής, ο αποκλεισμός διάθεσης της για άλλη χρήση και η αποκατάσταση της καταστραφείσης από την πυρκαγιά δασικής βλαστήσεως, αποτελούμενης από θαμνώδους μορφή ξυλώδης δασική βλάστηση των ειδών κουμαριάς, ερείκης, ασπάλαθου, φυλλίκι και αφάνας.


Κατά της Αποφάσεως αυτής επιτρέπεται η άσκηση αιτήσεως ακυρώσεως ενώπιον του οικείου τριμελούς Διοικητικού εφετείου εντός εξήντα ημερών (60) ημερών από την επομένη της δημοσίευσής ή κοινοποίησής της.

Η απόφαση αυτή να δημοσιευθεί στην Εφημερίδα της Κυβερνήσεως.

Πάτρα, 6 Μαρτίου 2013


Ο Γενικός Γραμματέας
Αποκεντρωμένης Διοίκησης
ΕΜΜΑΝΟΥΗΛ Α. ΑΓΓΕΛΑΚΑΣ

ΑΠΟΣΠΑΣΜΑ ΧΑΡΤΗ ΓΥΣ ΚΛΙΜΑΚΑΣ 1:50.000

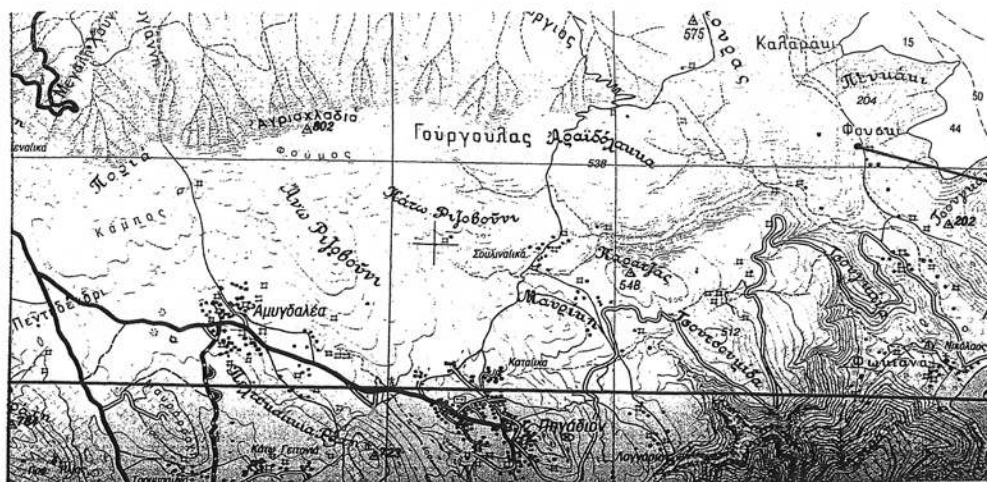

ΤΟΠΟΓΡΑΦΙΚΟ ΔΙΑΓΡΑΜΜΑ


Που απεικονίζει το καμμένο δάσος στην θέση «ΦΟΥΣΚΙ» περιοχής Τ. Κ. Πηγαδίου Δήμου Ν. Κυνουρίας. ΚΛΙΜΑΚΑ 1:1000

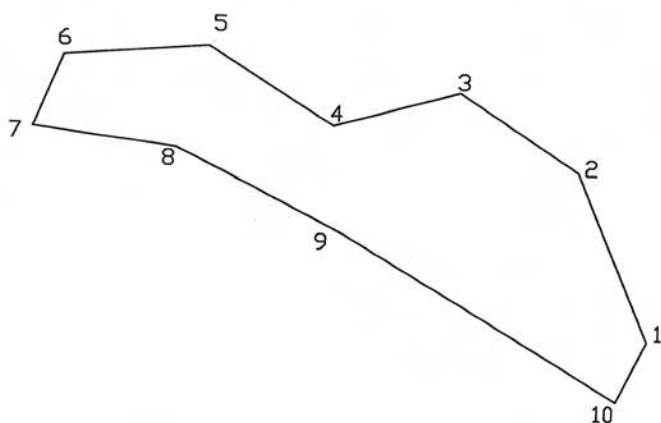

X1=407005.00	Y1=4105140.00
X2=406993.00	Y2=4105168.00
X3=406973.00	Y3=4105181.00
X4=406952.00	Y4=4105175.00
X5=406931.00	Y5=4105188.00
X6=406907.00	Y6=4105186.00
X7=406902.00	Y7=4105174.00
X8=406926.00	Y8=4105171.00
X9=406954.00	Y9=4105157.00
X10=407000.00	Y10=4105130.00
ΕΜΒΑΔΟ ΕΚΤΑΣΗΣ ΜΕ ΕΓΣΑ '87	
Ε=2267,5 Τ.Μ.	

ΕΘΝΙΚΟ ΤΥΠΟΓΡΑΦΕΙΟ

Για τεχνικούς λόγους στο σχεδιάγραμμα, έγινε σμίκρυνση, κατά ποσοστό 79%

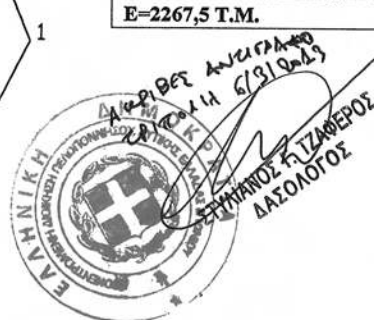

Αστρος 18/1/2013
Η Συντάξασα

ΘΕΩΡΗΘΗΚΕ
Αστρος 23- 1 -2013
Ο Δασάρχης Κυνουρίας

ΘΕΩΡΗΘΗΚΕ
Τρίπολη 31- 1 -2013
Ο Προϊστάμενος της
Διεύθυνσης δασών Αρκαδίας

ΘΕΩΡΗΘΗΚΕ
Πάτρα 6-3-2013
Ο Γ.Γ.Α.Δ.Π.Δ.Ε. & ΙΟΝΙΟΥ

ΙΩΑΝΝΗ ΣΤΥΛΙΑΝΗ
ΔΑΣΟΠΟΝΟΣ

ΓΕΩΡΓΙΟΣ ΠΟΛΙΤΗΣ
ΔΑΣΟΛΟΓΟΣ

ΓΕΩΡΓΙΟΣ ΠΟΛΙΤΗΣ
ΔΑΣΟΛΟΓΟΣ

ΕΜΜΑΝΟΥΗΛ ΑΓΓΕΛΑΚΑΣ

Αριθμ. 6931/460

(3)

Επικύρωση καθορισμού οριογραμμών τμήματος υδατορεμάτων Ρ1 και Ρ2 εντός της ιδιοκτησίας κληρονόμων Κωνσταντίνου Κίννα στην Δ.Κ. Ισθμίας της Δ.Ε. Λουτρακίου - Περαιχώρας του Δήμου Λουτρακίου - Αγίων Θεοδώρων της Περιφερειακής Ενότητας Κορινθίας.

Ο ΓΕΝΙΚΟΣ ΓΡΑΜΜΑΤΕΑΣ
ΑΠΟΚΕΝΤΡΩΜΕΝΗΣ ΔΙΟΙΚΗΣΗΣ ΠΕΛΟΠΟΝΝΗΣΟΥ,
ΔΥΤΙΚΗΣ ΕΛΛΑΔΟΣ ΚΑΙ ΙΟΝΙΟΥ

Έχοντας υπόψη τις ακόλουθες διατάξεις και λοιπά έγγραφα:

1. Τις διατάξεις των άρθρων 5, 6 και 8 του Ν.3200/1955 «Περί Διοικητικής Αποκέντρωσης».

2. Τις διατάξεις του Ν.2853/16-7-1922 «Περί υδραυλικών εν γένει έργων και αστυνομεύσεως των Δημοσίων Υδάτων», όπως αυτές τροποποιήθηκαν με τις αντίστοιχες του Ν.Δ. 10/29.12.1923 και κωδικοποιήθηκαν από τις διατάξεις του Π.Δ. 18/21.3.1924. (ΦΕΚ 61Α)

3. Τις διατάξεις της υπ' αριθμ. 3046/304/03-02-89 απόφασης του Αναπληρωτή Υπουργού Περιβάλλοντος Χωροταξίας και Δημοσίων Έργων: «Κτιριοδομικός Κανονισμός» και ειδικότερα τις διατάξεις του άρθρου 6 αυτού σχετικά με τη δόμηση κοντά σε ρέματα, όπως ισχύει σήμερα.

4. Τις διατάξεις του Ν.3010/25-4-2002 (Α' 91): «Εναρμόνιση του Ν.1650/1986 με τις οδηγίες 97/11 ΕΕ και 96/61 ΕΕ» και ειδικότερα τις διατάξεις του άρθρου 5 αυτού: «Διαδικασία Οριοθέτησης και ρυθμίσεις θεμάτων για τα υδατορέματα».

5. Τις οικίες διατάξεις του Ν.2508/1997 (ΦΕΚ 124Α/13.6.1997): «Βιώσιμη Οικιστική Ανάπτυξη των πόλεων και οικισμών της χώρας και άλλες διατάξεις».

6. Τις οικίες διατάξεις του Ν.2690/1999 (ΦΕΚ 45Α/1999): «Κύρωση Κώδικα Διοικητικής Διαδικασίας και άλλες διατάξεις».

7. Τα οριζόμενα στην υπ' αριθμ. 19664/20.12.2001 απόφαση του Γενικού Γραμματέα Περιφέρειας Πελοποννήσου «περί Αρμοδιότητος Κρατικού Οργάνου».

8. Τις διατάξεις του Ν.3852/2010 «Νέα Αρχιτεκτονική της Αυτοδιοίκησης και της Αποκεντρωμένης Διοίκησης - Πρόγραμμα Καλλικράτης (ΦΕΚ 87/Α/2010).

9. Τις διατάξεις του Π.Δ. 139/2010 «Οργανισμός της Αποκεντρωμένης Διοίκησης Πελάου, Δυτικής Ελλάδας κ' Ιονίου (ΦΕΚ 232Α/2010).

10. Την υπ' αριθμ. ΓΓ 15649/1522/1-3-2011 "Μεταβίβαση δικαιώματος υπογραφής «Με εντολή Γενικού Γραμματέα» στον προϊστάμενο της Γενικής Δ/νσης και στους προϊσταμένους των Υπηρεσιών της Γενικής Δ/νσης Χωροταξικής και Περιβαλλοντικής Πολιτικής της Αποκε-

ντρωμένης Διοίκησης Πελοποννήσου, Δυτικής Ελλάδας και Ιονίου".

11. Την Τεχνική Έκθεση και το τοπογραφικό και υψομετρικό διάγραμμα κλίμακας 1: 500, καθορισμού οριογραμμών τμήματος υδατορεμάτων Ρ1 και Ρ2 εντός της ιδιοκτησίας κληρονόμων Κωνσταντίνου Κίννα στην Δ.Κ. Ισθμίας της Δ.Ε. Λουτρακίου - Περαιχώρας του Δήμου Λουτρακίου - Αγίων Θεοδώρων της Περιφερειακής Ενότητας Κορινθίας, το οποίο συντάχθηκε τον Μάρτιο του 2012 από την Πολιτικό Μηχανικό Κοτσιώνη Βασιλική & ελέγχθηκε και θεωρήθηκε στις 28/12/2012 από την Δ/νση Τεχνικών Έργων της Π.Ε. Κορινθίας της Περιφέρειας Πελοποννήσου.

12. Την σύμφωνη γνώμη του Δημοτικού Συμβουλίου του Δήμου Λουτρακίου - Αγίων Θεοδώρων όπως διατυπώθηκε στην υπ' αριθμ. 237/12 απόφασή του.

13. Την με αριθμό 364/29-1-2013 γνωμοδότηση - εισήγηση της Δ/νσης Τεχνικών Έργων της Π.Ε. Κορινθίας της Περιφέρειας Πελοποννήσου, σχετικά με τον καθορισμό οριογραμμών τμήματος υδατορεμάτων Ρ1 και Ρ2 εντός της ιδιοκτησίας κληρονόμων Κωνσταντίνου Κίννα στην Δ.Κ. Ισθμίας της Δ.Ε. Λουτρακίου - Περαιχώρας του Δήμου Λουτρακίου - Αγίων Θεοδώρων της Περιφερειακής Ενότητας Κορινθίας, αποφασίζουμε:

Την επικύρωση καθορισμού των οριογραμμών τμήματος υδατορεμάτων Ρ1 & Ρ2 εντός της ιδιοκτησίας κληρονόμων Κωνσταντίνου Κίννα στην Δ.Κ. Ισθμίας της Δ.Ε. Λουτρακίου - Περαιχώρας του Δήμου Λουτρακίου - Αγίων Θεοδώρων της Περιφερειακής Ενότητας Κορινθίας, οριζομένων για το υδατόρεμα Ρ1 με τα σημεία Α1 έως Α30 (Αριστερά) και από Δ1 έως Δ32 (Δεξιά) και για υδατόρεμα Ρ2 με τα σημεία Α31 έως Α53 (Αριστερά) και από Δ33 έως Δ52 (Δεξιά) εκατέρωθεν της ροής των υδατορεμάτων, όπως φαίνεται στο τοπογραφικό και υψομετρικό διάγραμμα κλίμακας 1: 500 το οποίο συντάχθηκε από την Πολιτικό Μηχανικό Κοτσιώνη Βασιλική σύμφωνα με την Τεχνική Έκθεση που το συνόδευε και ελέγχθηκε και θεωρήθηκε στις 28/12/2012 από την Δ/νση Τεχνικών Έργων της Π.Ε. Κορινθίας της Περιφέρειας Πελοποννήσου

Η απόφαση αυτή μαζί με το συνημμένο τοπογραφικό και υψομετρικό διάγραμμα καθορισμού των οριογραμμών να δημοσιευθεί στην Εφημερίδα της Κυβερνήσεως.

Τρίπολη, 22 Φεβρουαρίου 2013

Με εντολή Γενικού Γραμματέα
Αποκεντρωμένης Διοίκησης

Ο Γενικός Διευθυντής
Χωροταξικής και Περιβαλλοντικής Πολιτικής
ΔΙΟΝΥΣΙΟΣ ΠΑΝΑΓΙΩΤΟΠΟΥΛΟΣ

ΥΠΟΜΝΗΜΑ 2

- ΟΡΙΟ ΥΔΡΟΡΕΥΜΑΤΟΣ (ΠΟΛΥΓΩΝΙΚΗ ΟΡΙΟΘΕΤΗΣΗ)
 Δ1 ΣΗΜΕΙΟ ΠΟΛΥΓΩΝΙΚΗΣ ΟΡΙΟΘΕΤΗΣΗΣ
 — ΓΡΑΜΜΗ ΠΛΗΜΥΡΙΚΗΣ ΠΑΡΟΧΗΣ

ΣΥΝΤΕΤΑΓΜΕΝΕΣ ΣΗΜΕΙΩΝ ΠΟΛΥΓΩΝΙΚΗΣ

ΣΗΜΕΙΟ	ΣΥΝΤΕΤΑΓΜΕΝΕΣ (X)	ΣΥΝΤΕΤΑΓΜΕΝΕΣ (Y)	ΣΗΜΕΙΟ	ΣΥΝΤΕΤΑΓΜΕΝΕΣ (X)	ΣΥΝΤΕΤΑΓΜΕΝΕΣ (Y)
Δ1	X=412698.14	Y=4194541.08	Δ1	X=412700.45	Y=4194546.00
Δ2	X=412701.31	Y=4194540.35	Δ2	X=412703.59	Y=4194545.26
Δ3	X=412708.31	Y=4194537.93	Δ3	X=412710.96	Y=4194543.53
Δ4	X=412718.70	Y=4194538.31	Δ4	X=412722.15	Y=4194532.81
Δ5	X=412732.92	Y=4194516.45	Δ5	X=412735.72	Y=4194525.33
Δ6	X=412741.75	Y=4194507.68	Δ6	X=412745.86	Y=4194510.60
Δ7	X=412748.72	Y=4194493.89	Δ7	X=412752.21	Y=4194498.52
Δ8	X=412759.08	Y=4194488.98	Δ8	X=412762.95	Y=4194498.78
Δ9	X=412761.88	Y=4194486.64	Δ9	X=412771.94	Y=4194483.73
Δ10	X=412763.84	Y=4194482.04	Δ10	X=412780.71	Y=4194479.12
Δ11	X=412769.89	Y=4194476.71	Δ11	X=412799.03	Y=4194470.57
Δ12	X=412778.72	Y=4194473.05	Δ12	X=412806.87	Y=4194467.21
Δ13	X=412796.70	Y=4194465.51	Δ13	X=412826.01	Y=4194462.10
Δ14	X=412805.06	Y=4194462.04	Δ14	X=412841.83	Y=4194457.96
Δ15	X=412824.79	Y=4194457.17	Δ15	X=412860.89	Y=4194451.65
Δ16	X=412840.44	Y=4194453.33	Δ16	X=412873.63	Y=4194447.77
Δ17	X=412873.15	Y=4194442.83	Δ17	X=412891.27	Y=4194449.38
Δ18	X=412890.57	Y=4194443.56	Δ18	X=412901.48	Y=4194450.47
Δ19	X=412899.72	Y=4194441.75	Δ19	X=412919.67	Y=4194446.72
Δ20	X=412919.22	Y=4194441.48	Δ20	X=412931.48	Y=4194445.52
Δ21	X=412933.44	Y=4194439.76	Δ21	X=412939.09	Y=4194451.84
Δ22	X=412942.19	Y=4194447.61	Δ22	X=412946.93	Y=4194456.47
Δ23	X=412947.93	Y=4194450.50	Δ23	X=412955.71	Y=4194458.67
Δ24	X=412949.68	Y=4194451.10	Δ24	X=412667.01	Y=4194459.49
Δ25	X=412667.00	Y=4194455.65	Δ25	X=412673.93	Y=4194464.84
Δ26	X=412674.39	Y=4194456.52	Δ26	X=412686.63	Y=4194462.04
Δ27	X=412699.06	Y=4194458.72	Δ27	X=412697.99	Y=4194462.43
Δ28	X=412706.75	Y=4194459.38	Δ28	X=412706.06	Y=4194467.46
Δ29	X=412719.65	Y=4194467.85	Δ29	X=412718.88	Y=4194471.65
Δ30	X=412734.65	Y=4194467.52	Δ30	X=412747.50	Y=4194472.62
Δ31	X=412748.33	Y=4194468.68	Δ31	X=412541.35	Y=4194300.12
Δ32	X=412756.46	Y=4194466.61	Δ32	X=412627.79	Y=4194284.24
Δ33	X=412537.77	Y=4194280.57	Δ33	X=412639.16	Y=4194282.47
Δ34	X=412626.74	Y=4194264.09	Δ34	X=412653.71	Y=4194283.20
Δ35	X=412640.17	Y=4194265.17	Δ35	X=412674.58	Y=4194298.00
Δ36	X=412650.00	Y=4194265.53	Δ36	X=412680.37	Y=4194303.88
Δ37	X=412672.42	Y=4194270.58	Δ37	X=412693.79	Y=4194317.13
Δ38	X=412692.02	Y=4194288.93	Δ38	X=412702.67	Y=4194325.47
Δ39	X=412704.05	Y=4194296.01	Δ39	X=412711.96	Y=4194328.29
Δ40	X=412710.34	Y=4194304.01	Δ40	X=412721.70	Y=4194333.59
Δ41	X=412740.09	Y=4194302.00	Δ41	X=412723.44	Y=4194328.83
Δ42	X=412771.96	Y=4194298.24	Δ42	X=412732.91	Y=4194331.26
Δ43	X=412800.15	Y=4194286.32	Δ43	X=412768.66	Y=4194331.56
Δ44	X=412809.37	Y=4194287.27	Δ44	X=412784.07	Y=4194327.46
Δ45	X=412822.36	Y=4194292.26	Δ45	X=412804.29	Y=4194319.69
Δ46	X=412833.12	Y=4194290.35	Δ46	X=412824.88	Y=4194315.60
Δ47	X=412854.16	Y=4194289.16	Δ47	X=412832.81	Y=4194308.34
Δ48	X=412865.98	Y=4194284.56	Δ48	X=412848.16	Y=4194319.93
Δ49	X=412868.26	Y=4194292.36	Δ49	X=412856.93	Y=4194328.94
Δ50	X=412881.11	Y=4194298.54	Δ50	X=412866.46	Y=4194319.26
Δ51	X=412893.62	Y=4194302.27	Δ51	X=412878.23	Y=4194320.12
Δ52	X=412900.77	Y=4194302.74	Δ52	X=412892.75	Y=4194316.65
Δ53			Δ53	X=412903.87	Y=4194317.23

ΤΟ ΠΡΩΤΟΚΟΛΛΟ ΣΥΣΤΗΜΑ ΣΥΝΤΕΤΑΓΜΕΝΩΝ
 ΕΝΔΕΙΞΕΙ ΕΓΓΡΑΦΗ
 ΚΕΝΤΡΟ ΕΞΕΛΕΞΕΩΝ
 ΚΟΡΙΝΘΟΣ - ΝΑΥΤΥΛΙΟΝ
 Ε = 296.45
 Δ = 29.45

ΕΘΝΙΚΟ ΤΥΠΟΓΡΑΦΕΙΟ


Για τεχνικούς λόγους στο σχεδιάγραμμα,
 έγινε σμίκρυνση, κατά ποσοστό 32%


ΠΙΝΑΚΕΣ
ΕΜΒΛΩΝ
ΣΥΝΤΕΤΑΓΜΕΝΩΝ ΚΟΡΥΦΩΝ
ΠΛΕΥΡΩΝ


ΚΟΡΥΦΕΣ	X	Y	ΠΛΕΥΡΕΣ
132	412697.045	4194541.391	6.93
82	412698.423	4194547.803	21.37
83	412725.800	4194530.758	14.12
84	412738.838	4194521.888	23.28
85	412753.488	4194505.922	6.82
70	412758.026	4194521.089	27.64
71	412758.877	4194482.875	2.95
72	412778.081	4194480.510	22.18
73	412800.220	4194472.413	1.14
74	412802.050	4194474.501	28.77
75	412829.790	4194468.877	24.07
77	412853.272	4194463.968	6.07
78	412858.181	4194462.261	27.33
79	412898.683	4194460.428	24.17
86	412912.288	4194465.616	23.87
87	412932.943	4194468.558	31.14
88	412948.058	4194465.268	13.35
89	412955.181	4194468.113	7.48
100	412947.473	4194463.280	11.81
101	412950.740	4194461.833	6.86
102	412950.213	4194435.095	6.97
103	412948.024	4194428.231	9.71
104	412942.404	4194420.318	18.75
105	412938.282	4194421.804	20.21
106	412918.427	4194379.026	19.24
107	412912.311	4194360.790	13.87
5	412900.383	4194347.440	24.75
6	412904.109	4194332.280	15.45
7	412901.585	4194338.021	10.29
8	412898.974	4194328.084	5.93
108	412897.921	4194294.383	10.52
109	412898.861	4194284.678	9.91
110	412898.112	4194279.318	5.80
111	412897.121	4194273.504	5.52
112	412892.888	4194271.117	10.83
113	412892.810	4194280.280	11.58
114	412871.032	4194280.803	28.89
115	412843.817	4194272.518	17.72
116	412826.173	4194268.808	26.33
117	412801.480	4194279.022	21.11
118	412777.208	4194290.125	59.82
119	412718.181	4194288.803	12.55
120	412705.875	4194280.848	18.31
121	412691.073	4194293.586	21.00
122	412675.870	4194279.026	20.74
123	412646.955	4194289.512	35.49
124	412613.176	4194288.803	73.32
125	412584.088	4194313.050	8.90
126	412587.217	4194318.182	8.12
127	412583.373	4194326.811	20.20
128	412577.438	4194340.133	21.68
129	412582.322	4194358.884	19.72
130	412565.177	4194371.156	21.27
131	412517.382	4194388.430	14.32
60	412502.750	4194402.033	15.84
58	412502.319	4194411.950	18.13
57	412541.743	4194427.472	20.39
56	412553.488	4194444.183	12.28
59	412561.829	4194452.820	15.43
62	412588.180	4194468.908	25.51
61	412578.413	4194465.682	18.17
63	412581.450	4194503.144	13.35
64	412588.311	4194515.881	27.88

ΣΥΣΤΗΜΑ ΣΥΝΤΕΤΑΓΜΕΝΩΝ

Ελληνικό Γεωδαιτικό Σύστημα Αναφοράς 1987 (ΕΓΣΑ 87)
 Συντεταγμένες κλίμακας γραμμικής παραμόρφωσης περιοχής
 K=0.999993
 Σημείο εξάρτησης Τριγωνομετρικού Δικτύου ΓΥΣ:
 α) 173087
 β) 173094

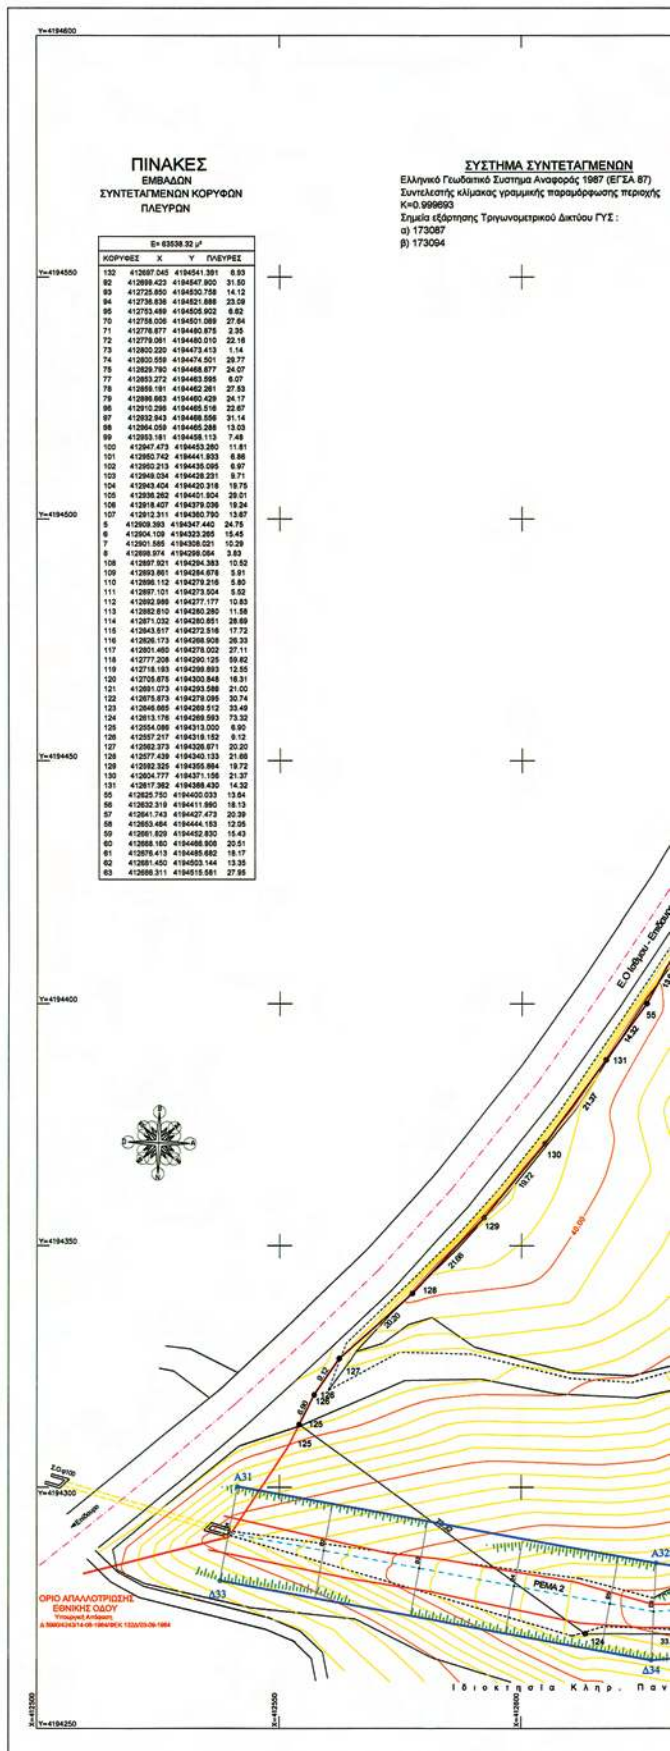


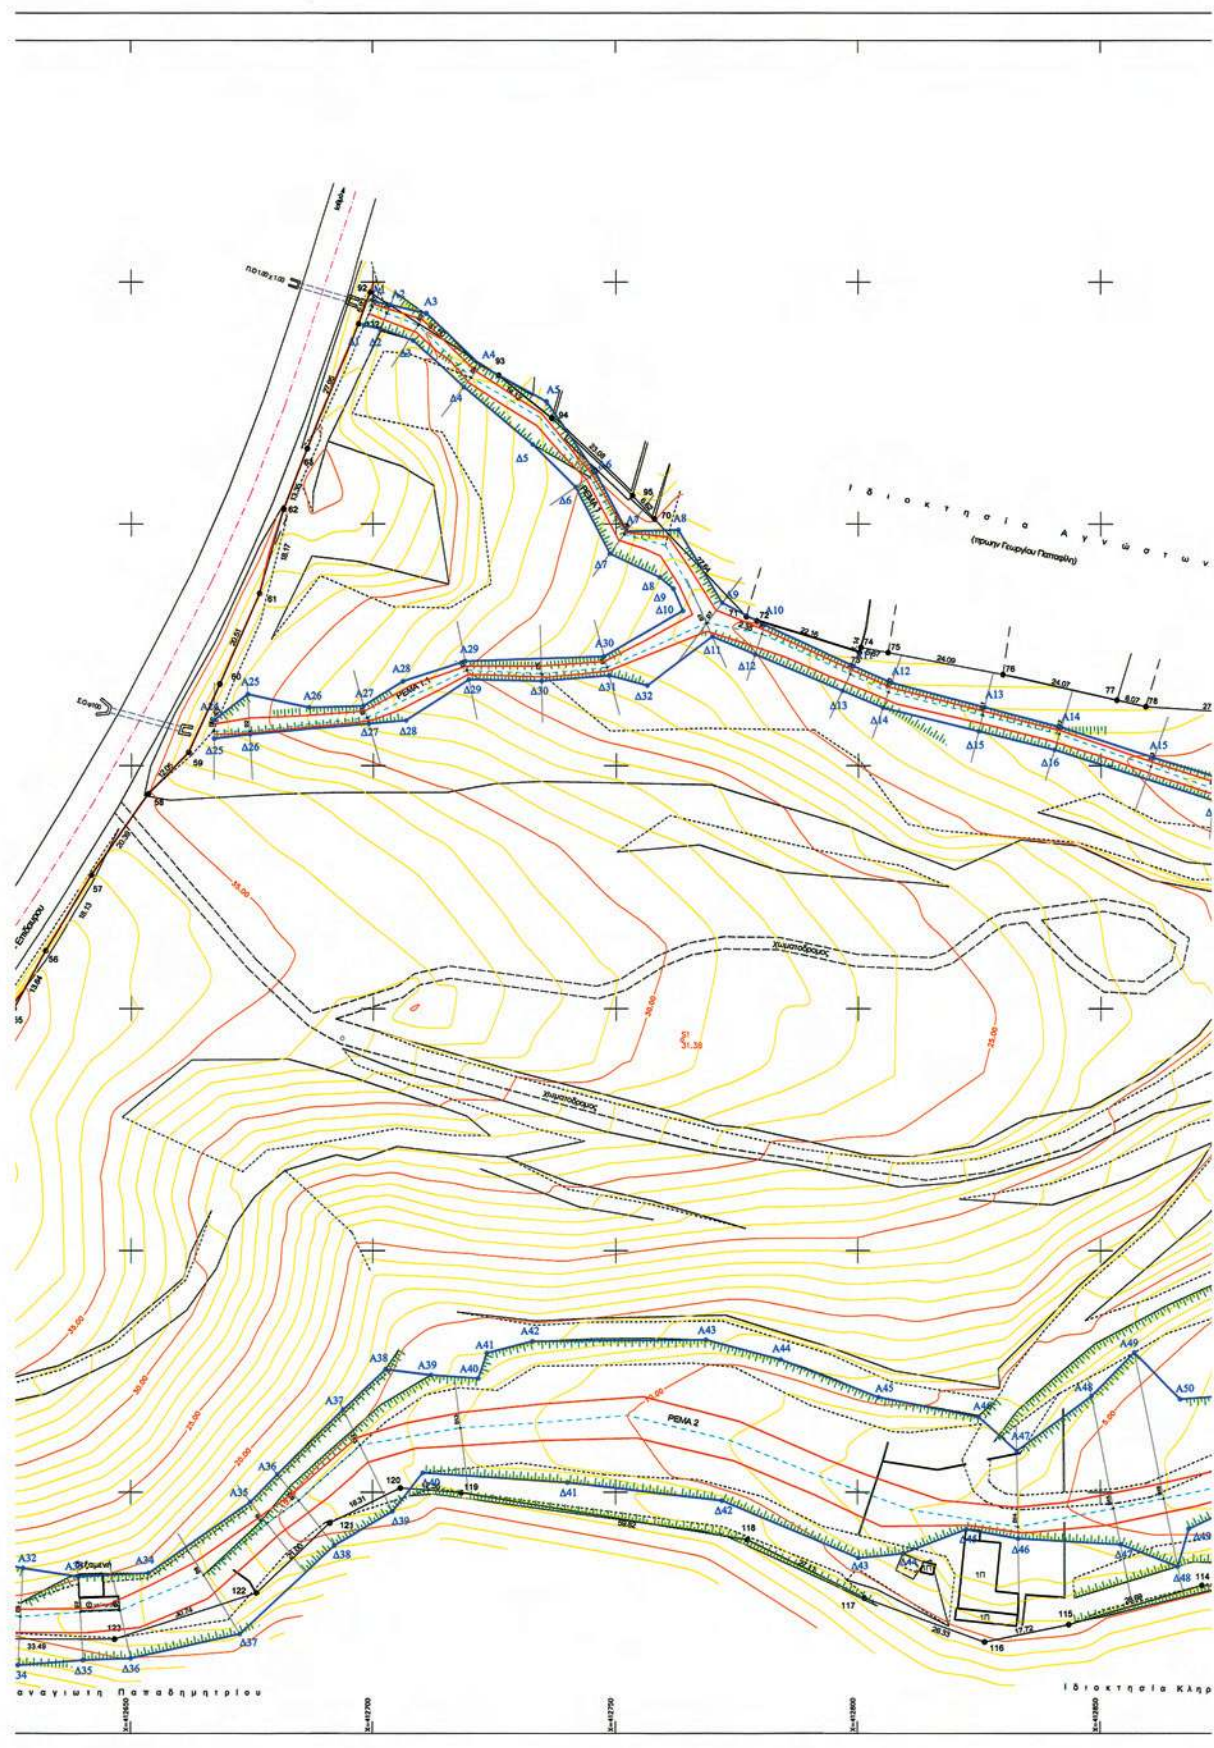

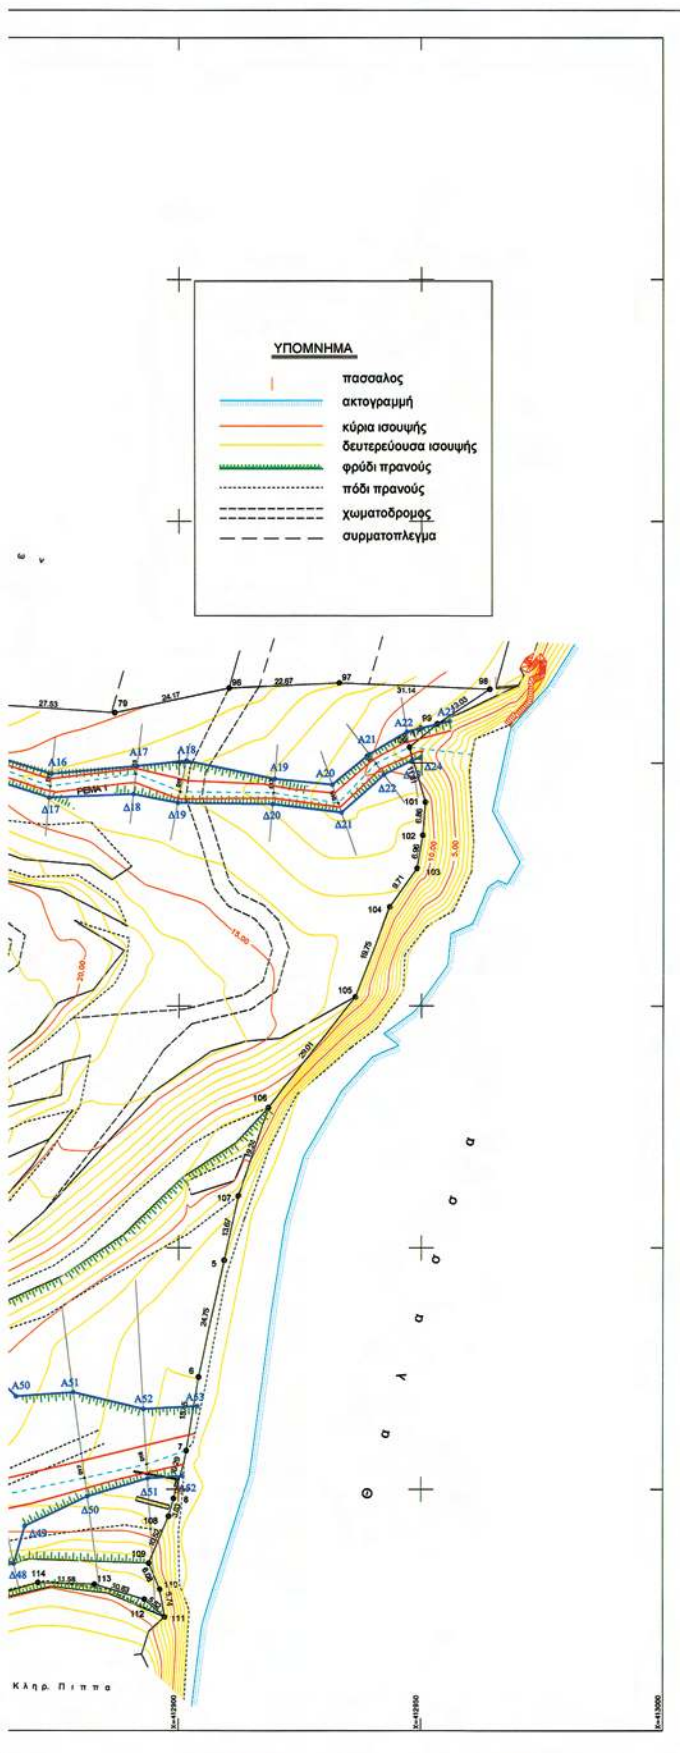

ΑΠΟΣΠΑΣΜΑ ΧΑΡΤΩΝ ΓΥΣ

κλίμακα 1:5000

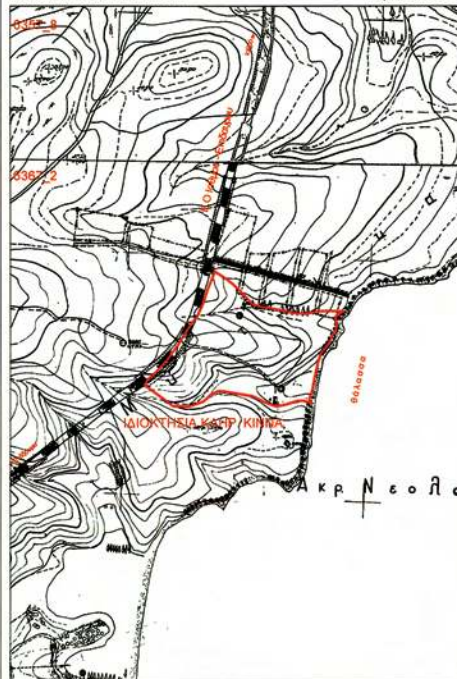

GAIA ΤΕΧΝΙΚΩΝ ΜΕΛΕΤΩΝ Ο.Ε.

Αγίου Δημητρίου 11 - Τρίπολη 221 00
 Τηλ: 2710-222800, 241993 - Fax: 2710-222800
 e-mail: gmetions@trifortnet.gr

ΣΤΟΙΧΕΙΑ ΕΡΓΟΥ

ΕΡΓΟ:	ΟΡΙΟΘΕΤΗΣΗ ΤΜΗΜΑΤΟΣ ΡΕΜΑΤΙΣΤΩΝ P1 & P2 ΣΤΗΝ ΠΕΡΙΟΧΗ ΜΥΤΙΚΑΣ ΤΗΣ Τ. ΚΙΣΘΜΙΑΣ
ΕΡΓΟΔΟΤΗΣ:	ΚΑΛΗΡΟΝΟΜΟΙ ΚΩΝΣΤΑΝΤΙΝΟΥ ΚΙΝΝΑ
ΘΕΣΗ:	'Μυτικός' της Τ. Κισθμίας Δ. Ε. Λουτρακίου - Περαχώρας Δήμου Λουτρακίου - Αγ. Θεοδώρων

ΥΔΡΑΥΛΙΚΗ - ΥΔΡΟΛΟΓΙΚΗ ΜΕΛΕΤΗ ΟΡΙΟΘΕΤΗΣΗΣ

ΘΕΜΑ ΣΧΕΔΙΟΥ:	ΤΟΠΟΓΡΑΦΙΚΟ & ΥΨΟΜΕΤΡΙΚΟ ΔΙΑΓΡΑΜΜΑ ΟΡΙΟΘΕΤΗΣΗΣ
---------------	---

ΟΜΑΔΑ ΜΕΛΕΤΗΣ:	ΒΑΣΙΛΙΚΗ ΚΟΤΣΙΩΝΗ - Πολιτικός Μηχανικός
-------------------	---

ΧΡΟΝΟΣ ΜΕΛΕΤΗΣ:	ΜΑΡΤΙΟΣ 2012	Κλίμακα:	1 : 500
-----------------	--------------	----------	---------

Σφραγίδα Υπογραφή:	Θεώρηση:
ΒΑΣΙΛΙΚΗ ΚΟΤΣΙΩΝΗ ΠΟΛΙΤΙΚΟΣ ΜΗΧΑΝΙΚΟΣ ΑΡ. ΜΗΤΡΩΟΥ ΤΕΕ 114808 ΑΓ. ΔΗΜΗΤΡΙΟΥ 11 - ΤΡΙΠΟΛΗ ΤΗΛ: 2710222800 Α.Φ.Μ. 13002710 - Δ.Ο.Υ. ΤΡΙΠΟΛΗΣ	Κατ' Εξουσιοδότηση Ο Τ.Κ.Σ. 2012/03/20/2012 ΚΑΛΗΡΟΝΟΜΟΙ ΚΩΝΣΤΑΝΤΙΝΟΥ ΚΙΝΝΑ Α.Φ.Μ. 13002710 - Δ.Ο.Υ. ΤΡΙΠΟΛΗΣ



* 0 4 0 0 1 4 8 2 1 0 3 1 3 0 0 0 8 *

ΑΠΟ ΤΟ ΕΘΝΙΚΟ ΤΥΠΟΓΡΑΦΕΙΟ

ΚΑΠΟΔΙΣΤΡΙΟΥ 34 * ΑΘΗΝΑ 104 32 * ΤΗΛ. 210 52 79 000 * FAX 210 52 21 004