



ΕΦΗΜΕΡΙΣ ΤΗΣ ΚΥΒΕΡΝΗΣΕΩΣ

ΤΗΣ ΕΛΛΗΝΙΚΗΣ ΔΗΜΟΚΡΑΤΙΑΣ

ΤΕΥΧΟΣ ΤΕΤΑΡΤΟ

Αρ. Φύλλου 152

22 Μαρτίου 2013

ΑΠΟΦΑΣΕΙΣ

Αριθμ. 3226/30111

Καθορισμός των ορίων του αιγιαλού και δημιουργία ζώνης παραλίας στην θέση «ΝΗΣΙ», του Δήμου Σκοπέλου, Ν. Μαγνησίας.

Η ΓΕΝΙΚΗ ΓΡΑΜΜΑΤΕΑΣ ΑΠΟΚΕΝΤΡΩΜΕΝΗΣ
ΔΙΟΙΚΗΣΗΣ ΘΕΣΣΑΛΙΑΣ - ΣΤΕΡΕΑΣ ΕΛΛΑΔΑΣ

Έχοντας υπόψη:

1. Τις διατάξεις του Ν.2971/2001 (ΦΕΚ 285/2001 τ. Α') «περί αιγιαλού και παραλίας & άλλες διατάξεις», όπως έχει τροποποιηθεί και ισχύει σήμερα.

2. Τις διατάξεις του Ν. 3200/55 «περί διοικητικής αποκεντρώσεως, όπως αυτές τροποποιήθηκαν και ισχύουν σήμερα με τα Ν.Δ. 532/70, Β.Δ. 704/70, Β.Δ. 705/70, Β.Δ. 192/72, Π.Δ. 71/84, Π.Δ. 347/86, Ν.2026/92 και Π.Δ. 97/93,

3. Τις διατάξεις του Π.Δ.284/88 «περί οργανισμού Υπ. Οικονομικών».

4. Τις διατάξεις της παρ. 21 του άρθρου 46 του Ν.3220/2004 (Φ.Ε.Κ 15, Τ. Α'/28/1/2004) «μέτρα αναπτυξιακής και κοινωνικής πολιτικής - αντικειμενοποίηση του φορολογικού ελέγχου και άλλες διατάξεις» δυνάμει των οποίων από 10/04/2004, αρμοδιότητες του Υπουργού Οικονομίας και Οικονομικών, οι οποίες ανήκαν ή είχαν μεταβιβαστεί στους Νομάρχες μέχρι την έναρξη λειτουργίας των Νομαρχιακών Αυτοδιοικήσεων και αφορούν θέματα του Υπουργείου Οικονομίας και Οικονομικών, που εξαιρέθηκαν από την κατάργηση με τις διατάξεις της παρ. 2 του άρθρου 39 του Ν. 2218/1994, περιέρχονται στους Γενικούς Γραμματείς των Περιφερειών.

5. Την υπ' αριθμ. 1063649/790/Α0006/03-08-2004 απόφαση του Υπουργού Οικονομίας και Οικονομικών «περί καταγραφής και διοικητικής κωδικοποίησης των αρμοδιοτήτων σε θέματα Υπηρεσιών Υπουργείου Οικονομίας και Οικονομικών, που περιέρχονται στους Γενικούς Γραμματείς Περιφερειών κατά τις διατάξεις της παρ. 21 του άρθρου 46 του Ν.3220/2004».

6. Τις διατάξεις του Ν.3852/2010 (Φ.Ε.Κ 87 τ. Α'/07-06-2010) περί «νέας αρχιτεκτονικής της Αυτοδιοίκησης και της Αποκεντρωμένης Διοίκησης - Πρόγραμμα Καλλικράτης».

7. Τις διατάξεις της παρ. 1 και 2 του άρθρου 6 του Ν.3852/2010, με τις οποίες συστάθηκαν ως ενιαίες αποκεντρωμένες μονάδες διοίκησης του Κράτους 7 Αποκεντρωμένες Διοικήσεις μεταξύ των οποίων και η Αποκεντρωμένη Διοίκηση Θεσσαλίας - Στερεάς Ελλάδας, η οποία εκτείνεται στα όρια των περιφερειών Θεσσαλίας και Στερεάς Ελλάδας, με έδρα την Λάρισα και για τα καθήκοντα των Γενικών Γραμματέων των Αποκεντρωμένων Διοικήσεων, εφαρμόζονται οι σχετικές διατάξεις του Ν. 2503/1997 (Φ.Ε.Κ 107 τ. Α').

8. Τις διατάξεις της παρ. 1 του άρθρου 280 του Ν.3852/2010, σύμφωνα με τις οποίες οι Αποκεντρωμένες Διοικήσεις ασκούν τις αρμοδιότητες των κρατικών Περιφερειών, περιλαμβανομένων και εκείνων των αντίστοιχων συλλογικών οργάνων τους, όπως αυτές καθορίζονταν στον ιδρυτικό τους νόμο 2503/1997, καθώς και τους μεταγενέστερους ειδικούς νόμους και τις σχετικές κανονιστικές διατάξεις, όπως ισχύουν με εξαίρεση τις αρμοδιότητες που περιέρχονται με το άρθρο 186 του ίδιου νόμου, στις περιφέρειες.

9. Τις διατάξεις της παρ. 4 του άρθρου 283 του Ν.3852/2010, από την έναρξη λειτουργίας των αποκεντρωμένων διοικήσεων καταργούνται οι περιφέρειες που έχουν ιδρυθεί με τον Ν. 2503/1997 (Φ.Ε.Κ 107 τ. Α') και υπεισέρχονται αυτοδικαίως από την έναρξη λειτουργίας τους και χωρίς άλλη διατύπωση σε όλα τα δικαιώματα και τις υποχρεώσεις των καταργούμενων περιφερειών συμπεριλαμβανομένων και των διεθνών τους συνεργασιών κατά τον λόγο συμμετοχής τους σ' αυτές.

10. Το υπ' αριθμ. Δ6Α 102271 ΕΞ 2011/10-02-2011 έγγραφο του Υπ. Οικονομικών, σύμφωνα με το οποίο οι αρμοδιότητες του Υπουργού Οικονομικών, που περιήλθαν στους Γενικούς Γραμματείς των Περιφερειών (του Ν.2503/1997, Φ.Ε.Κ 107 τ. Α'), σύμφωνα με τις διατάξεις της παρ. 21 του άρθρου 46 του Ν.3220/2004 (Φ.Ε.Κ 15, τ. Α') και καταγράφονται στην υπ' αριθμ. 1063649/790/Α0006/03-08-2004 απόφαση του Υπουργού Οικονομίας και Οικονομικών, και ασκούνται, από 01/01/2011, από τον Γενικό Γραμματέα της Αποκεντρωμένης Διοίκησης.

11. Τις διατάξεις του Π.Δ. 138/2010 (Φ.Ε.Κ 231/τ. Α'/27-12-2010) «περί οργανισμού Αποκεντρωμένης Διοίκησης Θεσσαλίας - Στερεάς Ελλάδας».

12. Την από 11/10/2012 έκθεση της κατά το άρθρο 3 του Ν. 2971/2001 (ΦΕΚ 285/τ. Α'/19-12-2001) αρμοδίας επιτροπής καθορισμού των ορίων αιγιαλού και παραλίας, για τον καθορισμό των ορίων του αιγιαλού και δημιουργία ζώνης παραλίας στην θέση «ΝΗΣΙ», του Δήμου Σκοπέλου, Ν. Μαγνησίας.

13. Το από τον Μάιο 2012, με κλίμακα 1:500, τοπογραφικό και υψομετρικό διάγραμμα αποτελούμενο από μία (1) πινακίδα που συντάχθηκε από την Τοπογράφο Μηχανικό Ευθυμία Τσιπουρά, και το οποίο ελέγχθηκε για την ακρίβεια της αποτύπωσης και θεωρήθηκε στις 11/10/2012 από την Τοπογράφο Μηχανικό της Κτηματικής Υπηρεσίας Ν. Μαγνησίας Μαργαρίτα Στάμου.

14. Το υπ' αριθμ. πρωτ. 800/08-03-2012 έγγραφο της Κτηματικής Υπηρεσίας Ν. Μαγνησίας προς το Γ.Ε.ΕΘ.Α, για την σύμφωνη ή μη γνώμη του, σύμφωνα με το άρθρο 113 του Ν.3978/2011, χωρίς να έχει ληφθεί αρνητική απάντηση του Γ.Ε.ΕΘ.Α, μέχρι 07/04/2012.

15. Το με αριθμ. πρωτ.525/11-02-2013 έγγραφο της Κτηματικής Υπηρεσίας Ν. Μαγνησίας, με το οποίο ζητείται η έκδοση απόφασης, αποφασίζουμε:

Επικυρώνουμε την από 11/10/2012 έκθεση της κατά το άρθρο 3 του Ν. 2971/2001 (ΦΕΚ 285/τ. Α'/19-12-2001) αρμοδίας επιτροπής καθορισμού των ορίων αιγιαλού και παραλίας, για τον καθορισμό των ορίων του αιγιαλού και δημιουργία ζώνης παραλίας στην θέση «ΝΗΣΙ», του Δήμου Σκοπέλου, Ν. Μαγνησίας.

Το από τον Μάιο 2012, με κλίμακα 1:500, τοπογραφικό και υψομετρικό διάγραμμα αποτελούμενο από μία (1) πινακίδα που συντάχθηκε από την Τοπογράφο Μηχανικό Ευθυμία Τσιπουρά, και το οποίο ελέγχθηκε για την ακρίβεια της αποτύπωσης και θεωρήθηκε στις 11/10/2012 από την Τοπογράφο Μηχανικό της Κτηματικής Υπηρεσίας Ν. Μαγνησίας Μαργαρίτα Στάμου.

Στο τοπογραφικό διάγραμμα καθορίστηκε από την αρμόδια Επιτροπή όπως πιο πάνω αναφέρεται:

- Η οριογραμμή του αιγιαλού με κόκκινη συνεχή πολυγωνική γραμμή με στοιχεία 1,2,3.... έως και 45, της οποίας οι κορυφές εξασφαλίζονται με συντεταγμένες του Κρατικού Τριγωνομετρικού Δικτύου.

- Την οριογραμμή της παραλίας για την εξυπηρέτηση των σκοπών του άρθρου 1, παρ. 2, του Ν. 2971/2001 με κίτρινη συνεχή πολυγωνική γραμμή με στοιχεία 1', 2', 3', έως και 43', της οποίας οι πλευρές είναι παράλληλες της γραμμής αιγιαλού σε απόσταση σταθερή 15,00 μ..

Η Επιτροπή διαπίστωσε ότι δεν υπάρχει παλιός αιγιαλός.

Η ισχύς της παρούσας αρχίζει με την δημοσίευση της στο Φύλλο Εφημερίδας της Κυβερνήσεως.

Η απόφαση αυτή μαζί με την έκθεση και το τοπογραφικό διάγραμμα που προαναφέραμε, να δημοσιευτούν στην Εφημερίδα της Κυβερνήσεως.

Λάρισα, 28 Φεβρουαρίου 2013

Η Γενική Γραμματέας
Αποκεντρωμένης Διοίκησης
ΚΑΛΛΙΟΠΗ ΓΕΡΑΚΟΥΔΗ

ΕΚΘΕΣΗ

επιτροπής καθορισμού των ορίων αιγιαλού, παραλίας, παλαιού αιγιαλού σύμφωνα με τα άρθρα 3, 4 του Ν. 2971/2001 και 5 όπως αντικαταστάθηκε με το άρθ. 113 του Ν. 3978/2011

στη θέση «ΝΗΣΙ» Δήμου Σκοπέλου Ν. Μαγνησίας.
Στο Βόλο ση μέρα την 11-10-2012 οι υπογεγραμμένοι:

1. ΤΡΑΧΑΝΑΤΖΗ ΜΑΡΙΑ, προϊσταμένη της Κτηματικής Υπηρεσίας Ν. Μαγνησίας, ως πρόεδρος.

2. Γιώτης Απόστολος Λιμενάρχης Σκοπέλου ως μέλος

3. ΣΤΑΜΟΥ ΜΑΡΓΑΡΙΤΑ, τοπογράφος μηχανικός της Κτηματικής Υπηρεσίας ως μέλος,

4. ΒΕΡΓΟΣ ΑΡΙΣΤΕΙΔΗΣ, προϊστάμενος Δ/σης Πολεοδομίας του Δήμου Σκιάθου, ως μέλος

Ο διευθυντής Δ/σης Περιβάλλοντος Χωρικού Σχεδιασμού Αποκεντρωμένης Διοίκησης Θεσσαλίας-Στερεάς Ελλάδας, αν και προσκλήθηκε νόμιμα δεν προσήλθε, που αποτελούμε την επιτροπή καθορισμού των ορίων αιγιαλού, παραλίας και παλαιού αιγιαλού, σύμφωνα με τα άρθρα 3, 4 του Ν. 2971/ 2001 (Φ.Ε.Κ. 285/Α'/19-12-2001) & 5, το οποίο αντικαταστάθηκε με το άρθρο 113 του Ν. 3978/2011 ΦΕΚ 137/Α/16-6-2011, και της αριθμ. πρωτ. 3287/19803/17-3-2011 απόφασης, όπως αυτή τροποποιήθηκε με την αριθ. πρωτ. 17893/1090086/22-9-2011 απόφαση της Γεν. Γραμματέας Αποκεντρωμένης Διοίκησης Θεσσαλίας - Στερεάς Ελλάδας, μετά από αυτοψία στην παραπάνω περιοχή στις

11-10-2012 ύστερα από πρόσκληση του Προέδρου της επιτροπής με το υπ' αριθμ. 3268/8-10-2012 έγγραφο, αφού λάβαμε υπόψη:

1. Την υπ' αριθ.πρωτ. 760/7-3-12 αίτηση του Ondulie Philip-Pier με την οποία ζητείται ο καθορισμός του αιγιαλού και της παραλίας στην παραπάνω περιοχή,

2. Τις διατάξεις του Νόμου 2971/2001 (Φ.Ε.Κ. 285/Α/19-12-2001) και ειδικότερα τα άρθρα 4, 5, 6, 7, 8, και 9.

3. Το τοπογραφικό και υψομετρικό διάγραμμα της παραπάνω περιοχής με κλίμακα 1:500, που συντάχθηκε τον Μάιο 2012 από την τοπογράφο μηχανικό Ευθυμία Τσιπούρα σε μία (1) πινακίδα και ελέγχθηκε και θεωρήθηκε ως προς την αποτύπωση από την Μαργαρίτα Στάμου, τοπογράφο μηχανικό της Κτηματικής Υπηρεσίας Ν. Μαγνησίας στις 11-10-2012.

4. Την αντίληψη που σχηματίστηκε λαμβάνοντας υπόψη, ύστερα από αυτοψία τις φυσικές και λοιπές ενδείξεις που επηρεάζουν το πλάτος του αιγιαλού και της παραλίας και ειδικότερα :

Αφού λάβαμε υπόψη:

α) Τη γεωμορφολογία του εδάφους για την οποία αναλυτικά αναφέρεται ότι:

1) Η μορφολογία της ακτής συνίσταται από βραχώδη πρανή με κατακόρυφες και απότομες κλίσεις και μεγάλα ύψη στέψης.

2) Της ακτής συνεχονται εκτάσεις λοφώδεις. Με έδαφος ημιβραχώδες, γαιώδες. Εκτός σχεδίου. Δομημένες με αραιή δόμηση.

3) Το φυσικό όριο βλάστησης συνίσταται από θαμνώδη φυσική βλάστηση.

β) Το γεγονός ότι στη περιοχή δεν εντοπίστηκαν παράκτιοι φυσικοί πόροι.

γ) Τα πορίσματα από την εκτίμηση των μετεωρολογικών στοιχείων της περιοχής, ήτοι το γεγονός ότι η περιοχή προσβάλλεται από ισχυρούς ανέμους έντασης 8-10 Β κυρίως από Β, ΒΑ, διευθύνσεις.

δ) Τη μορφολογία του πυθμένα ο οποίος συνίσταται από μεγάλα βάρη κοντά στην ακτή.

ε) Τον τομέα ανάπτυξης κυματισμού σε σχέση με το μέτωπο της ακτής ότι δηλαδή το μεγάλο ανάπτυγμα θαλάσσιας έκτασης συμβάλλει στη δημιουργία μεγαλύτερης έντασης κυματικού πεδίου σε σχέση με κλειστές θαλάσσιες περιοχές (όρμους ή κόλπους) που έχουν ίδια ένταση ανέμου.

στ) Την μη ύπαρξη τεχνικών έργων στη περιοχή.

ζ) Την μη ύπαρξη εγκεκριμένων χωροταξικών κατευθύνσεων και χρήσεων γης που επηρεάζουν την παράκτια ζώνη.

η) Την μη ύπαρξη καταγεγραμμένων δημόσιων κτημάτων αρμοδιότητας υπουργείου Οικονομικών που να βρίσκονται σε άμεση γειτνίαση με την παράκτια ζώνη.

Η επιτροπή επιφυλάσσει για την τυχόν ύπαρξη άλλων δημοσίων εκτάσεων που δεν ανήκουν στην αρμοδιότητα των μελών της.

θ) Ότι δεν υφίσταται Κτηματολόγιο.

ι) Την ύπαρξη ευπαθών οικοσυστημάτων και προστατευόμενων περιοχών του Δικτύου Natura 2000 και συγκεκριμένα στην κατηγορία: περιοχή NATURA (SCI)

Τόπων Κοινοτικής Σημασίας με κωδικό GR 1430004, αποφασίζουμε:

Καθορίζουμε στο παραπάνω τοπογραφικό διάγραμμα:

1. Την οριογραμμή του αιγιαλού με κόκκινη συνεχή πολυγωνική γραμμή 1, 2, 3, ... έως και 45, της οποίας οι κορυφές εξασφαλίζονται με συντεταγμένες του κρατικού τριγωνομετρικού δικτύου.

2. Την οριογραμμή της παραλίας για την εξυπηρέτηση των σκοπών του άρθρου 1 § 2 του Ν.2971/2001 με κίτρινη συνεχή πολυγωνική γραμμή 1', 2', 3', ... έως και 43', της οποίας οι πλευρές είναι παράλληλες της γραμμής αιγιαλού σε απόσταση σταθερή 15,00 μ.

3. Αποφαινόμεστε ότι δεν υπάρχει παλαιός αιγιαλός

Η ΕΠΙΤΡΟΠΗ

Η Πρόεδρος


ΜΑΡΙΑ ΤΡΑΧΑΝΑΤΖΗ


Τα Μέλη


1. ΑΠΟΣΤΟΛΟΣ ΓΙΩΤΗΣ

2. ΜΑΡΓΑΡΙΤΑ ΣΤΑΜΟΥ

3. ΑΡΙΣΤΕΙΔΗΣ ΒΕΡΓΟΣ

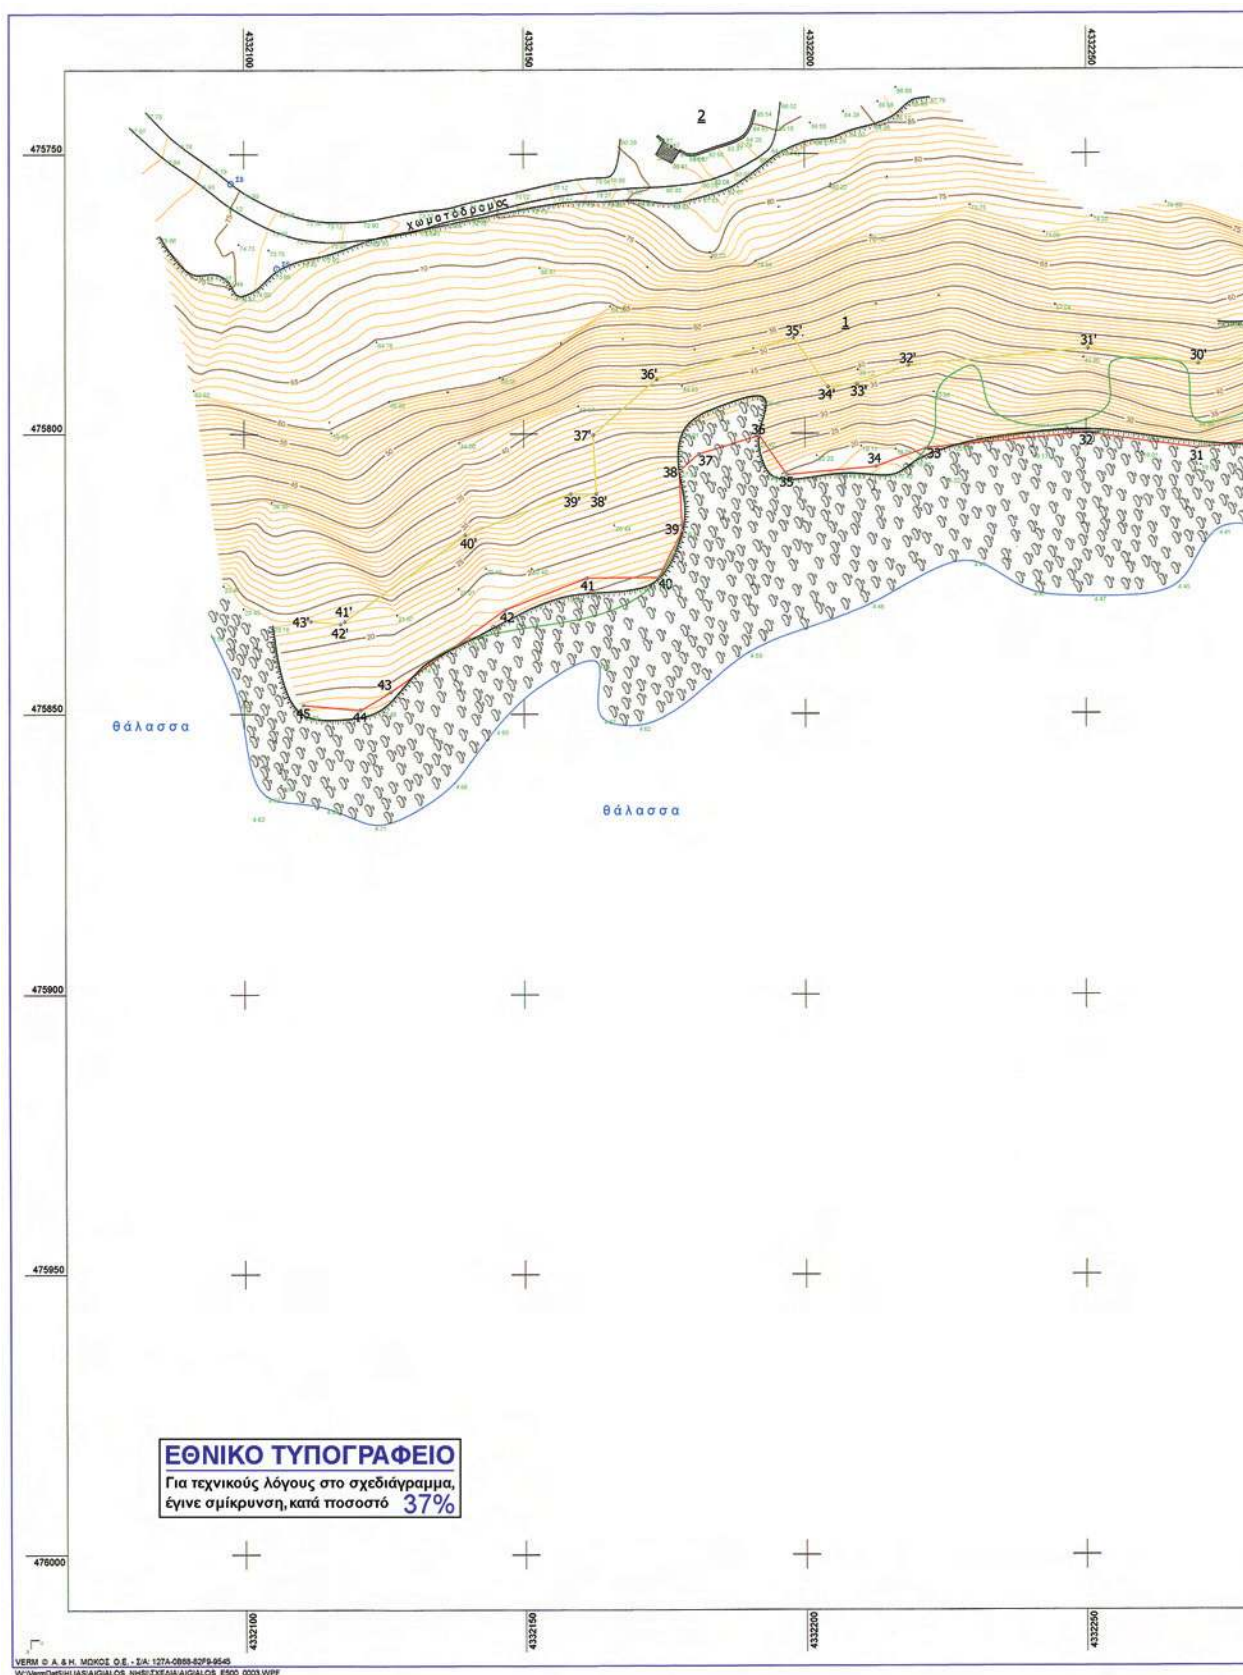

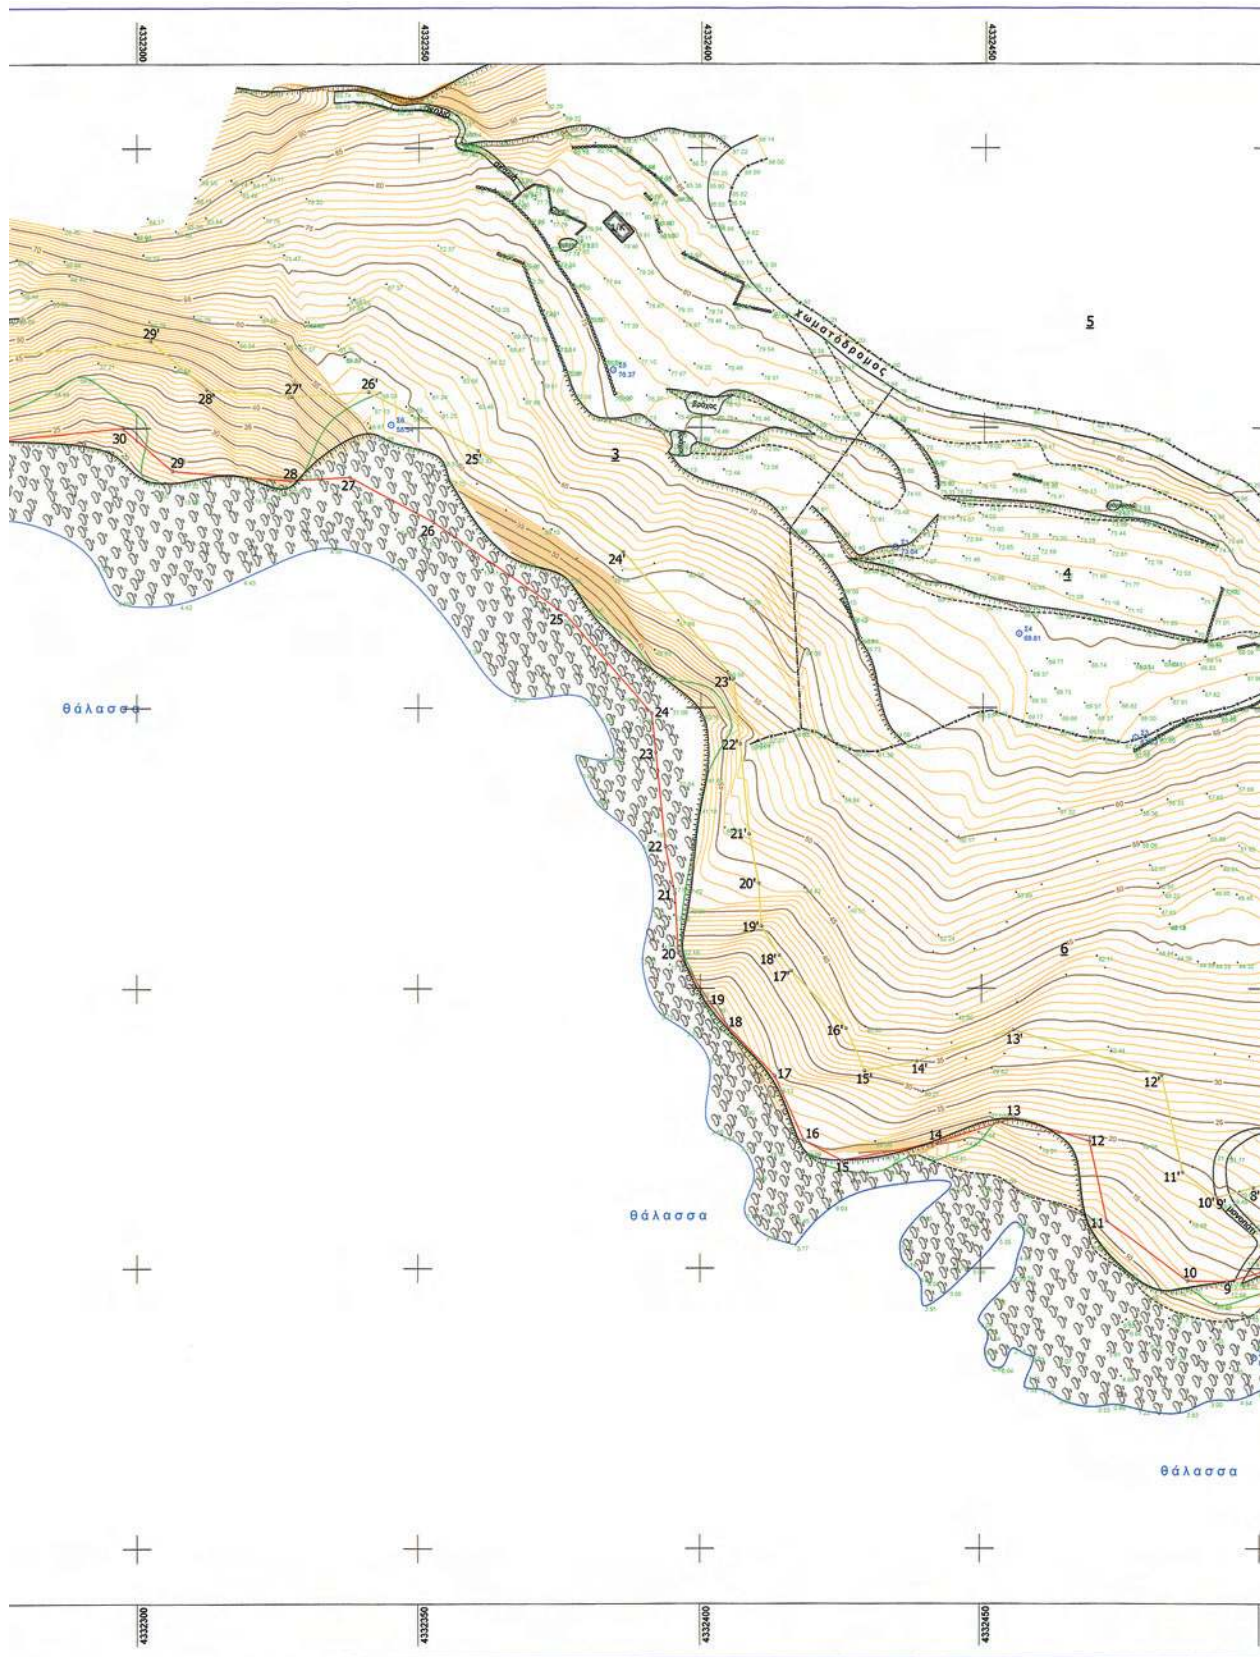

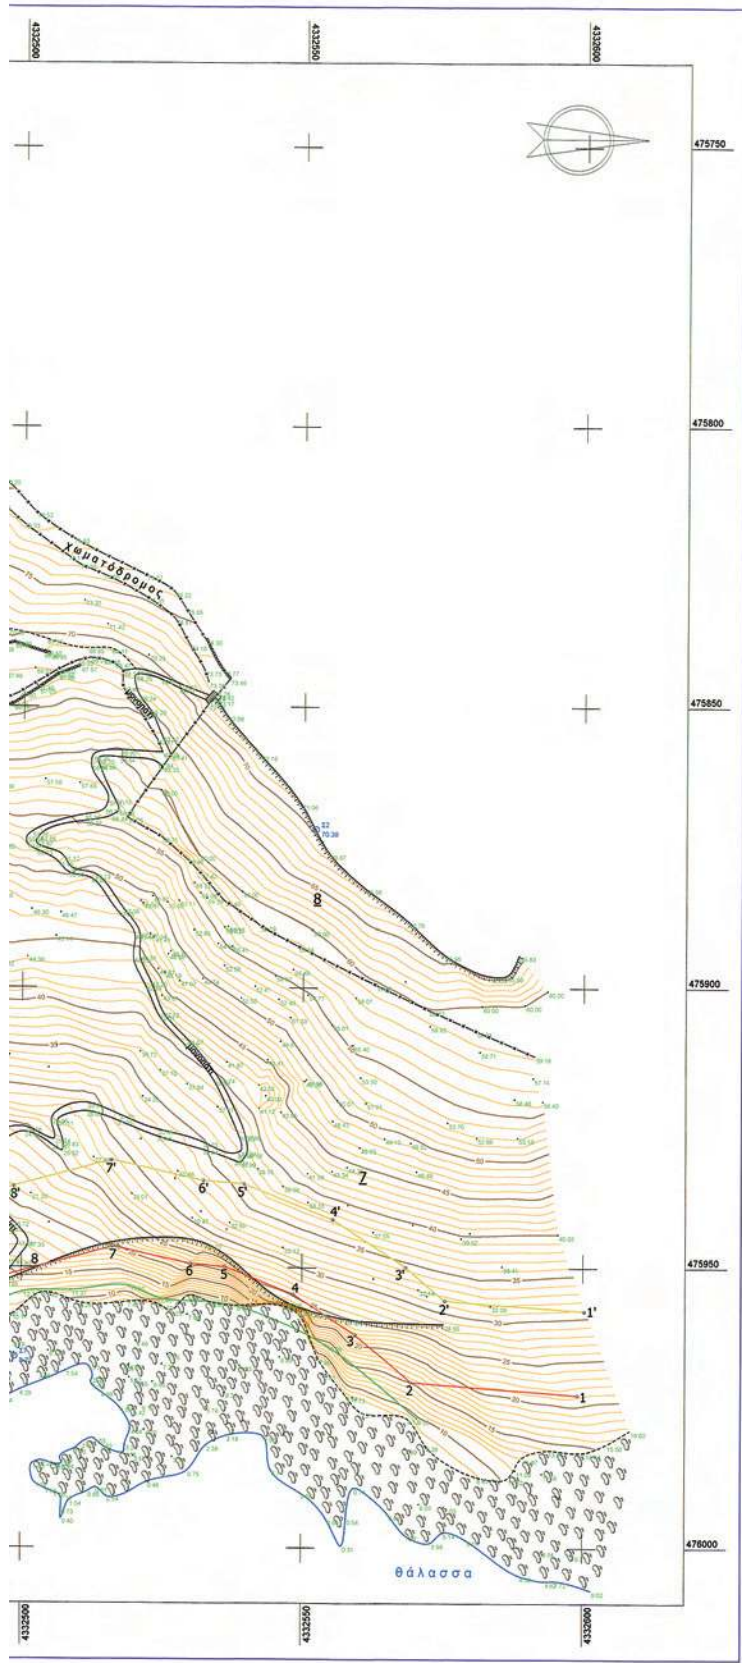

ΥΠΟΜΝΗΜΑ
— Ακτογραμμή
— Γραμμή φύτευσης
— Γραμμή αγκαλιού
— Γραμμή παραλίας


ΠΙΝΑΚΑΣ ΣΥΝΤΕΤΑΓΜΕΝΩΝ ΚΟΡΥΦΩΝ
ΠΡΟΤΕΙΝΟΜΕΝΟΥ ΑΙΓΓΑΛΟΥ & ΠΑΡΑΛΙΑΣ

ΑΡΙΘΜΟΣ ΚΟΡΥΦΗΣ	ΣΥΝΤΕΤΑΓΜΕΝΕΣ ΚΟΡΥΦΩΝ ΑΙΓΓΑΛΟΥ		ΑΡΙΘΜΟΣ ΚΟΡΥΦΗΣ	ΣΥΝΤΕΤΑΓΜΕΝΕΣ ΚΟΡΥΦΩΝ ΠΑΡΑΛΙΑΣ	
	X	Y		X	Y
1	475972.664	4332599.125	1'	475957.707	4332600.262
2	475970.405	4332569.418	2'	475955.817	4332575.408
3	475961.917	4332559.408	3'	475949.880	4332568.406
4	475954.720	4332548.434	4'	475941.339	4332555.383
5	475949.804	4332536.037	5'	475935.038	4332539.493
6	475949.304	4332529.973	6'	475934.438	4332532.217
7	475946.270	4332516.235	7'	475930.828	4332515.865
8	475950.000	4332502.500	8'	475935.533	4332498.537
9	475952.367	4332493.933	9'	475937.322	4332492.062
10	475952.212	4332486.932	10'	475937.321	4332492.021
11	475941.509	4332472.451	11'	475932.807	4332485.914
12	475927.235	4332469.360	12'	475915.453	4332482.156
13	475923.115	4332455.841	13'	475907.389	4332455.696
14	475927.545	4332442.206	14'	475912.987	4332438.472
15	475930.769	4332425.258	15'	475914.726	4332429.326
16	475927.199	4332418.467	16'	475907.139	4332425.940
17	475915.607	4332413.293	17'	475896.841	4332416.148
18	475906.548	4332404.680	18'	475894.074	4332414.068
19	475902.577	4332401.695	19'	475888.931	4332410.847
20	475893.643	4332396.099	20'	475881.283	4332410.396
21	475883.183	4332395.482	21'	475872.483	4332408.663
22	475874.698	4332393.811	22'	475856.428	4332407.028
23	475857.949	4332392.105	23'	475844.755	4332405.838
24	475850.990	4332391.396	24'	475822.151	4332386.271
25	475833.361	4332376.135	25'	475804.109	4332360.621
26	475816.882	4332352.707	26'	475793.592	4332341.200
27	475808.820	4332337.821	27'	475794.409	4332327.494
28	475809.447	4332327.303	28'	475793.130	4332312.465
29	475807.662	4332306.321	29'	475784.435	4332302.455
30	475800.000	4332297.500	30'	475787.665	4332269.879
31	475802.770	4332269.564	31'	475784.901	4332250.360
32	475800.000	4332250.000	32'	475787.883	4332218.357
33	475802.640	4332221.668	33'	475791.213	4332209.193
34	475805.972	4332212.497	34'	475791.684	4332204.080
35	475807.420	4332196.788	35'	475782.904	4332197.931
36	475800.421	4332191.886	36'	475790.282	4332173.676
37	475803.694	4332181.128	37'	475800.240	4332162.299
38	475806.750	4332177.636	38'	475810.781	4332162.816
39	475817.364	4332178.157	39'	475810.816	4332158.331
40	475825.694	4332174.010	40'	475818.067	4332139.479
41	475825.794	4332161.173	41'	475833.486	4332117.854
42	475831.384	4332146.639	42'	475833.924	4332117.123
43	475846.045	4332126.077	43'	475833.453	4332111.841
44	475849.298	4332120.651			
45	475848.393	4332110.508			

ΠΙΝΑΚΑΣ ΣΥΝΤΕΤΑΓΜΕΝΩΝ ΣΤΑΣΕΩΝ

ΑΡΙΘΜΟΣ ΣΤΑΣΗΣ	ΣΥΝΤΕΤΑΓΜΕΝΗ Χ	ΣΥΝΤΕΤΑΓΜΕΝΗ Υ
Σ1	475821.336	4332434.398
Σ2	475871.755	4332552.127
Σ3	475855.294	4332477.116
Σ4	475836.743	4332456.405
Σ5	475789.630	4332384.466
Σ6	475799.474	4332345.171
Σ7	475965.945	4332498.800
Σ8	475755.226	4332097.663
Σ9	475770.443	4332105.861

ΑΠΟΣΠΑΣΜΑ ΧΑΡΤΗ Γ.Υ.Σ.
ΚΛΙΜΑΚΑ 1 : 5000

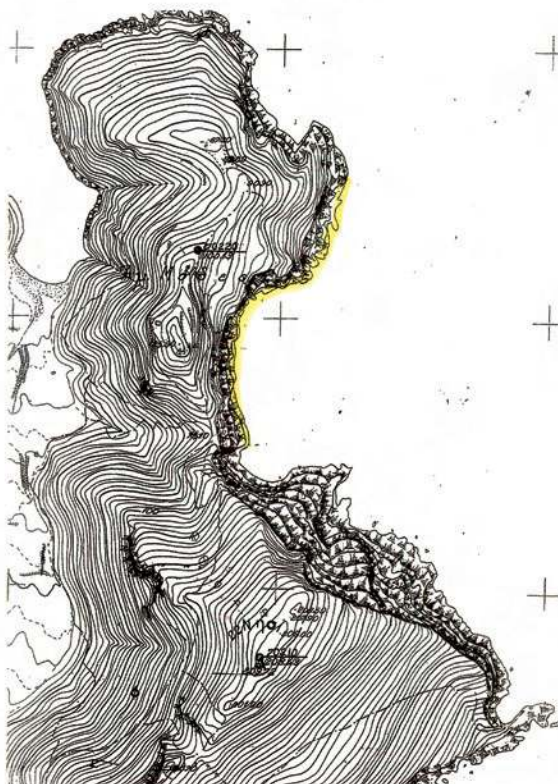

ΑΠΟΣΠΑΣΜΑ ΧΑΡΤΗ Γ.Υ.Σ.
ΚΛΙΜΑΚΑ 1:50000



ΚΤΗΜΑΤΟΛΟΓΙΚΟΣ ΠΙΝΑΚΑΣ

ΚΑΚΕ ΙΔΙΟΚΤΗΣΙΑΣ	ΟΝΟΜΑΤΑ ΙΔΙΟΚΤΗΤΩΝ
<u>1</u>	ΕΥΑΓΓΕΛΟΣ ΚΟΣΜΑΣ
<u>2</u>	ΑΓΝΩΣΤΟΣ
<u>3</u>	κληρ. ΙΩΑΝΝΗ ΚΟΣΜΑ
<u>4</u>	PHILIPPE REY
<u>5</u>	κληρ. ΙΩΑΝΝΗ ΚΟΣΜΑ
<u>6</u>	ΑΓΝΩΣΤΟΣ
<u>7</u>	ΑΓΝΩΣΤΟΣ
<u>8</u>	ΣΠΥΡΙΔΩΝΑΣ ΚΟΣΜΑΣ

[illegible]

ΕΘΝΙΚΟ ΤΥΠΟΓΡΑΦΕΙΟ**ΕΦΗΜΕΡΙΣ ΤΗΣ ΚΥΒΕΡΝΗΣΕΩΣ****ΤΙΜΗ ΠΩΛΗΣΗΣ ΦΥΛΛΩΝ ΤΗΣ ΕΦΗΜΕΡΙΔΑΣ ΤΗΣ ΚΥΒΕΡΝΗΣΕΩΣ****Σε έντυπη μορφή:**

- Για τα Φ.Ε.Κ. από 1 έως 16 σελίδες σε 1 € προσαυξανόμενη κατά 0,20 € για κάθε επιπλέον οκτασέλιδο ή μέρος αυτού.
- Για τα φωτοαντίγραφα Φ.Ε.Κ. σε 0,15 € ανά σελίδα.

Σε μορφή DVD/CD:

Τεύχος	Ετήσια έκδοση	Τριμηνιαία έκδοση	Μηνιαία έκδοση	Τεύχος	Ετήσια έκδοση	Τριμηνιαία έκδοση	Μηνιαία έκδοση
Α'	150 €	40 €	15 €	Α.Α.Π.	110 €	30 €	-
Β'	300 €	80 €	30 €	Ε.Β.Ι.	100 €	-	-
Γ'	50 €	-	-	Α.Ε.Δ.	5 €	-	-
Υ.Ο.Δ.Δ.	50 €	-	-	Δ.Δ.Σ.	200 €	-	20 €
Δ'	110 €	30 €	-	Α.Ε.-Ε.Π.Ε.	-	-	100 €

- Η τιμή πώλησης μεμονωμένων Φ.Ε.Κ. σε μορφή cd-rom από εκείνα που διατίθενται σε ψηφιακή μορφή και μέχρι 100 σελίδες, σε 5 € προσαυξανόμενη κατά 1 € ανά 50 σελίδες.

ΕΤΗΣΙΕΣ ΣΥΝΔΡΟΜΕΣ Φ.Ε.Κ.

Τεύχος	Έντυπη μορφή	Τεύχος	Έντυπη μορφή	Τεύχος	Έντυπη μορφή
Α'	225 €	Δ'	160 €	Α.Ε.-Ε.Π.Ε.	2.250 €
Β'	320 €	Α.Α.Π.	160 €	Δ.Δ.Σ.	225 €
Γ'	65 €	Ε.Β.Ι.	65 €	Α.Σ.Ε.Π.	70 €
Υ.Ο.Δ.Δ.	65 €	Α.Ε.Δ.	10 €	Ο.Π.Κ.	-

- Το τεύχος Α.Σ.Ε.Π. (έντυπη μορφή) θα αποστέλλεται σε συνδρομητές ταχυδρομικά, με την επιβάρυνση των 70 €, ποσό το οποίο αφορά τα ταχυδρομικά έξοδα.

- Η καταβολή γίνεται σε όλες τις Δημόσιες Οικονομικές Υπηρεσίες (Δ.Ο.Υ.). Το πρωτότυπο διπλότυπο (έγγραφο αριθμ. πρωτ. 9067/28.2.2005 2η Υπηρεσία Επιτρόπου Ελεγκτικού Συνεδρίου) με φροντίδα των ενδιαφερομένων, πρέπει να αποστέλλεται ή να κατατίθεται στο Εθνικό Τυπογραφείο (Καποδιστρίου 34, Τ.Κ. 104 32 Αθήνα).
- Σημειώνεται ότι φωτοαντίγραφα διπλοτύπων, ταχυδρομικές Επιταγές για την εξόφληση της συνδρομής, δεν γίνονται δεκτά και θα επιστρέφονται.
- Οι οργανισμοί τοπικής αυτοδιοίκησης, τα νομικά πρόσωπα δημοσίου δικαίου, τα μέλη της Ένωσης Ιδιοκτητών Ημερησίου Τύπου Αθηνών και Επαρχίας, οι τηλεοπτικοί και ραδιοφωνικοί σταθμοί, η Ε.Σ.Η.Ε.Α, τα τριτοβάθμια συνδικαλιστικά όργανα και οι τριτοβάθμιες επαγγελματικές ενώσεις δικαιούνται έκπτωσης πενήντα τοις εκατό (50%) επί της ετήσιας συνδρομής.
- Το ποσό υπέρ Τ.Α.Π.Ε.Τ. (5% επί του ποσού συνδρομής), καταβάλλεται ολόκληρο (Κ.Α.Ε. 3512) και υπολογίζεται πριν την έκπτωση.
- Στην Ταχυδρομική συνδρομή του τεύχους Α.Σ.Ε.Π. δεν γίνεται έκπτωση.

Πληροφορίες για δημοσιεύματα που καταχωρίζονται στα Φ.Ε.Κ. στο τηλ.: 210 5279000.

Φωτοαντίγραφα παλαιών Φ.Ε.Κ.: τηλ.: 210 8220885.

Τα φύλλα όλων των τευχών της Εφημερίδας της Κυβερνήσεως διατίθενται δωρεάν σε ηλεκτρονική μορφή από την ιστοσελίδα του Εθνικού Τυπογραφείου (www.et.gr)

Ηλεκτρονική Διεύθυνση: <http://www.et.gr> - e-mail: webmaster.et@et.gr

ΟΙ ΥΠΗΡΕΣΙΕΣ ΕΞΥΠΗΡΕΤΗΣΗΣ ΠΟΛΙΤΩΝ ΛΕΙΤΟΥΡΓΟΥΝ ΚΑΘΗΜΕΡΙΝΑ ΑΠΟ 08:00 ΜΕΧΡΙ 13:30



* 0 4 0 0 1 5 2 2 0 3 1 3 0 0 0 8 *

ΑΠΟ ΤΟ ΕΘΝΙΚΟ ΤΥΠΟΓΡΑΦΕΙΟ

ΚΑΠΟΔΙΣΤΡΙΟΥ 34 * ΑΘΗΝΑ 104 32 * ΤΗΛ. 210 52 79 000 * FAX 210 52 21 004