



ΕΦΗΜΕΡΙΣ ΤΗΣ ΚΥΒΕΡΝΗΣΕΩΣ

ΤΗΣ ΕΛΛΗΝΙΚΗΣ ΔΗΜΟΚΡΑΤΙΑΣ

ΤΕΥΧΟΣ ΤΕΤΑΡΤΟ

Αρ. Φύλλου 154

27 Μαρτίου 2013

ΑΠΟΦΑΣΕΙΣ

Αριθμ. 12520/3501

Καθορισμός ορίων αιγιαλού, παραλίας στη θέση
«Βουτάκος», νήσου Πάρου.

Η ΓΕΝΙΚΗ ΓΡΑΜΜΑΤΕΑΣ
ΑΠΟΚΕΝΤΡΩΜΕΝΗΣ ΔΙΟΙΚΗΣΗΣ ΑΙΓΑΙΟΥ

Έχοντας υπόψη:

1. Τις διατάξεις του Ν. 2971/2001 (ΦΕΚ 285/τ.Α/19-12-2001) «περί αιγιαλού και παραλίας».

2. Τις διατάξεις του άρθρου 113 του Ν. 3978/2011 (ΦΕΚ 137/Α/2011).

3. Τις διατάξεις του Ν.Δ 439/70 «περί συμπληρώσεως των διατάξεων περί αιγιαλού».

4. Τις διατάξεις του 3200/55 «περί διοικητικής αποκέντρωσης», όπως αυτές τροποποιήθηκαν και ισχύουν σήμερα με τα Ν.Δ. 532/1970, Β.Δ. 704/1970, Β.Δ. 705/1970, Β.Δ. 192/1972, Π.Δ. 71/1984, Π.Δ. 347/1986, Ν. 2026/1992 και Π.Δ 97/1993.

5. Τις διατάξεις του άρθρου 19 παραγρ. 5 Ν. 2344/1995, του άρθρου 52 παρ. 6 Ν. 2218/1994, του άρθρου 4 παρ. 7 του Ν. 2240/1994, δυνάμει των οποίων αρμοδιότητες του Υπουργείου Οικονομικών που είχαν μεταβιβασθεί στους Νομάρχες, ανήκουν στον Περιφερειακό Δ/ντή, σε συνδυασμό με αυτές του άρθρου 14 παρ. 2 του Ν. 2399/96 με τις οποίες προβλέπεται η κατάργηση των θέσεων των Περι/κών Δ/ντών, οι αρμοδιότητες πλέον του οποίου περιήλθαν στο Γενικό Γραμματέα της Περιφέρειας και ασκούνται από τον αναπληρωτή Περι/κό Δ/ντή.

6. Τις διατάξεις του τετάρτου εδαφίου της παρ. 2 του άρθρου 1 και της παρ. 6 του ίδιου άρθρου του Ν. 2503/97 «Διοίκηση, οργάνωση, στελέχωση της Περιφέρειας, ρύθμιση θεμάτων για την Τοπική Αυτοδιοίκηση και άλλες διατάξεις» (ΦΕΚ 107/Α), σύμφωνα με τις οποίες οι Περιφερειακές Υπηρεσίες του Υπουργείου Οικονομικών, που συγκροτούσαν την Περιφερειακή Διοίκηση του Νομού ή της Νομαρχίας, δεν υπήχθησαν στην ενιαία οργανική μονάδα της Περιφέρειας, ούτε καταργήθηκαν αλλά αποτελούν από 1-9-1997, Υπηρεσίες του Υπουργείου Οικονομικών.

7. Το υπ' αριθμ. 28979/31-7-1997 έγγραφο της Δ/νσης Διοίκησης του Υπουργείου Εσωτερικών, Δημ. Διοίκησης και Αποκέντρωσης, σύμφωνα με το οποίο οι αρμοδιότητες του Γενικού Γραμματέα της Περιφέρειας σε θέματα

Υπηρεσιών του Υπουργείου Οικονομικών, μεταφέρονται από 1-9-1997 στον Υπουργό Οικονομικών.

8. Τον Ν. 3220/2004, «Μέτρα αναπτυξιακής και κοινωνικής πολιτικής - αντικειμενοποίηση του φορολογικού ελέγχου κ.α διατάξεις» (ΦΕΚ 15/Α/28-1-2004).

9. Τη με αριθμό 1030067/296/Α006/7-4-2004, εγκύκλιο, της Δ/νσης Οργάνωσης του Υπουργείου Οικονομίας και Οικονομικών.

10. Την υπ' αριθμ. 562/2005 Γνωμοδότηση του Νομικού Συμβουλίου του Κράτους σχετικά με την διάταξη του άρθρου 5 παρ. 5 εδ. γ' του Ν.2971/2001.

11. Τις διατάξεις των άρθρων 6, 280 και 283 του Ν. 3852/2010 «Νέα Αρχιτεκτονική της Αυτοδιοίκησης και της Αποκεντρωμένης Διοίκησης - Πρόγραμμα Καλλικράτης» (ΦΕΚ 87/Α/7-6-2010).

12. Το υπ' αριθμ. 143/23.12.2010 Π.Δ/γμα (ΦΕΚ 236Α/27.12.2010) των Υπουργών Εσωτερικών Αποκέντρωσης και Ηλεκτρονικής Διακυβέρνησης και Οικονομικών, που αφορά στη σύσταση του Οργανισμού της Αποκεντρωμένης Διοίκησης Αιγαίου.

13. Το υπ' αριθμ. Δ6Α1022671/ΕΞ/10-02-2011 έγγραφο της Γενικής Γραμματείας Φορολογικών και Τελωνιακών Θεμάτων του Υπουργείου Οικονομικών περί «Αρμοδιότητας Υπογραφής».

14. Την υπ' αριθμ. 50458/6402/30.10.2012 απόφαση της Γενικής Γραμματέως της Αποκεντρωμένης Διοίκησης Αιγαίου (ΦΕΚ 3167/Β/29.11.2012) περί παροχής εξουσιοδότησης υπογραφής πράξεων και εγγράφων «Με εντολή Γενικού Γραμματέα» στον Προϊστάμενο της Γενικής Δ/νσης Εσωτερικής Λειτουργίας της Αποκεντρωμένης Διοίκησης Αιγαίου και στους Προϊσταμένους των οργανικών μονάδων αυτής.

15. Το υπ' αριθμ. Φ.119/174589/Σ.3187/4.7.2012 έγγραφο του Γενικού Επιτελείου Εθνικής Άμυνας (Γ.Ε.Ε.Θ.Α.).

16. Την από 18-9-2012 έκθεση της επιτροπής καθορισμού των ορίων αιγιαλού, παραλίας, στην περιοχή «Βουτάκος», νήσου Πάρου και το από Ιούλιο του 2011 τοπογραφικό, υψομετρικό και κτηματολογικό διάγραμμα, εξαρτημένο από το κρατικό δίκτυο (ΕΓΣΑ 87), κλίμακας 1:500, το οποίο συντάχθηκε από τον Πολιτικό Μηχανικό Διονύσιο Ανδρικόπουλο, σε μία πινακίδα, ελέγχθηκε για την ακρίβεια της αποτύπωσης στις 18-9-2012 από τον Θεόδωρο Κιουπίδη, Τεχνολόγο Τοπογράφο Μηχανικό της Κτηματικής Υπηρεσίας Ν. Κυκλάδων και θεωρήθη-

κε την ίδια ημερομηνία από την Μαρία Γούναρη, Αναπληρώτρια Προϊσταμένη της Κτηματικής Υπηρεσίας Ν. Κυκλάδων.

17. Το υπ' αριθμ. 563/8.3.2013 έγγραφο της Κτηματικής Υπηρεσίας Ν. Κυκλάδων, αποφασίζουμε:

1. Επικυρώνουμε την από 18-9-2012 έκθεση της επιτροπής περί καθορισμού των ορίων αιγιαλού, παραλίας, στη θέση «Βουτάκος», νήσου Πάρου, καθώς επίσης και το από Ιούλιο του 2012 τοπογραφικό, υψομετρικό και κτηματολογικό διάγραμμα, εξαρτημένο από το κρατικό δίκτυο (ΕΓΣΑ 87), κλίμακας 1:500, το οποίο συντάχθηκε από τον Πολιτικό Μηχανικό Διονύσιο Ανδρικόπουλο, σε μία πινακίδα, ελέγχθηκε για την ακρίβεια της αποτύπωσης στις 1.8.2012 από τον Θεόδωρο Κιουπιδή, Τεχνολόγο Τοπογράφο Μηχανικό της Κτηματικής Υπηρεσίας Ν. Κυκλάδων και θεωρήθηκε την ίδια ημερομηνία από την Μαρία Γούναρη, Αναπληρώτρια Προϊσταμένη της Κτηματικής Υπηρεσίας Ν. Κυκλάδων.

2. Καθορίζουμε επί του ανωτέρω τοπογραφικού διαγράμματος:

α) Την οριογραμμή του αιγιαλού με κόκκινη συνεχή πολυγωνική γραμμή και με στοιχεία Α1, Α2, Α3,.....Α18, Α19, Α20 (όπου Α1 κορυφή αιγιαλού που καθορίστηκε με το ΦΕΚ 1051/Δ/14.12.2006).

β) Την οριογραμμή της παραλίας με κίτρινη συνεχή πολυγωνική γραμμή και με στοιχεία Π1, Π2, Π3,.....Π18, Π19, Π20, (όπου Π1 κορυφή παραλίας που καθορίστηκε με το ΦΕΚ 1051/Δ/14.12.2006).

3. Αποφαινόμαστε, ότι δεν υφίσταται παλαιός αιγιαλός.

4. Στη ζώνη του αιγιαλού υπάρχουν τεχνικές κατασκευές (γλίστρα, τσιμεντένιος προβλήτας, ξύλινος προβλήτας, τμήμα ξερολιθιάς).

5. Η ζώνη παραλίας έχει πλάτος 10 μ. διότι διαφορετικά δεν εξυπηρετούνται οι σκοποί του άρθρου 1 παρ. 2 του Ν. 2971/2001.

6. Δεν εξαιρούνται οι τεχνικές κατασκευές (τμήματα ξερολιθιάς, μανδρότοιχοι), που βρίσκονται στη ζώνη παραλίας.

Η απόφαση αυτή με την έκθεση της επιτροπής και το τοπογραφικό διάγραμμα να δημοσιευθούν στην Εφημερίδα της Κυβερνήσεως.

Ερμούπολη, 8 Μαρτίου 2013

Με εντολή Γενικής Γραμματέως
Αποκεντρωμένης Διοίκησης
ΒΑΣΙΛΙΚΗ ΜΠΑΛΑΣΚΑ

ΕΚΘΕΣΗ ΕΠΙΤΡΟΠΗΣ ΚΑΘΟΡΙΣΜΟΥ
ΤΩΝ ΟΡΙΩΝ ΤΟΥ ΑΙΓΙΑΛΟΥ
(Άρθρο 3 Ν. 2971/19-12-2001)

Για τον καθορισμό των ορίων του αιγιαλού που γίνεται για πρώτη φορά στη θέση «Βουτάκος», ν. Πάρου.

Στην Πάρο, σήμερα 18-9-2012, οι υπογεγραμμένοι:

1. ΜΑΡΙΑ ΓΟΥΝΑΡΗ, αναπλ/τρια προϊσταμένη της Κτηματικής Υπηρεσίας του Νομού Κυκλάδων, ως πρόεδρος.

2. ΘΕΟΔΩΡΟΣ ΚΙΟΥΠΙΔΗΣ, Τεχνολόγος Τοπογράφος Μηχανικός, της Κτηματικής Υπηρεσίας Ν. Κυκλάδων, ως μέλος.

3. ΑΝΤΩΝΙΟΣ ΡΑΓΚΟΥΣΗΣ, Υποπλοίαρχος Λ.Σ. Λιμεναρχείου Πάρου, ως μέλος.

Γραμματέας της επιτροπής είναι η Αγγελική Ψιλλοπούλου, υπάλληλος της Κτηματικής Υπηρεσίας Ν. Κυκλάδων.

Τα μέλη της Επιτροπής:

4. Ο προϊστάμενος Υπηρεσίας Δόμησης Νάξου και Μικρών Κυκλάδων.

5. Ο Διευθυντής Περιβάλλοντος και Χωρικού Σχεδιασμού της Αποκεντρωμένης Διοίκησης Αιγαίου αν και προσκλήθηκαν με την με αριθ. οικ. 1726/13-9-2012 πρόσκληση του προέδρου, δεν παρευρέθησαν αποτελώντας την επιτροπή καθορισμού των ορίων του αιγιαλού δυνάμει του άρθρου 3 του Ν. 2971/19-12-2001, σε συνδυασμό με την 9768/28-9-2011 απόφαση του Γενικού Γραμματέα Περιφέρειας Ν. Αιγαίου, μεταβίβασε επί τόπου στην προαναφερθείσα περιοχή και

Λαβόντες υπ' όψη:

1. Την από Ιούλιο 2011 αίτηση καθορισμού του Διονυσίου Ανδρικόπουλου, των ορίων του αιγιαλού στην εν λόγω θέση.

2. Το τοπογραφικό, υψομετρικό και κτηματολογικό διάγραμμα, εξαρτημένο από το κρατικό δίκτυο, (ΕΓΣΑ 87), το οποίο συντάχθηκε τον Ιούλιο του 2011, από το Διονύσιο Ανδρικόπουλο, Πολιτικό Μηχανικό, σε μία πινακίδα, σε κλίμακα 1:500, το οποίο ελέγχθηκε επιτόπου για την ακρίβεια της αποτύπωσης στις 18-9-2012 από το Θεόδωρο Κιουπιδή, τεχνολόγο τοπογράφο μηχανικό, της Κτηματικής Υπηρεσίας Ν. Κυκλάδων και θεωρήθηκε την ίδια ημερομηνία από την Μαρία Γούναρη, αναπληρώτρια προϊσταμένη της Κτηματικής Υπηρεσίας Ν. Κυκλάδων.

3. Τις διατάξεις του Ν. 2971/2001 «Αιγιαλός, παραλία και άλλες διατάξεις» όπως αυτός ισχύει, και τον Ν. 1337/83 καθώς και την προς αυτόν σχετική Δικαστηριακή και Διοικητική Νομολογία.

4. Την από την επιτόπια μετάβαση σχηματισθείσα αντίληψη περί του πλάτους της βρεχόμενης ζώνης της ξηράς καθώς και τα στοιχεία που προβλέπονται από το άρθρο 9 του Ν. 2971/2001 και ειδικότερα:

α. Πρόκειται για μικρού πλάτους αμμώδη και μερικώς βοτσαλωτή ακτή στο μέσον της οποίας σχηματίζεται βραχώδης/γαιώδης ακρωτήρι. Οι κλίσεις γενικά είναι πολύ ήπιες έως μηδενικές. Εντός αιγιαλού υφίσταται μικρό λιμενικό έργο-αλιευτικό καταφύγιο.

β. Της ακτής συνεχονται αγροτεμάχια, εκτός σχεδίου, πεδινά, επίπεδα ή με πολύ ήπιες κλίσεις. Αγροτικής μορφής και αραιά δομημένα για το τμήμα βορείως του ακρωτηρίου και αδόμητα χορτολιβαδικής μορφής για το τμήμα νοτίως του ακρωτηρίου.

γ. Η φυσική βλάστηση της περιοχής αποτελείται από φρύγανα, σχίνα και θάμνους.

δ. Η περιοχή προσβάλλεται από ανέμους Δυτικών, Νοτιοδυτικών και Νοτίων διευθύνσεων.

ε. Το ανάπτυσμα πελάγους εκτείνεται προς τα Νοτιοδυτικά και περιορίζεται από τα Δυτικά από νησίδες και μακρύτερα από το Νότιο κομμάτι της Αντιπάρου.

στ. Ο πυθμένας είναι αμμώδης και με μικρά βάθη κοντά στην ακτή.

ζ. Δεν παρατηρήθηκαν παράκτιοι φυσικοί πόροι.

η. Δεν υπάρχουν ευπαθή οικοσυστήματα και προστατευόμενες περιοχές.

θ. Δεν υπάρχουν γνωστά και καταγεγραμμένα δημόσια κτήματα στην περιοχή.

ι. Στην περιοχή δεν υφίσταται κτηματολόγιο.

κ. Στη νήσο Πάρο υπάρχει εγκεκριμένη χωροταξική μελέτη χρήσεων γης, που επηρεάζει τη δόμηση στις

παραθαλάσσιες περιοχές, η οποία έχει δημοσιευθεί στο ΦΕΚ 732/Δ/7-7-93, αποφασίζουμε:

1. Καθορίζουμε επί του ανωτέρω τοπογραφικού διαγράμματος:

α) Την οριογραμμή του αιγιαλού με κόκκινη συνεχή πολυγωνική γραμμή και στοιχεία Α1, Α2, Α3,.....Α18, Α19, Α20, (όπου Α1 κορυφή αιγιαλού που καθορίστηκε με το ΦΕΚ 1051/Δ/14-12-2006).

β) Την οριογραμμή της παραλίας με κίτρινη συνεχή πολυγωνική γραμμή και στοιχεία Π1, Π2,.....Π3, Π18, Π19, Π20, (όπου Π1 κορυφή παραλίας που καθορίστηκε με το ΦΕΚ 1051/Δ/14-12-2006).

2. Αποφαινόμαστε, ότι δεν υφίσταται παλαιός αιγιαλός.

3. Στη ζώνη του αιγιαλού υπάρχουν τεχνικές κατασκευές (γλύστρα, τσιμεντένιος προβλήτας, ξύλινος προβλήτας, τμήμα ξερολιθιάς).

4. Η ζώνη παραλίας έχει πλάτος 10 μ. διότι διαφορετικά δεν εξυπηρετούνται οι σκοποί του άρθρου 1 παρ. 2 του Ν. 2971/2001.

5. Δεν εξαιρούνται οι τεχνικές κατασκευές (τμήματα ξερολιθιάς, μανδρότοιχοι) που βρίσκονται στη ζώνη παραλίας.

Η Επιτροπή


Η Πρόεδρος

Τα Μέλη


ΜΑΡΙΑ ΓΟΥΝΑΡΗ

1. ΘΕΟΔΩΡΟΣ ΚΙΟΥΠΙΔΗΣ


2. ΑΝΤΩΝΙΟΣ ΡΑΓΚΟΥΣΗΣ

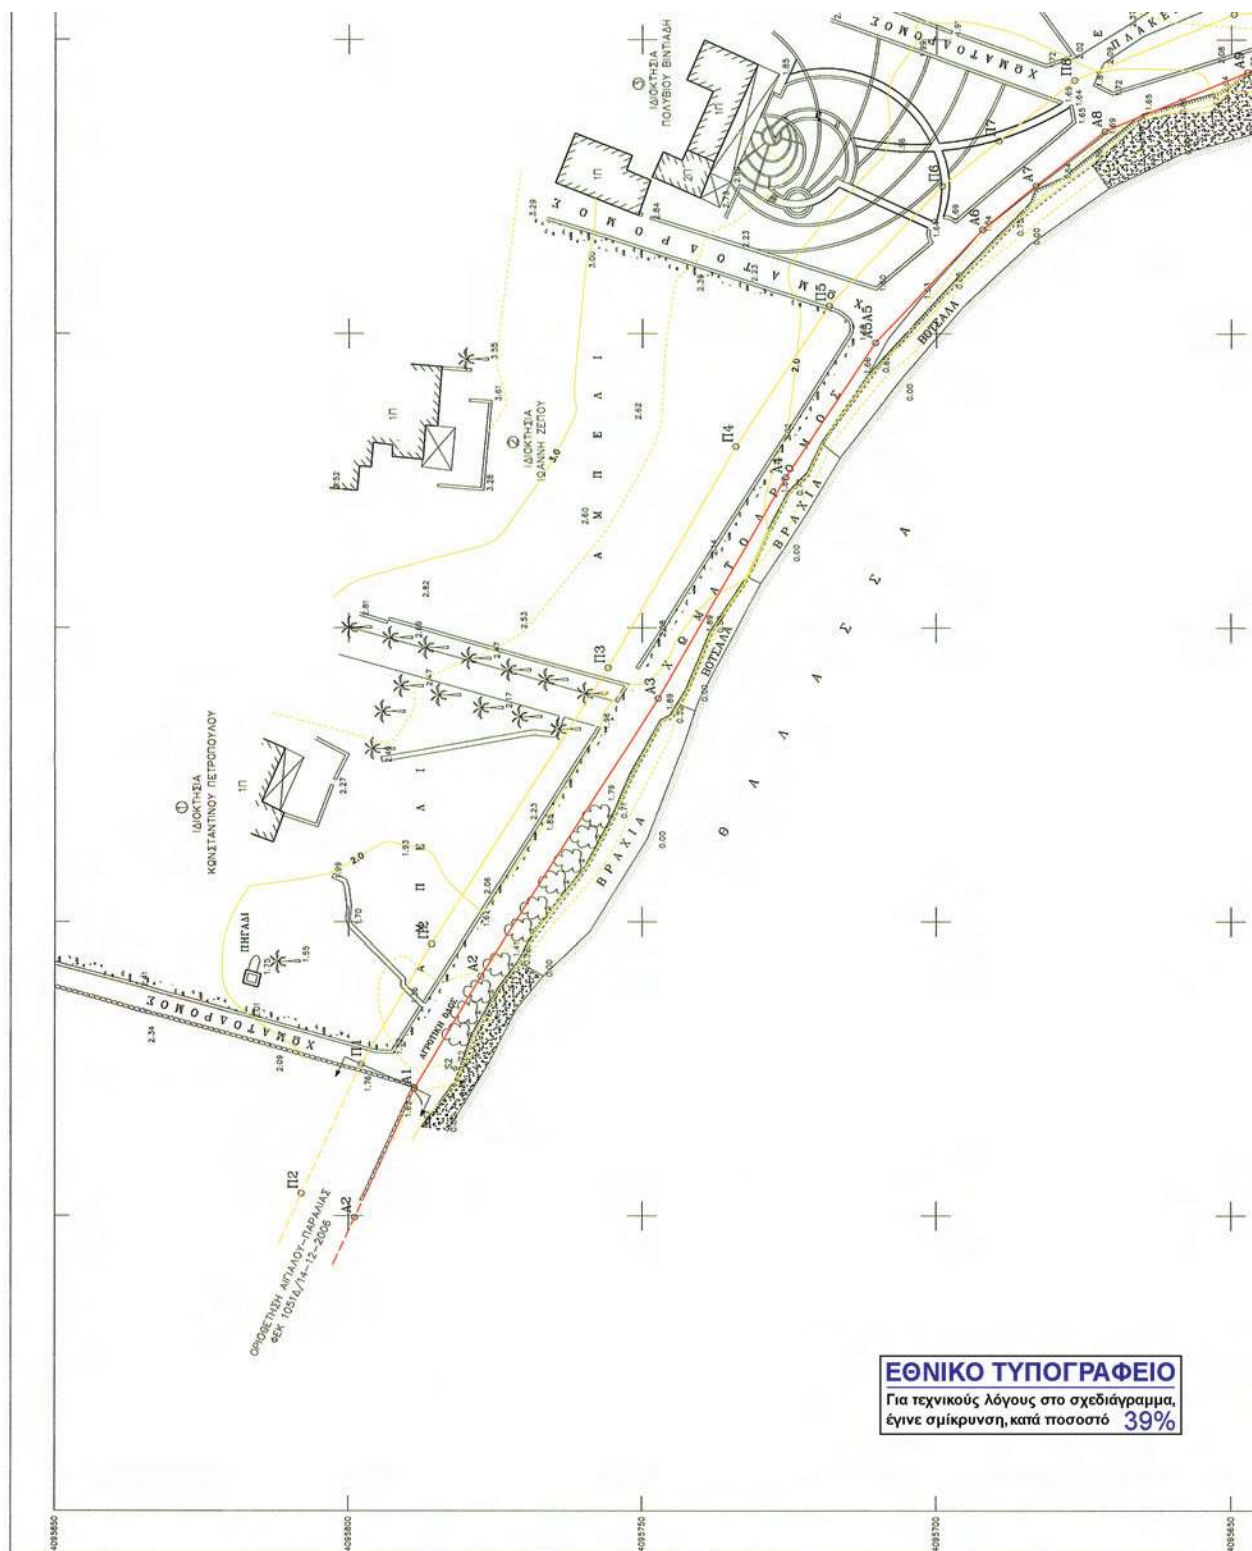


ΑΠΟΣΠΑΣΜΑ ΑΠΟ ΤΟΠΟΓΡΑΦΙΚΟ ΔΙΑΓΡΑΜΜΑ Γ.Υ.Σ.
ΚΛΙΜΑΚΑΣ 1/50000 Νο 7548/8

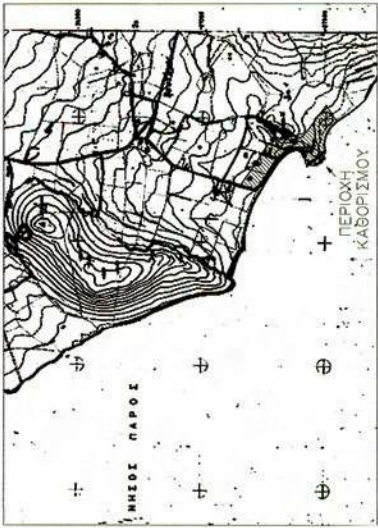


ΑΠΟΣΠΑΣΜΑ ΑΠΟ ΤΟΠΟΓΡΑΦΙΚΟ ΔΙΑΓΡΑΜΜΑ
Γ.Υ.Σ. ΚΛΙΜΑΚΑΣ 1/50000 "ΠΑΡΟΣ"

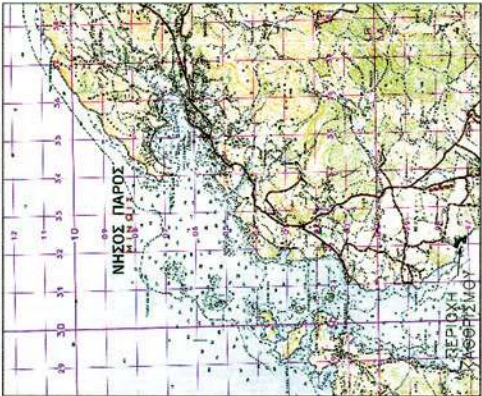

- ΠΑΡΑΤΗΡΗΣΕΙΣ
1. Η αποτύπωση της περιοχής έγινε με επίγειο γεωδαιτικό σταθμό (TOTAL STATION)
 2. Η εξέλιξη έγινε από το κρατικό τριγωνομετρικό δίκτυο στο σύστημα συντεταγμένων ΕΓΣΑ 87
 3. Η περιοχή αποτύπωσης είναι εκτός σχεδίου πόλης και εκτός όρων οικισμού.
 4. Η εφαρμογή των οριογραμμών αναφοράς και παραλλήλων από το διάγραμμα του ΦΕΚ 105 ΙΔ/ 14-12-2008 έγινε βάση συντεταγμένων.

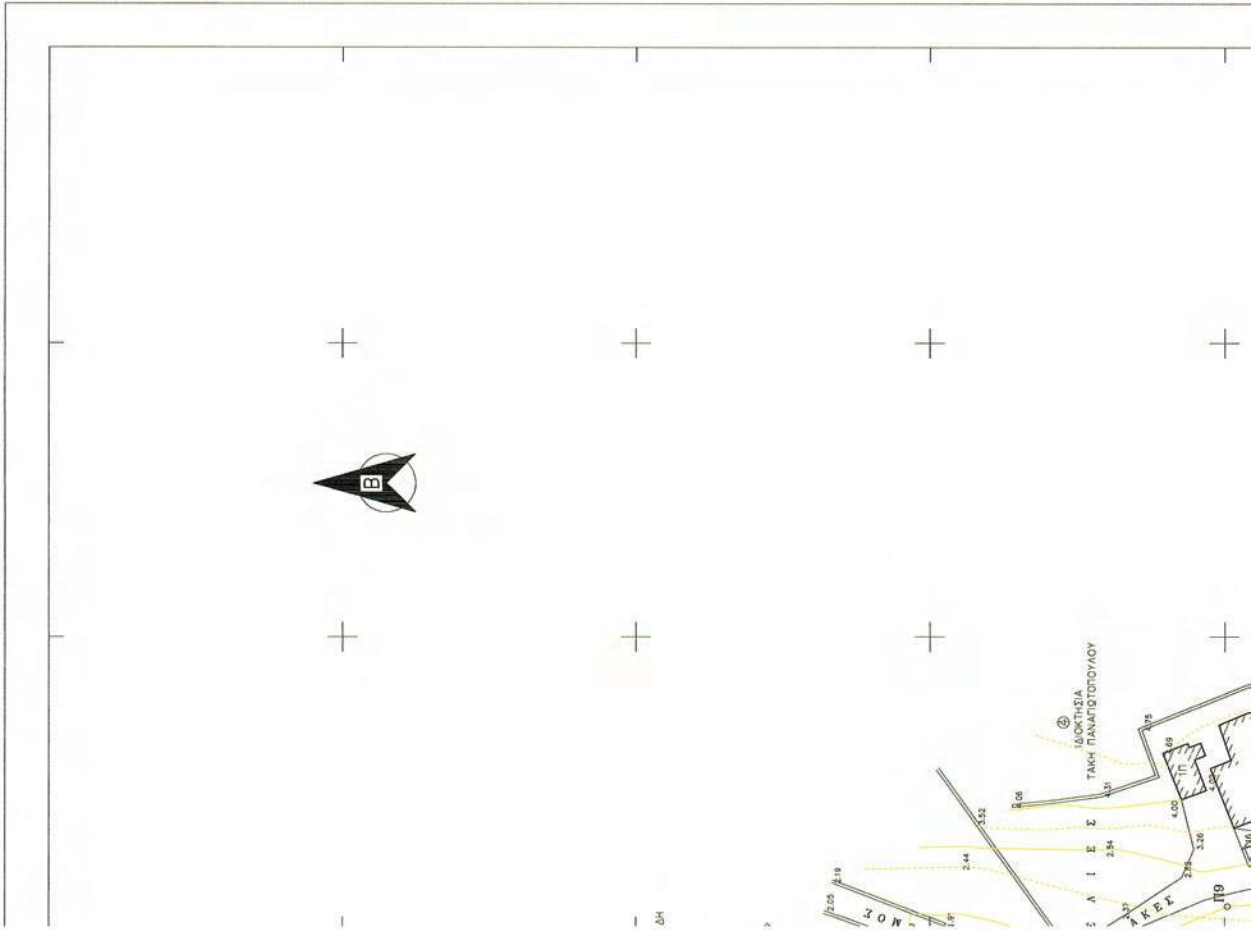

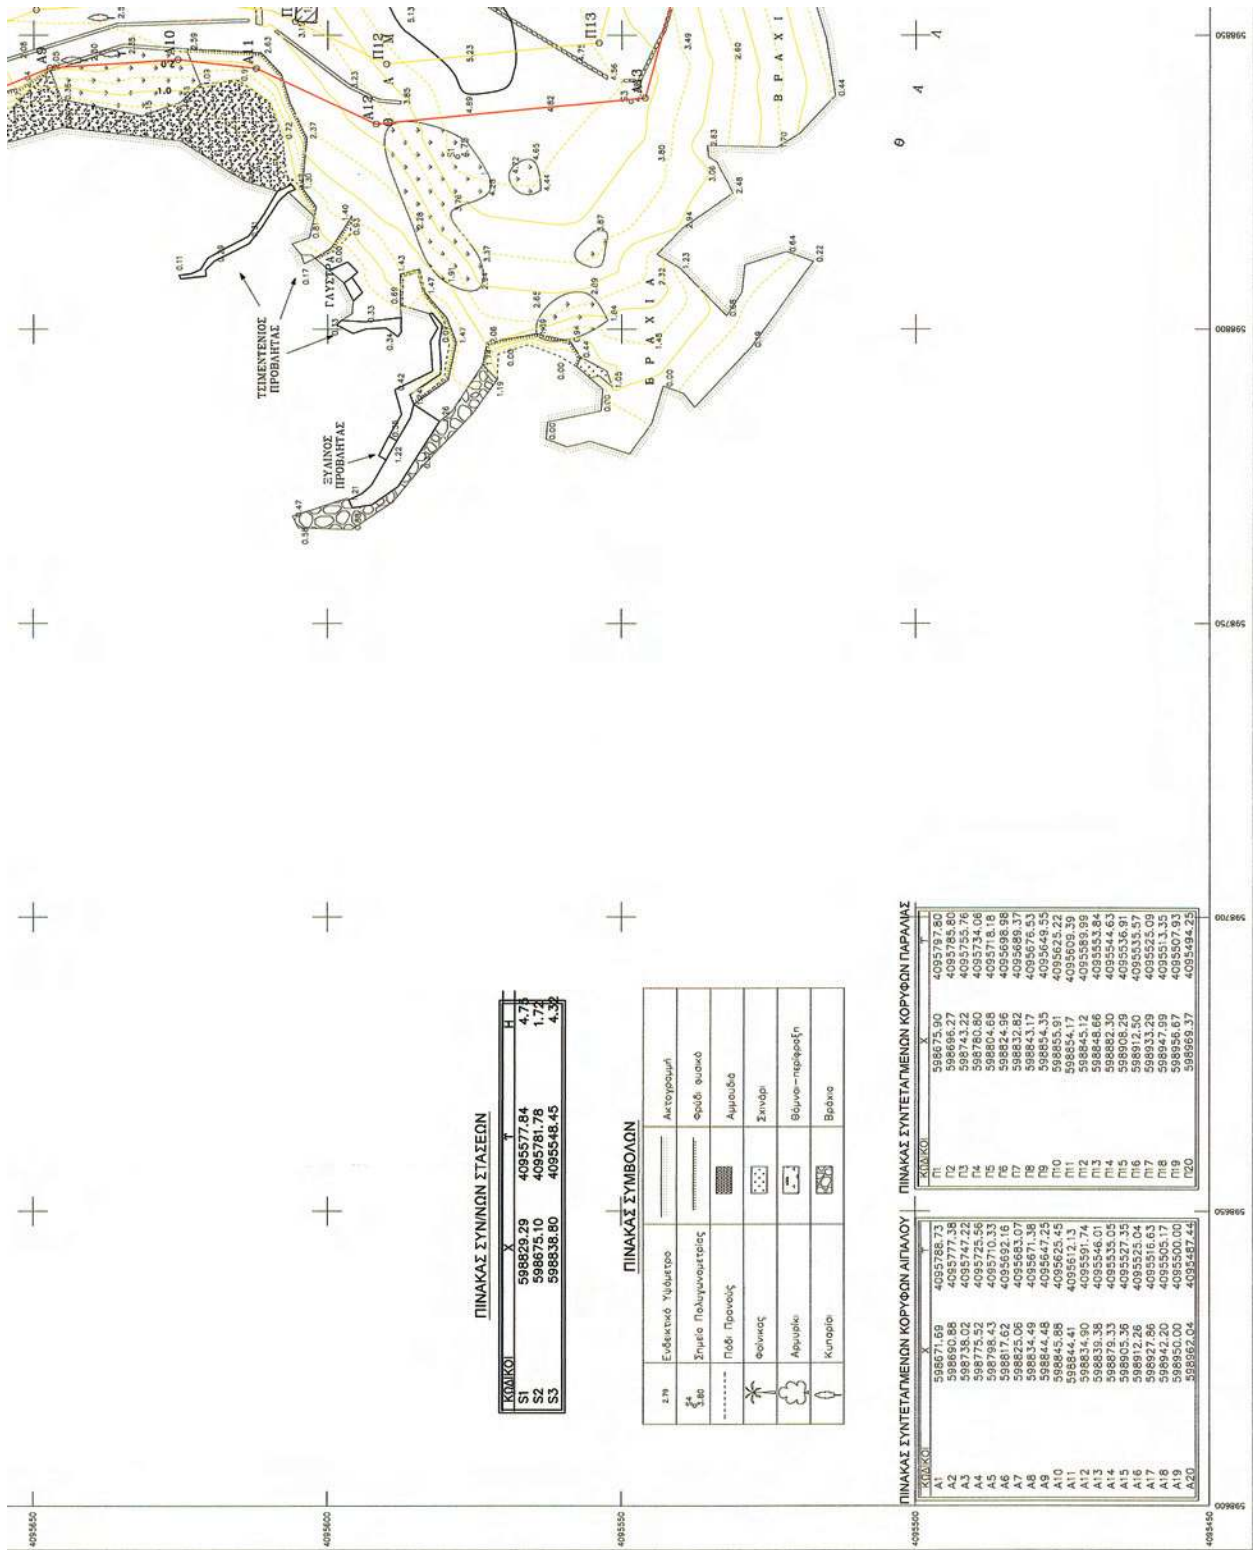

4. Η εφαρμογή των οργανωμένων αγωγών και παραλλών από το διαγράμμα του ΦΕΚ 1051Δ/ 14-12-2008 έγινε βάσει συντομομένων.

- ΥΠΟΜΝΗΜΑ ΕΠΙΤΡΟΠΗΣ**
1. ΤΟ ΠΑΡΟΝ ΤΟΠΟΓΡΑΦΙΚΟ ΔΙΑΓΡΑΜΜΑ ΣΥΝΟΛΕΥΕΙ ΤΗΝ ΑΠΟ 18-9-2012 ΕΚΘΕΣΗ ΤΗΣ ΕΠΙΤΡΟΠΗΣ ΚΑΘΟΡΙΣΜΟΥ ΤΩΝ ΟΡΙΩΝ ΤΟΥ ΑΙΓΑΛΟΥ
2. — Α1 Α2 Α3 Α18 Α19 Α20 ΓΡΑΜΜΗ ΑΙΓΑΛΟΥ
— Π1, Π2, Π3 Π18, Π19, Π20 ΓΡΑΜΜΗ ΠΑΡΑΛΙΑΣ

Ο ΠΡΟΕΔΡΟΣ ΤΑ ΜΕΛΗ



ΜΑΡΙΑ ΓΟΥΝΑΡΗ
 ΑΝΑΓΛΗΡΩΤΡΙΑ ΠΡΟΪΣΤΑΜΕΝΗ Κ.Υ.Ν.Κ.
 α. ΘΕΩΔΩΡΟΣ ΚΟΥΤΙΔΗΣ
 ΤΕΧΝΟΛΟΓΟΣ ΤΟΠΟΓΡΑΦΟΣ Κ.Υ.Ν.Κ.

β. ΑΝΤΩΝΙΟΣ ΡΑΓΚΟΥΝΗΣ
 Υποπρόεδρος Λ.Σ.

ΕΝΔΙΑΦΕΡΟΜΕΝΟΣ : ΑΦΟΙ ΠΕΤΡΟΠΟΥΛΟΙ ΟΕ
 (ΑΓΡΟΚΤΗΜΑΤΑ ΠΑΡΟΥ)

ΠΕΡΙΟΧΗ : "ΒΟΥΤΑΚΟΣ" Δ.Δ. ΠΑΡΟΙΚΙΑΣ

ΔΗΜΟΣ : ΠΑΡΟΥ

ΕΠΑΡΧΙΑ : ΚΥΚΛΑΔΩΝ

ΑΡΜΟΔΙΑ ΚΤΗΜΑΤΗΓΗΡ. : ΣΥΡΟΥ

ΝΟΜΑΡΧΙΑ : ΚΥΚΛΑΔΩΝ

ΚΛΙΜΑΚΑ 1 : 500
 Ισοδότηση υπ. καρτυλών 0.5μ.

ΣΥΝΤΑΞΗ : ΙΟΥΛΙΟΣ 2011

Ο ΣΥΝΤΑΞΑΣ ΜΗΧΑΝΙΚΟΣ


ΔΙΟΝΥΣΙΟΣ ΑΝΔΡΙΚΟΠΟΥΛΟΣ
 ΔΙΠΛΩΜ. ΤΟΠΟΓΡΑΦΟΣ ΜΗΧΑΝΙΚΟΣ
 ΤΕΧΝΟΛΟΓΟΣ ΤΟΠΟΓΡΑΦΟΣ Κ.Υ.Ν.Κ.
 ΜΕΛΟΣ Γ.Ε.Ε. Δ.Α.Π.Α.Μ. ΜΗΤΡΩΟ Ε.Α.Α.Α.
 ΑΡΧ. ΠΡΩΤΟΚΟΛΛΟΥ Τ.Α.Α. 216 9314448
 Α.Φ.Μ. 1531879269 - ΔΟΥ : ΑΙΓΙΝΙΑΣ

ΕΛΕΓΘΗΚΕ ΕΠΙ ΤΟΠΟΥ ΓΑ
 ΤΗΝ ΑΚΡΙΒΕΙΑ ΤΗΣ ΑΠΟΤΥΠΩΣΗΣ

Ο ΕΛΕΓΞΑΣ
 ΠΑΡΟΥ 18/9/2012

ΘΕΩΔΩΡΟΣ ΚΟΥΤΙΔΗΣ
 ΤΕΧΝΟΛΟΓΟΣ ΤΟΠΟΓΡΑΦΟΣ Κ.Υ.Ν.Κ.

ΜΑΡΙΑ ΓΟΥΝΑΡΗ
 ΑΝΑΓΛΗΡΩΤΡΙΑ ΠΡΟΪΣΤΑΜΕΝΗ Κ.Υ.Ν.Κ.

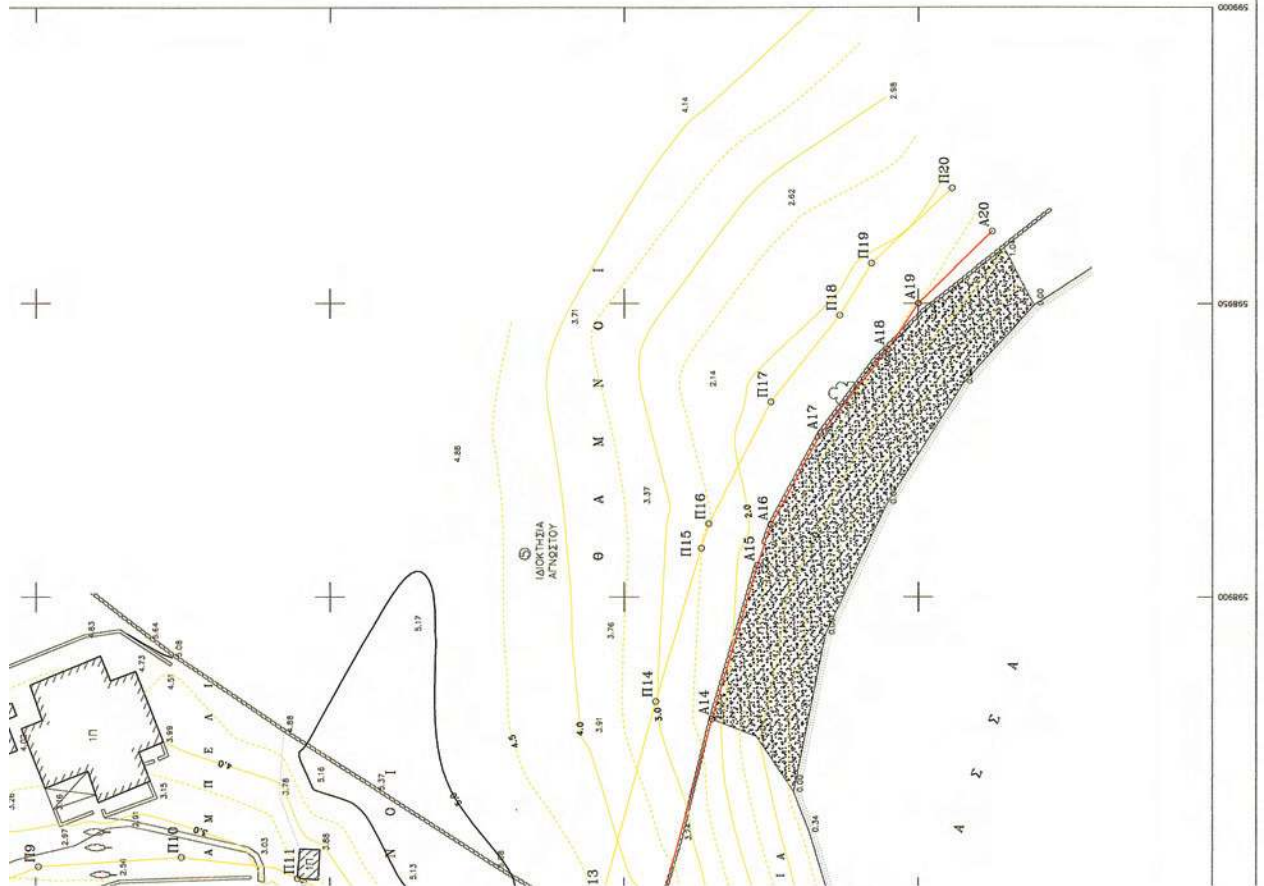

ΕΘΝΙΚΟ ΤΥΠΟΓΡΑΦΕΙΟ**ΕΦΗΜΕΡΙΣ ΤΗΣ ΚΥΒΕΡΝΗΣΕΩΣ****ΤΙΜΗ ΠΩΛΗΣΗΣ ΦΥΛΛΩΝ ΤΗΣ ΕΦΗΜΕΡΙΔΑΣ ΤΗΣ ΚΥΒΕΡΝΗΣΕΩΣ****Σε έντυπη μορφή:**

- Για τα Φ.Ε.Κ. από 1 έως 16 σελίδες σε 1 € προσαυξανόμενη κατά 0,20 € για κάθε επιπλέον οκτασέλιδο ή μέρος αυτού.
- Για τα φωτοαντίγραφα Φ.Ε.Κ. σε 0,15 € ανά σελίδα.

Σε μορφή DVD/CD:

Τεύχος	Ετήσια έκδοση	Τριμηνιαία έκδοση	Μηνιαία έκδοση	Τεύχος	Ετήσια έκδοση	Τριμηνιαία έκδοση	Μηνιαία έκδοση
Α'	150 €	40 €	15 €	Α.Α.Π.	110 €	30 €	-
Β'	300 €	80 €	30 €	Ε.Β.Ι.	100 €	-	-
Γ'	50 €	-	-	Α.Ε.Δ.	5 €	-	-
Υ.Ο.Δ.Δ.	50 €	-	-	Δ.Δ.Σ.	200 €	-	20 €
Δ'	110 €	30 €	-	Α.Ε.-Ε.Π.Ε.	-	-	100 €

- Η τιμή πώλησης μεμονωμένων Φ.Ε.Κ. σε μορφή cd-rom από εκείνα που διατίθενται σε ψηφιακή μορφή και μέχρι 100 σελίδες, σε 5 € προσαυξανόμενη κατά 1 € ανά 50 σελίδες.

ΕΤΗΣΙΕΣ ΣΥΝΔΡΟΜΕΣ Φ.Ε.Κ.

Τεύχος	Έντυπη μορφή	Τεύχος	Έντυπη μορφή	Τεύχος	Έντυπη μορφή
Α'	225 €	Δ'	160 €	Α.Ε.-Ε.Π.Ε.	2.250 €
Β'	320 €	Α.Α.Π.	160 €	Δ.Δ.Σ.	225 €
Γ'	65 €	Ε.Β.Ι.	65 €	Α.Σ.Ε.Π.	70 €
Υ.Ο.Δ.Δ.	65 €	Α.Ε.Δ.	10 €	Ο.Π.Κ.	-

- Το τεύχος Α.Σ.Ε.Π. (έντυπη μορφή) θα αποστέλλεται σε συνδρομητές ταχυδρομικά, με την επιβάρυνση των 70 €, ποσό το οποίο αφορά τα ταχυδρομικά έξοδα.

- Η καταβολή γίνεται σε όλες τις Δημόσιες Οικονομικές Υπηρεσίες (Δ.Ο.Υ.). Το πρωτότυπο διπλότυπο (έγγραφο αριθμ. πρωτ. 9067/28.2.2005 2η Υπηρεσία Επιτρόπου Ελεγκτικού Συνεδρίου) με φροντίδα των ενδιαφερομένων, πρέπει να αποστέλλεται ή να κατατίθεται στο Εθνικό Τυπογραφείο (Καποδιστρίου 34, Τ.Κ. 104 32 Αθήνα).
- Σημειώνεται ότι φωτοαντίγραφα διπλοτύπων, ταχυδρομικές Επιταγές για την εξόφληση της συνδρομής, δεν γίνονται δεκτά και θα επιστρέφονται.
- Οι οργανισμοί τοπικής αυτοδιοίκησης, τα νομικά πρόσωπα δημοσίου δικαίου, τα μέλη της Ένωσης Ιδιοκτητών Ημερησίου Τύπου Αθηνών και Επαρχίας, οι τηλεοπτικοί και ραδιοφωνικοί σταθμοί, η Ε.Σ.Η.Ε.Α, τα τριτοβάθμια συνδικαλιστικά όργανα και οι τριτοβάθμιες επαγγελματικές ενώσεις δικαιούνται έκπτωσης πενήντα τοις εκατό (50%) επί της ετήσιας συνδρομής.
- Το ποσό υπέρ Τ.Α.Π.Ε.Τ. (5% επί του ποσού συνδρομής), καταβάλλεται ολόκληρο (Κ.Α.Ε. 3512) και υπολογίζεται πριν την έκπτωση.
- Στην Ταχυδρομική συνδρομή του τεύχους Α.Σ.Ε.Π. δεν γίνεται έκπτωση.

Πληροφορίες για δημοσιεύματα που καταχωρίζονται στα Φ.Ε.Κ. στο τηλ.: 210 5279000.

Φωτοαντίγραφα παλαιών Φ.Ε.Κ.: τηλ.: 210 8220885.

Τα φύλλα όλων των τευχών της Εφημερίδας της Κυβερνήσεως διατίθενται δωρεάν σε ηλεκτρονική μορφή από την ιστοσελίδα του Εθνικού Τυπογραφείου (www.et.gr)

Ηλεκτρονική Διεύθυνση: <http://www.et.gr> - e-mail: webmaster.et@et.gr

ΟΙ ΥΠΗΡΕΣΙΕΣ ΕΞΥΠΗΡΕΤΗΣΗΣ ΠΟΛΙΤΩΝ ΛΕΙΤΟΥΡΓΟΥΝ ΚΑΘΗΜΕΡΙΝΑ ΑΠΟ 08:00 ΜΕΧΡΙ 13:30



* 0 4 0 0 1 5 4 2 7 0 3 1 3 0 0 0 8 *

ΑΠΟ ΤΟ ΕΘΝΙΚΟ ΤΥΠΟΓΡΑΦΕΙΟ

ΚΑΠΟΔΙΣΤΡΙΟΥ 34 * ΑΘΗΝΑ 104 32 * ΤΗΛ. 210 52 79 000 * FAX 210 52 21 004