



ΕΦΗΜΕΡΙΣ ΤΗΣ ΚΥΒΕΡΝΗΣΕΩΣ

ΤΗΣ ΕΛΛΗΝΙΚΗΣ ΔΗΜΟΚΡΑΤΙΑΣ

ΤΕΥΧΟΣ ΤΕΤΑΡΤΟ

Αρ. Φύλλου 210

26 Απριλίου 2013

ΑΠΟΦΑΣΕΙΣ

Αριθμ. 16560/1602

Επικύρωση έκθεσης καθορισμού των ορίων αιγιαλού, παραλίας και παλαιού αιγιαλού στη θέση «Κάμπος - Βοτσαλάκια Μαραθόκαμπου - Ανατολικό Τμήμα» Δήμου Σάμου, Ν. Σάμου.

Η ΓΕΝΙΚΗ ΓΡΑΜΜΑΤΕΑΣ
ΑΠΟΚΕΝΤΡΩΜΕΝΗΣ ΔΙΟΙΚΗΣΗΣ ΑΙΓΑΙΟΥ

Έχοντας υπόψη:

1. Τις διατάξεις του Ν. 2971/2001 (ΦΕΚ 285/τ.Α'/19-12-2001) «Αιγιαλός, παραλία και άλλες διατάξεις», όπως τροποποιήθηκε και ισχύει (και ιδιαίτερα το άρθρο 5 όπως τροποποιήθηκε με το άρθρο 113 του Ν. 3978/2011 - ΦΕΚ 137/τ.Α'/16-06-2011).

2. Τις διατάξεις του άρθρου 89 του Π.Δ. 284/88 «Οργάνισμός του Υπουργείου Οικονομικών» όπως τροποποιήθηκε και ισχύει.

3. Τις διατάξεις του άρθρου 46 παρ. 21 του Ν. 3220/2004 «Μέτρα αναπτυξιακής πολιτικής κ.λπ.» (ΦΕΚ 15/τ.Α'/28-01-2004), δυνάμει των οποίων οι αρμοδιότητες του Υπουργού Οικονομίας και Οικονομικών, οι οποίες ανήκαν ή είχαν μεταβιβαστεί στους Νομάρχες μέχρι την έναρξη λειτουργίας των Νομαρχιακών Αυτοδιοικήσεων και αφορούν θέματα των Υπηρεσιών του Υπουργείου Οικονομίας και Οικονομικών, που εξαιρέθηκαν από την κατάργηση με τις διατάξεις της παρ. 2 του άρθρου 39 του Ν. 2218/1994, περιέρχονται στον Γενικό Γραμματέα της Περιφέρειας, εκτός των θεμάτων των Υ.Δ.Ε.

4. Τις διατάξεις του άρθρου 280 παρ. 1 του Ν. 3852/2010 (ΦΕΚ 87/τ.Α'/07-06-2010) «Νέα Αρχιτεκτονική της Αυτοδιοίκησης και της Αποκεντρωμένης Διοίκησης - Πρόγραμμα Καλλικράτης».

5. Τις διατάξεις του Π.Δ. 143/2010 (ΦΕΚ 236/τ.Α'/27-12-2010) των Υπουργών Εσωτερικών, Αποκέντρωσης και Ηλεκτρονικής Διακυβέρνησης και Οικονομικών που αφορά στη σύσταση του Οργανισμού της Αποκεντρωμένης Διοίκησης Αιγαίου.

6. Την υπ' αριθμ. 50458/6402/30-10-2012 (ΦΕΚ 3167/τ. Β'/29-11-2012) «Παροχή εξουσιοδότησης υπογραφής πράξεων και εγγράφων "Με εντολή Γενικού Γραμματέα" στον Προϊστάμενο της Γενικής Διεύθυνσης Εσωτερικής Λειτουργίας της Αποκεντρωμένης Διοίκησης Αιγαίου και στους Προϊσταμένους των οργανικών μονάδων αυτής».

7. Την από 12-11-2012 έκθεση της κατά το άρθρο 3 του Ν. 2971/2001 αρμόδιας Επιτροπής για τον πρώτο καθορισμό των ορίων αιγιαλού, παραλίας και παλαιού αιγιαλού στη θέση «Κάμπος - Βοτσαλάκια Μαραθόκαμπου - Ανατολικό Τμήμα» Δήμου Σάμου, Ν. Σάμου και το κτηματογραφικό-υψομετρικό διάγραμμα του Κληρονομάκη Ιωάννη, Αγρονόμου - Τοπογράφου Μηχανικού, σε κλίμακα 1:500, σε δύο (2) πινακίδες, που συντάχθηκε τον Ιούλιο του 2006, θεωρήθηκε στις 20-09-2012 από τον Εμμανουήλ Βαρσάμη, Διευθυντή Περιουσίας της ΕΤΑΔ ΑΕ και ελέγχθηκε για την ακρίβεια της αποτύπωσης στις 31-10-2012 από τον Φουντεδάκη Αλκιβιάδη, Προϊστάμενο της Κτηματικής Υπηρεσίας Σάμου.

8. Το υπ' αριθμ. Φ.119/204631 Σ.4864/24-11-2011 έγγραφο του ΓΕΕΘΑ, με το οποίο παρέχεται, η σύμφωνη γνώμη του, σύμφωνα με τις διατάξεις του άρθρου 113 του Ν. 3978/2011, αποφασίζουμε:

Α. Επικυρώνουμε την από 12-11-2012 έκθεση της κατά το άρθρο 3 του Ν. 2971/2001 αρμόδιας Επιτροπής για τον πρώτο καθορισμό των ορίων αιγιαλού, παραλίας και παλαιού αιγιαλού στη θέση «Κάμπος - Βοτσαλάκια Μαραθόκαμπου - Ανατολικό Τμήμα» Δήμου Σάμου, Ν. Σάμου και το κτηματογραφικό-υψομετρικό διάγραμμα του Κληρονομάκη Ιωάννη, Αγρονόμου-Τοπογράφου Μηχανικού, σε κλίμακα 1:500, σε δύο (2) πινακίδες, που συντάχθηκε τον Ιούλιο του 2006, θεωρήθηκε στις 20 - 09 - 2012 από τον Εμμανουήλ Βαρσάμη, Διευθυντή Περιουσίας της ΕΤΑΔ ΑΕ και ελέγχθηκε για την ακρίβεια της αποτύπωσης στις 31-10-2012 από τον Φουντεδάκη Αλκιβιάδη, Προϊστάμενο της Κτηματικής Υπηρεσίας Σάμου.

Β. Στο τοπογραφικό αυτό διάγραμμα η αρμόδια επιτροπή καθορίζει τη γραμμή αιγιαλού, παραλίας και παλαιού αιγιαλού ως εξής:

α) Οριογραμμής της ζώνης αιγιαλού με κόκκινη συνεχή πολυγωνική γραμμή που ορίζεται από τις κορυφές με στοιχεία (Α01-Α02, ..., 56, Α57).

β) Οριογραμμής της ζώνης παραλίας με κίτρινη συνεχή πολυγωνική γραμμή που ορίζεται από τις κορυφές με στοιχεία (Π01, Π02, ..., Π57, Π58).

γ) Οριογραμμής της ζώνης παλαιού αιγιαλού με μπλε συνεχή πολυγωνική γραμμή που ορίζεται από τις κορυφές με στοιχεία (Α'01, Α'02, Α'03, Α'04, Α04).

δ) Η ζώνη παραλίας ορίζεται με σταθερό πλάτος δέκα (10) μέτρων, απαραίτητο για την εξυπηρέτηση της κοινωνίας της ξηράς με τη θάλασσα, όπως προβλέπεται από το άρθρο 1 παρ. 2 του Ν. 2971/2001, αλλά και για άλλους σκοπούς, δηλαδή συγκοινωνιακούς, εξωραϊστικούς, τουριστικούς, λοιπούς κοινωφελείς, καθώς και για εκμετάλλευση προς όφελος του Δημοσίου.

ε) Η ζώνη παλαιού αιγιαλού καθορίζεται σε εφαρμογή των διατάξεων του άρθρου 1 παρ. 3, του άρθρου 5 παρ. 3 και του άρθρου 6 του Ν. 2971/2001.

στ) Εντός της ζώνης παραλίας βρίσκονται κτίσματα που δεν εξαιρούνται.

ζ) Οι κορυφές των ανωτέρω οριογραμμών καθορίζονται με συντεταγμένες του κρατικού δικτύου (σύστημα συντεταγμένων ΕΓΣΑ '87).

Η απόφαση αυτή με την έκθεση της επιτροπής και το τοπογραφικό διάγραμμα να δημοσιευθούν στην Εφημερίδα της Κυβερνήσεως.

Μυτιλήνη, 16 Απριλίου 2013

Με εντολή Γενικού Γραμματέα
Αποκεντρωμένης Διοίκησης
Η Γενική Διευθύντρια Εσωτερικής Λειτουργίας
ΒΑΣΙΛΙΚΗ ΜΠΑΛΑΣΚΑ

ΕΚΘΕΣΗ

ΕΠΙΤΡΟΠΗΣ ΚΑΘΟΡΙΣΜΟΥ ΤΩΝ ΟΡΙΩΝ ΑΙΓΙΑΛΟΥ,
ΠΑΡΑΛΙΑΣ ΚΑΙ ΠΑΛΑΙΟΥ ΑΙΓΙΑΛΟΥ
(Άρθρο 3 Ν. 2971/19-12-2001)

Για τον πρώτο καθορισμό των ορίων αιγιαλού, παραλίας και παλαιού αιγιαλού στη θέση «Κάμπος -Βοτσαλάκια Μαραθοκάμπου - Ανατολικό τμήμα» Δήμου Σάμου Ν. Σάμου.

Στη Σάμο σήμερα 12 Νοεμβρίου 2012 ημέρα της εβδομάδας Δευτέρα και ώρα 3:00 μ.μ. οι υπογεγραμμένοι:

1. Αλκιβιάδης Φουντεδάκης, Προϊστάμενος της Κτηματικής Υπηρεσίας Ν. Σάμου, ως πρόεδρος,

2. Νικόλαος Κωνσταντέλλης, Λιμενάρχης Σάμου, ως μέλος,

3. Ευτυχία Γιοβάνη, Τοπογράφος Μηχανικός του Δήμου Σάμου, ως μέλος,

4. Γεώργιος Καλόγηρος, Προϊστάμενος της Πολεοδομίας του Δήμου Σάμου, ως μέλος,

5. Ο Προϊστάμενος της Διεύθυνσης Περιβάλλοντος και Χωρικού Σχεδιασμού Β. Αιγαίου της Αποκεντρωμένης Διοίκησης Αιγαίου ως μέλος, δεν παρευρέθηκε και ο Ευάγγελος Παριανός, υπάλληλος της Κτηματικής Υπηρεσίας Ν. Σάμου ως γραμματέας της επιτροπής, αποτελούντες την επιτροπή καθορισμού ορίων αιγιαλού και παραλίας, δυνάμει του Π.Δ. 284/1988 «Οργανισμός του Υπουργείου Οικονομικών» (ΦΕΚ 128 Α'), όπως τροποποιήθηκε και ισχύει και του Π.Δ. 551/ 1988 «Οργανισμός Νομαρχιών- Οργάνωση Οικονομικών Υπηρεσιών» (ΦΕΚ 259 Α') και του άρθρου 3 του Ν. 2971/19-12-2001 «Αιγιαλός, παραλία και άλλες διατάξεις» (ΦΕΚ 285 Δ'), όπως αυτή ορίστηκε με την υπ' αριθμ. 12886/4092/10-08-2011 απόφαση του Γενικού Γραμματέα Αποκεντρωμένης Διοίκησης Αιγαίου, αφού μεταβήκαμε επί τόπου στην προαναφερθείσα περιοχή, ύστερα από πρόσκληση του Προέδρου και έχοντας υπ' όψιν:

1. Το υπ' αριθμ. 376/184/11-01-2008 έγγραφο της Κτηματικής Εταιρείας του Δημοσίου (ΚΕΔ) σχετικά με την οριοθέτηση της ζώνης αιγιαλού και ζώνης παραλίας στη θέση «Κάμπος - Βοτσαλάκια Μαραθοκάμπου» Ν. Σάμου.

2. Το υπ' αριθμ. Φ. 544.5/79/94/Σ. 180/17-02-1994 γνωμοδότηση του Γενικού Επιτελείου Ναυτικού, σχετική με τα όρια αιγιαλού, παραλίας και παλαιού αιγιαλού στη θέση «Κάμπος» Μαραθοκάμπου Ν. Σάμου.

3. Το τοπογραφικό, υψομετρικό και κτηματολογικό διάγραμμα για τον καθορισμό ορίων αιγιαλού, παραλίας και παλαιού αιγιαλού στη θέση «Κάμπος - Βοτσαλάκια Μαραθοκάμπου - Ανατολικό Τμήμα», εξαρτημένο από το κρατικό δίκτυο συντεταγμένων (ΕΓΣΑ '87), το οποίο συντάχθηκε τον Ιούλιο 2006 από τον Ιωάννη Κληρονομάκη, Αγρονόμο Τοπογράφο Μηχανικό, σε δύο (2) πινακίδες, σε κλίμακα 1/500, θεωρήθηκε την 20-09-2012 από τον Εμμανουήλ Βαρσαμή Διευθυντή Περιουσίας της ΕΤΑΔ Α.Ε., ελέγχθηκε κατά το δυνατόν για την ορθή αποτύπωσή του από τον Αλκιβιάδη Φουντεδάκη Τεχν. Τοπογράφο Μηχανικό και θεωρήθηκε την 31-10-2012 από τον ίδιο, ως Προϊστάμενος της Κτηματικής Υπηρεσίας Σάμου και Πρόεδρος της παρούσας Επιτροπής. Επισημαίνεται ότι από τον Ιούλιο 2006, (ημερομηνία σύνταξης του τοπογραφικού υποβάθρου), έως σήμερα, δεν έχουν πραγματοποιηθεί μεταβολές που επηρεάζουν τη χάραξη των οριογραμμών αιγιαλού και παραλίας.

4. Το υπ' αριθμ. Φ. 119/204631 Σ.4864/24-11-2011 έγγραφο του ΓΕΕΘΑ, με το οποίο δίδεται η σύμφωνη γνώμη της υπηρεσίας για τη συνέχιση της διαδικασίας καθορισμού, σύμφωνα με τις διατάξεις των νόμων 2971/2001 (άρθρο 17) και 3978/2011 (άρθρο 113).

5. Τις διατάξεις του Ν. 2971/2001 'περί αιγιαλού, παραλίας και άλλων διατάξεων' όπως αυτός ισχύει και τον Ν. 1337/83 καθώς και την προς αυτόν σχετική Δικαστηριακή και Διοικητική Νομολογία.

6. Την σχηματισθείσα αντίληψη, από την επιτόπιο μετάβαση, περί του πλάτους της βρεχόμενης ζώνης της ξηράς και λοιπών συναφών στοιχείων όπως:

- Τη γεωγραφική θέση της ακτής, η οποία βρίσκεται στο νότιο τμήμα της νήσου Σάμου και έχει νότιο μέτωπο προς την θάλασσα,

- Τη μορφολογία της ακτής η οποία στο δυτικό τμήμα της αποτελεί αμμόδη και αμμοχαλικώδη έκταση μεγάλου πλάτους με μικρές κλίσεις εδάφους, η οποία έχει σχηματισθεί από την χρόνια φυσική απόθεση ιζημάτων, ενώ το κεντρικό και ανατολικό τμήμα της είναι κατά κύριο λόγο βραχώδες με μέτριες έως και έντονες κλίσεις, με εξαίρεση τη ύπαρξη μικρών κόλπων στο κεντρικό τμήμα και στο ανατολικό άκρο της, όπου βρίσκεται αμμοχαλικώδης έκταση.

- Τη μορφολογία του πυθμένα, ο οποίος είναι αμμοχαλικώδης με μέτρια κλίση και βάθη τα οποία είναι μικρά πλησίον της ακτής και μεγαλύτερα στη συνέχεια.

- Τις επικρατούσες καιρικές συνθήκες ήτοι νότιοι άνεμοι σε μέτρια συχνότητα, οι οποίοι, λόγω του μεγάλου αναπτύγματος του πελάγους συμβάλλουν στη δημιουργία μεγαλύτερης έντασης κυματικού πεδίου σε σχέση με κλειστές θαλάσσιες περιοχές, (όρμους ή κόλπους), που έχουν ίδια ένταση ανέμου.

- Την ύπαρξη ιδιωτικών τεχνικών έργων και κατασκευών, όπως περιφράξεις και κτίσματα κυρίως στο δυτικό τμήμα της ακτής.

• Την ύπαρξη βλάστησης ανθεκτικής σε αλμυρό υπέδαφος στο δυτικό (μεγάλου πλάτους) τμήμα της ακτής, κατά μήκος του βόρειου ορίου της και πλησίον του υφιστάμενου παράκτιου δρόμου, καθώς και θαμνώδους βλάστησης στο κεντρικό και ανατολικό τμήμα της ακτής.

• Την ύπαρξη οικισμού, χαρακτηρισμένου ως «Οικισμός κάτω των 2000 κατοίκων» (υπ' αριθμ. Τ.Π.2154/21-5-1986 απόφαση Νομάρχη Σάμου - ΦΕΚ 623/Δ'/30-7-86) βόρεια της παράκτιας οδού, ο οποίος δεν εμπλέκεται με την έκταση οριοθέτησης αιγιαλού, παραλίας και παλαιού αιγιαλού.

• Το γεγονός ότι δεν εντοπίστηκαν παράκτιοι φυσικοί πόροι. Με την έννοια φυσικοί πόροι νοείται το σύνολο των πρώτων υλών που προέρχονται από τη φύση, δηλαδή από το έδαφος, τα δάση, τα ύδατα και αξιοποιούνται βιομηχανικώς.

• Τη μη ύπαρξη καταγεγραμμένων δημοσίων κτημάτων.

• Τη μη ύπαρξη ευπαθών οικοσυστημάτων και προστατευόμενων περιβαλλοντικά περιοχών.

• Το γεγονός ότι η περιοχή δεν έχει ενταχθεί στο Εθνικό Κτηματολόγιο.

7. Την υπ' αριθμ. 2582/08-10-1980 απόφαση Νομάρχη Σάμου (ΦΕΚ 667/Δ'/25-11-1980), με την οποία καθορίστηκαν τα όρια αιγιαλού και παλαιού αιγιαλού στην περιοχή «Βοτσαλάκια» Μαραθοκάμπου Ν. Σάμου, συνεχόμενης δυτικά της υπό καθορισμό περιοχής. Οι τελικές κορυφές των οριογραμμών αυτών, ήτοι η υπ' αριθμ. 9 της οριογραμμής αιγιαλού και 10' της οριογραμμής παλαιού αιγιαλού, συνδέονται, (ταυτίζονται), με τις αρ-

χικές κορυφές Α01 και Α'01 αντίστοιχα, στην παρούσα χάραξη, ενώ στα σημεία ένωσης τοποθετήθηκε επί του διαγράμματος σημειακή τομή με τη χρήση διακεκομμένης γραμμής, αποφασίζουμε:

1. Τον καθορισμό επί του ανωτέρω τοπογραφικού διαγράμματος:

α) Οριογραμμής της ζώνης αιγιαλού με κόκκινη συνεχή πολυγωνική γραμμή που ορίζεται από τις κορυφές με στοιχεία (Α01, Α02, ..., Α56, Α57), εξαρτημένες από το σύστημα αναφοράς ΕΓΣΑ '87.

β) Οριογραμμής της ζώνης παραλίας με κίτρινη συνεχή πολυγωνική γραμμή που ορίζεται από τις κορυφές με στοιχεία (Π01, Π02, ..., Π57, Π58), εξαρτημένες από το σύστημα αναφοράς ΕΓΣΑ '87.

γ) Οριογραμμής της ζώνης παλαιού αιγιαλού με μπλε συνεχή πολυγωνική γραμμή που ορίζεται από τις κορυφές με στοιχεία (Α'01, Α'02, Α'03, Α'04, Α04), εξαρτημένες από το σύστημα αναφοράς ΕΓΣΑ '87.

2. Η ζώνη παραλίας ορίζεται με σταθερό πλάτος δέκα (10,00) μέτρων, απαραίτητο για την εξυπηρέτηση της επικοινωνίας της ξηράς με τη θάλασσα και αντίστροφα, σύμφωνα με την παρ. 2 του άρθρου 1 του Ν. 2971/2001, αλλά και για άλλους σκοπούς, δηλαδή συγκοινωνιακούς, εξωραϊστικούς, τουριστικούς, λοιπούς κοινωφελείς, καθώς και για εκμετάλλευση προς όφελος του Δημοσίου.

3. Η ζώνη παλαιού αιγιαλού καθορίζεται σε εφαρμογή των διατάξεων του άρθρου 1 παρ. 3, του άρθρου 5 παρ. 3 και του άρθρου 6 του Ν. 2971/2001.

4. Εντός ζώνης παραλίας βρίσκονται κτίσματα που δεν εξαιρούνται.

ΣΥΝΤΕΤΑΓΜΕΝΕΣ ΚΟΡΥΦΩΝ ΟΡΙΟΓΡΑΜΜΩΝ								
ΑΙΓΙΑΛΟΥ			ΠΑΡΑΛΙΑΣ			ΠΑΛΑΙΟΥ ΑΙΓΙΑΛΟΥ		
α/α	X	Y	α/α	X	Y	α/α	X	Y
A01	736.587,46	4.176.673,22	Π01	736.586,39	4.176.683,18	A' 01	736.583,93	4.176.706,08
A02	736.733,02	4.176.696,05	Π02	736.731,62	4.176.705,96	A' 02	736.701,51	4.176.711,15
A03	736.799,44	4.176.704,42	Π03	736.799,32	4.176.714,48	A' 03	736.801,45	4.176.722,24
A04	736.869,54	4.176.697,24	Π04	736.870,53	4.176.707,19	A' 04	736.844,44	4.176.711,13
A05	736.914,84	4.176.692,84	Π05	736.917,03	4.176.702,67	A04	736.869,54	4.176.697,24
A06	736.954,49	4.176.678,78	Π06	736.956,90	4.176.688,53			
A07	736.980,03	4.176.675,10	Π07	736.983,03	4.176.684,78			
A08	737.003,19	4.176.663,69	Π08	737.003,58	4.176.674,65			
A09	737.027,07	4.176.673,45	Π09	737.022,82	4.176.682,51			
A10	737.051,24	4.176.686,31	Π10	737.046,08	4.176.694,90			
A11	737.072,29	4.176.700,50	Π11	737.065,59	4.176.708,04			
A12	737.086,72	4.176.717,24	Π12	737.080,43	4.176.725,25			
A13	737.090,74	4.176.719,29	Π13	737.084,96	4.176.727,57			
A14	737.099,11	4.176.727,04	Π14	737.091,01	4.176.733,17			
A15	737.116,94	4.176.762,03	Π15	737.109,49	4.176.769,42			
A16	737.124,18	4.176.765,79	Π16	737.122,11	4.176.775,98			
A17	737.152,60	4.176.763,57	Π17	737.152,84	4.176.773,58			
A18	737.162,86	4.176.763,87	Π18	737.163,14	4.176.773,88			
A19	737.172,11	4.176.763,09	Π19	737.173,73	4.176.772,99			
A20	737.189,36	4.176.758,88	Π20	737.197,81	4.176.767,11			

ΣΥΝΤΕΤΑΓΜΕΝΕΣ ΚΟΡΥΦΩΝ ΟΡΙΟΓΡΑΜΜΩΝ								
ΑΙΓΙΑΛΟΥ			ΠΑΡΑΛΙΑΣ			ΠΑΛΑΙΟΥ ΑΙΓΙΑΛΟΥ		
α/α	X	Y	α/α	X	Y	α/α	X	Y
A21	737.193,08	4.176.741,62	Π21	737.200,89	4.176.752,84			
A22	737.203,14	4.176.743,05	Π22	737.212,49	4.176.754,49			
A23	737.203,63	4.176.734,58	Π23	737.213,55	4.176.736,32			
A24	737.209,66	4.176.714,29	Π24	737.219,98	4.176.714,66			
A25	737.206,90	4.176.701,85	Π25	737.218,77	4.176.709,18			
A26	737.233,69	4.176.695,14	Π26	737.238,50	4.176.704,24			
A27	737.238,30	4.176.691,04	Π27	737.243,62	4.176.699,69			
A28	737.246,10	4.176.687,96	Π28	737.248,76	4.176.697,66			
A29	737.260,23	4.176.685,70	Π29	737.262,30	4.176.695,50			
A30	737.276,50	4.176.681,41	Π30	737.280,62	4.176.690,67			
A31	737.289,42	4.176.672,96	Π31	737.291,32	4.176.683,67			
A32	737.300,95	4.176.675,63	Π32	737.301,08	4.176.685,93			
A33	737.309,37	4.176.673,46	Π33	737.314,84	4.176.682,38			
A34	737.313,90	4.176.668,32	Π34	737.318,89	4.176.677,78			
A35	737.329,69	4.176.666,38	Π35	737.330,22	4.176.676,39			
A36	737.364,55	4.176.667,00	Π36	737.363,81	4.176.676,99			
A37	737.400,54	4.176.671,71	Π37	737.399,62	4.176.681,68			
A38	737.426,89	4.176.673,13	Π38	737.418,18	4.176.682,67			
A39	737.429,87	4.176.693,48	Π39	737.419,64	4.176.692,68			
A40	737.427,37	4.176.701,54	Π40	737.415,70	4.176.705,39			
A41	737.434,19	4.176.706,53	Π41	737.424,13	4.176.711,56			
A42	737.433,98	4.176.723,52	Π42	737.423,91	4.176.729,06			
A43	737.444,00	4.176.729,69	Π43	737.442,63	4.176.740,60			
A44	737.472,17	4.176.720,87	Π44	737.471,23	4.176.731,64			
A45	737.484,37	4.176.727,18	Π45	737.478,42	4.176.735,37			
A46	737.489,02	4.176.731,79	Π46	737.481,25	4.176.738,17			
A47	737.507,19	4.176.759,27	Π47	737.499,01	4.176.765,02			
A48	737.527,37	4.176.786,30	Π48	737.520,33	4.176.793,58			
A49	737.542,74	4.176.796,98	Π49	737.539,91	4.176.807,20			
A50	737.560,25	4.176.795,78	Π50	737.563,00	4.176.805,62			
A51	737.568,02	4.176.791,77	Π51	737.573,79	4.176.800,04			
A52	737.586,82	4.176.774,57	Π52	737.590,41	4.176.784,84			
A53	737.594,41	4.176.775,08	Π53	737.595,98	4.176.785,21			
A54	737.607,65	4.176.769,88	Π54	737.612,15	4.176.778,86			
A55	737.621,09	4.176.761,54	Π55	737.625,51	4.176.770,56			
A56	737.644,11	4.176.753,00	Π56	737.645,48	4.176.763,15			
A57	737.668,43	4.176.755,11	Π57	737.671,70	4.176.765,43			
			Π58	737.674,88	4.176.762,76			


Η Επιτροπή


Ο Πρόεδρος

ΑΛΚΙΒΙΑΔΗΣ ΦΟΥΝΤΕΔΑΚΗΣ

Τα μέλη

ΝΙΚΟΛΑΟΣ ΚΩΝΣΤΑΝΤΕΛΛΗΣ
ΕΥΤΥΧΙΑ ΓΙΟΒΑΝΗ
ΓΕΩΡΓΙΟΣ ΚΑΛΟΓΗΡΟΣ

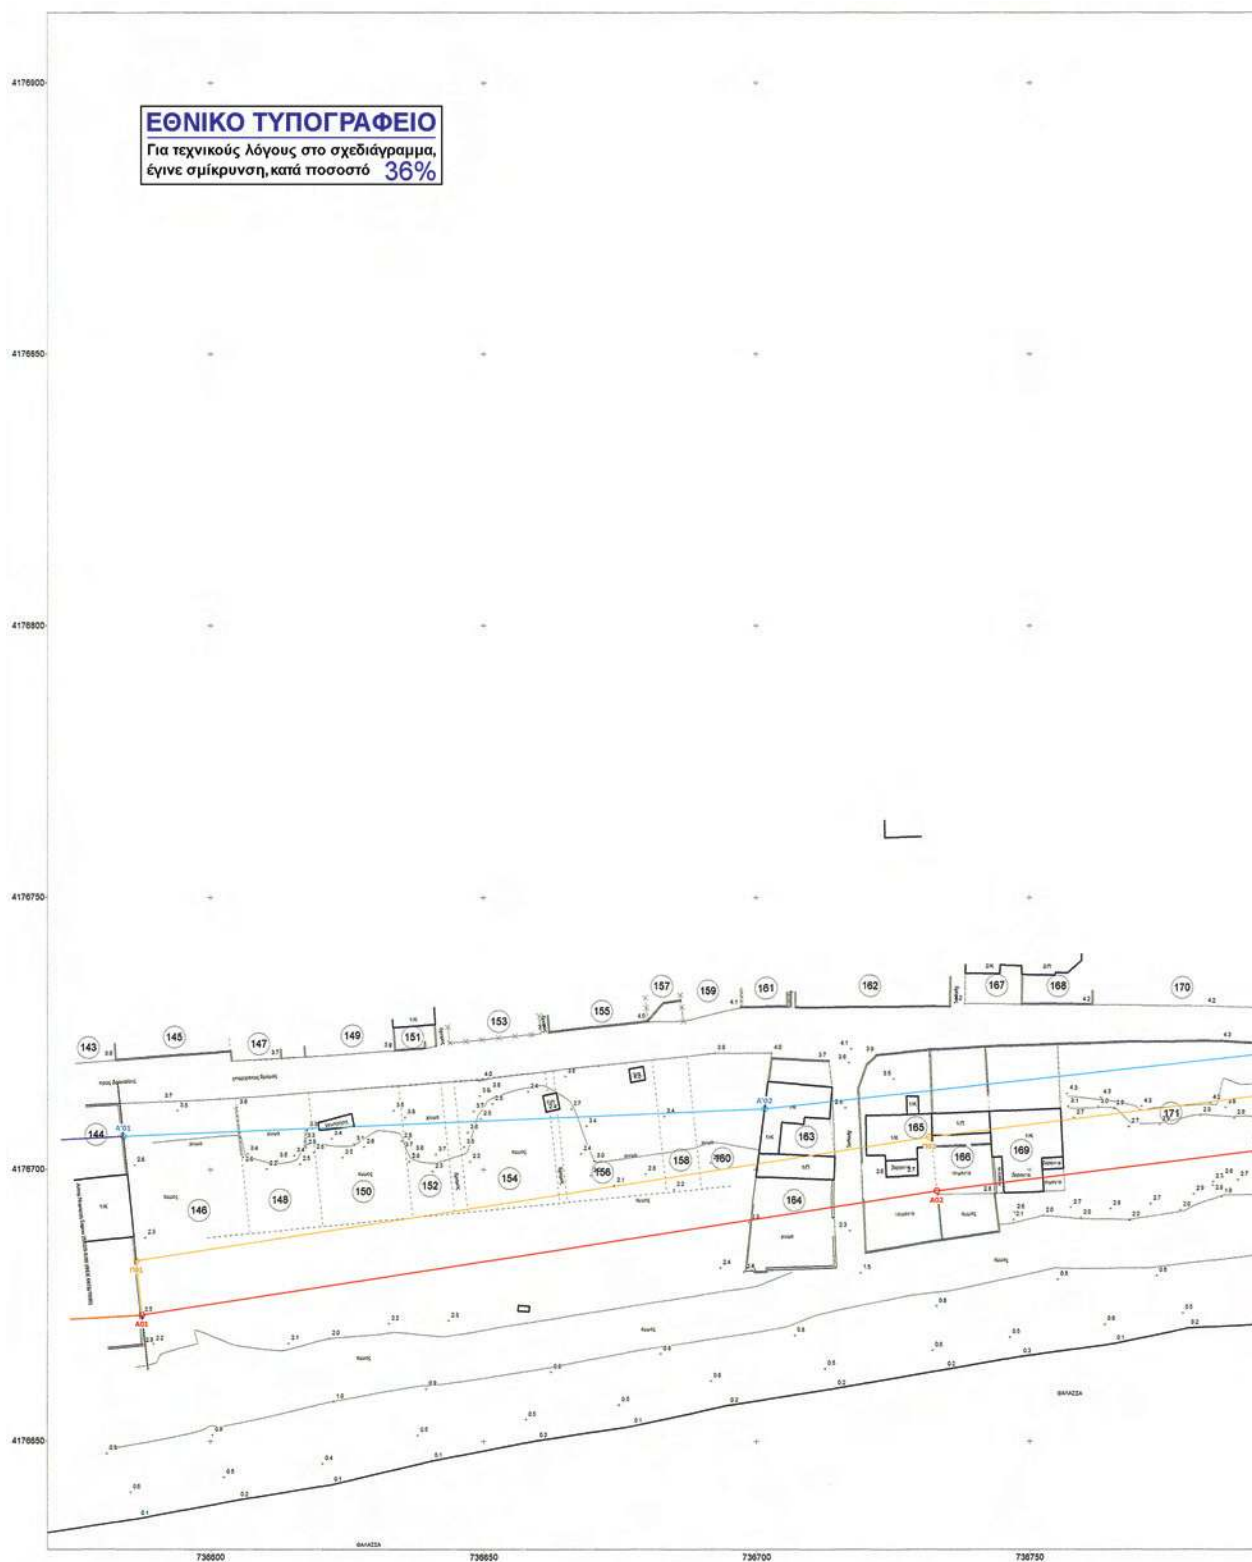

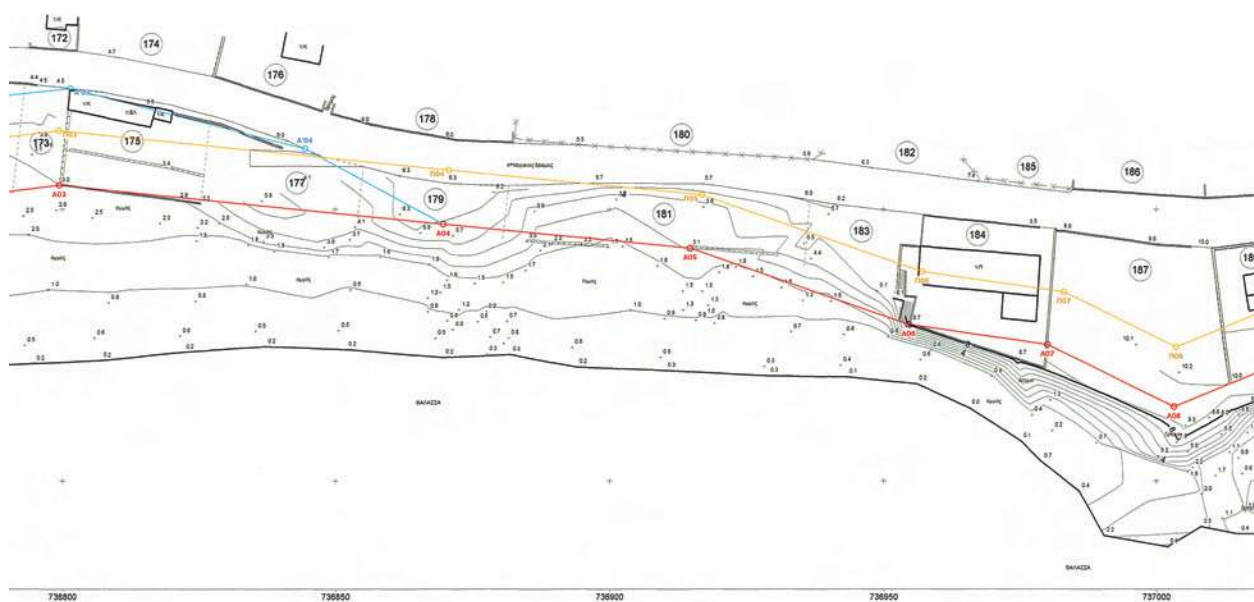



ΠΙΝΑΚΑΣ ΟΝΟΜΑΤΕΠΩΝΥΜΩΝ ΦΕΡΟΜΕΝΩΝ ΙΔΙΟΚΤΗΤΩΝ			
143	ΑΓΝΩΣΤΟΣ	171	ΚΥΠΡΑΙΟΣ ΔΗΜΗΤΡΙΟΣ
144	ΒΟΛΑΚΑΚΗ ΠΑΝΑΓΙΩΤΑ	172	ΔΗΜΑΝΑΣ ΧΡΥΣΕΥΤΟΜΟΣ
145	ΚΟΖΟΝΗΣ ΚΩΝΣΤΟΣ	173	ΔΗΜΑΝΑΣ ΧΡΥΣΕΥΤΟΜΟΣ
146	ΚΟΖΟΝΗΣ ΚΩΝΣΤΟΣ	174	ΤΣΙΠΟΥΡΑ ΜΑΡΙΑ
147	ΓΡΥΔΑΚΗ ΣΤΑΜΑΤΙΑ	175	ΤΣΙΠΟΥΡΑΙ ΙΩΑΝΝΗΣ
148	ΓΡΥΔΑΚΗ ΣΤΑΜΑΤΙΑ	176	ΤΣΙΠΟΥΡΑΙ ΙΩΑΝΝΗΣ
149	ΑΡΧΟΝΤΟΥΛΗ ΕΥΑΓΓΕΛΙΑ	177	ΤΣΙΠΟΥΡΑΙ ΙΩΑΝΝΗΣ
150	ΑΡΧΟΝΤΟΥΛΗ ΕΥΑΓΓΕΛΙΑ	178	ΚΙΑΣΙΟΣ ΚΩΝΣΤΟΣ
151	ΔΙΑΚΟΝΙΚΟΛΑΟΥ ΕΥΣΤΑΘΙΟΣ	179	ΚΙΑΣΙΟΣ ΚΩΝΣΤΟΣ
152	ΔΙΑΚΟΝΙΚΟΛΑΟΥ ΕΥΣΤΑΘΙΟΣ	180	ΜΟΡΟΣ ΕΜΜΑΝΟΥΗΛ
153	ΒΟΥΡΑΙΩΤΗ ΜΑΡΙΩ	181	ΜΟΡΟΣ ΕΜΜΑΝΟΥΗΛ
154	ΒΟΥΡΑΙΩΤΗ ΜΑΡΙΩ	182	ΚΙΑΣΙΟΣ ΚΩΝΣΤΟΣ
155	ΓΡΥΔΑΚΗΣ ΑΝΤΩΝΙΟΣ	183	ΚΙΑΣΙΟΣ ΚΩΝΣΤΟΣ
156	ΓΡΥΔΑΚΗΣ ΑΝΤΩΝΙΟΣ	184	ΚΙΑΣΙΟΣ ΚΩΝΣΤΟΣ
157	ΓΡΥΔΑΚΗΣ ΑΝΤΩΝΙΟΣ	185	ΝΙΚΟΛΑΪΔΗ ΑΣΙΜΕ
158	ΓΡΥΔΑΚΗΣ ΑΝΤΩΝΙΟΣ	186	ΒΟΛΑΚΑΚΗ ΑΡΓΥΡΩ
159	ΓΡΥΔΑΚΗΣ ΑΝΤΩΝΙΟΣ	187	ΒΟΛΑΚΑΚΗ ΑΡΓΥΡΩ
160	ΓΡΥΔΑΚΗΣ ΑΝΤΩΝΙΟΣ	188	ΒΟΥΡΑΙΩΣ ΕΜΜΑΝΟΥΗΛ
161	ΛΕΚΑΤΗΣ ΝΙΚΟΛΑΟΣ	189	ΒΟΥΡΑΙΩΣ ΕΜΜΑΝΟΥΗΛ
162	ΚΟΚΚΟΝΗΣ ΑΝΤΩΝΙΟΣ	190	ΦΡΑΝΤΖΕΣΚΟΣ ΚΩΝΣΤΟΣ
163	ΚΟΚΚΟΝΗΣ ΑΝΤΩΝΙΟΣ	191	ΡΟΥΜΠΗ ΚΟΥΛΑ
164	ΚΟΚΚΟΝΗΣ ΔΕΣΠΟΙΝΑ	192	ΚΡΙΝΗΣ ΕΥΑΓΓΕΛΟΣ
165	ΣΤΑΜΟΥΛΗΣ ΠΑΝΤΕΛΗΣ	193	ΚΑΜΠΟΥΡΑΚΗ ΤΖΕΝΗ
166	ΣΚΡΙΠΟΥ ΕΛΕΝΗ	194	ΤΡΙΠΙΝΤΗΣ ΔΗΜΗΤΡΙΟΣ
167	ΣΤΑΜΟΥΛΗΣ ΑΝΔΡΕΑΣ	195	ΑΓΝΩΣΤΟΣ
168	ΣΚΡΙΠΟΥ ΟΥΡΑΝΙΑ	196	ΦΑΡΗΣ ΠΑΝΑΓΙΩΤΗΣ
169	ΚΟΚΚΙΝΟΣ ΕΜΜΑΝΟΥΗΛ	197	ΦΑΡΗΣ ΠΑΝΑΓΙΩΤΗΣ
170	ΚΥΠΡΑΙΟΣ ΔΗΜΗΤΡΙΟΣ		

ΚΟΡΥΦΕΣ ΑΙΓΑΛΟΥ			ΚΟΡΥΦΕΣ ΠΑΡΑΛΙΑΣ			ΚΟΡΥΦ. ΠΑΛΑΙΟΥ ΑΙΓΑΛΟΥ		
ΚΟΡΥΦΗ	X	Y	ΚΟΡΥΦΗ	X	Y	ΚΟΡΥΦΗ	X	Y
A01	736.587.480	4.176.673.22	P01	736.586.39	4.176.683.18	A' 01	736.563.90	4.176.706.00
A02	736.733.02	4.176.668.05	P02	736.731.60	4.176.705.96	A' 02	736.701.51	4.176.711.15
A03	736.799.44	4.176.704.42	P03	736.796.32	4.176.714.48	A' 03	736.801.45	4.176.722.24
A04	736.665.54	4.176.697.24	P04	736.670.53	4.176.707.19	A' 04	736.844.44	4.176.711.13
A05	736.614.64	4.176.692.84	P05	736.617.03	4.176.702.67			
A06	736.644.49	4.176.678.78	P06	736.646.90	4.176.688.53			
A07	736.680.03	4.176.675.10	P07	736.683.03	4.176.684.78			
A08	737.003.19	4.176.663.69	P08	737.003.58	4.176.674.65			
A09	737.027.07	4.176.673.45	P09	737.022.88	4.176.682.51			
A10	737.051.24	4.176.668.31	P10	737.046.01	4.176.694.90			
A11	737.072.29	4.176.700.50	P11	737.065.59	4.176.708.04			
A12	737.086.72	4.176.717.24	P12	737.080.43	4.176.725.25			
A13	737.090.74	4.176.719.29	P13	737.084.96	4.176.727.97			
A14	737.095.11	4.176.727.04	P14	737.091.01	4.176.733.17			
A15	737.116.94	4.176.762.03	P15	737.109.49	4.176.769.42			
A16	737.124.18	4.176.765.79	P16	737.122.11	4.176.775.98			
A17	737.152.60	4.176.763.57	P17	737.152.84	4.176.773.88			
A18	737.182.86	4.176.763.87	P18	737.183.14	4.176.773.88			
A19	737.172.11	4.176.763.09	P19	737.173.73	4.176.772.69			
A20	737.189.36	4.176.758.68	P20	737.197.81	4.176.767.11			
A21	737.193.08	4.176.741.60	P21	737.200.89	4.176.752.84			
A22	737.203.14	4.176.743.05	P22	737.212.49	4.176.754.49			
A23	737.203.63	4.176.734.58	P23	737.213.58	4.176.738.32			
A24	737.209.66	4.176.714.29	P24	737.219.98	4.176.714.66			
A25	737.206.90	4.176.701.65	P25	737.218.77	4.176.709.18			
A26	737.233.69	4.176.695.14	P26	737.238.50	4.176.704.24			
A27	737.238.30	4.176.691.04	P27	737.243.62	4.176.699.69			
A28	737.246.10	4.176.687.96	P28	737.248.76	4.176.697.66			
A29	737.260.23	4.176.685.70	P29	737.262.30	4.176.695.50			
A30	737.276.50	4.176.681.41	P30	737.280.62	4.176.690.67			
A31	737.289.42	4.176.672.96	P31	737.291.32	4.176.683.67			
A32	737.300.95	4.176.675.63	P32	737.301.08	4.176.685.93			
A33	737.306.37	4.176.673.46	P33	737.314.84	4.176.682.39			
A34	737.313.90	4.176.668.32	P34	737.318.89	4.176.677.78			
A35	737.329.69	4.176.666.36	P35	737.330.22	4.176.676.39			
A36	737.364.35	4.176.667.00	P36	737.363.81	4.176.678.99			
A37	737.400.54	4.176.671.77	P37	737.399.63	4.176.681.68			
A38	737.426.89	4.176.673.13	P38	737.418.19	4.176.682.67			
A39	737.429.87	4.176.693.48	P39	737.419.64	4.176.692.68			
A40	737.427.37	4.176.701.54	P40	737.415.70	4.176.705.39			
A41	737.434.19	4.176.706.53	P41	737.426.13	4.176.711.56			
A42	737.433.98	4.176.723.52	P42	737.423.91	4.176.729.06			
A43	737.444.00	4.176.729.60	P43	737.442.63	4.176.740.60			
A44	737.472.17	4.176.720.87	P44	737.471.25	4.176.731.64			
A45	737.484.37	4.176.727.18	P45	737.478.42	4.176.735.37			
A46	737.489.02	4.176.731.70	P46	737.481.29	4.176.736.17			
A47	737.507.19	4.176.759.27	P47	737.499.01	4.176.765.02			
A48	737.527.37	4.176.785.30	P48	737.520.33	4.176.793.58			
A49	737.542.74	4.176.796.88	P49	737.538.91	4.176.807.20			
A50	737.560.25	4.176.795.78	P50	737.563.00	4.176.805.62			
A51	737.568.02	4.176.791.77	P51	737.573.79	4.176.800.04			
A52	737.586.62	4.176.774.57	P52	737.590.41	4.176.784.84			
A53	737.594.41	4.176.775.08	P53	737.595.98	4.176.785.21			
A54	737.607.65	4.176.769.68	P54	737.612.18	4.176.778.86			
A55	737.621.09	4.176.761.54	P55	737.625.51	4.176.770.56			
A56	737.644.11	4.176.753.00	P56	737.645.48	4.176.763.15			
A57	737.668.43	4.176.755.11	P57	737.671.70	4.176.763.43			
			P58	737.674.88	4.176.762.76			

ΥΠΟΜΝΗΜΑ ΣΥΜΒΟΛΩΝ	
Σύμβολο	Περιγραφή
-----	Όρια
01	Αριθμός κτηματολογικού διαγράμματος
1/	Αριθμός οράφου κτήματος
Π	Πλακοσκεπές κτίριο
Κ	Κεραμοσκεπές κτίριο
ΕΛ	Ελενι-σκεπές κτίριο
Λ	Λαμαρινοσκεπές κτίριο
Α	Ισοσκεπές κτίριο
Χ-Χ-Χ	Συνομιτρίκιο
-----	Εξοχική - πεζούλα
-----	Τοίχος

ΟΡΙΑ ΟΙΚΙΣΜΟΥ ΚΑΜΠΟΥ ΜΑΡΑΘΟΚΑΜΠΟΥ

Ο οικισμός Κάμπου Μαραθοκάμπου (οικισμός κάτω των 2000) (ΦΕΚ Δ623/86, απόφαση Νομάρχη Σάμου ΤΠ2154/21-05-86) εκτείνεται Βόρεια του επαρχιακού δρόμου που φαίνεται στο διάγραμμα αυτό. Οι περιοχές Νότια του επαρχιακού δρόμου είναι εκτός σχεδίου και εκτός οικισμού.



ΑΠΟΣΠΑΣΜΑ ΧΑΡΤΗ

Η ΟΡΙΖΟΝΤΙΟΓΡΑΦΙΚΗ ΕΞΑΡΤΗΣΗ ΕΓΙΝΕ ΑΠΟ ΤΟ ΚΡΑΤΙΚΟ ΤΡΙΓΩΝΟΜΕΤΡΙΚΟ ΔΙΚΤΥΟ

ΤΑ ΤΡΙΓΩΝΟΜΕΤΡΙΚΑ ΠΟΥ ΧΡΗΣΙΜΟΠΟΙΗΘΗΚΑΝ ΕΙΝΑΙ:		
Αριθμός	Όνομα	Είδος
Γ.Υ.Σ. 239 04	ΤΕΠΛΑΚΙ	ΒΑΘΡΟ
Γ.Υ.Σ. 239 08	ΟΡΥΖΟΙ ΚΟΥΜΕΙΚΩΝ	ΒΑΘΡΟ
Γ.Υ.Σ. 239 10	ΜΑΡΑΘΟΚΑΜΠΟΣ	ΒΑΘΡΟ
Γ.Υ.Σ. 239 11	ΚΑΚΙΕΤ ΠΕΤΡΕΣ	ΒΑΘΡΟ
Γ.Υ.Σ. 239 19	ΑΡΚΟΥΤΟΤΡΥΠΑ	ΒΑΘΡΟ

ΣΥΣΤΗΜΑ ΑΝΑΦΟΡΑΣ: ΕΓΣΑ 87
DATUM: ΔΙΟΝΥΣΙΟΥ, ΕΛΕΜΕΝΟΙΔΕΣ: GR8 80, ΠΡΟΒΟΛΗ: U.T.M

Υπόμνημα Επιτροπής

- Το παρόν Τοπογραφικό διάγραμμα συνοδεύει την από 12-11-2012, έκθεση της Επιτροπής καθορισμού των ορίων του αγιαλού, παραλίας και παλαιού αγιαλού (άρθρο 3 Ν.2971/2001)
- (κάκκινη γραμμή) Α01, Α02, Α03, Α04, Α05, Α06, Α07 οριογραμμή αγιαλού
- (κίτρινη γραμμή) Α01, Π01, Π02, Π03, Π04, Π05, Π06, Π07, Π08 οριογραμμή παραλίας
- (μπλε γραμμή) Α'01, Α'02, Α'03, Α'04, Α'05 οριογραμμή παλαιού αγιαλού
- Η γραμμή παραλίας ισαπέχει της οριογραμμής αγιαλού δέκα (10) μέτρα.
- Οι κορυφές των οριογραμμών αγιαλού και παραλίας είναι εξαρτημένες από το σύστημα αναφοράς ΕΓΣΑ 87

Ο Πρόεδρος

Η ΕΠΙΤΡΟΠΗ
Τα μέλη

Αλεξάνδρος Φουντεδάκης

2. [Signature]


3. ΓΙΩΡΓΙΟΣ Β. ΚΑΛΟΓΗΡΟΣ
[Signature]

4. ΓΙΩΡΓΙΟΣ Β. ΚΑΛΟΓΗΡΟΣ
[Signature]


Σάμος 31-10-2012
Θεωρήθηκε
Αλεξάνδρος Φουντεδάκης


Σάμος 31-10-2012
Ελεγχθηκε
Για την ακρίβεια της αποτύπωσης
Αλεξάνδρος Φουντεδάκης
Τοπογράφος ΤΕΧ

ΚΤΗΜΑΤΙΚΗ ΕΤΑΙΡΕΙΑ ΤΟΥ ΔΗΜΟΣΙΟΥ ΔΙΕΥΘΥΝΣΗ ΔΙΑΧΕΙΡΙΣΗΣ ΑΚΙΝΗΤΩΝ ΤΜΗΜΑ ΜΗΤΡΩΟΥ & ΤΟΠΟΓΡΑΦΗΣΕΩΝ ΥΠΗΡΕΣΙΑ ΤΟΠΟΓΡΑΦΗΣΕΩΝ	
ΤΟΠΟΓΡΑΦΙΚΟ ΔΙΑΓΡΑΜΜΑ ΚΑΘΟΡΙΣΜΟΥ ΟΡΙΩΝ ΑΓΙΑΛΟΥ - ΠΑΡΑΛΙΑΣ - ΠΑΛΑΙΟΥ ΑΓΙΑΛΟΥ	
ΠΕΡΙΓΡΑΦΗ	ΚΑΜΠΟΣ - ΒΟΤΣΑΛΑΚΙΑ ΜΑΡΑΘΟΚΑΜΠΟΥ, ΔΙΑΤΟΛΙΚΟ ΤΜΗΜΑ
ΘΕΣΗ	ΒΟΤΣΑΛΑΚΙΑ ΔΗΜΟΣ ΜΑΡΑΘΟΚΑΜΠΟΥ ΝΟΜΑΡΧΙΑ ΣΑΜΟΥ
ΥΠΗΡΕΣΙΑ	ΚΤΗΜΑΤΙΚΗ ΥΠΗΡΕΣΙΑ ΣΑΜΟΥ
ΑΡ.ΣΧΕΔΙΟΥ: Α1	ΚΑΙΜΑΚΑ: 1500
ΑΝΑΔΟΧΟΣ:	ΣΥΝΤΑΞΗ ΜΕΛΗΤΗΣ:
ΚΑΠΡΟΝΟΜΑΚΗΣ ΚΩΝΣΤΑΝΤΙΝΟΣ Αρμόδιος Τοπογράφος Μηχανικός	ΚΑΠΡΟΝΟΜΑΚΗΣ ΚΩΝΣΤΑΝΤΙΝΟΣ [Signature] ΛΥΚΟΥΤΟΥ & ΠΟΛΥΚΡΑΤΟΥΣ 1 - Τ.Κ. 83100 ΣΑΜΟΣ ΤΗΛ 22730 23535, FAX 22730 23535 Email: k.kapronomakis@otenet.gr ΣΑΜΟΣ ΙΟΥΛΙΟΣ 2006
ΘΕΩΡΗΘΗΚΕ ΑΘΗΝΑ 20-9-12 ΜΑΝΩΛΗΣ ΒΑΡΣΑΜΗΣ ΔΙΕΥΘΥΝΤΗΣ ΔΙΕΥΘΥΝΣΗΣ ΠΕΡΙΟΥΣΙΑΣ	

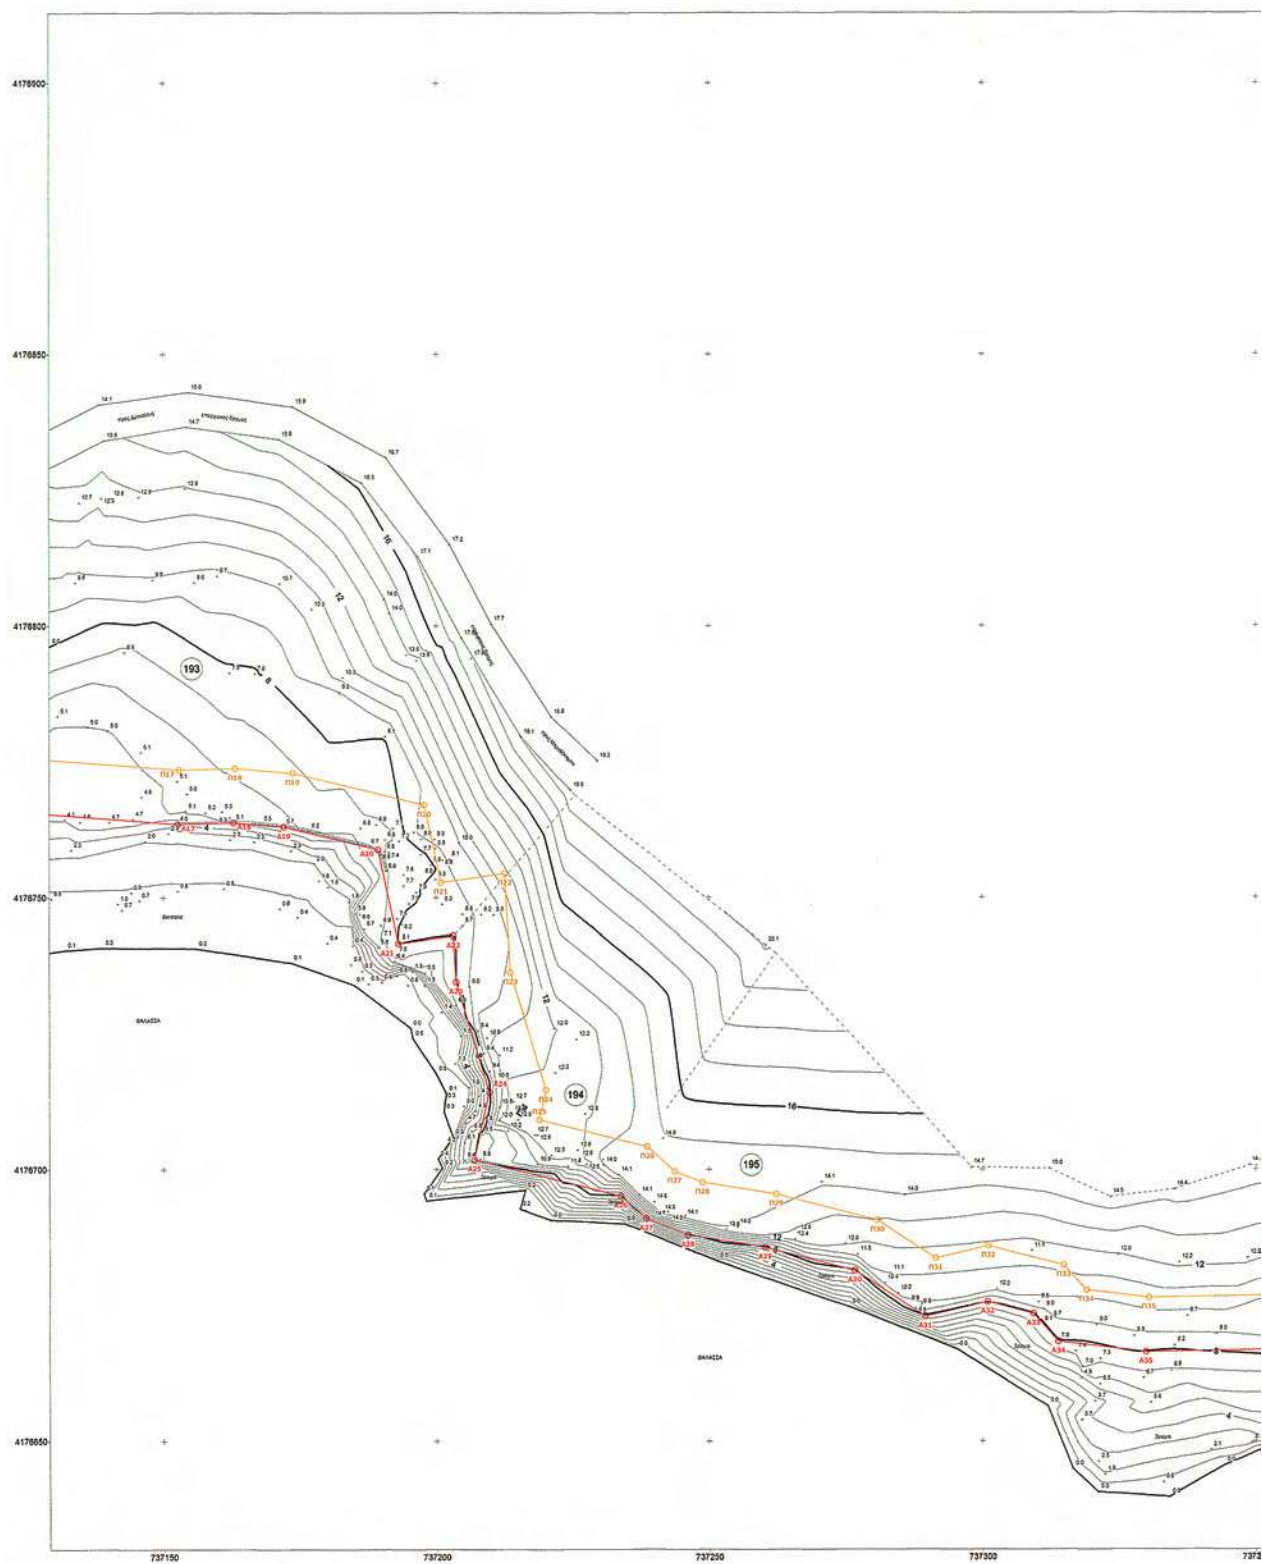**ΕΘΝΙΚΟ ΤΥΠΟΓΡΑΦΕΙΟ**

Για τεχνικούς λόγους στο σχεδιάγραμμα,
έγινε σμίκρυνση, κατά ποσοστό **36%**

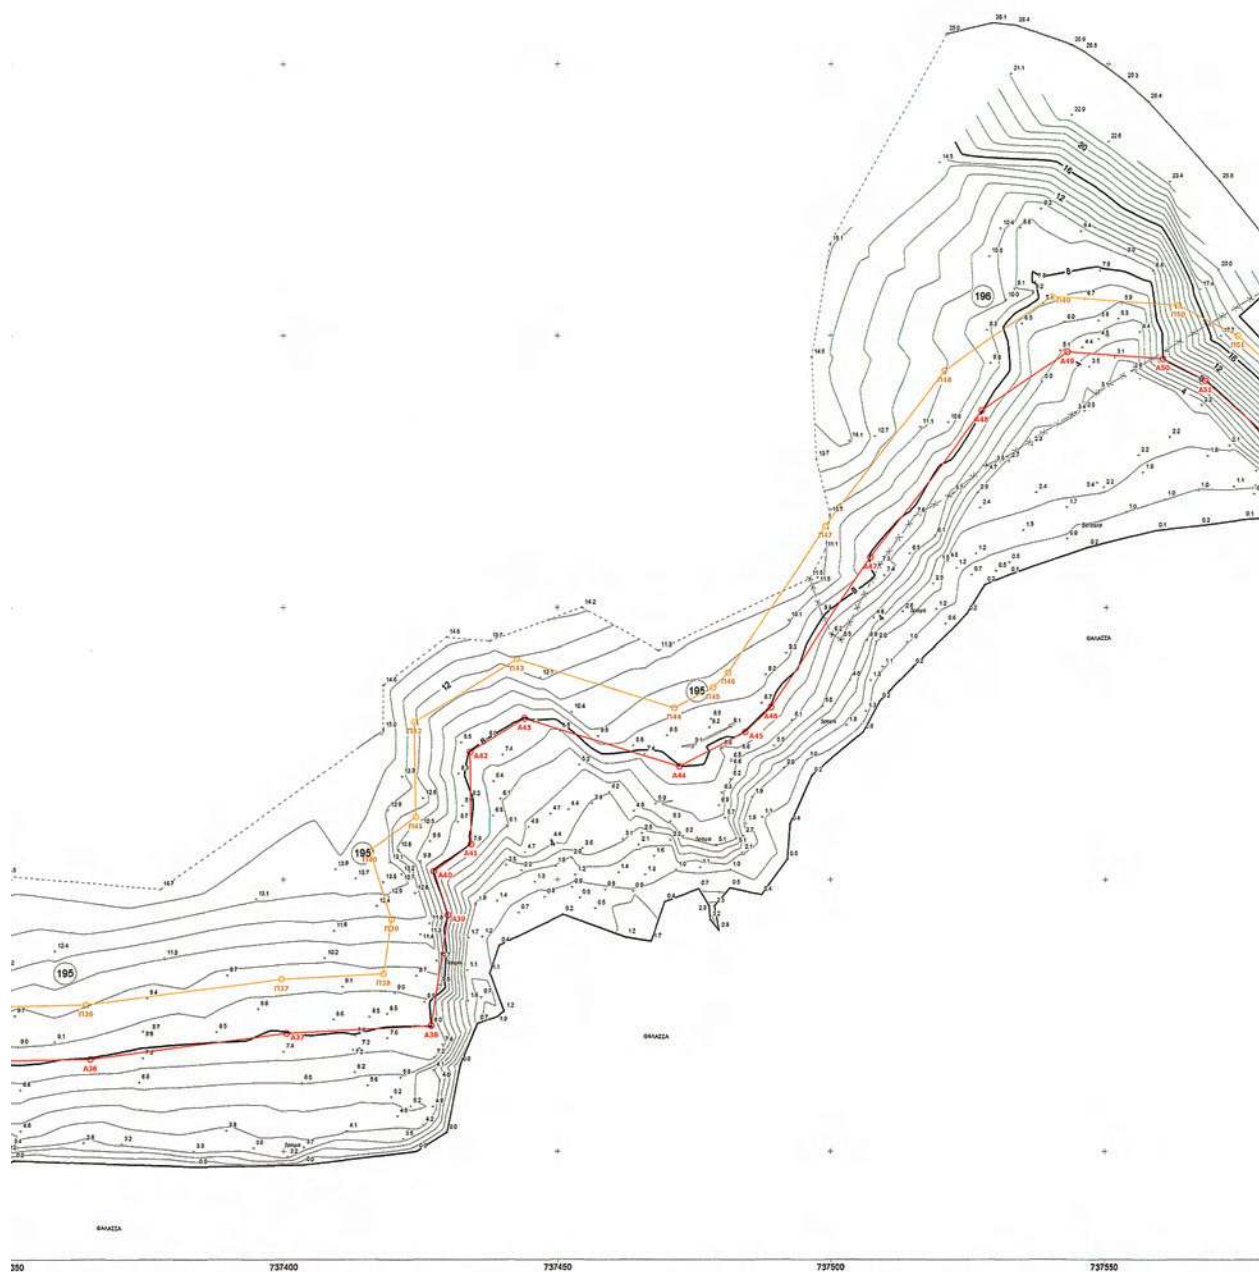

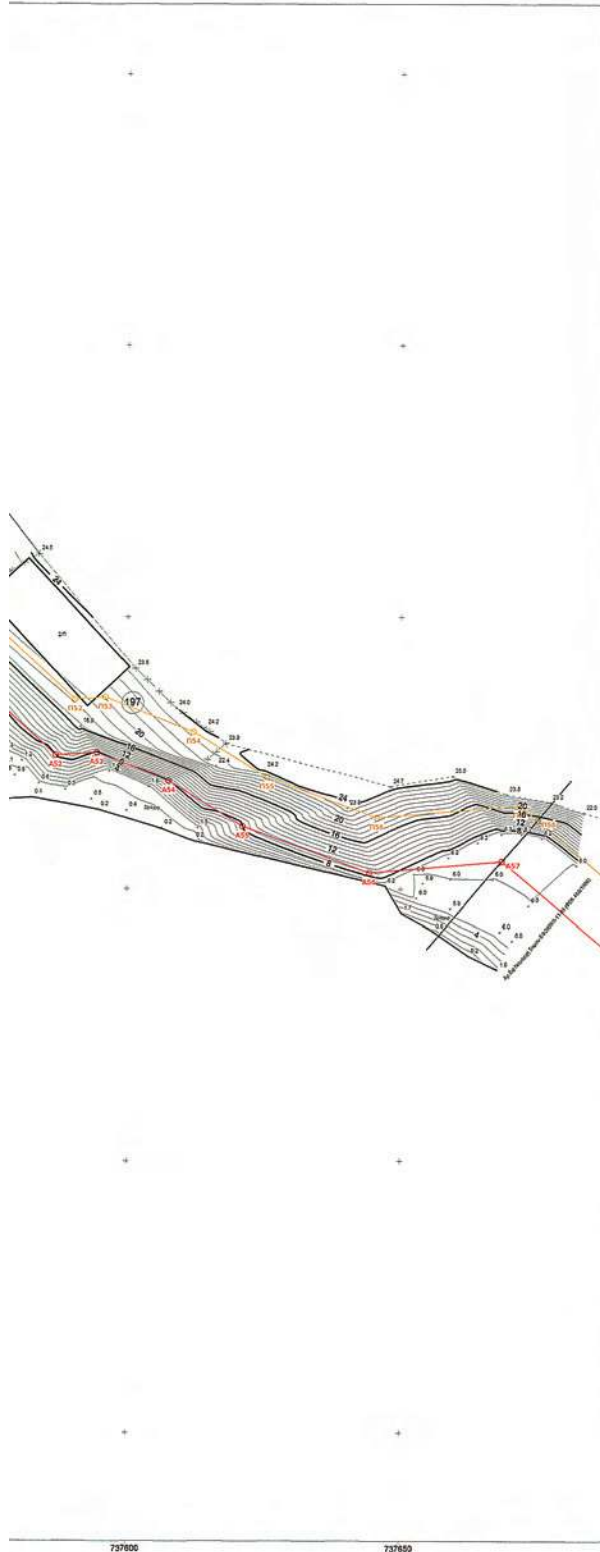

ΠΙΝΑΚΑΣ ΟΝΟΜΑΤΕΠΩΝΥΜΩΝ ΦΕΡΟΜΕΝΩΝ ΙΔΙΟΚΤΗΤΩΝ			
143	ΑΓΝΩΣΤΟΣ	171	ΚΥΠΡΑΙΟΣ ΔΗΜΗΤΡΙΟΣ
144	ΒΟΛΑΚΑΚΗ ΠΑΝΑΓΙΩΤΑ	172	ΔΗΜΑΝΑΣ ΧΡΥΣΕΥΤΟΜΟΣ
145	ΚΟΖΟΝΗΣ ΚΩΝΣΤΟΣ	173	ΔΗΜΑΝΑΣ ΧΡΥΣΕΥΤΟΜΟΣ
146	ΚΟΖΟΝΗΣ ΚΩΝΣΤΟΣ	174	ΤΕΠΟΥΡΑΣ ΜΑΡΙΑ
147	ΓΡΥΔΑΚΗ ΣΤΑΜΑΤΙΑ	175	ΤΕΠΟΥΡΑΣ ΙΩΑΝΝΗΣ
148	ΓΡΥΔΑΚΗ ΣΤΑΜΑΤΙΑ	176	ΤΕΠΟΥΡΑΣ ΙΩΑΝΝΗΣ
149	ΑΡΧΟΝΤΟΥΔΗ ΕΥΑΓΓΕΛΙΑ	177	ΤΕΠΟΥΡΑΣ ΙΩΑΝΝΗΣ
150	ΑΡΧΟΝΤΟΥΔΗ ΕΥΑΓΓΕΛΙΑ	178	ΚΙΑΣΣΟΣ ΚΩΝΣΤΟΣ
151	ΔΙΑΚΟΝΙΚΟΛΑΟΥ ΕΥΣΤΑΘΙΟΣ	179	ΚΙΑΣΣΟΣ ΚΩΝΣΤΟΣ
152	ΔΙΑΚΟΝΙΚΟΛΑΟΥ ΕΥΣΤΑΘΙΟΣ	180	ΜΟΡΤΟΣ ΕΜΜΑΝΟΥΗΛ
153	ΒΟΥΡΛΩΤΗ ΜΑΡΙΩ	181	ΜΟΡΤΟΣ ΕΜΜΑΝΟΥΗΛ
154	ΒΟΥΡΛΩΤΗ ΜΑΡΙΩ	182	ΚΙΑΣΣΟΣ ΚΩΝΣΤΟΣ
155	ΓΡΥΔΑΚΗΣ ΑΝΤΩΝΙΟΣ	183	ΚΙΑΣΣΟΣ ΚΩΝΣΤΟΣ
156	ΓΡΥΔΑΚΗΣ ΑΝΤΩΝΙΟΣ	184	ΚΙΑΣΣΟΣ ΚΩΝΣΤΟΣ
157	ΓΡΥΔΑΚΗΣ ΑΝΤΩΝΙΟΣ	185	ΝΙΚΟΛΑΪΔΗ ΛΕΜΕ
158	ΓΡΥΔΑΚΗΣ ΑΝΤΩΝΙΟΣ	186	ΒΟΛΑΚΑΚΗ ΑΡΓΥΡΩ
159	ΓΡΥΔΑΚΗΣ ΑΝΤΩΝΙΟΣ	187	ΒΟΛΑΚΑΚΗ ΑΡΓΥΡΩ
160	ΓΡΥΔΑΚΗΣ ΑΝΤΩΝΙΟΣ	188	ΒΟΥΡΛΩΤΗΣ ΕΜΜΑΝΟΥΗΛ
161	ΛΕΚΑΤΗΣ ΝΙΚΟΛΑΟΣ	189	ΒΟΥΡΛΩΤΗΣ ΕΜΜΑΝΟΥΗΛ
162	ΚΟΙΚΟΚΩΝΗΣ ΑΝΤΩΝΙΟΣ	190	ΦΡΑΝΤΖΕΣΚΟΣ ΚΩΝΣΤΟΣ
163	ΚΟΙΚΟΚΩΝΗΣ ΑΝΤΩΝΙΟΣ	191	ΡΟΥΛΙΩΤΗ ΚΟΥΡΑ
164	ΚΟΙΚΟΚΩΝΗΣ ΔΕΣΠΟΙΝΑ	192	ΚΡΗΝΗΣ ΕΥΑΓΓΕΛΟΣ
165	ΣΤΑΜΟΥΔΗΣ ΠΑΝΤΕΛΗΣ	193	ΚΑΜΠΟΥΡΑΚΗ ΤΖΕΝΗ
166	ΣΚΡΗΝΟΥ ΕΛΕΝΗ	194	ΤΡΙΠΙΝΤΗΣ ΔΗΜΗΤΡΙΟΣ
167	ΣΤΑΜΟΥΔΗΣ ΑΝΔΡΕΑΣ	195	ΑΓΝΩΣΤΟΣ
168	ΣΚΡΗΝΟΥ ΟΥΡΑΝΙΑ	196	ΨΑΡΗΣ ΠΑΝΑΓΙΩΤΗΣ
169	ΚΟΙΚΟΚΩΝΗΣ ΕΜΜΑΝΟΥΗΛ	197	ΨΑΡΗΣ ΠΑΝΑΓΙΩΤΗΣ
170	ΚΥΠΡΑΙΟΣ ΔΗΜΗΤΡΙΟΣ		

ΚΟΡΥΦΕΣ ΔΙΓΓΑΛΟΥ				ΚΟΡΥΦΕΣ ΠΑΡΑΛΙΑΣ				ΚΟΡΥΦΕΣ ΠΑΛΑΙΟΥ ΔΙΓΓΑΛΟΥ			
ΚΟΡΥΦΗ	X	Y		ΚΟΡΥΦΗ	X	Y		ΚΟΡΥΦΗ	X	Y	
A01	736.987.40	4.176.673.22	P01	736.986.36	4.176.683.18	A'01	736.983.93	4.176.706.08			
A02	736.733.02	4.176.698.05	P02	736.731.62	4.176.703.96	A'02	736.701.51	4.176.711.15			
A03	736.799.44	4.176.704.42	P03	736.799.32	4.176.714.48	A'03	736.801.45	4.176.722.24			
A04	736.865.54	4.176.697.24	P04	736.870.53	4.176.707.18	A'04	736.844.44	4.176.711.13			
A05	736.914.84	4.176.692.84	P05	736.917.03	4.176.702.81		736.869.54	4.176.697.24			
A06	736.954.40	4.176.678.78	P06	736.956.90	4.176.686.53						
A07	736.980.03	4.176.675.10	P07	736.983.03	4.176.684.78						
A08	737.003.19	4.176.663.69	P08	737.003.58	4.176.674.65						
A09	737.027.07	4.176.673.45	P09	737.022.82	4.176.682.51						
A10	737.051.24	4.176.668.37	P10	737.046.08	4.176.666.66						
A11	737.072.29	4.176.700.50	P11	737.065.59	4.176.708.04						
A12	737.085.72	4.176.717.24	P12	737.080.43	4.176.725.25						
A13	737.080.74	4.176.716.29	P13	737.084.96	4.176.727.57						
A14	737.099.11	4.176.727.94	P14	737.091.01	4.176.733.17						
A15	737.116.94	4.176.762.03	P15	737.109.49	4.176.769.42						
A16	737.124.18	4.176.765.79	P16	737.122.11	4.176.775.98						
A17	737.152.60	4.176.763.57	P17	737.152.84	4.176.773.58						
A18	737.162.98	4.176.763.87	P18	737.163.14	4.176.773.98						
A19	737.172.11	4.176.763.09	P19	737.173.73	4.176.772.96						
A20	737.186.36	4.176.758.85	P20	737.197.81	4.176.767.11						
A21	737.193.08	4.176.741.62	P21	737.200.89	4.176.752.84						
A22	737.203.14	4.176.743.05	P22	737.212.49	4.176.754.49						
A23	737.203.63	4.176.734.58	P23	737.213.55	4.176.736.32						
A24	737.209.85	4.176.714.29	P24	737.210.68	4.176.714.66						
A25	737.206.90	4.176.701.89	P25	737.216.77	4.176.706.18						
A26	737.233.69	4.176.695.14	P26	737.238.50	4.176.704.54						
A27	737.238.30	4.176.691.04	P27	737.243.62	4.176.699.59						
A28	737.246.10	4.176.687.96	P28	737.248.76	4.176.697.56						
A29	737.260.23	4.176.685.70	P29	737.262.30	4.176.695.50						
A30	737.276.50	4.176.681.41	P30	737.280.62	4.176.690.27						
A31	737.286.42	4.176.672.96	P31	737.291.32	4.176.683.67						
A32	737.300.95	4.176.675.63	P32	737.301.08	4.176.685.93						
A33	737.309.37	4.176.673.49	P33	737.314.84	4.176.682.38						
A34	737.313.90	4.176.668.32	P34	737.318.89	4.176.677.76						
A35	737.329.69	4.176.666.38	P35	737.330.22	4.176.676.39						
A36	737.364.55	4.176.667.00	P36	737.363.81	4.176.676.99						
A37	737.400.34	4.176.671.71	P37	737.399.62	4.176.681.68						
A38	737.426.89	4.176.673.13	P38	737.418.18	4.176.682.87						
A39	737.429.87	4.176.665.48	P39	737.419.64	4.176.692.68						
A40	737.427.37	4.176.701.54	P40	737.416.70	4.176.705.39						
A41	737.434.19	4.176.706.53	P41	737.424.13	4.176.711.56						
A42	737.433.98	4.176.723.52	P42	737.423.91	4.176.725.08						
A43	737.444.00	4.176.720.69	P43	737.442.83	4.176.740.80						
A44	737.472.17	4.176.720.87	P44	737.471.23	4.176.731.64						
A45	737.484.37	4.176.727.18	P45	737.478.42	4.176.735.37						
A46	737.489.02	4.176.731.70	P46	737.481.25	4.176.738.17						
A47	737.507.19	4.176.759.27	P47	737.499.01	4.176.765.02						
A48	737.527.37	4.176.766.30	P48	737.520.33	4.176.793.98						
A49	737.542.74	4.176.766.98	P49	737.539.91	4.176.807.25						
A50	737.560.25	4.176.795.78	P50	737.563.00	4.176.805.82						
A51	737.568.02	4.176.791.77	P51	737.573.79	4.176.800.04						
A52	737.585.82	4.176.774.57	P52	737.590.41	4.176.784.84						
A53	737.594.41	4.176.775.09	P53	737.595.98	4.176.785.21						
A54	737.607.85	4.176.769.89	P54	737.612.15	4.176.778.88						
A55	737.621.06	4.176.761.54	P55	737.625.51	4.176.770.56						
A56	737.644.11	4.176.753.00	P56	737.645.48	4.176.763.15						
A57	737.668.43	4.176.755.11	P57	737.671.70	4.176.765.43						
			P58	737.674.88	4.176.762.76						

ΥΠΟΜΝΗΜΑ ΣΥΜΒΟΛΩΝ	
Συμβολο	Περιγραφή
.....	Κλίμα
.....	Ορα όψεων
01	Αριθμός κτηματολόγιου διοικητικού
1/	Αριθμός ορόφων κτιρίου
/Π	Πλακοσκεπές κτίσμα
/Κ	Κεραμοσκεπές κτίσμα
/ΕΛ	Ελεντί-σκεπές κτίσμα
/Λ	Λαοονοσκεπές κτίσμα
/Α	σκεπές κτίσμα
-X-X-X-X-	συμμετρία
οοοοοοο	Στρογγυλά - τετράγωνα
.....	πύλος

ΟΡΙΑ ΟΙΚΙΣΜΟΥ ΚΑΜΠΟΥ ΜΑΡΑΘΟΚΑΜΠΟΥ

Ο οικισμός Κάμπου Μαραθοκάμπου (οικισμός κάτω των 2000) (ΦΕΚ 4623/86, απόφαση Νομάρχη Σάμου ΤΠ2154/21-05-86) εκτείνεται Βόρεια του επαρχιακού δρόμου που φαίνεται στο διάγραμμα αυτό. Οι περιοχές Νότια του επαρχιακού δρόμου είναι εκτός σχεδίου και εκτός οικισμού.



ΑΠΟΣΠΑΣΜΑ ΧΑΡΤΗ

Η ΟΡΙΖΟΝΤΙΟΓΡΑΦΙΚΗ ΕΞΑΡΤΗΣΗ ΕΠΙΝΕ ΑΠΟ ΤΟ ΚΡΑΤΙΚΟ ΤΡΙΓΩΝΟΜΕΤΡΙΚΟ ΔΙΚΤΥΟ

ΤΑ ΤΡΙΓΩΝΟΜΕΤΡΙΚΑ ΠΟΥ ΧΡΗΣΙΜΟΠΟΙΗΘΗΚΑΝ ΕΙΝΑΙ:

Αριθμός	Όνομασία	Είδος
Γ.Υ.Σ. 239 04	ΤΣΙΓΛΑΚΙ	ΒΑΘΡΟ
Γ.Υ.Σ. 239 08	ΟΡΜΟΣ ΚΟΥΜΕΙΚΩΝ	ΒΑΘΡΟ
Γ.Υ.Σ. 239 10	ΜΑΡΑΘΟΚΑΜΠΟΣ	ΒΑΘΡΟ
Γ.Υ.Σ. 239 11	ΚΑΚΙΕΣ ΠΕΤΡΕΣ	ΒΑΘΡΟ
Γ.Υ.Σ. 239 19	ΑΡΚΟΥΣΤΡΥΠΑ	ΒΑΘΡΟ

ΣΥΣΤΗΜΑ ΑΝΑΦΟΡΑΣ: ΕΓΙΑ 87

DATUM: ΔΙΟΝΥΣΙΟΥ. ΕΛΛΕΙΨΟΕΙΔΕΣ: GRS 80. ΠΡΟΒΟΛΗ: UTM

Υπόμνημα Επιτροπής

1. Το παρόν Τεχνικό Διάγραμμα συνοδεύει την από 12-11-2012 έκθεση της Επιτροπής καθορισμού των ορίων του αιγιαλού, παραλίας και παλαιού αιγιαλού (άρθρο 3 Ν. 2971/2001).
2. (κίτρινη γραμμή) Α01, Α02, ..., Α56, Α57 οριζόμενη αιγιαλού
3. (κίτρινη γραμμή) Α01, Π01, Π02, ..., Π56, Π57, Π58 γραμμή
παραλίας
4. (μπλε γραμμή) Α'01, Α'02, Α'03, Α'04, Α'04α οριζόμενη παλαιού
αιγιαλού
5. Η γραμμή παραλίας ισαπέχει της οριζομητικής αιγιαλού δέκα (10) μέτρα.
Οι κορυφές των οριζομημών αιγιαλού και παραλίας είναι εξαρτημένες από το σύστημα αναφοράς ΕΓΣΑ '87

Ο Πρόεδρος

ΕΠΙΤΡΟΠΗ
Τα μέλη

Διευθυντής: Φωτεινή Δάτση

2.

3. Πολύδης ΓΙΩΑΝΝ ΕΥΤΥΧΙΑ
ΤΟΣ ΜΗΧΑΝΙΚΟΣ Τ.Ε.

4. Αρχιμήδης Μητσός ΠΕ
τη Βαβυλ

Σάμος 31-10-2012
Θεωρήθηκε

ΑΔΑΦΩΝΙΣ ΦΟΥΝΤΕΩΝ

Σάμος 31-10-2012
Ελέγχθηκε

Ελεγχθηκε
Για την ακριβεια της αποτύπωσης

! Ապրիլի 6-ը հռոմեացի

ΚΤΗΜΑΤΙΚΗ ΕΓΓΡΑΦΗ ΤΟΥ ΔΗΜΟΣΙΟΥ ΔΙΕΥΘΥΝΤΗ ΔΙΑΧΕΙΡΙΣΗΣ ΑΚΙΝΗΤΩΝ ΤΗΝΑΡΧΙΑΣ ΜΕΤΡΩΣΟΥ & ΤΟΠΟΓΡΑΦΗΣΕΩΝ ΥΠΗΡΕΣΙΑ ΤΟΠΟΓΡΑΦΗΣΕΩΝ	
ΤΟΠΟΓΡΑΦΙΚΟ ΔΙΑΓΡΑΜΜΑ ΚΑΘΟΡΙΣΜΟΥ ΟΡΙΩΝ ΑΓΙΛΑΟΥ - ΠΑΡΑΛΙΑΣ - ΠΑΛΑΙΟΥ ΑΓΙΛΑΟΥ	
ΠΕΡΙΓΡΑΦΗ	ΚΑΜΠΟΣ - ΒΟΤΣΑΛΑΚΙΑ ΜΑΡΑΘΟΚΑΜΠΟΥ, <u>ΑΝΑΤΟΛΙΚΟ ΤΜΗΜΑ</u>
ΩΣΕΙ	ΒΟΤΣΑΛΑΚΙΑ ΔΗΜΟΣ ΜΑΡΑΘΟΚΑΜΠΟΥ ΝΟΜΑΡΧΙΑ ΣΑΜΟΥ
ΥΠΗΡΕΣΙΑ	ΚΤΗΜΑΤΙΚΗ ΥΠΗΡΕΣΙΑ ΣΑΜΟΥ
ΑΡ.ΣΧΕΔΙΟΥ: Α3	ΚΑΙΜΑΚΑ: 1/500
ΑΝΔΑΛΟΧΟΣ: ΚΑΙΡΟΝΟΜΑΚΗΣ ΙΩΑΝΝΗΣ Αποσπώντας Υποχρέωση Μεταβολής	ΣΥΝΤΑΞΗ ΜΕΛΕΤΗΣ: ΚΑΙΡΟΝΟΜΑΚΗΣ ΙΩΑΝΝΗΣ
ΙΩΑΝΝΗΣ ΓΝ" ΣΤΕΦΑΝΟΥΧΑΚΗΣ Α ΠΛΗΝ. ΤΟΠΟΓΡΑΦΟΣ: ΠΑΝΑΓΙΩΤΗΣ ΑΡΧΙΤΕΚΤΟΝΟΣ: ΔΙΑΔΕΛΤΗΣΙΟΥ Ε: ΑΔΙΤ. Ε.Ε., ΑΡ. Μ.Π.Ε. 45114 198.04.01.57579 ΣΑΜΟΣ 1983198 801 ΣΑΜΟΥ 92 2 2739-23535	ΛΥΚΟΥΡΓΟΣ & ΠΑΝΑΓΙΩΤΑΤΗΣ - ΤΚ 83100 ΣΑΜΟΣ ΤΗΛ 2270-23535 - FAX 2270 23535 Email: lykourgos@lykourgos.gr ΣΑΜΟΣ ΙΟΥΛΙΟΣ 2006
ΘΕΩΡΗΘΗΚΕ Αθήνα 20-9-12 ΜΑΝΩΛΗΣ ΒΑΡΤΑΜΗΣ ΔΙΕΥΘΥΝΤΗΣ ΔΙΕΥΘΥΝΣΗΣ ΠΕΡΙΟΥΣΙΑΣ	ΕΛΛΗΝΙΚΗ ΔΗΜΟΚΡΑΤΙΑ ΥΠΟΥΡΓΕΙΟ ΠΕΡΙΧΕΙΡΙΣΗΣ ΚΑΙ ΠΡΟΣΤΑΣΙΑΣ ΤΗΣ ΠΕΡΙΟΥΣΙΑΣ ΓΕΝΙΚΗ ΔΙΕΥΘΥΝΣΗ ΔΙΕΥΘΥΝΣΗ ΠΕΡΙΟΥΣΙΑΣ

