



ΕΦΗΜΕΡΙΣ ΤΗΣ ΚΥΒΕΡΝΗΣΕΩΣ

ΤΗΣ ΕΛΛΗΝΙΚΗΣ ΔΗΜΟΚΡΑΤΙΑΣ

ΤΕΥΧΟΣ ΤΕΤΑΡΤΟ

Αρ. Φύλλου 224

10 Μαΐου 2013

ΠΕΡΙΕΧΟΜΕΝΑ

ΑΠΟΦΑΣΕΙΣ

- Κήρυξη έκτασης ως αναδασωτέας εμβαδού 2.262,42 τ.μ. στη θέση «Αγία Άννα» του Διακατεχόμενου δάσους Απιδιάς, Περιφέρειας Τ.Κ. Απιδιάς του Δήμου Καρδίτσας, Π.Ε. Καρδίτσας. 1
- Επικύρωση καθορισμού οριογραμμών τμήματος υδατορέματος δυτικά της ιδιοκτησίας Σπύρου και Ευαγγελίας - Αικατερίνης Ποτήρη στην Δ.Κ. Αθικίων της Δ.Ε. Σαρωνικού του Δήμου Κορινθίων της Περιφερειακής Ενότητας Κορινθίας. 2

ΑΠΟΦΑΣΕΙΣ

- Αριθμ. 784/75117 (1)
Κήρυξη έκτασης ως αναδασωτέας εμβαδού 2.262,42 τ.μ. στη θέση «Αγία Άννα» του Διακατεχόμενου δάσους Απιδιάς, Περιφέρειας Τ.Κ. Απιδιάς του Δήμου Καρδίτσας, Π.Ε. Καρδίτσας.

Η ΓΕΝΙΚΗ ΓΡΑΜΜΑΤΕΑΣ ΑΠΟΚΕΝΤΡΩΜΕΝΗΣ ΔΙΟΙΚΗΣΗΣ ΘΕΣΣΑΛΙΑΣ-ΣΤΕΡΕΑΣ ΕΛΛΑΔΑΣ

Έχοντας υπόψη:

1. Τις διατάξεις των άρθρων 24 παρ. 1 και 117 παρ. 3 του Συντάγματος της Ελλάδας.
2. Τις διατάξεις του Ν. 998/1979 «Περί προστασίας των Δασών και των Δασικών εν γένει εκτάσεων της Χώρας και ειδικότερα:
α) του άρθρου 41 παρ. 1 και 3 όπως συμπληρώθηκε με το άρθρο 1 παρ. 8 του Ν. 3208/2003,
β) του άρθρου 38 παρ. 1.
3. Τις διατάξεις του Ν. 3208/2003 «Προστασία των δασικών οικοσυστημάτων κ.λπ.» άρθρο 1 παρ. 15.

4. Τις αριθ. 160417/1180/8-7-1980 και 18244/3049/24-9-1980 διαταγές του Υ.Γ.

5. Το Π.Δ. 138/2010 (ΦΕΚ 231/τ.Α'/27-12-2010) Οργανισμός της Αποκεντρωμένης Διοίκησης Θεσσαλίας- Στερεάς Ελλάδας.

6. Την υπ' αριθμ. 1669/33104/31-3-2011 (ΦΕΚ 648/τ.Β'/19-4-2011) απόφαση της Γ.Γ.Α.Δ.Θ.-Σ.Ε. «Μεταβίβαση δικαιώματος υπογραφής κ.λπ.».

7. Την αριθμ. 1494/68584/17-4-2013 Πρόταση του αρμόδιου Δασαρχείου Καρδίτσας σχετικά με την κήρυξη ως αναδασωτέας της αναφερόμενης στο θέμα έκτασης, αποφασίζουμε:

Κηρύσσουμε ως αναδασωτέα Διακατεχόμενη δασική έκταση εμβαδού 2.262,42 τ.μ. Η έκταση αυτή, που βρίσκεται στη θέση «Αγία Άννα» του Διακατεχόμενου δάσους Απιδιάς, Περιφέρειας Τ.Κ. Απιδιάς του Δήμου Καρδίτσας Π.Ε. Καρδίτσας, απεικονίζεται με στοιχεία 1-2-3-4-.....-38-39-40-1 στο προσαρτημένο στην παρούσα απόφασή μας διάγραμμα και έχει όρια:

Ανατολικά: Με Διακατεχόμενη δασική έκταση.

Δυτικά: Με Εγκαταλελειμμένο αγρό.

Βόρεια: Με Διακατεχόμενη δασική έκταση.

Νότια: Με Διακατεχόμενη δασική έκταση.

Σκοπός της κήρυξης της ανωτέρω έκτασης ως αναδασωτέας είναι η αποκατάσταση της δασικής βλάστησης (δρυός-κέδρου) που έχει καταστραφεί από εκχέρσωση.

Η απόφαση αυτή να δημοσιευθεί στην Εφημερίδα της Κυβερνήσεως.

Καρδίτσα, 18 Απριλίου 2013

Με εντολή Γενικής Γραμματέως
Αποκεντρωμένης Διοίκησης
Ο Διευθυντής Δασών
ΗΛΙΑΣ ΤΣΕΛΙΓΚΑΣ



ΑΠΟΚΕΝΤΡΩΜΕΝΗ ΔΙΟΙΚΗΣΗ
ΘΕΣΣΑΛΙΑΣ-ΣΤΕΡΕΑΣ ΕΛΛΑΔΑΣ
ΓΕΝΙΚΗ ΔΙΕΥΘΥΝΣΗ ΔΑΣΩΝ
ΚΑΙ ΑΓΡΟΤΙΚΩΝ ΥΠΟΘΕΣΕΩΝ
ΔΝΣΗ ΔΑΣΩΝ ΚΑΡΑΪΤΣΑΣ
ΔΑΣΑΡΧΕΙΟ ΚΑΡΑΪΤΣΑΣ

ΕΚΑΤΕΛΕΥΜΕΝΟΣ ΑΓΡΟΣ

ΤΟΠΟΓΡΑΦΙΚΟ ΔΙΑΓΡΑΜΜΑ


ΕΚΧΕΡΣΩΘΕΙΣΑΣ ΔΙΑΚΑΤΕΧΟΜΕΝΗΣ ΔΑΣΙΚΗΣ
ΕΚΤΑΣΗΣ ΣΤΗ ΘΕΣΗ «ΑΓΙΑ ΑΝΝΑ»
ΤΟΥ ΔΙΑΚΑΤΕΧΟΜΕΝΟΥ ΔΑΣΟΥΣ Τ.Κ. ΑΠΙΔΙΑΣ
ΤΟΥ ΔΗΜΟΥ ΚΑΡΑΪΤΣΑΣ

ΕΜΒΑΔΟΥ ΕΙ=2.262,42τ.μ.

ΚΛΙΜΑΚΑ 1:2400

ΔΙΑΚΑΤΕΧΟΜΕΝΗ ΔΑΣΙΚΗ ΕΚΤΑΣΗ

ΑΠΟΣΠΑΣΜΑ ΔΑΣΟΠΟΝΙΚΟΥ ΧΑΡΤΗ
ΔΙΑΚΑΤΕΧΟΜΕΝΟΥ ΔΑΣΟΥΣ ΑΠΙΔΙΑΣ
ΚΛΙΜΑΚΑ: 1:20.000

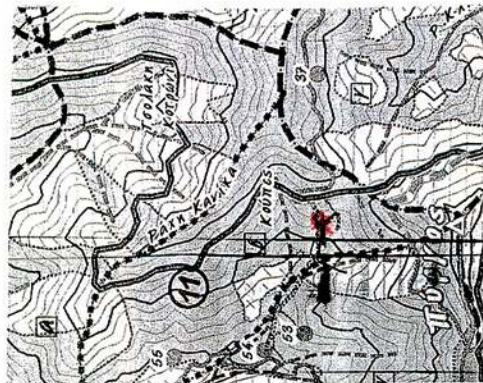

ΕΘΝΙΚΟ ΤΥΠΟΓΡΑΦΕΙΟ
Για τεχνικούς λόγους στο σχεδιάγραμμα,
έγινε σμίκρυνση, κατά ποσοστό **81%**

ΥΠΟΜΝΗΜΑ

*ΕΚΧΕΡΣΩΘΕΙΣΑ ΕΚΤΑΣΗ

ΚΑΡΑΪΤΣΑΣ 18-4-2013
ΒΑΣΙΛΕΥΣ ΜΕΤΑΧΩΡΗ Γ.Γ.Δ.Θ.-Σ.Ε.
ΟΡΘΟΝ ΤΗΣ ΔΑΣΩΝ ΚΑΡΑΪΤΣΑΣ



ΚΑΡΑΪΤΣΑ 20-3-2013
Η ΣΥΝΤΑΚΤΡΙΑ

ΣΦΥΡΗ ΕΥΔΟΞΙΑ
ΔΑΣΟΠΟΝΟΣ

ΣΥΝΤΕΤΑΓΜΕΝΕΣ ΣΤΟ ΕΙΣΑ 87				
ΣΗΜΕΙΑ	X	Y		
1	319002.823	4338715.717		
2	319014.284	4338708.951		
3	319043.890	4338672.260		
4	319100.676	4338652.285		
5	319127.859	4338639.802		
6	319146.115	4338618.133		
7	319160.692	4338612.500		
8	319197.843	4338611.572		
9	319216.802	4338602.626		
10	319249.429	4338647.926		
11	319258.024	4338628.958		
12	319276.864	4338605.429		
13	319303.830	4338597.240		
14	319300.418	4338573.507		
15	319310.728	4338561.367		
16	319326.544	4338550.776		
17	319342.094	4338525.729		
18	319296.265	4338482.983		
19	319337.178	4338479.124		
20	319380.670	4338486.852		
21	319381.330	4338483.221		
22	319337.722	4338475.528		
23	319289.547	4338481.512		
24	319335.493	4338525.722		
25	319324.392	4338548.659		
26	319308.608	4338559.115		
27	319297.857	4338572.179		
28	319300.239	4338594.623		
29	319275.580	4338602.118		
30	319254.782	4338627.514		
31	319249.086	4338638.114		
32	319217.069	4338599.130		
33	319197.433	4338608.025		
34	319160.607	4338609.032		
35	319143.600	4338615.642		
36	319125.797	4338636.708		
37	319099.066	4338647.828		
38	319040.118	4338669.021		
39	319011.720	4338705.816		
40	319000.961	4338711.463		

ΔΙΑΚΑΤΕΧΟΜΕΝΗ ΔΑΣΙΚΗ ΕΚΤΑΣΗ



ΔΙΑΚΑΤΕΧΟΜΕΝΗ ΔΑΣΙΚΗ ΕΚΤΑΣΗ

ΕΙ (1-2-3-4-.....39-40-1)=2.262,42τ.μ.

Αριθμ. 14623/890

(2)

Επικύρωση καθορισμού οριογραμμών τμήματος υδατορέματος δυτικά της ιδιοκτησίας Σπύρου και Ευαγγελίας - Αικατερίνης Ποτήρη στην Δ.Κ. Αθικών της Δ.Ε. Σαρωνικού του Δήμου Κορινθίων της Περιφερειακής Ενότητας Κορινθίας.

**Ο ΓΕΝΙΚΟΣ ΓΡΑΜΜΑΤΕΑΣ
ΑΠΟΚΕΝΤΡΩΜΕΝΗΣ ΔΙΟΙΚΗΣΗΣ ΠΕΛΟΠΟΝΝΗΣΟΥ,
ΔΥΤΙΚΗΣ ΕΛΛΑΔΟΣ ΚΑΙ ΙΟΝΙΟΥ**

Έχοντας υπόψη τις ακόλουθες διατάξεις και λοιπά έγγραφα:

1. Τις διατάξεις των άρθρων 5, 6 και 8 του Ν.3200/1955 «Περί Διοικητικής Αποκέντρωσης».

2. Τις διατάξεις του Ν. 2853/16-7-1922 «Περί υδραυλικών εν γένει έργων και αστυνομεύσεως των Δημοσίων Υδάτων», όπως αυτές τροποποιήθηκαν με τις αντίστοιχες του Ν.Δ. 10/29.12.1923 και κωδικοποιήθηκαν από τις διατάξεις του Π.Δ. 18/21.3.1924 (ΦΕΚ 61Α).

3. Τις διατάξεις της υπ' αριθμ. 3046/304/03-02-89 απόφασης του Αναπληρωτή Υπουργού Περιβάλλοντος Χωροταξίας και Δημοσίων Έργων: «Κτιριοδομικός Κανονισμός» και ειδικότερα τις διατάξεις του άρθρου 6 αυτού σχετικά με τη δόμηση κοντά σε ρέματα, όπως ισχύει σήμερα.

4. Τις διατάξεις του Ν. 3010/25-4-2002 (Α' 91): «Εναρμόνιση του Ν. 1650/1986 με τις οδηγίες 97/11 ΕΕ και 96/61 ΕΕ» και ειδικότερα τις διατάξεις του άρθρου 5 αυτού: «Διαδικασία Οριοθέτησης και ρυθμίσεις θεμάτων για τα υδατορέματα».

5. Τις οικίες διατάξεις του Ν. 2508/1997 (ΦΕΚ 124Α/13.6.1997): «Βιώσιμη Οικιστική Ανάπτυξη των πόλεων και οικισμών της χώρας και άλλες διατάξεις».

6. Τις οικίες διατάξεις του Ν. 2690/1999 (ΦΕΚ 45Α/1999): «Κύρωση Κώδικα Διοικητικής Διαδικασίας και άλλες διατάξεις».

7. Τα οριζόμενα στην υπ' αριθμ. 19664/20.12.2001 απόφαση του Γενικού Γραμματέα Περιφέρειας Πελοποννήσου «περί Αρμοδιότητος Κρατικού Οργάνου».

8. Τις διατάξεις του Ν. 3852/2010 «Νέα Αρχιτεκτονική της Αυτοδιοίκησης και της Αποκεντρωμένης Διοίκησης - Πρόγραμμα Καλλικράτης (ΦΕΚ 87/Α/2010).

9. Τις διατάξεις του Π.Δ. 139/2010 «Οργανισμός της Αποκεντρωμένης Διοίκησης Πελάσου, Δυτικής Ελλάδας και Ιονίου (ΦΕΚ 232Α/2010).

10. Την υπ' αριθμ. ΓΓ 15649/1522/1-3-11 «Μεταβίβαση δικαιώματος υπογραφής "Με εντολή Γενικού Γραμματέα" στον προϊστάμενο της Γενικής Δ/νσης και στους προϊσταμένους των Υπηρεσιών της Γενικής Δ/νσης Χω-

ροταξικής και Περιβαλλοντικής Πολιτικής της Αποκεντρωμένης Διοίκησης Πελοποννήσου, Δυτικής Ελλάδας και Ιονίου».

11. Την Τεχνική Έκθεση και το τοπογραφικό και υψομετρικό διάγραμμα κλίμακας 1:250, καθορισμού οριογραμμών τμήματος υδατορέματος δυτικά της ιδιοκτησίας Σπύρου και Ευαγγελίας - Αικατερίνης Ποτήρη στην Δ.Κ. Αθικών της Δ.Ε. Σαρωνικού του Δήμου Κορινθίων της Περιφερειακής Ενότητας Κορινθίας, το οποίο συντάχθηκε τον Μάρτιο του 2012 από τις Πολιτικούς Μηχανικούς Σούκουλη Μαργαρίτα και Σούκουλη Μαριλένα και ελέγχθηκε και θεωρήθηκε στις 22/1/2013 από την Δ/νση Τεχνικών Έργων της Π.Ε. Κορινθίας της Περιφέρειας Πελοποννήσου.

12. Την σύμφωνη γνώμη του Δημοτικού Συμβουλίου του Δήμου Κορινθίων όπως διατυπώθηκε στην υπ' αριθμ. 72/13 απόφασή του.

13. Την με αριθμό 834/29-3-2013 γνωμοδότηση - εισήγηση της Δ/νσης Τεχνικών Έργων της Π.Ε. Κορινθίας της Περιφέρειας Πελοποννήσου, σχετικά με τον καθορισμό οριογραμμών τμήματος υδατορέματος δυτικά της ιδιοκτησίας Σπύρου και Ευαγγελίας - Αικατερίνης Ποτήρη στην Δ.Κ. Αθικών της Δ.Ε. Σαρωνικού του Δήμου Κορινθίων της Περιφερειακής Ενότητας Κορινθίας, αποφασίζουμε:


Την επικύρωση καθορισμού των οριογραμμών τμήματος υδατορέματος δυτικά της ιδιοκτησίας Σπύρου και Ευαγγελίας - Αικατερίνης Ποτήρη στην Δ.Κ. Αθικών της Δ.Ε. Σαρωνικού του Δήμου Κορινθίων της Περιφερειακής Ενότητας Κορινθίας, οριζομένων με τα σημεία 1 έως 16 (Αριστερά) και από 17 έως 30 (Δεξιά) εκατέρωθεν της ροής των υδατορεμάτων, όπως φαίνεται στο τοπογραφικό και υψομετρικό διάγραμμα κλίμακας 1:250 το οποίο συντάχθηκε από τις Πολιτικούς Μηχανικούς Σούκουλη Μαργαρίτα και Σούκουλη Μαριλένα σύμφωνα με την Τεχνική Έκθεση που το συνόδευε και ελέγχθηκε και θεωρήθηκε στις 22/1/2013 από την Δ/νση Τεχνικών Έργων της Π.Ε. Κορινθίας της Περιφέρειας Πελοποννήσου.


Η απόφαση αυτή μαζί με το συνημμένο τοπογραφικό και υψομετρικό διάγραμμα καθορισμού των οριογραμμών να δημοσιευθεί στην Εφημερίδα της Κυβερνήσεως.

Τρίπολη, 3 Απριλίου 2013

Με εντολή Γενικού Γραμματέα
Αποκεντρωμένης Διοίκησης
Ο Γενικός Διευθυντής Χωροταξικής
και Περιβαλλοντικής Πολιτικής
ΔΙΟΝΥΣΙΟΣ ΠΑΝΑΓΙΩΤΟΠΟΥΛΟΣ

ΕΘΝΙΚΟ ΤΥΠΟΓΡΑΦΕΙΟ
Για τεχνικούς λόγους στο σχεδιάγραμμα,
έγινε σμίκρυνση, κατά ποσοστό **38%**

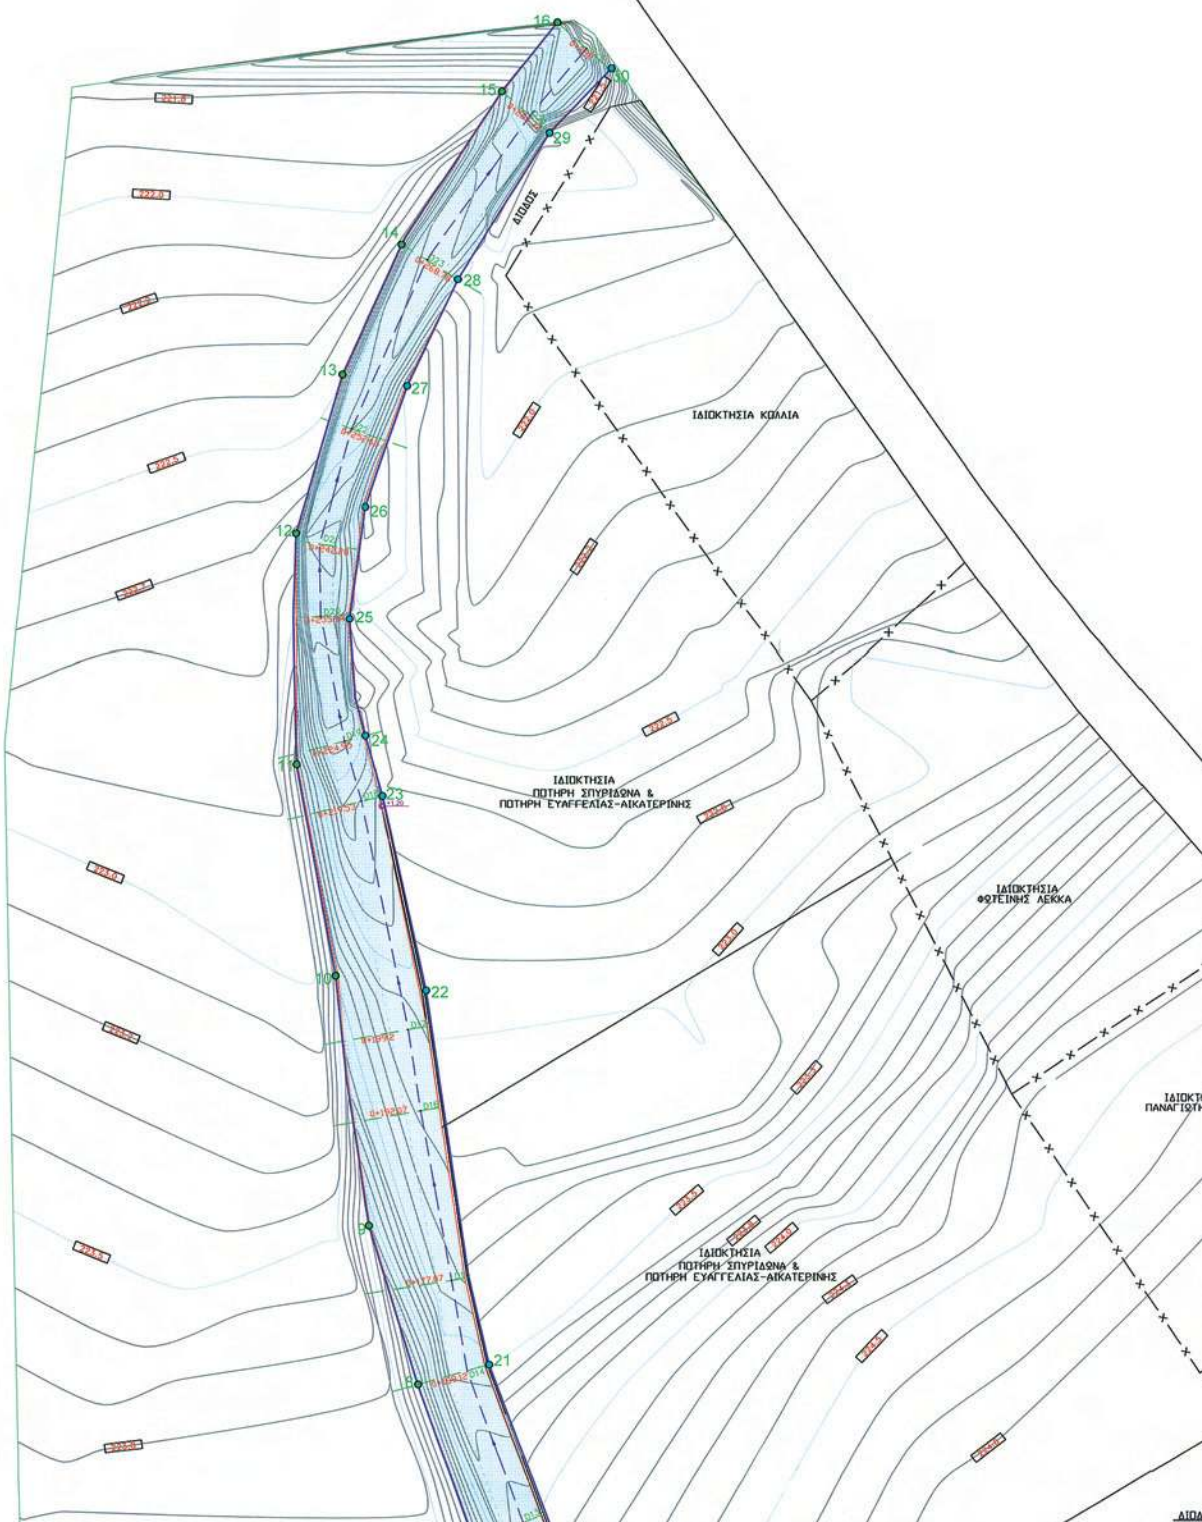


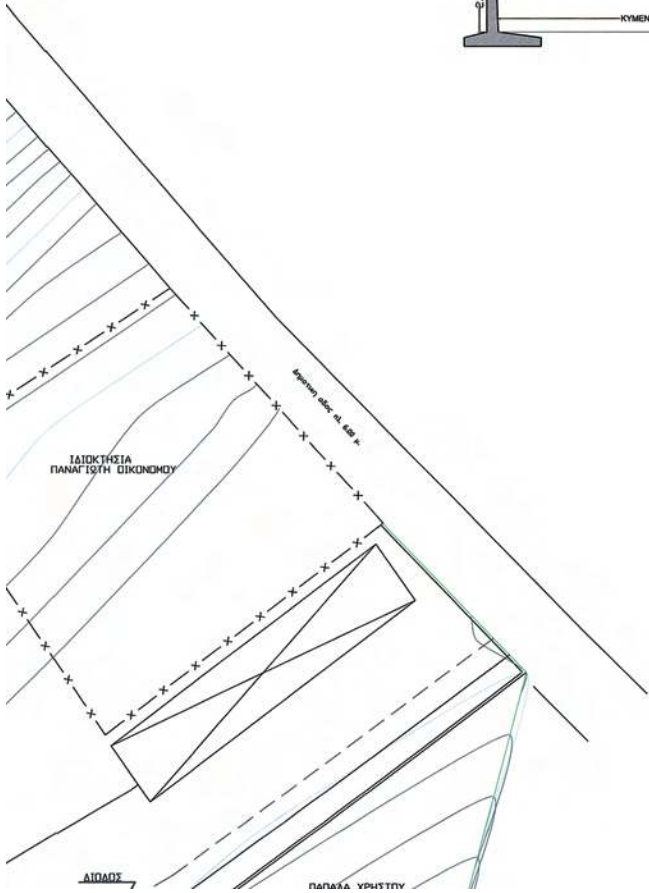

ΣΥΝΤΕΤΑΓΜΕΝΕΣ		
ΑΡΙΣΤΕΡΗΣ ΟΡΙΟΓΡΑΦΗΣ		
ΣΗΜΕΙΟ	X	Y
1	495127.899	4186338.886
2	495127.549	4186334.774
3	495121.165	4186353.666
4	495128.207	4186361.187
5	495123.848	4186377.255
6	495117.522	4186385.664
7	495113.989	4186392.664
8	495129.859	4186406.589
9	495124.699	4186430.331
10	495101.709	4186442.853
11	495128.246	4186468.478
12	495128.166	4186488.552
13	495122.194	4186494.333
14	495127.486	4186505.646
15	495114.813	4186515.837
16	495121.886	4186525.888

ΣΥΝΤΕΤΑΓΜΕΝΕΣ		
ΔΕΞΙΑΣ ΟΡΙΟΓΡΑΦΗΣ		
ΣΗΜΕΙΟ	X	Y
17	495149.247	4186331.388
18	495141.814	4186359.145
19	495137.889	4186366.857
20	495122.653	4186388.858
21	495115.249	4186408.274
22	495119.686	4186448.787
23	495105.833	4186457.778
24	495104.382	4186462.974
25	495105.872	4186473.147
26	495104.280	4186482.859
27	495107.912	4186493.248
28	495115.353	4186508.445
29	495120.798	4186515.451
30	495125.828	4186521.652



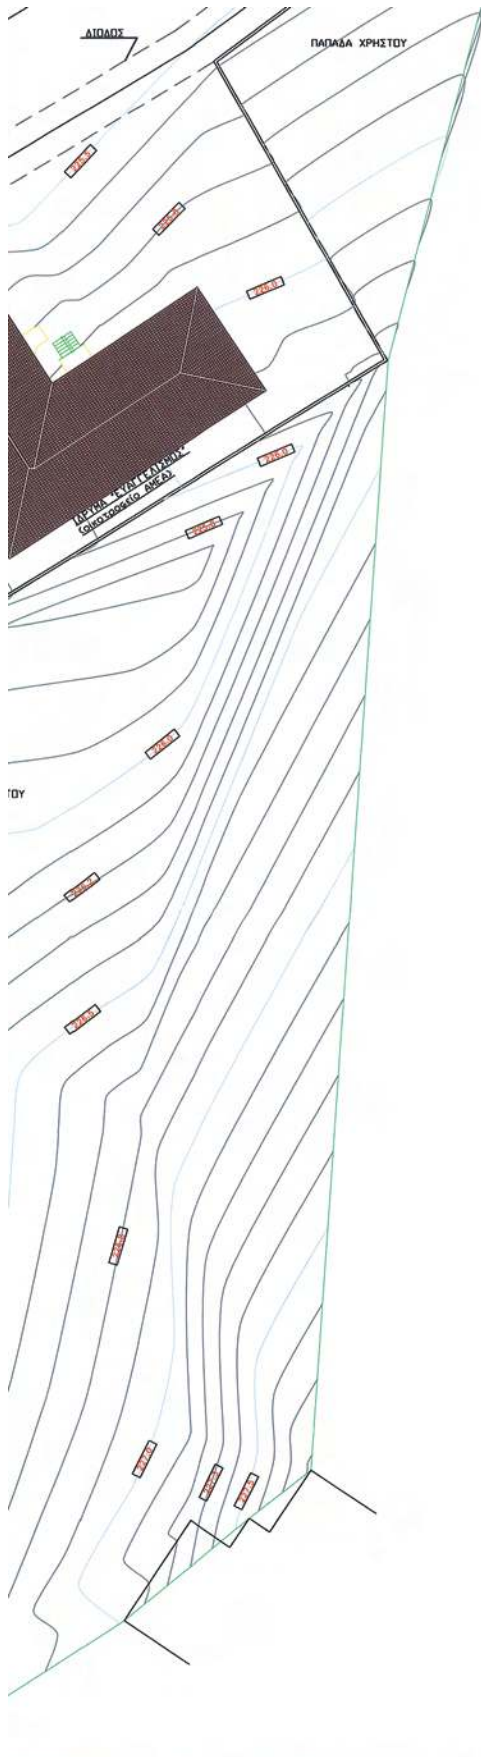

ANANDH MUKHTHON

Οι κάτωθι υπογεγραμμένοι Ιδιοκτήτες Πωτήσης Στύπου και Πωτήρα Ευαγγέλιο-Ακατερίνη της ιδιοκτησίας που εμφανίζεται στο παρόν τυπογραφικό διάγραμμα, δηλώνουμε υπεύθυνα ότι οι αναγραφόμενες στο ανωτέρω διάγραμμα στοιχεία, είναι απόλυτα ακριβή, τα δε όσα της ιδιοκτησίας μας τέθηκαν κατά υποδείξήν μας.

Επιπλέον δηλώνουμε ότι συμφωνούμε με την παρούσα μελέτη αρμοδότης-δουλειάς του υδατορέματος που διέρχεται द्वारा της ιδιοκτησίας μας.

Κέρκυρα, Μάρτιος 2012

Οι Δηλώνοντες:



ΖΩΝΗ ΚΑΤΑΛΗΨΗΣ ΥΔΑΤΟΡΕΜΑΤΟΣ T=50 έτη

3

ΑΡΙΣΤΕΡΗ ΟΡΙΟΓΡΑΜΜΗ

22

ΔΕΞΙΑ ΟΡΙΟΓΡΑΜΜΗ

ΒΑΘΕΙΑ ΓΡΑΜΜΗ

D15

ΔΙΑΤΟΜΕΣ

υψος τοίχου

ΥΠΑΡΧΟΝ ΤΟΙΧΕΙΟ

ΦΡΥΔΙ ΠΡΑΝΟΥΣ

100 90 80 70 60 50 40 30 20 10 0

ΠΟΔΙ ΠΡΑΝΟΥΣ

ΓΡΑΦΕΙΟ ΜΕΛΕΤΩΝ ΜΑΡΙΑΕΝΑ ΣΩΤΚΟΤΑΗ & ΜΑΡΓΑΡΙΤΑ ΣΩΤΚΟΤΑΗ ΠΟΛΙΤΙΚΟΙ ΜΗΧΑΝΙΚΟΙ ΕΛΕΥΘΕΡΟΙ Κορίνθου 22/11/2012	
ο επιμελητής ΙΩΑΝΝΗΣ Β. ΜΑΡΤΑΚΙΣ ΑΡΧ. ΓΕΩΜΕΤΡ. ΜΕΛΕΤΩΝ	
ιδιοκτήτης ΠΟΤΗΡΗΣ ΣΠΥΡΟΣ & ΠΟΤΗΡΗ ΕΥΑΓΓΕΛΙΑ-ΑΙΚΑΤΕΡΙΝΗ ΟΤ. ΔΙΑΔΟΧΗΣ ΤΕΧΝ. Γ.Ε.Ε. Διεύθυνση Τεχν. Υπ. Έργων Το παρόν συνοδεύει το μετ. 934/2α-3-3-2013 , έτηρ. 3-3-3-2013 Κόρινθος	
Θέση Δ.Δ. Αθίκλων του Δήμου Κορινθίων	
Μελέτητης ΜΑΡΙΑΕΝΑ ΣΟΥΚΟΥΛΗ & ΜΑΡΓΑΡΙΤΑ ΣΟΥΚΟΥΛΗ	ΠΟΛΙΤΙΚΟΙ ΜΗΧΑΝΙΚΟΙ
ΤΟΠΟΓΡΑΦΙΚΟ ΚΑΙ ΥΨΟΜΕΤΡΙΚΟ ΔΙΑΓΡΑΜΜΑ ΑΡΧΕΙΟ	
ΜΕΛΕΤΗ ΟΡΙΟΘΕΤΗΣΗΣ & ΔΙΕΥΘΕΤΗΣΗΣ ΥΔΑΤΟΡΕΜΑΤΟΣ ΔΥΤΙΚΑ ΤΗΣ ΙΔΙΟΚΤΗΣΙΑΣ ΠΟΤΗΡΗ ΣΠΥΡΟΥ & ΠΟΤΗΡΗ ΕΥΑΓΓΕΛΙΑΣ-ΑΙΚΑΤΕΡΙΝΗΣ ΣΤΟ Δ.Δ. ΑΘΙΚΛΩΝ ΤΟΥ ΔΗΜΟΥ ΚΟΡΙΝΘΙΩΝ ΣΧΕΔΙΟ 3	
Κλίμακα 1 : 250	
Χρονος μελέτης ΜΑΡΤΙΟΣ 2012	
Το παρόν συνοδεύει την αριθμ. 44623/870/13 απόφαση Γενικού Διευθυντή Χωροταξικής & Περιβαλλοντικής Πολιτικής	
 ΜΑΡΙΑΕΝΑ Σ. ΣΟΥΚΟΥΛΗ ΠΤΥΧ. ΠΟΛΙΤΙΚΟΣ ΜΗΧΑΝΙΚΟΣ ΑΡ. ΜΗΤΡΩΟΥ ΤΕΕ 9941 ΕΛΕΥΘ. 078306020 ΤΗΛ 2741 0 80986 5 970540 ΜΑΡΓΑΡΙΤΑ Σ. ΣΟΥΚΟΥΛΗ ΠΟΛΙΤΙΚΟΣ ΜΗΧΑΝΙΚΟΣ ΜΕΛΟΣ ΤΕΕ ΑΝΤΙΣΤ.	

ΕΘΝΙΚΟ ΤΥΠΟΓΡΑΦΕΙΟ**ΕΦΗΜΕΡΙΣ ΤΗΣ ΚΥΒΕΡΝΗΣΕΩΣ****ΤΙΜΗ ΠΩΛΗΣΗΣ ΦΥΛΛΩΝ ΤΗΣ ΕΦΗΜΕΡΙΔΑΣ ΤΗΣ ΚΥΒΕΡΝΗΣΕΩΣ****Σε έντυπη μορφή:**

- Για τα Φ.Ε.Κ. από 1 έως 16 σελίδες σε 1 € προσαυξανόμενη κατά 0,20 € για κάθε επιπλέον οκτασέλιδο ή μέρος αυτού.
- Για τα φωτοαντίγραφα Φ.Ε.Κ. σε 0,15 € ανά σελίδα.

Σε μορφή DVD/CD:

Τεύχος	Ετήσια έκδοση	Τριμηνιαία έκδοση	Μηνιαία έκδοση	Τεύχος	Ετήσια έκδοση	Τριμηνιαία έκδοση	Μηνιαία έκδοση
Α'	150 €	40 €	15 €	Α.Α.Π.	110 €	30 €	-
Β'	300 €	80 €	30 €	Ε.Β.Ι.	100 €	-	-
Γ'	50 €	-	-	Α.Ε.Δ.	5 €	-	-
Υ.Ο.Δ.Δ.	50 €	-	-	Δ.Δ.Σ.	200 €	-	20 €
Δ'	110 €	30 €	-	Α.Ε.-Ε.Π.Ε.	-	-	100 €

- Η τιμή πώλησης μεμονωμένων Φ.Ε.Κ. σε μορφή cd-rom από εκείνα που διατίθενται σε ψηφιακή μορφή και μέχρι 100 σελίδες, σε 5 € προσαυξανόμενη κατά 1 € ανά 50 σελίδες.

ΕΤΗΣΙΕΣ ΣΥΝΔΡΟΜΕΣ Φ.Ε.Κ.

Τεύχος	Έντυπη μορφή	Τεύχος	Έντυπη μορφή	Τεύχος	Έντυπη μορφή
Α'	225 €	Δ'	160 €	Α.Ε.-Ε.Π.Ε.	2.250 €
Β'	320 €	Α.Α.Π.	160 €	Δ.Δ.Σ.	225 €
Γ'	65 €	Ε.Β.Ι.	65 €	Α.Σ.Ε.Π.	70 €
Υ.Ο.Δ.Δ.	65 €	Α.Ε.Δ.	10 €	Ο.Π.Κ.	-

- Το τεύχος Α.Σ.Ε.Π. (έντυπη μορφή) θα αποστέλλεται σε συνδρομητές ταχυδρομικά, με την επιβάρυνση των 70 €, ποσό το οποίο αφορά τα ταχυδρομικά έξοδα.

- Η καταβολή γίνεται σε όλες τις Δημόσιες Οικονομικές Υπηρεσίες (Δ.Ο.Υ.). Το πρωτότυπο διπλότυπο (έγγραφο αριθμ. πρωτ. 9067/28.2.2005 2η Υπηρεσία Επιτρόπου Ελεγκτικού Συνεδρίου) με φροντίδα των ενδιαφερομένων, πρέπει να αποστέλλεται ή να κατατίθεται στο Εθνικό Τυπογραφείο (Καποδιστρίου 34, Τ.Κ. 104 32 Αθήνα).
- Σημειώνεται ότι φωτοαντίγραφα διπλοτύπων, ταχυδρομικές Επιταγές για την εξόφληση της συνδρομής, δεν γίνονται δεκτά και θα επιστρέφονται.
- Οι οργανισμοί τοπικής αυτοδιοίκησης, τα νομικά πρόσωπα δημοσίου δικαίου, τα μέλη της Ένωσης Ιδιοκτητών Ημερησίου Τύπου Αθηνών και Επαρχίας, οι τηλεοπτικοί και ραδιοφωνικοί σταθμοί, η Ε.Σ.Η.Ε.Α, τα τριτοβάθμια συνδικαλιστικά όργανα και οι τριτοβάθμιες επαγγελματικές ενώσεις δικαιούνται έκπτωσης πενήντα τοις εκατό (50%) επί της ετήσιας συνδρομής.
- Το ποσό υπέρ Τ.Α.Π.Ε.Τ. (5% επί του ποσού συνδρομής), καταβάλλεται ολόκληρο (Κ.Α.Ε. 3512) και υπολογίζεται πριν την έκπτωση.
- Στην Ταχυδρομική συνδρομή του τεύχους Α.Σ.Ε.Π. δεν γίνεται έκπτωση.

Πληροφορίες για δημοσιεύματα που καταχωρίζονται στα Φ.Ε.Κ. στο τηλ.: 210 5279000.

Φωτοαντίγραφα παλαιών Φ.Ε.Κ.: τηλ.: 210 8220885.

Τα φύλλα όλων των τευχών της Εφημερίδας της Κυβερνήσεως διατίθενται δωρεάν σε ηλεκτρονική μορφή από την ιστοσελίδα του Εθνικού Τυπογραφείου (www.et.gr)

Ηλεκτρονική Διεύθυνση: <http://www.et.gr> - e-mail: webmaster.et@et.gr

ΟΙ ΥΠΗΡΕΣΙΕΣ ΕΞΥΠΗΡΕΤΗΣΗΣ ΠΟΛΙΤΩΝ ΛΕΙΤΟΥΡΓΟΥΝ ΚΑΘΗΜΕΡΙΝΑ ΑΠΟ 08:00 ΜΕΧΡΙ 13:30



* 0 4 0 0 2 2 4 1 0 0 5 1 3 0 0 0 8 *

ΑΠΟ ΤΟ ΕΘΝΙΚΟ ΤΥΠΟΓΡΑΦΕΙΟ

ΚΑΠΟΔΙΣΤΡΙΟΥ 34 * ΑΘΗΝΑ 104 32 * ΤΗΛ. 210 52 79 000 * FAX 210 52 21 004