



ΕΦΗΜΕΡΙΣ ΤΗΣ ΚΥΒΕΡΝΗΣΕΩΣ

ΤΗΣ ΕΛΛΗΝΙΚΗΣ ΔΗΜΟΚΡΑΤΙΑΣ

ΤΕΥΧΟΣ ΤΕΤΑΡΤΟ

Αρ. Φύλλου 239

15 Μαΐου 2013

ΠΕΡΙΕΧΟΜΕΝΑ

ΑΠΟΦΑΣΕΙΣ

Καθορισμός ορίων αιγιαλού και παραλίας στην περιοχή 'ΚΑΡΝΙΑ', Τοπικής Κοινότητας Μελάμπων, Δήμου Αγίου Βασιλείου, Νομού Ρεθύμνης (ενδιαφερόμενοι Carla Eysermans - Michel Adriaens) 1
Κήρυξη ως αναδασωτέας, έκτασης εμβαδού Ε=20.522,041 τ.μ. στη θέση «Λύκου», Τοπικής Κοινότητας Αρχοντικού, Δήμου Ανατολικής Μάνης, Περιφερειακής Ενότητας Λακωνίας..... 2

ΑΠΟΦΑΣΕΙΣ

Αριθ. 1840 (1)
Καθορισμός ορίων αιγιαλού και παραλίας στην περιοχή "ΚΑΡΝΙΑ", Τοπικής Κοινότητας Μελάμπων, Δήμου Αγίου Βασιλείου, Νομού Ρεθύμνης (ενδιαφερόμενοι Carla Eysermans - Michel Adriaens).

Ο ΓΕΝΙΚΟΣ ΓΡΑΜΜΑΤΕΑΣ ΑΠΟΚΕΝΤΡΩΜΕΝΗΣ ΔΙΟΙΚΗΣΗΣ ΚΡΗΤΗΣ

Έχοντας υπόψη:

1. Τις διατάξεις:

α) του Ν.3852/2010 (ΦΕΚ 87 τ.Α') «Νέα Αρχιτεκτονική της Αυτοδιοίκησης και της Αποκεντρωμένης Διοίκησης - Πρόγραμμα Καλλικράτης».

β) του Ν. 2971/2001 (Φ.Ε.Κ. 285 τ.Α') «Αιγιαλός και παραλία και άλλες διατάξεις»,

γ) το άρθρο 113 του Ν. 3978/2011 (ΦΕΚ 137 τ.Α') «Δημόσιες Συμβάσεις Έργων, Υπηρεσιών και Προμηθειών στους τομείς της Άμυνας και της Ασφάλειας - Εναρμόνιση με την Οδηγία 2009/81/ΕΚ - Ρύθμιση Θεμάτων του Υπουργείου Εθνικής Άμυνας», σύμφωνα με το οποίο καθορίζεται η αρμοδιότητα του ΓΕΕΘΑ στη διαδικασία Καθορισμού των ορίων αιγιαλού και παραλίας και προσδιορίζεται ότι η έκθεση και το διάγραμμα επικυρώνονται με απόφαση του Γενικού Γραμματέα Αποκεντρωμένης Διοίκησης.

δ) του άρθρου 46, παρ. 21 του Ν.3220/2004 (Φ.Ε.Κ. 15 τ.Α'), σύμφωνα με το οποίο αρμοδιότητες του Υπουργού Οικονομίας και Οικονομικών, οι οποίες ανήκαν ή είχαν μεταβιβασθεί στους Νομάρχες, μέχρι την έναρξη λειτουργίας των Νομαρχιακών Αυτοδιοικήσεων και αφορούν θέματα των Υπηρεσιών του Υπουργείου Οικονομίας και Οικονομικών,

που εξαιρέθηκαν από την κατάργηση, με τις διατάξεις της § 2 του άρθρου 39, του Ν. 2218/1994, περιέρχονται στο Γενικό Γραμματέα της Περιφέρειας,

ε) του Ν.3200/1955 (Φ.Ε.Κ. 97 τ.Α') «Περί διοικητικής αποκέντρωσης», όπως αυτές τροποποιήθηκαν, συμπληρώθηκαν και ισχύουν σήμερα, με τα Ν.Δ. 532/1970, Β.Δ. 704/1970, Β.Δ. 705/1970, Β.Δ. 192/1972, Π.Δ. 71/1984, Π.Δ. 347/1986, Ν. 2026/1992 και Π.Δ. 97/1993.

στ) του Π.Δ 136/2010 (ΦΕΚ 229 τ.Α') «Οργανισμός της Αποκεντρωμένης Διοίκησης Κρήτης».

2. Τη με αριθ. 37930/Δ10Ε/1264/14.10.2005 (Φ.Ε.Κ 1432/05 τ.Β') κοινή απόφαση του Πρωθυπουργού και του Υπουργού Οικονομίας και Οικονομικών για τον καθορισμό των αρμοδιοτήτων των Υφυπουργών Οικονομίας και Οικονομικών.

3. Το με αριθ. 1030067/296/Α0006/07.04.2004 έγγραφο της Δ/σης Οργάνωσης της Γενικής Δ/σης Διοικητικής Υποστήριξης του Υπουργείου Οικονομίας και Οικονομικών «Διευκρινίσεις για τις αρμοδιότητες των Υφυπουργών Οικονομίας και Οικονομικών που περιέρχονται από 10.04.2004 στους Γενικούς Γραμματείς Περιφερειών».

4. Την αριθ. 4542/13-09-2011/ΠΟΛ.1191/13.09.2011 εγκύκλιο της Διεύθυνσης Δημόσιας Περιουσίας του Υπουργείου Οικονομικών σχετικά με την παροχή οδηγιών για την εφαρμογή των προβλεπόμενων ρυθμίσεων από το άρθρο 113 του Ν. 3978/2011 (ΦΕΚ 137 τ.Α').

5. Το τοπογραφικό διάγραμμα σε κλίμακα 1:500, που σύνταξε η Καρανάσιου Σοφία, Αγρονόμος Τοπογράφος Μηχ/κός, τον Ιούλιο του 2012, το οποίο ελέγχθηκε και θεωρήθηκε ως προς την ακρίβεια της αποτύπωσης απ' την Ψαρουδάκη Χρυσάνθη, Τοπογράφο Μηχανικό, ΠΕ/Α', Προϊσταμένη της Κτηματικής Υπηρεσίας Ρεθύμνου στις 20.03.2013

6. Το αριθ. Φ.119/265736/Σ.212/21.01.2013 έγγραφο του ΓΕΕΘΑ, σύμφωνα με το οποίο από πλευράς αρμοδιότητας του όπως αυτές απορρέουν από το άρθρο 17 του Ν.2971/2001, δεν έχει αντίρρηση για τη συνέχιση της διαδικασίας καθορισμού των ορίων αιγιαλού - παραλίας και τυχόν υπάρχοντος παλαιού αιγιαλού στη θέση «ΚΑΡΝΙΑ», Δήμου Αγίου Βασιλείου, Νομού Ρεθύμνης.

7. Την από 20.03.2013 έκθεση της κατά το άρθρο 3 του Ν.2971/2001 αρμόδιας Επιτροπής για τον καθορισμό ορίων αιγιαλού και παραλίας στην περιοχή «Κάρνια», Τοπικής Κοινότητας Μελάμπων, Δήμου Αγίου Βασιλείου (ενδιαφερόμενοι Carla Eysermans - Michel Adriaens), Νομού Ρεθύμνης.

8. Το με αριθ. 501/10.04.2013 έγγραφο της Κτηματικής Υπηρεσίας Ρεθύμνου σύμφωνα με το οποίο διαβιβάστηκε στην Αποκεντρωμένη Διοίκηση Κρήτης (Δ/νση Οικονομικού -Τμήμα Δημόσιας Περιουσίας) το σύνολο της σχετικής αλληλογραφίας και σχέδιο απόφασης για την έκδοση επικυρωτικής πράξης, αποφασίζουμε:

Επικυρώνουμε την από 20.03.2013 Έκθεση της κατά το άρθρο 3 του Ν.2971/19.12.2001 Αρμόδιας Επιτροπής περί καθορισμού των ορίων αιγιαλού και δημιουργίας ζώνης παραλίας στη θέση «ΚΑΡΝΙΑ», Τοπικής Κοινότητας Μελάμπων του Δήμου Αγίου Βασιλείου, Νομού Ρεθύμνης, καθώς επίσης και το από Ιούλιο 2012 τοπογραφικό, υψομετρικό και κτηματολογικό διάγραμμα κλίμακας 1:500, το οποίο συντάχθηκε από την Καρανάσιου Σοφία, Αγρονόμο Τοπογράφο Μηχ/κό, ελέγχθηκε και θεωρήθηκε για την ακρίβεια της αποτύπωσης στις 20.03.2013 από την Ψαρουδάκη Χρυσάνθη, Τοπογράφο Μηχανικό, Προϊσταμένη της Κτηματικής Υπηρεσίας Ρεθύμνου.

1) Καθορίζουμε τις οριογραμμές αιγιαλού, παραλίας και τη ζώνη παραλίας στο παραπάνω τοπογραφικό διάγραμμα ως εξής:

ΟΡΙΟΓΡΑΜΜΗ ΑΙΓΙΑΛΟΥ με κόκκινη συνεχή πολυγωνική γραμμή όπως ορίζεται από τα σημεία 1-2-3- -10-11 της οποίας οι κορυφές έχουν συντεταγμένες του κρατικού δικτύου.

ΟΡΙΟΓΡΑΜΜΗ ΠΑΡΑΛΙΑΣ με κίτρινη συνεχή πολυγωνική γραμμή όπως ορίζεται από τα σημεία 1'-2-3'- -10' -11', η οποία ορίζεται παράλληλα προς τη γραμμή του αιγιαλού και σε απόσταση 15,00μ. και της οποίας οι κορυφές έχουν συντεταγμένες του κρατικού δικτύου, για την εξυπηρέτηση της επικοινωνίας με τη θάλασσα.

Η απόφαση αυτή μαζί με την έκθεση της Επιτροπής και το τοπογραφικό διάγραμμα να δημοσιευθούν στην Εφημερίδα της Κυβερνήσεως.

Ηράκλειο, 25 Απριλίου 2013

Ο Γενικός Γραμματέας
Αποκεντρωμένης Διοίκησης
ΓΕΩΡΓΙΟΣ ΔΕΙΚΤΑΚΗΣ

**ΕΚΘΕΣΗ ΕΠΙΤΡΟΠΗΣ ΚΑΘΟΡΙΣΜΟΥ
ΤΩΝ ΟΡΙΩΝ ΑΙΓΙΑΛΟΥ ΚΑΙ ΠΑΡΑΛΙΑΣ
(Ν. 2971/12-12-01 ΦΕΚ 285 τ.Α')**

Για τον καθορισμό των ορίων αιγιαλού και παραλίας στην περιοχή «Κάρνια» Τ.Κ. Μελάμπων Δήμου Αγίου Βασιλείου Νομού Ρεθύμνης, (ενδιαφερόμενοι Carla Eysermans, Michel Adriaens)

Ρέθυμνο: 20-03-2013

Οι υπογεγραμμένοι:

1. Ψαρουδάκη Χρυσάνθη, Τοπογράφος Μηχανικός Π.Ε., Προϊσταμένη της Κτηματικής Υπηρεσίας Ρεθύμνου, ως πρόεδρος,

2. Καλιτσούνακης Νικόλαος, Τοπογράφος Μηχανικός Τ.Ε., υπάλληλος της Κτηματικής Υπηρεσίας Ρεθύμνου, ως μέλος,

3. Παττακός Κωνσταντίνος, Υπολιμενάρχης Ρεθύμνου, ως μέλος,

4. Πίτερη Άννα, Τοπογράφος Μηχανικός, υπάλληλος Δ/νσης Τεχνικών Έργων Περιφερειακής Ενότητας Ρεθύμνου, ως μέλος, απούσα.

5. Μαυράκης Εμμανουήλ, Διευθυντής Δ/νσης ΠΕΧΩ Αποκεντρωμένης Διοίκησης Κρήτης, ως μέλος, απών, αποτελούντες την Επιτροπή Καθορισμού των ορίων αιγιαλού και παραλίας, σύμφωνα με το άρθρο 3 του Ν. 2971/12-12-01 και την αριθμ. πρωτ. 3952/3483/3422/26-9-2011 απόφαση του Γενικού Γραμματέα Περιφέρειας Κρήτης, που συγκλήθηκε κατόπιν πρόσκλησης της Προέδρου αυτής, μεταβήκαμε επί τόπου την 20-03-2013 στην προαναφερόμενη περιοχή.

Αφού λάβαμε υπόψη:

1. Το υπό της Καρανάσιου Σοφίας, Αγρονόμου-Τοπογράφου Μηχανικού, συνταχθέντος από Ιούλιο 2012 τοπογραφικό διάγραμμα κλίμακας 1:500, το οποίο ελέγχθηκε και θεωρήθηκε στις 20-03-2013 από την Ψαρουδάκη Χρυσάνθη, Τοπογράφο Μηχανικό, Προϊσταμένη της Κτηματικής Υπηρεσίας Ρεθύμνου.

2. Τις διατάξεις του Ν. 2971/2001 (ΦΕΚ 285/19-12-01 τ.Α') «Αιγιαλός, Παραλία και άλλες διατάξεις», όπως ισχύει σήμερα και ειδικότερα τις διατάξεις του άρθρου 9, καθώς και την αριθμ. 1089532π.ε./8205π.ε./Β 0010/20-04-2005 κοινή υπουργική απόφαση «στοιχεία καθορισμού αιγιαλού και παραλίας», δηλαδή:

- Η προς καθορισμό περιοχή είναι βραχώδης σ' όλο το μήκος της ακτής.

- Η κλίση του εδάφους είναι απότομη και σχεδόν κατακόρυφη σε όλο το μήκος της ακτής.

- Τα βάθη είναι σχετικά μικρά και φτάνουν στα 20μ. περίπου, σε απόσταση 300μ. από την ακτή.

- Το ανάπτυσμα πελάγους είναι πολύ μεγάλο σε όλη την περιοχή, και επηρεάζεται κυρίως από νότιους και νοτιοδυτικούς ανέμους.

- Δεν υπάρχουν καταγεγραμμένα Δημόσια Κτήματα στην περιοχή.

- Δεν υφίσταται Κτηματολόγιο και ζώνη αρχαιολογικής προστασίας, ούτε προστατευόμενα ευπαθή οικοσυστήματα.

- Η υπό καθορισμό περιοχή είναι εκτός σχεδίου πόλης και εκτός ορίων οικισμών.

3. Την εκ της επί τόπου μετάβασης σχηματισθείσα αντίληψη για το πλάτος της βρεχόμενης ζώνης ξηράς, αποφασίζει:

Καθορίζει σύμφωνα με το παραπάνω τοπογραφικό διάγραμμα:

α Την οριογραμμή του αιγιαλού με κόκκινη συνεχή πολυγωνική γραμμή 1, 2, 3, ... 11, της οποίας οι κορυφές έχουν συντεταγμένες του κρατικού δικτύου.


β Την οριογραμμή της παραλίας με κίτρινη συνεχή πολυγωνική γραμμή 1', 2', 3', ... 11', η οποία ορίζεται παράλληλα προς τη γραμμή αιγιαλού και σε απόσταση 15.00 μ., της οποίας οι κορυφές έχουν συντεταγμένες του κρατικού δικτύου, για την εξυπηρέτηση της επικοινωνίας με τη θάλασσα.

Ρέθυμνο, 20 Μαρτίου 2013


Η Πρόεδρος
ΧΡΥΣΑΝΘΗ ΨΑΡΟΥΔΑΚΗ


Τα Μέλη

ΝΙΚΟΛΑΟΣ ΚΑΛΙΤΣΟΥΝΑΚΗΣ
ΚΩΝΣΤΑΝΤΙΝΟΣ ΠΑΤΤΑΚΟΣ

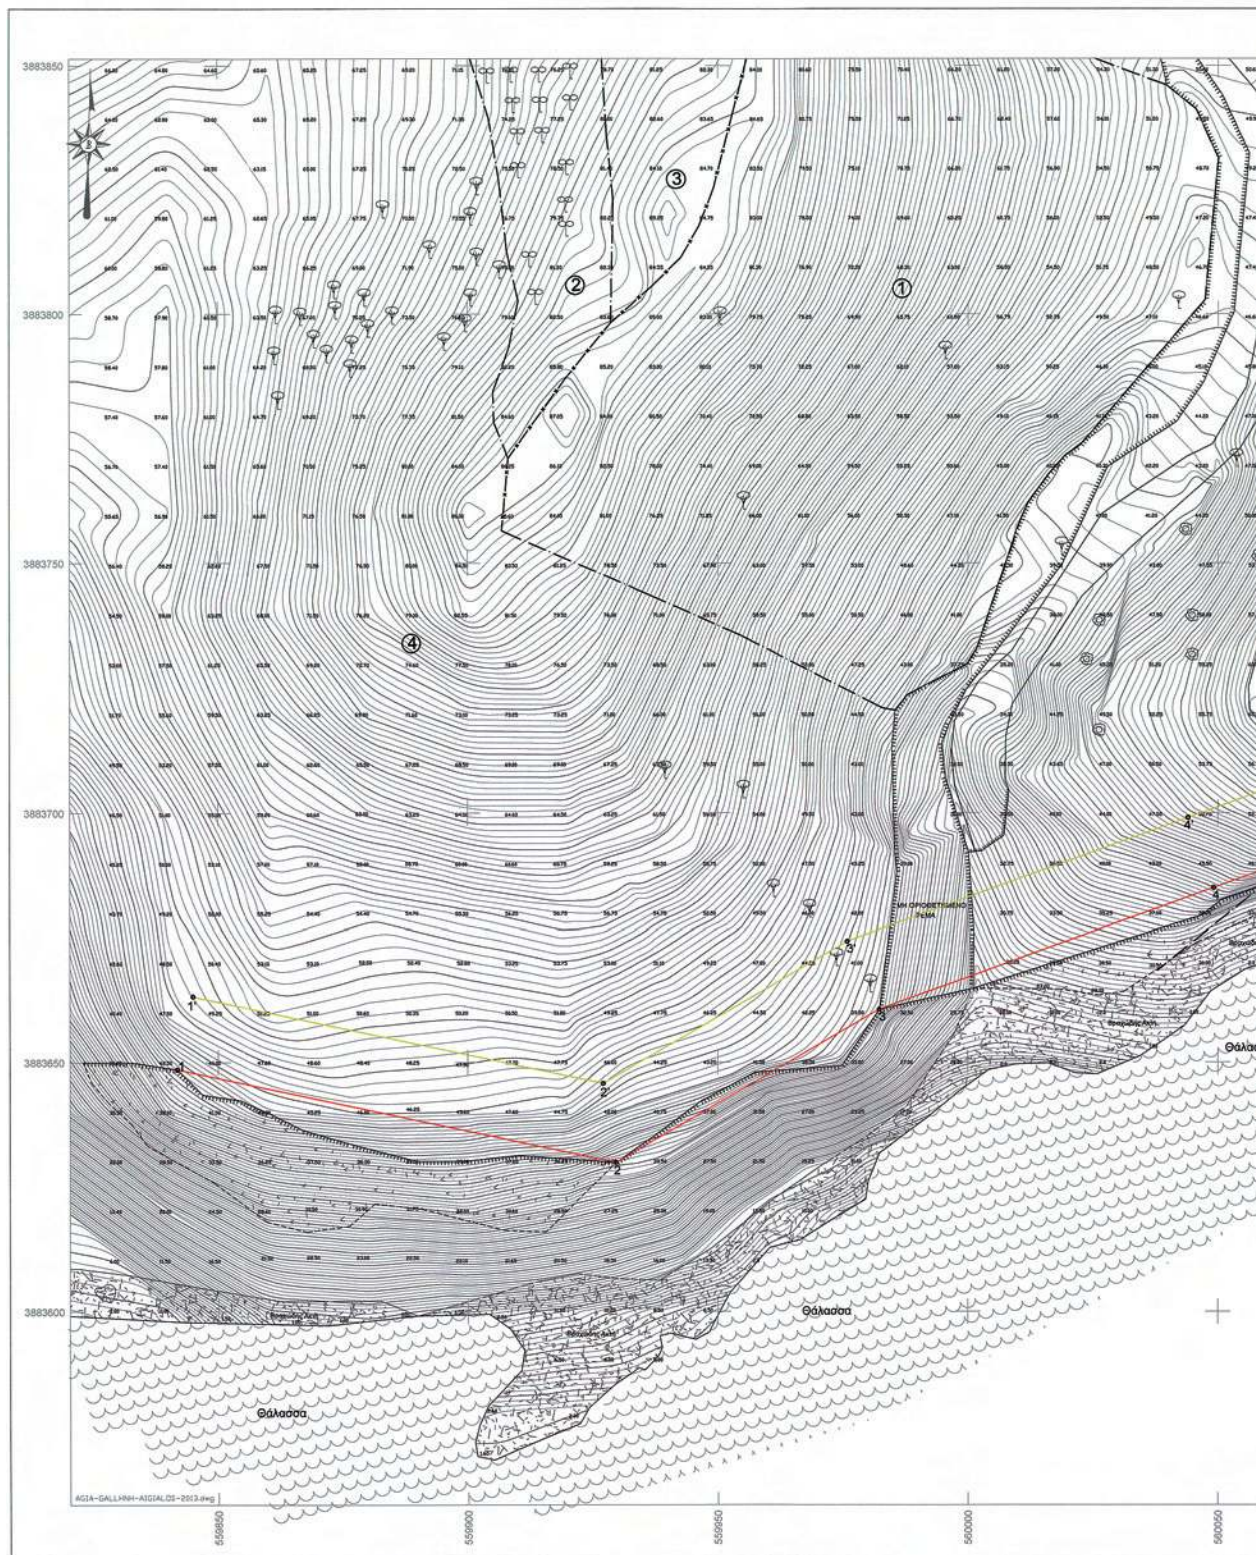

ΕΘΝΙΚΟ ΤΥΠΟΓΡΑΦΕΙΟ
Για τεχνικούς λόγους στο σχεδιάγραμμα,
έγινε σμίκρυνση, κατά ποσοστό **33%**

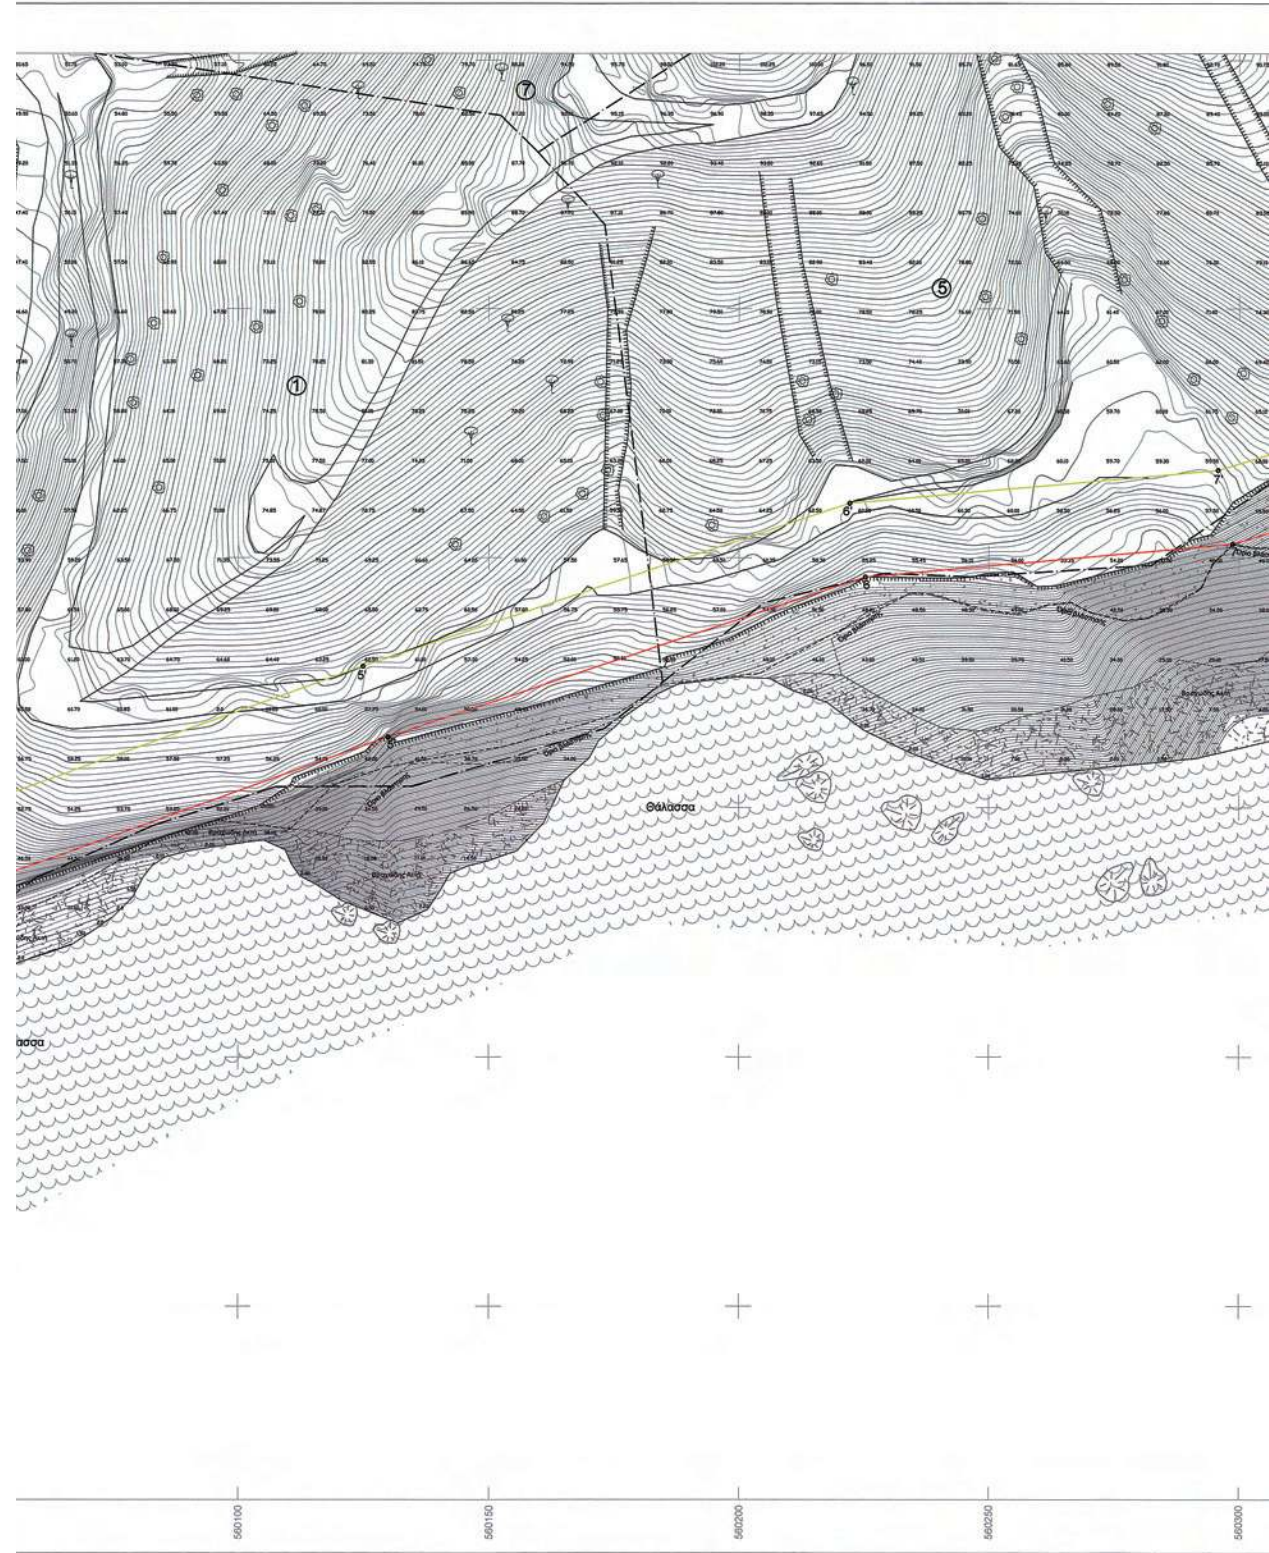

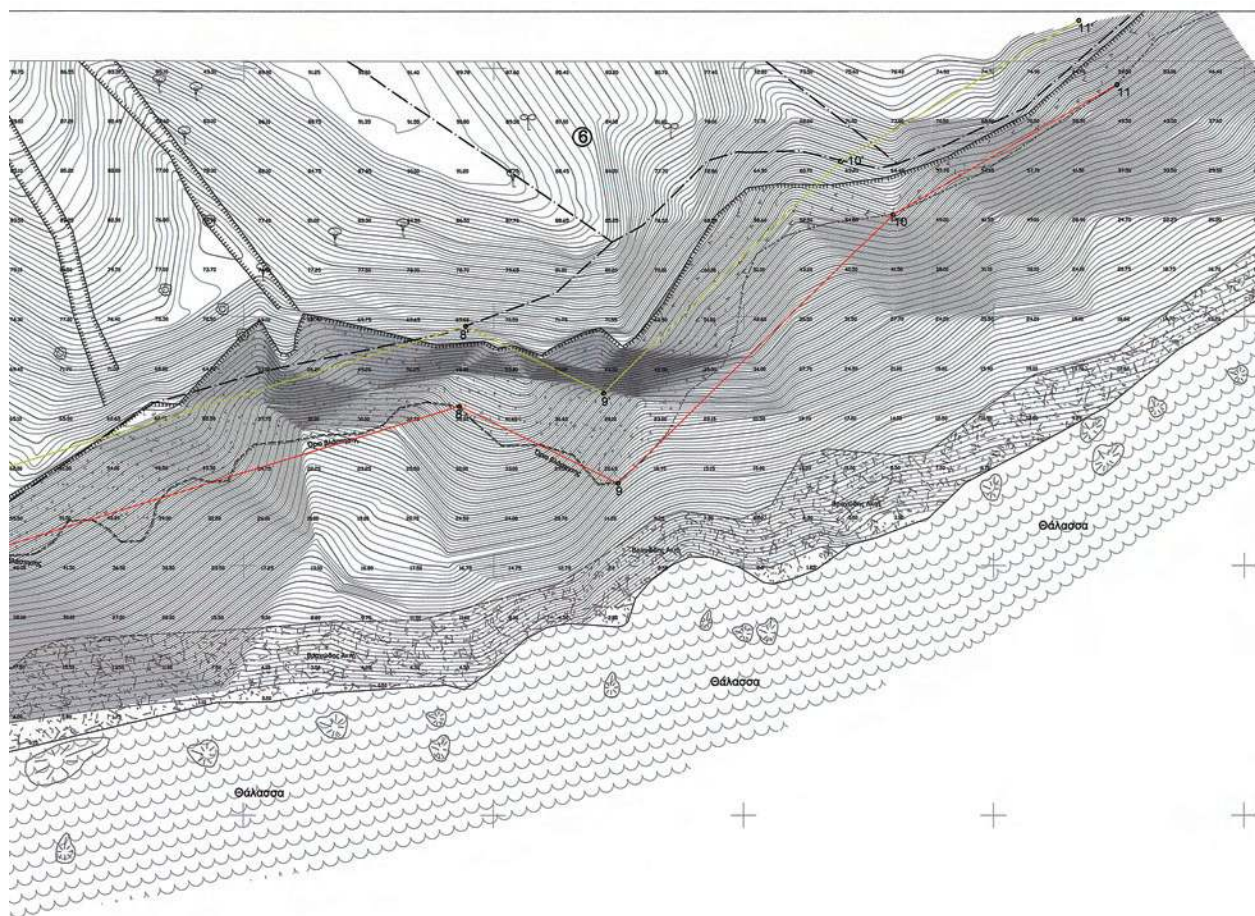

ΥΠΟΜΝΗΜΑ		
	ΒΟΡΡΑΣ	ΚΑΝΥΒΟΣ
	ΒΡΑΧΟΣ	ΚΥΡΙΕΣ ΙΣΟΓΕΙΕΣ
	ΣΥΜΑΤΟΓΕΙΩΜΑ	ΔΕΥΤΕΡΕΥΟΥΣΕΣ ΙΣΟΓΕΙΕΣ
	ΕΥΛΑ, ΔΕΝΤΡΟ, ΘΑΜΝΟΙ	ΣΤΑΣΕΙΣ
	ΟΡΙΟ ΙΔΙΟΚΤΗΣΙΑΣ	ΑΚΤΟΓΡΑΜΜΗ
	ΧΩΜΑΤΟΔΡΟΜΟΣ	ΟΡΙΟ ΒΛΑΣΤΗΣΗΣ
	ΥΨΟΜΕΤΡΑ	ΠΩΔ ΠΡΑΝΟΥΣ
	ΦΥΤΩ ΠΡΑΝΟΥΣ	ΒΡΑΧΟΣ

550350

550400


550450

550500


550550



ΑΠΟΣΠΑΣΜΑ ΧΑΡΤΟΥ ΓΥΣ ΚΑ. 1:50000

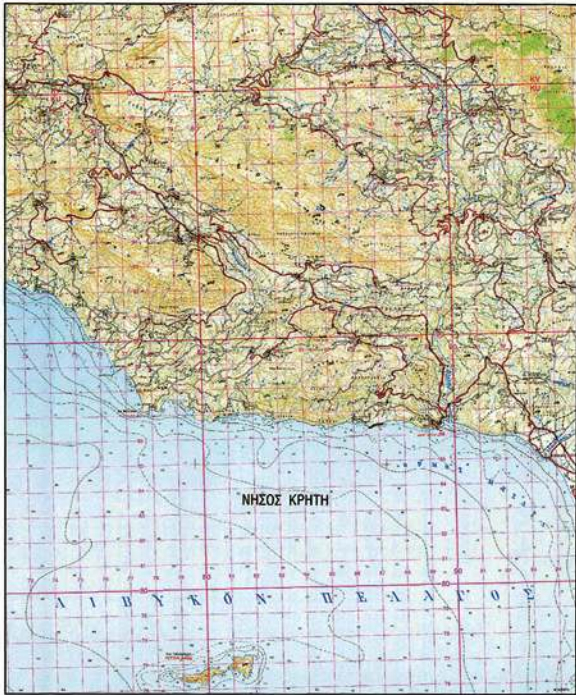

ΑΠΟΣΠΑΣΜΑ ΧΑΡΤΟΥ ΓΥΣ 9544_1 ΚΑ. 1:5000

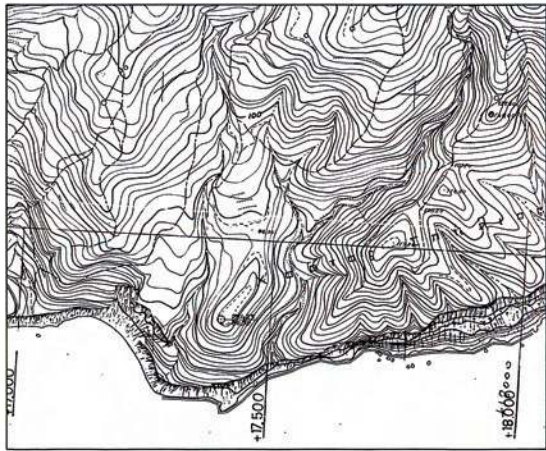

Κτηματολογικός Πίνακας	
Αριθμηση	Ιδιοκτήτρια
1	Carla Eyseermans, Michel Adrians
2	Κληρ. Παπαδόκη Γεωργίου
3	Βουλγαράκης Χαράλαμπος
4	Χριστοφοράκης Νικόλαος
5	Carla Eyseermans
6	Κληρ. Κατωδάκη Ευτυχίας
7	Michel Adrians

ΠΙΝΑΚΑΣ ΣΥΝΤΕΤΑΓΜΕΝΩΝ ΟΡΙΩΝ ΑΙΓΑΛΟΥ ΣΕ ΕΓΓΑ '87		
Σημείο	X	Y
1	559841.82	3883648.55
2	559929.65	3883629.68
3	559982.39	3883660.61
4	560049.15	3883694.93
5	560130.00	3883714.10
6	560225.25	3883746.14
7	560298.70	3883752.74
8	560393.15	3883781.95
9	560424.85	3883766.49
10	560479.83	3883820.50
11	560524.54	3883846.67

ΠΙΝΑΚΑΣ ΣΥΝΤΕΤΑΓΜΕΝΩΝ ΟΡΙΩΝ ΠΑΡΑΛΙΑΣ ΣΕ ΕΓΓΑ '87		
Σημείο	X	Y
1'	559844.94	3883663.23
2'	559927.10	3883645.75
3'	559976.00	3883674.24
4'	560044.04	3883699.03
5'	560125.07	3883728.26
6'	560222.15	3883760.92
7'	560295.78	3883767.54
8'	560394.39	3883798.04
9'	560421.90	3883784.62
10'	560469.32	3883831.20
11'	560516.98	3883859.61

ΥΠΟΜΝΗΜΑ ΕΠΙΤΡΟΠΗΣ

- Το παρόν τοπογραφικό διάγραμμα συνοδεύει την από 20.03.2013 έκθεση της επιτροπής καθορισμού των ορίων αιγαλιού.
- Ερυθρά γραμμή 1 - 2 - 3 - - 11' οριογραμμή αιγαλιού
Κίτρινη γραμμή 1' - 2' - 3' - - 11' οριογραμμή παραλίας
- Οι κορυφές των οριογραμμών του αιγαλιού και της παραλίας ερμηνεύονται με συντεταγμένες του Κρατικού Τριγωνομετρικού Δικτύου, όπως φαίνεται στους συνημμένους πίνακες.
- Η οριογραμμή της παραλίας χαράσσεται σε σταθερή απόσταση 15 μέτρων από την οριογραμμή του αιγαλιού για την εξυπηρέτηση των σκοπών της παρ.1 του αρθ.7 Ν.2971/2001.
- Η Επιτροπή αποφανείται ότι δεν υφίσταται παλαιός αιγαλιός.

Η ΕΠΙΤΡΟΠΗ

Η πρόεδρος

ΣΥΛΛΟΓΗ ΦΩΤΟΓΡΑΦΙΑ
ΠΕΛΑ ΤΟΥ ΜΗΧΑΝΙΚΟΥ

Το μέλη

ΝΙΚΟΣ Ν. ΣΑΛΑΤΙΩΤΑΚΗΣ
ΤΕΧΝΙΚΟΣ ΜΗΧΑΝΙΚΟΣ Π.Α.
ΠΑΠΑΚΩΣ ΚΩΝΣΤΑΝΤΟΣ

ΤΟΠΟΓΡΑΦΙΚΟ ΔΙΑΓΡΑΜΜΑ ΚΑΘΟΡΙΣΜΟΥ ΟΡΙΩΝ ΑΙΓΑΛΟΥ - ΠΑΡΑΛΙΑΣ

ΘΕΣΗ ΠΕΡΙΦΕΡΕΙΑ ΚΡΗΤΗΣ, ΠΕΡΙΦΕΡΕΙΑΚΗ ΕΝΟΤΗΤΑ ΡΕΘΥΜΝΗΣ, ΔΗΜΟΣ ΑΓΙΟΥ ΒΑΣΙΛΕΙΟΥ, ΤΟΠΙΚΗ ΚΟΙΝΟΤΗΤΑ ΜΕΛΑΜΠΟΝ, ΘΕΣΗ "ΚΑΡΝΙΑ"

ΕΝΔΙΑΦΕΡΟΜΕΝΟΙ CARLA EYSEERMANS
MICHEL ADRIENS

ΜΕΛΕΤΗ ΣΟΦΙΑ ΚΑΡΑΝΑΣΙΟΥ Αγρονόμος & Τοπογράφος Μηχανικός ΕΜΠ

ΤΡΙΓΩΝΟΜΕΤΡΙΚΗ ΕΞΑΡΤΗΣΗ ΒΑΘΡΟ Γ.Υ.Σ. ΚΑΡΑΠΗΓΑΔΑ Χ=560304.524 Υ=3884949.452
ΥΨΟΜΕΤΡΙΚΗ ΑΦΗΤΗΡΙΑ Κ₀ = 0,9996
ΣΥΝΤΕΛΕΣΤΗΣ ΚΛΙΜΑΚΑΣ

ΜΕΘΟΔΟΣ ΑΠΟΤΥΠΩΣΗΣ ΑΠΟΤΥΠΩΣΗ ΜΕ GPS ΔΥΟ ΣΥΝΟΤΗΤΩΝ ΣΕ ΕΓΓΑ '87

ΠΙΝΑΚΙΔΕΣ	ΣΧΟΔΙΑΣΤΑΣΗ 0,5μ ΚΑ. 1:500 ΙΟΥΛΙΟΣ 2012	ΑΡΙΘΜΟΣ ΣΧΕΔΙΟΥ 1/1
1		

Ο ΣΥΝΤΑΣΑΣ ΜΗΧΑΝΙΚΟΣ ΕΛΕΓΧΘΗΚΕ ΕΠΙ ΤΟΠΟΥ ΓΙΑ ΤΗΝ ΑΚΡΙΒΕΙΑ ΤΗΣ ΑΠΟΤΥΠΩΣΗΣ ΘΕΩΡΗΘΗΚΕ

ΣΟΦΙΑ Σ. ΚΑΡΑΝΑΣΙΟΥ
ΑΓΡΟΝΟΜΟΣ & ΤΟΠΟΓΡΑΦΟΣ ΜΗΧΑΝΙΚΟΣ
ΕΘΝΙΚΟΥ ΜΕΤΣΟΒΙΟΥ ΠΟΛΥΤΕΧΝΕΙΟΥ
ΕΠΙΣΤ. Τ.Ε.Δ. ΑΡΧΙΤΕΚΤΟΝΙΚΩΝ ΣΧΕΔΙΩΝ 102079
ΥΠΕΥΘΥΝΗ ΚΑΤ'ΑΡΧΗΡΑΓΩΓΗΝ Τ.Ε. 164 51
Π.Α. 210 9929487 - ΤΗΛ. 6977 368743
Α.Φ.Μ. 107.1.0093.ΔΟΥ ΑΡΧΙΤΕΚΤΟΝΙΚΗΣ



Αριθ. 788

(2)

Κήρυξη ως αναδασωτέας, έκτασης εμβαδού Ε=20.522,041 τ.μ. στη θέση «Λύκου», Τοπικής Κοινότητας Αρχοντικού, Δήμου Ανατολικής Μάνης, Περιφερειακής Ενότητας Λακωνίας.

Ο ΓΕΝΙΚΟΣ ΓΡΑΜΜΑΤΕΑΣ
ΑΠΟΚΕΝΤΡΩΜΕΝΗΣ ΔΙΟΙΚΗΣΗΣ
ΠΕΛΟΠΟΝΝΗΣΟΥ, ΔΥΤΙΚΗΣ ΕΛΛΑΔΑΣ ΚΑΙ ΙΟΝΙΟΥ

Έχοντας υπόψη:

1. Τις διατάξεις των άρθρων 24 παρ. 1 και 117 παρ. 3 του Συντάγματος.

2. Τις διατάξεις των άρθρων 34, 38 και 41 του Ν.998/79 (ΦΕΚ 289Α/1979) «Περί προστασίας των δασών και των δασικών εν γένει εκτάσεων της Χώρας».

3. Τις διατάξεις του άρθρου 1 § 15 του Ν. 3208/2003 (ΦΕΚ 303Α/2003) «Προστασία των δασικών οικοσυστημάτων, κατάρτιση δασολογίου, ρύθμιση εμπορευμάτων δικαιωμάτων επί δασών και δασικών εν γένει εκτάσεων και άλλες διατάξεις».

4. Τις με αριθμ. 160417/1180/8.7.80 και 182447/3049/24.9.80 εγκύκλιες διαταγές του Υπουργείου Γεωργίας, που αναφέρονται στο εν λόγω θέμα.

5. Τις διατάξεις του Ν. 3852/2010 (ΦΕΚ 87Α/2010) «Νέα Αρχιτεκτονική της Αυτοδιοίκησης και της Αποκεντρωμένης Διοίκησης-Πρόγραμμα Καλλικράτης».

6. Το Π.Δ. 139/2010 (ΦΕΚ 232Α/2010) «Οργανισμός της Αποκεντρωμένης Διοίκησης Πελοποννήσου, Δυτικής Ελλάδας και Ιονίου».

7. Την 40/29-12-2010 πράξη του Υπουργικού Συμβουλίου (ΦΕΚ 247Α/2010) «Διαπίστωση της παύσης εκ του Νόμου των Γενικών Γραμματέων των Περιφερειών και διορισμός Γενικών Γραμματέων στις Αποκεντρωμένες Διοικήσεις του Κράτους».

8. Την υπ' αριθμ 13231/486/26-03-2013 πρόταση του Δασαρχείου Γυθείου, για κήρυξη της ανωτέρω έκτασης ως αναδασωτέας λόγω πυρκαγιάς.

9. Το υπ' αριθμ. 221525/4195/21-9-2011 έγγραφο του ΥΠΕΚΑ, αποφασίζουμε:

Κηρύσσουμε ως αναδασωτέα με σκοπό την αποκατάσταση με φυσική αναγέννηση της προϋπάρχουσας δασικής βλάστησης η οποία καλυπτόταν από θάμνους αειφυλλων πλατύφυλλων, (πουνάρι, κοκκορεβυθιά, σχοίνος, ασπάλαθος και μεμονωμένα άτομα βελανιδιάς) σε ποσοστό 70% που καταστράφηκε από πυρκαγιά, της κατηγορίας της παραγράφου 1 του άρθρου 3 του Ν. 998/79 «Περί προστασίας των δασών και των δασικών εν γένει εκτάσεων της Χώρας», όπως αυτή αναριθμήθηκε και ισχύει σύμφωνα με την παράγραφο 1, του άρθρου 9, του Ν. 3818/10, (ΦΕΚ-17 Α/16-2-2010), Δημόσιο Δάσος εμβαδού Ε= 20.522,041 τ.μ. στη θέση «Λύκου», Τοπικής Κοινότητας Αρχοντικού, Δήμου Ανατολικής Μάνης, Περιφερειακής Ενότητας Λακωνίας.

Η έκταση αυτή υπό στοιχεία (1, 2, 3,, 18, 19, 20, 1) εμβαδού 20.522,041 τ.μ. έχει κορυφές εξαρτημένες στο σύστημα απόλυτων συντεταγμένων ΕΓΣΑ 87, όπως φαίνεται στο συνημμένο θεωρημένο από το Δασάρχη Γυθείου, τοπογραφικό διάγραμμα, κλίμακας 1:2500 το οποίο συνέταξε ο Δασοπόνος Κακαλέτρης Χρήστος και απεικονίζεται σε απόσπασμα χάρτη εκδόσεως Γ.Υ.Σ. κλίμακας 1:5000 (Φ.Χ. 7362.8), με όρια:

Βόρεια: Με δασική έκταση.

Νότια: Με αγροτικό δρόμο.

Ανατολικά: Με δασική έκταση.

Δυτικά: Με δασική έκταση.


Κατά της ανωτέρω απόφασης, υπάρχει η δυνατότητα άσκησης αίτησης ακύρωσης, ενώπιον του (οικείου) τριμελούς Διοικητικού Εφετείου, εντός εξήντα (60) ημερών από την επομένη της δημοσίευσής ή της κοινοποίησής της.

Η απόφαση αυτή να δημοσιευθεί στην Εφημερίδα της Κυβερνήσεως.

Πάτρα, 25 Απριλίου 2013

Ο Γενικός Γραμματέας
Αποκεντρωμένης Διοίκησης
ΕΜΜΑΝΟΥΗΛ Α. ΑΓΓΕΛΑΚΑΣ

ΑΠΟΣΠΑΣΜΑ ΧΑΡΤΗ ΚΛΙΜΑΚΑΣ 1:5.000 Φ.Χ. ΓΥΘΕΙΟΝ Γ.Υ.Σ. ΑΡΙΘΜ. 7362.8 ΕΠΑΝΩ ΣΤΟΝ ΟΠΟΙΟ ΕΜΦΑΝΙΖΕΤΑΙ Η ΕΚΤΑΣΗ ΠΟΥ ΚΑΗΚΕ ΣΤΙΣ 29-2-2012 ΣΤΗ ΘΕΣΗ ΛΥΚΟΥΣ ΤΗΣ ΤΟΠΙΚΗΣ ΚΟΙΝΟΤΗΤΑΣ ΑΡΧΟΝΤΙΚΟΥ ΤΟΥ ΔΗΜΟΥ ΑΝΑΤΟΛΙΚΗΣ ΜΑΝΗΣ.

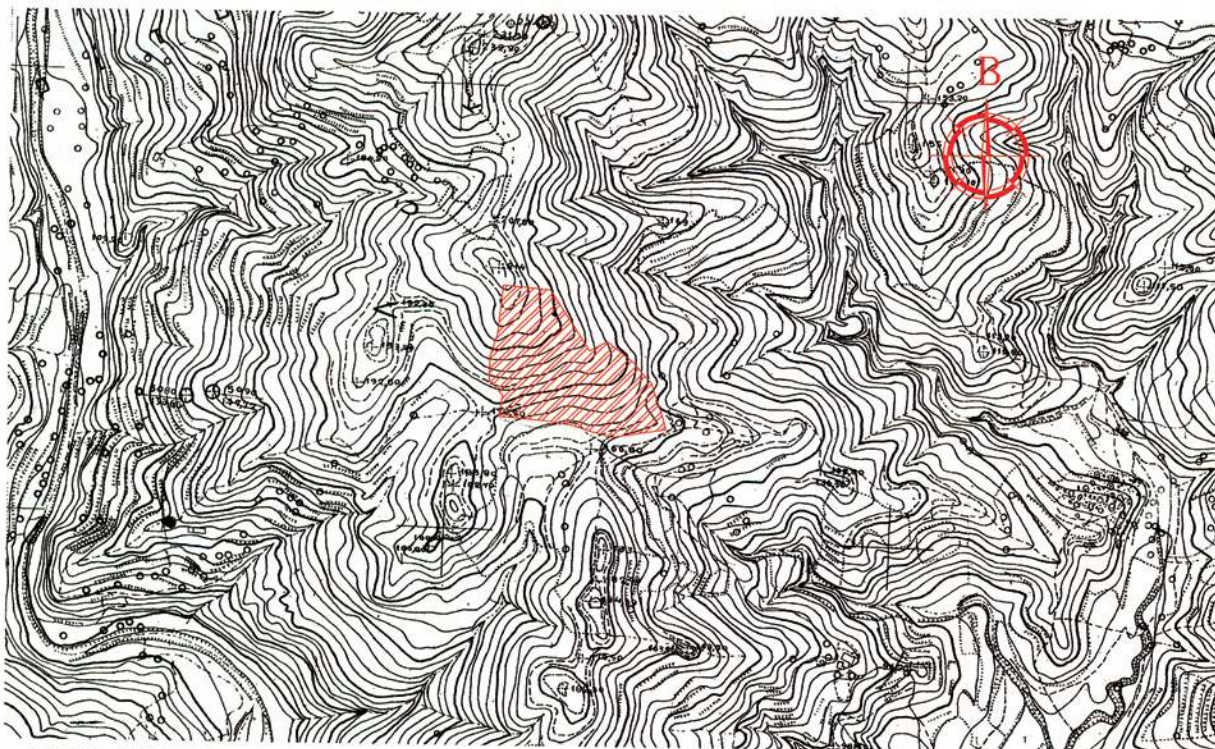

ΤΟΠΟΓΡΑΦΙΚΟ ΔΙΑΓΡΑΜΜΑ ΚΛΙΜΑΚΑΣ 1:2.500 ΤΗΣ ΕΚΤΑΣΗΣ ΠΟΥ ΚΑΗΚΕ ΚΑΙ ΘΑ ΚΗΡΥΧΘΕΙ ΑΝΑΛΑΣΩΤΕΑ ΣΤΙΣ 29-2-2012 ΣΤΗ ΘΕΣΗ ΛΥΚΟΥΣ ΤΗΣ ΤΟΠΙΚΗΣ ΚΟΙΝΟΤΗΤΑΣ ΑΡΧΟΝΤΙΚΟΥ ΤΟΥ ΔΗΜΟΥ ΑΝΑΤΟΛΙΚΗΣ ΜΑΝΗΣ.

Ανήκει στην απονομή μας
Αριθμ.



ΣΥΝΤΕΤΑΓΜΕΝΕΣ ΕΚΤΑΣΗΣ ΠΟΥ ΘΑ ΚΗΡΥΧΘΕΙ ΑΝΑΛΑΣΩΤΕΑ

Α/Α	ΣΥΝΤΕΤΑΓΜΕΝΕΣ Χ	ΣΥΝΤΕΤΑΓΜΕΝΕΣ Υ
1	365768.084	4075161.233
2	365782.529	4075160.070
3	365822.583	4075156.802
4	365850.172	4075152.309
5	365869.791	4075145.977
6	365894.518	4075139.236
7	365955.219	4075148.544
8	365949.378	4075168.112
9	365938.178	4075200.516
10	365929.910	4075209.174
11	365917.902	4075223.734
12	365888.475	4075246.584
13	365869.000	4075236.000
14	365853.907	4075259.195
15	365824.564	4075304.266
16	365772.000	4075309.000
17	365766.000	4075254.000
18	365758.000	4075230.000
19	365757.000	4075202.000
20	365772.000	4075185.000

Εκτάσεις που θα κηρυχθεί αναλλασώσιμα = 20.522,041 τ.μ.



ΥΠΟΜΝΗΜΑ

ΕΚΤΑΣΗ ΠΟΥ ΘΑ ΚΗΡΥΧΘΕΙ ΑΝΑΛΑΣΩΤΕΑ

ΕΘΝΙΚΟ ΤΥΠΟΓΡΑΦΕΙΟ

Για τεχνικούς λόγους στο σχεδιάγραμμα, έγινε σμίκρυνση, κατά ποσοστό **58%**



ΘΕΩΡΗΘΗΚΕ
Ο ΔΑΣΑΡΧΗΣ ΓΥΘΕΙΟΥ
ΔΑΣΙΚΟΣ ΕΠΥΡΙΑΩΝ
ΔΑΣΟΛΟΓΟΣ

Ο ΣΥΝΤΑΚΤΗΣ

ΚΑΚΑΛΕΤΡΗΣ ΧΡΗΣΤΟΣ
ΔΑΣΟΠΟΝΟΣ



* 0 4 0 0 2 3 9 1 5 0 5 1 3 0 0 0 8 *

ΑΠΟ ΤΟ ΕΘΝΙΚΟ ΤΥΠΟΓΡΑΦΕΙΟ

ΚΑΠΟΔΙΣΤΡΙΟΥ 34 * ΑΘΗΝΑ 104 32 * ΤΗΛ. 210 52 79 000 * FAX 210 52 21 004