



ΕΦΗΜΕΡΙΣ ΤΗΣ ΚΥΒΕΡΝΗΣΕΩΣ

ΤΗΣ ΕΛΛΗΝΙΚΗΣ ΔΗΜΟΚΡΑΤΙΑΣ

ΤΕΥΧΟΣ ΤΕΤΑΡΤΟ

Αρ. Φύλλου 277

31 Μαΐου 2013

ΠΕΡΙΕΧΟΜΕΝΑ

ΑΠΟΦΑΣΕΙΣ

- Επικύρωση οριογραμμών τμήματος υδατορέματος στη θέση Φώτη Λειβάδι Διμυλιάς της Δημοτικής Ενότητας Καμείρου Δήμου Ρόδου..... 1
- Επικύρωση καθορισμού οριογραμμών, τμήματος ανώνυμου υδατορέματος, το οποίο εφάπτεται των με αρ. 95, 96 και 97 οικοπέδων, κατά την Διανομή του έτους 1975, του οικισμού "Αναβρυτά", του Δήμου Γρεβενών, της Π.Ε. Γρεβενών, της Περιφέρειας Δ. Μακεδονίας..... 2

ΑΠΟΦΑΣΕΙΣ

- Αριθμ. οικ. 473 (1)
Επικύρωση οριογραμμών τμήματος υδατορέματος στη θέση Φώτη Λειβάδι Διμυλιάς της Δημοτικής Ενότητας Καμείρου Δήμου Ρόδου.

Η ΓΕΝΙΚΗ ΓΡΑΜΜΑΤΕΑΣ
ΑΠΟΚΕΝΤΡΩΜΕΝΗΣ ΔΙΟΙΚΗΣΗΣ ΑΙΓΑΙΟΥ

Έχοντας υπόψη:

1. Το άρθρο 6 του Ν.880/79 (ΦΕΚ 58/Α/22-3-79) όπως αντικαταστάθηκε με το άρθρο 5 του Ν.3010/02 (ΦΕΚ 91/Α/25.4.02), περί «Εναρμόνισης του Ν. 1650/1986 με τις οδηγίες 97/11 Ε.Ε και 98/61 Ε.Ε., διαδικασία οριοθέτησης και ρυθμίσεις θεμάτων για τα υδατορέματα και άλλες διατάξεις.» και ισχύει σήμερα.
2. Το άρθρο 6 της Αποφ.-3046/304/89 ΦΕΚ-59/Δ/3-2-89) Κτιριοδομικός κανονισμός, «Δόμηση κοντά σε ρέματα».
3. Το Ν. 2508/97 (ΦΕΚ 124 Α'/13.6.1997) περί «βιώσιμης οικιστικής ανάπτυξης των πόλεων και οικισμών της χώρας και άλλων διατάξεων».
4. Το Ν. 2690/99 (ΦΕΚ 45 Α'/9.3.1999) περί «Κύρωσης του κώδικα διοικητικής διαδικασίας και άλλων διατάξεων».
5. Τον Ν. 3852 (ΦΕΚ 87/Α/7.6.10) Νέα Αρχιτεκτονική της Αυτοδιοίκησης και της Αποκεντρωμένης Διοίκησης - Πρόγραμμα Καλλικράτης.
6. Το 143 Π.Δ. (ΦΕΚ 236/Α/27.12.10) Οργανισμός της Αποκεντρωμένης Διοίκησης Αιγαίου.

7. Την με αριθμ. οικ. 7681/Α.Φ. 2.6/11-08-2011 απόφαση του Γεν. Γραμματέα ΑΔΑ περί «άσκησης Αρμοδιοτήτων οριοθέτησης ρεμάτων και κατασκευών».

8. Το με αριθμ. 40719/12-10-2011 έγγραφο της Γενικής Δ/σης Πολεοδομίας/Δ/σης Πολεοδομικού Σχεδιασμού/Τμήμα Δ περί «Απόψεις ΔΠΣ του ΥΠΕΚΑ σχετικά με θέματα αρμοδιότητας οριοθέτησης ρεμάτων».

9. Την με αριθμ. 225/12-04-2013 απόφαση του Δημοτικού Συμβουλίου Δήμου Ρόδου.

10. Το με αριθμ. Δ.Τ.Ε. 1598/08-04-2013 έγγραφο της Δ/σης Τεχνικών Έργων Δωδεκανήσου/Τμήμα Δομών Περιβάλλοντος Περιφέρειας Νοτίου Αιγαίου, με το οποίο μας διαβιβάσθηκε θεωρημένο το τοπογραφικό διάγραμμα ως προς την ορθότητα της αποτύπωσης και η μελέτη οριοθέτησης τμήματος υδατορέματος στη θέση Φώτη Λειβάδι Διμυλιάς της Δημοτικής Ενότητας Καμείρου Δήμου Ρόδου.

11. Το από 15-04-2013 Δ.Υ Υπηρεσιακό Σημείωμα του Γραφείου Περιβαλλοντικού Σχεδιασμού της Υπηρεσίας μας.

12. Το γεγονός ότι με την απόφαση αυτή δεν προκαλείται δαπάνη σε βάρος του προϋπολογισμού του Δημοσίου και του Δήμου Ρόδου.

Επειδή, μετά την θετική γνωμοδότηση και την θεώρηση του τοπογραφικού διαγράμματος από την Δ/ση Τεχνικών Έργων Δωδεκανήσου/Τμήμα Δομών Περιβάλλοντος, ως προς την ορθότητά του, το Τμήμα ΠΕ. ΧΩ. ΣΧΕ. Δωδεκανήσου, μετά από έλεγχο, ενέκρινε την τεχνική έκθεση με την υδραυλική μελέτη, καθώς και την τεχνική έκθεση με τα περιβαλλοντικά στοιχεία που αφορούν στο φυσικό και ανθρωπογενές περιβάλλον.

Επειδή οι υπάρχουσες ή και οι προβλεπόμενες χρήσεις δεν θα επηρεάσουν περισσότερο την λειτουργία του ρέματος και επειδή από την προτεινόμενη οριοθέτηση προστατεύεται επαρκώς το ρέμα, ως στοιχείο του φυσικού και ανθρωπογενούς περιβάλλοντος, αποφασίζουμε:

ΕΠΙΚΥΡΩΝΟΥΜΕ τον καθορισμό των ορίων τμήματος του ρέματος, ήτοι των πολυγωνικών γραμμών εκατέρωθεν της βαθιάς γραμμής του τμήματος του υδατορέματος στη θέση Φώτη Λειβάδι Διμυλιάς της Δημοτικής Ενότητας Καμείρου Δήμου Ρόδου, με ανοικτή διατομή, όπως φαίνεται με συνεχή και εστιγμένη μπλε γραμμή στο σχετικό πριυτότυπο διάγραμμα σε κλίμακα 1:500, που θεωρήθηκε από τον προϊστάμενο του Τμήματος ΠΕ.ΧΩ.ΣΧΕ. Δωδεκανήσου με την με αριθμ. 437/30.4.2013

πράξη του και που αντίτυπό του σε φωτοσμίκρυνση δημοσιεύεται με την παρούσα απόφαση.

Ο καθορισμός των ορίων γίνεται για:

Τμήμα του υδατορέματος μήκους 286.70 μ περίπου με αρχή τα σημεία Α1 (Χ=857268.63 Ψ=4024412.71) και Α2 (Χ=857271.94 Ψ=4024406.77) και τέλος τα σημεία Ν1 (Χ=857546.67 Ψ=4024455.44) και Ν2 (Χ=857548.33 Ψ=4024451.20) (Σύστημα αναφοράς ΕΓΣΑ '87).

Η παρούσα απόφαση ισχύει μόνον για την οριοθέτηση της κοίτης του αναφερομένου υδατορέματος και δεν αφορά οποιοδήποτε έργο επ' αυτού και για το οποίο θα πρέπει να τηρηθούν αυστηρά οι διαδικασίες της με


αριθμ. Η.Π. 1104/703/Φ104/14.3 2003 (ΦΕΚ 332/Β/20.3.2003) ΚΥΑ «διαδικασία Π.Π.Ε.Α. και Ε.Π.Ο. σύμφωνα με το άρθρο 4 του Ν.1650/1986 όπως αντικαταστάθηκε με το άρθρο 2 του Ν. 3010/2002...».


Η ισχύς της παρούσας αρχίζει από την δημοσίευσή της στην Εφημερίδα της Κυβερνήσεως.

Η απόφαση αυτή να δημοσιευθεί στην Εφημερίδα της Κυβερνήσεως.

Ρόδος, 10 Μαΐου 2013

Η Γενική Γραμματέας
Αποκεντρωμένης Διοίκησης
ΧΡΙΣΤΙΑΝΑ Δ. ΚΑΛΟΓΗΡΟΥ

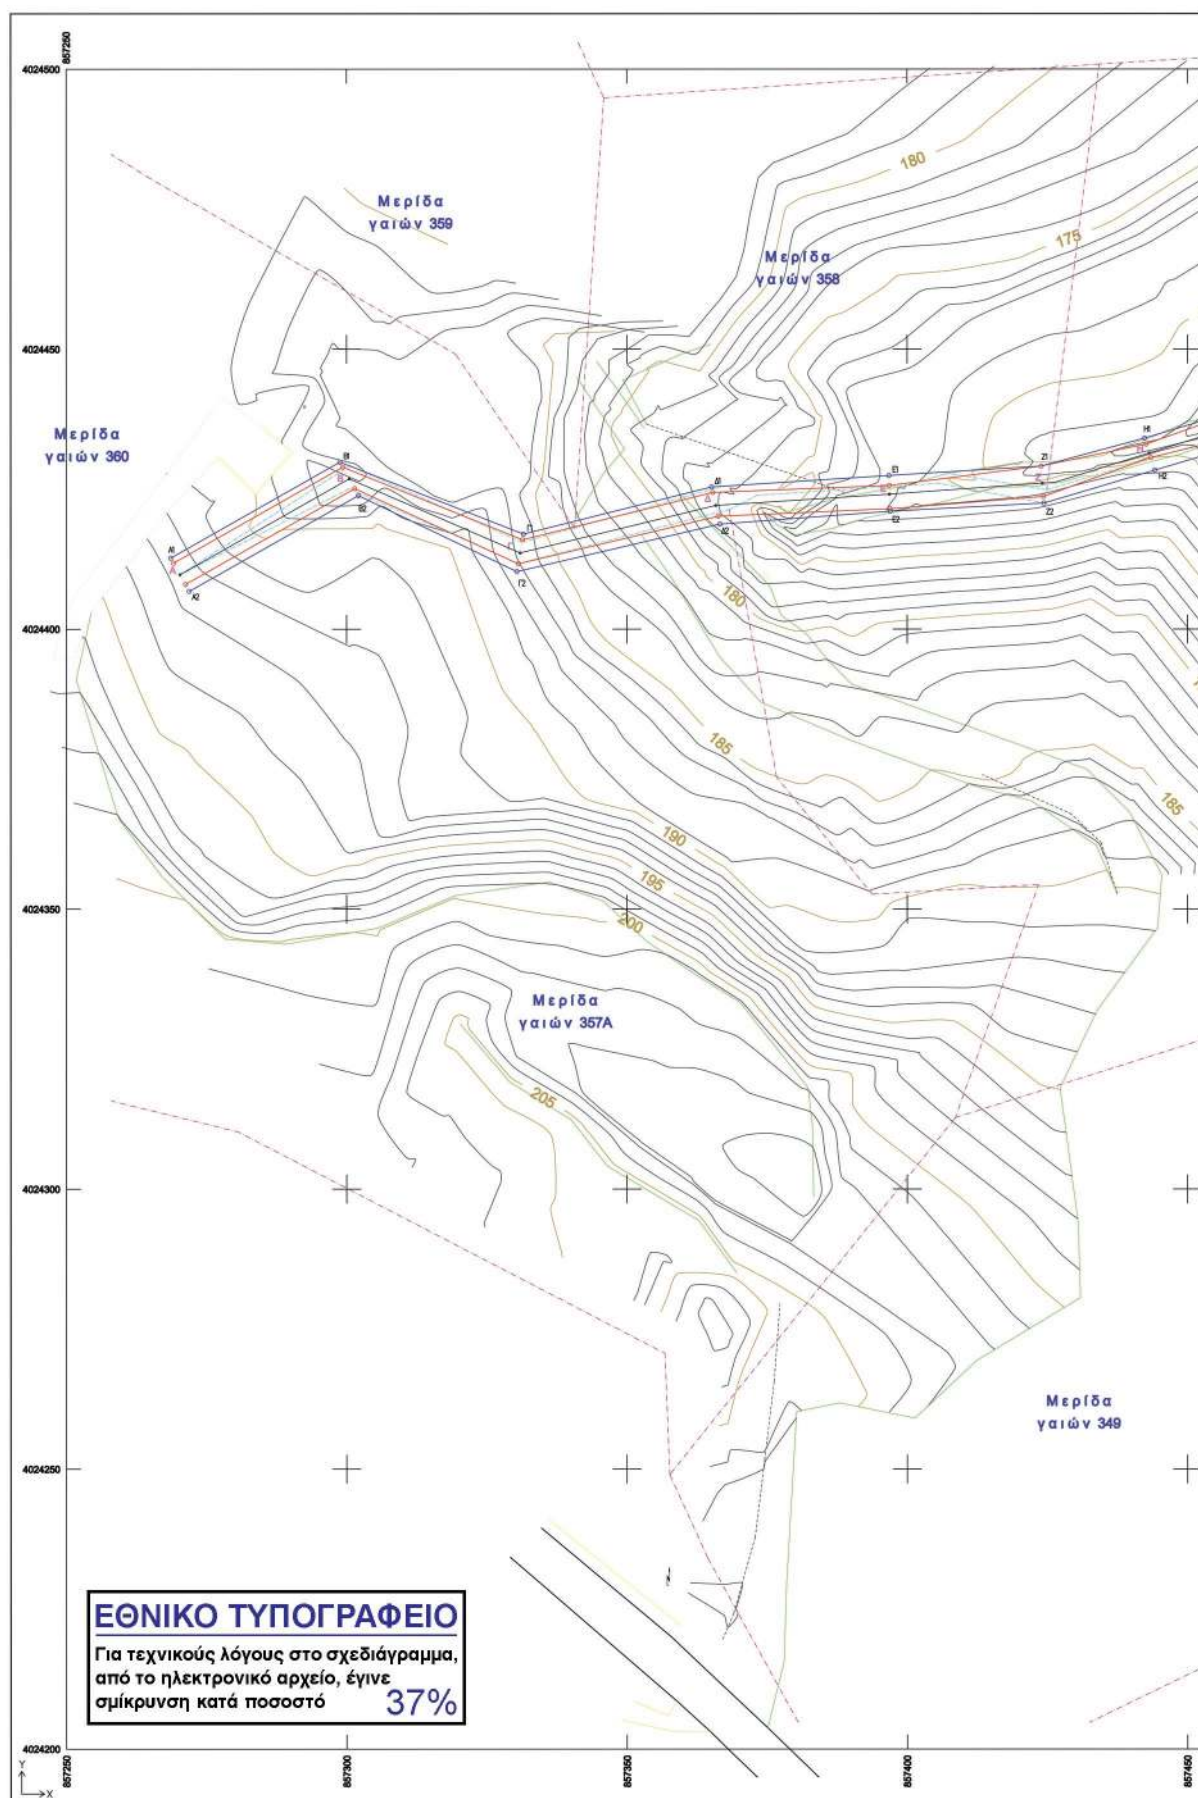


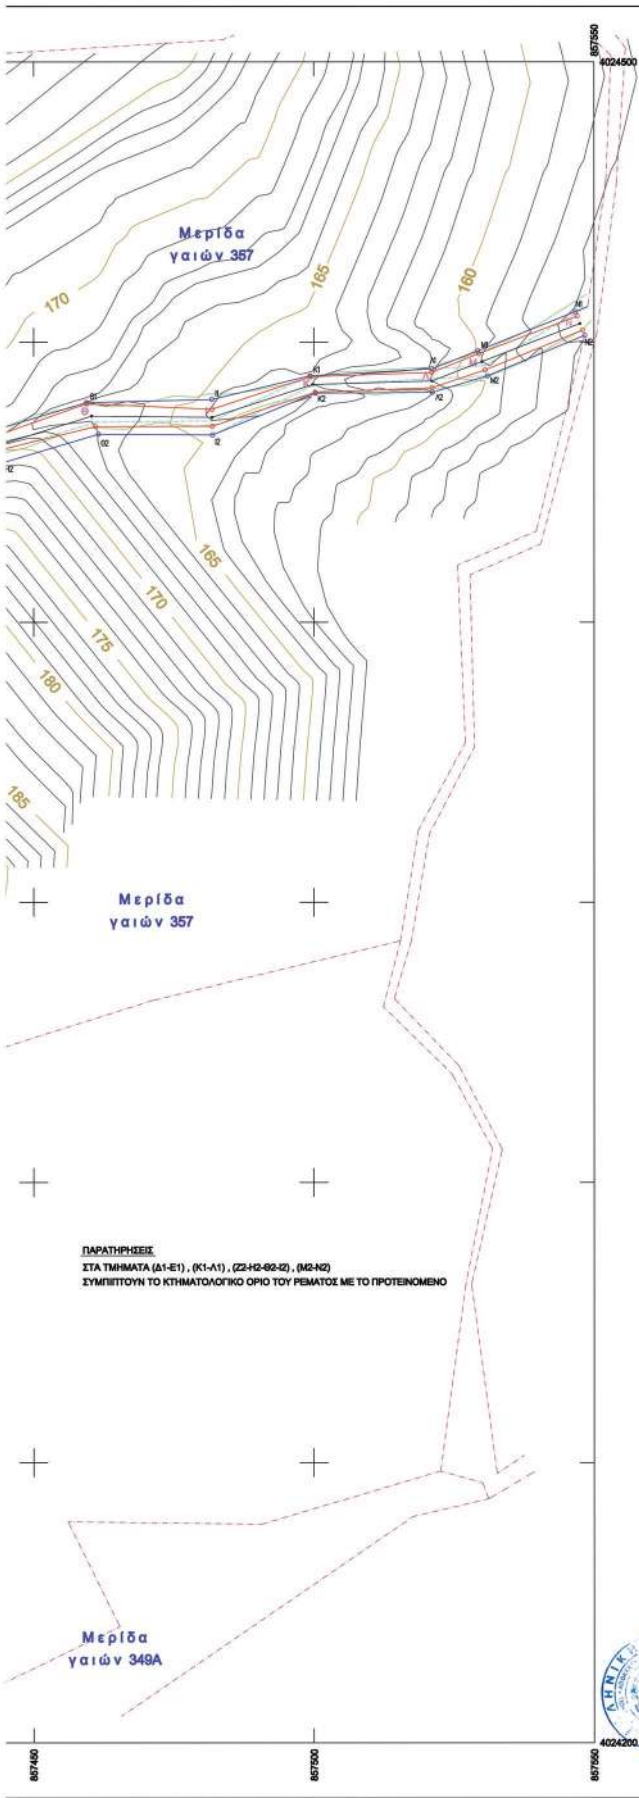

ΠΑΡΑΤΗΡΗΣΕΙΣ
ΣΤΑ ΤΜΗΜΑΤΑ (Δ1-Ε1), (Κ1-Λ1), (Ζ2-Η2-Θ2-Ι2), (Μ2-Ν2)
ΣΥΜΠΛΗΤΟΥΝ ΤΟ ΚΤΗΜΑΤΟΛΟΓΙΚΟ ΟΡΙΟ ΤΟΥ ΡΕΜΑΤΟΣ ΜΕ ΤΟ ΠΡΟΤΕΙΝΟΜΕΝΟ

ΣΥΝΤΕΤΑΓΜΕΝΕΣ ΚΟΡΥΦΩΝ ΟΡΙΟΘΕΤΗΣΗΣ ΡΕΜΑΤΟΣ

α/α	X	Ψ	α/α	X	Ψ
Α1	857268.63	4024412.71	Α2	857271.94	4024406.77
Β1	857298.83	4024429.83	Β2	857302.13	4024423.89
Γ1	857331.56	4024416.97	Γ2	857330.38	4024410.27
Δ1	857365.11	4024425.41	Δ2	857366.61	4024418.77
Ε1	857396.76	4024427.44	Ε2	857396.98	4024421.04
Ζ1	857423.93	4024429.12	Ζ2	857424.41	4024422.49
Η1	857442.36	4024434.09	Η2	857444.19	4024428.38
Θ1	857459.43	4024439.21	Θ2	857461.58	4024433.55
Ι1	857481.78	4024439.74	Ι2	857481.94	4024433.42
Κ1	857499.33	4024443.99	Κ2	857500.28	4024440.88
Λ1	857521.01	4024445.21	Λ2	857521.14	4024441.02
Μ1	857529.24	4024448.41	Μ2	857530.96	4024443.98
Ν1	857546.67	4024455.44	Ν2	857548.33	4024451.2

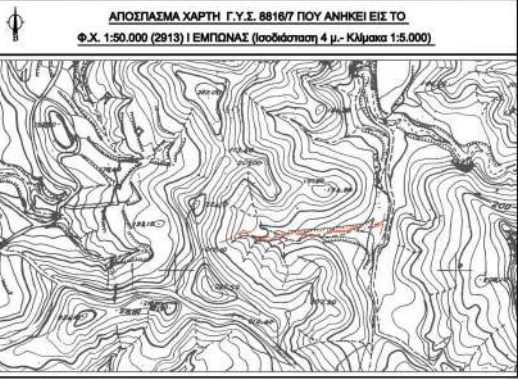

ΕΛΛΗΝΙΚΗ ΔΗΜΟΚΡΑΤΙΑ
ΠΕΡΙΦΕΡΕΙΑ ΝΟΤΙΟΥ ΑΙΓΑΙΟΥ
ΔΗΜΟΣ ΡΟΔΟΥ
Δ/ΝΣΗ ΤΕΧΝΙΚΩΝ ΕΡΓΩΝ & ΥΠΟΔΟΜΩΝ

ΤΟΠΟΓΡΑΦΙΚΟ ΔΙΑΓΡΑΜΜΑ
ΕΝΤΑΣΗ ΑΠΟΤΥΠΩΣΗΣ ΣΕ ΣΥΣΤΗΜΑ ΣΥΝΤΕΤΑΓΜΕΝΩΝ ΕΓΣΤΑ 87

ΘΕΜΑ : ΥΔΡΑΥΛΙΚΗ ΜΕΛΕΤΗ ΟΡΙΟΘΕΤΗΣΗΣ ΡΕΜΑΤΟΣ ΣΤΟ ΧΑΛΑ ΦΩΤΗ - ΛΕΙΒΑΔΙ ΣΤΕ ΤΜΗΜΑ ΤΟΥ ΠΟΥ ΔΙΕΡΧΕΤΑΙ ΑΠΟ ΤΙΣ ΜΕΡΙΔΕΣ ΓΑΙΩΝ ΔΙΜΥΛΙΑΣ 367Α & 360	ΧΡΟΝΟΣ ΜΕΛΕΤΗΣ ΔΕΚΕΜΒΡΙΟΣ 2012
ΕΡΓΟΔΟΤΗΣ : ΔΗΜΟΣ ΡΟΔΟΥ	ΚΑΙΜΑΚΑ: 1/500
ΜΕΛΕΤΗΤΗΣ: ΝΙΚΟΣ ΧΑΤΖΗΝΙΚΟΛΑΟΥ ΠΟΛΙΤΙΚΟΣ ΜΗΧΑΝΙΚΟΣ	ΙΣΟΔΙΑΣΤΑΣΗ ΑΝΑ 5,00 μ. ΑΡΙΘΜΟΣ ΣΧΕΔΙΟΥ : 5
ΜΕΛΕΤΗΣΗΣ ΚΑΤΗΓΟΡΙΑΣ 13 ΚΑΙ 27 ΤΟΥ Ν. 3319/2005	

ΣΥΜΒΟΛΙΣΜΟΣ

ΟΡΙΑ ΙΔΙΟΚΤΗΣΕΩΝ	ΛΕΞΟΝΙΚΗ ΓΡΑΜΜΗ	ΓΡΑΜΜΗ ΟΡΙΟΘΕΤΗΣΗΣ ΡΕΜ.
1, 1'	ΣΗΜΕΙΑ ΟΡΙΟΘΕΤΗΣΗΣ	ΔΙΑΤΟΜΕΣ
	Α.Μ.Κ.	ΔΙΑΤΟΜΕΣ
		ΓΡΑΜΜΗ ΠΛΗΜΜΥΡΑΣ

ΘΕΩΡΗΘΗΚΕ ΕΛΕΓΧΘΗΚΕ ΣΥΝΤΑΧΘΗΚΕ

ΘΕΩΡΗΘΗΚΕ ΔΙΕΥΘΥΝΤΗΣ ΤΕΧΝΙΚΩΝ ΕΡΓΩΝ ΤΜΗΜΑ ΔΟΜΩΝ ΠΕΡΙΒΑΛΛΟΝΤΟΣ ΕΛΕΓΧΘΗΚΕ ΡΟΔΟΣ 8-6-2013 ΟΔΗΓΙΑΝΤΟΣ ΕΛΕΓΧΟΥ ΔΙΕΥΘΥΝΤΗΣ ΤΕΧΝΙΚΩΝ ΕΡΓΩΝ Α' βαθμύς	ΕΛΕΓΧΘΗΚΕ ΔΙΕΥΘΥΝΤΗΣ ΤΕΧΝΙΚΩΝ ΕΡΓΩΝ ΤΜΗΜΑ ΔΟΜΩΝ ΠΕΡΙΒΑΛΛΟΝΤΟΣ ΕΛΕΓΧΘΗΚΕ ΡΟΔΟΣ 8-6-2013 ΟΔΗΓΙΑΝΤΟΣ ΕΛΕΓΧΟΥ ΔΙΕΥΘΥΝΤΗΣ ΤΕΧΝΙΚΩΝ ΕΡΓΩΝ Α' βαθμύς	ΣΥΝΤΑΧΘΗΚΕ ΡΟΔΟΣ 8-6-2013 ΟΔΗΓΙΑΝΤΟΣ ΕΛΕΓΧΟΥ ΔΙΕΥΘΥΝΤΗΣ ΤΕΧΝΙΚΩΝ ΕΡΓΩΝ Α' βαθμύς
--	--	--

Αριθμ. 18348/784

(2)

Επικύρωση καθορισμού οριογραμμών, τμήματος ανώνυμου υδατορέματος, το οποίο εφάπτεται των με αρ. 95, 96 και 97 οικοπέδων, κατά την Διανομή του έτους 1975, του οικισμού "Αναβρυτά", του Δήμου Γρεβενών, της Π.Ε. Γρεβενών, της Περιφέρειας Δ. Μακεδονίας.

Ο ΓΕΝΙΚΟΣ ΓΡΑΜΜΑΤΕΑΣ
ΑΠΟΚΕΝΤΡΩΜΕΝΗΣ ΔΙΟΙΚΗΣΗΣ
ΗΠΕΙΡΟΥ-ΔΥΤΙΚΗΣ ΜΑΚΕΔΟΝΙΑΣ

Έχοντας υπόψη:

1. Τον Ν.3852/2010 (ΦΕΚ 87Α) «Νέα Αρχιτεκτονική της Αυτοδιοίκησης και της Αποκεντρωμένης Διοίκησης - Πρόγραμμα Καλλικράτης».

2. Το Π.Δ. 141/2010 (ΦΕΚ 234Α) «Οργανισμός της Αποκεντρωμένης Διοίκησης Ηπείρου - Δυτικής Μακεδονίας».

3. Το Ν.3010/2002 (ΦΕΚ 91Α) «Εναρμόνιση του Ν. 1650/1986 με τις Οδηγίες 97/11 Ε.Ε. και 96/61 Ε.Ε., διαδικασία οριοθέτησης και ρυθμίσεις θεμάτων για τα υδατορέματα και άλλες διατάξεις».

4. Το απόσπασμα από το πρακτικό με αριθμό 24/22-12-2011 (αρ. απόφασης 772/2011) συνεδρίασης του Δημοτικού Συμβουλίου του Δήμου Γρεβενών, της Περιφερειακής Ενότητας Γρεβενών, με το οποίο το Δημοτικό Συμβούλιο γνωμοδοτεί θετικά υπέρ της εν λόγω Οριοθέτησης, στη Τ.Κ. Αναβρυτών, της Δ.Ε. Θ. Ζιάκα.

5. Τα με αριθμ. 1186/09-05-2012 και 3501/06-12-2012, έγγραφα της Εφορείας Νεωτέρων Μνημείων Κεντρικής Μακεδονίας.

6. Το με αριθμ. 36575/13-09-2012 έγγραφο, της Δ/σης Πολ/κού Σχεδιασμού, του Υπουργείου Περιβάλλοντος, Ενέργειας και Κλιματικής Αλλαγής.

7. Το με αριθμ. 12519/594/04-12-2012 έγγραφο του Τμήματος Περιβαλλοντικού και Χωροταξικού Σχεδιασμού, της Δ/σης Περ/ντος και Χωροταξίας, της Αποκεντρωμένης Διοίκησης Ηπείρου - Δ. Μακεδονίας.

8. Τα Διαγράμματα οριοθέτησης ρέματος και την Τεχνική Έκθεση με τα υδρολογικά και υδραυλικά στοιχεία του υδατορέματος και τα οποία συντάχθηκαν από την Εταιρία Μελετών "ΕΛΛΗΝΙΚΑ ΔΑΣΗ Ο.Ε.", ελέγχθηκαν

και θεωρήθηκαν από την Διεύθυνση Τεχνικών Έργων της Π.Ε. Γρεβενών στις 19-04-2013.

9. Το με αριθμ. 34424/362/19-04-2013, έγγραφο της Διεύθυνσης Τεχνικών Έργων, της Περιφερειακής Ενότητας Γρεβενών, με το οποίο μας διαβιβάστηκε προς επικύρωση, ο συντελεσθείς καθορισμός των οριογραμμών του τμήματος, του εν λόγω υδατορέματος, αποφασίζουμε:

Την επικύρωση των οριογραμμών, τμήματος ανώνυμου υδατορέματος, το οποίο εφάπτεται των με αρ. 95, 96 και 97 οικοπέδων, κατά την Διανομή του έτους 1975, του οικισμού "Αναβρυτά", του Δήμου Γρεβενών, της Π.Ε. Γρεβενών, της Περιφέρειας Δ. Μακεδονίας, όπως αυτές αποτυπώνονται με μπλε διακεκομμένη πολυγωνική γραμμή, στα από τον Σεπτέμβριο του 2011 τοπογραφικά διαγράμματα, τα οποία συντάχθηκαν από την Εταιρία Μελετών "ΕΛΛΗΝΙΚΑ ΔΑΣΗ Ο.Ε.", μαζί με τα λοιπά απαιτούμενα στοιχεία, ήτοι υδρολογικά, υδραυλικά και περιβαλλοντικά και τα οποία ελέγχθηκαν και θεωρήθηκαν από την Δ/ση Τεχνικών Έργων της Π.Ε. Γρεβενών, στις 19-04-2013.

Οι εν λόγω οριογραμμές, καθορίζονται από τις συντεταγμένες των κορυφών, των πολυγωνικών γραμμών, εκατέρωθεν της βαθιάς κοίτης του υδατορέματος, το οποίο εφάπτεται των με αρ. 95, 96 και 97 οικοπέδων, κατά την Διανομή του έτους 1975, του οικισμού "Αναβρυτά", εξαρτημένες στο γεωδαιτικό σύστημα συντεταγμένων Ε.Γ.Σ.Α. 87 και ειδικότερα, οριζομένων με τα σημεία: 1, 2, 3...23 για την Δεξιά (σε σχέση με την κατεύθυνση ροής του υδατορέματος) Οριογραμμή και με τα σημεία 24,25,26...50 για την Αριστερή Οριογραμμή, όπως αποτυπώνονται στα σχετικά διαγράμματα.


Η απόφαση αυτή με τη συνημμένη Οριζοντιογραφία να δημοσιευθεί στην Εφημερίδα της Κυβερνήσεως και η ισχύς αυτής, αρχίζει από την ημερομηνία της δημοσίευσής της.

Κοζάνη, 20 Μαΐου 2013

Ο Γενικός Γραμματέας
Αποκεντρωμένης Διοίκησης
ΗΛΙΑΣ ΘΕΟΔΩΡΙΔΗΣ

ΣΥΝΤΕΤΑΓΜΕΝΕΣ ΓΡΑΜΜΗΣ ΟΡΙΟΘΕΤΗΣΗΣ ΡΕΜΑΤΟΣ (ΕΓΤΑ Β7')

Α/Α	Χ	Υ	Α/Α	Χ	Υ
1	267765,64	4437689,78	26	267756,88	4437608,75
2	267761,47	4437676,51	27	267756,29	4437613,24
3	267763,40	4437673,53	28	267759,69	4437617,73
4	267764,94	7737672,11	29	267761,10	4437622,22
5	267766,25	4437670,53	30	267762,50	4437626,71
6	267766,91	4437668,70	31	267763,91	4437631,20
7	267765,16	4437666,51	32	267765,31	4437635,69
8	267765,47	4437664,85	33	267765,89	4437640,44
9	267765,57	4437661,84	34	267765,60	4437645,46
10	267764,16	4437658,68	35	267766,30	4437649,95
11	267762,52	4437655,62	36	267767,16	4437653,54
12	267761,49	4437651,98	37	267768,64	4437656,67
13	267759,94	4437647,23	38	267770,19	4437659,77
14	267758,96	4437642,61	39	267771,56	4437661,97
15	267757,65	4437638,09	40	267772,31	4437663,10
16	267756,28	4437633,59	41	267773,11	4437665,57
17	267754,87	4437629,10	42	267774,57	4437668,88
18	267753,47	4437624,61	43	267777,09	4437672,46
19	267752,06	4437620,12	44	267775,58	4437673,37
20	267750,65	4437615,63	45	267771,84	4437674,76
21	267749,23	4437611,14	46	267769,99	4437676,25
22	267747,84	4437606,65	47	267771,05	4437678,97
23	267746,44	4437602,17	48	267772,38	4437681,12
24	267734,07	4437599,78	49	267772,65	4437682,65
25	267755,48	4437604,25	50	267771,01	4437688,28

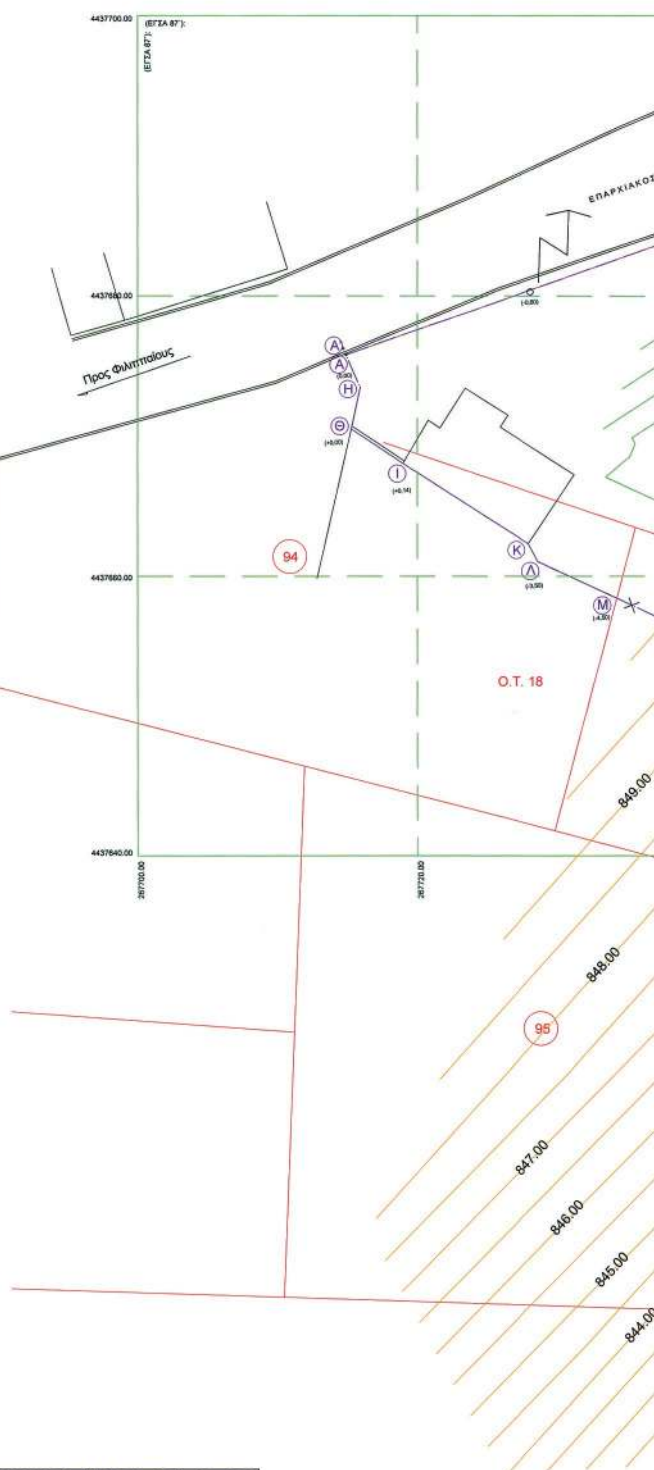

ΠΕΡΙΦΕΡΕΙΑ ΔΥΤΙΚΗΣ ΜΑΚΕΔΟΝΙΑΣ
ΠΕΡΙΦΕΡΕΙΑΚΗ ΕΝΟΤΗΤΑ ΓΡΕΒΕΝΩΝ
ΔΗΜΟΣ ΓΡΕΒΕΝΩΝ

ΔΙΕΥΘΕΤΗΣΗ - ΟΡΙΟΘΕΤΗΣΗ ΤΜΗΜΑΤΟΣ
ΑΝΩΝΥΜΟΥ ΡΕΜΑΤΟΣ Δ/Δ ΑΝΑΒΡΥΤΩΝ
ΔΗΜΟΥ ΓΡΕΒΕΝΩΝ

ΟΡΙΖΟΝΤΙΟΓΡΑΦΙΑ

ΚΛΙΜΑΚΑ: 1 : 200

ΑΡ. ΣΧΕΔΙΟΥ: 3

Ο ΣΥΝΤΑΚΤΗΣ

ΛΑΛΗΝΙΚΑ ΔΑΔΗ Ο.Ε.
ΛΕΩΝΕΙ Τ. ΕΠΙΧΕΙΡΗΣΙΑΣ ΣΤΕΦΑΝΟΥΔΗ Δ. Ο.Ε.
Τ.Ε.Ε. ΔΙΑ ΜΕΛΕΤΩΝ - Α.Μ. 469
9 Μ. ΣΑΛΑΜΑΝΔΡΑΣ Δ.Ο.Υ. ΣΤ. ΘΕΣΣΑΛΟΝΙΚΗΣ
3, Μυρτιάς 2 - Τ.Κ. 54600 Θεσσαλονίκη
ηλ. 2510-851484 (3 γραμμές)
fax: 2510-841937 - E-mail: dtsob@tee.gr


Χρήσιμος Πληροφορίες
Αντ. Γραφείο
Μελέτης

ΘΕΣΣΑΛΟΝΙΚΗ
Γρεβενά 19/09/2013
ΟΔΗΓΗΣ ΤΕΛΟΣ ΕΡΓΟΥ
Π.Ε. ΓΡΕΒΕΝΩΝ

ΘΕΣΣΑΛΟΝΙΚΗ, ΣΕΠΤΕΜΒΡΙΟΣ 2011

ΕΘΝΙΚΟ ΤΥΠΟΓΡΑΦΕΙΟ

Για τεχνικούς λόγους στο σχεδιάγραμμα,
έγινε σμίκρυνση, κατά ποσοστό 37%

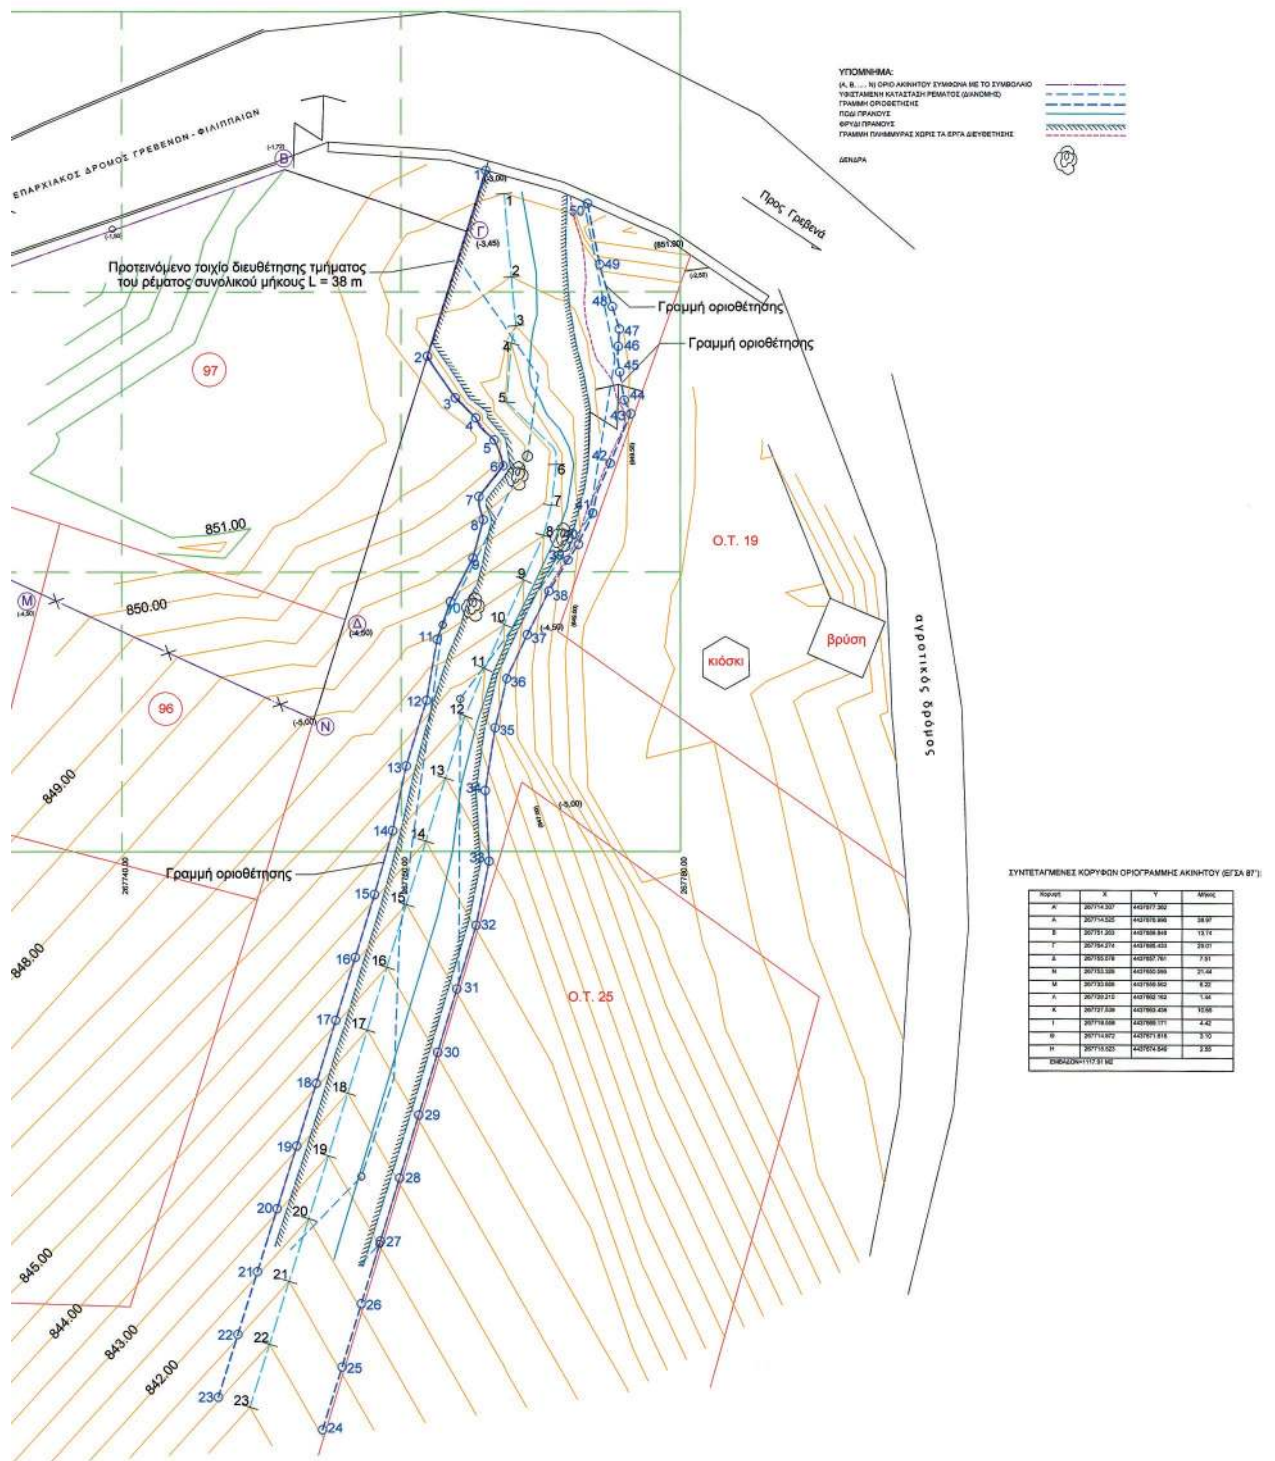

ΕΘΝΙΚΟ ΤΥΠΟΓΡΑΦΕΙΟ

ΕΦΗΜΕΡΙΣ ΤΗΣ ΚΥΒΕΡΝΗΣΕΩΣ

ΤΙΜΗ ΠΩΛΗΣΗΣ ΦΥΛΛΩΝ ΤΗΣ ΕΦΗΜΕΡΙΔΑΣ ΤΗΣ ΚΥΒΕΡΝΗΣΕΩΣ

Σε έντυπη μορφή:

- Για τα Φ.Ε.Κ. από 1 έως 16 σελίδες σε 1 € προσαυξανόμενη κατά 0,20 € για κάθε επιπλέον οκτασέλιδο ή μέρος αυτού.
- Για τα φωτοαντίγραφα Φ.Ε.Κ. σε 0,15 € ανά σελίδα.

Σε μορφή DVD/CD:

Τεύχος	Ετήσια έκδοση	Τριμηνιαία έκδοση	Μηνιαία έκδοση	Τεύχος	Ετήσια έκδοση	Τριμηνιαία έκδοση	Μηνιαία έκδοση
Α΄	150 €	40 €	15 €	Α.Α.Π.	110 €	30 €	-
Β΄	300 €	80 €	30 €	Ε.Β.Ι.	100 €	-	-
Γ΄	50 €	-	-	Α.Ε.Δ.	5 €	-	-
Υ.Ο.Δ.Δ.	50 €	-	-	Δ.Δ.Σ.	200 €	-	20 €
Δ΄	110 €	30 €	-	Α.Ε.-Ε.Π.Ε.	-	-	100 €

- Η τιμή πώλησης μεμονωμένων Φ.Ε.Κ. σε μορφή cd-rom από εκείνα που διατίθενται σε ψηφιακή μορφή και μέχρι 100 σελίδες, σε 5 € προσαυξανόμενη κατά 1 € ανά 50 σελίδες.

ΕΤΗΣΙΕΣ ΣΥΝΔΡΟΜΕΣ Φ.Ε.Κ.

Τεύχος	Έντυπη μορφή	Τεύχος	Έντυπη μορφή	Τεύχος	Έντυπη μορφή
Α΄	225 €	Δ΄	160 €	Α.Ε.-Ε.Π.Ε.	2.250 €
Β΄	320 €	Α.Α.Π.	160 €	Δ.Δ.Σ.	225 €
Γ΄	65 €	Ε.Β.Ι.	65 €	Α.Σ.Ε.Π.	70 €
Υ.Ο.Δ.Δ.	65 €	Α.Ε.Δ.	10 €	Ο.Π.Κ.	-

- Το τεύχος Α.Σ.Ε.Π. (έντυπη μορφή) θα αποστέλλεται σε συνδρομητές ταχυδρομικά, με την επιβάρυνση των 70 €, ποσό το οποίο αφορά τα ταχυδρομικά έξοδα.

- Η καταβολή γίνεται σε όλες τις Δημόσιες Οικονομικές Υπηρεσίες (Δ.Ο.Υ.). Το πρωτότυπο διπλότυπο (έγγραφο αριθμ. πρωτ. 9067/28.2.2005 2η Υπηρεσία Επιτρόπου Ελεγκτικού Συνεδρίου) με φροντίδα των ενδιαφερομένων, πρέπει να αποστέλλεται ή να κατατίθεται στο Εθνικό Τυπογραφείο (Καποδιστρίου 34, Τ.Κ. 104 32 Αθήνα).
- Σημειώνεται ότι φωτοαντίγραφα διπλοτύπων, ταχυδρομικές Επιταγές για την εξόφληση της συνδρομής, δεν γίνονται δεκτά και θα επιστρέφονται.
- Οι οργανισμοί τοπικής αυτοδιοίκησης, τα νομικά πρόσωπα δημοσίου δικαίου, τα μέλη της Ένωσης Ιδιοκτητών Ημερησίου Τύπου Αθηνών και Επαρχίας, οι τηλεοπτικοί και ραδιοφωνικοί σταθμοί, η Ε.Σ.Η.Ε.Α, τα τριτοβάθμια συνδικαλιστικά όργανα και οι τριτοβάθμιες επαγγελματικές ενώσεις δικαιούνται έκπτωσης πενήντα τοις εκατό (50%) επί της ετήσιας συνδρομής.
- Το ποσό υπέρ Τ.Α.Π.Ε.Τ. (5% επί του ποσού συνδρομής), καταβάλλεται ολόκληρο (Κ.Α.Ε. 3512) και υπολογίζεται πριν την έκπτωση.
- Στην Ταχυδρομική συνδρομή του τεύχους Α.Σ.Ε.Π. δεν γίνεται έκπτωση.

Πληροφορίες για δημοσιεύματα που καταχωρίζονται στα Φ.Ε.Κ. στο τηλ.: 210 5279000.

Φωτοαντίγραφα παλαιών Φ.Ε.Κ.: τηλ.: 210 8220885.

Τα φύλλα όλων των τευχών της Εφημερίδας της Κυβερνήσεως διατίθενται δωρεάν σε ηλεκτρονική μορφή από την ιστοσελίδα του Εθνικού Τυπογραφείου (www.et.gr)

Ηλεκτρονική Διεύθυνση: <http://www.et.gr> - e-mail: webmaster.et@et.gr

ΟΙ ΥΠΗΡΕΣΙΕΣ ΕΞΥΠΗΡΕΤΗΣΗΣ ΠΟΛΙΤΩΝ ΛΕΙΤΟΥΡΓΟΥΝ ΚΑΘΗΜΕΡΙΝΑ ΑΠΟ 08:00 ΜΕΧΡΙ 13:30



* 0 4 0 0 2 7 7 3 1 0 5 1 3 0 0 0 8 *

ΑΠΟ ΤΟ ΕΘΝΙΚΟ ΤΥΠΟΓΡΑΦΕΙΟ

ΚΑΠΟΔΙΣΤΡΙΟΥ 34 * ΑΘΗΝΑ 104 32 * ΤΗΛ. 210 52 79 000 * FAX 210 52 21 004