



ΕΦΗΜΕΡΙΣ ΤΗΣ ΚΥΒΕΡΝΗΣΕΩΣ

ΤΗΣ ΕΛΛΗΝΙΚΗΣ ΔΗΜΟΚΡΑΤΙΑΣ

ΤΕΥΧΟΣ ΤΕΤΑΡΤΟ

Αρ. Φύλλου 284

11 Ιουνίου 2013

ΠΕΡΙΕΧΟΜΕΝΑ

ΑΠΟΦΑΣΕΙΣ

- Επικύρωση οριογραμμών τμήματος του υδατορέματος στις κεντρικές εγκαταστάσεις της ΕΑΣ Πεζών Δήμου Αρχανών-Αστερουσίων, Περιφερειακής ενότητας Ηρακλείου, Περιφέρειας Κρήτης... 1
- Κήρυξη ως αναδασωτέας, έκτασης εμβαδού E=157,18395 στρ. στη θέση «Καρύκια», Τ.Κ. Ρειχέας, Δ.Ε. Ζάρακα, Δήμου Μονεμβασίας, Περιφερειακής Ενότητας Λακωνίας..... 2

ΑΠΟΦΑΣΕΙΣ

- Αριθμ. 593 (1)
- Επικύρωση οριογραμμών τμήματος του υδατορέματος στις κεντρικές εγκαταστάσεις της ΕΑΣ Πεζών Δήμου Αρχανών-Αστερουσίων, Περιφερειακής ενότητας Ηρακλείου, Περιφέρειας Κρήτης.

Ο ΓΕΝΙΚΟΣ ΓΡΑΜΜΑΤΕΑΣ ΑΠΟΚΕΝΤΡΩΜΕΝΗΣ ΔΙΟΙΚΗΣΗΣ ΚΡΗΤΗΣ

Έχοντας υπόψη:

1. Το Ν. 2853/16.7.1922 περί υδραυλικών εν γένει έργων και αστυνομεύσεων των δημόσιων υδάτων (ΦΕΚ 116/Α'), όπως αυτές τροποποιήθηκαν με τις αντίστοιχες του Ν.Δ. 10/29.12.1923 και κωδικοποιήθηκαν από τις διατάξεις του Π.Δ. 18/21.3.1924 (ΦΕΚ 61/Α').
2. Τις διατάξεις του άρθρου 10 του Ν. 3044/2002 για την άσκηση αρμοδιοτήτων του Πολεοδομικού Σχεδιασμού.
3. Τις διατάξεις του άρθρου 5 του Ν. 3010/2002 (ΦΕΚ 91/Α') εναρμόνιση του Ν. 1650/1986 με τις υπ' αριθμ. 97/11 ΕΕ και 96/61 ΕΕ οδηγίες «Διαδικασία οριοθέτησης και ρύθμισης θεμάτων για τα υδατορέματα και άλλες διατάξεις».
4. Τις διατάξεις του Ν. 1337/83 περί επεκτάσεως των πολεοδομικών σχεδίων κ.λπ.
5. Την υπ' αριθμ. 3046/304/3.2.1989 απόφαση του Αναπληρωτή Υπουργού Περιβάλλοντος, Χωροταξίας και Δημοσίων έργων «Κτιριοδομικός Κανονισμός και ειδικότερα τις διατάξεις του άρθρου 6 αυτού, σχετικά με τη δόμηση κοντά στα ρέματα», όπως ισχύει σήμερα.
6. Την υπ' αριθμ. 33/1998 εγκύκλιο του Υ.ΠΕ.ΧΩ.Δ.Ε. «Αστυνόμηση ρεμάτων και συντήρηση αντιπλ/κών έργων».

7. Τις διατάξεις του άρθρου 66 του Ν. 1622/1986 (περί Τοπικής Αυτοδιοίκησης, Περιφερειακής Ανάπτυξης και Δημοκρατικού Προγραμματισμού) όπως αντικαταστάθηκε με τις διατάξεις της παρ. 5 του άρθρου 33 του Ν. 1832/1989.

8. Το Ν. 3852/2010 «Νέα Αρχιτεκτονική της Διοίκησης και της Αποκεντρωμένης Διοίκησης - Πρόγραμμα Καλλικράτης» και ειδικότερα την παραγρ. 20 του άρθρου 280 του νόμου αυτού.

9. Το άρθρο 22 του Π.Δ. 136/27.12.2010 «Οργανισμός της Αποκεντρωμένης Διοίκησης Κρήτης».

10. Τη μελέτη για τον καθορισμό των προτεινόμενων οριογραμμών του τμήματος του υδατορέματος στη θέση κεντρικές εγκαταστάσεις της ΕΑΣ Πεζών Δήμου Αρχανών - Αστερουσίων που συντάχθηκε από τον Πολυδάκη, Αγρονόμο Τοπογράφο Μηχανικό, και η οποία ελέγχθηκε και θεωρήθηκε από τη Διεύθυνση Τεχνικών Έργων Περιφερειακής Ενότητας Ηρακλείου.

11. Την υπ' αριθμ. 37/2013 απόφαση του Δημοτικού Συμβουλίου του Δήμου Αρχανών - Αστερουσίων, με την οποία το Δημοτικό Συμβούλιο γνωμοδοτεί θετικά για τον καθορισμό των οριογραμμών του τμήματος του υδατορέματος στις κεντρικές εγκαταστάσεις της ΕΑΣ Πεζών.

12. Τα υπ' αριθμ. 22172/8389/3200/13-3-2013 και 40316/14952/24-4-2013 έγγραφα της Διεύθυνσης Τεχνικών Έργων Περιφερειακής Ενότητας Ηρακλείου, με το οποίο μας διαβιβάστηκε αρμοδίως η θεωρημένη μελέτη οριοθέτησης του υπόψη τμήματος του υδατορέματος με σκοπό την επικύρωση των οριογραμμών, αποφασίζουμε:

Την επικύρωση των οριογραμμών τμήματος του υδατορέματος υδατορέματος στις κεντρικές εγκαταστάσεις της ΕΑΣ Πεζών Δήμου Αρχανών - Αστερουσίων, Περιφερειακής ενότητας Ηρακλείου, όπως φαίνεται στα από Δεκέμβριο 2012 τοπογραφικά διαγράμματα οριοθέτησης του Αγρονόμου Τοπογράφου Μηχανικού Πολυδάκη Μανόλη, που συντάχθηκαν σύμφωνα με την υδραυλική μελέτη του ιδίου, και ελέγχθηκαν και θεωρήθηκαν από την Διεύθυνση Τεχνικών Έργων, Περιφερειακής Ενότητας Ηρακλείου. Οι οριογραμμές του παραπάνω υδατορέματος ορίζονται από την πολυγωνική γραμμή που περιγράφουν τα παρακάτω σημεία: Α1, Α2, ..., Α25, Δ20, Δ19...Δ1, των οποίων οι συντεταγμένες (σύστημα συντεταγμένων είναι το ΕΓΣΑ 87) αναγράφονται στο υπόμνημα των διαγραμμάτων αυτών, σημειώνονται με

μπλε χρώμα και αποτυπώνονται επί του τοπογραφικού 1:500 που συνοδεύει τη μελέτη και αποτελεί αναπόσπαστο μέρος της απόφασης αυτής.

Σε περίπτωση διευθέτησης του υδατορέματος θα πρέπει να ληφθούν υπόψη οι παρεμβάσεις που αναφέρονται στην τεχνική έκθεση της μελέτης οριοθέτησης.

Η ισχύς της απόφασης αυτής αρχίζει από την δημοσίευσή της στην Εφημερίδα της Κυβερνήσεως.

Η απόφαση αυτή να δημοσιευθεί στην Εφημερίδα της Κυβερνήσεως μαζί με το τοπογραφικό διάγραμμα και τις συντεταγμένες των κορυφών του υδατορέματος που τη συνοδεύουν.

Ηράκλειο, 24 Μαΐου 2013

Ο Γενικός Γραμματέας
Αποκεντρωμένης Διοίκησης
ΓΕΩΡΓΙΟΣ ΔΕΙΚΤΑΚΗΣ

Ημερ. 23.1.2013
5/1/2013

ΗΛΕΚΤΡΟΝΙΚΗ

Ηράκλειο 12-3-2013
Ο ΠΡΟΤΑΜΕΝΟΣ ΔΕΔΟΜΕΝΩΝ ΠΕΡΙΦΕΡΕΙΑΣ ΚΡΗΤΗΣ

ΘΕΩΡΗΘΗΚΕ
13-3-2013
ΔΙΕΥΘΥΝΤΗΣ ΓΡΑΦΕΙΟΥ ΠΑΡΑΣΥΡΗΣΗΣ


ΒΗΧΟΥΔΗΣ ΚΩΝΣΤΑΣ
ΠΟΛ. ΜΗΧΑΝΙΚΟΣ Τ.Ε.


ANNA POBIL
ΑΡΧΙΤ. ΜΗΧ. ΜΕΚ. ΜΕΚ. ΜΕΚ.


ΜΕΛΕΤΗ	ΟΡΙΟΘΕΤΗΣΗ ΠΕΔΙΝΗΣ ΚΟΙΤΗΣ ΤΜΗΜΑΤΟΣ ΡΕΜΑΤΟΣ	
ΘΕΣΗ	ΚΕΝΤΡΙΚΕΣ ΕΓΚΑΤΑΣΤΑΣΕΙΣ Ε.Α.Σ. ΠΕΖΩΝ ΗΡΑΚΛΕΙΟΥ ΚΡΗΤΗΣ ΣΤΟ ΔΗΜΟ ΑΡΧΑΝΩΝ - ΑΣΤΕΡΟΥΣΙΩΝ	
ΕΡΕΥΡΟΘΕΣΗ	ΕΝΩΣΗ ΑΓΡΟΤΙΚΩΝ ΣΥΝΕΤΑΙΡΙΣΜΩΝ ΠΕΖΩΝ ΗΡΑΚΛΕΙΟΥ ΚΡΗΤΗΣ	
ΣΧΕΔΙΟ	ΤΟΠΟΓΡΑΦΙΚΟ ΔΙΑΓΡΑΜΜΑ	ΚΑΛΩΝΙΑ 1: 500 ΕΞΑΔΕΚΑΤΗ 0.50m
ΓΡΑΦΕΙΟ ΜΕΛΕΤΩΝ	ΜΑΝΟΥΣΗΣ Π. ΠΟΛΥΔΑΚΗΣ ΔΙΠΛΩΜ. ΑΡΧΙΤ. - ΤΟΠΟΓΡΑΦΟΣ ΜΗΧΑΝΙΚΟΣ ΔΕΛΤΑ 1/11/11 - ΑΡΙΘΜΟΣ ΜΗΤΡΩΟΥ 10757 ΔΕΛΤΑ 1/11/11 - ΑΡΙΘΜΟΣ ΚΡΗΤΗΣ 712 02 ΒΛΑΤΣΟΝ Ε. ΗΡΑΚΛΕΙΟ ΚΡΗΤΗΣ 712 02 ΤΗΛ. 2610 343 091 - FAX 2610 333 570 Α.Φ.Μ. 015049092 Α' ΔΟΥ ΗΡΑΚΛΕΙΟΥ	ΑΡΙΘΜΟΣ ΣΧΕΔΙΟΥ 2
ΗΡΑΚΛΕΙΟ, ΔΕΚΕΜΒΡΙΟΣ 2012		ΑΡΙΘΜΟΣ ΜΕΛΕΤΗΣ


ΕΘΝΙΚΟ ΤΥΠΟΓΡΑΦΕΙΟ

Για τεχνικούς λόγους στο σχεδιάγραμμα, έγινε σμίκρυνση, κατά ποσοστό 39%

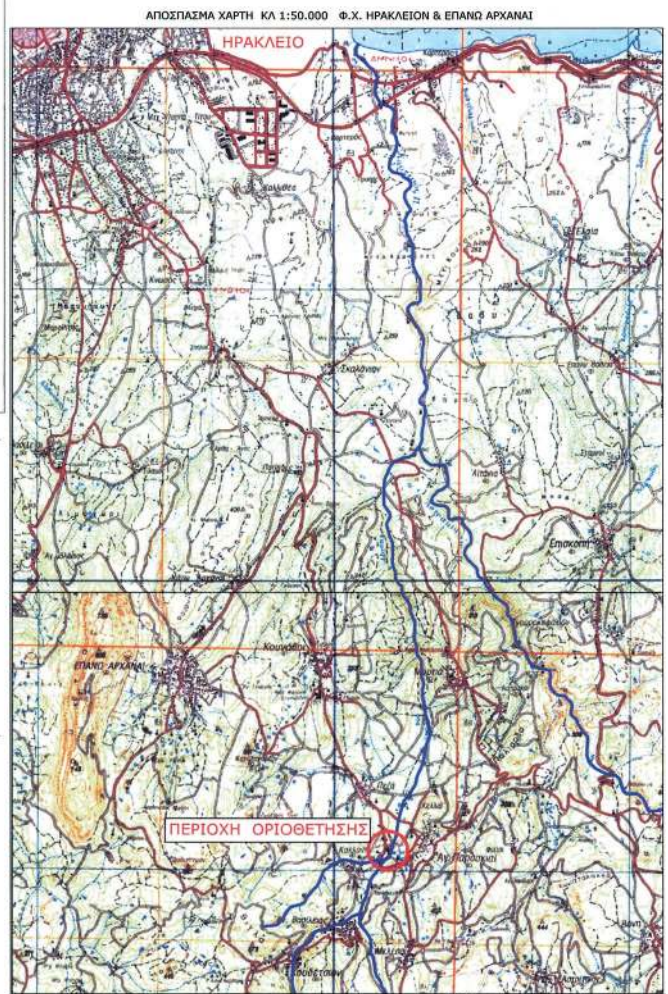

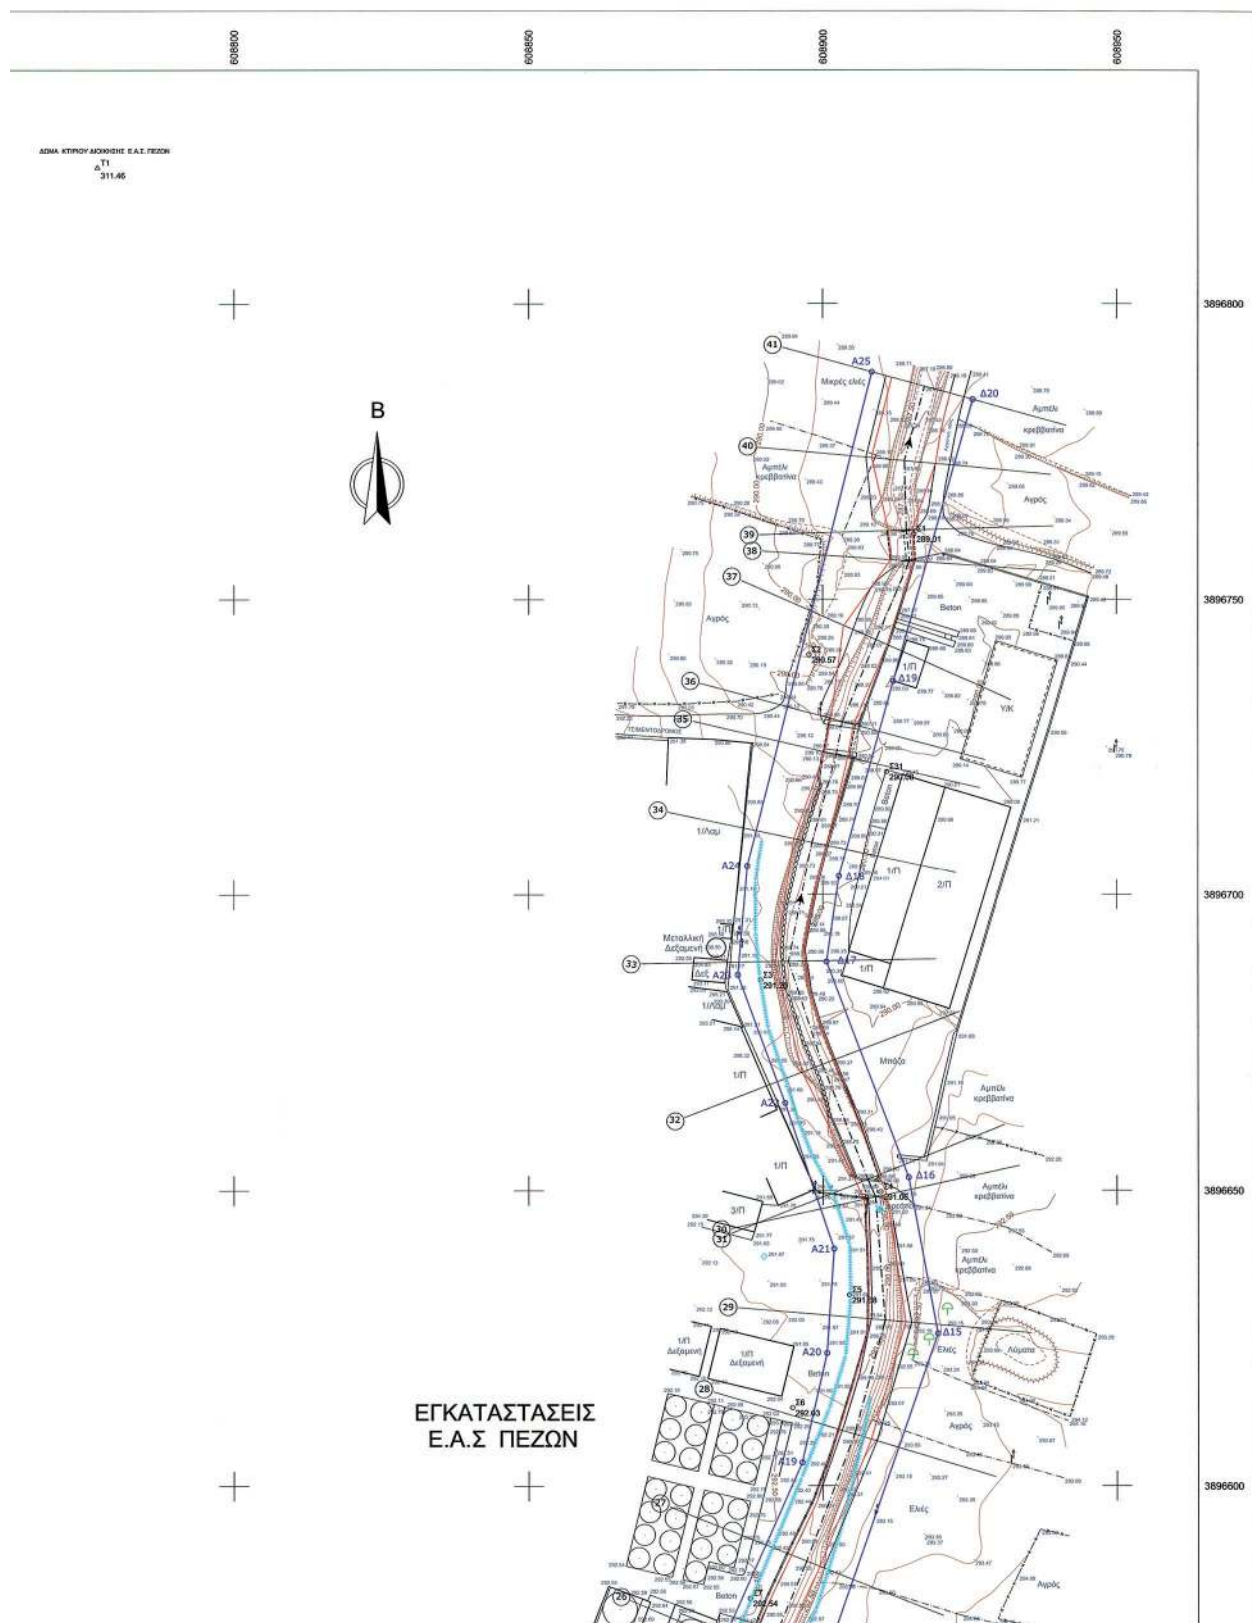

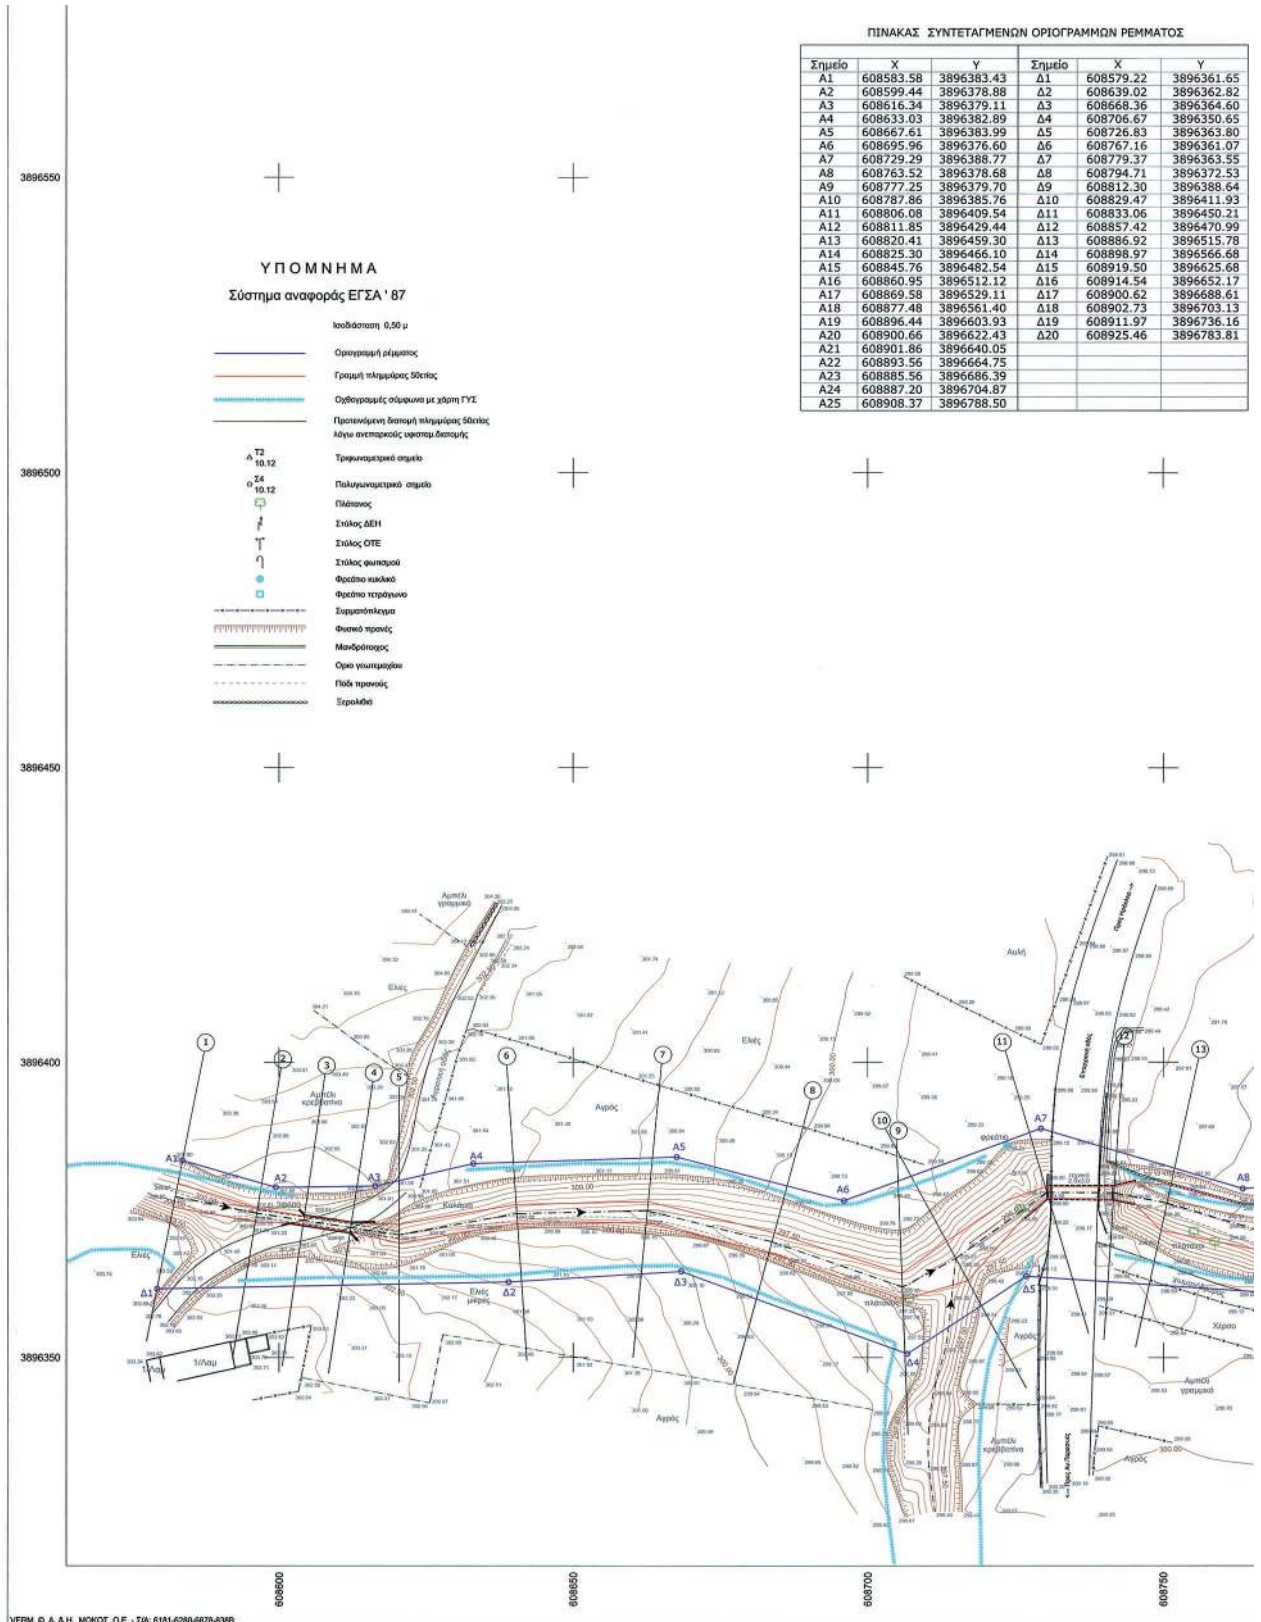

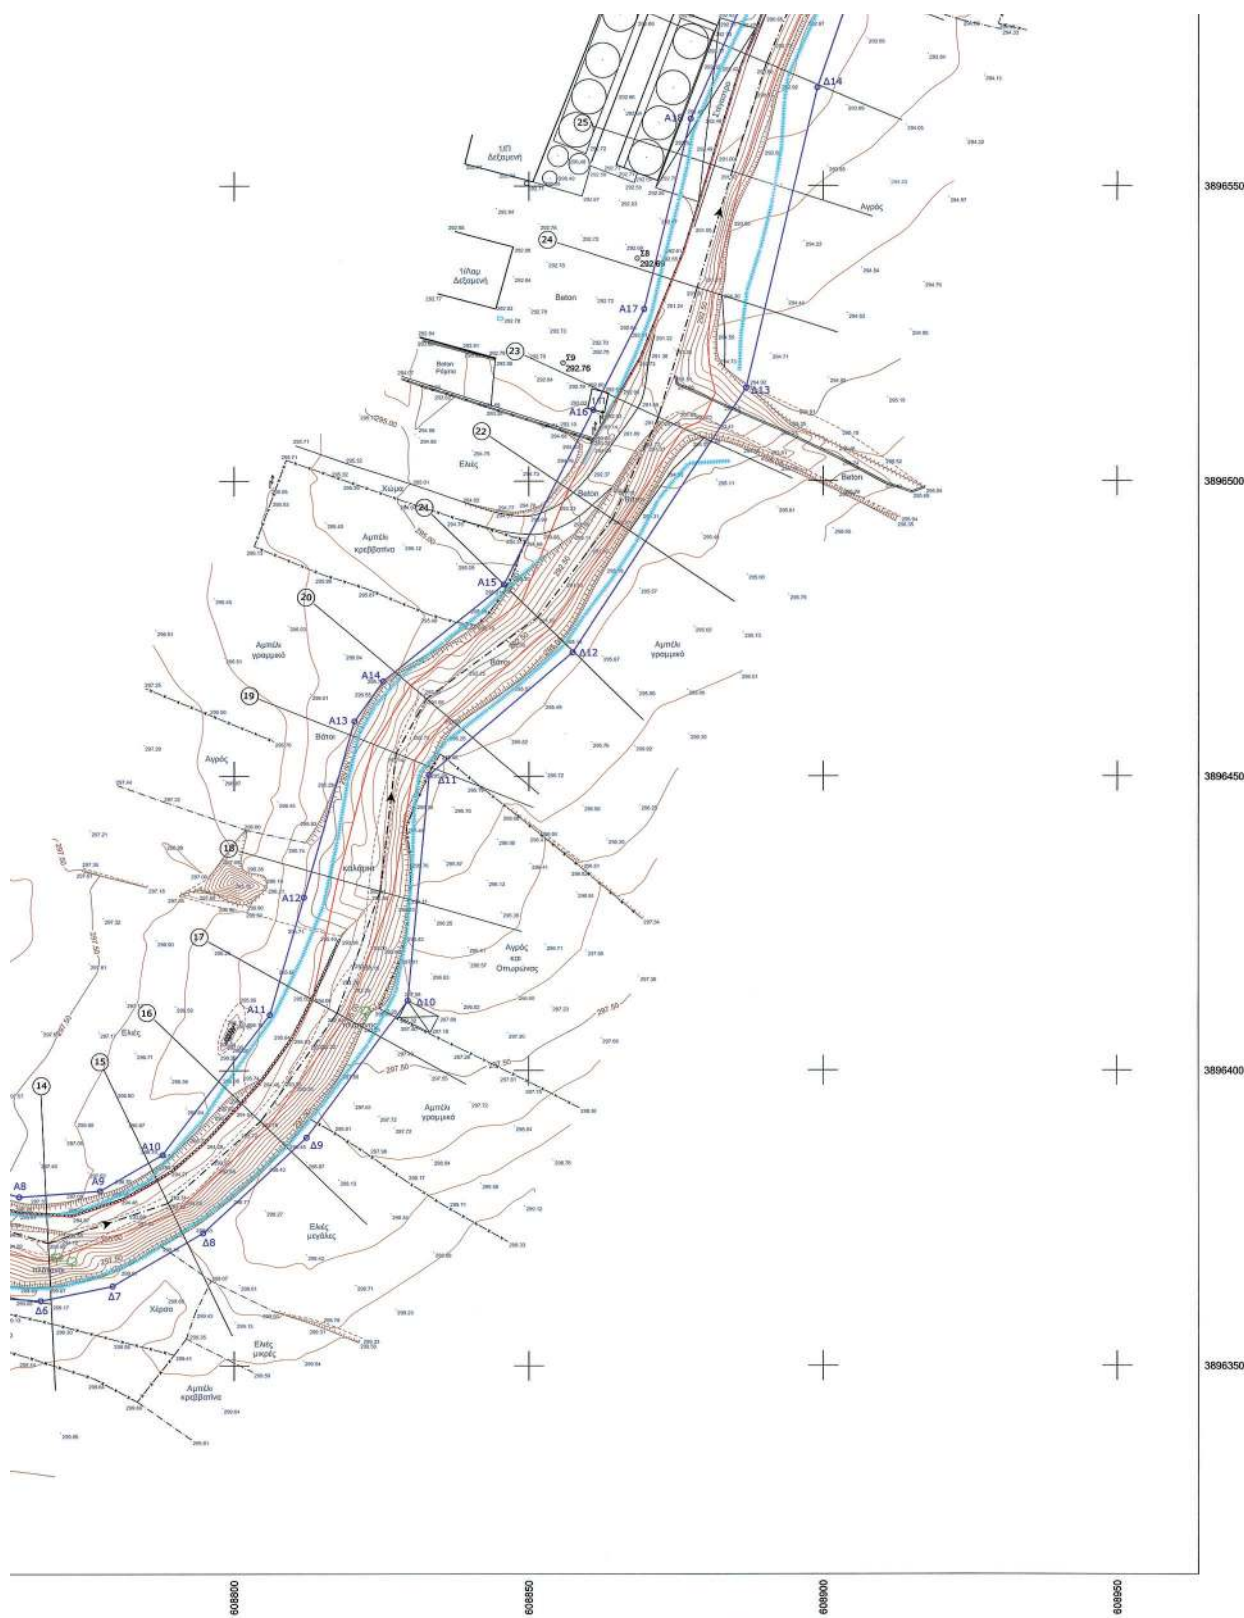

Αριθμ. απόφ. 1231

(2)

Κήρυξη ως αναδασωτέας, έκτασης εμβαδού Ε=157,18395 στρ. στη θέση «Καρύκια», Τ.Κ. Ρειχέας, Δ.Ε. Ζάρακα, Δήμου Μονεμβασίας, Περιφερειακής Ενότητας Λακωνίας.

Ο ΓΕΝΙΚΟΣ ΓΡΑΜΜΑΤΕΑΣ
ΑΠΟΚΕΝΤΡΩΜΕΝΗΣ ΔΙΟΙΚΗΣΗΣ ΠΕΛΟΠΟΝΝΗΣΟΥ,
ΔΥΤΙΚΗΣ ΕΛΛΑΔΑΣ ΚΑΙ ΙΟΝΙΟΥ

Έχοντας υπόψη:

1. Τις διατάξεις των άρθρων 24 παρ. 1 και 117 παρ. 3 του Συντάγματος.

2. Τις διατάξεις των άρθρων 34 παρ. 4, 38 παρ. 1 και 41§ 3 του Ν. 998/79 (ΦΕΚ 289Α/1979) «Περί προστασίας των δασών και των δασικών εν γένει εκτάσεων της Χώρας».

3. Τις διατάξεις του άρθρου 1 § 15 του Ν. 3208/2003 (ΦΕΚ 303Α/2003) «Προστασία των δασικών οικοσυστημάτων, κατάρτιση δασολογίου, ρύθμιση εμπραγμάτων δικαιωμάτων επί δασών και δασικών εν γένει εκτάσεων και άλλες διατάξεις».

4. Τις υπ' αριθμ. 160417/1180/8.7.80 και 182447/3049/24.9.80 εγκύκλιες διαταγές του Υπουργείου Γεωργίας, που αναφέρονται στο εν λόγω θέμα.

5. Τις διατάξεις του Ν. 3852/2010 (ΦΕΚ 87Α/2010) «Νέα Αρχιτεκτονική της Αυτοδιοίκησης και της Αποκεντρωμένης Διοίκησης-Πρόγραμμα Καλλικράτης».

6. Το Π.Δ. 139/2010 (ΦΕΚ 232Α/2010) «Οργανισμός της Αποκεντρωμένης Διοίκησης Πελοποννήσου, Δυτικής Ελλάδας και Ιονίου».

7. Την πράξη 40/29-12-2010 του Υπουργικού Συμβουλίου (ΦΕΚ 247Α/2010) «Διαπίστωση της παύσης εκ του Νόμου των Γενικών Γραμματέων των Περιφερειών και διορισμός Γενικών Γραμματέων στις Αποκεντρωμένες Διοικήσεις του Κράτους».

8. Το υπ' αριθμ. 221525/4195/21-9-2011 έγγραφο του ΥΠΕΚΑ.

9. Την υπ' αριθμ. 827/23-4-2013 πρόταση του Δασαρχείου Μολάων, για κήρυξη της ανωτέρω έκτασης ως αναδασωτέας λόγω πυρκαγιάς, αποφασίζουμε:

Κηρύσσουμε ως αναδασωτέα με σκοπό την αποκατάσταση με φυσική αναγέννηση, της προϋπάρχουσας δασικής βλάστησης, η οποία καλυπτόταν από θάμνους αείφυλλων πλατύφυλλων (πουρνάρι, σχίνο, κουμαριά) σε ποσοστό 30%, που καταστράφηκε από πυρκαγιά, της κατηγορίας της παραγράφου 2 του άρθρου 3 του Ν.998/79 «Περί προστασίας δασών και των δασικών εν γένει εκτάσεων της χώρας», όπως αυτή αναριθμήθηκε και ισχύει σύμφωνα με την παράγραφο 1, του άρθρου 9, του Ν. 3818/10, (ΦΕΚ-17 Α/16-2-2010), δημόσια δασική έκταση εμβαδού Ε=157,18395 στρ. στη θέση «Καρύκια», Τ.Κ. Ρειχέας, Δ.Ε. Ζάρακα, Δήμου Μονεμβασίας, Περιφερειακής Ενότητας Λακωνίας.

Η έκταση αυτή υπό στοιχεία (1, 2, 3,, 23, 24, 1) εμβαδού 157,18395 στρ. έχει κορυφές εξαρτημένες στο σύστημα απόλυτων συντεταγμένων ΕΓΣΑ.87, όπως φαίνεται στο συνημμένο και θεωρημένο με ημερομηνία 22-4-2013 από τον Δασάρχη Μολάων, τοπογραφικό διάγραμμα, κλίμακας 1: 3000 το οποίο συνέταξε στις 22-4-2013 ο Δασολόγος του Δασαρχείου Μολάων Καραγιαννάκος Γεώργιος, απεικονίζεται σε απόσπασμα χάρτη εκδόσεως Γ.Υ.Σ. κλίμακας 1:5000 (Φ.Χ 7368.3), με όρια:

Βόρεια: Με δημόσια δασική έκταση.

Νότια: Με δημόσια δασική έκταση.

Ανατολικά: Με δημόσια δασική έκταση και αγροτικές εκτάσεις.

Δυτικά: Με δημόσια δασική έκταση και αγροτικές εκτάσεις.

Κατά της ανωτέρω απόφασης, υπάρχει η δυνατότητα άσκησης αίτησης ακύρωσης, ενώπιον του (οικείου) τριμελούς Διοικητικού Εφετείου, εντός εξήντα (60) ημερών από την επομένη της δημοσίευσής ή της κοινοποίησής της.

Η απόφαση αυτή να δημοσιευθεί στην Εφημερίδα της Κυβερνήσεως.

Πάτρα, 23 Μαΐου 2013

Ο Γενικός Γραμματέας
Αποκεντρωμένης Διοίκησης
ΕΜΜΑΝΟΥΗΛ Α. ΑΓΓΕΛΑΚΑΣ

ΤΟΠΟΓΡΑΦΙΚΟ ΔΙΑΓΡΑΜΜΑ ΚΑΕΙΣΑΣ ΔΗΜΟΣΙΑΣ ΔΑΣΙΚΗΣ ΕΚΤΑΣΗΣ
ΘΕΣΗ "ΚΑΡΙΚΙΑ" Τ.Κ ΡΕΙΧΕΑΣ ΔΗΜΟΥ ΜΟΝΕΜΒΑΣΙΑΣ
ΕΜΒΑΔΟΝ = 157.183,95 μ²
ΚΛΙΜΑΚΑ 1:3000

ΤΑ ΣΤΟΙΧΕΙΑ ΕΔΑΦΟΥΣ ΛΗΦΘΗΣΑΝ
ΜΕ GPS ΧΕΙΡΟΣ ΤΥΠΟΥ THALES
NAVIGATOR ΑΠΟ ΤΟ ΔΑΣΟΦΥΛΑΚΑ
ΜΠΑΤΣΑΚΗ ΠΑΝΑΓΙΩΤΗ

ΕΜΒΑΔΟΝ 157.183,95 Μ2


1 X= 413317.4 Y=4080941.8
2 X= 413280.0 Y=4080997.9
3 X= 413364.2 Y=4081110.8
4 X= 413216.7 Y=4081269.1
5 X= 413091.1 Y=4081283.5
6 X= 413013.2 Y=4081235.6
7 X= 413087.5 Y=4081144.9
8 X= 413042.0 Y=4081025.4
9 X= 413109.0 Y=4081033.3
10 X= 413147.0 Y=4080989.0
11 X= 413077.5 Y=4080908.9
12 X= 413144.0 Y=4080844.6
13 X= 413220.8 Y=4080891.2
14 X= 413257.1 Y=4080889.2
15 X= 413266.6 Y=4080845.1
16 X= 413241.8 Y=4080795.7
17 X= 413248.3 Y=4080704.0
18 X= 413401.2 Y=4080614.2
19 X= 413504.5 Y=4080637.0
20 X= 413516.3 Y=4080726.3
21 X= 413455.9 Y=4080832.3
22 X= 413461.9 Y=4080866.4
23 X= 413443.5 Y=4080932.7
24 X= 413418.1 Y=4080982.4



απόσπασμα χάρτη ΓΥΣ 1:5000 7368-3

ΕΘΝΙΚΟ ΤΥΠΟΓΡΑΦΕΙΟ

Για τεχνικούς λόγους στο σχεδιάγραμμα,
έγινε σμίκρυνση, κατά ποσοστό **60%**

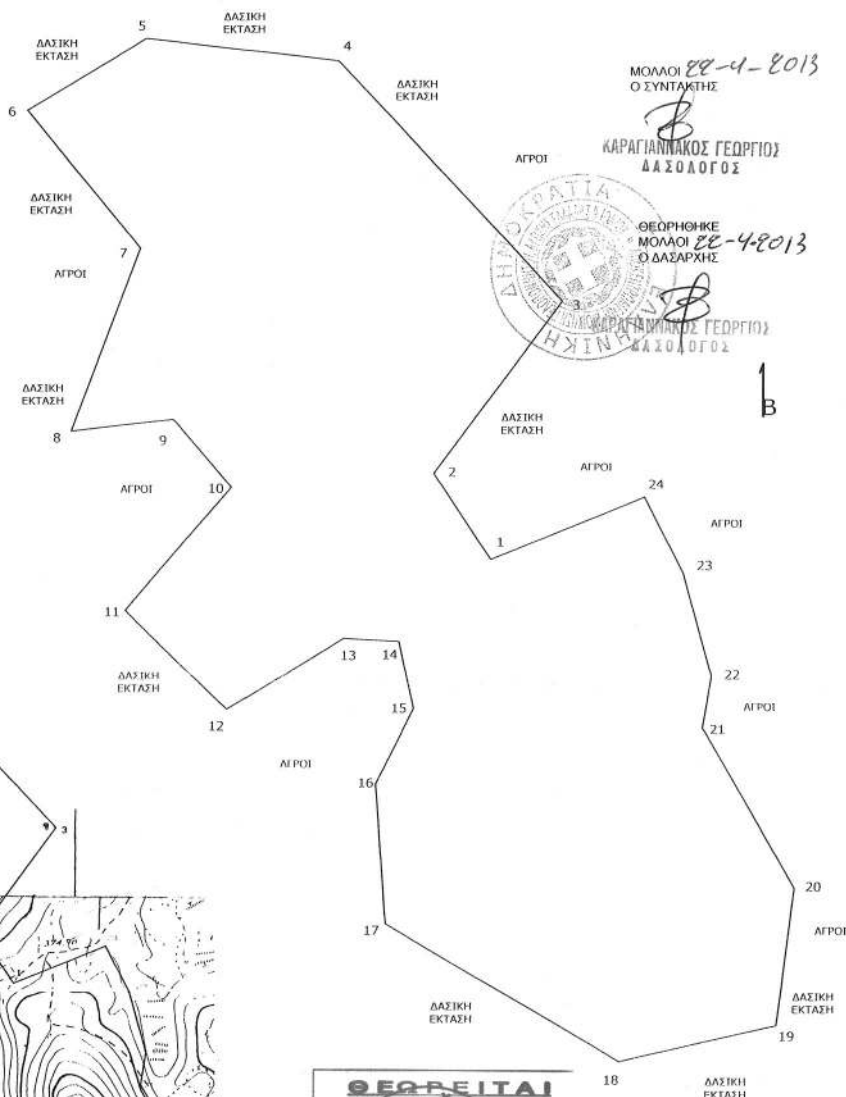

ΜΟΛΛΟΙ 22-4-2013
Ο ΣΥΝΤΑΚΤΗΣ

ΚΑΡΑΓΙΑΝΝΑΚΟΣ ΓΕΩΡΓΙΟΣ
ΔΑΣΟΛΟΓΟΣ

ΘΕΩΡΗΘΗΚΕ
ΜΟΛΛΟΙ 22-4-2013
Ο ΔΑΣΑΡΧΗΣ

ΚΑΡΑΓΙΑΝΝΑΚΟΣ ΓΕΩΡΓΙΟΣ
ΔΑΣΟΛΟΓΟΣ



Ανήκει στην απονομή μας
Αριθμ. 123/2013



ΠΑΤΡΑ 23-5-2013
Ο ΓΕΝΙΚΟΣ ΓΡΑΜΜΑΤΕΑΣ

ΕΜΜΑΝΟΥΗΛ Α. ΑΓΓΕΛΑΚΑΣ



ΑΠΟ ΤΟ ΕΘΝΙΚΟ ΤΥΠΟΓΡΑΦΕΙΟ

ΚΑΠΟΔΙΣΤΡΙΟΥ 34 * ΑΘΗΝΑ 104 32 * ΤΗΛ. 210 52 79 000 * FAX 210 52 21 004