



ΕΦΗΜΕΡΙΣ ΤΗΣ ΚΥΒΕΡΝΗΣΕΩΣ

ΤΗΣ ΕΛΛΗΝΙΚΗΣ ΔΗΜΟΚΡΑΤΙΑΣ

ΤΕΥΧΟΣ ΤΕΤΑΡΤΟ

Αρ. Φύλλου 298

17 Ιουνίου 2013

ΠΕΡΙΕΧΟΜΕΝΑ

ΑΠΟΦΑΣΕΙΣ

- Κήρυξη ως αναδασωτέας έκτασης δασικού χαρακτήρα συνολικού εμβαδού 1.017 τετρ. μέτρων, στη θέση «Σταυρός» Τ.Κ. Βασιλικών, Δήμου Ιστιαίας Αιδηψού, Περιφερειακής Ενότητας Ευβοίας..... 1
- Κήρυξη ως αναδασωτέας έκτασης 1,258 στρ στη θέση «Γουβιέλοι» Καλάμου Δήμου Λευκάδας..... 2
- Κήρυξη ως αναδασωτέας, έκτασης εμβαδού Ε=4,37 στρ. στη θέση «Καλύβες», Τ.Κ. Λιρών, Δ.Ε. Μονεμβασίας, Δήμου Μονεμβασίας, Περιφερειακής Ενότητας Λακωνίας..... 3
- Επικύρωση καθορισμού οριοθέτησης τμήματος χειμάρρου Ξεροποτάμου, Δήμου Ήλιδας, Π.Ε. Ηλείας, Περιφέρειας Δυτ. Ελλάδας..... 4

ΑΠΟΦΑΣΕΙΣ

- Αριθμ. 1944/94265 (1)
Κήρυξη ως αναδασωτέας έκτασης δασικού χαρακτήρα συνολικού εμβαδού 1.017 τετρ. μέτρων, στη θέση «Σταυρός» Τ.Κ. Βασιλικών, Δήμου Ιστιαίας Αιδηψού, Περιφερειακής Ενότητας Ευβοίας.

Η ΓΕΝΙΚΗ ΓΡΑΜΜΑΤΕΑΣ
ΑΠΟΚΕΝΤΡΩΜΕΝΗΣ ΔΙΟΙΚΗΣΗΣ
ΘΕΣΣΑΛΙΑΣ ΚΑΙ ΣΤΕΡΕΑΣ ΕΛΛΑΔΑΣ

Έχοντας υπόψη:

1. Τις διατάξεις των άρθρων 24 παρ. 1 και 117 παρ. 3 του Συντάγματος.
2. Τις διατάξεις του Ν. 998/1979 (ΦΕΚ 289/29-12-1979 τεύχος Α') «Περί προστασίας των δασών και των δασικών εν γένει εκτάσεων» και συγκεκριμένα α) του άρθρου 38 παρ. 1 και β) του άρθρου 41 παρ. 1 και 3.
3. Τις 160417/1180/08-07-1980 και 182447/3049/24-09-1980 Διαταγές του Υπουργείου Γεωργίας σχετικά με την κήρυξη εκτάσεων ως αναδασωτέων.
4. Τις διατάξεις του Ν. 2503/1997 (ΦΕΚ 107/30-05-1997 τεύχος Α') «Διοίκηση, οργάνωση, στελέχωση της περιφέρειας κ.λπ.».
5. Τις διατάξεις του Ν. 3852/2010 (ΦΕΚ 87/07-06-2010 τεύχος Α') «Νέα Αρχιτεκτονική της Αυτοδιοίκησης και της Αποκεντρωμένης Διοίκησης - Πρόγραμμα Καλλικράτης».
6. Το Π.Δ. 138/2010 (ΦΕΚ 231/27-12-2010 τεύχος Α') «Οργανισμός της Αποκεντρωμένης Διοίκησης Θεσσαλίας - Στερεάς Ελλάδας».

7. Την υπ' αριθμ. 1669/33104 (ΦΕΚ 648/19-04-2011 τεύχος Β') απόφαση της Γ.Γ.Α.Δ.Θ.Σ.Ε. Μεταβίβαση δικαιώματος υπογραφής της Γενικής Γραμματέως Αποκεντρωμένης Διοίκησης Θεσσαλίας - Στερεάς Ελλάδας (Α.Δ.Θ.Σ.Ε.) στον Προϊστάμενο της Γενικής Διευθύνσεως Δασών και Αγροτικών Υποθέσεων και στους Προϊσταμένους Διευθύνσεων και Δασαρχείων της ανωτέρω Γενικής Διευθύνσεως.

8. Την υπ' αριθμ. 1195/91669/16/5/2013 πρόταση του Δασαρχείου Ιστιαίας από την οποία προκύπτει ότι η έκταση που αναφέρεται στο θέμα είχε κατά το χρόνο της καταστροφής της δασικό χαρακτήρα κατά την έννοια της παραγ. 1 του άρθρου 3 του Ν. 998/1979 καλυπτόμενη από χαλέπιο πεύκη με υπόροφο αειφύλλων πλατύφυλλων και ως εκ τούτου επιβάλλεται η κήρυξη της ως αναδασωτέας, αποφασίζουμε:

Κηρύσσουμε ως αναδασωτέα δασική έκταση συνολικού εμβαδού 1.017 τετρ. μέτρων, στη θέση «Σταυρός» Τ.Κ. Βασιλικών, Δήμου Ιστιαίας Αιδηψού, Περιφερειακής Ενότητας Ευβοίας» της οποίας η βλάβη καταστράφηκε από πυρκαγιά και η οποία συνορεύει:

ΒΟΡΕΙΑ: Με έκταση που υπάγεται στις διατάξεις της δασικής νομοθεσίας

ΑΝΑΤΟΛΙΚΑ: Με δασική έκταση

ΝΟΤΙΑ: Με γεωργικά καλλιεργούμενες εκτάσεις

ΑΝΑΤΟΛΙΚΑ: Με αγροτοδασικό δρόμο

ΔΥΤΙΚΑ: Με έκταση που δεν υπάγεται στις διατάξεις της δασικής νομοθεσίας

Η ανωτέρω έκταση απεικονίζεται με τα στοιχεία περιμέτρου 1-2-3-4-5-1 Εμβαδού 722 τ.μ. και 6-7-8-9-10-6 Εμβαδού 295 τ.μ. στο διάγραμμα του Δασαρχείου Ιστιαίας το οποίο συνοδεύει την παρούσα και ορίζεται από τις ορθογώνιες συντεταγμένες σε ΕΓΣΑ 87 που αναφέρονται σε αυτό.

Σκοποί της κήρυξης της ανωτέρω έκτασης ως αναδασωτέας είναι η διατήρηση του δασικού χαρακτήρα αυτής, ο αποκλεισμός διάθεσης της για άλλη χρήση και η αποκατάσταση της δασικής βλάστησης. Η αποκατάσταση της βλάστησης θα γίνει με φυσική αναγέννηση ή με πρόγραμμα τεχνητής αναδάσωσης.

Από τις διατάξεις της απόφασης αυτής δεν προκαλείται δαπάνη σε βάρος του προϋπολογισμού.

Η απόφαση αυτή να δημοσιευθεί στην Εφημερίδα της Κυβερνήσεως.

Χαλκίδα, 23 Μαΐου 2013

Με εντολή Γενικού Γραμματέα
Αποκεντρωμένης Διοίκησης
Η Προϊσταμένη Διεύθυνσης
ΦΩΤΕΙΝΗ ΤΣΙΜΙΔΟΥ

ΤΟΠΟΓΡΑΦΙΚΟ ΔΙΑΓΡΑΜΜΑ

Εκτάσεων του ιδιωτικού δάσους χαλεπίου πεύκης Α.Δ.Σ. Βασιλικών συνολικού εμβαδού $E=1,017$ στρεμμάτων, στη θέση «Σταυρός» Τ.Κ. Βασιλικών του Δήμου Ιστιαίας-Αιδηψού που καταστράφηκαν από πυρκαγιά στις 10-03-2013 και προτείνονται να κηρυχτούν ως αναδασωτέες.

Αναλυτικά:

ΤΜΗΜΑ 1: υπό στοιχεία 1-2-3-4-5-1 εμβαδού $E_1=0,722$ στρέμματα.

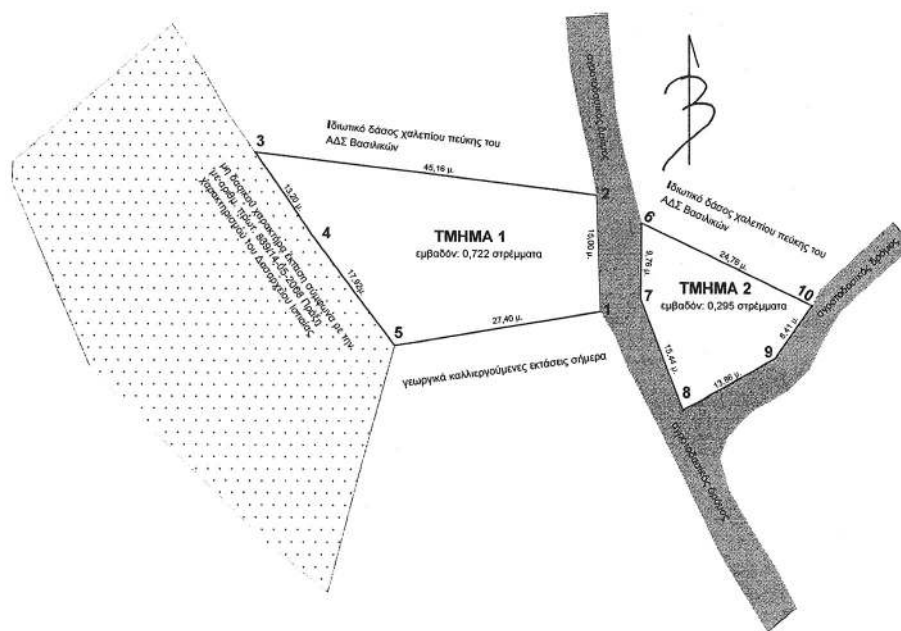
ΤΜΗΜΑ 2: υπό στοιχεία 6-7-8-9-10-6 εμβαδού $E_2=0,295$ στρέμματα.

$E=E_1+E_2=1,017$ στρέμματα

ΕΘΝΙΚΟ ΤΥΠΟΓΡΑΦΕΙΟ

Για τεχνικούς λόγους στο σχεδιάγραμμα, έγινε σμίκρυνση, κατά ποσοστό **71%**

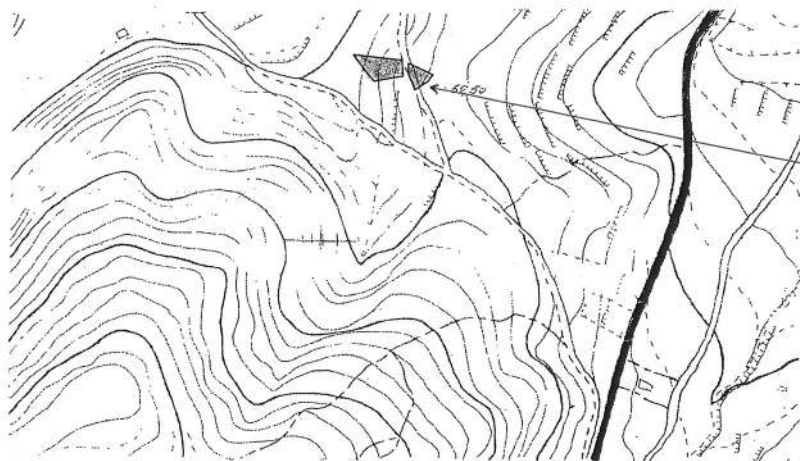
ΚΛΙΜΑΚΑ 1:700

**ΣΥΝΤΕΤΑΓΜΕΝΕΣ ΚΟΡΥΦΩΝ ΕΓΣΑ '87****ΤΜΗΜΑ 1**

1. X=443984.3033	Y=4313733.1923
2. X=443983.7668	Y=4313748.1827
3. X=443938.9553	Y=4313753.7922
4. X=443946.4300	Y=4313742.9100
5. X=443957.2800	Y=4313728.6400
1. X=443984.3033	Y=4313733.1923

ΤΜΗΜΑ 2

6. X=443989.6320	Y=4313744.6365
7. X=443989.5656	Y=4313734.8690
8. X=443995.0849	Y=4313720.4412
9. X=444007.1879	Y=4313727.2121
10. X=444012.0373	Y=4313734.0896
6. X=443989.6320	Y=4313744.6365

**ΑΠΟΣΠΑΣΜΑ ΧΑΡΤΗ Γ.Υ.Σ.**

ΑΡ. ΦΥΛΛΟΥ: 5451-3

ΚΛΙΜΑΚΑ: 1:5000

Εκτάσεις που προτείνονται να κηρυχτούν ως αναδασωτέες.

Θέση: «Σταυρός» Τ.Κ. Βασιλικών Δήμου Ιστιαίας-Αιδηψού.

Ανήκει στην αριθμ. 1944/94256 Απόφασή μας.

ΘΕΩΡΗΘΗΚΕ
Χαλκίδα 23/5/2013
Με εντολή της Γ.Γ. ΑΔ.Θ.Σ.Ε.
Η Δ/ντρια Δασών Ν. Ευβοίας



ΕΛΕΧΘΗΚΕ
Ιστιαία 15/05/2013

Ο Δασάρχης Ιστιαίας



Ιστιαία 15/05/2013

Ο Συντάξας

Γεώργιος Σελίμης
Δασοπόνος

Αριθμ. 7330/829

(2)

Κήρυξη ως αναδασωτέας έκτασης 1,258 στρ στη θέση «Γουβιέλοι» Καλάμου Δήμου Λευκάδας.

Ο ΓΕΝΙΚΟΣ ΓΡΑΜΜΑΤΕΑΣ
ΑΠΟΚΕΝΤΡΩΜΕΝΗΣ ΔΙΟΙΚΗΣΗΣ
ΠΕΛΟΠΟΝΝΗΣΟΥ, ΔΥΤΙΚΗΣ ΕΛΛΑΔΑΣ ΚΑΙ ΙΟΝΙΟΥ

Έχοντας υπόψη:

1. Τις διατάξεις:

α) Των άρθρων 117 παρ. 3 και 24 παρ. 1 του Συντάγματος της Ελλάδας.

β) Του Ν. 3200/55 περί διοικητικής αποκέντρωσης όπως αυτές τροποποιήθηκαν μεταγενέστερα.

γ) Του Ν. 3852/4-6-2010 (ΦΕΚ 87Α/7-6-10) «Νέα Αρχιτεκτονική της Αυτοδιοίκησης και της Αποκεντρωμένης Διοίκησης - Πρόγραμμα Καλλικράτης».

δ) Του Ν. 998/79 «περί προστασίας δασών κ.τλ.» και ειδικότερα των άρθρων 41 παρ. 1 και 3 και 38 παρ. 1.

ε) Του Ν. 3208/2003 «Προστασία δασικών οικοσυστημάτων, κατάρτιση δασολογίου, ρύθμιση εμπράγματων δικαιωμάτων επί δασών και δασικών εν γένει εκτάσεων και άλλες διατάξεις».

2. Τις εξής διαταγές του Υπ. Γεωργίας:

α) 160417/1180/8-7-80

β) 182447/3049/24-9-80

3. Την αριθ. 7329/828/18-4-2013 πρόταση της αρμόδιας Διεύθυνσης Δασών Λευκάδας σχετικά με την κήρυξη ως αναδασωτέας της αναφερόμενης στο θέμα έκτασης, αποφασίζουμε:

Κηρύσσουμε ως αναδασωτέα την έκταση δάσους εμβαδού 1,258 στρ (ενός στρέμματος και διακοσίων πενήντα οκτώ χιλιοστών του στρέμματος). Η έκταση αυτή που βρίσκεται στην θέση «Γουβιέλοι» Καλάμου Δήμου Λευκάδας, απεικονίζεται με τα στοιχεία Α,Β,Γ,Δ,Ε,Α στο προσαρτημένο στην παρούσα απόφαση μας διάγραμμα το οποίο αποτελεί αναπόσπαστο μέρος αυτής και έχει όρια:

Βόρεια: Με δάσος

Νότια: Με βραχώδη ακτή

Ανατολικά: Με δάσος

Δυτικά: Με δάσος.

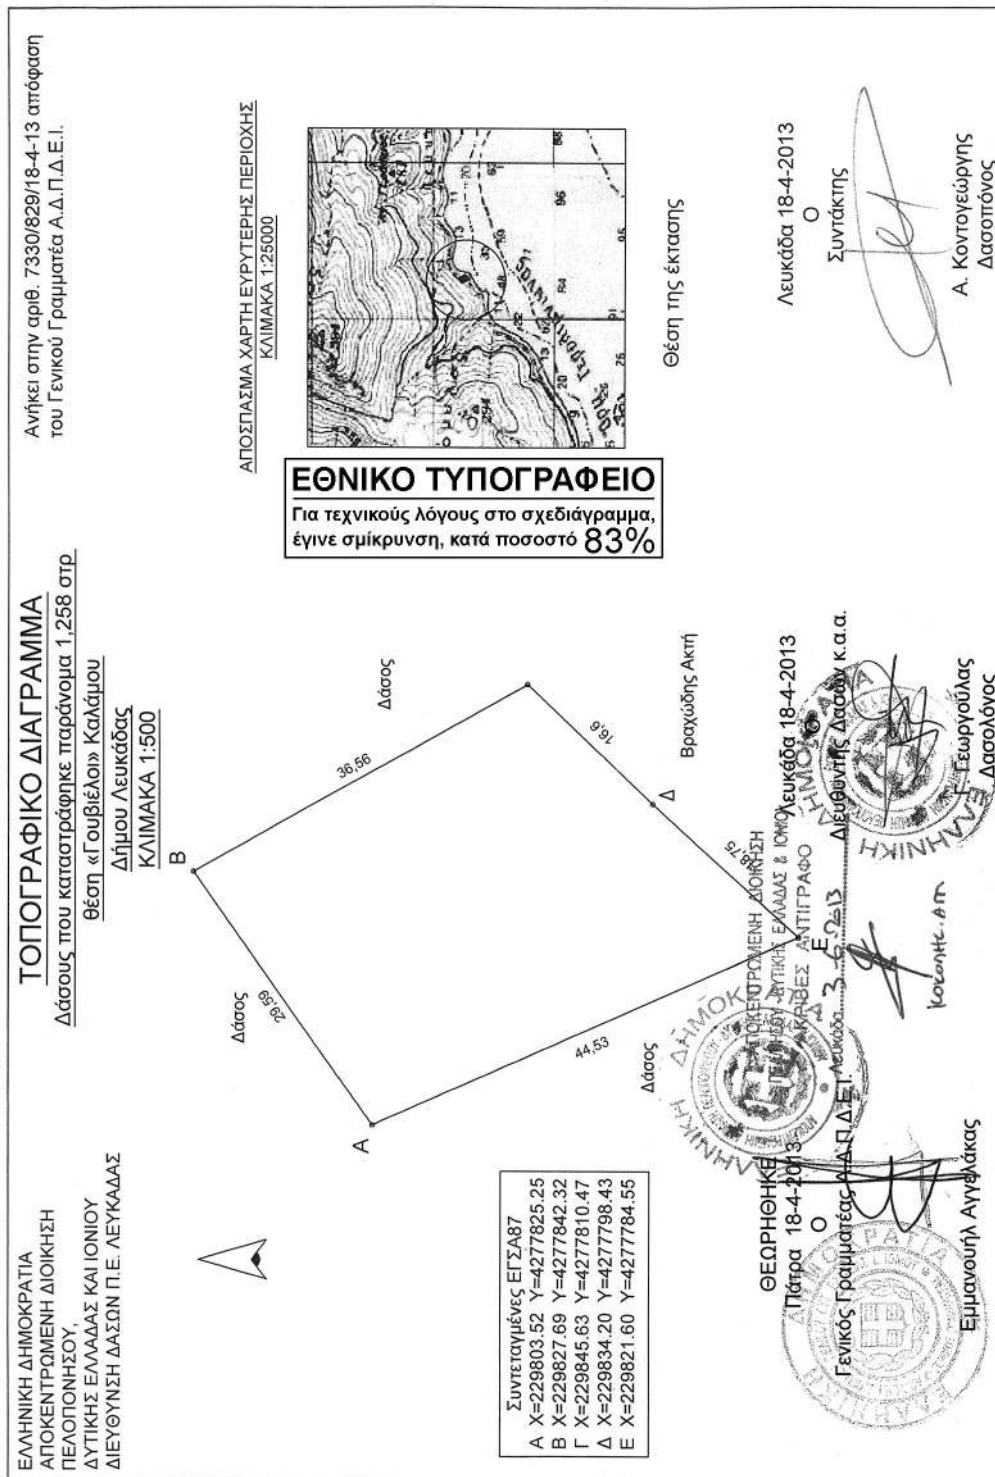
Σκοποί της κήρυξης της ανωτέρω έκτασης ως αναδασωτέας είναι η διατήρηση του δασικού χαρακτήρα αυτής, ο αποκλεισμός διάθεσης της για άλλη χρήση και η αποκατάσταση της καταστραφείσης με αποψιλωτική υλοτομία έκτασης δάσους (η υπόψη έκταση πριν τη καταστροφή της αποτελούσε δάσος αείφυλλων πλατύφυλλων).

Κάθε θιγόμενος από την απόφαση αυτή, μπορεί να ασκήσει αίτηση ακύρωσης ενώπιον του οικείου τριμελούς Διοικητικού Εφετείου εντός εξήντα ημερών από της δημοσίευσής ή κοινοποίησής της.

Η απόφαση αυτή να δημοσιευθεί στην Εφημερίδα της Κυβερνήσεως.

Πάτρα, 18 Απριλίου 2013

Ο Γενικός Γραμματέας
Αποκεντρωμένης Διοίκησης
ΕΜΜΑΝΟΥΗΛ ΑΓΓΕΛΑΚΑΣ



Αριθμ. 1326

(3)

Κήρυξη ως αναδασωτέας, έκτασης εμβαδού Ε=4,37 στρ. στη θέση «Καλύβες», Τ.Κ. Λιρών, Δ.Ε. Μονεμβασίας, Δήμου Μονεμβασίας, Περιφερειακής Ενότητας Λακωνίας.

Ο ΓΕΝΙΚΟΣ ΓΡΑΜΜΑΤΕΑΣ
ΑΠΟΚΕΝΤΡΩΜΕΝΗΣ ΔΙΟΙΚΗΣΗΣ ΠΕΛΟΠΟΝΝΗΣΟΥ,
ΔΥΤΙΚΗΣ ΕΛΛΑΔΑΣ ΚΑΙ ΙΟΝΙΟΥ

Έχοντας υπόψη:

1. Τις διατάξεις των άρθρων 24 παρ. 1 και 117 παρ. 3 του Συντάγματος.

2. Τις διατάξεις των άρθρων 34 παρ. 4, 38 παρ. 1 και 41 § 3 του Ν. 998/79 (ΦΕΚ 289Α/1979) «Περί προστασίας των δασών και των δασικών εν γένει εκτάσεων της Χώρας».

3. Τις διατάξεις του άρθρου 1§ 15 του Ν. 3208/2003 (ΦΕΚ 303Α/2003) «Προστασία των δασικών οικοσυστημάτων, κατάρτιση δασολογίου, ρύθμιση εμπορευμάτων δικαιωμάτων επί δασών και δασικών εν γένει εκτάσεων και άλλες διατάξεις».

4. Τις με αριθμ. 160417/1180/8.7.80 και 182447/3049/24.9.80 εγκύκλιες διαταγές του Υπουργείου Γεωργίας, που αναφέρονται στο εν λόγω θέμα.

5. Τις διατάξεις του Ν. 3852/2010 (ΦΕΚ 87Α/2010) «Νέα Αρχιτεκτονική της Αυτοδιοίκησης και της Αποκεντρωμένης Διοίκησης-Πρόγραμμα Καλλικράτης».

6. Το Π.Δ. 139/2010 (ΦΕΚ 232Α/2010) «Οργανισμός της Αποκεντρωμένης Διοίκησης Πελοποννήσου, Δυτικής Ελλάδας και Ιονίου».

7. Την πράξη 40/29-12-2010 του Υπουργικού Συμβουλίου (ΦΕΚ 247Α/2010) «Διαπίστωση της παύσης εκ ιδού Νόμου των Γενικών Γραμματέων των Περιφερειών και διορισμός Γενικών Γραμματέων στις Αποκεντρωμένες Διοικήσεις του Κράτους».

8. Το υπ' αριθμ. 221525/4195/21-9-2011 έγγραφο του ΥΠΕΚΑ.

9. Την υπ' αριθμ. 836/23-4-2013 πρόταση του Δασαρχείου Μολάων, για κήρυξη της ανωτέρω έκτασης ως αναδασωτέας λόγω πυρκαγιάς, αποφασίζουμε:

Κηρύσσουμε ως αναδασωτέα με σκοπό την αποκα-

τάσταση με φυσική αναγέννηση, της προϋπάρχουσας δασικής βλάστησης, η οποία καλυπτόταν από θάμνους αείφυλλων πλατύφυλλων (ρείκι, αγριελιά) σε ποσοστό 50%, που καταστράφηκε από πυρκαγιά, της κατηγορίας της παραγράφου 1 του άρθρου 3 του Ν. 998/79 «Περί προστασίας δασών και των δασικών εν γένει εκτάσεων της χώρας», όπως αυτή αναριθμήθηκε και ισχύει σύμφωνα με την παράγραφο 1, του άρθρου 9, του Ν. 3818/10, (ΦΕΚ-17 Α/16-2-2010), δημοσίου δάσους εμβαδού Ε=4,37 στρ. στη θέση «Καλύβες», Τ.Κ. Λιρών, Δ.Ε. Μονεμβασίας, Δήμου Μονεμβασίας, Περιφερειακής Ενότητας Λακωνίας.

Η έκταση αυτή υπό στοιχεία (1,2,3,.....15,16,1) εμβαδού 4,37 στρ. έχει κορυφές εξαρτημένες στο σύστημα απόλυτων συντεταγμένων ΕΓΣΑ.87, όπως φαίνεται στο συνημμένο και θεωρημένο με ημερομηνία 23-4-2013 από τον Δασάρχη Μολάων, τοπογραφικό διάγραμμα, κλίμακας 1: 1000 το οποίο συνέταξε στις 23-4-2013 ο Δασοπόνος του Δασαρχείου Μολάων Καλογερίνης Πα-ναγιώτης, απεικονίζεται σε απόσπασμα χάρτη εκδόσεως Γ.Υ.Σ. κλίμακας 1:5000 (Φ.Χ7387.4), με όρια:

Βόρεια: Με αγροτική έκταση.

Νότια: Με λωρίδα δάσους αείφυλλων-πλατύφυλλων.

Ανατολικά: Με αγροτική έκταση και δάσος αείφυλλων-πλατύφυλλων.

Δυτικά: Με αγροτική έκταση και δάσος αείφυλλων-πλατύφυλλων.

Κατά της ανωτέρω απόφασης, υπάρχει η δυνατότητα άσκησης αίτησης ακύρωσης, ενώπιον του (οικείου) τριμελούς Διοικητικού Εφετείου, εντός εξήντα (60) ημερών από την επομένη της δημοσίευσής ή της κοινοποίη-σεώς της.

Η απόφαση αυτή να δημοσιευθεί στην Εφημερίδα της Κυβερνήσεως.

Πάτρα, 30 Μαΐου 2013

Ο Γενικός Γραμματέας
Αποκεντρωμένης Διοίκησης
ΕΜΜΑΝΟΥΗΛ Α. ΑΓΓΕΛΑΚΑΣ

ΤΟΠΟΓΡΑΦΙΚΟ ΔΙΑΓΡΑΜΜΑ

έκτασης δημοσίου δάσους αείφυλλων πλατύφυλλων που καταστράφηκε από πυρκαγιά στις 26-2-13 στη θέση 'Καλύβες' τ.κ. Λιρών δήμου Μονεμβασίας.

ΚΛΙΜΑΚΑ 1:1000 ΕΜΒ.(1,2,3,... 16,1)= 4.37 στρ

ΜΗΚΗ ΠΛΕΥΡΩΝ

1-2	11.40
2-3	20.40
3-4	23.99
4-5	11.47
5-6	32.92
6-7	15.92
7-8	31.32
8-9	59.91
9-10	14.78
10-11	11.60
11-12	28.46
12-13	14.22
13-14	19.38
14-15	19.97
15-16	20.25
16-1	54.42

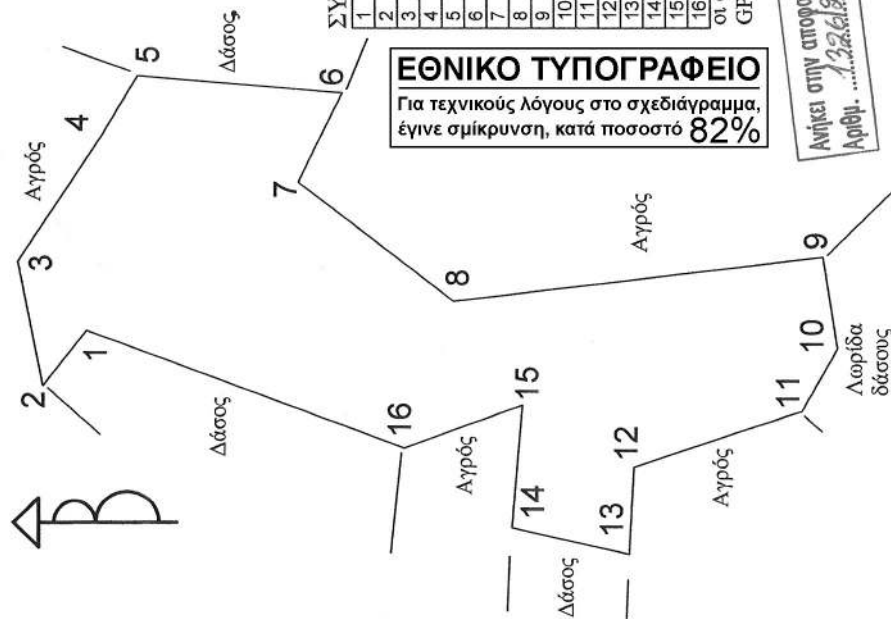
ΣΥΝΤΕΤΑΓΜΕΝΕΣ ΕΓΣΑ '87

1	409710.0	4056425.0
2	409701.0	4056432.0
3	409721.0	4056436.0
4	409740.9	4056422.6
5	409750.8	4056416.8
6	409748.0	4056384.0
7	409733.7	4056391.0
8	409714.7	4056366.1
9	409721.7	4056306.6
10	409707.1	4056304.3
11	409697.0	4056310.0
12	409688.0	4056337.0
13	409673.8	4056337.8
14	409678.1	4056356.7
15	409698.0	4056355.0
16	409691.0	4056374.0

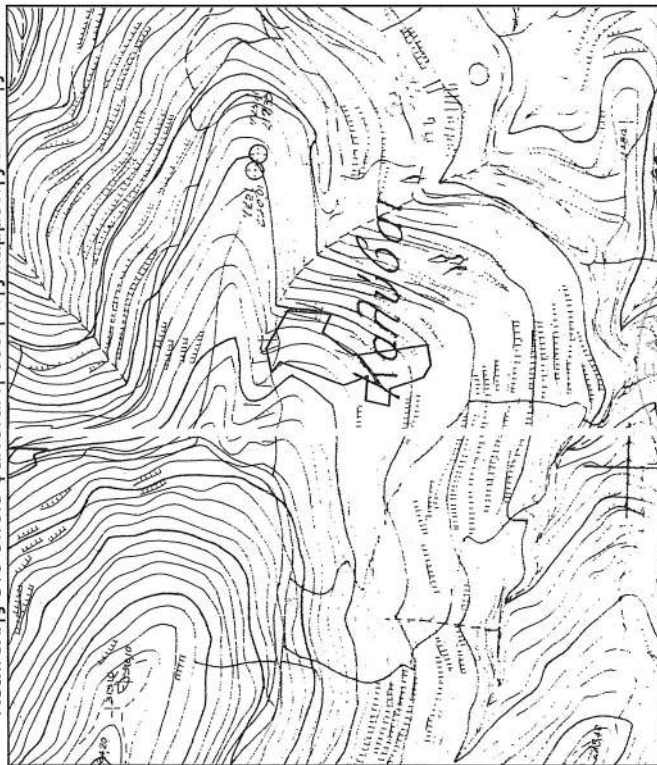
ΕΘΝΙΚΟ ΤΥΠΟΓΡΑΦΕΙΟ

Για τεχνικούς λόγους στο σχεδιάγραμμα, έγινε σμίκρυνση, κατά ποσοστό **82%**

Ανήκει στην απονομή μας
Αριθμ. 1326/903.....

**ΑΠΟΣΜΑΣΜΑ ΧΑΡΤΗ**

έκδοσης ΓΥΣ έτους 1965 αρ. φύλλου 73874 περιοχής Νεάπολης στο οποίο φαίνεται η θέση της καρμένης έκτασης.



Νεάπολη 23-4-2013

ο συντάξας

ΚΑΛΟΓΕΡΗΣ ΠΑΝΑΓ.
ΔΑΣΟΠΟΝΟΣ

Μολδαί 23-4-2013

ΘΕΩΡΗΘΗΚΕ

ο δασάρχης



Αριθμ. οικ.2148/58694

(4)

Επικύρωση καθορισμού οριοθέτησης τμήματος χειμάρρου Ξεροποτάμου, Δήμου Ήλιδας, Π.Ε. Ηλείας, Περιφέρειας Δυτ. Ελλάδας.

Ο ΓΕΝΙΚΟΣ ΓΡΑΜΜΑΤΕΑΣ
ΑΠΟΚΕΝΤΡΩΜΕΝΗΣ ΔΙΟΙΚΗΣΗΣ
ΠΕΛΟΠΟΝΝΗΣΟΥ, ΔΥΤΙΚΗΣ ΕΛΛΑΔΑΣ ΚΑΙ ΙΟΝΙΟΥ

Έχοντας υπόψη:

1. Τις διατάξεις του Ν. 3852/2010 (ΦΕΚ 87/Α΄/7-6-2010) «Νέα Αρχιτεκτονική της Αυτοδιοίκησης και της Αποκεντρωμένης Διοίκησης - Πρόγραμμα Καλλικράτης».

2. Τις διατάξεις του Π.Δ. 139/2010 (ΦΕΚ 232/Α΄/27-12-2010) «Οργανισμός της Αποκεντρωμένης Διοίκησης Πελοποννήσου, Δυτικής Ελλάδας και Ιονίου».

3. Την 33/98 εγκύκλιο του ΥΠΕΧΩΔΕ «Αστυνόμευση ρεμάτων και συντήρηση αντιπλ/κών έργων».

4. Το Ν. 3010/2002 «Εναρμόνιση του Ν. 1650/86 με τις οδηγίες 97/11 Ε.Ε και 96/61 Ε.Ε» και ειδικότερα τις διατάξεις του άρθρου 5 αυτού «Διαδικασία οριοθέτησης και ρυθμίσεις θεμάτων για τα υδατορέματα» καθώς και τις ισχύουσες διατάξεις της υπ' αριθμ. 3046/304/3-2-89 απόφασης του αναπληρωτή Υπουργού ΥΠΕΧΩΔΕ και ειδικότερα του άρθρου 6 αυτής σχετικά με τη δόμηση κοντά στα ρέματα.

5. Την με αριθ. Γ.Γ.15649/1522/1-3-2011 (ΦΕΚ 491/Β΄/31-3-2011), απόφαση του Γ.Γ. Αποκεντρωμένης Διοίκησης 'Μεταβίβαση δικαιώματος υπογραφής «Με εντολή Γενικού Γραμματέα» στον προϊστάμενο της Γενικής Διεύθυνσης και στους προϊσταμένους των Υπηρεσιών της Γενικής Διεύθυνσης Χωροταξικής και Περιβαλλοντικής Πολιτικής της Αποκεντρωμένης Διοίκησης Πελοποννήσου - Δυτικής Ελλάδας και Ιονίου'.

6. Το 39783/Δ4/3427/Δήμος Ήλιδας/Δ.Τ.Υ. έγγραφο, στο οποίο επισυνάπτεται η 396/2012 Απόφαση Δημοτικού Συμβουλίου Δήμου Ήλιδας (ΘΕΤΙΚΗ ΓΝΩΜΟΔΟΤΗΣΗ).

7. Το με αρ. πρωτ. 79085/1144/03-04-2013 έγγραφο της Διεύθυνσης Τεχνικών Έργων, Περιφερειακής Ενότητας Ηλείας, με το οποίο μας διαβιβάστηκε η από το Μάρτιο του 2011 Μελέτη Οριοθέτησης τμήματος χειμάρρου Ξεροποτάμου, που συντάχθηκε από την Σ. ΛΙΑΡΟΣ & ΣΙΑ Ε.Ε. ΗΛΙΔΑ ΣΥΜΒΟΥΛΟΙ ΜΗΧΑΝΙΚΟΙ και που συνοδεύεται από Οριζοντιογραφία (Αρ.Σχ. 1.1) στην οποία σημειώνονται με μπλε γραμμή (γραμμή οριοθέτησης) που καθορίζεται από τα σημεία 1,2,3,4,.....165,166,167 και κόκκινη γραμμή (γραμμή πλημμύρας) οι οριογραμμές καθορισμού της οριοθέτησης τμήματος χειμάρρου Ξεροποτάμου, στο Δήμο Ήλιδας, Π.Ε. Ηλείας, Περιφέρειας Δυτ. Ελλάδας, όπως τα παραπάνω ελέγχθηκαν και θεωρήθηκαν από την αρμόδια Υπηρεσία (Διεύθυνση Τεχνικών Έργων, Περιφερειακής Ενότητας Ηλείας), αποφασίζουμε:

Επικυρώνουμε τις οριογραμμές τμήματος του χειμάρρου Ξεροποτάμου, στο Δ. Ήλιδας, που φαίνονται στην Οριζοντιογραφία με μπλε και κόκκινη γραμμή και σημειώνονται με τα σημεία που αναγράφονται στο άνω (7) σχετικό, όπως αυτές καθορίστηκαν από την Οριστική μελέτη που συντάχθηκε από την Σ. Λιάρος και Σία Ε.Ε. Ήλιδα Σύμβουλοι Μηχανικοί και ελέγχθηκαν και θεωρήθηκαν από τη Διεύθυνση Τεχνικών Έργων, Περιφερειακής Ενότητας Ηλείας.

Η απόφαση αυτή τίθεται σε ισχύ από την ημερομηνία δημοσίευσης στην Εφημερίδα της Κυβερνήσεως.

Η απόφαση αυτή να δημοσιευθεί στην Εφημερίδα της Κυβερνήσεως.

Πάτρα, 29 Μαΐου 2013

Με εντολή Γενικού Γραμματέα

Αποκεντρωμένης Διοίκησης

Ο Γενικός Διευθυντής

Χωροταξικής και Περιβαλλοντικής Πολιτικής

ΔΙΟΝΥΣΙΟΣ ΠΑΝΑΓΙΩΤΟΠΟΥΛΟΣ

