



ΕΦΗΜΕΡΙΣ ΤΗΣ ΚΥΒΕΡΝΗΣΕΩΣ

ΤΗΣ ΕΛΛΗΝΙΚΗΣ ΔΗΜΟΚΡΑΤΙΑΣ

ΤΕΥΧΟΣ ΤΕΤΑΡΤΟ

Αρ. Φύλλου 304

20 Ιουνίου 2013

ΠΕΡΙΕΧΟΜΕΝΑ

ΑΠΟΦΑΣΕΙΣ

- Επικύρωση έκθεσης καθορισμού ορίων αιγιαλού, παραλίας και παλαιού αιγιαλού στην περιοχή «Βόρεια Αγ. Παύλου» Δ.Ε. Μούδρου, νήσου Λήμνου, Δήμου Λήμνου, Νομού Λέσβου»..... 1
- Κήρυξη ως αναδασωτέας έκτασης δασικού χαρακτήρα εμβαδού 12327,42 τετρ. μέτρων, στη θέση «Προφήτης Ηλίας» ΤΚ Καδίου, Δ.Ε. Κονίστρων, Δήμου Κύμης Αλιβερίου, Περιφερειακής Ενότητας Ευβοίας»..... 2

ΑΠΟΦΑΣΕΙΣ

- Αριθμ. 26847/2843 (1)
Επικύρωση έκθεσης καθορισμού ορίων αιγιαλού, παραλίας και παλαιού αιγιαλού στην περιοχή «Βόρεια Αγ. Παύλου» Δ.Ε. Μούδρου, νήσου Λήμνου, Δήμου Λήμνου, Νομού Λέσβου».

Η ΓΕΝΙΚΗ ΓΡΑΜΜΑΤΕΑΣ ΑΠΟΚΕΝΤΡΩΜΕΝΗΣ ΔΙΟΙΚΗΣΗΣ ΑΙΓΑΙΟΥ

Έχοντας υπόψη:

1. Τις διατάξεις του Ν. 2971/2001 (ΦΕΚ 285/τ.Α'/19-12-2001) «Αιγιαλός, παραλία και άλλες διατάξεις» όπως τροποποιήθηκε και ισχύει (και ιδιαίτερα το άρθρο 5 όπως τροποποιήθηκε με το άρθρο 113 του Ν. 3978/2011 - ΦΕΚ 137/τ.Α'/16-6-2011).
2. Τις διατάξεις του άρθρου 89 του Π.Δ. 284/88 «Οργανισμός του Υπουργείου Οικονομικών» όπως τροποποιήθηκε και ισχύει.
3. Τις διατάξεις του άρθρου 46 παρ. 21 του Ν. 3220/2004 (ΦΕΚ 15/τ.Α'/28-1-2004), δυνάμει των οποίων οι αρμοδιότητες του Υπουργού Οικονομίας και Οικονομικών, οι οποίες ανήκαν ή είχαν μεταβιβαστεί στους Νομάρχες μέχρι την έναρξη λειτουργίας των Νομαρχιακών Αυτοδιοικήσεων και αφορούν θέματα των Υπηρεσιών του Υπουργείου Οικονομίας και Οικονομικών, που εξαιρέθηκαν από την κατάργηση με τις διατάξεις της παρ. 2 του άρθρου 39 του Ν. 2218/1994, περιέχονται στον Γενικό Γραμματέα της Περιφέρειας, εκτός των θεμάτων των Υ.Δ.Ε.
4. Τις διατάξεις του άρθρου 280 παρ. 1 του Ν. 3852/2010 (ΦΕΚ 87 Α'/7-6-2010) «Νέα Αρχιτεκτονική της Αυτοδιοί-

κησης και της Αποκεντρωμένης Διοίκησης - Πρόγραμμα Καλλικράτης».

5. Τις διατάξεις του Π.Δ. 143/2010 (ΦΕΚ 236/τ.Α'/27-12-2010) των Υπουργών Εσωτερικών, Αποκέντρωσης και Ηλεκτρονικής Διακυβέρνησης και Οικονομικών που αφορά στη σύσταση του Οργανισμού της Αποκεντρωμένης Διοίκησης Αιγαίου.

6. Την υπ' αριθμ. 50458/6402/30-10-2012 (ΦΕΚ 3167/τ.Β'/29-11-2012) «Παροχή εξουσιοδότησης υπογραφής πράξεων και εγγράφων "Με εντολή Γενικού Γραμματέα" στον Προϊστάμενο της Γενικής Διεύθυνσης Εσωτερικής Λειτουργίας της Αποκεντρωμένης Διοίκησης Αιγαίου και στους Προϊσταμένους των οργανικών μονάδων αυτής».

7. Την από 17-04-2013 Έκθεση της κατά το άρθρο 3 του Ν. 2971/2001 αρμόδιας Επιτροπής περί χάραξης των ορίων αιγιαλού, παραλίας και παλαιού αιγιαλού στην περιοχή «Βόρεια Αγ. Παύλου» Δ.Ε. Μούδρου, νήσου Λήμνου, Δήμου Λήμνου, Νομού Λέσβου και το κτηματογραφικό - υψομετρικό διάγραμμα του Βαξεβανέρη Χαράλαμπου, Τοπογράφου Μηχανικού, κλίμακας 1:500, σε μία (1) πινακίδα, που συντάχθηκε τον Οκτώβριο του 2008, ελέγχθηκε για την ακρίβεια της αποτύπωσης και θεωρήθηκε στις 16-12-2010 από την Ελένη Μητρίτσα, ΠΕ Τοπογράφο Μηχανικό, Προϊσταμένη της Κτηματικής Υπηρεσίας Λέσβου.

8. Το με Α.Π. Φ.119/168271 Σ. 1029/05-03-2012 έγγραφο του ΓΕΕΘΑ, με το οποίο παρέχεται η σύμφωνη γνώμη του, σύμφωνα με τις διατάξεις της παρ. 113 του Ν. 3978/2011, αποφασίζουμε:

Α. Επικυρώνουμε την από 17-04-2013 Έκθεση της κατά το άρθρο 3 του Ν. 2971/2001 αρμόδιας Επιτροπής περί χάραξης των ορίων αιγιαλού, παραλίας και παλαιού αιγιαλού στην περιοχή «Βόρεια Αγ. Παύλου» Δ.Ε. Μούδρου, νήσου Λήμνου, Δήμου Λήμνου, Νομού Λέσβου και το κτηματογραφικό - υψομετρικό διάγραμμα του Βαξεβανέρη Χαράλαμπου, Τοπογράφου Μηχανικού, κλίμακας 1:500, σε μία (1) πινακίδα, που συντάχθηκε τον Οκτώβριο του 2008, ελέγχθηκε για την ακρίβεια της αποτύπωσης και θεωρήθηκε στις 16-12-2010 από την Ελένη Μητρίτσα, ΠΕ Τοπογράφο Μηχανικό, Προϊσταμένη της Κτηματικής Υπηρεσίας Λέσβου.

Β. Στο τοπογραφικό αυτό διάγραμμα, η αρμόδια Επιτροπή καθορίζει:

1. Με κόκκινη συνεχή πολυγωνική γραμμή, την οριογραμμή του αιγιαλού, με κορυφές 1, 2, 3, έως και 8.

2. Με κίτρινη συνεχή πολυγωνική γραμμή, την οριογραμμή της παραλίας, με κορυφές 1', 2', 3', έως και 8' που έχει σταθερό πλάτος δέκα (10) μέτρων από την οριογραμμή του αιγιαλού για την εξυπηρέτηση των σκοπών που αναφέρονται στο άρθρο 1 του Ν. 2971/2001.

3. Με μπλε συνεχή πολυγωνική γραμμή, την οριογραμμή του παλαιού αιγιαλού, με κορυφές 1", 1", 3".....,34".

4. Δεν υπάρχουν κτίσματα εντός της ζώνης της παραλίας.

5. Τα σημεία 1 και 1' ταυτίζονται αντίστοιχα με τα σημεία P12 και P12' του όμορου καθορισμένου αιγιαλού (ΦΕΚ 561/τ. Δ' / 21-05-1993).

6. Η εξάρτηση έγινε σύμφωνα με το Ελληνικό Γεωδαιτικό Σύστημα Αναφοράς (ΕΓΣΑ '87).

Η απόφαση αυτή μαζί με την έκθεση της Επιτροπής και το τοπογραφικό διάγραμμα, να δημοσιευθούν στην Εφημερίδα της Κυβερνήσεως.

Μυτιλήνη, 5 Ιουνίου 2013


Με εντολή Γενικού Γραμματέα

Αποκεντρωμένης Διοίκησης

Η Γενική Διευθύντρια Εσωτερικής


Λειτουργίας Αποκεντρωμένης Διοίκησης


ΒΑΣΙΛΙΚΗ ΜΠΑΛΑΣΚΑ

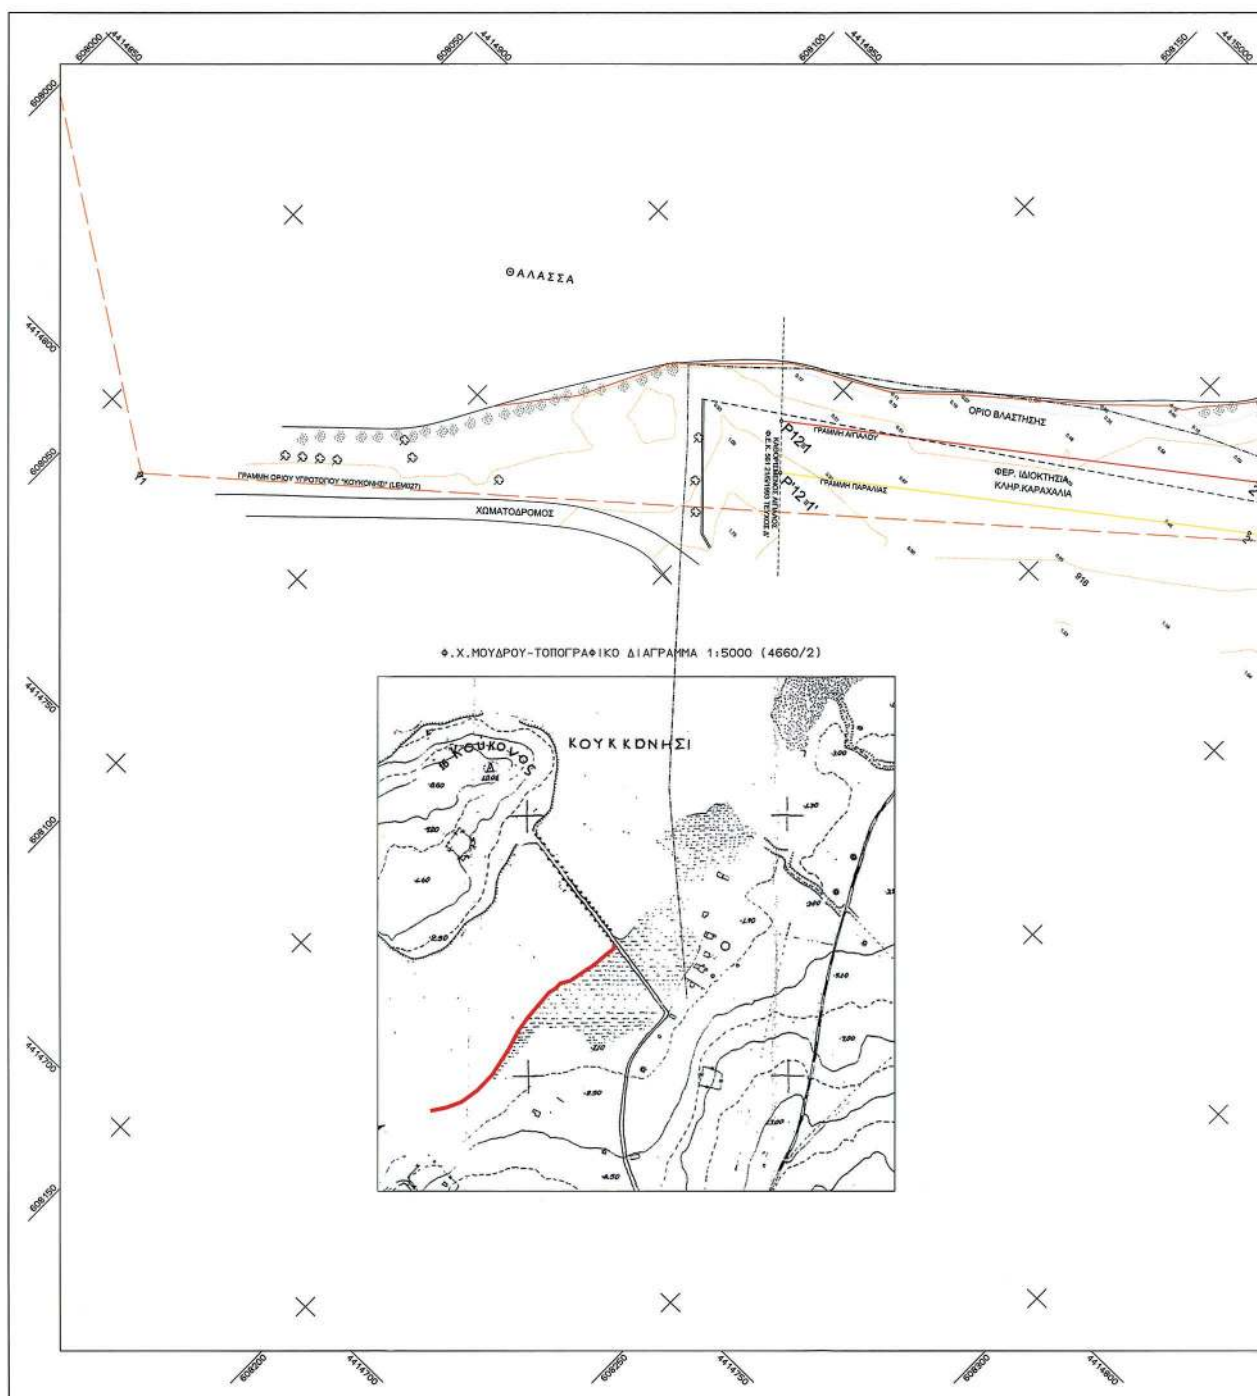**ΕΘΝΙΚΟ ΤΥΠΟΓΡΑΦΕΙΟ**

Για τεχνικούς λόγους στο σχεδιάγραμμα,
έγινε σμίκρυνση, κατά ποσοστό 34%



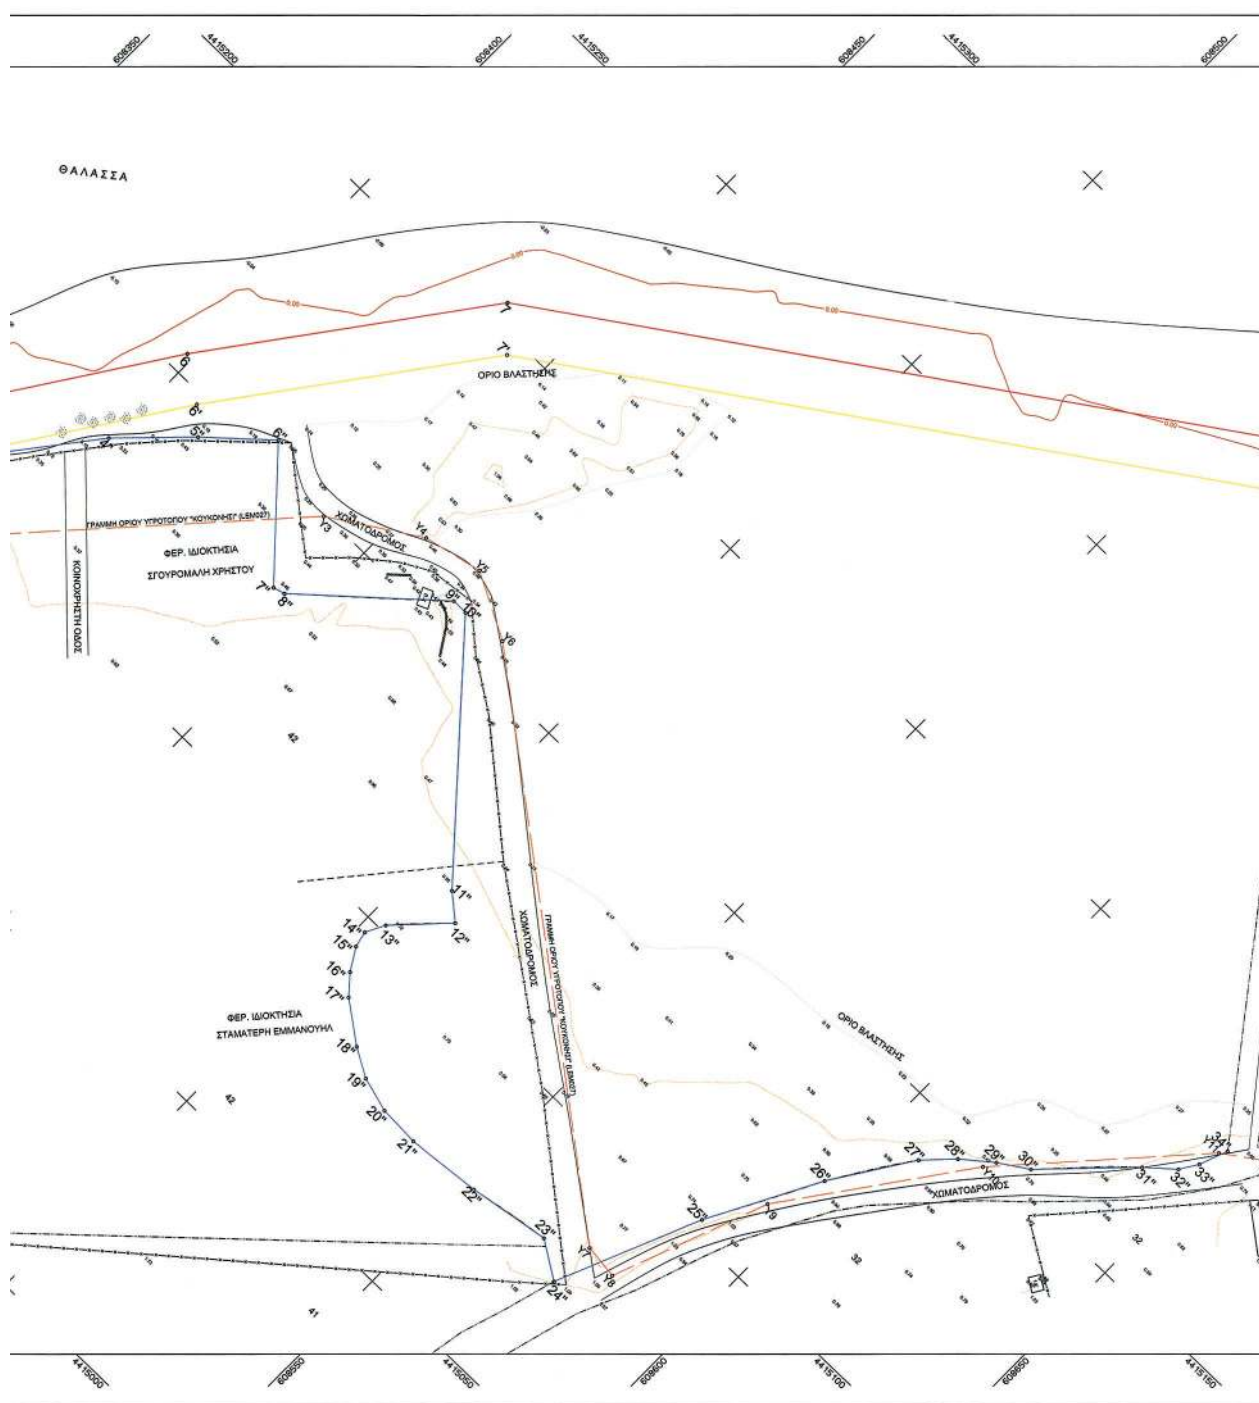

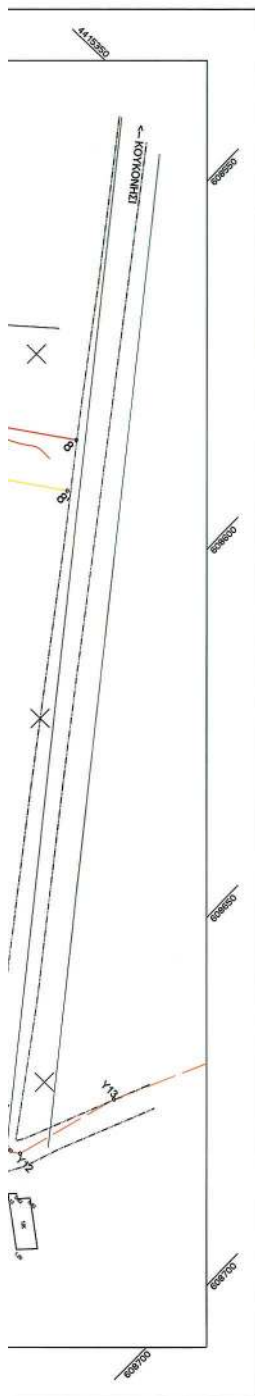

ΠΙΝΑΚΑΣ ΣΥΝΤΕΤΑΓΜΕΝΩΝ ΣΤΑΣΕΩΝ ΑΙΓΙΑΛΟΥ

a/a	- χ -	- ψ -
$\Sigma 1$	608314,857	4415384,716

ΥΠΟΜΝΗΜΑ

- Στάση
 ————— Συρματοπλέγμα
 ===== Μανδρότοιχος
 - - - - - Όριο
 ===== Ξηρολιθιά
 ————— Όρια αναδασμού
 Θρόδι πρσανούς
 - - - - - Πόδι πρσανούς
 ☐ Δένδρο
 ● Αιμάδες εδαφού

Η Τριγωνομετρική Εξάσκηση έγινε από το Κρατικό Τριγωνομετρικό Δίκτυο (Ε.Γ.Σ.Α. '87) με την χρησιμοποίηση των τριγωνομετρικών σημείων T16, T20 κ.Χ. ΜΟΥΔΡΟΥ.

Υψομετρική Αφετηρία: Μέση Στάθμη θάλασσας

- Γραμμή Αιγιαλού
 — Γραμμή Παραλίας
 — Γραμμή παλαιού αιγιαλού
 — Γραμμή ορίου υπονότου "Κουκουλά" (LEM027)

ΠΑΡΑΤΗΡΗΣΗ

Η κορυφή P12 που ταυτίζεται με την 1 είναι κορυφή εγκεκριμένου αιγιαλού βάσει της απόφασης Υπουργού Οικονομικών δημοσιευθείσας στο Φ.Ε.Κ. 561/21-5-1993 ΤΕΥΧΟΣ Δ'.

ΠΙΝΑΚΑΣ ΣΥΝΤΕΤΑΓΜΕΝΩΝ ΚΟΡΥΦΩΝ ΑΙΓΙΑΛΟΥ

A/A	X	Y	S(m)
1	608145.485	4414887.372	
2	608219.736	4414943.250	92.93
3	608282.875	4414980.717	73.42
4	608328.258	4415033.914	69.93
5	608347.994	4415077.594	47.93
6	608398.687	4415153.834	91.55
7	608435.956	4415204.126	62.60
8	6084567.196	4415293.490	158.77

ΠΙΝΑΚΑΣ ΣΥΝΤΕΤΑΓΜΕΝΩΝ ΚΟΡΥΦΩΝ ΠΑΡΑΛΙΑΣ

A/A	X	Y	S(m)
1'	608152.349	4414880.022	
2'	608225.311	441934.930	91.31
3'	608289.406	4414972.964	74.53
4'	608336.787	4415028.503	73.00
5'	608356.772	4415072.735	48.54
6'	608406.874	4415148.085	90.49
7'	608442.983	4415196.813	60.65
8'	608572.825	4415285.224	157.65

ΠΙΝΑΚΑΣ ΣΥΝΤΕΤΑΓΜΕΝΩΝ ΚΟΡΥΦΩΝ ΠΑΛΑΙΟΥ ΑΙΓΙΑΛΟΥ

A	X	Y
1*	608328.258	4415033.914
2*	608335.932	4415051.117
3*	608356.612	4415075.575
4*	608399.301	4415131.573
5*	608411.459	4415143.733
6*	608423.015	4415154.124
7*	608442.326	4415133.071
8*	608444.634	4415133.702
9*	608447.191	4415139.459
10*	608472.191	4415155.518
11*	608508.146	4415111.059
12*	608512.994	4415115.018
13*	608503.605	4415101.222
14*	608501.647	4415097.419
15*	608502.354	4415094.248
16*	608505.005	4415098.892
17*	608508.249	4415086.163
18*	608516.058	4415080.408
19*	608521.617	4415077.235
20*	608526.586	4415075.286
21*	608538.748	4415074.987
22*	608551.771	4415076.572
23*	608567.950	4415079.152
24*	608575.203	4415074.510
25*	608587.241	4415103.057
26*	608598.879	4415124.963
27*	608608.976	4415140.464
28*	608614.342	4415146.012
29*	608620.134	4415150.714
30*	608625.836	4415154.421
31*	608631.616	4415157.987
32*	608646.120	4415174.273
33*	608648.438	4415177.777
34*	608650.339	4415183.389

ΠΙΝΑΚΑΣ ΣΥΝΤΕΤΑΓΜΕΝΩΝ
ΚΟΡΥΦΩΝ ΓΡΑΜΜΗΣ ΤΜΗΜΑΤΟΣ
ΥΓΡΟΤΟΠΟΥ "ΚΟΥΚΟΝΗΣΙ"
(1 ΕΜ027) "ΠΗΓΗ ΙΜΜΕ"

a/a	X	Y
Y1	608064.160	4414793.615
Y2	608030.794	4414998.317
Y3	608439.506	4415149.643
Y4	608566.698	4415160.557
Y5	608468.422	4415163.234
Y6	608481.151	4415166.542
Y7	608575.547	4415083.982
Y8	608582.446	4415083.207
Y9	608594.157	4415114.100
Y10	608618.859	4415148.320
Y11	608649.462	4415181.966
Y12	608656.344	4415186.807
Y13	608661.892	4415206.919

ΚΑΘΟΡΙΣΜΟΣ ΟΡΙΟΓΡΑΜΜΩΝ ΑΙΓΙΑΛΙΟΥ ΚΑΙ ΖΩΝΗΣ ΠΑΡΑΛΙΑΣ

ΠΕΡΙΟΧΗ :	Βόρεια Αγ. Παύλου
ΚΟΙΝΟΤΗΤΑ :	Μοδούρι
ΔΗΜΟΤΙΚΗ ΕΝΟΤΗΤΑΣ :	Μοδούρι
ΔΗΜΟΣ :	Λήμνου
ΝΟΜΟΣ :	Λέσβου
ΕΞΑΔΕΥΦΕΡΟΜΕΝΟΣ :	Κ. ΑΔΑΜΑΔΙΔΗΣ
ΑΡΧΟΙΚΑ :	Κτηματική Υπηρεσία Ν. Λέσβου

ΥΠΟΜΗΝΗΜΑ ΕΠΙΣΤΡΟΦΗΣ

- Το παρόν υπομνήμα συντάσσεται την 14-4-2013 Έκδοση της Επιτηρητικής Καταμέτρησης αγκυρών και παραλίας στην περιοχή " ΒΟΡΕΙΑ ΑΓ. ΠΑΥΛΟΥ " Κοινότητας Μοδούρι, Δ.Ε. ΜΟΥΔΡΙΟΥ, Δήμου Λήμνου, νήσου Λήμνου, Νομού Μολάου.
- Το επιτηρητικό - υψομετρικό διαγράμμα είναι κλίμακας 1:500 και αποτελείται από μία (1) πινακίδα.
- Η οργάνωσή του αποτελείται καθίσταται με συνολική κόκκινη πολυμετρική γραμμή με κορυφές 1, 2, 3, ... 7 και 8.
- Η οργάνωσή της παραλίας καθίσταται με αλυσίδα συνολική πολυμετρική γραμμή με κορυφές 1, 2, 3, ... 7 και 8. Η απόσταση πλάτους 12 μέτρων, επιβολή δεν επιτρέπεται οι σκοπός που αναφέρονται στο άρθρο 1 του Ν.287/1993 (ΦΕΚ 285Α/19-12-1993) "Περί αγκυρών και παραλίας".
- Η οργάνωσή του παλαιού αγκυρώς καθίσταται με μπλε συνολική πολυμετρική γραμμή, με κορυφές 1, 2, 3, ... 5, 6, 7, 

Αριθμ. 2152/105840

(2)

Κήρυξη ως αναδασωτέας έκτασης δασικού χαρακτήρα εμβαδού 12327,42 τετρ. μέτρων, στη θέση «Προφήτης Ηλίας» ΤΚ Καδίου, Δ.Ε. Κονίστρων, Δήμου Κύμης Αλιβερίου, Περιφερειακής Ενότητας Ευβοίας».

Η ΓΕΝΙΚΗ ΓΡΑΜΜΑΤΕΑΣ
ΑΠΟΚΕΝΤΡΩΜΕΝΗΣ ΔΙΟΙΚΗΣΗΣ
ΘΕΣΣΑΛΙΑΣ ΚΑΙ ΣΤΕΡΕΑΣ ΕΛΛΑΔΑΣ

Έχοντας υπόψη:

1. Τις διατάξεις των άρθρων 24 παρ. 1 και 117 παρ. 3 του Συντάγματος.

2. Τις διατάξεις του Ν. 998/1979 (ΦΕΚ 289/29-12-1979 τεύχος Α') «Περί προστασίας των δασών και των δασικών εν γένει εκτάσεων» και συγκεκριμένα α) του άρθρου 38 παρ. 1 και β) του άρθρου 41 παρ. 1 και 3.

3. Τις 160417/1180/08-07-1980 και 182447/3049/24-09-1980 Διαταγές του Υπουργείου Γεωργίας σχετικά με την κήρυξη εκτάσεων ως αναδασωτέων.

4. Τις διατάξεις του Ν. 2503/1997 (ΦΕΚ 107/30-05-1997 τεύχος Α) «Διοίκηση, οργάνωση, στελέχωση της περιφέρειας κ.λπ.».

5. Τις διατάξεις του Ν. 3852/2010 (ΦΕΚ 87/07-06-2010 τεύχος Α') «Νέα Αρχιτεκτονική της Αυτοδιοίκησης και της Αποκεντρωμένης Διοίκησης - Πρόγραμμα Καλλικράτης».

6. Το Π.Δ. 138/2010 (ΦΕΚ 231/27-12-2010 τεύχος Α') «Οργάνισμός της Αποκεντρωμένης Διοίκησης Θεσσαλίας - Στερεάς Ελλάδας»

7. Την υπ' αριθμ. 1669/33104 (ΦΕΚ 648/19-04-2011 τεύχος Β') απόφαση της Γ.Γ.Α.Δ.Θ.Σ.Ε. Μεταβίβαση δικαιώματος υπογραφής της Γενικής Γραμματέως Αποκεντρωμένης Διοίκησης Θεσσαλίας - Στερεάς Ελλάδας (Α.Δ.Θ.Σ.Ε.) στον Προϊστάμενο της Γενικής Διευθύνσεως Δασών και Αγροτικών Υποθέσεων και στους Προϊσταμένους Διευθύνσεων και Δασαρχείων της ανωτέρω Γενικής Διευθύνσεως.

8. Την υπ' αριθμ. 2319/100003/29/5/2013 πρόταση του Δασαρχείου Αλιβερίου από την οποία προκύπτει ότι η έκταση που αναφέρεται στο θέμα είχε κατά το χρόνο της καταστροφής της δασικό χαρακτήρα κατά την έννοια του άρθρου 3 παραγ. 1 του Ν. 998/1979 καλυπτόμενη από αριές και Κουμαριές πυκνότητας 70% και ως εκ τούτου επιβάλλεται η κήρυξη της ως αναδασωτέας, αποφασίζουμε:

Κηρύσσουμε ως αναδασωτέα την έκταση δασικού χαρακτήρα εμβαδού 12327,42 τετρ. μέτρων, στη θέση «Προφήτης Ηλίας» ΤΚ Καδίου, Δ.Ε. Κονίστρων, Δήμου Κύμης Αλιβερίου, Περιφερειακής Ενότητας Ευβοίας» της οποίας η βλάστηση καταστράφηκε από πυρκαιά και η οποία συνορεύει γύρωθεν.

ΒΟΡΕΙΑ: Με εκτάσεις δασικές και μη

ΝΟΤΙΑ: Με μη δασική έκταση

ΑΝΑΤΟΛΙΚΑ: Με εκτάσεις δασικές και μη

ΔΥΤΙΚΑ: Με δασική έκταση

Η ανωτέρω έκταση απεικονίζεται στο διάγραμμα του Δασαρχείου Αλιβερίου το οποίο συνοδεύει την παρούσα και ορίζεται από τις ορθογώνιες συντεταγμένες σε ΕΓΣΑ 87 που επισυνάπτονται σε αυτό.

Σκοποί της κήρυξης της ανωτέρω έκτασης ως αναδασωτέας είναι η διατήρηση του δασικού χαρακτήρα αυτής, ο αποκλεισμός διάθεσης της για άλλη χρήση και η αποκατάσταση της δασικής βλάστησης. Η αποκατάσταση της βλάστησης θα γίνει με φυσική αναγέννηση ή με πρόγραμμα τεχνητής αναδάσωσης.

Από τις διατάξεις της απόφασης αυτής δεν προκαλείται δαπάνη σε βάρος του προϋπολογισμού.

Η απόφαση αυτή να δημοσιευθεί στην Εφημερίδα της Κυβερνήσεως.

Χαλκίδα, 5 Ιουνίου 2013


Με εντολή Γενικού Γραμματέα

Αποκεντρωμένης Διοίκησης

Η Προϊσταμένη Διεύθυνσης Δασών Ν. Ευβοίας

ΦΩΤΕΙΝΗ ΤΣΙΜΙΔΟΥ

ΑΠΟΣΠΑΣΜΑ ΧΑΡΤΗ Γ.Υ.Σ Νο 5488-5
ΚΛΙΜΑΚΑ 1:5000

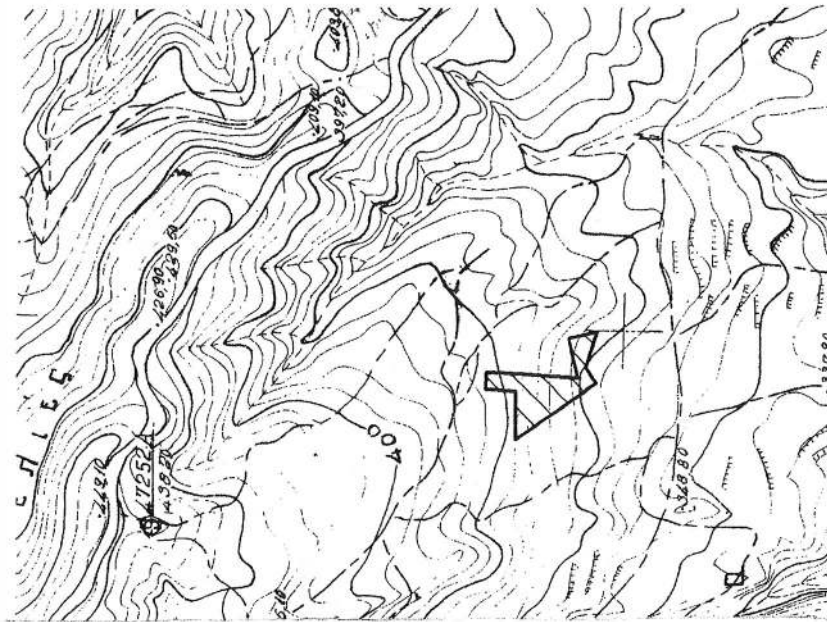


ΚΥΜΗ 28/05/2013
Η ΣΥΝΤΑΚΤΡΙΑ
ΠΑΡΑΣΚΕΥΗ ΣΠΥΡΟΥΛΗ
ΔΑΣΟΛΟΓΟΣ

ΕΘΝΙΚΟ ΤΥΠΟΓΡΑΦΕΙΟ
Για τεχνικούς λόγους στο σχεδιάγραμμα,
έγινε σμίκρυνση, κατά ποσοστό 82%

ΤΟΠΟΓΡΑΦΙΚΟ ΔΙΑΓΡΑΜΜΑ
ΑΝΑΔΑΣΩΤΕΑΣ ΕΚΤΑΣΗΣ
ΚΛΙΜΑΚΑ 1:1.500

ΔΑΣΑΡΧΕΙΟ ΑΛΙΒΕΡΙΟΥ
Π.Ε. ΕΥΒΟΙΑΣ
ΔΗΜΟΣ ΚΥΜΗΣ- ΑΛΙΒΕΡΙΟΥ
ΔΗΜ. ΕΝΟΤ. ΚΥΜΗΣ
ΤΟΠ. ΚΟΙΝ. ΒΙΤΑΛΟΥ
ΘΕΣΗ : "ΛΙΘΑΡΑ"
ΕΜΒΑΔΟΝ : 2.614,32Τ.Μ.

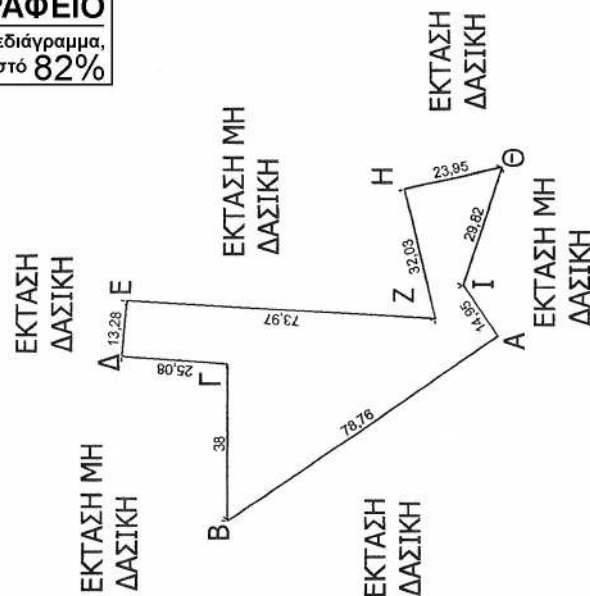

ΣΥΝΤΕΤΑΓΜΕΝΕΣ ΚΟΡΥΦΩΝ
Α Χ=505119.64 Υ=4276609.11
Β Χ=505075.00 Υ=4276674.00
Γ Χ=505113.00 Υ=4276674.00
Δ Χ=505115.00 Υ=4276699.00
Ε Χ=505128.23 Υ=4276697.84
Ζ Χ=505124.00 Υ=4276624.00
Η Χ=505155.15 Υ=4276631.43
Θ Χ=505160.33 Υ=4276608.05
Ι Χ=505132.03 Υ=4276617.47

ΘΕΩΡΗΘΗΚΕ
& ορίστηκε στην αρ. 2152/105840
απόφαση Διεύθυνσης Δασών Ν. Ευβοίας
ΧΑΛΚΙΔΑ 27/6/2013
ΜΕ ΕΝΤΟΛΗ ΠΤΑΔΩΣΕ
Η ΠΡΟΪΣΤΑΜΕΝΗ ΔΙ/ΝΣΗΣ ΔΑΣΩΝ Ν. ΕΥΒΟΙΑΣ
ΦΩΤΕΙΝΗ ΤΣΙΜΠΟΥ
ΔΑΣΟΛΟΓΟΣ

ΕΛΕΓΧΘΗΚΕ
ΚΥΜΗ 29/05/2013
Η ΔΑΣΑΡΧΗΣ
ΑΙΤΕΛΙΚΗ ΓΚΟΤΖΑΜΑΝΗ
ΔΑΣΟΛΟΓΟΣ



* 0 4 0 0 3 0 4 2 0 0 6 1 3 0 0 0 8 *

ΑΠΟ ΤΟ ΕΘΝΙΚΟ ΤΥΠΟΓΡΑΦΕΙΟ

ΚΑΠΟΔΙΣΤΡΙΟΥ 34 * ΑΘΗΝΑ 104 32 * ΤΗΛ. 210 52 79 000 * FAX 210 52 21 004