



# ΕΦΗΜΕΡΙΣ ΤΗΣ ΚΥΒΕΡΝΗΣΕΩΣ

## ΤΗΣ ΕΛΛΗΝΙΚΗΣ ΔΗΜΟΚΡΑΤΙΑΣ

ΤΕΥΧΟΣ ΤΕΤΑΡΤΟ

Αρ. Φύλλου 305

20 Ιουνίου 2013

### ΠΕΡΙΕΧΟΜΕΝΑ

#### ΑΠΟΦΑΣΕΙΣ

|   |   |
|---|---|
| Κήρυξη ως αναδασωτέου ιδιωτικού δάσους συνολικού εμβαδού 8,425 στρ. στη θέση «Άγιος Γεώργιος - Χωραφάκια» περιφέρειας Τ.Κ. Αχινού, Δήμου Στυλίδας του Νομού Φθιώτιδας..... | 1 |
| Επικύρωση καθορισμού οριογραμμών τμήματος του υδατορέματος «ΣΚΟΥΡΤΗ» της ΔΕ Αλυκών Δήμου Ζακύνθου.....                                                                     | 2 |

#### ΑΠΟΦΑΣΕΙΣ

|   |     |
|---|-----|
| Αριθμ. 2111/107008   | (1) |
| Κήρυξη ως αναδασωτέου ιδιωτικού δάσους συνολικού εμβαδού 8,425 στρ. στη θέση «Άγιος Γεώργιος - Χωραφάκια» περιφέρειας Τ.Κ. Αχινού, Δήμου Στυλίδας του Νομού Φθιώτιδας. |     |

Η ΓΕΝΙΚΗ ΓΡΑΜΜΑΤΕΑΣ  
ΑΠΟΚΕΝΤΡΩΜΕΝΗΣ ΔΙΟΙΚΗΣΗΣ  
ΘΕΣΣΑΛΙΑΣ - ΣΤΕΡΕΑΣ ΕΛΛΑΔΑΣ

Έχοντας υπόψη:

1. Τις διατάξεις των άρθρων 24 παρ. 1 και 117 παρ. 3 του Συντάγματος.
2. Τις διατάξεις του ν. 3852/2010 «Νέα Αρχιτεκτονική της Αυτοδιοίκησης και της Αποκεντρωμένης Διοίκησης - Πρόγραμμα Καλλικράτης» (ΦΕΚ 87 Α').
3. Το π.δ. 138/2010 «Οργανισμός της Αποκεντρωμένης Διοίκησης Θεσσαλίας - Στ. Ελλάδας» (ΦΕΚ 231 Α').
4. Τις διατάξεις του ν. 998/79 «Περί προστασίας των δασών και των δασικών εν γένει εκτάσεων της χώρας» (ΦΕΚ 289 Α') όπως τροποποιήθηκαν με τον ν. 3208/03 (ΦΕΚ 303 Α'), άρθρο 36 ν. 3698/2008 (ΦΕΚ 189 Α') και άρθρο 9 ν. 3818/10 (ΦΕΚ 17 Α') και συγκεκριμένα:
  - α) του άρθρου 41 παρ. 1,
  - β) του άρθρου 38 παρ. 1, όπως ισχύουν.
5. Τις διατάξεις του Υπουργείου Γεωργίας:
  - α) 160417/1180/8-7-80,
  - β) 182447/3049/24-9-80 και
  - γ) 105204/2793/31-07-2002.

6. Τη διαταγή του Υπουργείου Περιβάλλοντος και Κλιματικής Αλλαγής: α) 204262/4545/23-11-2010.

7. Την υπ' αριθ. 1669/33104/31-3-2011 απόφαση της Γ.Γ.Α.Δ.Θ.Στ.Ε «Μεταβίβαση δικαιώματος υπογραφής κ.λπ. στους Δ/ντές Δασών των Νομών» (ΦΕΚ 648/2011/τ.Β').

8. Την υπ' αριθμ. 2827/101368/05-06-2013 πρόταση του Δασαρχείου Λαμίας από την οποία προκύπτει ότι η έκταση που αναφέρεται στο θέμα είχε κατά το χρόνο καταστροφής της, που έγινε από παράνομη αποψίλωση κατά τον μήνα Απρίλιο 2013, δασικό χαρακτήρα κατά την έννοια του άρθρου 3 παρ. 1 του ν. 998/79, όπως τροποποιήθηκε και ισχύει σήμερα, καλυπτόμενη από δασική βλάστηση αειφύλλων πλατύφυλλων (πουρνά-ρια, σχίνα, αγριελιές) σε ποσοστό 40-70% και ως εκ τούτου επιβάλλεται η κήρυξη της ως αναδασωτέας, αποφασίζουμε:

Κηρύσσουμε ως αναδασωτέο το ιδιωτικό δάσος συνολικού εμβαδού 8,425 στρ. στη θέση «Άγιος Γεώργιος - Χωραφάκια» περιφέρειας Τ.Κ. Αχινού, Δήμου Στυλίδας του Νομού Φθιώτιδας, με σκοπό αφ' ενός μεν την διατήρηση του δασικού του χαρακτήρα, ώστε να αποκλειστεί η διάθεση του για άλλο προορισμό αφ' ετέρου δε την επαναδημιουργία της δασικής βλάστησης με φυσική αναγέννηση.

Προσδιορίζεται με τα στοιχεία:

ΤΜΗΜΑ Ε1 (1-2-3- ... -8-9-1) και

ΤΜΗΜΑ Ε2 (10-11-12- ... -23-24-10)

όπως φαίνεται στο συνημμένο διάγραμμα, το οποίο συνοδεύει την απόφαση αυτή και έχει όρια:

ΤΜΗΜΑ Ε1 (εμβαδού 3,461 στρ.)

Ανατολικά: Με αναδασωτέα έκταση (αριθ. 954/1994 αποφ.) και με αγροτοδασικό δρόμο.

Δυτικά: Με αναδασωτέα έκταση (αριθ. 954/1994 αποφ.) και με αγροτοδασικό δρόμο.

Βόρεια: Με ιδιωτική δασική έκταση.

Νότια: Με έκταση μη δασικού χαρακτήρα σήμερα.

ΤΜΗΜΑ Ε2 (εμβαδού 4,964 στρ.)

Ανατολικά: Με αναδασωτέα έκταση (αριθ. 954/1994 αποφ.) και με αγροτοδασικό δρόμο.

Δυτικά: Με αγροτοδασικό δρόμο.

Βόρεια: Με αναδασωτέα έκταση (αριθ. 954/1994 αποφ.) και με αγροτοδασικό δρόμο.

Νότια: Με έκταση μη δασικού χαρακτήρα σήμερα.

Επιτρέπεται υποβολή κατ' αυτής αίτησης ακύρωσης στο αρμόδιο Διοικητικό Εφετείο (άρθρο 47 ν. 3900/2010 - ΦΕΚ 213 Α') μέσα σε προθεσμία εξήντα (60) ημερών, που αρχίζει από την επομένη της δημοσίευσής της (άρθρο 46 π.δ. 18/89 - ΦΕΚ 8 /Α').

Από τις διατάξεις της απόφασης αυτής δεν προκαλείται δαπάνη σε βάρος του Κρατικού Προϋπολογισμού.

Η απόφαση αυτή να δημοσιευθεί στην Εφημερίδα της Κυβερνήσεως.

Λαμία 10 Ιουνίου 2013


Με εντολή Γενικού Γραμματέα  
Αποκεντρωμένης Διοίκησης  
Ο Διευθυντής Δασών Ν. Φθιώτιδας  
ΙΩΑΝΝΗΣ ΗΛ. ΠΑΠΑΝΔΡΕΟΥ

**ΤΟΠΟΓΡΑΦΙΚΟ ΔΙΑΓΡΑΜΜΑ**

Αναδασωθείς ιδιωτικής έκτασης μορφής δάσους που βρίσκεται στην διατική θέση << Χοροαράκτι >> περιφέρειας τ.κ. Αγνού του Δήμου Στυλίδας που απογράφει ο Πελοπίδης Σαρόπουλος του Ηλία κάτοικος Όθωνος 1 Λομία Εμβραδού Ε1(1,2,3,...,9,1)= 3461,00 τ.μ. και Ε2(10,11,12,...,23,24,10)=4964,00τ.μ. ήτοι σύνολο 8425,00τ.μ.

ΚΛΙΜΑΚΑ 1: 1000

ΑΠΟΣΠΑΣΜΑ ΧΑΡΤΗ ΓΥΣ ΚΛ. 1:5000  
Αρ.Φωλ. 5355 7

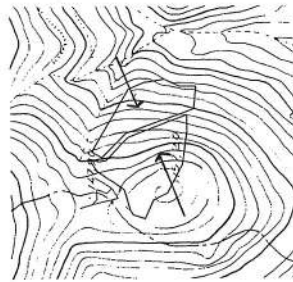

ΠΙΝΑΚΑΣ ΣΥΝΤΕΤΑΓΜΕΝΩΝ

|    |    |             |              |
|----|----|-------------|--------------|
| E1 | 1  | X=391854.00 | Y=4306344.00 |
|    | 2  | X=391861.00 | Y=4306328.00 |
|    | 3  | X=391864.00 | Y=4306308.00 |
|    | 4  | X=391857.00 | Y=4306293.00 |
|    | 5  | X=391837.00 | Y=4306277.00 |
|    | 6  | X=391834.00 | Y=4306279.00 |
|    | 7  | X=391809.00 | Y=4306347.00 |
|    | 8  | X=391785.00 | Y=4306371.00 |
|    | 9  | X=391791.00 | Y=4306381.00 |
| E2 | 10 | X=391784.00 | Y=4306384.00 |
|    | 11 | X=391772.00 | Y=4306376.00 |
|    | 12 | X=391754.00 | Y=4306349.00 |
|    | 13 | X=391734.00 | Y=4306343.00 |
|    | 14 | X=391729.00 | Y=4306340.00 |
|    | 15 | X=391725.00 | Y=4306328.00 |
|    | 16 | X=391743.00 | Y=4306320.00 |
|    | 17 | X=391750.00 | Y=4306306.00 |
|    | 18 | X=391778.00 | Y=4306291.00 |
|    | 19 | X=391812.00 | Y=4306286.00 |
|    | 20 | X=391828.00 | Y=4306286.00 |
|    | 21 | X=391805.00 | Y=4306345.00 |
|    | 22 | X=391798.00 | Y=4306352.00 |
|    | 23 | X=391782.00 | Y=4306367.00 |
|    | 24 | X=391781.00 | Y=4306374.00 |

ΥΠΟΜΝΗΜΑ

Έκταση που απογράφθηκε



ΕΛΕΓΧΘΗΚΕ  
Λομία 5 / 6 / 20 13  
Ο Διοικητής α.α.



Ανήκει στην αριθμ. 3111/104008/13  
απόφαση μας  
ΘΕΩΡΗΘΗΚΕ  
Λομία 10 / 06 / 2013  
Με εντολή Γ.Γ.Α.Δ.Π.Θ.Σ.Ε.

Ο Δ/ντης Δασών Ν. Φθιώτιδας  
Ιωάννης Παπανδρέου  
Δασολόγος με Β βαθμό



**ΕΘΝΙΚΟ ΤΥΠΟΓΡΑΦΕΙΟ**  
Για τεχνικούς λόγους στο σχεδιάγραμμα,  
έγινε σμίκρυνση, κατά ποσοστό 66%

Αριθμ. 8822/4234

(2)

Επικύρωση καθορισμού οριογραμμών τμήματος του υδατορέματος «ΣΚΟΥΡΤΗ» της ΔΕ Αλυκών Δήμου Ζακύνθου.

Ο ΓΕΝΙΚΟΣ ΓΡΑΜΜΑΤΕΑΣ  
ΑΠΟΚΕΝΤΡΩΜΕΝΗΣ ΔΙΟΙΚΗΣΗΣ  
ΠΕΛΟΠΟΝΝΗΣΟΥ - ΔΥΤΙΚΗΣ ΕΛΛΑΔΑΣ - ΙΟΝΙΟΥ

Έχοντας υπόψη:

1. Τις διατάξεις του άρθρου 24 του Συντάγματος των Ελλήνων.

2. Τις διατάξεις του άρθρου 1 του ν. 1650/86 «περί περιβάλλοντος κ.λπ.».

3. Τις διατάξεις του άρθρου 280 του ν. 3852/10 «Πρόγραμμα Καλλικράτης».

4. Τις διατάξεις του άρθρου 5 του ν. 3010/2002 «Εναρμόνιση του ν. 1650/86 με τις οδηγίες ΕΕ 97/11 και 96/61, διαδικασία οριοθέτησης κ.λπ.».

5. Το με αριθμ. 12609/1508/13-3-13 αίτημα της Δ/σης Τεχνικών Έργων ΠΕ Ζακύνθου για την οριοθέτηση τμήματος του ρυδατορέματος «ΣΚΟΥΡΤΗ» της ΔΕ Αλυκών Δήμου Ζακύνθου και όπως αυτό συμπληρώθηκε με το 18209/2180/9-5-13 έγγραφο.

6. Την υπ' αριθμ. 120/2013 απόφαση Δημοτικού Συμβουλίου Δ. Ζακύνθου περί θετικής γνωμοδότησης του καθορισμού του θέματος.

7. Την υδραυλική μελέτη, Τεχνική Έκθεση και την οριζοντιογραφία σε κλίμακα 1:500 που συντάχθηκε από την Αλεξάνδρα Μπουρδούμη Πολιτικό Μηχανικό, υπάλληλο της Δ/σης Τεχνικών Έργων ΠΕ Ζακύνθου και θεωρήθηκε από την Δ/ση αυτή στις 30-4-13, αποφασίζουμε:

Επικυρώνουμε τον καθορισμό των οριογραμμών του τμήματος του υδατορέματος «ΣΚΟΥΡΤΗ» ΔΕ Αλυκών Δήμου Ζακύνθου, όπως αυτές ορίζονται από τις συντεταγμένες ΕΓΣΑ 87 των κορυφών Α1, Α2, έως Α39 και Δ1, Δ2, έως Δ30 και αποτυπώνονται με κόκκινη γραμμή στην οριζοντιογραφία σε κλίμακα 1:500, που συντάχθηκε από την Αλεξάνδρα Μπουρδούμη Πολιτικό Μηχανικό, υπάλληλο της Δ/σης Τεχνικών Έργων ΠΕ Ζακύνθου και θεωρήθηκε από την Δ/ση αυτή στις 30-4-2013.


Η οριζοντιογραφία αυτή συνοδεύει την παρούσα απόφαση και αποτελεί αναπόσπαστο μέρος της.

Η παρούσα απόφαση να δημοσιευθεί στην Εφημερίδα της Κυβερνήσεως μαζί με την οριζοντιογραφία και τους πίνακες των συντεταγμένων.

Η ισχύς της απόφασης αρχίζει από τη δημοσίευσή της στην Εφημερίδα της Κυβερνήσεως.

Κέρκυρα 7 Ιουνίου 2013

Ο Γενικός Γραμματέας  
Αποκεντρωμένης Διοίκησης  
ΕΜΜΑΝΟΥΗΛ ΑΓΓΕΛΑΚΑΣ

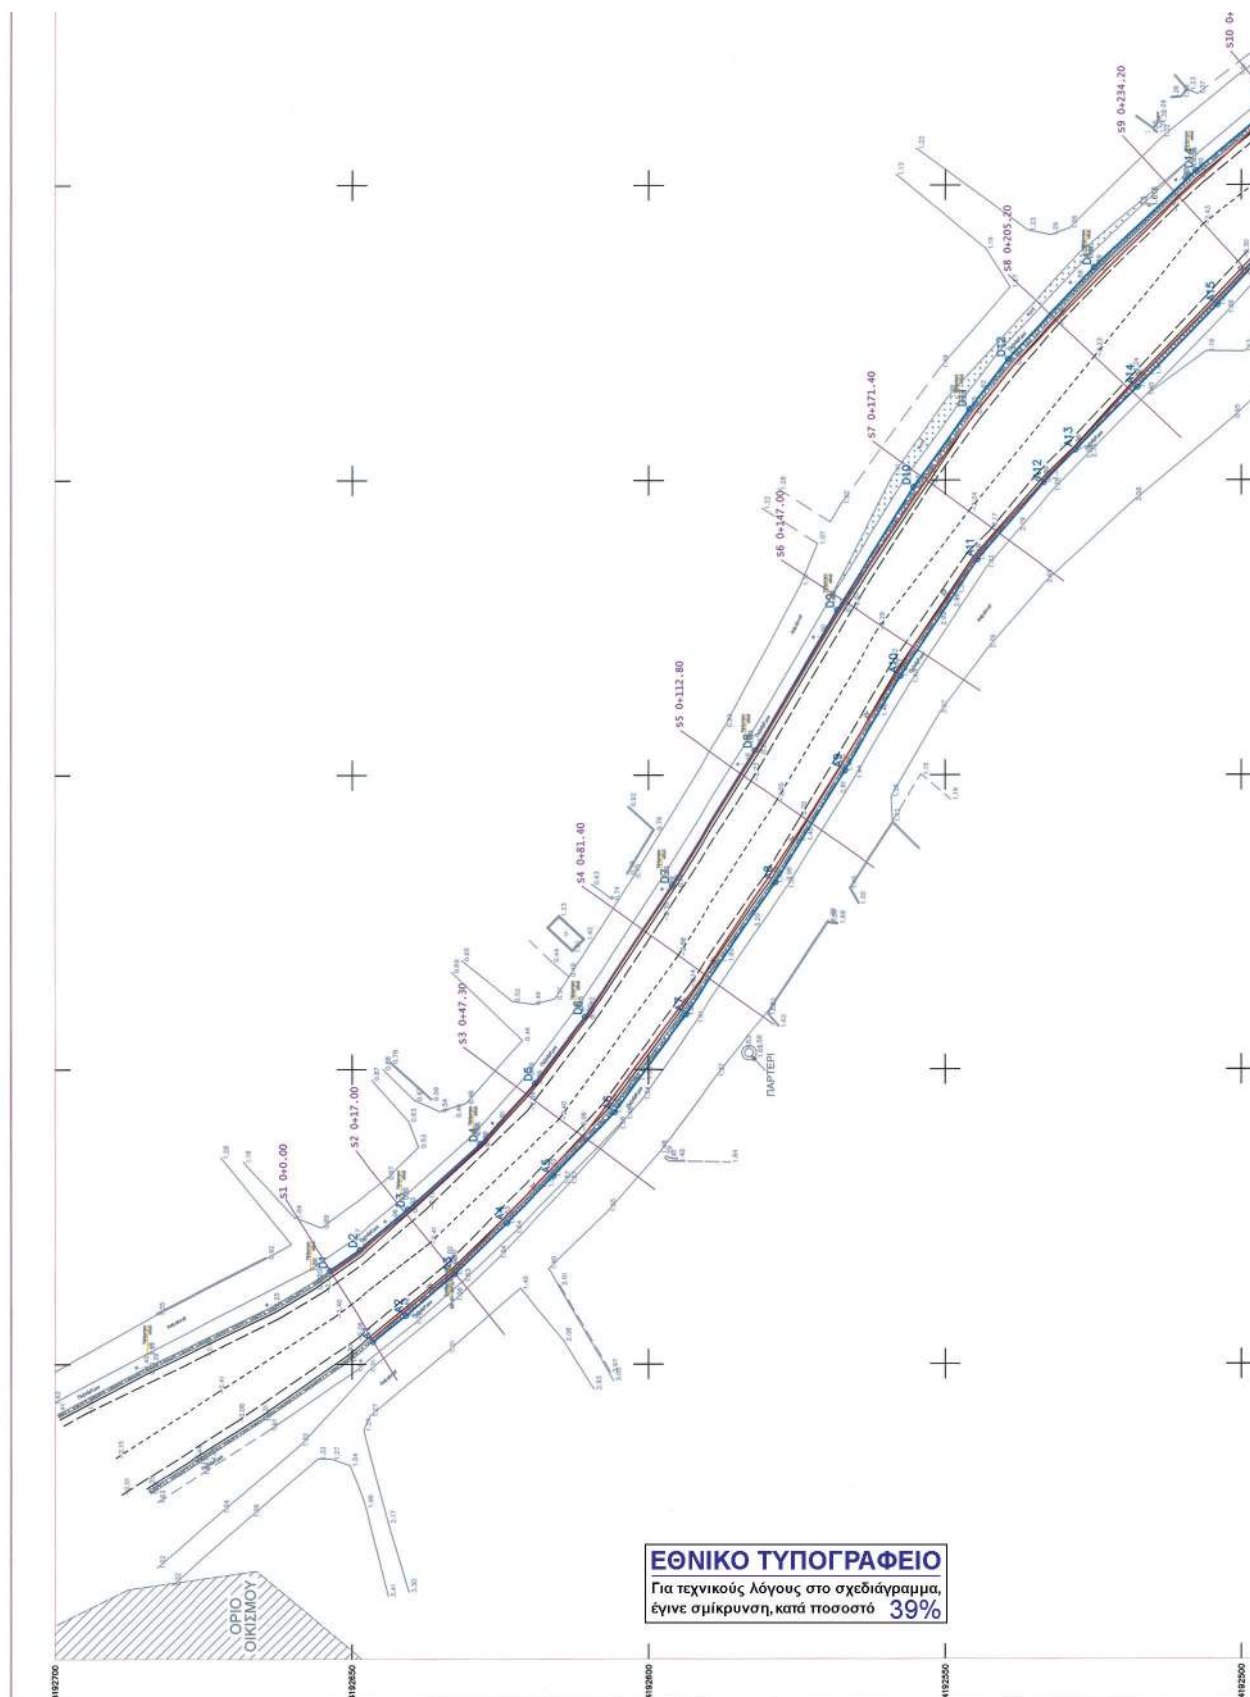

ΥΠΟΜΝΗΜΑ ΣΥΜΒΟΛΙΣΜΩΝ ΑΠΟΤΥΠΩΣΗΣ:

|                                |             |                        |
|--------------------------------|-------------|------------------------|
| ΔΡΟΜΟΣ                         | S3<br>1.616 | ΠΟΛΥΤΟΝΟΜΕΤΡΙΚΟ ΣΗΜΕΙΟ |
| ΦΥΡΔΙ ΠΡΑΝΟΥΣ                  | 1.23        | ΤΑΧΥΜΕΤΡΙΚΟ ΣΗΜΕΙΟ     |
| ΠΟΔΙ ΠΡΑΝΟΥΣ                   |             |                        |
| ΚΟΠΗ ΥΔΑΤΟΡΕΜΑΤΟΣ              |             |                        |
| ΒΑΘΙΑ ΓΡΑΜΜΗ - ΥΔΑΤΟΡΕΜΑΤΟΣ    |             |                        |
| ΜΑΝΤΡΟΤΟΙΧΟΣ                   |             |                        |
| ΣΥΡΜΑΤΟΠΕΡΙΦΡΑΞΗ               |             |                        |
| ΤΕΧΝΙΚΟ                        |             |                        |
| ΥΦΕΣΤΑΜΕΝΟ ΤΕΧΝΙΚΟ ΔΙΕΥΘΕΤΗΣΗΣ |             |                        |

ΥΠΟΜΝΗΜΑ ΣΥΜΒΟΛΙΣΜΩΝ ΟΡΙΟΘΕΤΗΣΗΣ:

|                            |            |
|----------------------------|------------|
| ΓΡΑΜΜΗ ΟΡΙΟΘΕΤΗΣΗΣ         |            |
| ΓΡΑΜΜΗ ΠΛΗΜΜΥΡΑΣ           |            |
| ΛΕΩΝΑΣ ΠΥΘΜΕΝΑ             |            |
| ΚΟΡΥΦΗ ΟΡΙΟΘΕΤΗΣΗΣ ΡΕΜΑΤΟΣ | o A1       |
| ΘΕΣΗ ΔΙΑΤΟΜΩΝ              | S3. 0+0.00 |

ΠΙΝΑΚΑΣ ΣΥΝΤΕΤΑΓΜΕΝΩΝ ΚΟΡΥΦΩΝ ΟΡΙΟΘΕΤΗΣΗΣ ΡΕΜΑΤΟΣ ΣΚΟΥΡΤΗ :

| ΠΙΝΑΚΑΣ ΣΥΝΤΕΤΑΓΜΕΝΩΝ |            |             | ΠΙΝΑΚΑΣ ΣΥΝΤΕΤΑΓΜΕΝΩΝ |            |             |
|-----------------------|------------|-------------|-----------------------|------------|-------------|
| ΚΟΡΥΦΗΣ               | X          | Y           | ΚΟΡΥΦΗΣ               | X          | Y           |
| A1                    | 213753.785 | 4132646.299 | Δ1                    | 213762.883 | 4132652.646 |
| A2                    | 213758.721 | 4132646.402 | Δ2                    | 213769.435 | 4132646.979 |
| A3                    | 213761.312 | 4132649.807 | Δ3                    | 213771.418 | 4132650.302 |
| A4                    | 213771.951 | 4132623.756 | Δ4                    | 213787.383 | 4132626.307 |
| A5                    | 213781.965 | 4132651.953 | Δ5                    | 213797.679 | 4132623.039 |
| A6                    | 213781.965 | 4132651.953 | Δ6                    | 213801.418 | 4132623.039 |
| A7                    | 213809.277 | 4132593.415 | Δ7                    | 213831.224 | 4132596.001 |
| A8                    | 213851.795 | 4132578.496 | Δ8                    | 213854.366 | 4132581.877 |
| A9                    | 213851.795 | 4132578.496 | Δ9                    | 213854.366 | 4132581.877 |
| A10                   | 213866.791 | 4132557.443 | Δ10                   | 213889.816 | 4132555.252 |
| A11                   | 213866.791 | 4132557.443 | Δ11                   | 213902.094 | 4132545.988 |
| A12                   | 213905.136 | 4132527.844 | Δ12                   | 213905.136 | 4132527.844 |
| A13                   | 213905.136 | 4132527.844 | Δ13                   | 213905.136 | 4132527.844 |
| A14                   | 213905.136 | 4132527.844 | Δ14                   | 213905.136 | 4132527.844 |
| A15                   | 213905.136 | 4132527.844 | Δ15                   | 213905.136 | 4132527.844 |
| A16                   | 213905.136 | 4132527.844 | Δ16                   | 213905.136 | 4132527.844 |
| A17                   | 213905.136 | 4132527.844 | Δ17                   | 213905.136 | 4132527.844 |
| A18                   | 213905.136 | 4132527.844 | Δ18                   | 213905.136 | 4132527.844 |
| A19                   | 213905.136 | 4132527.844 | Δ19                   | 213905.136 | 4132527.844 |
| A20                   | 213905.136 | 4132527.844 | Δ20                   | 213905.136 | 4132527.844 |
| A21                   | 213905.136 | 4132527.844 | Δ21                   | 213905.136 | 4132527.844 |
| A22                   | 213905.136 | 4132527.844 | Δ22                   | 213905.136 | 4132527.844 |
| A23                   | 213905.136 | 4132527.844 | Δ23                   | 213905.136 | 4132527.844 |
| A24                   | 213905.136 | 4132527.844 | Δ24                   | 213905.136 | 4132527.844 |
| A25                   | 213905.136 | 4132527.844 | Δ25                   | 213905.136 | 4132527.844 |
| A26                   | 213905.136 | 4132527.844 | Δ26                   | 213905.136 | 4132527.844 |
| A27                   | 213905.136 | 4132527.844 | Δ27                   | 213905.136 | 4132527.844 |
| A28                   | 213905.136 | 4132527.844 | Δ28                   | 213905.136 | 4132527.844 |
| A29                   | 213905.136 | 4132527.844 | Δ29                   | 213905.136 | 4132527.844 |
| A30                   | 213905.136 | 4132527.844 | Δ30                   | 213905.136 | 4132527.844 |

