



ΕΦΗΜΕΡΙΣ ΤΗΣ ΚΥΒΕΡΝΗΣΕΩΣ

ΤΗΣ ΕΛΛΗΝΙΚΗΣ ΔΗΜΟΚΡΑΤΙΑΣ

ΤΕΥΧΟΣ ΤΕΤΑΡΤΟ

Αρ. Φύλλου 306

21 Ιουνίου 2013

ΠΕΡΙΕΧΟΜΕΝΑ

ΑΠΟΦΑΣΕΙΣ

- Κατάργηση του Καταφυγίου Άγριας Ζωής των περιοχών Γερακίου και Περιστερίου Δημ. Ενότητας Αμαλιάδας Δήμου Ηλίδας..... 1
- Επικύρωση έκθεσης καθορισμού των ορίων αιγιαλού και παραλίας στη θέση «Ακρωτήριο Μερτζίκι» Παλαιοκάστρου Βαθέος Ν. Σάμου..... 2
- Κήρυξη ως αναδασωτέας έκτασης δύο τμημάτων Α και Β εμβαδού 3.661,77 τ.μ. και 458,17 τ.μ. αντίστοιχα στη θέση «ΔΕΚΑΤΙΑ» περιφέρειας Κυριακίου του Δήμου Λιβαδειάς Π.Ε. Βοιωτίας..... 3

ΑΠΟΦΑΣΕΙΣ

- Αριθμ. 170237/1179 π.ε. (1)
- Κατάργηση του Καταφυγίου Άγριας Ζωής των περιοχών Γερακίου και Περιστερίου Δημ. Ενότητας Αμαλιάδας Δήμου Ηλίδας.

Ο ΑΝΑΠΛΗΡΩΤΗΣ ΥΠΟΥΡΓΟΣ ΠΕΡΙΒΑΛΛΟΝΤΟΣ, ΕΝΕΡΓΕΙΑΣ ΚΑΙ ΚΛΙΜΑΤΙΚΗΣ ΑΛΛΑΓΗΣ

Έχοντας υπόψη:

1. Τις δ/ξεις των άρθρ. 5 (παρ. 4, 3, 8) και 6 (παρ. 2) του Ν. 3937/2011 (ΦΕΚ 60 Α') «περί διατήρησης της βιοποικιλότητας και άλλες διατάξεις».
2. Τις διατάξεις του άρθρ. 258 του ν.δ. 86/69 (ΦΕΚ. 7 Α') «περί δασικού κώδικος» και της με αριθμ. Η.Π. 37338/1807/Ε.103/2010 (ΦΕΚ. 1495 Β') «περί καθορισμού μέτρων και διαδικασιών για τη διατήρηση της άγριας ορνιθοπανίδας κ.λπ.» κοινής υπουργικής απόφασης των Υπουργών Οικονομικών, Οικ/μίας, Αντ/τας και Ναυτιλίας και Περιβάλλοντος, Ενέργειας και Κλ. Αλλαγής.
3. Τις δ/ξεις του Ν. 3208/2003 (ΦΕΚ. 303 Α') «περί προστασίας των δασικών οικοσυστημάτων, κατάρτισης δασολογίου, ρύθμισης εμπορευμάτων δικαιωμάτων επί δασών και δασικών εν γένει εκτάσεων και άλλες διατάξεις».
4. Τις διατάξεις του Π.Δ. 86/2012 (ΦΕΚ. 141 Α') «περί διορισμού Υπουργών, Αναπληρωτών Υπουργών και Υφυπουργών».

5. Τις διατάξεις της αριθμ.Υ46/2012 (ΦΕΚ .2101 Β') απόφασης του Πρωθυπουργού «περί καθορισμού αρμοδιοτήτων του αναπληρωτή Υπουργού Περ/ντος Ενέργειας και Κλ. Αλλαγής Σταύρου Καλαφάτη».

6. Τις διατάξεις του άρθρου 90 του Π.Δ. 63/2005 «περί κωδικοποίησης της νομοθεσίας για την Κυβέρνηση και τα Κυβερνητικά Όργανα» (ΦΕΚ. 98 Α').

7. Την με αριθμ. 1032/9.7.2001 απόφαση του Δ/ντή Δασών Ν. Ηλείας «περί ίδρυσης μονίμου καταφυγίου άγριας ζωής στις περιοχές Γερακίου και Περιστερίου του Δήμου Αμαλιάδας Ν. Ηλείας της περ/ρείας Δυτ. Ελλάδας».

8. Τα με αριθ. 3456/28.7.2006 και 21626/815/17.3.2011 έγγραφα του Δασαρχείου Αμαλιάδας, δια των οποίων προτείνεται η κατάργηση του ΚΑΖ των περιοχών Γερακίου και Περιστερίου του Δήμου Αμαλιάδας (Ηλίδας).

9. Το με αριθμ.449/15.2.2012 έγγραφο της Δ/νσης Δασών Ν. Ηλείας, δια του οποίου εκφράζεται η σύμφωνη γνώμη στις εισηγήσεις του Δασαρχείου Αμαλιάδας και προτείνεται η κατάργηση του καταφυγίου των περιοχών Γερακίου και Περιστερίου του Δήμου Αμαλιάδας (Ηλίδας).

10. Την μη δημοσιευμένη στην Εφημερίδα της Κυβερνήσεως απόφαση του Δ/ντή Δασών Ν.Ηλείας, με αριθμ. 2156/31.7.2006 «περί κατάργησης μόνιμου καταφυγίου άγριας ζωής στις περιοχές Γερακίου-Περιστερίου του Δήμου Αμαλιάδας Νομού Ηλείας.της περ/ρείας Δυτ. Ελλάδας».

11. Την με αριθμ.3843/3.8.2010 (ΦΕΚ. 412 Δ') απόφαση του Γενικού Γραμματέα της Περιφέρειας Δυτικής Ελλάδας «περί ίδρυσης μονίμου καταφυγίου άγριας ζωής στις περιοχές των δημοτικών διαμερισμάτων Νεμούτας Δήμου Φολόης και δημοτικών διαμερισμάτων Λαμπείας Δήμου Λαμπείας περ/ρείας αρμοδιότητας Δασαρχείου Πύργου».

12. Το με αριθμ. 33429/2572/12.4.2012 έγγραφο της Γεν.Δ/νσης Δασών και Α.Υ. (Δ/νση Συντονισμού και Επ/σης Δασών) της Αποκεντρωμένης Δ/σης Πελοποννήσου, Δυτ. Ελλάδος και Ιονίου, δια του οποίου αφενός προτείνεται η κατάργηση του καταφυγίου των περιοχών Γερακίου και Περιστερίου του Δήμου Αμαλιάδας (Ηλίδας), και αφετέρου καθίσταται σαφές, πως με την απόφαση της προηγούμενης παραγράφου, περιορίζονται αισθητά τα δικαιώματα θήρας στην Ηλεία, διότι δεσμεύεται έκταση 22.000 στρεμ. (εμβαδόν καταφυγίου).

13. Το με αριθμ. Δ.Υ/ 8-11-2012 Ενημερωτικό Σημείωμα της Διεύθυνσης Αισθητικών Δασών, Δρυμών και Θήρας.

14. Το γεγονός πως από τις διατάξεις της παρούσας, δεν προκαλείται επιπλέον δαπάνη στον Κρατικό Προϋπολογισμό, αποφασίζουμε:

Καταργούμε το καταφύγιο άγριας ζωής των περιοχών Γερακίου και Περιστερίου Δημ. Ενότητας Αμαλιάδας Δήμου Ηλίδας, εμβαδού 6.000 στρεμ., το οποίο ιδρύθηκε ως καταφύγιο άγριας ζωής με την αοιθμ. 1032/9.7.2001 απόφαση του Δ/ντή Δασών Ν. Ηλείας, ιδίως:

α. κατά την έννοια των δ/ξεων του άρθρ. 5 του Ν. 3937/2011, έχει απωλέσει τον προστατευτικό του χαρακτήρα και

β. προς το σκοπέ της προστασίας του βιολογικού κύκλου των άγριων ειδών (χλωρίδας και πανίδας) των περιοχών αρμοδιότητας της Δ/νσης Δασών Ηλείας, με την αριθμ.3848/3.8.2010 (ΦΕΚ. 412 Δ') απόφαση του Γενικού Γραμματέα της Περιφέρειας Δυτικής Ελλάδας ιδρύθηκε νέο παρακείμενο καταφύγιο άγριας ζωής εμβαδού 22.000 στρεμ.

Με μέριμνα του αρμοδίου Δασαρχείου, η παρούσα να δημοσιευθεί στην Εφημερίδα της Κυβερνήσεως.

Η απόφαση αυτή να δημοσιευθεί στην Εφημερίδα της Κυβερνήσεως..

Αθήνα 15 Ιανουαρίου 2013

Ο ΑΝΑΠΛΗΡΩΤΗΣ ΥΠΟΥΡΓΟΣ

ΣΤΑΥΡΟΣ ΚΑΛΑΦΑΤΗΣ

Αριθμ. 24616/2583 (2)
Επικύρωση έκθεσης καθορισμού των ορίων αιγιαλού και παραλίας στη θέση «Ακρωτήριο Μερτζίκι» Παλαιοκάστρου Βαθέος Ν. Σάμου.

Η ΓΕΝΙΚΗ ΓΡΑΜΜΑΤΕΑΣ
ΑΠΟΚΕΝΤΡΩΜΕΝΗΣ ΔΙΟΙΚΗΣΗΣ ΑΙΓΑΙΟΥ

Έχοντας υπόψη:

1. Τις διατάξεις του Ν. 2971/2001 (ΦΕΚ 285/τ.Α'/19.12.2001) «Αιγιαλός, παραλία και άλλες διατάξεις», όπως τροποποιήθηκε και ισχύει (και ιδιαίτερα το άρθρο 5 όπως τροποποιήθηκε με το άρθρο 113 του Ν. 3978/2011 - ΦΕΚ 137/τ.Α'/16.06.2011).

2. Τις διατάξεις του άρθρου 89 του Π.Δ. 284/88 «Οργανισμός του Υπουργείου Οικονομικών» όπως τροποποιήθηκε και ισχύει.

3. Τις διατάξεις του άρθρου 46 παρ. 21 του Ν. 3220/2004 «Μέτρα αναπτυξιακής πολιτικής κ.λπ.» (ΦΕΚ 15/τ.Α'/28.01.2004), δυνάμει των οποίων οι αρμοδιότητες του Υπουργού Οικονομίας και Οικονομικών, οι οποίες ανήκαν ή είχαν μεταβιβαστεί στους Νομάρχες μέχρι την έναρξη λειτουργίας των Νομαρχιακών Αυτοδιοικήσεων και αφορούν θέματα των Υπηρεσιών του Υπουργείου Οικονομίας και Οικονομικών, που εξαιρέθηκαν από την κατάργηση με τις διατάξεις της παρ. 2 του άρθρου 39 του Ν.2218/1994, περιέρχονται στον Γενικό Γραμματέα της Περιφέρειας, εκτός των θεμάτων των Υ.Δ.Ε..

4. Τις διατάξεις του άρθρου 28ο παρ. 1 του Ν. 3852/2010 (ΦΕΚ 87/τ.Α'/07.06.2010) «Νέα Αρχιτεκτονική της Αυτοδιοίκησης και της Αποκεντρωμένης Διοίκησης - Πρόγραμμα Καλλικράτης».

5. Τις διατάξεις του Π.Δ. 143/2010 (ΦΕΚ 236/τ.Α'/27.12.2010) των Υπουργών Εσωτερικών, Αποκέντρωσης και Ηλεκτρονικής Διακυβέρνησης και Οικονομικών που αφορά στη σύσταση του Οργανισμού της Αποκεντρωμένης Διοίκησης Αιγαίου.

6. Την υπ' αριθ. 50458/6402/30.10.2012 (ΦΕΚ 3167/τ.Β'/29.11.2012) «Παροχή εξουσιοδότησης υπογραφής πράξεων και εγγράφων «Με εντολή Γενικού Γραμματέα» στον Προϊστάμενο της Γενικής Διεύθυνσης Εσωτερικής Λειτουργίας της Αποκεντρωμένης Διοίκησης Αιγαίου και στους Προϊσταμένους των οργανικών μονάδων αυτής».

7. Την από 29.04.2009 αίτηση της «Ξ.Τ.Τ.Ε. ΑΝΤΩΝΙΟΣ ΛΟΥΪΖΟΣ Α.Ε.» σχετικά με την οριοθέτηση της ζώνης αιγιαλού και παραλίας στη θέση «Ακρωτήριο Μερτζίκι» Παλαιοκάστρου Βαθέος Ν. Σάμου.

8. Την από 21-03-2013 έκθεση της κατά το άρθρο 3 του Ν. 2971/2001 αρμόδιας Επιτροπής για τον πρώτο καθορισμό των ορίων αιγιαλού και παραλίας στη θέση «Ακρωτήριο Μερτζίκι» Παλαιοκάστρου Βαθέος Ν. Σάμου και το κτηματογραφικό - υψομετρικό διάγραμμα του Ροδίτη Νικόλαου, Αγρονόμου- Τοπογράφου Μηχανικού, σε κλίμακα 1:500, σε μία (1) πινακίδα, που συντάχθηκε τον Απρίλιο του 2009, ελέγχθηκε για την ακρίβεια της αποτύπωσης στις 08.04.2010 από την Βεργή Ευφροσύνη, Αγρονόμο Τοπογράφο Μηχανικό, υπάλληλο της Κτηματικής Υπηρεσίας Σάμου και θεωρήθηκε στις 21.03.2013 από τον Αλκιβιάδη Φουντεδάκη, Προϊστάμενο της ίδιας υπηρεσίας.

9. Το με Α.Π. Φ.119/172813 Σ. 2555/01.06.2012 έγγραφο του ΓΕΕΘΑ, με το οποίο παρέχεται, η σύμφωνη γνώμη του, σύμφωνα με τις διατάξεις του άρθρου 113 του Ν. 3978/2011, αποφασίζουμε:

Α. Επικυρώνουμε την από 21.03.2013 έκθεσή της κατά το άρθρο 3 του Ν. 2971/2001 αρμόδιας Επιτροπής για τον πρώτο καθορισμό των ορίων αιγιαλού και παραλίας στη θέση «Ακρωτήριο Μερτζίκι» Παλαιοκάστρου Βαθέος Ν. Σάμου και το κτηματογραφικό - υψομετρικό διάγραμμα του Ροδίτη Νικόλαου, Αγρονόμου - Τοπογράφου Μηχανικού, σε κλίμακα 1:500, σε μία (1) πινακίδα, που συντάχθηκε τον Απρίλιο του 2009, ελέγχθηκε για την ακρίβεια της αποτύπωσης στις 08.04.2010 από την Βεργή Ευφροσύνη, Αγρονόμο Τοπογράφο Μηχανικό, υπάλληλο της Κτηματικής Υπηρεσίας Σάμου και θεωρήθηκε στις 21.03.2013 από τον Αλκιβιάδη Φουντεδάκη, Προϊστάμενο της ίδιας υπηρεσίας.

Β. Στο τοπογραφικό αυτό διάγραμμα η αρμόδια επιτροπή καθορίζει τη γραμμή αιγιαλού και παραλίας ως εξής:

α) Οριογραμμής της ζώνης αιγιαλού με κόκκινη συνεχή πολυγωνική γραμμή και στοιχεία (Α1, Α2,..., Α40, Α41).

β) Οριογραμμής της ζώνης παραλίας με κίτρινη συνεχή πολυγωνική γραμμή και στοιχεία (Π1, Π2,..., Π38, Π39).

γ) Η οριογραμμή ζώνης παραλίας ισαπέχει από την οριογραμμή αιγιαλού δέκα (10) μέτρα και καθορίζεται για την εξυπηρέτηση της επικοινωνίας της ξηράς με τη θάλασσα, όπως προβλέπεται από το άρθρο 1 παρ. 2 του Ν. 2971/2001.

δ) Εντός ζώνης παραλίας δεν βρίσκονται κτίσματα.

ε) Οι κορυφές των ανωτέρω οριογραμμών καθορίζονται με συντεταγμένες του κρατικού δικτύου (σύστημα συντεταγμένων ΕΓΣΑ '87).

Η παρούσα απόφαση με την έκθεση της επιτροπής και το τοπογραφικό διάγραμμα να δημοσιευθούν στην Εφημερίδα της Κυβερνήσεως.

Μυτιλήνη, 23 Μαΐου 2013

Η Γενική Γραμματέας
Αποκεντρωμένης Διοίκησης
ΒΑΣΙΛΙΚΗ ΜΠΑΛΑΣΚΑ

ΕΚΘΕΣΗ
ΕΠΙΤΡΟΠΗΣ ΚΑΘΟΡΙΣΜΟΥ
ΤΩΝ ΟΡΙΩΝ ΑΙΓΙΑΛΟΥ ΚΑΙ ΠΑΡΑΛΙΑΣ

(Άρθρο 3 Ν.2971/19-12-2001)
(2η Συνεδρίαση)

Για τον πρώτο καθορισμό των ορίων αιγιαλού και παραλίας στη θέση 'Ακρωτήριο Μερτζίκι' Παλαιοκάστρου Βαθέος Ν. Σάμου.

Στη Σάμο σήμερα 21 Μαρτίου 2013 ημέρα της εβδομάδας Πέμπτη και ώρα 3:00 μμ οι υπογεγραμμένοι:

1. Αλκιβιάδης Φουντεδάκης, Προϊστάμενος της Κτηματικής Υπηρεσίας Ν. Σάμου ως πρόεδρος.

2. Νικόλαος Κωνσταντέλλης, Λιμενάρχης Σάμου ως μέλος.

3. Ευτυχία Γιοβάνη, Τεχνολόγος Τοπογράφος Μηχανικός του Δήμου Σάμου Ν. Σάμου ως αναπληρωματικό μέλος.

4. Γεώργιος Καλόγηρος, Προϊστάμενος της Πολεοδομίας του Δήμου Σάμου ως μέλος.

5. Ο Προϊστάμενος της Διεύθυνσης Περιβάλλοντος και Χωρικού Σχεδιασμού Β. Αιγαίου της Αποκεντρωμένης Διοίκησης Αιγαίου ως μέλος, δεν παρευρέθηκε και ο Ευάγγελος Παριανός, υπάλληλος της Κτηματικής Υπηρεσίας Ν. Σάμου ως γραμματέας της επιτροπής, αποτελούντες την επιτροπή καθορισμού ορίων αιγιαλού, παραλίας και παλαιού αιγιαλού, δυνάμει του Π.Δ. 284/1988 «Οργανισμός του Υπουργείου Οικονομικών» (ΦΕΚ 128 Α'), όπως τροποποιήθηκε και ισχύει και του Π.Δ.551/1988 «Οργανισμός Νομαρχιών - Οργάνωση Οικονομικών Υπηρεσιών» (ΦΕΚ 259 Α') και του άρθρου 3 του Ν. 2971/19.12.2001 «Αιγιαλός, παραλία και άλλες διατάξεις» (ΦΕΚ 285 Δ'), όπως αυτή ορίσθηκε με την υπ' αριθμ. 12886/4092/10.8.2011 απόφαση του Γενικού Γραμματέα της Αποκεντρωμένης Διοίκησης Αιγαίου, αφού μεταβήκαμε επί τόπου στη προαναφερθείσα περιοχή, ύστερα από πρόσκληση του Προέδρου και έχοντας υπ' όψιν:

1. Την από 29.4.2009 αίτηση της «Ξ.Τ.Τ.Ε ΑΝΤΩΝΙΟΣ ΛΟΥΙΖΟΣ Α.Ε.» σχετικά με την οριοθέτηση της ζώνης αιγιαλού και παραλίας στη θέση «Ακρωτήριο Μερτζίκι» Παλαιοκάστρου Βαθέος Ν. Σάμου.

2. Το τοπογραφικό, υψομετρικό και κτηματολογικό διάγραμμα, εξαρτημένο από κρατικό δίκτυο συντεταγμένων (ΕΓΣΑ '87), το οποίο συντάχθηκε τον Απρίλιο 2009 από τον Νικόλαο Ροδίτη Αγρονόμο Τοπογράφο Μηχανικό, σε μια (1) πινακίδα, σε κλίμακα 1/500, ελέγχθηκε κατά το δυνατόν την 8.4.2010 για την ορθή αποτύπωση του από την Βεργή Ευφροσύνη Αγρονόμο Τοπογράφο Μηχανικό της Κτηματικής Υπηρεσίας Σάμου και θεωρήθηκε την 21.3.2013 από τον Αλκιβιάδη Φουντεδάκη, Προϊστάμενο της ίδιας Υπηρεσίας.

3. Το υπ' αριθμ. πρωτ. Φ.119/172873/Σ.2555/16.2012 έγγραφο του Γενικού Επιτελείου Εθνικής Άμυνας με το οποίο δίδεται η σύμφωνη γνώμη της υπηρεσίας για τη συνέχιση της διαδικασίας καθορισμού, σύμφωνα με τις διατάξεις των Νόμων 2971/2001 (άρθρο 17) και 3978/2011 (άρθρο 113).

4. Τις διατάξεις του Ν. 2971/2001 'περί αιγιαλού, παραλίας και άλλων διατάξεων' όπως αυτός ισχύει και τον Ν. 1337/83 καθώς και την προς αυτόν σχετική Δικαστηριακή και Διοικητική Νομολογία.

5. Την σχηματισθείσα αντίληψη, από την επιτόπιο μετάβαση περί του πλάτους της βρεχόμενης ζώνης της ξηράς και λοιπών συναφών στοιχείων όπως:

- Τη γεωγραφική θέση της περιοχής, η οποία βρίσκεται στο νότιο ανατολικό τμήμα της νήσου Σάμου και έχει νότιο, νότιο-ανατολικό και νότιο-δυτικό θαλάσσιο μέτωπο.

- Τη μορφολογία της περιοχής, η οποία είναι κατά κύριο λόγο βραχώδης με μεγάλες έως και μέτριες κλίσεις, εκτός από μικρές κατά τόπους αμμοχαλικώδεις ακτές που σχηματίζονται κατά μήκος της ακτογραμμής, στο όριο του βραχώδους πρανούς προς τη θάλασσα.

- Τη μορφολογία του πυθμένα, ο οποίος είναι αμμοχαλικώδης και παρουσιάζει ανάγλυφο με μέτριες κλίσεις και βάθη πλησίον της ακτής, τα οποία αυξάνονται στη συνέχεια.

- Τις επικρατούσες καιρικές συνθήκες ήτοι νότιοι, νότιο-ανατολικοί και νότιο-δυτικοί άνεμοι, οι οποίοι, λόγω του μέτριου αναπτύγματος του πελάγους, προκαλούν κυρίως μέτριους και σπανιότερα έντονους κυματισμούς.

- Την ύπαρξη βλάστησης πέραν του βραχώδους πρανούς που βρέχεται από τη θάλασσα.

- Το γεγονός ότι δεν εντοπίστηκαν παράκτιοι φυσικοί πόροι.

- Τη μη ύπαρξη καταγεγραμμένων δημοσίων κτημάτων.

- Τη μη ύπαρξη ευπαθών οικοσυστημάτων και προστατευόμενων περιοχών.

- Το γεγονός ότι η περιοχή δεν έχει ενταχθεί στο Εθνικό Κτηματολόγιο, αποφασίζουμε:

1. Τον καθορισμό επί του ανωτέρω τοπογραφικού διαγράμματος:

α) Οριογραμμής της ζώνης αιγιαλού με κόκκινη συνεχή πολυγωνική γραμμή και στοιχεία (Α1, Α2,....., Α40, Α41).

β) Οριογραμμής της ζώνης παραλίας με κίτρινη συνεχή πολυγωνική γραμμή και στοιχεία (Π1, Π2,....., Π38, Π39).

2. Η οριογραμμή ζώνης παραλίας ισαπέχει από την οριογραμμή αιγιαλού δέκα (10) μέτρα και καθορίζεται για την εξυπηρέτηση της επικοινωνίας της ξηράς με τη θάλασσα, όπως προβλέπεται από το άρθρο 1 παρ. 2 του Ν. 2971/2001.

3. Εντός ζώνης παραλίας δεν βρίσκονται κτίσματα.

ΣΥΝΤΕΤΑΓΜΕΝΕΣ ΚΟΡΥΦΩΝ ΟΡΙΟΓΡΑΜΜΩΝ ΑΙΓΙΑΛΟΥ					
ΑΙΓΙΑΛΟΥ			ΠΑΡΑΛΙΑΣ		
A/A	X	Y	A/A	X	Y
A01	767.362,15	4.177.323,16	Π01	767.372,01	4.177.321,46

A02	767.359,82	4.177.309,69	Π02	767.370,19	4.177.310,96
A03	767.364,54	4.177.298,97	Π03	767.372,63	4.177.305,41
A04	767.383,94	4.177.284,49	Π04	767.386,37	4.177.295,46
A05	767.391,91	4.177.286,57	Π05	767.392,01	4.177.301,99
A06	767.396,77	4.177.292,20	Π06	767.415,70	4.177.303,09
A07	767.411,73	4.177.292,90	Π07	767.428,59	4.177.290,08
A08	767.416,97	4.177.287,60	Π08	767.422,16	4.177.272,97
A09	767.413,83	4.177.279,23	Π09	767.409,18	4.177.263,31
A10	767.402,64	4.177.270,91	Π10	767.402,98	4.177.257,16
A11	767.394,21	4.177.262,55	Π11	767.400,40	4.177.246,45
A12	767.390,11	4.177.249,82	Π12	767.410,51	4.177.239,76
A13	767.390,81	4.177.240,80	Π13	767.422,76	4.177.220,97
A14	767.403,27	4.177.232,57	Π14	767.444,16	4.177.192,65
A15	767.414,58	4.177.215,22	Π15	767.451,08	4.177.174,75
A16	767.435,34	4.177.187,74	Π16	767.460,94	4.177.150,40
A17	767.441,78	4.177.171,07	Π17	767.483,62	4.177.112,30
A18	767.451,96	4.177.145,94	Π18	767.488,07	4.177.094,13
A19	767.474,26	4.177.108,47	Π19	767.494,01	4.177.084,78
A20	767.478,75	4.177.090,16	Π20	767.510,22	4.177.074,81
A21	767.486,81	4.177.077,47	Π21	767.525,14	4.177.072,92
A22	767.506,82	4.177.065,16	Π22	767.554,34	4.177.079,10


A23	767.525,56	4.177.062,78	Π23	767.605,46	4.177.082,39
A24	767.555,71	4.177.069,16	Π24	767.620,48	4.177.109,85
A25	767.611,59	4.177.072,76	Π25	767.615,34	4.177.122,85
A26	767.631,51	4.177.109,17	Π26	767.601,26	4.177.137,77
A27	767.623,93	4.177.128,32	Π27	767.587,13	4.177.145,51
A28	767.607,45	4.177.145,78	Π28	767.566,64	4.177.143,66
A29	767.589,26	4.177.155,74	Π29	767.558,48	4.177.161,53
A30	767.572,80	4.177.154,25	Π30	767.565,68	4.177.191,88
A31	767.569,01	4.177.162,56	Π31	767.574,38	4.177.223,12
A32	767.575,37	4.177.189,38	Π32	767.580,52	4.177.240,41
A33	767.583,92	4.177.220,10	Π33	767.588,61	4.177.253,19
A34	767.589,56	4.177.236,01	Π34	767.592,62	4.177.254,27
A35	767.594,98	4.177.244,55	Π35	767.597,90	4.177.262,99
A36	767.599,10	4.177.245,66	Π36	767.594,01	4.177.269,77
A37	767.609,51	4.177.262,86	Π37	767.594,49	4.177.285,83
A38	767.604,09	4.177.272,30	Π38	767.597,56	4.177.298,67
A39	767.604,45	4.177.284,51	Π39	767.607,73	4.177.318,25

Η Επιτροπή

Ο Πρόεδρος
ΑΛΚΙΒΙΑΔΗΣ ΦΟΥΝΤΕΔΑΚΗΣ

Τα Μέλη
ΝΙΚΟΛΑΟΣ ΚΩΝΣΤΑΝΤΕΛΛΗΣ
ΕΥΤΥΧΙΑ ΓΙΟΒΑΝΗ
ΓΕΩΡΓΙΟΣ ΚΑΛΟΓΗΡΟΣ



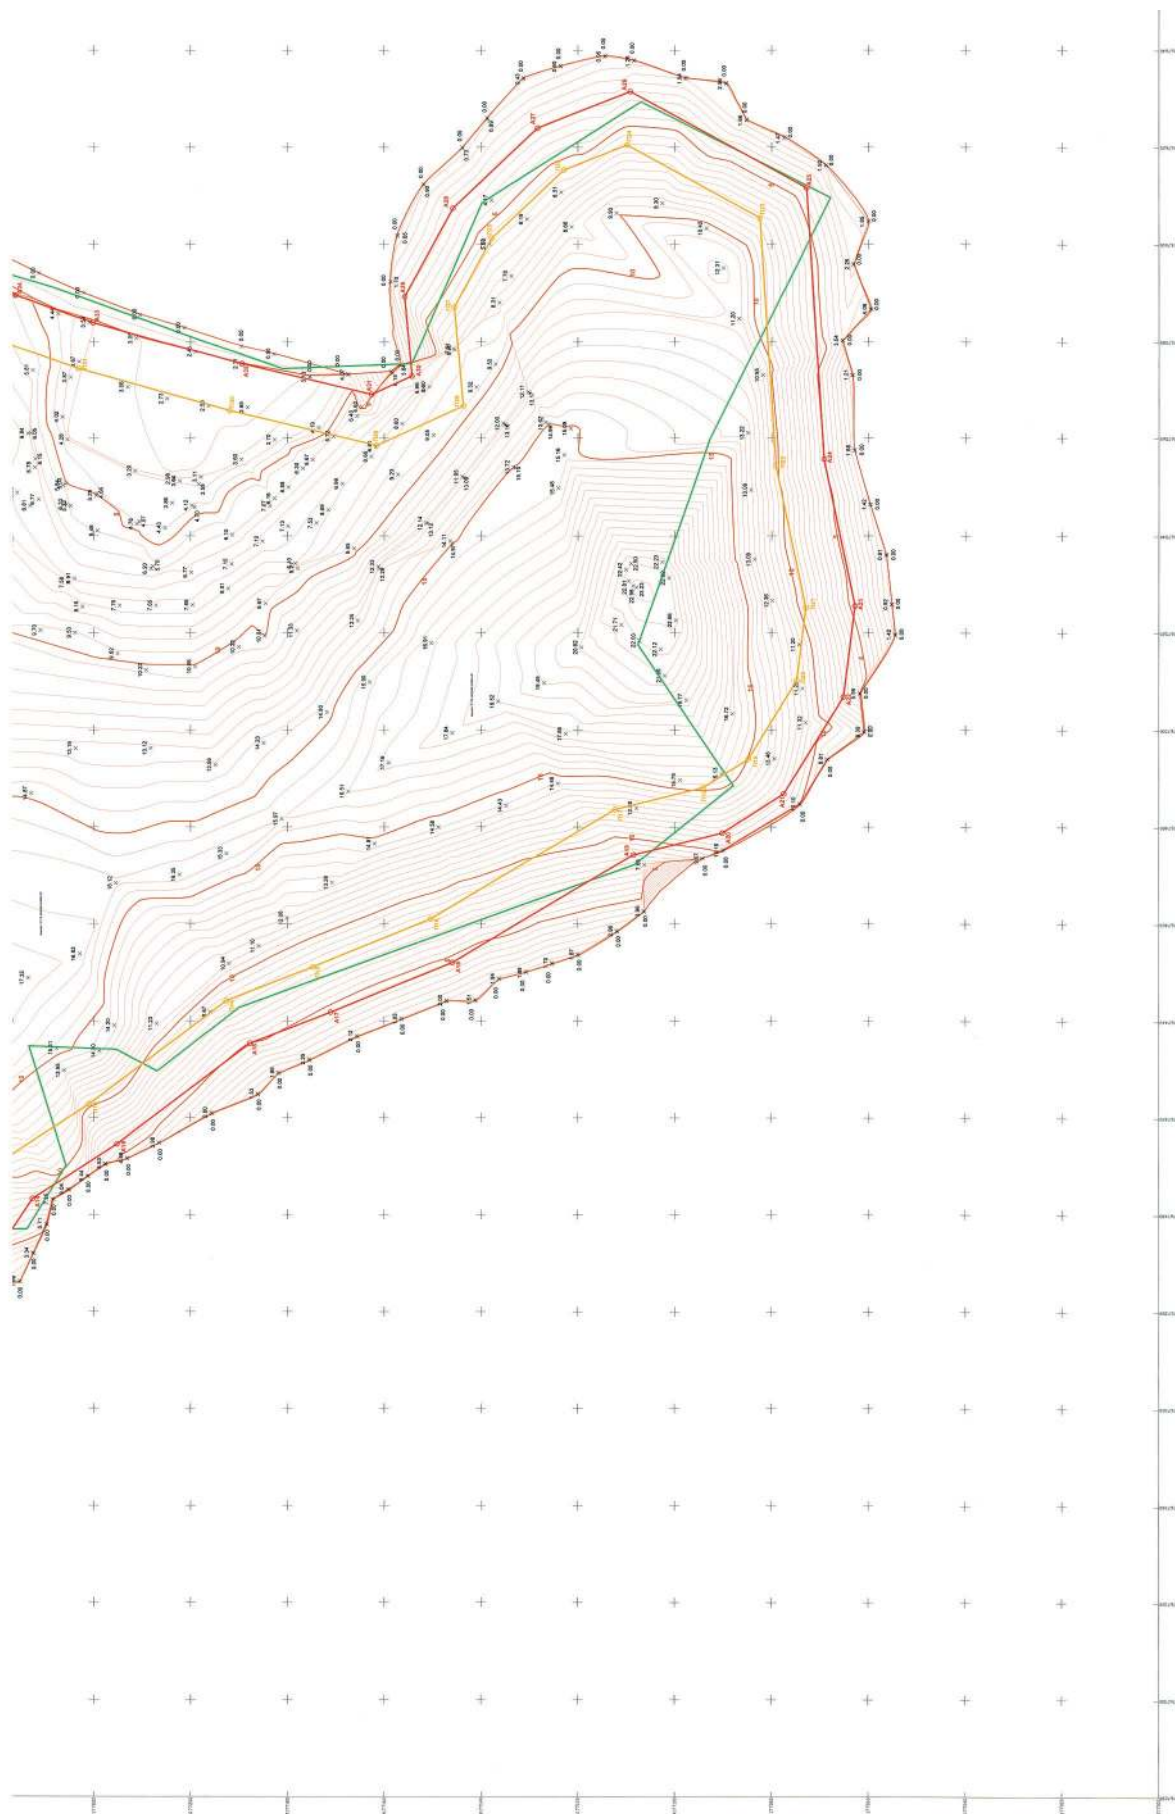

ΕΠΙΧΕΙΡΗΣΙΑΚΟ ΠΡΟΓΡΑΜΜΑ
ΠΕΡΙΦΕΡΕΙΑΚΗ ΑΝΑΠΤΥΞΗ
ΕΥΡΩΠΑΪΚΗ ΕΝΩΣΗ
ΕΥΡΩΠΑΪΚΟ ΚΕΝΤΡΙΚΟ ΤΑΜΕΙΟ



ΕΠΙΧΕΙΡΗΣΙΑΚΟ ΠΡΟΓΡΑΜΜΑ "Ε.Π.Ε. ΑΝΤΙΟΝΙΣ ΛΟΥΙΣ Α.Ε."	
ΕΡΓΟ:	
ΘΕΣΗ: Ακρωτήριο Μαρζοι - Δ.Δ. ΠΑΛΑΙΟΚΑΣΤΡΟΥ - Δ. ΒΑΘΕΩΣ - Ν. ΣΑΜΟΥ	
ΜΗΤΑΛΛΕΙΟ: ΡΟΔΙΤΗΣ Σ. ΝΙΚΟΛΑΟΣ	
ΑΡΧΙΤΕΚΤΟΝΙΚΟ & ΤΟΠΟΓΡΑΦΙΚΟ ΜΕΛΕΤΗ	
ΘΕΜΑ ΣΧΕΔΙΟΥ:	ΑΡΙΘΜΟΣ ΠΙΝΑΚΙΔΑΣ
ΤΟΠΟΓΡΑΦΙΚΟ ΔΙΑΓΡΑΜΜΑ	1/1
καθορισμού ορίων αγρολότητας και περσολής	
ΚΑΜΑΚΑ: 1:500	Ποσότητα: 0,50 μ.
ΑΡΧΙΤΕΚΤΟΝΙΚΟ ΜΕΛΕΤΗ: ΑΠΡΙΛΙΟΣ 2009	
Ο ΣΥΝΤΑΞΑΣ	Ο ΓΕΩΡΓΙΟΣ
	
ΡΟΔΙΤΗΣ Σ. ΝΙΚΟΛΑΟΣ	ΟΡΘΟΤΕΧΝΙΚΟΣ
ΑΡΧΙΤΕΚΤΟΝΙΚΟ & ΤΟΠΟΓΡΑΦΙΚΟ ΜΕΛΕΤΗ	ΕΠΙΜΕΛΕΤΗΣ ΓΕΩΡΓΙΟΣ ΣΑΜΟΥ
Α.Ε.Μ. 11711179	Σελ. 1 / 2 / 2013

Αριθ. 1144/90961

(3)

Κήρυξη ως αναδασωτέας έκτασης δύο τμημάτων Α και Β εμβαδού 3.661,77 τ.μ. και 458,17 τ.μ. αντίστοιχα στη θέση «ΔΕΚΑΤΙΑ» περιφέρειας Κυριακίου του Δήμου Λιβαδειάς Π.Ε. Βοιωτίας.

Η ΓΕΝΙΚΗ ΓΡΑΜΜΑΤΕΑΣ
ΑΠΟΚΕΝΤΡΩΜΕΝΗΣ ΔΙΟΙΚΗΣΗΣ
ΘΕΣΣΑΛΙΑΣ - ΣΤΕΡΕΑΣ ΕΛΛΑΔΑΣ

Έχοντας υπόψη.

1. Τις διατάξεις των άρθρων 24 παρ. 1 και 117 παρ. 3 του Συντάγματος.

2. Τις διατάξεις του Π.Δ. 138/2010 «Οργανισμός Αποκεντρωμένης Διοίκησης Θεσσαλίας - Στερεάς Ελλάδας» (ΦΕΚ τ.Α' 231/10).

3. Τις διατάξεις του Ν. 998/79 «Περί προστασίας των δασών και των δασικών εν γένει εκτάσεων της χώρας» (ΦΕΚ 289 Α') και συγκεκριμένα: α) του άρθρου 41 παρ. 1 και 3 και β) του άρθρου 38 παρ. 1 όπως τροποποιήθηκαν με τον Ν. 3208/03 (ΦΕΚ 17 Α'), άρθρο 36 Ν. 3698/2008 (ΦΕΚ 189 Α') και το άρθρο 9 Ν. 3818/10 (ΦΕΚ 17 Α').

4. Τις διαταγές του Υπουργείου Αγροτικής Ανάπτυξης και Τροφίμων:

α) 160417/1180/8.7.1980,

β) 182447/3049/ 24.9.1980 και

γ) 204262/4545/23.11.2010 Υ.Π.Ε.Κ.Α.

5. Την υπ' αρ. 1669/33104/31.3.2011 (ΦΕΚ τ.Β' 648/11) απόφαση Γ.Γ.Α.Δ.Θ.Σ.Τ.Ε. «Περί μεταβίβασης δικαιώματος υπογραφής».

6. Το υπ' αρ. 221525/4195/21.9.2011 εγκύκλιος διαταγή Υ.Π.Ε.Κ.Α.

7. Την υπ' αρ. 1285/74362/17.04.2013 πράξη χαρ/σμού του Δασάρχη Λιβαδειάς.

8. Την υπ' αρ. 1592/90428/15.5.2013 πρόταση του Δασαρχείου Λιβαδειάς, από την οποία προκύπτει ότι η έκταση που αναφέρεται στο θέμα. καταλήφθηκε παράνομα και εκχερσώθηκε ενώ πριν την καταστροφή της καλύπτονταν από δασική βλάστηση και ως εκ τούτου επιβάλλεται η κήρυξη της ως αναδασωτέας, αποφασίζουμε:

Κηρύσσουμε ως αναδασωτέα την δημόσια δασικού χαρακτήρα έκταση δύο τμημάτων Α και Β εμβαδού 3.661,77 τ.μ. και 458,17 τ.μ. αντίστοιχα στη θέση «ΔΕΚΑΤΙΑ» περιφέρειας Κυριακίου του Δήμου Λιβαδειάς Π.Ε. Βοιωτίας. με σκοπό αφ' ενός μεν τη διατήρηση του δασικού χαρακτήρα, ώστε να αποκλεισθεί η διάθεσή της για άλλο προορισμό, αφ' ετέρου δε την επαναδημιουργία της δασικής βλάστησης με φυσική αναγέννηση.

Τα τμήματα απεικονίζονται με στοιχεία περιμέτρου (1-2-3-4-5-6-7-8-9-1) και (10-11-12-13-14-15-10) αντίστοιχα, όπως φαίνονται στο συνημμένο τοπογραφικό διάγραμμα και προσδιορίζονται επακριβώς στον πίνακα συντεταγμένων, το οποίο αποτελεί αναπόσπαστο μέρος της αποφάσεως αυτής και έχουν όρια:

ΤΜΗΜΑ Α

Ανατολικά: Με μη δασικού χαρακτήρα έκταση.

Δυτικά: Με μη δασικού χαρακτήρα έκταση και αγροτοδασικό δρόμο.

Βόρεια: Με μη δασικού χαρακτήρα έκταση σήμερα και αγροτοδασικό δρόμο.

Νότια: Με ρέμα.

ΤΜΗΜΑ Β

Ανατολικά: Με μη δασικού χαρακτήρα έκταση σήμερα

Δυτικά: Με μη δασικού χαρακτήρα έκταση

Βόρεια: Με μη δασικού χαρακτήρα έκταση

Νότια: Με ρέμα

Επιτρέπεται υποβολή κατ' αυτής αίτησης ακύρωσης στο Τριμελές Διοικητικό Εφετείο Πειραιά εντός προθεσμίας εξήντα (60) ημερών, που αρχίζει από την επομένη της δημοσίευσής της (άρθρο 46 Π.Δ. 18/89).

Από τις διατάξεις της απόφασης αυτής δεν προκαλείται δαπάνη σε βάρος του Κρατικού Προϋπολογισμού.

Η απόφαση αυτή να δημοσιευθεί στην Εφημερίδα της Κυβερνήσεως.


Λιβαδειά, 22 Μαΐου 2013

Με εντολή Γενικού Γραμματέα
Αποκεντρωμένης Διοίκησης
Ο Διευθυντής Δασών Π.Ε. Βοιωτίας
ΣΑΒΒΑΣ ΚΑΤΣΙΑΝΗΣ

ΤΟΠΟΓΡΑΦΙΚΟ ΔΙΑΓΡΑΜΜΑ

Αναδασωτέας Δημόσιας έκτασης δασικού χαρακτήρα δύο τμημάτων Α κ' Β, με στοιχεια περιμέτρου (1-2-3-4-5-6-7-8-9-1) κ' (10-11-12-13-14-15-10), εμβαδού $E(A)=3.661,77$ τ.μ. κ' $E(B)=458,17$ τ.μ. αντίστοιχα στη θέση "ΔΕΚΑΤΙΑ" περιφέρειας Κυριακίου του Δήμου Λιβαδειάς Ν. Βοιωτίας που εκχερσώθηκε και καταλήφθηκε παράνομα από την Μαρία Παππά κάτοικο Κυριακίου

ΚΛΙΜΑΚΑ 1:2.000

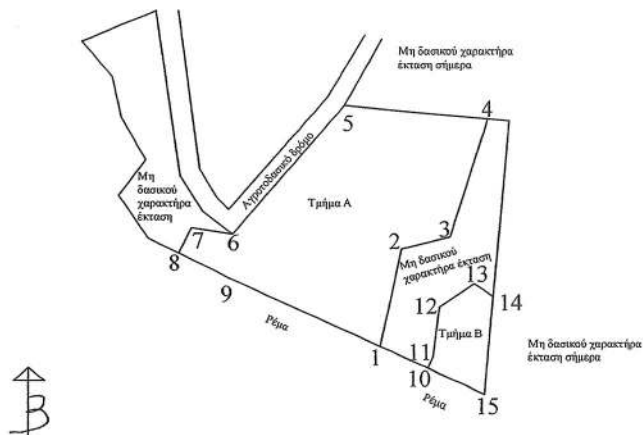


Συντεταγμένες με το σύστημα αναφοράς ΕΓΣΑ '87.

1 : X=391994.6312 Y=4248635.9702
2 : X=392001.2534 Y=4248666.6232
3 : X=392016.1717 Y=4248670.5051
4 : X=392027.6294 Y=4248707.4963
5 : X=391983.5000 Y=4248711.5810
6 : X=391948.9410 Y=4248671.1750
7 : X=391936.3400 Y=4248673.0635
8 : X=391932.3611 Y=4248665.0964
9 : X=391947.9099 Y=4248657.3310

10 : X=392009.2706 Y=4248629.2771
11 : X=392010.9955 Y=4248633.0500
12 : X=392012.9206 Y=4248648.5632
13 : X=392023.5557 Y=4248655.7828
14 : X=392029.2876 Y=4248651.8975
15 : X=392026.5705 Y=4248621.3677

ΕΘΝΙΚΟ ΤΥΠΟΓΡΑΦΕΙΟ

Για τεχνικούς λόγους στο σχεδιάγραμμα, έγινε σμίκρυνση, κατά ποσοστό **85%**

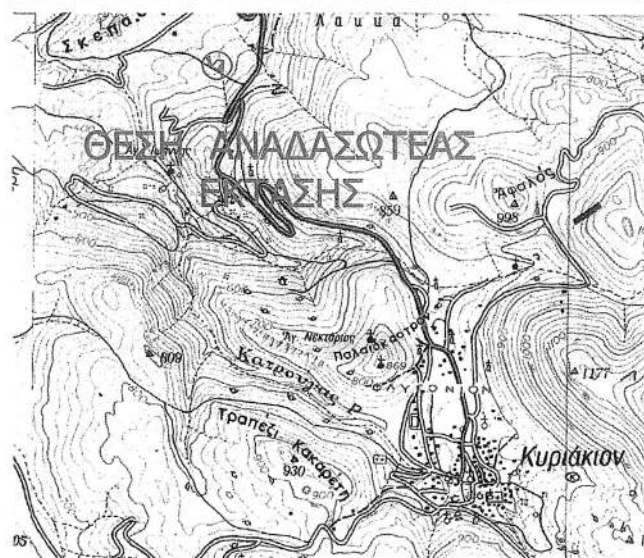

ΑΠΟΣΠΑΣΜΑ ΧΑΡΤΗ ΠΕΡΙΟΧΗΣ ΛΙΒΑΔΕΙΑΣ
ΚΛΙΜΑΚΑ 1:50.000

ΥΠΟΜΝΗΜΑ

* έκταση δύο τμημάτων Α κ' Β που καταλήφθηκε κ' εκχερσώθηκε παράνομα εμβαδόν $E(A)=3.661,77$ τ.μ. κ' $E(B)=458,17$ τ.μ. Δασική θέση "ΔΕΚΑΤΙΑ" περιφέρειας Κυριακίου Δήμου Λιβαδειάς

Ανήκει στην αριθμ. 114412056/22-5-13 απόφασή μας.



ΕΛΕΓΧΘΗΚΕ
ΛΙΒΑΔΕΙΑ 10-5-2013
Η ΔΑΣΑΡΧΗΣ

ΝΙΚΟΛΑΪΤΑ ΚΟΥΚΙΑΣ
ΔΑΣΟΛΟΓΟΣ

ΛΙΒΑΔΕΙΑ 10-5-2013
Η ΣΥΝΤΑΚΤΡΙΑ

Ε. ΠΑΠΑΓΩΑΝΝΟΥ-ΚΟΒΟΥ
ΔΑΣΟΠΟΝΟΣ

ΕΘΝΙΚΟ ΤΥΠΟΓΡΑΦΕΙΟ**ΕΦΗΜΕΡΙΣ ΤΗΣ ΚΥΒΕΡΝΗΣΕΩΣ****ΤΙΜΗ ΠΩΛΗΣΗΣ ΦΥΛΛΩΝ ΤΗΣ ΕΦΗΜΕΡΙΔΑΣ ΤΗΣ ΚΥΒΕΡΝΗΣΕΩΣ****Σε έντυπη μορφή:**

- Για τα Φ.Ε.Κ. από 1 έως 16 σελίδες σε 1 € προσαυξανόμενη κατά 0,20 € για κάθε επιπλέον οκτασέλιδο ή μέρος αυτού.
- Για τα φωτοαντίγραφα Φ.Ε.Κ. σε 0,15 € ανά σελίδα.

Σε μορφή DVD/CD:

Τεύχος	Ετήσια έκδοση	Τριμηνιαία έκδοση	Μηνιαία έκδοση	Τεύχος	Ετήσια έκδοση	Τριμηνιαία έκδοση	Μηνιαία έκδοση
Α΄	150 €	40 €	15 €	Α.Α.Π.	110 €	30 €	-
Β΄	300 €	80 €	30 €	Ε.Β.Ι.	100 €	-	-
Γ΄	50 €	-	-	Α.Ε.Δ.	5 €	-	-
Υ.Ο.Δ.Δ.	50 €	-	-	Δ.Δ.Σ.	200 €	-	20 €
Δ΄	110 €	30 €	-	Α.Ε.-Ε.Π.Ε.	-	-	100 €

- Η τιμή πώλησης μεμονωμένων Φ.Ε.Κ. σε μορφή cd-rom από εκείνα που διατίθενται σε ψηφιακή μορφή και μέχρι 100 σελίδες, σε 5 € προσαυξανόμενη κατά 1 € ανά 50 σελίδες.

ΕΤΗΣΙΕΣ ΣΥΝΔΡΟΜΕΣ Φ.Ε.Κ.

Τεύχος	Έντυπη μορφή	Τεύχος	Έντυπη μορφή	Τεύχος	Έντυπη μορφή
Α΄	225 €	Δ΄	160 €	Α.Ε.-Ε.Π.Ε.	2.250 €
Β΄	320 €	Α.Α.Π.	160 €	Δ.Δ.Σ.	225 €
Γ΄	65 €	Ε.Β.Ι.	65 €	Α.Σ.Ε.Π.	70 €
Υ.Ο.Δ.Δ.	65 €	Α.Ε.Δ.	10 €	Ο.Π.Κ.	-

- Το τεύχος Α.Σ.Ε.Π. (έντυπη μορφή) θα αποστέλλεται σε συνδρομητές ταχυδρομικά, με την επιβάρυνση των 70 €, ποσό το οποίο αφορά τα ταχυδρομικά έξοδα.

- Η καταβολή γίνεται σε όλες τις Δημόσιες Οικονομικές Υπηρεσίες (Δ.Ο.Υ.). Το πρωτότυπο διπλότυπο (έγγραφο αριθμ. πρωτ. 9067/28.2.2005 2η Υπηρεσία Επιτρόπου Ελεγκτικού Συνεδρίου) με φροντίδα των ενδιαφερομένων, πρέπει να αποστέλλεται ή να κατατίθεται στο Εθνικό Τυπογραφείο (Καποδιστρίου 34, Τ.Κ. 104 32 Αθήνα).
- Σημειώνεται ότι φωτοαντίγραφα διπλοτύπων, ταχυδρομικές Επιταγές για την εξόφληση της συνδρομής, δεν γίνονται δεκτά και θα επιστρέφονται.
- Οι οργανισμοί τοπικής αυτοδιοίκησης, τα νομικά πρόσωπα δημοσίου δικαίου, τα μέλη της Ένωσης Ιδιοκτητών Ημερησίου Τύπου Αθηνών και Επαρχίας, οι τηλεοπτικοί και ραδιοφωνικοί σταθμοί, η Ε.Σ.Η.Ε.Α, τα τριτοβάθμια συνδικαλιστικά όργανα και οι τριτοβάθμιες επαγγελματικές ενώσεις δικαιούνται έκπτωσης πενήντα τοις εκατό (50%) επί της ετήσιας συνδρομής.
- Το ποσό υπέρ Τ.Α.Π.Ε.Τ. (5% επί του ποσού συνδρομής), καταβάλλεται ολόκληρο (Κ.Α.Ε. 3512) και υπολογίζεται πριν την έκπτωση.
- Στην Ταχυδρομική συνδρομή του τεύχους Α.Σ.Ε.Π. δεν γίνεται έκπτωση.

Πληροφορίες για δημοσιεύματα που καταχωρίζονται στα Φ.Ε.Κ. στο τηλ.: 210 5279000.

Φωτοαντίγραφα παλαιών Φ.Ε.Κ.: τηλ.: 210 8220885.

Τα φύλλα όλων των τευχών της Εφημερίδας της Κυβερνήσεως διατίθενται δωρεάν σε ηλεκτρονική μορφή από την ιστοσελίδα του Εθνικού Τυπογραφείου (www.et.gr)

Ηλεκτρονική Διεύθυνση: <http://www.et.gr> - e-mail: webmaster.et@et.gr

ΟΙ ΥΠΗΡΕΣΙΕΣ ΕΞΥΠΗΡΕΤΗΣΗΣ ΠΟΛΙΤΩΝ ΛΕΙΤΟΥΡΓΟΥΝ ΚΑΘΗΜΕΡΙΝΑ ΑΠΟ 08:00 ΜΕΧΡΙ 13:30



* 0 4 0 0 3 0 6 2 1 0 6 1 3 0 0 1 2 *

ΑΠΟ ΤΟ ΕΘΝΙΚΟ ΤΥΠΟΓΡΑΦΕΙΟ

ΚΑΠΟΔΙΣΤΡΙΟΥ 34 * ΑΘΗΝΑ 104 32 * ΤΗΛ. 210 52 79 000 * FAX 210 52 21 004