



ΕΦΗΜΕΡΙΣ ΤΗΣ ΚΥΒΕΡΝΗΣΕΩΣ

ΤΗΣ ΕΛΛΗΝΙΚΗΣ ΔΗΜΟΚΡΑΤΙΑΣ

ΤΕΥΧΟΣ ΤΕΤΑΡΤΟ

Αρ. Φύλλου 339

5 Ιουλίου 2013

ΑΠΟΦΑΣΕΙΣ

Αριθ. 5107/50118

Καθορισμός των ορίων του αιγιαλού και δημιουργία ζώνης παραλίας στην θέση «ΚΕΧΡΙΑ», του Δήμου Σκιάθου Ν. Μαγνησίας.

Η ΓΕΝΙΚΗ ΓΡΑΜΜΑΤΕΑΣ ΑΠΟΚΕΝΤΡΩΜΕΝΗΣ
ΔΙΟΙΚΗΣΗΣ ΘΕΣΣΑΛΙΑΣ - ΣΤΕΡΕΑΣ ΕΛΛΑΔΑΣ

Έχοντας υπόψη:

1. Τις διατάξεις των άρθρων 3, 4 και 5 του Ν. 2971/2001 (ΦΕΚ 285/2001 τ.Α') «περί αιγιαλού και παραλίας και άλλες διατάξεις», όπως έχει τροποποιηθεί και ισχύει σήμερα.

2. Τις διατάξεις του Ν. 3200/55 «περί διοικητικής αποκεντρώσεως, όπως αυτές τροποποιήθηκαν και ισχύουν σήμερα με τα Ν.Δ.532/70, Β.Δ.704/70, Β.Δ.705/70, Β.Δ.192/72, Π.Δ.71/84, Π.Δ.347/86, Ν.2026/92 και Π.Δ.97/93.

3. Τις διατάξεις του Π.Δ.284/88 «περί οργανισμού Υπ. Οικονομικών».

4. Τις διατάξεις της παρ. 21 του άρθρου 46 του Ν.3220/2004 (ΦΕΚ 15/Α'/28.1.2004) «μέτρα αναπτυξιακής και κοινωνικής πολιτικής-αντικειμενοποίηση του φορολογικού ελέγχου και άλλες διατάξεις», δυνάμει των οποίων από 10/04/2004, αρμοδιότητες του Υπουργού Οικονομίας και Οικονομικών, οι οποίες ανήκαν ή είχαν μεταβιβαστεί στους Νομάρχες μέχρι την έναρξη λειτουργίας των Νομαρχιακών Αυτοδιοικήσεων και αφορούν θέματα του Υπουργείου Οικονομίας και Οικονομικών, που εξαιρέθηκαν από την κατάργηση με τις διατάξεις της παρ. 2 του άρθρου 39 του Ν. 2218/1994, περιέρχονται στους Γενικούς Γραμματείς των Περιφερειών.

5. Την αριθ. 1063649/790/Α0006/03-08-2004 απόφαση του Υπουργού Οικονομίας και Οικονομικών «περί καταγραφής και διοικητικής κωδικοποίησης των αρμοδιοτήτων σε θέματα Υπηρεσιών Υπουργείου Οικονομίας και Οικονομικών, που περιέρχονται στους Γενικούς Γραμματείς Περιφερειών κατά τις διατάξεις της παρ.21 του άρθρου 46 του Ν.3220/2004».

6. Τις διατάξεις του Ν.3852/2010 (ΦΕΚ 87/Α'/07-06-2010) περί «νέας αρχιτεκτονικής της Αυτοδιοίκησης και της Αποκεντρωμένης Διοίκησης - Πρόγραμμα Καλλικράτης».

7. Τις διατάξεις της παρ.1 και 2 του άρθρου 6 του Ν.3852/2010, με τις οποίες συστάθηκαν ως ενιαίες αποκεντρωμένες μονάδες διοίκησης του Κράτους 7 Αποκεντρωμένες Διοικήσεις, μεταξύ των οποίων και η Απο-

κεντρωμένη Διοίκηση Θεσσαλίας - Στερεάς Ελλάδας, η οποία εκτείνεται στα όρια των περιφερειών Θεσσαλίας και Στερεάς Ελλάδας, με έδρα την Λάρισα και για τα καθήκοντα των Γενικών Γραμματέων των Αποκεντρωμένων Διοικήσεων, εφαρμόζονται οι σχετικές διατάξεις του Ν. 2503/1997 (ΦΕΚ 107/Α').

8. Τις διατάξεις της παρ. 1 του άρθρου 280 του Ν.3852/2010, σύμφωνα με τις οποίες οι Αποκεντρωμένες Διοικήσεις ασκούν τις αρμοδιότητες των κρατικών Περιφερειών, περιλαμβανομένων και εκείνων των αντίστοιχων συλλογικών οργάνων τους, όπως αυτές καθορίζονταν στον ιδρυτικό τους νόμο 2503/1997, καθώς και τους μεταγενέστερους ειδικούς νόμους και τις σχετικές κανονιστικές διατάξεις, όπως ισχύουν με εξαίρεση τις αρμοδιότητες που περιέρχονται με το άρθρο 186 του ίδιου νόμου, στις περιφέρειες.

9. Τις διατάξεις της παρ. 4 του άρθρου 283 του Ν.3852/2010, από την έναρξη λειτουργίας των αποκεντρωμένων διοικήσεων καταργούνται οι περιφέρειες που έχουν ιδρυθεί με τον Ν. 2503/1997 (ΦΕΚ 107/Α') και υπεισέρχονται αυτοδικαίως από την έναρξη λειτουργίας τους και χωρίς άλλη διατύπωση σε όλα τα δικαιώματα και τις υποχρεώσεις των καταργούμενων περιφερειών συμπεριλαμβανομένων και των διεθνών τους συνεργασιών κατά τον λόγο συμμετοχής τους σ' αυτές.

10. Το αριθ. Δ6Α 102271 ΕΞ 2011/10-02-2011 έγγραφο του Υπ. Οικονομικών, σύμφωνα με το οποίο οι αρμοδιότητες του Υπουργού Οικονομικών, που περιήλθαν στους Γενικούς Γραμματείς των Περιφερειών (του Ν.2503/1997, ΦΕΚ 107/Α'), σύμφωνα με τις διατάξεις της παρ.21 του άρθρου 46 του Ν.3220/2004 (ΦΕΚ 15/Α') και καταγράφονται στην αριθ. 1063649/790/Α0006/03-08-2004 απόφαση του Υπουργού Οικονομίας και Οικονομικών, και ασκούνται, από 01/01/2011, από τον Γενικό Γραμματέα της Αποκεντρωμένης Διοίκησης.

11. Τις διατάξεις του Π.Δ. 138/2010 (ΦΕΚ 231/Α'/27-12-2010) «περί Οργανισμού Αποκεντρωμένης Διοίκησης Θεσσαλίας - Στερεάς Ελλάδας».

12. Την από 14/11/2012 έκθεση της κατά το άρθρο 3 του Ν. 2971/2001 (ΦΕΚ 285/Α'/19-12-2001) αρμοδίας επιτροπής καθορισμού των ορίων αιγιαλού και παραλίας, για τον καθορισμό των ορίων του αιγιαλού και δημιουργία ζώνης παραλίας στην θέση «ΚΕΧΡΙΑ», του Δήμου Σκιάθου, Ν. Μαγνησίας.

13. Το από τον Απρίλιο 2012, με κλίμακα 1:500, τοπογραφικό και υψομετρικό διάγραμμα αποτελούμενο από

μία (1) πινακίδα που συντάχθηκε από την Τοπογράφο Μηχανικό Αναστασία Μελίδου και το οποίο ελέγχθηκε για την ακρίβεια της αποτύπωσης και θεωρήθηκε στις 14/11/2012 από την Τοπογράφο Μηχανικό της Κτηματικής Υπηρεσίας Ν. Μαγνησίας Βασιλική Χατζηπλή.

14. Το αριθ. 3049/20-09-2012 έγγραφο της Κτηματικής Υπηρεσίας Μαγνησίας προς το Γ.Ε.ΕΘ.Α, για την σύμφωνο ή μη γνώμη του, σύμφωνα με το άρθρο 113 του Ν.3978/2011, χωρίς να έχει ληφθεί αρνητική απάντηση του εντός ενός μηνός.

15. Το αριθ. 871/07-03-2013 έγγραφο της Κτηματικής Υπηρεσίας Ν. Μαγνησίας, με το οποίο ζητείται η έκδοση απόφασης.

16. Την από το Φεβρουάριο 2013 τεχνική έκθεση της Τοπογράφου Μηχανικού Αναστασίας Μελίδου, σύμφωνα με την οποία, λόγω εσφαλμένης εξάρτησης πρέπει να επαναχαραχθούν οι συντεταγμένες της κορυφής 1 του αιγιαλού και 1' της παραλίας, οι οποίες καθορίστηκαν με την αριθ. 1135425/Β0010/13-01-1998 απόφαση του Γενικού Δ/ντη Δημοσίας Περιουσίας και Εθνικών Κληροδοτημάτων (ΦΕΚ 42/Δ'/04-02-1997 και ΦΕΚ 103/Δ'/04-02-1998), αποφασίζουμε:

Επικυρώνουμε την από 14/11/2012 έκθεση της κατά το άρθρο 3 του Ν. 2971/2001 (ΦΕΚ 285/Α'/19-12-2001) αρμοδίας επιτροπής καθορισμού των ορίων αιγιαλού και παραλίας, για τον καθορισμό των ορίων του αιγιαλού και δημιουργία ζώνης παραλίας στην θέση «ΚΕΧΡΙΑ», του Δήμου Σκιάθου, Ν. Μαγνησίας.

Το από τον Απρίλιο 2012, με κλίμακα 1:500, τοπογραφικό και υψομετρικό διάγραμμα αποτελούμενο από μία (1) πινακίδα που συντάχθηκε από την Τοπογράφο Μηχανικό Αναστασία Μελίδου και το οποίο ελέγχθηκε για την ακρίβεια της αποτύπωσης και θεωρήθηκε στις 14/11/2012 από την Τοπογράφο Μηχανικό της Κτηματικής Υπηρεσίας Ν. Μαγνησίας Βασιλική Χατζηπλή.

Στο τοπογραφικό διάγραμμα καθορίστηκε από την αρμόδια Επιτροπή όπως πιο πάνω αναφέρεται:

- Η οριογραμμή του αιγιαλού με κόκκινη συνεχή πολυγωνική γραμμή με στοιχεία 1,2,3... έως και 53, της οποίας οι κορυφές εξασφαλίζονται με συντεταγμένες του Κρατικού Τριγωνομετρικού Δικτύου.

- Την οριογραμμή της παραλίας για την εξυπηρέτηση των σκοπών του άρθρου 1, παρ. 2, του Ν. 2971/2001 με κίτρινη συνεχή πολυγωνική γραμμή με στοιχεία 1',2',3', ... έως και 49', της οποίας οι πλευρές είναι παράλληλες της γραμμής αιγιαλού σε απόσταση σταθερή 15,00 μ.

Επαναχαράσσεται η κορυφή 1 του αιγιαλού και η κορυφή 1' της παραλίας, ως προς τις συντεταγμένες, σύμφωνα με την από τον Φεβρουάριο 2013 τεχνική έκθεση της Τοπογράφου Μηχανικού Αναστασίας Μελίδου.

Τα κτίσματα και οι κατασκευές μέσα στην ζώνη παραλίας δεν εξαιρούνται.

Η Επιτροπή διαπίστωσε ότι δεν υπάρχει παλιός αιγιαλός.

Η ισχύς της παρούσας αρχίζει με την δημοσίευσή της στην Εφημερίδα της Κυβερνήσεως.

Η απόφαση αυτή μαζί με την έκθεση και το τοπογραφικό διάγραμμα, να δημοσιευθούν στην Εφημερίδα της Κυβερνήσεως.

Λάρισα, 19 Ιουνίου 2013

Η Γενική Γραμματέας Αποκεντρωμένης Διοίκησης
ΚΑΛΛΙΟΠΗ ΓΕΡΑΚΟΥΔΗ

ΕΚΘΕΣΗ

Επιτροπής καθορισμού των ορίων αιγιαλού, παραλίας, παλαιού αιγιαλού σύμφωνα με τα άρθρα 3, 4 του Ν.2971/2001 και 5, όπως αντικαταστάθηκε με το άρθρο 113 του Ν. 3978/2011 στη θέση «ΚΕΧΡΙΑ» Δήμου Σκιάθου Μαγνησίας.

Στο Βόλο σήμερα την 14-11-2012 οι υπογεγραμμένοι:

1. ΤΡΑΧΑΝΑΤΖΗ ΜΑΡΙΑ, προϊσταμένη της Κτηματικής Υπηρεσίας Ν. Μαγνησίας, ως Πρόεδρος.

2. ΚΑΤΣΑΜΠΑΣ ΝΙΚΟΛΑΟΣ, Λιμενάρχης Σκιάθου, ως μέλος.

3. ΧΑΤΖΗΠΛΗ ΒΑΣΙΛΙΚΗ, τοπογράφος μηχανικός της Κτηματικής Υπηρεσίας ως μέλος.

4. ΣΑΧΟΥ ΑΙΚΑΤΕΡΙΝΗ, Προϊσταμένη Δ/σης Πολεοδομίας του Δήμου Σκιάθου, ως μέλος.

Ο Διευθυντής Δ/σης Περιβάλλοντος Χωρικού Σχεδιασμού Αποκεντρωμένης Διοίκησης Θεσσαλίας-Στερεάς Ελλάδας, αν και προσκλήθηκε νόμιμα δεν προσήλθε,

που αποτελούμε την επιτροπή καθορισμού των ορίων αιγιαλού, παραλίας και παλαιού αιγιαλού, σύμφωνα με τα άρθρα 3, 4 του Ν. 2971/ 2001 (ΦΕΚ 285/Α'/19-12-2001) και 5, το οποίο αντικαταστάθηκε με το άρθρο 113 του Ν. 3978/2011 (ΦΕΚ 137/Α'/16-6-2011), και της αριθ. 3287/19803/17-3-2011 απόφασης, όπως αυτή τροποποιήθηκε με την αριθ. πρωτ. 17893/1090086/22-9-2011 απόφαση της Γεν. Γραμματέας Αποκεντρωμένης Διοίκησης Θεσσαλίας - Στερεάς Ελλάδας, μετά από αυτοψία στην παραπάνω περιοχή στις 14-12-2012 ύστερα από πρόσκληση του Προέδρου της επιτροπής με το αριθ. 3747/12-11-2012 έγγραφο, αφού λάβαμε υπόψη:

1. Την από 20-9-2012 αίτηση του Mueting Bernd, με την οποία ζητείται ο καθορισμός του αιγιαλού και της παραλίας στην παραπάνω περιοχή,

2. Τις διατάξεις του Ν. 2971/2001 (ΦΕΚ 285/Α'/19-12-2001) και ειδικότερα τα άρθρα 4, 5, 6, 7, 8, και 9.

3. Το τοπογραφικό και υψομετρικό διάγραμμα της παραπάνω περιοχής με κλίμακα 1:500, που συντάχθηκε τον Απρίλιο 2012 από την τοπογράφο μηχανικό Αναστασία Μελίδου σε μία (1) πινακίδα και ελέγχθηκε και θεωρήθηκε ως προς την αποτύπωση από την Βασιλική Χατζηπλή, τοπογράφο μηχανικό της Κτηματικής Υπηρεσίας Ν. Μαγνησίας στις 14-11-2012.

4. Την αντίληψη που σχηματίστηκε λαμβάνοντας υπόψη, ύστερα από αυτοψία τις φυσικές και λοιπές ενδείξεις που επηρεάζουν το πλάτος του αιγιαλού και της παραλίας και ειδικότερα:

Αφού λάβαμε υπόψη:

α) Τη γεωμορφολογία του εδάφους για την οποία αναλυτικά αναφέρεται ότι:

1) Η μορφολογία της ακτής συνίσταται από βραχώδη πρανή με απότομες κλίσεις για το τμήμα μεταξύ των κορυφών 1 έως και 20 και 48 έως 53 του αιγιαλού και από χαλαρά ιζήματα (άμμος, χαλίκια, πέτρες) που έχουν προκύψει από την εναπόθεση φερτών υλών χειμάρρου για το τμήμα μεταξύ των κορυφών 20 έως και 35 του αιγιαλού και από χαλαρά ιζήματα (άμμος, χαλίκια, πέτρες) που έχουν προκύψει από την αποσάθρωση-διάβρωση των μητρικών πετρωμάτων της ακτής για το τμήμα μεταξύ των κορυφών 36 έως και 48 του αιγιαλού.

Υφίστανται κατασκευές (πεζούλα, στέγαστρο, λυόμενη κατασκευή) εντός του αιγιαλού. Εκβολές χειμάρρου.

2) Της ακτής συνέχονται εκτάσεις λοφώδεις, με έδαφος γαιώδες. Εκτός σχεδίου. Αδόμητες.

3) Το φυσικό όριο βλάστησης συνίσταται από χαμηλή ποώδη φυσική βλάστηση. Θαμνώδη φυσική βλάστηση. Τεχνητή δενδρώδη βλάστηση (ελιές).

β) Το γεγονός ότι στη περιοχή δεν εντοπίστηκαν παράκτιοι φυσικοί πόροι.

γ) Τα πορίσματα από την εκτίμηση των μετεωρολογικών στοιχείων της περιοχής, ήτοι το γεγονός ότι η περιοχή προσβάλλεται από ανέμους έντασης 7-10 Β κυρίως από Β, ΒΔ και Δ διευθύνσεις.

δ) Τη μορφολογία του πυθμένα ο οποίος συνίσταται από μεγάλα βάθη κοντά στην ακτή, όπου η μορφολογία της συνίσταται από βραχώδη πρηνή με απότομες κλίσεις και μικρά βάθη με ήπιες κλίσεις στο υπόλοιπο τμήμα όπου η μορφολογία της συνίσταται από χαλαρά ιζήματα με βράχια-ξέρες κοντά στην ακτή.

ε) Τον τομέα ανάπτυξης κυματισμού σε σχέση με το μέτωπο της ακτής ότι δηλαδή πρόκειται για ακτή με μέτριο ανάπτυγμα πελάγους και μεγάλο ανάπτυγμα θαλάσσιας έκτασης που συμβάλλει στη δημιουργία μεγαλύτερης έκτασης κυματικού πεδίου.

στ) Την ύπαρξη κατασκευών στη περιοχή που υφίστανται και αναφέρθηκαν προηγούμενα, χωρίς να υπάρχει στο αρχείο της υπηρεσίας νόμιμη άδεια.

ζ) Την μη ύπαρξη εγκεκριμένων χωροταξικών κατευθύνσεων και χρήσεων γης που επηρεάζουν την παράκτια ζώνη.

η) Την μη ύπαρξη καταγεγραμμένων δημόσιων κτημάτων αρμοδιότητας υπουργείου Οικονομικών που να βρίσκονται σε άμεση γειτνίαση με την παράκτια ζώνη. Η επιτροπή επιφυλάσσεται για την τυχόν ύπαρξη άλλων δημοσίων εκτάσεων που δεν ανήκουν στην αρμοδιότητα των μελών της.

θ) Το υφιστάμενο Κτηματολόγιο.

ι) Την ίδρυση μόνιμου καταφυγίου άγριας ζωής στην περιοχή «Κεχριά» Δήμου Σκοπέλου (ΦΕΚ 994/Β/31-7-2001).

5. Την αριθ. 1135425/9502/Β0010/13-1-97 απόφαση Γεν. Δ/ντή Δ.Π.ΕΘν.Κληρ. (ΦΕΚ 42/Δ'/4-2-1997), με την οποία καθορίστηκαν οι οριογραμμές αιγιαλού - παραλίας σε όμορη προς δυτικά περιοχή.

6. Την από το Φεβρουάριο 2013 τεχνική έκθεση της τοπογράφου μηχανικού Αναστασίας Μελίδου, σύμφωνα με την οποία, λόγω εσφαλμένης εξάρτησης πρέπει να επαναπροσδιοριστούν οι συντεταγμένες της κορυφής 1 του αιγιαλού και της παραλίας, οι οποίες καθορίστηκαν με την προαναφερόμενη απόφαση (ΦΕΚ 42/Δ/4-2-97), αποφασίζουμε:

Επανακαθορίζουμε στο παραπάνω τοπογραφικό διάγραμμα:

Την κορυφή 1 του αιγιαλού και την κορυφή 1' της παραλίας, ως προς τις συντεταγμένες, σύμφωνα με την από το Φεβρουάριο 2013 τεχνική έκθεση της τοπογράφου Μηχανικού Αναστασίας Μελίδου.

Καθορίζουμε στο παραπάνω τοπογραφικό διάγραμμα:

1. Την οριογραμμή του αιγιαλού με κόκκινη συνεχή πολυγωνική γραμμή 1,2,3, ... έως και 53, της οποίας οι κορυφές εξασφαλίζονται με συντεταγμένες του κρατικού τριγωνομετρικού δικτύου.

2. Την οριογραμμή της παραλίας για την εξυπηρέτηση των σκοπών του άρθρου 1 § 2 του Ν. 2971/2001 με κίτρινη συνεχή πολυγωνική γραμμή 1', 2', 3', ... έως και 49', της οποίας οι πλευρές είναι παράλληλες της γραμμής αιγιαλού σε απόσταση σταθερή 15,00 μ.


Τα κτίσματα και οι κατασκευές μέσα στην ζώνη παραλίας δεν εξαιρούνται.


3. Αποφαινόμεστε ότι δεν υπάρχει παλαιός αιγιαλός


Η Επιτροπή

Η Πρόεδρος
ΜΑΡΙΑ ΤΡΑΧΑΝΑΤΖΗ

Τα Μέλη
ΝΙΚΟΛΑΟΣ ΚΑΤΣΑΜΠΑΣ
ΒΑΣΙΛΙΚΗ ΧΑΤΖΗΠΛΗ
ΑΙΚΑΤΕΡΙΝΗ ΣΑΧΟΥ

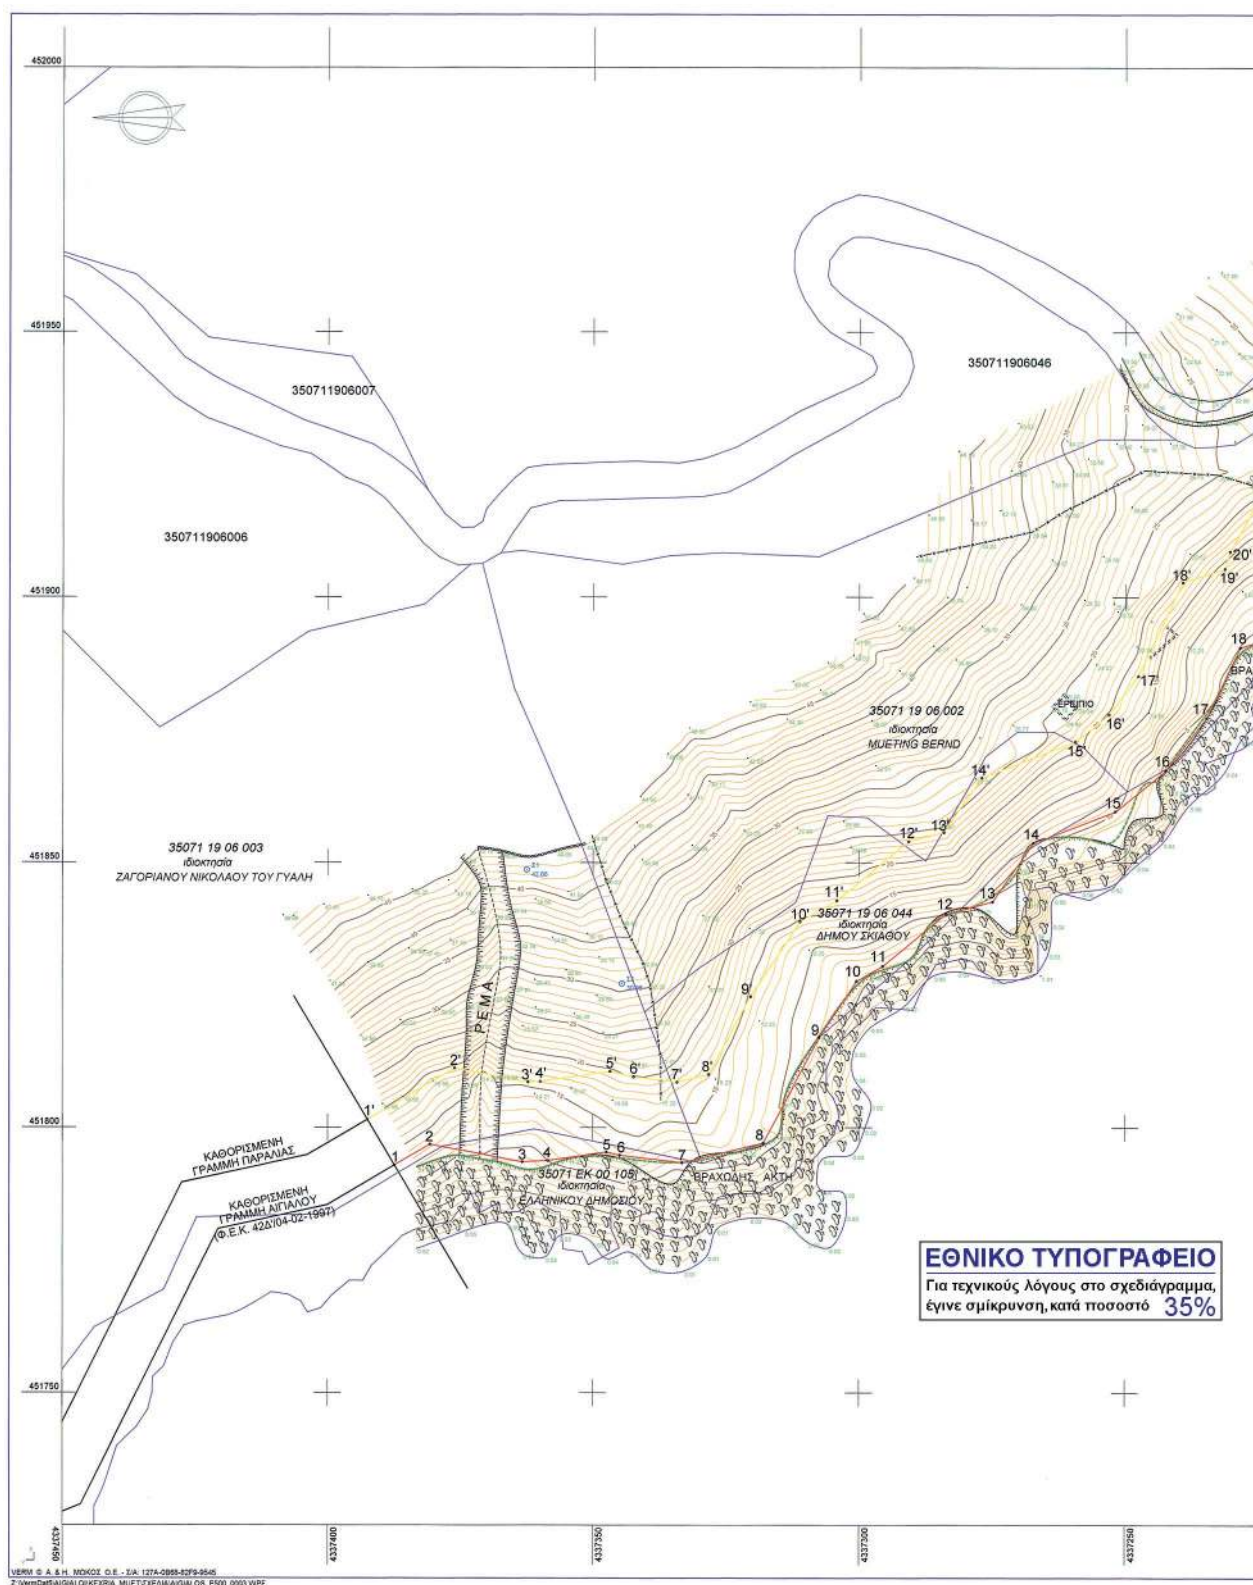

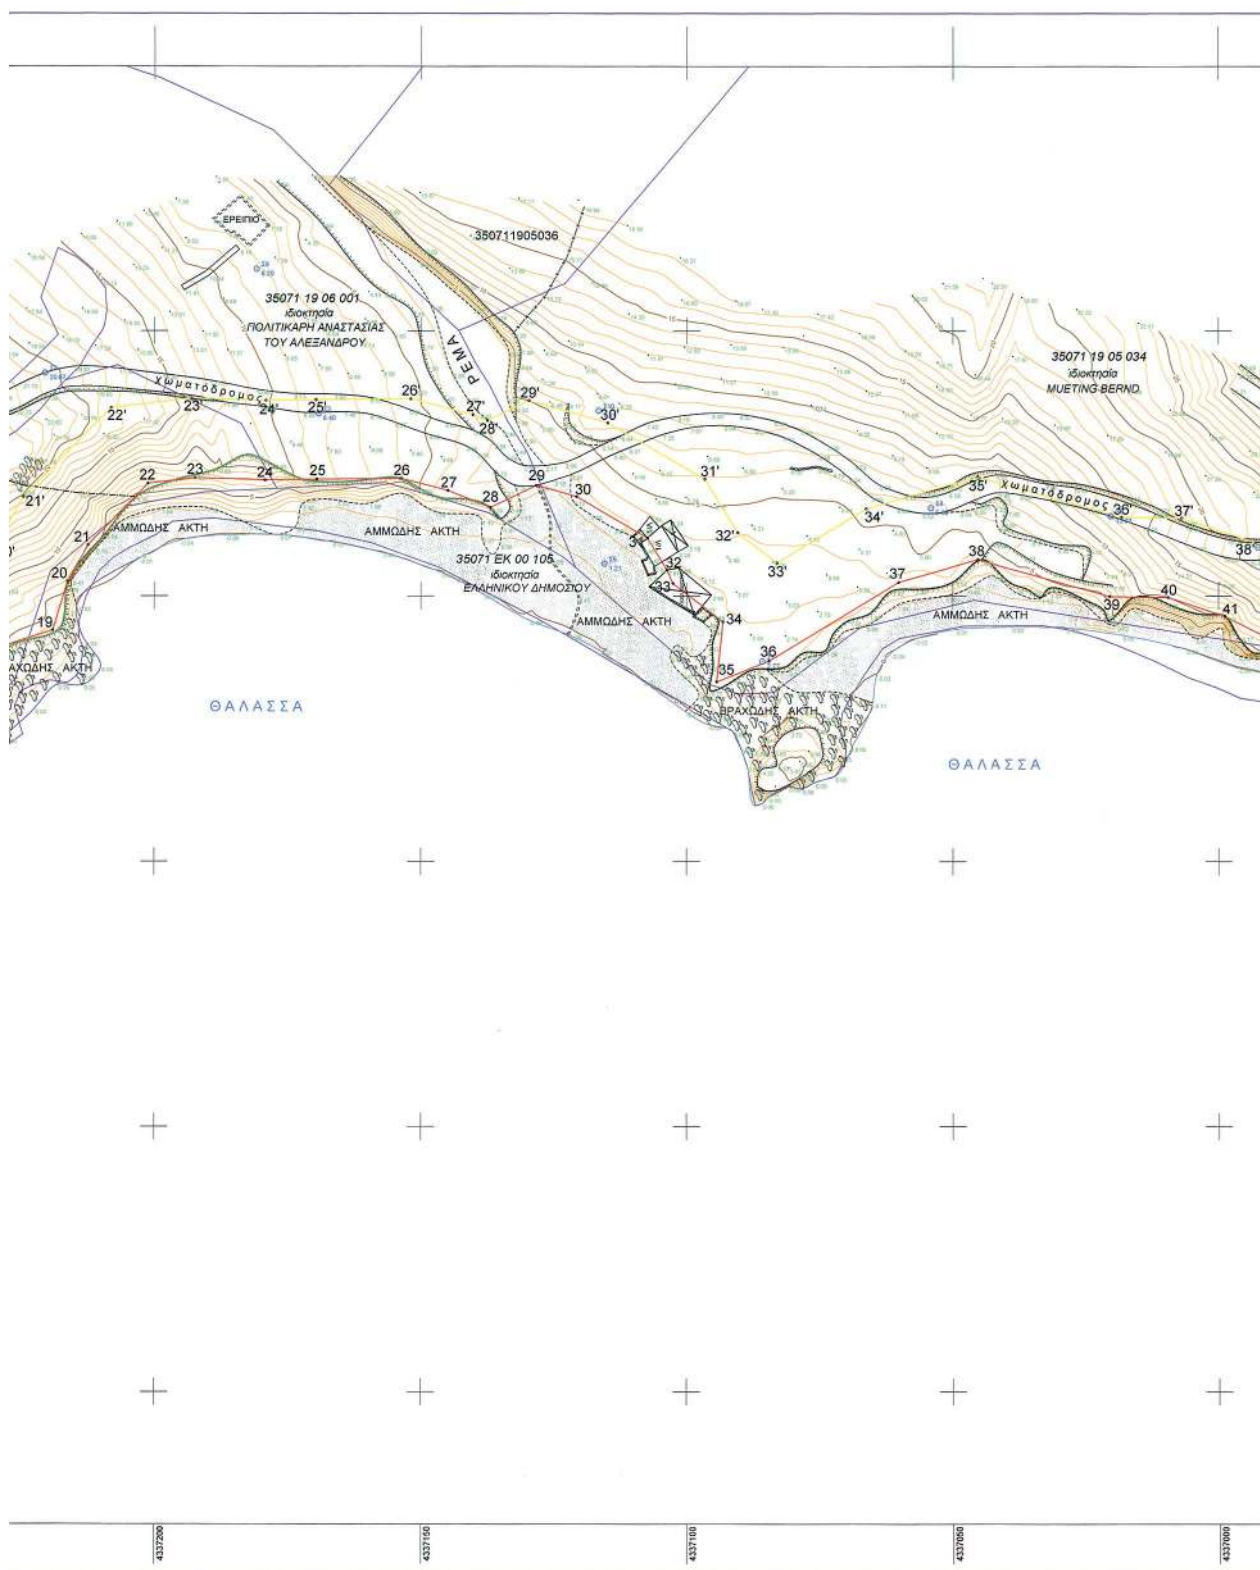

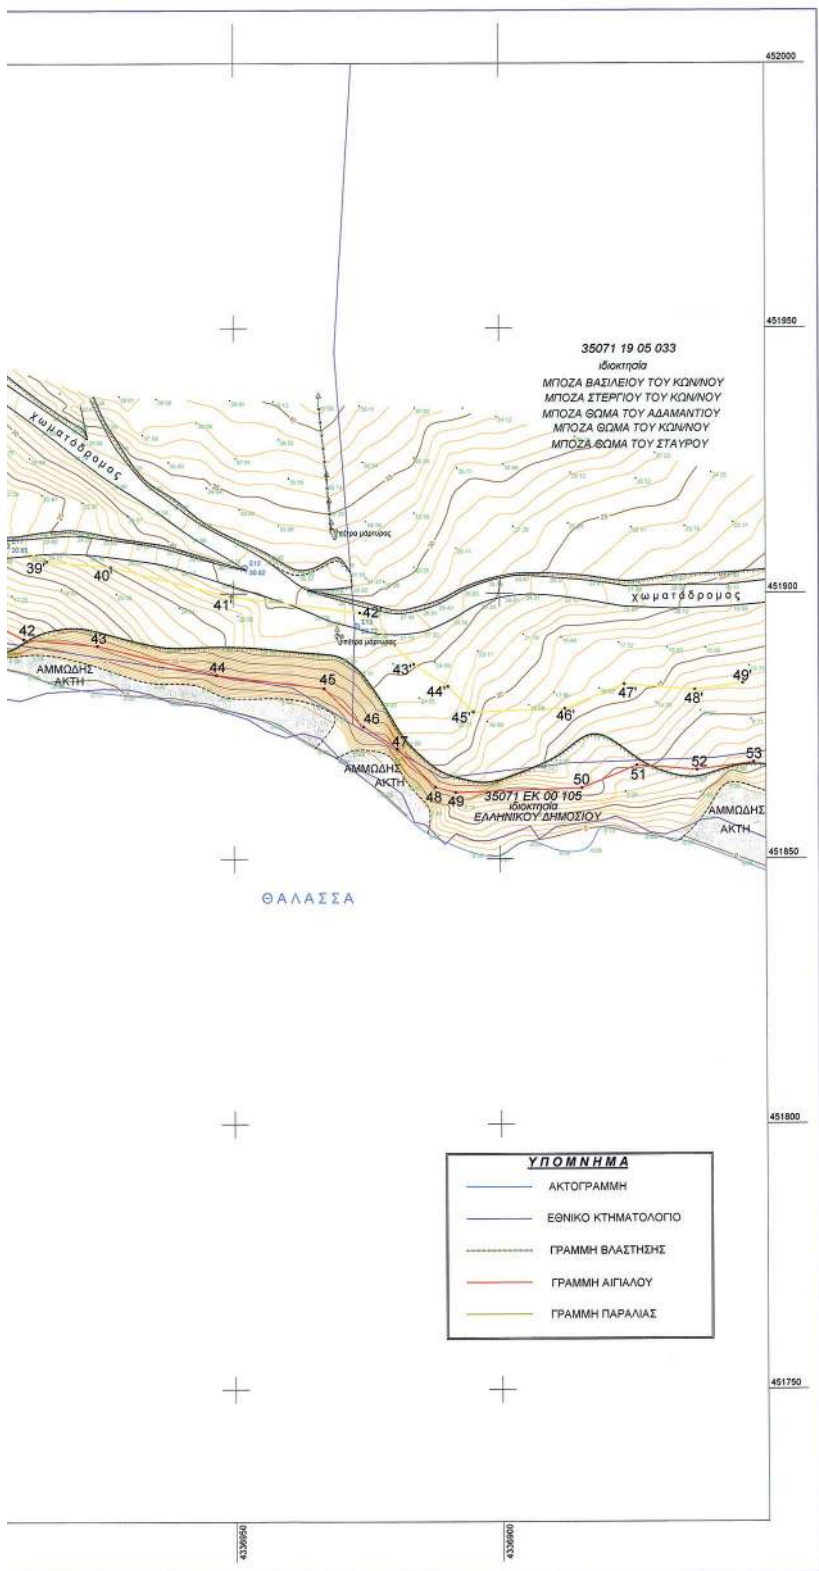


ΠΙΝΑΚΑΣ ΣΥΝΤΕΤΑΓΜΕΝΩΝ ΚΟΡΥΦΩΝ ΠΡΟΤΕΙΝΟΜΕΝΟΥ ΑΙΓΙΑΛΟΥ & ΠΑΡΑΛΙΑΣ					
ΣΥΝΤΕΤΑΓΜΕΝΕΣ ΚΟΡΥΦΩΝ ΑΙΓΙΑΛΟΥ			ΣΥΝΤΕΤΑΓΜΕΝΕΣ ΚΟΡΥΦΩΝ ΠΑΡΑΛΙΑΣ		
ΑΡΙΘΜΟΣ ΚΟΡΥΦΗΣ	X	Y	ΑΡΙΘΜΟΣ ΚΟΡΥΦΗΣ	X	Y
1	451792.877	4337387.444	1'	451801.484	4337392.535
2	451796.822	4337380.793	2'	451811.206	4337376.145
3	451793.512	4337363.426	3'	451808.581	4337362.371
4	451793.743	4337358.678	4'	451808.691	4337360.116
5	451795.360	4337347.457	5'	451810.616	4337346.758
6	451794.760	4337344.947	6'	451809.551	4337342.304
7	451793.344	4337333.091	7'	451808.561	4337334.019
8	451797.050	4337317.990	8'	451810.014	4337328.102
9	451817.090	4337307.390	9'	451824.740	4337320.312
10	451827.642	4337300.438	10'	451838.894	4337310.988
11	451830.441	4337295.528	11'	451842.820	4337304.102
12	451840.323	4337283.635	12'	451853.996	4337290.652
13	451842.594	4337274.926	13'	451855.705	4337284.094
14	451853.707	4337267.233	14'	451866.017	4337276.955
15	451859.686	4337251.892	15'	451872.822	4337259.494
16	451867.358	4337242.359	16'	451877.934	4337253.143
17	451877.286	4337234.684	17'	451885.190	4337247.533
18	451890.563	4337228.355	18'	451902.850	4337239.114
19	451893.520	4337219.204	19'	451905.388	4337231.259
20	451902.712	4337216.392	20'	451908.613	4337230.273
21	451909.617	4337212.556	21'	451918.666	4337224.688
22	451921.191	4337201.226	22'	451935.449	4337208.259
23	451922.259	4337192.399	23'	451937.287	4337193.072
24	451921.852	4337179.238	24'	451936.855	4337179.103
25	451921.977	4337169.596	25'	451936.975	4337169.777
26	451922.154	4337153.749	26'	451937.175	4337151.951
27	451919.886	4337144.848	27'	451934.176	4337140.178
28	451916.677	4337136.867	28'	451933.069	4337137.425
29	451920.871	4337128.194	29'	451936.867	4337129.571
30	451918.739	4337120.743	30'	451932.646	4337114.819
31	451910.962	4337107.372	31'	451922.033	4337096.572
32	451904.930	4337103.661	32'	451911.967	4337090.379
33	451902.402	4337102.542	33'	451906.267	4337082.980
34	451895.162	4337093.144	34'	451916.476	4337066.247

35	41883.858	4337994.332	35'	451922.504	4337045.334
36	451887.790	4337084.465	36'	451914.909	4337018.238
37	451902.621	4337060.155	37'	451914.726	4337006.931
38	451906.910	4337045.277	38'	451910.088	4336993.004
39	451899.942	4337020.419	39'	451906.115	4336985.174
40	451899.766	4337009.480	40'	451905.042	4336973.066
41	451896.209	4336998.799	41'	451899.440	4336950.501
42	451891.429	4336989.382	42'	451896.368	4336926.175
43	451890.203	4336975.550	43'	451886.640	4336916.101
44	451884.669	4336953.257	44'	451882.465	4336909.706
45	451882.111	4336933.005	45'	451877.681	4336894.958
46	451874.859	4336925.495	46'	451878.268	4336887.790
47	451870.772	4336919.235	47'	451882.854	4336876.651
48	451863.535	4336912.053	48'	451881.827	4336863.352
49	451862.558	4336908.290	49'	451883.051	4336854.323
50	451863.370	4336884.578			
51	451867.623	4336874.244			
52	451866.748	4336862.917			
53	451868.187	4336852.307			

ΠΙΝΑΚΑΣ ΣΥΝΤΕΤΑΓΜΕΝΩΝ ΣΤΑΣΕΩΝ		
ΑΡΙΘΜΟΣ ΣΤΑΣΗΣ	ΣΥΝΤΕΤΑΓΜΕΝΗ X	ΣΥΝΤΕΤΑΓΜΕΝΗ Y
Σ1	451848.667	4337362.671
Σ2	451827.177	4337344.541
Σ3	451934.372	4337169.276
Σ4	451942.019	4337220.679
Σ5	451906.121	4337115.470
Σ6	451961.698	4337180.876
Σ7	451887.719	4337085.737
Σ8	451916.627	4337054.122
Σ9	451915.092	4337020.282
Σ10	451934.932	4337116.594
Σ11	451909.185	4336992.578
Σ12	451904.887	4336947.965
Σ13	451893.815	4336926.793
Σ14	451835.440	4336812.540
Σ15	451819.281	4336796.487

ΚΤΗΜΑΤΟΛΟΓΙΚΟΣ ΠΙΝΑΚΑΣ	
ΚΑΕΚ ΙΔΙΟΚΤΗΣΙΑΣ	ΟΝΟΜΑΤΑ ΙΔΙΟΚΤΗΤΩΝ
35071 ΕΚ 00 105	ΕΛΛΗΝΙΚΟ ΔΗΜΟΣΙΟ
35071 19 06 001	ΠΟΛΙΤΙΚΗ ΑΝΑΣΤΑΣΙΑ ΤΟΥ ΑΛΕΞΑΝΔΡΟΥ
35071 19 06 002	MUETING BERND
35071 19 06 003	ΖΑΓΟΡΙΑΝΟΣ ΝΙΚΟΛΑΟΣ ΤΟΥ ΓΥΛΗ
35071 19 06 044	ΔΗΜΟΣ ΣΚΙΑΘΟΥ
35071 19 05 033	ΜΠΟΖΑΣ ΒΑΣΙΛΕΙΟΣ ΤΟΥ ΚΩΝ/ΝΟΥ ΜΠΟΖΑΣ ΣΤΕΡΓΙΟΣ ΤΟΥ ΚΩΝ/ΝΟΥ ΜΠΟΖΑΣ ΘΩΜΑΣ ΤΟΥ ΑΔΑΜΑΝΤΙΟΥ ΜΠΟΖΑΣ ΘΩΜΑΣ ΤΟΥ ΚΩΝ/ΝΟΥ ΜΠΟΖΑΣ ΘΩΜΑΣ ΤΟΥ ΣΤΑΥΡΟΥ
35071 19 05 034	MUETING BERND

ΑΠΟΣΠΑΣΜΑ ΧΑΡΤΗ Γ.Υ.Σ.
ΚΑΙΜΑΚΑ 1:5000

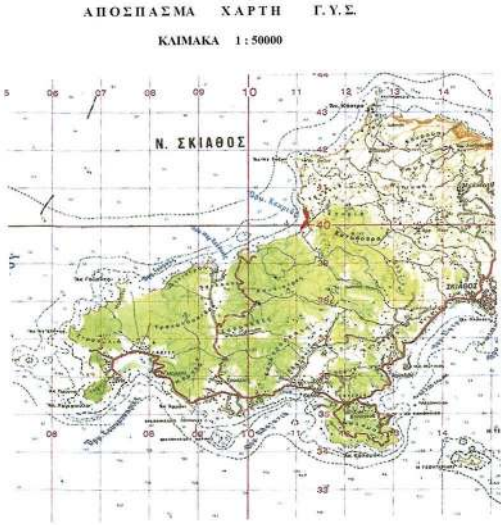

ΥΠΟΥΡΓΕΙΟ ΟΙΚΟΝΟΜΙΑΣ ΚΑΙ ΟΙΚΟΝΟΜΙΚΩΝ ΚΤΗΜΑΤΙΚΗ ΥΠΗΡΕΣΙΑ ΜΑΓΝΗΣΙΑΣ	
ΤΟΠΟΓΡΑΦΙΚΟ ΔΙΑΓΡΑΜΜΑ ΚΑΘΟΡΙΣΜΟΥ ΟΡΙΟΓΡΑΜΜΩΝ ΑΓΓΛΑΟΥ ΚΑΙ ΠΑΡΑΛΙΑΣ	
ΠΕΡΙΟΧΗ : ΜΕΣΗ "ΚΕΡΦΑ" ΔΗΜΟΣ : ΣΚΙΑΘΟΥ ΜΟΝΟΣ : ΜΑΥΜΕΣΙΑΣ ΚΑΕΚ :	
ΕΝΔΕΙΧΝΟΜΕΝΟΣ : MUETING BERND	
ΑΝΑΔΟΧΟΣ ΜΕΛΕΤΗΣ ΑΝΑΣΤΑΣΙΑ ΜΕΛΙΔΟΥ	ΥΠΟΓΡΑΦΗ ΑΝΑΣΤΑΣΙΑ ΜΕΛΙΔΟΥ
ΥΠΟΜΟΝΗ ΕΠΙΤΡΟΠΗΣ ΟΡΙΩΝ ΑΓΓΛΑΟΥ ΚΑΙ ΠΑΡΑΛΙΑΣ Κοινοί αρμόδι - αρμοδιότητα Αγροτών Κοινοί αρμόδι - αρμοδιότητα Παράλιων	Ο ΣΥΝΤΑΞΑΣ ΑΝΑΣΤΑΣΙΑ ΜΕΛΙΔΟΥ
Τα παρόντα τελεφετηριακά διαγράμματα συντάχθηκαν στις 14-11-2012 Ενδεικτικά της Επικρατείας καθορισμού ορίων Αγροτών και Παράλιων. Οι κτηματολογικές (κτηματολογικά) λίστες καταρτίστηκαν από διαγράμματα από τοπογραφικά (Γ.Υ.Σ.) και (Γ.Υ.Σ.) Καθορίστηκε Σύνολο Παράλιων: 15 μ.	
Το παρόν διαγράμμοις της Απογραφής 14-11-2012	
ΤΡΟΠΟΠΟΙΗΣΗ ΕΣΤΙΟΝ ΑΠΟ ΤΟΠΟΓΡΑΦΙΚΑ ΔΙΑΓΡΑΜΜΑΤΑ ΤΗΣ Γ.Υ.Σ.	
ΥΠΟΜΟΝΗ ΕΠΙΤΡΟΠΗΣ ΤΗΣ ΕΠΙΤΡΟΠΗΣ ΤΗΣ ΠΑΡΑΛΙΑΣ	
ΜΕΘΟΔΟΣ ΑΠΟΤΥΠΩΣΗΣ ΤΑΧΥΜΕΤΡΙΚΗ ΑΠΟΤΥΠΩΣΗ (ΣΤΑ 97)	
ΠΡΟΣΚΑΛΟΓΗ ΑΠΟΤΥΠΩΣΗΣ ΑΠΡΙΛΙΟΣ 2012	
ΚΑΙΜΑΚΑ 1:500	ΔΙΑΚΟΣΜΗ ΓΕΝΙΚΟΔΟΧΗ
ΙΣΟΒΑΘΙΑΣΤΗ 1:00	

ΕΘΝΙΚΟ ΤΥΠΟΓΡΑΦΕΙΟ

ΕΦΗΜΕΡΙΣ ΤΗΣ ΚΥΒΕΡΝΗΣΕΩΣ

ΤΙΜΗ ΠΩΛΗΣΗΣ ΦΥΛΛΩΝ ΤΗΣ ΕΦΗΜΕΡΙΔΑΣ ΤΗΣ ΚΥΒΕΡΝΗΣΕΩΣ

Σε έντυπη μορφή:

- Για τα Φ.Ε.Κ. από 1 έως 16 σελίδες σε 1 € προσαυξανόμενη κατά 0,20 € για κάθε επιπλέον οκτασέλιδο ή μέρος αυτού.
- Για τα φωτοαντίγραφα Φ.Ε.Κ. σε 0,15 € ανά σελίδα.

Σε μορφή DVD/CD:

Τεύχος	Ετήσια έκδοση	Τριμηνιαία έκδοση	Μηνιαία έκδοση	Τεύχος	Ετήσια έκδοση	Τριμηνιαία έκδοση	Μηνιαία έκδοση
Α'	150 €	40 €	15 €	Α.Α.Π.	110 €	30 €	-
Β'	300 €	80 €	30 €	Ε.Β.Ι.	100 €	-	-
Γ'	50 €	-	-	Α.Ε.Δ.	5 €	-	-
Υ.Ο.Δ.Δ.	50 €	-	-	Δ.Δ.Σ.	200 €	-	20 €
Δ'	110 €	30 €	-	Α.Ε.-Ε.Π.Ε.	-	-	100 €

- Η τιμή πώλησης μεμονωμένων Φ.Ε.Κ. σε μορφή cd-rom από εκείνα που διατίθενται σε ψηφιακή μορφή και μέχρι 100 σελίδες, σε 5 € προσαυξανόμενη κατά 1 € ανά 50 σελίδες.

ΕΤΗΣΙΕΣ ΣΥΝΔΡΟΜΕΣ Φ.Ε.Κ.

Τεύχος	Έντυπη μορφή	Τεύχος	Έντυπη μορφή	Τεύχος	Έντυπη μορφή
Α'	225 €	Δ'	160 €	Α.Ε.-Ε.Π.Ε.	2.250 €
Β'	320 €	Α.Α.Π.	160 €	Δ.Δ.Σ.	225 €
Γ'	65 €	Ε.Β.Ι.	65 €	Α.Σ.Ε.Π.	70 €
Υ.Ο.Δ.Δ.	65 €	Α.Ε.Δ.	10 €	Ο.Π.Κ.	-

- Το τεύχος Α.Σ.Ε.Π. (έντυπη μορφή) θα αποστέλλεται σε συνδρομητές ταχυδρομικά, με την επιβάρυνση των 70 €, ποσό το οποίο αφορά τα ταχυδρομικά έξοδα.

- Η καταβολή γίνεται σε όλες τις Δημόσιες Οικονομικές Υπηρεσίες (Δ.Ο.Υ.). Το πρωτότυπο διπλότυπο (έγγραφο αριθμ. πρωτ. 9067/28.2.2005 2η Υπηρεσία Επιτρόπου Ελεγκτικού Συνεδρίου) με φροντίδα των ενδιαφερομένων, πρέπει να αποστέλλεται ή να κατατίθεται στο Εθνικό Τυπογραφείο (Καποδιστρίου 34, Τ.Κ. 104 32 Αθήνα).
- Σημειώνεται ότι φωτοαντίγραφα διπλοτύπων, ταχυδρομικές Επιταγές για την εξόφληση της συνδρομής, δεν γίνονται δεκτά και θα επιστρέφονται.
- Οι οργανισμοί τοπικής αυτοδιοίκησης, τα νομικά πρόσωπα δημοσίου δικαίου, τα μέλη της Ένωσης Ιδιοκτητών Ημερησίου Τύπου Αθηνών και Επαρχίας, οι τηλεοπτικοί και ραδιοφωνικοί σταθμοί, η Ε.Σ.Η.Ε.Α, τα τριτοβάθμια συνδικαλιστικά όργανα και οι τριτοβάθμιες επαγγελματικές ενώσεις δικαιούνται έκπτωσης πενήντα τοις εκατό (50%) επί της ετήσιας συνδρομής.
- Το ποσό υπέρ Τ.Α.Π.Ε.Τ. (5% επί του ποσού συνδρομής), καταβάλλεται ολόκληρο (Κ.Α.Ε. 3512) και υπολογίζεται πριν την έκπτωση.
- Στην Ταχυδρομική συνδρομή του τεύχους Α.Σ.Ε.Π. δεν γίνεται έκπτωση.

Πληροφορίες για δημοσιεύματα που καταχωρίζονται στα Φ.Ε.Κ. στο τηλ.: 210 5279000.

Φωτοαντίγραφα παλαιών Φ.Ε.Κ.: τηλ.: 210 8220885.

Τα φύλλα όλων των τευχών της Εφημερίδας της Κυβερνήσεως διατίθενται δωρεάν σε ηλεκτρονική μορφή από την ιστοσελίδα του Εθνικού Τυπογραφείου (www.et.gr)

Ηλεκτρονική Διεύθυνση: <http://www.et.gr> - e-mail: webmaster.et@et.gr

ΟΙ ΥΠΗΡΕΣΙΕΣ ΕΞΥΠΗΡΕΤΗΣΗΣ ΠΟΛΙΤΩΝ ΛΕΙΤΟΥΡΓΟΥΝ ΚΑΘΗΜΕΡΙΝΑ ΑΠΟ 08:00 ΜΕΧΡΙ 13:30



* 0 4 0 0 3 3 9 0 5 0 7 1 3 0 0 8 *

ΑΠΟ ΤΟ ΕΘΝΙΚΟ ΤΥΠΟΓΡΑΦΕΙΟ

ΚΑΠΟΔΙΣΤΡΙΟΥ 34 * ΑΘΗΝΑ 104 32 * ΤΗΛ. 210 52 79 000 * FAX 210 52 21 004