



ΕΦΗΜΕΡΙΣ ΤΗΣ ΚΥΒΕΡΝΗΣΕΩΣ

ΤΗΣ ΕΛΛΗΝΙΚΗΣ ΔΗΜΟΚΡΑΤΙΑΣ

ΤΕΥΧΟΣ ΤΕΤΑΡΤΟ

Αρ. Φύλλου 381

31 Ιουλίου 2013

ΠΕΡΙΕΧΟΜΕΝΑ

ΑΠΟΦΑΣΕΙΣ

- Κήρυξη έκτασης ως αναδασωτέας συνολικού εμβαδού 600,76 τετρ. μέτρων, στη θέση «Βράχος» της Τοπικής Κοινότητας Χιλιμοδίου Δημοτικής Ενότητας Τενέας του Δήμου Κορινθίων Περιφερειακής Ενότητας Κορινθίας, λόγω εκχέρσωσης. 1
- Καθορισμός ορίων Αιγιαλού - Παραλίας στη περιοχή ΚΟΥΚΛΑ-ΑΓ. ΣΩΣΤΗΣ Δ.Κ. Λιθακιάς Δ.Ε. Λαγανά, Δήμου Ζακύνθου, Ν. Ζακύνθου..... 2

ΑΠΟΦΑΣΕΙΣ

- Αριθμ. 1114 (1)
Κήρυξη έκτασης ως αναδασωτέας συνολικού εμβαδού 600,76 τετρ. μέτρων, στη θέση «Βράχος» της Τοπικής Κοινότητας Χιλιμοδίου Δημοτικής Ενότητας Τενέας του Δήμου Κορινθίων Περιφερειακής Ενότητας Κορινθίας, λόγω εκχέρσωσης.

Ο ΓΕΝΙΚΟΣ ΓΡΑΜΜΑΤΕΑΣ
ΑΠΟΚΕΝΤΡΩΜΕΝΗΣ ΔΙΟΙΚΗΣΗΣ
ΠΕΛΟΠΟΝΝΗΣΟΥ - ΔΥΤΙΚΗΣ ΕΛΛΑΔΑΣ ΚΑΙ ΙΟΝΙΟΥ

Έχοντας υπόψη:

1. Τις διατάξεις:
 - α) Του Ν. 2503/1997 «Διοίκηση, οργάνωση, στελέχωση της Περιφέρειας, ρύθμιση θεμάτων για την Τοπική Αυτοδιοίκηση και άλλες διατάξεις»,
 - β) Του Ν. 3200/1955 «Περί διοικητικής αποκέντρωσης όπως τροποποιήθηκε και συμπληρώθηκε με το Ν.Δ. 532/1970 και μεταγενέστερες διατάξεις»,
 - γ) Του Ν. 3852/2010 (Φ.Ε.Κ. 87/7-6-2010 τ.Α') «Νέα αρχιτεκτονική της Αυτοδιοίκησης και της Αποκεντρωμένης Διοίκησης - Πρόγραμμα Καλλικράτης».
 - δ) Του Π.Δ. 139/2010 (Φ.Ε.Κ. 232/27-12-2010 τ.Α') «Οργανισμός της Αποκεντρωμένης Διοίκησης Πελοποννήσου - Δυτικής Ελλάδας και Ιονίου».
2. Την υπ' αριθ. 40/29-12-2010 (Φ.Ε.Κ. 247/31-12-2010 τ.Α') πράξη του Υπουργικού Συμβουλίου περί παύσης εκ του Νόμου των Γενικών Γραμματέων των Περιφερειών και διορισμού Γενικών Γραμματέων στις Αποκεντρωμένες Διοικήσεις του Κράτους.

3. Την υπ' αριθ. 26/6-8-2012 (Φ.Ε.Κ. 155/6-8-2012 τ.Α') πράξη του Υπουργικού Συμβουλίου περί αποδοχής παραιτήσεων Γενικών Γραμματέων των Αποκεντρωμένων Διοικήσεων του Κράτους, απαλλαγής από τα καθήκοντά τους και διορισμού νέων Γενικών Γραμματέων στις Αποκεντρωμένες Διοικήσεις του Κράτους.

4. Τις Διαταγές του Υπουργείου Γεωργίας:

α) 160417/1180/8-7-1980, β) 182447/3049/24-8-1980.

5. Τις διατάξεις:

α) Της παρ. 1 άρθρου 24 και της παρ. 3 άρθρου 117 του Συντάγματος της χώρας μας.

β) Του Ν. 998/1979 «Περί προστασίας των δασών και των δασικών εν γένει εκτάσεων της χώρας» και συγκεκριμένα των άρθρων 38 και 41, σε συνδυασμό με την παρ. 1 άρθρου 3 και την παρ. 1ε άρθρου 4 του ιδίου Νόμου, όπως έχει τροποποιηθεί και ισχύει σήμερα.

6. Τις υπ' αριθ. 204262/4545/23-11-2010 «Οδηγίες εφαρμογής των παραγράφων 1 και 2 άρθρου 3 του Νόμου 998/1979, όπως ισχύει», από τη Δ/ση Προστασίας Δασών και Φυσικού Περιβάλλοντος του Υπουργείου Περιβάλλοντος, Ενέργειας και Κλιματικής Αλλαγής.

7. Την υπ' αριθ. 2157/18-4-2013 Πρόταση του Δασαρχείου Κορίνθου μετά την από 22-9-2010 Έκθεση Αυτοψίας - Φωτοερμηνείας του Δασολόγου Δασαρχείου Κορίνθου Βασιλείου Δελή, σύμφωνα με την οποία η αναφερόμενη στο θέμα έκταση συνολικού εμβαδού 600,76 τετρ. μέτρων, όπως αυτή αποτυπώνεται στο από 22-9-2010 συνημμένο Τοπογραφικό Διάγραμμα κλίμακας 1:500, αποτελούμενη από δύο τμήματα, το τμήμα Ε3 που περιγράφεται με τα στοιχεία Π, Ρ, Σ, Τ, Π εμβαδού 231,19 τετρ. μέτρων και το τμήμα Ε4 που περιγράφεται με τα στοιχεία Κ', Λ, Μ, Μ', Κ' εμβαδού 369,57 τετρ. μέτρων, εκχερσώθηκε παράνομα και χωρίς την άδεια της αρμόδιας Δασικής Αρχής, μετά το έτος 1960, από τον Δημήτριο Μούστο του Παναγιώτη, κάτοικο Τ.Κ. Χιλιμοδίου Κορινθίας και συνεπώς επιβάλλεται η κήρυξή της ως αναδασωτέας, αποφασίζουμε:

Κηρύσσουμε αναδασωτέα τη Δημόσια έκταση συνολικού εμβαδού 600,76 τετρ. μέτρων, στη θέση «Βράχος» της Τοπικής Κοινότητας Χιλιμοδίου Δημοτικής Ενότητας Τενέας του Δήμου Κορινθίων Περιφερειακής Ενότητας Κορινθίας, η οποία αποτελεί «δάσος» σύμφωνα με την παρ. 1 άρθρου 3 του Ν. 998/79, όπως τροποποιήθηκε και ισχύει σήμερα, αποτυπώνεται στο από 22-9-2010 συνημμένο Τοπογραφικό Διάγραμμα κλίμακας

1:500, αποτελούμενη από δύο τμήματα, το τμήμα Ε3 εμβαδού 231,19 τετρ. μέτρων και το τμήμα Ε4 εμβαδού 369,57 τετρ. μέτρων, όπως αναλυτικά περιγράφονται ανωτέρω και εντοπίζονται επί αυτού σε Απόσπασμα του υπ' αριθ. 400 185 Ορθοφωτοχάρτη έτους 1996-97 του Υπ. Γεωργίας, με κλίμακα 1:5.000, οριοθετούνται με τη χρήση συντεταγμένων στο Ε.Γ.Σ.Α. '87, ως εξής:

Τμήμα Ε3

Σημείο Π: X= 400178.01 Y= 4186973.92

« Ρ: X= 400164.72 Y= 4186975.64

« Σ: X= 400163.02 Y= 4186964.94

Σημείο Τ: X= 400185.78 Y= 4186957.41

Τμήμα Ε4

Σημείο Κ': X= 400214.89 Y= 4186983.56

« Λ: X= 400217.65 Y= 4186993.6

« Μ: X= 400192.2 Y= 4187020.93

« Μ': X= 400183.71 Y= 4187016.92

και συνορεύουν:

Τμήμα Ε3

ΒΟΡΕΙΑ: Με δάσος.

ΝΟΤΙΑ: Με δάσος.

ΑΝΑΤΟΛΙΚΑ: Με μη δασική έκταση.

ΔΥΤΙΚΑ: Με μη δασική έκταση.

Τμήμα Ε4

ΒΟΡΕΙΑ: Με αναδασωτέα έκταση.

ΝΟΤΙΑ: Με αναδασωτέα έκταση.

ΑΝΑΤΟΛΙΚΑ: Με δάσος.

ΔΥΤΙΚΑ: Με μη δασική έκταση,

όπου σύνταξε ο Δασολόγος του Δασαρχείου Κορίνθου Βασίλειος Δελής και θεώρησε ο Δασάρχης, με σκοπό την επανεγκατάσταση με φυσική ή τεχνητή αναγέννηση της δασικής βλάστησης που καταστράφηκε από την εκχέρσωση.

Κατά της παρούσας απόφασης, σύμφωνα με τις διατάξεις της παρ. 1 άρθρου 47 του Ν. 3900/2010, όπως τροποποίησε το άρθρο 1 του Ν. 702/1977, επιτρέπεται προσφυγή από οποιονδήποτε έχει έννομο συμφέρον, ενώπιον του (αρμοδίου) τριμελούς Διοικητικού Εφετείου, εντός εξήντα ημερών από την επομένη της δημοσίευσής ή κοινοποιήσεως αυτής.

Η απόφαση αυτή να δημοσιευθεί στην Εφημερίδα της Κυβερνήσεως.

Πάτρα, 3 Ιουλίου 2013

Ο Γενικός Γραμματέας Αποκεντρωμένης Διοίκησης
ΕΜΜΑΝΟΥΗΛ Α. ΑΓΓΕΛΑΚΑΣ

Αριθμ. 15500/1519

(2)

Καθορισμός ορίων Αιγιαλού - Παραλίας στη περιοχή ΚΟΥΚΛΑ-ΑΓ. ΣΩΣΤΗΣ Δ.Κ. Λιθακιάς Δ.Ε. Λαγανά, Δήμου Ζακύνθου, Ν. Ζακύνθου.

Ο ΓΕΝΙΚΟΣ ΓΡΑΜΜΑΤΕΑΣ
ΑΠΟΚΕΝΤΡΩΜΕΝΗΣ ΔΙΟΙΚΗΣΗΣ ΠΕΛΟΠΟΝΝΗΣΟΥ
ΔΥΤΙΚΗΣ ΕΛΛΑΔΑΣ ΚΑΙ ΙΟΝΙΟΥ

Έχοντας υπόψη:

1-Τις διατάξεις του Ν. 2503/97 «Διοίκηση, Οργάνωση, Στελέχωση της Περιφέρειας, ρύθμιση θεμάτων για την Τοπική Αυτοδιοίκηση και άλλες διατάξεις», ως ισχύει.

2-Τις διατάξεις του Ν. 3200/55 «περί Διοικητικής Αποκέντρωσης», όπως τροποποιήθηκε και ισχύει.

3-Τις διατάξεις της παρ. 21 του άρθρου 46 του Ν. 3220/2004 (Φ.Ε.Κ 15 τ.Α' 28-1-2004) «Μέτρα αναπτυξιακής και κοινωνικής πολιτικής - αντικειμενικοποίηση του φορολογικού ελέγχου και άλλες διατάξεις».

4-Τις διατάξεις του άρθρου 280 του Ν. 3852/2010(ΦΕΚ Α/87/7-6-2010) «Νέα Αρχιτεκτονική της Αυτοδιοίκησης και της Αποκεντρωμένης Διοίκησης - Πρόγραμμα Καλλικράτης»

5-Το Π.Δ.139/2010(ΦΕΚ Α 232/27-12-2010) «Οργανισμός της Αποκεντρωμένης Διοίκησης Πελοποννήσου, Δυτ. Ελλάδος και Ιονίου»

6-Τις διατάξεις των άρθρων 3 και 5 του Ν. 2971/2001 (ΦΕΚ 285/τ.Α/19-12-2001) «Περί αιγιαλού και παραλίας», όπως συμπληρώθηκε με τις διατάξεις του άρθρου 113του Ν. 3879/11 «Περί Δημοσίων Συμβάσεων ...ρύθμιση θεμάτων Εθνικής Άμυνας.»

7- Τις διατάξεις του Ν.Δ. 439/70 «Περί συμπληρώσεως των διατάξεων περί αιγιαλού»

8- Την από 07-12-2011 (αρ. πρωτ. Κ.Υ. Ζακύνθου 1727/07-12-2012) αίτηση της ΜΕΓΑ ΑΤΕΕΝΕ, προς την Κτηματική Υπηρεσία Ζακύνθου για τον καθορισμό των ορίων αιγιαλού παραλίας στην περιοχή «Κούκλα Αγ. Σώστης» Δ.Κ. Λιθακιάς Δ.Ε. Λαγανά, Δήμου Ζακύνθου, Ν. Ζακύνθου.

9- Το από τον Νοέμβριο 2011 Τοπογραφικό Διάγραμμα κλίμακας 1: 500 που έχει συνταχθεί από τον Τοπογράφο Μηχανικό Τ.Ε. Ηλ. Γεωργαρά, ελέγχθηκε και θεωρήθηκε για την ακρίβεια της αποτύπωσης την 26-01-2012 από τον Αντ. Κορφιάτη Αγρονόμο - Τοπογράφο Μηχανικό της Δ/σης Τεχνικών Υπηρεσιών του Δήμου Ζακύνθου και την Προϊσταμένη της ίδιας Υπηρεσίας Θ. Παπακωνσταντίνου Πολιτικό Μηχανικό με Α' βαθμό.

10- Το με ρ. 1494/27-08-2012 έγγραφο της Κτηματικής Υπηρεσίας Ν. Ζακύνθου προς το ΓΕΕΘΑ για τη σύμφωνη γνώμη αυτού επί του εν λόγω καθορισμού.

11- Το με αρ. Φ.119/173246/Σ.2727 /11-06-2012 έγγραφο του ΓΕΕΘΑ προς την Κτηματική Υπηρεσία Ν. Ζακύνθου σύμφωνα με το οποίο από πλευράς αρμοδιοτήτων του το ΓΕΕΘΑ δεν έχει αντίρρηση για τη συνέχιση της διαδικασίας καθορισμού των ορίων αιγιαλού - παραλίας και τυχόν υπάρχοντος παλαιού αιγιαλού στη αναφερόμενη στο θέμα θέση.

12- Το με αρ. 1624/10-10-2012 έγγραφο της Κτηματικής Υπηρεσίας Ζακύνθου προς τη Δ/ση ΠΕ.ΧΩ.ΣΧ Ιονίου για τον προσδιορισμό της γραμμής δόμησης.

13- Το με αρ. 11985/8824/01-11-2012 έγγραφο της Δ/σης Περιβάλλοντος και Χωρικού Σχεδιασμού Ιονίου της Αποκεντρωμένης Διοίκησης Πελοποννήσου Δυτ. Ελλάδας Ιονίου προς την Κτηματική Υπηρεσία Ζακύνθου

σύμφωνα με το οποίο ,δεν είναι εφικτή η γραμμή δόμησης στην εν λόγω περιοχή, δεδομένου ότι τα ελάχιστα υφιστάμενα κτίρια δεν επαρκούν για να διαμορφώσουν γραμμή δόμησης στο παραλιακό μέτωπο του οικισμού και ως ετούτου θα πρέπει να ληφθεί υπόψη στον εν λόγω καθορισμό, το περίγραμμα των νομίμως υφιστάμενων κτιρίων.

14- Την από 07-12-2012 Έκθεση της Επιτροπής Αιγιαλού - Παραλίας για τον καθορισμό των ορίων αιγιαλού παραλίας στην περιοχή «Κούκλα - Αγ. Σώστης» Δ.Κ. Λιθακιάς Δ.Ε.Λαγανά ,Δήμου Ζακύνθου, Ν. Ζακύνθου.

15- Το με αρ. 194/04-02-2013 έγγραφο της Κτηματικής Υπηρεσίας Ζακύνθου προς την Αποκεντρωμένη Διοίκηση Πελοποννήσου Δυτ. Ελλάδας και Ιονίου για έκδοση της σχετικής απόφασης.

Αποφασίζουμε Επικυρώνουμε την από 07-12-2012 Έκθεση της Επιτροπής αιγιαλού και παραλίας για τον καθορισμό των ορίων αιγιαλού και παραλίας στην περιοχή «Κούκλα- Αγ. Σώστης» Δ.Κ. Λιθακιάς Δ.Ε.Λαγανά, Δήμου Ζακύνθου, Ν. Ζακύνθου, καθώς επίσης και το, από τον Νοέμβριο 2011 Τοπογραφικό Διάγραμμα κλίμακας 1:500 που έχει συνταχθεί από τον Τοπογράφο Μηχανικό Τ.Ε. Ηλ. Γεωργαρά, ελέγχθηκε και θεωρήθηκε για την ακρίβεια της αποτύπωσης την 26-01-2012 από τον Αντ. Κορφιάτη Αγρονόμο -Τοπογράφο Μηχανικό της Δ/σης Τεχνικών Υπηρεσιών του Δήμου Ζακύνθου και την Προϊσταμένη της ίδιας Υπηρεσίας Θ. Παπακωνσταντίνου Πολιτικό Μηχανικό με Α' βαθμό, ως εξής:

Α-Την οριογραμμή του αιγιαλού με συνεχή πολυγωνική γραμμή οριζόμενη από τα σημεία Α, 1, 2, 3, 4, 5, 6, 7, 8, 9, 10, 11, 12, 13, 14, 15, 16, 17, 18, 19, 20, 21, 22, 23, 24, 25, 26, 27, 28, 29, 30, 31, 32, 33, 34, 35, Α (κορυφές πολυγωνικής). Οι κορυφές της οριογραμμής του αιγιαλού εξασφαλίζονται από το κρατικό τριγωνομετρικό δίκτυο με συντεταγμένες σε προβολή Ε.Γ.Σ.Α. '87.

Β- Την οριογραμμή της παραλίας με κίτρινη συνεχή πολυγωνική γραμμή οριζόμενη από τα σημεία Α', 1', 2', 3', 4', 5', 5, 5Α', 5Β', 6', 7', 7α, 7, 7β', 8', 9', 1', 11', 12', 13', 14', 15', 16, 17', 18', 19', 20', 21', 22', 23', 24', 25', 26', 2 7', 28', 28Α', 28Β', 28Γ', 29', 30', 31', 32', 33', 34', 35', και Α' (κορυφές πολυγωνικής),προκειμένου να εξυπηρετηθούν οι σκοποί της παρ. 2 του άρθρου 1 του Ν. 2971/2001.

Η οριογραμμή παραλίας ,απέχει από την οριογραμμή αιγιαλού, σε σταθερή απόσταση, 10,00 μέτρων και είναι παράλληλη σε αυτή, εκτός από τα σημεία μεταξύ των κορυφών 5' και 5β', 7', 7β', 28', και 28γ', όπου περιγράφει τα τρία κτίσματα που εξαιρούνται. Οι κορυφές της οριογραμμής της παραλίας, εξασφαλίζονται όλες με συντεταγμένες από το κρατικό δίκτυο σε προβολή Ε.Γ.Σ.Α. '87.

Ο καθορισμός των ανωτέρω οριογραμμών γίνεται για πρώτη φορά.

Εντός της ζώνης παραλίας υπάρχουν κτίσματα τα οποία δεν εξαιρούνται.

Η απόφαση αυτή, με την Έκθεση της Επιτροπής καθορισμού ορίων αιγιαλού παραλίας και το Τοπογραφικό Διάγραμμα να δημοσιευθούν στην Εφημερίδα της Κυβερνήσεως.

Πάτρα, 11 Ιουλίου 2013

Ο Γενικός Γραμματέας Αποκεντρωμένης Διοίκησης
ΕΜΜΑΝΟΥΗΛ Α. ΑΓΓΕΛΑΚΑΣ

ΕΚΘΕΣΗ ΕΠΙΤΡΟΠΗΣ ΚΑΘΟΡΙΣΜΟΥ
ΤΩΝ ΟΡΙΩΝ ΤΟΥ ΑΙΓΙΑΛΟΥ

(ΑΡΘΡΟ 3 Ν. 2971/19-12-2001)

Για τον καθορισμό των ορίων αιγιαλού και παραλίας, που γίνεται για πρώτη φορά, στην περιοχή «Κούκλα - Αγ. Σώστης», Δ.Κ. Λιθακιάς, Δ.Ε. Λαγανά, Δήμου Ζακύνθου, Νομού Ζακύνθου.

Στην Ζάκυνθο σήμερα 7 Δεκεμβρίου 2012, στα γραφεία της Κτηματικής Υπηρεσίας οι υπογεγραμμένοι:

1. Ζουρμπάνου Αγγελική, Εφοριακός Δ.Ε. Γ' Προϊσταμένη της Κτηματικής Υπηρεσίας Ν. Ζακύνθου, ως πρόεδρος,

2. Κοκκάλας Νικόλαος, Υποπλοίαρχος Λ.Σ. Λιμενάρχης Ζακύνθου, ως μέλος,

3. Θεοδόση Σοφία Αγρονόμος - Τοπογράφος Μηχανικός, Προϊσταμένη της Δ/νσης Υπηρεσίας Δόμησης Δήμου Ζακύνθου, ως μέλος,

4. Πάστρα Νικολέτα Αγρονόμος - Τοπογράφος Μηχανικός, της Δ/νσης Τεχνικών Υπηρεσιών Δήμου Ζακύνθου, ως μέλος και

5. Ο Προϊστάμενος της Δ/νσης Περιβάλλοντος και Χωρικού Σχεδιασμού Ιόνιων Νησιών, (πέμπτο μέλος της επιτροπής) απουσίαζε, αν και είχε κληθεί νόμιμα με το υπ' αριθ. 2185/27-11-2012 έγγραφο της Κτηματικής Υπηρεσίας Ν. Ζακύνθου και ούτε αναπληρώθηκε από τον νόμιμο αναπληρωτή του, συγκροτούν την επιτροπή καθορισμού των ορίων του αιγιαλού του άρθρου 3 του Ν. 2971/19-12-2001, σύμφωνα με τα οριζόμενα σε αυτό και την υπ' αριθ. 72961/15298/29-8-2011 απόφαση του Γ.Γ. της Αποκεντρωμένης Διοίκησης Πελοποννήσου Δυτικής Ελλάδας και Ιονίου, για την συγκρότησή της, όπως ισχύει σήμερα και σε συνδυασμό με την υπ' αριθ. 544/2011 απόφαση του Δημάρχου Ζακύνθου (αριθ. πρωτ. 396621/23-9-2011 Δήμου Ζακύνθου). Στη συνέχεια διαπιστώθηκε ότι η επιτροπή βρίσκεται σε απαρτία καθώς είναι παρόντα τα τέσσερα (4) από τα πέντε (5) μέλη της, παρόντος και του Γραμματέα αυτής, Παπαδάτου Χαράλαμπου Εφοριακού - Κτηματικού Υπαλλήλου Π.Ε. Γ', της Κτηματικής Υπηρεσίας Ν. Ζακύνθου (έχει ορισθεί με την παραπάνω υπ' αριθ. 72961/15298/29-8-2011 απόφαση), μεταβήκαμε επί τόπου και πραγματοποιήσαμε αυτοψία στην περιοχή «Κούκλα - Αγ. Σώστης» της Δ.Κ. Λιθακιάς, Δ.Ε. Λαγανά, Δήμου Ζακύνθου, Νομού Ζακύνθου και έχοντας υπόψη:

Α. Την από 7-12-2011 αίτηση της εταιρείας με την επωνυμία ΜΕΓΑ ΑΤΞΕΝΕ που κατατέθηκε στην Κτηματική Υπηρεσία Ν. Ζακύνθου και έλαβε αριθ. πρωτ. 1727/7-12-2011, με την οποία ζητείται ο καθορισμός των ορίων αιγιαλού στην ως άνω περιοχή.

Β. Το από Νοέμβριο 2011 τοπογραφικό διάγραμμα υπό κλίμακα 1:500 που έχει συνταχθεί από τον Τοπογράφο Μηχανικό ΤΕ Ηλ. Γεωργαρά, ελέγχθηκε και θεωρήθηκε για την ακρίβεια της αποτύπωσης την 26-1-2012 από τον Κορφιάτη Αντώνιο Αγρονόμο Τοπογράφο Μηχανικό της Δ/νσης Τεχνικών Υπηρεσιών του Δήμου Ζακύνθου και την Θωμαΐδα Παπακωνσταντίνου Πολιτικό Μηχανικό με Α' β., Προϊσταμένη της Δ/νσης Τεχνικών Υπηρεσιών του Δήμου Ζακύνθου.

Γ. Το άρθρο 23 του Ν. 1337/83 και του Π.Δ. 12-3-1983 (ΦΕΚ 33 Α' /14-3-1985) περί προστασίας των ακτών.

Δ. Τις διατάξεις του Ν.2971/2001, όπως ψηφίστηκε και ισχύει σήμερα, καθώς επίσης τη σχετική δικαστηριακή και διοικητική νομολογία.

Ε. Την ύπαρξη καθορισμένων ορίων αιγιαλού και παραλίας στην περιοχή με την υπ' αριθ. 1005491/421/Β0010/19-3-1999 απόφαση Υπουργού Οικονομικών (ΦΕΚ 254/τ.Δ' /19-4-1999) και την υπ' αριθ. 5873/23-5-2005 απόφαση του Γενικού Γραμματέα Περιφέρειας Ιόνιων Νησιών (ΦΕΚ 633/τ.Δ' /13-6-2005) εφραπτόμενων εκατέρωθεν, της υπό καθορισμό σήμερα περιοχής.

ΣΤ. Τα στοιχεία καθορισμού αιγιαλού και παραλίας που προβλέπονται από το άρθρο 9 του Ν.2971/2001 και ειδικότερα:

1. Η γεωμορφολογία της περιοχής, χαρακτηρίζεται:

α. Από έδαφος γαιώδες, με ικανές υψομετρικές διαφορές από την θάλασσα.

β. Γαιώδη πρανή με μεγάλες κλίσεις.

2. Της ακτής συνεχονται εκτάσεις πεδινές, με έδαφος γαιώδες που καταλαμβάνονται από καλλιεργήσιμες εκτάσεις (χωράφια - ελιές). Η περιοχή αυτή είναι εκτός σχεδίου και εντός ορίων οικισμού με αραιή δόμηση και χρήση κυρίως γεωργική και τουριστική.

3. Το φυσικό όριο της βλάστησης συνίσταται από πλώδη φυσική βλάστηση.

4. Τα μετεωρολογικά δεδομένα της περιοχής συμπίπτουν με τα αντίστοιχα της Ζακύνθου, (πηγή: Ε.Μ.Υ.). Από τα οποία προκύπτει ότι προσβάλλεται από ισχυρούς ανέμους με διεύθυνση Α και ΝΑ.

5. Η μορφολογία του πυθμένα είναι αμμώδης, με μικρή κλίση βυθού και μικρά βάθη κοντά στην ακτή.

6. Ο τομέας ανάπτυξης κυματισμού σε σχέση με το μέτωπο της ακτής επηρεάζεται από το μεγάλο ανάπτωμα πελάγους.

7. Στην περιοχή, έμπροσθεν της ιδιοκτησίας Σταύρου Κουκούλα έχει κατασκευαστεί προστατευτικό τοιχίο σύμφωνα με απόφαση του Περιφερικού Δ/ντή Ζακύνθου (υπ' αριθ. πρωτ. 353/21-3-1997 της Κτηματικής Υπηρεσίας Ν. Ζακύνθου) που επηρεάζει τον αιγιαλό.

8. Δεν υπάρχουν εγκεκριμένες χωροταξικές κατευθύνσεις και χρήσεις γης που επηρεάζουν την παράκτια ζώνη.

9. Δεν υπάρχουν δημόσια κτήματα σε άμεση γειτνίαση με την παράκτια ζώνη.

10. Δεν υφίσταται κτηματολόγιο για την περιοχή.

11. Την ύπαρξη ευπαθών οικοσυστημάτων και προστατευόμενων περιοχών σύμφωνα με τις διατάξεις του Π.Δ. «Χαρακτηρισμός χερσαίων και θαλάσσιων περιοχών του κόλπου Λαγανά και των νήσων Στροφάδων ως Εθνικό Θαλάσσιο Πάρκο και Χαρακτηρισμός ως περιφερικής ζώνης του Εθνικού Θαλάσσιου Πάρκου της χερσαίας έκτασης του δήμου Ζακύνθου (τέως δήμος Ζακυνθίων και κοινότητες Βασιλικού, Αμπελοκήπων και Αργασιού και του Δήμου Λαγανά (τέως κοινότητες Καλαμακίου, Μουζακίου, Κερίου, Παντοκράτορα και Λιθακιάς) Ν. Ζακύνθου» (ΦΕΚ 906 /τ.Δ' /22-12-1999), όπως έχει τροποποιηθεί και ισχύει σήμερα.

Ζ. Το μήκος της παράκτιας ζώνης που είναι αποτυπωμένη στα τοπογραφικά διαγράμματα το οποίο είναι μεγαλύτερο από πεντακόσια (500) μέτρα, αποφασίζουμε:

Καθορίζουμε, ομόφωνα, πάνω στο παραπάνω τοπογραφικά διάγραμμα, τις οριογραμμές του αιγιαλού και της παραλίας στην περιοχή «Κούκλα - Αγ. Σώστης» της Δ.Κ. Λιθακιάς, Δ.Ε. Λαγανά, Δήμου Ζακύνθου, Νομού Ζακύνθου, ως εξής:

Α) Την οριογραμμή του αιγιαλού με κόκκινη συνεχή

πολυγωνική γραμμή οριζόμενη από τα σημεία (κορυφές πολυγωνικής) Λ, 1, 2, 3, 4, 5, 6, 7, 8, 9, 10, 11, 12, 13, 14, 15, 16, 17, 18, 19, 20, 21, 22, 23, 24, 25, 26, 27, 28, 29, 30, 31, 32, 33, 34, 35 και Α. Οι κορυφές της οριογραμμής του αιγιαλού εξασφαλίζονται από το κρατικό τριγωνομετρικό δίκτυο, με συντεταγμένες σε Ε.Γ.Σ.Α. '87, που αναγράφονται σε πίνακα επί του διαγράμματος, και έχουν ως εξής:

ΠΙΝΑΚΑΣ ΣΥΝΤΕΤΑΓΜΕΝΩΝ ΚΟΡΥΦΩΝ ΑΙΓΙΑΛΟΥ

ΚΟΡΥΦΕΣ	Χ	Υ
Λ	222364.046	4177540.341
1	222381.075	4177546.461
2	222387.877	4177547.263
3	222393.755	4177546.064
4	222409.489	4177556.230
5	222434.631	4177560.996
6	222441.933	4177560.577
7	222466.616	4177569.277
8	222488.824	4177578.538
9	222507.396	4177588.221
10	222513.743	4177594.507
11	222517.280	4177602.119
12	222518.651	4177608.689
13	222526.080	4177620.073
14	222529.547	4177623.861
15	222533.179	4177627.071
16	222535.390	4177628.555
17	222536.864	4177630.064
18	222542.957	4177638.807
19	222545.888	4177644.243
20	222548.332	4177649.652
21	222554.954	4177666.174
22	222554.325	4177669.071
23	222555.121	4177672.110
24	222554.406	4177674.774
25	222557.942	4177685.519
26	222568.671	4177719.023
27	222577.552	4177736.424
28	222583.906	4177746.382
29	222590.776	4177765.468
30	222595.246	4177776.808
31	222614.219	4177815.909
32	222626.971	4177839.095
33	222636.248	4177852.492
34	222643.333	4177868.620
35	222657.909	4177886.891
Α	222682.741	4177919.319

Β) Την οριογραμμή της παραλίας με κίτρινη συνεχή πολυγωνική γραμμή οριζόμενη από τα σημεία (κορυφές πολυγωνικής) Λ', 1', 3', 4', 5', 5α', 5β', 6', 7', 7α', 7β', 8', 9', 10', 11', 12', 13', 14', 15', 16', 17', 18', 19', 20', 21', 22', 23', 24', 25', 26', 27', 28', 28α', 28β', 28γ', 29', 30', 31', 32', 33', 34', 35' και Α', προκειμένου να εξυπηρετηθούν οι σκοποί της παραγράφου 2 του άρθρου 1 του

Νόμου 2971/2001. Η οριογραμμή παραλίας απέχει από την οριογραμμή αιγιαλού, σε σταθερή απόσταση, 10,00 μέτρων και είναι παράλληλη σε αυτή, εκτός από τα σημεία μεταξύ των κορυφών 5' και 5β', 7' και 7β', και 28' και 28γ', όπου περιγράφει τα τρία κτίσματα που εξαιρούνται. Οι κορυφές της οριογραμμής της παραλίας, εξασφαλίζονται, με συντεταγμένες από το κρατικό τριγωνομετρικό δίκτυο σε Ε.Γ.Σ. Α. '87, αναγράφονται σε πίνακα επί του διαγράμματος και έχουν ως εξής:

ΠΙΝΑΚΑΣ ΣΥΝΤΕΤΑΓΜΕΝΩΝ ΚΟΡΥΦΩΝ ΠΑΡΑΛΙΑΣ

ΚΟΡΥΦΕΣ	Χ	Υ
Λ'	222360.615	4177549.734
1'	222378.769	4177556.259
2'	222388.302	4177557.382
3'	222391.755	4177556.678
4'	222405.705	4177565.691
5'	222429.592	4177570.219
5	222434.631	4177560.996
5α'	222438.989	4177563.453
5β'	222434.867	4177570.999
6'	222440.502	4177570.676
7'	222458.600	4177577.054
7α'	222461.253	4177567.748
7	222466.616	4177569.277
7β'	222464.361	4177579.171
8'	222484.581	4177587.603
9'	222501.433	4177596.389
10'	222505.430	4177600.349
11'	222507.726	4177605.289
12'	222509.247	4177612.576
13'	222518.152	4177626.223
14'	222522.528	4177631.003
15'	222527.054	4177635.004
16'	222529.053	4177636.345
17'	222534.426	4177644.056
18'	222536.919	4177648.680
19'	222539.130	4177653.573
20'	222544.531	4177667.049
21'	222544.045	4177669.291
22'	222544.775	4177672.079
23'	222543.973	4177675.064
24'	222548.431	4177688.607
25'	222559.395	4177722.845
26'	222568.864	4177741.398
27'	222574.875	4177750.819
28'	222577.064	4177756.899
28Α'	222577.770	4177756.719
28Β'	222579.071	4177761.664
28Γ'	222578.803	4177761.732
29'	222581.418	4177768.996
30'	222586.083	4177780.830
31'	222605.333	4177820.504
32'	222618.457	4177844.365

ΚΟΡΥΦΕΣ	Χ	Υ
33΄	222627.479	4177857.395
34΄	222634.702	4177873.836
35΄	222650.030	4177893.050
Α΄	222674.873	4177925.492

Ο καθορισμός των ανωτέρω οριογραμμών γίνεται για πρώτη φορά. Εντός της ζώνης παραλίας υπάρχουν κτίσματα τα οποία δεν εξαιρούνται.

Αφού συντάχθηκε το παρόν υπογράφεται από τα παρόντα μέλη της επιτροπής ως ακολούθως:

Η Πρόεδρος


ΑΓΓΕΛΙΚΗ ΖΟΥΡΜΠΑΝΟΥ

Τα Μέλη


ΝΙΚΟΛΑΟΣ ΚΟΚΚΑΛΑΣ

ΣΟΦΙΑ Α. ΘΕΟΔΟΣΗ

ΝΙΚΟΛΕΤΤΑ ΠΑΣΤΡΑ

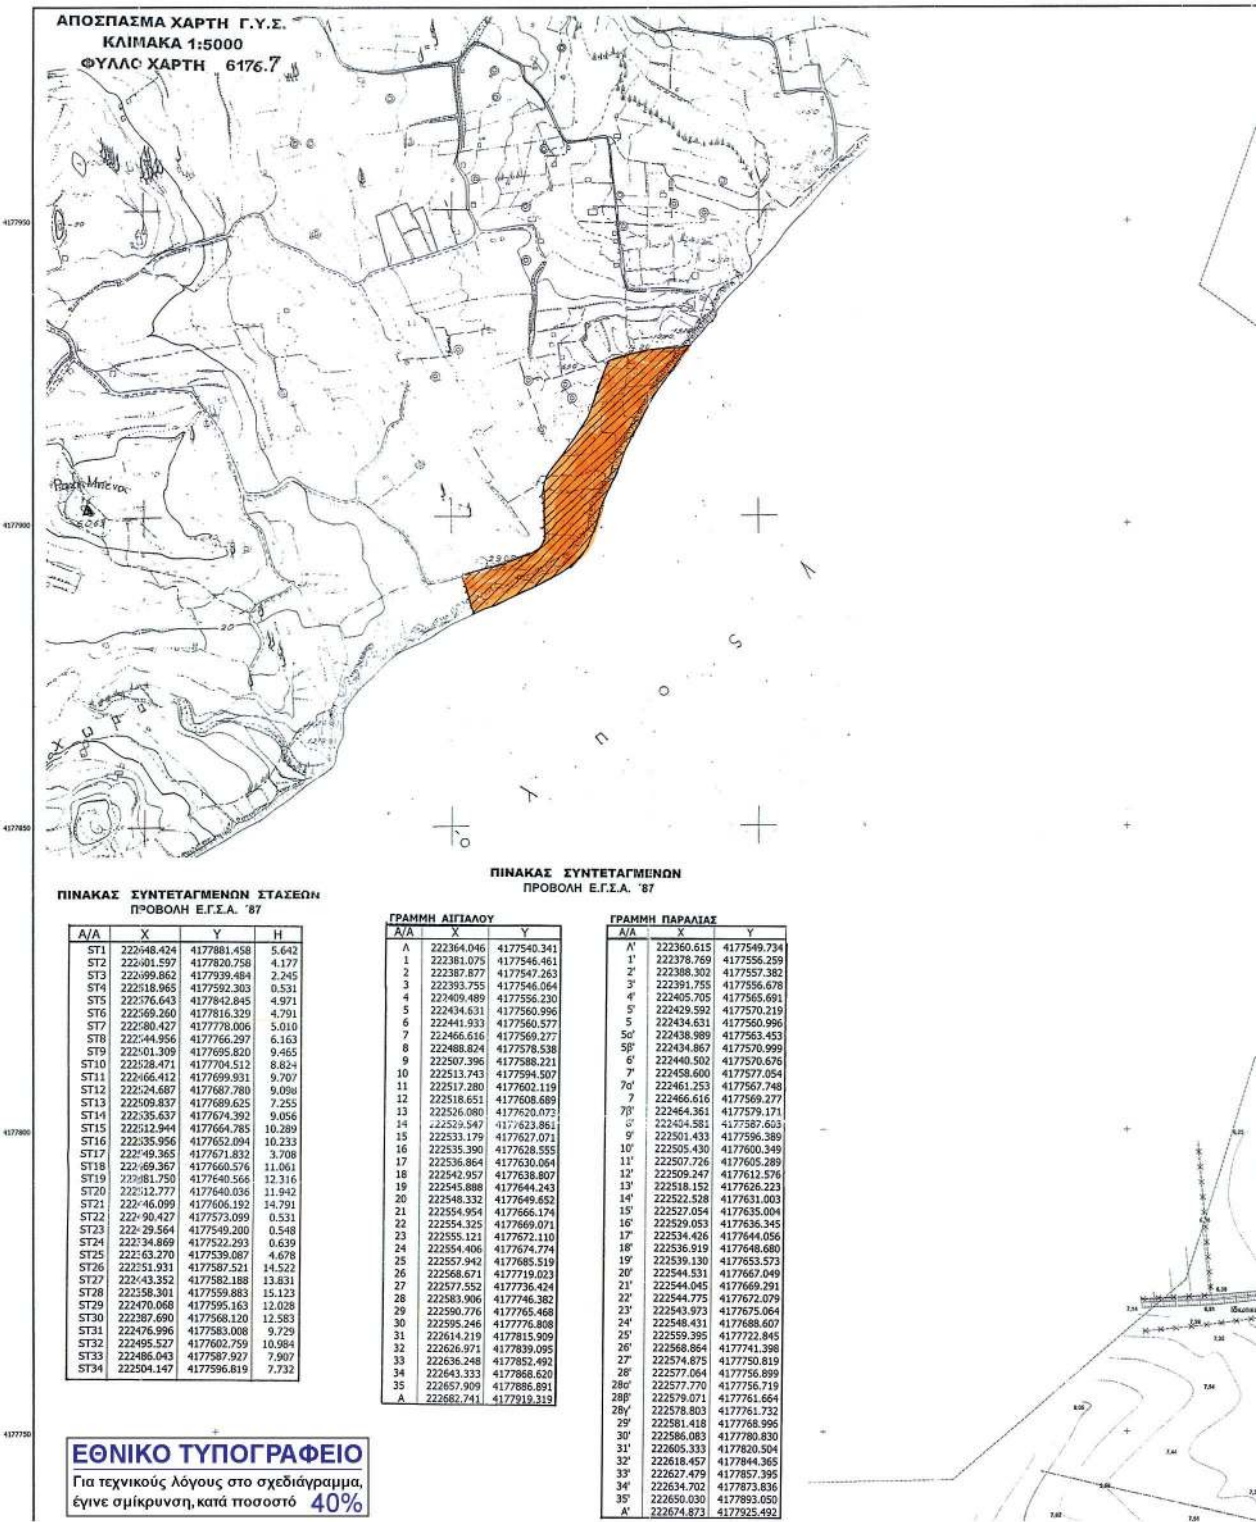



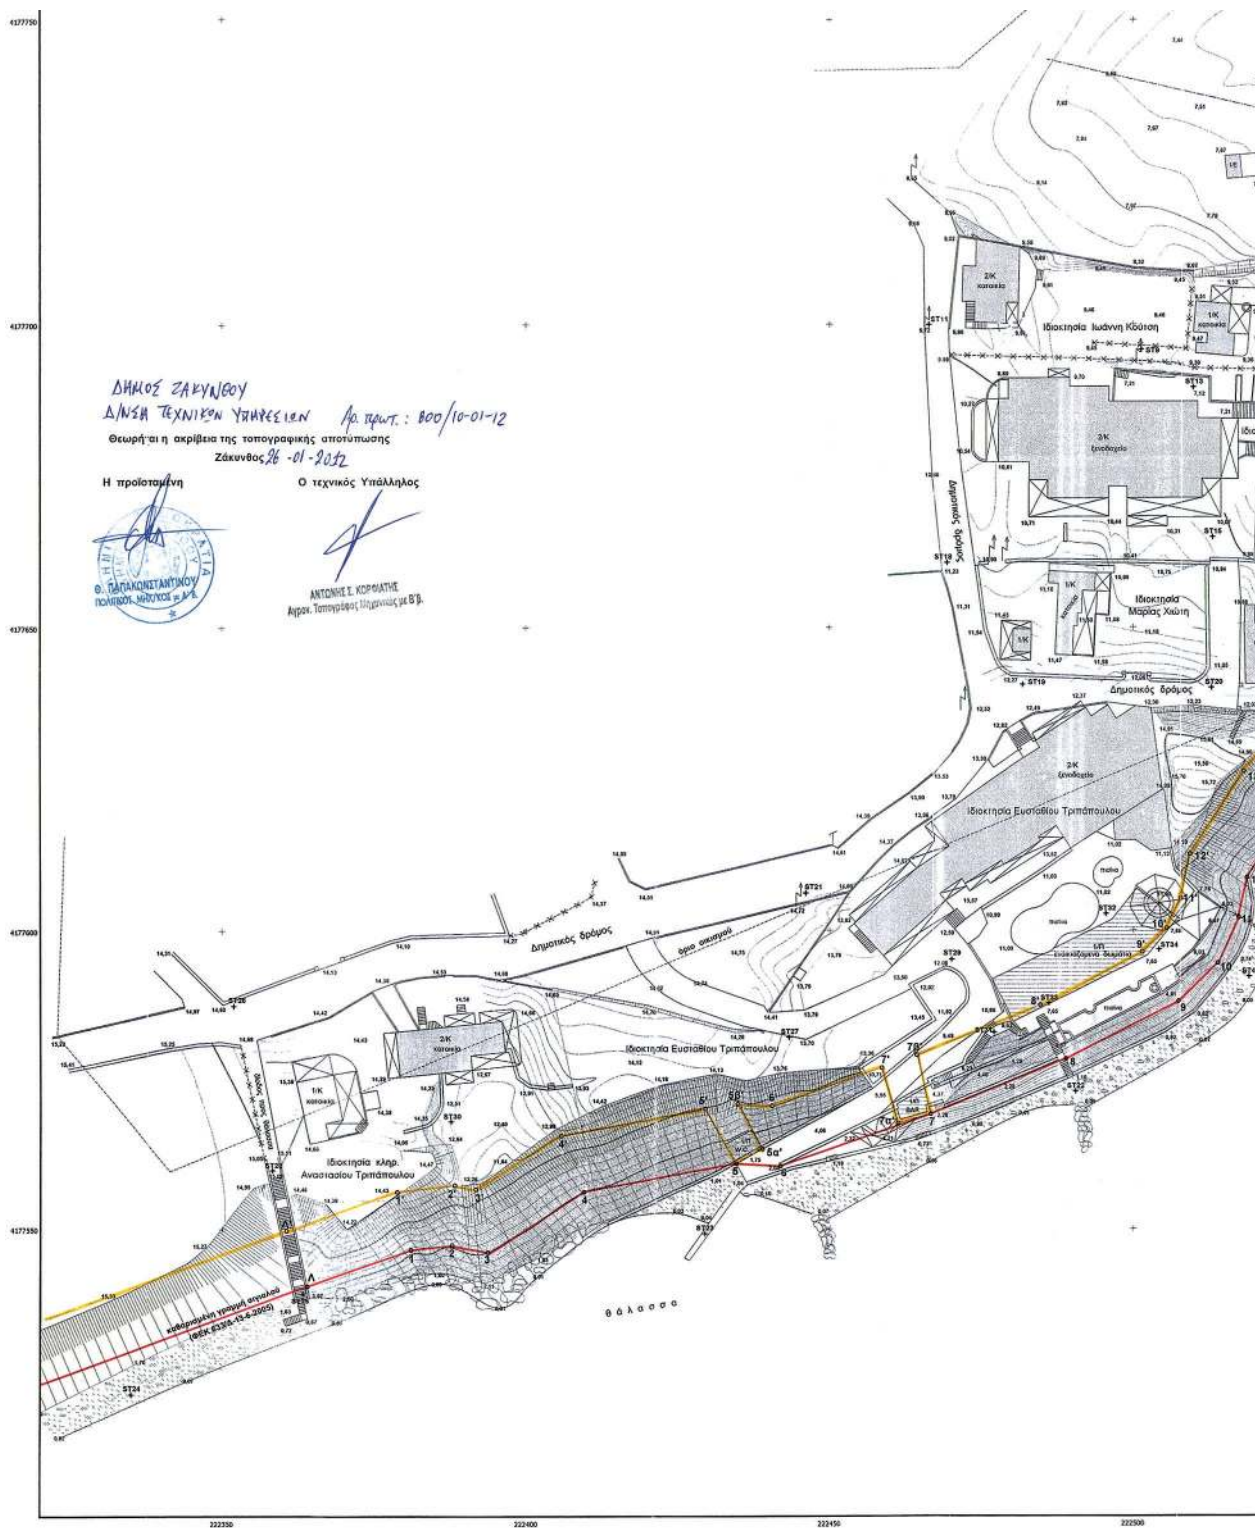

ΕΘΝΙΚΟ ΤΥΠΟΓΡΑΦΕΙΟ**ΕΦΗΜΕΡΙΣ ΤΗΣ ΚΥΒΕΡΝΗΣΕΩΣ****ΤΙΜΗ ΠΩΛΗΣΗΣ ΦΥΛΛΩΝ ΤΗΣ ΕΦΗΜΕΡΙΔΑΣ ΤΗΣ ΚΥΒΕΡΝΗΣΕΩΣ****Σε έντυπη μορφή:**

- Για τα Φ.Ε.Κ. από 1 έως 16 σελίδες σε 1 € προσαυξανόμενη κατά 0,20 € για κάθε επιπλέον οκτασέλιδο ή μέρος αυτού.
- Για τα φωτοαντίγραφα Φ.Ε.Κ. σε 0,15 € ανά σελίδα.

Σε μορφή DVD/CD:

Τεύχος	Ετήσια έκδοση	Τριμηνιαία έκδοση	Μηνιαία έκδοση	Τεύχος	Ετήσια έκδοση	Τριμηνιαία έκδοση	Μηνιαία έκδοση
Α'	150 €	40 €	15 €	Α.Α.Π.	110 €	30 €	-
Β'	300 €	80 €	30 €	Ε.Β.Ι.	100 €	-	-
Γ'	50 €	-	-	Α.Ε.Δ.	5 €	-	-
Υ.Ο.Δ.Δ.	50 €	-	-	Δ.Δ.Σ.	200 €	-	20 €
Δ'	110 €	30 €	-	Α.Ε.-Ε.Π.Ε.	-	-	100 €

- Η τιμή πώλησης μεμονωμένων Φ.Ε.Κ. σε μορφή cd-rom από εκείνα που διατίθενται σε ψηφιακή μορφή και μέχρι 100 σελίδες, σε 5 € προσαυξανόμενη κατά 1 € ανά 50 σελίδες.

ΕΤΗΣΙΕΣ ΣΥΝΔΡΟΜΕΣ Φ.Ε.Κ.

Τεύχος	Έντυπη μορφή	Τεύχος	Έντυπη μορφή	Τεύχος	Έντυπη μορφή
Α'	225 €	Δ'	160 €	Α.Ε.-Ε.Π.Ε.	2.250 €
Β'	320 €	Α.Α.Π.	160 €	Δ.Δ.Σ.	225 €
Γ'	65 €	Ε.Β.Ι.	65 €	Α.Σ.Ε.Π.	70 €
Υ.Ο.Δ.Δ.	65 €	Α.Ε.Δ.	10 €	Ο.Π.Κ.	-

- Το τεύχος Α.Σ.Ε.Π. (έντυπη μορφή) θα αποστέλλεται σε συνδρομητές ταχυδρομικά, με την επιβάρυνση των 70 €, ποσό το οποίο αφορά τα ταχυδρομικά έξοδα.

- Η καταβολή γίνεται σε όλες τις Δημόσιες Οικονομικές Υπηρεσίες (Δ.Ο.Υ.). Το πρωτότυπο διπλότυπο (έγγραφο αριθμ. πρωτ. 9067/28.2.2005 2η Υπηρεσία Επιτρόπου Ελεγκτικού Συνεδρίου) με φροντίδα των ενδιαφερομένων, πρέπει να αποστέλλεται ή να κατατίθεται στο Εθνικό Τυπογραφείο (Καποδιστρίου 34, Τ.Κ. 104 32 Αθήνα).
- Σημειώνεται ότι φωτοαντίγραφα διπλοτύπων, ταχυδρομικές Επιταγές για την εξόφληση της συνδρομής, δεν γίνονται δεκτά και θα επιστρέφονται.
- Οι οργανισμοί τοπικής αυτοδιοίκησης, τα νομικά πρόσωπα δημοσίου δικαίου, τα μέλη της Ένωσης Ιδιοκτητών Ημερησίου Τύπου Αθηνών και Επαρχίας, οι τηλεοπτικοί και ραδιοφωνικοί σταθμοί, η Ε.Σ.Η.Ε.Α, τα τριτοβάθμια συνδικαλιστικά όργανα και οι τριτοβάθμιες επαγγελματικές ενώσεις δικαιούνται έκπτωσης πενήντα τοις εκατό (50%) επί της ετήσιας συνδρομής.
- Το ποσό υπέρ Τ.Α.Π.Ε.Τ. (5% επί του ποσού συνδρομής), καταβάλλεται ολόκληρο (Κ.Α.Ε. 3512) και υπολογίζεται πριν την έκπτωση.
- Στην Ταχυδρομική συνδρομή του τεύχους Α.Σ.Ε.Π. δεν γίνεται έκπτωση.

Πληροφορίες για δημοσιεύματα που καταχωρίζονται στα Φ.Ε.Κ. στο τηλ.: 210 5279000.

Φωτοαντίγραφα παλαιών Φ.Ε.Κ.: τηλ.: 210 8220885.

Τα φύλλα όλων των τευχών της Εφημερίδας της Κυβερνήσεως διατίθενται δωρεάν σε ηλεκτρονική μορφή από την ιστοσελίδα του Εθνικού Τυπογραφείου (www.et.gr)

Ηλεκτρονική Διεύθυνση: <http://www.et.gr> - e-mail: webmaster.et@et.gr

ΟΙ ΥΠΗΡΕΣΙΕΣ ΕΞΥΠΗΡΕΤΗΣΗΣ ΠΟΛΙΤΩΝ ΛΕΙΤΟΥΡΓΟΥΝ ΚΑΘΗΜΕΡΙΝΑ ΑΠΟ 08:00 ΜΕΧΡΙ 13:30



* 0 4 0 0 3 8 1 3 1 0 7 1 3 0 0 1 2 *

ΑΠΟ ΤΟ ΕΘΝΙΚΟ ΤΥΠΟΓΡΑΦΕΙΟ

ΚΑΠΟΔΙΣΤΡΙΟΥ 34 * ΑΘΗΝΑ 104 32 * ΤΗΛ. 210 52 79 000 * FAX 210 52 21 004