



ΕΦΗΜΕΡΙΣ ΤΗΣ ΚΥΒΕΡΝΗΣΕΩΣ

ΤΗΣ ΕΛΛΗΝΙΚΗΣ ΔΗΜΟΚΡΑΤΙΑΣ

ΤΕΥΧΟΣ ΤΕΤΑΡΤΟ

Αρ. Φύλλου 425

14 Αυγούστου 2013

ΠΕΡΙΕΧΟΜΕΝΑ

ΑΠΟΦΑΣΕΙΣ

- Επικύρωση καθορισμού οριογραμμών τμήματος υδατορέματος στην θέση «Άγιος Γεώργιος» στην Τ.Κ. Βασιλιτσίου της Δ.Ε. Κορώνης του Δήμου Πύλου - Νέστορος της ΠΕ Μεσσηνίας στο τμήμα Α1, Α2, Α3, ..., Α18, Α19 και στην ιδιοκτησία των TOMMY και ANGELA MARKAKIS και ΧΡΥΣΟΥΛΑΣ ΜΑΡΚΑΚΗ..... 1
- Επικύρωση καθορισμού οριοθέτησης τμήματος του ποταμού Φοίνικα α) στο ύψος που θα κατασκευαστεί το κτήριο του ΜΥΗΣ Τσετσεβίτικου στο Α. Σαλμενίκο, β) στο ύψος της υδροληψίας στο Τσετσεβίτικο ρέμα (παραπόταμος του Φοίνικα) στον Δ. Αιγιάλειας..... 2

ΑΠΟΦΑΣΕΙΣ

- Αριθμ. 31804/1689 (1)
Επικύρωση καθορισμού οριογραμμών τμήματος υδατορέματος στην θέση «Άγιος Γεώργιος» στην Τ.Κ. Βασιλιτσίου της Δ.Ε. Κορώνης του Δήμου Πύλου - Νέστορος της ΠΕ Μεσσηνίας στο τμήμα Α1, Α2, Α3, ..., Α18, Α19 και στην ιδιοκτησία των TOMMY και ANGELA MARKAKIS και ΧΡΥΣΟΥΛΑΣ ΜΑΡΚΑΚΗ.

Ο ΓΕΝΙΚΟΣ ΓΡΑΜΜΑΤΕΑΣ
ΑΠΟΚΕΝΤΡΩΜΕΝΗΣ ΔΙΟΙΚΗΣΗΣ ΠΕΛΟΠΟΝΝΗΣΟΥ,
ΔΥΤΙΚΗΣ ΕΛΛΑΔΟΣ ΚΑΙ ΙΟΝΙΟΥ

Έχοντας υπόψη τις ακόλουθες διατάξεις και λοιπά έγγραφα:

1. Τις διατάξεις των άρθρων 5, 6 και 8 του Ν. 3200/1955 «Περί Διοικητικής Αποκέντρωσης».
2. Τις διατάξεις του Ν. 2853/16-7-1922 «Περί υδραυλικών εν γένει έργων και αστυνομεύσεως των Δημοσίων Υδάτων», όπως αυτές τροποποιήθηκαν με τις αντίστοιχες του Ν.Δ. 10/29.12.1923 και κωδικοποιήθηκαν από τις διατάξεις του Π.Δ. 18/21.3.1924. (ΦΕΚ 61Α')
3. Τις διατάξεις της υπ' αριθμ. 3046/304/03-02-1989 απόφασης του Αναπληρωτή Υπουργού Περιβάλλοντος Χωροταξίας και Δημοσίων Έργων: «Κτιριοδομικός Καانونισμός» και ειδικότερα τις διατάξεις του άρθρου 6

αυτού σχετικά με τη δόμηση κοντά σε ρέματα», όπως ισχύει σήμερα.

4. Τις διατάξεις του Ν. 3010/25-4-2002 (Α' 91): «Εναρμόνιση του Ν. 1650/1986 με τις οδηγίες 97/11 ΕΕ και 96/61 ΕΕ» και ειδικότερα τις διατάξεις του άρθρου 5 αυτού: «Διαδικασία Οριοθέτησης και ρυθμίσεις θεμάτων για τα υδατορέματα».

5. Τις οικίες διατάξεις του Ν. 2508/1997 (ΦΕΚ 124Α'/13.6.1997): «Βιώσιμη Οικιστική Ανάπτυξη των πόλεων και οικισμών της χώρας και άλλες διατάξεις».

6. Τις οικίες διατάξεις του Ν. 2690/1999 (ΦΕΚ 45Α'/1999): «Κύρωση Κώδικα Διοικητικής Διαδικασίας και άλλες διατάξεις».

7. Τα οριζόμενα στην υπ' αριθμ. 19664/20.12.2001 απόφαση του Γενικού Γραμματέα Περιφέρειας Πελοποννήσου «περί Αρμοδιότητας Κρατικού Οργάνου».

8. Τις διατάξεις του Ν. 3852/2010 «Νέα Αρχιτεκτονική της Αυτοδιοίκησης και της Αποκεντρωμένης Διοίκησης - Πρόγραμμα Καλλικράτης» (ΦΕΚ 87Α'/2010).

9. Τις διατάξεις του Π.Δ. 139/2010 «Οργανισμός της Αποκεντρωμένης Διοίκησης Πελ/σου, Δυτικής Ελλάδας και Ιονίου» (ΦΕΚ 232Α'/2010).

10. Την υπ' αριθμ. ΓΓ 15649/1522/1-3-11 (ΦΕΚ 491Β'/31.3.2011) «Μεταβίβαση δικαιώματος υπογραφής "Με εντολή Γενικού Γραμματέα" στον προϊστάμενο της Γενικής Διεύθυνσης και στους προϊσταμένους των Υπηρεσιών της Γενικής Διεύθυνσης Χωροταξικής και Περιβαλλοντικής Πολιτικής της Αποκεντρωμένης Διοίκησης Πελοποννήσου, Δυτικής Ελλάδος και Ιονίου».

11. Την Τεχνική Έκθεση και το τοπογραφικό και υψομετρικό διάγραμμα κλίμακας 1: 200, καθορισμού οριογραμμών τμήματος υδατορέματος στην θέση «Άγιος Γεώργιος» στην Τ.Κ. Βασιλιτσίου της Δ.Ε. Κορώνης του Δήμου Πύλου - Νέστορος της Π.Ε. Μεσσηνίας στο τμήμα Α1, Α2, Α3, ..., Α18, Α19 και στην ιδιοκτησία των TOMMY και ANGELA MARKAKIS και ΧΡΥΣΟΥΛΑΣ ΜΑΡΚΑΚΗ, το οποίο συντάχθηκε τον Οκτώβριο του 2012 από την Αγρονόμο Τοπογράφο Μηχανικό Αλεξοπούλου Ελένη και ελέγχθηκε και θεωρήθηκε στις 23/5/2013 από την Δ/νση Τεχνικών Έργων της Π.Ε. Μεσσηνίας της Περιφέρειας Πελοποννήσου.

12. Τη σύμφωνη γνώμη του Δημοτικού Συμβουλίου του Δήμου Πύλου Νέστορος όπως διατυπώθηκε στην υπ' αριθμ. 128/2013 απόφασή του.

13. Την με αριθμό 6391/31-5-2013 γνωμοδότηση - εισή-

γηση της Διεύθυνσης Τεχνικών Έργων της Π.Ε. Μεσσηνίας της Περιφέρειας Πελοποννήσου, σχετικά με τον καθορισμό οριογραμμών τμήματος υδατορέματος στην θέση «Άγιος Γεώργιος» στην Τ.Κ. Βασιλιτσίου της Δ.Ε. Κορώνης του Δήμου Πύλου - Νέστορος της Π.Ε. Μεσσηνίας στο τμήμα Α1, Α2, Α3,, Α18, Α19 και στην ιδιοκτησία των TOMMY και ANGELA MARKAKIS και ΧΡΥΣΟΥΛΑΣ ΜΑΡΚΑΚΗ, αποφασίζουμε:

Την επικύρωση καθορισμού των οριογραμμών τμήματος υδατορέματος στην θέση «Άγιος Γεώργιος» στην Τ.Κ. Βασιλιτσίου της Δ.Ε. Κορώνης του Δήμου Πύλου - Νέστορος της Π.Ε. Μεσσηνίας στο τμήμα Α1, Α2, Α3..... Α18, Α19 και στην ιδιοκτησία των TOMMY και ANGELA MARKAKIS και ΧΡΥΣΟΥΛΑΣ ΜΑΡΚΑΚΗ, οριζομένων με τα σημεία Α1, Α2, Α3, Α4, Α5, Α6, Α7, Α8, Α9, Α10, Α11 και Α12 δεξιά και με τα σημεία Α13, Α14, Α15, Α16, Α17, Α18 και Α19 αριστερά εκατέρωθεν της ροής του υδατορέματος,

όπως φαίνεται στο τοπογραφικό και υψομετρικό διάγραμμα κλίμακας 1: 200 το οποίο συντάχθηκε από την Αγρονόμο Τοπογράφο Μηχανικό Αλεξοπούλου Ελένη σύμφωνα με την Τεχνική Έκθεση που το συνόδευε και ελέγχθηκε και θεωρήθηκε στις 23/5/2013 από την Δ/ση Τεχνικών Έργων της Π.Ε. Μεσσηνίας της Περιφέρειας Πελοποννήσου

Η απόφαση αυτή μαζί με το συνημμένο τοπογραφικό και υψομετρικό διάγραμμα καθορισμού των οριογραμμών να δημοσιευθούν στην Εφημερίδα της Κυβερνήσεως.

Τρίπολη, 1 Ιουλίου 2013


Με εντολή Γενικού Γραμματέα


Αποκεντρωμένης Διοίκησης

Ο Γενικός Διευθυντής

Χωροταξικής και Περιβαλλοντικής Πολιτικής

ΔΙΟΝΥΣΙΟΣ ΠΑΝΑΓΙΩΤΟΠΟΥΛΟΣ

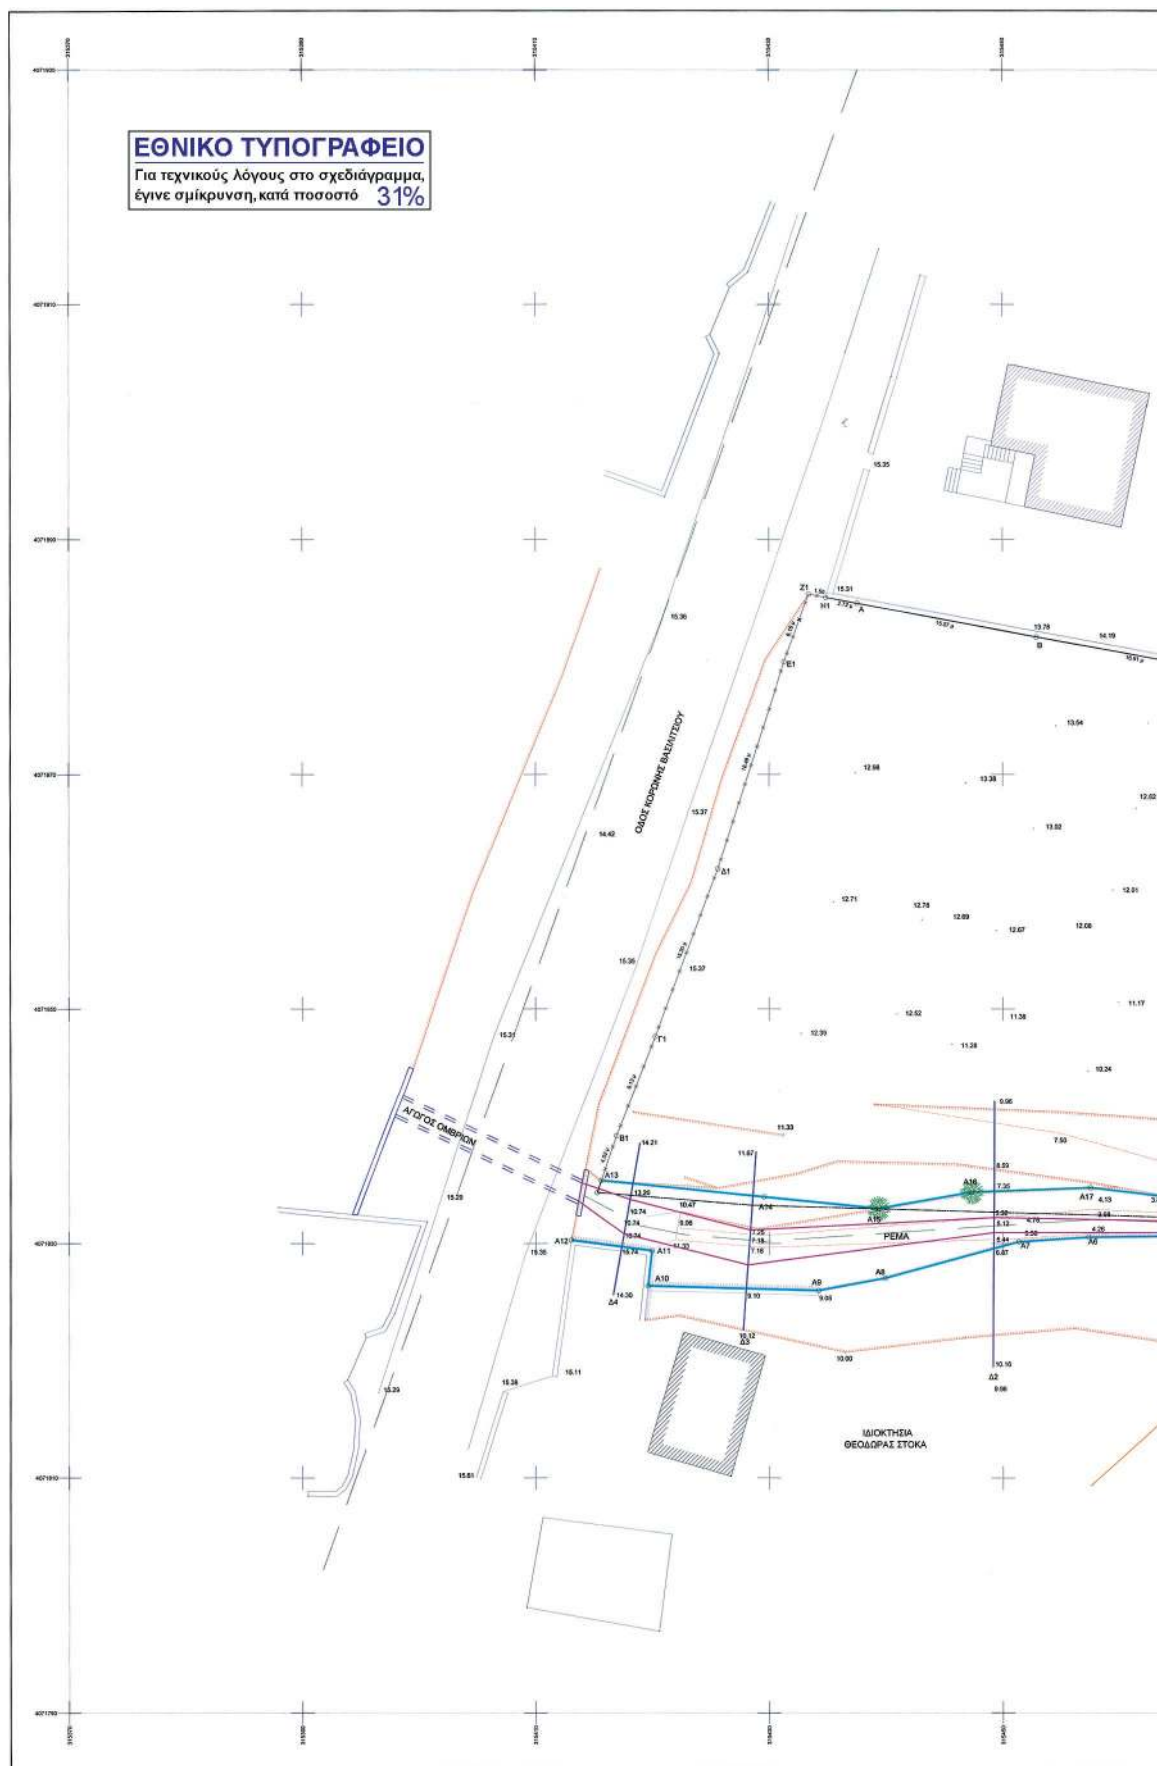

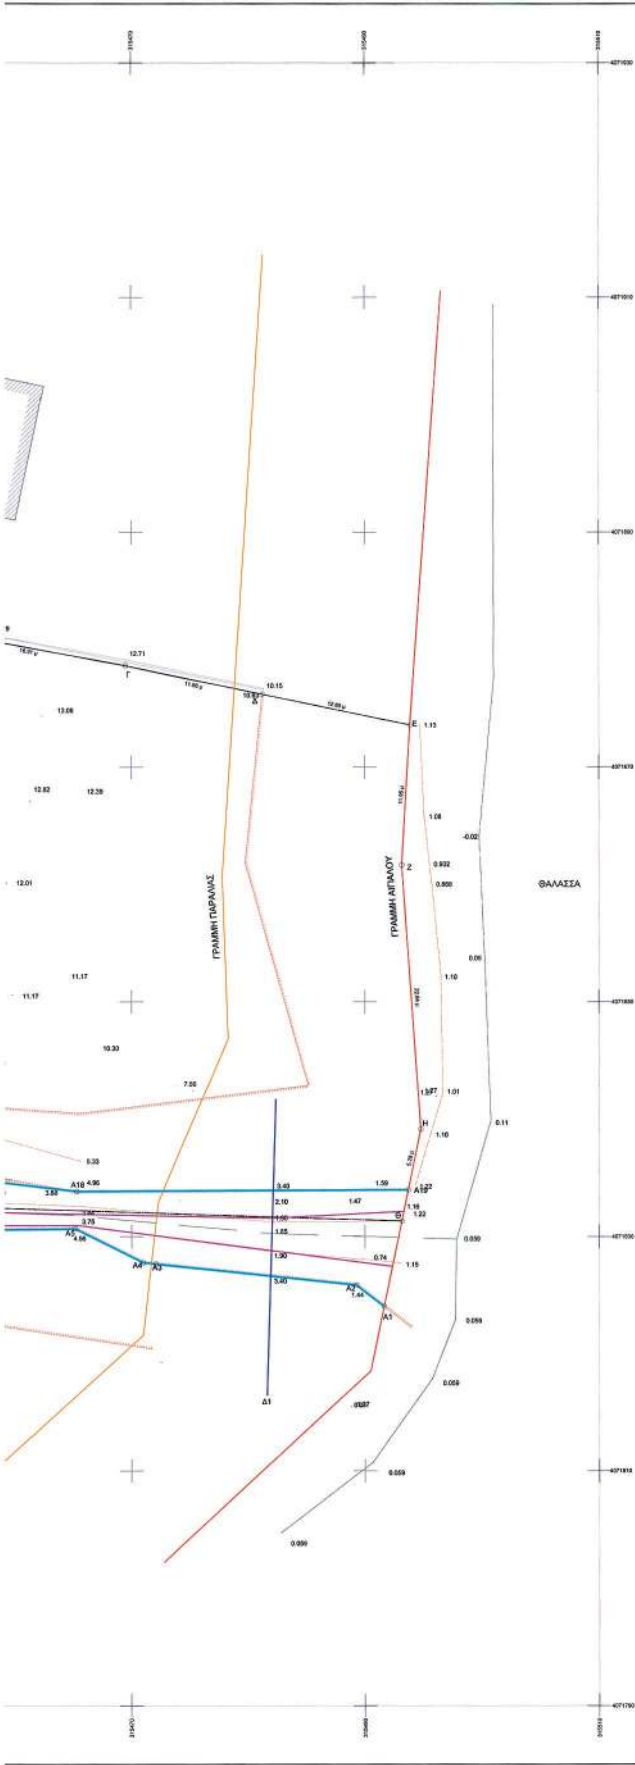

Συντεταγμένες οριοθέτησης					
Σημείο	X (m)	Y (m)	Σημείο	X (m)	Y (m)
A1	315491.62	4071834.03	A2	315485.25	4071831.85
A4	315471.01	4071827.75	A5	315465.21	4071830.04
A7	315465.34	4071831.14	A8	315455.63	4071827.04
A10	315418.63	4071826.39	A11	315418.96	4071835.38
A13	315415.62	4071835.34	A14	315420.56	4071831.54
A16	315447.33	4071834.33	A17	315457.43	4071834.71
A19	315482.88	4071833.52			

ΥΠΟΜΝΗΜΑ

- Γραμμή οριοθέτησης ρέματος
- Γραμμή πληρώσεως
- Γραμμή οριοθέτησης
- Γραμμή παραλλ.
- Χείμαρρος ρέματος
- Όριο διακρίσεως
- Φράδα πρανούς
- Συμμορφώσεως
- Μάντρα
- Υψόμετρο

ΕΡΓΟΔΟΤΗΣ

TOMMY, ANGELA & ΧΡΥΣΟΥΛΑ ΜΑΡΚΑΚΗΣ

ΥΔΡΑΥΛΙΚΗ ΜΕΛΕΤΗ ΟΡΙΟΘΕΤΗΣΗΣ

ΤΜΗΜΑΤΟΣ Α1-Α2-Α3.....Α18-Α19

ΡΕΜΑΤΟΣ ΣΤΟ Τ.Κ. ΒΑΣΙΛΕΥΣΙΟΥ ΤΗΣ Δ.Ε.

ΚΟΡΩΝΗΣ ΤΟΥ ΔΗΜΟΥ ΠΥΛΟΥ - ΝΕΣΤΟΡΟΣ

ΑΡΙΘΜΟΣ ΣΧΕΔΙΟΥ

2

ΤΙΤΛΟΣ ΣΧΕΔΙΟΥ

ΤΟΠΟΓΡΑΦΙΚΟ ΔΙΑΓΡΑΜΜΑ ΟΡΙΟΘΕΤΗΣΗΣ ΡΕΜΑΤΟΣ

ΚΩΔΙΚΑΣ

1 : 200

ΜΕΛΕΤΗΤΗΣ

ΑΛΕΞΟΠΟΥΛΟΥ ΕΛΕΝΗ

Η ΕΥΧΑΡΙΣΤΙΑ

ΟΚΤΩΒΡΙΟΣ 2012

ΣΦΡΑΓΙΔΑ - ΥΠΟΓΡΑΦΗ

ΕΛΕΝΗ Α. ΑΛΕΞΟΠΟΥΛΟΥ

ΕΛΕΥΘΕΡΗ

23-5-13

ΟΕΟΡΓΗΚΗΣ

23-5-13

ΟΚΤΩΒΡΙΟΣ 2012

Αριθμ. 2369/65592

(2)

Επικύρωση καθορισμού οριοθέτησης τμήματος του ποταμού Φοίνικα α) στο ύψος που θα κατασκευαστεί το κτήριο του ΜΥΗΣ Τσετσεβίτικου στο Α. Σαλμενίκο, β) στο ύψος της υδροληψίας στο Τσετσεβίτικο ρέμα (παραπόταμος του Φοίνικα) στον Δ. Αιγιάλειας.

Ο ΓΕΝΙΚΟΣ ΓΡΑΜΜΑΤΕΑΣ
ΑΠΟΚΕΝΤΡΩΜΕΝΗΣ ΔΙΟΙΚΗΣΗΣ ΠΕΛΟΠΟΝΝΗΣΟΥ,
ΔΥΤΙΚΗΣ ΕΛΛΑΔΟΣ ΚΑΙ ΙΟΝΙΟΥ

Έχοντας υπόψη:

1. Τις διατάξεις του Ν. 3852/2010 (ΦΕΚ 87/Α'/7-6-2010) «Νέα Αρχιτεκτονική της Αυτοδιοίκησης και της Αποκεντρωμένης Διοίκησης - Πρόγραμμα Καλλικράτης».

2. Τις διατάξεις του Π.Δ. 139/2010 (ΦΕΚ 232/Α'/27.12.2010) «Οργανισμός της Αποκεντρωμένης Διοίκησης Πελοποννήσου, Δυτικής Ελλάδας και Ιονίου».

3. Την 33/1998 εγκύκλιο του ΥΠΕΧΩΔΕ «Αστυνόμευση ρεμάτων και συντήρηση αντιπλ/κών έργων».

4. Το Ν. 3010/2002 «Εναρμόνιση του Ν.1650/86 με τις οδηγίες 97/11 Ε.Ε. και 96/61 Ε.Ε.» και ειδικότερα τις διατάξεις του άρθρου 5 αυτού «Διαδικασία οριοθέτησης και ρυθμίσεις θεμάτων για τα υδατορέματα» καθώς και τις ισχύουσες διατάξεις της υπ' αριθμ. 3046/304/3-2-1989 απόφασης του αναπληρωτή Υπουργού ΥΠΕΧΩΔΕ και ειδικότερα του άρθρου 6 αυτής σχετικά με τη δόμηση κοντά στα ρέματα.

5. Την με αριθμ. Γ.Γ.15649/1522/1-3-2011 (ΦΕΚ 491/Β'/31.3.2011), απόφαση του Γενικού Γραμματέα Αποκεντρωμένης Διοίκησης «Μεταβίβαση δικαιώματος υπογραφής "Με εντολή Γενικού Γραμματέα" στον προϊστάμενο της Γενικής Διεύθυνσης και στους προϊσταμένους των Υπηρεσιών της Γενικής Διεύθυνσης Χωροταξικής και Περιβαλλοντικής Πολιτικής της Αποκεντρωμένης Διοίκησης Πελοποννήσου - Δυτικής Ελλάδας και Ιονίου».

6. Την από 18-07-2012 αρ. απόφ. 408/2012 της τακτικής συνεδρίασης του Δημοτικού Συμβουλίου του Δήμου Αιγιάλειας.

7. Το με αριθμ. πρωτ. 212087/4355/21.09.2012 (αριθμ. πρωτ. 3600/86234/28.09.2012 της Υπηρεσίας μας) έγγραφο της Διεύθυνσης Τεχνικών Έργων, Περιφερειακής Ενότητας Αχαΐας, με το οποίο μας διαβιβάστηκε η από τον Σεπτέμβριο του 2012 Μελέτη Καθορισμού Οριογραμμών (τεχνική έκθεση, υδρολογικοί υπολογισμοί, υδραυλικοί

υπολογισμοί, ΜΠΕ) του ποταμού Φοίνικα α) στο ύψος που θα κατασκευαστεί το κτήριο του ΜΥΗΣ Τσετσεβίτικου στο Α. Σαλμενίκο, β) στο ύψος της υδροληψίας στο Τσετσεβίτικο ρέμα (παραπόταμος του Φοίνικα) στον Δ. Αιγιάλειας, που συντάχθηκε από το Γραφείο Υδατικών και Περιβαλλοντικών Μελετών Σigma, και τις από τον Μάιο του 2012 Οριζοντιογραφίες της ίδιας μελετητικής ομάδας, (Αρ.Σχ. 2.1 Οριζοντιογραφία) στην οποία σημειώνονται με μπλε γραμμή (γραμμή οριοθέτησης) που καθορίζεται από τους αριθμούς 1, 2, 3,..... 15, στο ύψος της υδροληψίας (Αρ. Σχ. 2.0 Οριζοντιογραφία) 1, 2,.....16 στο ύψος του υδροηλεκτρικού σταθμού και κόκκινη γραμμή (γραμμή πλημμύρας) οι οριογραμμές καθορισμού οριοθέτησης τμήματος του ποταμού Φοίνικα α) στο ύψος που θα κατασκευαστεί το κτήριο του ΜΥΗΣ Τσετσεβίτικου στο Α. Σαλμενίκο, β) στο ύψος της υδροληψίας στο Τσετσεβίτικο ρέμα (παραπόταμος του Φοίνικα) στον Δ. Αιγιάλειας.), όπως τα παραπάνω ελέγχθηκαν και θεωρήθηκαν από την αρμόδια Υπηρεσία (Διεύθυνση Τεχνικών Έργων, Περιφερειακής Ενότητας Αχαΐας), αποφασίζουμε:

Επικυρώνουμε τις οριογραμμές τμήματος του ποταμού Φοίνικα α) στο ύψος που θα κατασκευαστεί το κτήριο του ΜΥΗΣ Τσετσεβίτικου στο Α. Σαλμενίκο, β) στο ύψος της υδροληψίας στο Τσετσεβίτικο ρέμα (παραπόταμος του Φοίνικα) στον Δ. Αιγιάλειας, που φαίνονται στην Οριζοντιογραφία με μπλε και κόκκινη γραμμή και σημειώνονται με τους αριθμούς που αναγράφονται στο άνω (7) σχετικό, όπως αυτές καθορίστηκαν από την Οριστική μελέτη που συντάχθηκε από το Γραφείο Υδατικών και Περιβαλλοντικών Μελετών Σigma και ελέγχθηκαν και θεωρήθηκαν από τη Διεύθυνση Τεχνικών Έργων, Περιφερειακής Ενότητας Αχαΐας.

Η απόφαση αυτή και το σχέδιο οριοθέτησης σε σμί-κρυνση που τη συνοδεύει να δημοσιευθούν στην Εφημερίδα της Κυβερνήσεως

Πάτρα, 23 Ιουλίου 2013

Με εντολή Γενικού Γραμματέα

Αποκεντρωμένης Διοίκησης

Ο Γενικός Διευθυντής

Χωροταξικής και Περιβαλλοντικής Πολιτικής

ΔΙΟΝ. ΠΑΝΑΓΙΩΤΟΠΟΥΛΟΣ

ΣΥΝΕΤΑΓΜΕΝΕΣ ΑΡΙΘΜΗΤΙΚΕΣ ΟΡΙΟΓΡΑΦΙΕΣ ΣΤΑ ΘΗΜΕΛΙΑ ΤΩΝ ΔΙΑΤΟΜΩΝ		
ΔΙΑΤΟΜΗ 2	X=317934.9780	Y=4232393.4956
ΔΙΑΤΟΜΗ 3	X=317934.9967	Y=4232388.2285
ΔΙΑΤΟΜΗ 4	X=317935.0285	Y=4232385.2125
ΔΙΑΤΟΜΗ 5	X=317936.5561	Y=4232378.6350
ΔΙΑΤΟΜΗ 6	X=317937.3876	Y=4232370.3297
ΔΙΑΤΟΜΗ 7	X=317938.0410	Y=4232368.2147
ΔΙΑΤΟΜΗ 8	X=317938.4492	Y=4232357.2805
ΔΙΑΤΟΜΗ 9	X=317938.9154	Y=4232352.1392
ΔΙΑΤΟΜΗ 10	X=317938.9205	Y=4232343.9161
ΔΙΑΤΟΜΗ 11	X=317939.1293	Y=4232337.6737
ΔΙΑΤΟΜΗ 12	X=317941.2187	Y=4232328.3274
ΔΙΑΤΟΜΗ 13	X=317944.6363	Y=4232323.2387
ΔΙΑΤΟΜΗ 14	X=317947.0518	Y=4232319.6420
ΔΙΑΤΟΜΗ 15	X=317951.4583	Y=4232307.6200


ΣΥΝΕΤΑΓΜΕΝΕΣ ΔΕΣΙΑΣ ΟΡΙΟΓΡΑΦΙΕΣ ΣΤΑ ΘΗΜΕΛΙΑ ΤΩΝ ΔΙΑΤΟΜΩΝ		
ΔΙΑΤΟΜΗ 2	X=317940.8246	Y=4232380.0862
ΔΙΑΤΟΜΗ 3	X=317946.6196	Y=4232380.2409
ΔΙΑΤΟΜΗ 4	X=317948.9156	Y=4232383.7725
ΔΙΑΤΟΜΗ 5	X=317949.1677	Y=4232378.3226
ΔΙΑΤΟΜΗ 6	X=317951.1466	Y=4232371.9647
ΔΙΑΤΟΜΗ 7	X=317951.6614	Y=4232367.9440
ΔΙΑΤΟΜΗ 8	X=317954.6566	Y=4232359.6167
ΔΙΑΤΟΜΗ 9	X=317954.5809	Y=4232352.1836
ΔΙΑΤΟΜΗ 10	X=317954.4115	Y=4232345.4659
ΔΙΑΤΟΜΗ 11	X=317956.1602	Y=4232340.6434
ΔΙΑΤΟΜΗ 12	X=317955.6250	Y=4232338.9474
ΔΙΑΤΟΜΗ 13	X=317959.9458	Y=4232331.4407
ΔΙΑΤΟΜΗ 14	X=317960.5616	Y=4232323.3807
ΔΙΑΤΟΜΗ 15	X=317968.0544	Y=4232311.1207


ΥΠΟΜΟΝΑ	
	Όριο Εδαφίου
	Οδός πεζοπόρου
	Οριογραμμή πελάγιος
	Ημέρα καταβολής χρεώσεων

ΣΙΓΜΑ - Γραφείο Τεχνικών Περιβαλλοντικών
Μελετών Ανώνυμη Εταιρεία
Α.Μ.Α.Ε. 17773/21/92/21 - Α.Φ.Μ. 09436541
Δ.Ο.Υ. Β' Πάτρας - Τηλ. 2610.2786
Κορίνθου 291-293 - Πάτρα Τ.Κ. 265 00

ΥΔΡΟΚΙΝΗΣΗ ΑΧΑΪΑΣ Α.Ε.	
Καράβου 263, τ.α. 26221, ΠΑΤΡΑ, τηλ. 2610 223818, fax: 2610 225589	
ΠΕΡΙΣΤΑΣΗ	
ΜΙΚΡΟ ΥΔΡΟΗΛΕΚΤΡΙΚΟ ΕΡΓΟ ΤΣΕΤΣΕΒΙΤΙΚΟΥ ΡΕΜΑΤΟΣ ΔΗΜΟΣ ΑΙΓΙΑΛΕΙΑΣ, ΝΟΜΟΣ ΑΧΑΪΑΣ	
ΕΛΕΓΧΟΙ	
ΜΕΛΕΤΗ ΚΑΘΟΡΙΣΜΟΥ ΟΡΙΟΓΡΑΦΙΑΣ ΡΕΜΑ ΤΣΕΤΣΕΒΙΤΙΚΟ ΣΤΟ ΥΨΟΣ ΤΗΣ ΥΔΡΟΗΛΙΑΣ ΤΟΥ ΕΡΓΟΥ	
ΤΙΤΛΟΣ ΕΡΓΟΥ	ΑΡΙΘΜΟΣ ΕΡΓΟΥ
ΟΡΙΖΟΝΤΙΟΓΡΑΦΙΑ ΕΡΓΩΝ	2.1
ΚΑΛΩΣ	1:200
ΠΕΛΑΤΗΣ	
Sigma μελετών Α.Ε.	
Καράβου 181, Πάτρα, τ.α. 260 21, Τ.Κ. 265 00, τηλ. 2610 223818, fax: 2610 225589	
Εντολές Μελέτης:	ΕΓΚΛΗΤΗ
Σύμβουλος Μελέτης:	Ο ΔΙΕΥΘΥΝΤΗΣ
Κωδικός Προϋπολογισμού:	
Κωδικός Πρωτοκόλλου:	
Εύρεση Προϋπολογισμού:	
Οδός Μελέτης:	
Κωδικός Μελέτης:	
Αρμόδιος Υπηρεσίας:	
Υπογραφή:	
ΜΑΪΟΣ 2012	

ΕΘΝΙΚΟ ΤΥΠΟΓΡΑΦΕΙΟ
Για τεχνικούς λόγους στο σχεδιάγραμμα,
έγινε σμίκρυνση, κατά ποσοστό **81%**

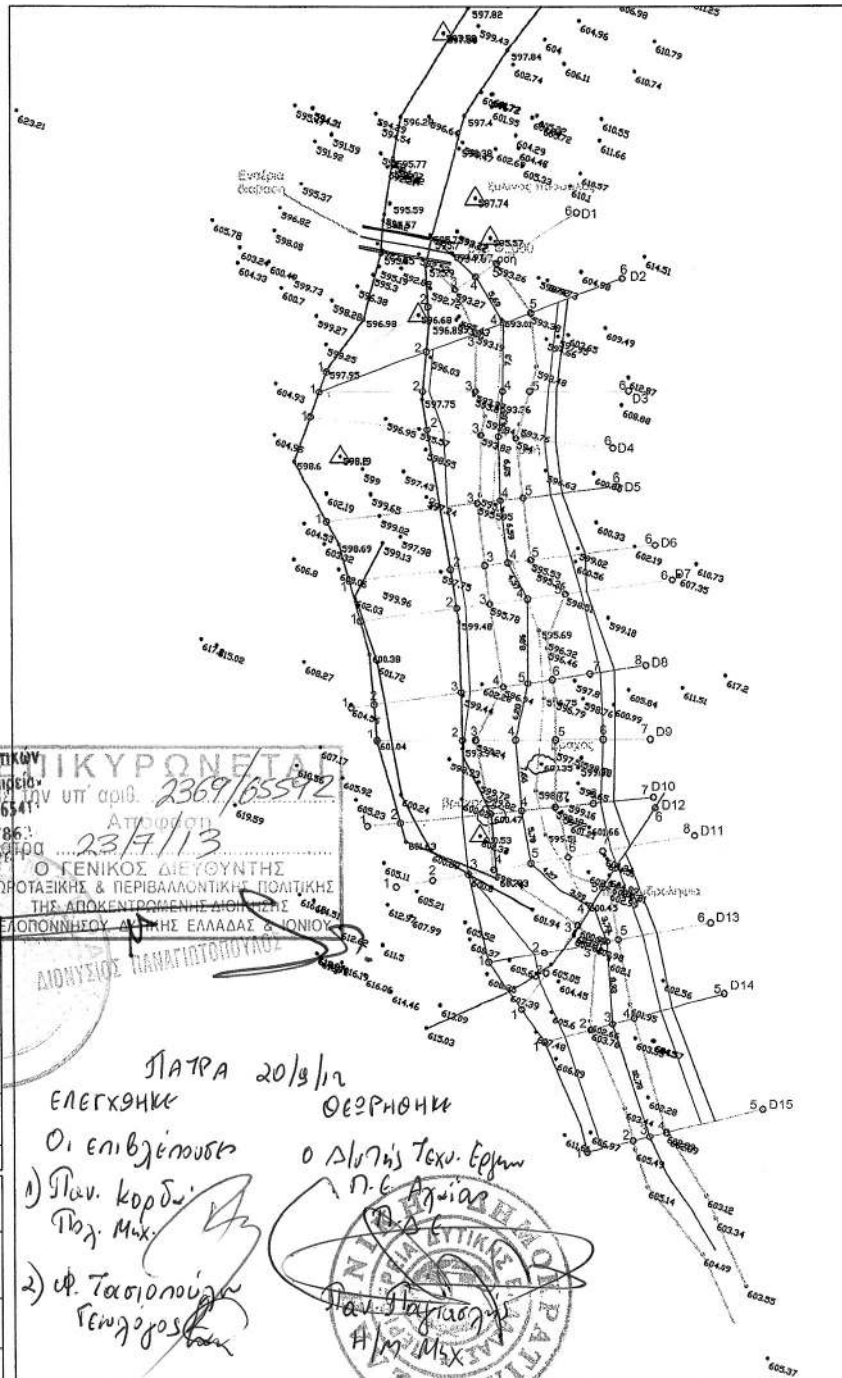

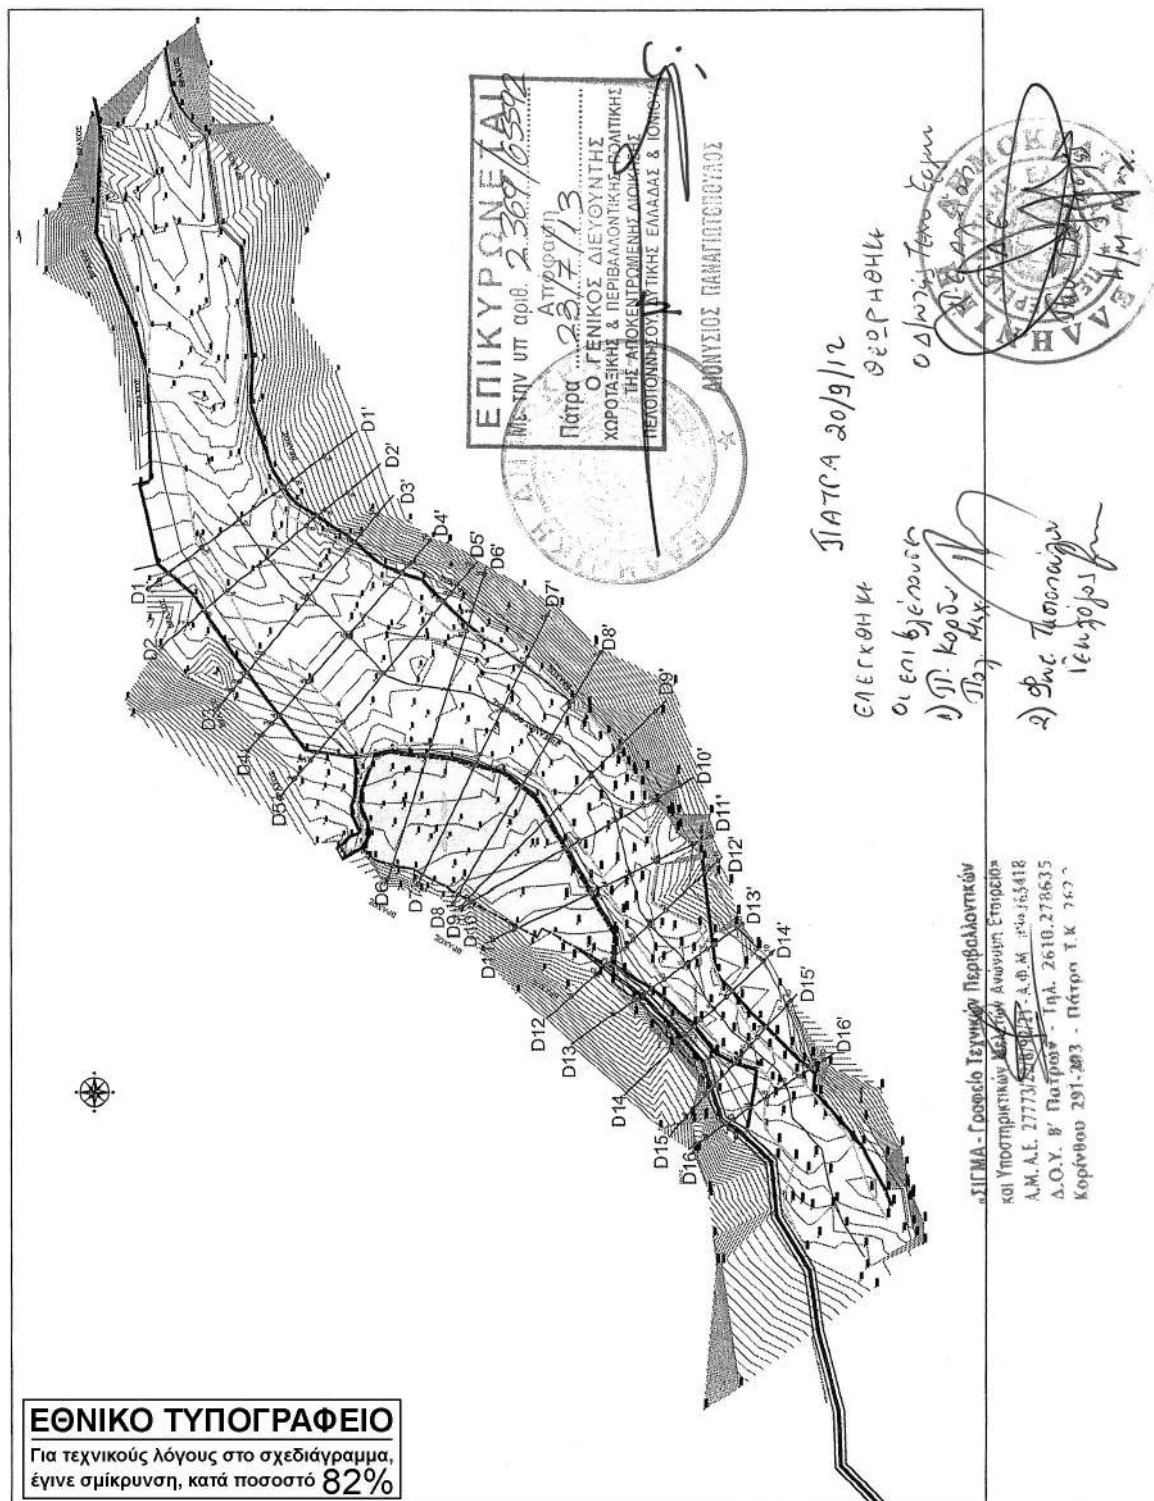

ΕΘΝΙΚΟ ΤΥΠΟΓΡΑΦΕΙΟ

ΕΦΗΜΕΡΙΣ ΤΗΣ ΚΥΒΕΡΝΗΣΕΩΣ

ΤΙΜΗ ΠΩΛΗΣΗΣ ΦΥΛΛΩΝ ΤΗΣ ΕΦΗΜΕΡΙΔΑΣ ΤΗΣ ΚΥΒΕΡΝΗΣΕΩΣ

Σε έντυπη μορφή:

- Για τα Φ.Ε.Κ. από 1 έως 16 σελίδες σε 1 € προσαυξανόμενη κατά 0,20 € για κάθε επιπλέον οκτασέλιδο ή μέρος αυτού.
- Για τα φωτοαντίγραφα Φ.Ε.Κ. σε 0,15 € ανά σελίδα.

Σε μορφή DVD/CD:

Τεύχος	Ετήσια έκδοση	Τριμηνιαία έκδοση	Μηνιαία έκδοση	Τεύχος	Ετήσια έκδοση	Τριμηνιαία έκδοση	Μηνιαία έκδοση
Α΄	150 €	40 €	15 €	Α.Α.Π.	110 €	30 €	-
Β΄	300 €	80 €	30 €	Ε.Β.Ι.	100 €	-	-
Γ΄	50 €	-	-	Α.Ε.Δ.	5 €	-	-
Υ.Ο.Δ.Δ.	50 €	-	-	Δ.Δ.Σ.	200 €	-	20 €
Δ΄	110 €	30 €	-	Α.Ε.-Ε.Π.Ε.	-	-	100 €

- Η τιμή πώλησης μεμονωμένων Φ.Ε.Κ. σε μορφή cd-rom από εκείνα που διατίθενται σε ψηφιακή μορφή και μέχρι 100 σελίδες, σε 5 € προσαυξανόμενη κατά 1 € ανά 50 σελίδες.

ΕΤΗΣΙΕΣ ΣΥΝΔΡΟΜΕΣ Φ.Ε.Κ.

Τεύχος	Έντυπη μορφή	Τεύχος	Έντυπη μορφή	Τεύχος	Έντυπη μορφή
Α΄	225 €	Δ΄	160 €	Α.Ε.-Ε.Π.Ε.	2.250 €
Β΄	320 €	Α.Α.Π.	160 €	Δ.Δ.Σ.	225 €
Γ΄	65 €	Ε.Β.Ι.	65 €	Α.Σ.Ε.Π.	70 €
Υ.Ο.Δ.Δ.	65 €	Α.Ε.Δ.	10 €	Ο.Π.Κ.	-

- Το τεύχος Α.Σ.Ε.Π. (έντυπη μορφή) θα αποστέλλεται σε συνδρομητές ταχυδρομικά, με την επιβάρυνση των 70 €, ποσό το οποίο αφορά τα ταχυδρομικά έξοδα.

- Η καταβολή γίνεται σε όλες τις Δημόσιες Οικονομικές Υπηρεσίες (Δ.Ο.Υ.). Το πρωτότυπο διπλότυπο (έγγραφο αριθμ. πρωτ. 9067/28.2.2005 2η Υπηρεσία Επιτρόπου Ελεγκτικού Συνεδρίου) με φροντίδα των ενδιαφερομένων, πρέπει να αποστέλλεται ή να κατατίθεται στο Εθνικό Τυπογραφείο (Καποδιστρίου 34, Τ.Κ. 104 32 Αθήνα).
- Σημειώνεται ότι φωτοαντίγραφα διπλοτύπων, ταχυδρομικές Επιταγές για την εξόφληση της συνδρομής, δεν γίνονται δεκτά και θα επιστρέφονται.
- Οι οργανισμοί τοπικής αυτοδιοίκησης, τα νομικά πρόσωπα δημοσίου δικαίου, τα μέλη της Ένωσης Ιδιοκτητών Ημερησίου Τύπου Αθηνών και Επαρχίας, οι τηλεοπτικοί και ραδιοφωνικοί σταθμοί, η Ε.Σ.Η.Ε.Α, τα τριτοβάθμια συνδικαλιστικά όργανα και οι τριτοβάθμιες επαγγελματικές ενώσεις δικαιούνται έκπτωσης πενήντα τοις εκατό (50%) επί της ετήσιας συνδρομής.
- Το ποσό υπέρ Τ.Α.Π.Ε.Τ. (5% επί του ποσού συνδρομής), καταβάλλεται ολόκληρο (Κ.Α.Ε. 3512) και υπολογίζεται πριν την έκπτωση.
- Στην Ταχυδρομική συνδρομή του τεύχους Α.Σ.Ε.Π. δεν γίνεται έκπτωση.

Πληροφορίες για δημοσιεύματα που καταχωρίζονται στα Φ.Ε.Κ. στο τηλ.: 210 5279000.

Φωτοαντίγραφα παλαιών Φ.Ε.Κ.: τηλ.: 210 8220885.

Τα φύλλα όλων των τευχών της Εφημερίδας της Κυβερνήσεως διατίθενται δωρεάν σε ηλεκτρονική μορφή από την ιστοσελίδα του Εθνικού Τυπογραφείου (www.et.gr)

Ηλεκτρονική Διεύθυνση: <http://www.et.gr> - e-mail: webmaster.et@et.gr

ΟΙ ΥΠΗΡΕΣΙΕΣ ΕΞΥΠΗΡΕΤΗΣΗΣ ΠΟΛΙΤΩΝ ΛΕΙΤΟΥΡΓΟΥΝ ΚΑΘΗΜΕΡΙΝΑ ΑΠΟ 08:00 ΜΕΧΡΙ 13:30



* 0 4 0 0 4 2 5 1 4 0 8 1 3 0 0 0 8 *

ΑΠΟ ΤΟ ΕΘΝΙΚΟ ΤΥΠΟΓΡΑΦΕΙΟ

ΚΑΠΟΔΙΣΤΡΙΟΥ 34 * ΑΘΗΝΑ 104 32 * ΤΗΛ. 210 52 79 000 * FAX 210 52 21 004