



ΕΦΗΜΕΡΙΣ ΤΗΣ ΚΥΒΕΡΝΗΣΕΩΣ

ΤΗΣ ΕΛΛΗΝΙΚΗΣ ΔΗΜΟΚΡΑΤΙΑΣ

ΤΕΥΧΟΣ ΤΕΤΑΡΤΟ

Αρ. Φύλλου 431

14 Αυγούστου 2013

ΑΠΟΦΑΣΕΙΣ

Αριθμ. 29308/7205

Επικύρωση των οριογραμμών τμήματος του υδατορέματος στην περιοχή «Λούλος», όρμος Αγίας Άννας του Δήμου Μυκόνου Νήσου Μυκόνου Νομού Κυκλάδων εντός ιδιοκτησίας Βασιλείου Δεβερίκου.

Η ΓΕΝΙΚΗ ΓΡΑΜΜΑΤΕΑΣ
ΑΠΟΚΕΝΤΡΩΜΕΝΗΣ ΔΙΟΙΚΗΣΗΣ ΑΙΓΑΙΟΥ

Έχοντας υπόψη:

1. Τις διατάξεις του άρθρου 8 του Ν. 3200/1955 «Περί διοικητικής αποκέντρωσης».

2. Τις διατάξεις του Ν. 2853/16.7.1922 «Περί υδραυλικών εν γένει έργων και αστυνόμευσης των Δημοσίων Υδάτων», όπως αυτές τροποποιήθηκαν με τις αντίστοιχες του Ν.Δ. 10/29.12.1923 και κωδικοποιήθηκαν από τις διατάξεις του Π.Δ. 18/21.3.1924 (ΦΕΚ 61/Α').

3. Τις διατάξεις του Ν. 3010/2002 (ΦΕΚ 91/Α'/25.4.2002), «Εναρμόνιση του Ν. 1650/1986 με τις οδηγίες 97/11 Ε.Ε. και 96/61 Ε.Ε. και ειδικότερα τις διατάξεις του άρθρου 5 αυτού "Διαδικασία οριοθέτησης και ρυθμίσεις θεμάτων για τα υδατορέματα", όπως αυτό ισχύει.

4. Τις διατάξεις της υπ' αριθμ. 3046/304/3.2.1989 (ΦΕΚ 59/Δ') απόφασης του Αναπληρωτή Υπουργού Περιβάλλοντος, Χωροταξίας και Δημοσίων Έργων «Κτιριοδομικός Κανονισμός» και ειδικότερα τις διατάξεις του άρθρου 6 αυτής «Δόμηση κοντά σε ρέματα».

5. Τις οικείες διατάξεις του Ν. 2503/1997 (ΦΕΚ 107 / Α'/30.5.1997) «Διοίκηση, Οργάνωση, Στελέχωση της Περιφέρειας, ρύθμιση θεμάτων για την Τοπική Αυτοδιοίκηση και άλλων διατάξεων», ως ισχύουν.

6. Τις οικείες διατάξεις του Ν. 2508/1997 (ΦΕΚ 124 / Α'/13.6.1997) «Βιώσιμη οικιστική ανάπτυξη των πόλεων και οικισμών της χώρας και άλλων διατάξεων», όπως ισχύει.

7. Τις οικείες διατάξεις του Ν. 2690/1999 (ΦΕΚ 45/Α'/9.3.1999) «Κύρωση του κώδικα διοικητικής διαδικασίας».

8. Την υπ' αριθμ. 33/1998 εγκύκλιο του Υ.Π.Ε.Χ.Ω.Δ.Ε. «Αστυνόμευση ρεμάτων και συντήρηση αντιπλ/κών έργων», ως ισχύει.

9. Τις διατάξεις του Ν. 3852/2010 (ΦΕΚ 87/Α'/7.6.2010) «Νέα Αρχιτεκτονική της Αυτοδιοίκησης και της Αποκεντρωμένης Διοίκησης - Πρόγραμμα Καλλικράτης».

10. Τις διατάξεις του Π.Δ. 143/2010 (ΦΕΚ 236/Α) «Οργανισμός της Αποκεντρωμένης Διοίκησης Αιγαίου».

11. Την υπ' αριθμ. οικ. 1561/17.3.2011 (ΦΕΚ 445/Β'/21.3.2011) απόφαση Γενικού Γραμματέα Αποκεντρωμένης Διοίκησης Αιγαίου παροχής εξουσιοδότησης υπογραφής πράξεων και εγγράφων «Με εντολή Γενικού Γραμματέα» κ.λπ.

12. Το υπ' αριθμ. οικ. 4116/Α.Φ.9/17.5.2011 έγγραφο του Γενικού Γραμματέα Αποκεντρωμένης Διοίκησης Αιγαίου με θέμα «Διαδικασία οριοθέτησης ρεμάτων».

13. Η υπ' αριθμ. οικ. 7681/Α.Φ.2.6/11.8.2011 απόφαση του Γενικού Γραμματέα Αποκεντρωμένης Διοίκησης Αιγαίου «Άσκηση αρμοδιοτήτων οριοθέτησης ρεμάτων και λοιπά».

14. Το υπ' αριθμ. 40719/12.10.2011 έγγραφο Τμήματος Δ' Διεύθυνσης Πολεοδομικού Σχεδιασμού της Γενικής Διεύθυνσης Πολεοδομίας του Υ.Π.Ε.Κ.Α.

15. Το υπ' αριθμ. Τ.Υ.51120/2875/10.6.2013 έγγραφο-γνωμοδότηση της Διεύθυνσης Τεχνικών Έργων Κυκλάδων της Γενικής Διεύθυνσης Αναπτυξιακού Προγραμματισμού, Περιβάλλοντος και Υποδομών της Περιφέρειας Νοτίου Αιγαίου με το οποίο διαβιβάστηκε ο φάκελος μελέτης στην Διεύθυνση Π.Ε.Χ.Ω.Σ.Χ.Ε. Νοτίου Αιγαίου της Γενικής Διεύθυνσης Χ.Ω.Π.Ε.Π.Ο. της Αποκεντρωμένης Διοίκησης Αιγαίου καθορισμού των οριογραμμών τμήματος του υδατορέματος στην περιοχή «Λούλος» όρμος Αγίας Άννας του Δήμου Μυκόνου Νήσου Μυκόνου Νομού Κυκλάδων εντός ιδιοκτησίας Βασιλείου Δεβερίκου με θεωρημένα το τοπογραφικό διάγραμμα στο οποίο χαράσσονται τα όρια αυτού καθώς και την τεχνική έκθεση με τους υδραυλικούς υπολογισμούς και με το οποίο γνωμοδοτεί θετικά ως προς τον καθορισμό των οριογραμμών του ρέματος.

16. Την υπ' αριθμ. 67/2013 απόφαση του Δημοτικού Συμβουλίου Δήμου Μυκόνου Νήσου Μυκόνου με την οποία, ως αναφέρεται σε αυτήν, γνωμοδοτεί θετικά ως προς την αποδοχή των γραμμών οριοθέτησης του υδατορέματος δηλαδή γνωμοδοτεί θετικά επί της μελέτης οριοθέτησης του υδατορέματος στην περιοχή «Λούλος» όρμος Αγίας Άννας του Δήμου Μυκόνου Νήσου Μυκόνου Νομού Κυκλάδων εντός ιδιοκτησίας Βασιλείου Δεβερίκου.

17. Τον φάκελο της μελέτης ο οποίος περιέχει τοπογραφικό διάγραμμα, υδραυλική μελέτη, τεχνική έκθεση κ.λπ. θεωρημένα και ελεγμένα αρμοδίως, που διαβιβάστηκε στην Διεύθυνση Π.Ε.Χ.Ω.Σ.Χ.Ε. Νοτίου Αιγαίου της Γενικής Διεύθυνσης Χ.Ω.Π.Ε.Π.Ο. της Αποκεντρωμένης Διοίκησης Αιγαίου.

18. Το γεγονός ότι με την απόφαση αυτή δεν προκαλείται δαπάνη σε βάρος του προϋπολογισμού του Δημοσίου και του Δήμου Μυκόνου.

19. Το γεγονός ότι με το (15) παραπάνω σχετικό η Διεύθυνση Τεχνικών Έργων Κυκλάδων Π.Ν.Α. γνωμοδοτεί θετικά ως προς τον καθορισμό των οριογραμμών του ρέματος (ως αναφέρει στο σχετικό) με βάση τα σχέδια και τα στοιχεία της υποβληθείσας μελέτης, όπως αυτές αποτυπώνονται στο σχέδιο της οριζοντιογραφίας του τεύχους της μελέτης τα οποία η εν λόγω Υπηρεσία έλεγξε πριν θεωρήσει αυτό.

20. Την υπ' αριθμ. οικ.45076/5738/2.10.2012 απόφαση της Γενικής Γραμματέως Αποκεντρωμένης Διοίκησης Αιγαίου (ΦΕΚ 3181/Β'/29.11.2012) περί παροχής εξουσιοδότησης πράξεων και εγγράφων «Με εντολή Γενικού Γραμματέα».

21. Το γεγονός ότι με βάση την υπ' αριθμ. οικ.45076/5738/2.10.2012 απόφαση Γενικής Γραμματέως Αποκεντρωμένης Διοίκησης Αιγαίου για παροχή εξουσιοδότησης πράξεων και εγγράφων (ΦΕΚ 3181/Β'/29.11.2012), η υπογραφή της παρούσης ανήκει στην Γενική Γραμματέα Αποκεντρωμένης Διοίκησης Αιγαίου (τελευταίο εδάφιο άρθρου 2 αυτής), αποφασίζουμε:

Επικυρώνουμε τις οριογραμμές τμήματος του υδατορέματος στην περιοχή «Λούλος» όρμος Αγίας Άννας του


Δήμου Μυκόνου Νήσου Μυκόνου Νομού Κυκλάδων εντός ιδιοκτησίας Βασιλείου Δεβερίκου έτσι όπως σημειώνεται με μπλε χρώμα η πολυγωνική γραμμή d1, d2, d3, ..., έως και d24 στη μια όχθη και η πολυγωνική γραμμή α1, α2, ..., έως και α23 στην απέναντί της, (τα σημεία της οποίας είναι εξαρτημένα από το Εθνικό Τριγωνομετρικό Δίκτυο) επί του τοπογραφικού διαγράμματος που υπογράφεται από τον Χαράλαμπο Γεωργίου - Πλακονούρη, Αγρονόμο Τοπογράφο Μηχανικό και έχει θεωρηθεί στις 5.2.2013 από την Διεύθυνση Τεχνικών Έργων Κυκλάδων της Γενικής Διεύθυνσης Αναπτυξιακού Προγραμματισμού, Περιβάλλοντος και Υποδομών της Περιφέρειας Νοτίου Αιγαίου και συνοδεύει την μελέτη και τεχνική έκθεση καθορισμού οριογραμμών του τμήματος του υδατορέματος αυτού ομοίως θεωρημένη στις 5.2.2013 από την παραπάνω Υπηρεσία.


Η ισχύς της παρούσας αρχίζει από την ημερομηνία δημοσίευσής.


Η απόφαση αυτή, μαζί με το τοπογραφικό διάγραμμα να δημοσιευθεί στην Εφημερίδα της Κυβερνήσεως.


Ερμούπολη, 31 Ιουλίου 2013

Η Γενική Γραμματέας Αποκεντρωμένης Διοίκησης
ΧΡΙΣΤΙΑΝΑ Δ. ΚΑΛΟΓΗΡΟΥ

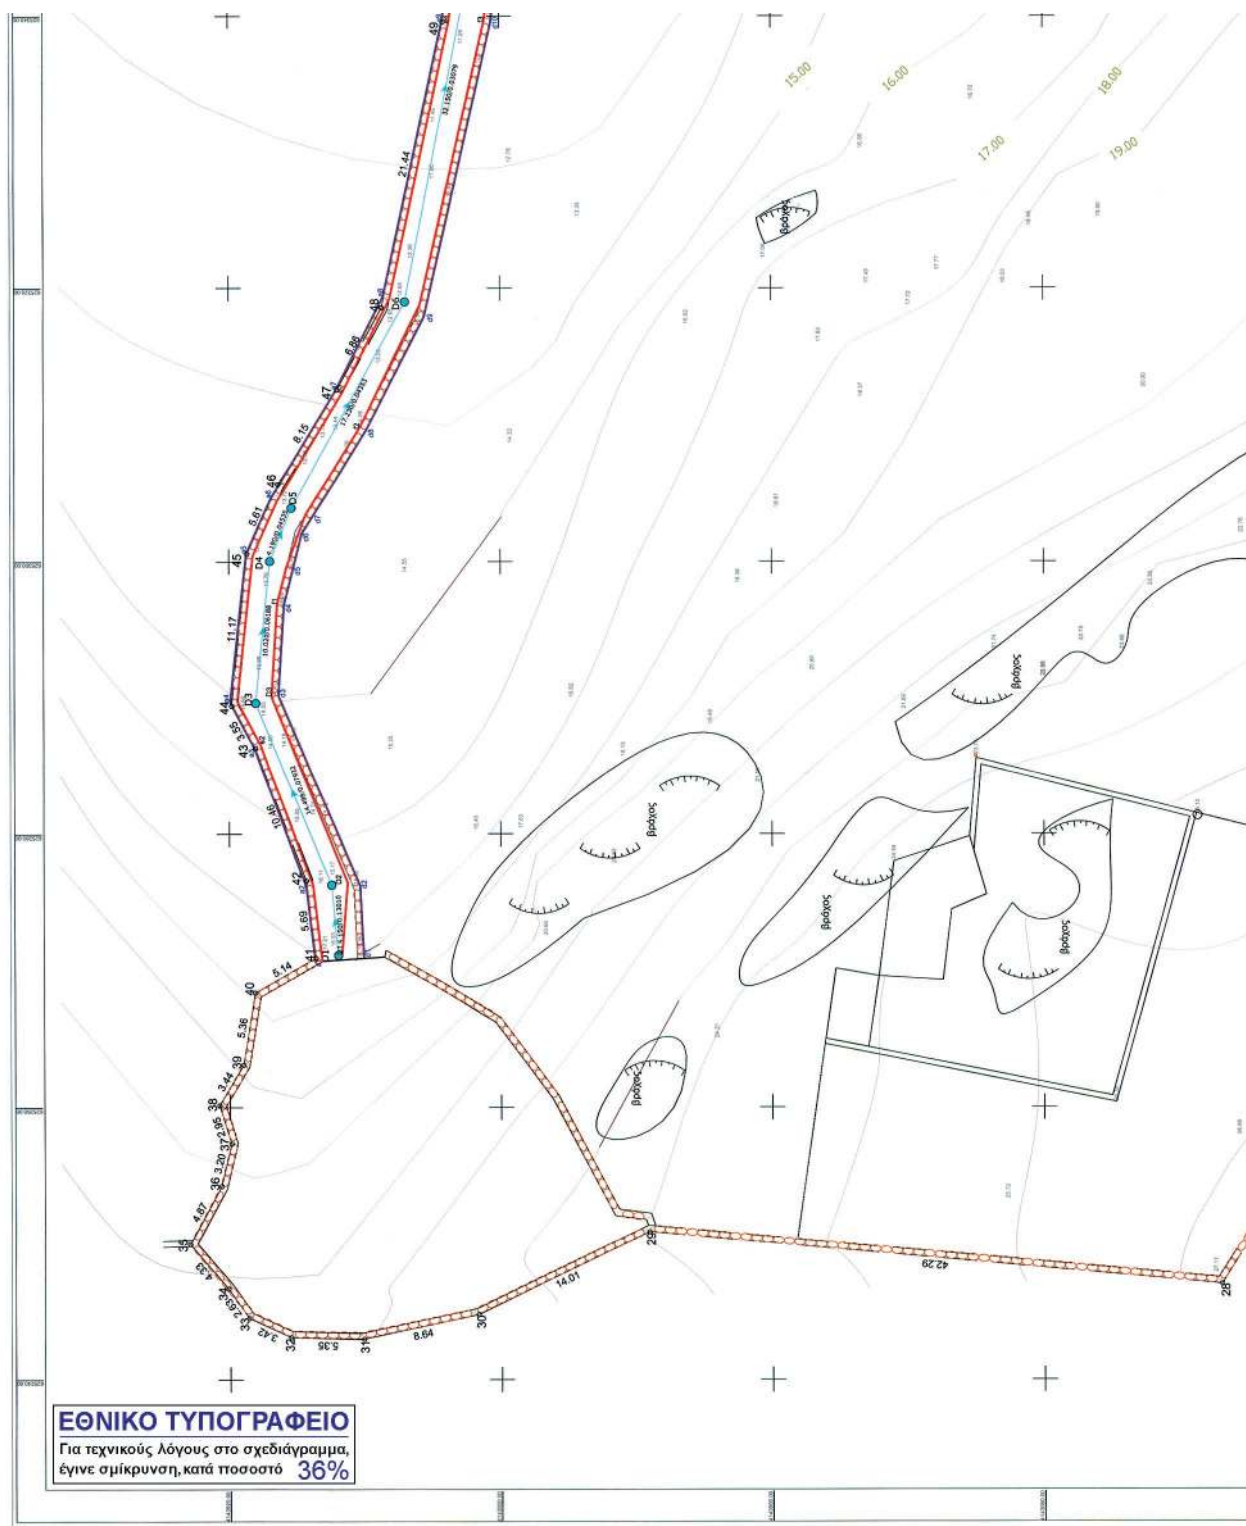

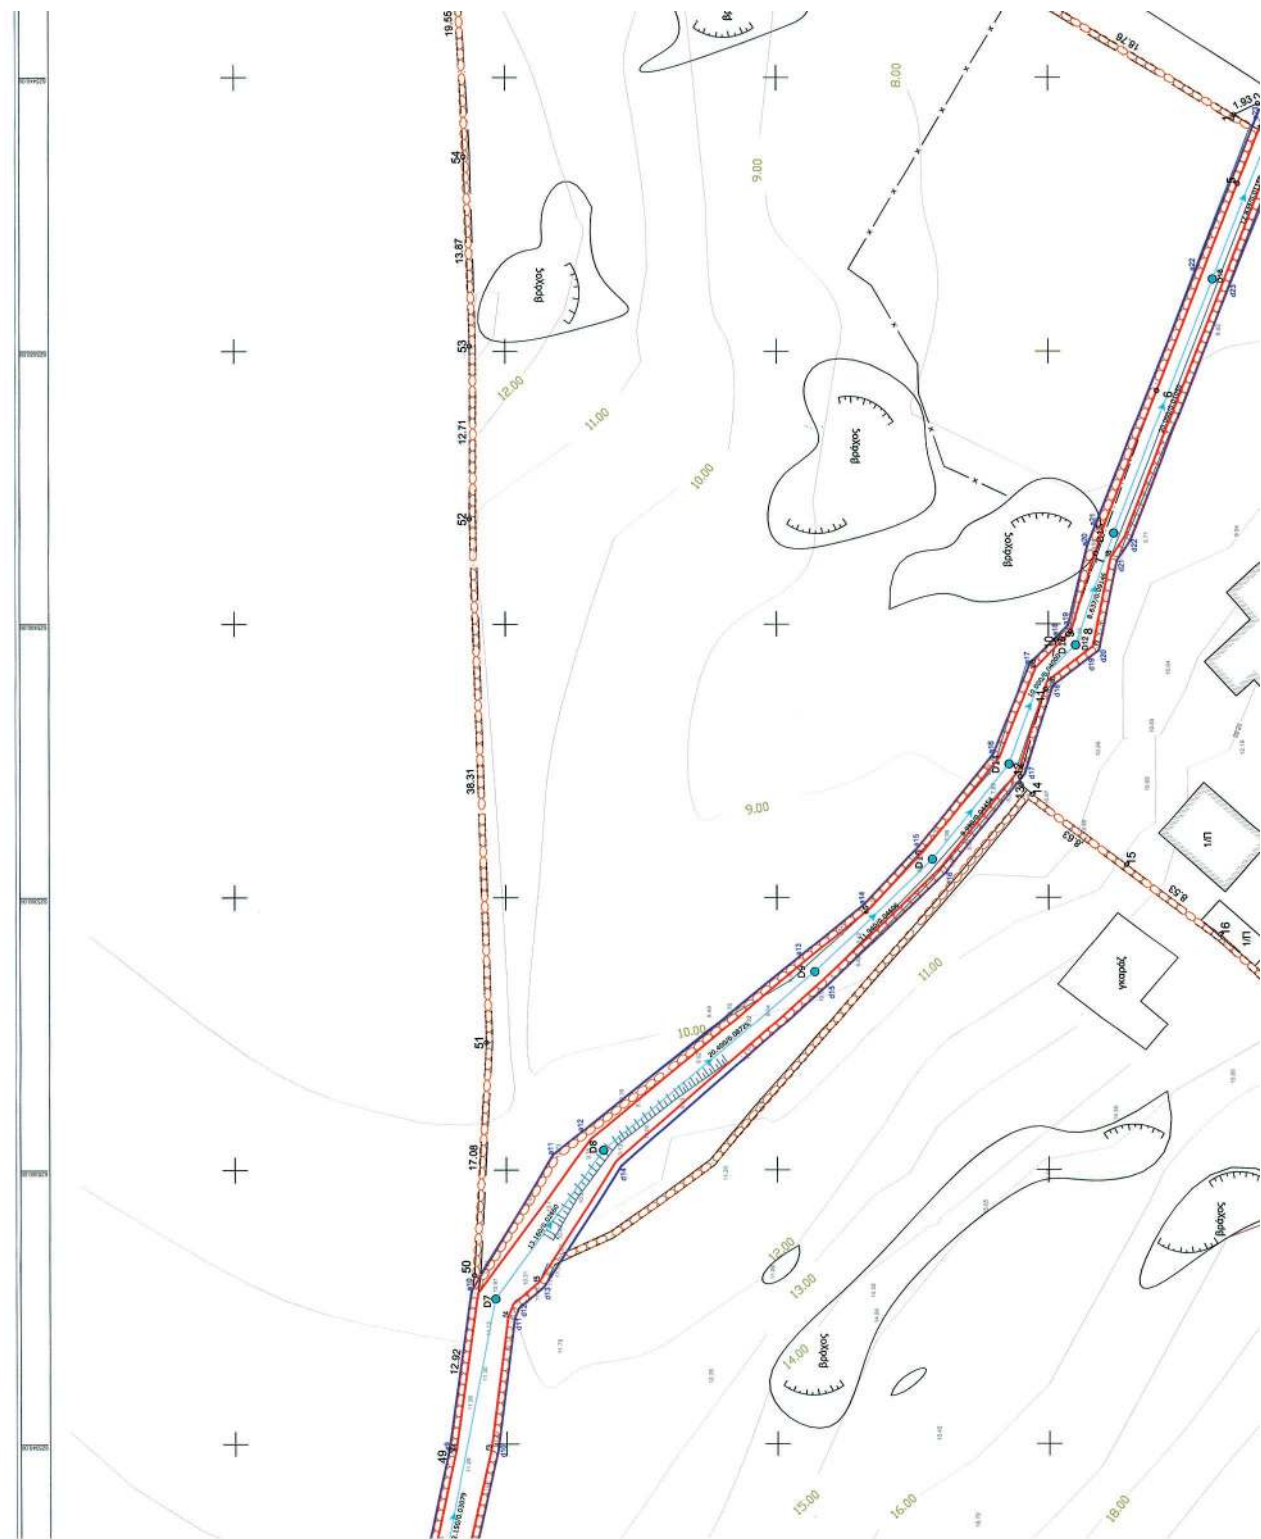

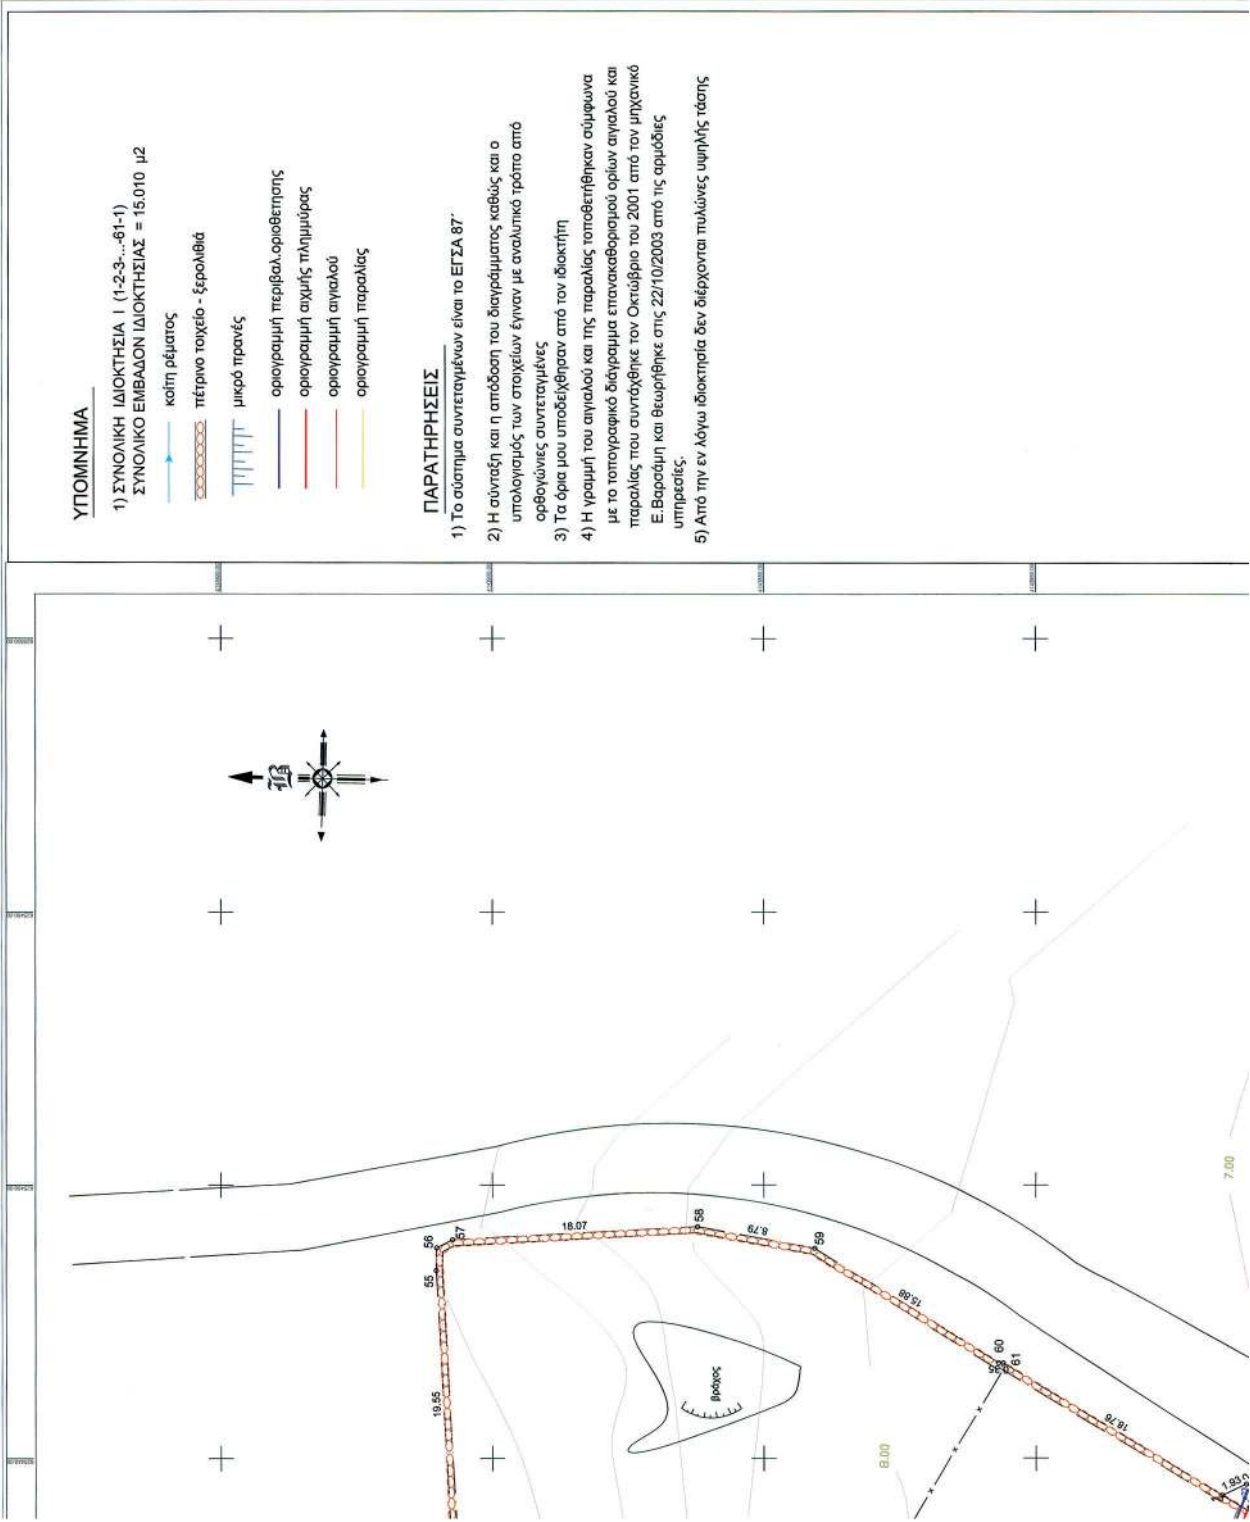

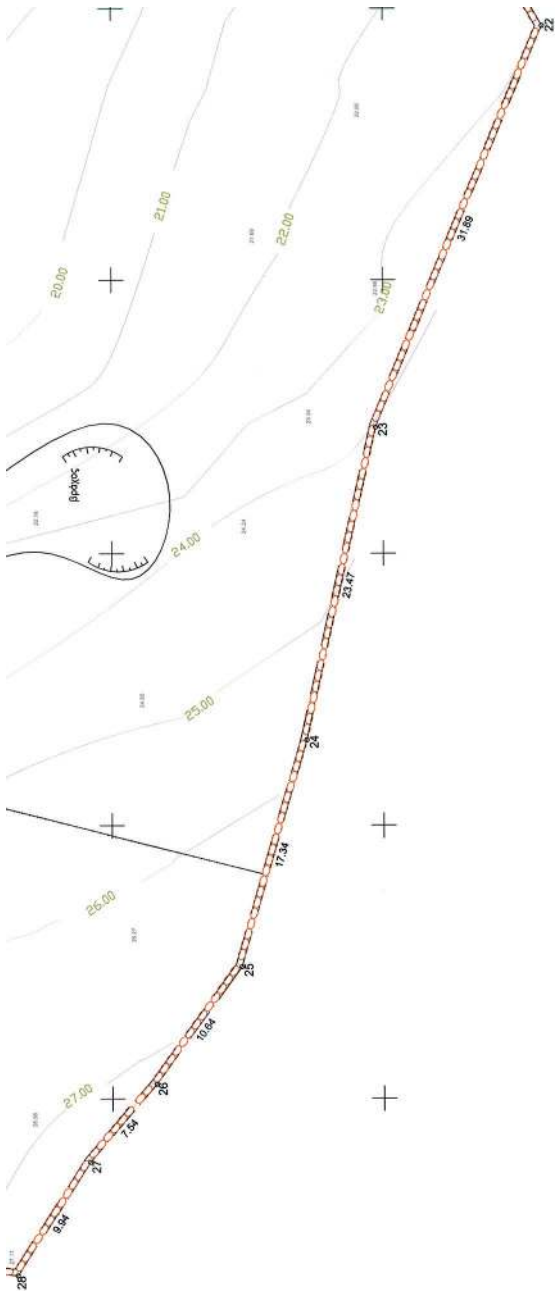


ΠΙΝΑΚΑΣ ΣΥΝΤΕΤΑΓΜΕΝΩΝ ΑΡΙΣΤΕΡΗΣ ΓΡΑΜΜΗΣ ΠΛΗΜΥΡΑΣ (ΕΤΣΑ 87)

ΔΙΑΤΟΜΕΣ			ΠΥΚΝΩΣΕΙΣ ΔΙΑΤΟΜΩΝ		
Σημείο	X	Y	Σημείο	X	Y
D1	625270.69	4143913.16	e2	625266.55	4143917.66
D2	625275.65	4143914.30	e3	625312.34	4143911.64
D3	625269.60	4143919.40	e4	625339.48	4143903.73
D4	625304.44	4143918.23	e5	625371.13	4143913.21
D5	625304.42	4143916.45	e6	625396.76	4143906.95


ΠΙΝΑΚΑΣ ΣΥΝΤΕΤΑΓΜΕΝΩΝ ΠΕΡΙΒΑΛ. ΟΡΙΟΘΕΤΗΣΗΣ (ΕΤΣΑ 87)

ΑΡΙΣΤΕΡΗ ΟΡΙΟΓΡΑΜΜΗ			ΔΕΞΙΑ ΟΡΙΟΓΡΑΜΜΗ		
Σημείο	X	Y	Σημείο	X	Y
a1	625276.63	4143913.16	d1	625273.84	4143910.09
a2	625278.13	4143914.33	d2	625278.20	4143910.36
a3	625286.34	4143918.12	d3	625280.21	4143918.37
a4	625289.70	4143918.91	d4	625296.64	4143915.64
a5	625300.97	4143918.72	d5	625299.49	4143913.27
a6	625304.66	4143916.89	d6	625312.03	4143908.13
a7	625312.59	4143912.89	d7	625305.19	4143913.50
a8	625318.62	4143909.09	d8	625309.66	4143909.96
a9	625333.64	4143904.22	d9	625317.61	4143905.58
a10	625351.22	4143902.96	d10	625339.42	4143900.64
a11	625361.08	4143896.54	d11	625349.13	4143899.38
a12	625362.61	4143894.34	d12	625348.91	4143891.50
a13	625375.73	4143878.24	d13	625348.91	4143891.50
a14	625383.67	4143869.59	d14	625362.26	4143891.51
a15	625389.48	4143869.56	d15	625373.66	4143876.36
a16	625397.09	4143861.37	d16	625381.62	4143867.53
a17	625399.12	4143859.31	d17	625389.02	4143861.74
a18	625399.90	4143859.53	d18	625399.49	4143859.85
a19	625405.67	4143857.14	d19	625406.79	4143859.76
a20	625405.67	4143857.14	d20	625399.00	4143859.26
a21	625425.56	4143848.71	d21	625401.83	4143854.94
a22	625425.74	4143848.17	d22	625406.09	4143853.94
a23	625437.69	4143844.47	d23	625424.76	4143848.70
a24			d24	625438.73	4143842.03

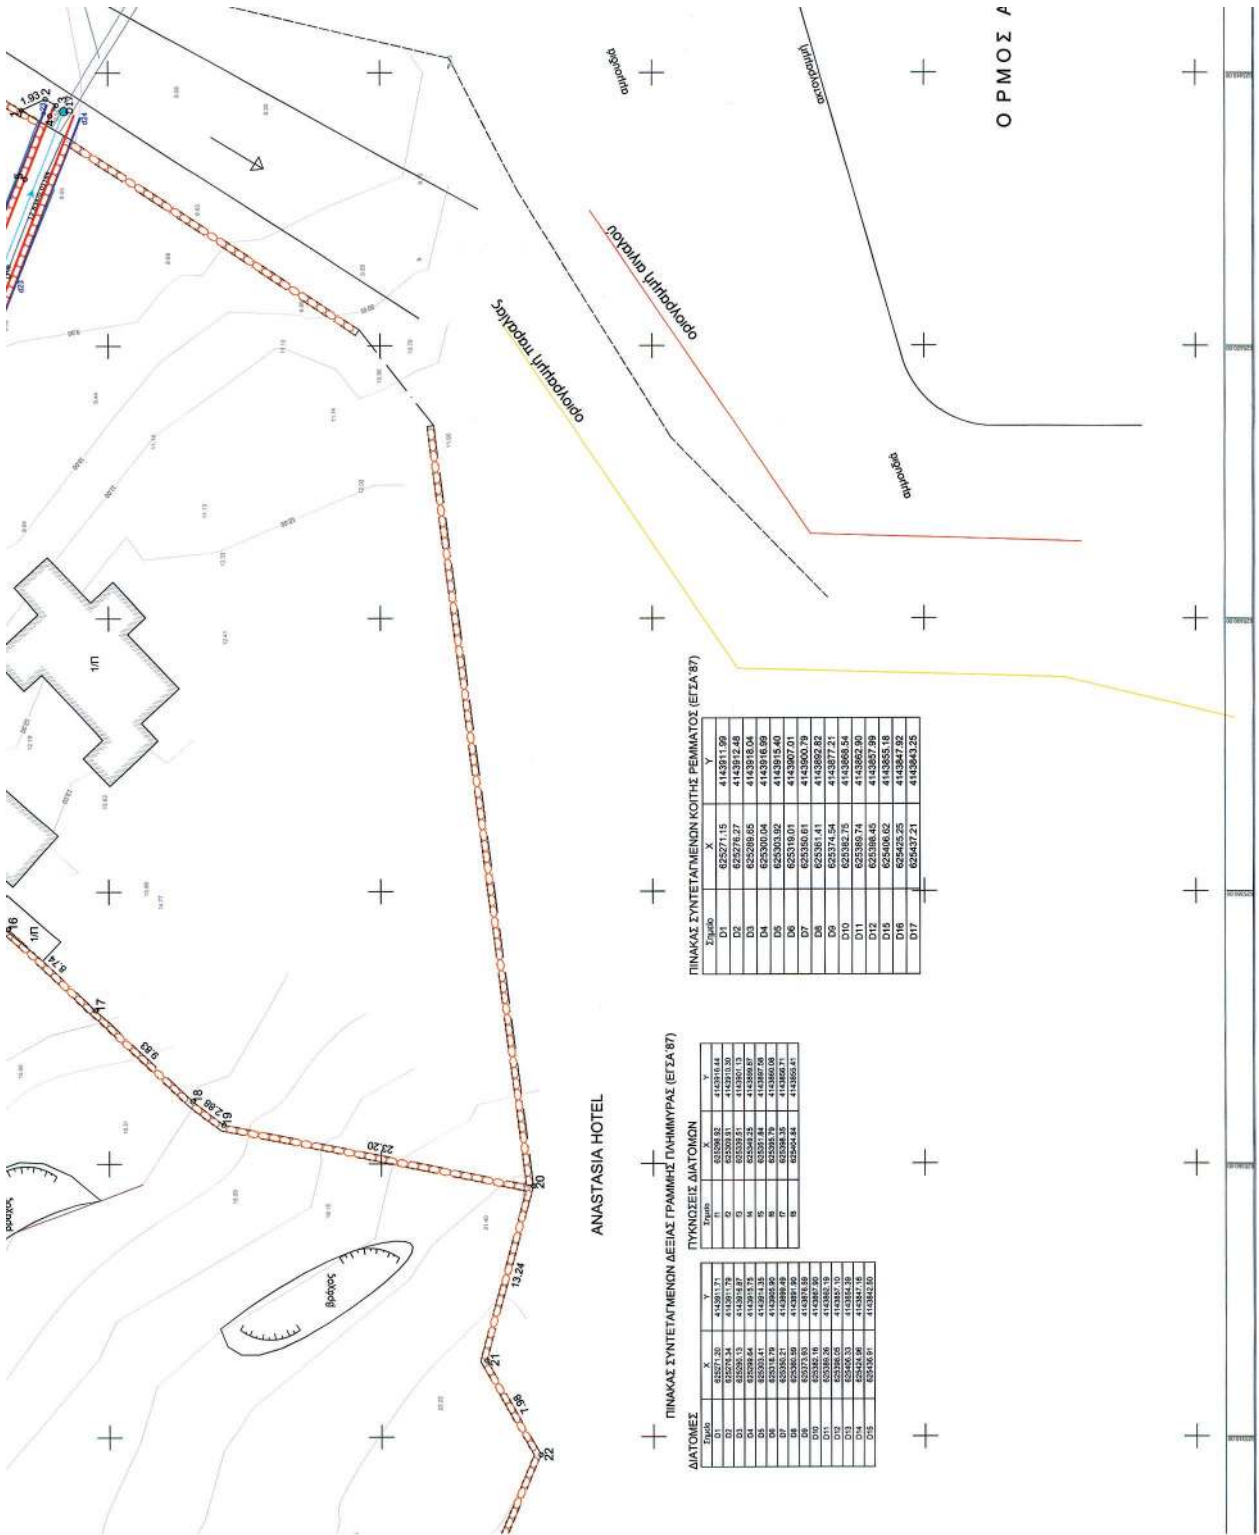



* 0 4 0 0 4 3 1 1 4 0 8 1 3 0 0 0 8 *

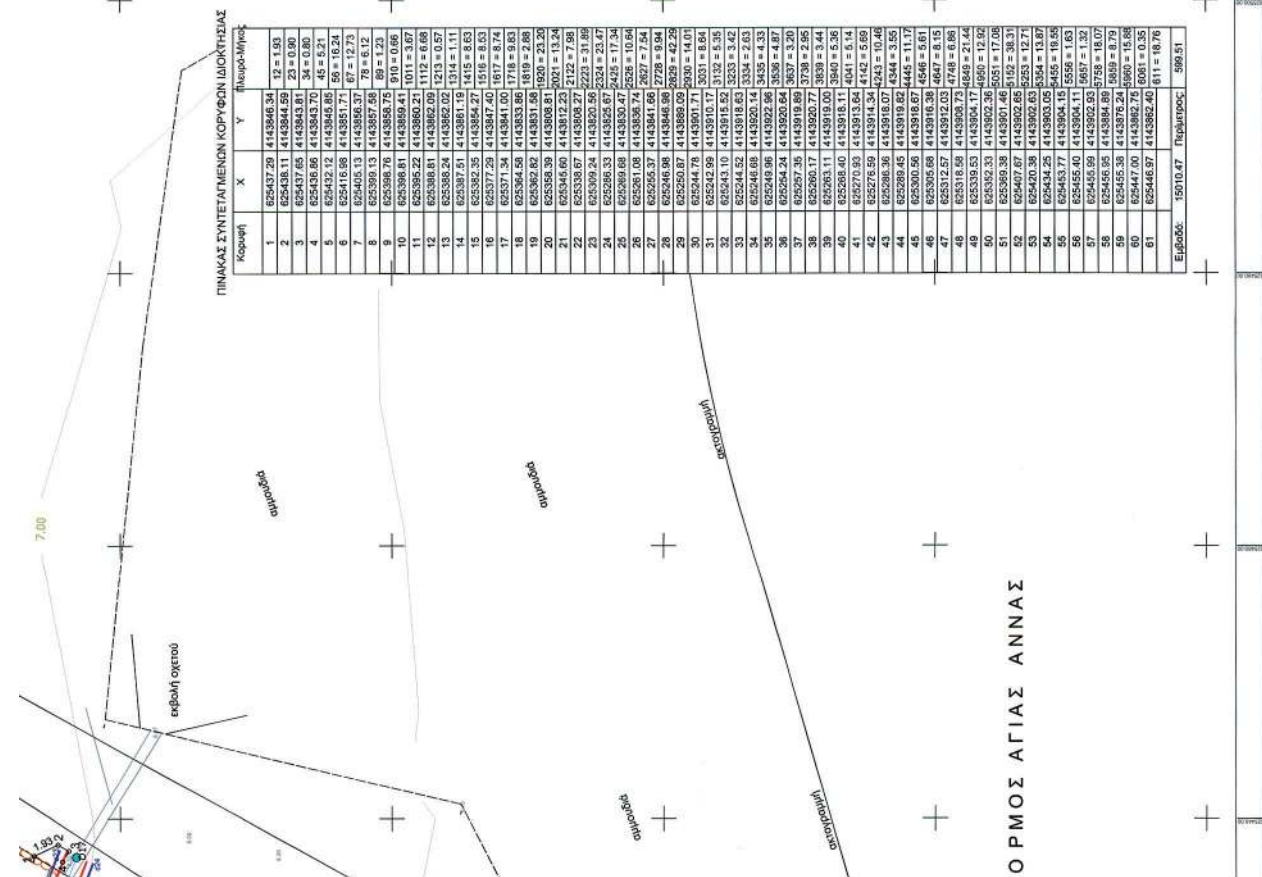

ΟΡΜΟΣ ΑΓΙΑΣ ΑΝΝΑΣ

εργοδότης: ΔΕΥΕΡΙΚΟΣ ΒΑΣΙΛΗΣ	
ΜΕΛΕΤΗΤΗΣ ΓΕΩΡΓΙΟΥ ΧΑΛΑΜΠΙΣ ΤΕΧΝΙΚΟ ΓΡΑΦΕΙΟ ΜΕΛΕΤΩΝ ΚΕΦΑΛΛΗΝΙΑΣ 28- ΜΑΡΟΥΣΙ 15 126 p-f 210 9103774 185 mobile 6962 461185 e-mail: g.eorziou_b@hotmail.com	
Εργο: ΟΡΙΟΘΕΤΗΣΗ ΡΕΜΑΤΟΣ	
Θέση: "ΛΟΥΛΟΣ" όρμος Αγίας Άννας δημός ΜΥΚΟΝΟΥ, περιφέρεια ΚΥΚΛΑΔΩΝ	
Θέμα Σχεδίου: ΟΡΙΟΘΕΤΗΣΗ ΡΕΜΑΤΟΣ Αριθμός Σχεδίου: Τ3	
Χρόνος: ΝΟΕΜΒΡΙΟΣ 2012	
Κλίμακα: 1 : 200	