



ΕΦΗΜΕΡΙΣ ΤΗΣ ΚΥΒΕΡΝΗΣΕΩΣ

ΤΗΣ ΕΛΛΗΝΙΚΗΣ ΔΗΜΟΚΡΑΤΙΑΣ

ΤΕΥΧΟΣ ΤΕΤΑΡΤΟ

Αρ. Φύλλου 478

9 Σεπτεμβρίου 2013

ΠΕΡΙΕΧΟΜΕΝΑ

ΑΠΟΦΑΣΕΙΣ

- Κήρυξη ως αναδασωτέας δημόσιας δασικής έκτασης στην θέση διαμορφωμένου χώρου αναψυχής χερσονήσου Γραμβούσας τμήματος (α) με εμβαδόν (256,00 τ.μ.), στην δασική περιοχή «Μπάλος» τμήματος (β) εμβαδού (3.897,65 τ.μ.) και στην δασική περιοχή «Τηγάνι» τμήματος (γ) (εμβαδού 50 τ.μ.) της χερσονήσου Γραμβούσας του Δήμου Κισσάμου νομού Χανίων. 1
- Καθορισμός χρήσης γης, στο αγρόκτημα Δοξάτου Δήμου Δοξάτου Περιφερειακής Ενότητας Δράμας, στο υπ' αριθ. 203 κοινόχρηστο τεμάχιο, εμβαδού 17.849,00 τ.μ., ως χώρου εγκαταστάσεων Σταθμού Μεταφόρτωσης Απορριμμάτων (ΣΜΑ). 2

ΑΠΟΦΑΣΕΙΣ

- Αριθμ. 7390 (1)
Κήρυξη ως αναδασωτέας δημόσιας δασικής έκτασης στην θέση διαμορφωμένου χώρου αναψυχής χερσονήσου Γραμβούσας τμήματος (α) με εμβαδόν (256,00 τ.μ.), στην δασική περιοχή «Μπάλος» τμήματος (β) εμβαδού (3.897,65 τ.μ.) και στην δασική περιοχή «Τηγάνι» τμήματος (γ) (εμβαδού 50 τ.μ.) της χερσονήσου Γραμβούσας του Δήμου Κισσάμου νομού Χανίων.

Ο ΓΕΝΙΚΟΣ ΓΡΑΜΜΑΤΕΑΣ ΑΠΟΚΕΝΤΡΩΜΕΝΗΣ ΔΙΟΙΚΗΣΗΣ ΚΡΗΤΗΣ

Έχοντας υπόψη:

1. Τις διατάξεις του Ν. 3852/2010 «Νέα Αρχιτεκτονική της Αυτοδιοίκησης και της Αποκεντρωτικής Διοίκησης - Καλλικράτης».
2. Την υπ' αριθμ. 373/27-1-2011 (ΦΕΚ τ.Δ' 459/2011) απόφαση Γεν. Γραμματέα Αποκεντρωμένης Διοίκησης Κρήτης «Ορισμός εισηγητών και μεταβίβαση εξουσίας υπογραφής».
3. Τις διατάξεις του άρθρου 117 παραγρ. 3 του Συντάγματος των Ελλήνων.
4. Το Π.Δ. 136/2010 (ΦΕΚ Α' 229) Οργανισμός Αποκεντρωμένης Διοίκησης Κρήτης.
5. Τις διατάξεις του Ν. 998/1979 περί προστασίας των

δασών κ.λπ. και ειδικότερα του άρθρου 3 όπως τροποποιήθηκε με το Ν. 3208/2003, την παρ. 1 του άρθρου 38 και το άρθρου 41 παρ. 1 του Νόμου 998/1979.

6. Τις διαταγές του Υπουργείου Γεωργίας:

α) 160417/1180/8-7-1980 και β) 182447/3049/24-9-1980.

7. Την υπ' αριθμ. 5878/7-8-13 εισηγητική έκθεση της Δ/νσης Δασών Χανίων με την οποία εισηγείται να κηρυχθεί αναδασωτέα 1) η έκταση στην θέση διαμορφωμένου χώρου αναψυχής χερσονήσου Γραμβούσας τμήματος (α) με εμβαδόν διακόσια πενήντα έξι τετρ. μέτρα (256,00) 2) στην δασική περιοχή «Μπάλος» της χερσονήσου Γραμβούσας στο τμήμα (β) με εμβαδόν τρεις χιλιάδες οκτακόσια ενενήντα επτά τετρ. μέτρα και εξήντα πέντε (3.897,65 τ.μ.) και 3) στη δασική περιοχή «Τηγάνι» τμήματος (γ) με εμβαδόν πενήντα (50 τετρ. μέτρα), χερσονήσου Γραμβούσας του Δήμου Κισσάμου όπως απεικονίζεται στο συνημμένο απόσπασμα χάρτη κλίμακας 1:5000, η οποία εκχερσώθηκε, καταλήφθηκε και εντός αυτής κατασκευάστηκαν κατασκευές - παραπήγματα, παρανόμως και άνευ αδείας της αρμοδίας Δασικής Αρχής, αποφασίζουμε:

Κηρύσσουμε ως αναδασωτέα 1) την παρανόμως εκχερσωμένη και καταλειμμένη δημοσία δασική έκταση στη θέση διαμορφωμένου χώρου αναψυχής χερσονήσου Γραμβούσας τμήματος (α) με εμβαδόν διακόσια πενήντα έξι τετρ. μέτρα (256,00) που εντός αυτής υπάρχει καντίνα με εξωτερικά διαμορφωμένο χώρο και ένα τοποθετημένο ξύλινο σκάφος, 2) την έκταση τμήματος (β) με εμβαδόν τρεις χιλιάδες οκτακόσια ενενήντα επτά τετρ. μέτρα και εξήντα πέντε (3.897,65 τ.μ.) που έχει αλλοιωθεί και καταληφθεί έκταση και υπάρχουν δέκα (10) παράνομες κατασκευές - παραπήγματα, 3) την έκταση στο τμήμα (γ) με εμβαδόν πενήντα (50 τετρ. μέτρα) που έχει εγκατασταθεί πρόχειρη κατασκευή - παράπηγμα εμβαδού (50 τ.μ.).

Οι συντεταγμένες κορυφών της έκτασης στο σύστημα Ε.Γ.Σ.Α. '87 είναι:

τμήμα (α): εμβαδόν 256,00 τ.μ.

at point X=463541.0000 Y=3937848.0000 Z= 0.0000

at point X=463536.0000 Y=3937852.0000 Z= 0.0000

at point X=463524.0000 Y=3937830.0000 Z= 0.0000

at point X=463538.0000 Y=3937824.0000 Z= 0.0000

τμήμα (β): εμβαδόν 3897,65 τ.μ.

at point X=462639.8167 Y=3937086.2153 Z= 0.0000

at point X=462624.3679 Y=3937074.7153 Z= 0.0000

at point	X=462619.4347	Y=3937063.5432	Z= 0.0000
at point	X=462617.4614	Y=3937057.6269	Z= 0.0000
at point	X=462610.2261	Y=3937041.5269	Z= 0.0000
at point	X=462603.6570	Y=3937043.4990	Z= 0.0000
at point	X=462591.4885	Y=3937053.0269	Z= 0.0000
at point	X=462585.9060	Y=3937053.0269	Z= 0.0000
at point	X=462582.2884	Y=3937045.4711	Z= 0.0000
at point	X=462586.5638	Y=3937027.7269	Z= 0.0000
at point	X=462588.5370	Y=3937022.1433	Z= 0.0000
at point	X=462586.8927	Y=3937010.6433	Z= 0.0000
at point	X=462601.6837	Y=3937009.3270	Z= 0.0000
τμήμα (γ): εμβαδόν 50,48 τ.μ.			
at point	X=462349.7296	Y=3937784.6664	Z= 0.0000
at point	X=462341.9715	Y=3937786.5759	Z= 0.0000
at point	X=462341.3643	Y=3937779.4059	Z= 0.0000
at point	X=462348.6671	Y=3937778.7163	Z= 0.0000

Η αναδασωτέα έκταση απεικονίζεται στο συνημμένο απόσπασμα χάρτη κλίμακας 1:5000 που είναι θεωρημένο από τη Δ/ντρια Δασών Χανίων και προσαρτημένα στο παρόν έγγραφό μας.

Η έκταση των τμημάτων α,β,γ βρίσκεται Δυτικά του νομού Χανίων, εντός της χερσονήσου Γραμβούσας, το τμήμα β και γ έκτασης απέχει από την λιμνοθάλασσα Μπάλου περίπου 100 μέτρα. Η κλίση του εδάφους είναι


10% περίπου, το έδαφος είναι βαθύ, αμμώδες και η έκταση ως προς τον ορίζοντα είναι ακαθόριστη. Η έκταση, βρίσκεται σε περιοχή δικτύου NATURA. Πριν αλλοιωθεί η έκταση καλυπτόταν από θαμνώδη βλάστηση στα τμήματα β και γ αποτελούμενης κυρίως από αγριοχαρουπιά, σχίνο σε ποσοστό >50% και στην έκταση τμήματος α με φρυγανώδη βλάστηση αστοιβίδας, θυμαριού. Σύμφωνα με φωτοερμηνεία των ετών 1945 και 1960 δασολόγου της υπηρεσίας μας, η έκταση των τμημάτων α,β,γ εμφανίζεται με θαμνώδη βλάστηση, χωρίς ίχνη καλλιέργειας. Η ευρύτερη περιοχή αποτελείται από δάση, δασικές και χορτολιβαδικές εκτάσεις.

Ο σκοπός για τον οποίο κηρύσσεται αναδασωτέα η έκταση αυτή είναι η διατήρηση του δασικού χαρακτήρα αυτής, η αποκατάσταση με φυσική αναγέννηση της αλλοιωθείσας αυτοφυούς θαμνώδους βλάστησης, και ο αποκλεισμός της αυθαιρέτου και παρανόμου αλλαγής χρήσεως της εκτάσεως.

Η απόφαση αυτή να δημοσιευθεί στην Εφημερίδα της Κυβερνήσεως.

Χανιά, 26 Αυγούστου 2013

Ο Γενικός Γραμματέας Αποκεντρωμένης Διοίκησης
ΓΕΩΡΓΙΟΣ ΔΕΙΚΤΑΚΗΣ

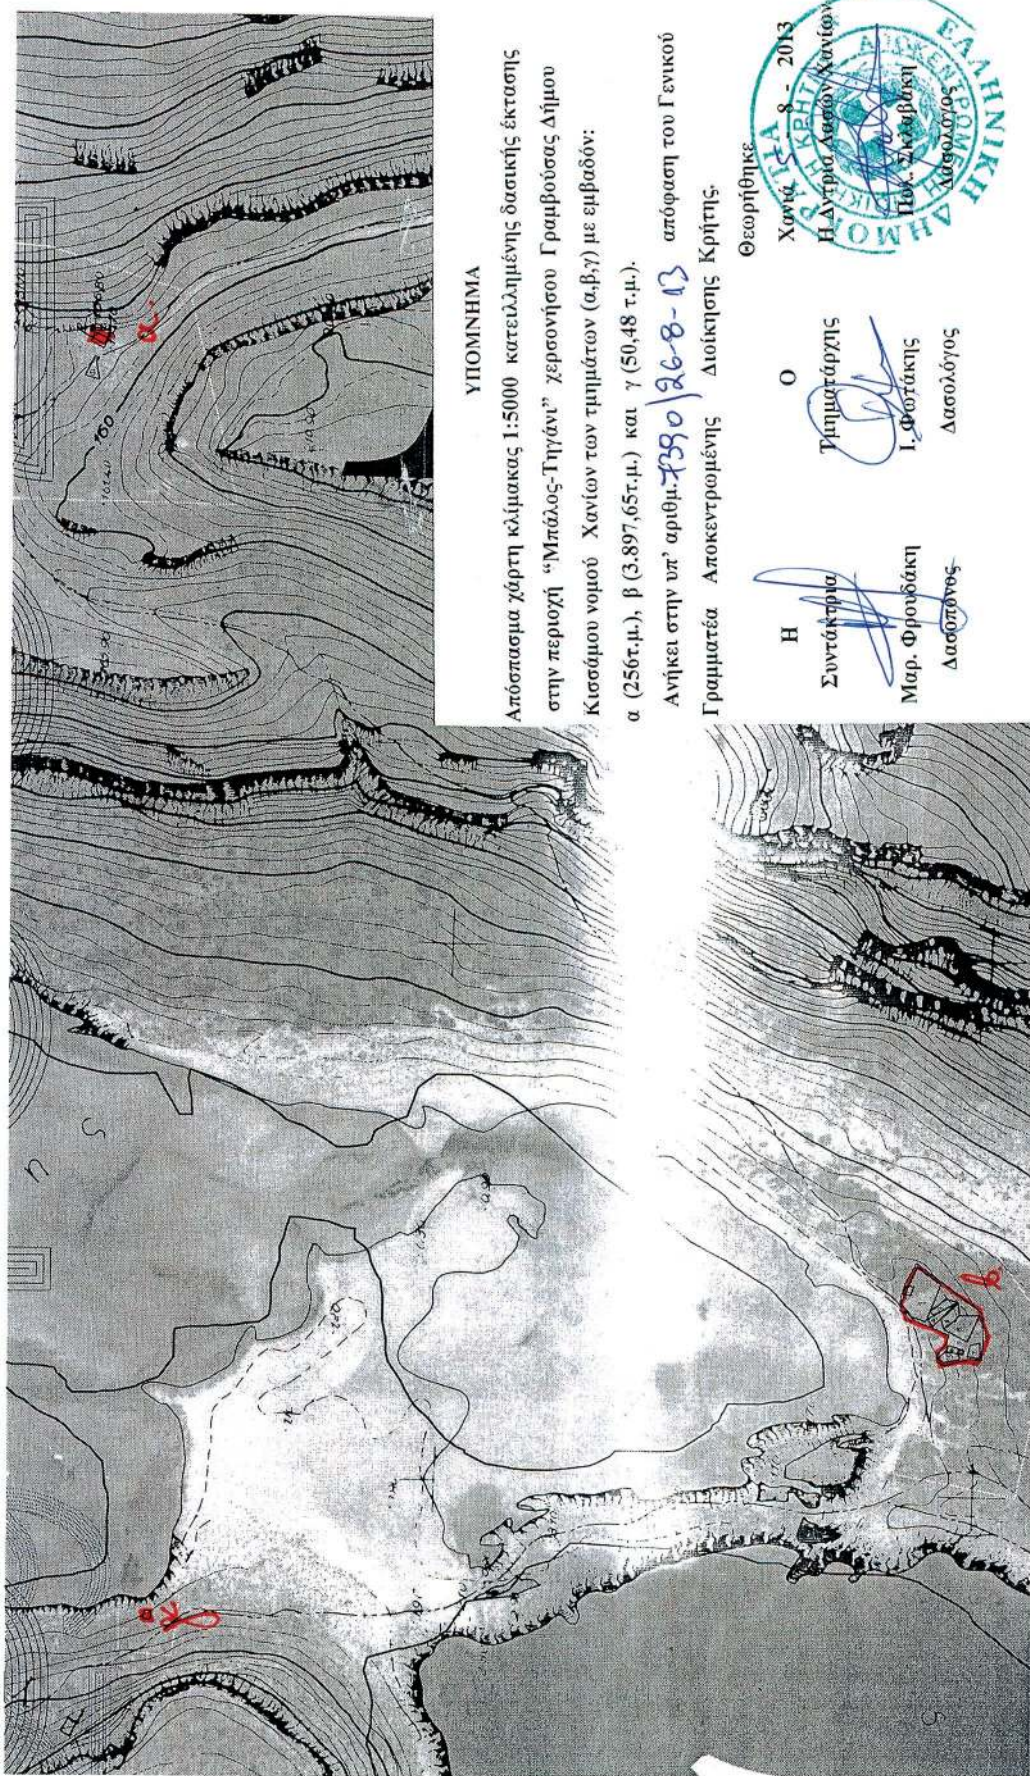

ΥΠΟΜΝΗΜΑ

Απόσπασμα χάρτη κλίμακας 1:5000 κατειλημμένης δασικής έκτασης στην περιοχή "Μπάλος-Τηγάνι" χερσονήσου Γρομβούσας Δήμου Κισσάμου νομού Χανίων των τμημάτων (α,β,γ) με εμβαδόν:

α (256τ.μ.), β (3.897,65τ.μ.) και γ (50,48 τ.μ.).

Ανήκει στην υπ' αριθμ. 7390/268-13 απόφαση του Γενικού

Γραμματέα Αποκεντρωμένης Διοίκησης Κρήτης.

Θεωρήθηκε

Χανιά 8 - 2013



Ο

Τριμηναρχής

Μαρ. Φρουδάκη

Δασολόγος

Ι. Φωτιάκης

Δασολόγος

ΕΘΝΙΚΟ ΤΥΠΟΓΡΑΦΕΙΟ

Για τεχνικούς λόγους στο σχεδιάγραμμα, έγινε σμίκρυνση, κατά ποσοστό 85%

Αριθμ. 357

(2)

Καθορισμός χρήσης γης, στο αγρόκτημα Δοξάτου Δήμου Δοξάτου Περιφερειακής Ενότητας Δράμας, στο υπ' αριθ. 203 κοινόχρηστο τεμάχιο, εμβαδού 17.849,00 τ.μ., ως χώρου εγκαταστάσεων Σταθμού Μεταφόρτωσης Απορριμμάτων (ΣΜΑ).

Ο ΓΕΝΙΚΟΣ ΓΡΑΜΜΑΤΕΑΣ
ΑΠΟΚΕΝΤΡΩΜΕΝΗΣ ΔΙΟΙΚΗΣΗΣ
ΜΑΚΕΔΟΝΙΑΣ - ΘΡΑΚΗΣ

Έχοντας υπόψη:

1. Το Ν. 3852/2010 (ΦΕΚ 87/Α/7-6-2010) «Νέα Αρχιτεκτονική της Αυτοδιοίκησης και της Αποκεντρωμένης Διοίκησης - Πρόγραμμα Καλλικράτης».

2. Το Ν. 2503/1997 «Διοίκηση, οργάνωση, στελέχωση της Περιφέρειας, ρύθμιση θεμάτων για την τοπική αυτοδιοίκηση και άλλες διατάξεις».

3. Το Π.Δ. 142/2010 (ΦΕΚ 235/Α/27-12-2010) «Οργανισμός Αποκεντρωμένης Διοίκησης Μακεδονίας - Θράκης».

4. Το Ν. 3861/2010 (ΦΕΚ 112/Α/13-7-2010) «Πρόγραμμα Διαύγεια».

5. Το Ν. 1512/1985 (ΦΕΚ 4/Α) «Τροποποίηση και συμπλήρωση πολεοδομικών διατάξεων κλπ» και ειδικά το άρθρο 3, «καθορισμός χρήσεων παραχωρημένων δημοσίων εκτάσεων».

6. Την εγκύκλιο 6/2011 του Υ.Π.Ε.Κ.Α., «Ν. 3852/2010 "Νέα Αρχιτεκτονική της Αυτοδιοίκησης και της Αποκεντρωμένης Διοίκησης - πρόγραμμα Καλλικράτης....."».

7. Την υπ' αριθ. οικ. 707/2011 (ΦΕΚ 130/Β/9-2-2011) απόφαση του Γενικού Γραμματέα Αποκεντρωμένης Διοίκησης Μ.Θ. «Εξουσιοδότηση προς υπογραφή "Με εντολή Γενικού Γραμματέα" αποφάσεων, εγγράφων...».

8. Το Ν. 4061/2012 (ΦΕΚ 66/Α/22-03-2012) «Διαχείριση και προστασία ακινήτων Υπουργείου Αγροτικής Ανάπτυξης και Τροφίμων - Ρύθμιση εμπραγμάτων δικαιωμάτων και λοιπές διατάξεις».

9. Την με αρ. πρωτ. 1204/51539/02-05-2012 Εγκύκλιο του Υπουργείου Αγροτικής Ανάπτυξης και Τροφίμων, με θέμα: «Οδηγίες για την εφαρμογή του νόμου 4061/2012 (ΦΕΚ Α/66)».

10. Την με αρ. πρωτ. 43518/06-09-2012 Κοινή Εγκύκλιο του Υπουργείου Περιβάλλοντος και Κλιματικής Αλλαγής και του Υπουργείου Αγροτικής Ανάπτυξης και Τροφίμων με θέμα: Καθορισμός χρήσεων γης - Έκδοση οικοδομικών αδειών.

11. Το με αριθ. πρωτ. 3243/125615/14-12-2012 έγγραφο της Πολιτικής Γης του ΥΠ.Α.Α.Τ. με το οποίο διαβιβάζει τοπογραφικό διάγραμμα και ζητά απόψεις για την παραχώρηση του υπ' αριθ. 203 κοινόχρηστου τεμαχίου αναδασμού Δοξάτου στο Δήμο Δοξάτου για τη δημιουργία Σταθμού Μεταφόρτωσης Απορριμμάτων.

12. Το με αριθ. πρωτ. 4944/23-01-2013 έγγραφο της ΙΗ' Εφορείας Προϊστορικών και Κλασικών Αρχαιοτήτων σύμφωνα με το οποίο δεν υπάρχει αντίρρηση για την εν λόγω παραχώρηση διότι δεν εντοπίστηκαν επιφανειακές ενδείξεις για την ύπαρξη αρχαίων.

13. Το με αριθ. πρωτ. 222/29-01-2013 έγγραφο της 12^{ης} Εφορείας Βυζαντινών Αρχαιοτήτων με το οποίο ενημερώνει ότι στην εν λόγω έκταση δεν υπάρχουν ορατές αρχαιότητες βυζαντινών χρόνων και δεν έχει αντίρρηση με την παραχώρηση.

14. Το με αριθ. πρωτ. 26/14-6-2013 (αριθ. Π.Ε.ΧΩ.Σ. ΑΜΘ 3925/20-08-2013) έγγραφο του Δασαρχείου Δράμας στο οποίο αναφέρονται ως σχετικά οι: με αριθ. πρωτ. 3681/19-03-2013 Πράξη Χαρακτηρισμού του Δασάρχη Δράμας και με αριθ. 8224/14-06-2013 βεβαίωση τελειδικίας της και η εν λόγω έκταση χαρακτηρίζεται ως μη δασική και δεν προστατεύεται από τις διατάξεις των δασικών νόμων.

15. Την με αριθ. πρωτ. 1364/2012/02-08-2013 απόφαση του Αντιπεριφερειάρχη Δράμας «Έγκριση Περιβαλλοντικών Όρων για τη λειτουργία του έργου "Σταθμός Μεταφόρτωσης Απορριμμάτων"».

16. Το με αριθ. πρωτ. 11/28-01-2013 έγγραφο της Υπηρεσίας Δόμησης του Δήμου Δράμας με τα οποία ενημερώνει ότι το εν λόγω τεμάχιο βρίσκεται εκτός εγκεκριμένου ρυμοτομικού σχεδίου, εκτός ΣΧΟΟΑΠ και ΓΠΣ, δεν υπάρχουν ασύμβατες χρήσεις γης στην περιοχή αυτή και συμφωνούν με την εν λόγω παραχώρηση.

17. Το γεγονός ότι από τις κανονιστικές διατάξεις της απόφασης αυτής δεν προκαλείται δαπάνη σε βάρος του κρατικού προϋπολογισμού καθώς και του προϋπολογισμού του οικείου Ο.Τ.Α., αποφασίζουμε:


Καθορίζουμε τη χρήση γης, ως χώρου εγκαταστάσεων Σταθμού Μεταφόρτωσης Απορριμμάτων (ΣΜΑ) από τον Δήμο Δοξάτου στο αγρόκτημα Δοξάτου Αναδασμού έτους 1986, Περιφερειακής Ενότητας Δράμας, στο υπ' αριθ. 203 (Α-Β-Γ-Δ-Α) κοινόχρηστο τεμάχιο, εμβαδού 17.849,00 τ.μ., σύμφωνα με το τοπογραφικό διάγραμμα του συντάκτη Πολιτικού Μηχανικού Αθανασίου Λατσίνογλου «ΜΑΙΟΣ 2012» που συνοδεύει την παρούσα απόφαση.

Η παρούσα εκδίδεται σύμφωνα με το νόμο 1512/1985 και αφορά αποκλειστικά τον προσδιορισμό της χρήσης γης του συγκεκριμένου αγροτεμαχίου.

Η απόφαση αυτή να δημοσιευθεί στην Εφημερίδα της Κυβερνήσεως.

Κομοτηνή, 21 Αυγούστου 2013

Ο Γενικός Γραμματέας Αποκεντρωμένης Διοίκησης
ΑΘΑΝΑΣΙΟΣ ΚΑΡΟΥΝΤΖΟΣ

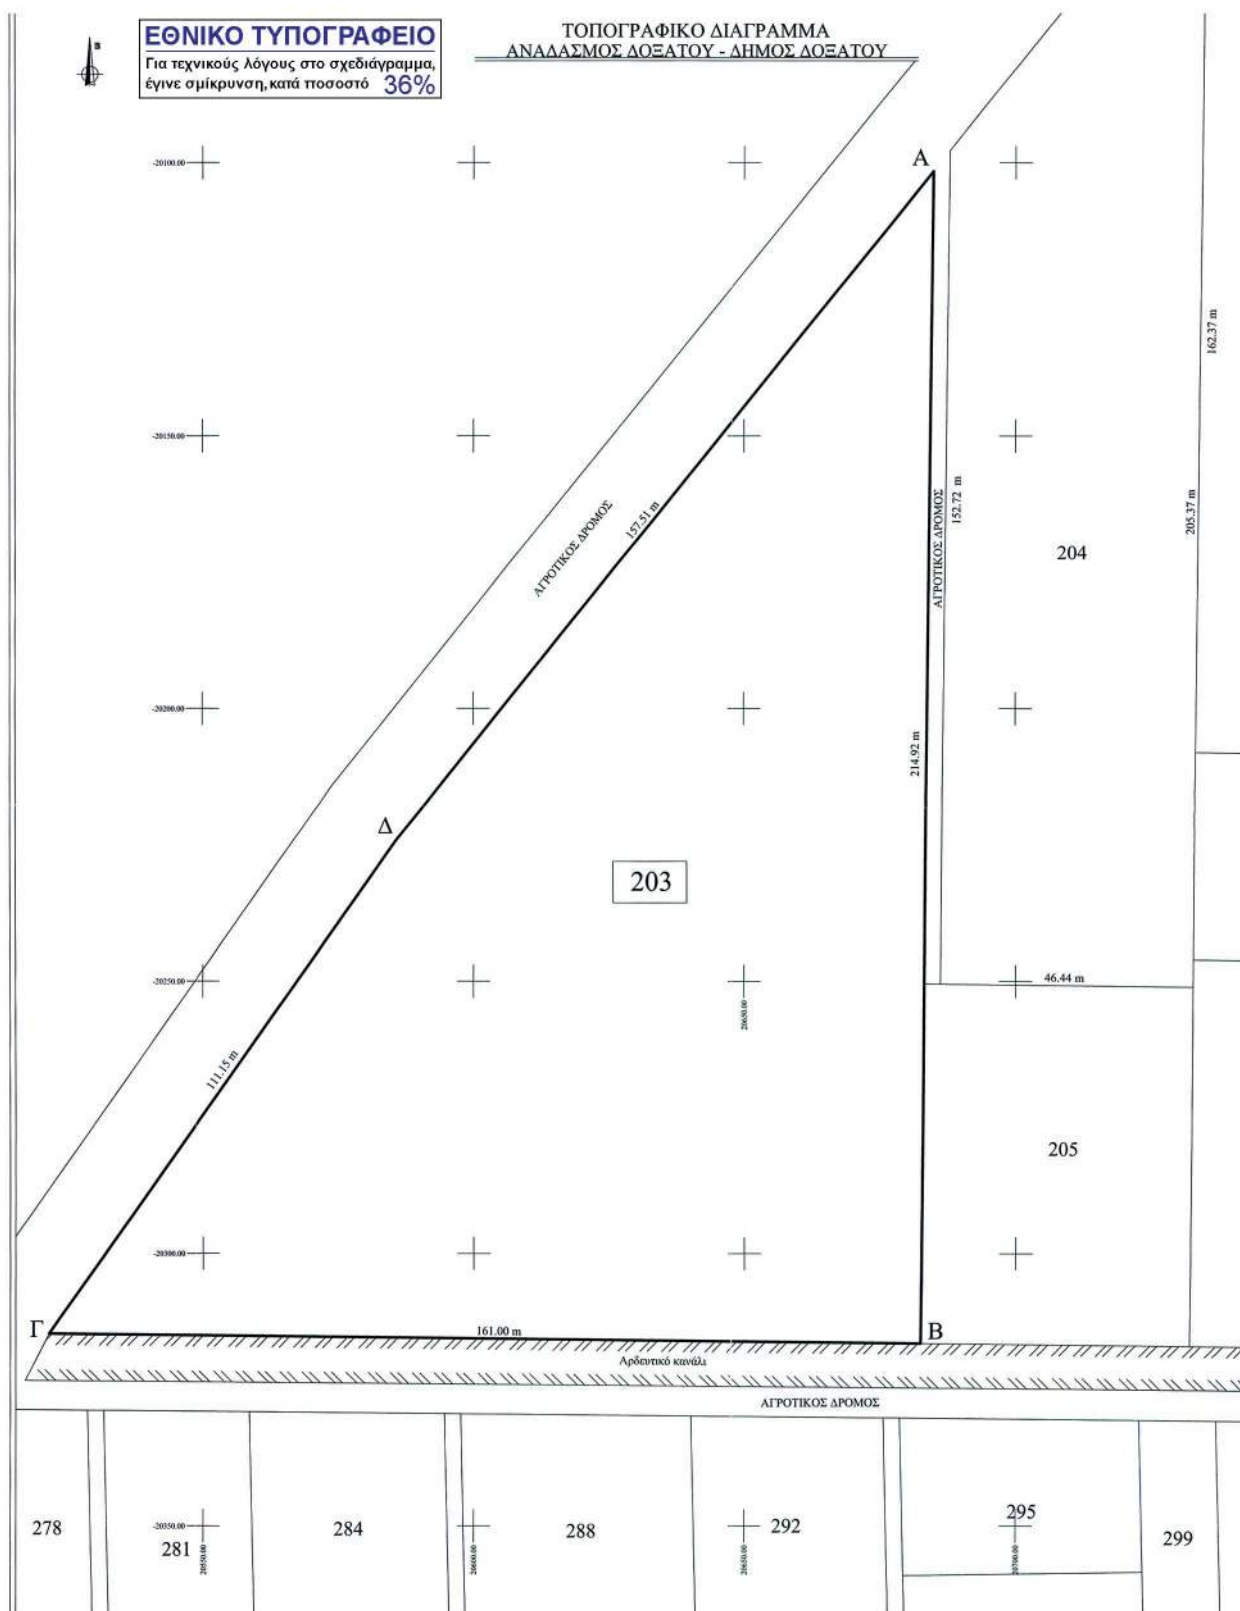

ΣΤΟΙΧΕΙΑ ΕΡΕΥΝΑΣ ΜΗΧΑΝΙΚΟΥ

ΑΓΡ/ΧΙΟ 203 - ΑΝΑΔΑΣΜΟΣ ΔΟΞΑΤΟΥ ΕΤΟΥΣ 1986

ΕΚΤΟΣ ΣΧΕΔΙΟΥ - ΕΚΤΟΣ ΖΩΝΗΣ

ΙΔΙΟΚΤΗΤΗΣ: ΚΟΙΝΟΧΡΗΣΤΟ

ΕΚΤΑΣΗ: 203= 17849 τ.μ.

ΣΥΝΤΕΤΑΓΜΕΝΕΣ ΚΟΡΥΦΩΝ

	X	Y	ΠΛΕΥΡΕΣ
A	20684,80	-20101,59	214.92
B	20682,47	-20316,49	161.00
Γ	20521,48	-20314,75	111.15
Δ	20585,79	-20224,09	157.51
A	20684,80	-20101,59	

ΣΥΣΤΗΜΑ ΣΥΝΤΕΤΑΓΜΕΝΩΝ: HATT
Κ.Φ.Χ. ΔΡΑΜΑ Φ₀=41,15' Λ₀=+0,15'ΣΥΝΤΕΤΑΓΜΕΝΕΣ ΚΟΡΥΦΩΝ

	X	Y	ΠΛΕΥΡΕΣ
A	517858,83	4546191,86	214.92
B	517856,50	4545976,95	161.00
Γ	517695,51	4545978,69	111.15
Δ	517759,82	4546069,35	157.51
A	517858,83	4546191,86	

ΣΥΣΤΗΜΑ ΣΥΝΤΕΤΑΓΜΕΝΩΝ: Ε.Γ.Σ.Α. '87
ΠΡΟΒΟΛΗ: ΕΓΚΑΡΣΙΑ ΜΕΡΚΑΤΟΡΙΚΗΕΜΒΑΔΑ ΑΓΡΟΤΕΜΑΧΙΩΝ

$$E(A-B-Γ-Δ-A) = 1/2 \sum (X_i+X_{i+1})(Y_i-Y_{i+1}) = 17849 \text{ τ.μ.}$$

Πάνω από το χώρο των αγροτεμαχίων δε διέρχονται γραμμές μέσης ή υψηλής τάσης ρεύματος της Δ.Ε.Η.

ΥΠΕΥΘΥΝΗ ΔΗΛΩΣΗ Ν.651/77

Ο υπογεγραμμένος Λατσίνογλου Αθανάσιος Πολιτικός Μηχανικός σε εφαρμογή του Ν. 651/77 και σε γνώση των συνεπειών του νόμου για γενική δήλωση, δηλώνει υπεύθυνα ότι το αγροτεμάχιο Α-Β-Γ-Δ-Α με αριθμό 203 του αναδασμού Δοξάτου του δήμου Δοξάτου έκτασης 17849,00 τ.μ., προέρχεται από αγροτική αποκατάσταση, βρίσκεται εκτός σχεδίου εκτός ζώνης 500 μ. από τα όρια του οικισμού και εκτός ορίων Γ.Π.Σ. Δοξάτου. Είναι άρτιο και οικοδομήσιμο σύμφωνα με τις διατάξεις του Π.Δ. 24/31-5-85(ΦΕΚ 270 Δ') για την εκτός σχεδίου δόμηση.

Δεν εμπίπτει στις διατάξεις του Ν.1337/83 και δεν έχει υποχρεώσεις σε εισφορά γης ή χρήματος. Δεν υπόκειται στις διατάξεις του Ν.2308/95 περί σύνταξης Εθνικού Κτηματολογίου. Δεν έχουν γίνει στην περιοχή ούτε εκρεμούν πράξεις προσκύρωσης, τακτοποίησης ή αναλογισμού. Απέχει απόσταση μεγαλύτερη των 25,00 μ. από αγωγό φυσικού αερίου και 800,00μ από τη θάλασσα. Δε βρίσκεται σε περιοχή που προστατεύεται από το δίκτυο Natura 2000.

ΔΟΞΑΤΟ 17-5-2012
Ο ΔΗΛΩΝΑΤΤΕΣΤΩΝΤΕΣ
ΔΗΜΟΤΙΚΗ ΜΕΛΕΤΗΑΠΟΣΠΑΣΜΑ ΧΑΡΤΗ ΑΝΑΔΑΣΜΟΥ
ΚΑΙΜΑΚΑ 1:5000

έργο:

ΠΑΡΑΧΩΡΗΣΗ ΑΓΡΟΤΕΜΑΧΙΟΥ
ΓΙΑ ΔΗΜΙΟΥΡΓΙΑ ΧΩΡΟΥ Σ.Μ.Α.

εργοδότης :

ΔΗΜΟΣ ΔΟΞΑΤΟΥ

μηχανικός :

ΛΑΤΣΙΝΟΓΛΟΥ ΑΘΑΝΑΣΙΟΣ
ΠΟΛΙΤΙΚΟΣ ΜΗΧΑΝΙΚΟΣ

θέση:

ΑΝΑΔΑΣΜΟΣ ΔΟΞΑΤΟΥ - ΔΗΜΟΣ ΔΟΞΑΤΟΥ

εμβαδά:

ΕΜΒΑΔΟΝ Α-Β-Γ-Δ-Α = 17849,00 τ.μ.

θέμα
σχεδίου :ΤΟΠΟΓΡΑΦΙΚΟ
ΔΙΑΓΡΑΜΜΑαριθμός
σχεδίου

T1

κλίμακα 1:500

χρόνος μελέτης: Μάιος 2012

υπογραφή-υπογραφή

ΕΡΕΥΝΗΤΗΣ

ΕΘΝΙΚΟ ΤΥΠΟΓΡΑΦΕΙΟ**ΕΦΗΜΕΡΙΣ ΤΗΣ ΚΥΒΕΡΝΗΣΕΩΣ****ΤΙΜΗ ΠΩΛΗΣΗΣ ΦΥΛΛΩΝ ΤΗΣ ΕΦΗΜΕΡΙΔΑΣ ΤΗΣ ΚΥΒΕΡΝΗΣΕΩΣ****Σε έντυπη μορφή:**

- Για τα Φ.Ε.Κ. από 1 έως 16 σελίδες σε 1 € προσαυξανόμενη κατά 0,20 € για κάθε επιπλέον οκτασέλιδο ή μέρος αυτού.
- Για τα φωτοαντίγραφα Φ.Ε.Κ. σε 0,15 € ανά σελίδα.

Σε μορφή DVD/CD:

Τεύχος	Ετήσια έκδοση	Τριμηνιαία έκδοση	Μηνιαία έκδοση	Τεύχος	Ετήσια έκδοση	Τριμηνιαία έκδοση	Μηνιαία έκδοση
Α'	150 €	40 €	15 €	Α.Α.Π.	110 €	30 €	-
Β'	300 €	80 €	30 €	Ε.Β.Ι.	100 €	-	-
Γ'	50 €	-	-	Α.Ε.Δ.	5 €	-	-
Υ.Ο.Δ.Δ.	50 €	-	-	Δ.Δ.Σ.	200 €	-	20 €
Δ'	110 €	30 €	-	Α.Ε.-Ε.Π.Ε.	-	-	100 €

- Η τιμή πώλησης μεμονωμένων Φ.Ε.Κ. σε μορφή cd-rom από εκείνα που διατίθενται σε ψηφιακή μορφή και μέχρι 100 σελίδες, σε 5 € προσαυξανόμενη κατά 1 € ανά 50 σελίδες.

ΕΤΗΣΙΕΣ ΣΥΝΔΡΟΜΕΣ Φ.Ε.Κ.

Τεύχος	Έντυπη μορφή	Τεύχος	Έντυπη μορφή	Τεύχος	Έντυπη μορφή
Α'	225 €	Δ'	160 €	Α.Ε.-Ε.Π.Ε.	2.250 €
Β'	320 €	Α.Α.Π.	160 €	Δ.Δ.Σ.	225 €
Γ'	65 €	Ε.Β.Ι.	65 €	Α.Σ.Ε.Π.	70 €
Υ.Ο.Δ.Δ.	65 €	Α.Ε.Δ.	10 €	Ο.Π.Κ.	-

- Το τεύχος Α.Σ.Ε.Π. (έντυπη μορφή) θα αποστέλλεται σε συνδρομητές ταχυδρομικά, με την επιβάρυνση των 70 €, ποσό το οποίο αφορά τα ταχυδρομικά έξοδα.

- Η καταβολή γίνεται σε όλες τις Δημόσιες Οικονομικές Υπηρεσίες (Δ.Ο.Υ.). Το πρωτότυπο διπλότυπο (έγγραφο αριθμ. πρωτ. 9067/28.2.2005 2η Υπηρεσία Επιτρόπου Ελεγκτικού Συνεδρίου) με φροντίδα των ενδιαφερομένων, πρέπει να αποστέλλεται ή να κατατίθεται στο Εθνικό Τυπογραφείο (Καποδιστρίου 34, Τ.Κ. 104 32 Αθήνα).
- Σημειώνεται ότι φωτοαντίγραφα διπλοτύπων, ταχυδρομικές Επιταγές για την εξόφληση της συνδρομής, δεν γίνονται δεκτά και θα επιστρέφονται.
- Οι οργανισμοί τοπικής αυτοδιοίκησης, τα νομικά πρόσωπα δημοσίου δικαίου, τα μέλη της Ένωσης Ιδιοκτητών Ημερησίου Τύπου Αθηνών και Επαρχίας, οι τηλεοπτικοί και ραδιοφωνικοί σταθμοί, η Ε.Σ.Η.Ε.Α, τα τριτοβάθμια συνδικαλιστικά όργανα και οι τριτοβάθμιες επαγγελματικές ενώσεις δικαιούνται έκπτωσης πενήντα τοις εκατό (50%) επί της ετήσιας συνδρομής.
- Το ποσό υπέρ Τ.Α.Π.Ε.Τ. (5% επί του ποσού συνδρομής), καταβάλλεται ολόκληρο (Κ.Α.Ε. 3512) και υπολογίζεται πριν την έκπτωση.
- Στην Ταχυδρομική συνδρομή του τεύχους Α.Σ.Ε.Π. δεν γίνεται έκπτωση.

Πληροφορίες για δημοσιεύματα που καταχωρίζονται στα Φ.Ε.Κ. στο τηλ.: 210 5279000.

Φωτοαντίγραφα παλαιών Φ.Ε.Κ.: τηλ.: 210 8220885.

Τα φύλλα όλων των τευχών της Εφημερίδας της Κυβερνήσεως διατίθενται δωρεάν σε ηλεκτρονική μορφή από την ιστοσελίδα του Εθνικού Τυπογραφείου (www.et.gr)

Ηλεκτρονική Διεύθυνση: <http://www.et.gr> - e-mail: webmaster.et@et.gr

ΟΙ ΥΠΗΡΕΣΙΕΣ ΕΞΥΠΗΡΕΤΗΣΗΣ ΠΟΛΙΤΩΝ ΛΕΙΤΟΥΡΓΟΥΝ ΚΑΘΗΜΕΡΙΝΑ ΑΠΟ 08:00 ΜΕΧΡΙ 13:30



* 0 4 0 0 4 7 8 0 9 0 9 1 3 0 0 0 8 *

ΑΠΟ ΤΟ ΕΘΝΙΚΟ ΤΥΠΟΓΡΑΦΕΙΟ

ΚΑΠΟΔΙΣΤΡΙΟΥ 34 * ΑΘΗΝΑ 104 32 * ΤΗΛ. 210 52 79 000 * FAX 210 52 21 004