



ΕΦΗΜΕΡΙΣ ΤΗΣ ΚΥΒΕΡΝΗΣΕΩΣ

ΤΗΣ ΕΛΛΗΝΙΚΗΣ ΔΗΜΟΚΡΑΤΙΑΣ

ΤΕΥΧΟΣ ΤΕΤΑΡΤΟ

Αρ. Φύλλου 479

9 Σεπτεμβρίου 2013

ΠΕΡΙΕΧΟΜΕΝΑ

ΑΠΟΦΑΣΕΙΣ

- Επανακαθορισμός ορίων αιγιαλού, παραλίας στη
θέση «Πελεκούδα», Πολλωνίων νήσου Μήλου..... 1
Κήρυξη ως αναδασωτέας, έκτασης συνολικού εμ-
βαδού Ε= 18.342,82 τ.μ. στη θέση «Φίλες», Τοπικής
κοινότητας Βρονταμά, Δημοτικής Ενότητας Σκά-
λας, Δήμου Ευρώτα, Περιφερειακής Ενότητας Λα-
κωνίας..... 2

ΑΠΟΦΑΣΕΙΣ

- Αριθ. 43006/9751 (1)
Επανακαθορισμός ορίων αιγιαλού, παραλίας στη θέση
«Πελεκούδα», Πολλωνίων νήσου Μήλου.

Η ΓΕΝΙΚΗ ΓΡΑΜΜΑΤΕΑΣ ΑΠΟΚΕΝΤΡΩΜΕΝΗΣ ΔΙΟΙΚΗΣΗΣ ΑΙΓΑΙΟΥ

Έχοντας υπόψη:

1. Τις διατάξεις των άρθρων 3, 7 και 34 του Ν. 2971/2001 (Φ.Ε.Κ. 285/τ.Α'/19-12-2001) «Αιγιαλός, παραλία και άλλες διατάξεις» και των διατάξεων του άρθρου 113 του Ν. 3978/2011 (ΦΕΚ 137Α/16.6.2011).
2. Τις διατάξεις του Ν.Δ 439/70 «περί συμπληρώσεως των διατάξεων περί αιγιαλού».
3. Τις διατάξεις του 3200/55 «περί διοικητικής απο-κέντρωσης», όπως αυτές τροποποιήθηκαν και ισχύουν σήμερα με τα Ν.Δ 532/1970, Β.Δ 704/1970, Β.Δ 705/1970, Β.Δ 192/1972, Π.Δ 71/1984, Π.Δ 347/1986, Ν. 2026/1992 και Π.Δ 97/1993.
4. Τις διατάξεις του άρθρου 19 παραγρ. 5 Ν. 2344/1995, του άρθρου 52 παρ. 6 Ν. 2218/1994, του άρθρου 4 παρ. 7 του Ν. 2240/1994, δυνάμει των οποίων αρμοδιότητες του Υπουργείου Οικονομικών που είχαν μεταβιβασθεί στους Νομάρχες, ανήκουν στον Περιφερειακό Δ/ντή, σε συν-δυασμό με αυτές του άρθρου 14 παρ. 2 του Ν. 2399/96 με τις οποίες προβλέπεται η κατάργηση των θέσεων των Περ/κών Δ/ντών, οι αρμοδιότητες πλέον του οποίου περιήλθαν στο Γενικό Γραμματέα της Περιφέρειας και ασκούνται από τον αναπληρωτή Περ/κό Δ/ντή.
5. Τις διατάξεις του τετάρτου εδαφίου της παρ. 2 του άρθρου 1 και της παρ. 6 του ιδίου άρθρου του Ν. 2503/97 «Διοίκηση, οργάνωση, στελέχωση της Περι-

φέρειας, ρύθμιση θεμάτων για την Τοπική Αυτοδιοίκηση και άλλες διατάξεις» (ΦΕΚ 107/Α), σύμφωνα με τις οποίες οι Περιφερειακές Υπηρεσίες του Υπουργείου Οικονομικών, που συγκροτούσαν την Περιφερειακή Διοίκηση του Νομού ή της Νομαρχίας, δεν υπήχθησαν στην ενιαία οργανική μονάδα της Περιφέρειας, ούτε καταργήθηκαν αλλά αποτελούν από 1-9-1997, Υπηρεσίες του Υπουρ-γείου Οικονομικών.

6. Το υπ' αριθμ. 28979/31-7-1997 έγγραφο της Δ/σης Διοίκησης του Υπουργείου Εσωτερικών, Δημ. Διοίκησης και Αποκέντρωσης, σύμφωνα με το οποίο οι αρμοδιότη-τες του Γενικού Γραμματέα της Περιφέρειας σε θέματα Υπηρεσιών του Υπουργείου Οικονομικών, μεταφέρονται από 1-9-1997 στον Υπουργό Οικονομικών.

7. Τον Ν. 3220/2004, «Μέτρα αναπτυξιακής και κοινω-νικής πολιτικής-αντικειμενοποίηση του φορολογικού ελέγχου κ.α διατάξεις» (ΦΕΚ 15/Α/28-1-2004).

8. Τη με αριθμό 1030067/296/Α006/7-4-2004, εγκύκλιο, της Δ/σης Οργάνωσης του Υπουργείου Οικονομίας και Οικονομικών.

9. Την υπ' αριθμόν 562/2005 Γνωμοδότηση του Νομικού Συμβουλίου του Κράτους σχετικά με την διάταξη του άρθρου 5 παρ. 5 εδ. γ' του Ν. 2971/2001.

10. Τις διατάξεις των άρθρων 6, 280 και 283 του Ν. 3852/2010 «Νέα Αρχιτεκτονική της Αυτοδιοίκησης και της Αποκεντρωμένης Διοίκησης - Πρόγραμμα Καλλικράτης» (ΦΕΚ 87/Α/7-6-2010),

11. Το υπ' αριθμ. 143/23.12.2010 Π.Δ/γμα (ΦΕΚ 236Α/27.12.2010) των Υπουργών Εσωτερικών, Αποκέντρωσης και Ηλεκτρονικής Διακυβέρνησης και Οικονομικών, που αφορά στη σύσταση του Οργανισμού της Αποκεντρω-μένης Διοίκησης Αιγαίου.

12. Το υπ' αριθμ. πρωτ. Δ6Α1022671/ΕΞ/10-02-2011 έγ-γραφο της Γενικής Γραμματείας Φορολογικών και Τε-λωνιακών Θεμάτων του Υπουργείου Οικονομικών περί «Αρμοδιότητας Υπογραφής».

13. Την υπ' αριθμ. 50458/6402/30.10.2012 απόφαση της Γενικής Γραμματέως της Αποκεντρωμένης Διοίκησης Αιγαίου (ΦΕΚ 3167/Β/29.11.2012) περί παροχής εξουσιο-δότησης υπογραφής πράξεων και εγγράφων «Με εντολή Γενικού Γραμματέα» στον Προϊστάμενο της Γενικής Δ/νσης Εσωτερικής Λειτουργίας της Αποκεντρωμένης Διοίκησης Αιγαίου και στους Προϊσταμένους των ορ-γανικών μονάδων αυτής.

14. Το με αριθ. οικ. 3075/10/21.3.2012 έγγραφο της Κτηματικής Υπηρεσίας Νομού Κυκλάδων, με το οποίο αιτείται τη σύμφωνη γνώμη του Γ.Ε.Ε.Θ.Α, σύμφωνα με τις διατάξεις του άρθρου 113 του Ν. 3978/2011.

15. Το με αριθμ. Φ.119/266947/13.02.2013 έγγραφο του Γενικού Επιτελείου Εθνικής Άμυνας (Γ.Ε.Ε.Ο.Α.), σύμφωνα με το οποίο το Γ.Ε.Ε.Θ.Α. από πλευράς αρμοδιοτήτων του, όπως αυτές απορρέουν από το άρθρο 17 του Ν. 2971/01, δεν έχει αντίρρηση για την συνέχιση της διαδικασίας καθορισμού ορίων αιγιαλού - παραλίας και τυχόν υπάρχοντος παλαιού αιγιαλού στη θέση «Πελεκούδα» Πολλωνίων νήσου Μήλου.

16. Την από 19-02-2013 έκθεση της επιτροπής για τον επανακαθορισμό των ορίων αιγιαλού, παραλίας, στην περιοχή «Πελεκούδα», Πολλωνίων, νήσου Μήλου και το από Οκτώβριο του 2010 τοπογραφικό, υψομετρικό και κτηματολογικό διάγραμμα, εξαρτημένο από το κρατικό δίκτυο (ΕΓΣΑ 87), κλίμακας 1:500, το οποίο συντάχθηκε από την Πολιτικό Μηχανικό Σοφία Βαμβούνη, σε μία (1) πινακίδα, ελέγχθηκε για την ακρίβεια της αποτύπωσης στις 19-02-2013 από το Θεόδωρο Κιουπίδη, Τεχνολόγο Τοπογράφο Μηχανικό της Κτηματικής Υπηρεσίας Ν. Κυκλάδων και θεωρήθηκε την ίδια ημερομηνία από την Μαρία Γούναρη αναπληρώτρια Προϊσταμένη της Κτηματικής Υπηρεσίας Ν. Κυκλάδων.

17. Το με αριθ. πρωτ. 2224/14.8.2013 έγγραφο της Κτηματικής Υπηρεσίας Ν. Κυκλάδων, αποφασίζουμε:

Επικυρώνουμε την από 19-02-2013 έκθεση της επιτροπής για τον επανακαθορισμό των ορίων αιγιαλού, παραλίας, στη θέση «Πελεκούδα» Πολλωνίων, νήσου Μήλου, καθώς επίσης και το από Οκτώβριο του 2010 τοπογραφικό, υψομετρικό και κτηματολογικό διάγραμμα, εξαρτημένο από το κρατικό δίκτυο (ΕΓΣΑ 87), κλίμακας 1:500, το οποίο συντάχθηκε από την Πολιτικό Μηχανικό Σοφία Βαμβούνη σε μία (1) πινακίδα, ελέγχθηκε για την ακρίβεια της αποτύπωσης στις 19-09-2012 από το Θεόδωρο Κιουπίδη, Τεχνολόγο Τοπογράφο Μηχανικό της Κτηματικής Υπηρεσίας Ν. Κυκλάδων και θεωρήθηκε την ίδια ημερομηνία από την Μαρία Γούναρη, Προϊσταμένη της Κτηματικής Υπηρεσίας Ν. Κυκλάδων.

Επειδή ο αναπτυσσόμενος κυματισμός στην περιοχή δεν είναι μεγάλος και δεν φτάνει στον αρχικό καθορισμό,

1. Καταργούμε τις κορυφές Κ70 και Κ71 της γραμμής του αιγιαλού, που είχαν καθοριστεί με το ΦΕΚ 221/Δ/20-3-2002 και επανακαθορίζουμε τη γραμμή του αιγιαλού με κόκκινη συνεχή πολυγωνική γραμμή και στοιχεία Κ69, Κ70α, Κ70β, Κ70γ, Κ71α, Κ71β, Κ72 (όπου οι κορυφές Κ70α, Κ70β, Κ70γ, Κ71α, Κ71β είναι οι νέες κορυφές αιγιαλού).

2. Καταργούμε τις κορυφές Κ'70 και Κ' 71 της γραμμής της παραλίας, που είχαν καθοριστεί με το ΦΕΚ 221/Δ/20-3-2002 και επανακαθορίζουμε τη γραμμή της παραλίας με κίτρινη συνεχή πολυγωνική γραμμή και στοιχεία Κ'69, Κ'70α, Κ'70β, Κ' 70γ, Κ' 71α, Κ' 71β, Κ' 72 (όπου οι κορυφές Κ' 70α, Κ' 70β, Κ' 71α, Κ' 71β είναι οι νέες κορυφές της παραλίας).

Η ζώνη παραλίας έχει πλάτος 10 μ. διότι διαφορετικά δεν εξυπηρετούνται οι σκοποί του άρθρου 1 παρ. 2 του Ν. 2971/2001.

Δεν υπάρχουν κτίσματα στο επανακαθοριζόμενο τμήμα της ζώνης παραλίας.

Η απόφαση αυτή με την έκθεση της επιτροπής και το τοπογραφικό διάγραμμα να δημοσιευθούν στην Εφημερίδα της Κυβερνήσεως.

Ερμούπολη, 26 Αυγούστου 2013

Με εντολή Γενικού Γραμματέα
Αποκεντρωμένης Διοίκησης
Η Γενική Διευθύντρια
ΒΑΣΙΛΙΚΗ ΜΠΑΛΑΣΚΑ

ΕΚΘΕΣΗ ΕΠΙΤΡΟΠΗΣ
ΚΑΘΟΡΙΣΜΟΥ ΤΩΝ ΟΡΙΩΝ ΤΟΥ ΑΙΓΙΑΛΟΥ
(ΑΡΘΡΟ 3 Ν. 2971/19-12-2001)

Για τον επανακαθορισμό των ορίων του αιγιαλού στη θέση «ΠΕΛΕΚΟΥΔΑ» ΠΟΛΛΩΝΙΩΝ, νήσου Μήλου.

Στην Μήλο σήμερα 19-2-2013, οι υπογεγραμμένοι:

1. ΜΑΡΙΑ ΓΟΥΝΑΡΗ, Αναπληρώτρια Προϊσταμένη της Κτηματικής Υπηρεσίας του Νομού Κυκλάδων, ως πρόεδρος,

2. ΘΕΟΔΩΡΟΣ ΚΙΟΥΠΙΔΗΣ, Τεχν. Τοπογράφος Μηχανικός, της Κτηματικής Υπηρεσίας Ν. Κυκλάδων, ως μέλος,
3. ΑΛΙΚΑΚΟΣ ΠΕΤΡΟΣ, Λιμενάρχης, Μήλου, ως μέλος,
4. ΚΩΝ/ΝΟΣ ΤΟΥΡΜΟΥΖΗΣ, Προϊστάμενος της Υπηρεσίας Δόμησης Μήλου.

Γραμματέας της επιτροπής είναι η Ψιλλοπούλου Αγγελική, υπάλληλος της Κτηματικής Υπηρεσίας Ν. Κυκλάδων, αποτελούντες την επιτροπή καθορισμού των ορίων του αιγιαλού δυνάμει του άρθρου 3 του Ν. 2971/19-12- «περί αιγιαλού και παραλίας», σε συνδυασμό με την 6806/2007 απόφαση του Γενικού Γραμματέα Περιφέρειας Νοτίου Αιγαίου.

ΤΟ ΜΕΛΟΣ ΤΗΣ ΕΠΙΤΡΟΠΗΣ

5. Ο Διευθυντής Περιβάλλοντος και Χωρικού Σχεδιασμού της Γενικής Γραμματείας Αποκεντρωμένης Διοίκησης Αιγαίου, αν και προσκλήθηκε με την με αριθ. πρωτ. οικ. 351/13-2-2013, πρόσκληση της Προέδρου της επιτροπής, δεν παρευρέθηκε.

Λαβόντες υπ' όψη

1. Την χωρίς ημερομηνία αίτηση της Σοφίας Βαμβούνη, η οποία πήρε αριθ. πρωτ. 3075/22-11-2010, για τον επανακαθορισμό του αιγιαλού στην εν λόγω θέση.

2. Το τοπογραφικό, υψομετρικό και κτηματολογικό διάγραμμα το οποίο συντάχθηκε τον Οκτώβριο του 2010 από την Σοφία Βαμβούνη, Πολιτικό Μηχ/κό σε μία πινακίδα σε κλίμακα 1:500, ελέγχθηκε επιτόπου για την ακρίβεια της αποτύπωσης την 19-2-2013, από τον Θεόδωρο Κιουπίδη, Τεχνολόγο Τοπογράφο Μηχανικό της Κτηματικής Υπηρεσίας Ν. Κυκλάδων και θεωρήθηκε την ίδια ημερομηνία από την Μαρία Γούναρη, αναπληρώτρια προϊσταμένη της Κτηματικής Υπηρεσίας Ν. Κυκλάδων.

3. Τις διατάξεις του Ν.2971/2001 «Αιγιαλός, παραλία και άλλες διατάξεις» όπως αυτός ισχύει και τον Ν. 1337/83 καθώς και την προς αυτόν σχετική Δικαστηριακή και Διοικητική Νομολογία.

4. Την από την επιτόπια μετάβαση σχηματισθείσα αντίληψη περί του πλάτους της βρεχόμενης ζώνης της ξηράς καθώς και τα στοιχεία που προβλέπονται από το άρθρο 9 του Ν. 2971/2001 και ειδικότερα:

Τη γεωμορφολογία του εδάφους για την οποία αναλυτικά αναφέρεται ότι:

1. Πρόκειται για ακτή με εναλλασσόμενα αμμώδη και χαμηλά βραχώδη τμήματα.

2. Της ακτής συνεχεται έκταση επίπεδη, χωρισμένη σε «τετραγωνισμένα» οικόπεδα, κατά το πλείστον δομημένη.

3. Όπου έχει εναπομένει αδόμητο οικόπεδο η φυσική βλάστηση είναι τυπική κυκλαδίτικη και αποτελείται από σχίνα, φρύγανα και θάμνους.

4. Η ακτή προσβάλλεται από ανέμους Βορείων και βορειοδυτικών διευθύνσεων. Το ανάπτυγμα πελάγους είναι μικρό και περιορίζεται από την Κίμωλο σε απόσταση 2 χλμ. περίπου.

5. Ο πυθμένας είναι αμμώδης, με βραχώδεις υφάλους και βράχια να ξενερίζουν κοντά στην ακτή.

6. Δεν παρατηρήθηκαν παράκτιοι φυσικοί πόροι.

7. Δεν υπάρχουν γνωστά και καταγεγραμμένα δημόσια κτήματα που να γειτνιάζουν με την παράκτια ζώνη.

8. Τις χωροταξικές κατευθύνσεις και χρήσεις γης, που αφορούν στην παράκτια ζώνη και την ευρύτερη περιοχή σύμφωνα με το ισχύον χωροταξικό (ΦΕΚ 654/Β/16-10/1981).

9. Στην περιοχή δεν υφίσταται κτηματολόγιο, αποφασίζουμε:

Επειδή ο αναπτυσσόμενος κυματισμός στην περιοχή δεν είναι μεγάλος και δεν φτάνει στον αρχικό καθορισμό,

1. Καταργούμε τις κορυφές Κ70 και Κ71 της γραμμής του αιγιαλού, που είχαν καθοριστεί με το ΦΕΚ 221/Δ/20-3-2002 και επανακαθορίζουμε τη γραμμή του αιγιαλού με κόκκινη συνεχή πολυγωνική γραμμή και στοιχεία Κ69, Κ70α, Κ70β, Κ70γ, Κ71α, Κ71β, Κ72 (όπου οι κορυφές Κ70α, Κ70β, Κ70γ, Κ71α, Κ71β είναι οι νέες κορυφές αιγιαλού).


2. Καταργούμε τις κορυφές Κ' 70 και Κ' 71 της γραμμής της παραλίας, που είχαν καθοριστεί με το ΦΕΚ 221/Δ/20-3-2002 και επανακαθορίζουμε τη γραμμή της παραλίας με κίτρινη συνεχή πολυγωνική γραμμή και στοιχεία Κ' 69, Κ' 70α, Κ' 70β, Κ' 70γ, Κ' 71α, Κ' 71β, Κ' 72 (όπου οι κορυφές Κ' 70α, Κ' 70β, Κ' 71α, Κ' 71β είναι οι νέες κορυφές της παραλίας).

Η ζώνη παραλίας έχει πλάτος 10 μ. διότι διαφορετικά δεν εξυπηρετούνται οι σκοποί του άρθρου 1 παρ. 2 του Ν. 2971/2001. Δεν υπάρχουν κτίσματα στο επανακαθοριζόμενο τμήμα της ζώνης παραλίας.

Η Επιτροπή

Ο Πρόεδρος
ΜΑΡΙΑ ΓΟΥΝΑΡΗ


Τα Μέλη
ΘΕΟΔΩΡΟΣ ΚΙΟΥΠΙΔΗΣ
ΠΕΤΡΟΣ ΑΛΙΚΑΚΟΣ
ΚΩΝ/ΝΟΣ ΤΟΥΡΜΟΥΖΗΣ

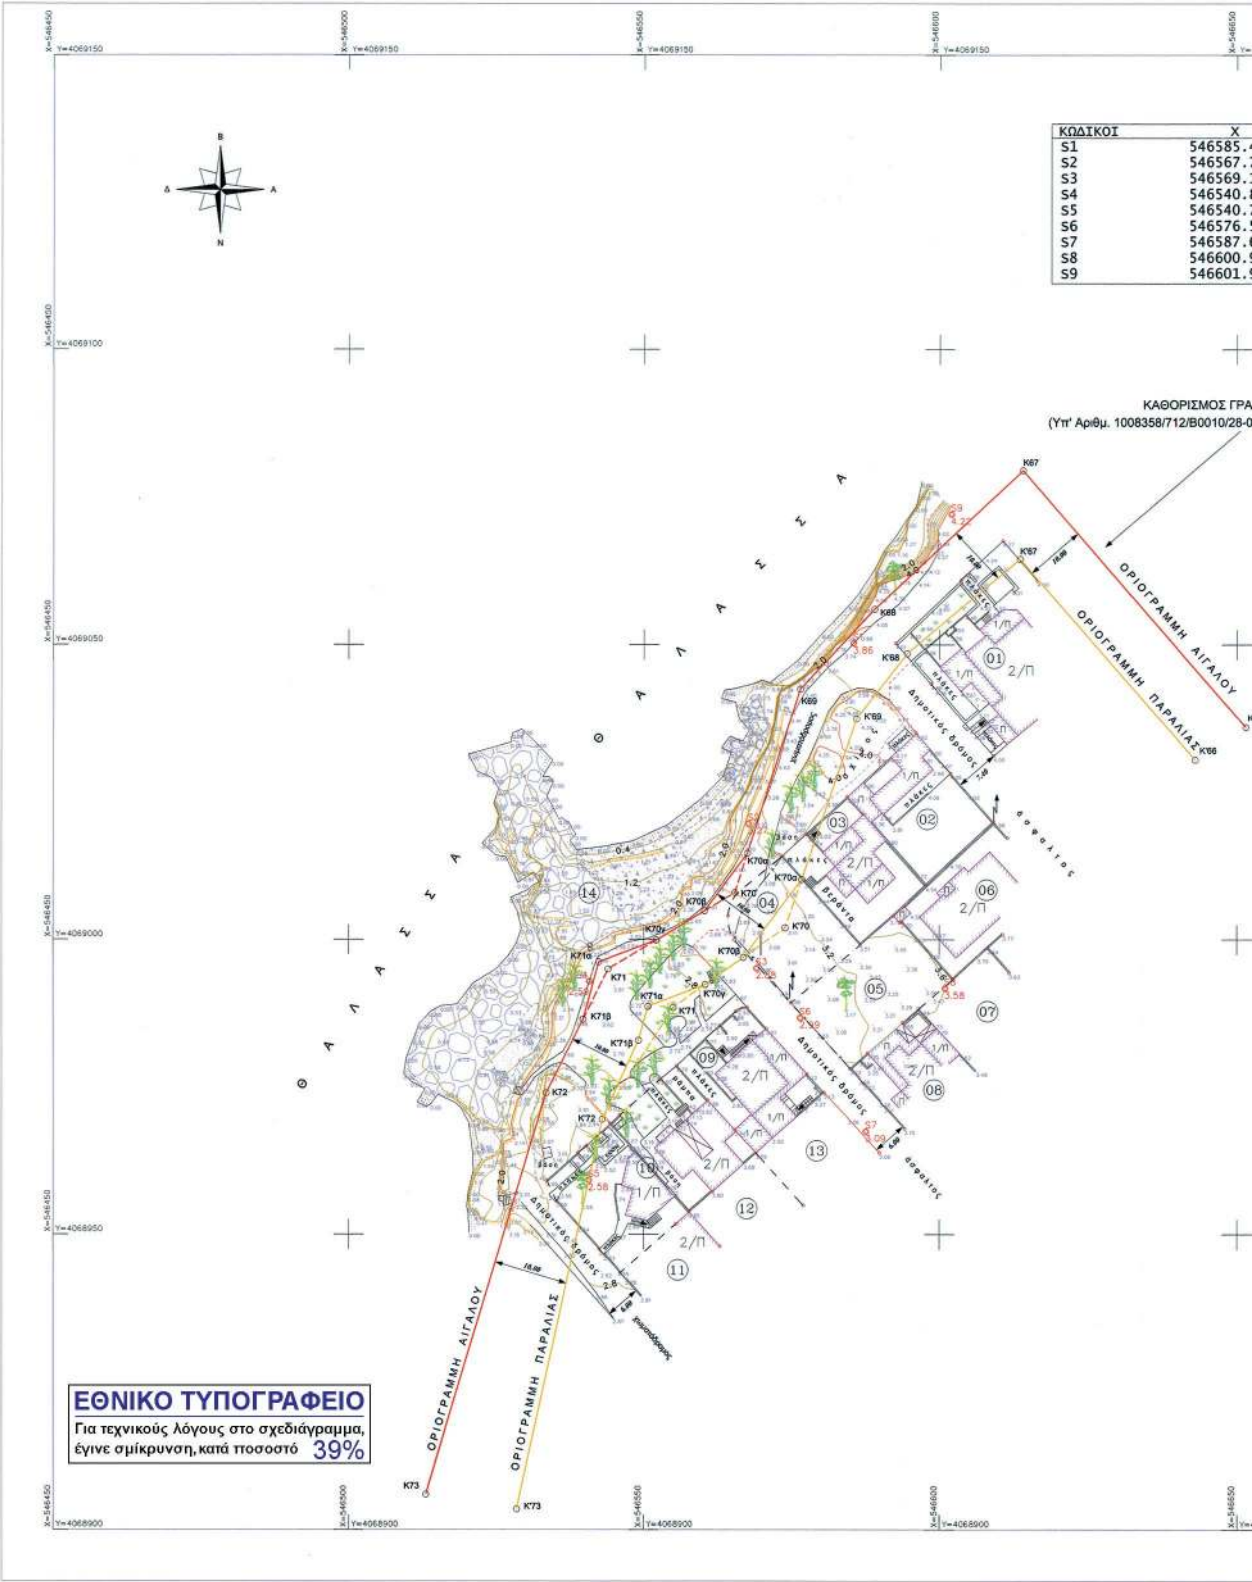

ΠΙΝΑΚΑΣ ΣΤΑΣΕΩΝ				
	Υ	Η	ΕΙΔΟΣ	ΣΗΜΑΝΣΗΣ
486	4069050.236	3.86	Σιδηροπάσας	Φ10
779	4069019.652	3.27	Σιδηροπάσας	Φ10
169	4068995.125	2.88	Ατσάλοκαρφο στην ασφαλτο	
801	4068992.911	2.59	Σιδηροπάσας	Φ10
727	4068959.166	2.58	Σιδηροπάσας	Φ10
523	4068986.711	2.99	Ατσάλοκαρφο στην ασφαλτο	
641	4068967.440	3.09	Ατσάλοκαρφο στην ασφαλτο	
969	4068991.715	3.58	Σιδηροπάσας	Φ10
984	4069072.069	4.22	Σιδηροπάσας	Φ10

ΚΤΗΜΑΤΟΛΟΓΙΚΟΣ ΠΙΝΑΚΑΣ		
A/A	Κ.Α.Ε.Κ.	ΟΝΟΜΑΤΕΠΩΝΥΜΟ
01	290821738001	ΟΙΚΟΝΟΜΟΥ ΦΩΤΙΝΗ - ΑΝΝΑ ΟΙΚΟΝΟΜΟΥ ΓΕΩΡΓΙΟΣ ΟΙΚΟΝΟΜΟΥ ΔΗΜΗΤΡΙΟΣ
02	290821711008	ΞΥΔΟΥ ΣΟΦΙΑ
03	290821711004	GILBERTE HUIMACHER LAPAIRE JEAN - MARIE
04	290821711003	ΜΑΛΛΗΣ ΕΜΜΑΝΟΥΗΛ
05	290821711002	ΜΑΛΛΗΣ ΕΜΜΑΝΟΥΗΛ
06	290821711001	ΜΑΛΛΗ ΦΛΩΡΑ ΜΑΛΛΗΣ ΚΩΝΣΤΑΝΤΙΝΟΣ
07	290821711007	ΚΥΠΡΑΙΟΥ ΦΑΝΗ
08	290821711006	ΔΙΒΑΝΗ ΜΑΡΙΑ ΔΙΒΑΝΗ ΕΛΠΙΔΑ
09	290821712003	ΔΙΑΚΑΚΗΣ ΜΙΧΑΗΛ
10	290821712002	ΔΙΑΚΑΚΗΣ ΕΜΜΑΝΟΥΗΛ ΔΙΑΚΑΚΗ ΣΩΤΗΡΙΑ FISCER CHRISTIAN
11	290821712001	FISCER CHRISTIAN
12	290821712005	SMYTHE LINDA - ANN HEPLER ALAN
13	290821712004	SMYTHE LINDA - ANN HEPLER ALAN
14	290821763001	ΕΛΛΗΝΙΚΟ ΔΗΜΟΣΙΟ


ΑΠΟΣΠΑΣΜΑ ΧΑΡΤΗ Γ.Υ.Σ. ΚΛΙΜΑΚΑΣ 1: 50000
Ονομασία φύλλου : ΚΙΜΩΛΟΣ φ0= 36° 45' και δλ0= 0° 45'

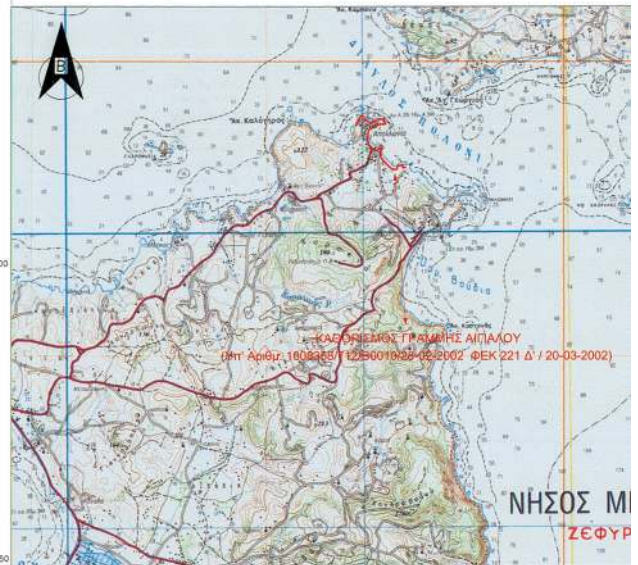

ΚΛΙΜΑΚΑ 1:50000

ΑΠΟΣΠΑΣΜΑ ΧΑΡΤΗ Γ.Υ.Σ. ΚΛΙΜΑΚΑΣ 1: 5000

ΑΡΙΘΜΟΣ ΠΙΝΑΚΙΔΑΣ Γ.Υ.Σ. 7573_3

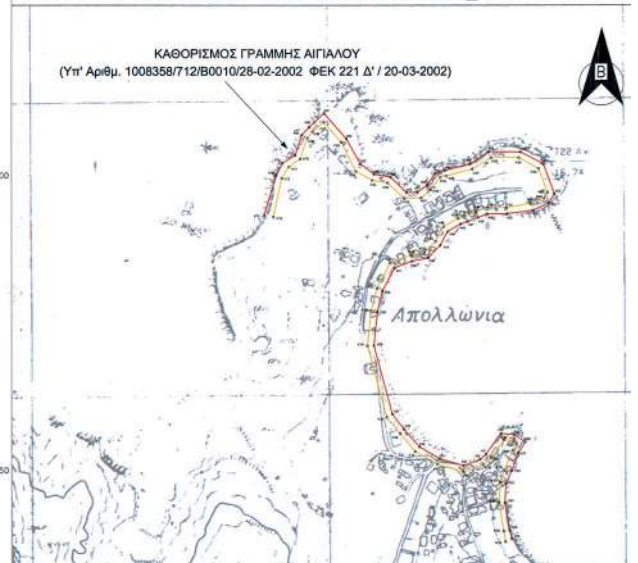

ΚΛΙΜΑΚΑ 1:5000

Ελληνικό Γεωδαιτικό Σύστημα Αναφοράς 1987 (Ε.Γ.Σ.Α. '87)
Ελλειψοειδής αναφοράς GRS 80 (a = 6 378 137 m, 1f = 298.257222101)
Προβολή : Εγκάρσια Μερκατορική
Κεντρικός Μεσημβρινός λo = 24° 00' 00" με Κo = 0.999600
Τετμημένη Κεντρικού Μεσημβρινού : +500 000.00 m
Γεωγραφικό Πλάτος Αναφοράς : 0° 00' 00"

ΠΙΝΑΚΑΣ ΣΥΝΤΕΤΑΓΜΕΝΩΝ ΚΟΡΥΦΩΝ ΑΙΓΙΑΛΟΥ & ΠΑΡΑΛΙΑΣ

ΟΡΙΟΓΡΑΜΜΗ ΑΙΓΙΑΛΟΥ			
ΚΟΡΥΦΗ	X	Y	
K66	546651.50	4069036.00	
K67	546614.00	4069079.50	
K68	546589.00	4069056.00	
K69	546576.50	4069042.50	
K70	546565.50	4069008.00	
K70α	546567.626	4069014.669	Καταργείται
K70β	546560.366	4069004.895	Νέα κορυφή
K70γ	546552.129	4068999.915	Νέα κορυφή
K71	546544.00	4068995.00	Καταργείται
K71α	546542.407	4068996.209	Νέα κορυφή
K71β	546539.751	4068986.503	Νέα κορυφή
K72	546533.50	4068974.00	
K73	546513.00	4068906.00	

ΟΡΙΟΓΡΑΜΜΗ ΠΑΡΑΛΙΑΣ			
ΚΟΡΥΦΗ	X	Y	
K'66	546643.00	4069030.50	
K'67	546613.50	4069064.50	
K'68	546594.50	4069048.50	
K'69	546586.00	4069037.50	
K'70	546574.00	4069002.00	Καταργείται
K'70α	546576.779	4069010.220	Νέα κορυφή
K'70β	546566.952	4068996.992	Νέα κορυφή
K'70γ	546560.489	4068992.400	Νέα κορυφή
K'71	546555.00	4068988.50	Καταργείται
K'71α	546550.713	4068988.674	Νέα κορυφή
K'71β	546549.137	4068982.913	Νέα κορυφή
K'72	546543.00	4068969.50	
K'73	546528.50	4068903.50	

ΥΠΟΜΝΗΜΑ ΕΠΙΤΡΟΠΗΣ

ΜΕΡΙΚΩΣ ΕΠΑΝΑΚΑΘΟΡΙΣΜΟΣ ΟΡΙΩΝ ΑΙΓΙΑΛΟΥ & ΠΑΡΑΛΙΑΣ
(ΑΡΘΡΟ 3 Ν. 2971 / 19-12-2001)

- Το παρόν Τοπογραφικό Διάγραμμα συνοδεύει την από 19/02/2013 έκθεση της επιτροπής καθορισμού Ορίων Αιγιαλού και Παραλίας του (άρθρου 3 του Ν. 2971/19-12-2001).
- Στο παρόν Διάγραμμα εκκινείται:
 - Η Οριογραμμή του Αιγιαλού με κόκκινη συνεχή πολυγωνική γραμμή. Καταργούνται οι κορυφές (K70, K71), δημιουργούνται νέες κορυφές (K70α, K70β, K70γ, K71α, K71β) και οι κορυφές (K66, K67, K68, K69, K72, K73) παραμένουν όπως έχουν καθοριστεί με το ΦΕΚ 221 Δ' / 20-03-2002.
 - Η Οριογραμμή της Παραλίας με κίτρινη συνεχή πολυγωνική γραμμή. Καταργούνται οι κορυφές (K70, K71), δημιουργούνται νέες κορυφές (K70α, K70β, K70γ, K71α, K71β) και οι κορυφές (K66, K67, K68, K69, K72, K73) παραμένουν όπως έχουν καθοριστεί με το ΦΕΚ 221 Δ' / 20-03-2002.
 - Με διακεκομμένη κόκκινη και κίτρινη πολυγωνική γραμμή απεικονίζονται η γραμμή Αιγιαλού και Παραλίας αντίστοιχα όπως είχαν καθοριστεί με το ΦΕΚ 221 Δ' / 20-03-2002 και αφορούσαν το τμήμα μεταξύ των κορυφών από το K69 - K72 & K69 - K72.
- Τα όρια των γραμμών Αιγιαλού και Παραλίας ορίζονται δια των συντεταγμένων που αναφέρονται στον πίνακα συντεταγμένων Κορυφών Αιγιαλού και Παραλίας και είναι εξαρτημένα από το Κρατικό Τριγωνομετρικό Δίκτυο (σύστημα συντεταγμένων ΕΓΣΑ '87).
- Καθορίζεται ζώνη Παραλίας 10 μέτρων για εξυπηρέτηση των ακτών του άρθρου 1 παρ.2 του Ν. 2971/2001.

Η ΕΠΙΤΡΟΠΗ

Η ΠΡΟΕΔΡΟΣ

ΤΑ ΜΕΛΗ

1. Θ. ΚΙΟΥΠΙΔΗΣ

ΤΟΠΟΓΡΑΦΟΣ Κ.Υ.Κ.Ν.

ΓΟΥΝΑΡΗ ΜΑΡΙΑ

ΑΝΑΠΛΗΡΩΤΡΙΑ

ΠΡΟΪΣΤΑΜΕΝΗ Κ.Υ.Κ.Ν.

2. ΑΛΙΚΑΚΟΣ ΠΕΤΡΟΣ

Λύκης ΜΗΛΟΥ

3. ΤΟΥΡΜΟΥΖΗΣ ΚΩΝΣΤΑΝΤΙΝΟΣ

ΠΡΟΪΣΤΑΜΕΝΟΣ ΠΟΛΟΕΔΟΜΙΑΣ ΜΗΛΟΥ



ΥΠΟΜΝΗΜΑ ΣΥΜΒΟΛΩΝ

	Πολυτεχνικό σημείο		Μη Υποσημειωμένο όριο
	Τοπογραφικό σημείο		Συμμετρήσιμο
	Κόκκινη - Κόκκινη		Μεταβιβάσιμος
	Όριο ασφαλείας - τοπογράφου		Φυσικό πέρασμα
	Όριο χωροτάξου		Τεχνικό πέρασμα
	Κόκκινη ΔΕΗ		Απογραφή
	Βράχοι - Συμμετρήσιμα		Προτεινόμενη Υποσημειωμένη Κορυφή
	Βράχοι με πέτρες		Διατεταγμένη Υποσημειωμένη Κορυφή
	Πέτρες μαρμάρου και βότσαλα		Μεταβιβάσιμος βράχος
	Λιμνοθάλασσες		Λιμνοθάλασσες
	Κόκκινη		Γραμμή Αιγιαλού
	Αιγιαλί		Γραμμή Παραλίας
	Κόκκινη		Κορυφή Αιγιαλού
	Κόκκινη		Κορυφή Παραλίας
	Κόκκινη		Μεταβιβάσιμος Πλακοκονκρέτος
	Κόκκινη		Διάφοροι Πλακοκονκρέτες
	Κόκκινη		Χ. Εκτεταστές βελόνες

ΕΡΓΟ :

ΤΟΠΟΓΡΑΦΙΚΟ ΔΙΑΓΡΑΜΜΑ ΓΙΑ ΤΟΝ ΜΕΡΙΚΩ
ΕΠΑΝΑΚΑΘΟΡΙΣΜΟ ΑΙΓΙΑΛΟΥ & ΠΑΡΑΛΙΑΣ
ΣΤΗΝ ΠΕΛΕΚΟΥΔΑ ΠΟΛΛΩΝΙΩΝ ΣΤΗΝ Ν. ΜΗΛΟ

ΕΡΓΟΔΟΤΗΣ:

ΜΑΛΛΗΣ ΕΜΜΑΝΟΥΗΛ

Νομός :

ΚΥΚΛΑΔΩΝ (29)

Δήμος :

ΜΗΛΟΥ (082)

Θέση :

" ΠΕΛΕΚΟΥΔΑ ΠΟΛΛΩΝΙΩΝ "

ΜΕΛΕΤΗΤΗΣ

ΒΑΜΒΟΥΝΗ ΣΟΦΙΑ

ΠΟΛΙΤΙΚΟΣ ΜΗΧΑΝΙΚΟΣ Ε.Μ.Π.

Κλίμακα:

Ισοδιάσταση :

Χρόνος μελέτης:

Αριθμός σχεδίου:

1 : 500

0.2 μ.

ΟΚΤΩΒΡΙΟΣ
27 - 10 - 2010

1

ΣΥΝΤΑΧΘΗΚΕ

ΕΛΕΓΧΘΗΚΕ

ΘΕΩΡΗΘΗΚΕ



ΓΙΑ ΤΗΝ ΑΚΡΙΒΕΙΑ ΤΗΣ
ΑΠΟΤΥΠΩΣΗΣ
ΜΗΛΟΣ 19/02/2013

ΜΗΛΟΣ 19/02/2013
Η ΠΡΟΕΔΡΟΣ

ΒΑΜΒΟΥΝΗ ΣΟΦΙΑ
ΠΟΛΙΤΙΚΟΣ ΜΗΧΑΝΙΚΟΣ Ε.Μ.Π.

Θ. ΚΙΟΥΠΙΔΗΣ
ΤΟΠΟΓΡΑΦΟΣ Κ.Υ.Κ.Ν.

ΓΟΥΝΑΡΗ ΜΑΡΙΑ
ΑΝΑΠΛΗΡΩΤΡΙΑ
ΠΡΟΪΣΤΑΜΕΝΗ Κ.Υ.Κ.Ν.

Αριθ. 2065

(2)

Κήρυξη ως αναδασωτέας, έκτασης συνολικού εμβαδού Ε= 18.342,82 τ.μ. στη θέση «Φίλες», Τοπικής κοινότητας Βρονταμά, Δημοτικής Ενότητας Σκάλας, Δήμου Ευρώτα, Περιφερειακής Ενότητας Λακωνίας.

Ο ΓΕΝΙΚΟΣ ΓΡΑΜΜΑΤΕΑΣ
ΑΠΟΚΕΝΤΡΩΜΕΝΗΣ ΔΙΟΙΚΗΣΗΣ ΠΕΛΟΠΟΝΝΗΣΟΥ,
ΔΥΤΙΚΗΣ ΕΛΛΑΔΑΣ ΚΑΙ ΙΟΝΙΟΥ

Έχοντας υπόψη:

1. Τις διατάξεις των άρθρων 24 παρ. 1 και 117 παρ. 3 του Συντάγματος.

2. Τις διατάξεις των άρθρων 34, 38 και 41 του Ν.998/79 (ΦΕΚ 289Α/1979) «Περί προστασίας των δασών και των δασικών εν γένει εκτάσεων της Χώρας».

3. Τις διατάξεις του άρθρου 1§ 15 του Ν. 3208/2003 (ΦΕΚ 303Α/2003) «Προστασία των δασικών οικοσυστημάτων, κατάρτιση δασολογίου, ρύθμιση εμπορευμάτων δικαιωμάτων επί δασών και δασικών εν γένει εκτάσεων και άλλες διατάξεις».

4. Τις με αριθμ.160417/1180/8.7.80 και 182447/3049/24.9.80 εγκύκλιες διαταγές του Υπουργείου Γεωργίας, που αναφέρονται στο εν λόγω θέμα.

5. Τις διατάξεις του Ν. 3852/2010 (ΦΕΚ 87Α/2010) «Νέα Αρχιτεκτονική της Αυτοδιοίκησης και της Αποκεντρωμένης Διοίκησης - Πρόγραμμα Καλλικράτης».

6. Το Π.Δ. 139/2010 (ΦΕΚ 232Α/2010) «Οργανισμός της Αποκεντρωμένης Διοίκησης Πελοποννήσου, Δυτικής Ελλάδας και Ιονίου».

7. Την πράξη 40/29-12-2010 του Υπουργικού Συμβουλίου (ΦΕΚ 247Α/2010) «Διαπίστωση της παύσης εκ του Νόμου των Γενικών Γραμματέων των Περιφερειών και διορισμός Γενικών Γραμματέων στις Αποκεντρωμένες Διοικήσεις του Κράτους».

8. Την υπ' αριθμ 4561/05-07-2013 πρόταση του Δασαρχείου Γυθείου, για κήρυξη της ανωτέρω έκτασης ως αναδασωτέας λόγω πυρκαγιάς.

9. Το υπ' αριθμ. 221525/4195/21-9-2011 έγγραφο του ΥΠΕΚΑ, αποφασίζουμε:

Κηρύσσουμε ως αναδασωτέα με σκοπό την αποκατάσταση με φυσική αναγέννηση της προϋπάρχουσας δασικής βλάστησης η οποία καλυπτόταν από θάμνους αείφυλλων πλατύφυλλων, (πουνάρι, ρέικι, κουμαριά) σε ποσοστό 15% έως 25 % που καταστράφηκε από πυρκαγιά, της κατηγορίας της παραγράφου 2 του άρθρου 3 του Ν. 998/79 «Περί προστασίας των δασών και των δασικών εν γένει εκτάσεων της Χώρας», όπως αυτή αναριθμήθηκε και ισχύει σύμφωνα με την παράγραφο 1, του άρθρου 9, του Ν. 3818/10, (ΦΕΚ-17 Α/16-2-2010), Δημόσια Δασική έκταση συνολικού εμβαδού Ε= 18.342,82

τ.μ. στη θέση «Φίλες», Τοπικής κοινότητας Βρονταμά, Δημοτικής Ενότητας Σκάλας, Δήμου Ευρώτα, Περιφερειακής Ενότητας Λακωνίας.

Η έκταση αυτή αποτελείται από τέσσερα τμήματα τα οποία έχουν στοιχεία Ε1(1,2,3,.....,607,1) εμβαδού 1.954,4259τ.μ.,Ε2 (9,10,11,12,13,14,15,9) εμβαδού 3.717 τ.μ., Ε3 (16,17,18,.....,29,30,31,16), εμβαδού 11.031,31 τ.μ. και Ε4 (47,48,49,.....,60,61,47) εμβαδού 1.640,0863 τ.μ. έχει κορυφές εξαρτημένες στο σύστημα απόλυτων συντεταγμένων ΕΓΣΑ.87, όπως φαίνεται στο συνημμένο θεωρημένο από το Δασάρχη Σπάρτης, τοπογραφικό διάγραμμα, κλίμακας 1:5000 το οποίο συντάξε η Δασοπόνος Μαλαβάρου Αγγελική και απεικονίζεται σε απόσπασμα χάρτη εκδόσεως Γ.Υ.Σ. κλίμακας 1:50.000 (Φ.Χ. Γυθείου 086), με όρια:

Τμήμα Ε1

Βόρεια: Με αγροτική έκταση.

Νότια: Με αγροτική έκταση.

Ανατολικά: Με αγροτική έκταση.

Δυτικά: Με αγροτική έκταση.

Τμήμα Ε2

Βόρεια: Με αγροτική έκταση.

Νότια: Με αγροτική οδός.

Ανατολικά: Με Δασική έκταση.

Δυτικά: Με αγροτική έκταση.

Τμήμα Ε3

Βόρεια: Με αγροτική έκταση.

Νότια: Με αγροτική έκταση.

Ανατολικά: Με αγροτική οδός και αγροτική έκταση.

Δυτικά: Με έκταση που έχει ενταχθεί στο άρθρο 12 Ν. 3208/2003.

Τμήμα Ε4

Βόρεια: Με έκταση που έχει ενταχθεί στο άρθρο 12 Ν. 3208/2003.

Νότια: Με αγροτική οδός.

Ανατολικά: Με έκταση που έχει ενταχθεί στο άρθρο 12 Ν. 3208/2003 και αγροτική έκταση


Δυτικά: Με έκταση που έχει ενταχθεί στο άρθρο 12 Ν. 3208/2003.

Κατά της ανωτέρω Απόφασης, υπάρχει η δυνατότητα άσκησης αίτησης ακύρωσης, ενώπιον του (οικείου) τριμελούς Διοικητικού Εφετείου, εντός εξήντα (60) ημερών από την επομένη της δημοσίευσής ή της κοινοποίησής της.

Η απόφαση αυτή να δημοσιευθεί στην Εφημερίδα της Κυβερνήσεως.

Πάτρα, 21 Αυγούστου 2013

Ο Γενικός Γραμματέας
Αποκεντρωμένης Διοίκησης
ΕΜΜΑΝΟΥΗΛ Α. ΑΓΓΕΛΑΚΑΣ

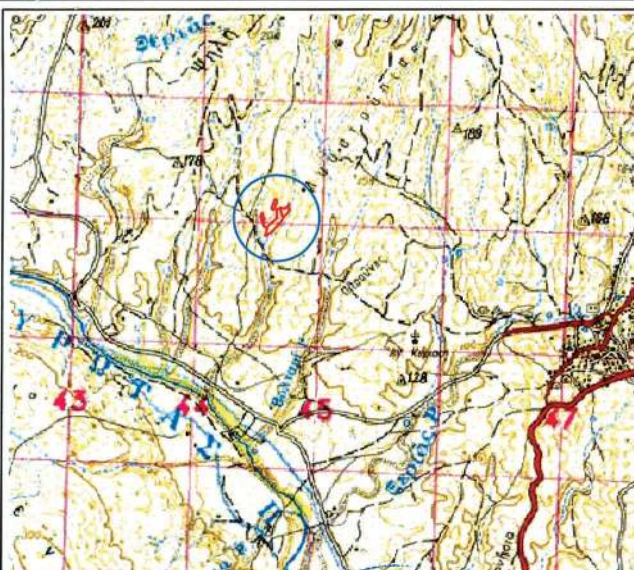

ΑΠΟΣΠΑΣΜΑ ΦΥΛΛΟΥ ΧΑΡΤΟΥ ΓΥΣ "ΓΥΘΕΙΟ-086" ΚΛΙΜΑΚΑ 1:50.000

ΣΠΑΡΤΗ 4-7-2013
Η ΣΥΝΤΑΞΑΣΑ

ΜΑΛΑΒΑΖΟΥ ΑΓΓΕΛΙΚΗ
ΔΑΣΟΠΟΝΟΣ

ΘΕΩΡΗΘΗΚΕ
ΣΠΑΡΤΗ 4-7-2013
Ο ΔΑΣΑΡΧΗΣ ΣΠΑΡΤΗΣ

ΖΑΚΚΑΣ ΓΕΩΡΓΙΟΣ
ΔΑΣΟΛΟΓΟΣ

ΤΗΜΗΑ 4				
ΕΜΒΑΔΟΝ = 1.640,0863 τ.μ.				
	ΚΟΡΥΦΕΣ	Χ	Ψ	ΠΛΕΥΡΕΣ
47	377247.22		4092273.00	47-48 28.88
48	377235.69		4092246.52	48-49 30.55
49	377241.65		4092216.56	49-50 39.63
50	377256.72		4092179.91	50-51 20.39
51	377266.71		4092162.14	51-52 7.66
52	377272.13		4092156.73	52-53 19.09
53	377264.00		4092174.00	53-54 39.32
54	377259.00		4092213.00	54-55 19.10
55	377273.00		4092226.00	55-56 1.46
56	377272.64		4092227.42	56-57 5.50
57	377267.48		4092225.51	57-58 7.76
58	377259.79		4092226.54	58-59 7.83
59	377258.25		4092234.22	59-60 13.48
60	377259.96		4092247.59	60-61 24.42
61	377255.69		4092271.63	61-47 8.58

ΤΟΠΟΓΡΑΦΙΚΟ ΔΙΑΓΡΑΜΜΑ ΚΑΜΕΝΗΣ ΔΗΜΟΣΙΑΣ ΕΚΤΑΣΗΣ

ΑΠΟ ΤΗΝ ΠΥΡΚΑΓΙΑ ΤΗΣ 29-4-2013

ΘΕΣΗ:ΦΙΛΕΣ

T.K. BPONTAMA

Δ.Ε.: ΣΚΑΛΑΣ

ΔΗΜΟΥ: ΕΥΡΩΤΑΣ

ΕΜΒΑΔΟΝ: 18.342,82 Τ.Μ.

ΚΛΙΜΑΚΑ: 1: 5000 ΤΜ.

ΣΥΣΤΗΜΑ ΑΝΑΦΟΡΑΣ ΕΓΣΑ 87

ΤΜΗΜΑ 1				
ΕΜΒΑΔΟΝ = 1.954,4259 τ.μ.				
ΚΟΡΥΦΕΣ	Χ	Ψ		
1	377348.38	4092380.82	1-2	74.36
2	377325.11	4092310.19	2-3	17.30
3	377335.00	4092296.00	3-4	14.76
4	377348.00	4092303.00	4-5	50.00
5	377362.00	4092351.00	5-6	7.62
6	377369.00	4092354.00	6-7	31.14
7	377366.00	4092385.00	7-8	3.16
8	377363.06	4092383.84	8-1	14.99

TMHMA 2

$$\text{EMBAΔON} = 3.717 \text{ Τ.Μ.}$$

ΚΟΡΥΦΕΣ		Χ	Ψ	ΠΛΕΥΡΕΣ	
9	377398.00		4092317.00	9-10	34.48
10	377431.00		4092307.00	10-11	35.47
11	377458.00		4092330.00	11-12	23.26
12	377468.00		4092351.00	12-13	65.00
13	377468.00		4092286.00	13-14	61.52
14	377425.00		4092242.00	14-15	66.71
15	377413.00		4092252.00	15-9	15.62

TMHMA3

ΕΜΒΑΔΟΝ = 11031.31 τ.μ.

ΚΟΡΥΦΕΣ		Χ	Ψ	ΠΛΕΥΡΕΣ	
16	377407.00		4092254.00	16-17	21.26
17	377423.00		4092240.00	17-18	46.07
18	377402.00		4092199.00	18-19	110.45
19	377328.00		4092117.00	19-20	31.78
20	377299.00		4092104.00	20-21	25.00
21	377284.00		4092084.00	21-22	12.77
22	377272.82		4092090.17	22-23	6.72
23	377279.54		4092090.17	23-24	44.84
24	377284.75		4092134.71	24-25	3.48
25	377285.14		4092138.17	25-26	5.19
26	377290.00		4092140.00	26-27	23.23
27	377291.93		4092163.15	27-28	1.00
28	377292.15		4092164.13	28-29	102.53
29	377369.00		4092232.00	29-30	70.03
30	377367.00		4092302.00	30-31	30.46
31	377395.00		4092314.00	31-16	61.19


PATRAS

Ο ΓΕΝΙΚΟΣ ΓΡΑΜΜΑΤΕΑΣ

ΕΜΜΑΝΟΥΗΛ ΑΓΓΕΛΑΚΑΣ

Ανήκει στην απόφασή μας
Αριθμ. 2065/16

ΕΜΜΑΝΟΥΗΛ Α. ΑΓΓΕΛΑΚΑΣ

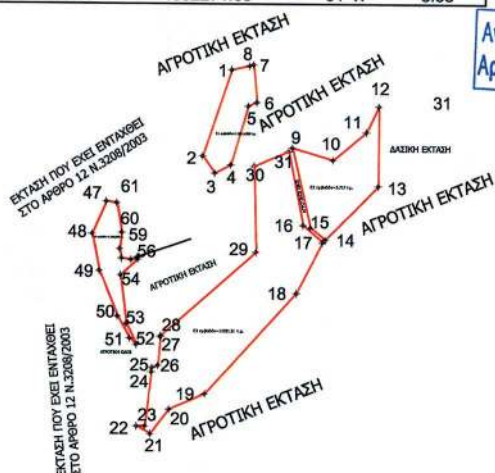

ΕΘΝΙΚΟ ΤΥΠΟΓΡΑΦΕΙΟ

Για τεχνικούς λόγους στο σχεδιάγραμμα, έγινε σμίκρυνση, κατά ποσοστό 81%



ΑΠΟ ΤΟ ΕΘΝΙΚΟ ΤΥΠΟΓΡΑΦΕΙΟ

ΚΑΠΟΔΙΣΤΡΕΙΟΥ 34 * ΑΘΗΝΑ 104 32 * ΤΗΛ. 210 52 79 000 * FAX 210 52 21 004