



ΕΦΗΜΕΡΙΣ ΤΗΣ ΚΥΒΕΡΝΗΣΕΩΣ

ΤΗΣ ΕΛΛΗΝΙΚΗΣ ΔΗΜΟΚΡΑΤΙΑΣ

ΤΕΥΧΟΣ ΤΕΤΑΡΤΟ

Αρ. Φύλλου 512

30 Σεπτεμβρίου 2013

ΠΕΡΙΕΧΟΜΕΝΑ

ΑΠΟΦΑΣΕΙΣ

- Καθορισμός ορίων Αιγιαλού - Παραλίας στον Οικισμό Λόγγου, Δήμου Αιγιαλείας Ν. Αχαΐας..... 1
- Κήρυξη ως αναδασωτέας έκτασης συνολικού εμβαδού εννέα κόμμα οκτακοσίων είκοσι ενός (9,821) στρεμμάτων, στη θέση «Πλάκα», τοπ. Κοιν. Σγουράδων, Δημ. Ενοτ. Φαιάκων, Δήμου Κέρκυρας..... 2

ΑΠΟΦΑΣΕΙΣ

Αριθμ. 19597/1954

Καθορισμός ορίων Αιγιαλού - Παραλίας στον Οικισμό Λόγγου, Δήμου Αιγιαλείας Ν. Αχαΐας.

Ο ΓΕΝΙΚΟΣ ΓΡΑΜΜΑΤΕΑΣ
ΑΠΟΚΕΝΤΡΩΜΕΝΗΣ ΔΙΟΙΚΗΣΗΣ

ΠΕΛΟΠΟΝΝΗΣΟΥ ΔΥΤΙΚΗΣ ΕΛΛΑΔΑΣ ΚΑΙ ΙΟΝΙΟΥ

Έχοντας υπόψη:

- 1- Τις διατάξεις του Ν. 2503/97 «Διοίκηση, Οργάνωση, Στελέχωση της Περιφέρειας, ρύθμιση θεμάτων για την Τοπική Αυτοδιοίκηση και άλλες διατάξεις», ως ισχύει.
- 2- Τις διατάξεις του Ν. 3200/55 «περί Διοικητικής Αποκέντρωσης», όπως τροποποιήθηκε και ισχύει.
- 3- Τις διατάξεις της παρ. 21 του άρθρου 46 του Ν.3220/2004 (Φ.Ε.Κ 15 τ.Α'/28-1-2004) «Μέτρα αναπτυξιακής και κοινωνικής πολιτικής - αντικειμενικοποίηση του φορολογικού ελέγχου και άλλες διατάξεις».
- 4- Τις διατάξεις του άρθρου 280 του Ν. 3852/2010 (ΦΕΚ Α/87/7-6-2010) «Νέα Αρχιτεκτονική της Αυτοδιοίκησης και της Αποκεντρωμένης Διοίκησης - Πρόγραμμα Καλλικράτης».
- 5- Το Π.Δ.139/2010 (ΦΕΚ Α 232/27-12-2010) «Οργανισμός της Αποκεντρωμένης Διοίκησης Πελοποννήσου, Δυτ. Ελλάδος και Ιονίου».
- 6- Τις διατάξεις των άρθρων 3 και 5 του Ν. 2971/2001 (ΦΕΚ 285/τ.Α'/19-12-2001) «Περί αιγιαλού και παραλίας», όπως συμπληρώθηκε με τις διατάξεις του άρθρου 113 του Ν. 3879/11 «Περί Δημοσίων Συμβάσεων ρύθμιση θεμάτων Εθνικής Άμυνας».
- 7- Τις διατάξεις του Ν.Δ. 439/70 «Περί συμπληρώσεως των διατάξεων περί αιγιαλού».

8- Την από 13/07/2010 (αρ. πρωτ. 3852/16-07-2010) αίτηση του Παπαντωνόπουλου Χαραλάμπους προς την Κτηματική Υπηρεσία Ν. Αχαΐας για την οριοθέτηση γραμμών αιγιαλού παραλίας στο Λόγγο Νομού Αχαΐας.

9- Το με αρ. 3852/05-08-2010 έγγραφο της Κτηματικής Υπηρεσίας Αχαΐας προς τον Λυμπερόπουλο Ερρίκο Τοπ. Μηχ. ΕΜΠ για την διόρθωση του Τοπογραφικού Διαγράμματος σύμφωνα με τις υποδείξεις της εν λόγω Υπηρεσίας.

10- Την από 22-02-2011 (αρ. πρωτ. 646/23-02-2011) αίτηση του Παπαντωνόπουλου Χαραλάμπους με την εκ νέου υποβολή στοιχείων της προς καθορισμό προαναφερόμενης περιοχής.

11- Το από τον Φεβρουάριο 2011 Τοπογραφικό Διάγραμμα που συντάχθηκε από τον Τοπογράφο Μηχανικό Δημ. Λυμπερόπουλο, ελέγχθηκε και θεωρήθηκε στις 22.3.2011 από την Τοπογράφο Μηχανικό της Κτηματικής Υπηρεσίας Αικατερίνη Πορφυρή.

12- Την από 21-03-2012 έκθεση φωτοερμηνείας της Τοπογράφου Μηχανικού Αικατερίνης Πορφύρη, σύμφωνα με την οποία δεν διαπιστώνεται το φαινόμενο του παλαιού αιγιαλού

13- Το με αρ. Φ. 119/165594/Σ. 178/1301-2012 έγγραφο του ΓΕΕΘΑ προς την Κτηματική Υπηρεσία Ν. Αχαΐας, σύμφωνα με το οποίο από πλευράς αρμοδιοτήτων του το ΓΕΕΘΑ, όπως αυτές απορρέουν από το άρθρο 17 του Ν. 2971/2001 δεν έχει αντίρρηση για τη συνέχιση της διαδικασίας καθορισμού των ορίων αιγιαλού-παραλίας και τυχόν υπάρχοντος αιγιαλού στην εν λόγω περιοχή.

14- Την από 21-03-2012 Έκθεση της Επιτροπής Καθορισμού Αιγιαλού Παραλίας για τον καθορισμό των ορίων αιγιαλού παραλίας στον Οικισμό Λόγγου, Δήμου Αιγιαλείας Ν. Αχαΐας.

15- Το με αρ. 834/20-02-2013 έγγραφο της Κτηματικής Υπηρεσίας Αχαΐας προς την Αποκεντρωμένη Διοίκηση Πελοποννήσου Δυτ. Ελλάδας και Ιονίου για έκδοση της σχετικής Απόφασης, αποφασίζουμε:

Επικυρώνουμε την από 21-03-2012 Έκθεση της Επιτροπής Καθορισμού Αιγιαλού Παραλίας για τον καθορισμό των ορίων αιγιαλού παραλίας στον Οικισμό Λόγγου, Δήμου Αιγιαλείας Ν. Αχαΐας, καθώς επίσης και, το από τον Φεβρουάριο 2011 Τοπογραφικό Διάγραμμα που συντάχθηκε από τον Τοπογράφο Μηχανικό Δημ. Λυμπερόπουλο, ελέγχθηκε και θεωρήθηκε στις 22-03-2011 από

την Τοπογράφο Μηχανικό της Κτηματικής Υπηρεσίας Αικατερίνη Πορφυρή, ως εξής:

1- Με κόκκινη συνεχή πολυγωνική γραμμή, την οριογραμμή του αιγιαλού, σημειούμενη με τα στοιχεία των κορυφών 0,1,2,3,4,5,6,7,8 επί των προαναφερομένων Τοπογραφικών Διαγραμμάτων.

2- Με κίτρινη συνεχή πολυγωνική γραμμή την οριογραμμή της παραλίας, με τα στοιχεία 0', 1', 2', 3', 4', 5', 6', 7', 8', επί των προαναφερομένων τοπογραφικών διαγραμμάτων.

Η απόφαση αυτή με την Έκθεση της Επιτροπής καθορισμού ορίων Αιγιαλού παραλίας και το Τοπογραφικό Διάγραμμα να δημοσιευθούν στην Εφημερίδα της Κυβερνήσεως.

Πάτρα, 20 Σεπτεμβρίου 2013

Ο Γενικός Γραμματέας
Αποκεντρωμένης Διοίκησης
ΕΜΜΑΝΟΥΗΛ ΑΓΓΕΛΑΚΑΣ

ΕΚΘΕΣΗ

της Επιτροπής Καθορισμού Αιγιαλού και Παραλίας
του άρθρου 3 του ν. 2971/01 για τον καθορισμό
των οριογραμμών αιγιαλού και παραλίας
στον Οικισμό Λόγγου, Δήμου Αιγιαλείας

Οι κάτωθι

1. Ιωάννης Μπακλέσης, Πολιτικός Μηχανικός, Προϊστάμενος της Κτηματικής Υπηρεσίας Ν. Αχαΐας.

2. Πορφυρή Αικατερίνη, Τοπογράφος Μηχανικός της Κτηματικής Υπηρεσίας Ν. Αχαΐας.

3. Βαλσαμής Νικόλαος, Λιμενάρχης του Υ/Χ Αιγίου.

4. Καραμπέλας Λεωνίδας, Προϊστάμενος της Πολεοδομίας του Δήμου Αιγιαλείας.

5. Ιωάννης Τσακαρέστος, Προϊστάμενος της Δ/νσης Περιβάλλοντος και Χωρικού Σχεδιασμού Δυτικής Ελλάδας της Αποκ/νής Δ/νσης Περιφέρειας Δυτικής Ελλάδας και Ιονίου που αποτελούν την επιτροπή του άρθρου 3 του ν.2971/01 η οποία συγκροτήθηκε με την υπ' αριθμ. πρωτ.8965/199/1 -2-2012 απόφαση του Γενικού Γραμματέα Περιφέρειας Δυτικής Ελλάδας συνήλθε στις 21.3.12 στο Δήμο Αιγιαλείας κατόπιν της υπ' αριθμ.7/5-3-12 κλήσης του Προέδρου της και αφού έλαβε υπόψη της:

- Την από 13-7-2010 αίτηση του Παπαντωνόπουλου Χαράλαμπου.

- Το υπ' αριθμ. 3852/5-8-2010 έγγραφο μας.

- Την από 22-2-2011 αίτηση του Παπαντωνόπουλου Χαράλαμπου.

- Το ν.2971/2001 περί αιγιαλού και παραλίας.

- Το υπ' αριθμ. Φ.119/165594/Σ.178/13-1-2012 έγγραφο του ΓΕΕΘΑ.

- Το γεγονός ότι στη περιοχή δεν υφίσταται μέχρι σήμερα κτηματολόγιο.

- Την πινακίδα του τοπογραφικού διαγράμματος που συντάχθηκε τον Φεβρουάριο 2011 από τον Τοπογράφο Μηχανικό Λάζαρο Δημ. Λυμπερόπουλο, ελέγχθηκε και θεωρήθηκε στις 22-3-11 από τη Τοπογράφο Μηχανικό της Κτηματικής Υπηρεσίας Πορφυρή Αικατερίνη.

- Την από 21-3-2012 έκθεση φωτοερμηνείας της Τοπογράφου Μηχανικού Αικατερίνης Πορφυρή

- Το γεγονός ότι δεν προέκυψαν στοιχεία ύπαρξης παλαιού αιγιαλού

- Το γεγονός ότι από τη ζώνη παραλίας δεν εξαιρούνται τα κτίσματα όπως αυτά απεικονίζονται στα συνημμένα τοπογραφικά διαγράμματα.

- Τα στοιχεία που προσκομίστηκαν από το 3ο μέλος της επιτροπής (Λιμενάρχη Αιγίου) σε εφαρμογή της παρ. 1 του ν.2971/01 από τα οποία προκύπτει ότι

- Η ακτή της περιοχής του καθορισμού είναι αμμοχαλικώδης με μικρή υψομετρική διαφορά.

- Η ακτογραμμή δεν παρουσιάζει εξάρσεις

- Η σύσταση του πυθμένα σε μεγαλύτερα βάθη χαρακτηρίζεται αμμώδης και πλησίον της ακτής πετρώδης - χαλικώδης

- Η ανάπτυξη της ακτής, σε συνάρτηση με τους πνέοντες συνήθεις ανέμους επιτρέπει ήπιο μέχρι μέτριο ύψος κύματος.

- Το γεγονός ότι σύμφωνα με τα εκτεθέντα από το 4ο μέλος της επιτροπής (Προϊστάμενο της Πολεοδομίας Αιγίου) προκύπτει ότι

- Δεν υφίστανται ιδιαίτερες χωροταξικές κατευθύνσεις από το πλαίσιο χωροταξικού σχεδιασμού της Περιφέρειας Δυτικής Ελλάδας, που να επηρεάζουν την παράκτια ζώνη.

- Δεν εμφανίζονται ευπαθή οικοσυστήματα ούτε έχουν καθοριστεί προστατευόμενες περιοχές.

- Στη περιοχή δεν εντοπίστηκαν παράκτιοι φυσικοί πόροι ομόφωνα αποφάσισε και καθορίζει.

1. Την οριογραμμή του αιγιαλού με κόκκινη συνεχή πολυγωνική γραμμή υπό τα στοιχεία των κορυφών 0, 1, 2, 3, 4, 5, 6, 7, 8 επί των προαναφερόμενων τοπογραφικών διαγραμμάτων.

2. Την οριογραμμή της παραλίας με κίτρινη συνεχή πολυγωνική γραμμή υπό τα στοιχεία των κορυφών 0', 1', 2', 3', 4', 5', 6', 7', 8' επί των προαναφερόμενων τοπογραφικών διαγραμμάτων.


Η Επιτροπή

Ο Πρόεδρος
ΙΩΑΝΝΗΣ ΜΠΑΚΛΕΣΗΣ


Τα Μέλη
ΑΙΚΑΤΕΡΙΝΗ ΠΟΡΦΥΡΗ
ΝΙΚΟΛΑΟΣ ΒΑΛΣΑΜΗΣ
ΛΕΩΝΙΔΑΣ ΚΑΡΑΜΠΕΛΑΣ
ΙΩΑΝΝΗΣ ΤΣΑΚΑΡΕΣΤΟΣ

ΠΙΝΑΚΑΣ ΙΔΙΟΚΤΗΤΩΝ					
1	ΠΑΠΟΠΟΥΛΟΣ ΑΝΔΡΕΑΣ	10	ΚΟΛΗΤΗΡΙΗΣ	19	ΑΣΤΕΡΙΗΣ
2	ΠΑΠΟΠΟΥΛΟΣ ΝΙΚΟΣ	11	ΔΗΜΟΣ ΛΟΓΓΟΥ	20	ΔΑΜΑΝΤΟΠΟΥΛΟΣ ΧΡΗΣΤΟΣ
3	ΜΟΥΚΑΣ	12	ΓΕΩΡΓΙΟΥ ΑΓΓΕΛΟΣ	21	ΔΑΜΑΝΤΟΠΟΥΛΟΥ ΜΑΡΙΑ
4	ΜΟΥΚΑΣ ΑΙΜΙΛΙΟΣ	13	ΚΟΥΚΟΠΟΥΛΟΣ ΝΙΚΟΣ	22	ΠΑΠΑΜΑΝΑΣΣΟΠΟΥΛΟΣ ΧΑΡΗΣ
5	ΣΤΟΥΡΟΣ ΚΩΝ/ΝΟΣ	14	ΚΟΥΤΣΟΠΟΥΛΟΥ ΑΝΑΣΤΑΣΙΑ	23	ΒΑΣΙΛΑΚΟΠΟΥΛΟΣ ΑΝΔΡΕΑΣ
6	ΔΑΜΑΝΤΟΠΟΥΛΟΣ	15	ΚΕΡΕΝΟΣ ΒΑΣΙΛΗΣ	24	ΚΡΗΤΙΚΟΣ
7	ΠΟΥΛΑΚΑ	16	ΠΑΠΑΝΤΩΝΟΠΟΥΛΟΣ ΧΑΡΑΛΑΜΠΟΣ son Δαρεσίνος	25	ΑΓΝΙΣΤΟΣ
8	ΑΓΝΙΣΤΟΣ	17	ΠΑΝΤΕΛΟΠΟΥΛΟΥ ΜΑΡΙΑ	26	ΑΓΝΙΣΤΟΣ
9	ΣΠΥΡΟΠΟΥΛΟΣ ΑΡΙΣΤΕΙΔΗΣ	18	ΑΓΝΙΣΤΟΣ	27	ΓΟΥΡΤΟΛΑΤΟΣ ΒΑΣΙΛΗΣ




ΥΠΟΜΝΗΜΑ	
ΔΕΥΤΕΡΑ ΓΕΩΡΓΙΚΗ ΚΑΜΥΛΗ	ΘΑΛΙΝΟΣ
ΦΥΛΩ ΦΥΣΙΚΟΥ ΠΡΑΝΟΥΣ	ΔΕΝΤΡΟ
ΦΥΛΩ ΤΕΧΝΙΤΟΥ ΠΡΑΝΟΥΣ	ΣΤΥΛΟΣ ΒΟΤΙΣΜΟΥ
ΠΟΔΙ ΠΡΑΝΟΥΣ	ΣΤΥΛΟΣ Ο.Τ.Ε.
ΣΥΡΜΑΤΟΠΛΕΓΜΑ	ΣΤΥΛΟΣ Δ.Ε.Η.
ΚΟΙΤΗ ΧΕΙΜΑΡΟΥ	
ΜΑΝΤΡΟΤΟΧΟΣ	
ΑΚΤΟΓΡΑΜΜΗ	
ΟΡΙΟ ΟΙΚΙΣΜΟΥ	

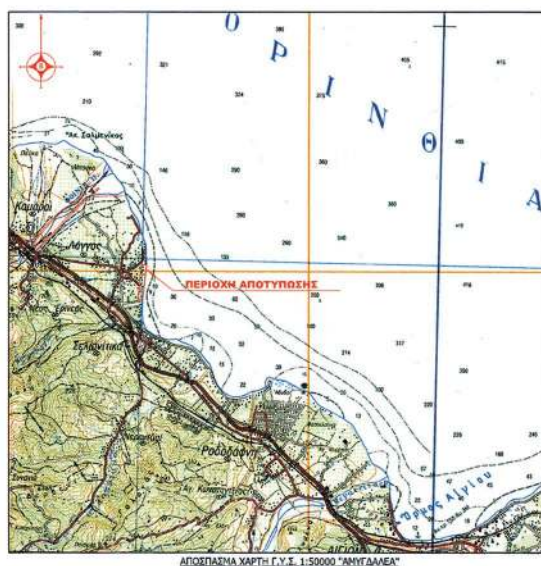


ΕΘΝΙΚΟ ΤΥΠΟΓΡΑΦΕΙΟ
Για τεχνικούς λόγους στο σχεδιάγραμμα,
έγινε σμίκρυνση, κατά ποσοστό **39%**

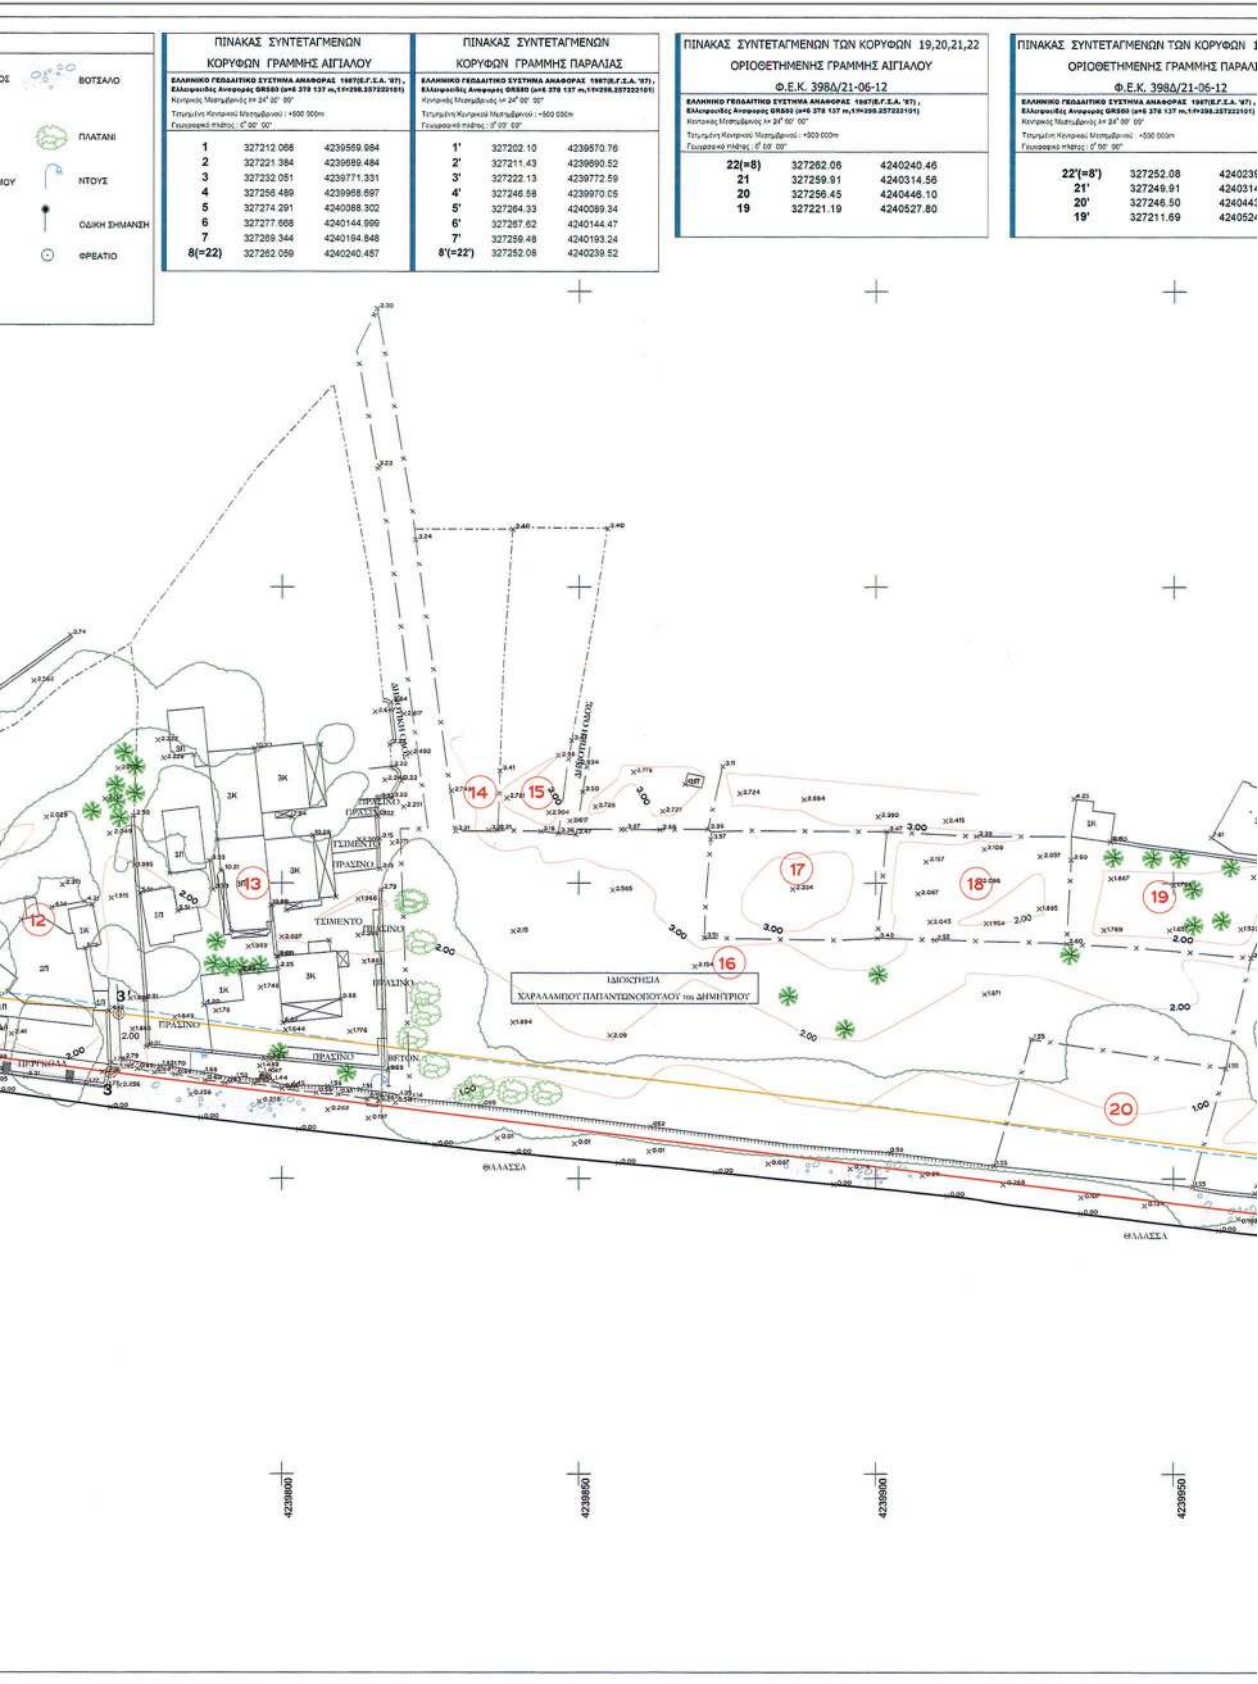

19° 20' 21", 22'
ΑΛΙΑΣ
171, 941
239.52
314.28
443.91
524.89

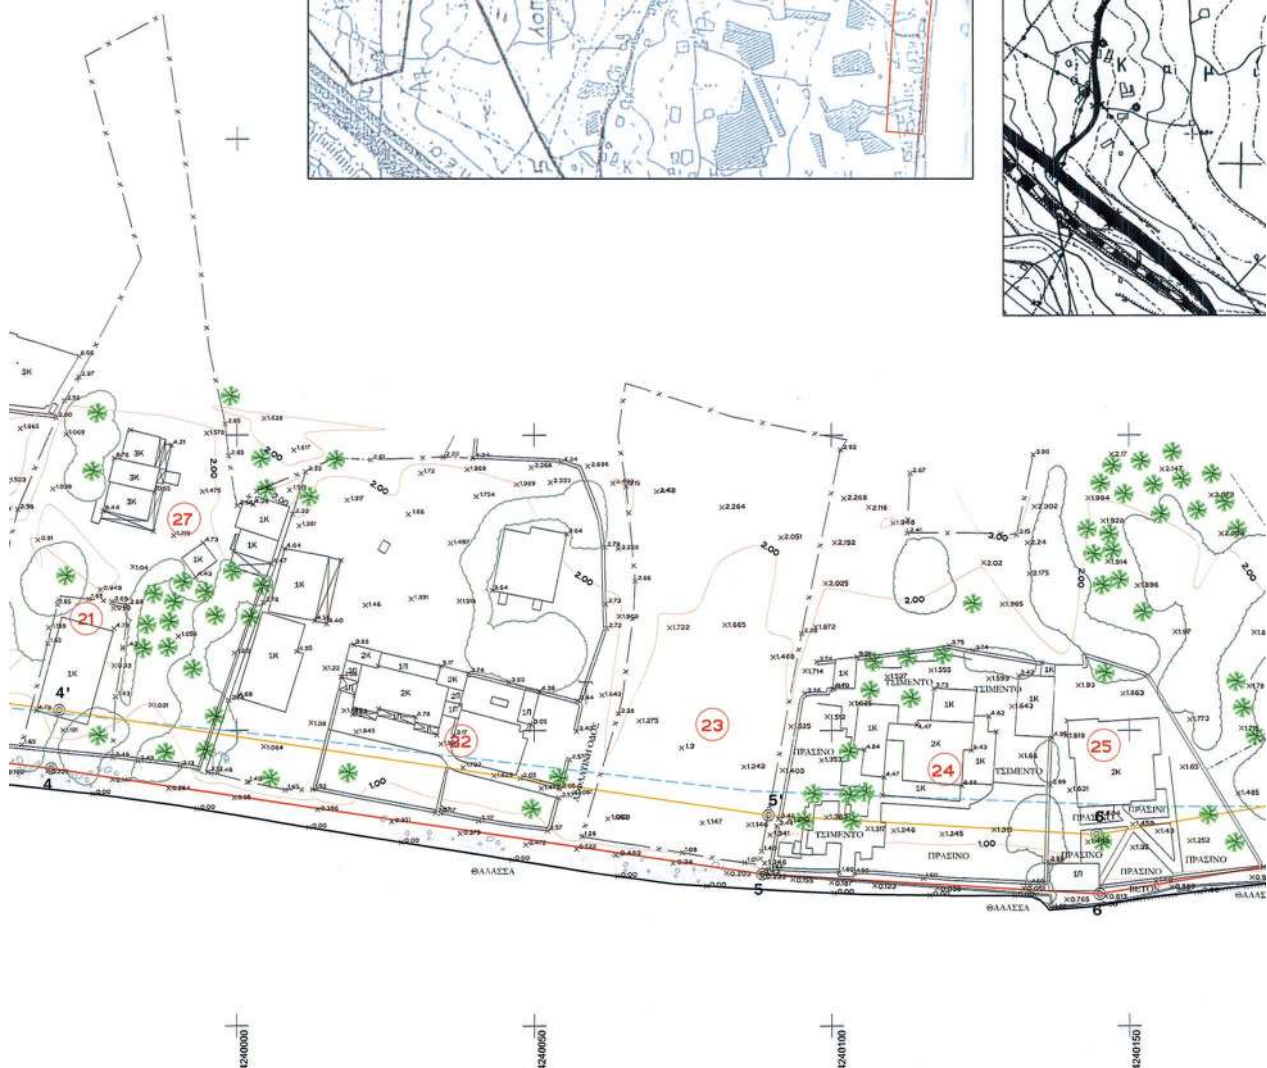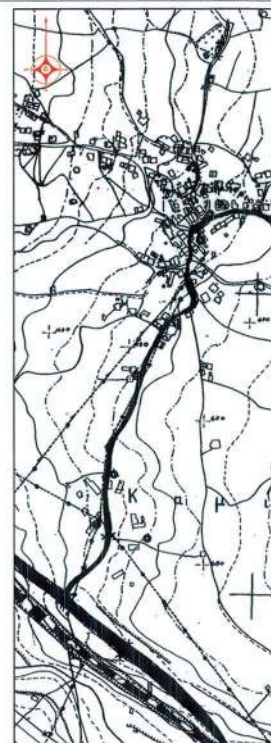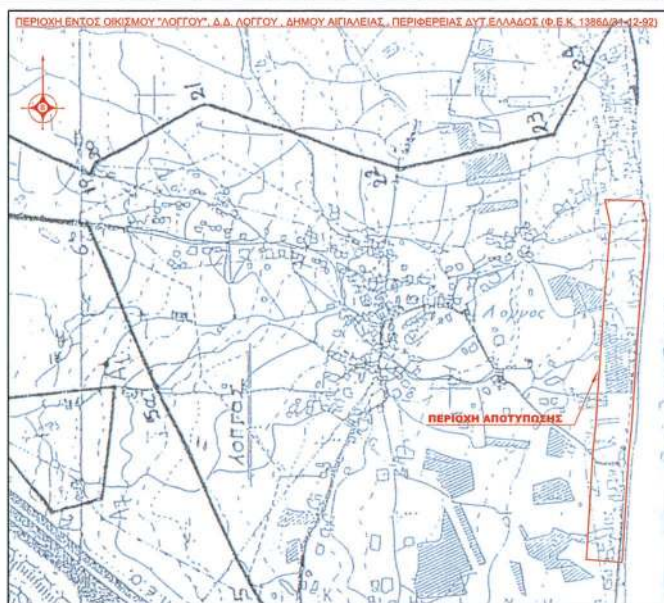

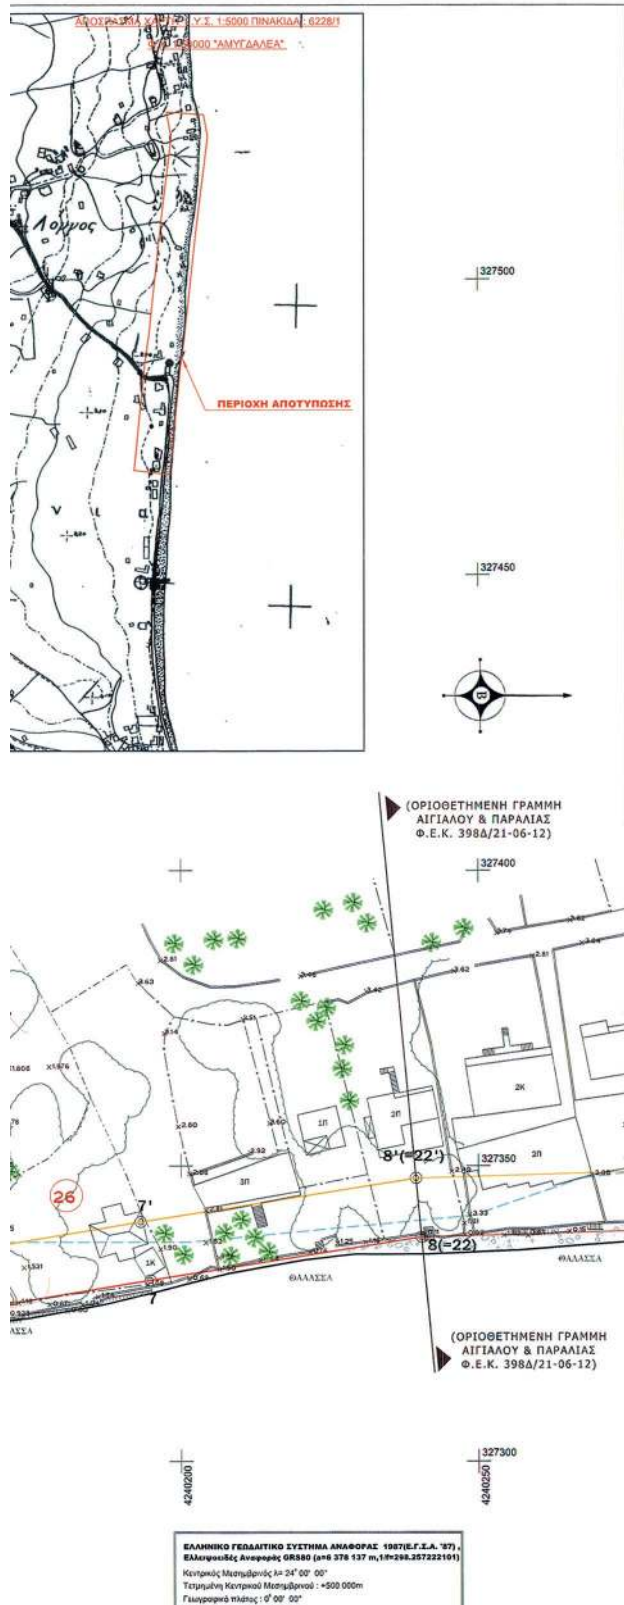



ISALOS
CONSULTING ENGINEERS
ΓΕΩΜΕΤΡΑΓΕΥΤΙΚΗ-ΜΕΛΕΤΗΤΙΚΗ

ΑΥΓΕΡΟΠΟΥΛΟΣ ΑΛΑΖΑΡΟΣ & ΣΙΑ Ε.Ε. - ΤΖΟΡΤΖ 30-32 10562 ΑΘΗΝΑ info@isalos.eu

ΕΡΓΟΔΟΤΗΣ:

ΠΑΠΑΝΤΩΝΟΠΟΥΛΟΣ ΧΑΡΑΛΑΜΠΟΣ

ΕΡΓΟ:

**ΤΟΠΟΓΡΑΦΙΚΟ ΔΙΑΓΡΑΜΜΑ ΓΙΑ ΤΟΝ ΚΑΘΟΡΙΣΜΟ
ΤΩΝ ΟΡΙΟΓΡΑΜΜΩΝ ΑΙΓΙΑΛΟΥ και ΠΑΡΑΛΙΑΣ**

ΘΕΣΗ:

**ΟΙΚΙΣΜΟΣ ΛΟΓΓΟΥ, ΔΗΜΟΤΙΚΗΣ ΕΝΟΤΗΤΑΣ ΣΥΜΠΟΛΙΤΕΙΑΣ,
ΔΗΜΟΥ ΑΙΓΙΑΛΕΙΑΣ, ΠΕΡΙΦΕΡΕΙΑΣ ΔΥΤΙΚΗΣ ΕΛΛΑΔΟΣ**

ΘΕΜΑ:

ΣΥΝΤΑΣΗ ΤΟΠΟΓΡΑΦΙΚΟΥ ΔΙΑΓΡΑΜΜΑΤΟΣ

ΑΡΙΘΜΟΣ ΣΧΕΔΙΟΥ: L_A_1F

ΗΜΕΡΟΜΗΝΙΑ ΕΠΙΓΕΙΑΣ ΑΠΟΤΥΠΩΣΗΣ: 06/09/2017

ΚΑΙΜΑΚΑ: 1 : 500

ΥΠΟΓΡΑΦΗ:



ΣΦΡΑΓΙΔΑ:

ΑΛΑΖΑΡΟΣ ΔΗΜ. ΑΥΓΕΡΟΠΟΥΛΟΣ
ΔΠΛ. ΑΓΡΟΝΟΜΟΣ ΤΟΠΟΓΡΟΣ ΜΗΧΑΝΙΚΟΣ
ΕΘΝΙΚΟΥ ΜΕΤΕΩΡΙΣΜΟΥ ΠΟΛΥΤΕΧΝΕΙΟΥ
ΜΕΛΟΣ Τ.Ε.Ε. ΑΡΙΘΜΟΣ ΠΡΩΤΟΥ 73104
ΤΖΟΡΤΖ 30 - 32, ΑΘΗΝΑ 105 62
ΑΦΜ: 047746651 - Δ. ΔΟΥ ΙΑ ΑΘΗΝΩΝ

ΕΛΕΓΧΘΗΚΕ	ΘΕΩΡΗΘΗΚΕ	Ο ΣΥΝΤΑΣΑΣ
Επί τόπου για την ακρίβεια της αποτύπωσης: Πάτρα 22.3.11  Κατερίνα Πορφύρη ΠΕ ΤΟΠΟΓΡ. ΜΗΧΑΝΙΚΟΣ με Β'Β	Πάτρα 22.3.11  Κατερίνα Πορφύρη ΠΕ ΤΟΠΟΓΡ. ΜΗΧΑΝΙΚΟΣ με Β'Β	ΗΜΕΡΟΜΗΝΙΑ ΑΥΓΕΡΟΠΟΥΛΟΣ ΕΡΡΙΚΟΣ ΑΛΑΖΑΡΟΣ ΑΓΡΟΝΟΜΟΣ ΤΟΠΟΓΡΑΦΙΚΟΣ ΜΗΧΑΝΙΚΟΣ ΕΠΙΜ  ΑΛΑΖΑΡΟΣ ΔΗΜ. ΑΥΓΕΡΟΠΟΥΛΟΣ ΑΓΡΟΝΟΜΟΣ ΤΟΠΟΓΡΑΦΟΣ ΜΗΧΑΝΙΚΟΣ Ε.Μ.Π. ΤΖΟΡΤΖ 30 - 32 ΑΘΗΝΑ 105 62 ΑΦΜ: 047746651 - ΔΟΥ ΙΑ ΑΘΗΝΩΝ Σ.Μ. Τ.Ε.Ε. 73104

ΥΠΟΜΗΝΗΜΑ ΕΠΙΤΡΟΠΗΣ

1. Τα παρόν τοπογραφικά διαγράμματα συνοδεύει την από 19.5.2017 έκθεση της επιτροπής καθορισμού του αιγιαλού.

2. Κάκκηνη γραμμή — 1,2,3,4,5,6,7,8 οριογραμμή αιγιαλού

3. Κίτρινη γραμμή — 1',2',3',4',5',6',7',8' οριογραμμή παραλίας

4. Οι κορυφές των οριογραμμών του αιγιαλού, της παραλίας και του παλαιού αιγιαλού ορίζονται με συντεταγμένες του Κρατικού τριγωνομετρικού δικτύου ως ο συνημμένος πίνακας.

5. Η οριογραμμή της παραλίας χαράσσεται σε σταθερή απόσταση 10.00m από την οριογραμμή του αιγιαλού.



ΜΑΡΤΙΝΟΣ ΠΑΠΑΝΤΩΝΙΟΥ
ΜΑΡΤΙΝΟΣ ΠΑΠΑΝΤΩΝΙΟΥ
Παλ. Μηχανικός ΤΣ/Α

Η ΕΠΙΤΡΟΠΗ

1. Κατερίνα Πορφύρη
ΠΕ ΤΟΠΟΓΡ. ΜΗΧΑΝΙΚΟΣ με Β'Β

ΕΠΙΚΥΡΩΝΕΤΑΙ

με την υπ' αριθμ. 19.5.2017 απόφαση
Πάτρα 20.09.2017

Ο ΠΡΟΕΔΡΟΣ ΤΗΣ ΕΠΙΤΡΟΠΗΣ ΜΗΧΑΝΙΚΟΣ
ΠΕΛΑΓΟΠΟΥΛΟΣ ΠΑΝΑΓΙΩΤΗΣ

ΠΑΝΑΓΙΩΤΗΣ ΠΕΛΑΓΟΠΟΥΛΟΣ

ΤΑ ΜΕΛΗ

2. Κατερίνα Πορφύρη
ΠΕ ΤΟΠΟΓΡ. ΜΗΧΑΝΙΚΟΣ με Β'Β

3. Νίκος Παπαρθεμιδής

4. ΑΠΕΛ

5. Νικόλαος ΒΑΣΙΛΕΜΙΝΕ

Αριθμ. 14981/7119/5-9-2013

(2)

Κήρυξη ως αναδασωτέας έκτασης συνολικού εμβαδού εννέα κόμματα οκτακοσίων είκοσι ενός (9,821) στρεμμάτων, στη θέση «Πλάκα», τοπ. Κοιν. Σγουράδων, Δημ. Ενοτ. Φαιάκων, Δήμου Κέρκυρας.

Ο ΓΕΝΙΚΟΣ ΓΡΑΜΜΑΤΕΑΣ
ΑΠΟΚΕΝΤΡΩΜΕΝΗΣ ΔΙΟΙΚΗΣΗΣ
ΠΕΛΛΟΠΟΝΗΣΟΥ ΔΥΤΙΚΗΣ ΕΛΛΑΔΑΣ ΚΑΙ ΙΟΝΙΟΥ

Έχοντας υπόψη:

Τις διατάξεις:

1. Του άρθρου 24 παρ. 1 και του άρθρου 117 παρ. 3 του Συντάγματος.

2. Του Ν.3200/55 περί διοικ/κης αποκέντρωσης όπως τροποποιήθηκε και συμπληρώθηκε μεταγενέστερα με το Ν.Δ. 532/70.

3. Του Π.Δ.139/27-12-2010 (Αριθμ. φύλλου 232-Τεύχος Πρώτο) «περί Οργανισμού της Αποκεντρωμένης Διοίκησης Πελ/σου - Δυτ. Ελλάδας και Ιονίου».

4. Του Ν.998/79 «περί προστασίας των δασών κ.τ.λ.» και ειδικότερα α) του άρθρου 41 παρ. 1 β) του άρθρου 38 παρ. 1 όπως τροποποιήθηκαν μέχρι σήμερα

5. Του Ν.3208/2003 και του Ν.3818/2010.

6. Τις διαταγές του Υπουργείου Γεωργίας: α) 160417/1180/8-7-1980, β) 182447/3049/24-9-1980.

7. Την αριθμ. 15644/1520/1-3-2011 απόφαση Γ. Γ. Αποκεντρωμένης Διοικ. Πελ/σου - Δυτ. Ελλάδας και Ιονίου με θέμα «Παράταση προθεσμίας κήρυξης εκτάσεων ως αναδασωτέων».

8. Την αριθμ. οικ.15709/7487/13-8-2013 πρόταση της Δ/νσης Δασών Κέρκυρας σχετικά με την κήρυξη ως αναδασωτέας της αναφερόμενης στο θέμα έκτασης αποφασίζουμε:

Κηρύσσουμε ως αναδασωτέα την παραπάνω δασικού χαρακτήρα έκταση, συνολικού εμβαδού εννέα κόμματα οκτακοσίων είκοσι ενός (9,821) στρεμμάτων (τμήμα 1-εμβαδού 7,014 στρεμ. και τμήμα 2-εμβαδού 2,807 στρεμ.). Η έκταση αυτή βρίσκεται στη θέση «Πλάκα», τοπ. Κοιν. Σγουράδων, Δημ. Ενοτ. Φαιάκων, Δήμου Κέρκυρας, απει-

κονίζεται με στοιχεία (1, 2, 3,...,19, 20, 1) και (Α, Β, Γ,...,Ι, Κ, Α) αντίστοιχα, στο προσαρτημένο στην παρούσα απόφαση μας Τοπογρ. Διάγραμμα και έχει όρια :

Τμήμα 1

ΒΟΡΕΙΑ: Ελαιόκτημα.

ΝΟΤΙΑ: Δασικού χαρακτήρα έκταση-Αγροτοδασικός δρόμος.

ΑΝΑΤΟΛΙΚΑ: Αγροτοδασικός δρόμος- Δασικού χαρακτήρα έκταση.

ΔΥΤΙΚΑ: Δασικού χαρακτήρα έκταση-Αγροτοδασικός δρόμος.

Τμήμα 2

ΒΟΡΕΙΑ: Αγροτοδασικός δρόμος.

ΝΟΤΙΑ: Δασικού χαρακτήρα έκταση-Αμπελώνας.

ΑΝΑΤΟΛΙΚΑ: Αγροτοδασικός δρόμος- Δασικού χαρακτήρα έκταση.

ΔΥΤΙΚΑ: Χέρσος αγρός.

Σκοποί της κήρυξης της ανωτέρω έκτασης ως αναδασωτέας είναι η διατήρηση του δασικού χαρακτήρα αυτής, ο αποκλεισμός διάθεσης της για άλλη χρήση και η αποκατάσταση της καταστραφείσας, από πυρκαγιά δασικής βλάστησης, αποτελούμενης από είδη αειφύλλων πλατυφύλλων, όπως σχοίνο, κουμαριά, ρείκι και κυπαρίσσου, η οποία κατεστάλη στις 19-4-2013.

Κατά της απόφασης αυτής μπορεί να ασκηθεί αίτηση ακύρωσης από κάθε φυσικό ή νομικό πρόσωπο, που έχει έννομο συμφέρον εντός εξήντα ημερών από την επόμενη της δημοσίευσης της ή από της κοινοποίησής της ενώπιον του τριμελούς Διοικητικού Εφετείου Ιωαννίνων.

Η απόφαση αυτή να δημοσιευθεί στην Εφημερίδα της Κυβερνήσεως.

Πάτρα, 5 Σεπτεμβρίου 2013

Ο Γενικός Γραμματέας
Αποκεντρωμένης Διοίκησης
ΕΜΜΑΝΟΥΗΛ Α. ΑΓΓΕΛΑΚΑΣ

