



ΕΦΗΜΕΡΙΣ ΤΗΣ ΚΥΒΕΡΝΗΣΕΩΣ

ΤΗΣ ΕΛΛΗΝΙΚΗΣ ΔΗΜΟΚΡΑΤΙΑΣ

ΤΕΥΧΟΣ ΤΕΤΑΡΤΟ

Αρ. Φύλλου 521

4 Οκτωβρίου 2013

ΠΕΡΙΕΧΟΜΕΝΑ

ΑΠΟΦΑΣΕΙΣ

- Μερική ανάκληση της αρ. πρωτ. 5060/11-10-1990 απόφασης Κήρυξης Αναδασωτέας (ΦΕΚ 610/τ.Δ'/30.10.1990) με την διόρθωση σφάλματος αυτής (ΦΕΚ 525 τ.Δ'/20-06-2006) για έκταση εμβαδού 4.203,92 τ.μ. που βρίσκεται στη θέση «Πλατύολο» Δήμου Καρπάθου, Νήσου Καρπάθου, Νομού Δωδεκανήσου..... 1
- Επικύρωση καθορισμού οριογραμμών τμήματος του υδατορέματος «Μπέλμπερη» Μαντινείας σε μήκος 270 μ. παράπλευρα της ιδιοκτησίας της εταιρείας «ΒΙΟΕΝΕΡΓΕΙΚΗ Α.Ε.» στον Δήμο Τρίπολης..... 2

ΑΠΟΦΑΣΕΙΣ

- Αριθμ. 51693/1908 (1)
Μερική ανάκληση της αρ. πρωτ. 5060/11-10-1990 απόφασης Κήρυξης Αναδασωτέας (ΦΕΚ 610/Τ.Δ'/30.10.1990) με την διόρθωση σφάλματος αυτής (ΦΕΚ 525 τ.Δ'/20-06-2006) για έκταση εμβαδού 4.203,92 τ.μ. που βρίσκεται στη θέση «Πλατύολο» Δήμου Καρπάθου, Νήσου Καρπάθου, Νομού Δωδεκανήσου.

Η ΓΕΝΙΚΗ ΓΡΑΜΜΑΤΕΑΣ
ΑΠΟΚΕΝΤΡΩΜΕΝΗΣ ΔΙΟΙΚΗΣΗΣ ΑΙΓΑΙΟΥ

Έχοντας υπόψη:

1. Τις διατάξεις του άρθρου 117 παρ. 3 του Συντάγματος.
2. Τις διατάξεις του άρθρου 6 του Ν.3200/1955 περί διοικητικής αποκέντρωσης, όπως τροποποιήθηκε και συμπληρώθηκε μεταγενέστερα με το Ν.Δ.532/1970.
3. Τις διατάξεις του Ν.3852/2010 «Νέα Αρχιτεκτονική της Αυτ/σης και της Αποκεντρωμένης Διοίκησης-Πρόγραμμα Καλλικράτης» και του Π.Δ.143/2010 «Οργανισμός της Αποκεντρωμένης Διοίκησης Αιγαίου».
4. Την αριθ. οικ. 50524/5097/30-10-2012 απόφαση της Γ. Γρ. Αποκ. Διοικ. Αιγαίου «Παροχή εξουσιοδότησης υπογραφής διοικητικών πράξεων και εγγράφων «Με εντολή Γενικού Γραμματέα» στον Προϊστάμενο της Γενικής Δ/νσης Δασών και Αγρ. Υποθέσεων κ.λπ.» (ΦΕΚ 3243/τ.Β'/5-12-2012).

5. Τις διατάξεις του Ν.998/79 "Περί προστασίας των Δασών κ.λπ." και ειδικότερα του άρθρου 44 παρ. 4 όπως συμπληρώθηκε με το άρθρο 36 παρ. 3 του Ν.3698/2008.

6. Την από 10-08-2010 αίτηση της Μιχαλαριά Σοφίας του Ιωάννη κάτοικου Καρπάθου.

7. Την υπ' αριθμ. 5060/11-10-1990 απόφασης Κήρυξης Αναδασωτέας (ΦΕΚ 610/τ.Δ'/30-10-1990) με την διόρθωση σφάλματος αυτής (ΦΕΚ 525 τ.Δ'/20-06-2006).

8. Την από 22-10-2010 έκθεση αυτοψίας του Δασοπόνου Δήμαρχου Γεώργιου, την από 18-12-2012 έκθεση φωτοερμηνείας του Δασολόγου Λεφάκη Δημήτριου και την αρ.πρωτ. 7716/12/07-01-2013 εισήγηση της Δ/νσης Δασών Δωδεκανήσου για μερική ανάκληση έκτασης εμβαδού 4.203,92 τ.μ. η οποία σύμφωνα με την τοπογραφική εργασία αρμόδιου Μηχανικού βρίσκεται στη θέση «Πλατύολο» Δήμου και Νήσου Καρπάθου, Νομού Δωδεκανήσου, διότι πριν από την πυρκαγιά και διαχρονικά ήταν γεωργικής μορφής.

9. Την απόφαση 12/2013 της Πρωτοβάθμιας Επιτροπής Επίλυσης Δασικών Αμφισβητήσεων Πρωτοδικείου Ρόδου, σύμφωνα με την οποία έγινε αποδεκτή η αρ. πρωτ. 7716/12/07-01-2013 εισήγηση της Δ/νσης Δασών Δωδ/νήσου, αποφασίζουμε:

Ανακαλούμε μερικώς την υπ' αριθμ. 5060/11-10-1990 απόφασης Κήρυξης Αναδασωτέας (ΦΕΚ 610/τ.Δ'/30.10.1990) με την διόρθωση σφάλματος αυτής (ΦΕΚ 525 τ.Δ'/20-06-2006) για έκταση με στοιχεία Ε (1, 2, 3, 4, 5, ..., 12, 13, 14, 1) εμβαδού 4.203,92 τ.μ. η οποία σύμφωνα με την τοπογραφική εργασία αρμόδιου Μηχανικού βρίσκεται στη θέση «Πλατύολο» Δήμου και Νήσου Καρπάθου, Νομού Δωδεκανήσου, διότι πριν από την πυρκαγιά και διαχρονικά ήταν γεωργικής μορφής.

Η ανωτέρω έκταση απεικονίζεται στο συνημμένο τοπογραφικό διαγράμμα, το οποίο θεωρήθηκε, επισυνάπτεται και αποτελεί αναπόσπαστο μέρος της παρούσας.

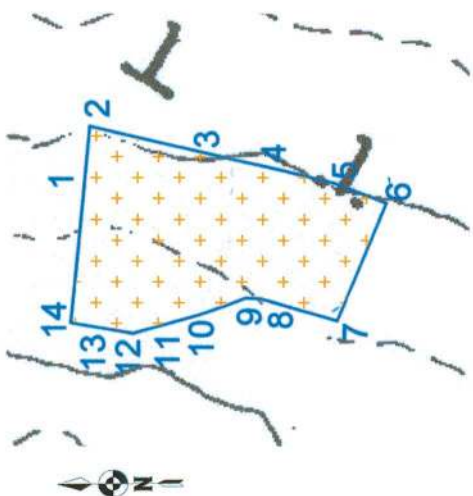
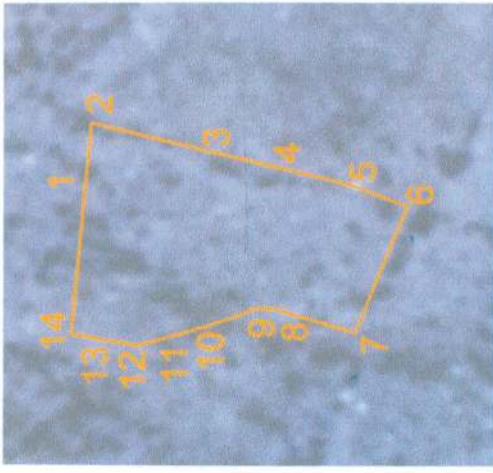
Η απόφαση αυτή να δημοσιευθεί στην Εφημερίδα της Κυβερνήσεως.

Ρόδος, 24 Σεπτεμβρίου 2013

Με εντολή Γενικού Γραμματέα
Αποκεντρωμένης Διοίκησης
Ο Γενικός Δ/ντής Δασών
και Αγροτικών Υποθέσεων
ΝΙΚΟΛΑΟΣ ΘΕΟΔΩΡΙΔΗΣ

ΤΟΠΟΓΡΑΦΙΚΟ ΣΧΕΔΙΑΓΡΑΜΜΑ

Ανήκει στην υπ' αριθμ.
Απόφαση Μερικής Ανάκλησης Αναδασωτέας
της Γ.Γ. Αποκεντρωμένης Διοίκησης Αιγαίου
Μερικής ανάκλησης της με αρ. πρωτ. 5060/11-10-1990 Απόφασης Κήρυξης Αναδασωτέας (ΦΕΚ 610/Τ.Δ. / 30-10-1990) με την διορθωση σφάλματος
αυτής (ΦΕΚ 525 τ.Δ. 20-06-2006) για έκταση με εμβαδό Ε(1, 2, 3, 4, 5, ..., 12, 13, 14, 1) = 4.203,92 τμ που βρίσκεται στη θέση «Πλατύολο» Δήμου και
Νήσου Καρπάθου, Νομού Δωδεκανήσου.

	Συντεταγμένες Κορυφών της έκτασης <table><tr><th>Σημείο</th><th>ΕΓΣΑ 87</th></tr><tr><td>1</td><td>790283.566,3932259.536</td></tr><tr><td>2</td><td>790293.844,3932258.623</td></tr><tr><td>3</td><td>790283.083,3932212.445</td></tr><tr><td>4</td><td>790280.070,3932199.050</td></tr><tr><td>5</td><td>790276.444,3932183.983</td></tr><tr><td>6</td><td>790270.380,3932167.860</td></tr><tr><td>7</td><td>790234.412,3932182.744</td></tr><tr><td>8</td><td>790241.214,3932206.440</td></tr><tr><td>9</td><td>790241.373,3932210.944</td></tr><tr><td>10</td><td>790239.008,3932217.168</td></tr><tr><td>11</td><td>790236.170,3932225.488</td></tr><tr><td>12</td><td>790230.554,3932245.132</td></tr><tr><td>13</td><td>790233.011,3932259.485</td></tr><tr><td>14</td><td>790233.804,3932264.300</td></tr></table> ΕΘΝΙΚΟ ΤΥΠΟΓΡΑΦΕΙΟ Για τεχνικούς λόγους στο σχεδιάγραμμα, έγινε σμίκρυνση, κατά ποσοστό 87% Αίρεται η υπ αριθμ. 5060/11-10-1990 Απόφαση Κήρυξης Αναδασωτέας ως προς την έκταση με εμβαδό Ε(1, 2, 3, 4, 5, ..., 12, 13, 14, 1) = 4.203,92 τμ που βρίσκεται στη θέση «Πλατύολο» Δήμου και Νήσου Καρπάθου, Νομού Δωδεκανήσου.	Σημείο	ΕΓΣΑ 87	1	790283.566,3932259.536	2	790293.844,3932258.623	3	790283.083,3932212.445	4	790280.070,3932199.050	5	790276.444,3932183.983	6	790270.380,3932167.860	7	790234.412,3932182.744	8	790241.214,3932206.440	9	790241.373,3932210.944	10	790239.008,3932217.168	11	790236.170,3932225.488	12	790230.554,3932245.132	13	790233.011,3932259.485	14	790233.804,3932264.300	
Σημείο	ΕΓΣΑ 87																															
1	790283.566,3932259.536																															
2	790293.844,3932258.623																															
3	790283.083,3932212.445																															
4	790280.070,3932199.050																															
5	790276.444,3932183.983																															
6	790270.380,3932167.860																															
7	790234.412,3932182.744																															
8	790241.214,3932206.440																															
9	790241.373,3932210.944																															
10	790239.008,3932217.168																															
11	790236.170,3932225.488																															
12	790230.554,3932245.132																															
13	790233.011,3932259.485																															
14	790233.804,3932264.300																															
Τοπογραφική απεικόνιση της έκτασης Σε απόσταση χάρτη Γ.Υ.Σ. κλίμακας 1:2.000	Θέση της έκτασης σε απόσταση Ορθοφωτοχάρτη έτους 1960 Κλίμακας 1:2.000	Μεταλλοτούκα Αικατερίνη Ο Γενικός Διευθυντής Αιγίων και Αγροτικών Υποθέσεων Θεόδωρος Νικόλαος Δρ Δασολόγος - Περιβαλλοντολόγος																														
Ρόδος 10-09-2013 Ο συντάκτης Λεφάκης Δημήτριος Δασολόγος	ΘΕΩΡΗΘΗΚΕ Ρόδος 10-09-2013 Η Διοίκηση Αιγίων Νομού Δωδεκανήσου																															

Αριθμ. 45581/2101

(2)

Επικύρωση καθορισμού οριογραμμών τμήματος του υδατορέματος "Μπέλμπερη" Μαντινείας σε μήκος 270 μ. παράπλευρα της ιδιοκτησίας της εταιρείας «ΒΙΟΕΝΕΡΓΕΙΑΚΗ Α.Ε.» στον Δήμο Τρίπολης.

Ο ΓΕΝΙΚΟΣ ΓΡΑΜΜΑΤΕΑΣ
ΑΠΟΚΕΝΤΡΩΜΕΝΗΣ ΔΙΟΙΚΗΣΗΣ
ΠΕΛΟΠΟΝΝΗΣΟΥ, ΔΥΤΙΚΗΣ ΕΛΛΑΔΟΣ ΚΑΙ ΙΟΝΙΟΥ

Έχοντας υπόψη

Τις ακόλουθες διατάξεις και λοιπά έγγραφα:

1. Τις διατάξεις των άρθρων 5, 6 και 8 του Ν.3200/1955 «Περί Διοικητικής Αποκέντρωσης».

2. Τις διατάξεις του Ν.2853/16-7-1922 «Περί υδραυλικών εν γένει έργων και αστυνομεύσεως των Δημοσίων Υδάτων», όπως αυτές τροποποιήθηκαν με τις αντίστοιχες του Ν.Δ. 10/29.12.1923 και κωδικοποιήθηκαν από τις διατάξεις του Π.Δ.18/21.3.1924, (ΦΕΚ 61Α).

3. Τις διατάξεις της υπ' αριθμ. 3046/304/03-02-89 απόφασης του Αναπληρωτή Υπουργού Περιβάλλοντος, Χωροταξίας και Δημοσίων Έργων: «Κτιριοδομικός Κανονισμός» και ειδικότερα τις διατάξεις του άρθρου 6 αυτού σχετικά με τη δόμηση κοντά σε ρέματα, όπως ισχύει σήμερα.

4. Τις διατάξεις του Ν.3010/25-4-2002 (Α' 91): «Εναρμόνιση του Ν.1650/1986 με τις οδηγίες 97/11 ΕΕ και 96/61 ΕΕ» και ειδικότερα τις διατάξεις του άρθρου 5 αυτού: «Διαδικασία Οριοθέτησης και ρυθμίσεις θεμάτων για τα υδατορέματα».

5. Τις οικείες διατάξεις του Ν.2508/1997 (ΦΕΚ 124Α/13.6.1997): «Βιώσιμη Οικιστική Ανάπτυξη των πόλεων και οικισμών της χώρας και άλλες διατάξεις».

6. Τις οικείες διατάξεις του Ν.2690/1999 (ΦΕΚ 45Α/1999): «Κύρωση Κώδικα Διοικητικής Διαδικασίας και άλλες διατάξεις».

7. Τα οριζόμενα στην υπ' αριθμ. 19664/20.12.2001 απόφαση του Γενικού Γραμματέα Περιφέρειας Πελοποννήσου «περί Αρμοδιότητας Κρατικού Οργάνου».

8. Τις διατάξεις του Ν.3852/2010 «Νέα Αρχιτεκτονική της Αυτοδιοίκησης και της Αποκεντρωμένης Διοίκησης- Πρόγραμμα Καλλικράτης (ΦΕΚ 87/Α/2010).

9. Τις διατάξεις του Π.Δ. 139/2010 «Οργανισμός της Αποκεντρωμένης Διοίκησης Πελ/σου, Δυτικής, Ελλάδας και Ιονίου (ΦΕΚ 232Α/2010).

10. Την υπ' αριθμ. ΓΓ 15649/1522/1-3-11 (ΦΕΚ 491/Β/31-3-2011) "Μεταβίβαση δικαιώματος υπογραφής «Με εντολή Γενικού Γραμματέα» στον προϊστάμενο της Γενικής Δ/νσης και στους προϊσταμένους των Υπηρεσιών της Γενικής Δ/νσης Χωροταξικής και Περιβαλλοντικής Πολιτικής

της Αποκεντρωμένης Διοίκησης Πελοποννήσου, Δυτικής Ελλάδας και Ιονίου".

11. Την Τεχνική Έκθεση και το τοπογραφικό και υψομετρικό διάγραμμα κλίμακας 1:500, καθορισμού οριογραμμών τμήματος του υδατορέματος "Μπέλμπερη" Μαντινείας σε μήκος 270 μ. παράπλευρα της ιδιοκτησίας της εταιρείας «ΒΙΟΕΝΕΡΓΕΙΑΚΗ ΑΕ» στον Δήμο Τρίπολης, το οποίο συντάχθηκε τον Νοέμβριο του 2012 από τον Αγρονόμο Τοπογράφο Μηχανικό Λυμπεράκη Ιωάννη και ελέγχθηκε και θεωρήθηκε στις 12/4/2013 από την Δ/ση Τεχνικών Έργων της Π.Ε. Αρκαδίας της Περιφέρειας Πελοποννήσου.

12. Το γεγονός ότι σύμφωνα με το άρθρο 5 του Ν.3010/02 ο καθορισμός των οριογραμμών γίνεται ύστερα από γνώμη του οικείου Δημοτικού ή Κοινοτικού Συμβουλίου που παρέχεται μέσα σε προθεσμία ενός μηνός από την σχετική πρόσκληση ή και χωρίς την γνώμη αυτή ύστερα από πάροδο άπρακτης της παραπάνω προθεσμίας.

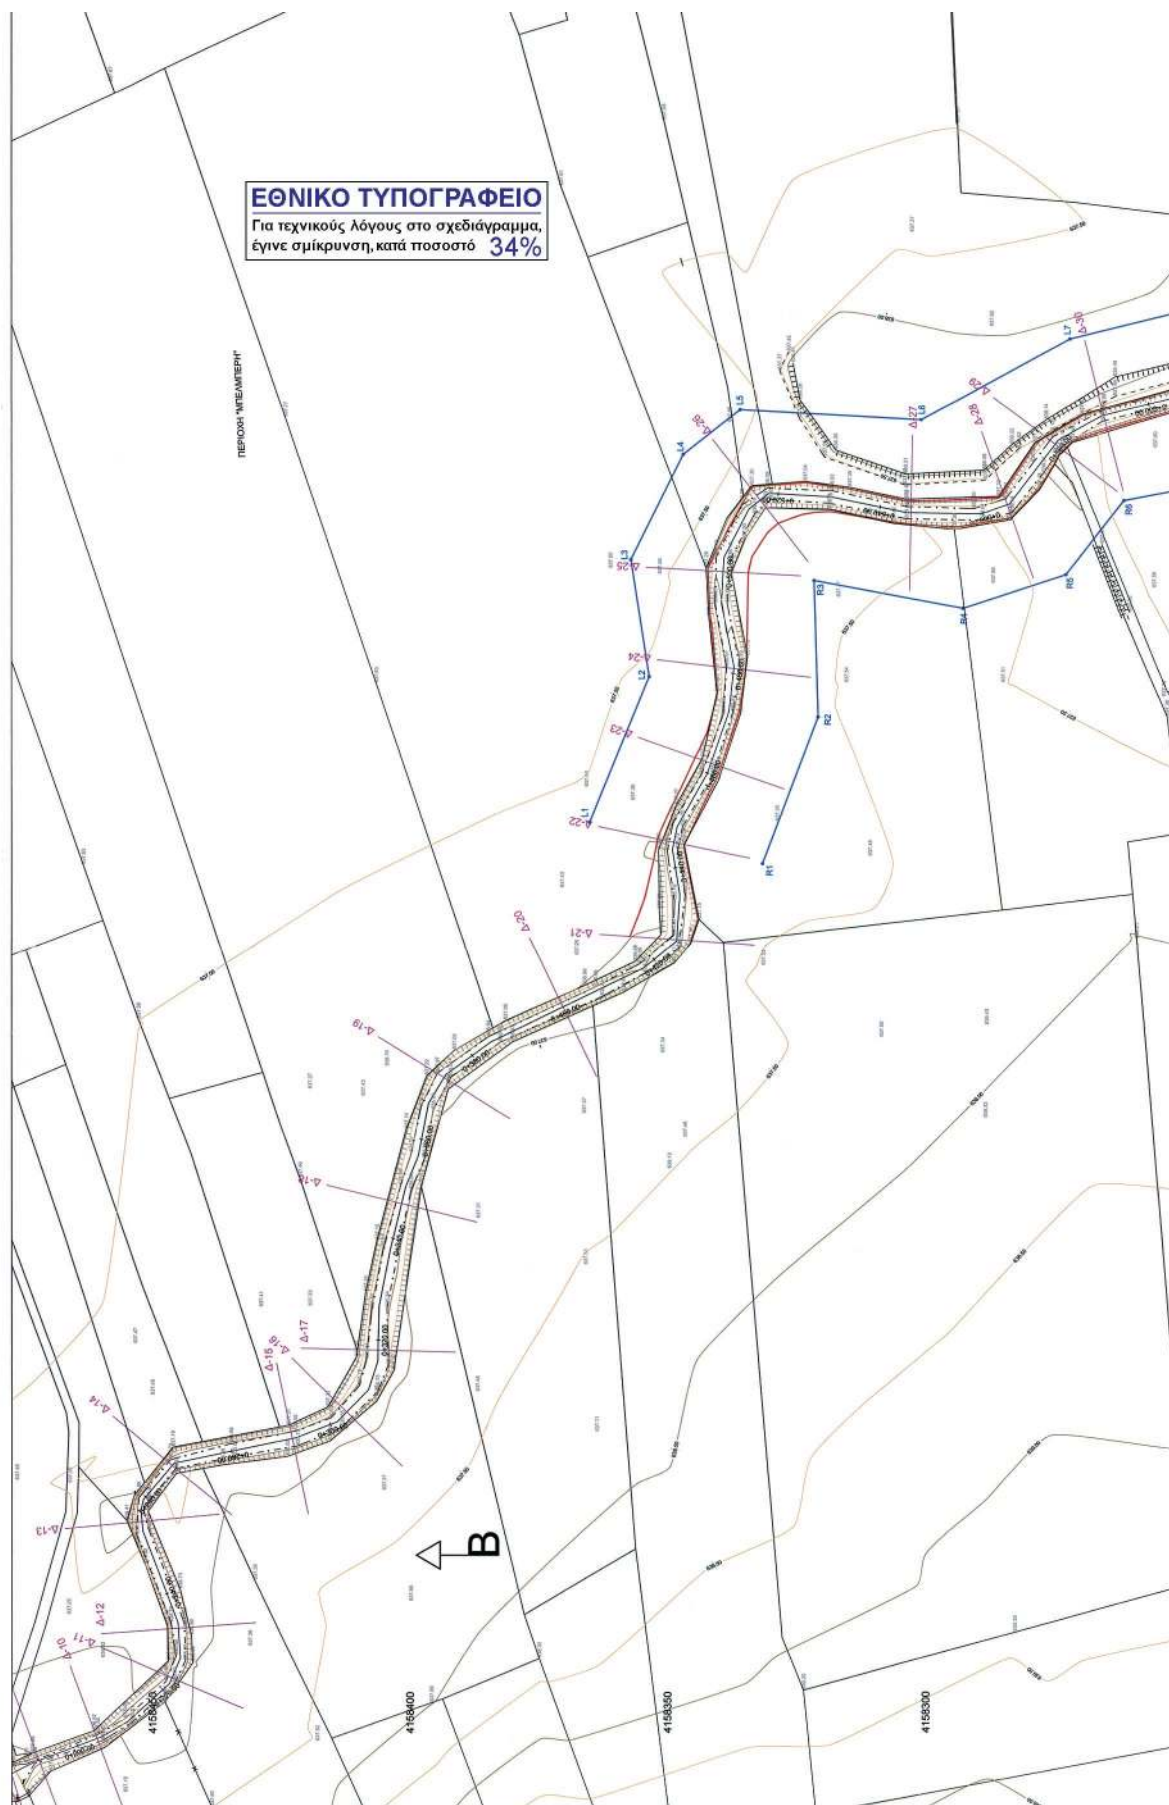
13. Την με αριθμό 56200/3911/9-8-2013 απόφαση της Δ/σης Τεχνικών Έργων της Π.Ε. Αρκαδίας της Περιφέρειας Πελοποννήσου, σχετικά με τον καθορισμό οριογραμμών τμήματος του υδατορέματος "Μπέλμπερη" Μαντινείας σε μήκος 270 μ. παράπλευρα της ιδιοκτησίας της εταιρείας «ΒΙΟΕΝΕΡΓΕΙΑΚΗ ΑΕ» στον Δήμο Τρίπολης, αποφασίζουμε:

Την επικύρωση καθορισμού των οριογραμμών τμήματος του υδατορέματος "Μπέλμπερη" Μαντινείας σε μήκος 270 μ. παράπλευρα της ιδιοκτησίας της εταιρείας «ΒΙΟΕΝΕΡΓΕΙΑΚΗ ΑΕ» στον Δήμο Τρίπολης, οριζομένων με τα σημεία L1, L2, L3,, L11 (αριστερά) και R1, R2, R3,....., R9 (δεξιά) εκατέρωθεν της βαθειάς γραμμής του υδατορέματος, όπως φαίνεται στο τοπογραφικό και υψομετρικό διάγραμμα κλίμακας 1:500 το οποίο συντάχθηκε από τον Αγρονόμο Τοπογράφο Μηχανικό Λυμπεράκη Ιωάννη σύμφωνα με την Τεχνική Έκθεση που το συνόδευε και ελέγχθηκε και θεωρήθηκε στις 12/4/2013 από την Δ/ση Τεχνικών Έργων της Π.Ε. Αρκαδίας της Περιφέρειας Πελοποννήσου.

Η απόφαση αυτή μαζί με το συνημμένο τοπογραφικό και υψομετρικό διάγραμμα καθορισμού των οριογραμμών να δημοσιευθεί στην Εφημερίδα της Κυβερνήσεως.

Τρίπολη, 17 Σεπτεμβρίου 2013

Με εντολή Γενικού Γραμματέα
Αποκεντρωμένης Διοίκησης
Ο Γενικός Διευθυντής Χωροταξικής
και Περιβαλλοντικής Πολιτικής
ΔΙΟΝΥΣΙΟΣ ΠΑΝΑΓΙΩΤΟΠΟΥΛΟΣ









ΕΘΝΙΚΟ ΤΥΠΟΓΡΑΦΕΙΟ

ΕΦΗΜΕΡΙΣ ΤΗΣ ΚΥΒΕΡΝΗΣΕΩΣ

ΤΙΜΗ ΠΩΛΗΣΗΣ ΦΥΛΛΩΝ ΤΗΣ ΕΦΗΜΕΡΙΔΑΣ ΤΗΣ ΚΥΒΕΡΝΗΣΕΩΣ

Σε έντυπη μορφή:

- Για τα Φ.Ε.Κ. από 1 έως 16 σελίδες σε 1 € προσαυξανόμενη κατά 0,20 € για κάθε επιπλέον οκτασέλιδο ή μέρος αυτού.
- Για τα φωτοαντίγραφα Φ.Ε.Κ. σε 0,15 € ανά σελίδα.

Σε μορφή DVD/CD:

Τεύχος	Ετήσια έκδοση	Τριμηνιαία έκδοση	Μηνιαία έκδοση	Τεύχος	Ετήσια έκδοση	Τριμηνιαία έκδοση	Μηνιαία έκδοση
Α΄	150 €	40 €	15 €	Α.Α.Π.	110 €	30 €	-
Β΄	300 €	80 €	30 €	Ε.Β.Ι.	100 €	-	-
Γ΄	50 €	-	-	Α.Ε.Δ.	5 €	-	-
Υ.Ο.Δ.Δ.	50 €	-	-	Δ.Δ.Σ.	200 €	-	20 €
Δ΄	110 €	30 €	-	Α.Ε.-Ε.Π.Ε.	-	-	100 €

- Η τιμή πώλησης μεμονωμένων Φ.Ε.Κ. σε μορφή cd-rom από εκείνα που διατίθενται σε ψηφιακή μορφή και μέχρι 100 σελίδες, σε 5 € προσαυξανόμενη κατά 1 € ανά 50 σελίδες.

ΕΤΗΣΙΕΣ ΣΥΝΔΡΟΜΕΣ Φ.Ε.Κ.

Τεύχος	Έντυπη μορφή	Τεύχος	Έντυπη μορφή	Τεύχος	Έντυπη μορφή
Α΄	225 €	Δ΄	160 €	Α.Ε.-Ε.Π.Ε.	2250 €
Β΄	320 €	Α.Α.Π.	160 €	Δ.Δ.Σ.	225 €
Γ΄	65 €	Ε.Β.Ι.	65 €	Α.Σ.Ε.Π.	70 €
Υ.Ο.Δ.Δ.	65 €	Α.Ε.Δ.	10 €	Ο.Π.Κ.	-

- Το τεύχος Α.Σ.Ε.Π. (έντυπη μορφή) θα αποστέλλεται σε συνδρομητές ταχυδρομικά, με την επιβάρυνση των 70 €, ποσό το οποίο αφορά τα ταχυδρομικά έξοδα.

- Η καταβολή γίνεται σε όλες τις Δημόσιες Οικονομικές Υπηρεσίες (Δ.Ο.Υ.). Το πρωτότυπο διπλότυπο (έγγραφο αριθμ. πρωτ. 9067/28.2.2005 2η Υπηρεσία Επιτρόπου Ελεγκτικού Συνεδρίου) με φροντίδα των ενδιαφερομένων, πρέπει να αποστέλλεται ή να κατατίθεται στο Εθνικό Τυπογραφείο (Καποδιστρίου 34, Τ.Κ. 104 32 Αθήνα).
- Σημειώνεται ότι φωτοαντίγραφα διπλοτύπων, ταχυδρομικές Επιταγές για την εξόφληση της συνδρομής, δεν γίνονται δεκτά και θα επιστρέφονται.
- Οι οργανισμοί τοπικής αυτοδιοίκησης, τα νομικά πρόσωπα δημοσίου δικαίου, τα μέλη της Ένωσης Ιδιοκτητών Ημερησίου Τύπου Αθηνών και Επαρχίας, οι τηλεοπτικοί και ραδιοφωνικοί σταθμοί, η Ε.Σ.Η.Ε.Α, τα τριτοβάθμια συνδικαλιστικά όργανα και οι τριτοβάθμιες επαγγελματικές ενώσεις δικαιούνται έκπτωσης πενήντα τοις εκατό (50%) επί της ετήσιας συνδρομής.
- Το ποσό υπέρ Τ.Α.Π.Ε.Τ. (5% επί του ποσού συνδρομής), καταβάλλεται ολόκληρο (Κ.Α.Ε. 3512) και υπολογίζεται πριν την έκπτωση.
- Στην Ταχυδρομική συνδρομή του τεύχους Α.Σ.Ε.Π. δεν γίνεται έκπτωση.

Πληροφορίες για δημοσιεύματα που καταχωρίζονται στα Φ.Ε.Κ. στο τηλ.: 210 5279000.

Φωτοαντίγραφα παλαιών Φ.Ε.Κ.: τηλ.: 210 8220885.

Τα φύλλα όλων των τευχών της Εφημερίδας της Κυβερνήσεως διατίθενται δωρεάν σε ηλεκτρονική μορφή από την ιστοσελίδα του Εθνικού Τυπογραφείου (www.et.gr)

Ηλεκτρονική Διεύθυνση: <http://www.et.gr> - e-mail: webmaster.et@et.gr

ΟΙ ΥΠΗΡΕΣΙΕΣ ΕΞΥΠΗΡΕΤΗΣΗΣ ΠΟΛΙΤΩΝ ΛΕΙΤΟΥΡΓΟΥΝ ΚΑΘΗΜΕΡΙΝΑ ΑΠΟ 08:00 ΜΕΧΡΙ 13:30



* 0 4 0 0 5 2 1 0 4 1 0 1 3 0 0 0 8 *

ΑΠΟ ΤΟ ΕΘΝΙΚΟ ΤΥΠΟΓΡΑΦΕΙΟ

ΚΑΠΟΔΙΣΤΡΙΟΥ 34 * ΑΘΗΝΑ 104 32 * ΤΗΛ. 210 52 79 000 * FAX 210 52 21 004