

ΕΦΗΜΕΡΙΣ ΤΗΣ ΚΥΒΕΡΝΗΣΕΩΣ

ΤΗΣ ΕΛΛΗΝΙΚΗΣ ΔΗΜΟΚΡΑΤΙΑΣ

ΤΕΥΧΟΣ ΤΕΤΑΡΤΟ

Αρ. Φύλλου 543

21 Οκτωβρίου 2013

ΠΕΡΙΕΧΟΜΕΝΑ

ΑΠΟΦΑΣΕΙΣ

- Τροποποίηση της υπ. αριθμ. 30881/25635/12-06-2013 (ΦΕΚ 310/Δ/21.6.2013) Απόφασης του Γενικού Γραμματέα της Αποκεντρωμένης Διοίκησης Αττικής περί καθορισμού των οριογραμμών αιγιαλού και παραλίας στη θέση «ΜΠΟΥΖΙ», του Δήμου Τροιζηνίας της Περιφέρειας Αττικής..... 1
- Ανάκληση της υπ' αριθ. 1147/1994 απόφασης κήρυξης ως αναδασωτέας του Νομάρχη Αθηνών (ΦΕΚ 1110Δ'/25-10-1994) για έκταση εμβαδού 4,400 στρ. και επανακήρυξη της ως αναδασωτέας στη θέση «Εύμορφη Εκκλησιά» πλησίον «Άλσους Βείκου» επί της Λ. Βείκου 98 περιφέρειας Δήμου Γαλατσίου Νομού Αττικής..... 2
- Καθορισμός χρήσης γης σε παραχωρούμενη έκταση στην Τ.Κ. Φιλώτα, της ΔΕ Φιλώτα του Δήμου Αμυνταίου για κοινωφελείς σκοπούς και συγκεκριμένα για κατασκευή Εγκατάστασης Επεξεργασίας Λυμάτων..... 3

ΑΠΟΦΑΣΕΙΣ

- Αριθμ. 37534/31011 (1)
Τροποποίηση της υπ. αριθμ. 30881/25635/12-06-2013 (ΦΕΚ 310/Δ/21.6.2013) Απόφασης του Γενικού Γραμματέα της Αποκεντρωμένης Διοίκησης Αττικής περί καθορισμού των οριογραμμών αιγιαλού και παραλίας στη θέση «ΜΠΟΥΖΙ», του Δήμου Τροιζηνίας της Περιφέρειας Αττικής.

Ο ΓΕΝΙΚΟΣ ΓΡΑΜΜΑΤΕΑΣ ΑΠΟΚΕΝΤΡΩΜΕΝΗΣ ΔΙΟΙΚΗΣΗΣ ΑΤΤΙΚΗΣ

Έχοντας υπόψη:

1. Τις διατάξεις του άρθρου 5 του Ν.2971/2001 (Φ.Ε.Κ. 285/Α'/19.12.2001) «Αιγιαλός, παραλία και άλλες διατάξεις», όπως τροποποιήθηκε με το άρθρο 113 του Ν. 3978/2011 (Φ.Ε.Κ. 137/Α'/16.6.2011).
2. Τις διατάξεις του Ν.Δ. 439/70 «περί συμπληρώσεως των διατάξεων περί αιγιαλού».
3. Τις διατάξεις του τετάρτου εδαφίου της παρ. 2 του άρθρου 1 και της παρ. 6 του ιδίου άρθρου του Ν. 2503/1997 «Διοίκηση, οργάνωση, στελέχωση της Περι-

φέρειας, ρύθμιση θεμάτων για την Τοπική Αυτοδιοίκηση και άλλες διατάξεις» (Φ.Ε.Κ. 107/Α'),

4. Τις διατάξεις της παρ. 21 του άρθρου 46 του Ν. 3220/2004 (Φ.Ε.Κ. 15/Α'/28.01.2004) «Μέτρα αναπτυξιακής και κοινωνικής πολιτικής - ανακεimenικοποίηση του φορολογικού ελέγχου και άλλες διατάξεις» στις οποίες προβλέπεται ότι από 10.4.2004 αρμοδιότητες του Υπουργού Οικονομίας και Οικονομικών οι οποίες ανήκαν ή είχαν μεταβιβασθεί στους Νομάρχες μέχρι την έναρξη λειτουργίας των Νομαρχιακών Αυτοδιοικήσεων και αφορούν θέματα Υπηρεσιών του Υπουργείου Οικονομίας και Οικονομικών, περιέρχονται στον Γενικό Γραμματέα της Περιφέρειας.

5. Την υπ' αριθ. 1063649/790/Α0006/3.8.2004 Απόφαση του Υπουργού Οικονομίας και Οικονομικών με θέμα «Καταγραφή - διοικητική κωδικοποίηση των αρμοδιοτήτων σε θέματα Υπηρεσιών του Υπουργείου Οικονομίας και Οικονομικών, που περιέρχονται στους Γενικούς Γραμματέες των Περιφερειών, κατά τις διατάξεις της παρ. 21 του άρθρου 46 του Ν. 3220/2004».

6. Το υπ' αριθμ. Δ6Α 1022671 ΕΞ 2011/10.2.2011 έγγραφο του Υπουργείου Οικονομικών-Διεύθυνση Οργάνωσης, σύμφωνα με το οποίο οι αρμοδιότητες του Υπουργού Οικονομικών που περιήλθαν στους Γενικούς Γραμματέες των Περιφερειών (του Ν. 2503/1997-Α' 107), σύμφωνα με τις διατάξεις της παρ. 21 του άρθρου 46 του Ν.3220/2004 (Α'15) και καταγράφονται στην υπ' αριθμ. 1063649/790/Α0006/3.8.2004 Απόφαση του Υπουργού Οικονομίας και Οικονομικών, ασκούνται από 1/1/2011 από τον Γενικό Γραμματέα της Αποκεντρωμένης Διοίκησης (άρθρο 280 του Ν. 3852/2010).

7. Τις διατάξεις του Ν.3852/2010 (Φ.Ε.Κ. 87/Α'/7.6.2010) «Νέα Αρχιτεκτονική της Αυτοδιοίκησης και της Αποκεντρωμένης Διοίκησης - Πρόγραμμα Καλλικράτης».

8. Το Π.Δ. 135/23.12.2010 (Φ.Ε.Κ. 228/Α'/27.12.2010) «Οργάνισμός της Αποκεντρωμένης Διοίκησης Αττικής».

9. Το υπ' αριθμ. Φ.119/268606/Σ.1105/20-04-2013 έγγραφο του ΓΕΕΘΑ/Γ ΚΛΑΔΟΣ/Γ2/ΤΕΥ, στο οποίο διατυπώνεται η έγκριση της διαδικασίας καθορισμού των ορίων αιγιαλού και παραλίας και τυχόν υπάρχοντος παλαιού αιγιαλού, στις θέσεις «ΜΠΟΥΖΙ» του Δήμου Τροιζηνίας.

10. Την από 03-08-2010 Έκθεση της Επιτροπής καθορισμού των ορίων αιγιαλού και παραλίας, που συνοδεύει το τοπογραφικό διάγραμμα σε 1 πινακίδα με αριθμό σχεδίου (7), κλίμακας 1:500,στη θέση «ΜΠΟΥΖΙ»

του Δήμου Τροιζηνίας, της Περιφέρειας Αττικής, που συντάχθηκε τον Αύγουστο του 2009 από τον Τοπογράφο Μηχανικό ΧΟΥΝΤΑ ΙΩΑΝΝΗ, όπως αυτό ελέγχθηκε και θεωρήθηκε στις 03-08-2010.

11. Το υπ' αριθμ. 2366/954/Φ.419/30-05-2013 έγγραφο της Κτηματικής Υπηρεσίας Πειραιά με το οποίο διαβιβάστηκε στην Υπηρεσία μας ο σχετικός φάκελος και

12. Το υπ' αριθμ. 2954/1279/Φ.419/04-07-2013 έγγραφο της Κτηματικής Υπηρεσίας Πειραιά στο οποίο επισημαίνεται ότι υπάρχει λάθος αναγραφή εκ παραδρομής, αποφασίζουμε.

Την τροποποίηση της υπ. αριθμ. 30881/25635/12-06-2013 (ΦΕΚ 310/Δ/21.6.2013) Απόφασης του Γενικού Γραμματέα της Αποκεντρωμένης Διοίκησης Αττικής περί καθορισμού των οριογραμμών αιγιαλού και παραλίας στη θέση «ΜΠΟΥΖΙ», του Δήμου Τροιζηνίας της Περιφέρειας Αττικής ως προς την 1 και 1.β παράγραφο της απόφασης μας και την αναδιατυπώνουμε ως εξής:

1. Επικυρώνουμε την από 03-08-2010 Έκθεση της Επιτροπής καθορισμού των ορίων αιγιαλού και παραλίας, καθώς και το από τον Αύγουστο του 2009 τοπογραφικό διάγραμμα σε μία (1) πινακίδα με αριθμό σχεδίου (7) που τη συνοδεύει, το οποίο συντάχθηκε από τον Τοπογράφο Μηχανικό ΧΟΥΝΤΑ ΙΩΑΝΝΗ με ημερομηνία ελέγχου και θεώρησης 03-08-2010 και επί του οποίου η παραπάνω Επιτροπή καθόρισε:

β) την οριογραμμή της Παραλίας με κίτρινη συνεχή πολυγωνική γραμμή, με στοιχεία 1',2',3',...51', 52',53', της οποίας οι κορυφές καθορίζονται με συντεταγμένες στο προβολικό σύστημα ΕΓΣΑ 87. Η γραμμή της παραλίας τίθεται παράλληλα προς τη γραμμή του αιγιαλού σε απόσταση 10 μέτρων, εκτός από τα ευθύγραμμα τμήματα 1'-2' και 52'-53'. Η κορυφή 53' της υπό διοικητικό καθορισμό περιοχής ταυτίζεται με την κορυφή 1' της διοικητικά καθορισμένης παραλίας με ΦΕΚ 491/Δ/10-10-2007 και η κορυφή 1' της υπό διοικητικό καθορισμό περιοχής είναι το σημείο σύνδεσης με την οριογραμμή της διοικητικά καθορισμένης παραλίας με ΦΕΚ 133/Δ/09-07-1969. Η ζώνη παραλίας θεωρείται απαραίτητη για την εξυπηρέτηση της επικοινωνίας της ξηράς με τη θάλασσα και αντίστροφα, σύμφωνα με την παράγραφο 2 του άρθρου 1 του Ν. 2971/01, αλλά και για άλλους σκοπούς δηλαδή συγκοινωνιακούς, εξωραϊστικούς, τουριστικούς, λοιπούς κοινωφελείς καθώς και για εκμετάλλευση προς όφελος του Δημοσίου.

Κατά τα λοιπά ισχύει η υπ. αριθμ. 30881/25635/12-06-2013 Απόφαση του Γενικού Γραμματέα της Αποκεντρωμένης Διοίκησης Αττικής, η οποία είχε δημοσιευθεί στο ΦΕΚ 310/Δ/21-06-2013.

Η Έκθεση της Επιτροπής και το τοπογραφικό διάγραμμα με αριθμό σχεδίου (7) σε μία πινακίδα, που τη συνοδεύαν, εξακολουθούν να ισχύουν από τη δημοσίευσή τους στο ΦΕΚ 310/Δ/21-06-2013.

Η απόφαση αυτή να δημοσιευθεί στην Εφημερίδα της Κυβερνήσεως.

Αθήνα 26 Σεπτεμβρίου 2013

Ο Γενικός Γραμματέας Αποκεντρωμένης Διοίκησης
ΔΗΜΗΤΡΙΟΣ ΚΑΛΟΓΕΡΟΠΟΥΛΟΣ

Αριθμ. 1899

(2)

Ανάκληση της υπ' αριθ. 1147/1994 απόφασης κήρυξης ως αναδασωτέας του Νομάρχη Αθηνών (ΦΕΚ 1110Δ'/25-10-1994) για έκταση εμβαδού 4,400 στρ. και επανακήρυξη της ως αναδασωτέας στη θέση «Εύμορφη Εκκλησιά» πλησίον «Άλσους Βείκου» επί της Λ. Βείκου 98 περιφέρειας Δήμου Γαλατσίου Νομού Αττικής

Ο ΓΕΝΙΚΟΣ ΓΡΑΜΜΑΤΕΑΣ ΑΠΟΚΕΝΤΡΩΜΕΝΗΣ ΔΙΟΙΚΗΣΗΣ ΑΤΤΙΚΗΣ

Εχοντας υπόψη:

- 1) Τις διατάξεις:
 - α) Των άρθρων 24 και 117 παρ. 3 του Συντάγματος της Ελλάδας 1975/1986/2001.
 - β) Του Ν.3200/1955 (ΦΕΚ Α'97/23-4-1955) «περί διοικητικής αποκέντρωσης» όπως αυτές τροποποιήθηκαν μεταγενέστερα,
 - γ) Του Ν.3852/2010 (ΦΕΚ Α' 87/7-6-2010) «Αρχιτεκτ. της Αυτ/σης και της Αποκ. Διοίκησης Αττικής Πρόγραμμα Καλλικράτης».
 - δ) Το Π.Δ. 135/2010 (ΦΕΚ Α'228/27-12-2010) «Οργανισμός της Αποκεντρωμένης Διοίκησης Αττικής».
 - ε) Του Ν.998/79 (ΦΕΚ Α'289/29-12-1979) «Περί προστασίας των Δασών και των δασικών εν γένει εκτάσεων της χώρας» και ειδικότερα των άρθρων: εα) του αρθ.3 παρ.4 εβ) του αρθ.38 παρ.1
 - εγ) του αρθ.41 παρ.1
 - στ) Τις υπ' αριθ. 4643/2011 και 4644/2011 αποφάσεις Σ.Τ.Ε.
 - ζ) Την υπ' αριθ. 105204/2793/31-7-02 δ/γ/Υπ. Γεωργίας κατ'εφαρμογή της υπ' αριθ. 838/2002 απόφασης Σ.Τ.Ε
 - 2) Την υπ' αριθ. 160417/1180/9-7-1980 εγκύκλιο δ/γ/Υπουργείου Γεωργίας.
 - 3) Την υπ' αριθ. ΔΥ/19-9-2013 πρόταση αρμοδίου Δασολόγου & Δασοπόνου της Δ/νσης Δασών Αθηνών με σύμφωνη γνώμη της Δ/νσης αυτής σχετικά με την ανάκληση και επανακήρυξη ως αναδασωτέας της αναφερόμενης στο θέμα έκτασης, αποφασίζουμε:
- Ανακαλούμε την υπ' αριθ. 1147/1994 απόφαση κήρυξης έκτασης ως αναδασωτέας του Νομάρχη Αθηνών (ΦΕΚ 1110Δ'/25-10-1994) για τμήμα δημόσιας δασικής έκτασης αυτής εμβαδού 4,400 στρ και επανακηρύσσουμε αυτή αναδασωτέα, η οποία εκχερσώθηκε από το 1978 και εντεύθεν.
- Η έκταση αυτή βρίσκεται στη θέση «Εύμορφη Εκκλησιά» πλησίον Άλσους Βείκου» επί της Λ. Βείκου 98 περιφέρειας Δήμου Γαλατσίου και απεικονίζεται με στοιχεία (Α,Β,Γ,Δ,Α) εξαιρουμένου
- του τμήματος με στοιχεία (Α1,Α2,Α3,Α4,Α5,Α6,Α7,Α8, Α9,Α10,Α11,Α12,Α1) στο προσαρτημένο στη παρούσα απόφαση μας διάγραμμα το οποίο αποτελεί αναπόσπαστο μέρος αυτής και έχει όρια:
- Βόρεια: Με δημόσια δασική αναδασωτέα έκταση σύμφωνα με την υπ' αριθ. 1147/1994 απόφαση του Νομάρχη Αθηνών (ΦΕΚ1110Δ'/25-10-1994).
- Νότια: Με δημόσια δασική αναδασωτέα έκταση σύμφωνα με την υπ' αριθ. 1147/1994 απόφαση του Νομάρχη Αθηνών (ΦΕΚ1110Δ'/25-10-1994).
- Ανατολικά: Με δημόσια δασική αναδασωτέα έκταση σύμφωνα με την υπ' αριθ. 1147/1994 απόφαση του Νομάρχη Αθηνών (ΦΕΚ1110Δ'/25-10-1994).

Δυτικά: Με δημόσια δασική αναδασωτέα σύμφωνα με την υπ' αριθ. 1147/1994 απόφαση του Νομάρχη Αθηνών (ΦΕΚ1110Δ'/25-10-1994)

Σκοπός της κήρυξης των ανωτέρω εκτάσεων ως αναδασωτέων είναι η διατήρηση του δασικού χαρακτήρα τους, ο αποκλεισμός διάθεσης τους για άλλη χρήση και η αποκατάσταση της καταστραφείσης από παράνομη εκχέρωση δασικής βλάστησης στην πρότερα

της καταστροφής της μορφή αποτελούμενη από δάσος πεύκης.

Η απόφαση αυτή να δημοσιευθεί στην Εφημερίδα της Κυβερνήσεως.


Αθήνα, 19 Σεπτεμβρίου 2013

Ο Γενικός Γραμματέας Αποκεντρωμένης Διοίκησης
ΔΗΜΗΤΡΙΟΣ ΚΑΛΟΓΕΡΟΠΟΥΛΟΣ

ΣΧΕΔΙΑΓΡΑΜΜΑ

Έκτασης που εκχερσώθηκε και επανακηρύσσεται αναδασωτέα

Απόσπασμα φ.χ. 6445/5&7 πινακίδος Γ.Υ.Σ κλ.1:5.000 όπου απεικονίζεται η αναδασωτέα έκταση

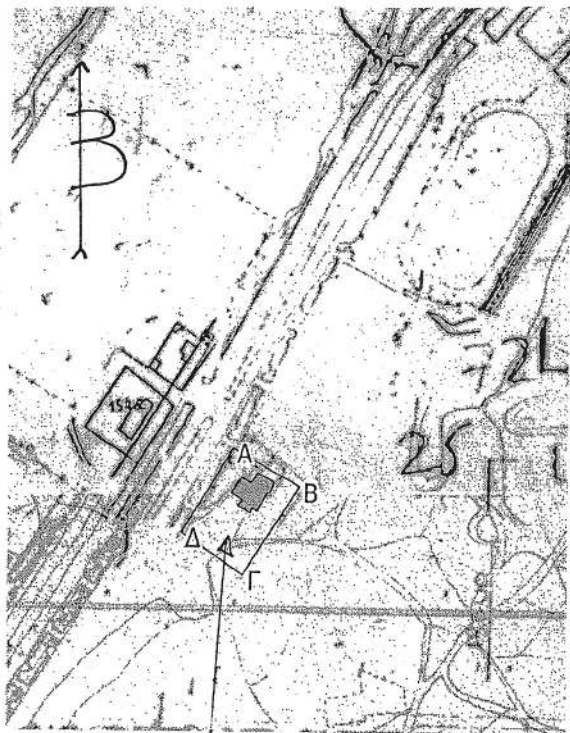

η αναδασωτέα έκταση

ΕΘΝΙΚΟ ΤΥΠΟΓΡΑΦΕΙΟ

Για τεχνικούς λόγους στο σχεδιάγραμμα, έγινε σμίκρυνση, κατά ποσοστό 81%

Ν.Ψυχικό 19/9/2013
Οι Συντάκτες

ΓΕΩΡΓΙΟΣ ΠΑΠΑΔΟΠΟΥΛΟΣ
ΔΑΣΟΛΟΓΟΣ

Μητρολιός Ι. Αναστάσιος
Δασοπόνος



ΠΡΟΣΑΡΤΑΤΑΙ

ΣΤΗΝ ΑΡΙΘ.

ΑΠΟΦΑΣΗ ΜΑΣ

ΑΘΗΝΑ 19-9-2013...

Ο Δ/ΝΤΗΣ

ΣΙΜΝΟΣ ΣΩΤΗΡΙΟΣ
ΔΑΣΟΛΟΓΟΣ

ΠΡΟΣΑΡΤΑΤΑΙ

Στην αριθ.

Απόφασή μας


Αθήνα,

Ο Γεν. Γραμματέας

Αποκεντρωμένη Δ/ση Αττικής

Θέση: Εύμορφη Εκκλησιά πλησίον Άλσους Βείκου
επί της Λ. Βείκου 98

Η έκταση με στοιχεία (Α,Β,Γ,Δ,Α)
εξαιρουμένων αυτής με στοιχεία
(Α1,Α2,Α3,Α4,Α5,Α6,Α7,Α8,Α9,Α10,Α11,Α12,Α1)
κλίμακας 1:1000 και εμβαδού 4,400 στρ.
που επανακηρύσσεται αναδασωτέα

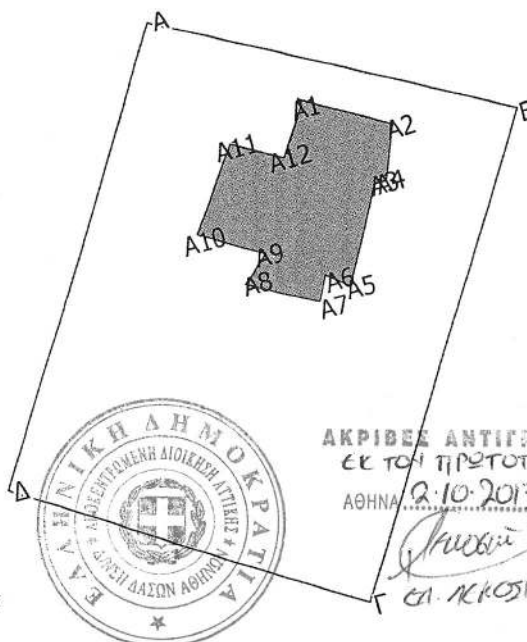

ΑΚΡΙΒΕΣ ΑΝΤΙΓΡΑΦΟ
ΕΚ ΤΟΥ ΠΡΩΤΟΤΥΠΟΥ
ΑΘΗΝΑ 2.10.2013

ΕΛ. ΚΚΟΣΙΟΥΤΗ

ΤΜΗΜ.	Δ/ΝΤΗΣ	Γ. Δ/ΝΤΗΣ
19-9-2013	19-9-2013	
ΓΕΩΡΓΙΟΣ ΠΑΠΑΔΟΠΟΥΛΟΣ ΔΑΣΟΛΟΓΟΣ ΣΙΜΝΟΣ ΣΩΤΗΡΙΟΣ ΔΑΣΟΛΟΓΟΣ		

Αριθμ. 37128/1811 (3)
Καθορισμός χρήσης γης σε παραχωρούμενη έκταση στην Τ.Κ. Φιλώτα, της ΔΕ Φιλώτα του Δήμου Αμυνταίου για κοινωφελείς σκοπούς και συγκεκριμένα για κατασκευή Εγκατάστασης Επεξεργασίας Λυμάτων.

Η ΓΕΝΙΚΗ ΓΡΑΜΜΑΤΕΑΣ ΑΠΟΚΕΝΤΡΩΜΕΝΗΣ ΔΙΟΙΚΗΣΗΣ ΗΠΕΙΡΟΥ - ΔΥΤΙΚΗΣ ΜΑΚΕΔΟΝΙΑΣ

Έχοντας υπόψη:

1. Το Ν360/1976 (ΦΕΚ 151/Α/22-6-76) «περί χωροταξίας και περιβάλλοντος».

2. Το Ν. 1032/1980 (ΦΕΚ 57/Α/14-3-80) «περί συστάσεως Υπουργείου Χωροταξίας, Οικισμού και Περιβάλλοντος».

3. Το Ν 1337/83 (ΦΕΚ 33/Α/4-3-83) περί «επέκτασης των πολεοδομικών σχεδίων, οικιστική ανάπτυξη και σχετικές ρυθμίσεις»

4. Το Ν.1512/11-1-1985 (ΦΕΚ 4/Α/11-1-85) περί «τροποποίησης και συμπλήρωσης πολεοδομικών διατάξεων» και ειδικότερα το άρθρο 3, παρ. 1 αυτού.

5. Το Ν.3852/2010 (ΦΕΚ 87/Α/7-6-2010) «Νέα Αρχιτεκτονική της Αυτοδιοίκησης και της Αποκεντρωμένης Διοίκησης- Πρόγραμμα Καλλικράτης».

6. Το Ν.4061/2012 (ΦΕΚ 66/Α/22-03-2012) «Διαχείριση και προστασία ακινήτων Υπουργείου Αγροτικής Ανάπτυξης και Τροφίμων - Ρύθμιση εμποπραγμάτων δικαιωμάτων και λοιπές διατάξεις και ειδικότερα τα άρθρα 3, 4 και 6 αυτού.

7. Την Εγκύκλιο 6/2011 (αριθμ.πρωτ.27610/21-06-2011) της Γενικής Δ/νσης Πολεοδομίας του ΥΠΕΚΑ.

8. Την με αριθμ.πρωτ.43518/06-09-2012 Κοινή Εγκύκλιο του Υπουργείου Αγροτικής Ανάπτυξης και Τροφίμων και του ΥΠΕΚΑ.

9. Το με αριθμ.πρωτ.42083/2748/22-08-12 έγγραφο της Δ/νσης Δασών Ν. Φλώρινας.

10. Το με αριθμ.πρωτ.2298/02-11-2012 έγγραφο της 16ης Εφορείας Βυζαντινών Αρχαιοτήτων.

11. Το με αριθμ.πρωτ.1905/31-12-2012 έγγραφο της ΚΟ΄ Εφορείας Προϊστορικών και Κλασικών Αρχαιοτήτων.

12. Το με αριθμ.πρωτ.722/24-01-2013 έγγραφο του Τμήματος Τοπογραφίας, Εποικισμού και Αναδασμού της Δ/νσης Αγροτικής Οικονομίας και Κτηνιατρικής της Περιφερειακής Ενότητας Φλώρινας.

13. Το με αριθμ.πρωτ. 210/10958/12-02-2013 (Α.Π. ΠΕ.ΧΩ.Σ. 8017/445/21-02-2013) έγγραφο του Τμήματος Διαχείρισης Ακινήτων της Δ/νσης Πολιτικής Γης του Υπουργείου Αγροτικής Ανάπτυξης και Τροφίμων.

14. Τα με αριθμ.πρωτ. 408/13-02-2013 και 669/19-03-2013 έγγραφα Δ/νσης Υπηρεσίας Δόμησης του Δήμου Φλώρινας.

15. Το με αριθμ.πρωτ. 8017/445/26-02-2013 έγγραφο του Τμήματος Πολεοδομικού Σχεδιασμού και Εφαρμογών της Δ/νσης Περιβάλλοντος και Χωρικού Σχεδιασμού Δυτικής Μακεδονίας της Αποκεντρωμένης Διοίκησης Ηπείρου - Δυτικής Μακεδονίας.

16. Το με αριθμ.πρωτ. 1986/12-03-2013 έγγραφο του Τμήματος Ποιοτικού και Φυτογυγιονομικού Ελέγχου της

Δ/νσης Αγροτικής Οικονομίας και Κτηνιατρικής της Περιφερειακής Ενότητας Φλώρινας.

17. Τα με αριθμ.πρωτ.201/19-03-2013 έγγραφο της Περιφερειακής Υπηρεσίας Τουρισμού Δυτικής Μακεδονίας.

18. Το με αριθμ.πρωτ.315/22-03-2013 έγγραφο του Τμήματος Περιβαλλοντικής Υγιεινής και Υγειονομικού Ελέγχου της Δ/νσης Δημόσιας Υγείας και Κοινωνικής Μέριμνας της Περιφερειακής Ενότητας Φλώρινας.

19. Τα με αριθμ.πρωτ. 4502/26-03-2013 (Α.Π. ΠΕ.ΧΩ.Σ. 15761/825/09-04-2013), 4502/10-06-2013 (Α.Π. ΠΕ.ΧΩ.Σ. 27036/1478/11-06-2013), 15907/24-07-2013 (Α.Π. ΠΕ.ΧΩ.Σ. 35938/1755/25-07-2013) και 16549/30-07-2013 (Α.Π. ΠΕ.ΧΩ.Σ. 37128/1811/01-08-2013) έγγραφα της Τεχνικής Υπηρεσίας του Δήμου Αμυνταίου.

20. Την υπ'αριθμ. 150/2013 Απόφαση του Δημοτικού Συμβουλίου του Δήμου Αμυνταίου.

21. Την με αριθμ. πρωτ. 38441/1862/17-09-2013 (ΑΔΑ. ΒΛ9ΓΟΡ 1Γ-6Η2) Απόφαση Γενικής Γραμματέως Αποκεντρωμένης Διοίκησης Ηπείρου - Δυτικής Μακεδονίας για την Έγκριση Περιβαλλοντικών Όρων.

22. Ένα τοπογραφικό απόσπασμα θεωρημένο από το Τμήμα Τοπογραφίας, Εποικισμού και Αναδασμού της Δ/νσης Αγροτικής Οικονομίας και Κτηνιατρικής της Περιφερειακής Ενότητας Φλώρινας όπου απεικονίζεται η θέση της προς παραχώρηση έκτασης.

23. Ένα (1) τοπογραφικό διάγραμμα όπου απεικονίζεται η θέση της προς παραχώρηση έκτασης, σε κλίμακα 1:1000 υπογεγραμμένο από τον Διπλωματούχο Πολιτικό Μηχανικό Αραιλόπουλο Νικόλαο.


24. Το γεγονός ότι δεν προκαλεί δαπάνη η υπόψη παραχώρηση σε βάρος του προϋπολογισμού του οικείου Ο.Τ.Α., αποφασίζουμε:

Τον καθορισμό χρήσης γης για τη λειτουργία που γενικά εξυπηρετεί κοινωφελείς σκοπούς και συγκεκριμένα για την κατασκευή Εγκατάστασης Επεξεργασίας Λυμάτων στο υπόψη τεμάχιο με στοιχεία Α-Β-Γ-Δ-Ε-ΣΤ-Ζ-Η-Θ-Ι-Κ-Λ-Α, έκτασης 13.000 τ.μ., το οποίο εμπίπτει στο με αριθμ. 680 χέρσο της Οριστικής Διανομής του αγροκτήματος Φιλώτα έτους 1932, όπως αυτό απεικονίζεται στο τοπογραφικό απόσπασμα που θεωρήθηκε από το Τμήμα Τοπογραφίας, Εποικισμού και Αναδασμού της Δ/νσης Αγροτικής Οικονομίας και Κτηνιατρικής της Περιφερειακής Ενότητας Φλώρινας και στο τοπογραφικό διάγραμμα του Διπλωματούχου Πολιτικού Μηχανικού Αραιλόπουλου Νικόλαου. Το τοπογραφικό απόσπασμα και το διάγραμμα αποτελούν αναπόσπαστο τμήμα της παρούσας.


Η απόφαση αυτή να δημοσιευθεί στην Εφημερίδα της Κυβερνήσεως.

Κοζάνη, 30 Σεπτεμβρίου 2013

Η Γενική Γραμματέας
Αποκεντρωμένης Διοίκησης
ΒΑΣΙΛΙΚΗ ΕΥΤΑΞΑ

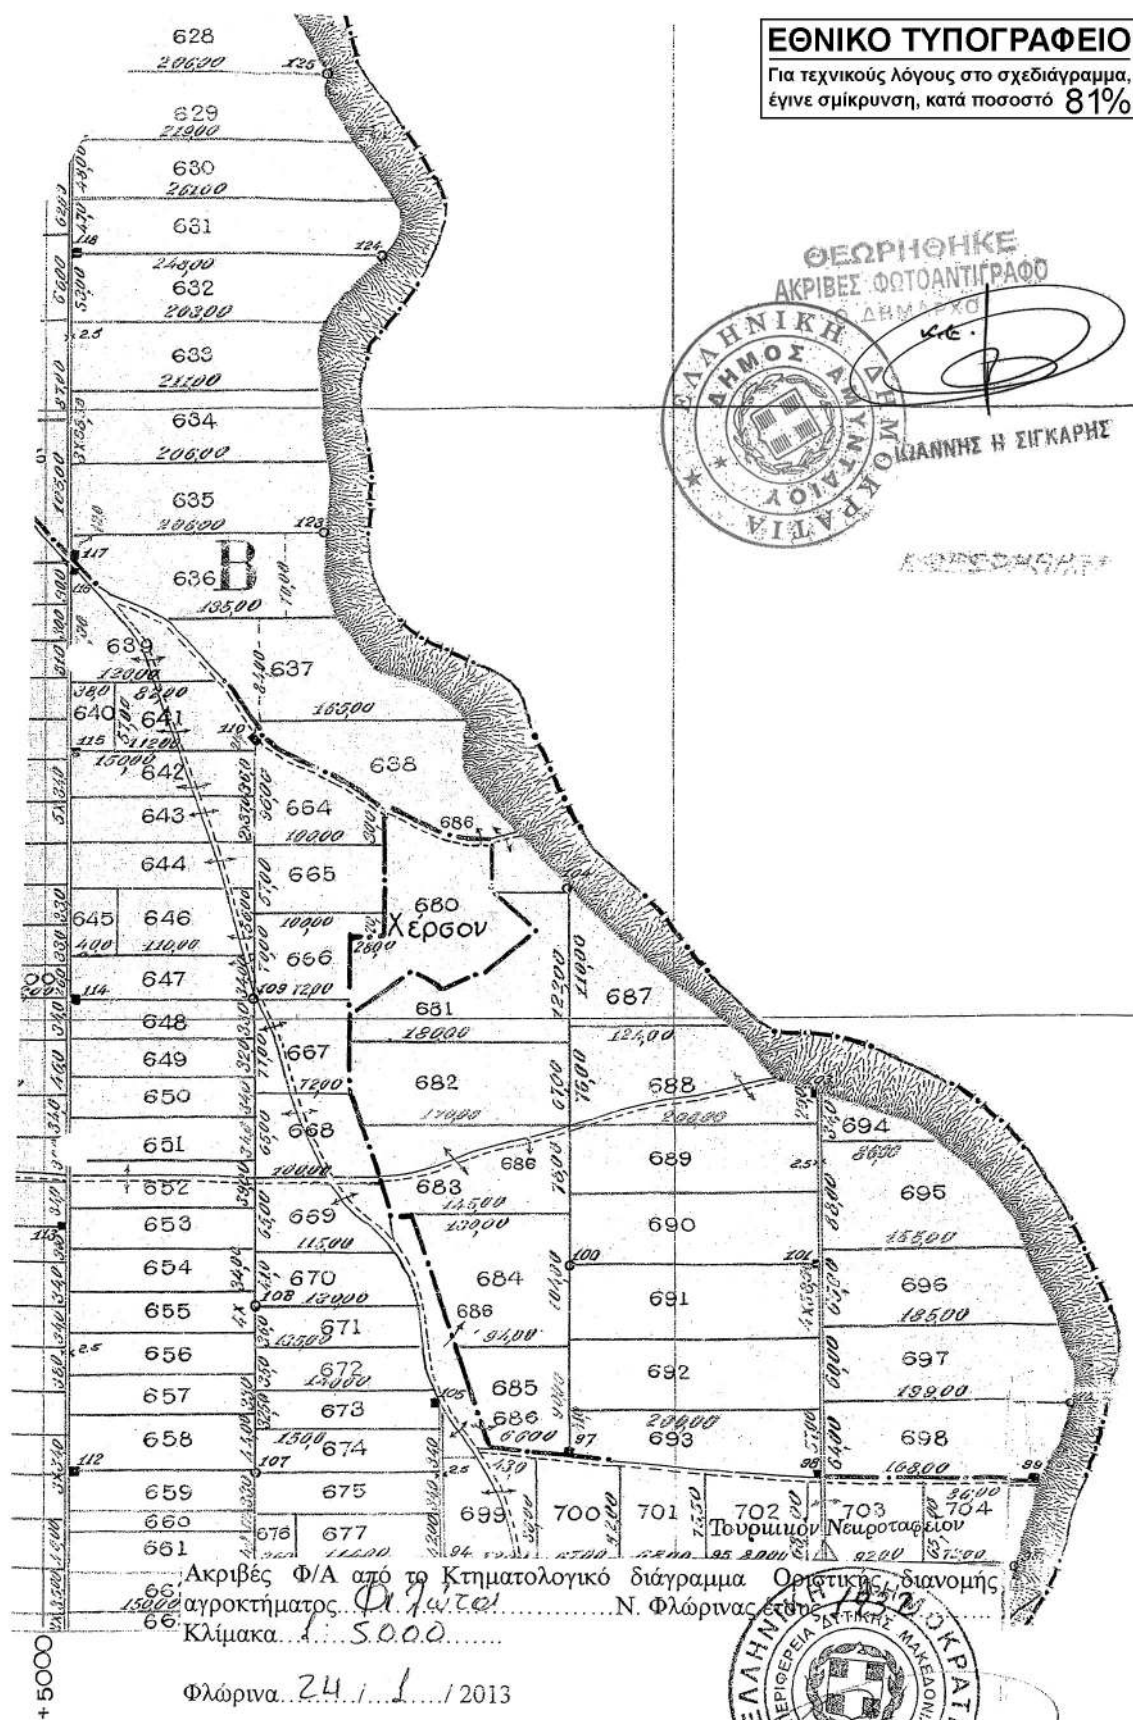


ΑΠΟΣΠΑΣΜΑ ΑΠΟ ΤΟ ΧΑΡΤΗ ΤΗΣ ΓΥΣ 1:5.000 (ΦΥΛΛΟ ΠΤΥΓΩΝ 3285.5)

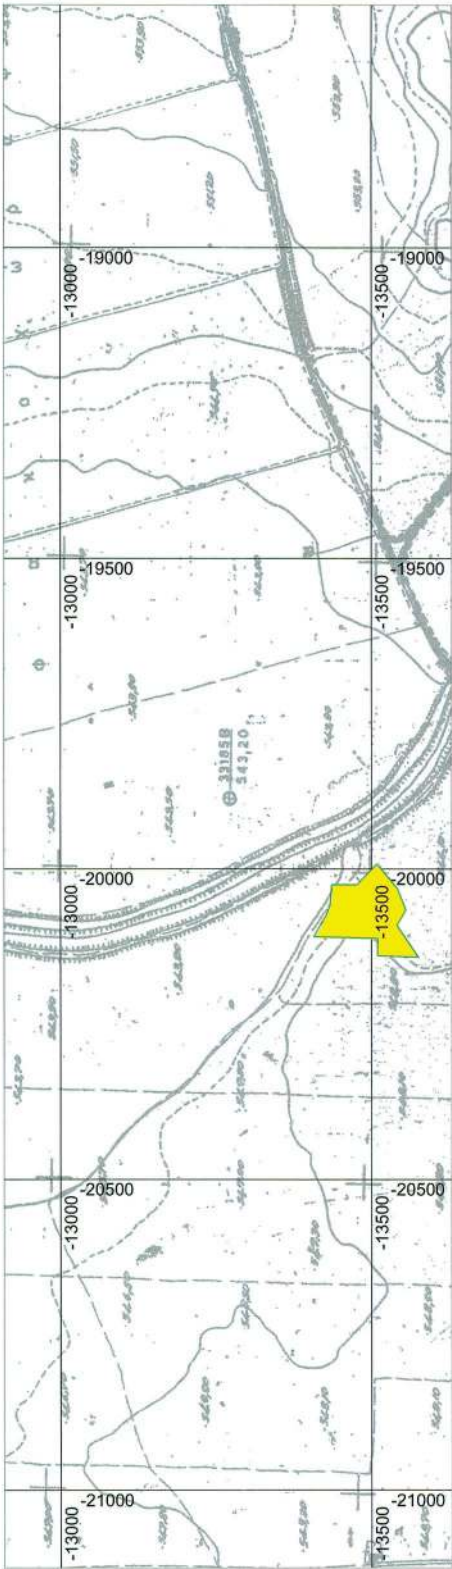

ΚΑΙΜΑΚΑ 1:5.000

ΑΠΟΣΠΑΣΜΑ ΑΠΟ ΤΟ ΧΑΡΤΗ ΓΥΣ 1:50.000
(ΦΥΛΛΟ ΠΤΟΛΕΜΑΙΔΑΣ) $\phi=40^{\circ}45'$ $\lambda=-2^{\circ}15'$

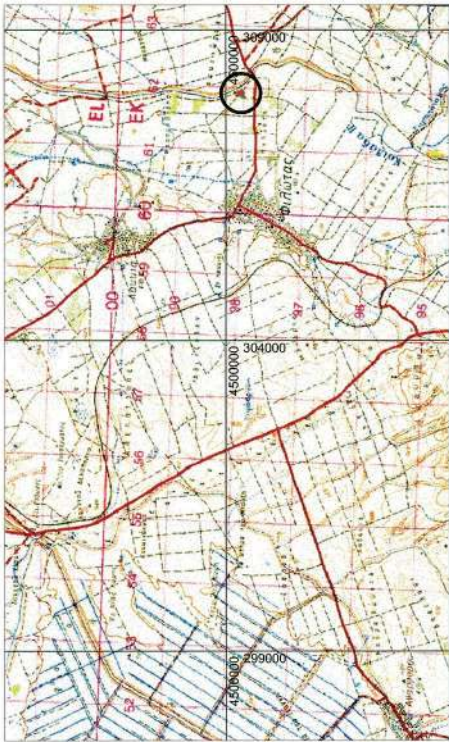


ΚΑΙΜΑΚΑ 1:50.000

ΑΠΟΣΠΑΣΜΑ ΑΠΟ ΤΟΝ ΧΑΡΤΗ ΔΙΑΝΟΜΗΣ 1932
ΤΟΥ ΑΓΡΟΚΗΤΗΜΑΤΟΣ ΦΙΛΩΤΑ $\phi=40^{\circ}39'$ $\lambda=-2^{\circ}03'$



ΚΑΙΜΑΚΑ 1:5.000

ΤΟΠΟΓΡΑΦΙΚΟ ΔΙΑΓΡΑΜΜΑ ΑΓΡΟΤΕΜΑΧΙΟΥ 680 (Χέρσο) ΑΠΟΚΤΗΜΑΤΟΣ ΦΙΛΩΤΑ
ΣΕ ΠΛΗΤ ΜΕ ΚΕΝΤΡΟ ΦΤΑΛΟΥ Φ=40' 39', λ=-2' 03'

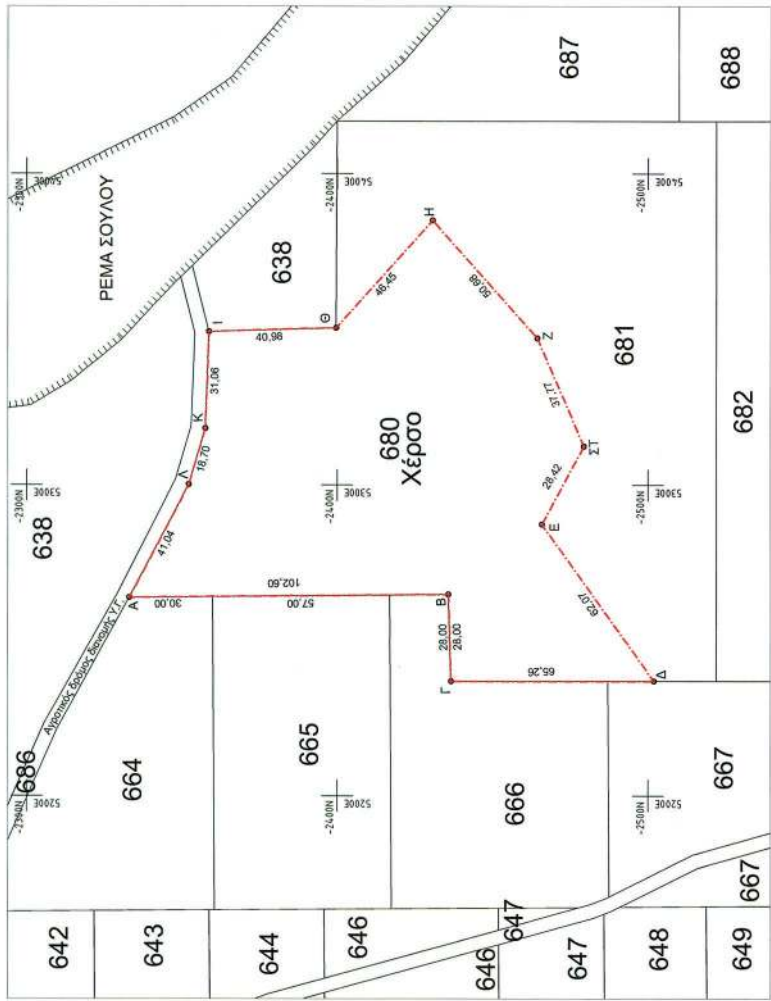

ΣΤΗΤΕΤΑΓΜΕΝΕΣ ΚΟΡΤΕΦΩΝ ΓΗΠΕΔΟΥ
ΑΓΡΟΤΕΜΑΧΙΟΥ 680 ΣΕ ΕΓΣΑ 87
ΜΕ ΕΜΒΑΔΟ 13000,00 τ.μ.

A/A	X	Y
A	307931.388	4499846.515
B	307928.890	4499743.952
Γ	307900.890	4499744.000
Δ	307898.653	4499678.773
E	307950.363	4499713.111
ΣΤ	307974.890	4499698.746
Z	308010.052	4499712.543
H	308049.118	4499744.827
Θ	308015.600	4499776.993
I	308015.743	4499817.972
K	307984.762	4499820.219
Λ	307967.017	4499826.135

ΔΗΜΟΣ ΜΗΧΑΝΙΚΟΥ
Ο ΥΠΟΓΡΑΦΩΝΤΑΣ ΑΡΧΙΤΕΚΤΟΝΟΣ ΠΟΛΙΤΙΚΟΣ
Α-Β-Γ-Δ-Ε-ΣΤ-Ζ-Η-Θ-Ι-Κ-Λ-Α
ΤΟΥ ΔΙΚΕΙΟΥ ΦΙΛΩΤΑ ΕΝΔΕΙΧΝΕΙ ΤΗΝ ΑΡΤΙΟΤΗΤΑ ΤΟΥ ΔΙΚΕΙΟΥ ΣΥΜΦΩΝΑ
ΜΕ ΤΟ ΑΡ. 1 ΤΗΣ ΙΑ ΤΟΥ ΠΛ. 84/21-5-85 ΟΥΚ ΕΠΙ ΔΕ ΔΙΟΤΙ
ΑΠΕΡΕΜΑΤΙ ΑΥΤΟ ΑΥΤΟ ΔΙΚΕΙΟΝ ΚΑΘΑΡΑ ΥΝΑΝΤΕΣ ΤΑΧΕΙ
ΟΤΤΕ ΡΕΜΑ ΣΕ ΑΠΟΤΕΛΕΙ ΜΕΓΑΛΥΤΕΡΗ ΤΕΝ 20 Μ ΑΠΟ ΑΥΤΟ ΚΑΙ
ΒΡΙΣΚΕΤΑΙ ΣΕ ΑΠΟΤΕΛΕΙ ΜΕΓΑΛΥΤΕΡΗ ΤΕΝ 700 Μ ΑΠΟ ΤΩΝ
ΠΕΡΙΕΧΟΜΕΝΩΝ ΔΙΚΕΙΩΝ.

Ο ΔΗΜΟΣ ΜΗΧΑΝΙΚΟΥ
ΝΙΚΟΛΑΟΣ ΝΙΚΟΛΑΟΥ
ΔΗΜΟΤΙΚΟΣ ΜΗΧΑΝΙΚΟΣ

ΟΡΟΙ ΚΑΙ ΠΕΡΙΟΡΙΣΜΟΙ ΔΟΜΗΣΗΣ
ΠΔ/24-5-85 ΔΟΜΗΣΗΣ ΕΚΤΟΣ ΣΧΕΔΙΟΥ
ΦΕΚ-270/Δ/31-5-85
Κτίρια υφάγιας (ΔΕΗ - ΟΤΕ - Εργα υδρεύσεως)
Αρ.7 §4 Εγκαταστάσεις βιολογικού καθαρισμού
Λυμάτων.

Γενικά όροι δόμησης σύμφωνα με το ΠΔ/24-5-85 ΦΕΚ-270/Δ/31-5-85 Δόμηση εκτός σχεδίου		
Όροι δόμησης	Κατά κανόνα (Αρ. 7)	Κατά παρέκκλιση (Αρ. 7) μετά από Απόφαση Γ.Γ. Αποκ. Δομ. Έως:
1. Ελάχιστο εμβαδόν	4000,00 μ ²	500,00 μ ²
2. Ελάχιστο πρόσωπο	25,00 μ	25,00 μ
3. Επιτρεπόμενος συντελεστής δόμησης	0,20	1,20
4. Επιτρεπόμενη κάλυψη	10%	50%
5. Ελάχιστη απόσταση από όρια γηπέδου	15,00 μ	2,50 μ
6. Επιτρεπόμενος συντελεστής όψεως	κατά ΝΟΚ	5
7. Ελάχιστο ύψος παράρτησης	2,50	4,50

ΕΜΒΑΔΟΜΕΤΡΗΣΗ ΓΗΠΕΔΟΥ
Εμβαδόν γηπέδου Α-Β-Γ-Δ-Ε-ΣΤ-Ζ-Η-Θ-Ι-Κ-Λ-Α
Ε: 13000,00 μ²

ΕΡΓΟΔΟΤΗΣ	ΔΗΜΟΣ ΑΜΥΝΤΑΙΟΥ
ΕΡΓΟ	ΚΑΤΑΣΚΕΥΗ ΕΓΚΑΤΑΣΤΑΣΗΣ ΕΠΕΞΕΡΓΑΣΙΑΣ ΛΥΜΑΤΩΝ Δ.Ε. ΦΙΛΩΤΑ
ΒΕΣΗ	Δ.Ε. ΦΙΛΩΤΑ
ΜΕΛΕΤΗΣ	ΑΡΧΙΤΕΚΤΟΝΟΣ ΝΙΚΟΛΑΟΣ ΠΟΛΙΤΙΚΟΣ ΜΗΧΑΝΙΚΟΣ
Θ.Ε.Μ.Δ	ΤΟΠΟΓΡΑΦΙΚΟ ΔΙΑΓΡΑΜΜΑ
ΑΡ. ΣΧΕΔΙΟΥ	T-1
ΚΑΙΜΑΚΑ	1:1000, 1:5000, 1:50000
ΧΡΟΝΟΣ ΜΕΛΕΤΗΣ	ΜΑΡΤΙΟΣ 2013
ΥΠΟΓΡΑΦΗ	ΣΥΜΦΩΝΑ
ΝΙΚΟΛΑΟΣ Α. ΖΑΥΛΟΠΟΥΛΟΣ ΔΗΜΟΤΙΚΟΣ ΜΗΧΑΝΙΚΟΣ ΜΕΛΟΣ ΤΗΣ ΕΠΙΤΡΟΠΗΣ Μ. ΑΣΠΡ. ΤΕΧΝΟΛΟΓΙΑΣ ΤΗΛ: 0680-58617 FAX: 028190378	

