



ΕΦΗΜΕΡΙΣ ΤΗΣ ΚΥΒΕΡΝΗΣΕΩΣ

ΤΗΣ ΕΛΛΗΝΙΚΗΣ ΔΗΜΟΚΡΑΤΙΑΣ

ΤΕΥΧΟΣ ΤΕΤΑΡΤΟ

Αρ. Φύλλου 574

14 Νοεμβρίου 2013

ΠΕΡΙΕΧΟΜΕΝΑ

ΑΠΟΦΑΣΕΙΣ

- Ανάκληση της υπ' αριθμ. 2478/15.10.1998 (ΦΕΚ 933/Δ'/20.11.1998) απόφασης του Γενικού Γραμματέα Περιφέρειας Αττικής «Περί κήρυξης ως αναδασωτέας εκτάσεως» 1,7274 στρ. στη θέση «Πουνταζέζα» του Δήμου Λαυρίου Νομού Αττικής..... 1
- Επικύρωση καθορισμού οριογραμμών τμήματος ρέματος, στη θέση «1ο χλμ. της επαρχιακής οδού Μύρινας - Μούδρου» του Δ.Δ. Μύρινας του Δήμου Λήμνου 2

ΑΠΟΦΑΣΕΙΣ

- Αριθμ. απόφ. 4274 (1)
Ανάκληση της υπ' αριθμ. 2478/15.10.1998 (ΦΕΚ 933/Δ'/20.11.1998) απόφασης του Γενικού Γραμματέα Περιφέρειας Αττικής «Περί κήρυξης ως αναδασωτέας εκτάσεως» 1,7274 στρ. στη θέση «Πουνταζέζα» του Δήμου Λαυρίου Νομού Αττικής.

Ο ΓΕΝΙΚΟΣ ΓΡΑΜΜΑΤΕΑΣ ΑΠΟΚΕΝΤΡΩΜΕΝΗΣ ΔΙΟΙΚΗΣΗΣ ΑΤΤΙΚΗΣ

Εχοντας υπόψη:

1. Τις διατάξεις:

Α) του άρθρου 117 παρ. 3 και άρθρου 24 παρ. 1 του Συντάγματος της Ελλάδος.

β) Του Ν. 3200/1955 «περί διοικητικής αποκεντρώσεως» όπως αυτές τροποποιήθηκαν μεταγενέστερα.

γ) Του Ν. 3852/2010 (ΦΕΚ 87/Α'/7.6.2010) «Αρχιτεκτονική της Αυτοδιοίκησης και της Αποεντρωμένης Διοίκησης Αττικής - Πρόγραμμα Καλλικράτης».

δ) Το Π.Δ. 135/2010 (ΦΕΚ 228/Α'/27.12.2010) «Οργανισμός της Αποκεντρωμένης Διοίκησης Αττικής».

ε) Του Ν. 998/1979 «Περί προστασίας των Δασών και των Δασικών εν γένει εκτάσεων της Χώρας» και ειδικότερα:

εα) τις διατάξεις του άρθρου 44 παρ. 2, 3 όπως τροποποιήθηκε με την παρ. 3 του άρθρου 36 του Ν. 3698/2008. στ) Του Ν. 3208/2003, όπως τροποποιήθηκε και ισχύει σήμερα.

ζ) Την υπ' αριθμ. 97870/2248/7.5.2009 εγκύκλιο διαταγή του Υπουργείου Αγροτικής Ανάπτυξης και Τροφίμων σχετικά με την εφαρμογή του άρθρου 36 του Ν. 3698/2008 (ΦΕΚ 198/Δ'/21.0.2008).

η) Της υπ' αριθμ. 566/2001 Γνωμοδότησης του Ν.Σ.Κ.

2. Τις διατάξεις και τη σχετική νομολογία περί ανάκλησης των διοικητικών πράξεων.

3. Την υπ' αριθμ. 60/2011 απόφαση της Πρωτοβάθμιας Ε.Ε.Δ.Α., σύμφωνα με την οποία ακυρώθηκε μερικώς η υπ' αριθμ. 1783/28.5.1998 πράξη χαρακτηρισμού του Δασάρχου Λαυρίου, για έκταση συνολικού εμβαδού 3,422 στρ. κατόπιν των υπ' αριθμ. 273/25.5.2005 (αντίρρηση Γ. Καμηλαράκη), 85/3.3.2009 (αντίρρηση Ε. Δαβανέλλου), 86/3.3.2009 (αντίρρηση Ι. Γρηγοράκη) και 532/24.8.2007, 87/3.3.2009 (αντιρρήσεων Αγγελικής, Σοφίας και Γεωργίου Κερδεμελίδη) και χαρακτήρισε την ως άνω έκταση ως μη εμπίπτουσα στις διατάξεις της δασικής νομοθεσίας.

4. Το υπ' αριθμ. 2277/121.6.2012 έγγραφο της Διεύθυνσης Δασών Ανατολικής Αττικής περί τελεσιδικίας ως προς το Δημόσιο και ως προς τρίτους της υπ' αριθμ. 60/2011 απόφασης της Πρωτοβάθμιας Ε.Ε.Δ.Α.

5. Την υπ' αριθμ. 2478/15.10.1998 (ΦΕΚ 933/Δ'/20.11.1998) απόφαση του Γενικού Γραμματέα Περιφέρειας Αττικής 2522/3.9.1999 (ΦΕΚ 744/Δ'/11.10.1999) περί κήρυξης ως αναδασωτέας έκτασης εμβαδού 1,7274 στρ. στη θέση «Πουνταζέζα» του Δήμου Λαυρίου, όπως απεικονίζεται στο απόσπασμα του υπ' αριθμ. 6488/2 φ. χάρτη ΓΥΣ κλ. 1.5000 με στοιχεία (Α, Β, Η, Ζ, Δ, Ε, Α) που συνοδεύει την απόφαση κήρυξης.

6. Το γεγονός ότι η έκταση των 1,7274 στρ. που κηρύχθηκε ως αναδασωτέα περιλαμβάνεται στην υπ' αριθμ. 60/2011 απόφαση της Πρωτοβάθμιας Ε.Ε.Δ.Α.

7. Την υπ' αριθμ. 1308/2005 απορριπτική απόφαση του ΣτΕ (που εκδόθηκε πριν την υπ' αριθμ. 60/2011 απόφαση της Πρωτοβάθμιας Ε.Ε.Δ.Α.).

8. Την από 13.8.2013 αίτηση των Δαβανέλλου Ε. και Κερδεμελίδη Αγγελικής, Σοφίας και Γεωργίου, περί ανακλήσεως της υπ' αριθμ. 2478/15.10.1998 απόφασης του Γενικού Γραμματέα Περιφέρειας Αττικής «Περί κήρυξης έκτασης ως αναδασωτέας».

9. Την υπ' αριθμ. οικ. 49065/2345/17.9.2013 πρόταση ανάκλησης απόφασης αναδασωτέας έκτασης του Δασαρχείου Λαυρίου, αποφασίζουμε:

Ανακαλούμε την υπ' αριθμ. 2478/15.10.1998 (ΦΕΚ 933/Δ'/20.11.1998) απόφαση του Γενικού Γραμματέα Περιφέρειας Αττικής «Περί κήρυξης ως αναδασωτέας έκτασης» εμβαδού 1,7274 στρ. (ενός στρέμματος και επτά χιλιάδων διακοσίων εβδομήντα τεσσάρων δεκάκις χιλιοστών του στρέμματος) στη θέση «Πουνταζέζα» της Δημοτικής Ενότητας Λαυρίου του Δήμου Λαυρεωτικής του Νομού Αττικής, καθώς για την ως άνω έκταση κατ' εφαρμογή του άρθρου 14 του Ν. 998/1979, εκδόθηκε η τελεσίδικη υπ' αριθμ. 60/2011 απόφαση της Τέταρτης

Πρωτοβάθμιας Επιτροπής Επίλυσης Δασικών Αμφισβητήσεων Ανατολικής Αττικής, ακυρώνοντας εν μέρει την υπ' αριθμ. 1783/28.5.1988 πράξη χαρακτηρισμού του Δασάρχη Λαυρίου και κρίνοντας έκταση συνολικού εμβαδού 3,422 στρ. (εντός της οποίας περιλαμβάνεται η επίδικη έκταση των 1,7274 στρ.), ως μη υπαγόμενη στις διατάξεις της δασικής νομοθεσίας.

Επομένως η ως άνω απόφαση κήρυξης του Γενικού Γραμματέα Περιφέρειας Αττικής απώλεσε την αιτιολογική της βάση εκδοθείσα κατά πλάνη περί τα πραγματικά και νομικά δεδομένα. Η ανωτέρω έκταση των 1,7274 στρ. απεικονίζεται με στοιχεία (Α, Β, Γ, Δ, Ε, Α) στο συνημμένο στην παρούσα απόφαση απόσπασμα πινακίδας ΓΥΣ με αριθμ. φύλλου 6488/2 κλίμακας 1:5000, το οποίο αποτελεί αναπόσπαστο μέρος αυτής.

Η απόφαση αυτή να δημοσιευθεί στην Εφημερίδα της Κυβερνήσεως.


Αθήνα 18 Οκτωβρίου 2013

Ο Γενικός Γραμματέας Αποκεντρωμένης Διοίκησης
ΔΗΜΗΤΡΙΟΣ ΚΑΛΟΓΕΡΟΠΟΥΛΟΣ

Έκταση εμβαδού 1,72740 στρεμμάτων στη θέση 'Πουνταζέζα' Δημοτικής Ενότητας Λαυρίου, Δήμου Λαυρεωτικής, για την οποία είχε εκδοθεί η αρ. πρωτ: 2478/15-10-1998 Απόφαση κήρυξης αναδασωτέας της οποίας προτείνεται η ανάκλησή της.

Τοπογραφικό διάγραμμα έκτασης της οποίας της οποίας ζητείται η άρση της αναδάσωσης κλίμακας 1:500.

Απόσπασμα φ.χ. Γ.Υ.Σ. 6488/2 κλίμακας 1:5.000 όπου απεικονίζεται η έκταση στην οποία ζητείται η άρση της αναδάσωσης

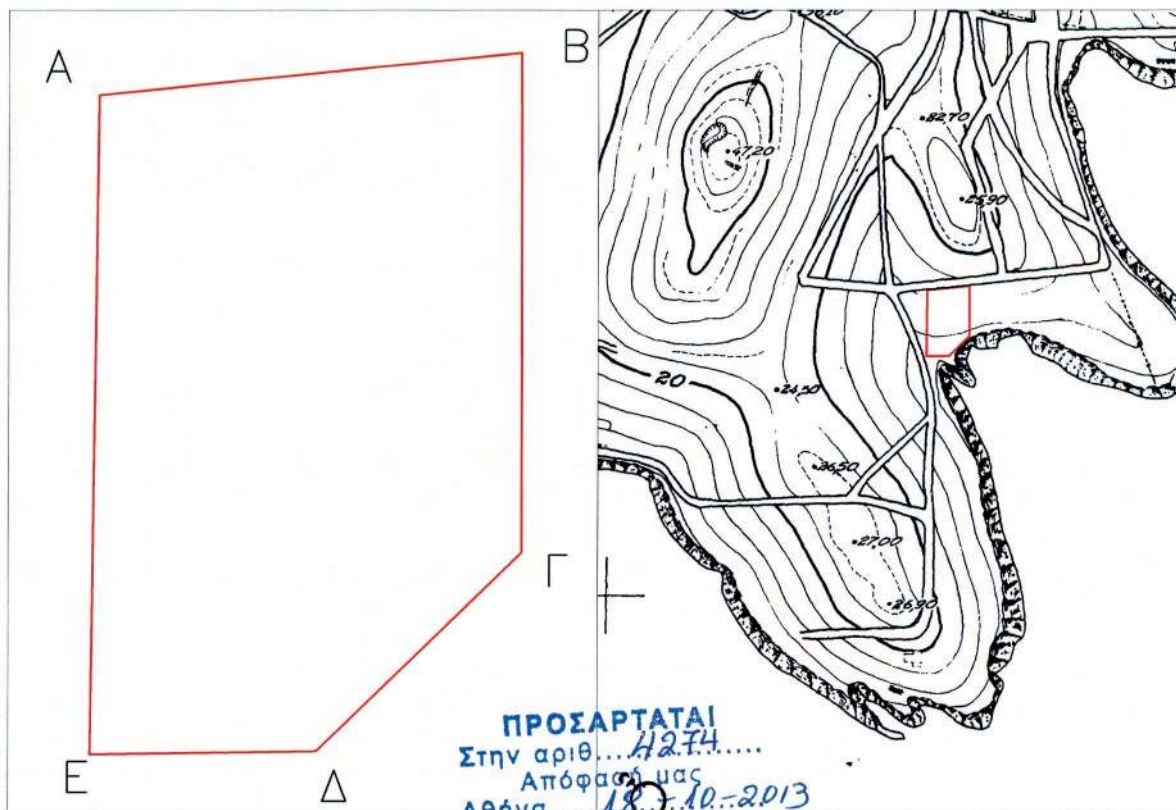

ΠΡΟΣΑΡΤΑΤΑΙ
Στην αριθ... 4274.....
Απόφασή μας
Αθήνα, 18.10.2013
Ο Γεν. Γραμματέας
Αποκεντρωμένης Δίσης Αττικής

Τ. Υ

ΔΗΜ. ΚΑΛΟΓΕΡΟΠΟΥΛΟΣ

Προσαρτάται στην υπ' αριθ. -----
Απόφαση Γενικού Γραμματέα Αποκεντρωμένης Διοίκησης Αττικής.

ΕΘΝΙΚΟ ΤΥΠΟΓΡΑΦΕΙΟ

Για τεχνικούς λόγους στο σχεδιάγραμμα,
έγινε σμίκρυνση, κατά ποσοστό **82%**

Α	X=505993.569	Y=4170338.526
Β	X=506028.505	Y=4170341.214
Γ	X=506027.764	Y=4170301.021
Δ	X=506011.743	Y=4170284.799
Ε	X=505993.609	Y=4170284.523

Λαύριο 05-09-2013
Ο Συντάκτης

Λαύριο 17-09-2013
Με εντολή Γ.Γ.Α.Δ.Α.
Ο Δασάρχης

Αγ. Παρασκευή
Ο Διευθυντής Δασών
Ανατολικής Αττικής

Αθήνα
Ο Γενικός Γραμματέας
Αποκ/νης Διοίκησης Αττικής



Αριθμ. 45266/1312/Φ1/1

(2)

Επικύρωση καθορισμού οριογραμμών τμήματος ρέματος, στη θέση «1ο χλμ. της επαρχιακής οδού Μύρινας - Μούδρου» του Δ.Δ. Μύρινας του Δήμου Λήμνου.

Η ΓΕΝΙΚΗ ΓΡΑΜΜΑΤΕΑΣ
ΑΠΟΚΕΝΤΡΩΜΕΝΗΣ ΔΙΟΙΚΗΣΗΣ ΑΙΓΑΙΟΥ

Έχοντας υπόψη:

1. Τις διατάξεις του Ν. 2503/30.5.1997 (ΦΕΚ 107/Α'/1997).
2. Το Ν. 3852/4.6.2010 «Νέα Αρχιτεκτονική της Αυτοδιοίκησης και της Αποκεντρωμένης Διοίκησης - Πρόγραμμα Καλλικράτης» (ΦΕΚ 87/Α'/7.6.2010).
3. Το Π.Δ. 143/2010 «Οργανισμός της Αποκεντρωμένης Διοίκησης Αιγαίου» (ΦΕΚ 236/Α'/27.12.2010).
4. Το άρθρο 5 του Ν. 3010/2002 (ΦΕΚ 91/Α'/2002) «Εναρμόνιση του Ν. 1650/1986 με τις Οδηγίες 97/11 Ε.Ε. και 96/61 Ε.Ε., διαδικασία οριοθέτησης και ρυθμίσεις θεμάτων για τα υδατορέματα και άλλες διατάξεις».
5. Την υπ' αριθμ. 108/15.3.2013 απόφαση του Δημοτικού Συμβουλίου Λήμνου, με την οποία γνωμοδοτεί θετικά για την πρόταση οριοθέτησης με την προϋπόθεση να «ληφθεί σοβαρά υπόψη η διατομή του ρέματος, στο σημείο όπου ενώνεται το ρέμα με τον πλακοσκεπή οχετό».
6. Το υπ' αριθμ. 12671/ΤΔ9720/18.4.2013 έγγραφο της Διεύθυνσης Τεχνικών Έργων Περιφερειακής Ενότητας Λέσβου με το οποίο διαβιβάστηκε μελέτη για την οριοθέτηση του υπόψη ρέματος.
7. Το υπ' αριθμ. 21016/594/Φ1/1 ΟΡ ΥΔ/ΤΟΣ/5.6.2013 έγγραφο πληρότητας της Διεύθυνσης ΠΕ.ΧΩ.ΣΧΕ. Βορείου Αιγαίου.
8. Το υπ' αριθμ. 31650/ΤΔ2436/22.8.2013 έγγραφο της Διεύθυνσης Τεχνικών Έργων Περιφερειακής Ενότητας

Λέσβου με το οποίο διαβιβάστηκε τροποποιημένη μελέτη που περιλαμβάνει την τοπογραφική αποτύπωση του ρέματος σε κλίμακα 1:500 και την Τεχνική Έκθεση που εμπεριέχει υδρολογική και υδραυλική μελέτη που συντάχθηκαν από τον Πολιτικό Μηχανικό Τ.Ε. Πατρώνης Στ. Χρήστο και θεωρήθηκαν στις 15.7.2013 από τη Διεύθυνση Τεχνικών Έργων Π.Ε. Λέσβου της Περιφέρειας Βορείου Αιγαίου και αφορούν στο υπόψη ρέμα.

9. Το γεγονός ότι ελέγχθηκε και επαρκεί η διατομή του υφιστάμενου τεχνικού σύμφωνα με την υδρολογική μελέτη, αποφασίζει:

Την επικύρωση των οριογραμμών τμήματος του ρέματος στη θέση «1ο χλμ. της επαρχιακής οδού Μύρινας - Μούδρου» του Δ.Δ. Μύρινας του Δήμου Λήμνου συνολικού μήκους 254,64 μ., όπως σημειώνονται με μπλε γραμμή στο τοπογραφικό διάγραμμα, που συνέταξε ο Πολιτικός Μηχανικός Τ.Ε. Πατρώνης Στ. Χρήστος, ελέγχθηκε και θεωρήθηκε στις 15.7.2013 από τη Διεύθυνση Τεχνικών Έργων Π.Ε. Λέσβου της Περιφέρειας Βορείου Αιγαίου, σύμφωνα με τα στοιχεία της μελέτης.


Στην περίπτωση που απαιτηθούν τμηματικά έργα διευθέτησης, πριν την κατασκευή αυτών να ληφθούν οι κατά νόμο εγκρίσεις και αδειοδοτήσεις.

Η ισχύς της παρούσας απόφασης αρχίζει από την δημοσίευσή της στην Εφημερίδα της Κυβερνήσεως.

Η απόφαση αυτή με το συνημμένο τοπογραφικό διάγραμμα να δημοσιευθούν στην Εφημερίδα της Κυβερνήσεως.

Μυτιλήνη, 14 Οκτωβρίου 2013

Η Γενική Γραμματέας Αποκεντρωμένης Διοίκησης
ΧΡΙΣΤΙΑΝΑ ΚΑΛΟΓΗΡΟΥ

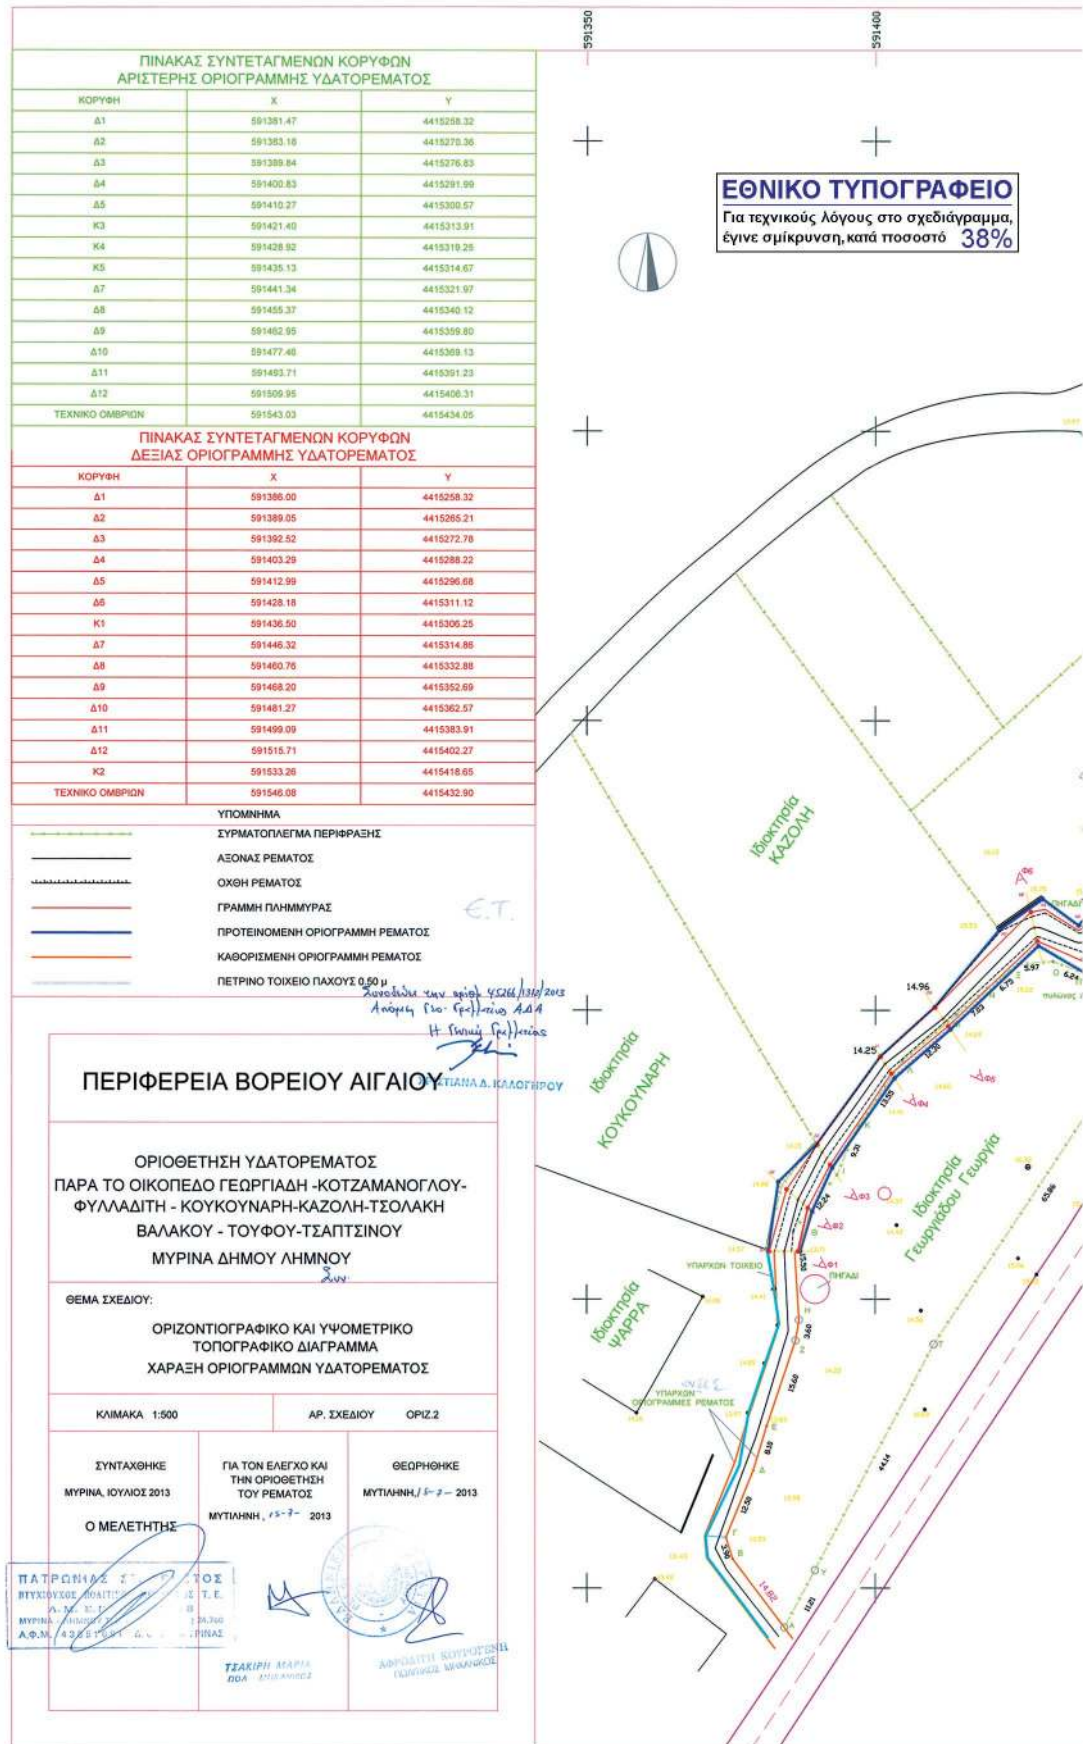



ΕΘΝΙΚΟ ΤΥΠΟΓΡΑΦΕΙΟ**ΕΦΗΜΕΡΙΣ ΤΗΣ ΚΥΒΕΡΝΗΣΕΩΣ****ΤΙΜΗ ΠΩΛΗΣΗΣ ΦΥΛΛΩΝ ΤΗΣ ΕΦΗΜΕΡΙΔΑΣ ΤΗΣ ΚΥΒΕΡΝΗΣΕΩΣ****Σε έντυπη μορφή:**

- Για τα Φ.Ε.Κ. από 1 έως 16 σελίδες σε 1 € προσαυξανόμενη κατά 0,20 € για κάθε επιπλέον οκτασέλιδο ή μέρος αυτού.
- Για τα φωτοαντίγραφα Φ.Ε.Κ. σε 0,15 € ανά σελίδα.

Σε μορφή DVD/CD:

Τεύχος	Ετήσια έκδοση	Τριμηνιαία έκδοση	Μηνιαία έκδοση	Τεύχος	Ετήσια έκδοση	Τριμηνιαία έκδοση	Μηνιαία έκδοση
Α'	150 €	40 €	15 €	Α.Α.Π.	110 €	30 €	-
Β'	300 €	80 €	30 €	Ε.Β.Ι.	100 €	-	-
Γ'	50 €	-	-	Α.Ε.Δ.	5 €	-	-
Υ.Ο.Δ.Δ.	50 €	-	-	Δ.Δ.Σ.	200 €	-	20 €
Δ'	110 €	30 €	-	Α.Ε.-Ε.Π.Ε.	-	-	100 €

- Η τιμή πώλησης μεμονωμένων Φ.Ε.Κ. σε μορφή cd-rom από εκείνα που διατίθενται σε ψηφιακή μορφή και μέχρι 100 σελίδες, σε 5 € προσαυξανόμενη κατά 1 € ανά 50 σελίδες.

ΕΤΗΣΙΕΣ ΣΥΝΔΡΟΜΕΣ Φ.Ε.Κ.

Τεύχος	Έντυπη μορφή	Τεύχος	Έντυπη μορφή	Τεύχος	Έντυπη μορφή
Α'	225 €	Δ'	160 €	Α.Ε.-Ε.Π.Ε.	2.250 €
Β'	320 €	Α.Α.Π.	160 €	Δ.Δ.Σ.	225 €
Γ'	65 €	Ε.Β.Ι.	65 €	Α.Σ.Ε.Π.	70 €
Υ.Ο.Δ.Δ.	65 €	Α.Ε.Δ.	10 €	Ο.Π.Κ.	-

- Το τεύχος Α.Σ.Ε.Π. (έντυπη μορφή) θα αποστέλλεται σε συνδρομητές ταχυδρομικά, με την επιβάρυνση των 70 €, ποσό το οποίο αφορά τα ταχυδρομικά έξοδα.

- Η καταβολή γίνεται σε όλες τις Δημόσιες Οικονομικές Υπηρεσίες (Δ.Ο.Υ.). Το πρωτότυπο διπλότυπο (έγγραφο αριθμ. πρωτ. 9067/28.2.2005 2η Υπηρεσία Επιτρόπου Ελεγκτικού Συνεδρίου) με φροντίδα των ενδιαφερομένων, πρέπει να αποστέλλεται ή να κατατίθεται στο Εθνικό Τυπογραφείο (Καποδιστρίου 34, Τ.Κ. 104 32 Αθήνα).
- Σημειώνεται ότι φωτοαντίγραφα διπλοτύπων, ταχυδρομικές Επιταγές για την εξόφληση της συνδρομής, δεν γίνονται δεκτά και θα επιστρέφονται.
- Οι οργανισμοί τοπικής αυτοδιοίκησης, τα νομικά πρόσωπα δημοσίου δικαίου, τα μέλη της Ένωσης Ιδιοκτητών Ημερησίου Τύπου Αθηνών και Επαρχίας, οι τηλεοπτικοί και ραδιοφωνικοί σταθμοί, η Ε.Σ.Η.Ε.Α, τα τριτοβάθμια συνδικαλιστικά όργανα και οι τριτοβάθμιες επαγγελματικές ενώσεις δικαιούνται έκπτωσης πενήντα τοις εκατό (50%) επί της ετήσιας συνδρομής.
- Το ποσό υπέρ Τ.Α.Π.Ε.Τ. (5% επί του ποσού συνδρομής), καταβάλλεται ολόκληρο (Κ.Α.Ε. 3512) και υπολογίζεται πριν την έκπτωση.
- Στην Ταχυδρομική συνδρομή του τεύχους Α.Σ.Ε.Π. δεν γίνεται έκπτωση.

Πληροφορίες για δημοσιεύματα που καταχωρίζονται στα Φ.Ε.Κ. στο τηλ.: 210 5279000.

Φωτοαντίγραφα παλαιών Φ.Ε.Κ.: τηλ.: 210 8220885.

Τα φύλλα όλων των τευχών της Εφημερίδας της Κυβερνήσεως διατίθενται δωρεάν σε ηλεκτρονική μορφή από την ιστοσελίδα του Εθνικού Τυπογραφείου (www.et.gr)

Ηλεκτρονική Διεύθυνση: <http://www.et.gr> - e-mail: webmaster.et@et.gr

ΟΙ ΥΠΗΡΕΣΙΕΣ ΕΞΥΠΗΡΕΤΗΣΗΣ ΠΟΛΙΤΩΝ ΛΕΙΤΟΥΡΓΟΥΝ ΚΑΘΗΜΕΡΙΝΑ ΑΠΟ 08:00 ΜΕΧΡΙ 13:30



* 0 4 0 0 5 7 4 1 1 1 3 0 0 0 8 *

ΑΠΟ ΤΟ ΕΘΝΙΚΟ ΤΥΠΟΓΡΑΦΕΙΟ

ΚΑΠΟΔΙΣΤΡΙΟΥ 34 * ΑΘΗΝΑ 104 32 * ΤΗΛ. 210 52 79 000 * FAX 210 52 21 004